



Banco de madeira certificada



Exemplo de telescópio



TOTEM Exemplo



Exemplo pergola

DESCRIPTIVO PRINCIPAIS INTERVENÇÕES


- Recomposição de grama em todos os canteiros da praça, com a preparação do solo adicionando compostos e adubação e recomposição das guias.
- Recuperação pontual dos balaustres do guarda corpo do mirante e de suas duas esculturas de concreto. Prever a pintura de todo guarda-corpo original.
- Inclusão de sinalização tátil.
- Inclusão de bancos de madeira certificada.
- Inclusão do totem eu amo Maceió.
- Elevação da via para o mesmo nível do passeio.
- Inclusão de quiosque com dois banheiros.
- Pergolado nos dois lados de entrada ao acesso ao mirante. Opções para vegetação que podem ser utilizadas no pergolado Hera do cabo (Senecio macroglossus), Senecio macroglossus, Alamanda amarela (Allamanda cathartica), Tumbérgia-azul (Thunbergia grandiflora), Amor-agarradinho (Antigonon leptopus), Buganville ou Primavera (Bougainvillea spectabilis) ou Flor de cera (Hoya carnosa).
- Incluir demarcação zebra na via (Rua Osvaldo) para delimitar área de embarque e desembarque dos ônibus de turismo.



Exemplo de plantas a serem utilizadas no pergolado.

NOTA:

Em caso de divergências entre as cotas dos projetos e suas dimensões em escala, prevalecerão as primeiras.  
Em caso de divergência entre as especificações e os demais projetos será consultada a fiscalização.  
Nenhuma modificação poderá ser feita nos projetos, sem aprovação, por escrito, da fiscalização.  
Em caso de dúvida, quanto à interpretação dos projetos ou destas especificações, serão consultados os técnicos designados pela SEMTUR.  
Em caso de divergências entre o projeto arquitetônico e os demais, prevalecerá o primeiro.  
Para especificações referente aos passeios verificar a cartilha de acessibilidade das calçadas de Maceió.

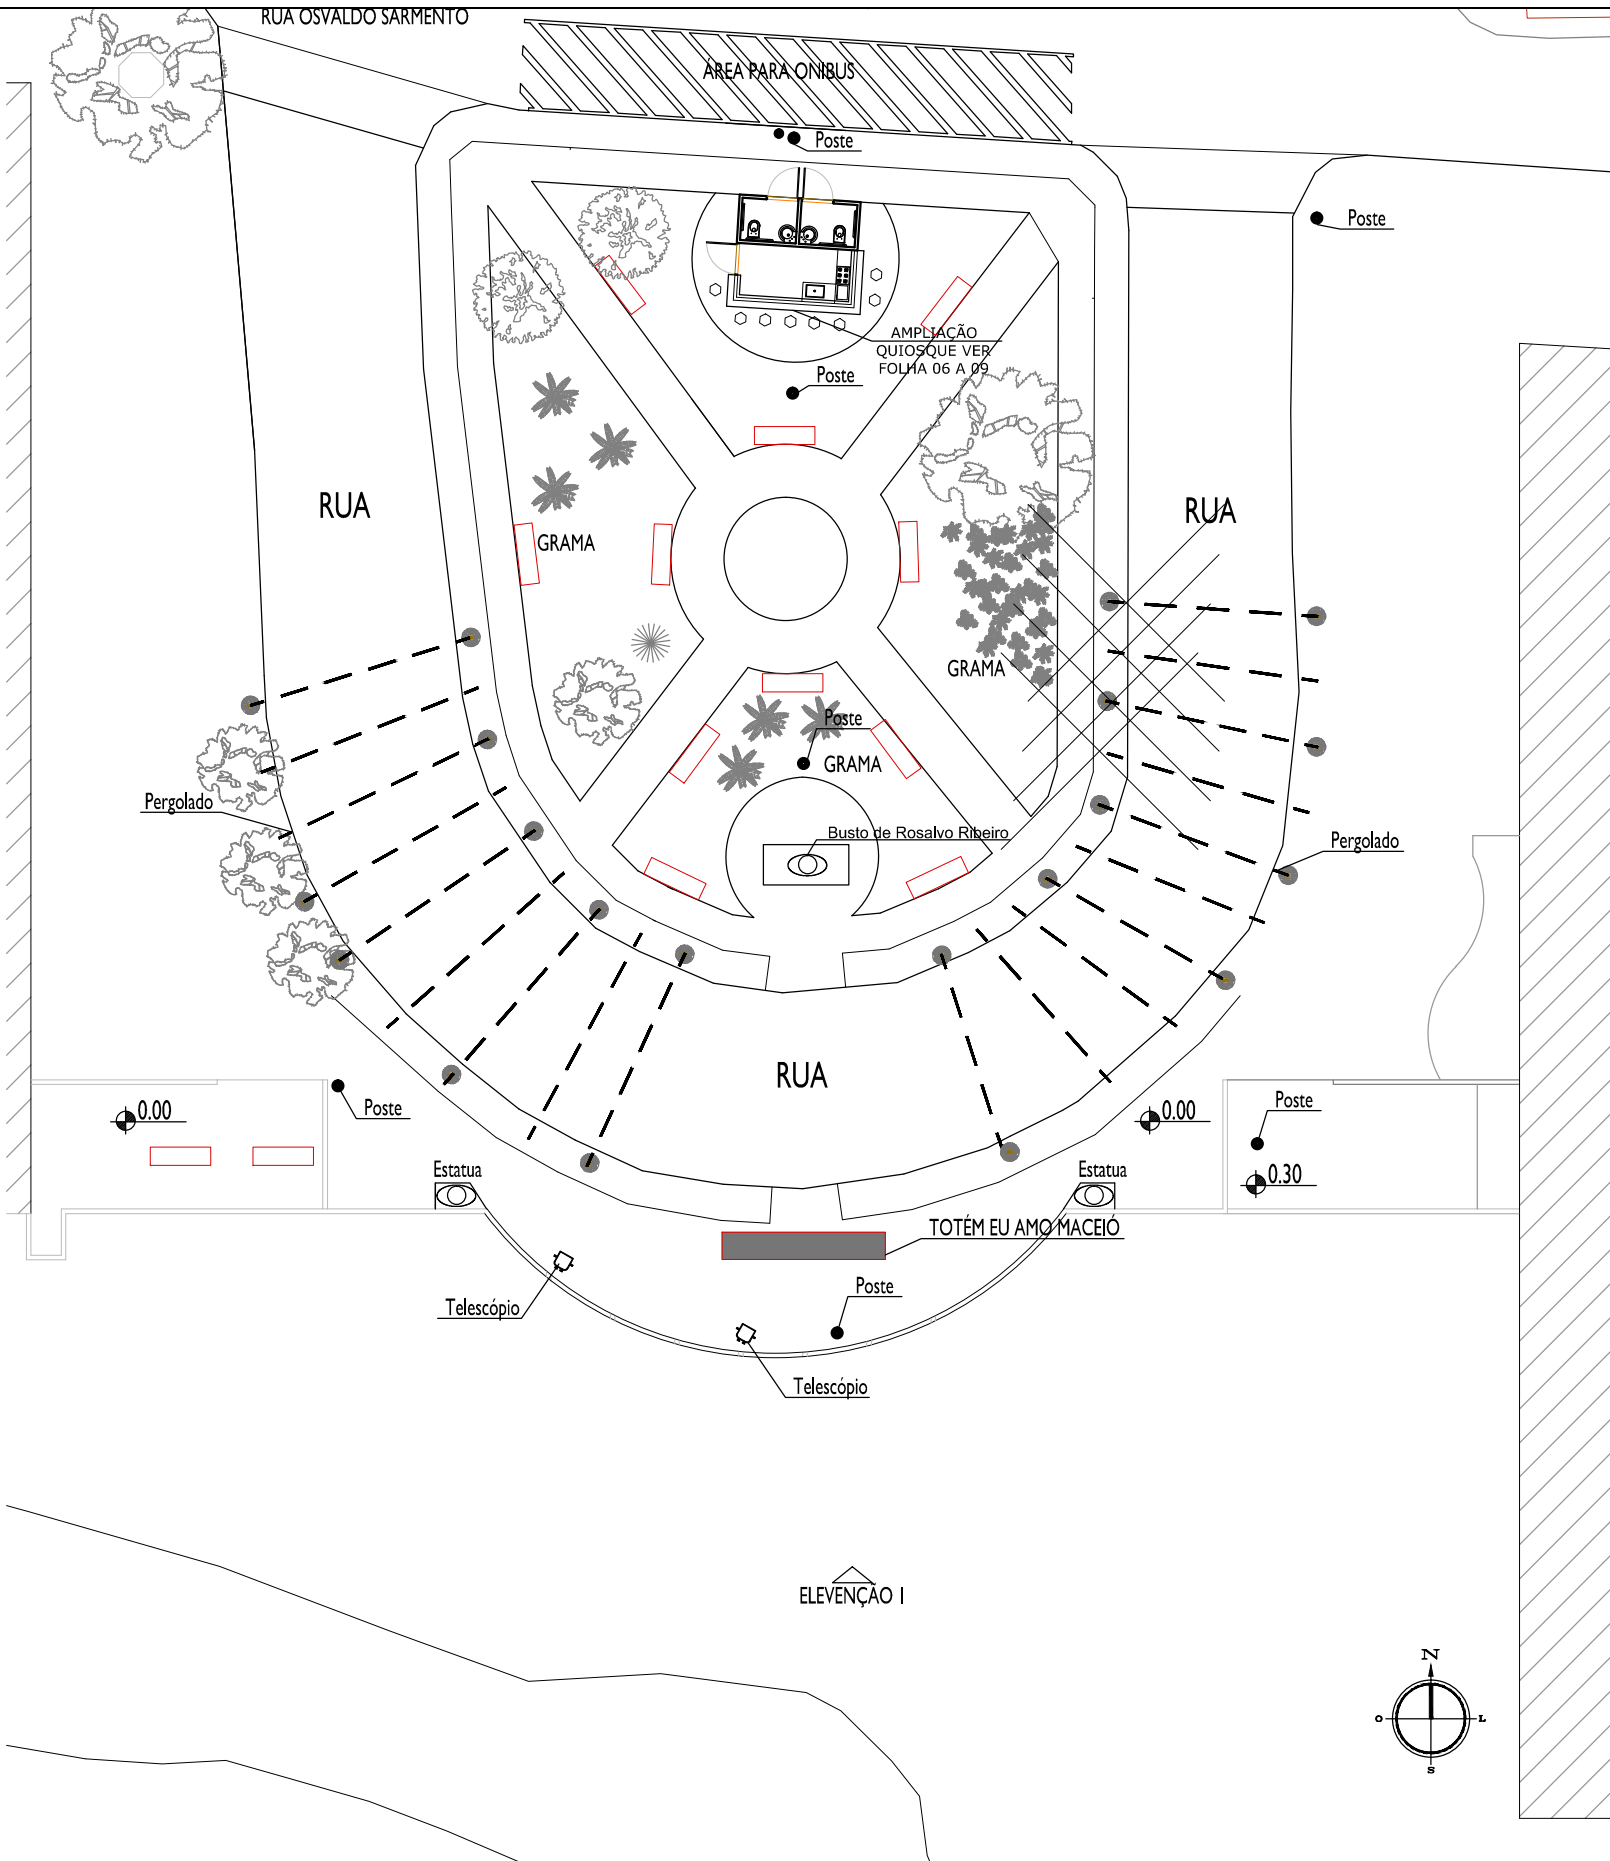

PREFEITURA DE  
**MACEIÓ**  
TURISMO



OBRA:

AMPLIAÇÃO E REFORMA DA PRAÇA E  
MIRANTE SÃO GONÇALO

TÍTULO:

PLANTA BAIXA PRAÇA  
E MIRANTE

DESENHO:

LUIZ GUILHERME N. CHADA

DATA:

FEVEREIRO / 2019

ÁREA A CONSTR:

--

ÁREA COBERT:

--

ESCALA:

1/500

ENDEREÇO:

CENTRO - MACEIÓ-AL

PRANCHA

03/13