



LEGENDA

Restaurar pintura que contorna o ambiente, pintura na cor verde das paredes e manter prospeção que se encontra na parede leste.

LEGENDA

- Piso tátil de alerta. Dimensões: 25 x 25 cm.
- Piso tátil direcional. Dimensões: 25 x 25 cm.

P = elevador- sálter: PL-200 - TIPO: PL225

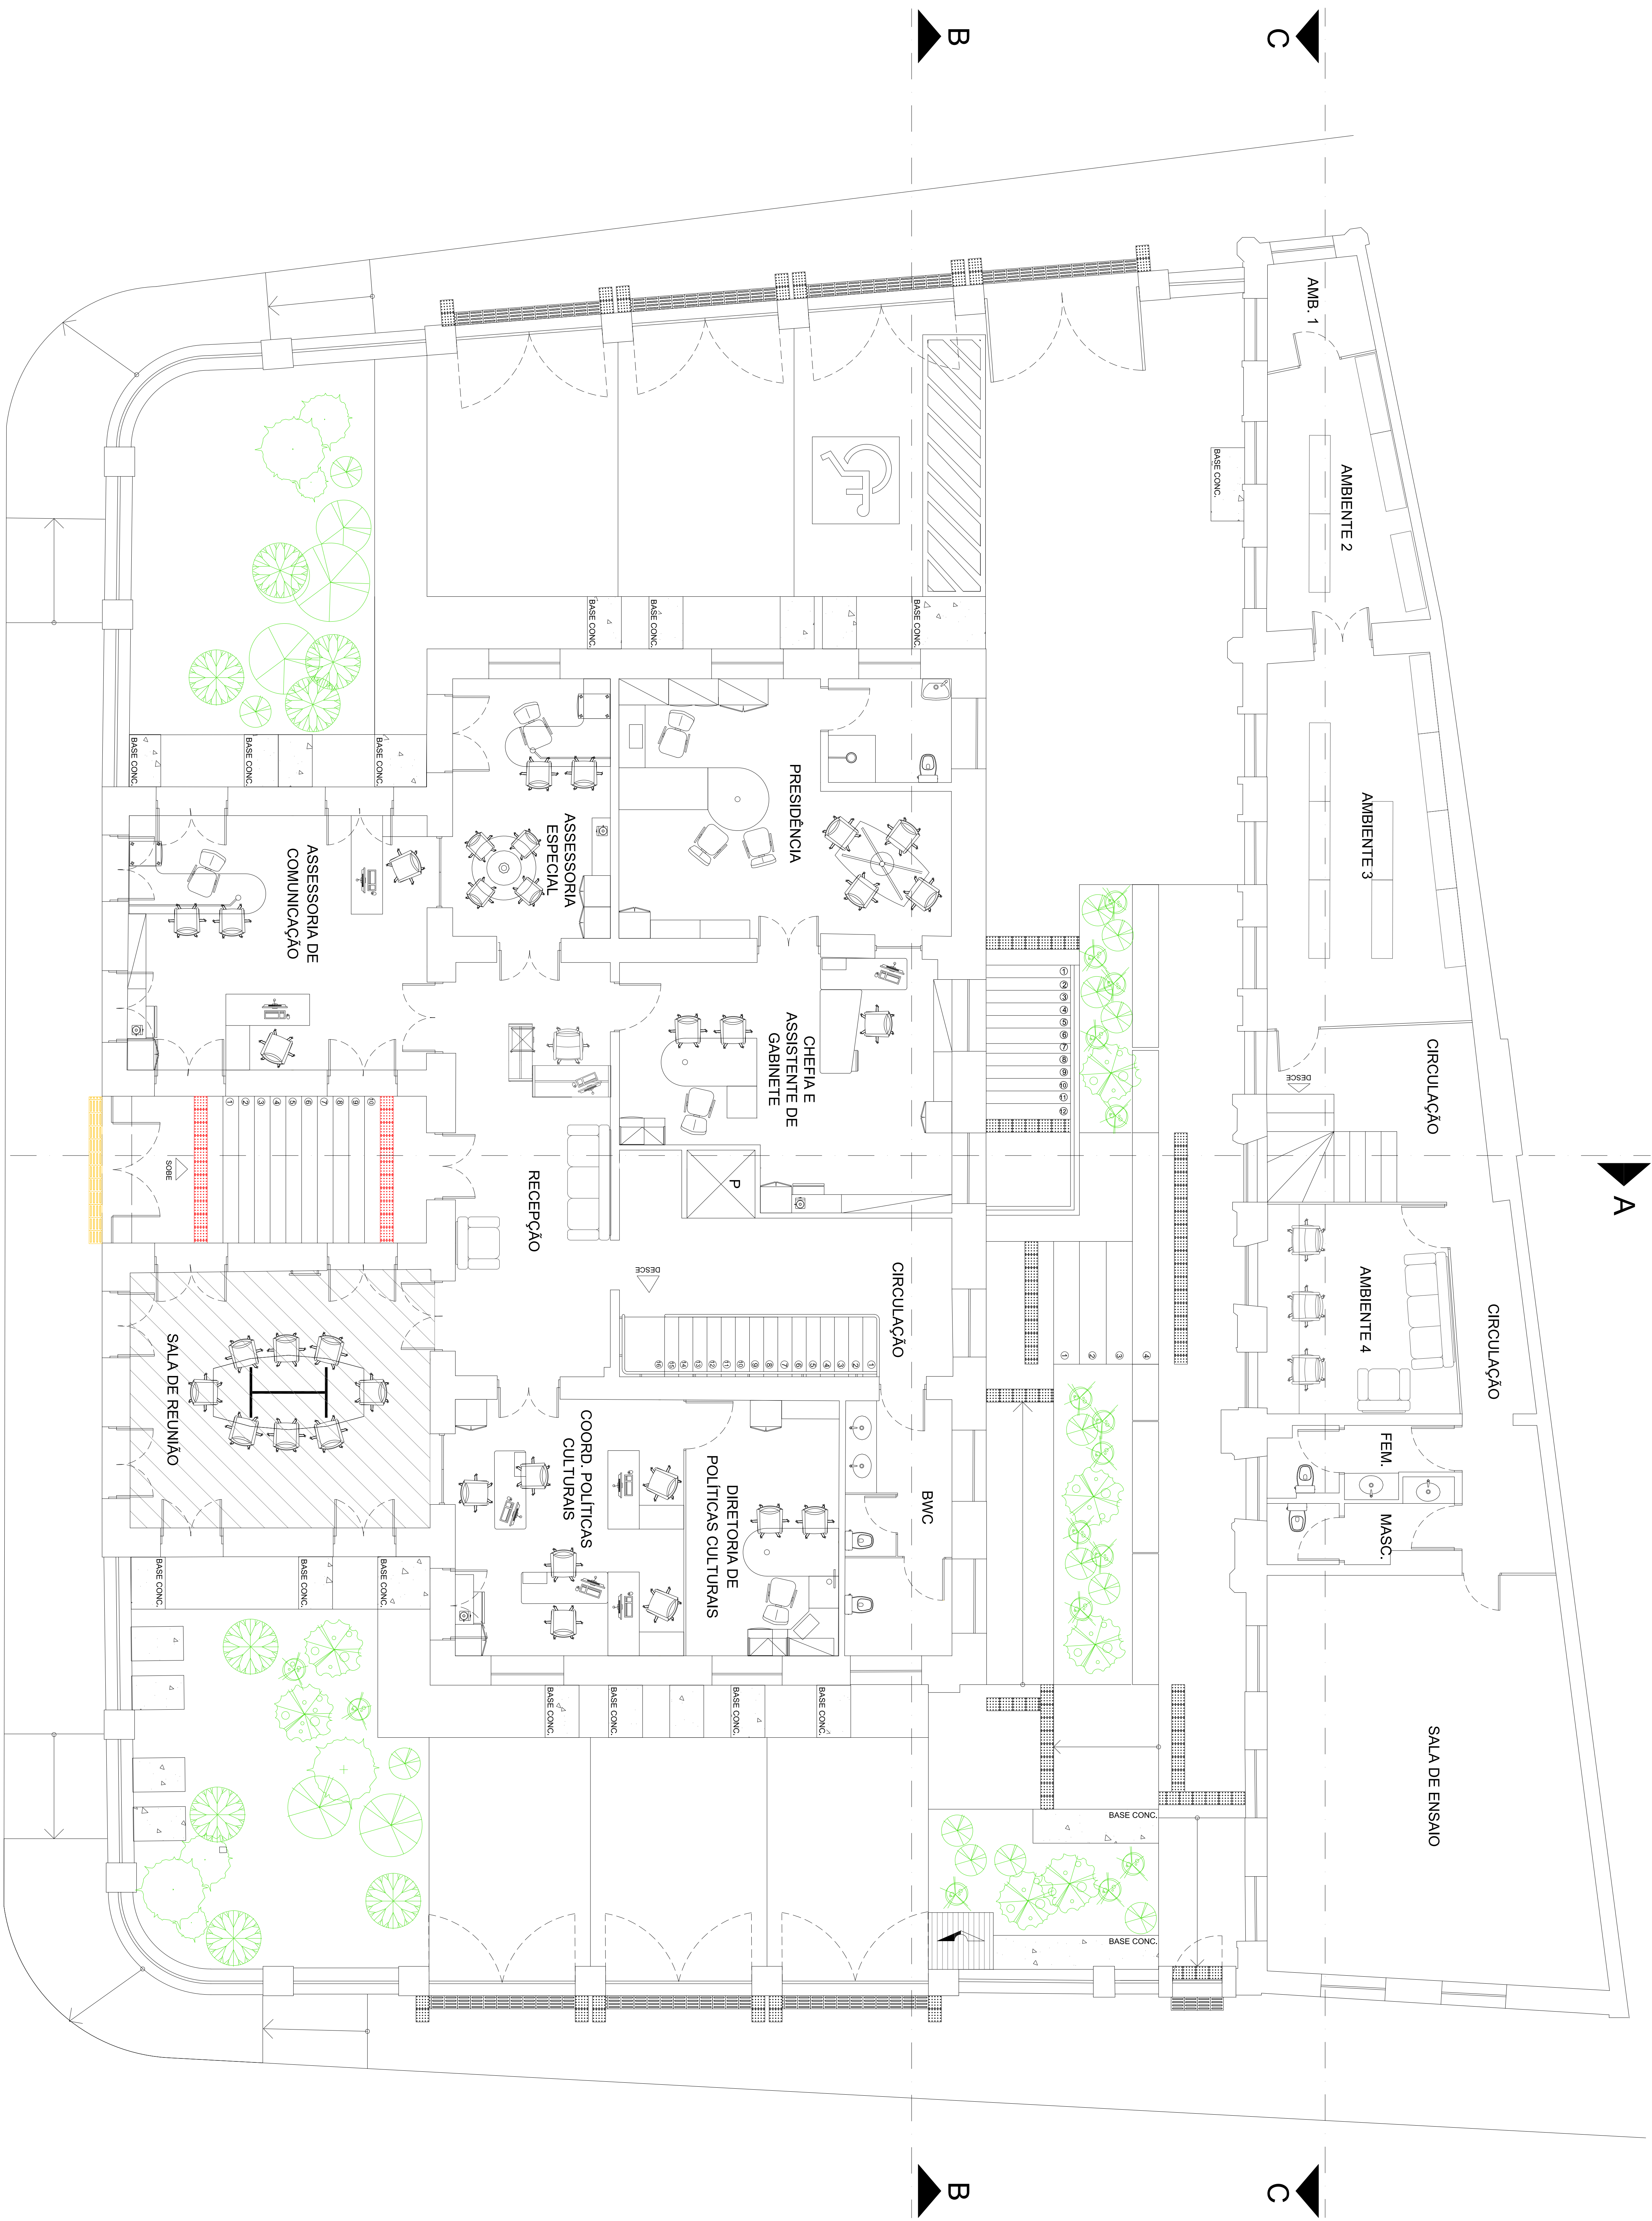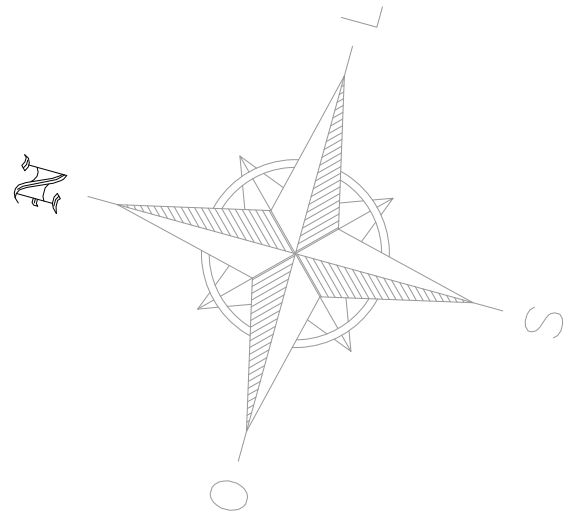

PLANTA BAIXA - PAV. SUPERIOR
ESCALA 1/50

OBS: CONFERIR MEDIDAS NO LOCAL, SUBMETER A ANÁLISE DE ENGENHEIRO RESPONSÁVEL.

SI	REVISÃO: LAY OUT	DATA: 2000
00	REVISÃO: NÚMERO	DATA: 2000
REV	REVISÃO: NÚMERO	DATA: 2000



COORDENADOR DO PROJETO	COORDENADOR DO PROJETO	COORDENADOR DO PROJETO
COORDENADOR DO PROJETO	COORDENADOR DO PROJETO	COORDENADOR DO PROJETO

