



1 SANITÁRIO PNE INFANTIL

ESCALA 1/25

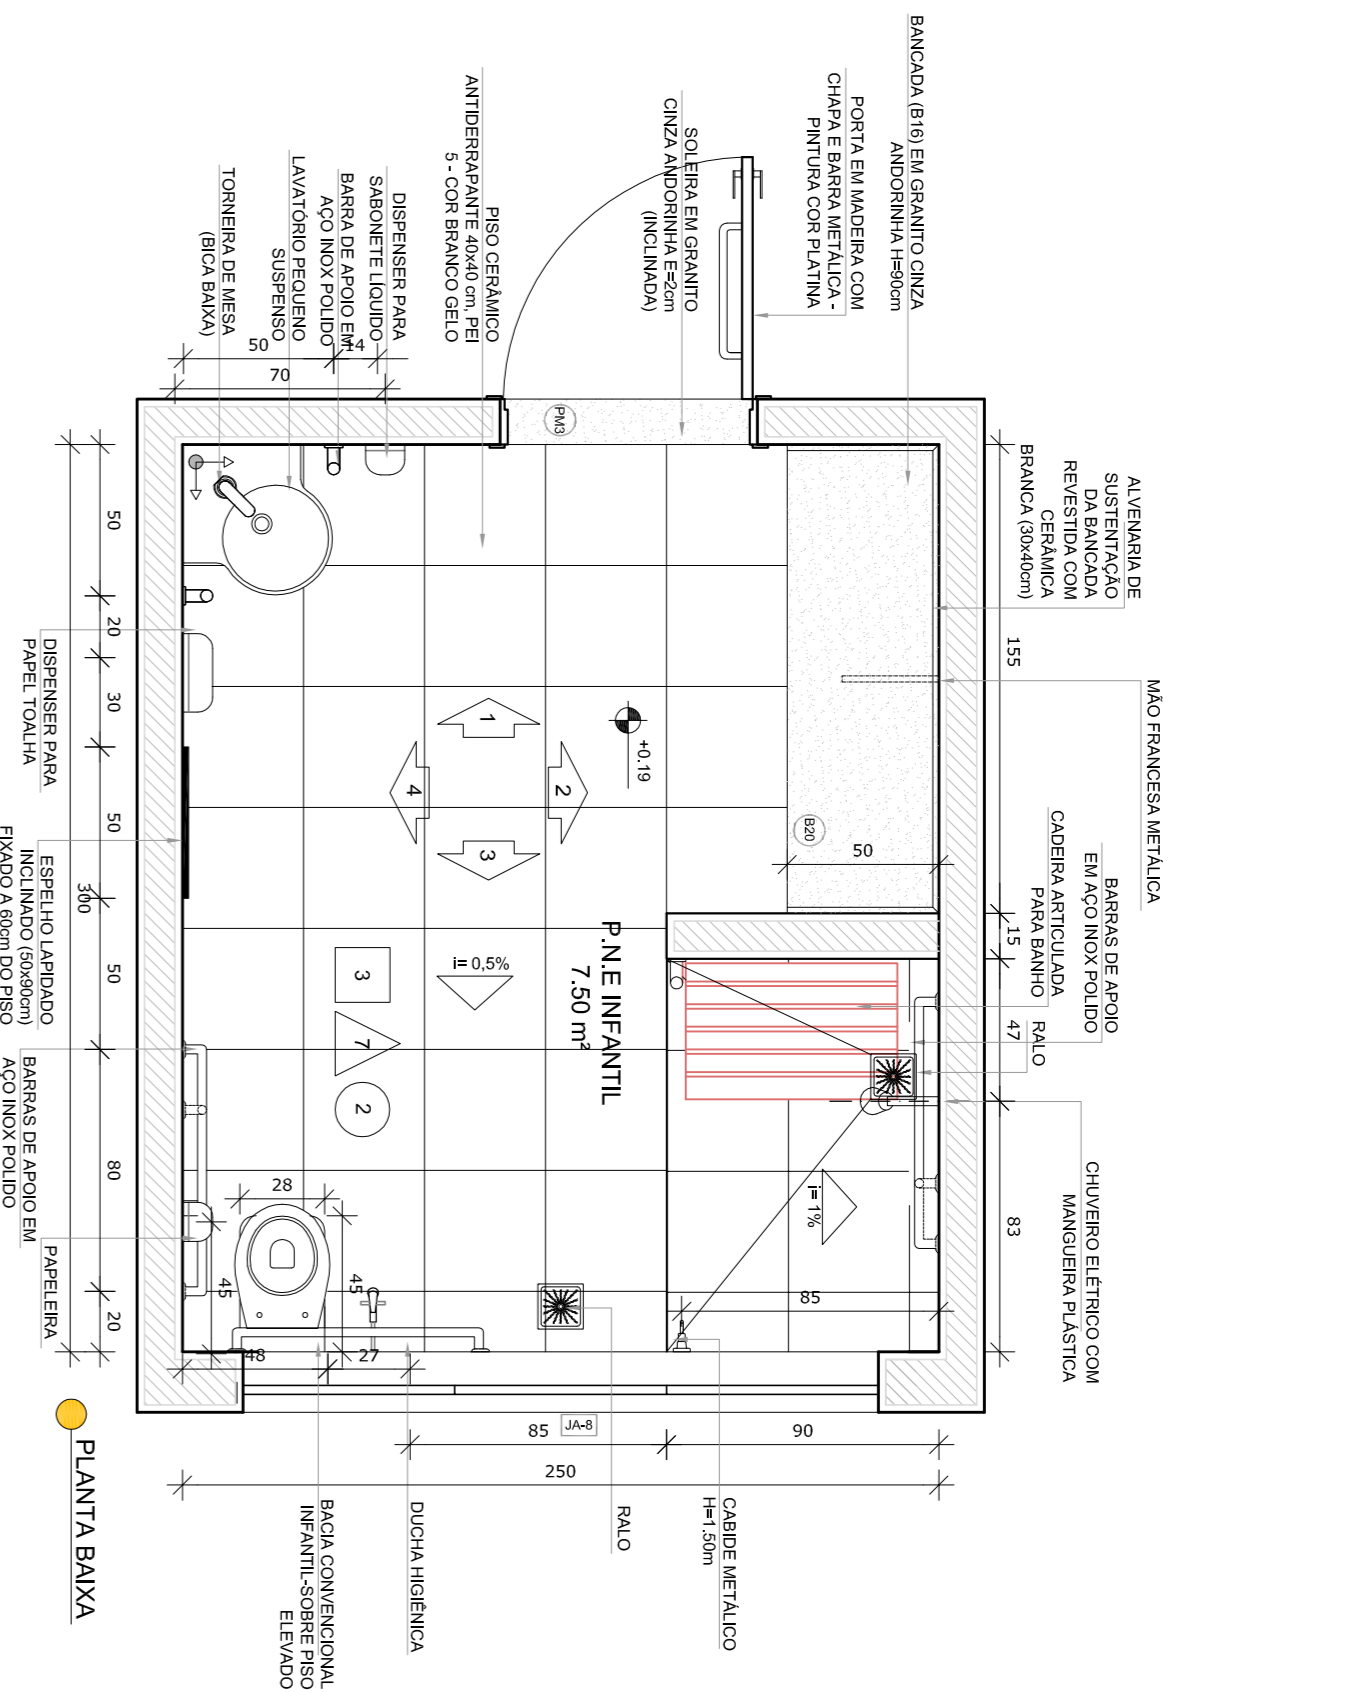


PLANTA BAIXA

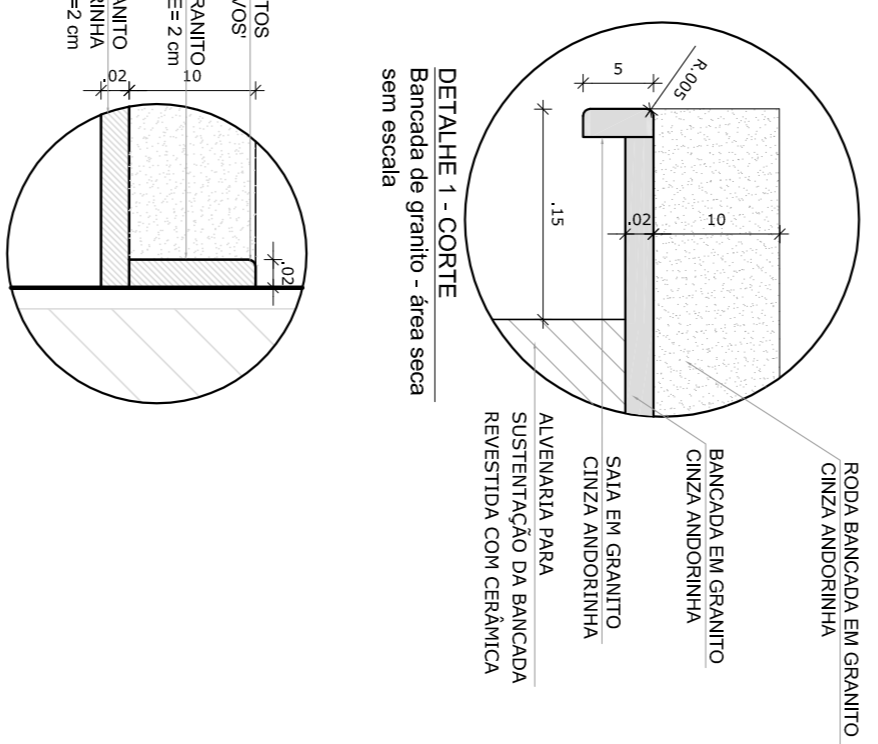


DETALHE 2 - CORTE Rodadimento de granito sem escala

2 ALMOXARIFADO


ESCALA 1/25

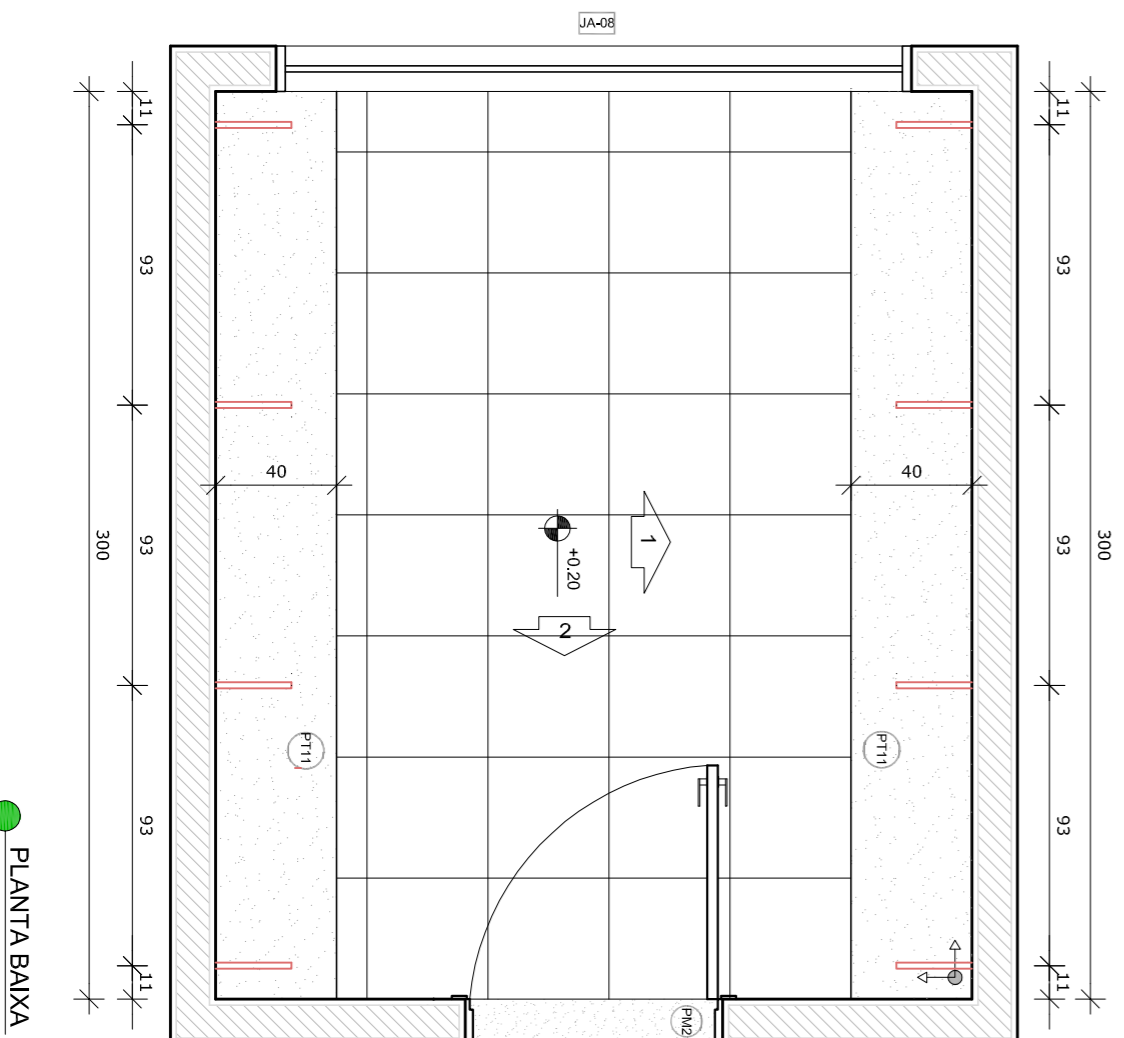


PLANTA BAIXA

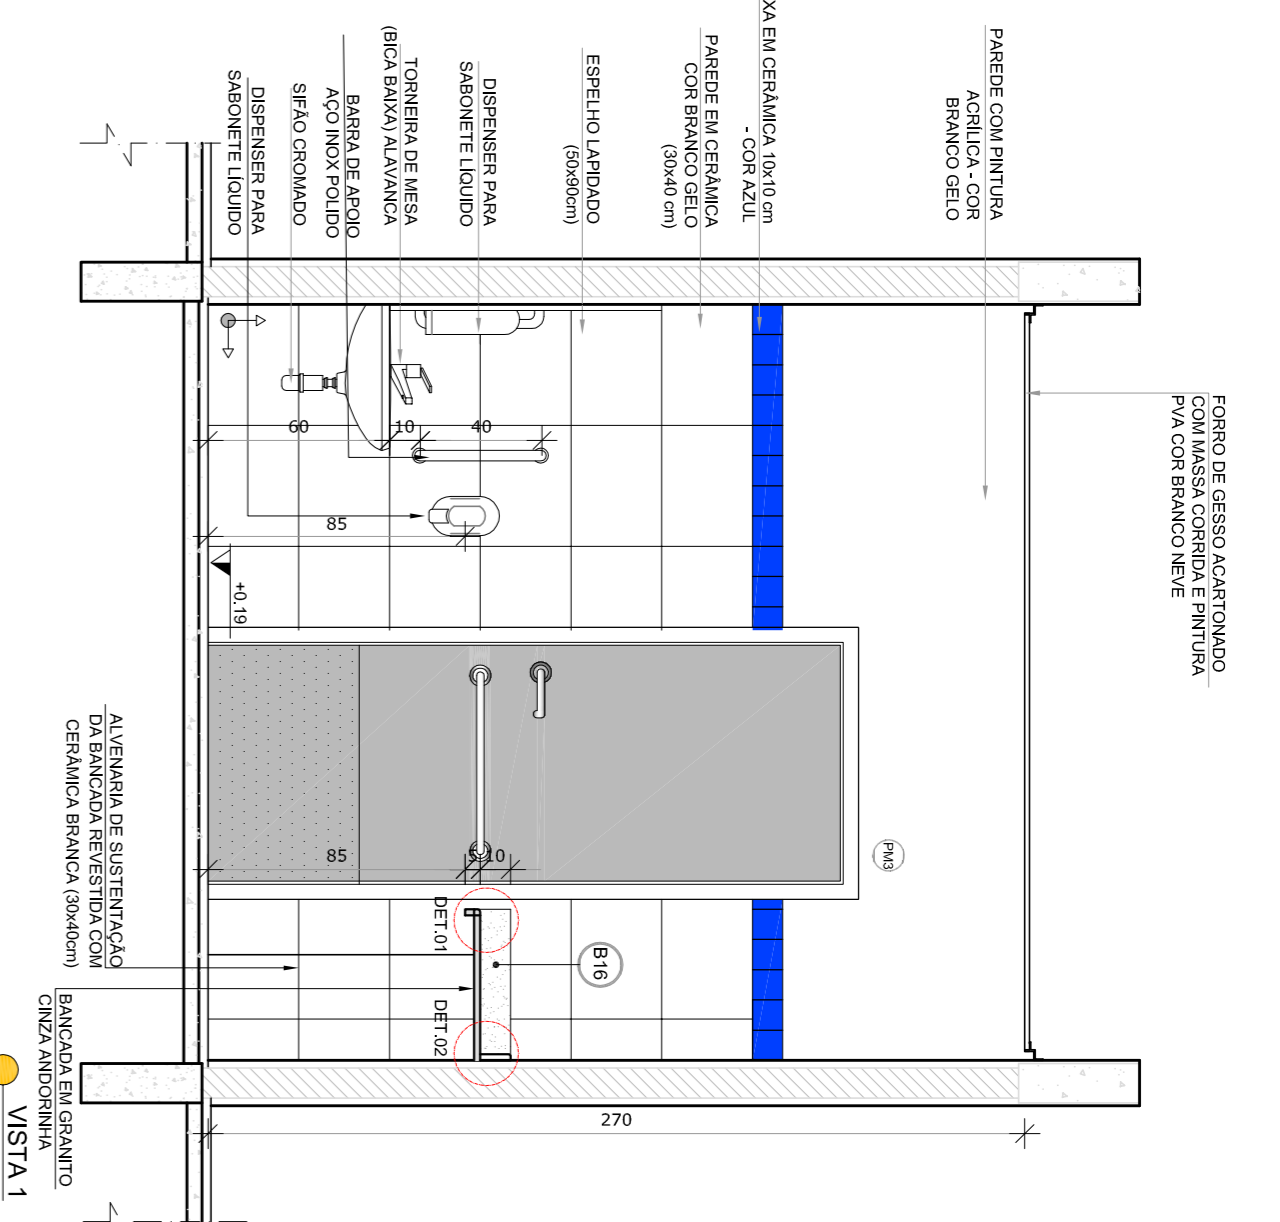


VISTA 1

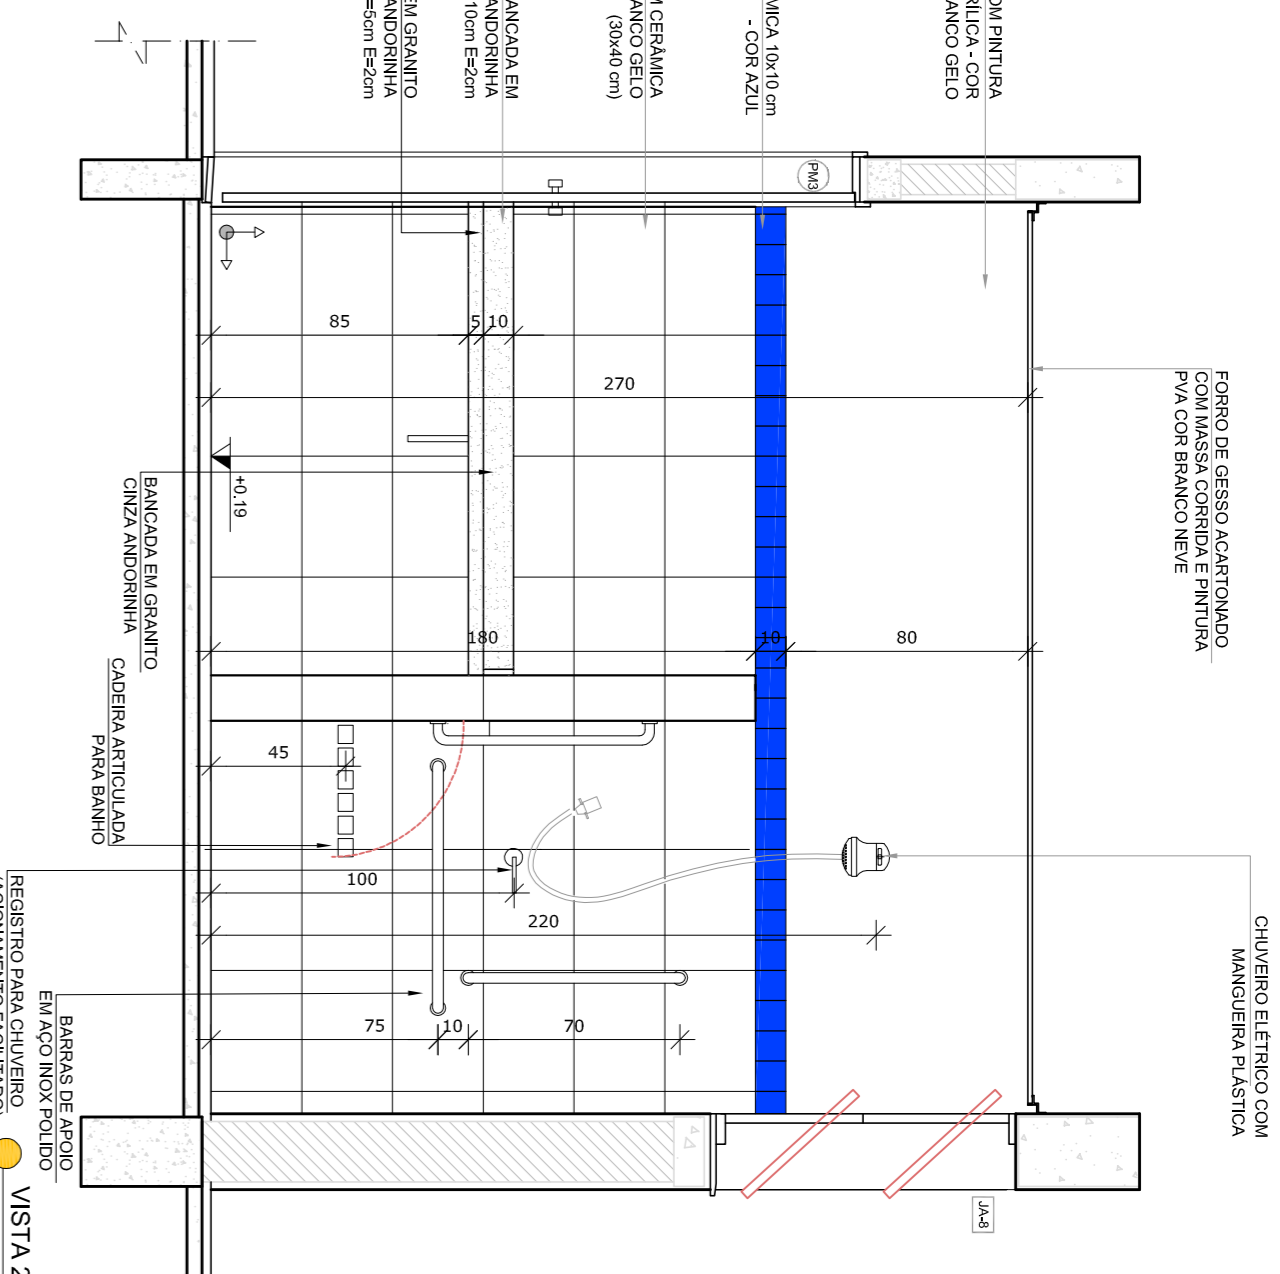


VISTA 2

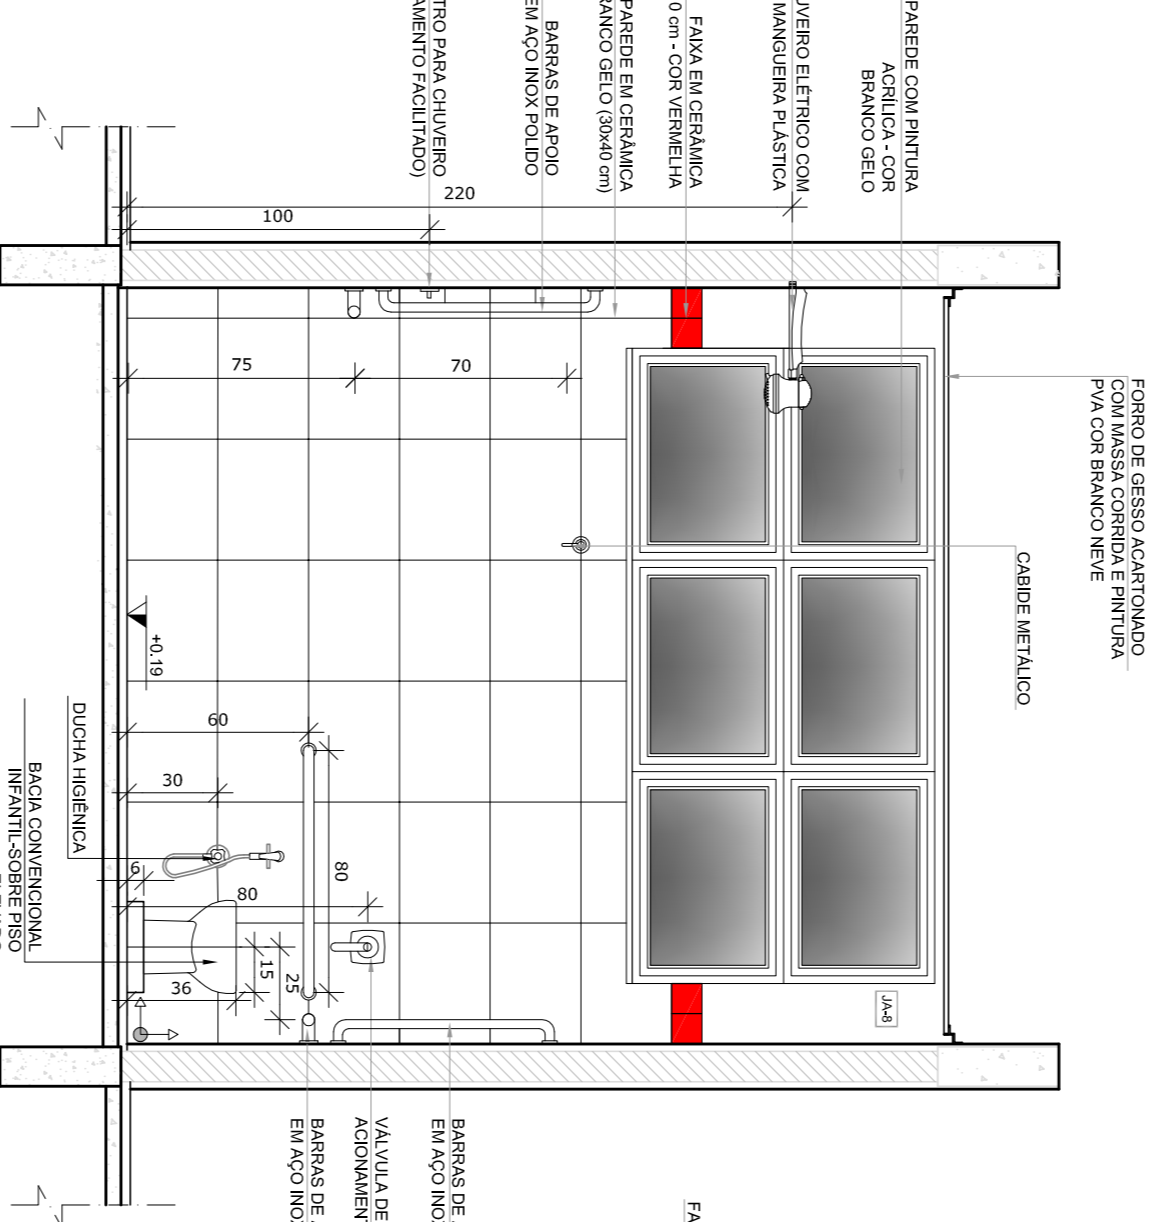


VISTA 3

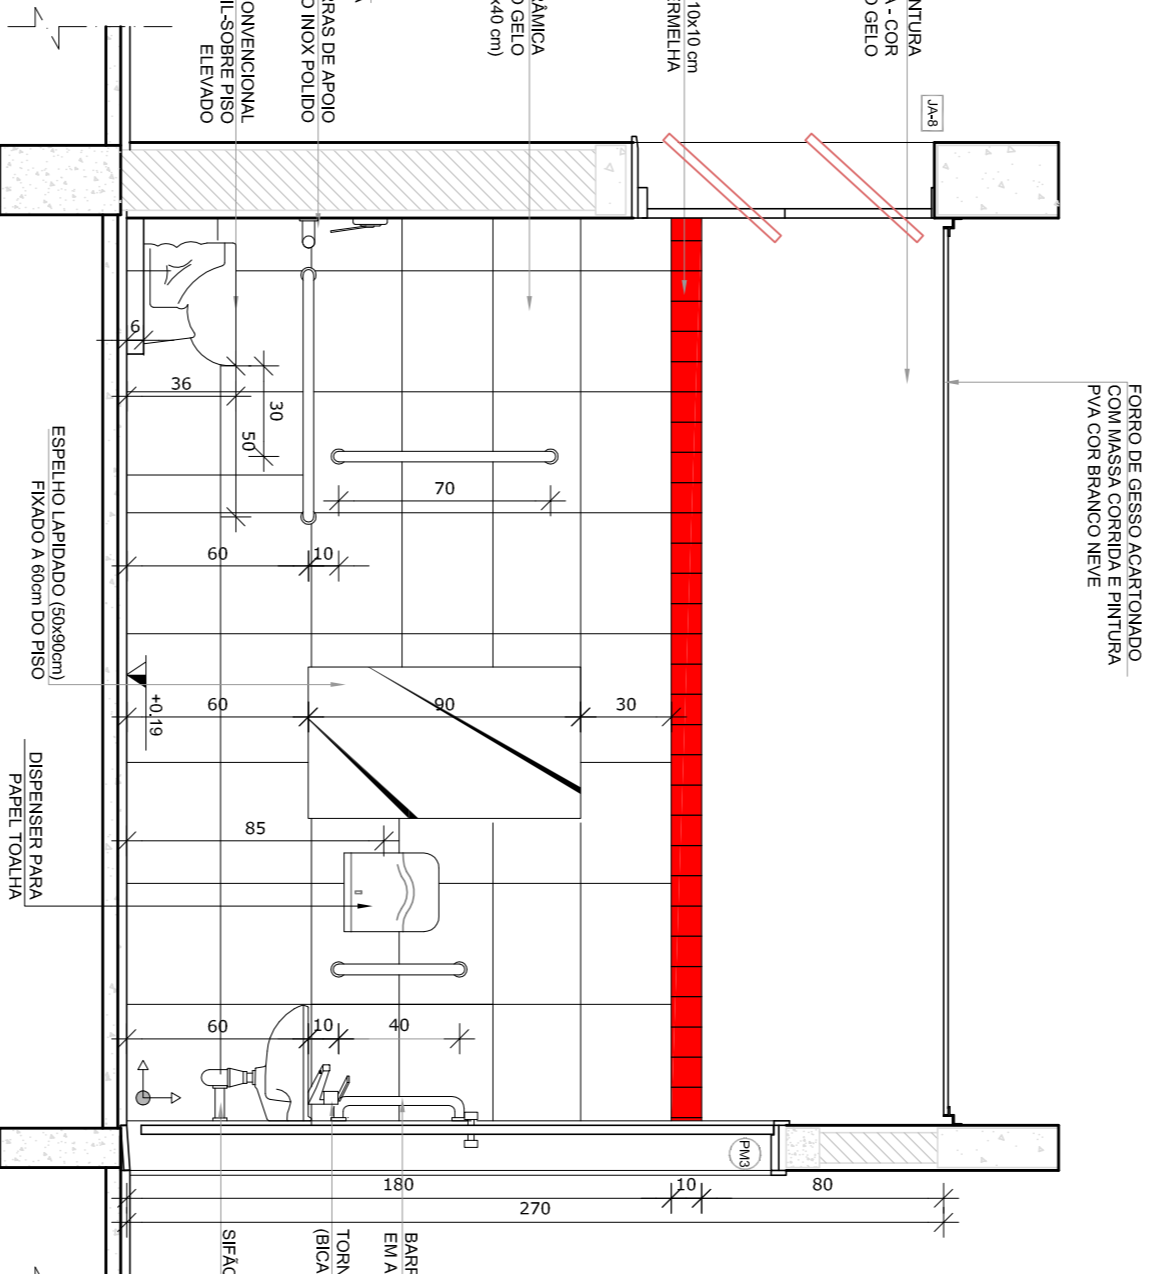

VISTA 4

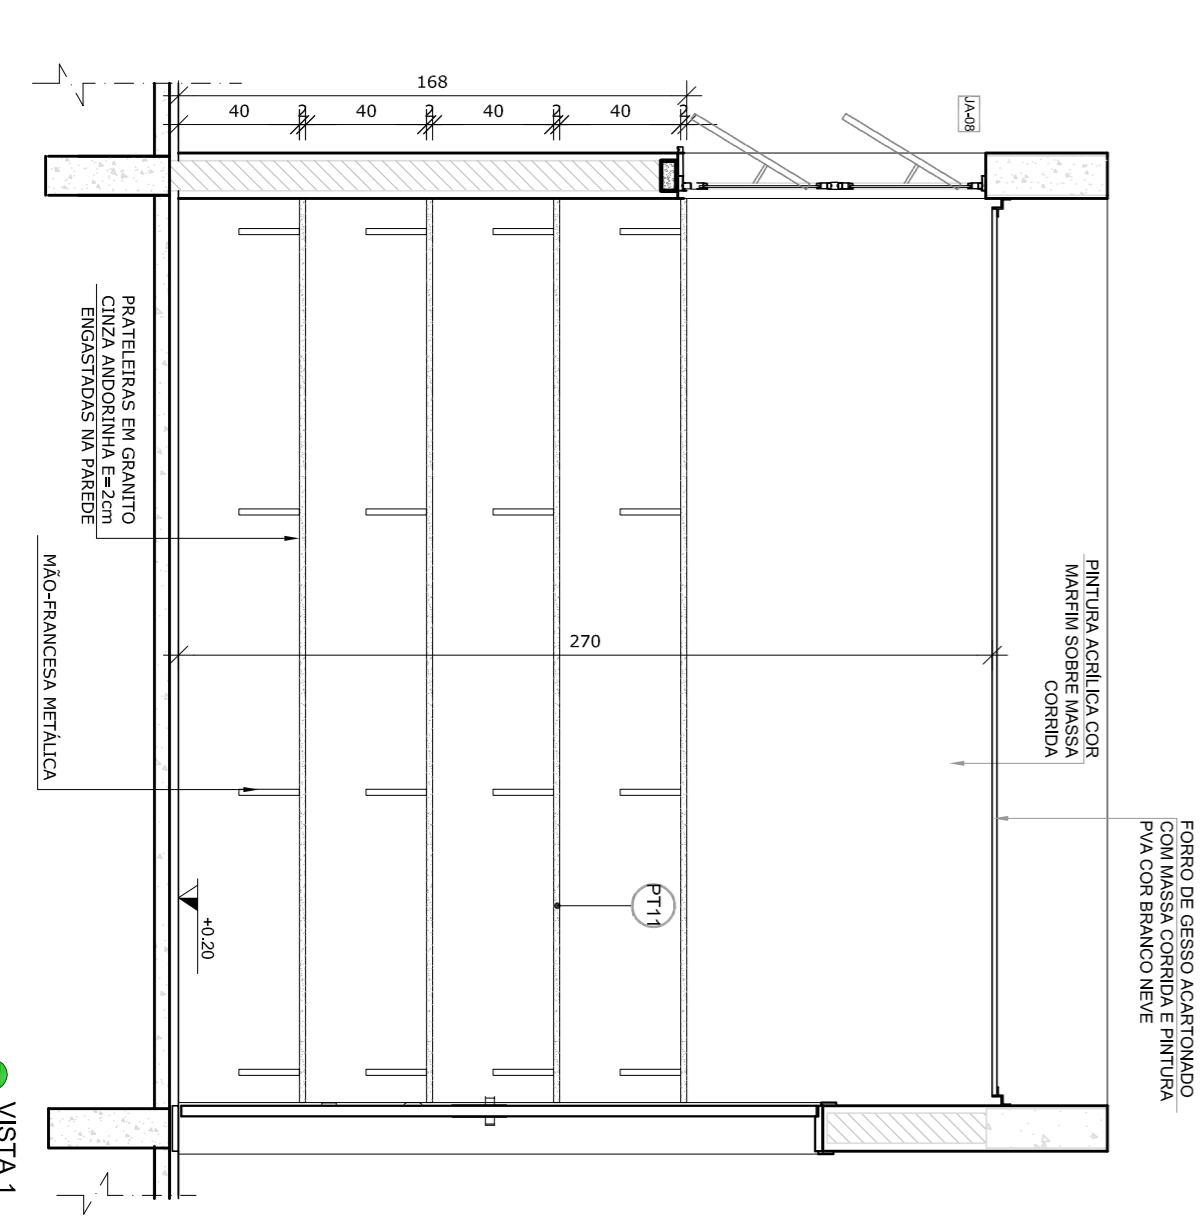

VISTA 1

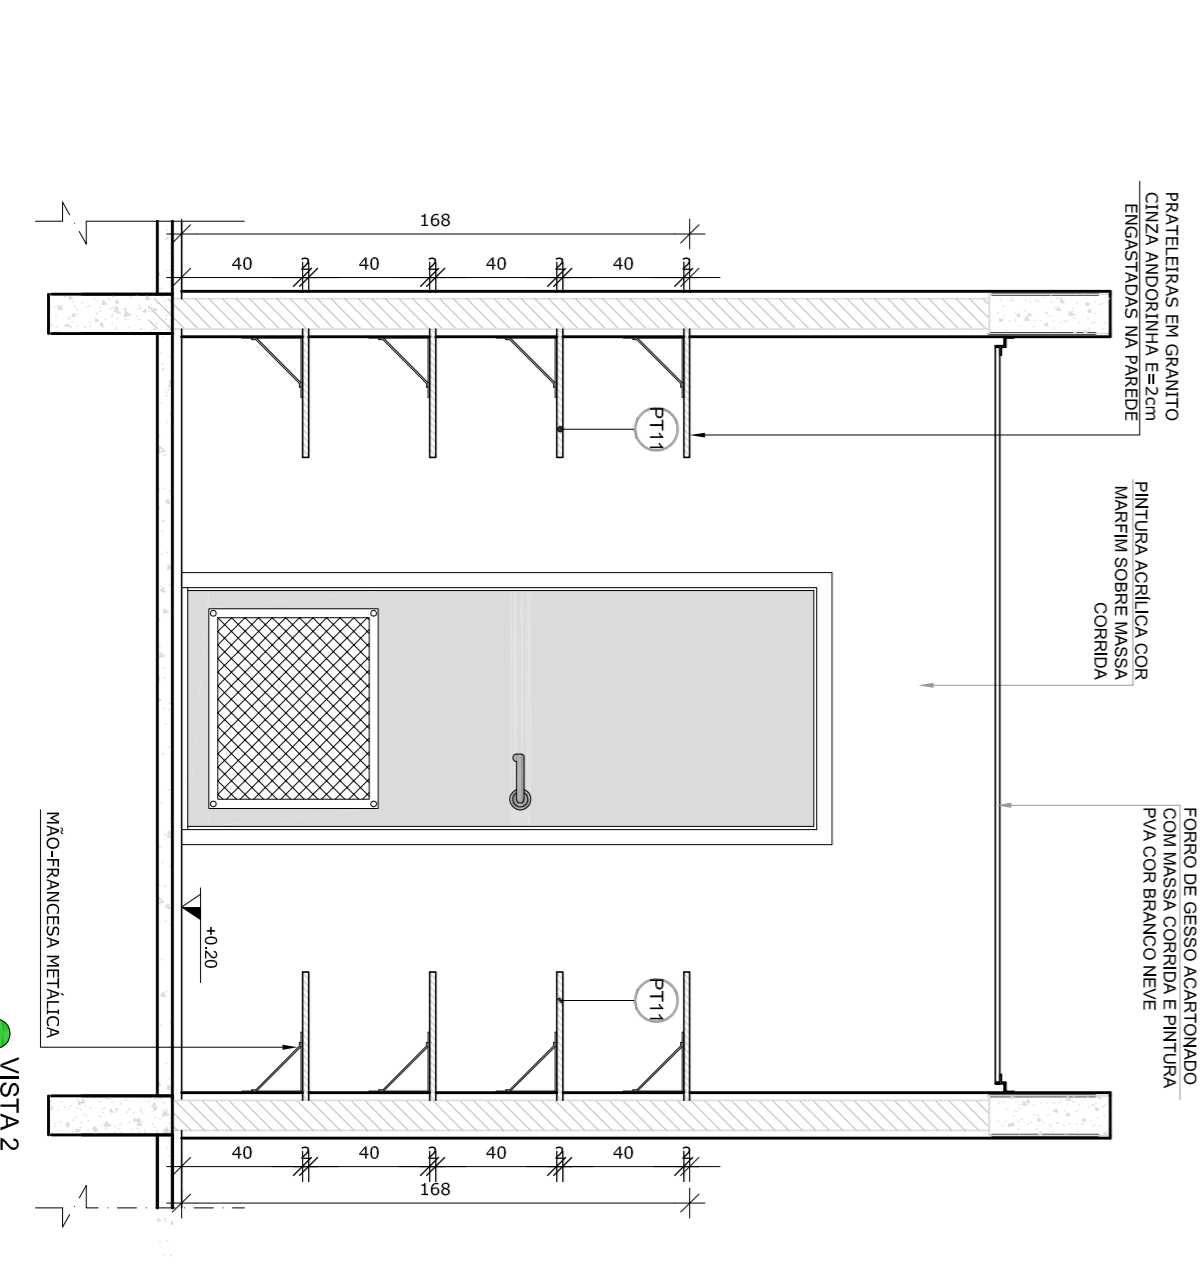

VISTA 2

- NOTAS**
- MEDIDAS E UNIDADES EM METROS.
 - VERIFICAR POSIÇÃO EXATA DOS PILARES NO PROJETO ESTRUTURAL.
 - VERIFICAR POSIÇÃO EXATA DOS PILARES EM RELEVANTES SÁIS PNEUMÁTICAS DE BETALENAMENTO.
 - VERIFICAR POSIÇÃO EXATA DOS PILARES EM RELEVANTES SÁIS PNEUMÁTICAS DE BETALENAMENTO.
 - VERIFICAR POSIÇÃO EXATA DOS PILARES EM RELEVANTES SÁIS PNEUMÁTICAS DE BETALENAMENTO.
 - ALTERAÇÕES NESTE PROJETO SOMENTE COM AUTORIZAÇÃO EXPRESSA DO FNDE
- REFERÊNCIAS:**
- PLANILHA DE QUANTITATIVOS
 - MEMORIAL DESCRITIVO E ESPECIFICAÇÕES TÉCNICAS

LEGENDA:

	INDICAÇÃO DE VISTAS
	INDICAÇÃO DE CORTES
	INDICAÇÃO DE FACHADAS
	INDICAÇÃO DE PORTAS E JANELAS
	INDICAÇÃO DE ELEVACIONES



PROJETO PADRÃO - FNDE

Ministério da Educação

ANEXO 3 NBR 9050/2015

02 - JANEIRO 2017

01 - AGOSTO 2016

Atenção: parâmetros - shift para validação hidrúlica e detalhamento: alteração da altura da geladeira.

PROPRIETÁRIO:	CREA
RESP. TÉCNICO	CAU
AUTOR DO PROJETO	CAU
DIFEO	CREA
PROGRAMA PROINFÂNCIA - PROJETO TIPO 2	
PROJETO DE ARQUITETURA	
CONCEPÇÃO	AMPLIAÇÃO DO BLOCO B
CGEST - Coordenação Geral de Infraestrutura Educacional	SANIT. PNE INFANTIL E ALMOXARIFADO
FORMULÁRIO	FRANCA
REVISÃO	29/35
R.00	INDICAÇÃO
R.01	DATA EMISSÃO
R.03	JANEIRO/2017