


BECO SÃO JOSÉ TRECHOS
ESCALA 1/3500

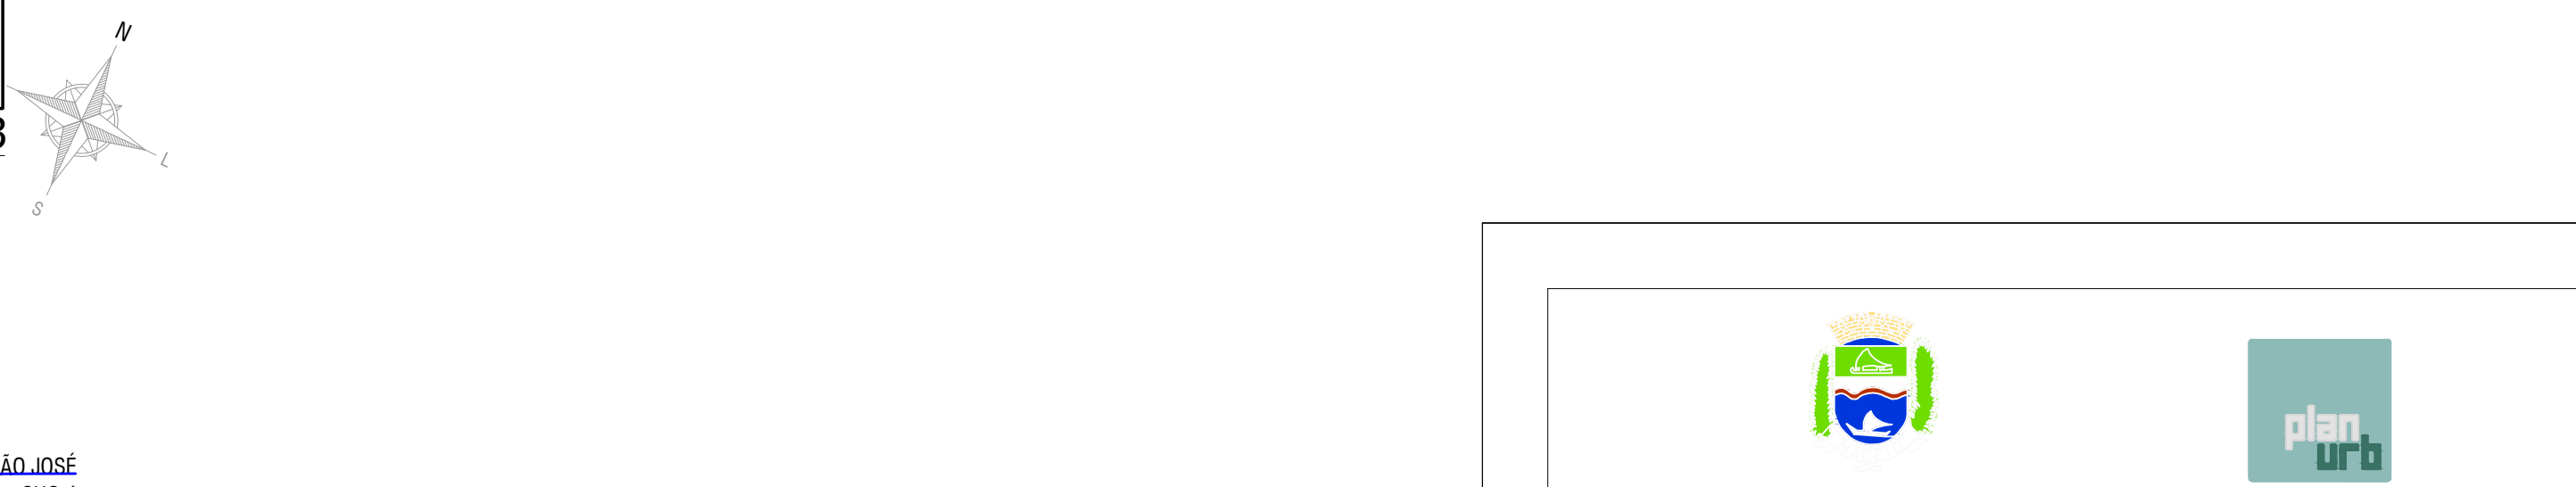


PLANTA BAIXA BECO SÃO JOSÉ TRECHO 2
ESCALA 1/150




PLANTA BAIXA BECÔ SÃO JOSÉ TRECHO 3
ESCALA 1/150



PLANTA BAIXA BECO SÃO JOSÉ TRECHO 4
ESCALA 1/150





PREFEITURA MUNICIPAL DE MACAÉ
SECRETARIA MUNICIPAL DE DESENVOLVIMENTO TERRITORIAL E MEIO AMBIENTE
SECRETARIA ROSA MARIA BARROS TENÓRIO

SECRETARIA ADJUNTA DE PLANEJAMENTO URBANO
SECRETÁRIO ADJUNTO IACIO RODRIGUES BATISTA DE OLIVEIRA

TÍTULO/OBRA:
PROJETO DE REGULARIZAÇÃO DE CALÇADAS E ACESSIBILIDADE - CENTRO

EQUIPE TÉCNICA:

ARG. TUANNE MONTEIRO DE CARVALHO	CAU AI153997-3
ARG. PAULA DIQUE RANGES	CAU AI4781-15
ARG. ADRIANA CAVALCANTE DE ALBUQUERQUE	CAU AI1300-0
ARG. LARISSA GABRIELE SANTOS	CAU AI537566-3
ARG. ROSA CRISTINA SOUZA DOS SANTOS	CAU AI1230-2
ARG. EDITH MARIA NOGUEIRA DE ARAUJO	CAU AI8231-5
ARG. NISE DE ARAUJO SARMENTO	CAU AI7375-0
ARG. MANUELLA PORTO CARVALHO FREEMAN	CAU AI18061-0
ARG. MARIA ADEOLANY DE SOUZA	CAU AI10030-0
ARG. HEBER MACIEL J. VASCONCELOS	CREA 021526239-5
ENG. DAVY PEREIRA PRADINES	CREA 250938099-0
ENG. MARCELO SILVA DE OLIVEIRA	

ESTAGIÁRIO(A):

DANIELA MELO
MAYA NEVES
ISABELLA CAVAGRO
MARIA LUISA MACHADO
RODRIGO ROCHA
VIVY PEREIRA
IGOR RINALDO
SÁVIO ROCHA

RESPONSÁVEL TÉCNICO

Tuanne Monteiro de Carvalho

ARG. TUANNE MONTEIRO DE CARVALHO CAU AI153997-3

DESCRIÇÃO

PLANTA DE SITUAÇÃO E PLANTA BAIXA: BECO SÃO JOSÉ - TRECHOS DE 1 A 4

LOCALIZAÇÃO:

CENTRO, MACÉIO - AL

DATA:	ESCALA:	PRANCHAS:
NOV/2019	INDICADA	09/26