




PLANTA BAIXA AV. MOREIRA LIMA TRECHO 2
ESCALA 1/150

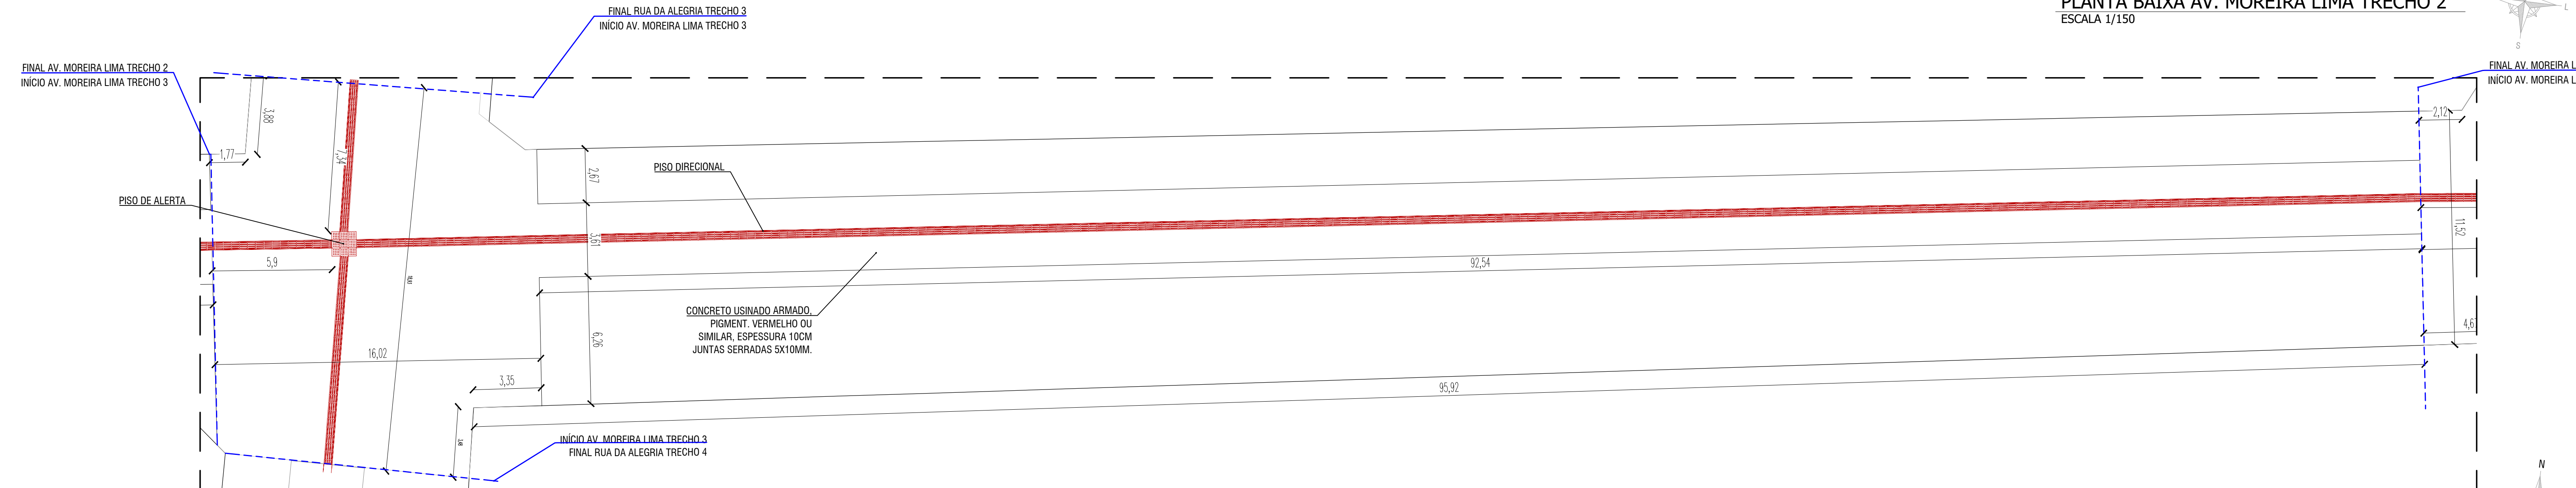


PLANTA BAIXA AV. MOREIRA LIMA TRECHO 3
ESCALA 1/150

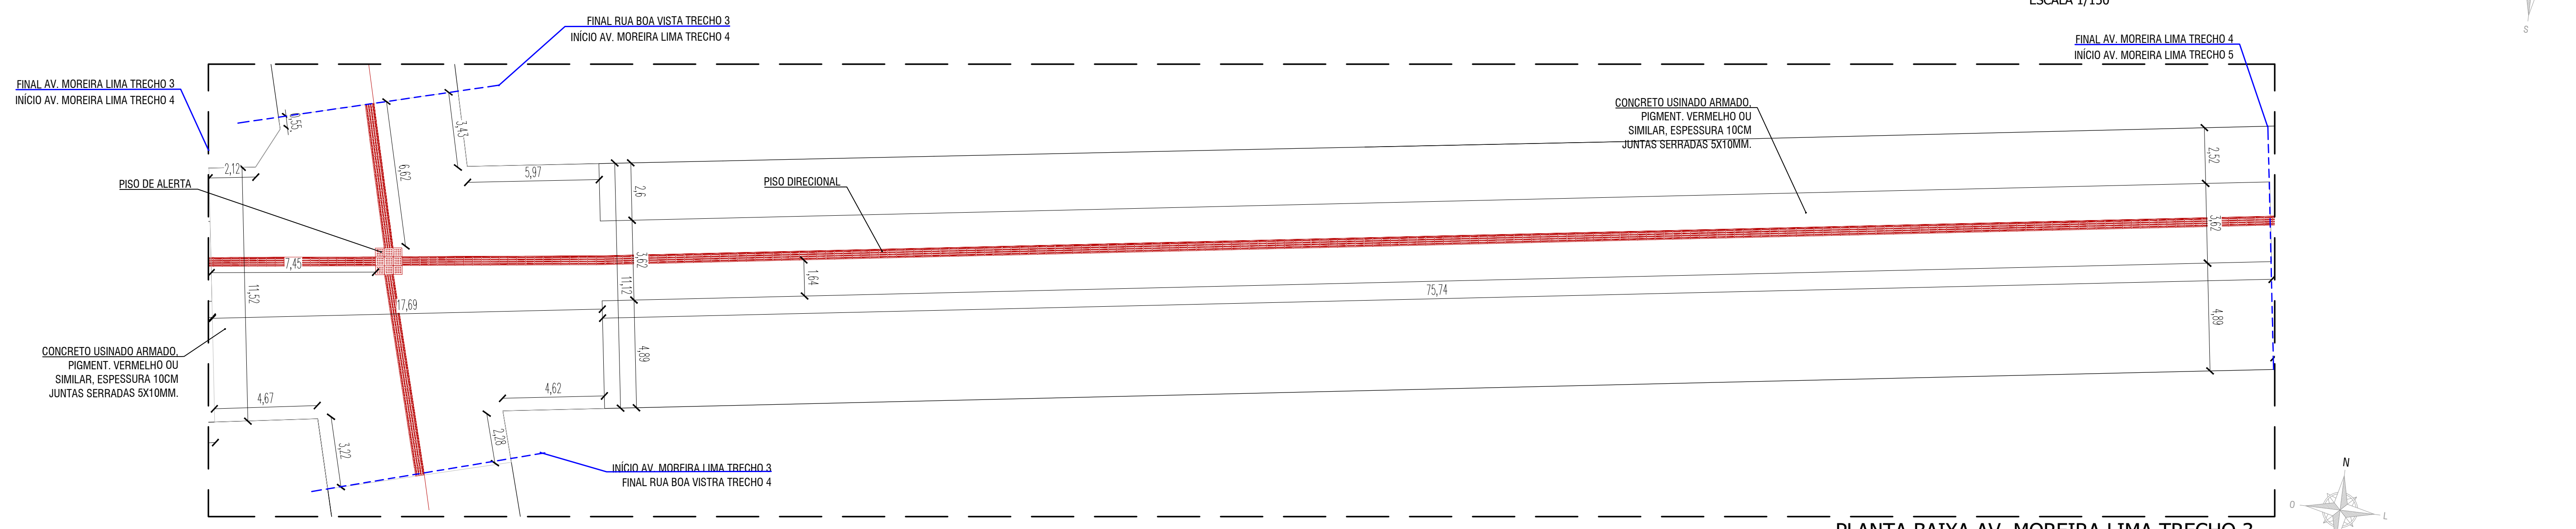


PLANTA BAIXA AV. MOREIRA LIMA TRECHO 3
ESCALA 1/150

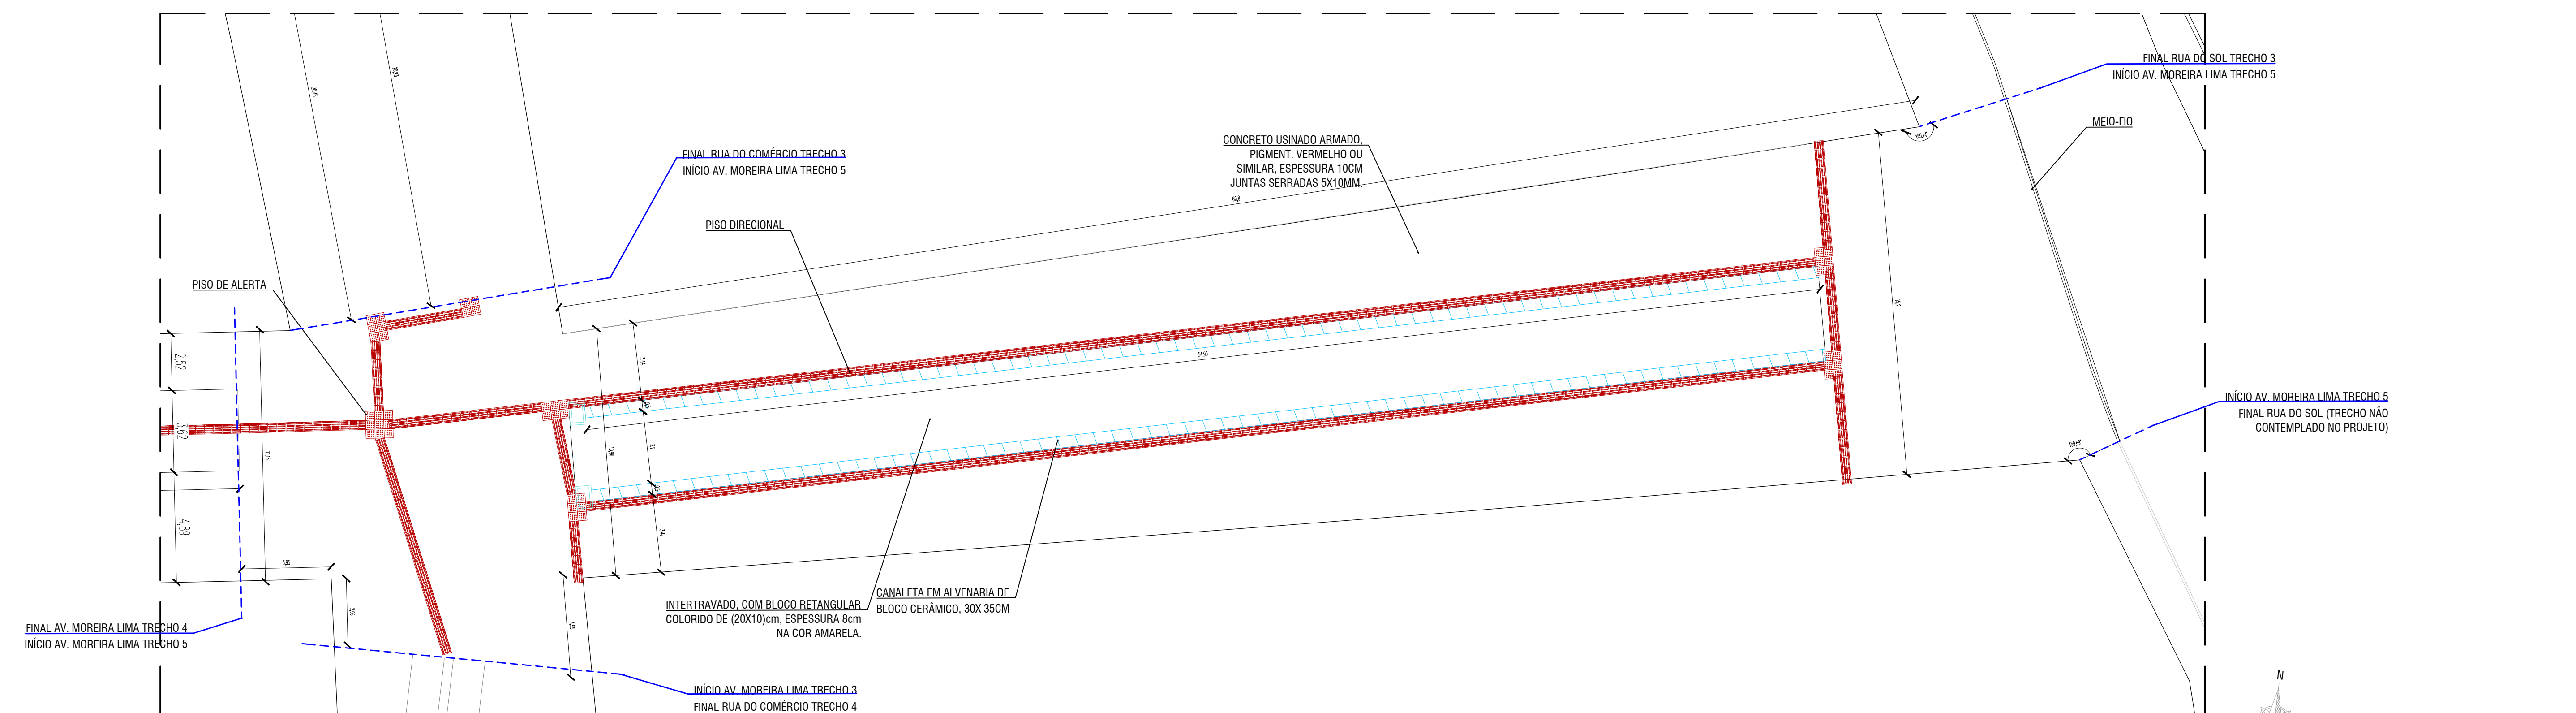

PLANTA BAIXA AV. MOREIRA LIMA TRECHO 5
ESCALA 1/150

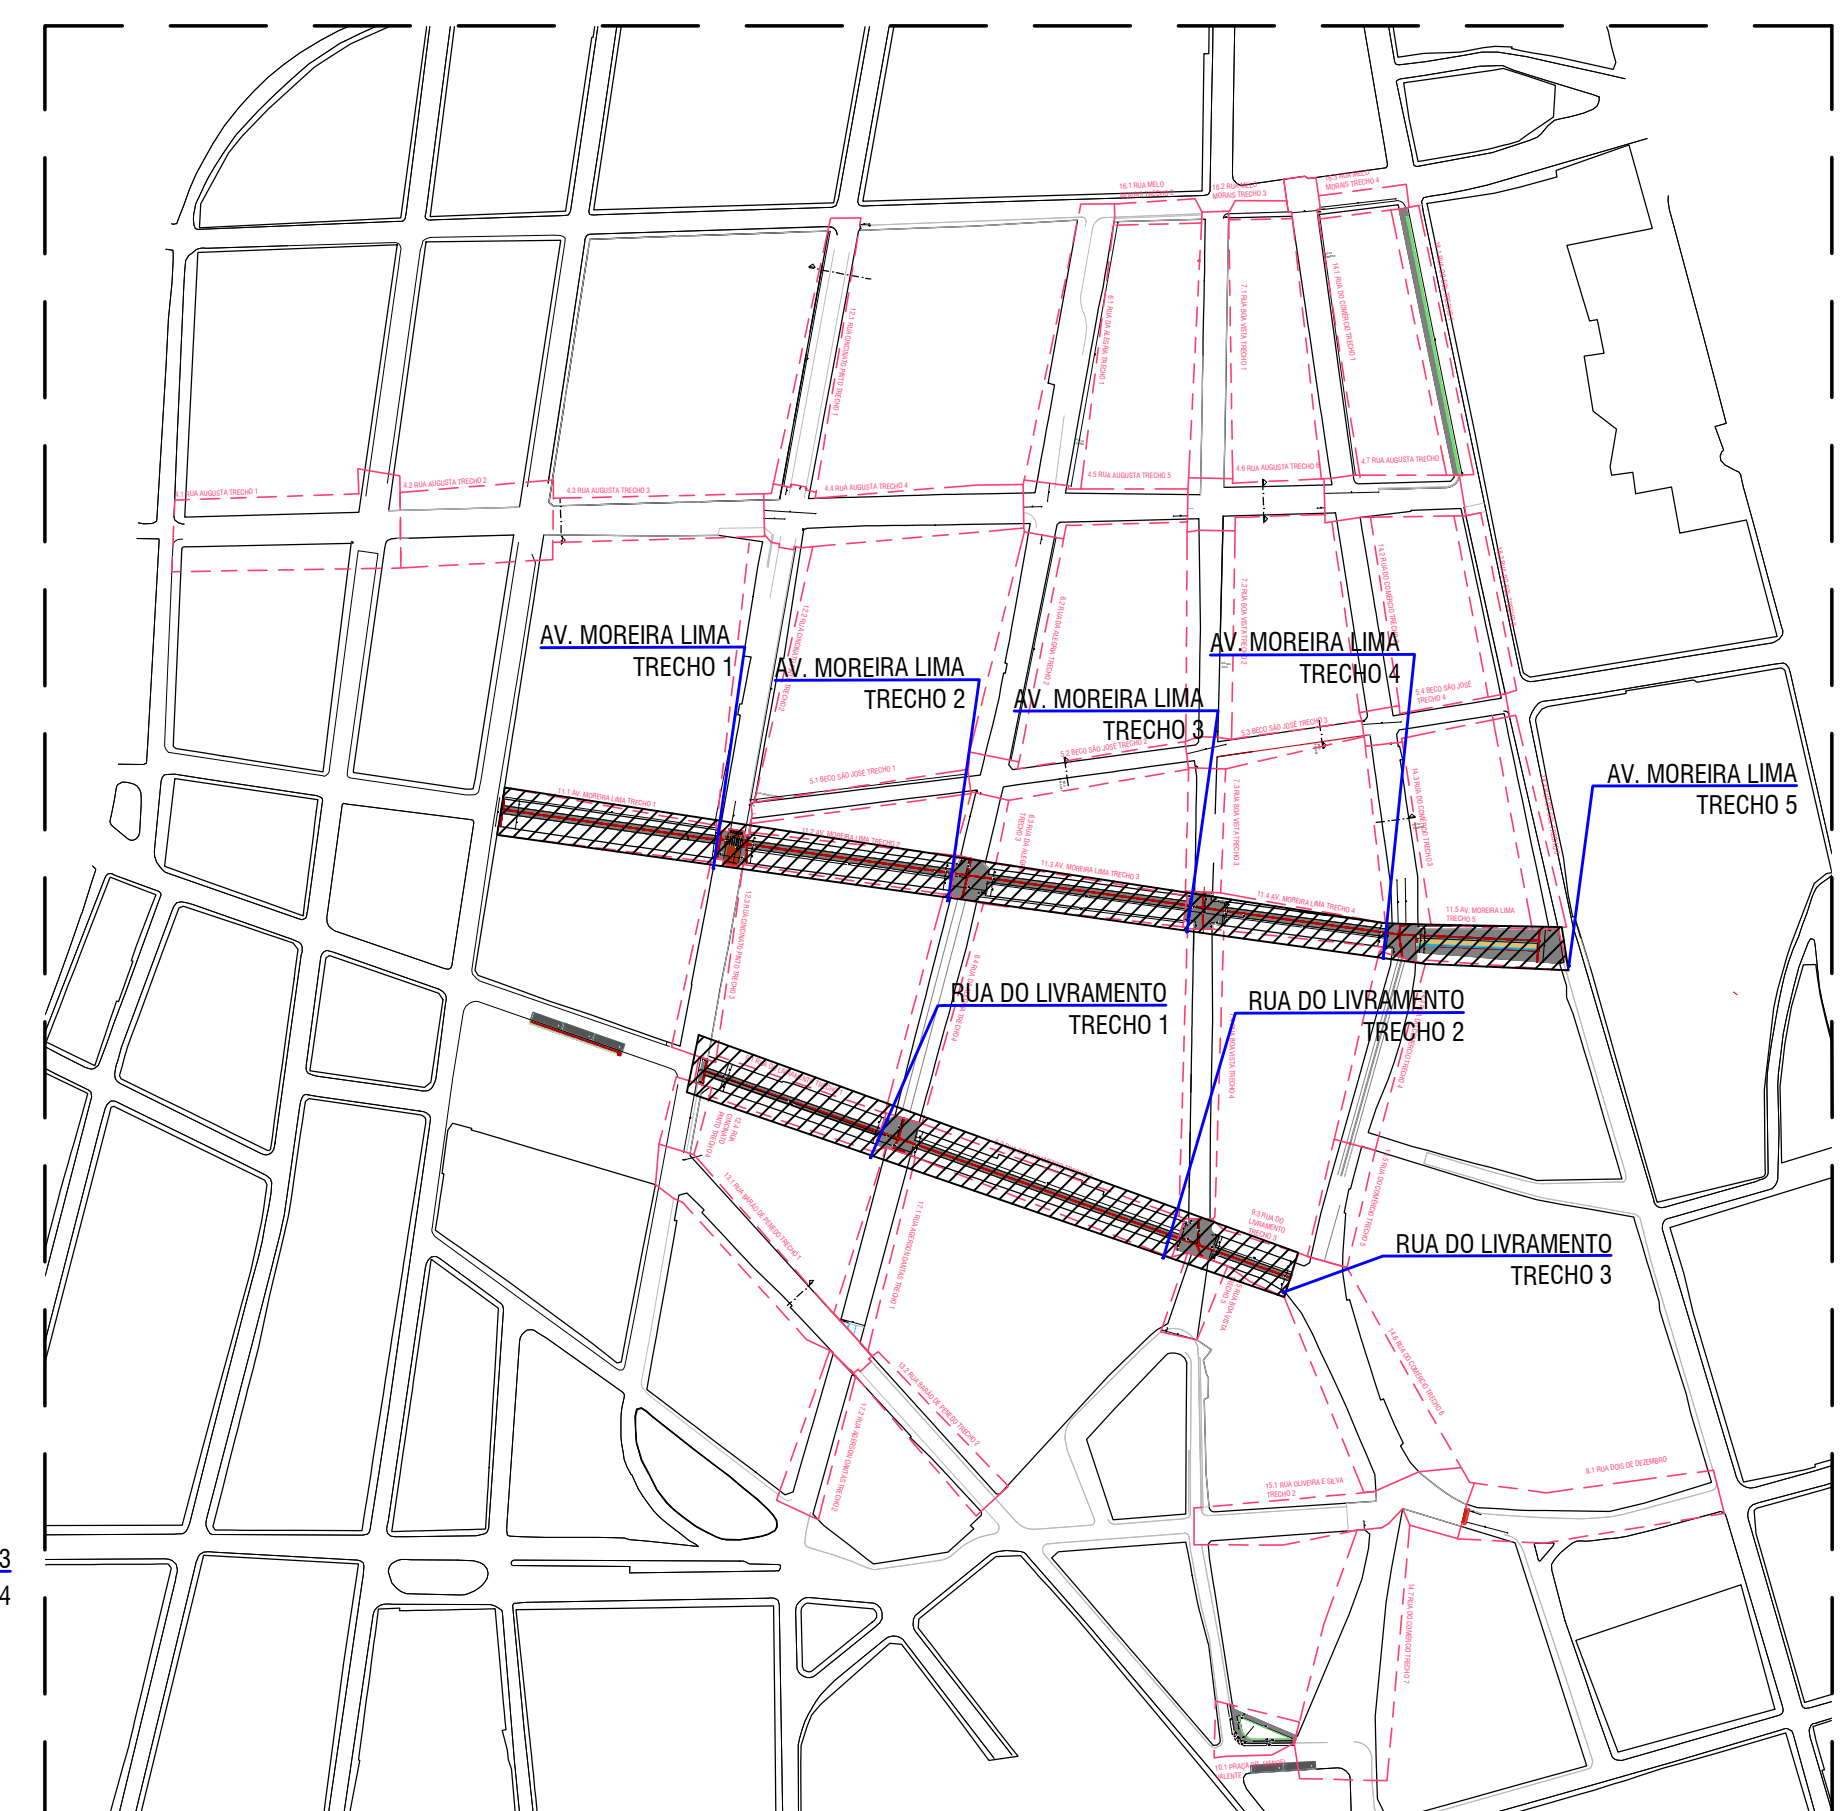

RUAS DO LIVRAMENTO, PRACA DR. MANOEL
E AV. MOREIRA LIMA TREÇOS
ESCALA 1/3500

 		
PREFEITURA MUNICIPAL DE MACEÓ SECRETARIA MUNICIPAL DE DESENVOLVIMENTO TERRITORIAL E MEIO AMBIENTE SECRETARIA ROSA MARIA BARROS TONDINO SECRETARIA ADJUNTA DE PLANEJAMENTO URBANO SECRETARIO ADJUNTO TACIO RODRIGUES BATISTA DE OLIVEIRA		
TITULO/OBRA: PROJETO DE REGULARIZAÇÃO DE CALÇADAS E ACESSIBILIDADE - CENTRO		
EQUIPE TÉCNICA: ARG. TUANNE MONTEIRO DE CARVALHO CAU A153997-3 ARG. PAULA DUQUE RANGEL CAU A157861-1 ARG. ADRIANA CAVALLANTI DE ALBUQUERQUE CAU A13380-0 ARG. LARISSA GABRIELLE SANTOS CAU A153786-3 ARG. ROSA CROSTINA SOUZA DOS SANTOS CAU A12238-2 ARG. EDITH MARIA NOGUEIRA DE ARAUJO CAU A8321-5 ARG. NEST DE ARAUJO NARMENTO CAU A13735-0 ARG. MANUELLA PORTO CARDOSO FREMAN CAU A8357-0 ARG. MARIA KATYENY DE SOUZA CAU A18861-0 ARG. HEBER MACIEL T. VASCONCELOS CAU A100192-0 ENG. DANI PEREIRA PRADINES CREA 015130319-5 ENG. MARCELO SILVA DE OLIVEIRA CREA 250938099-0		
ESTAGIÁRIOS(A): DANIELA MELO MAYRA NEVES ISABELLA CAMARGO MARIA LUISA MACHADO RODRIGO BUCHA IVO PEREIRA IGOR REINALDO SÁVIO ROCHA		
RESPONSÁVEL TÉCNICO ARG. TUANNE MONTEIRO DE CARVALHO CAU A153997-3		
DESCRIÇÃO PLANTA DE SITUAÇÃO, PLANTA BAIXA: AV. MOREIRA LIMA TRECHO 2 A 5		
LOCALIZAÇÃO: CENTRO, MACEÓ - AL		
DATA: NOV/2019	ESCALA: INDICADA	PRANCHIA: 17/26