




PLANTA BAIXA RUA CINCINATO PINTO TRECHO 1
ESCALA 1/150

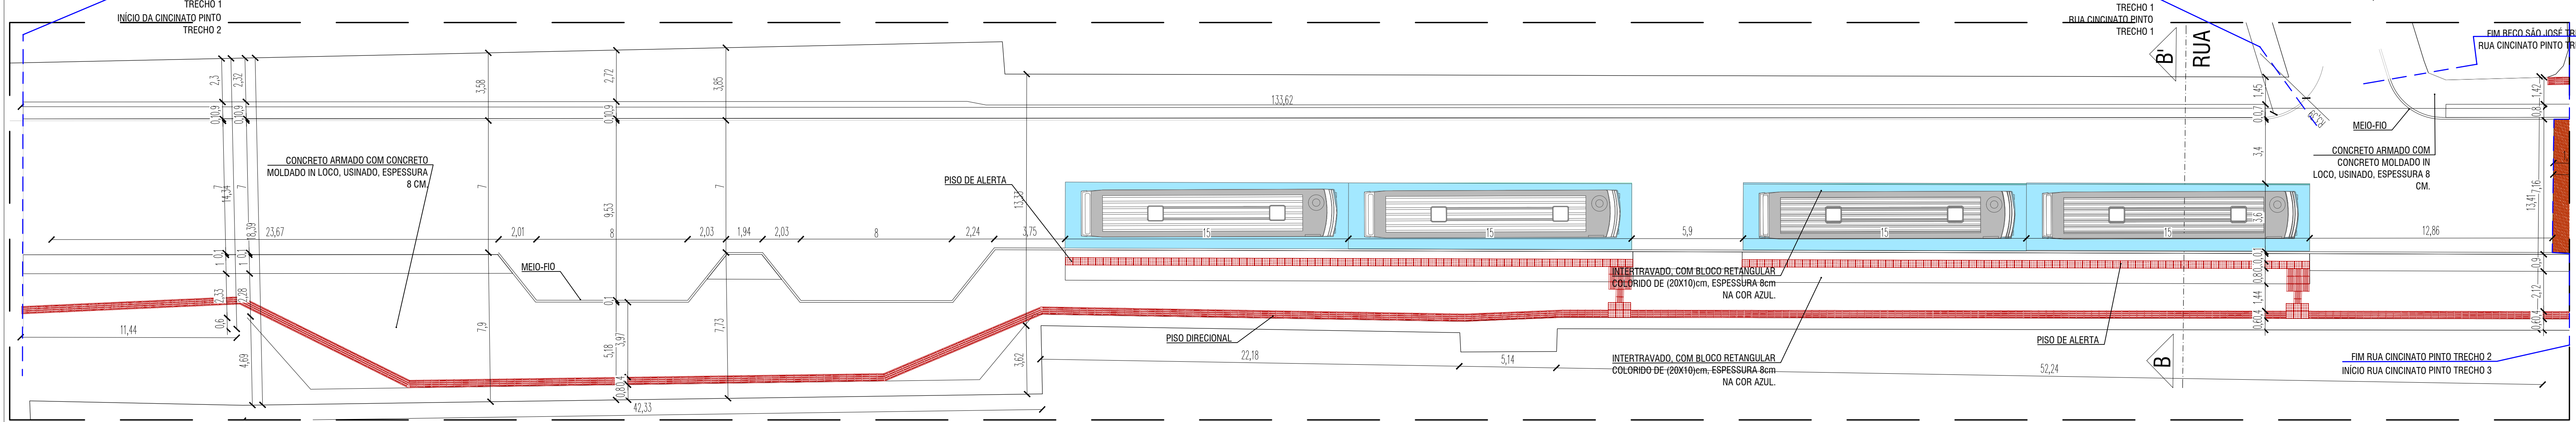


PLANTA BAIXA RUA CINCINATO PINTO TRECHO 2
ESCALA 1/150

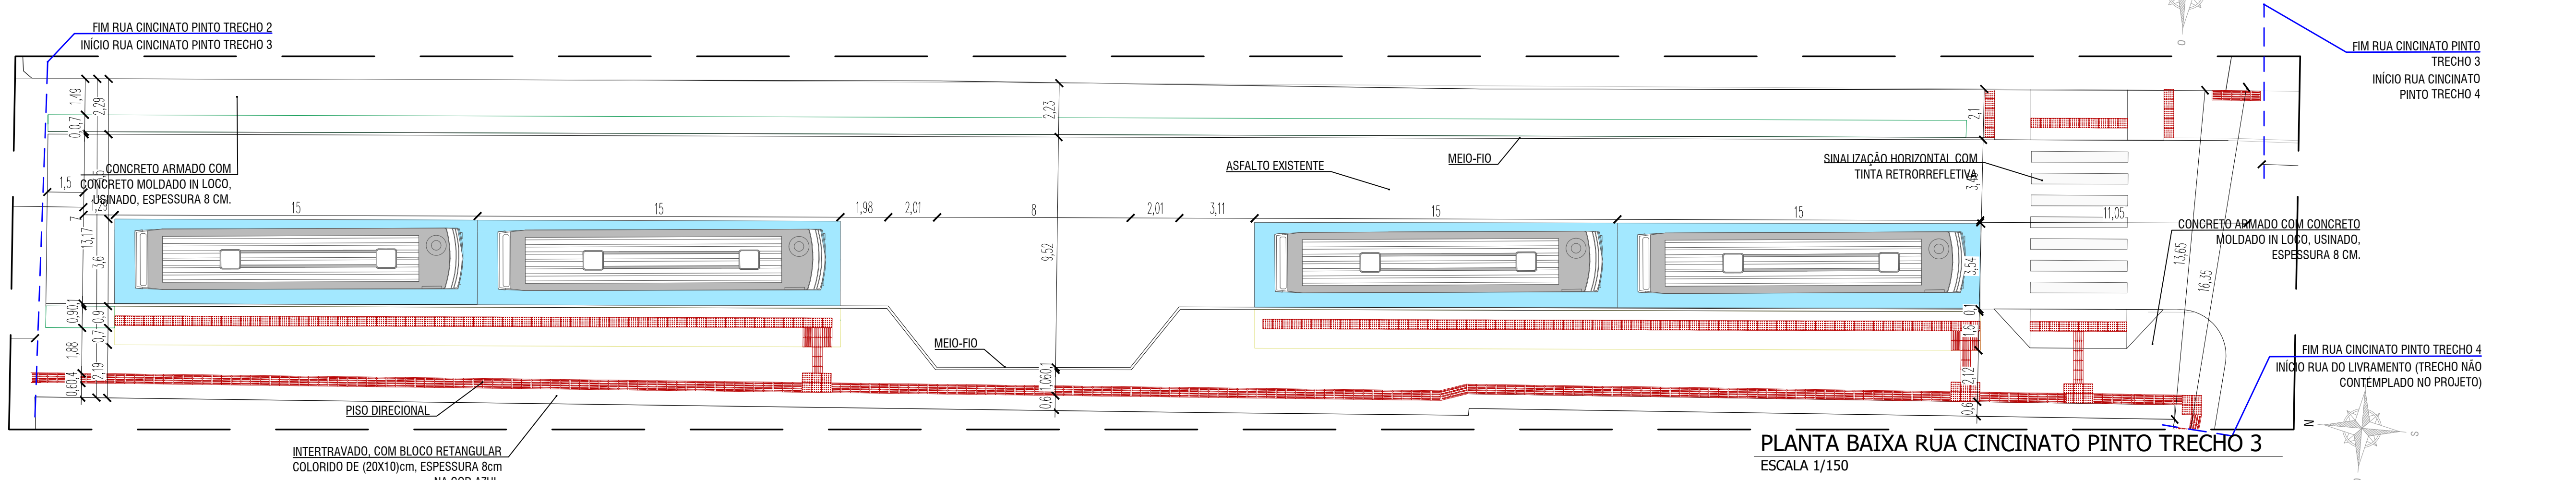


PLANTA BAIXA RUA CINCINATO PINTO TRECHO 3
ESCALA 1/150

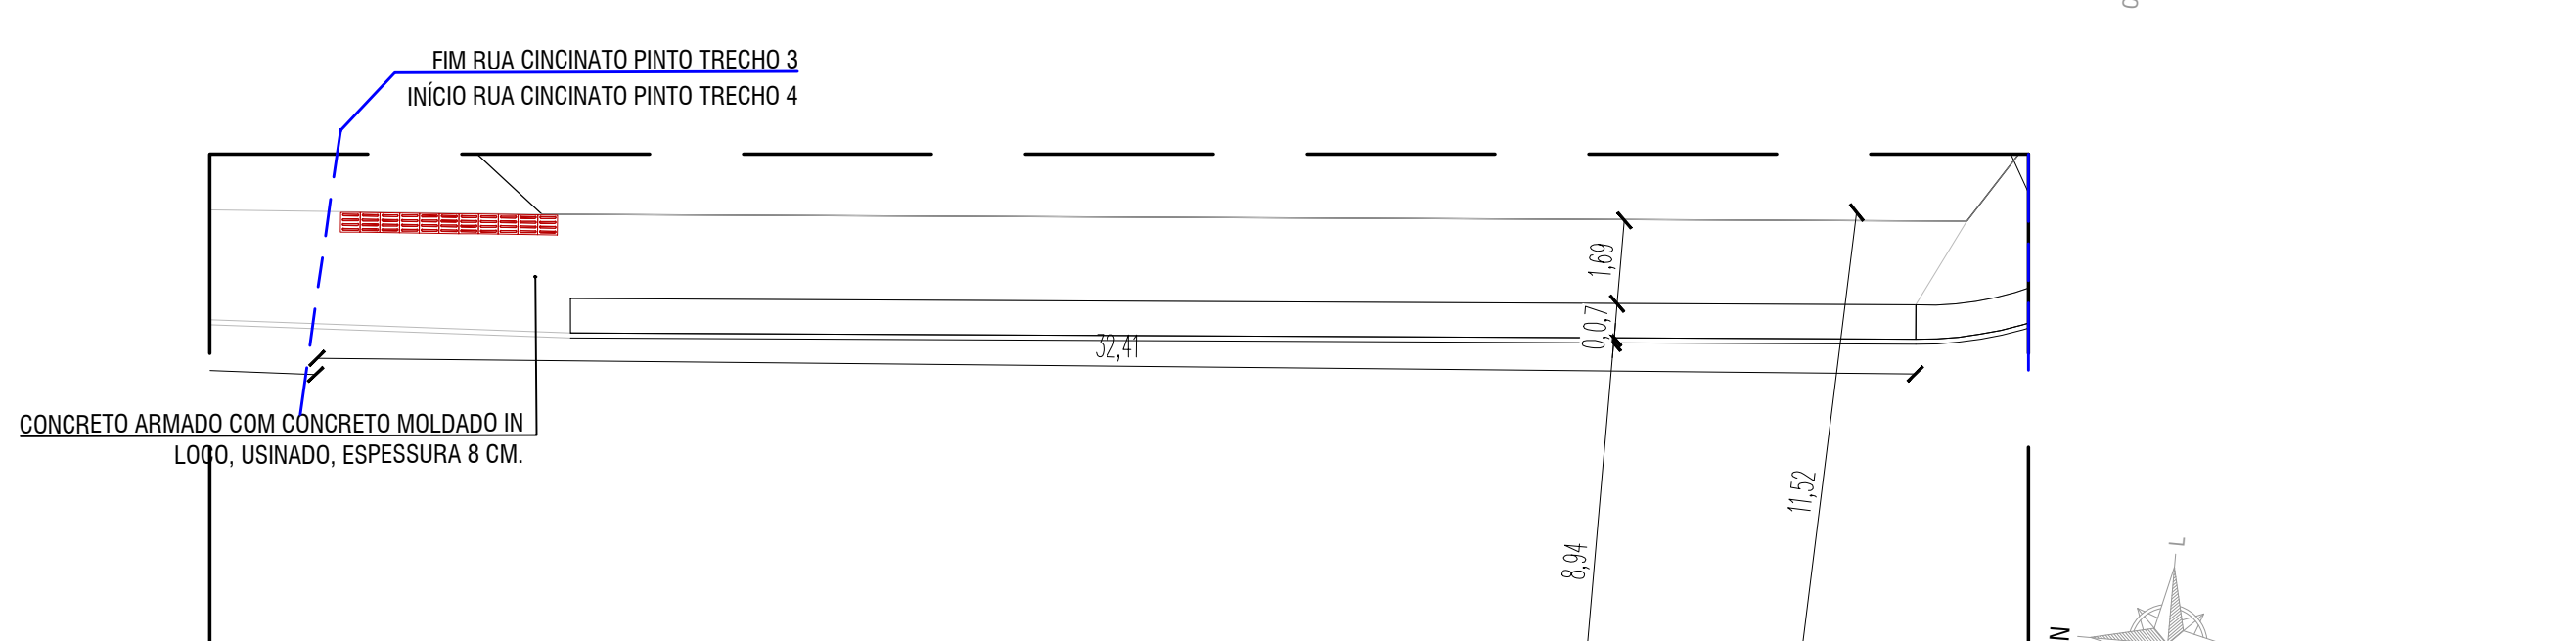


PLANTA BAIXA RUA CINCINATO PINTO TRECHO 4
ESCALA 1/150

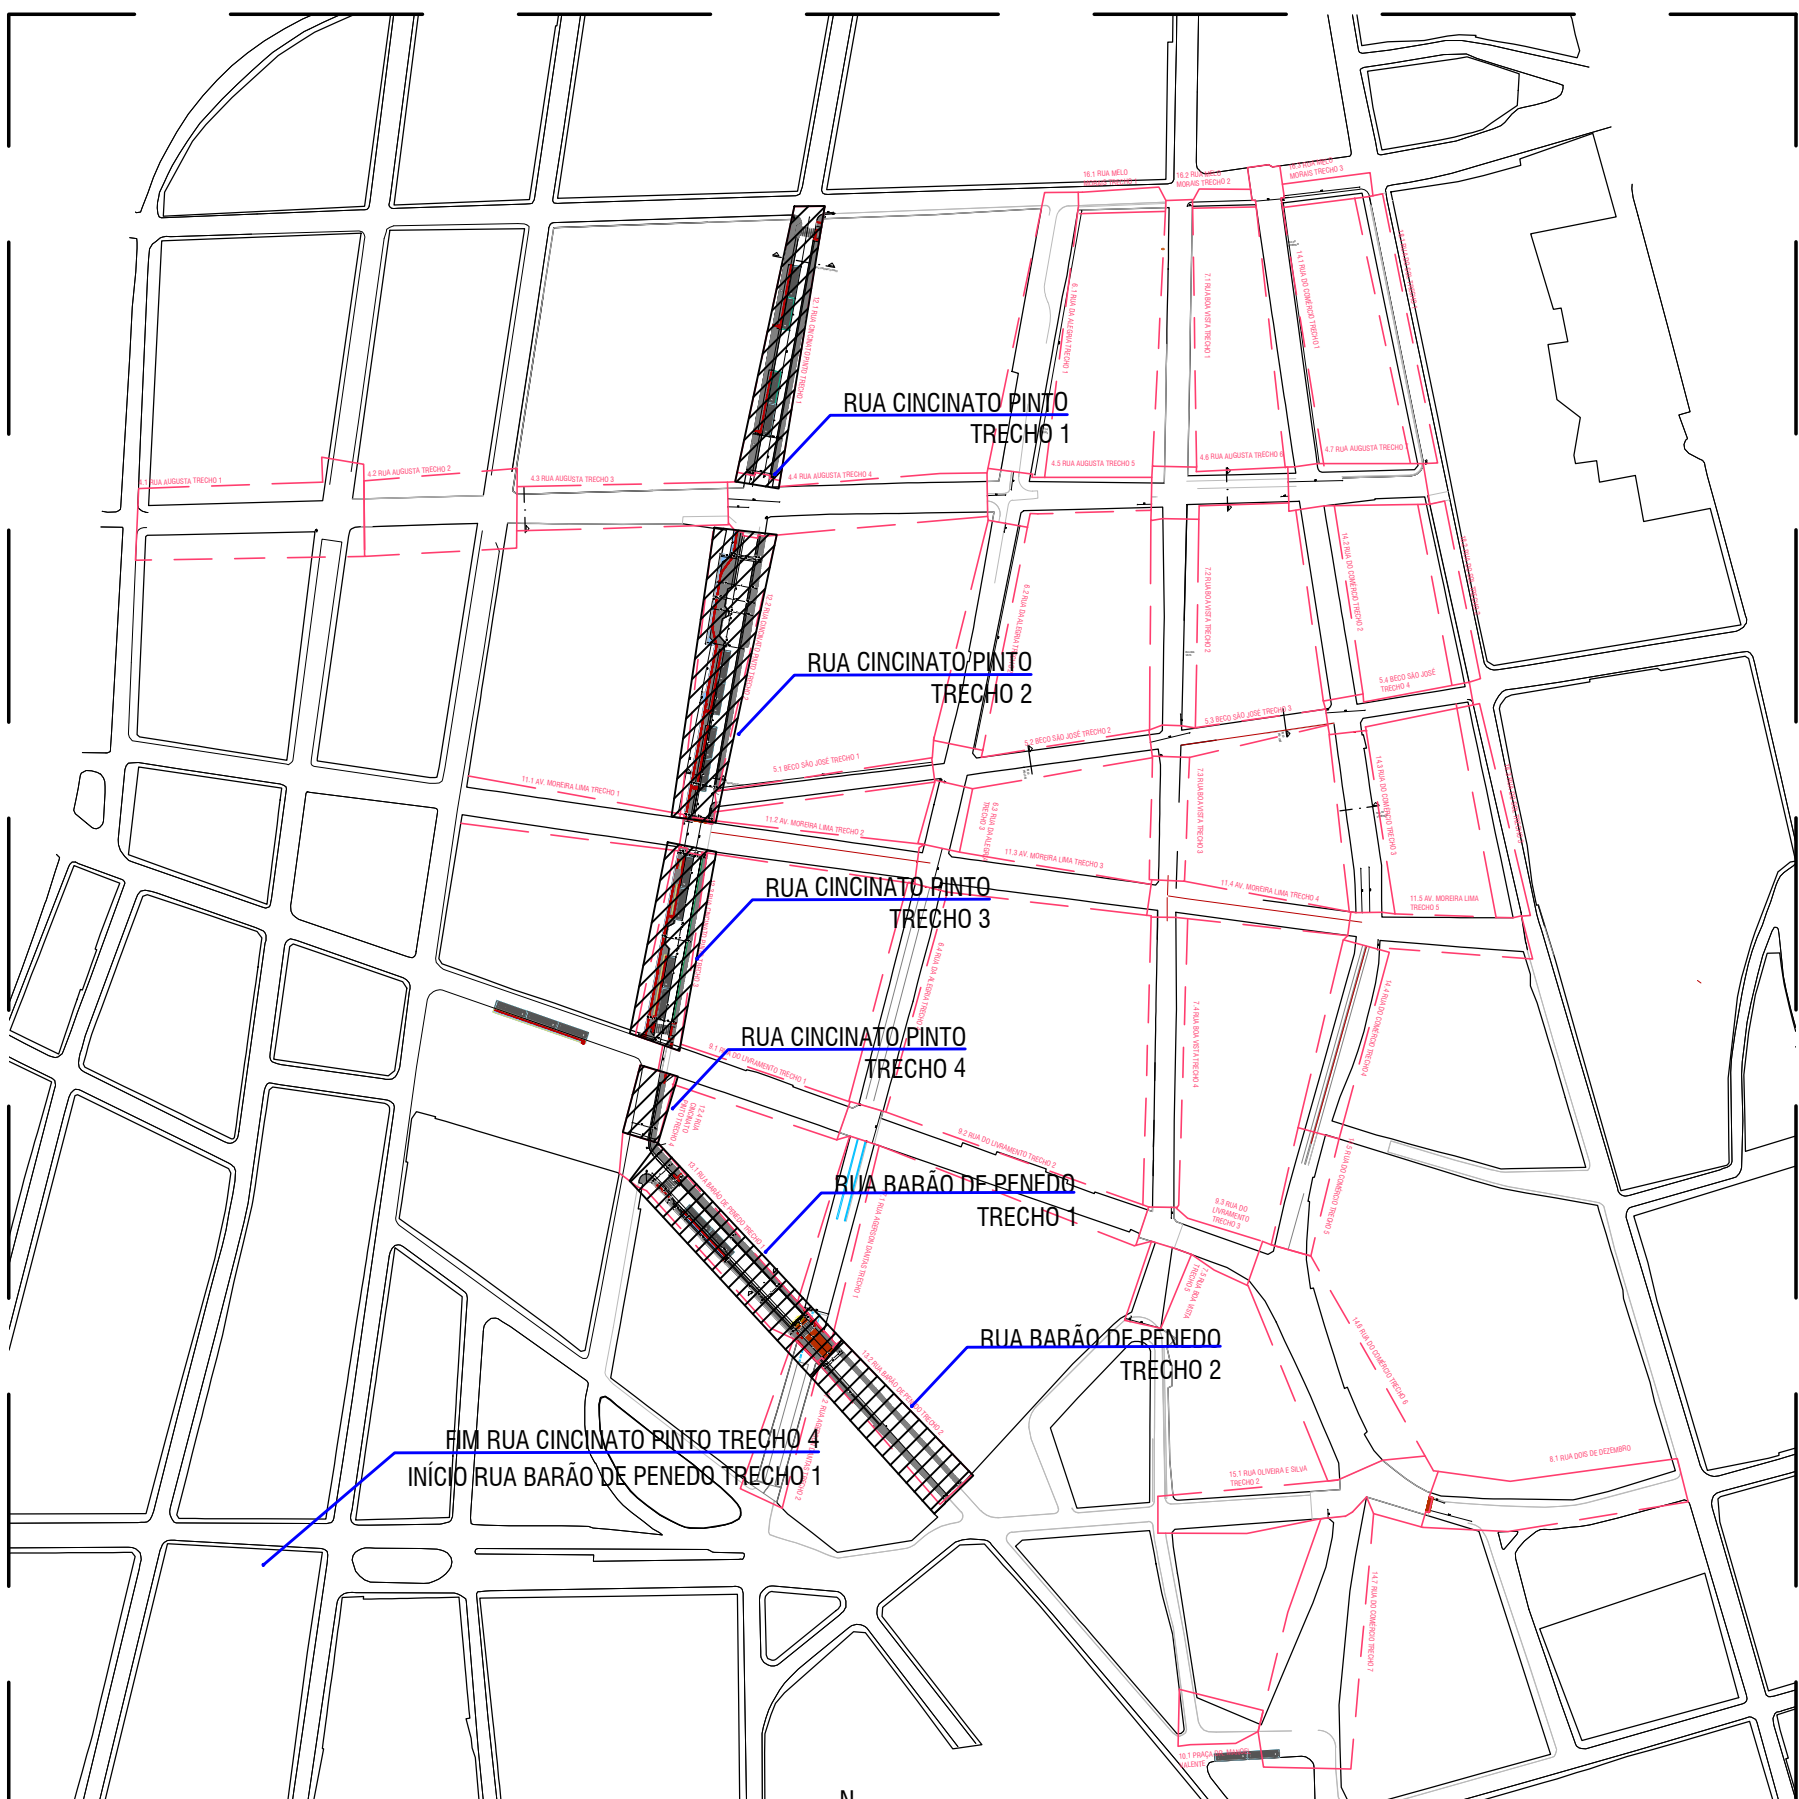

PLANTA DE SITUAÇÃO RUA CINCINATO PINTO E BARÃO DE PENEDO TRECHOS
ESCALA 1/3500

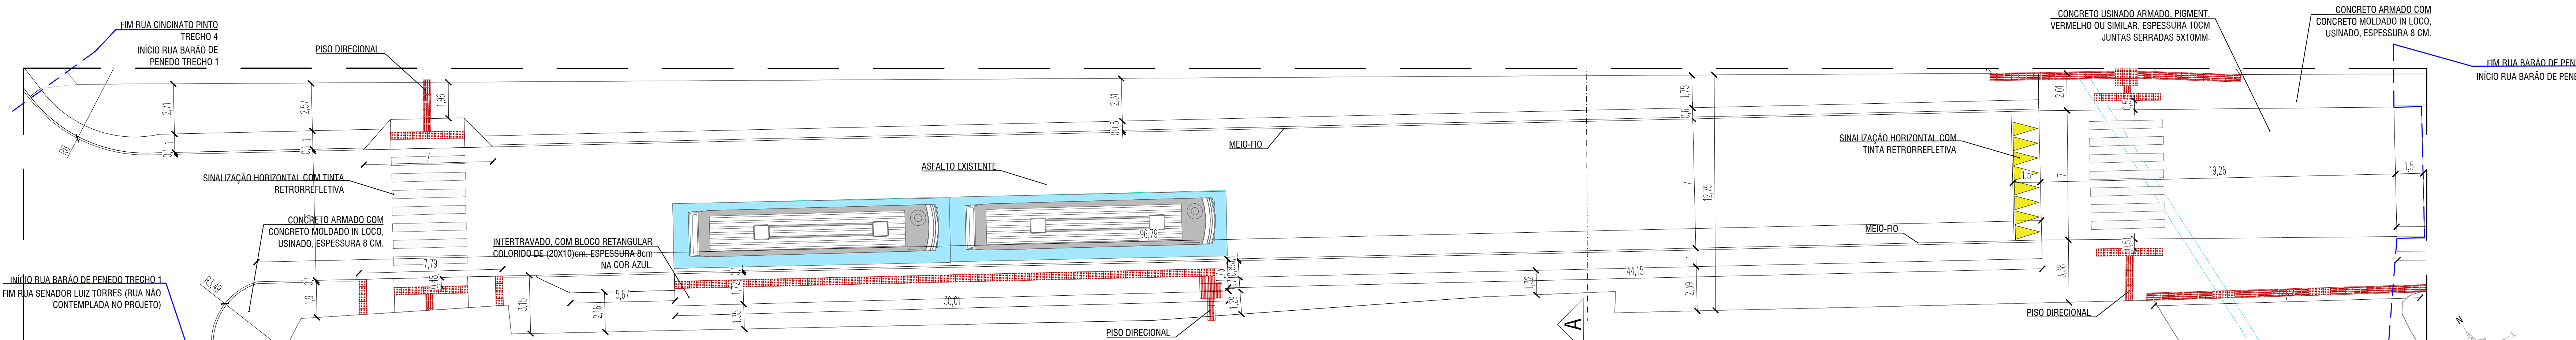

PLANTA BAIXA RUA BARÃO DE PENEDO TRECHO 1
ESCALA 1/150

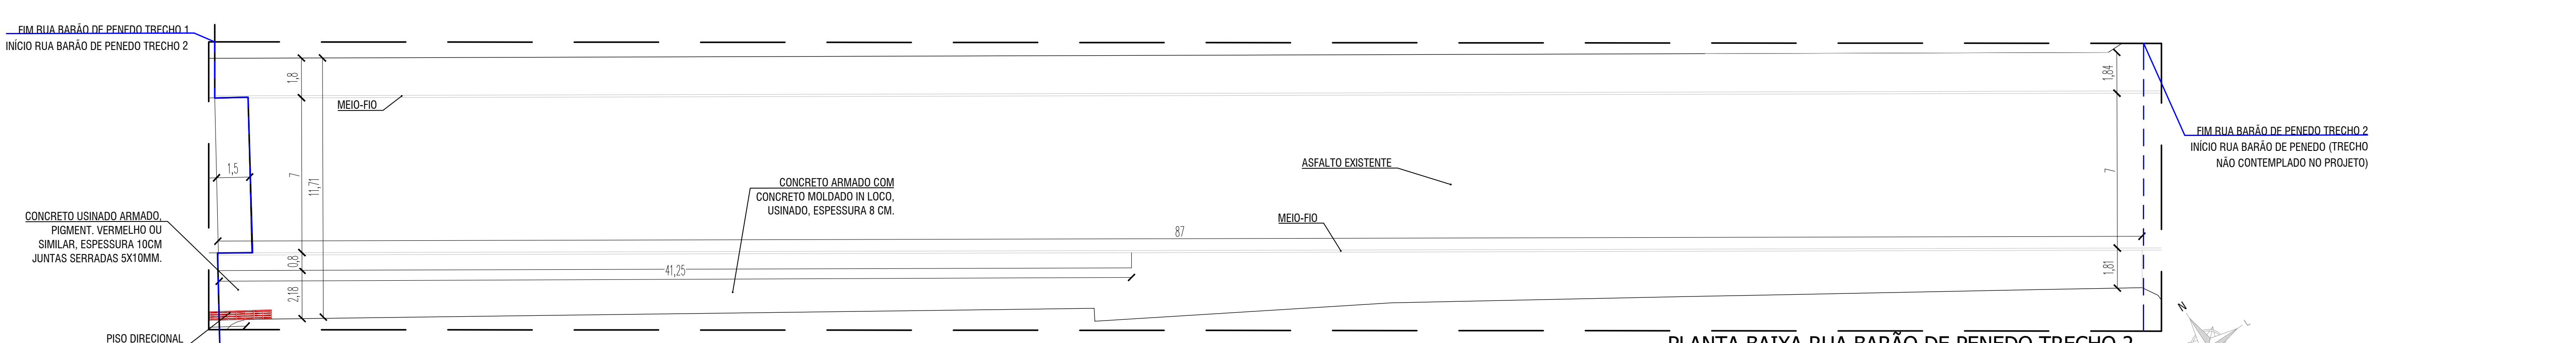

PLANTA BAIXA RUA BARÃO DE PENEDO TRECHO 2
ESCALA 1/150



PREFEITURA MUNICIPAL DE MACEIÓ
SECRETARIA MUNICIPAL DE DESENVOLVIMENTO TERRITORIAL E MEIO AMBIENTE

SECRETARIA ADJUNTA DE PLANEJAMENTO URBANO
SECRETÁRIO ADJUNTO TACIO RODRIGUES BATISTA DE OLIVEIRA

TÍTULO/OBRA:
PROJETO DE REGULARIZAÇÃO DE CALÇADAS E ACESSIBILIDADE - CENTRO

EQUIPE TÉCNICA:
ARG. TUANNE MONTEIRO DE CARVALHO CAU A153997-3
ARG. PAULA DUQUE RANGEL CAU A157861-1
ARG. ADRIANA CAVALLANTI DE ALBUQUERQUE CAU A13380-0
ARG. LARISSA GABRIELLE SANTOS CAU A153766-3
ARG. ROSA CRISTINA SOUZA DOS SANTOS CAU A12788-2
ARG. EDITH MARIA NOGUEIRA DE ARAUJO CAU A8321-5
ARG. NÍDE DE ARAUJO BARBATO CAU A13719-0
ARG. MANUELLA PORTO CARDOSO FREMAN CAU A8357-0
ARG. MARIA ROSIMARY DE SOUZA CAU A1881-0
ARG. HEBER MACIEL T. VASCONCELOS CAU A100102-0
ENG. DANI PEREIRA PRADOENL CREA 015.36239-5
ENG. MARCELO SILVA DE OLIVEIRA CREA 250938099-0

ESTAGIÁRIA(O):
DANIELA MELO
MAYRA NEVES
ISABELLA CAMARGO
MARIA LUIZA MACHADO
RODRIGO BUCIA
IVO PEROSA
IGOR REINALDO
SÁVIO ROCHA

RESPONSÁVEL TÉCNICO
Tuanne Monteiro de Carvalho
ARG. TUANNE MONTEIRO DE CARVALHO CAU A153997-3

DESCRIÇÃO PLANTA DE SITUAÇÃO, PLANTA BAIXA: RUA CINCINATO PINTO TRECHO DE 1 A 4, PLANTA BAIXA: RUA BARÃO DE PENEDO TRECHO 1 E 2

LOCALIZAÇÃO: CENTRO, MACEIÓ - AL

DATA: NOV/2019 ESCALA: INDICADA PRANCHAS: