





PLANTA BAIXA RUA DO COMÉRCIO TRECHO 7  
ESCALA 1/150

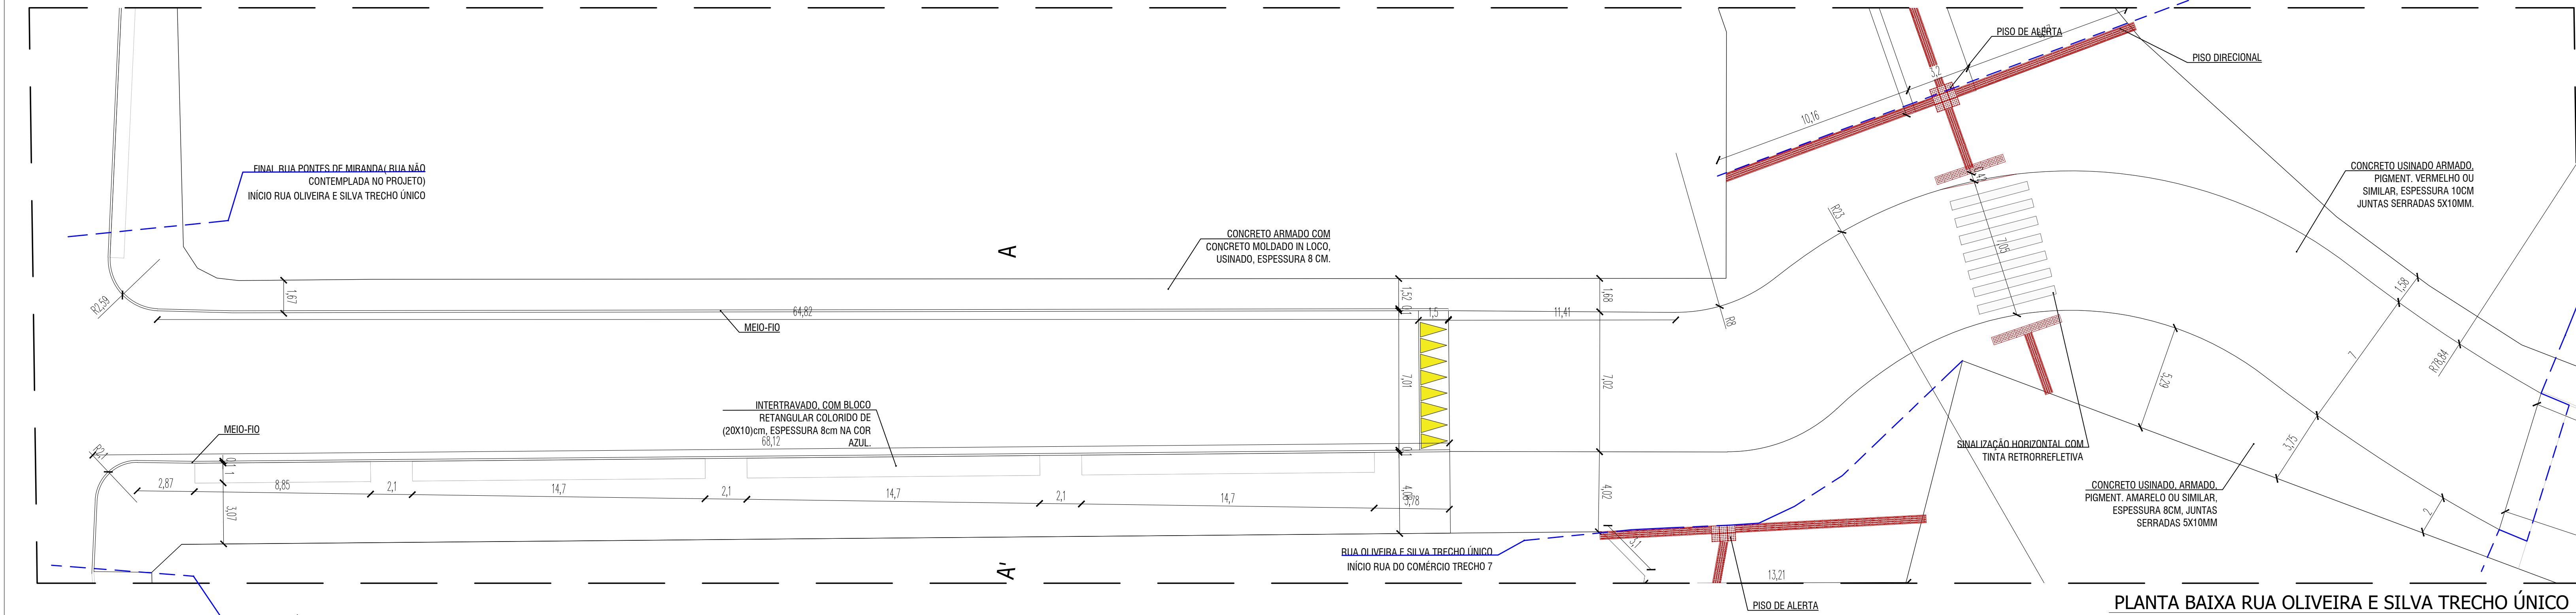

PLANTA BAIXA RUA OLIVEIRA E SILVA TRECHO ÚNICO  
ESCALA 1/150



RUA DO COMÉRCIO E OLIVEIRA E SILVA TRECHOS  
ESCALA 1/3500

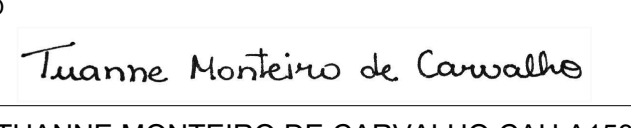 		
PREFEITURA MUNICIPAL DE MACEIÓ SECRETARIA MUNICIPAL DE DESENVOLVIMENTO TERRITORIAL E MEIO AMBIENTE SECRETARIA ADJUNTA DE PLANEJAMENTO URBANO SECRETÁRIO ADJUNTO TACIO RODRIGUES BATISTA DE OLIVEIRA		
TÍTULO/OBRA: PROJETO DE REGULARIZAÇÃO DE CALÇADAS E ACESSIBILIDADE - CENTRO		
EQUIPE TÉCNICA: ARG. TUANNE MONTEIRO DE CARVALHO CAU A153997-3 ARG. PAULA DUQUE RANGEL CAU A157861-1 ARG. ADRIANA CAVALLANTI DE ALBUQUERQUE CAU A13389-0 ARG. LARISSA GABRIELLE SANTOS CAU A153766-3 ARG. ROSA CRISTINA SOUZA DOS SANTOS CAU A12238-2 ARG. EDITH MARIA NOGUEIRA DE ARAUJO CAU A8321-5 ARG. NEST DE ARAUJO NUNES CAU A13775-0 ARG. MANUELLA PORTO CARDOSO FREMAN CAU A18837-0 ARG. MARIA ROSEMARY DE SOUZA CAU A18801-0 ARG. HEBER MACIEL T. VASCONCELOS CAU A100092-0 ENG. DANI PEREIRA PRADINS CREA 015.26239-5 ENG. MARCELO SILVA DE OLIVEIRA CREA 250938099-0		
ESTAGIÁRIO(A): DANIELA MELO MAYA NEVES ISABELLA CAMARGO MARIA LUISA MACHADO RODRIGO BUCHA IVO PERROSA IGOR RENALDO SÁVIO ROCHA		
RESPONSÁVEL TÉCNICO:  ARG. TUANNE MONTEIRO DE CARVALHO CAU A153997-3		
DESCRIÇÃO PLANTA DE SITUAÇÃO, PLANTA BAIXA RUA DO COMÉRCIO TRECHO 7 E RUA OLIVEIRA E SILVA.		
LOCALIZAÇÃO: CENTRO, MACEIÓ - AL		
DATA: NOV/2019	ESCALA: INDICADA	PRANCHAS: 23/26