




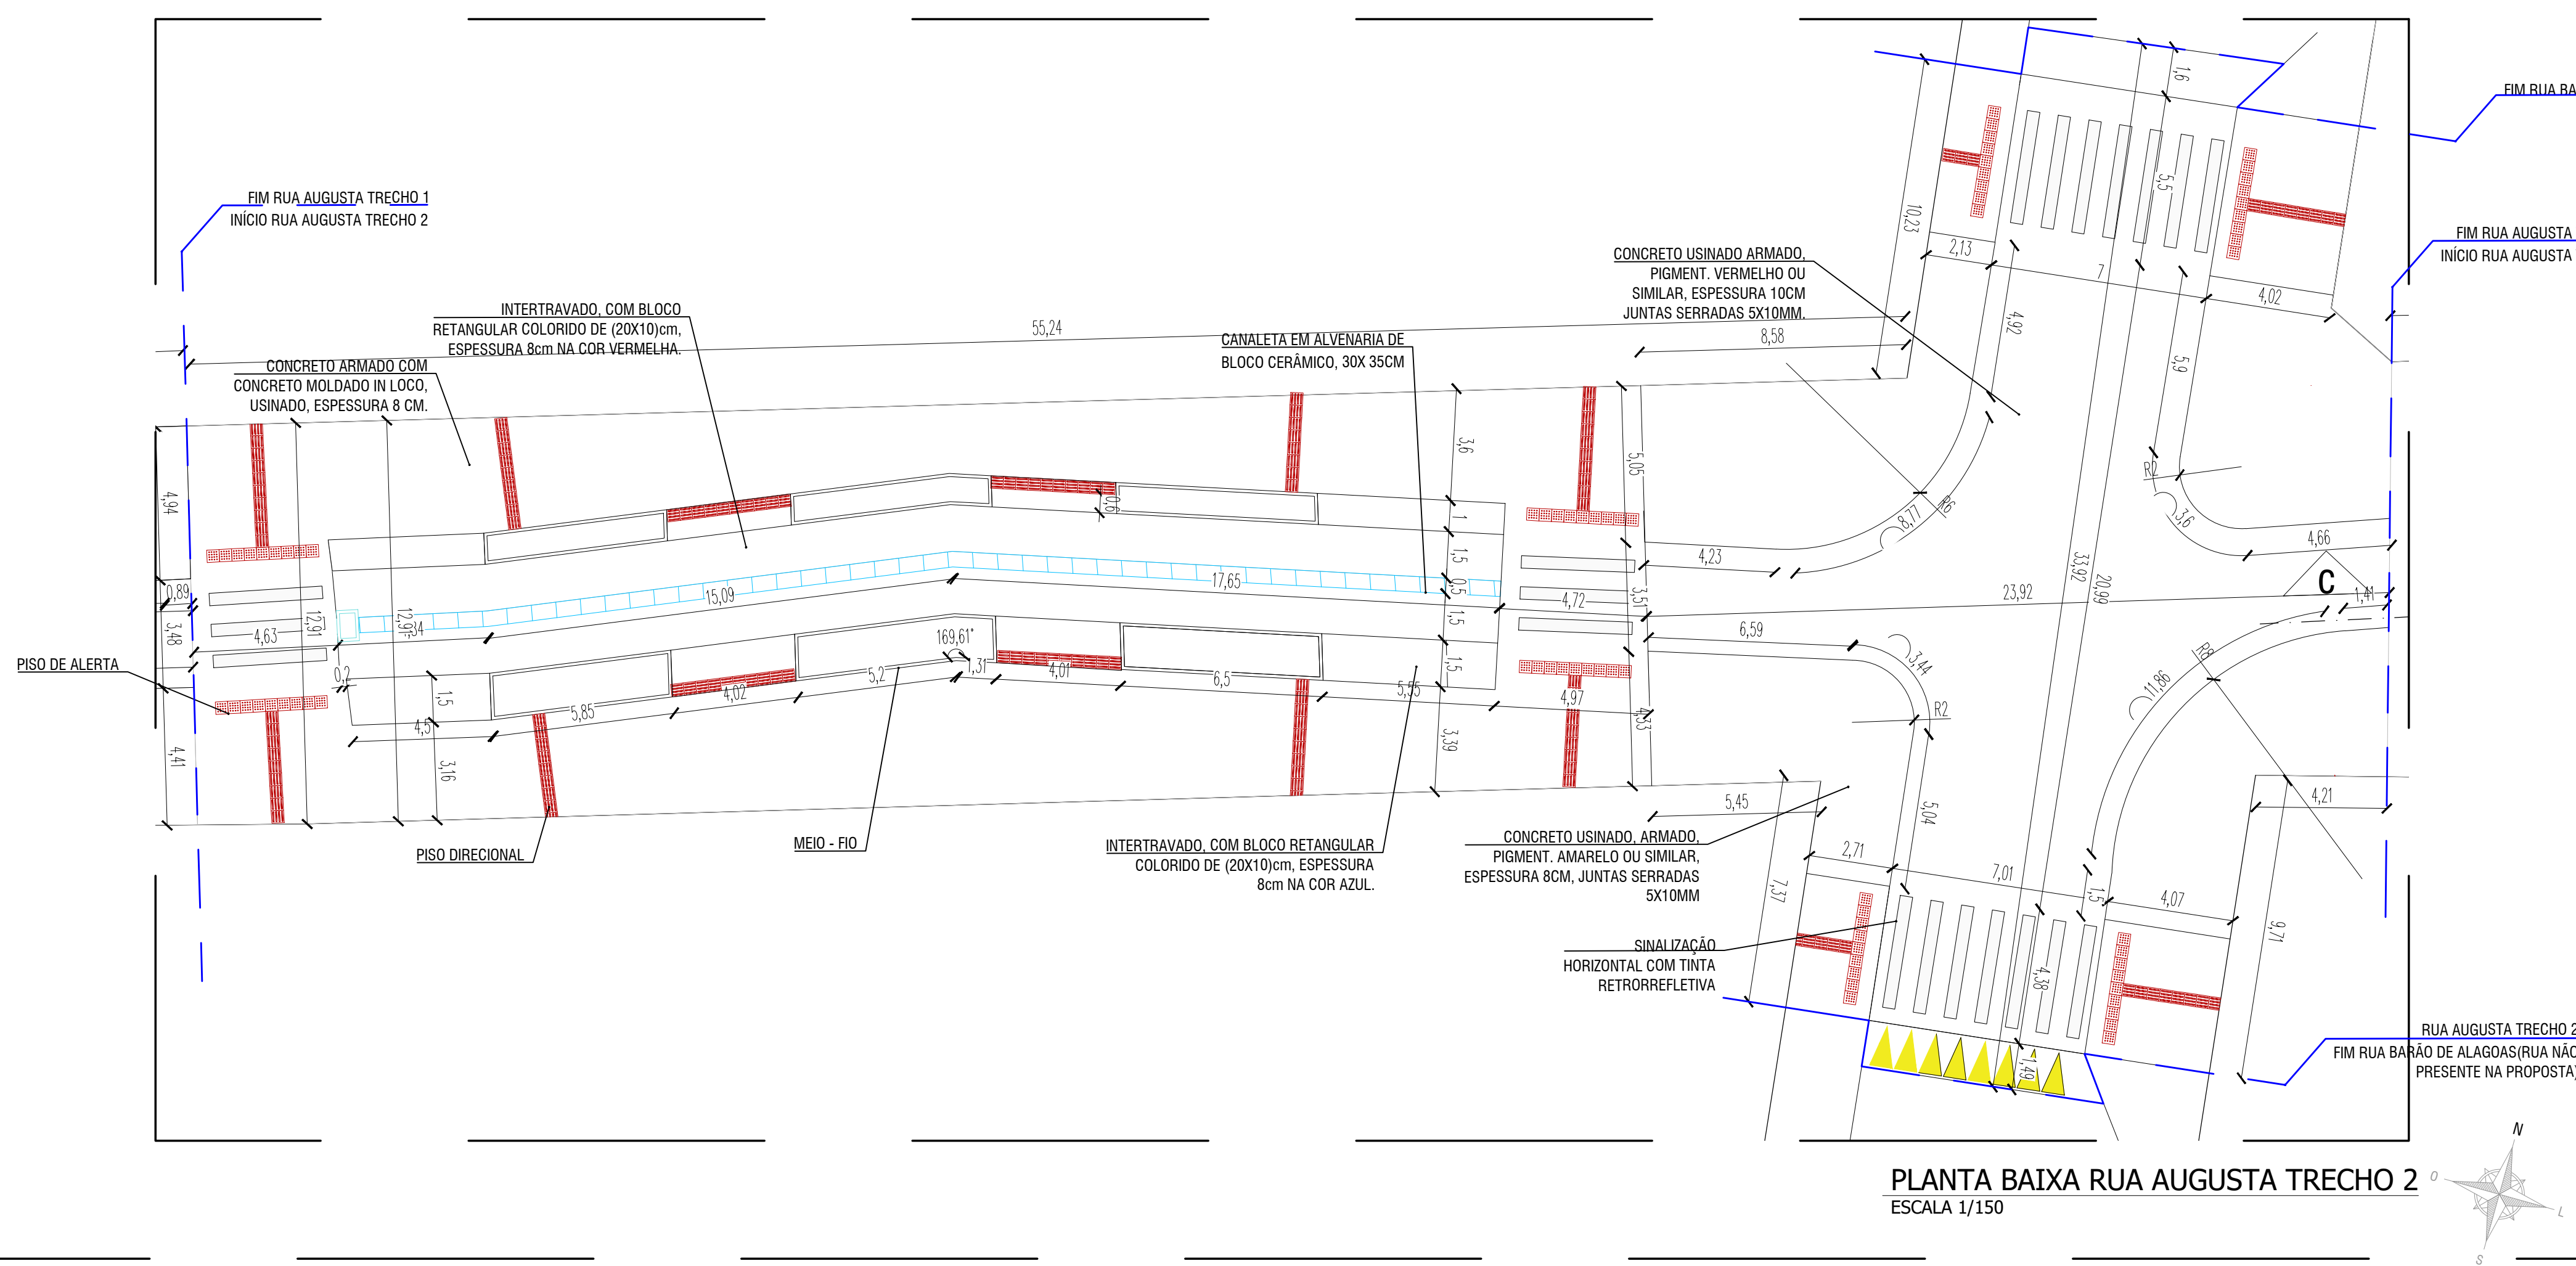

PLANTA BAIXA RUA AUGUSTA TRECHO 1
ESCALA 1/150

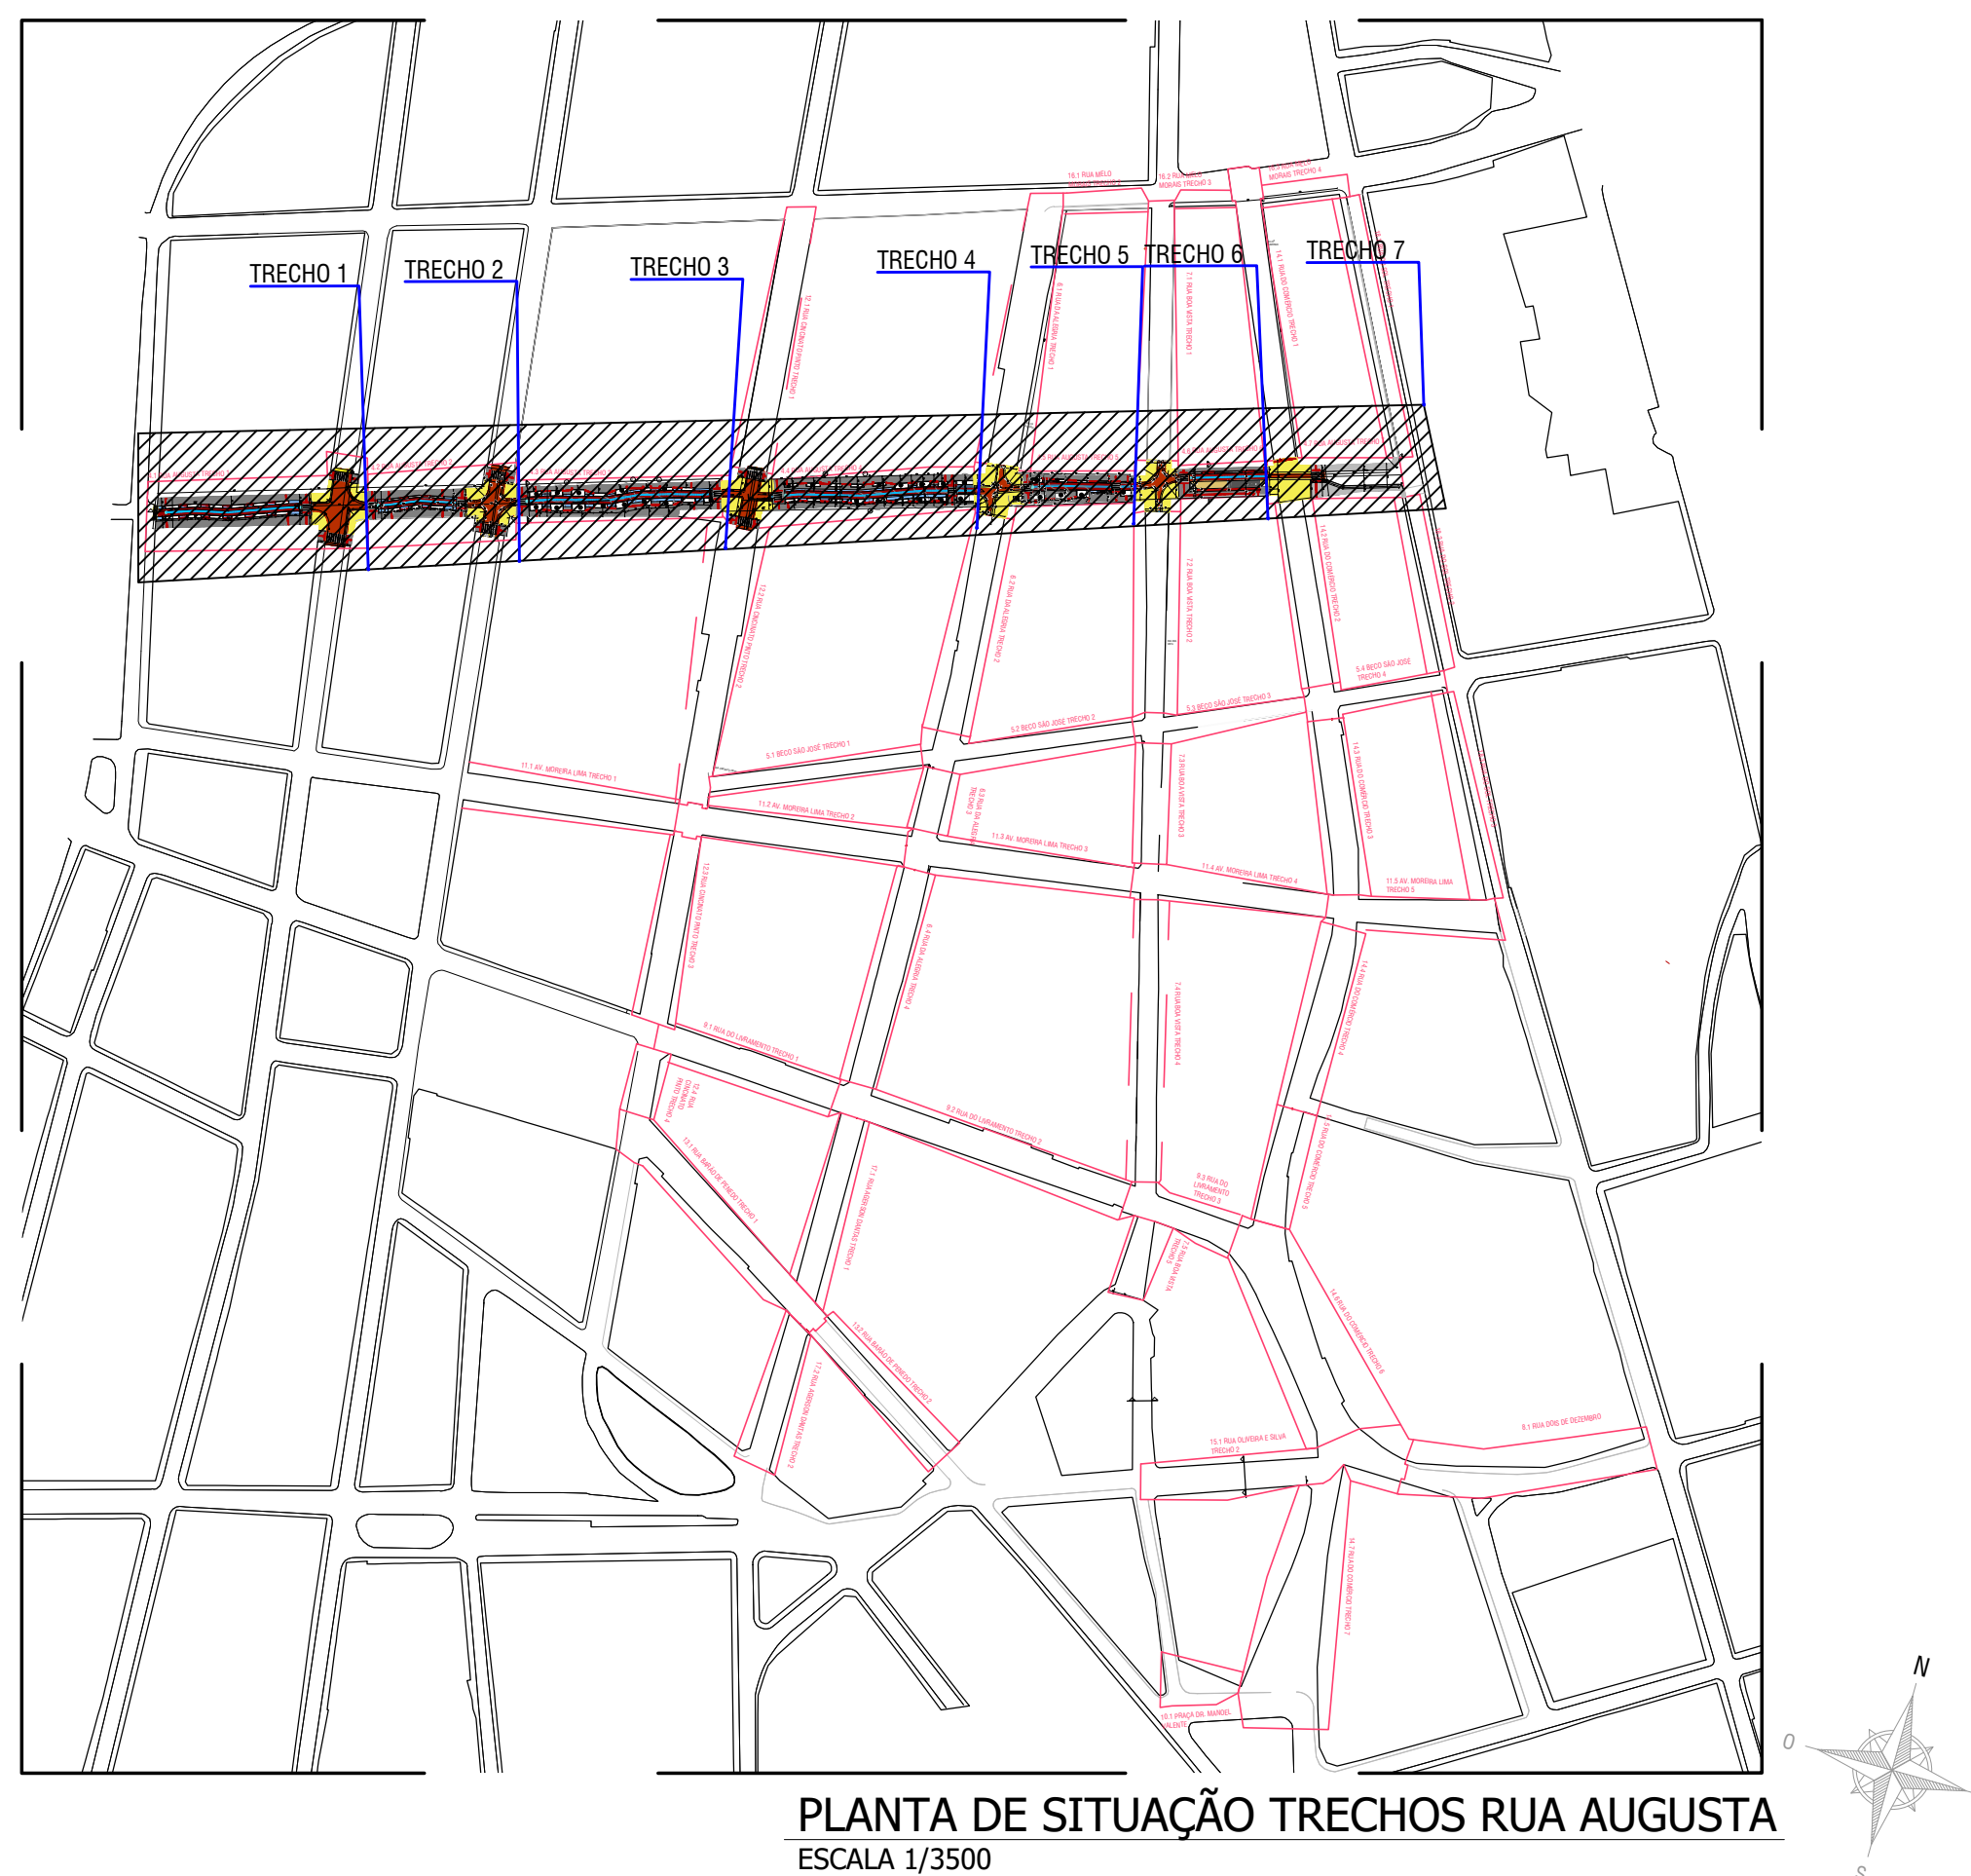

PLANTA BAIXA RUA AUGUSTA TRECHO 2
ESCALA 1/150

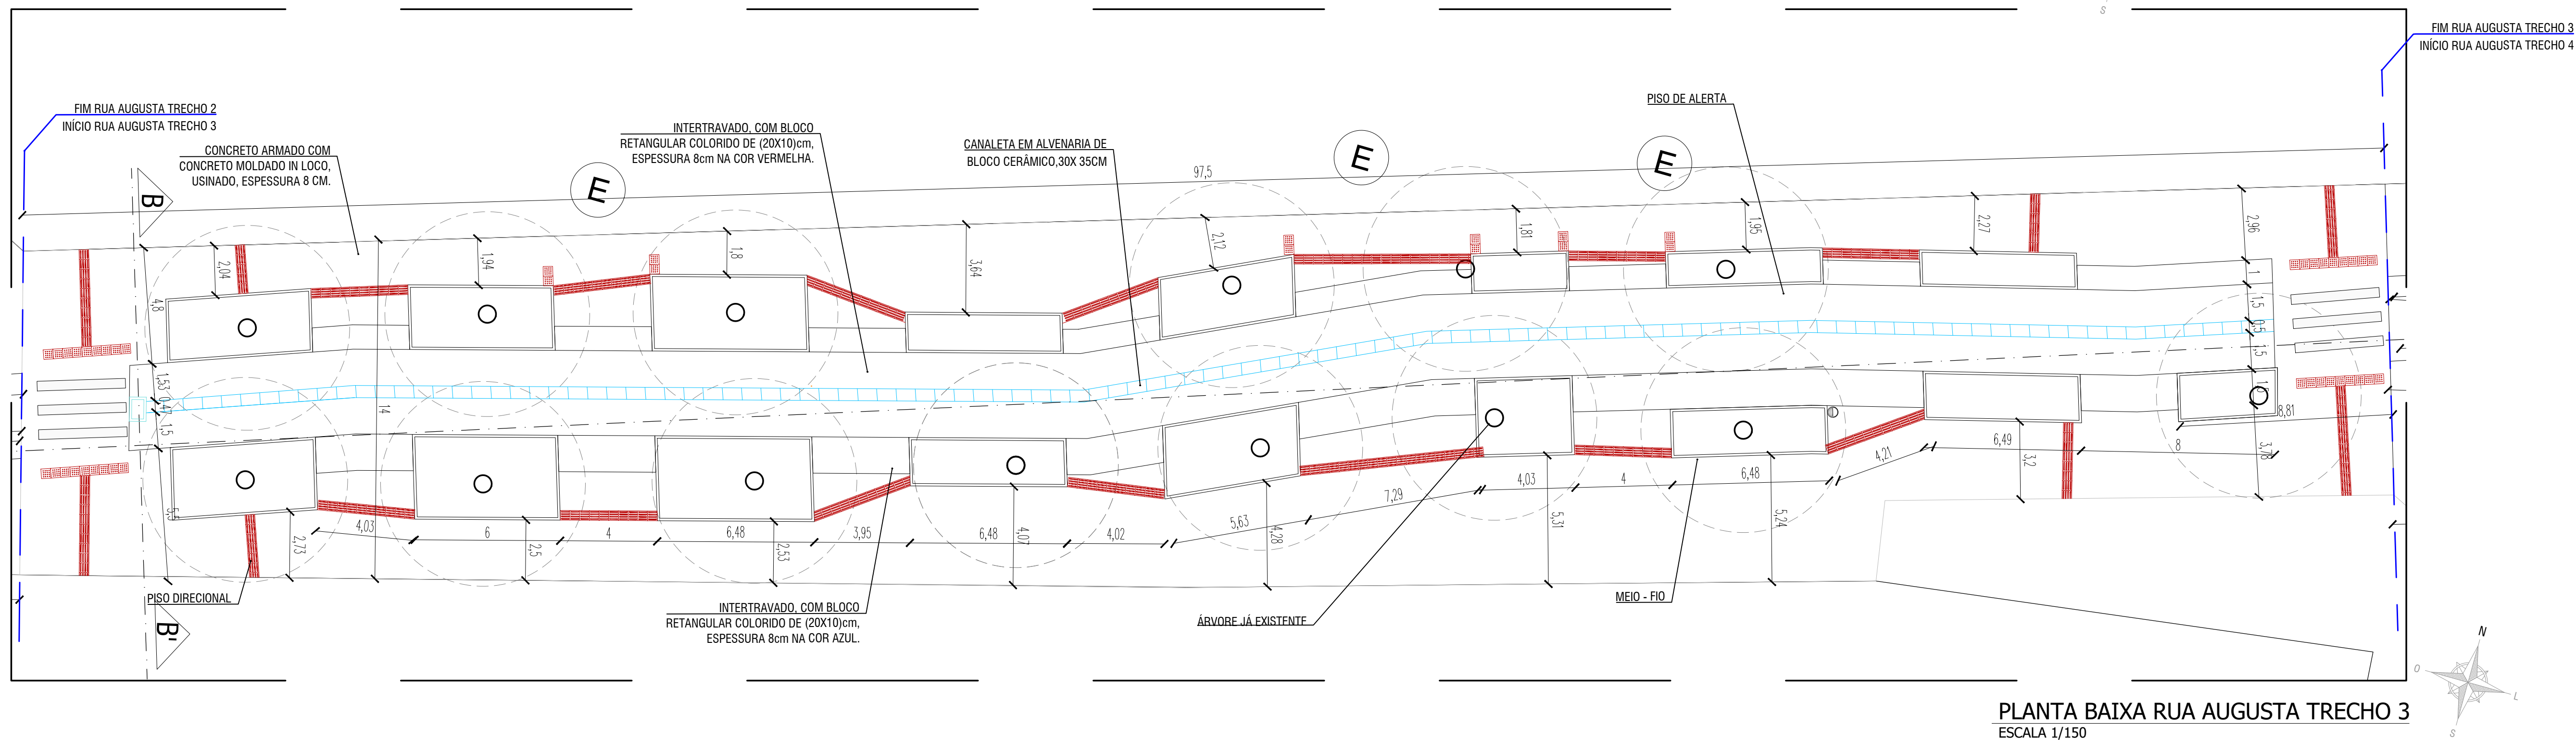

PLANTA BAIXA RUA AUGUSTA TRECHO 3
ESCALA 1/150

 		
PREFEITURA MUNICIPAL DE MACEIÓ SECRETARIA MUNICIPAL DE DESENVOLVIMENTO TERRITORIAL E MEIO AMBIENTE SECRETARIA ADJUNTA DE PLANEJAMENTO URBANO SECRETÁRIO ADJUNTO TACIO RODRIGUES BATISTA DE OLIVEIRA		
TÍTULO/OBRA: PROJETO DE REGULARIZAÇÃO DE CALÇADAS E ACESSIBILIDADE - CENTRO		
EQUIPE TÉCNICA: ARQ. TUANNE MONTEIRO DE CARVALHO CAU A153997-3 ARQ. PAULA DUQUE RANGEL CAU A157861-1 ARQ. ADRIANA CAVALLANTI DE ALBUQUERQUE CAU A153880-0 ARQ. LARISSA GABRIELLE SANTOS CAU A153786-3 ARQ. ROSA CRISTINA SOUZA DOS SANTOS CAU A152385-2 ARQ. EDITH MARIA NOGUEIRA DE ARAUJO CAU A8321-5 ARQ. NÍDE DE ARAUJO MARINATO CAU A15795-0 ARQ. MANUELLA PORTO CARDOSO FREEMAN CAU A8357-0 ARQ. MARIA KATYCHY DE SOUZA CAU A15861-0 ARQ. HEBER MACIEL T. VASCONCELOS CAU A100092-0 ENG. DANI PEREIRA PRADO CAU A153880-0 ENG. MARCELO SILVA DE OLIVEIRA CREA 250938099-0		
ESTAGIÁRIO(A): DANIELA MELO MAYA NEVES ISABELLA CAMARGO MARIA LUIZA MACHADO RODRIGO BUCIA IVO PEROSA IGOR REINALDO SÁVIO ROCHA		
RESPONSÁVEL TÉCNICO: Tuanne Monteiro de Carvalho ARQ. TUANNE MONTEIRO DE CARVALHO CAU A153997-3		
DESCRIÇÃO PLANTA DE SITUAÇÃO DA RUA, PLANTA BAIXA RUA AUGUSTA: TRECHOS DE 1 A 3		
LOCALIZAÇÃO: CENTRO, MACEIÓ - AL		
DATA: NOV/2019	ESCALA: INDICADA	PRANCHAS: 04/26