



PLANTA BAIXA RUA AUGUSTA TRECHO 1
ESCALA 1/150





PLANTA DE SITUAÇÃO TRECHOS RUA AUGUSTA
ESCALA 1/3500

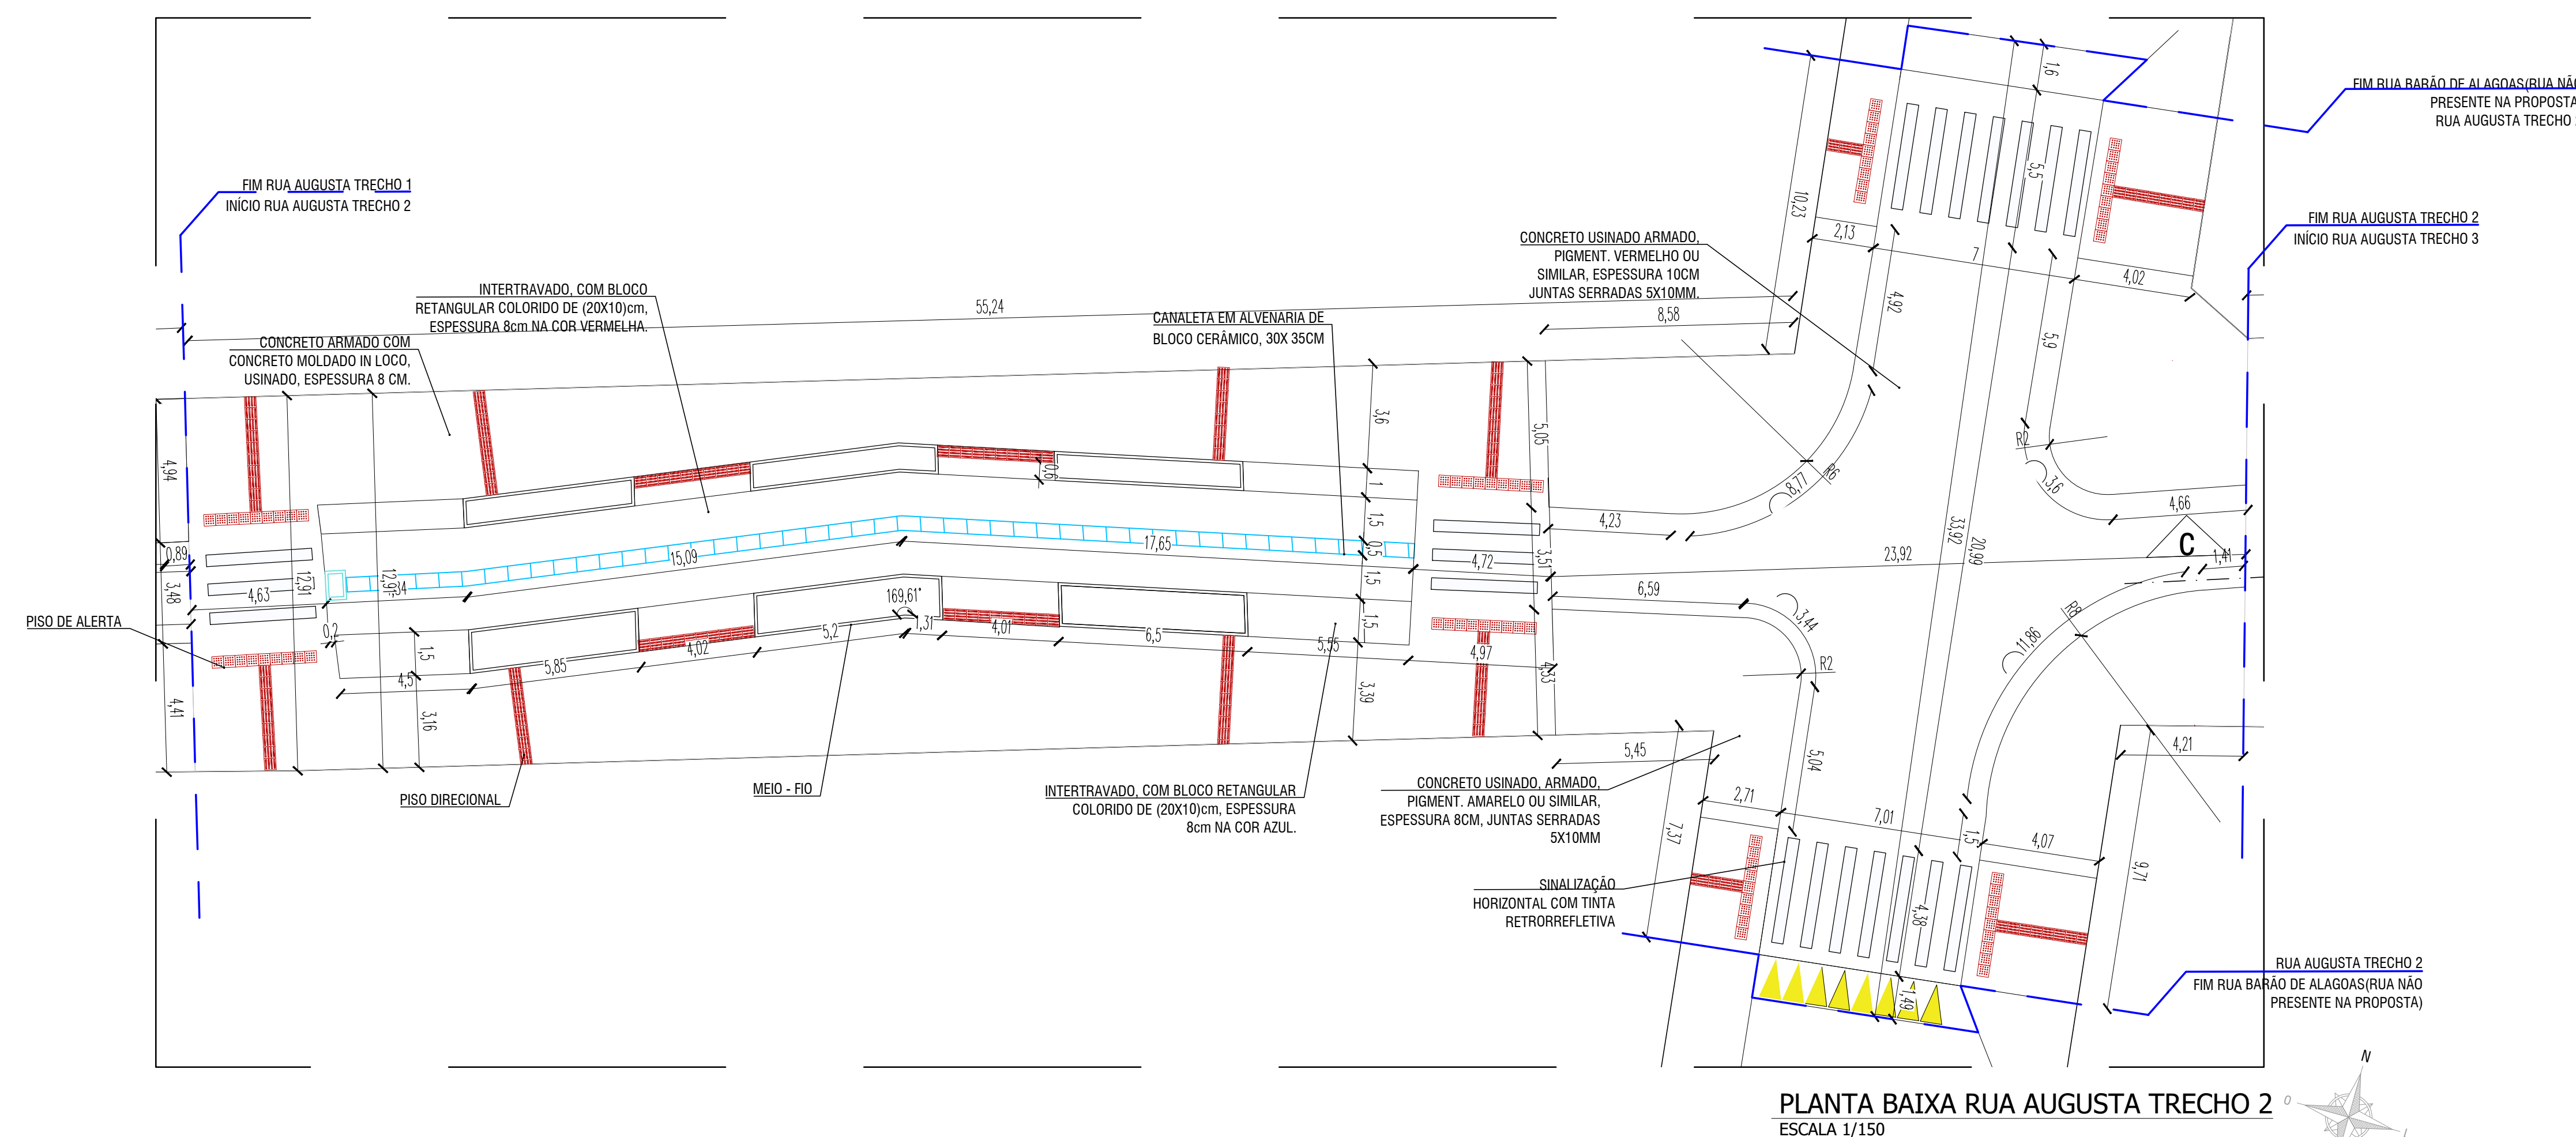

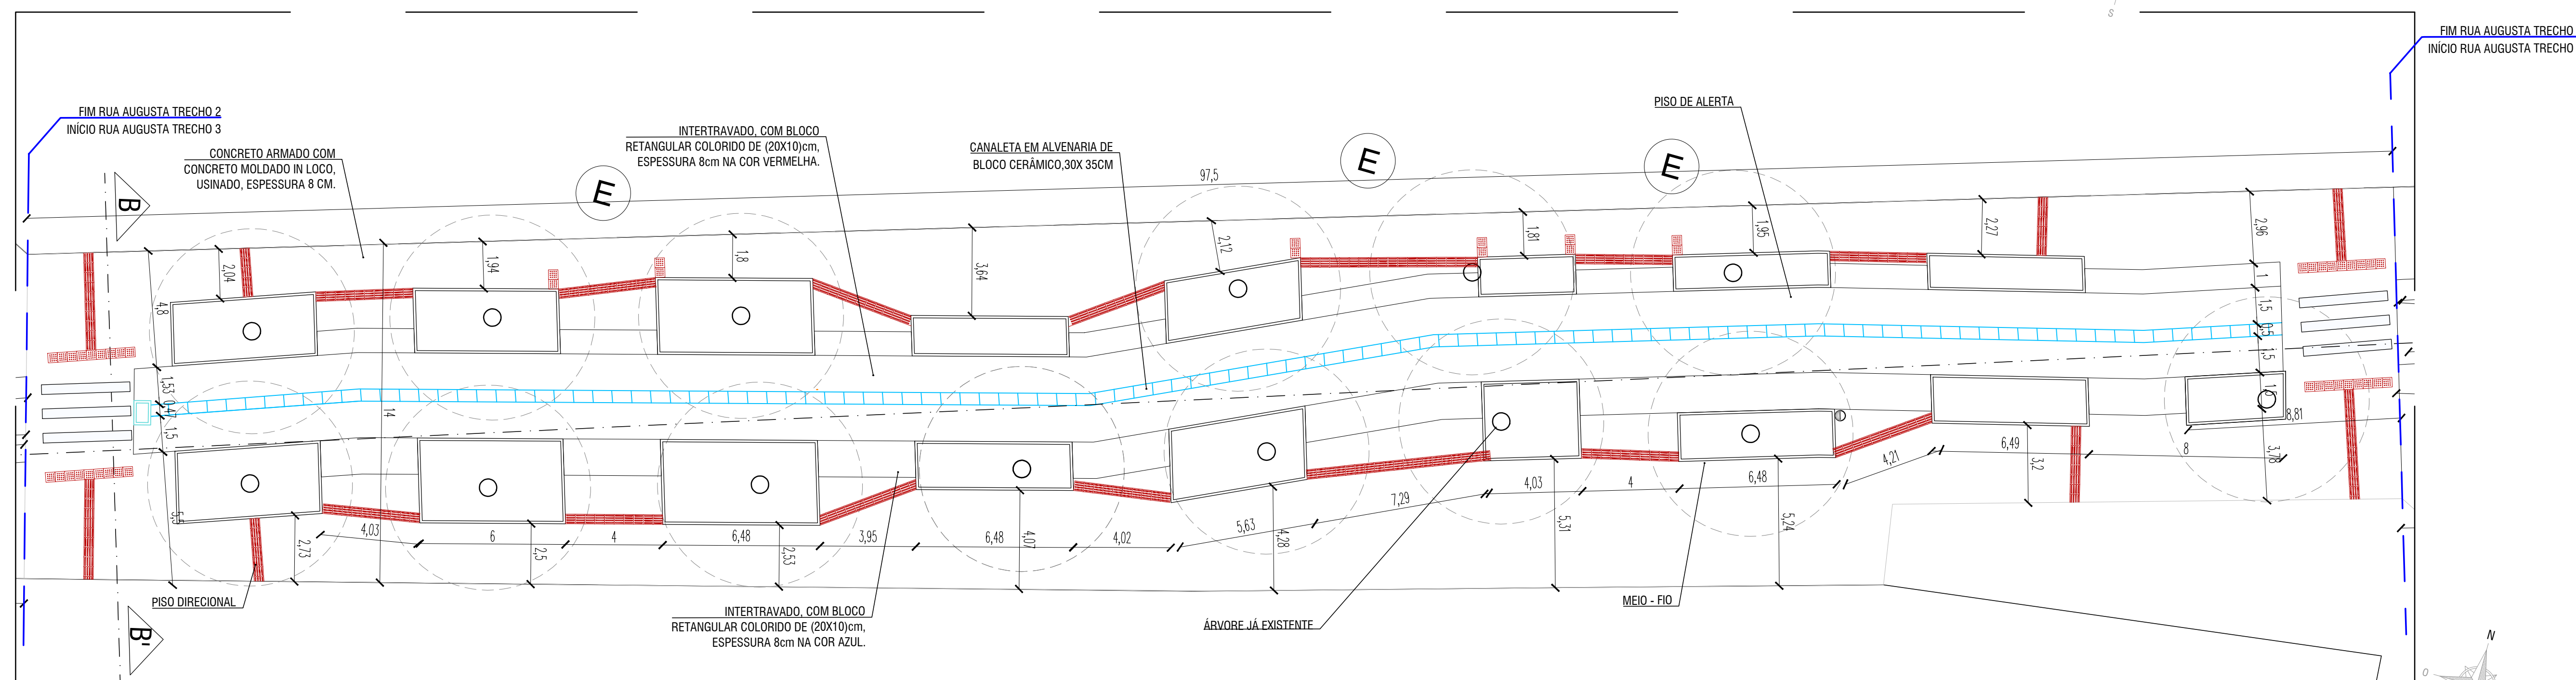PLANTA BAIXA RUA AUGUSTA TRECHO 2
ESCALA 1/150



PLANTA BAIXA RUA AUGUSTA TRECHO 3
ESCALA 1/150

 		
PREFEITURA MUNICIPAL DE MACEIÓ SECRETARIA MUNICIPAL DE DESENVOLVIMENTO TERRITORIAL E MEIO AMBIENTE SECRETARIA ADJUNTA DE PLANEJAMENTO URBANO SECRETÁRIO ADJUNTO TACIO RODRIGUES BATISTA DE OLIVEIRA		
TÍTULO/OBRA: PROJETO DE REGULARIZAÇÃO DE CALÇADAS E ACESSIBILIDADE - CENTRO		
EQUIPE TÉCNICA: ARG. TUANNE MONTEIRO DE CARVALHO CAU A153997-3 ARG. PAULA DUQUE RANGEL CAU A157861-1 ARG. ADRIANA CAVALLANTI DE ALBUQUERQUE CAU A153880-0 ARG. LARISSA GABRIELLE SANTOS CAU A153766-0 ARG. ROSA CRISTINA SOUZA DOS SANTOS CAU A152285-2 ARG. EDITH MARIA NOGUEIRA DE ARAUJO CAU A8321-5 ARG. NIRE DE ARAUJO NARIMATO CAU A15795-0 ARG. MANUELLA PORTO CARDOSO FREEMAN CAU A8357-0 ARG. MARIA KATYCHY DE SOUZA CAU A15861-0 ARG. HEBER MACIEL T. VASCONCELOS CAU A100092-0 ENG. DANI PEREIRA PRADO CAU A153880-0 ENG. MARCELO SILVA DE OLIVEIRA CREA 250938099-0		
ESTAGIÁRIO(A): DANIELA MELO MAYRA NEVES ISABELLA CAMARGO MARIA LUIZA MACHADO RODRIGO BUCHA IVO PEREIRA IGOR REINALDO SÁVIO ROCHA		
RESPONSÁVEL TÉCNICO Tuanne Monteiro de Carvalho ARG. TUANNE MONTEIRO DE CARVALHO CAU A153997-3		
DESCRIÇÃO PLANTA DE SITUAÇÃO DA RUA, PLANTA BAIXA RUA AUGUSTA: TRECHOS DE 1 A 3		
LOCALIZAÇÃO: CENTRO, MACEIÓ-AL		
DATA: OUT/2019	ESCALA: INDICADA	PRANCHAS: 04/26