




PLANTA BAIXA RUA DA ALEGRIA TRECHO 1
ESCALA 1/150

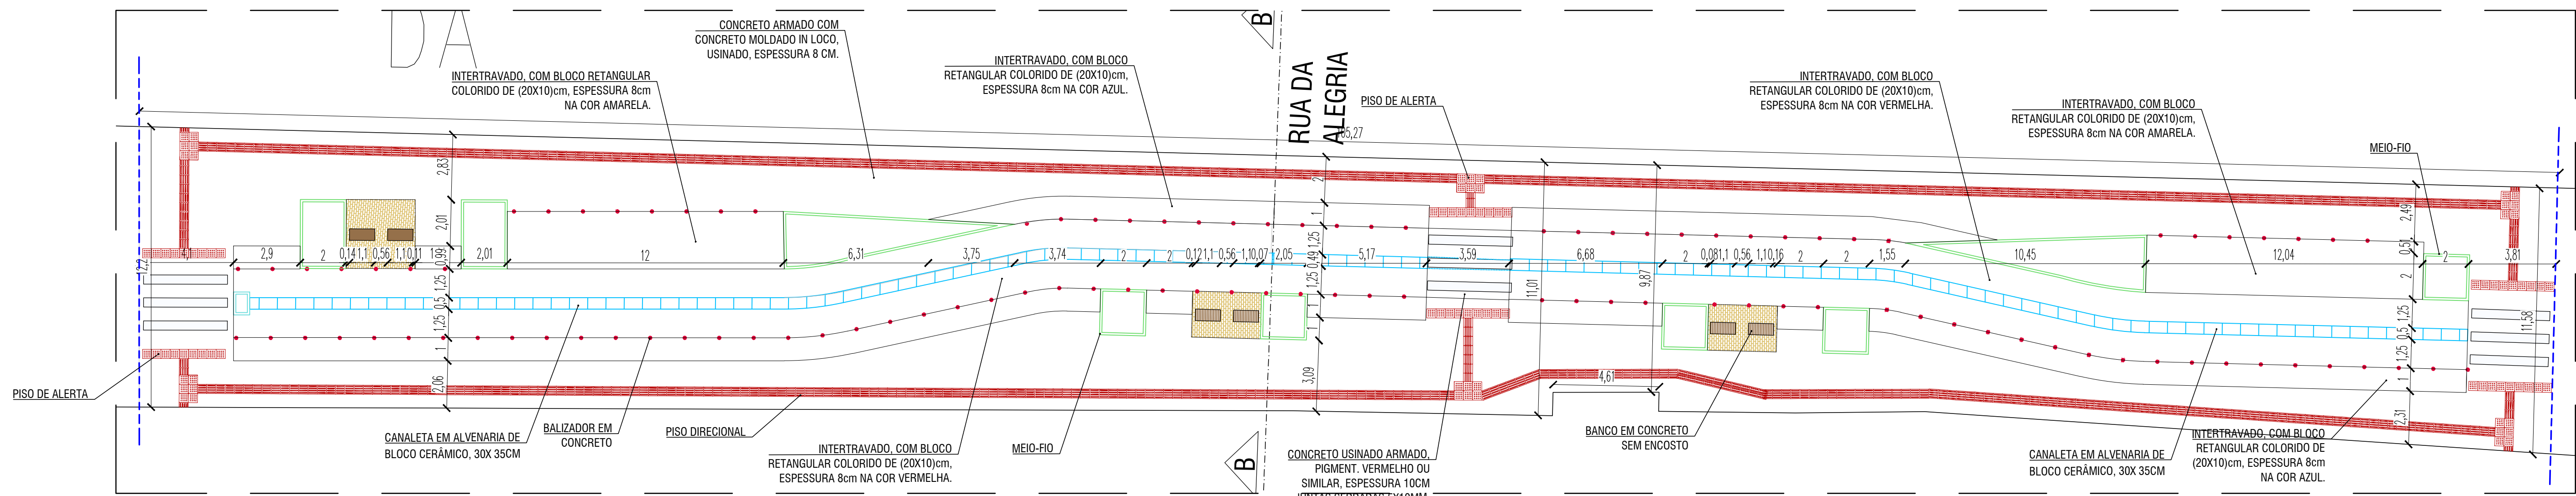


PLANTA BAIXA RUA DA ALEGRIA TRECHO 2
ESCALA 1/150

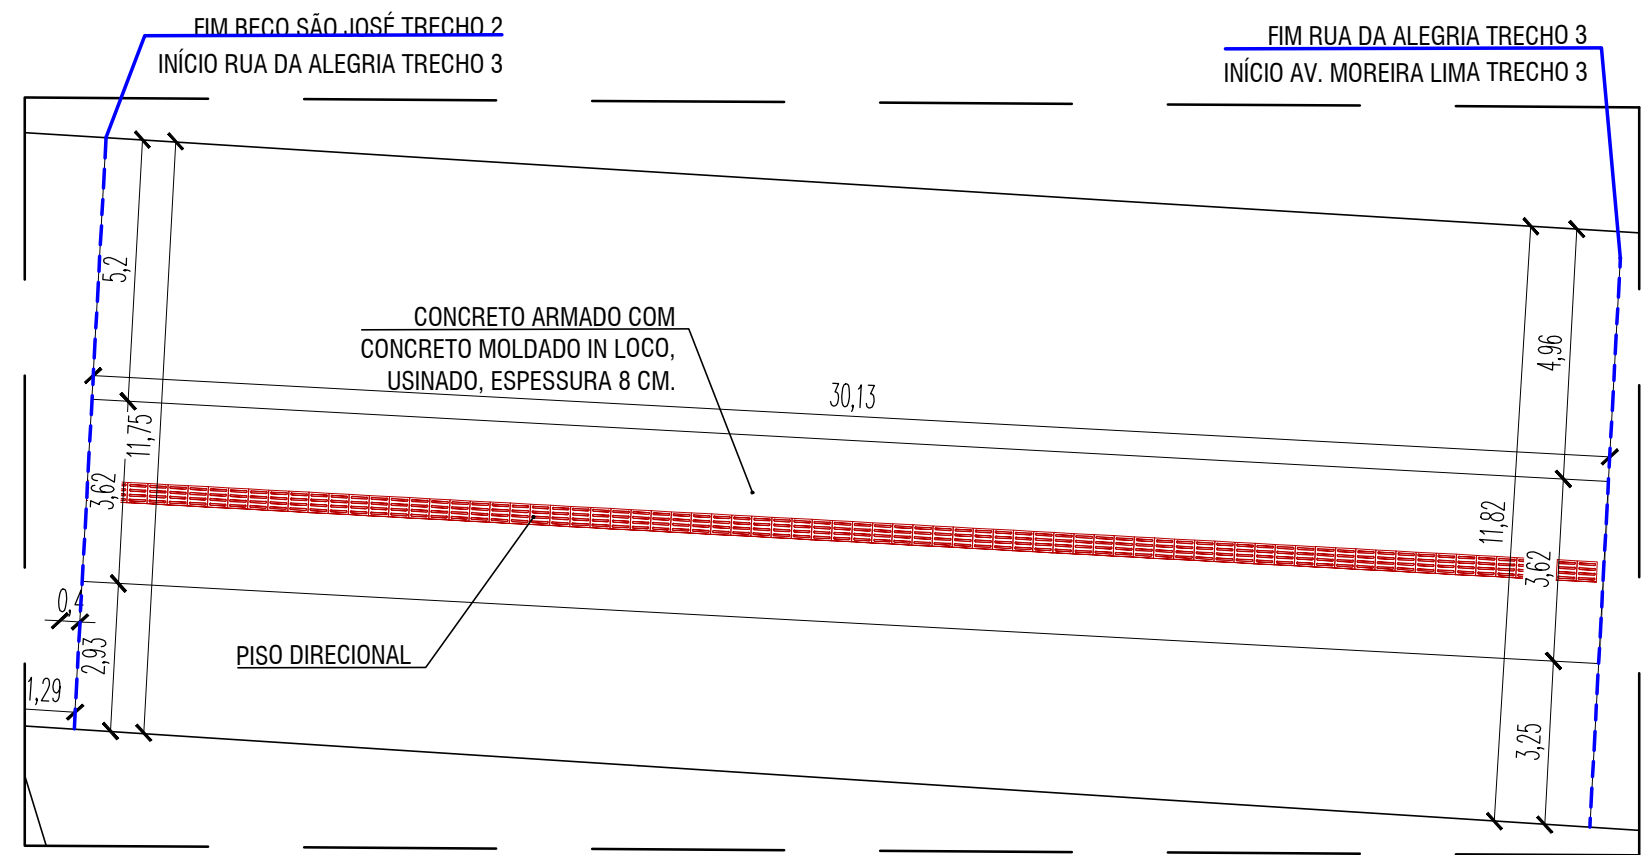

PLANTA BAIXA RUA DA ALEGRIA TRECHO 3
ESCALA 1/150

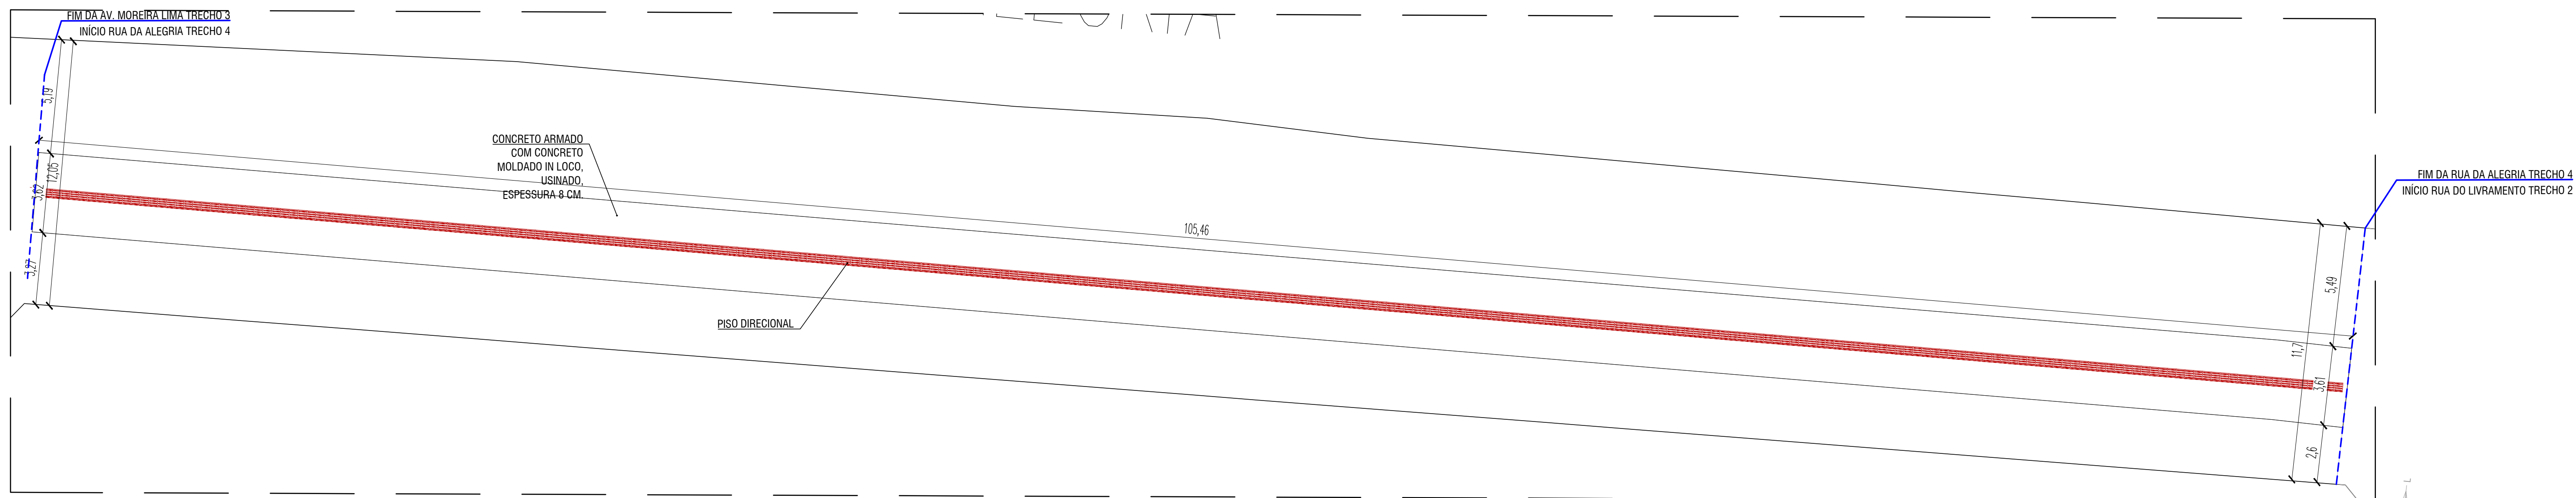

PLANTA BAIXA RUA DA ALEGRIA TRECHO 4
ESCALA 1/150

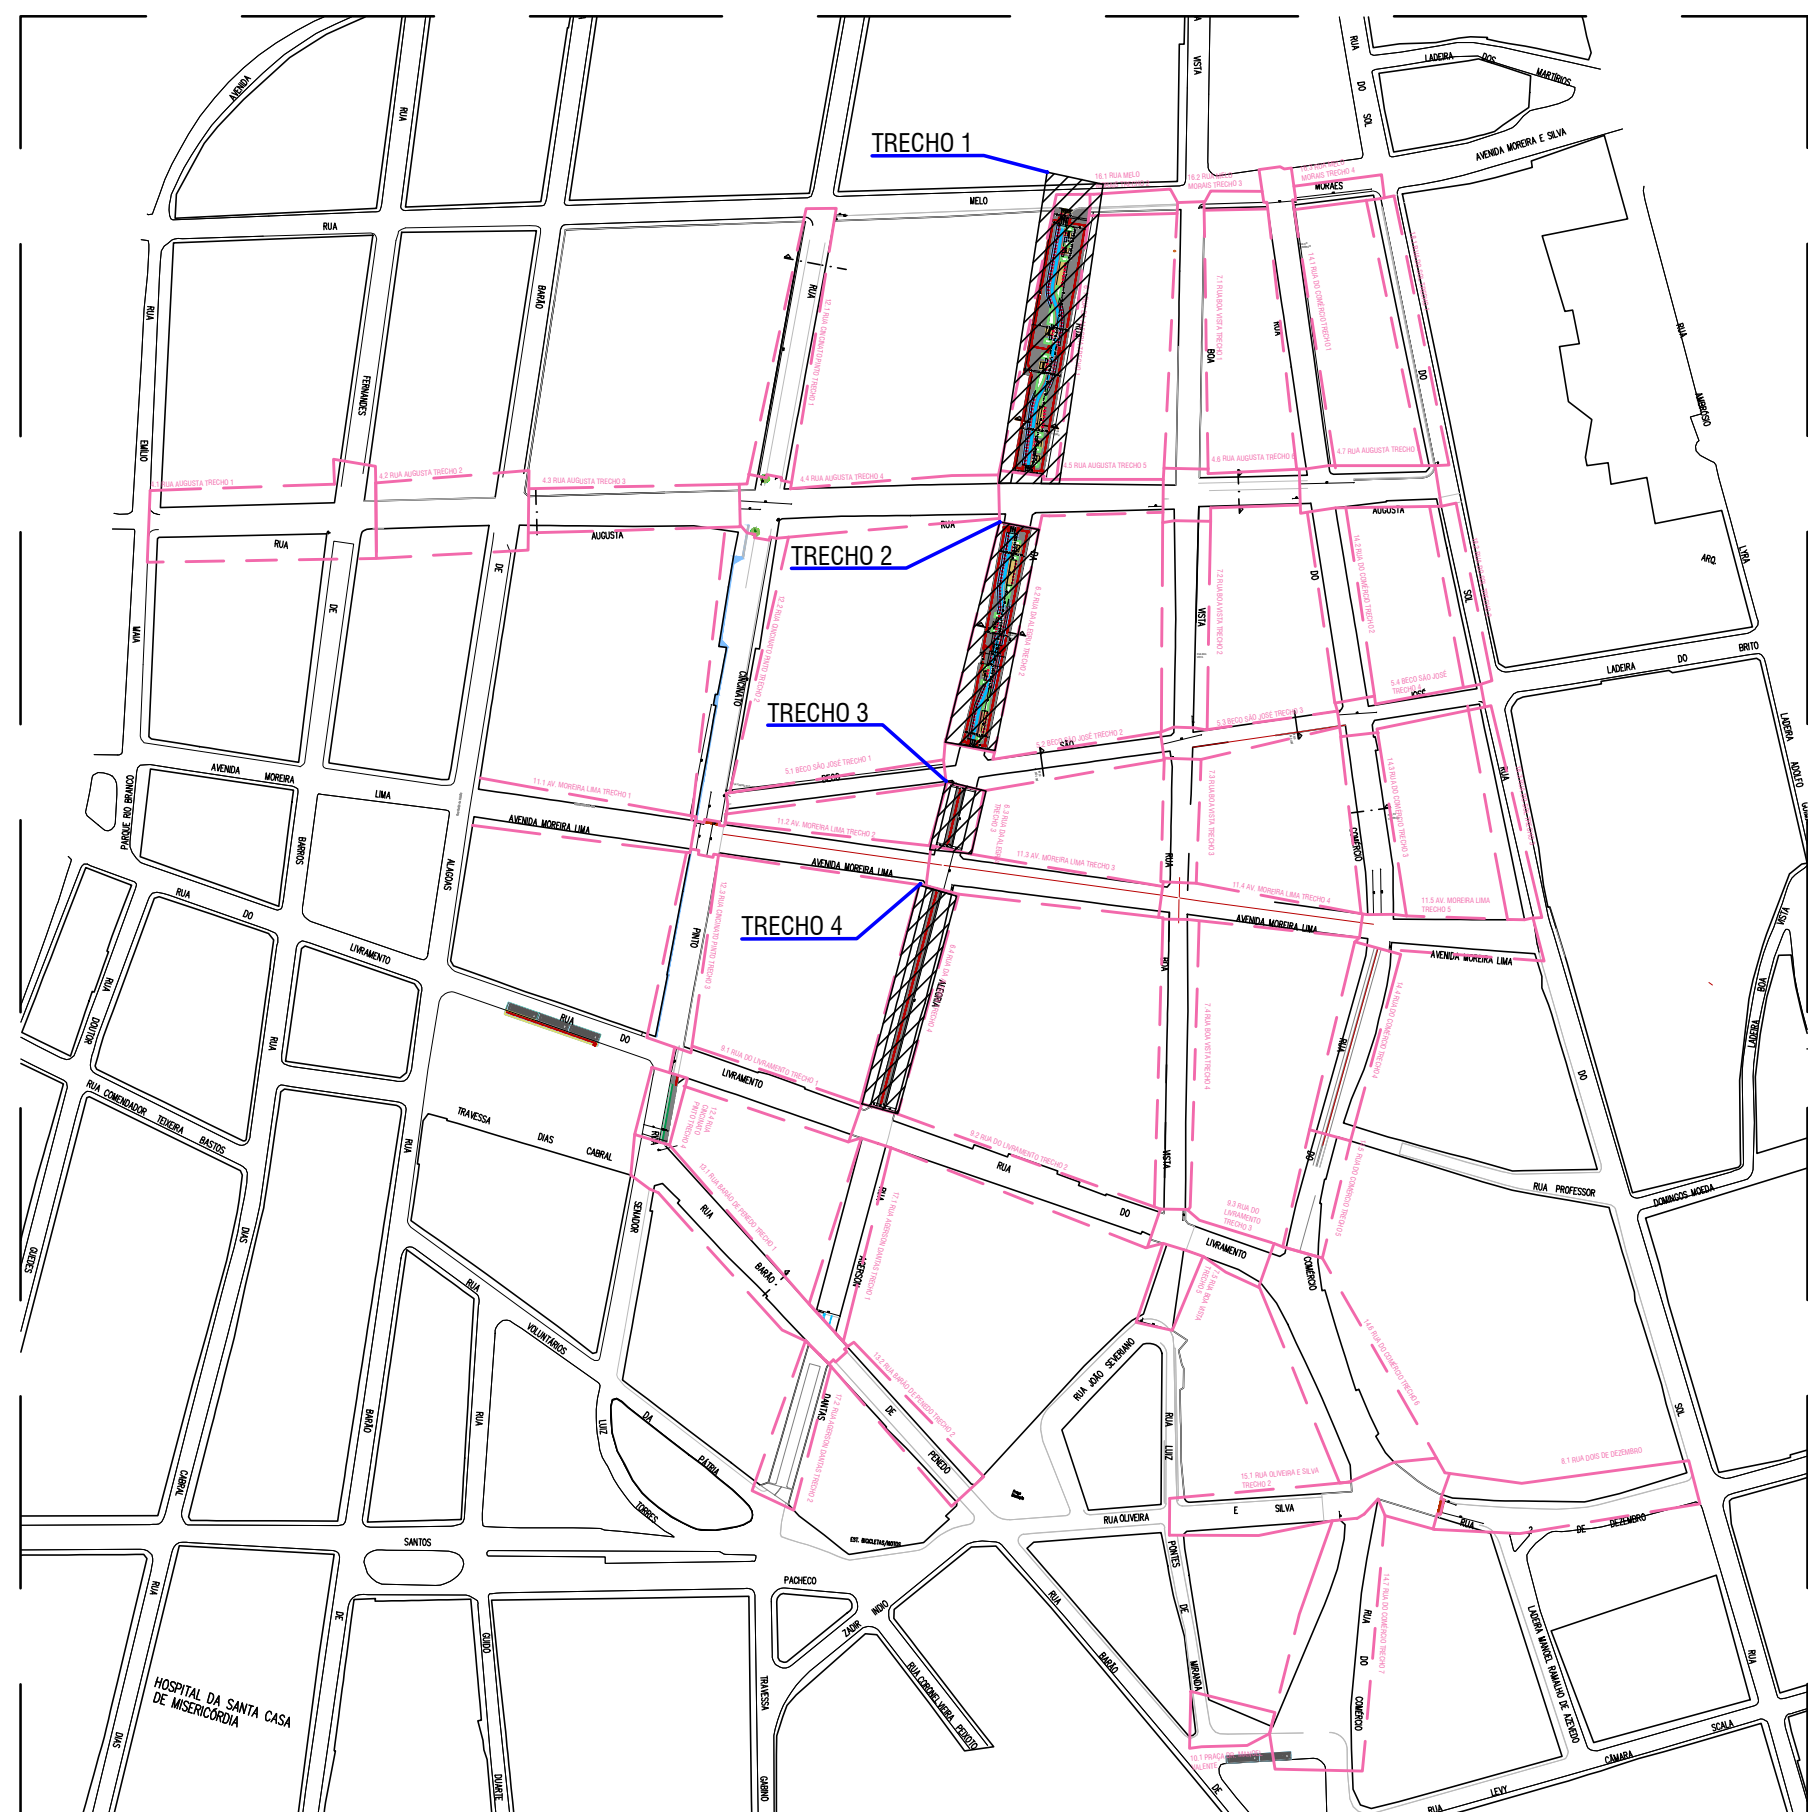

RUA DA ALEGRIA TRECHOS
ESCALA 1/3500

PREFEITURA MUNICIPAL DE MACEIÓ
SECRETARIA MUNICIPAL DE DESENVOLVIMENTO TERRITORIAL E MEIO AMBIENTE
SECRETARIA ADJUNTA DE PLANEJAMENTO URBANO
SECRETÁRIO ADJUNTO TACIO RODRIGUES BATISTA DE OLIVEIRA

TÍTULO/OBRA:
PROJETO DE REGULARIZAÇÃO DE CALÇADAS E ACESSIBILIDADE - CENTRO

EQUIPE TÉCNICA:
ARQ. TUANNE MONTEIRO DE CARVALHO CAU A153997-3
ARQ. PAULA DUQUE RANGEL CAU A157861-1
ARQ. ADRIANA CAVALCANTI DE ALBUQUERQUE CAU A13389-0
ARQ. LARISSA GABRIELLE SANTOS CAU A157766-3
ARQ. ROSA CRISTINA SOUZA DOS SANTOS CAU A12238-2
ARQ. EDITH MARIA NOGUEIRA DE ARAUJO CAU A8321-5
ARQ. NÍDE DE ARAUJO NARINATO CAU A13735-0
ARQ. MANUELLA PORTO CARDOSO FREMAN CAU A38357-0
ARQ. MARIA ROSEMARY DE SOUZA CAU A38861-0
ARQ. HEBER MACIEL T. VASCONCELOS CAU A100092-0
ENG. DANI PEREIRA PRADINS CREA 021526339-5
ENG. MARCELO SILVA DE OLIVEIRA CREA 250938099-0

ESTAGIÁRIOS(A):
DANIELA MELO
MAYRA NEVES
ISABELLA CAMARGO
MARIA LUISA MACHADO
RODRIGO BUCHA
IVO PEREIRA
IGOR REINALDO
SÁVIO ROCHA

RESPONSÁVEL TÉCNICO
Tuanne Monteiro de Carvalho
ARQ. TUANNE MONTEIRO DE CARVALHO CAU A153997-3

DESCRIÇÃO
PLANTA BAIXA: BECO SÃO JOSÉ - TRECHOS DE 1 A 4

LOCALIZAÇÃO:
CENTRO, MACEIÓ-AL

DATA: OUT/2019
ESCALA: INDICADA
PRANCHAS: 11/26