




PLANTA BAIXA AV. MOREIRA LIMA TRECHO 2  
ESCALA 1/150

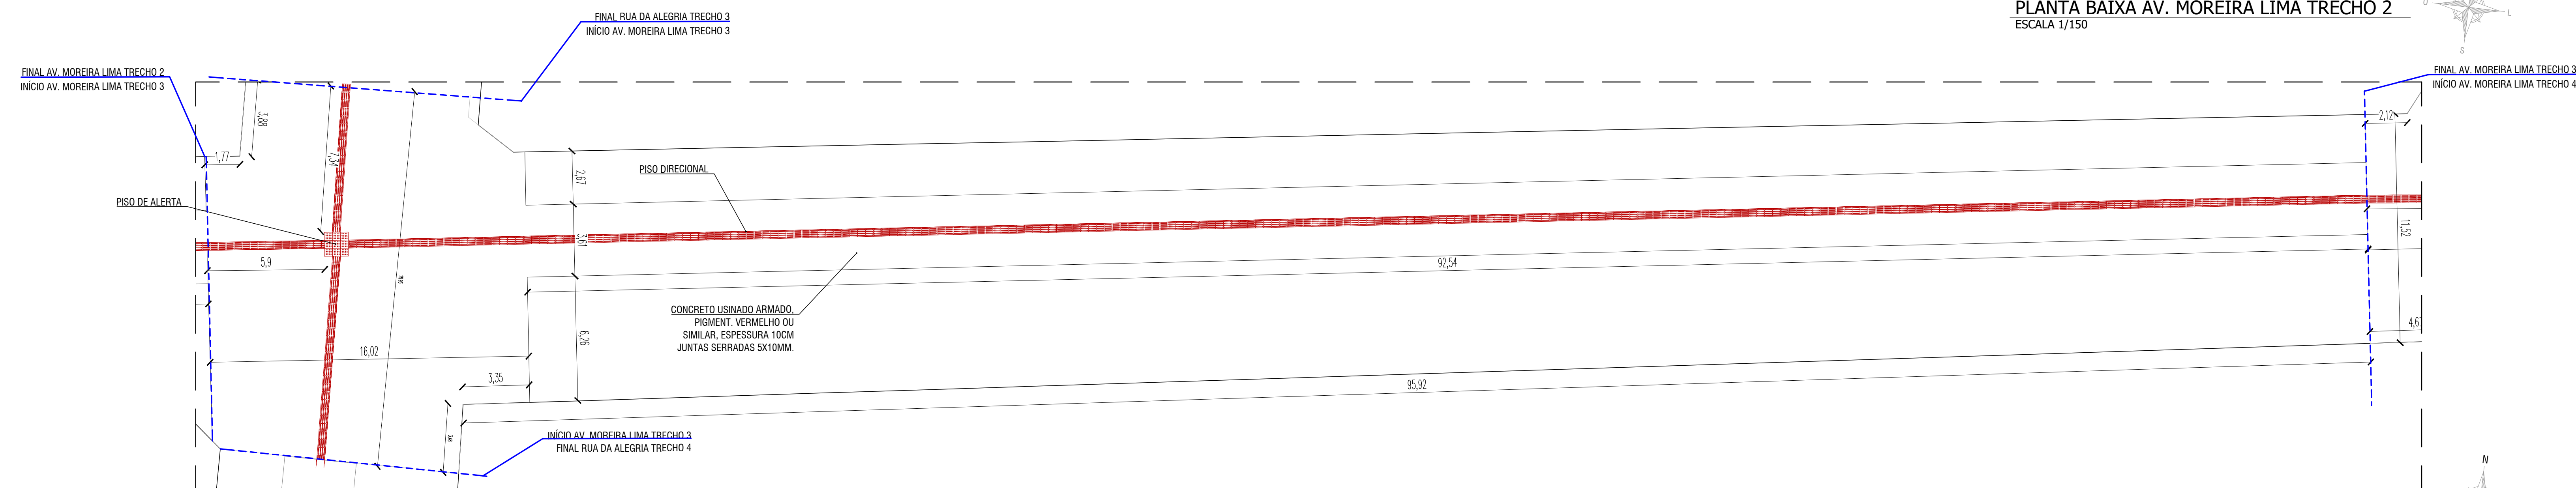


PLANTA BAIXA AV. MOREIRA LIMA TRECHO 3  
ESCALA 1/150



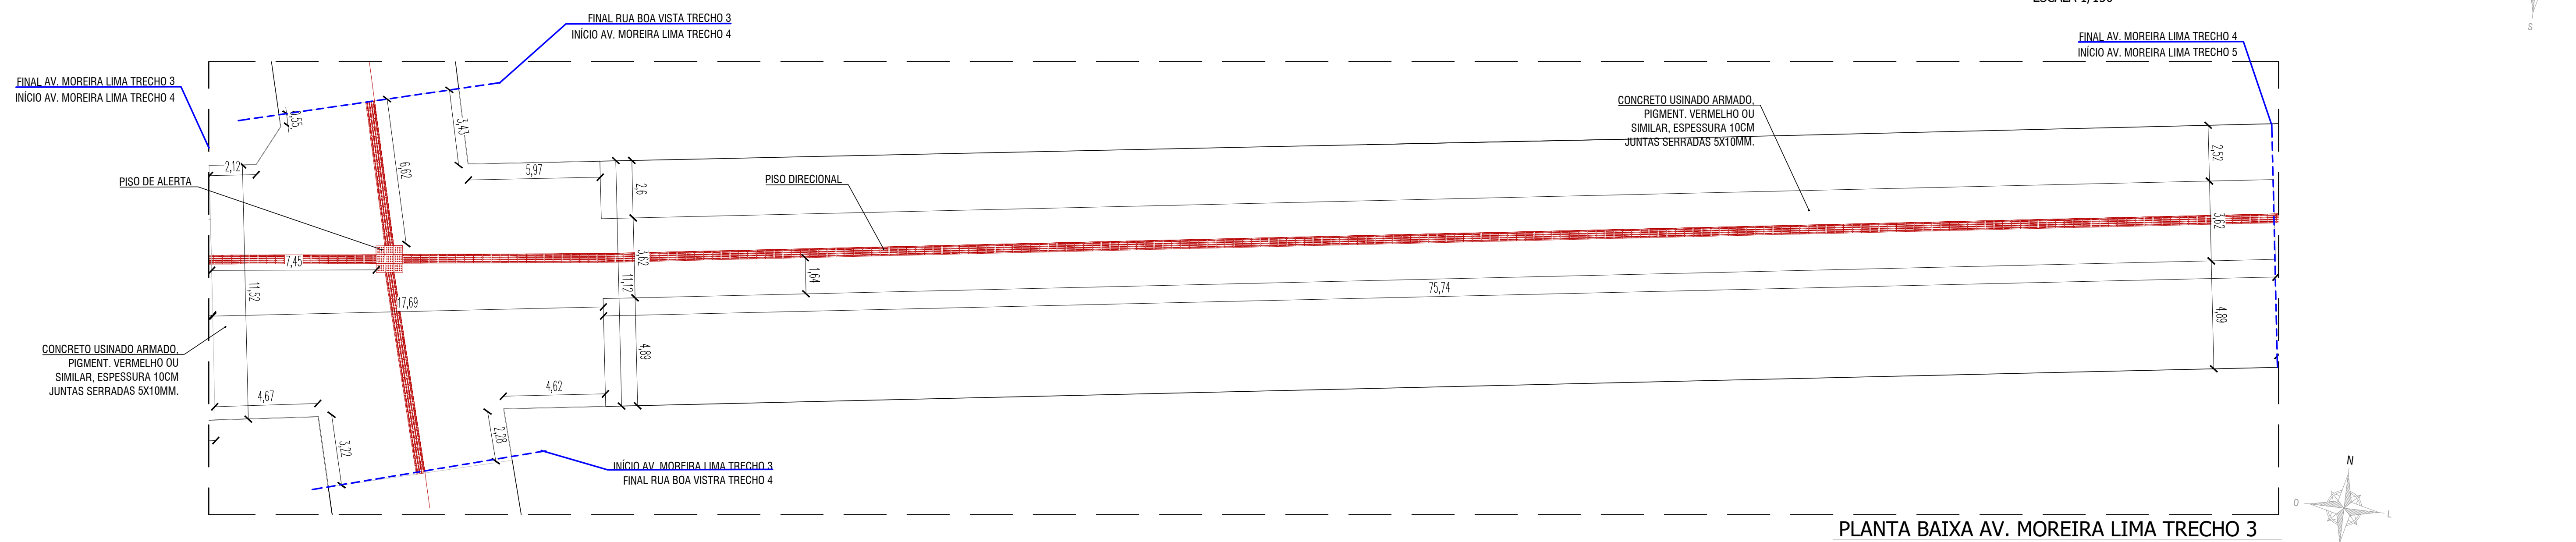

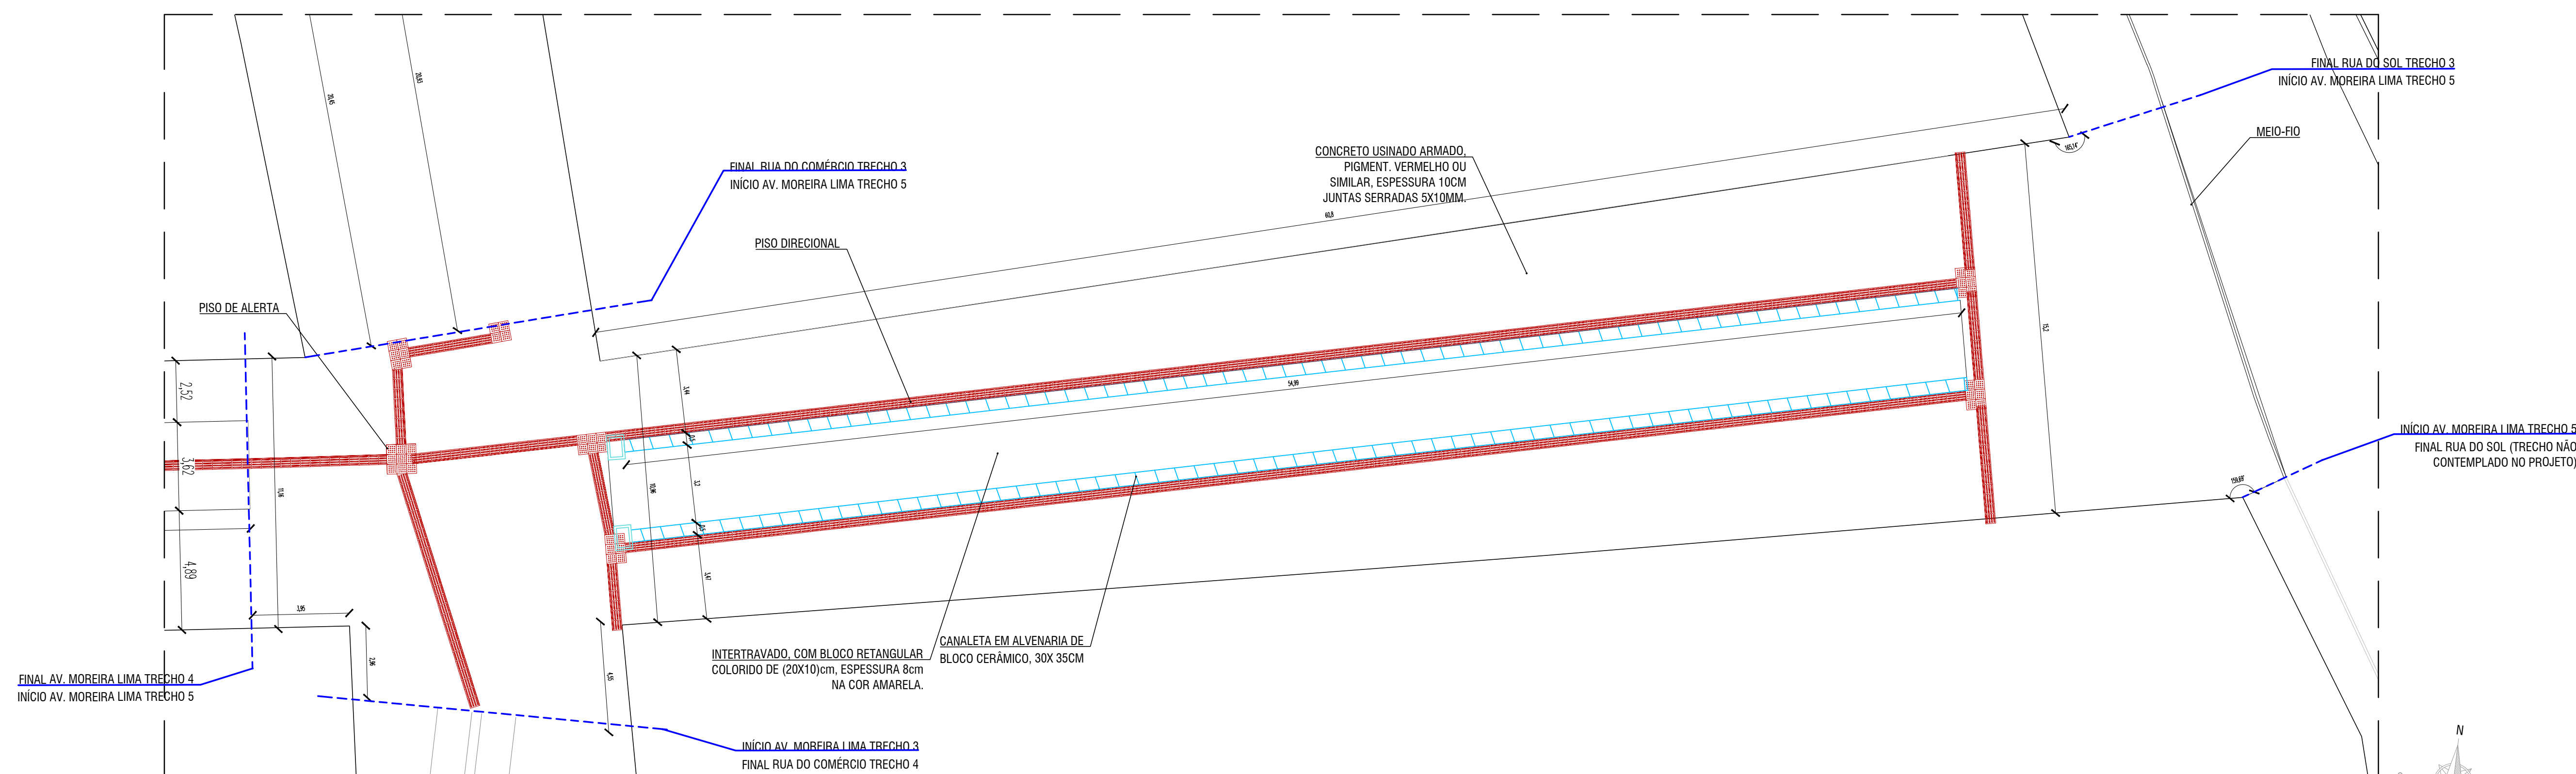PLANTA BAIXA AV. MOREIRA LIMA TRECHO 3  
ESCALA 1/150

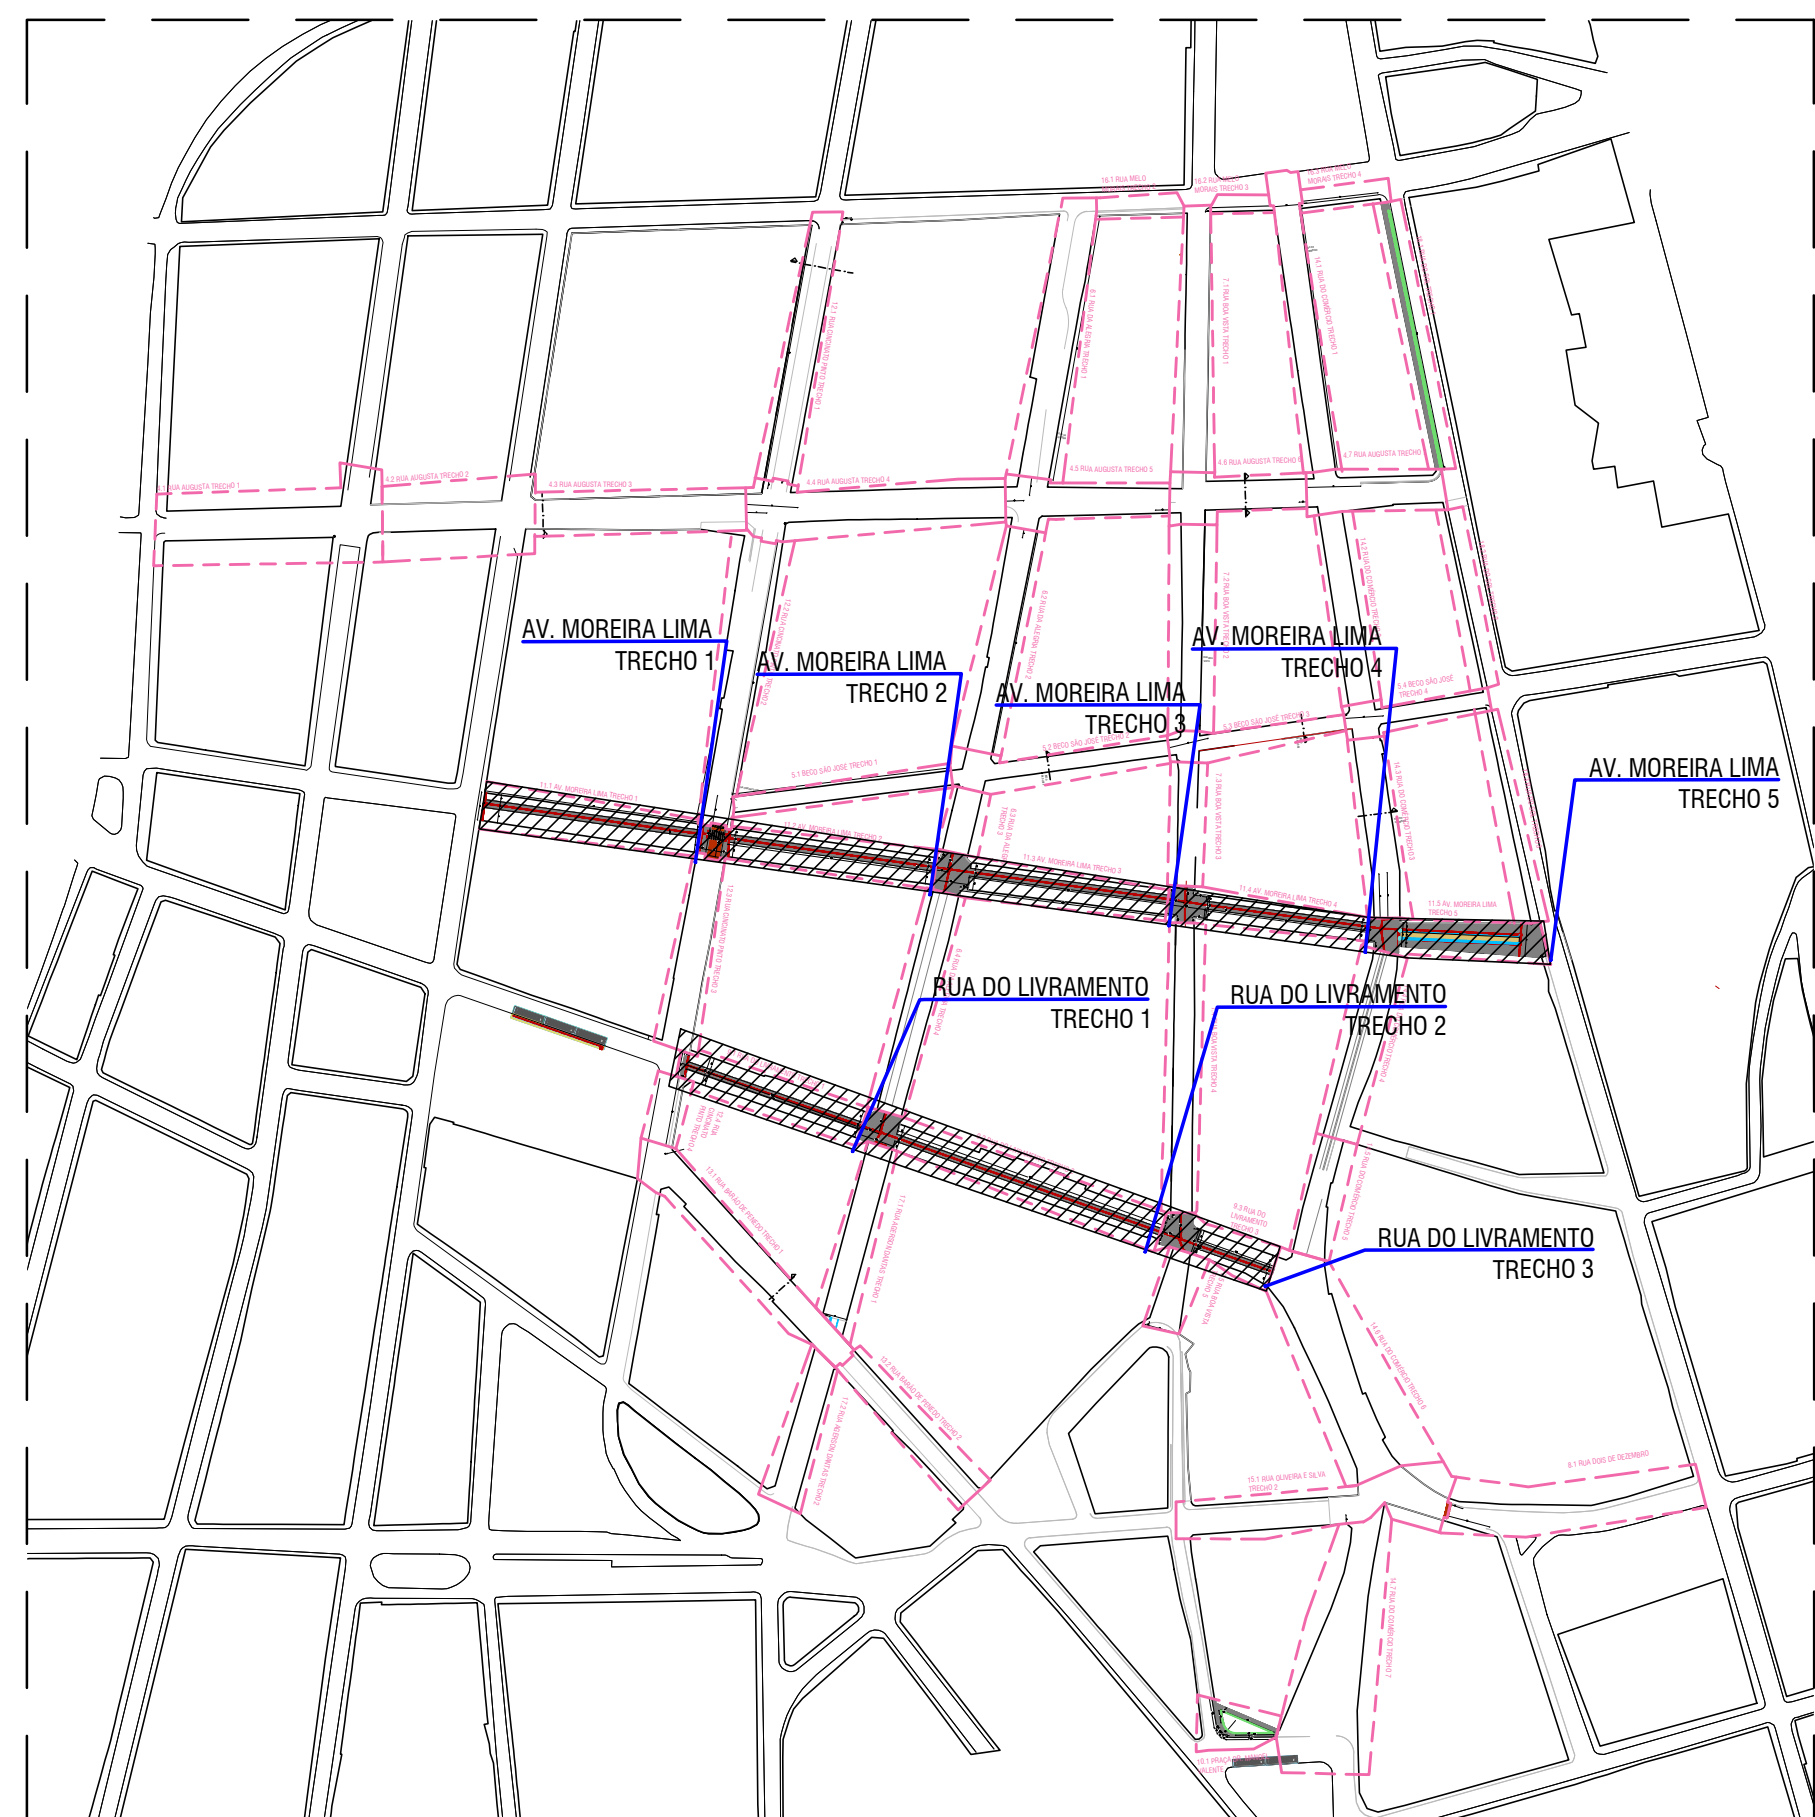

PLANTA BAIXA AV. MOREIRA LIMA TRECHO 5  
ESCALA 1/150



RUAS DO LIVRAMENTO, PRACA DR. MANOEL  
E AV. MOREIRA LIMA TREÇOS  
ESCALA 1/3500

|  |                     |                    |
|--|---------------------|--------------------|
|    |                     |                    |
| PREFEITURA MUNICIPAL DE MACAÉ<br>SECRETARIA MUNICIPAL DE DESENVOLVIMENTO TERRITORIAL E MEIO AMBIENTE<br>SECRETARIA ADJUNTA DE PLANEJAMENTO URBANO<br>SECRETARIO ADJUNTO TACIO RODRIGUES BATISTA DE OLIVEIRA  |                     |                    |
| TITULO/OBRA:<br>PROJETO DE REGULARIZAÇÃO DE CALÇADAS E ACESSIBILIDADE - CENTRO   |                     |                    |
| EQUIPE TÉCNICA:<br>ARG. TUANNE MONTEIRO DE CARVALHO CAU A153997-3<br>ARG. PAULA DUQUE RANGEL CAU A157861-1<br>ARG. ADRIANA CAVALLANTI DE ALBUQUERQUE CAU A13380-0<br>ARG. LARISSA GABRIELLE SANTOS CAU A157766-3<br>ARG. ROSA CRISTINA SOUZA DOS SANTOS CAU A12238-2<br>ARG. EDITH MARIA NOGUEIRA DE ARAUJO CAU A8321-5<br>ARG. NEST DE ARAUJO NARAYATO CAU A17375-0<br>ARG. MANUELLA PORTO CARDOSO FREMAN CAU A8357-0<br>ARG. MARIA KATYANY DE SOUZA CAU A18861-0<br>ARG. HEBER MACIEL T. VASCONCELOS CAU A100082-0<br>ENG. DANI PEREIRA PRADINES CREA 015130319-5<br>ENG. MARCELO SILVA DE OLIVEIRA CREA 250938099-0 |                     |                    |
| ESTAGIÁRIOS(A):<br>DANIELA MELO<br>MAYRA NEVES<br>ISABELLA CAMARGO<br>MARIA LUISA MACHADO<br>RODRIGO BUCHA<br>IVO PEREIRA<br>IGOR REINALDO<br>SÁVIO ROCHA  |                     |                    |
| RESPONSÁVEL TÉCNICO<br>Tuanne Monteiro de Carvalho<br>ARG. TUANNE MONTEIRO DE CARVALHO CAU A153997-3   |                     |                    |
| DESCRIÇÃO<br>PLANTA DE SITUAÇÃO, PLANTA BAIXA: AV.MOREIRA LIMA TRECHO 2 A 5  |                     |                    |
| LOCALIZAÇÃO:<br>CENTRO, MECEÍO-AL  |                     |                    |
| DATA:<br>OUT/2019  | ESCALA:<br>INDICADA | PRANCHAS:<br>17/26 |