




PLANTA BAIXA RUA CINCINATO PINTO TRECHO 1
ESCALA 1/150

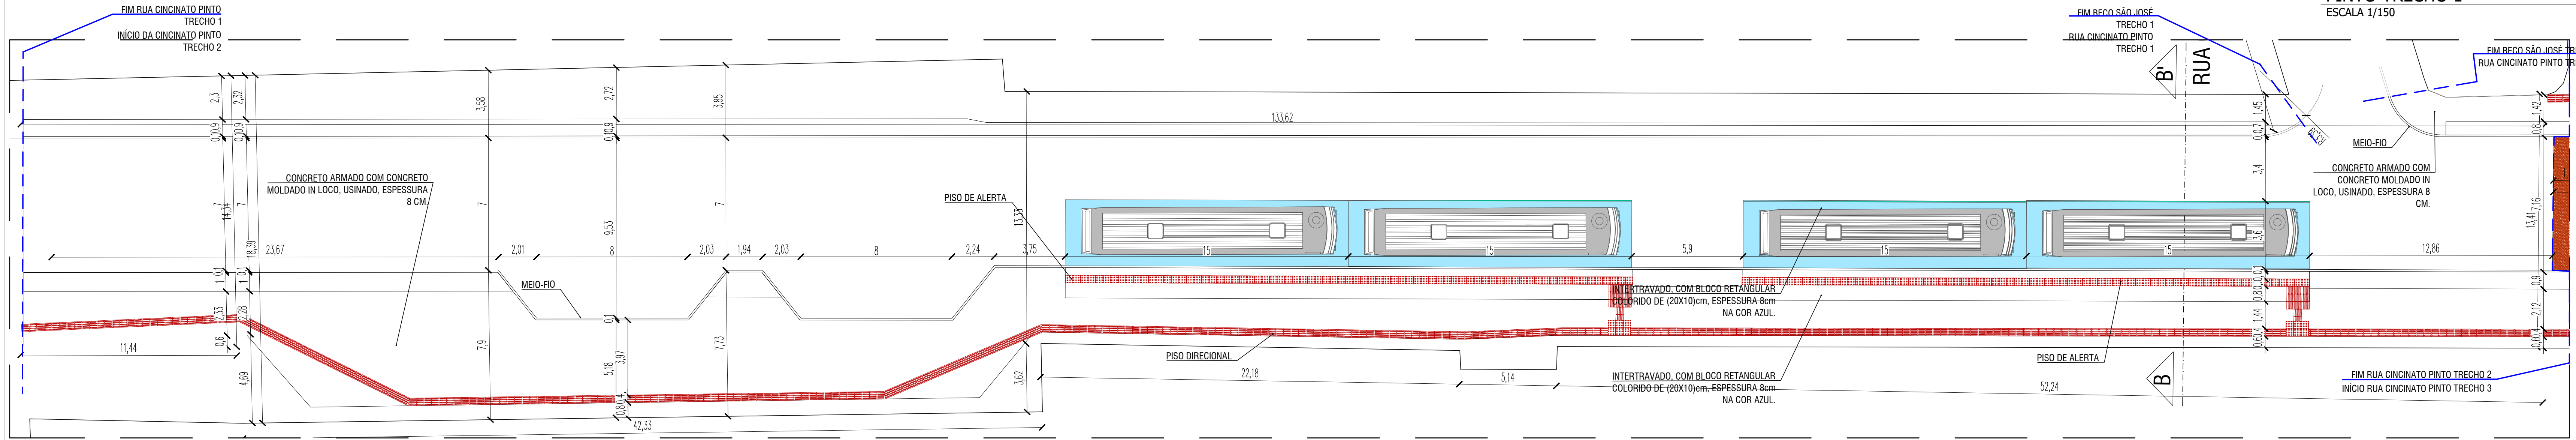


PLANTA BAIXA RUA CINCINATO PINTO TRECHO 2
ESCALA 1/150

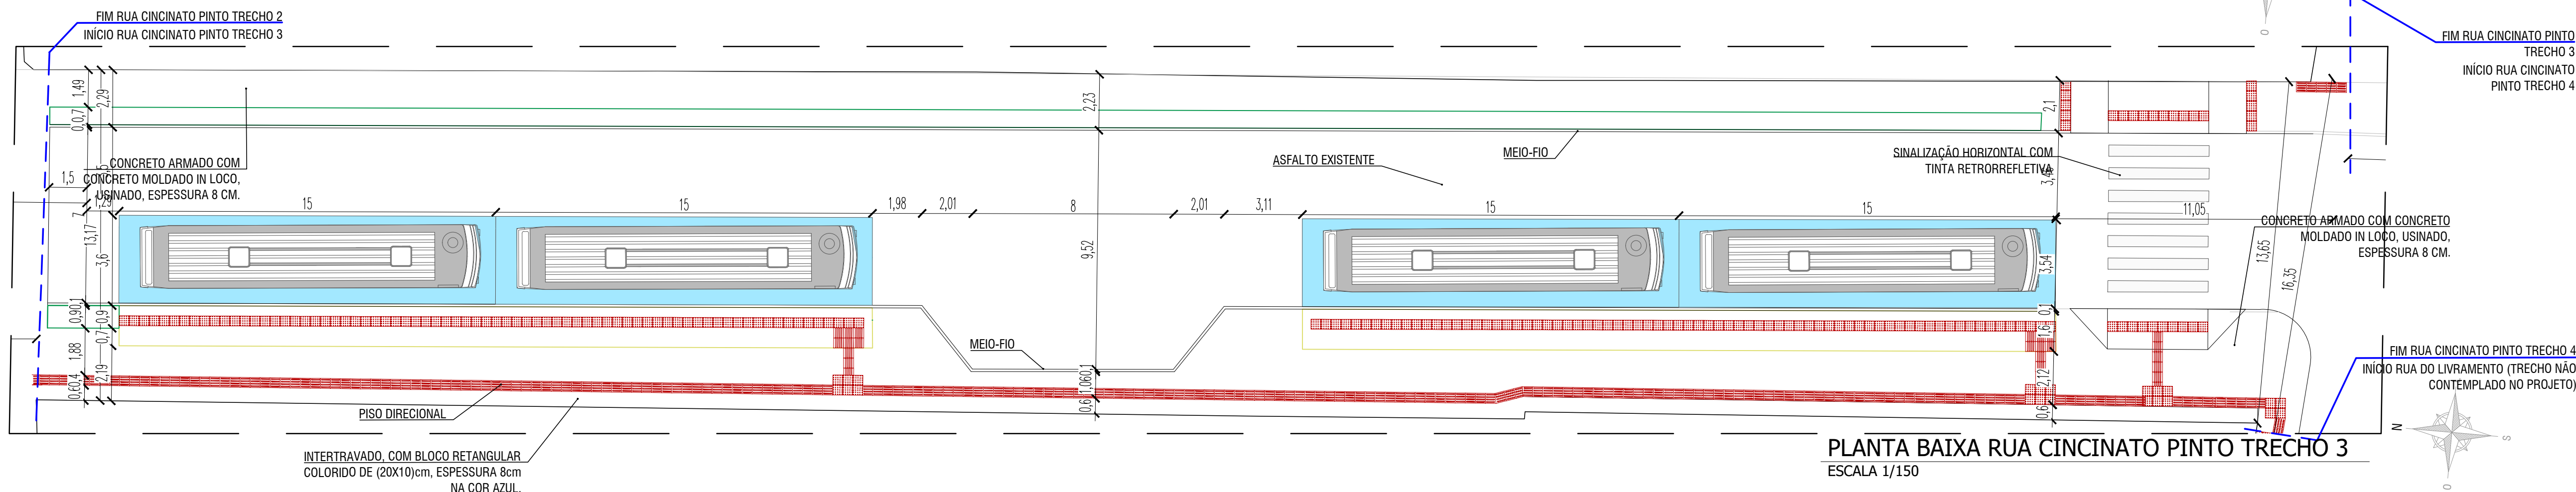


PLANTA BAIXA RUA CINCINATO PINTO TRECHO 3
ESCALA 1/150

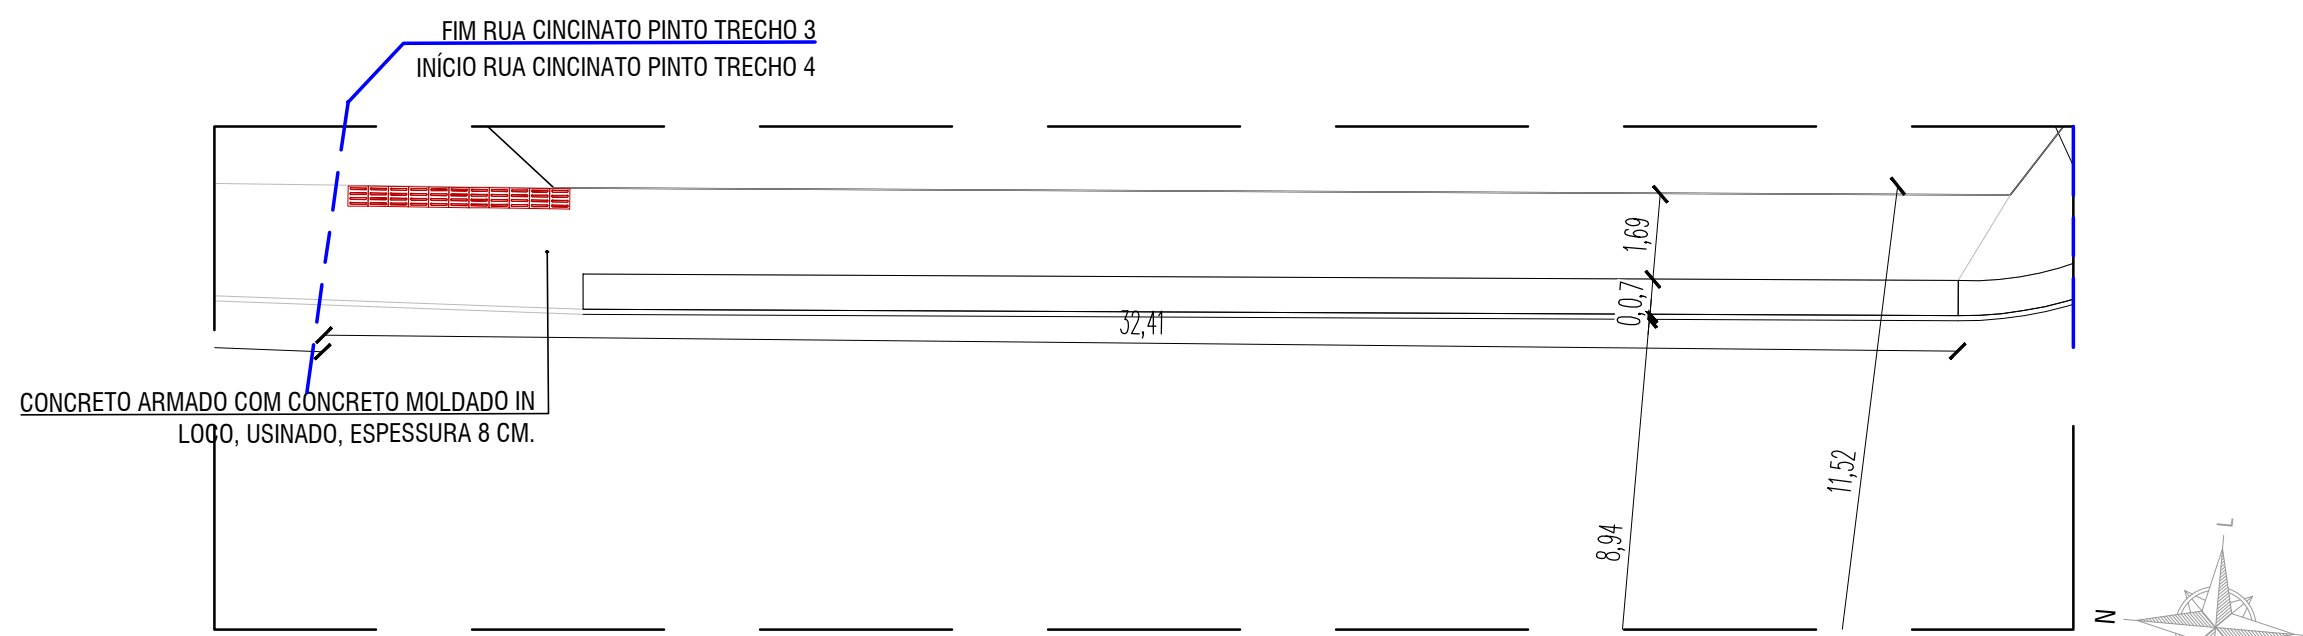


PLANTA BAIXA RUA CINCINATO PINTO TRECHO 4
ESCALA 1/150

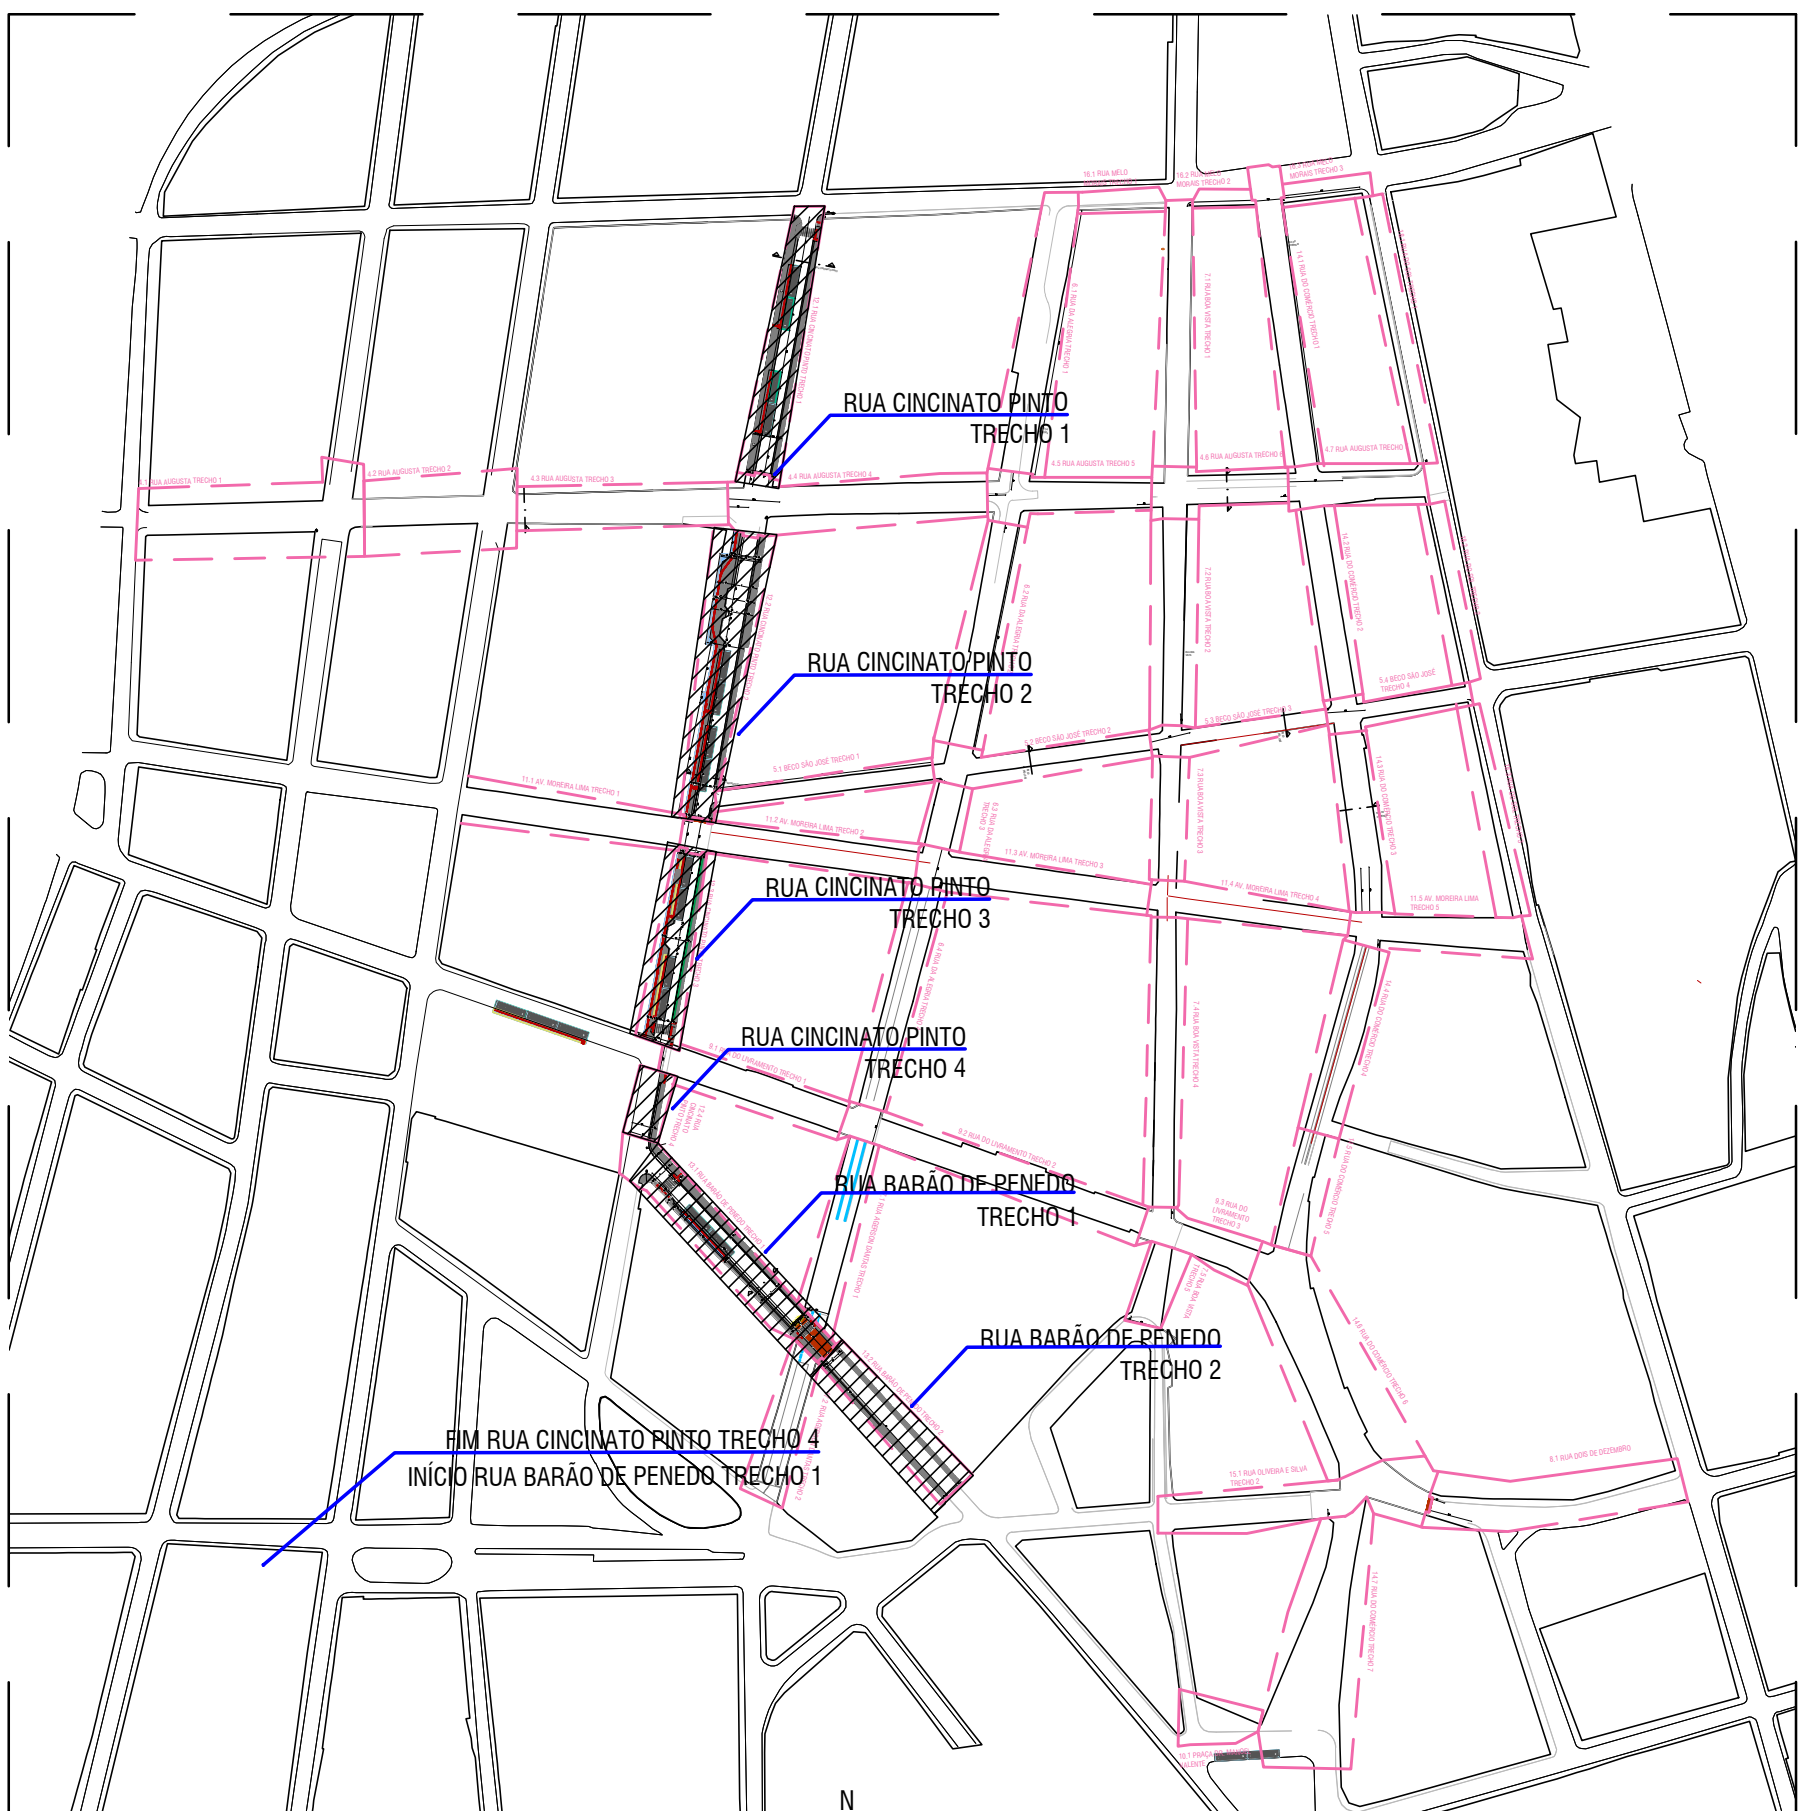

PLANTA DE SITUAÇÃO RUA CINCINATO PINTO E BARÃO DE PENEDO TRECHOS
ESCALA 1/3500

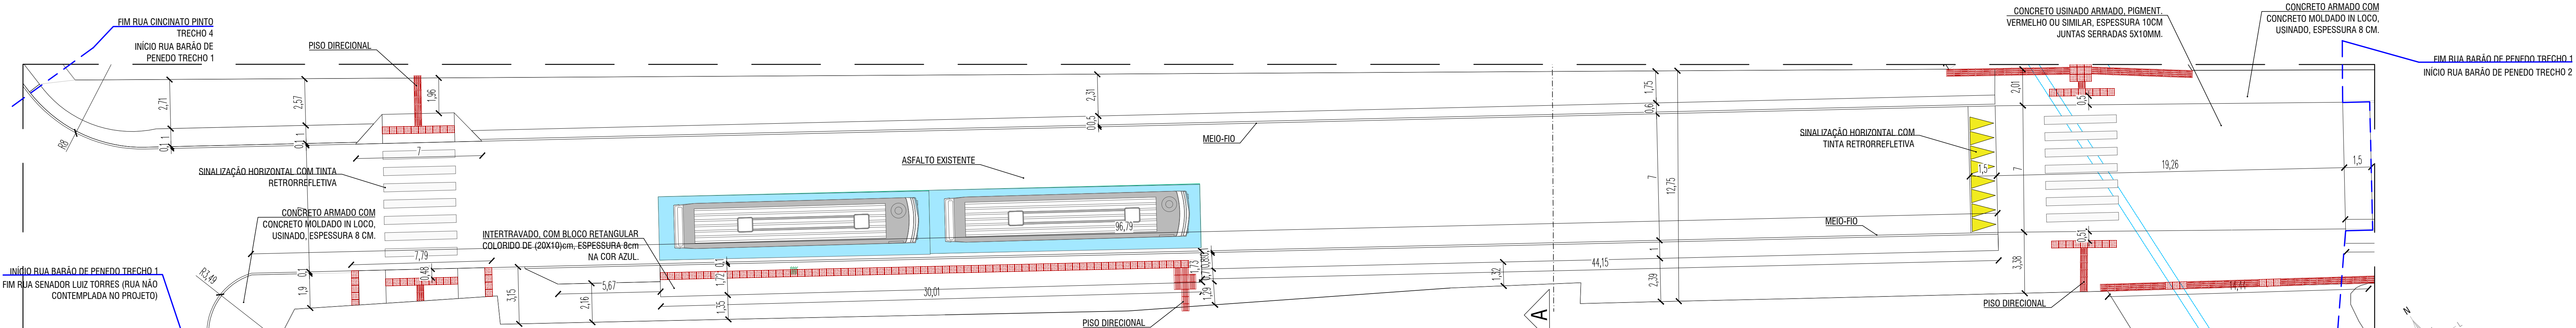

PLANTA BAIXA RUA BARÃO DE PENEDO TRECHO 1
ESCALA 1/150

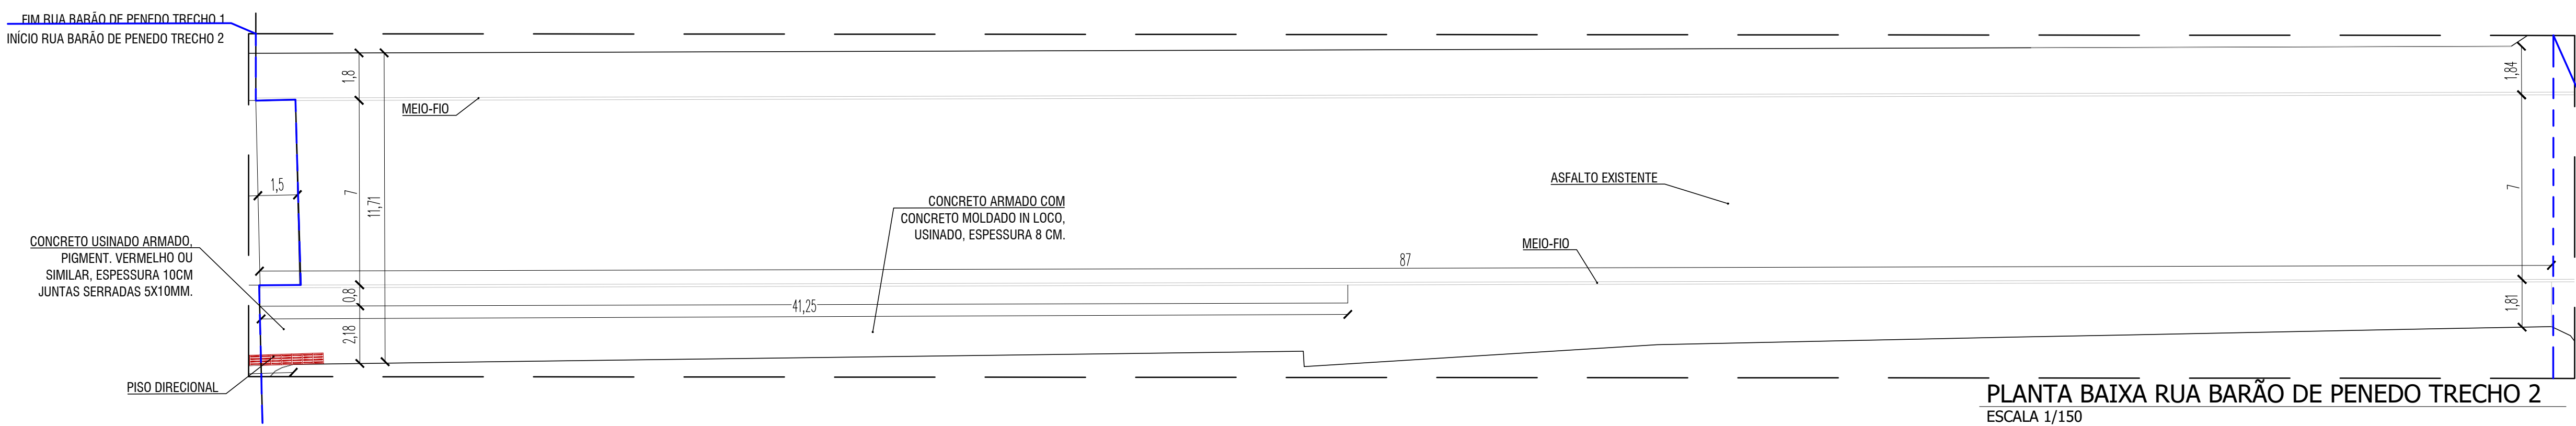

PLANTA BAIXA RUA BARÃO DE PENEDO TRECHO 2
ESCALA 1/150

 		
PREFEITURA MUNICIPAL DE MACAÉ SECRETARIA MUNICIPAL DE DESENVOLVIMENTO TERRITORIAL E MEIO AMBIENTE SECRETARIA ADJUNTA DE PLANEJAMENTO URBANO SECRETARIO ADJUNTO TACIO RODRIGUES BATISTA DE OLIVEIRA		
TITULO/OBRA: PROJETO DE REGULARIZAÇÃO DE CALÇADAS E ACESSIBILIDADE - CENTRO		
EQUIPE TÉCNICA: ARQ. TUANNE MONTEIRO DE CARVALHO CAU A153997-3 ARQ. PAULA DUQUE RANGEL CAU A157861-1 ARQ. ADRIANA CAVALLANTI DE ALBUQUERQUE CAU A13380-0 ARQ. LARISSA GABRIELLE SANTOS CAU A153766-3 ARQ. ROSA CRISTINA SOUZA DOS SANTOS CAU A12786-2 ARQ. EDITH MARIA NOGUEIRA DE ARAUJO CAU A8321-5 ARQ. NÍDE DE ARAUJO BARBATO CAU A13719-0 ARQ. MANUELLA PORTO CARDOSO FREMAN CAU A8357-0 ARQ. MARIA ROSYMARY DE SOUZA CAU A1881-0 ARQ. HEBER MACIEL T. VASCONCELOS CAU A100102-0 ENG. DANI PEREIRA PRADO CAU A153439-5 ENG. MARCELO SILVA DE OLIVEIRA CREA 250938099-0		
ESTAGIÁRIOS(A): DANIELA MELO MAYRA NEVES ISABELLA CAMARGO MARIA LUIZA MACHADO RODRIGO BUCIA IVO PERGOSA IGOR REINALDO SÁVIO ROCHA		
RESPONSÁVEL TÉCNICO: Tuanne Monteiro de Carvalho ARQ. TUANNE MONTEIRO DE CARVALHO CAU A153997-3		
DESCRIÇÃO: PLANTA DE SITUAÇÃO, PLANTA BAIXA: RUA CINCINATO PINTO TRECHO DE 1 A 4, PLANTA BAIXA: RUA BARÃO DE PENEDO TRECHO 1 E 2		
LOCALIZAÇÃO: CENTRO, MACEIÓ-AL		
DATA: OUT/2019	ESCALA: INDICADA	FRANCHA: 19/26