


PLANTA BAIXA - FASE I



BANCO ALVENARIA
ESC/1:25

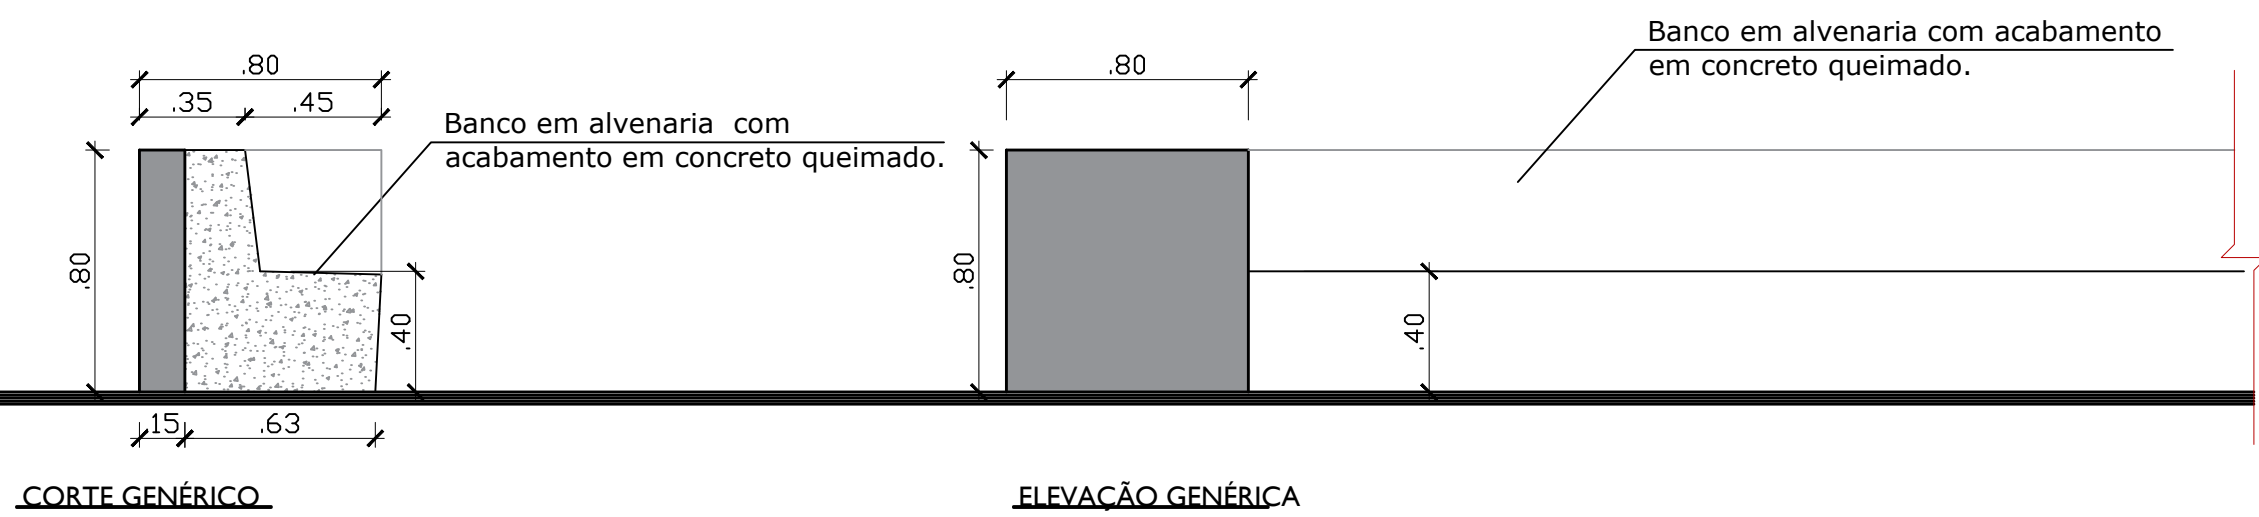

Modelo Banco de madeira certificada



Modelo cerca em madeira certificada

 ESTADO DE ALAGOAS PREFEITURA MUNICIPAL DE MACEIÓ SECRETARIA MUNICIPAL DE TURISMO, ESPORTE E LAZER			 EXPERTMENTE MACEIÓ ALAGOAS - BRASIL		
VILA OLÍMPICA Lauthenay Perdigão					
PROPRIETÁRIO: _____ PREFEITURA MUNICIPAL DE MACEIÓ					
PROJETO: _____ PREFEITURA MUNICIPAL DE MACEIÓ					
RESPONSÁVEL TÉCNICO: _____ PREFEITURA MUNICIPAL DE MACEIÓ					
PLANTA BAIXA - FASE 1/ DETALHE BANCO DE ALVENARIA					
ESCALA: 1:100		DATA: DEZEMBRO/2019		PRANCHA: 02/03	
DESENHO: Luiz Guilherme Choda		ENDEREÇO: CAMPOS A. C. SIMÕES - UFAL TABULEIRO DOS MARTINS-MACEIÓ			