


COORDENADAS DATUM: SIRGAS 2000		
PONTO	E (m)	N (m)
P1	197867,0	8935721,0
P2	197850,9	8935713,6
P3	197833,7	197833,7
P4	197828,5	197828,5
P5	197826,4	8935673,8
P6	197847,6	8935656,5
P7	197863,2	8935671,4
P8	197873,7	8935682,6
P9	197883,8	8935694,9
P10	197885,2	8935706,1
PV-01	197814,9	8935661,9
PV-02	197804,6	8935651,5
PV-03	197817,5	8935638,3
PV-04	197797,9	8935611,3
PV-05	197859,7	8935564,6

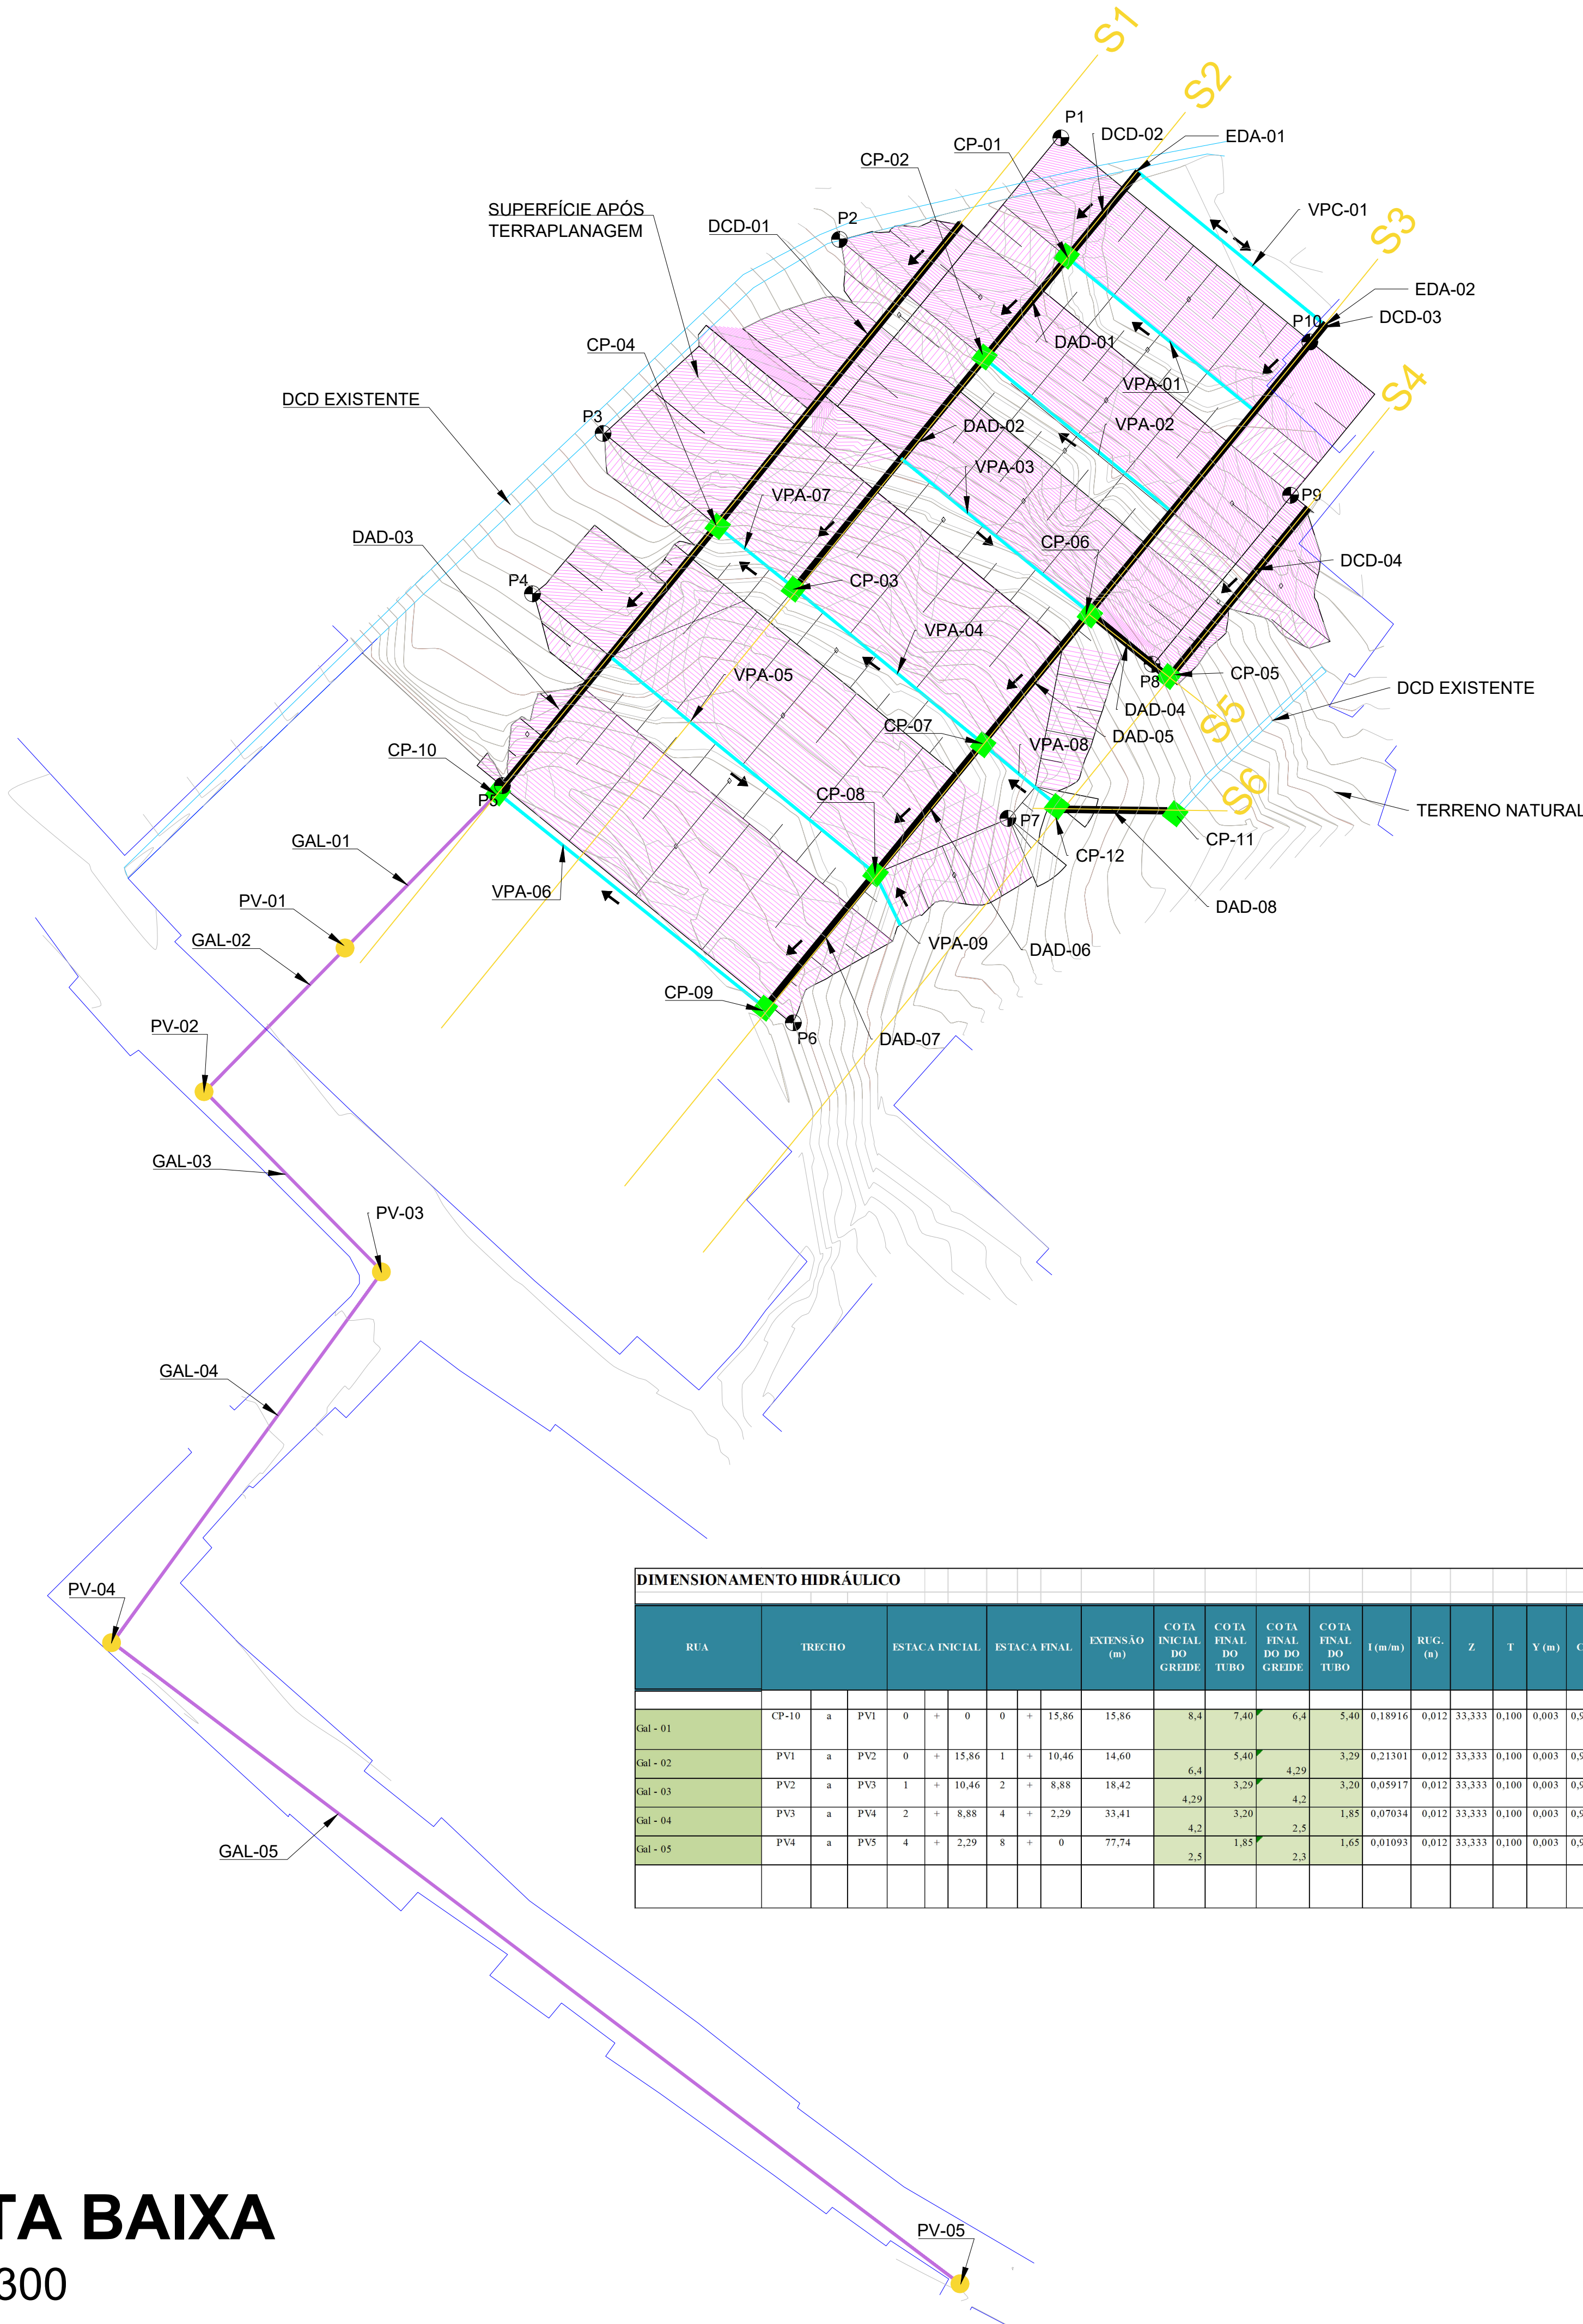

PLANTA BAIXA
Escala 1/300

DOCUMENTOS DE REFERÊNCIA

Topografia:
BARREIRA - BEBEDOURO 2
Documentos de referência
Manual técnico de encostas - Drenagem e proteção superficial - GeoRio (Vol. 2) - 1999

NOTAS GERAIS

1) Recomenda-se que o serviço seja realizado no período de estiagem, conforme a NBR 11682;

2) Reitera-se que este projeto, na fase de construção, necessita e detalhamentos.

3) A unidade de comprimento do projeto está em metros;

4) As paredes laterais das DAD's devem estar alinhadas com a superfície do terreno, permitindo que a contribuição nos taludes escoem para estes dispositivos;

6) Na etapa de limpeza e conformação do terreno, deve-se eliminar possíveis regiões de empoçamento;

7) Caso a cota do terreno natural seja superior a cota superior do descida d'água, deve-se realizar conformação do solo com taludes de inclinação $\leq 45^\circ$.

8) Na seção 1 há três larguras de degraus (destaque no desenho);

9) Não foi possível dimensionar alguns dispositivos devido à:

A) falta de informação sobre a vazão que chega na DCD existente;

B) falta de informação topográfica e falta de informação sobre o dispositivo a jusante do DCD existente;

LEGENDA - PLANTA

PONTOS GEORREFERENCIADOS

DESCIDAS D'ÁGUA EM DEGRAUS (DCD e DAD)

VALETA DE PROTEÇÃO DE CORTE (VPC) E DE ATERRO (VPA)

CAIXA DE PASSAGEM

GALERIAS DE PEAD

DESCIDA D'ÁGUA EXISTENTE

DIREÇÃO DE FLUXO

SEÇÕES

POÇO DE VISITA

R00	JUL/2022	R.G.	EMIÇÃO INICIAL
REV	DATA	RESP	DESCRIÇÃO
CLIENTE:			

PREFEITURA DE MACEIÓ

TÍTULO:
DRENAGEM SUPERFICIAL DA ENCOSTA CHÁ BEBEDOURO 2 - PLANTA BAIXA

PROJETO:
PROJETO DE DRENAGEM SUPERFICIAL

LOCAL:
CHÁ BEBEDOURO - MACEIÓ - AL

FASE:
PROJETO

DATA: JUL/2022	RESPONSÁVEL TÉCNICO: Rafael Guillou	Nº CREA/CAU: 0210818522AL	DISCIPLINA: Drenagem	COORDENAÇÃO: Victor L. A. Barros	REVISÃO: R00
ESCALA: 1:300	Nº DO DOCUMENTO: 236.02-CHB-DRE-B-01-R00				FOLHA: 1/4