


COORDENADAS (DATUM:SIRGAS 2000)		
PONTOS	E (m)	N (m)
P1	197867.0	8935721.0
P2	197850.9	8935713.6
P3	197833.7	8935699.4
P4	197828.5	8935687.7
P5	197826.4	8935673.8
P6	197847.6	8935656.5
P7	197863.2	8935671.4
P8	197873.7	8935682.6
P9	197883.8	8935694.9
P10	197885.2	8935706.1

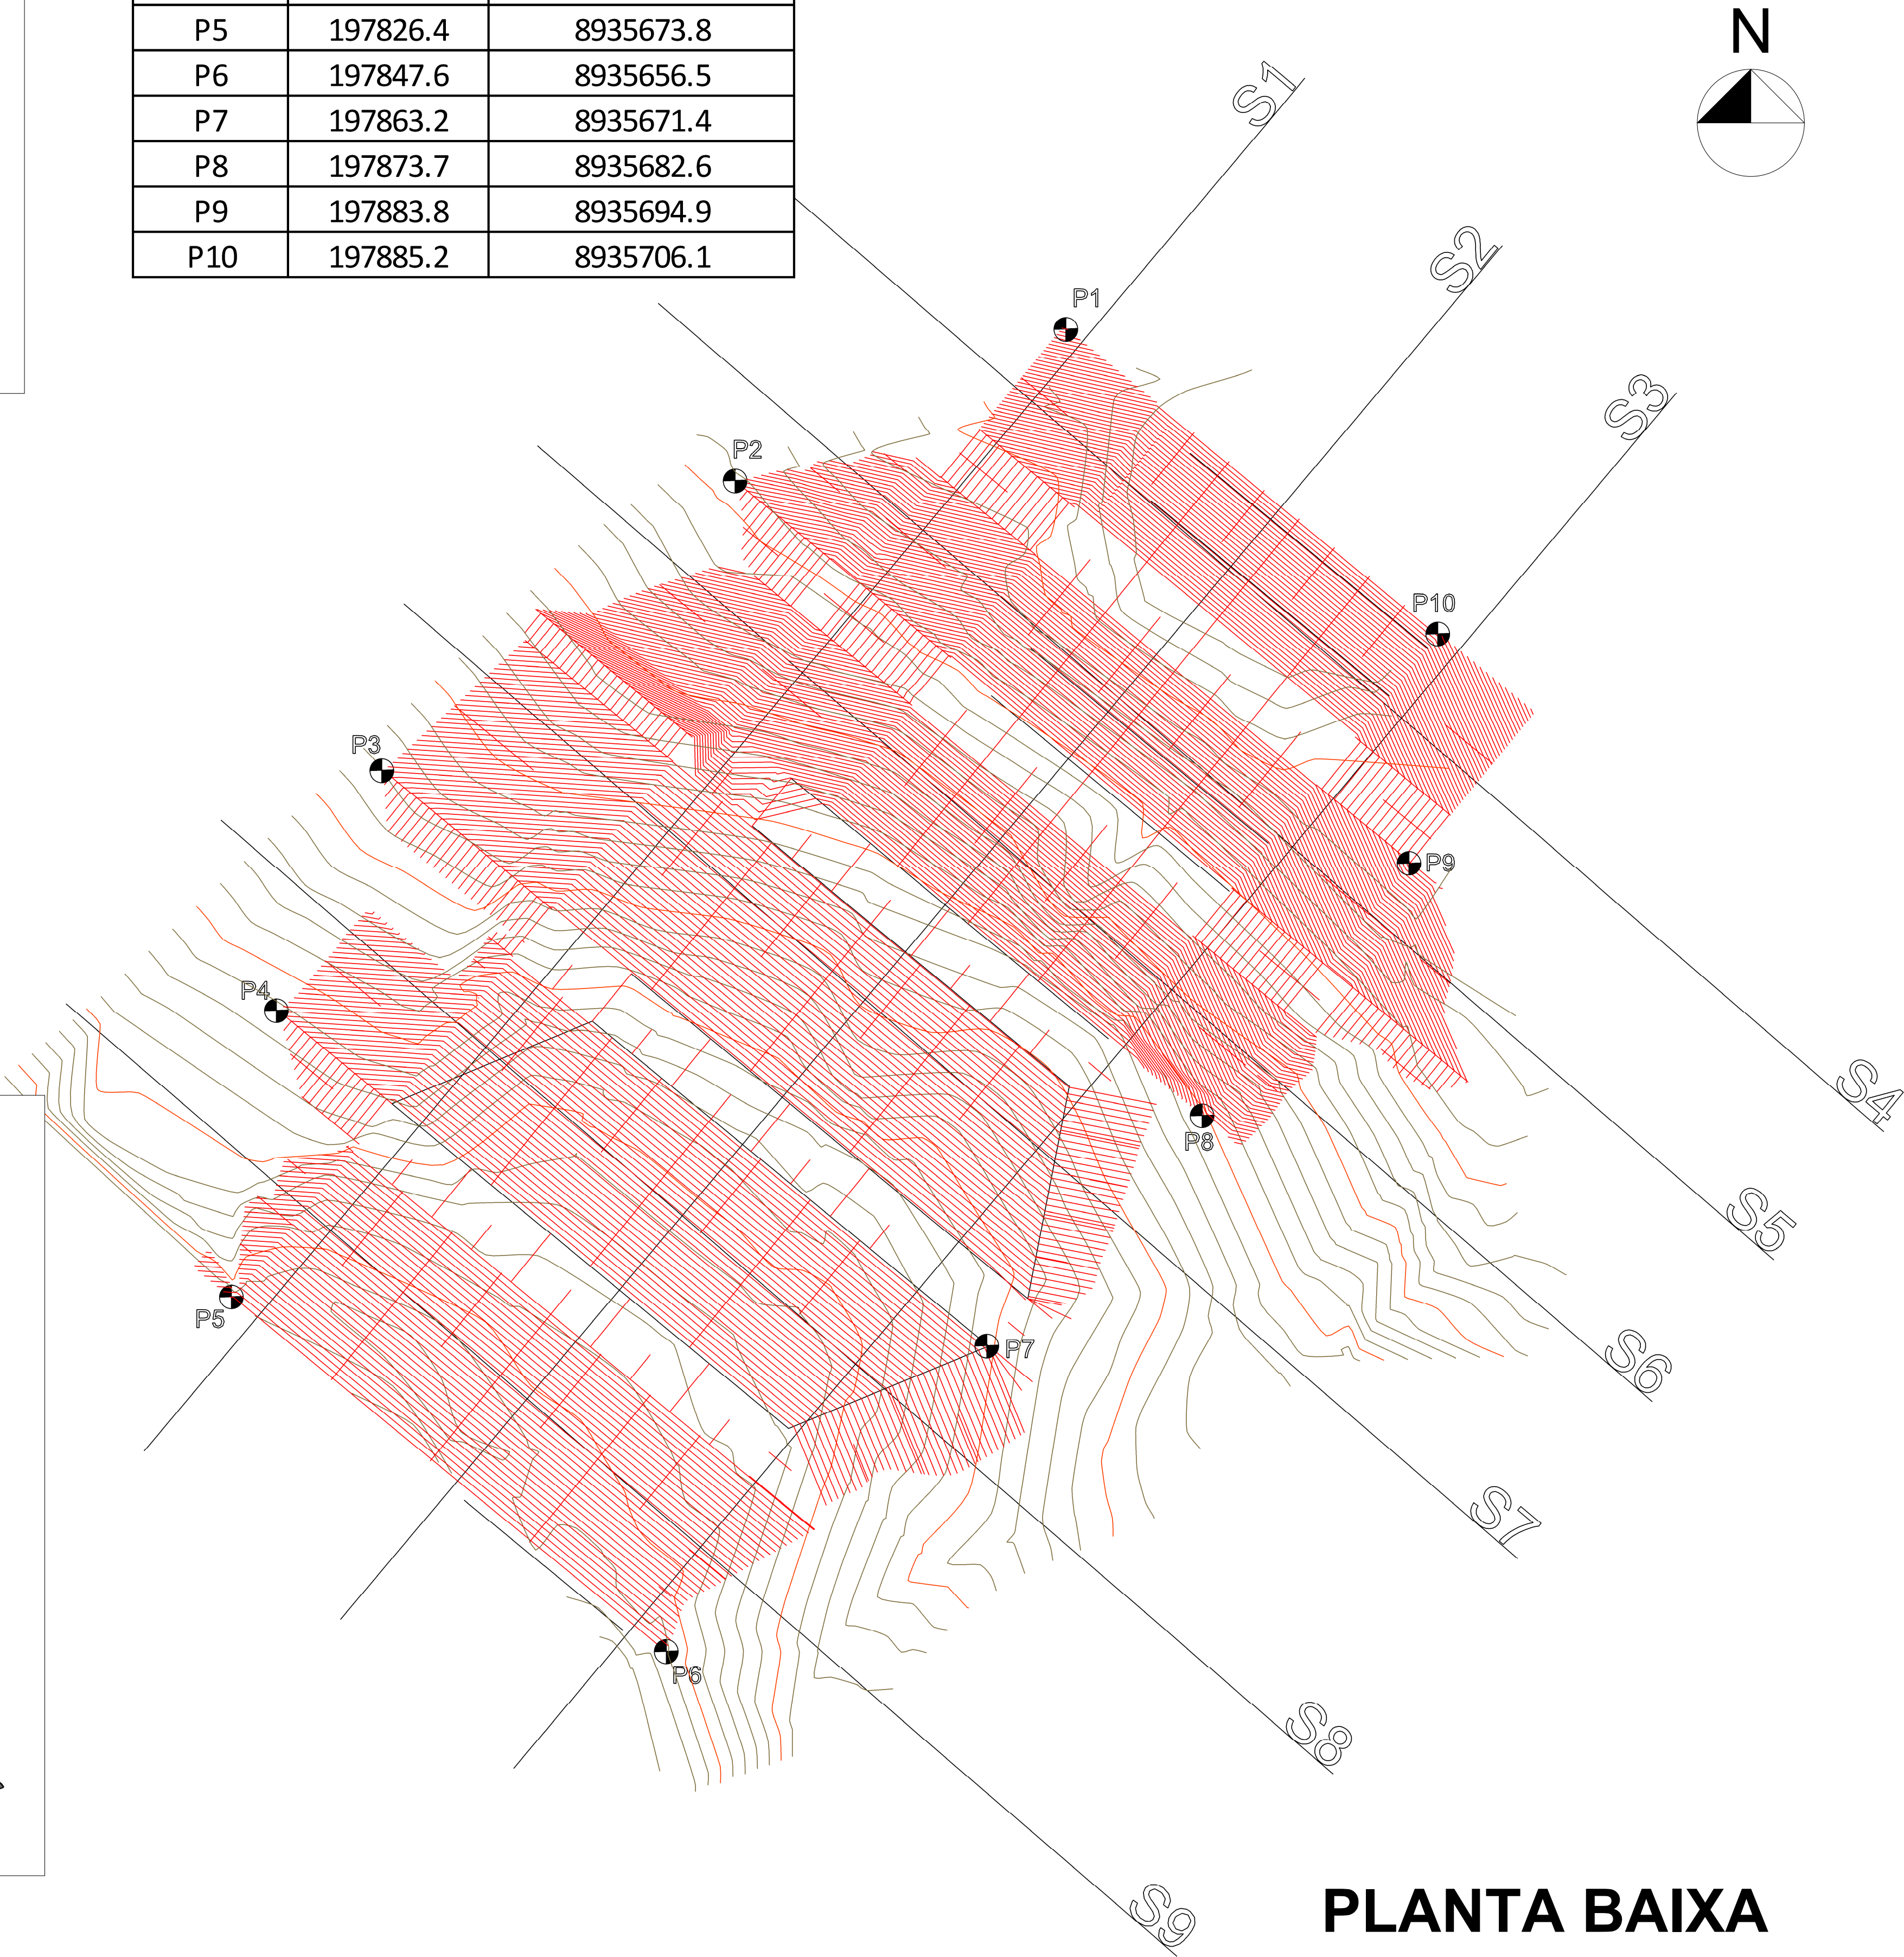

ESQUEMAS 3D
sem escala

PLANTA BAIXA
Escala 1/200

DOCUMENTOS DE REFERÊNCIA

Topografia:
BARREIRA - BEBEDOURO 2

Documentos de referência

Norma DNIT 108/2009 - Terraplanagem - Aterro -
Especificação de serviço

Norma DNIT 106/2009 - Terraplanagem - Corte -
Especificação de serviço

NOTAS GERAIS

1) Recomenda-se que o serviço seja realizado no período de estiagem.

2) Reitera-se que este projeto, na fase de construção, necessita e detalhamentos.

3) A unidade de comprimento do projeto está em metros;

4) Antes do início da obra e durante a execução desta, deve-se prever vistórias periódicas nas estruturas vizinhas para verificação da integridade e detecção de novas trincas;

5) A execução dos serviços devem ser acompanhados por engenheiro especialista;

6) Os pontos georreferenciados delimitam a área tratada com terraplanagem;

LEGENDA

PONTOS
GEORREFERENCIADOS

R00	JUL/2022	R.G.	EMIÇÃO INICIAL
REV	DATA	RESP	DESCRIÇÃO
CLIENTE:			
PREFEITURA DE MACEIÓ			
TÍTULO:			
TERRAPLANAGEM DA ENCOSTA CHÁ BEBEDOURO 2 - PLANTA BAIXA			
PROJETO:			
TERRAPLANAGEM - CORTE E ATERRO			
LOCAL:			
CHÁ BEBEDOURO - MACEIÓ - AL			
FASE:			
PROJETO			
DATA:	RESPONSÁVEL TÉCNICO:	Nº CREA/CAU:	DISCIPLINA:
JUL/2022	Rafael Guillou	0210818522AL	Terraplanagem
ESCALA:	Nº DO DOCUMENTO:	COORDENAÇÃO:	REVISÃO:
1/200	Z36.02-CHB-TER-B-01-R00	Victor L. A. Barros	R00
			FOLHA:
			1/2