


PLANTA SITUAÇÃO / LOCAÇÃO

ESCALA - 1/5000

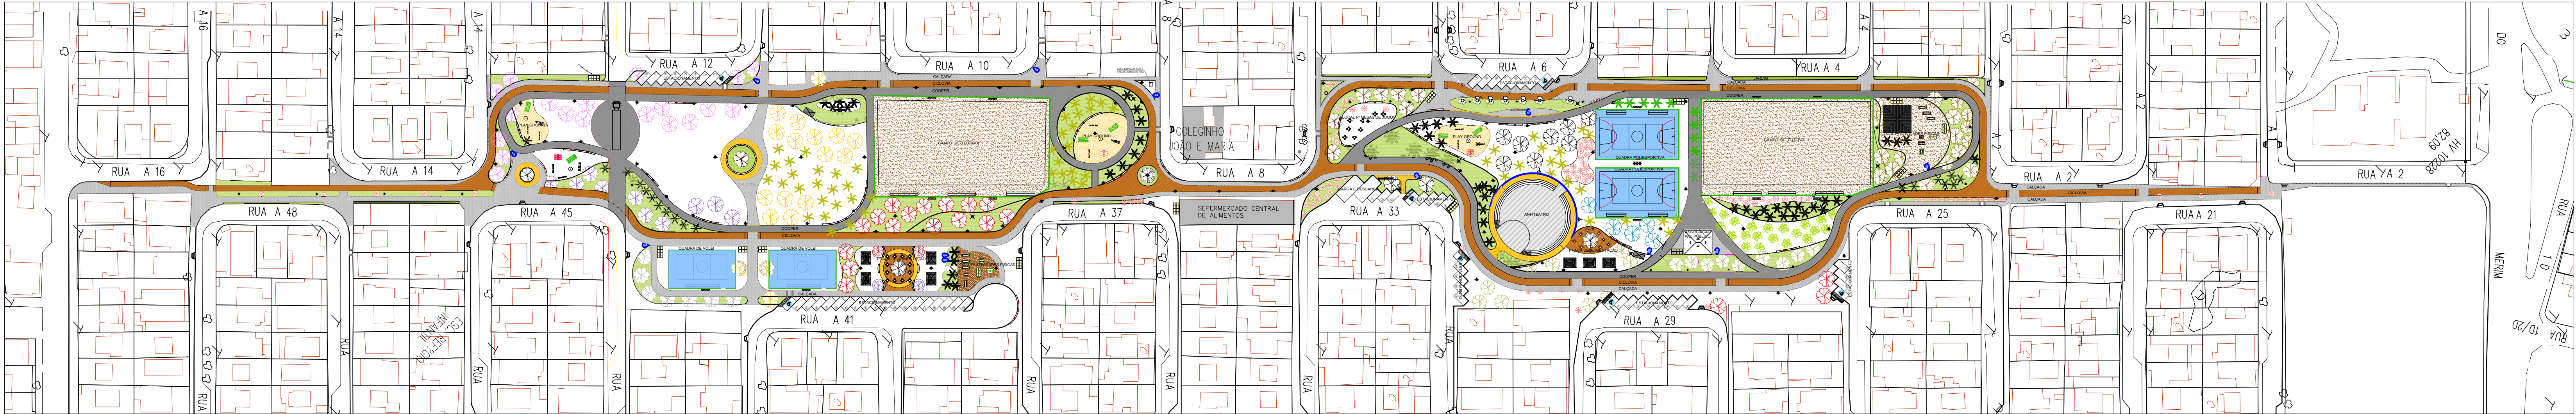

PLANTA GERAL SITUAÇÃO / LOCAÇÃO

ESCALA - 1/750

LEGENDA

	IPE ROSA (TABEBUIA PENTAPHYLLA)		COQUEIRO (COCOS=NUCIFERA)		AREIA
	IPE ROXO (TABEBUIA AVELLANEDAE)		MUSSAENDA (MUSSAENDA ERYTHROPHYLLA)		SAIBRO
	IPE AMARELO (TABEBUIA CHRYSOTRICHIA)		JASMIM-MANGA (PLUMERIA RUBRA L)		POSTE C/ ALTURA DE 15 m
	IPE BRANCO (TABEBUIA ROSEO-ALBA)		BANANEIRA (MUSA sp.)		POSTE C/ ALTURA DE 3.00 m
	CRABEIRA (TABEBUIA CARAIBA)		PALMEIRA (COCOCHIRINAX BARBADENSIS)		HOLOFOTE
	MANQUEIRA (MANGIFERA INDICA)		GRAMA ESMERALDA (ZOYSIA JAPONICA)		REFLETORES
	Jaqueira (ARTOCARPUS HETEROPHYLLUS)		CICLOVIA (NIVEL* +0.08)		RAMPA DEFICIENTES TIPO 1
	FRUTA PÃO (ARTOCARPUS INCISA L)		CALÇADA (NIVEL* +0.18)		RAMPA RAMPAS DEFICIENTES TIPO 2
	ARECA BAMBU (DYPSPIS LUTESCENS H)		CONTAINER		BANCO
	SAPOTI (MANILKARA ZAPOTA)		PÓ DE BRITA		PUNTO DE AGUA
					BANCA DE REVISTA
					BICICLETARIO

*COTA DE NIVEL EM REFERENCIA AO NIVEL +0.00 DA RUA

LEGENDA PRANCHAS

PROJETO ARQUITETÔNICO

- P. 01/05 - PLANTA GERAL - SITUAÇÃO / LOCAÇÃO
- P. 02/05 - PLANTA PAISAGISMO - TRECHO 1
- P. 03/05 - PLANTA PAISAGISMO - TRECHO 2
- P. 04/05 - PLANTA BAIXA GEOMÉTRICO - TRECHO 1
- P. 05/05 - PLANTA BAIXA GEOMÉTRICO - TRECHO 2

DETALHES

- P. 01/22 - DET. - BANCOS
- P. 02/22 - DET. 02 - QUADRAS POLIESPORTIVAS / VOLEI
- P. 03/22 - DET. 03 - CAMPO DE FUTEBOL
- P. 04/22 - DET. 04A - BALANÇO
- P. 05/22 - DET. 04B - GANGORRA
- P. 06/22 - DET. 04C - ESCORREGO
- P. 07/22 - DET. 05A - BARRAS PARALELAS 1
- P. 08/22 - DET. 05B - BARRAS PARALELAS 2
- P. 09/22 - DET. 05C - PRANCHAS ABDOMINAIS
- P. 10/22 - DET. 05D - BARRAS FIXAS AO SOLO
- P. 11/22 - DET. 06A - ASSOCIAÇÃO
- P. 12/22 - DET. 06B - VESTIÁRIO MASCULINO
- P. 13/22 - DET. 06C - VESTIÁRIO FEMININO
- P. 14/22 - DET. 06D - W.C. ASSOCIAÇÃO
- P. 15/22 - DET. 06E - W.C. P.N.E. (PORTADORES DE NECESSIDADES ESPECIAIS)
- P. 16/22 - DET. 07 - ANFITEATRO
- P. 17/22 - DET. 08 - QUIOSQUES
- P. 18/22 - DET. 09A - MESAS PRAÇA DE ALIMENTAÇÃO
- P. 18/22 - DET. 09B - MESAS DE JOGOS
- P. 19/22 - DET. 10 - BANCA REVISTA
- P. 20/22 - DET. 11 - BICICLETÁRIO
- P. 21/22 - DET. 12 - ÁREA COBERTA PARA ATIVIDADES MÚLTIPAS
- P. 22/22 - DET. 13 A - RAMPA TIPO 1
- P. 22/22 - DET. 13 B - RAMPA TIPO 2
- P. 22/22 - DET. 13 C - RAMPA CICLOVIA

PREFEITURA MUNICIPAL DE MACEIÓ



SECRETARIA MUNICIPAL DE PLANEJAMENTO E DESENVOLVIMENTO
DIRETORIA DE PLANEJAMENTO

PROJETO ÁREA DE LAZER BENEDITO BENTES

LOTEAMENTO BENEDITO BENTES 1

PROJETO EXECUTIVO
PAISAGISMO

ARQUITETOS RESPONSÁVEIS: MARIA GARDÊNIA NASCIMENTO SANTOS

CREA: A235822

ESCALA 1/750 SITUAÇÃO / LOCAÇÃO JUL. 2009 01/05

EQUIPE TÉCNICA:
ANDREA STEVAM
ADRIANA CAVALCANTI
FLÁVIA PEREIRA
GARDÊNIA NASCIMENTO
MABEL LOPES
ROSA ELENA NOGUEIRA
SUZANA MEDEIROS
TIAGO ANGELO

ESTAGIÁRIOS:
RENATA ZAMBON
TIAGO CABRAL