

PLANTA BAIXA - SITUAÇÃO  
ESCALA 1/200


TREVO  
(ALVARO CALHEIROS)

JHC  
Prefeito de Maceió  
MARCOS ANDRÉ VITOR CAVALCANTE  
Secretário Municipal de Meio Ambiente e Urbanismo  
CÍCERO DUARTE DE ARAÚJO  
Secretário Adjunto de Planejamento Urbano

Data:  
JUNHO/2023  
Escala: 1/200

Prancha:

01/08

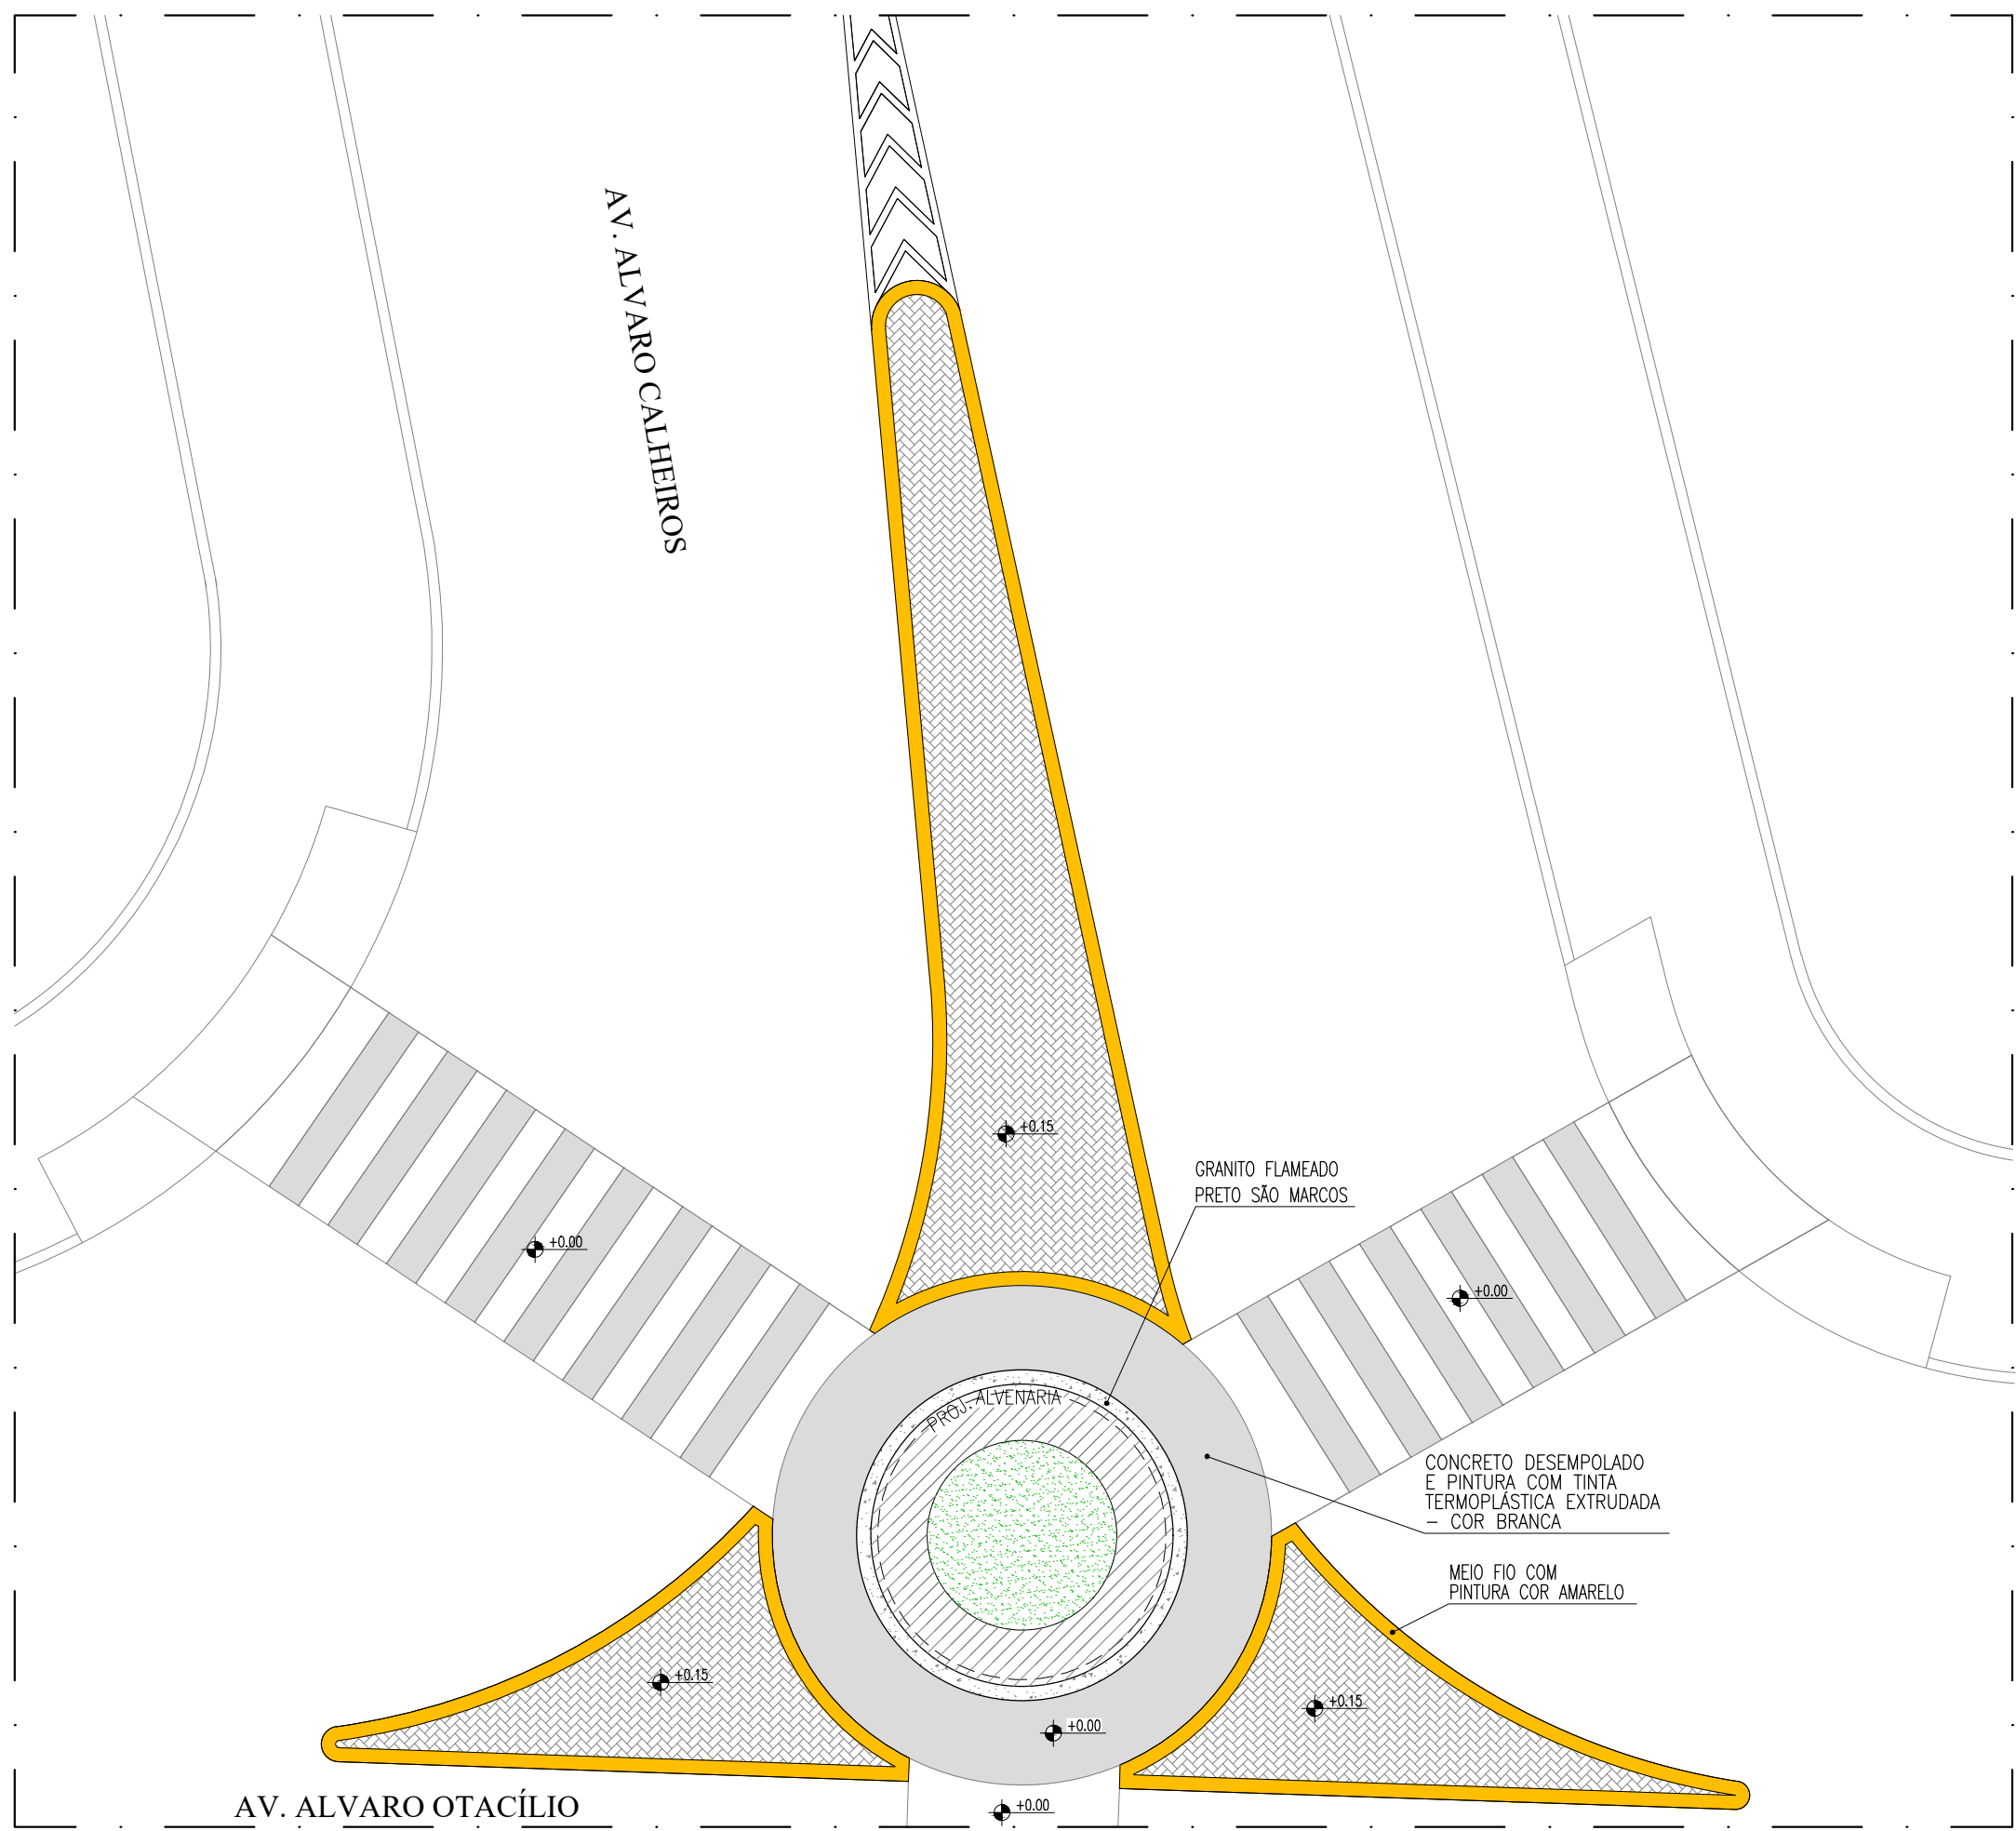


LEGENDA		
SÍMBOLO	MATERIAL	QTD.
	CONCRETO DESEMPOLADO COM PINTURA TINTA TERMOPLÁSTICA EXTRUDADA - COR BRANCA	22,20 m²
	PISO INTERTRAVADO VERMELHO - EXISTENTE	45,50 m²
	COBERTURA VEGETAL	14,52 m²
	MEIO-FIO COM PINTURA AMARELA xxcm x15cm	101,19 m

PLANTA BAIXA-GERAL (ACABAMENTOS)  
ESCALA 1/100



IMAGEM ATUAL

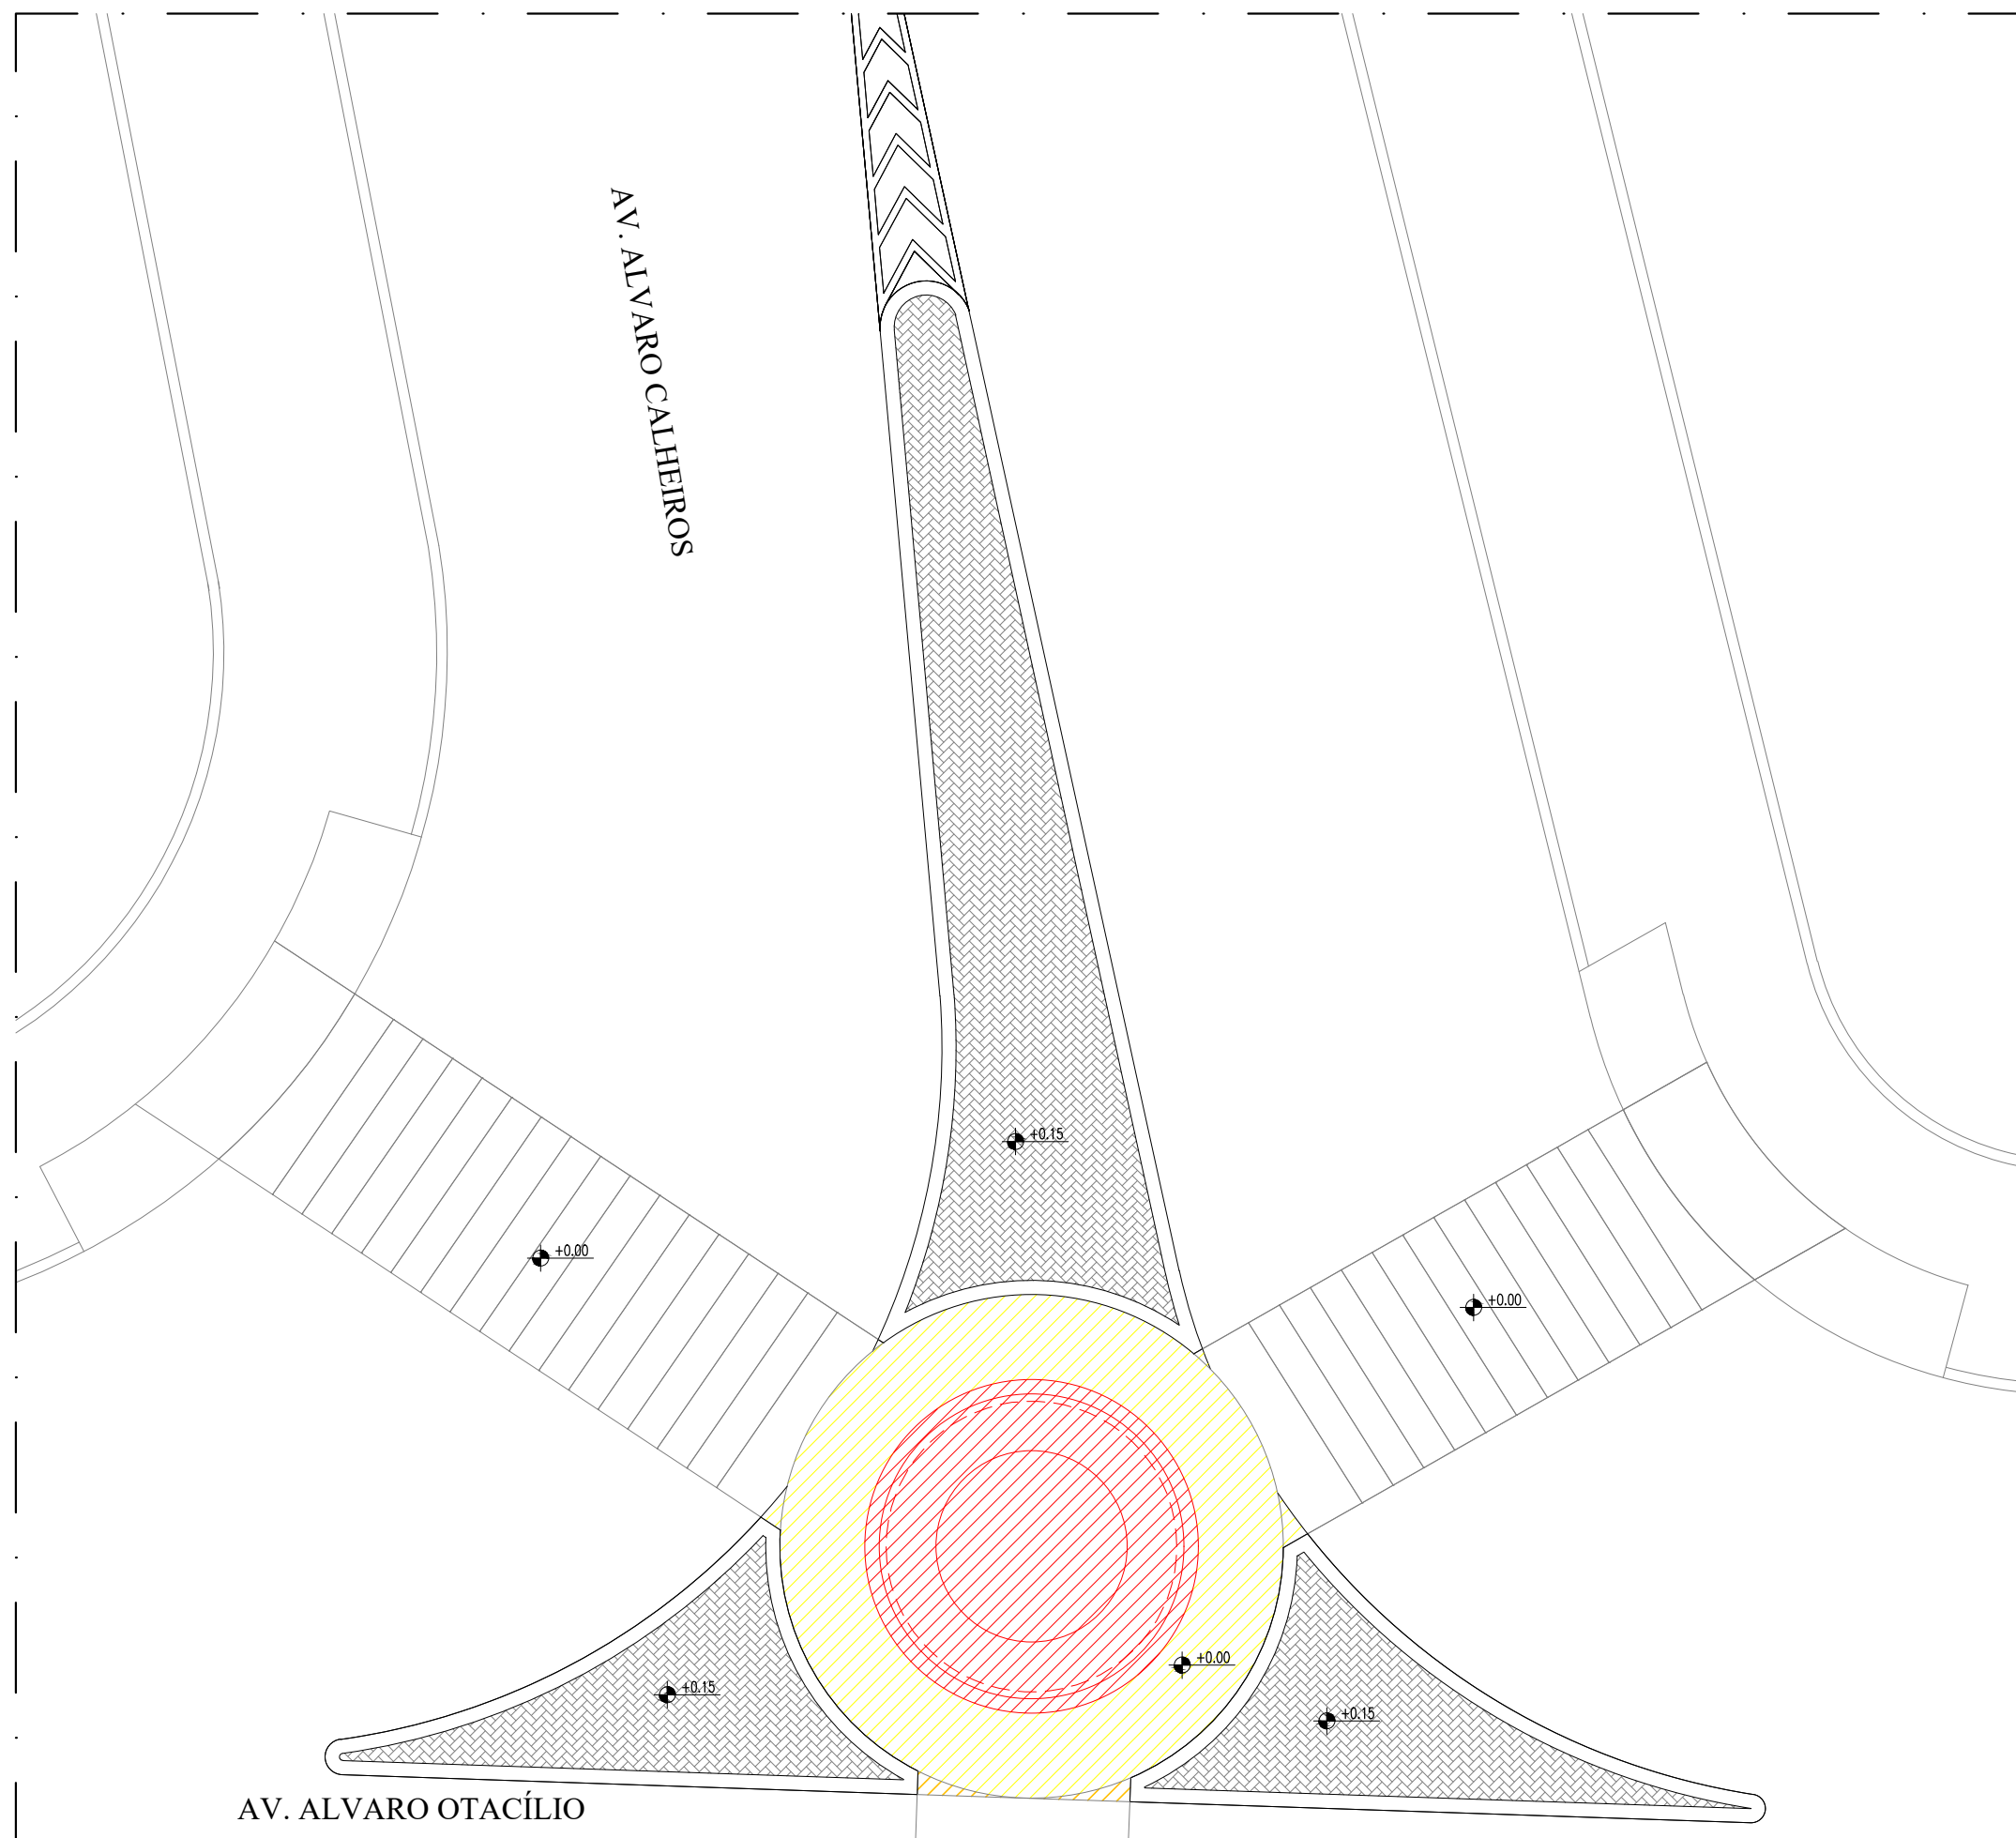

LEGENDA:

PERMANECER	RETIRAR	ACRESCENTAR
------------	---------	-------------

PLANTA BAIXA - REFORMA  
ESCALA 1/100

AV. ALVARO OTACÍLIO

TREVO  
(ALVARO CALHEIROS)


JHC  
Prefeito de Maceió  
MARCOS ANDRÉ VITOR CAVALCANTE  
Secretário Municipal de Meio Ambiente e Urbanismo  
CÍCERO DUARTE DE ARAÚJO  
Secretário Adjunto de Planejamento Urbano

Data:  
JUNHO/2023  
Escala: 1/100


Prancha:

03/08



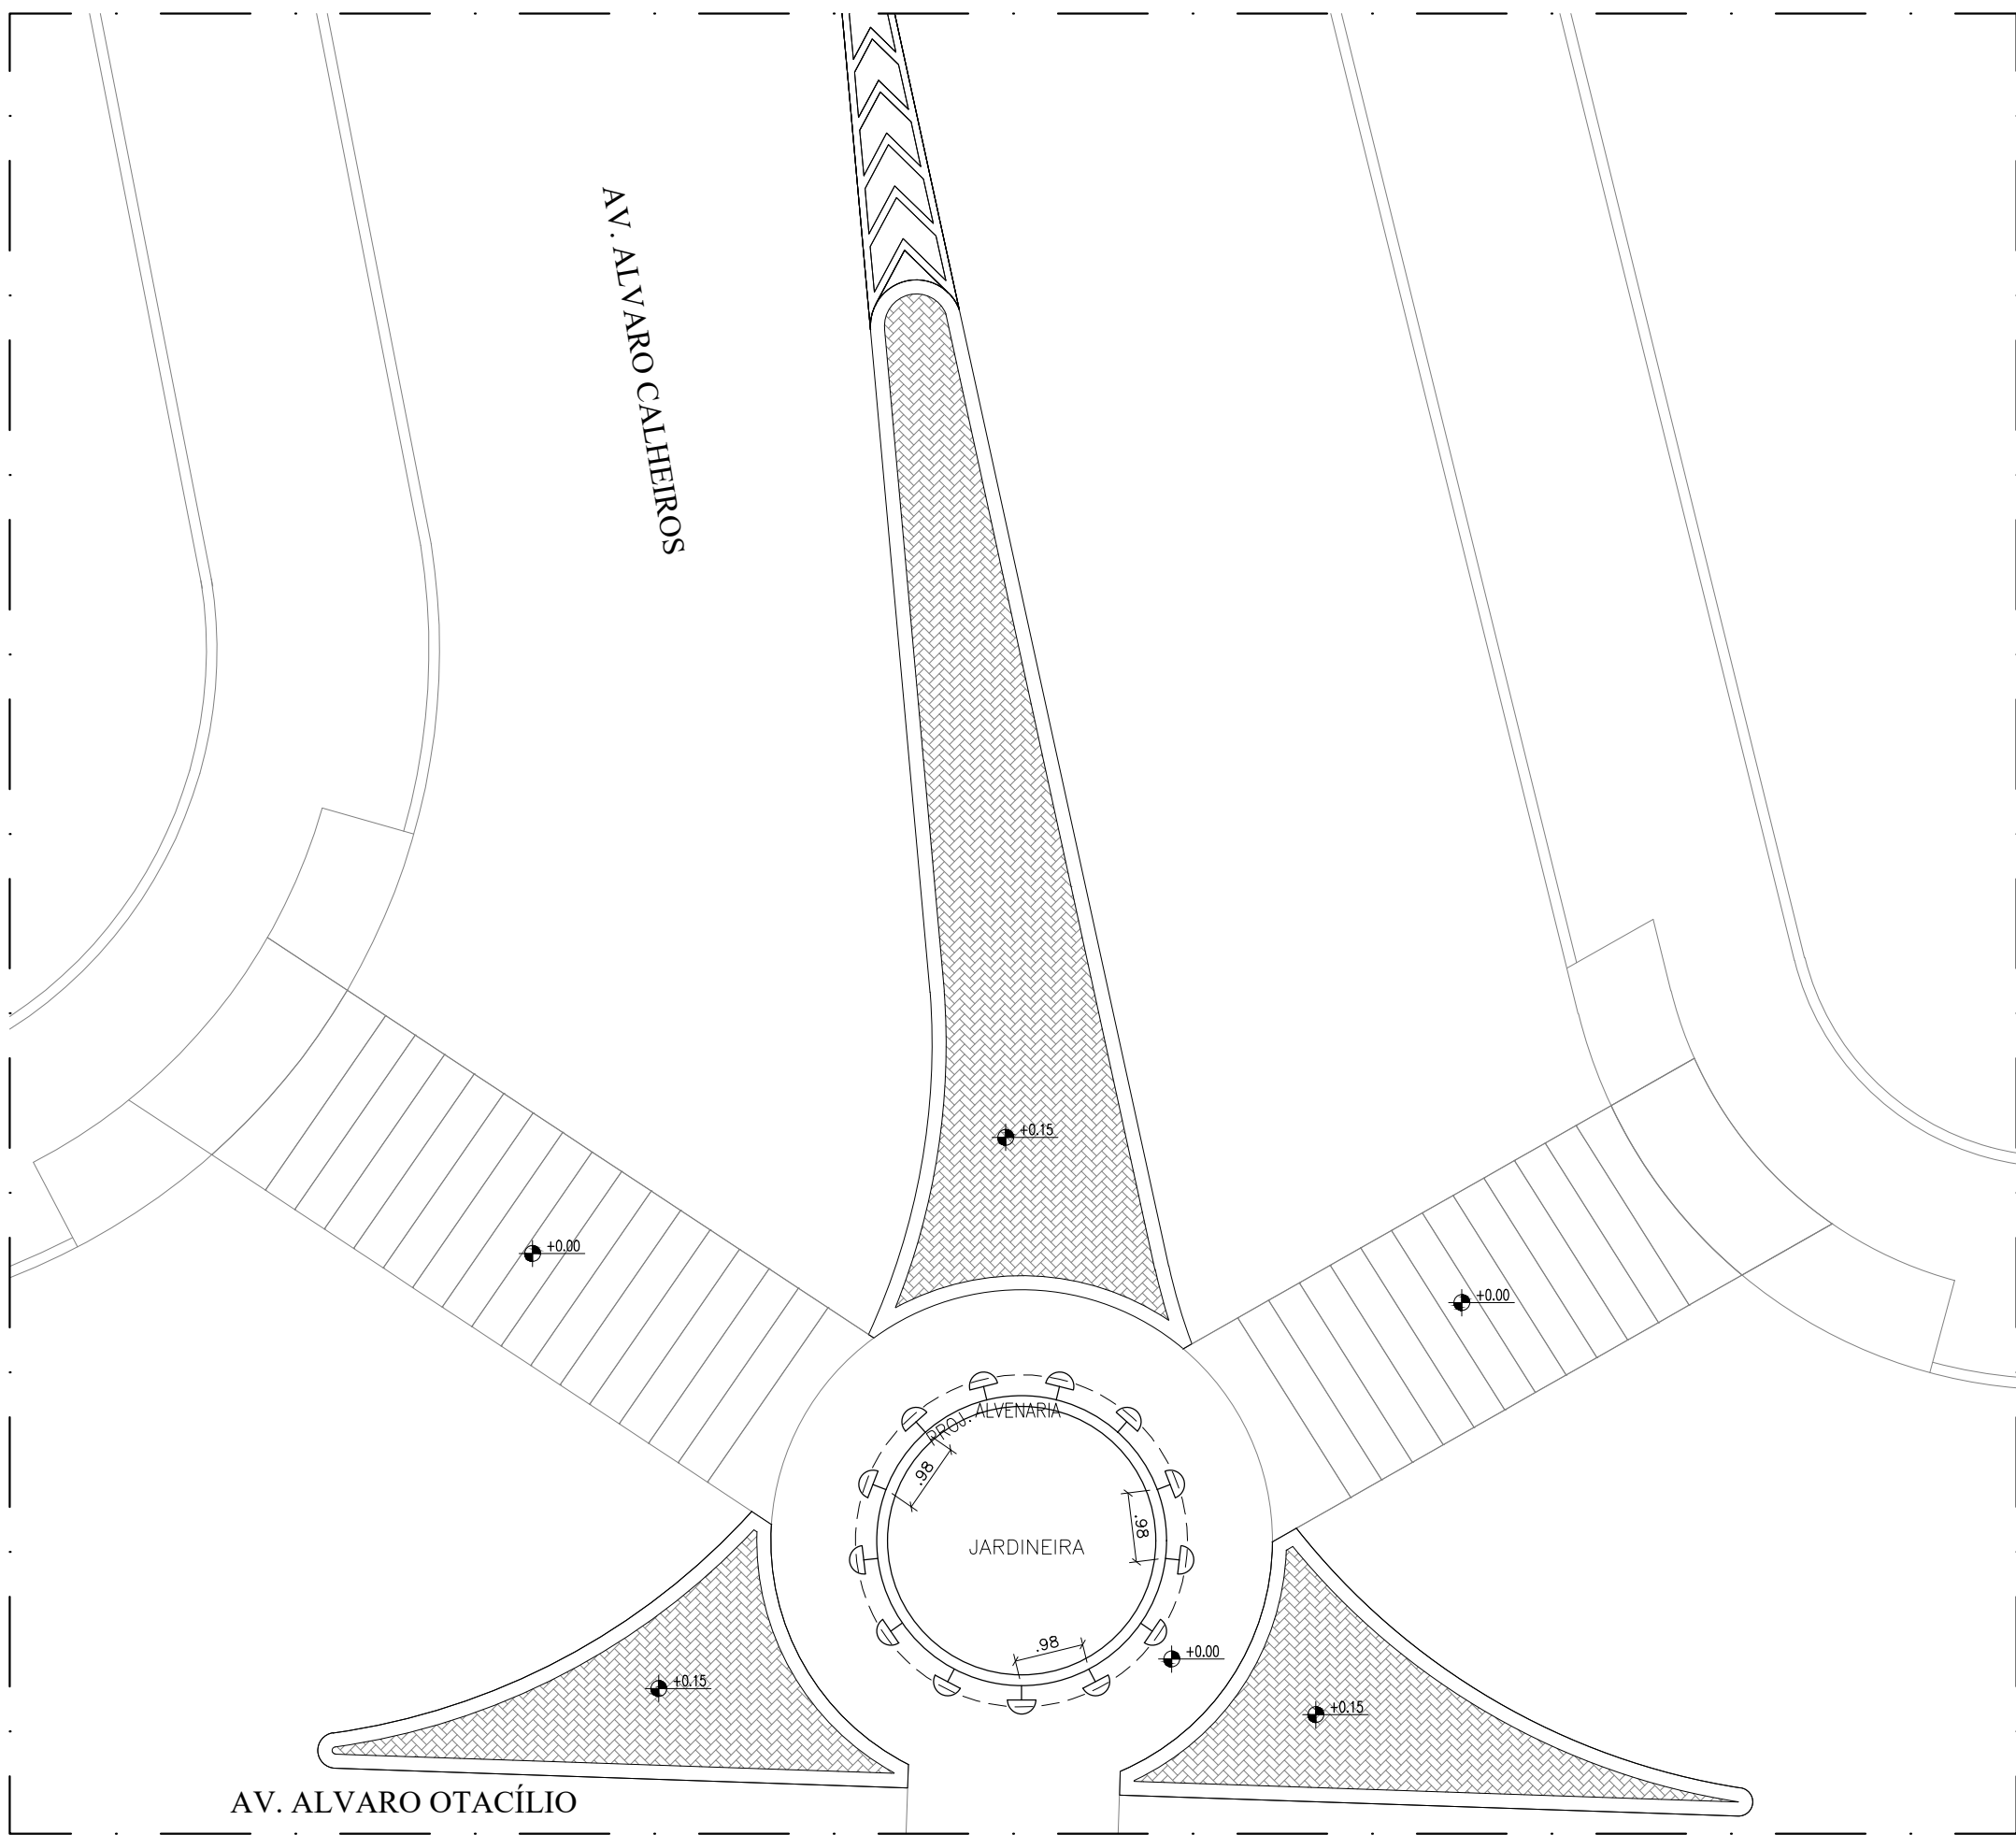

LEGENDA:

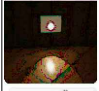MODELO	REP.	DESCRIÇÃO	QUANT.
	→	MINI BALIZADOR EMBUTIDO DE PAREDE – COR BRANCO – POTÊNCIA: 1W FLUXO LUMINOSO DA FONTE (lm): 80 FLUXO LUMINOSO DA LUMINÁRIA (lm): 65 IRC: >90 EFICIÊNCIA LUMINOSA (lm/W): 87 FACHO: 40° TEMPERATURA DE COR (K): 2700 TENSÃO NOMINAL: 90~240V GARANTIA: 5 ANOS *ALTURA PARA IMPLANTAÇÃO NO TREVO: 10cm (EIXO DO PISO)	13

PLANTA BAIXA  
- LUMINOTECNICO

ESCALA 1/100

Revisão: 01



Data:  
JUNHO/2023  
Escala: 1/100

Prancha:

05/08



PLANTA BAIXA  
- COBERTURA VEGETAL  
ESCALA 1/100

CÓD	SIMB.	NOME POPULAR	NOME CIENTÍFICO	PORTE (altura)	ESPAÇAMENTO	QUANT. (UN)
C1		Alamanda	Allamanda cathartica	20 cm ou superior	(25x25)cm	108
C2		Areca Bambu - 2 metros	Chrysalidocarpus lutescens	inicial 2m atinge 6m		01



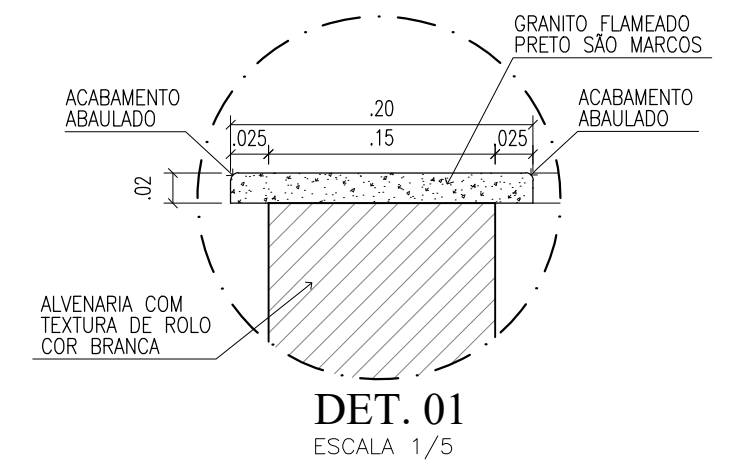



IMAGEM 01



IMAGEM 02

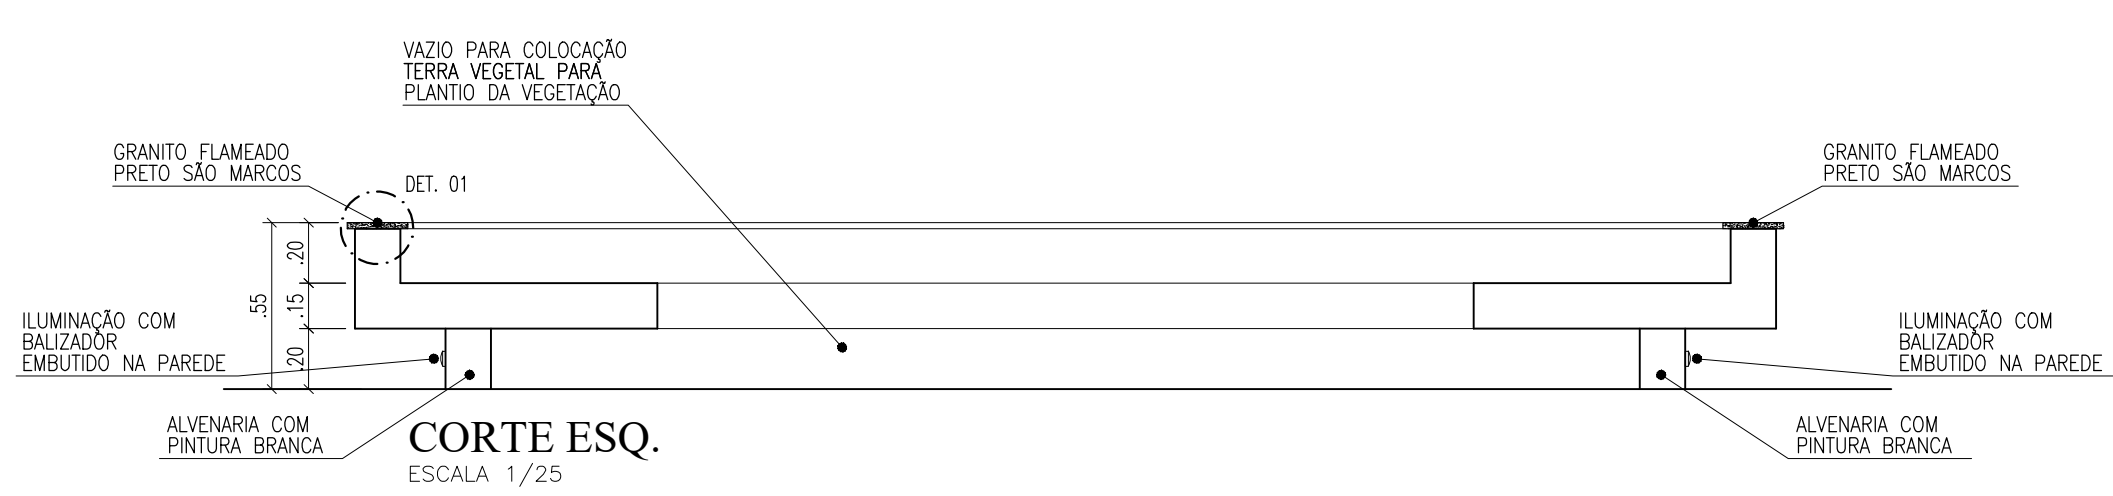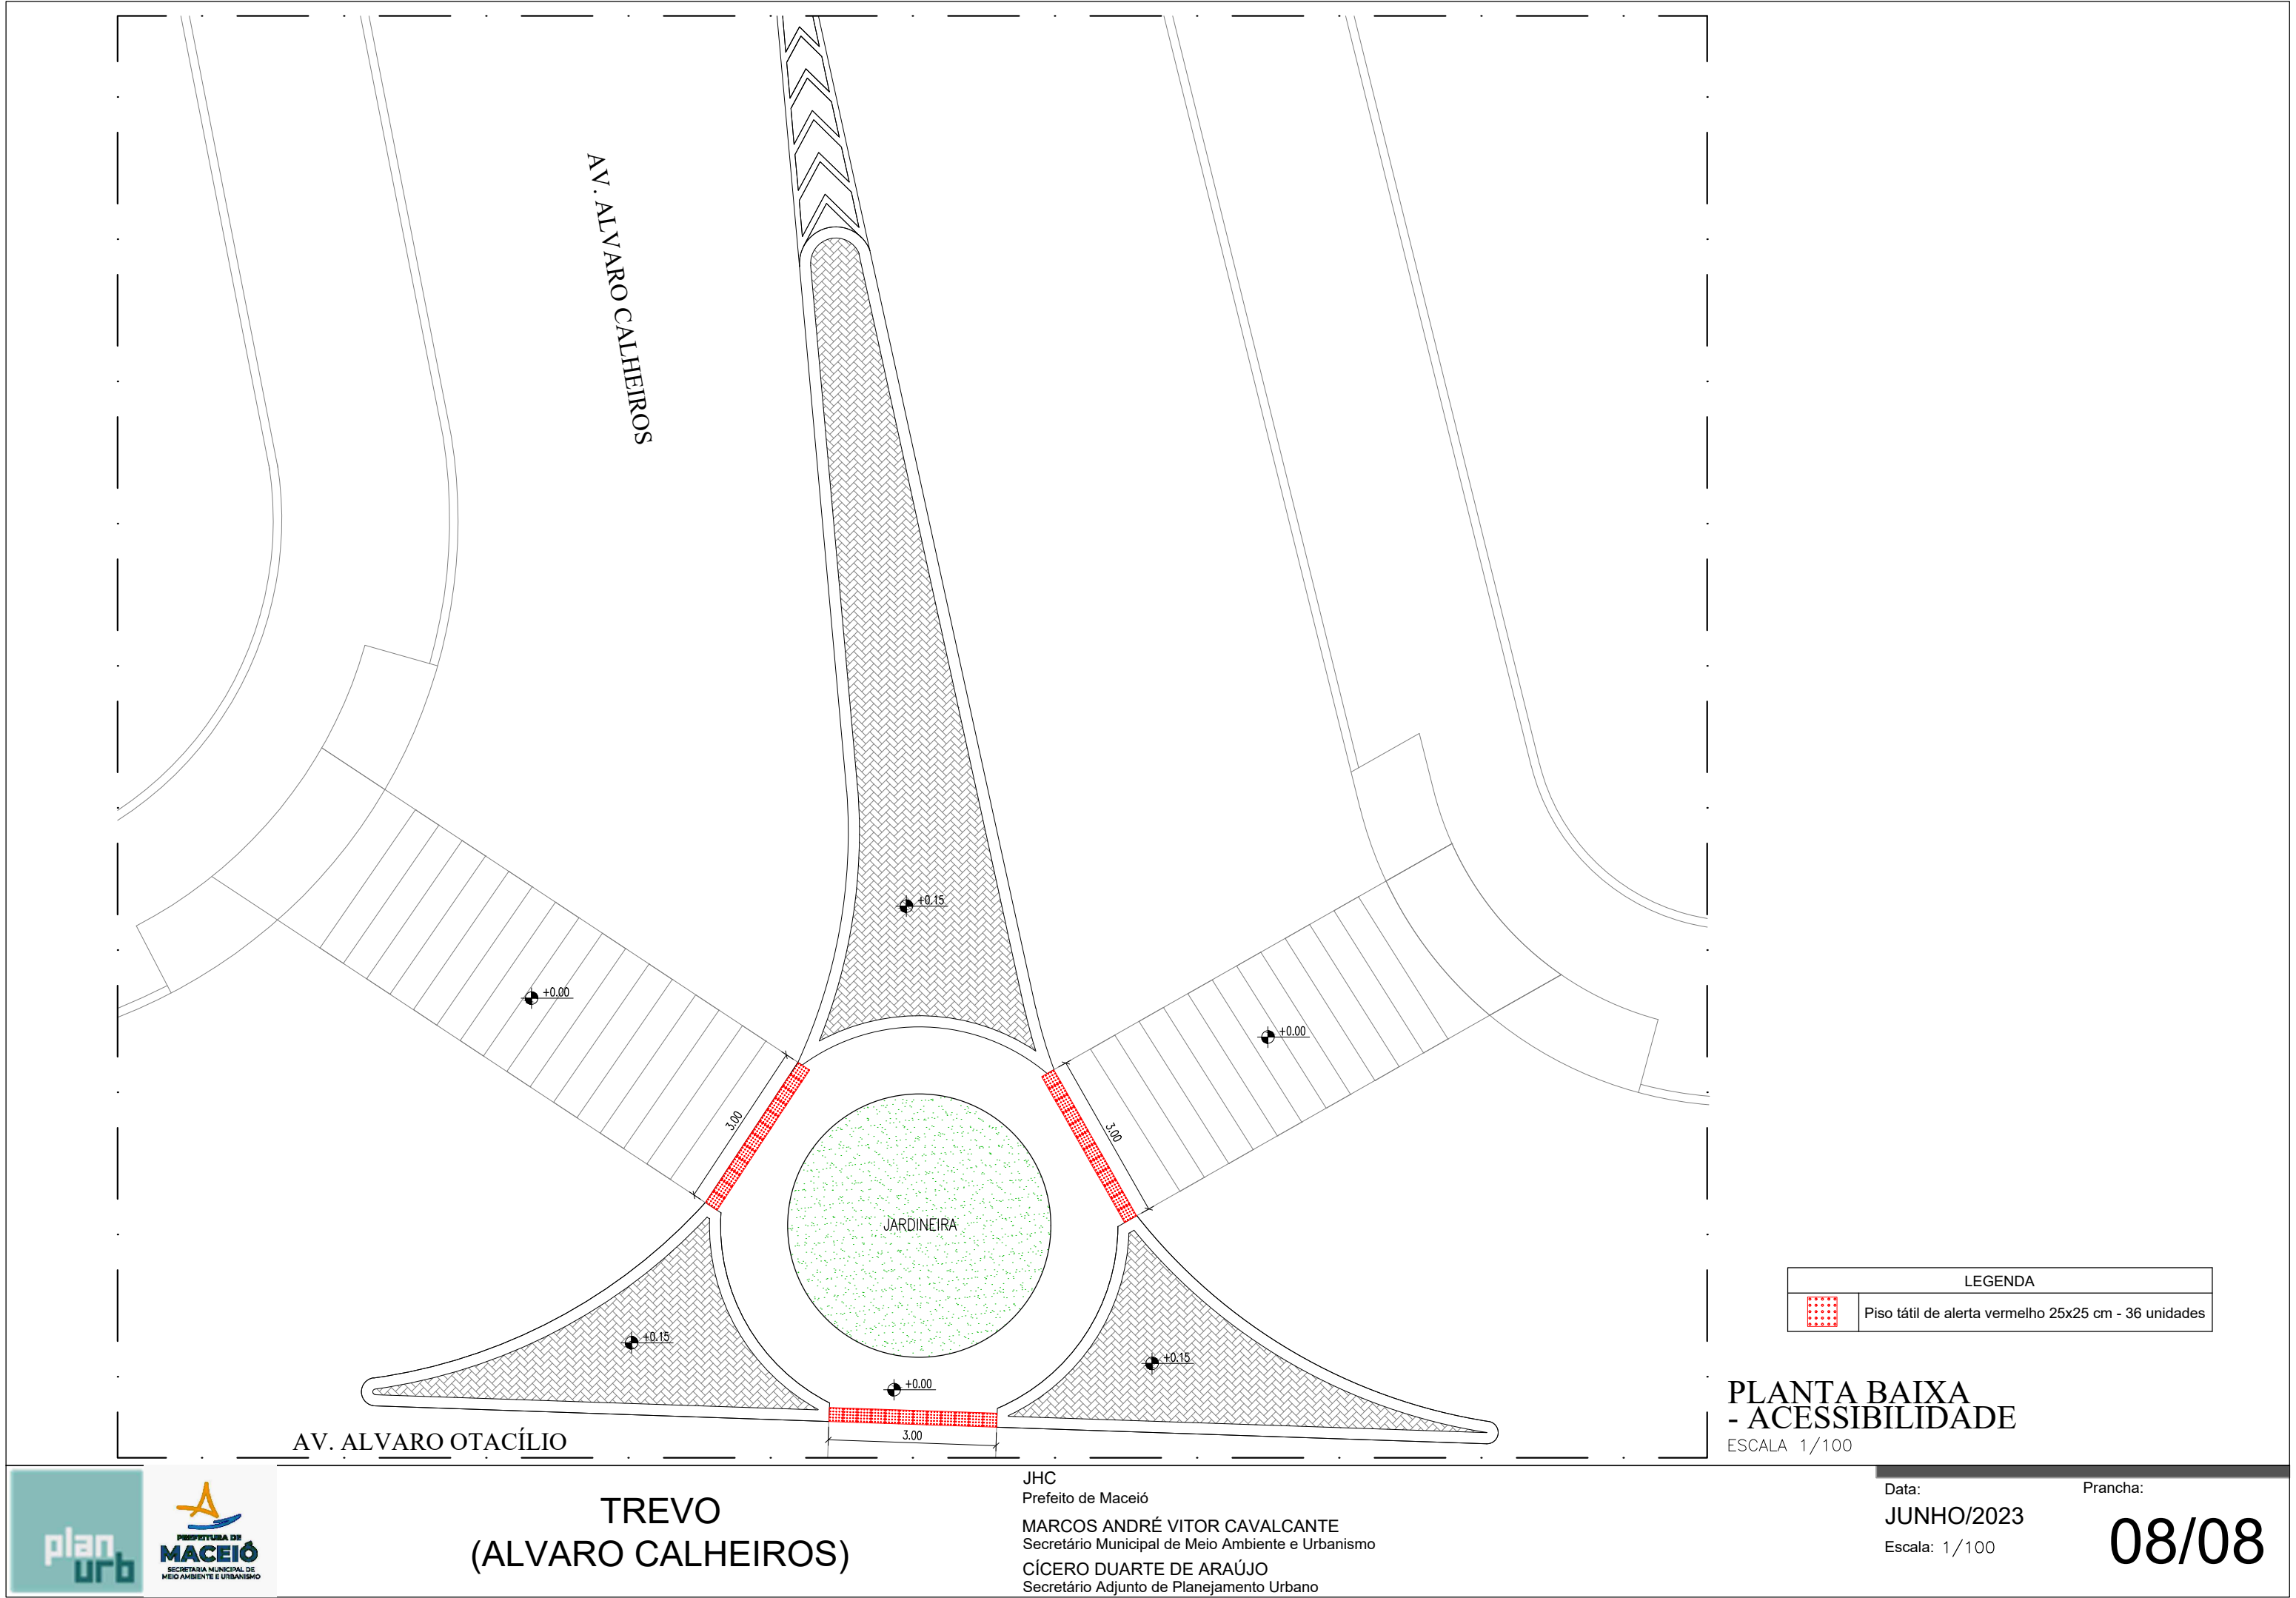

LEGENDA	
	Piso tátil de alerta vermelho 25x25 cm - 36 unidades

PLANTA BAIXA  
- ACESSIBILIDADE  
ESCALA 1/100