



01 PLANTA DE SITUAÇÃO
ESCALA: 1/500



LEGENDA	
	ÁREA DE INTERVENÇÃO - 33,8 m²

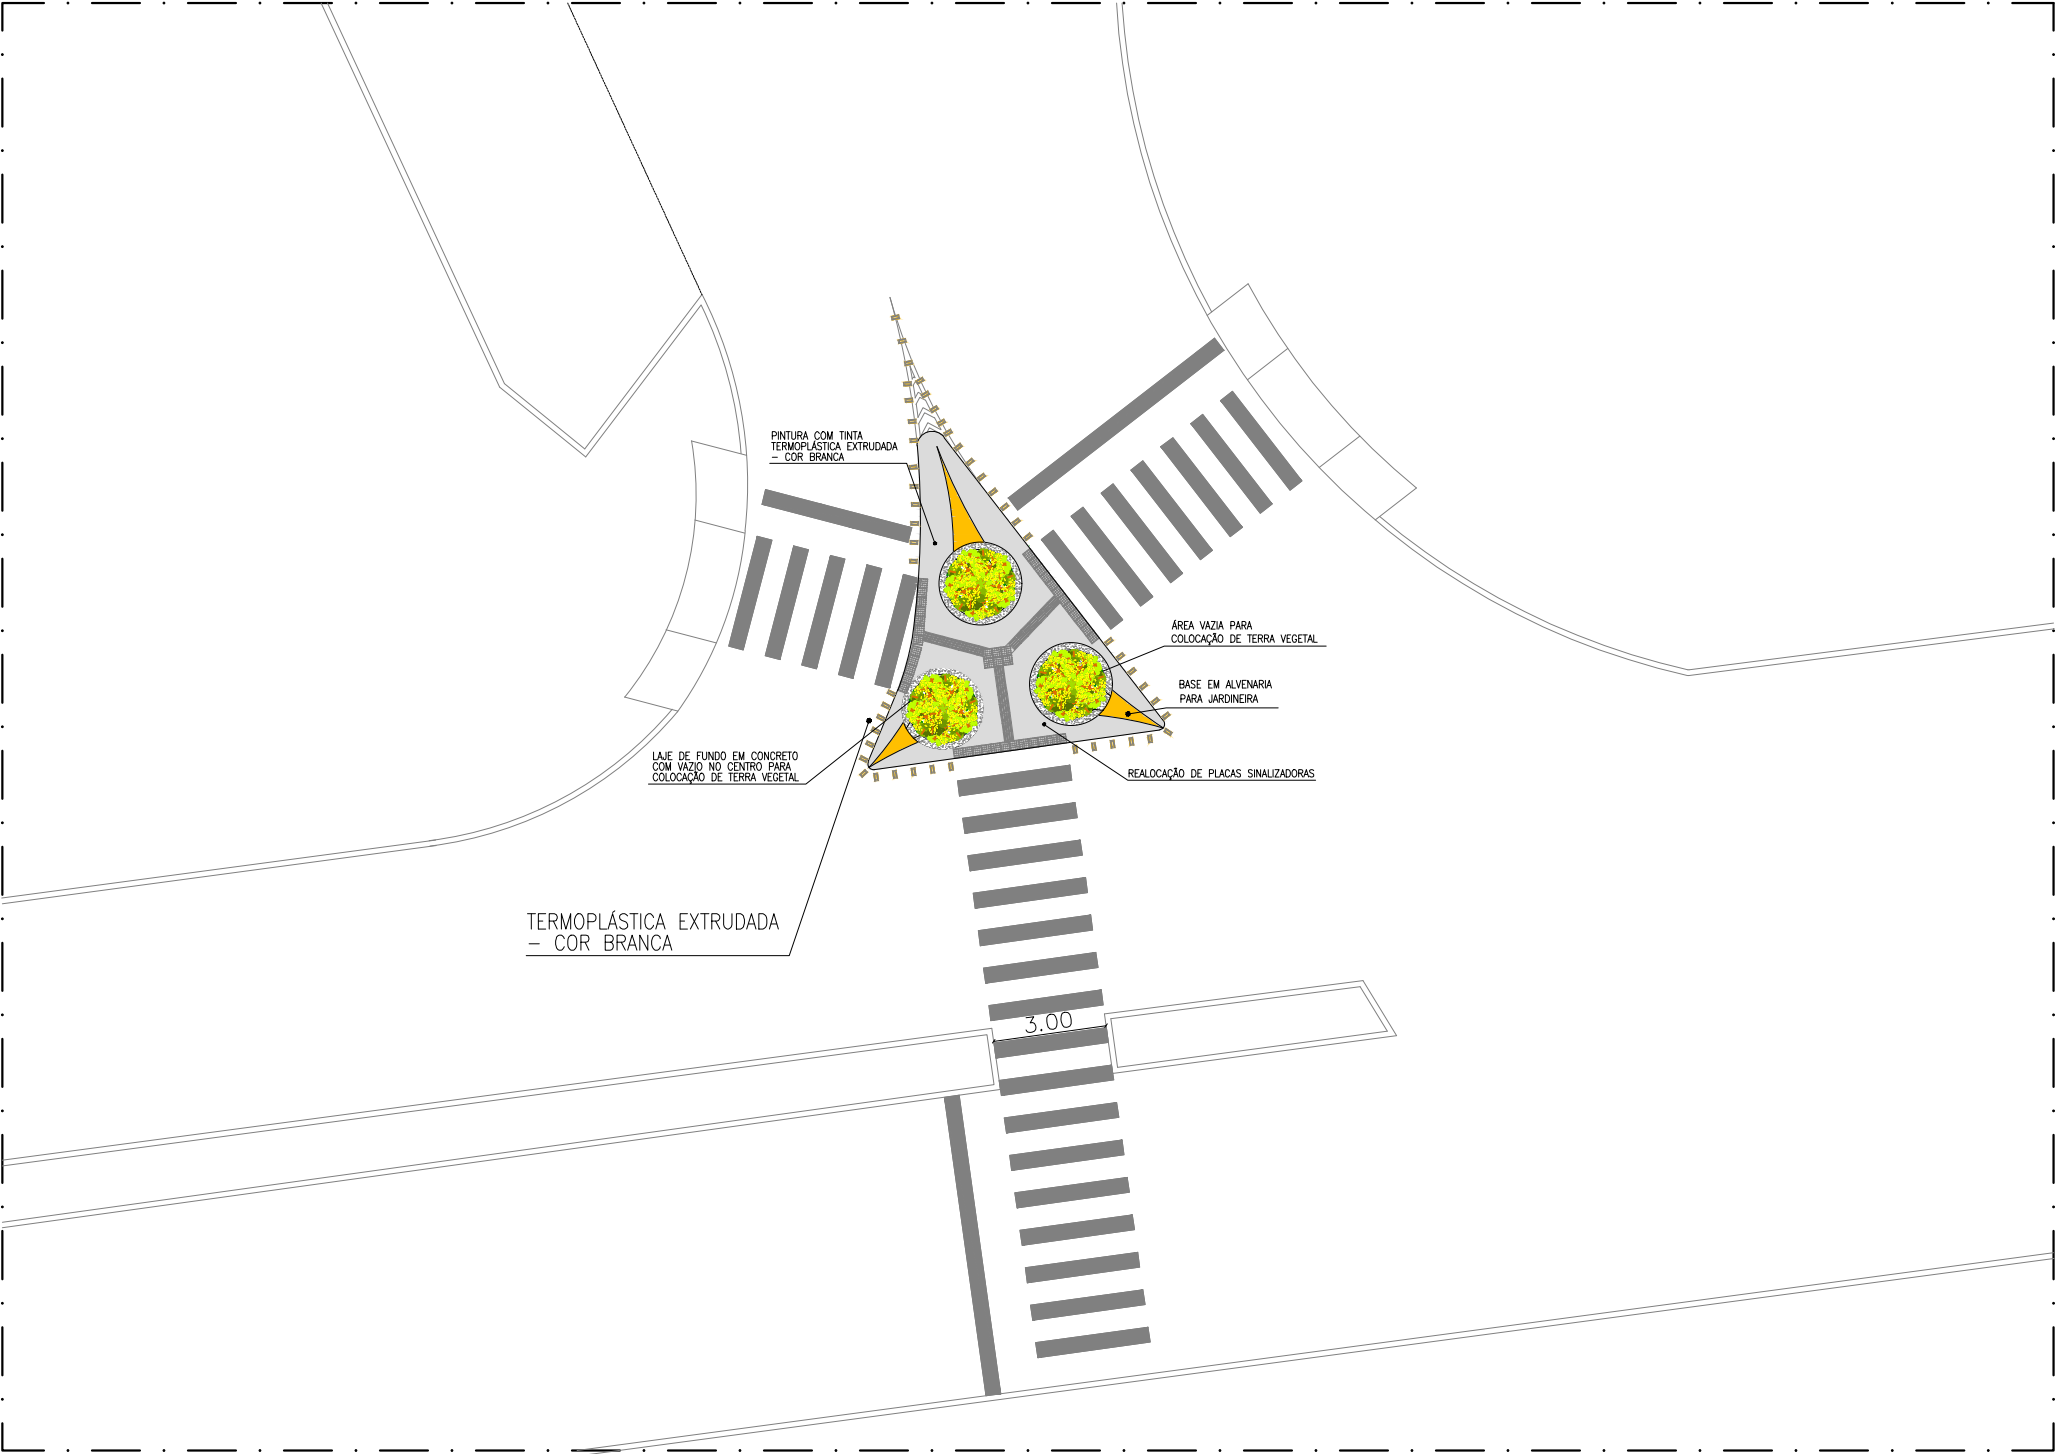


IMAGEM 01



IMAGEM 02


LEGENDA		
SÍMBOLO	MATERIAL	QTD.
	CONCRETO DESEMPOLADO COM PINTURA TINTA TERMOPLÁSTICA EXTRUDADA - COR BRANCA	27,5 m²
	COBERTURA VEGETAL	7,63 m²
	MINI-TACHÃO REFLETIVO "OLHO DE GATO"	49 UND.
	ALVENARIA COM PINTURA AMARELA	4.77 m²

02

PLANTA BAIXA GERAL

ESCALA: 1/200

I

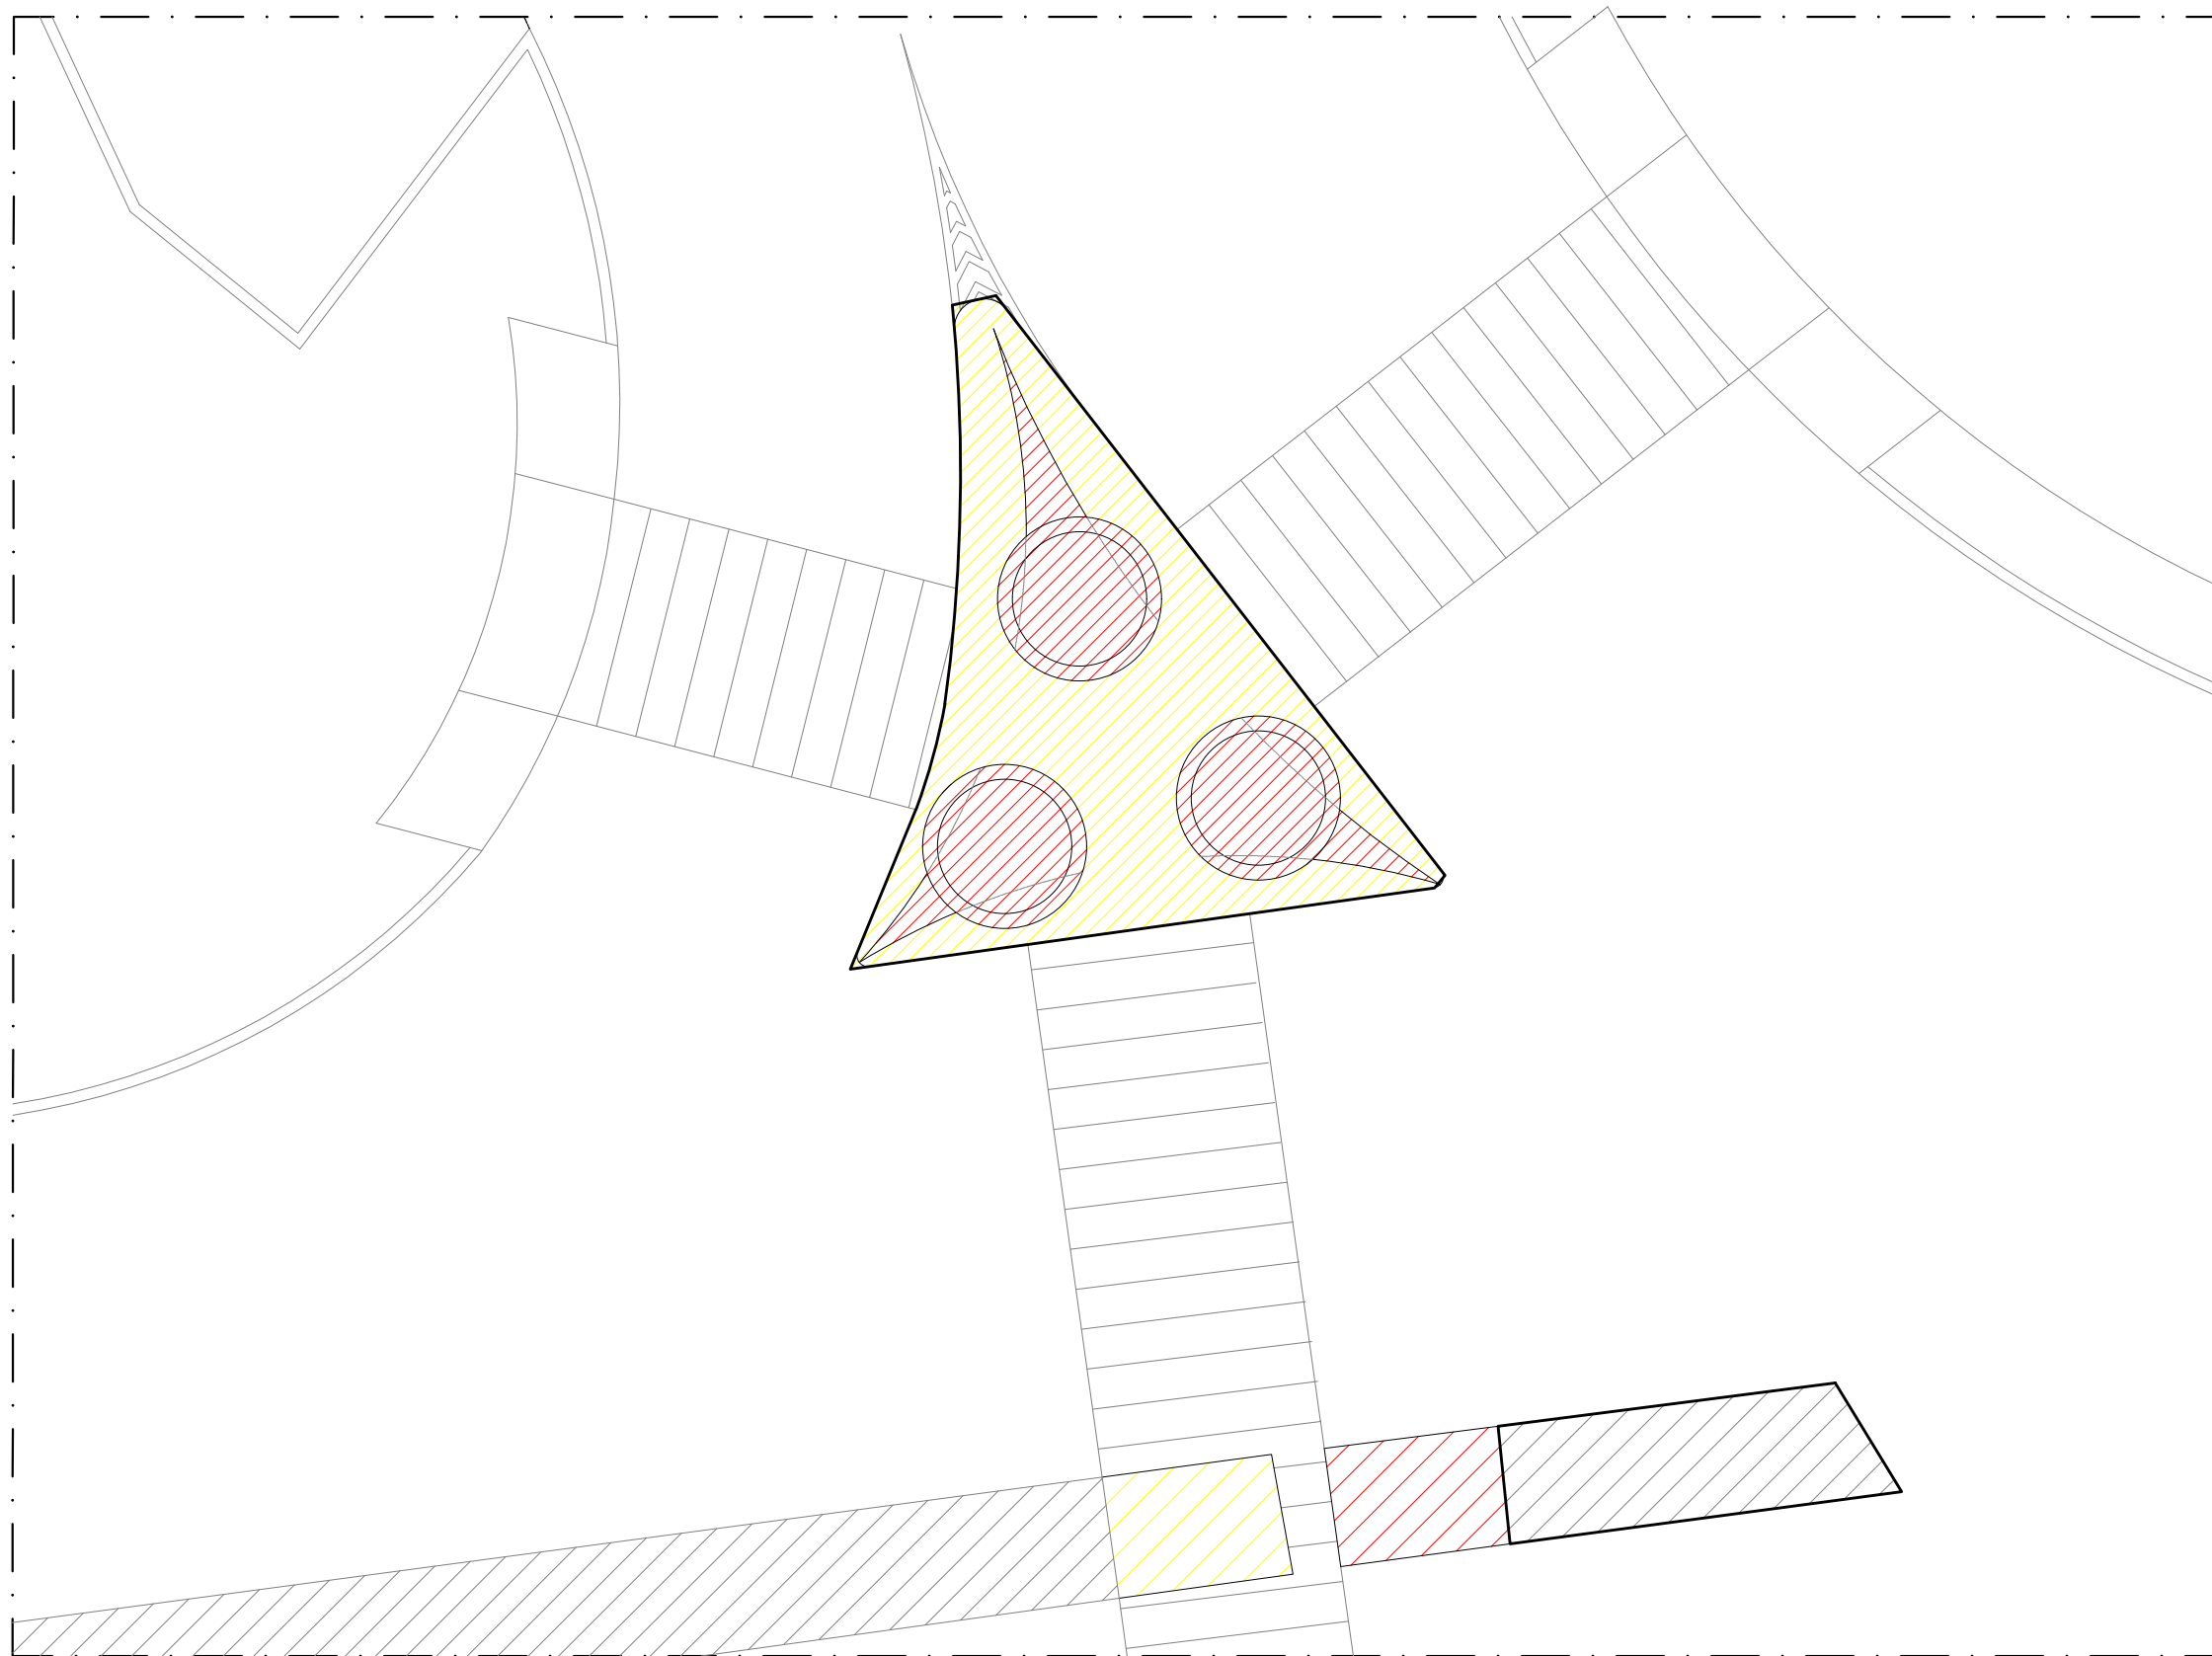


03 PLANTA BAIXA — DEMOLIR/CONSTRUIR


ESCALA: 1/100




LEGENDA	
	DEMOLIR
	CONSTRUIR
	PERMANECER

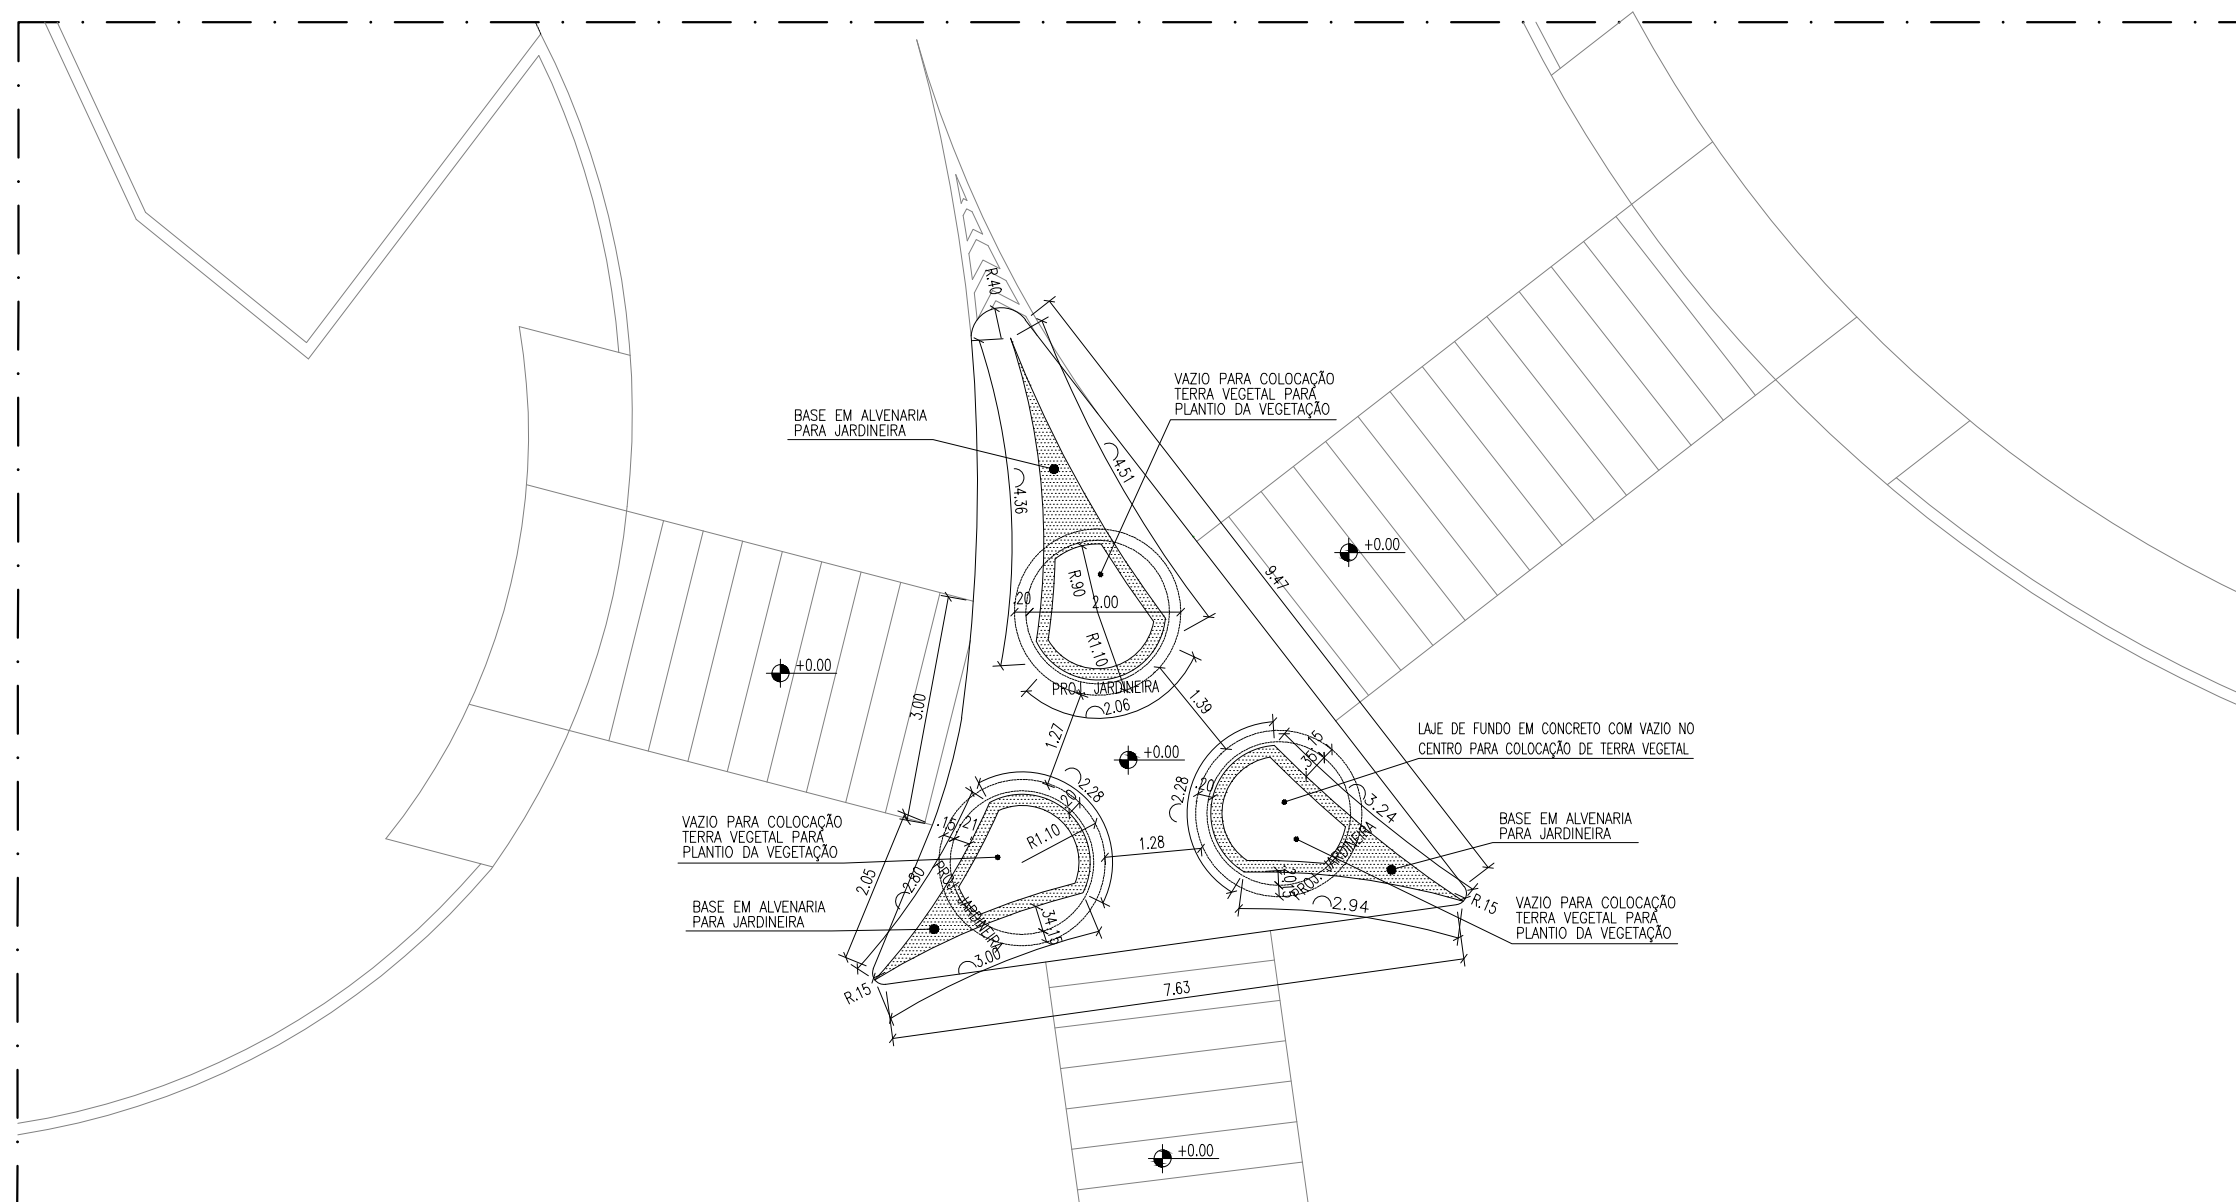


04 PLANTA BAIXA – BASE COTADA
ESCALA: 1/100

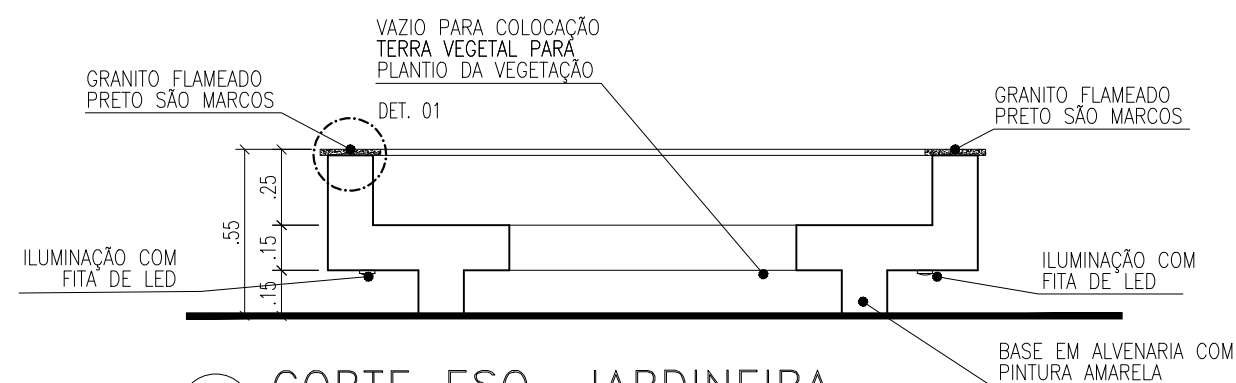

05 CORTE ESQ. JARDINEIRA
ESCALA: 1/25

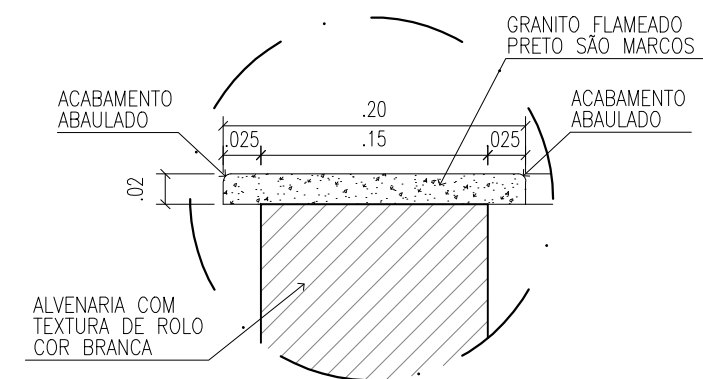

06 DETALHE 01
ESCALA: 1/5

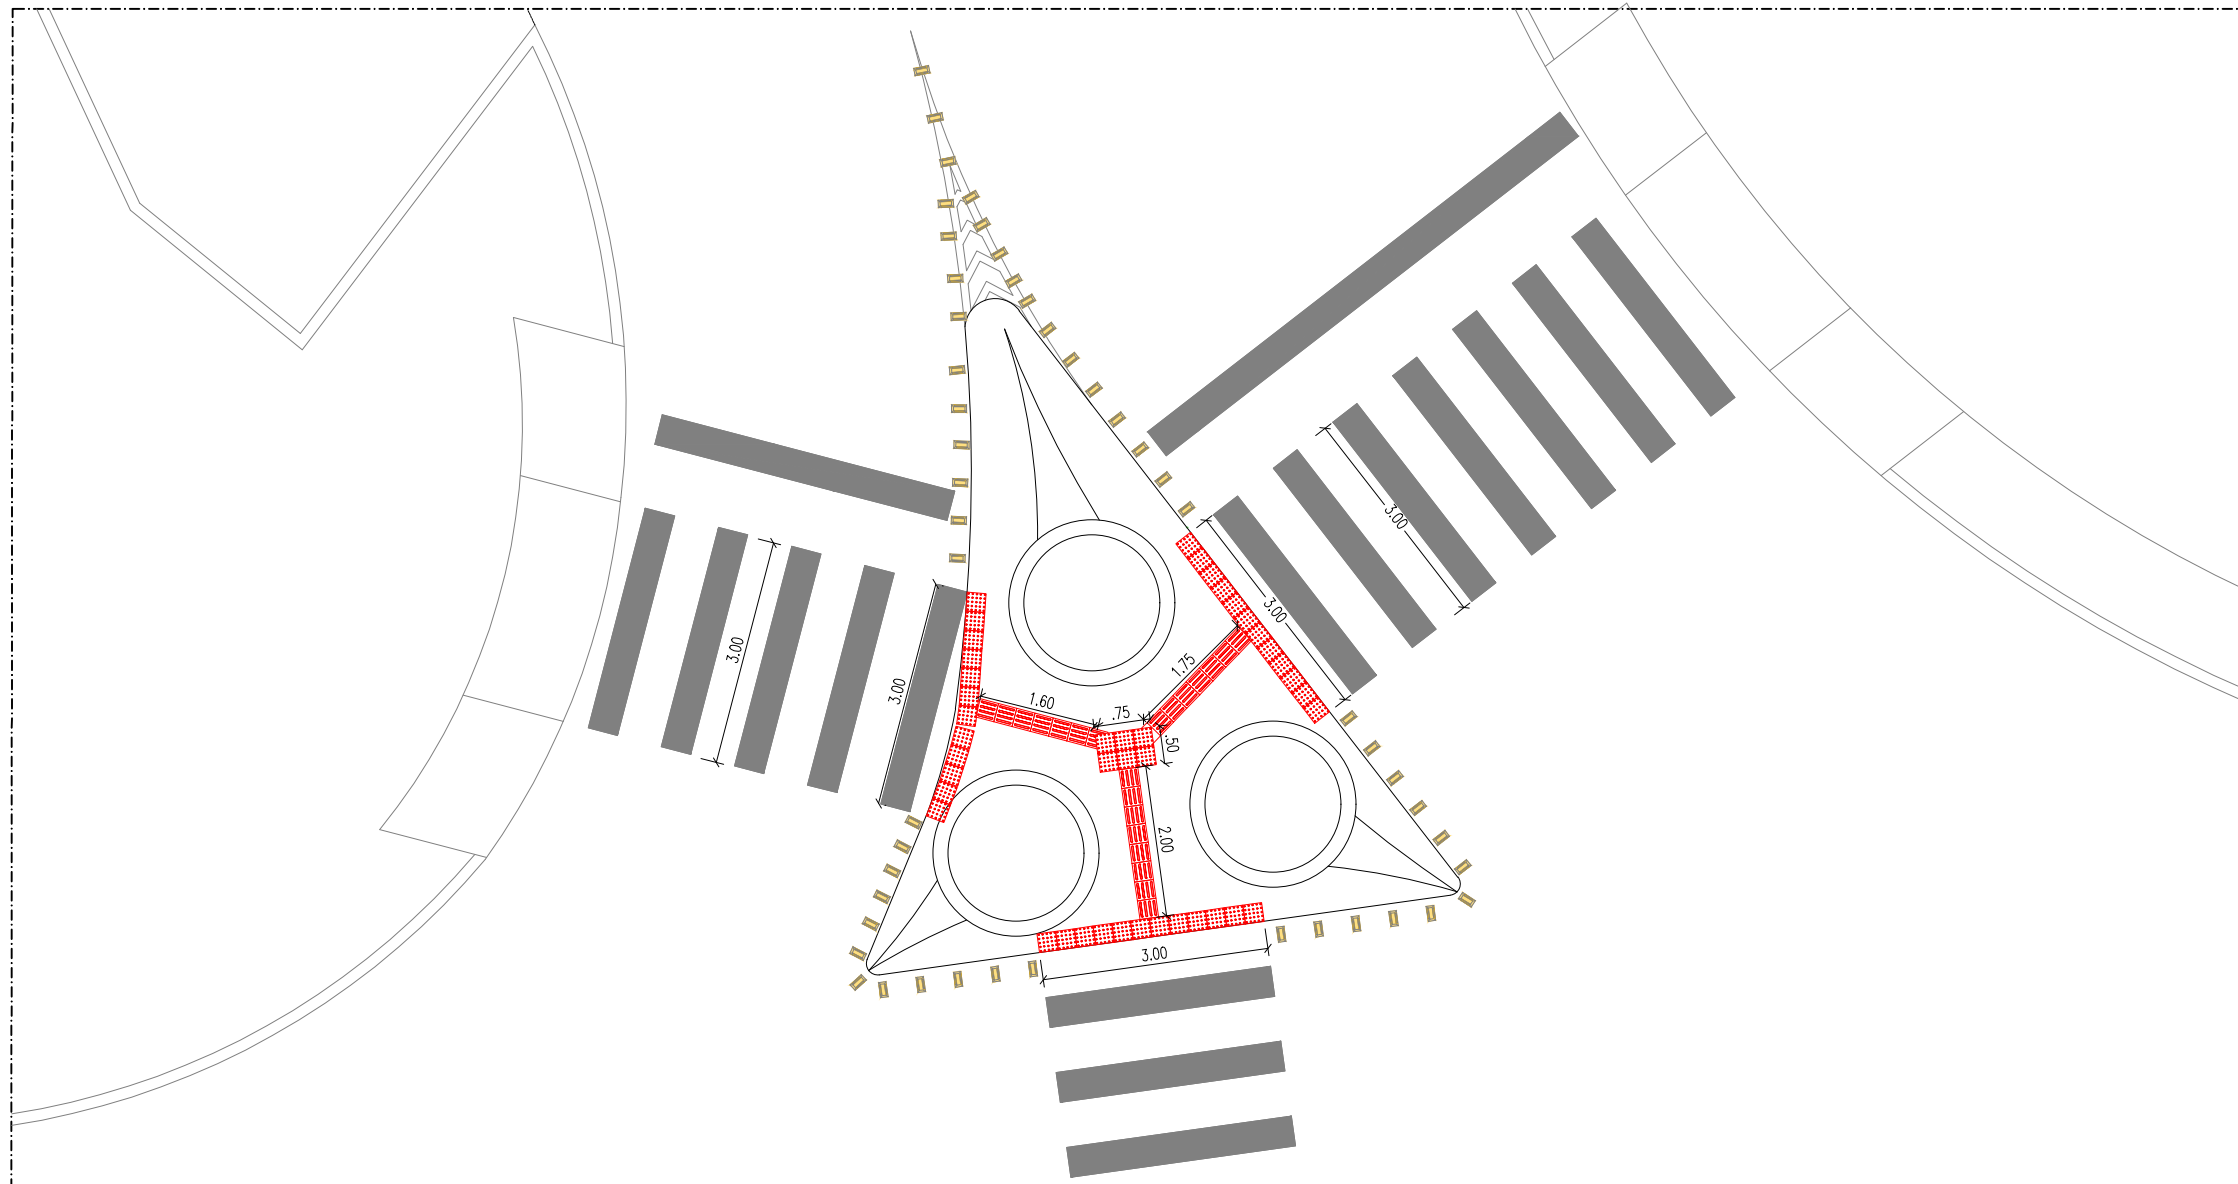


LEGENDA	
	Piso tátil de alerta vermelho 25x25 cm - 42 unidades
	Piso tátil direcional vermelho 25x25 cm - 23 unidades

07 PLANTA BAIXA – ACESSIBILIDADE

ESCALA: 1/100



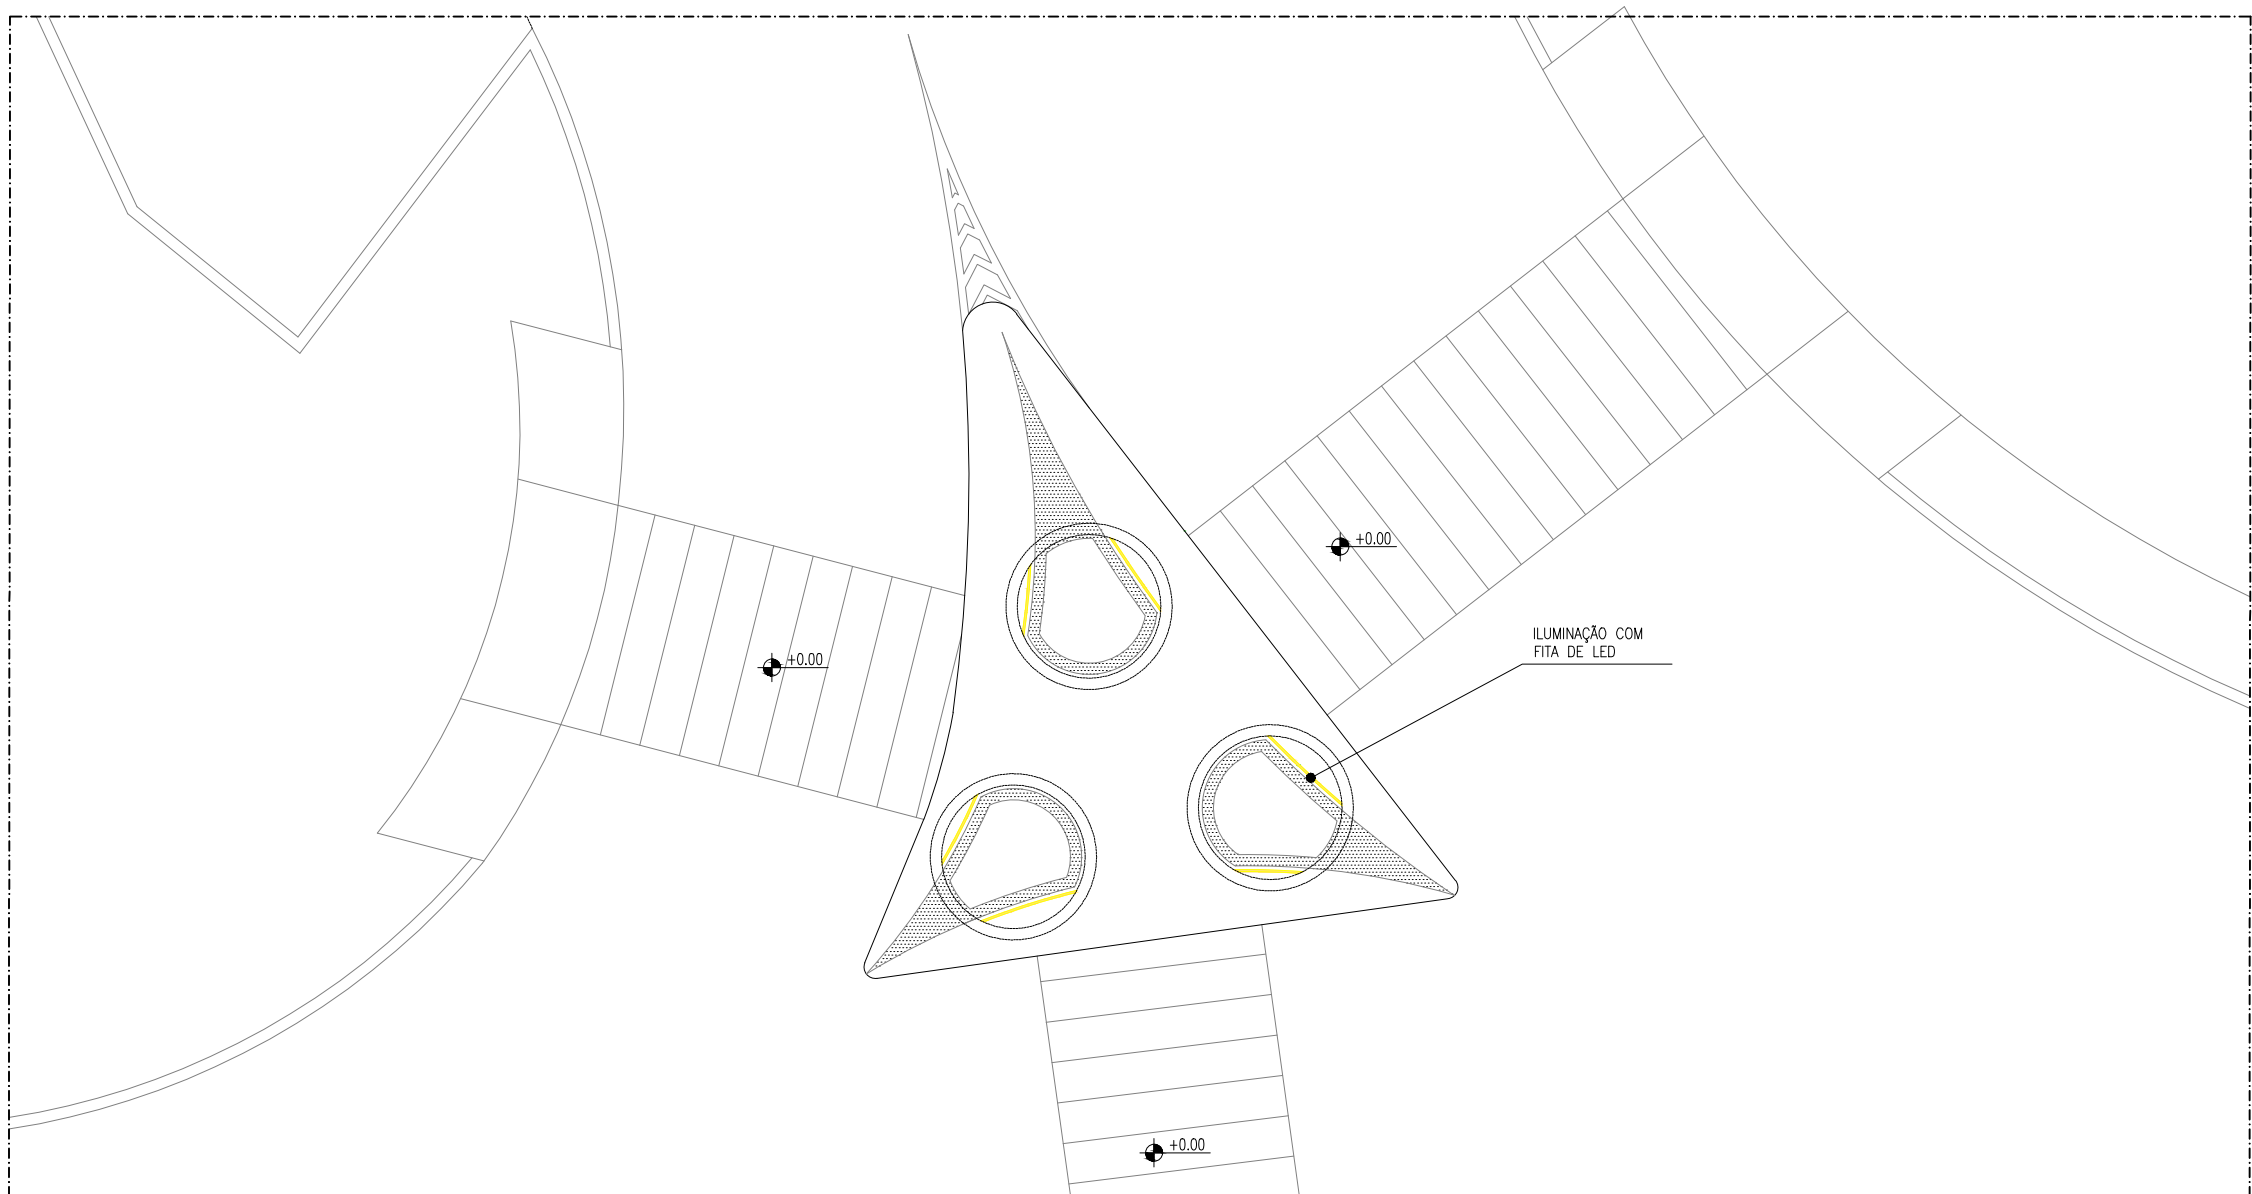

08 PLANTA BAIXA – LUMINOTÉCNICO 1

ESCALA: 1/100

LEGENDA	
	FITA DE LED 10W 3000K



09

PLANTA BAIXA – COBERTURA VEGETAL

ESCALA: 1/100



CÓD	SIMB.	NOME POPULAR	NOME CIENTÍFICO	PORTE (altura)	ESPAÇAMENTO	QUANT. (UN)
C1		Alamanda	Allamanda cathartica	20 cm ou superior	(25x25)cm	180