



01 PLANTA DE SITUAÇÃO

ESCALA: 1/500



LEGENDA	
	ÁREA DE INTERVENÇÃO - 228 m²




TREVO
(CLUBE FÊNIX)

JHC
Prefeito de Maceió
MARCOS ANDRÉ VICTOR CAVALCANTE
Secretário Municipal de Meio Ambiente e Urbanismo
CÍCERO DUARTE DE ARAÚJO
Secretário Adjunto de Planejamento Urbano

Data:
JUNHO/2023
Escala: INDICADA


Prancha:

01/07

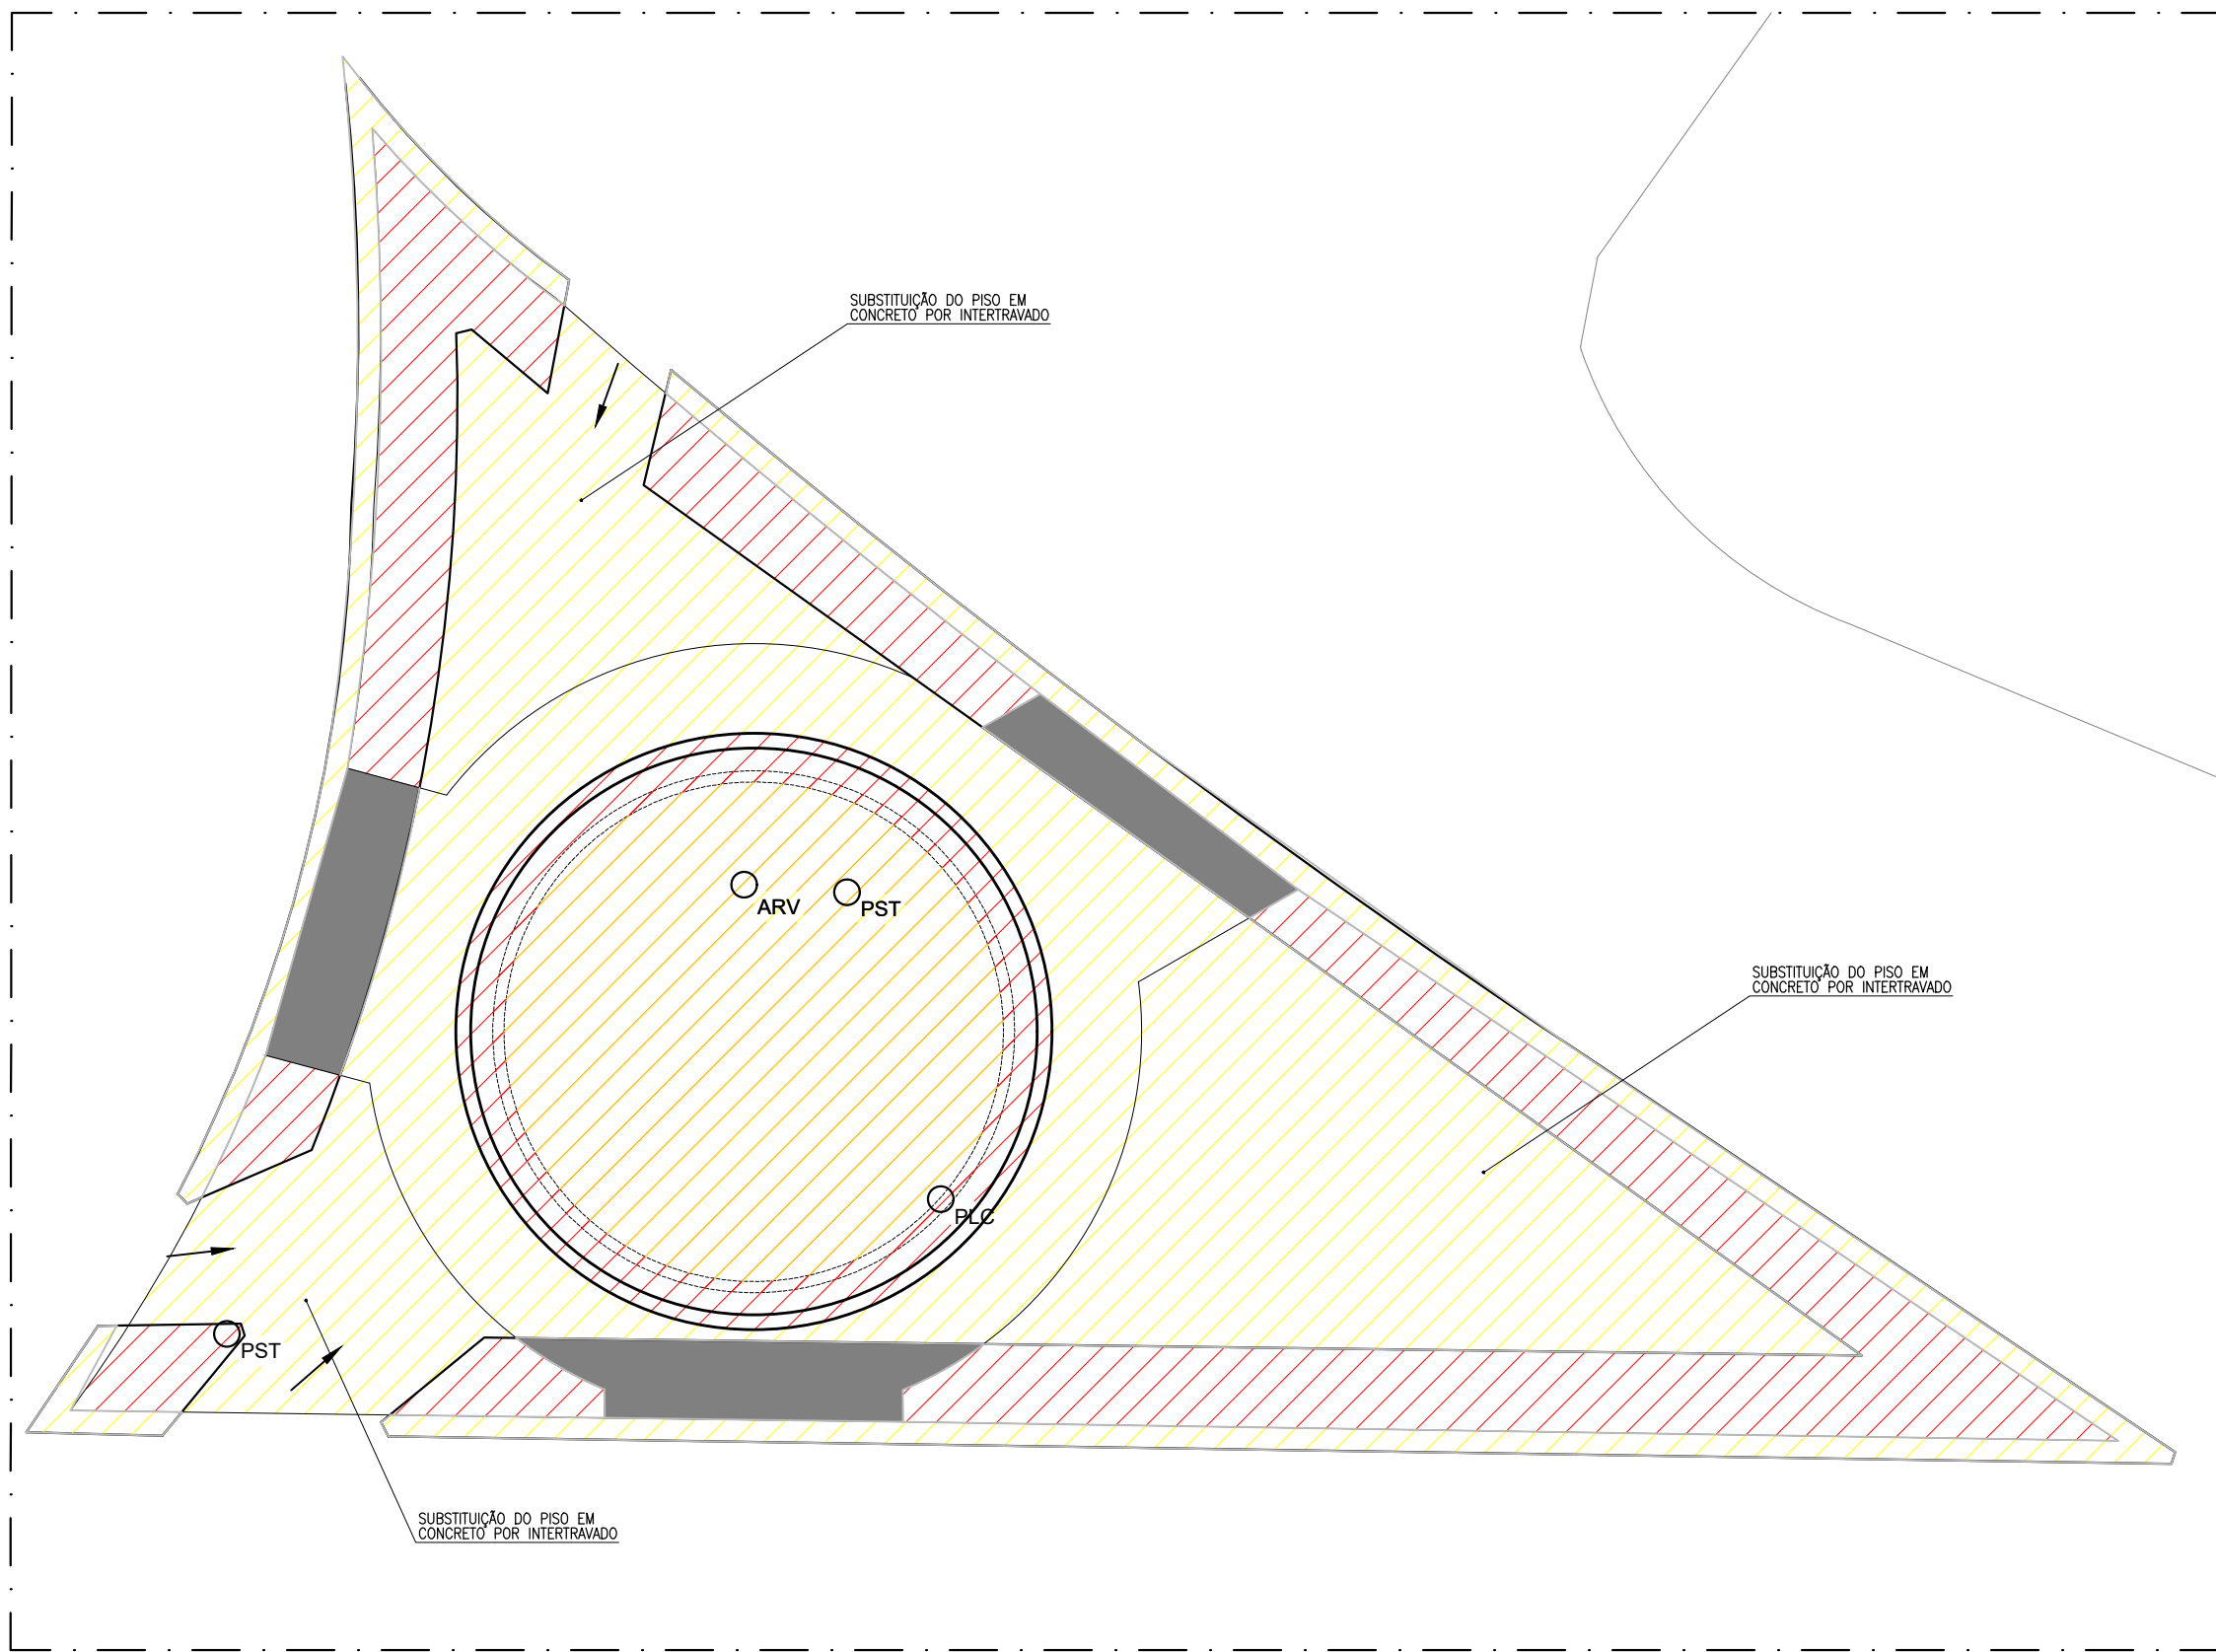


01 PLANTA DE DEMOLIR/CONSTRUIR
ESCALA: 1/100

LEGENDA	
	DEMOLIR
	CONSTRUIR
	PERMANECER

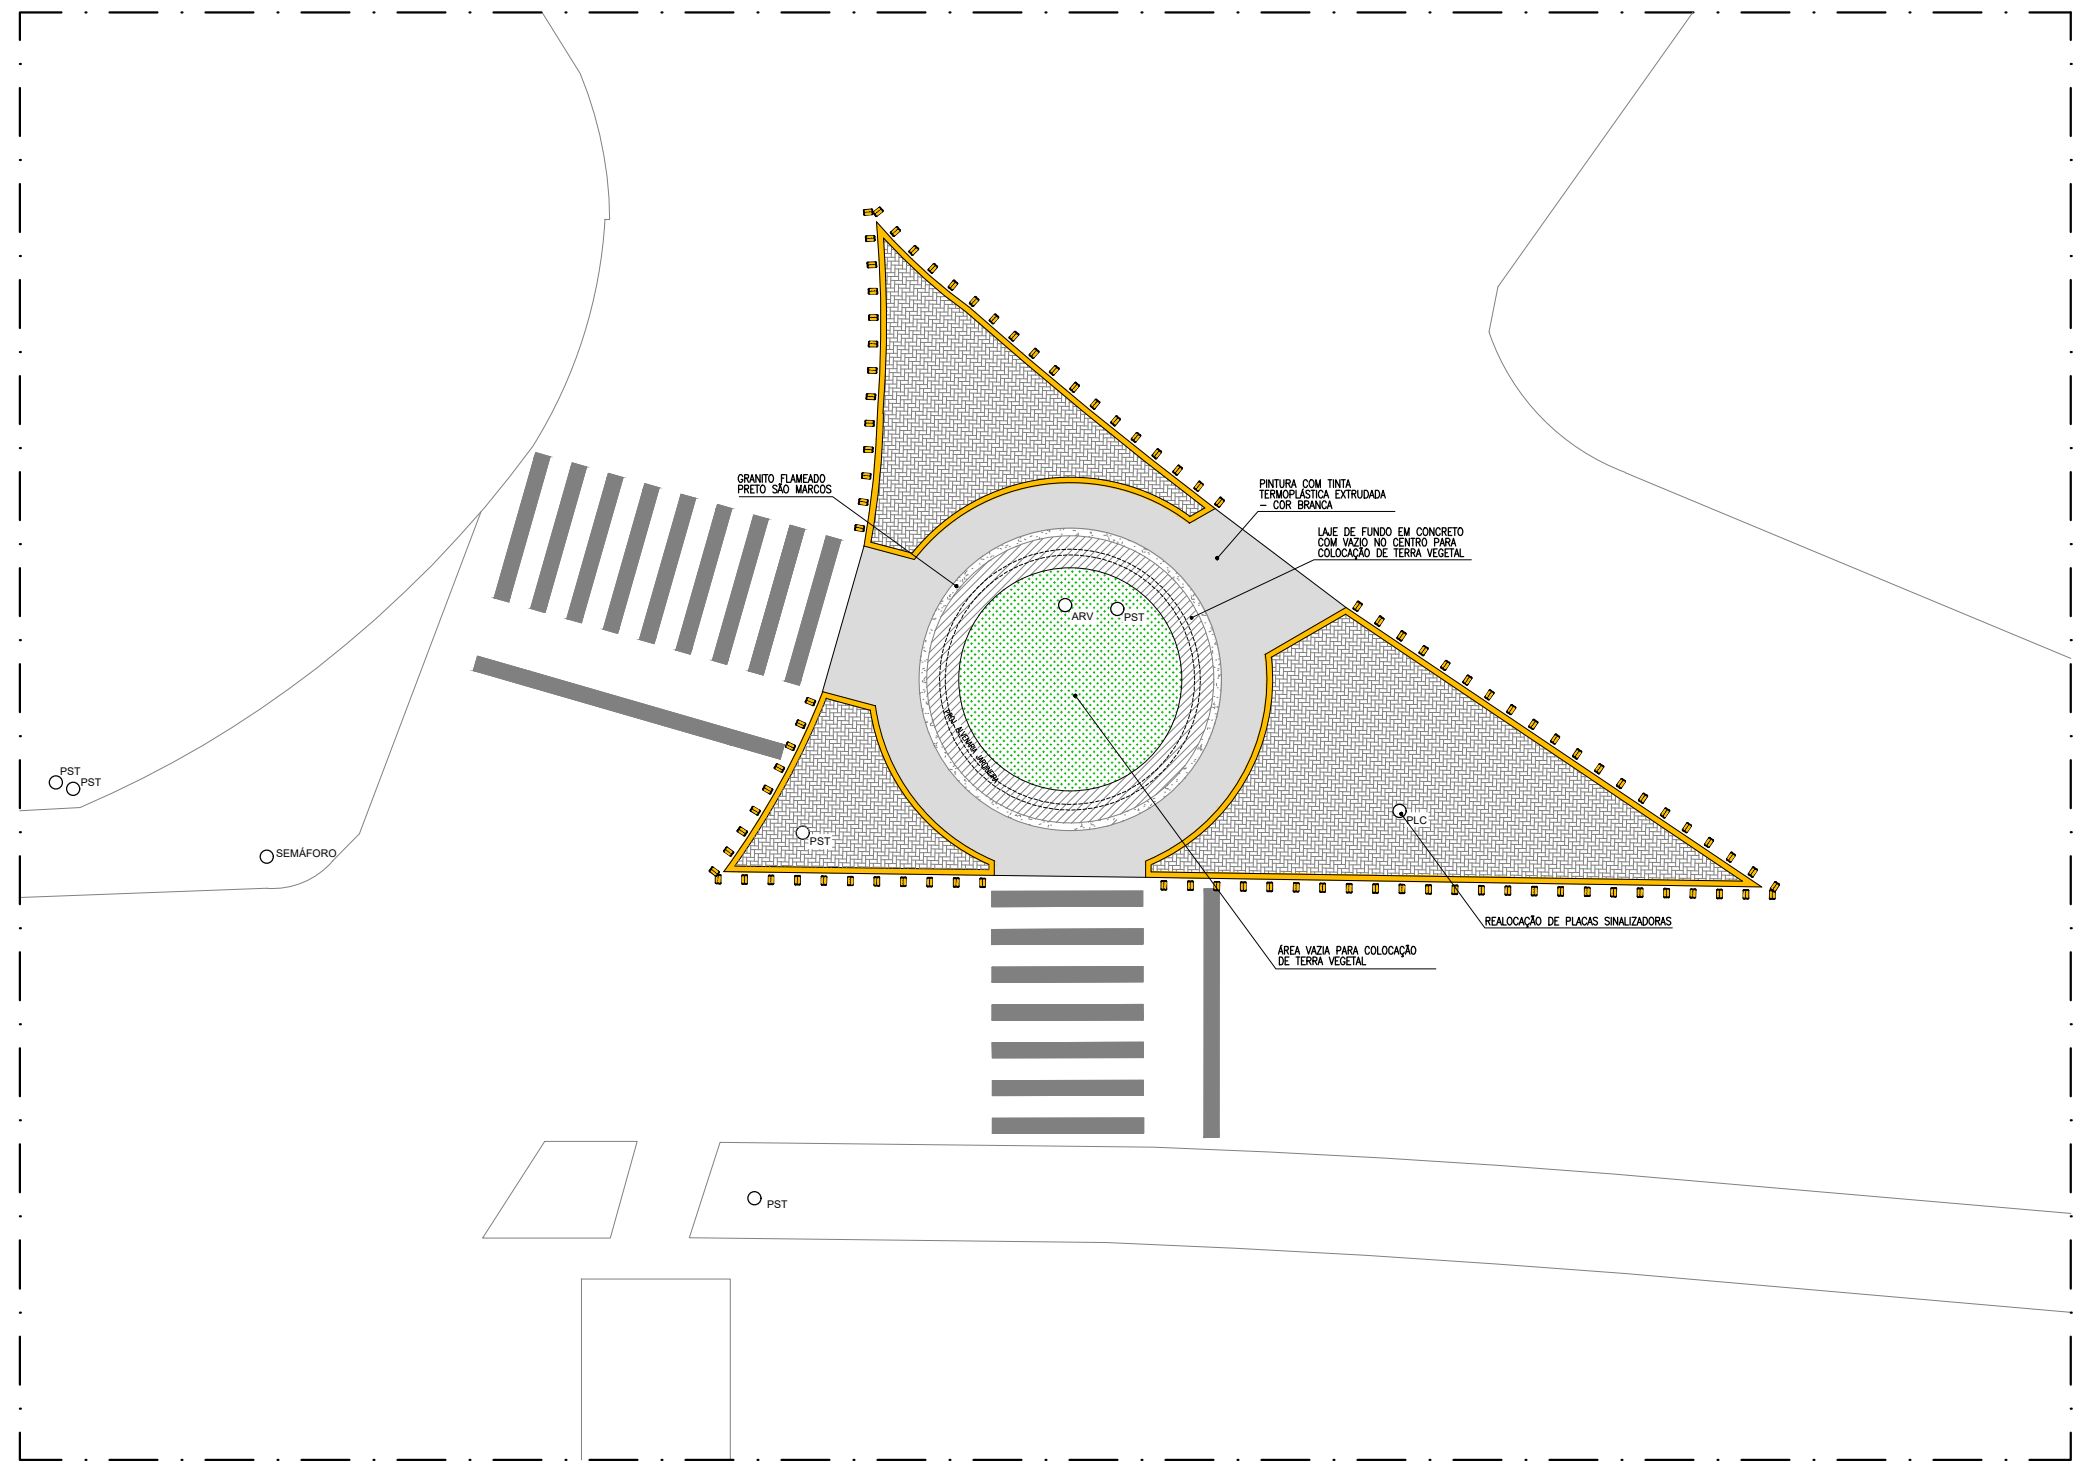


LEGENDA		
SÍMBOLO	MATERIAL	QTD.
	CONCRETO DESEMPOLADO COM PINTURA TINTA TERMOPLÁSTICA EXTRUDADA - COR BRANCA	45,25 m²
	PISO INTERTRAVADO VERMELHO	95,80 m²
	COBERTURA VEGETAL	45,20 m²
	MINI-TACHÃO REFLETIVO "OLHO DE GATO"	95 UND.
	MEIO-FIO COM PINTURA AMARELA xxcm x15cm	87,54 m


01 PLANTA BAIXA GERAL
ESCALA: 1/200

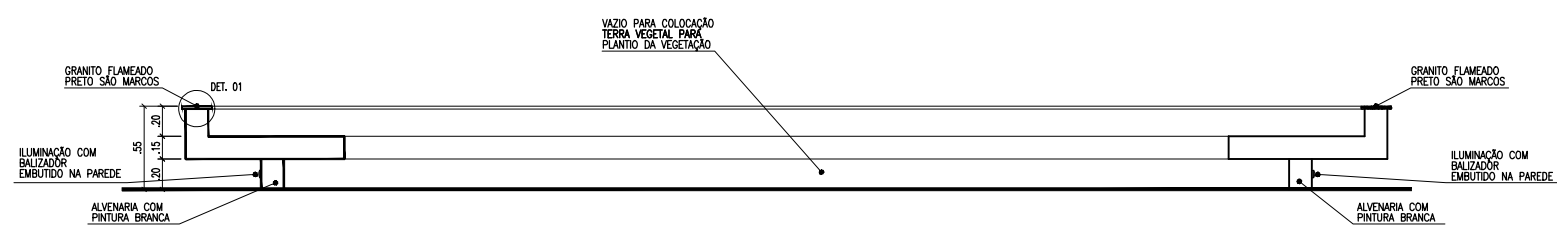

02 CORTE ESQ. JARDINEIRA
ESCALA: 1/50

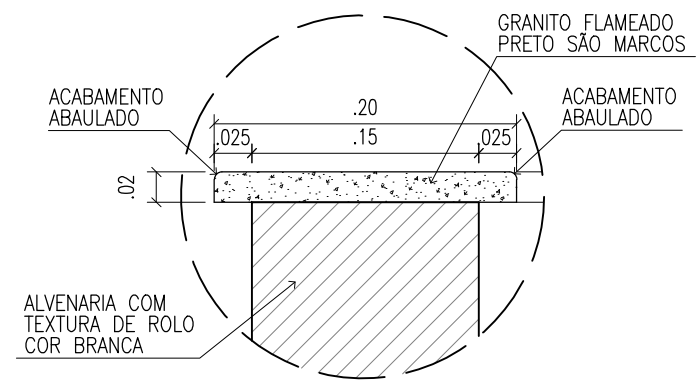


03 DETALHE 01
ESCALA: 1/5

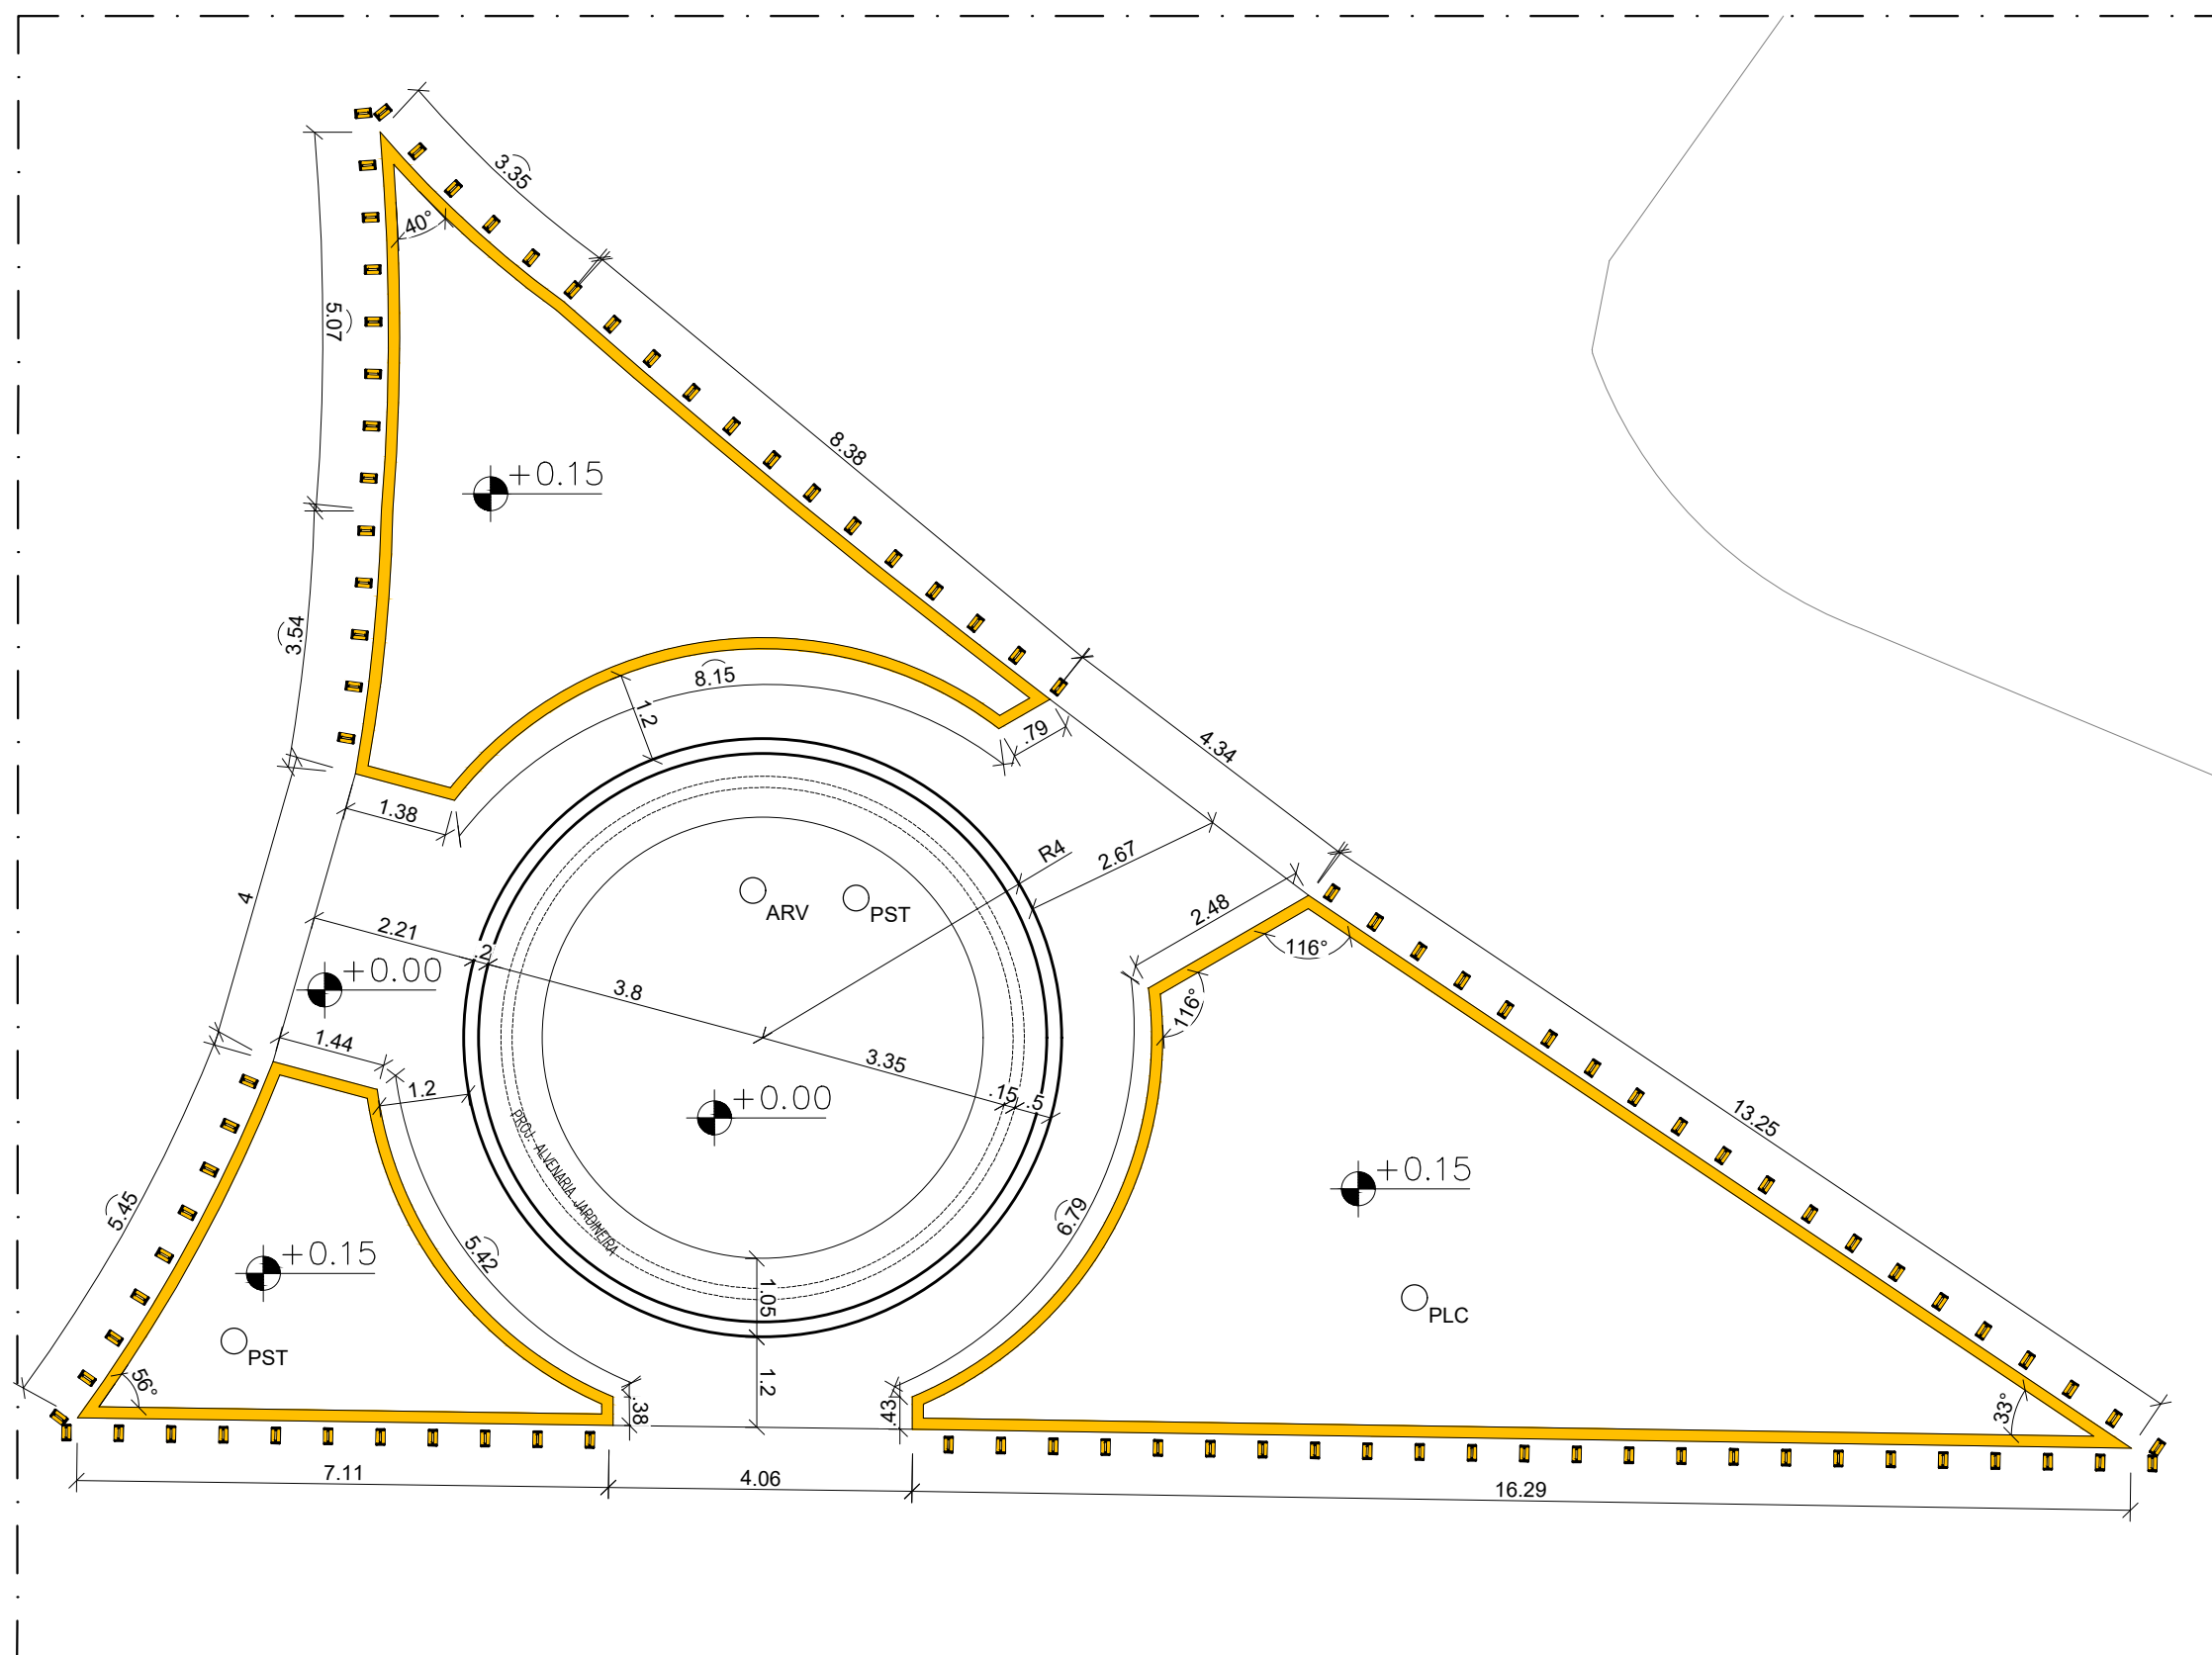


01 PLANTA BAIXA COTADA 1


ESCALA: 1/100

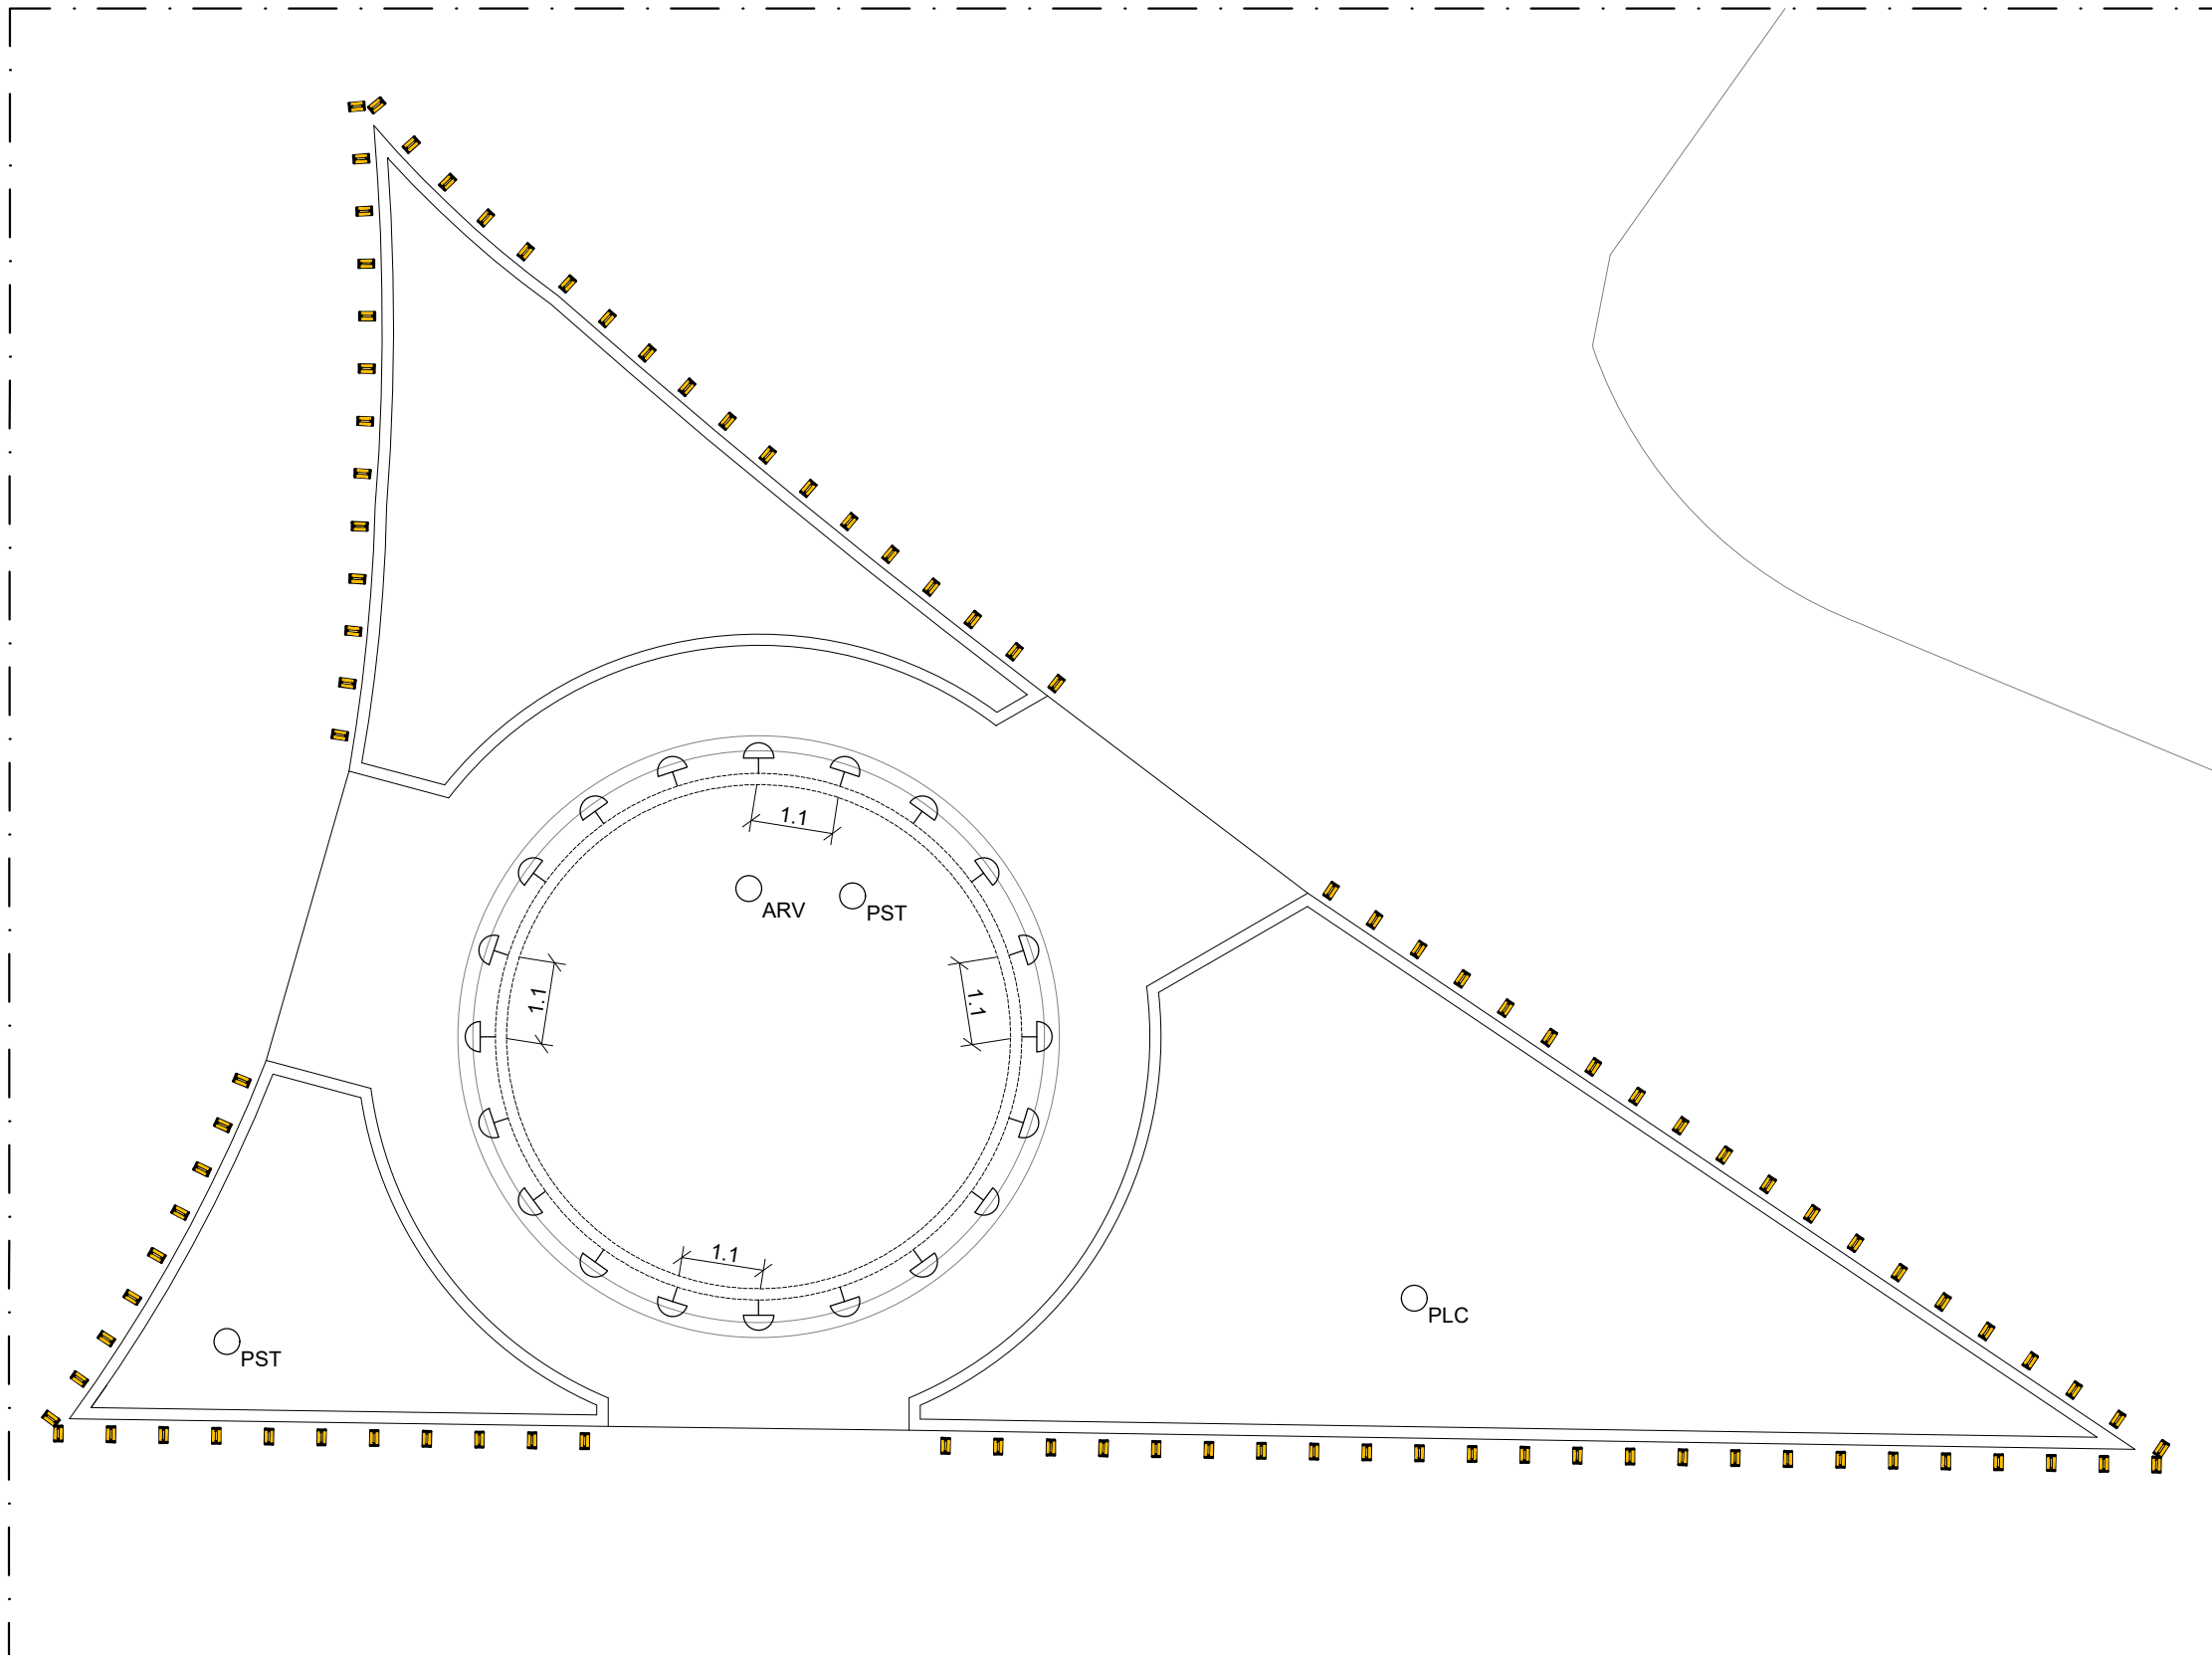


01 PLANTA BAIXA LUMINOTÉCNICO I


LEGENDA:

MODELO	REP.	DESCRIÇÃO	QUANT.
	→	MINI BALIZADOR EMBUTIDO DE PAREDE - COR BRANCO - POTÊNCIA: 1W FLUXO LUMINOSO DA FONTE (lm): 80 FLUXO LUMINOSO DA LUMINÁRIA (lm): 65 IRC: >90 EFICIÊNCIA LUMINOSA (lm/W): 87 FACHO: 40° TEMPERATURA DE COR (K): 2700 TENSÃO NOMINAL: 90~240V GARANTIA: 5 ANOS *ALTURA PARA IMPLANTAÇÃO NO TREVO: 10cm (EIXO DO PISO)	20

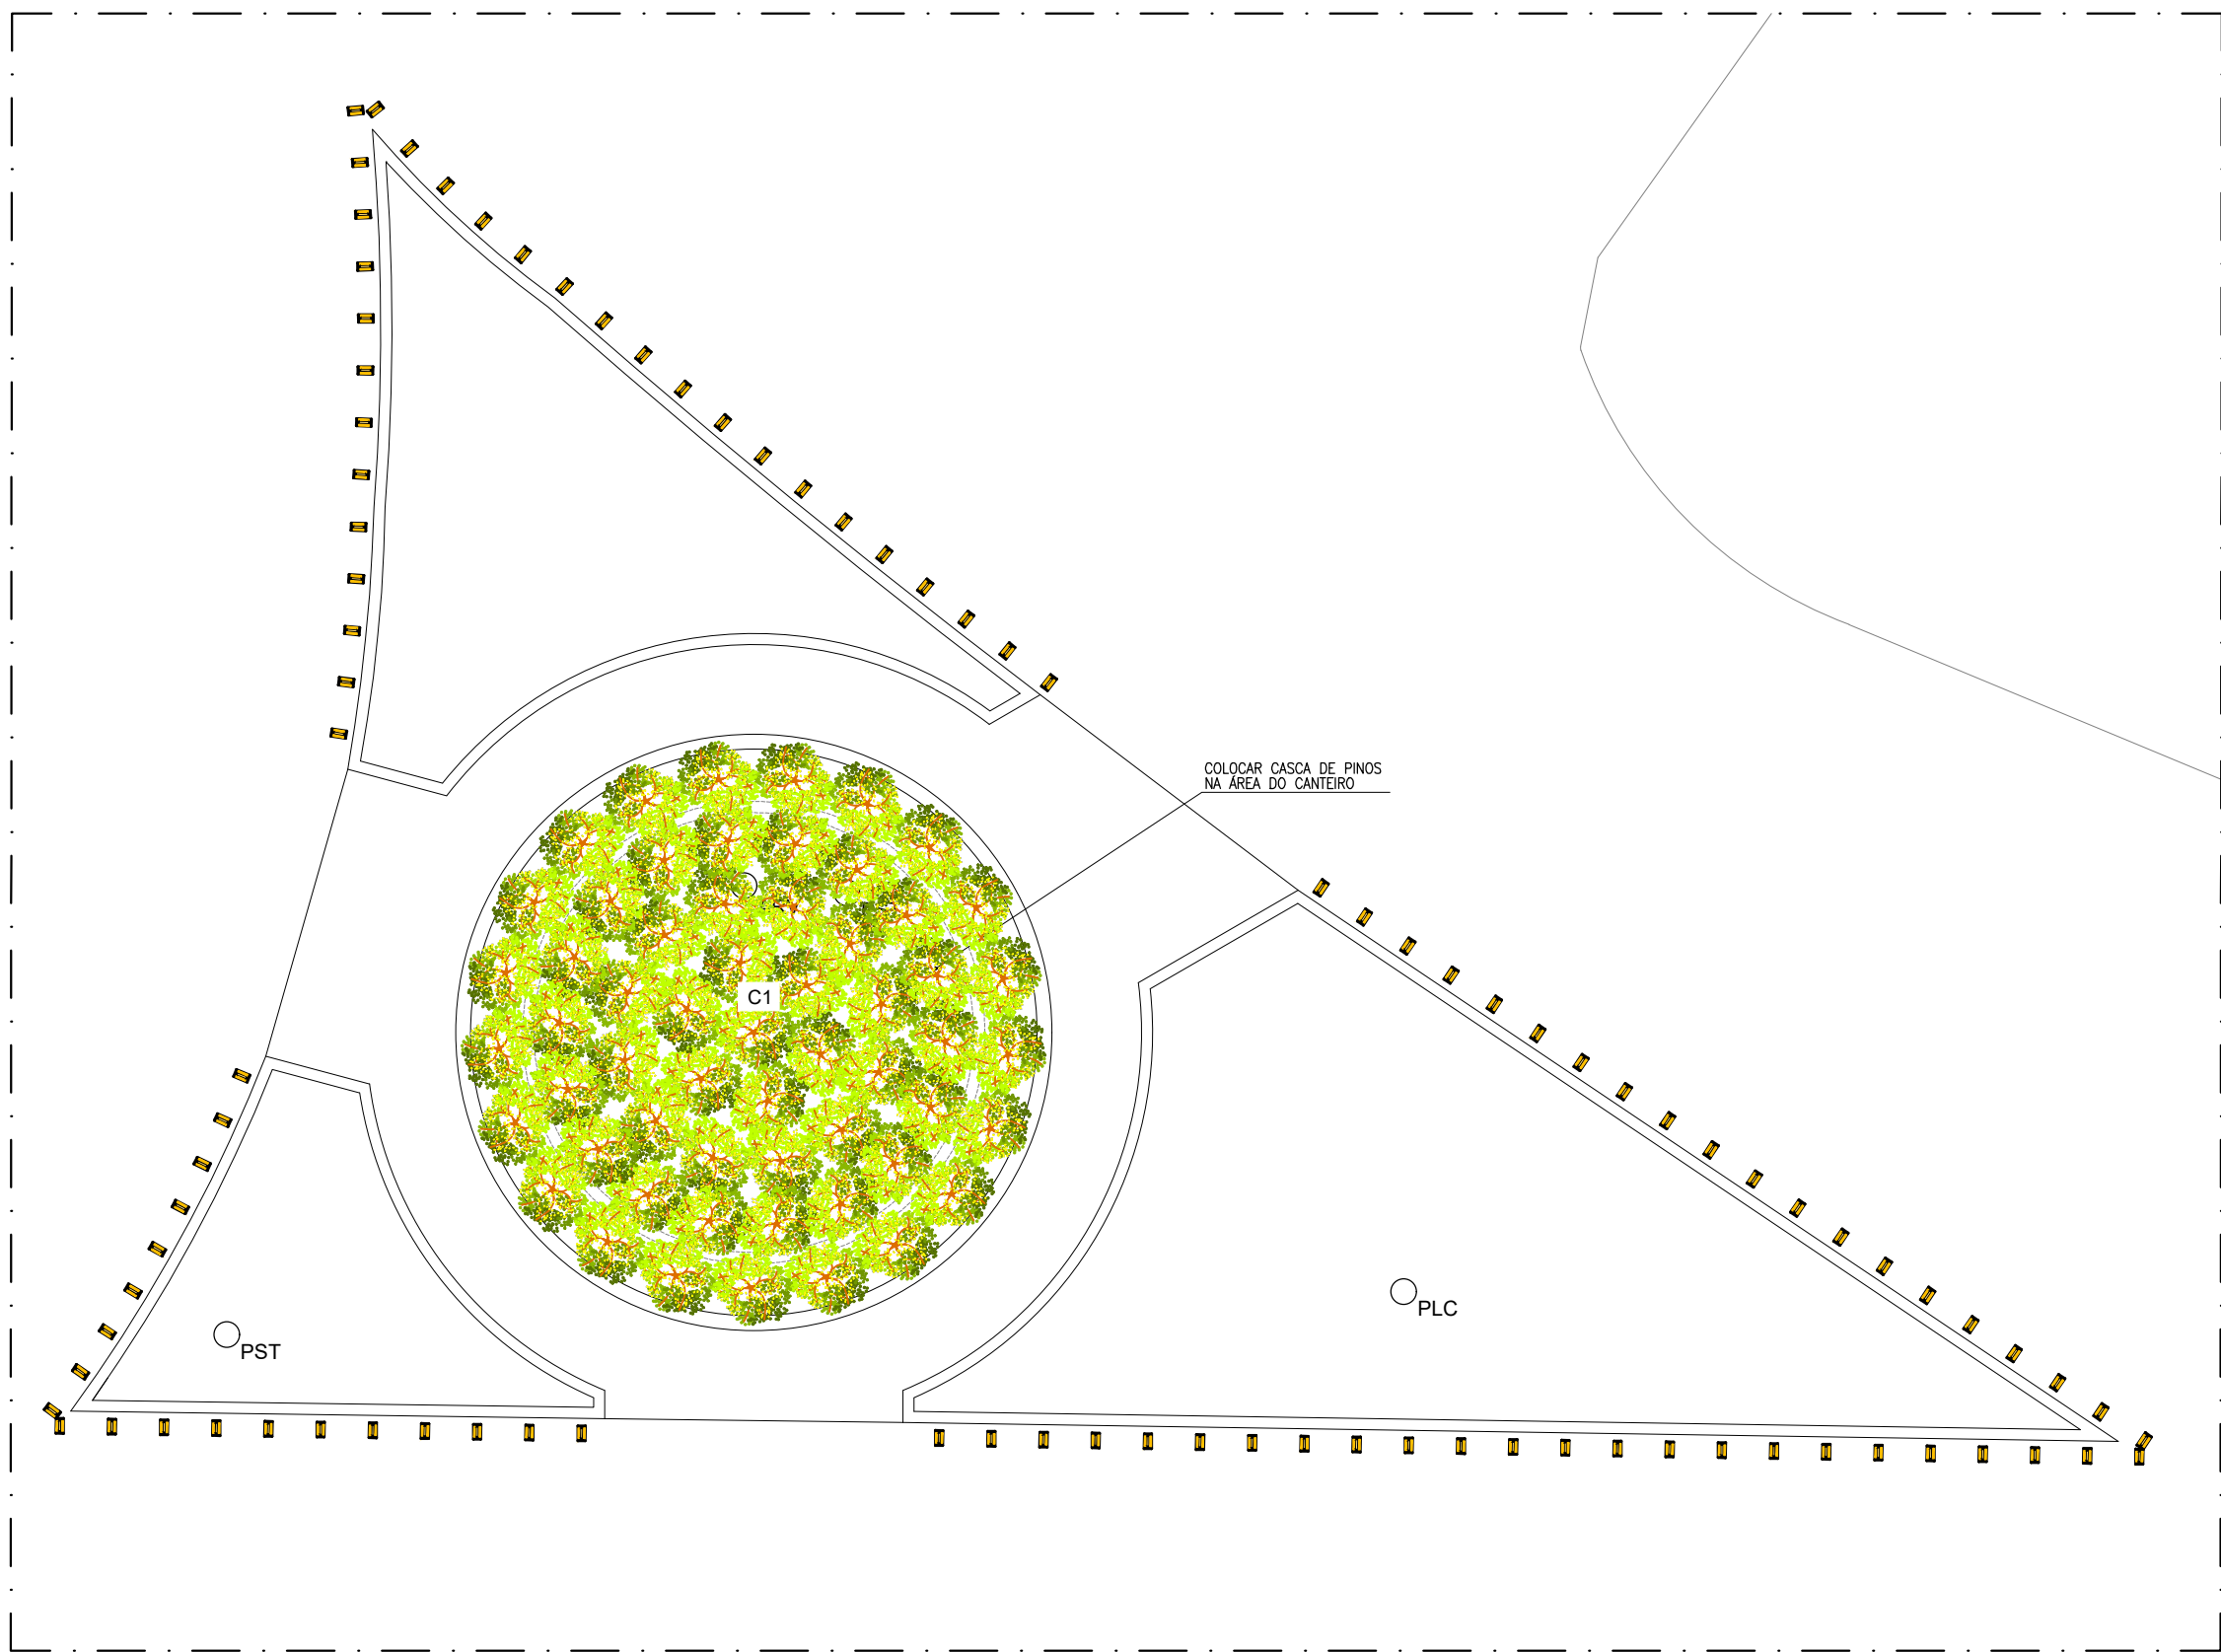

CÓD	SIMB.	NOME POPULAR	NOME CIENTÍFICO	PORTE (altura)	ESPAÇAMENTO	QUANT. (UN)
C1		Alamanda	Allamanda cathartica	20 cm ou superior	(25x25)cm	348

01 PLANTA BAIXA COBERTURA VEGETAL
ESCALA: 1/100

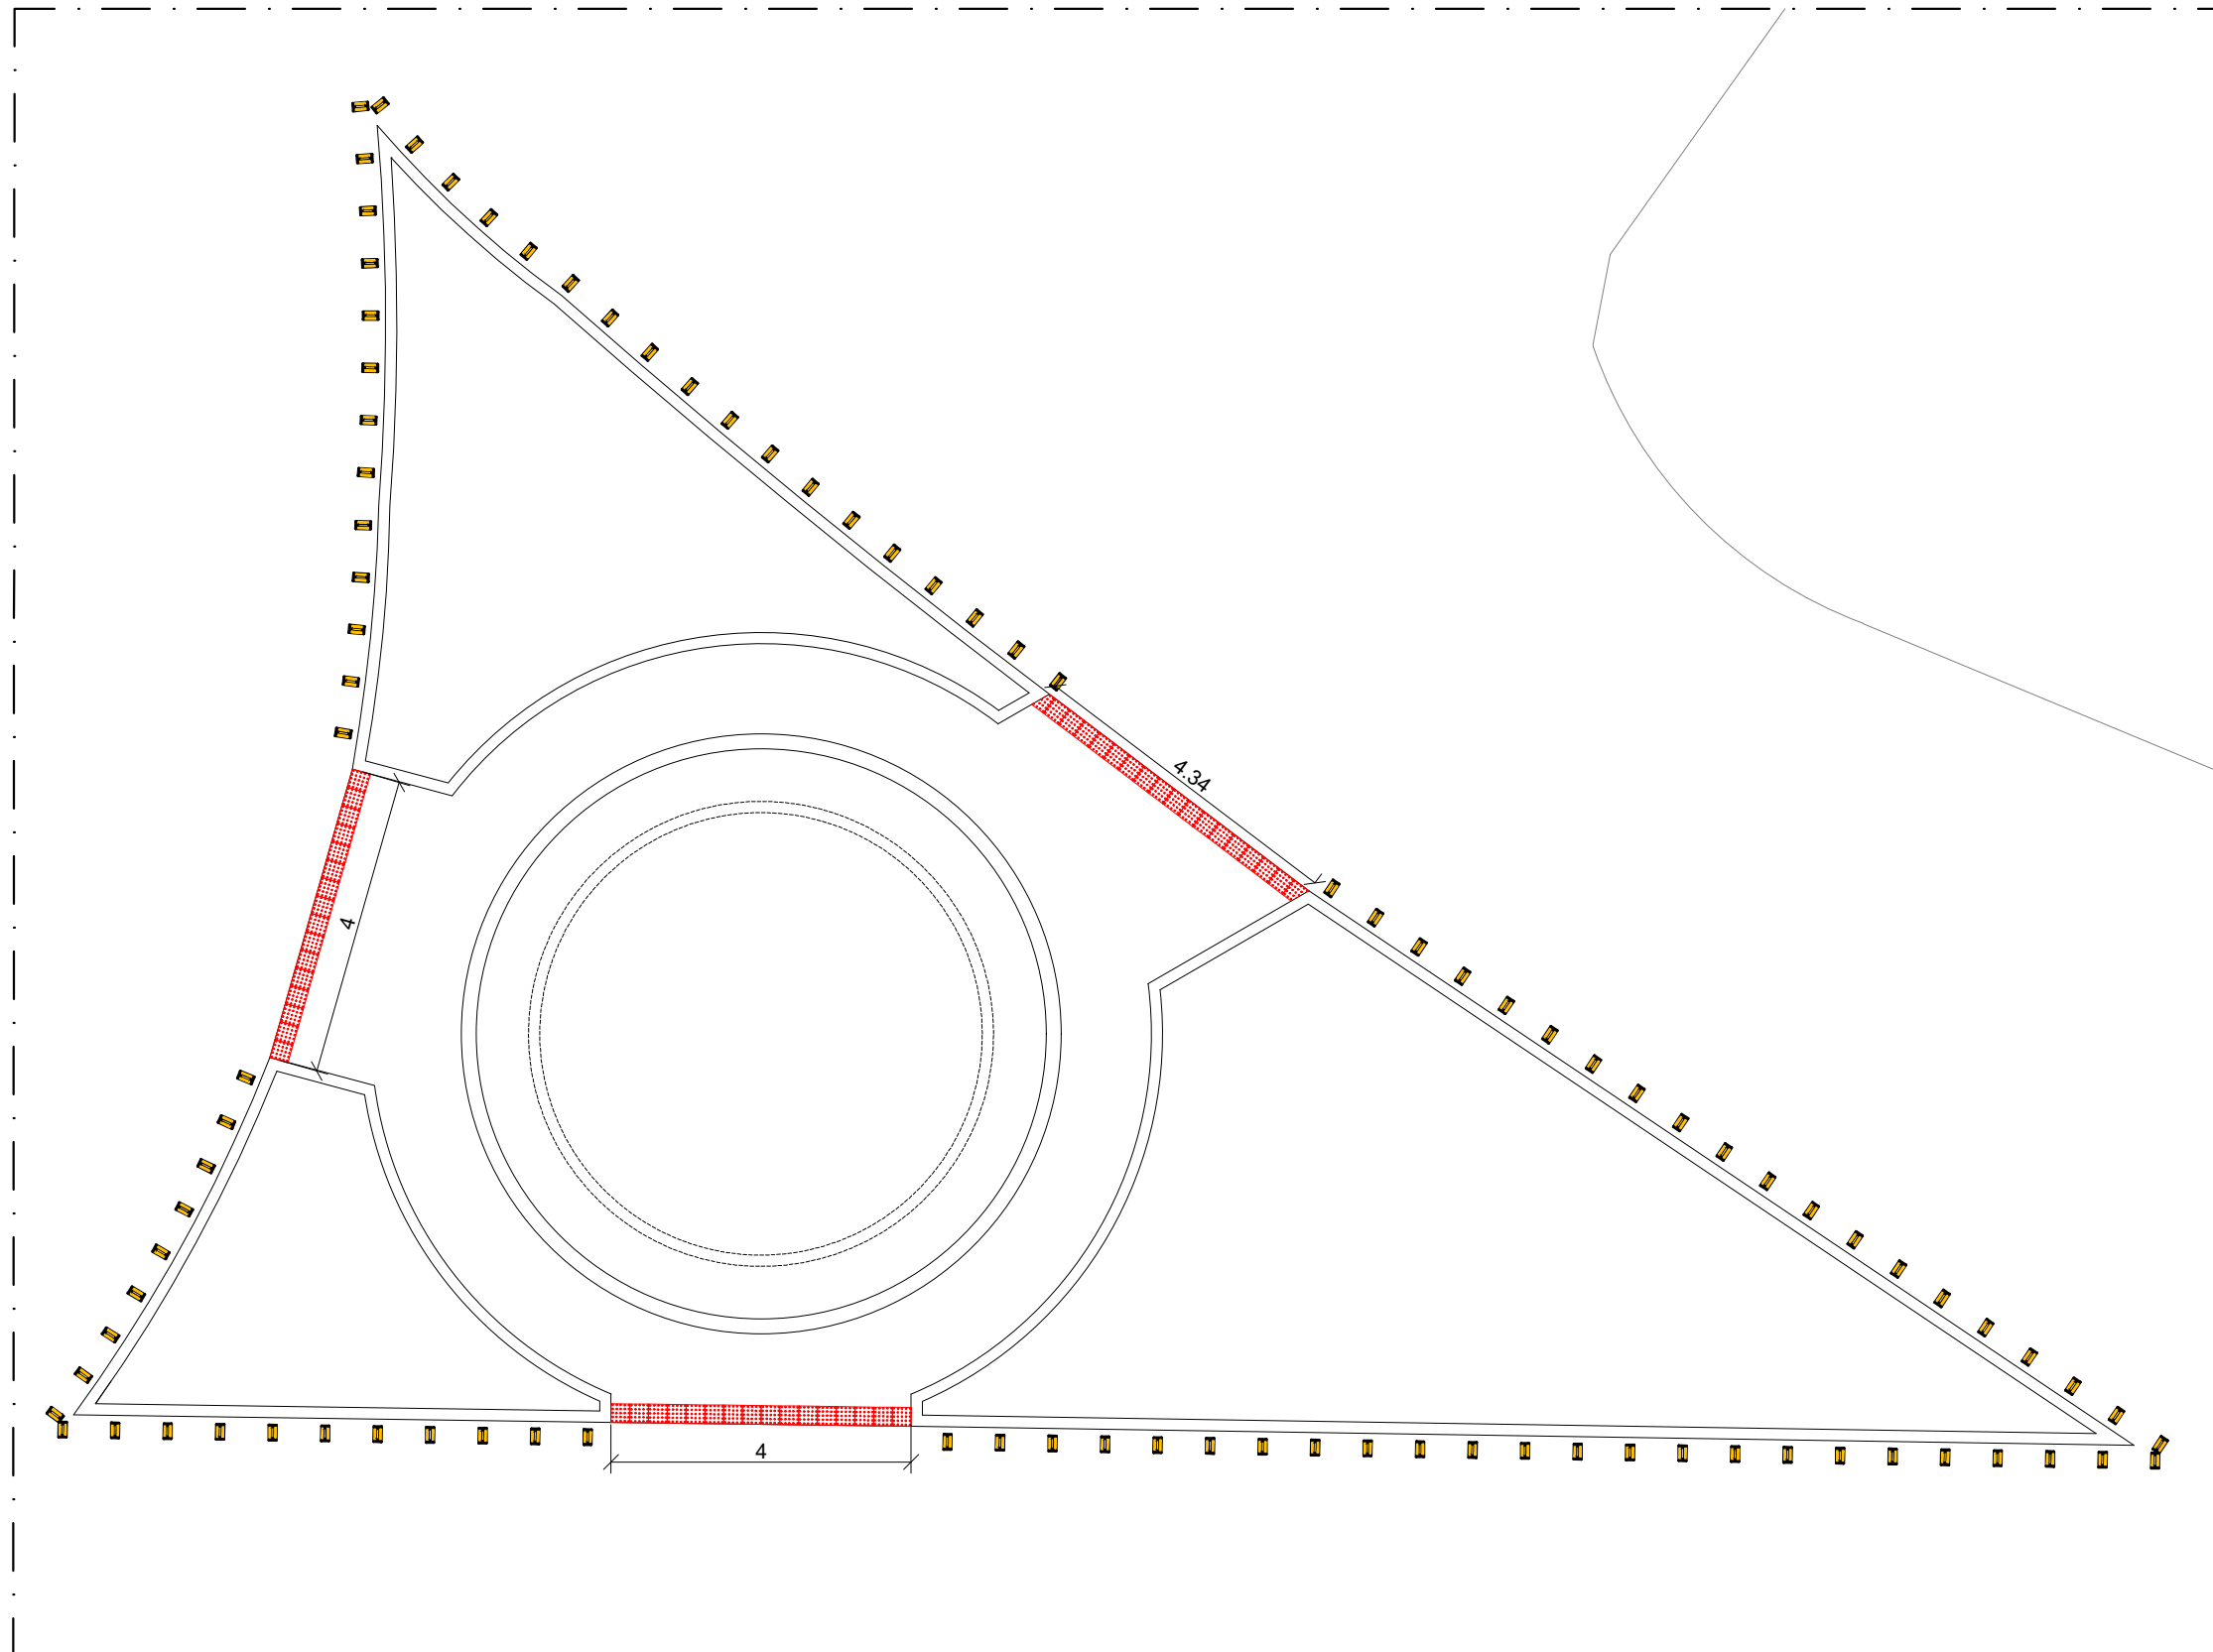

01 PLANTA DE ACESSIBILIDADE I

ESCALA: 1/100

LEGENDA	
	Piso tátil de alerta vermelho 25x25 cm - 50 unidades