


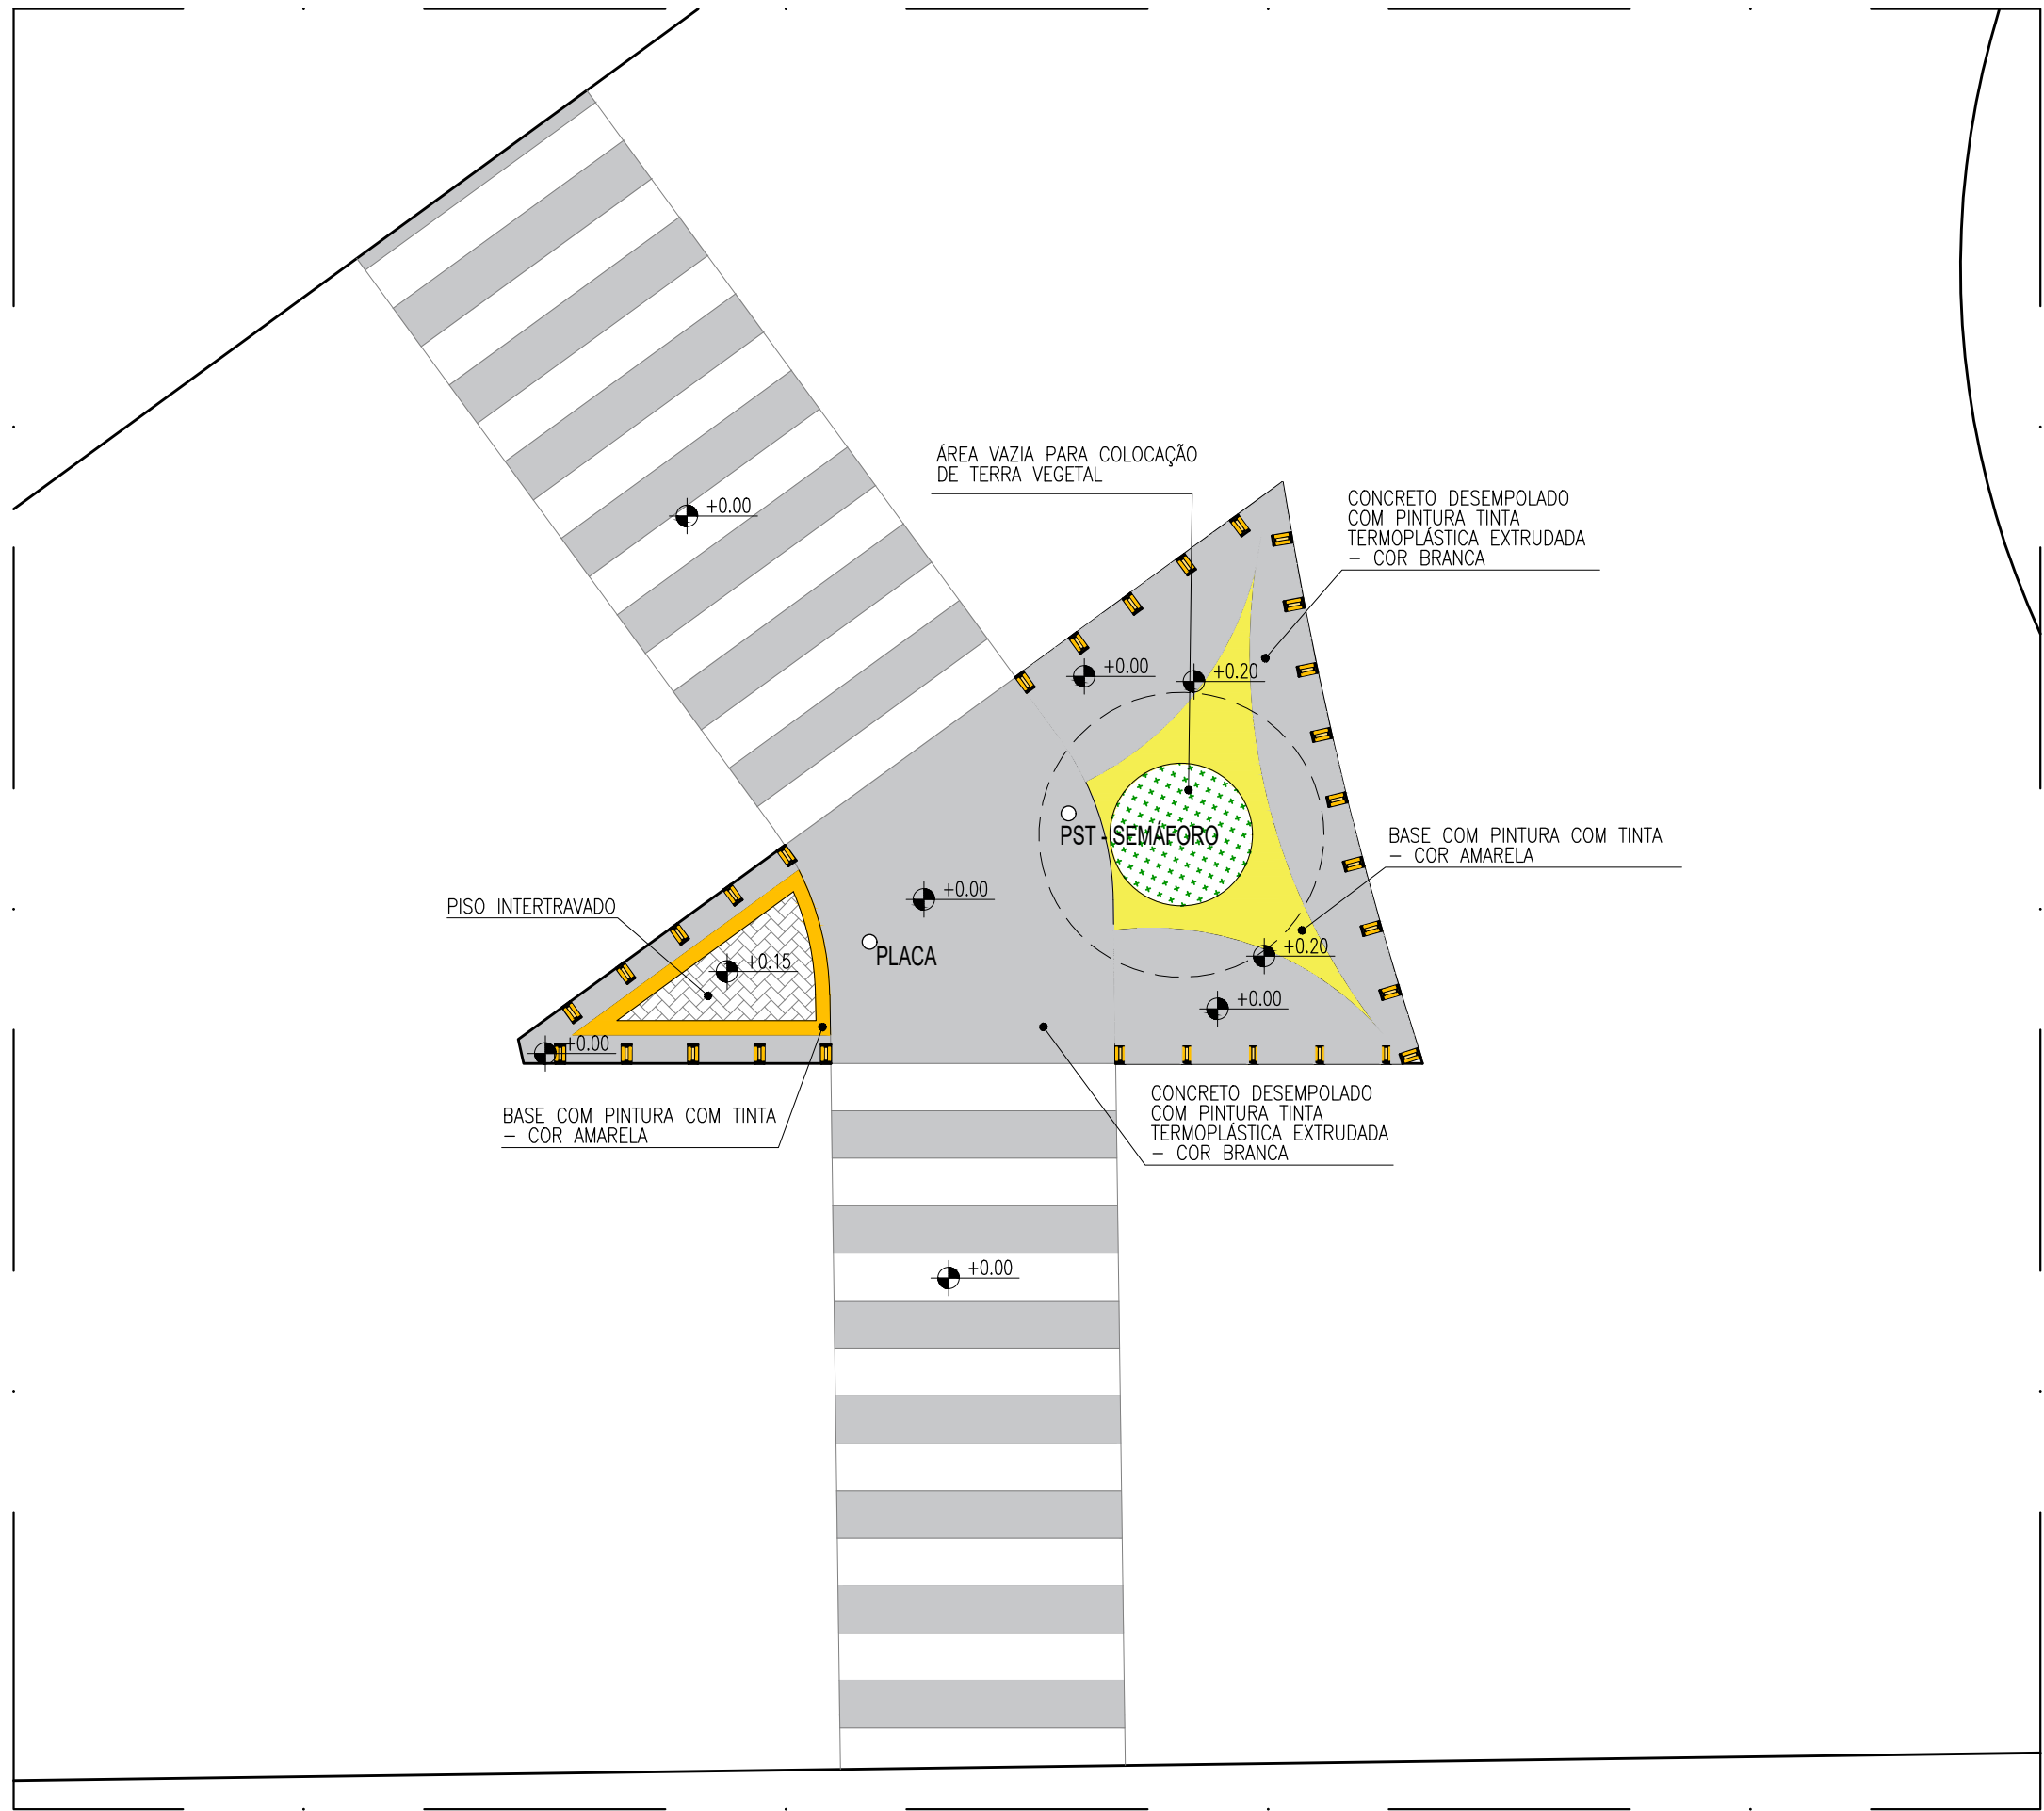


IMAGEM ATUAL





LEGENDA	
	ÁREA DE INTERVENÇÃO - 29,60 m²

01 PLANTA DE SITUAÇÃO
ESCALA 1/200

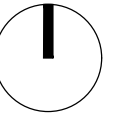

LEGENDA		
SÍMBOLO	MATERIAL	QTD.
	CONCRETO DESEMPOLADO COM PINTURA TINTA TERMOPLÁSTICA EXTRUDADA - COR BRANCA	22,40 m²
	PISO INTERTRAVADO VERMELHO	1,50 m²
	CONCRETO DESEMPOLADO COM PINTURA - COR AMARELA. ESTRUTURA COM 20CM DE ALTURA	2,93 m²
	COBERTURA VEGETAL	5,31 m²
	MINI-TACHÃO REFLETIVO "OLHO DE GATO"	29 UND.
	MEIO-FIO COM PINTURA AMARELA xxcm x15cm	7,44 m

02 PLANTA BAIXA GERAL
ESCALA 1/75

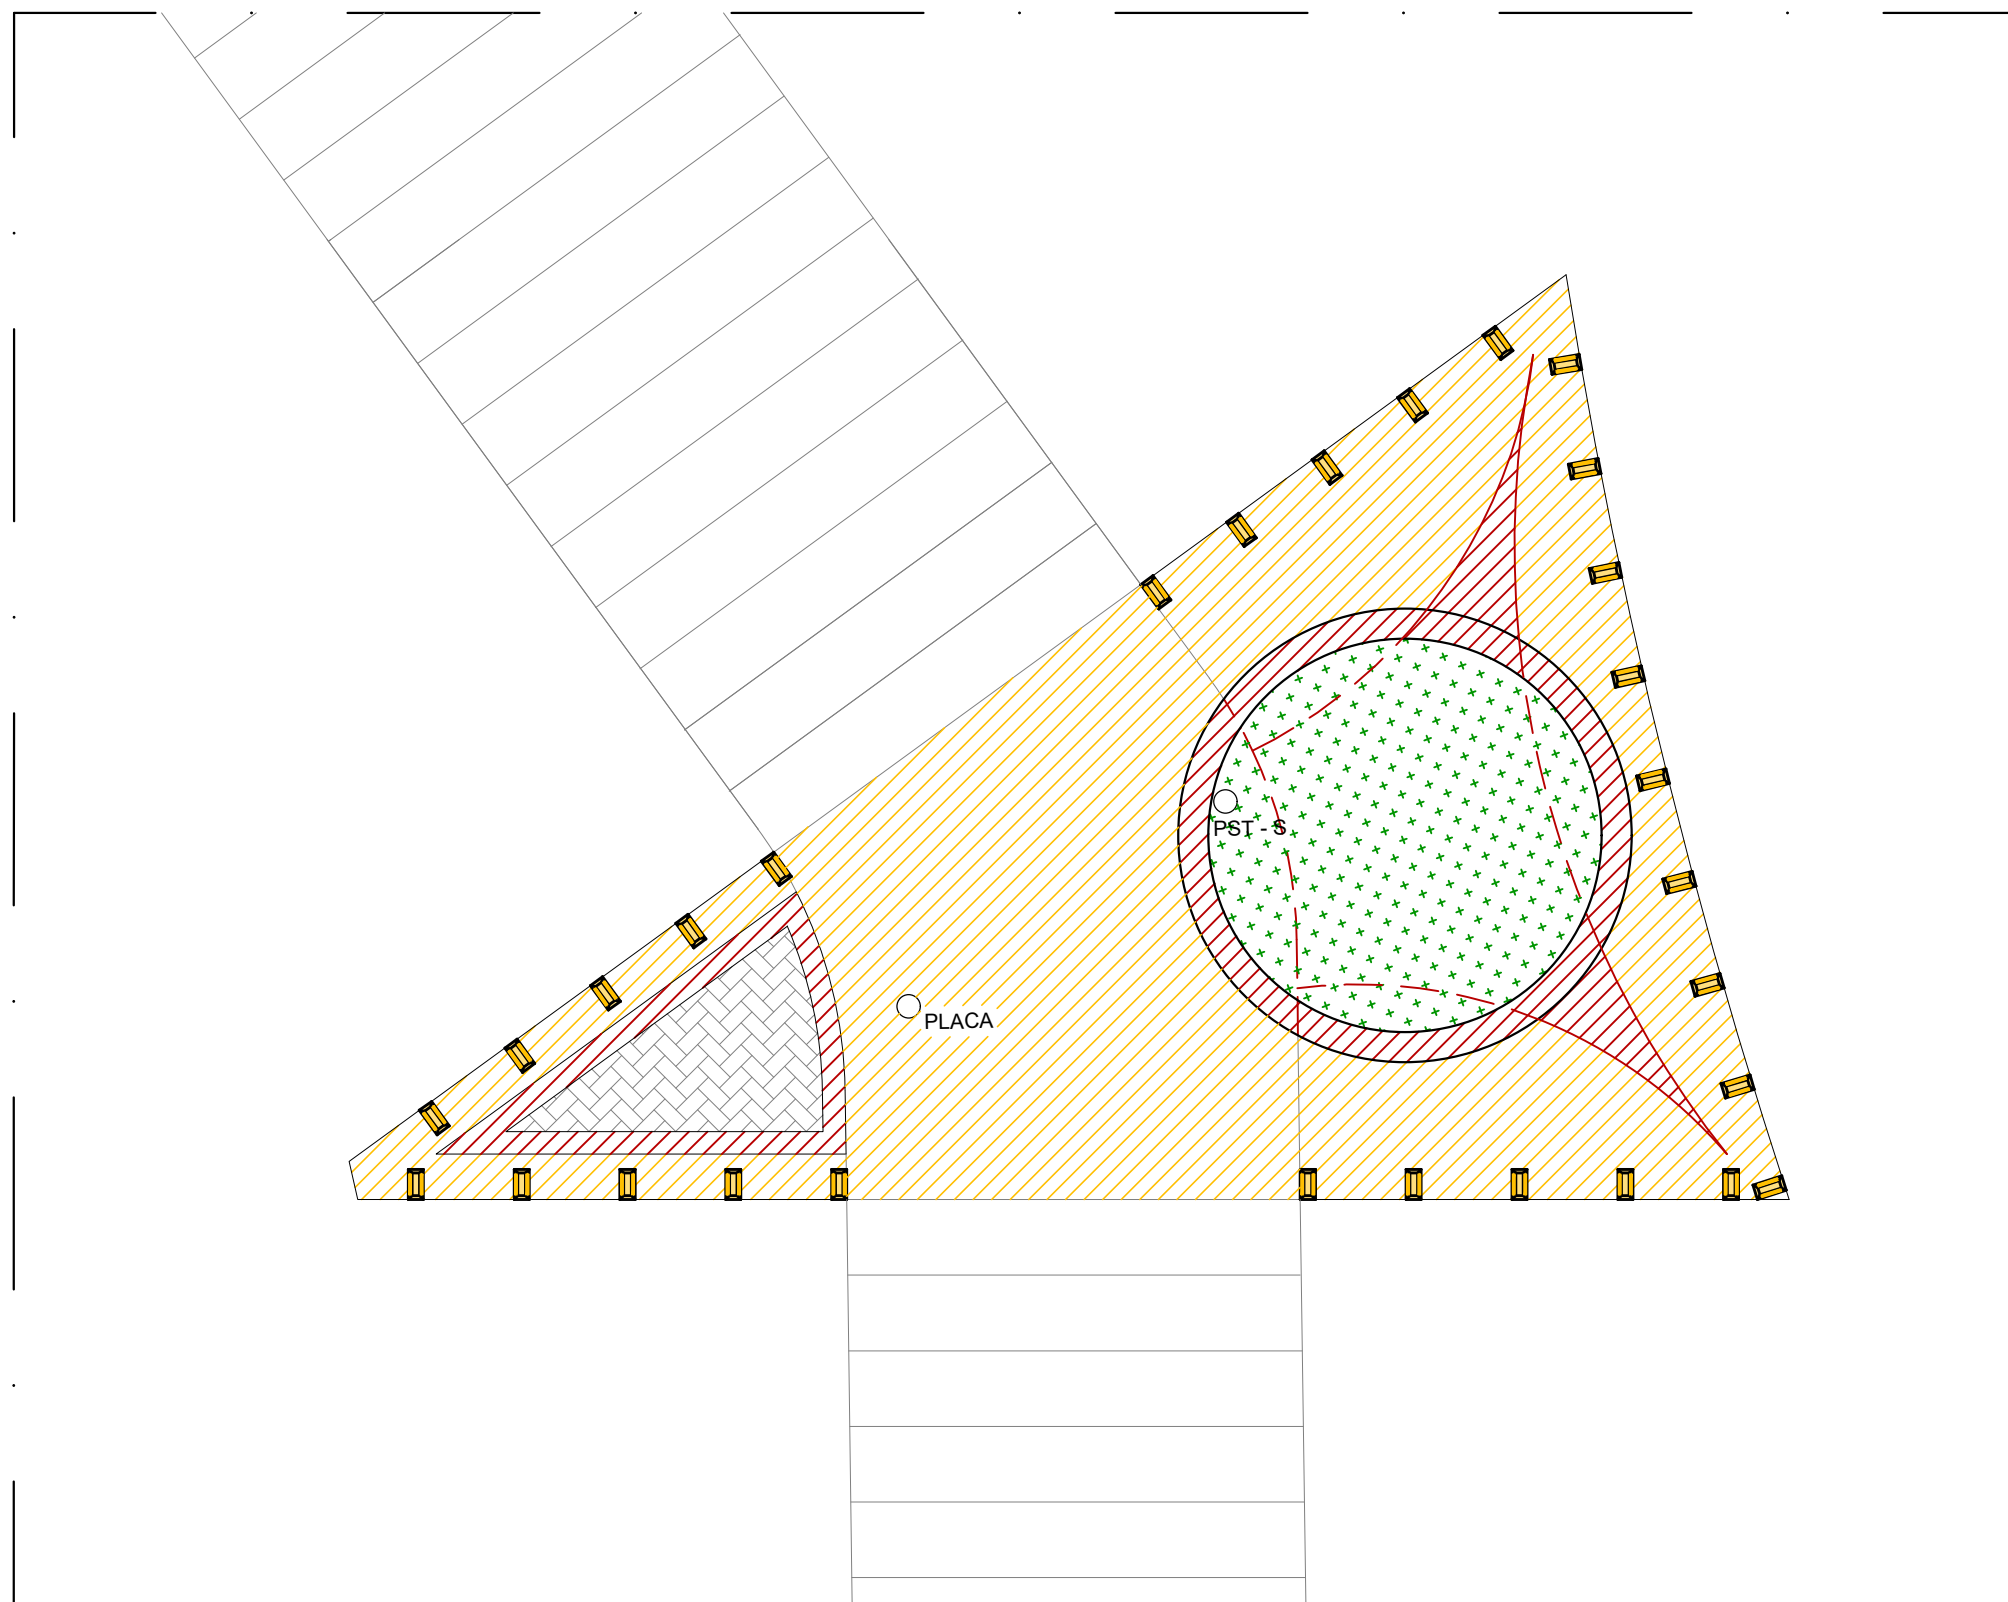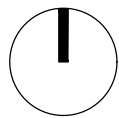

LEGENDA	
	CONSTRUIR
	PERMANECER

03 PLANTA BAIXA - DEMOLIR CONSTRUIR
ESCALA 1/50




TREVO (MURILÓPOLIS)

JHC
Prefeito de Maceió
MARCOS ANDRÉ VICTOR CAVALCANTE
Secretário Municipal de Desenvolvimento Territorial e Meio Ambiente
CÍCERO DUARTE DE ARAÚJO
Secretário Adjunto de Planejamento Urbano


Data:
JUNHO/2023
Escala: 1/50

Prancha:


03/08

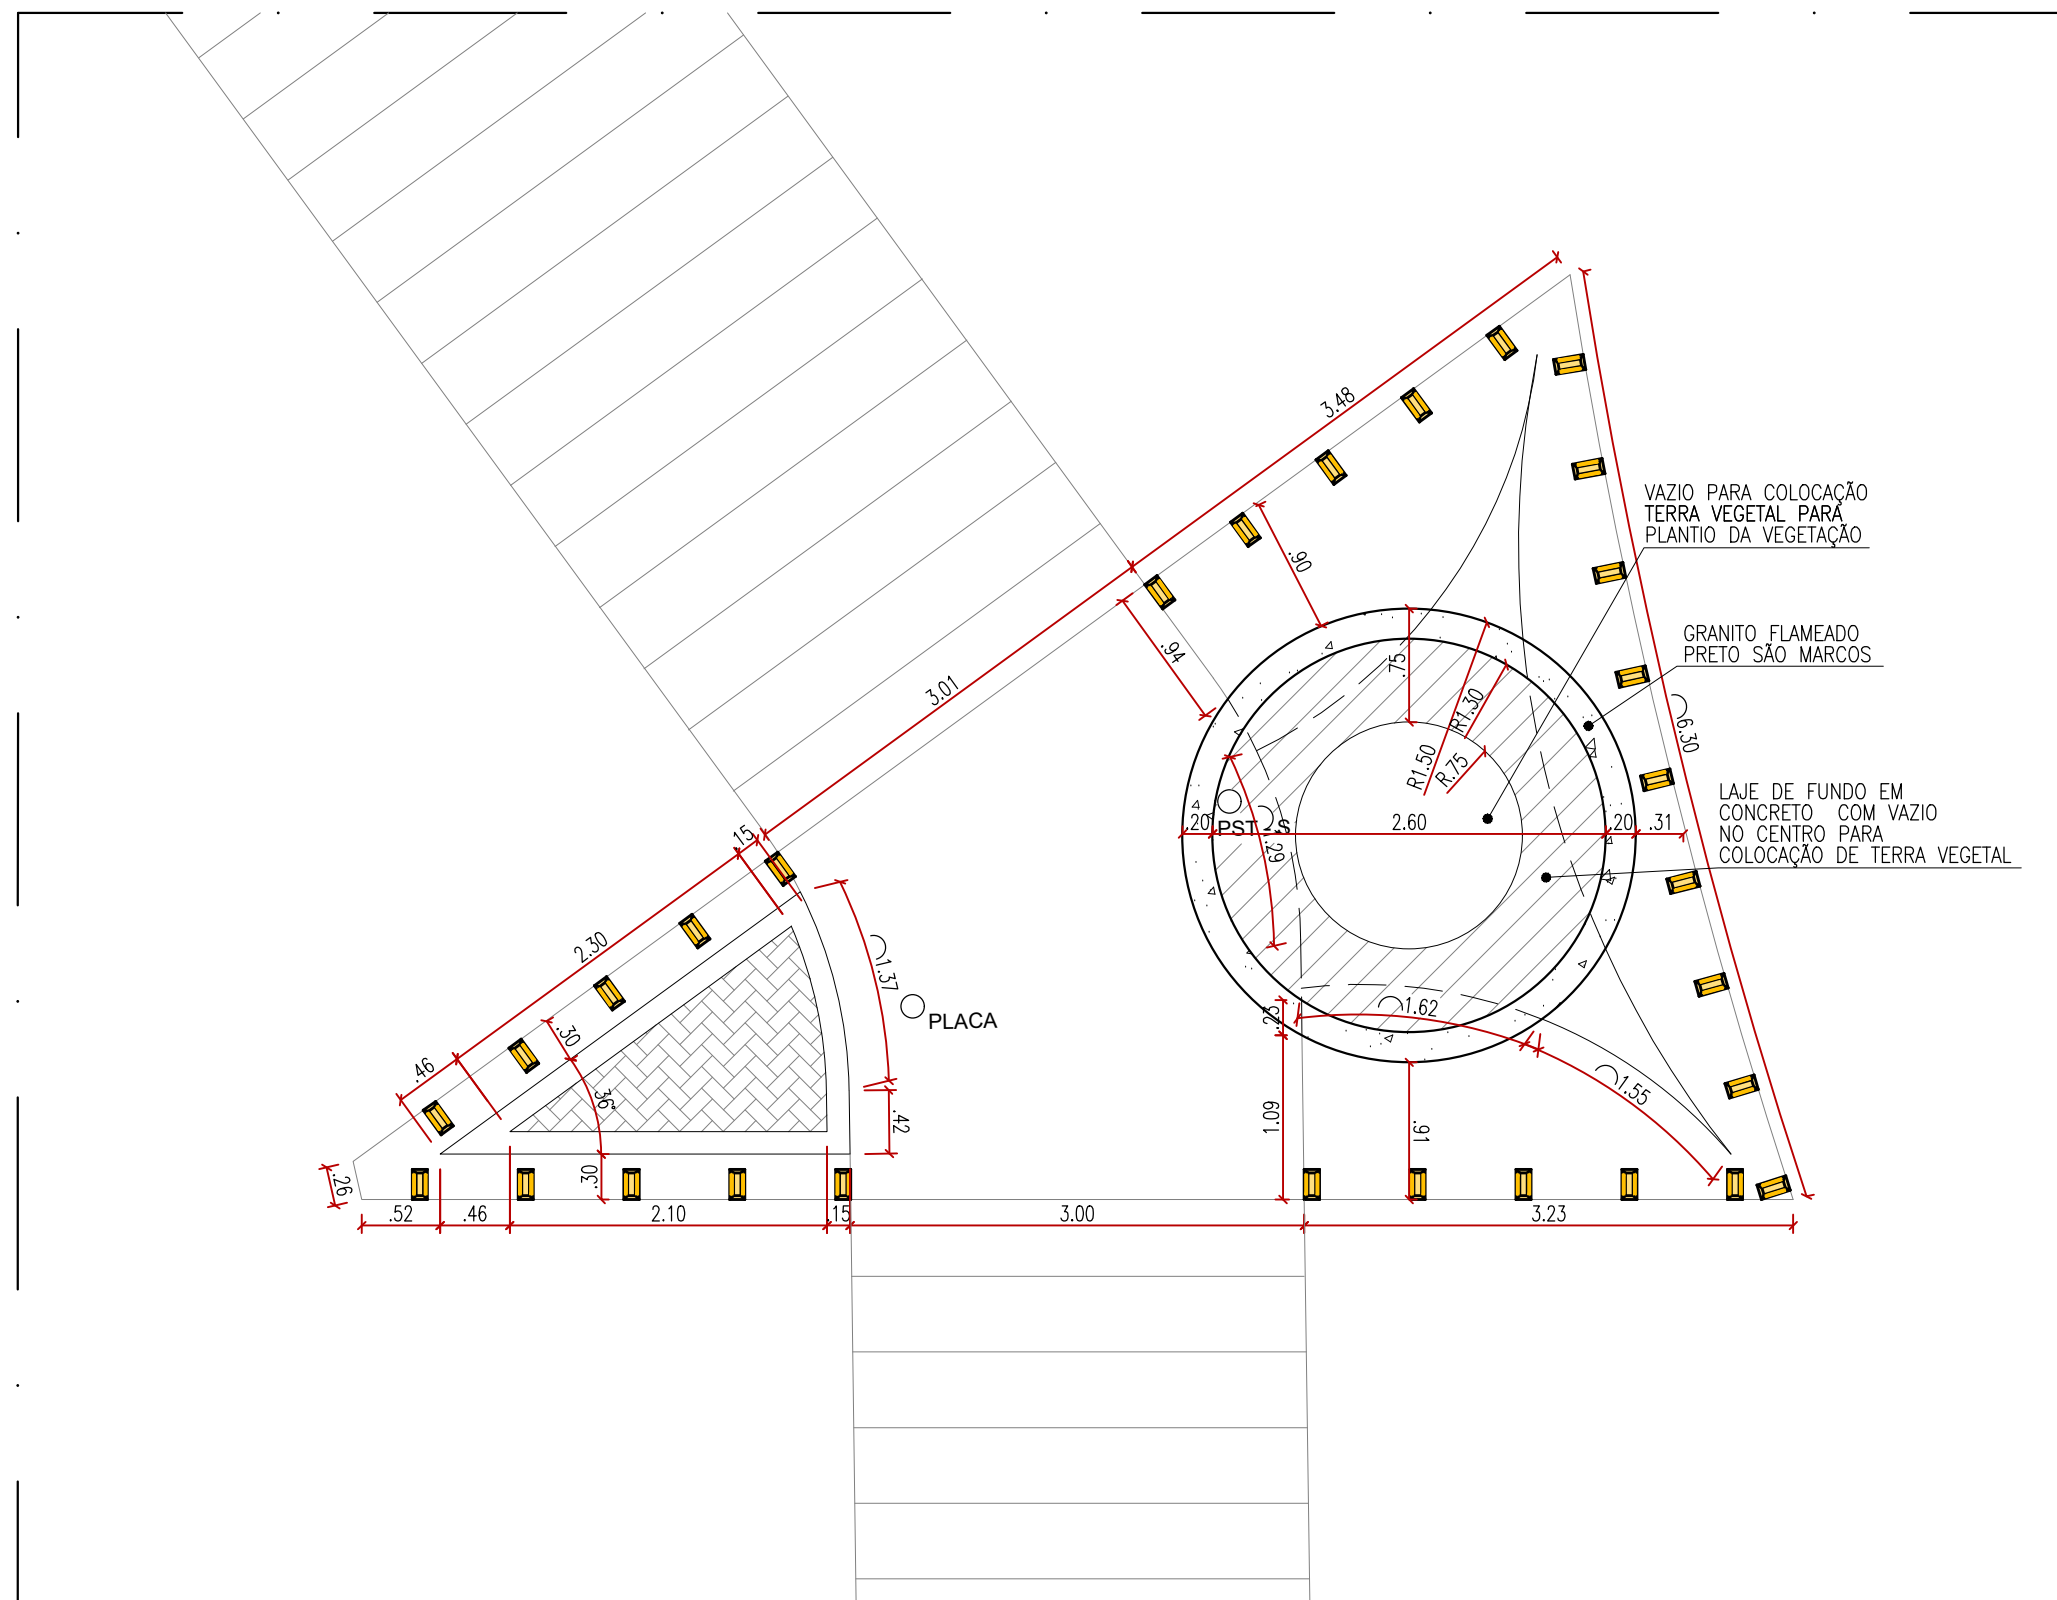


04 PLANTA BAIXA - COTADA
ESCALA 1/50

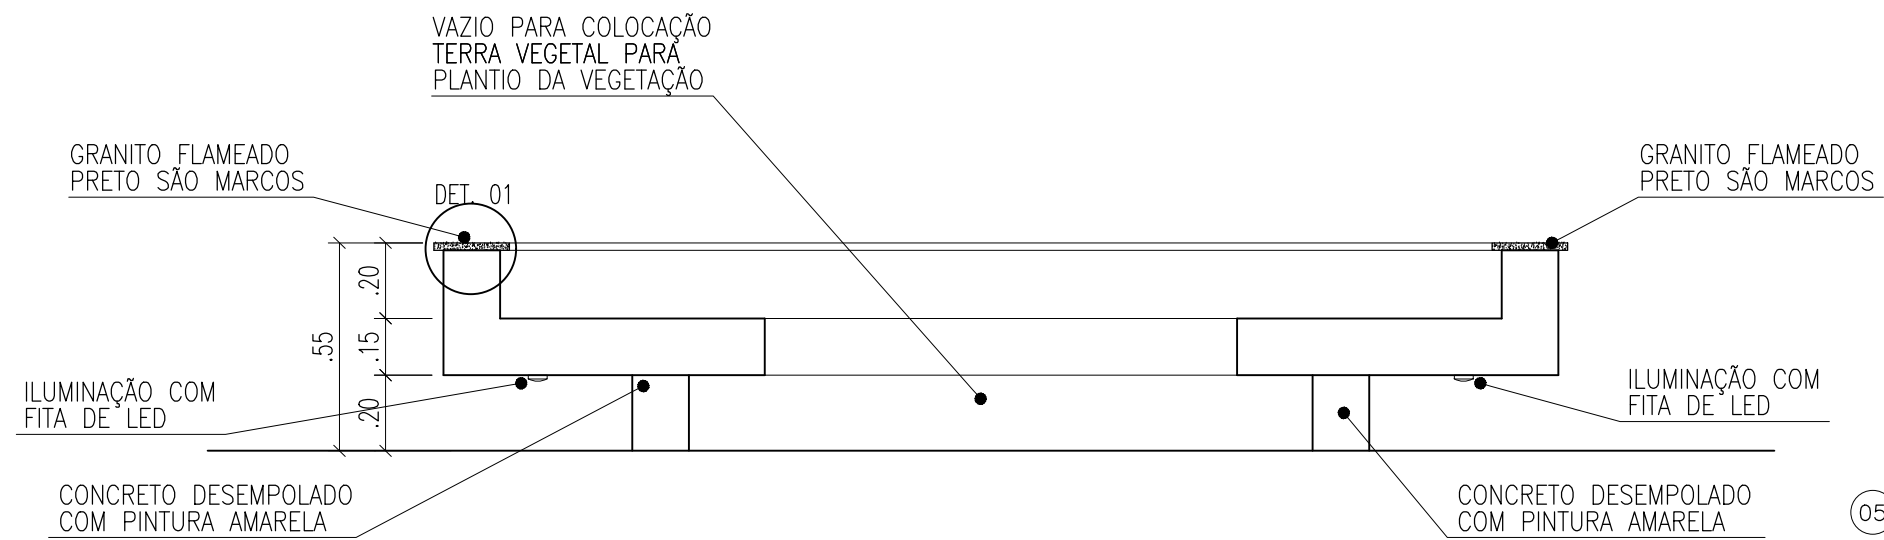



05 CORTE ESQUEMÁTICO
ESCALA 1/20

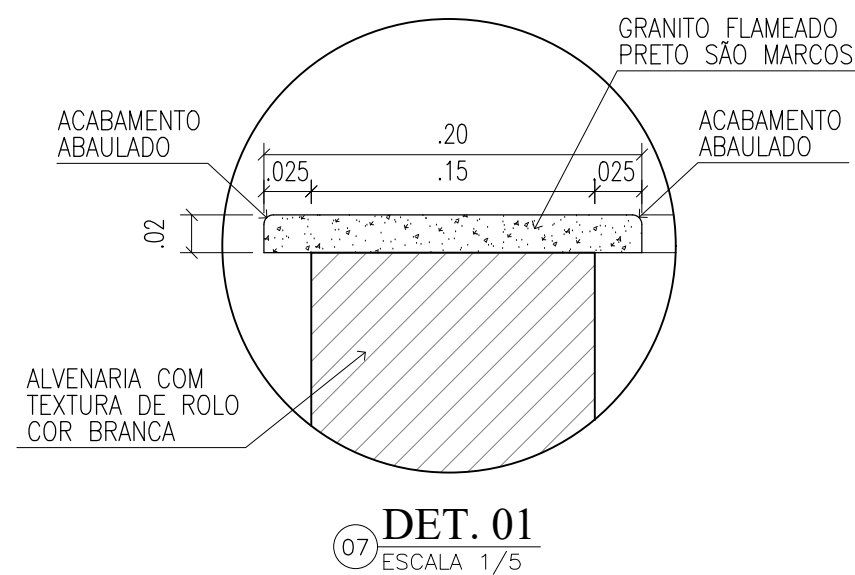

07 DET. 01
ESCALA 1/5

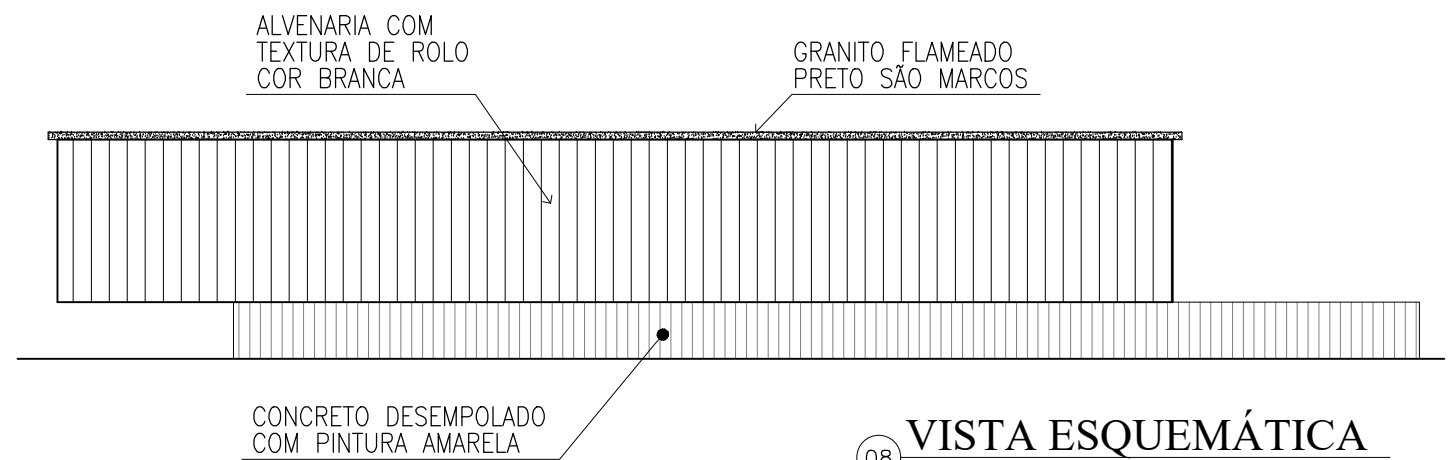


08 VISTA ESQUEMÁTICA
ESCALA 1/20

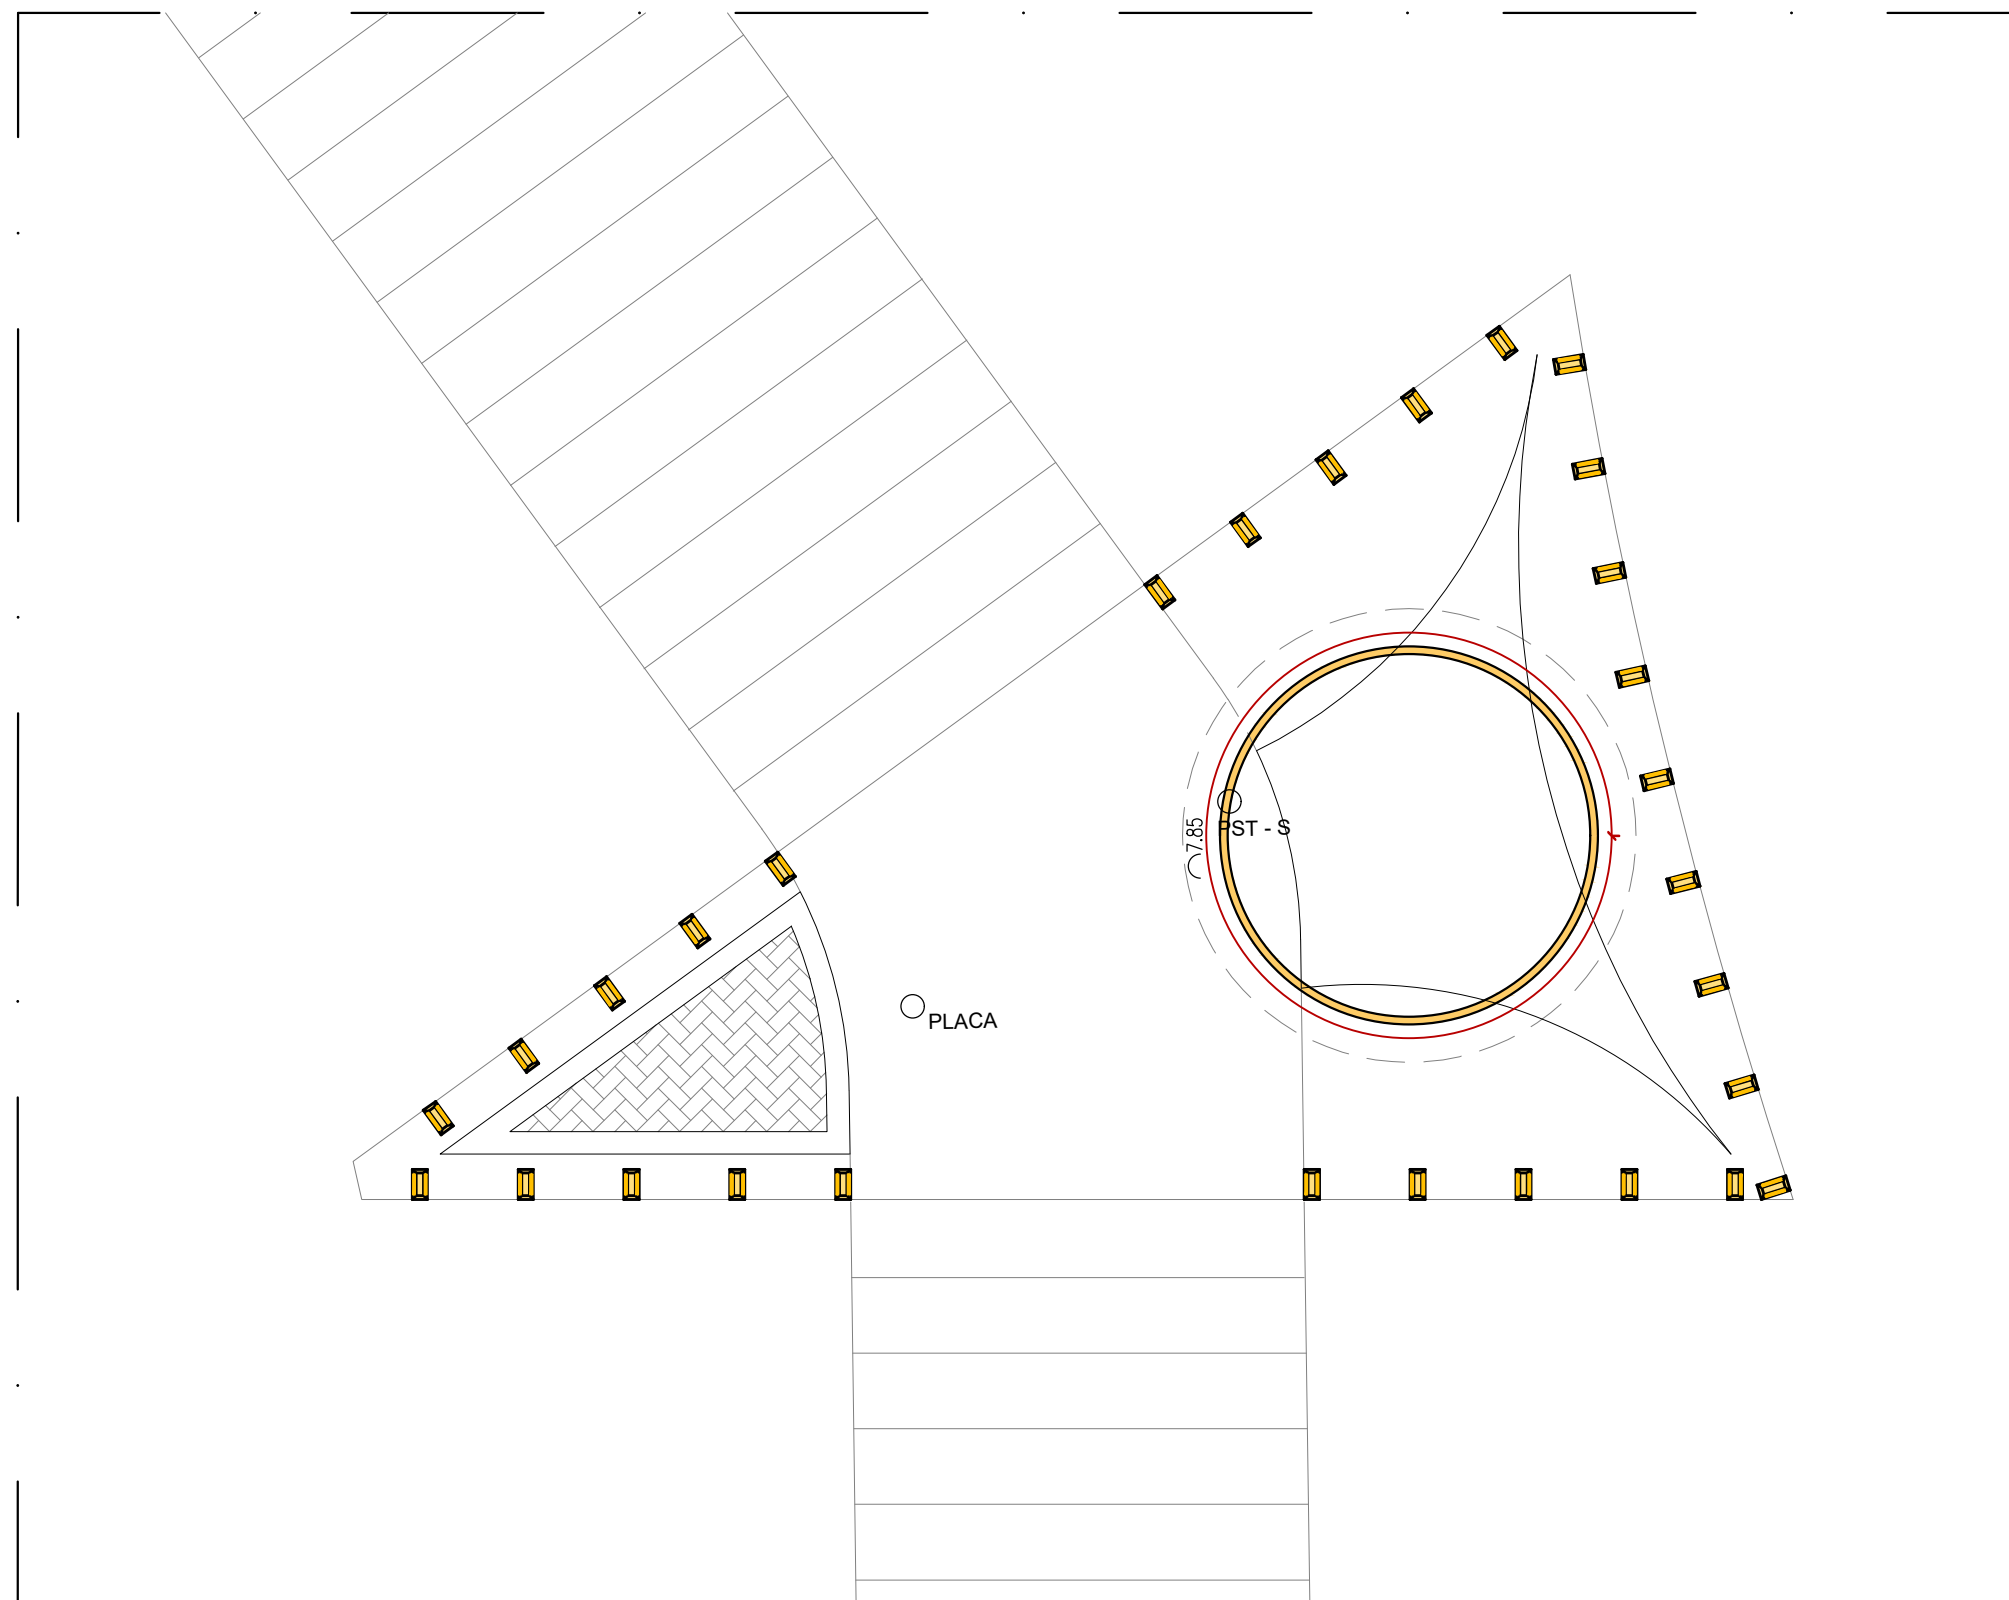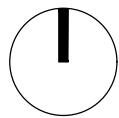

LEGENDA	
	FITA DE LED 10W 3000K

09 PLANTA BAIXA - LUMINOTÉCNICO
ESCALA 1/50

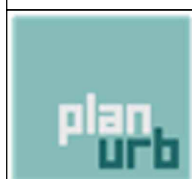


TREVO (MURILÓPOLIS)

JHC
Prefeito de Maceió
MARCOS ANDRÉ VICTOR CAVALCANTE
Secretário Municipal de Desenvolvimento Territorial e Meio Ambiente
CÍCERO DUARTE DE ARAÚJO
Secretário Adjunto de Planejamento Urbano

Data:
JUNHO/2023
Escala: 1/50


Prancha:


06/08

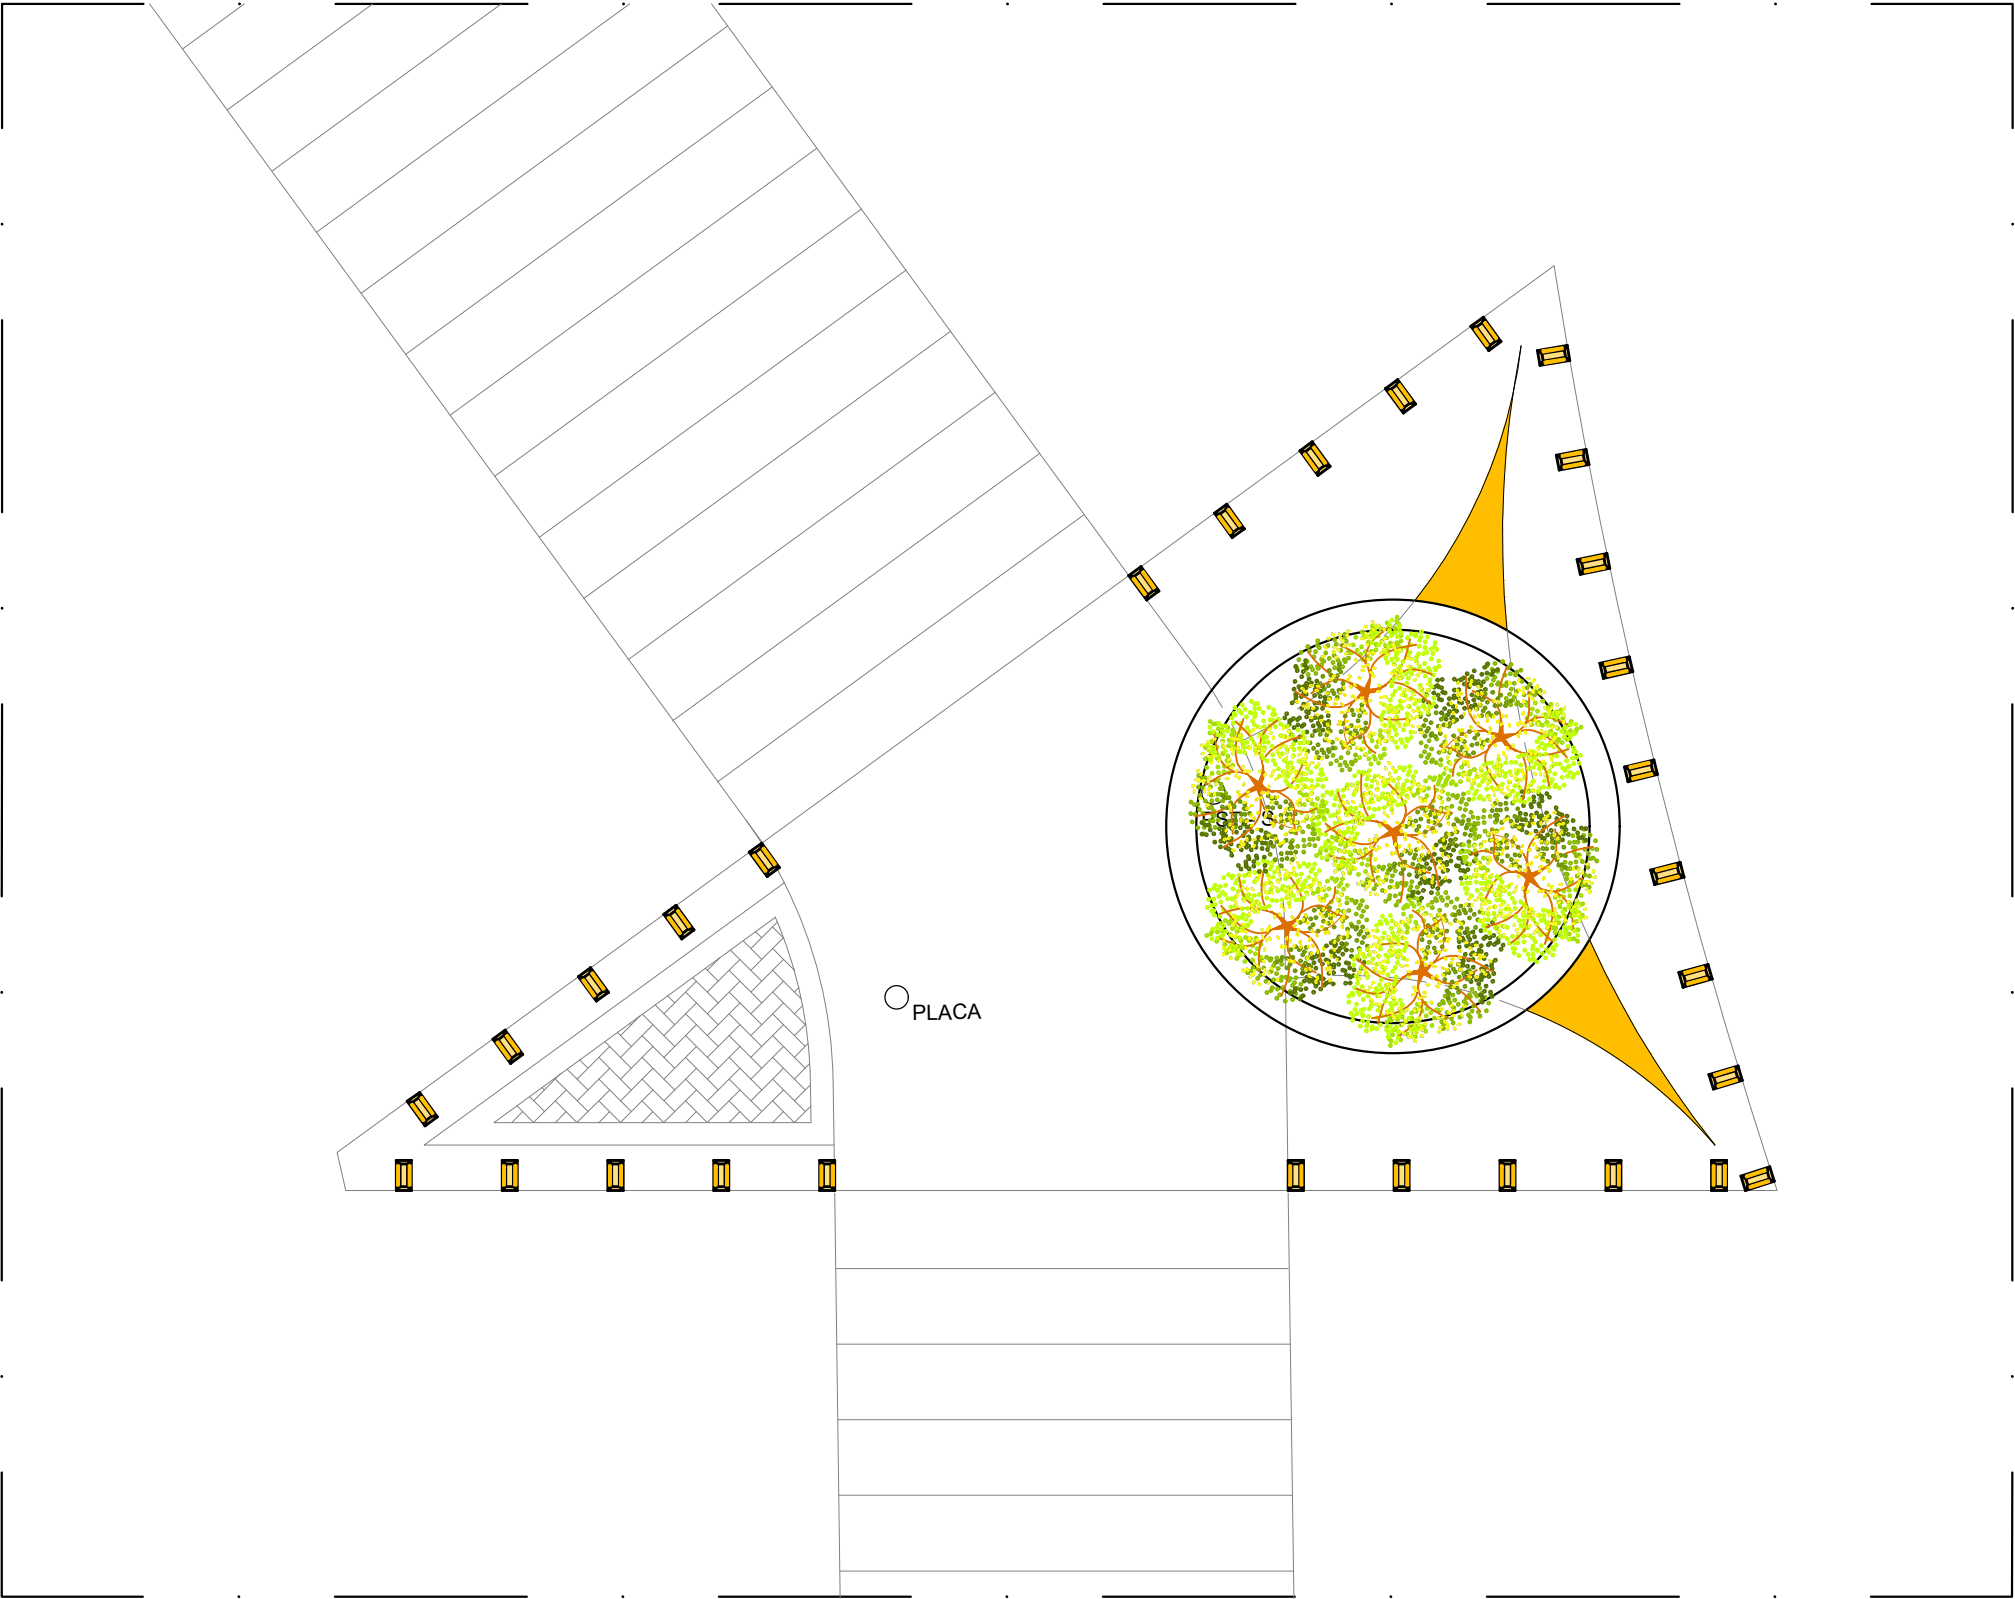

CÓD	SIMB.	NOME POPULAR	NOME CIENTÍFICO	PORTE (altura)	ESPAÇAMENTO	QUANT. (UN)
C1		Alamanda	Allamanda cathartica	20 cm ou superior	(25x25)cm	42

10 PLANTA BAIXA - COBERTURA VEGETAL
ESCALA 1/50

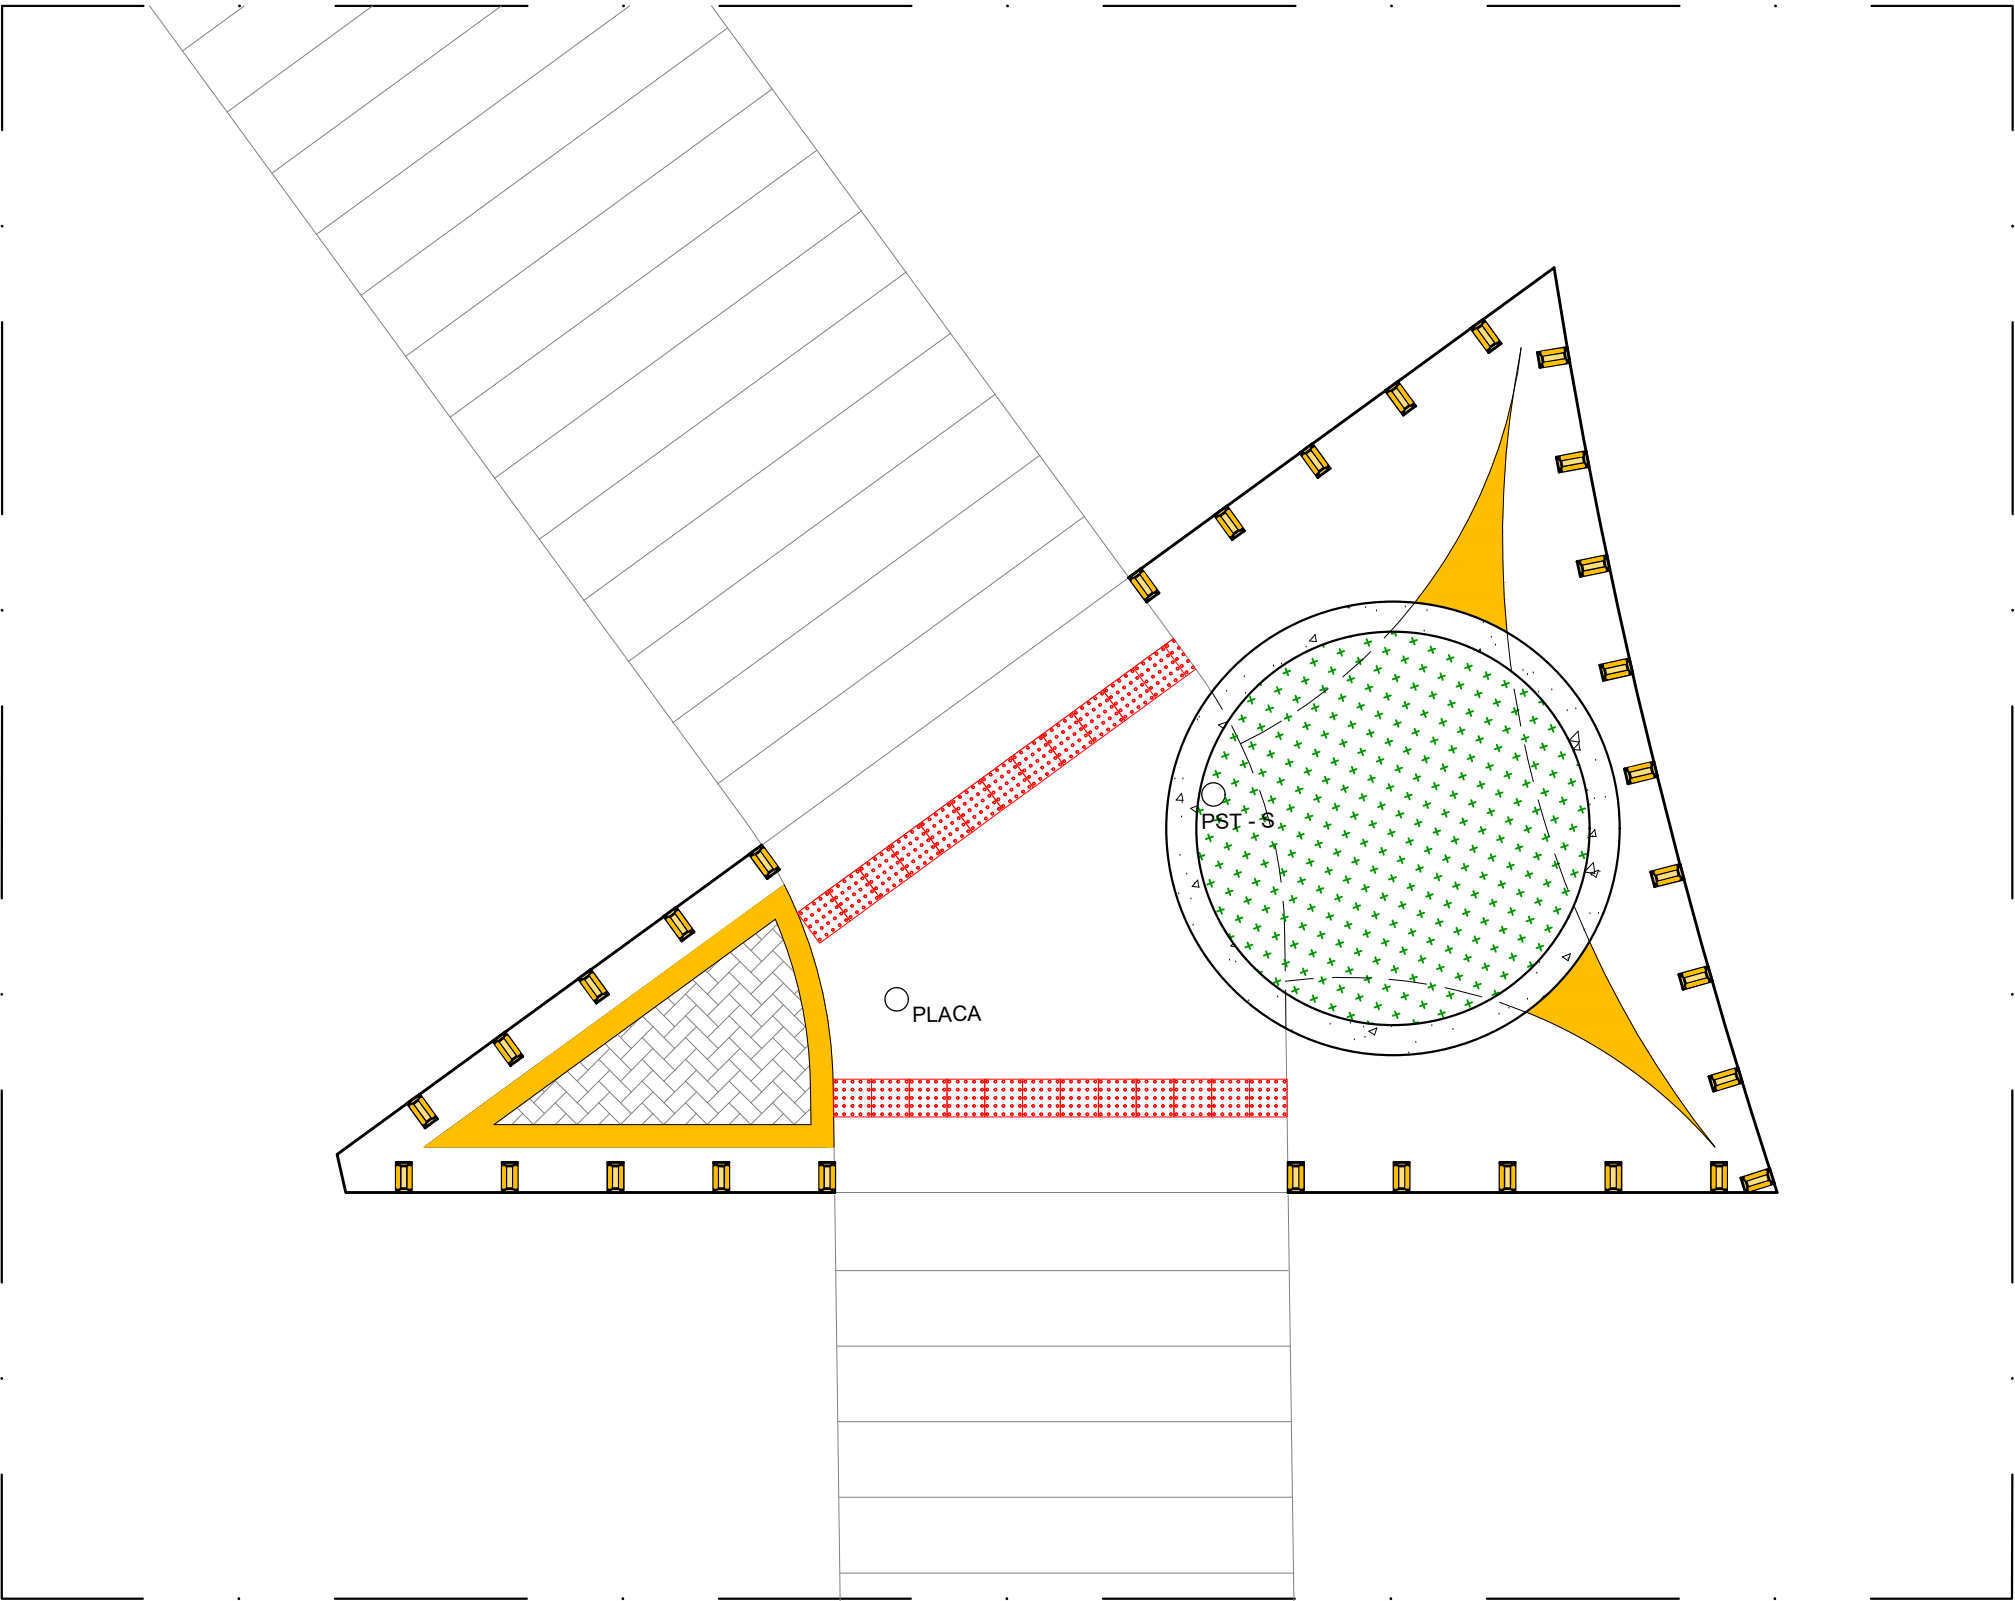

LEGENDA	
	Piso tátil de alerta vermelho 25x25 cm - 22 unidades

11 PLANTA DE ACESSIBILIDADE
ESCALA 1/50