

PLANTA BAIXA - SITUAÇÃO
ESCALA 1/200

TREVO
(JATIÚCA - PRÓXIMO AO G BARBOSA)

JHC
Prefeito de Maceió
MARCOS ANDRÉ VITOR CAVALCANTE
Secretário Municipal de Meio Ambiente e Urbanismo
CÍCERO DUARTE DE ARAÚJO
Secretário Adjunto de Planejamento Urbano

Data:
JUN/2023
Escala: 1/200

Prancha:

01/08



IMAGEM ATUAL



LEGENDA:

■ PERMANECER	■ RETIRAR	■ ACRESCENTAR
--------------	-----------	---------------

PLANTA BAIXA - REFORMA
ESCALA 1/100

TREVO
(JATIÚCA - PRÓXIMO AO G BARBOSA)

JHC
Prefeito de Maceió
MARCOS ANDRÉ VITOR CAVALCANTE
Secretário Municipal de Meio Ambiente e Urbanismo
CÍCERO DUARTE DE ARAÚJO
Secretário Adjunto de Planejamento Urbano

Data:
JUN/2023
Escala: 1/100

Prancha:

02/08



PLANTA BAIXA - PISO
ESCALA 1/100

LEGENDA		
SÍMBOLO	MATERIAL	QTD.
	PINTURA TINTA TERMOPLÁSTICA EXTRUDADA - COR BRANCA	6,88 m²
	CONCRETO DESEMPOLADO	44,48 m²
	PISO INTERTRAVADO VERMELHO	55,30 m²
	PISO MOSAICO DE GRANITO VERMELHO VENTURA	9,62 m²
	COBERTURA VEGETAL	35,25 m²
	MEIO-FIO COM PINTURA AMARELA xxcm x15cm	76,64 m

TREVO
(JATIÚCA - PRÓXIMO AO G BARBOSA)

JHC
Prefeito de Maceió
MARCOS ANDRÉ VITOR CAVALCANTE
Secretário Municipal de Meio Ambiente e Urbanismo
CÍCERO DUARTE DE ARAÚJO
Secretário Adjunto de Planejamento Urbano

Data: JUN/2023
Escala: 1/100
Prancha: 03/08



+0.00

+0.00

+0.15

FAIXA DE PEDESTRE
ELEVADA

+0.15

+0.15

+0.15

+0.15

+0.00

+0.15

+0.00

+0.15

PLANTA BAIXA - COTADA

ESCALA 1/100

TREVO

(JATIÚCA - PRÓXIMO AO G BARBOSA)

JHC

Prefeito de Maceió

MARCOS ANDRÉ VITOR CAVALCANTE

Secretário Municipal de Meio Ambiente e Urbanismo

CÍCERO DUARTE DE ARAÚJO

Secretário Adjunto de Planejamento Urbano


Data:

JUN/2023


Escala: 1/100

Prancha:


04/08

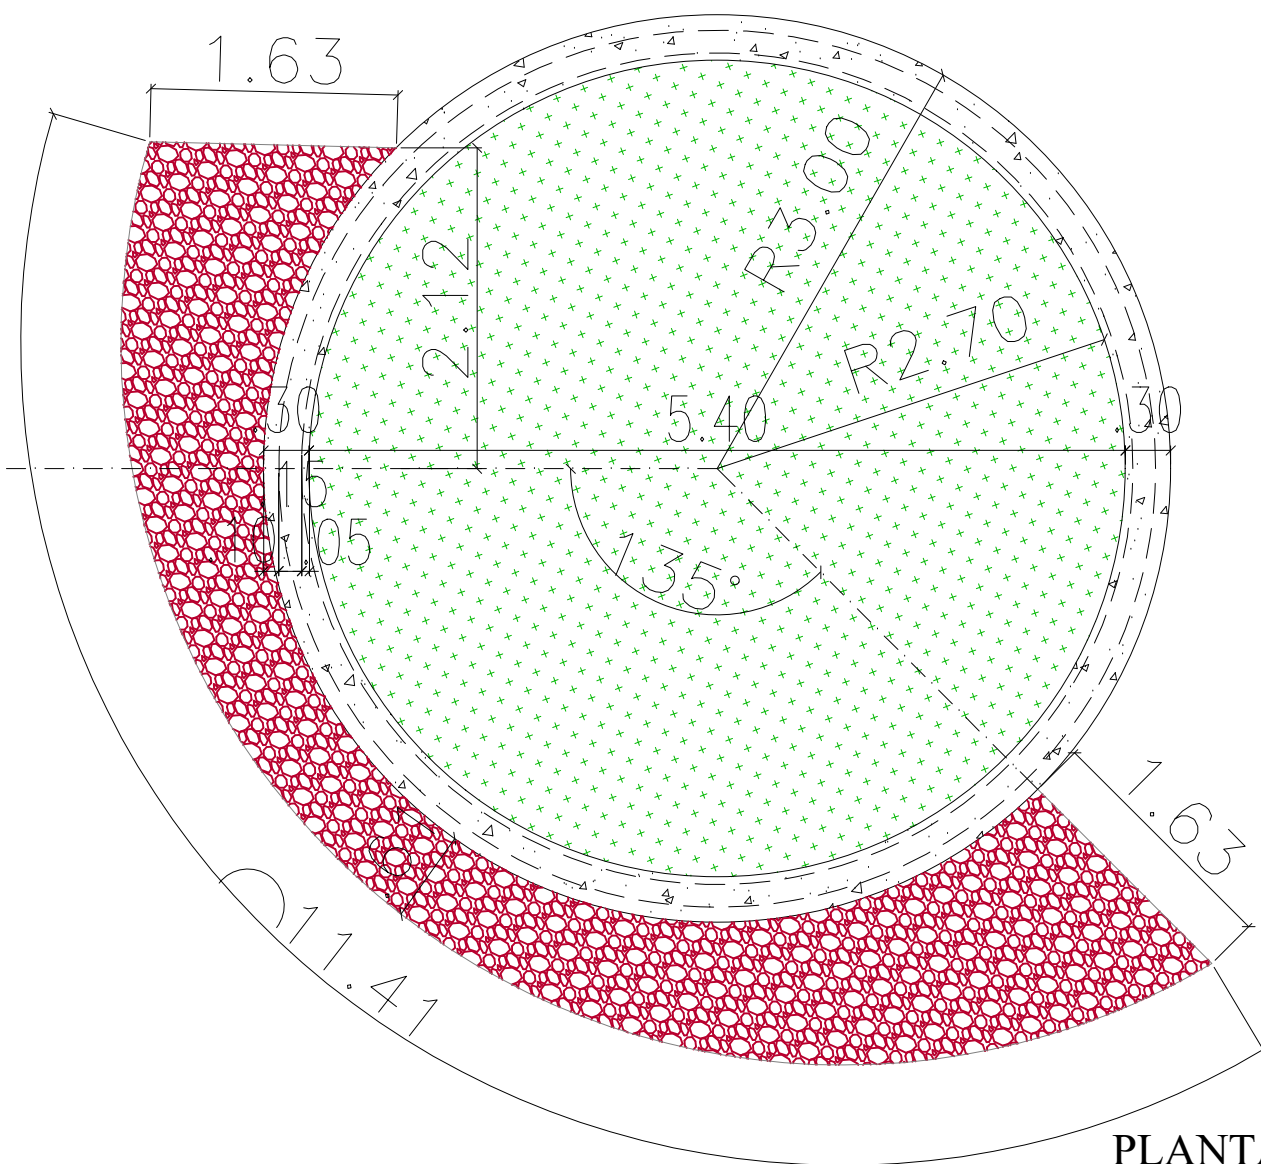


**PLANTA BAIXA
JARDINEIRA 01**
ESCALA 1/50

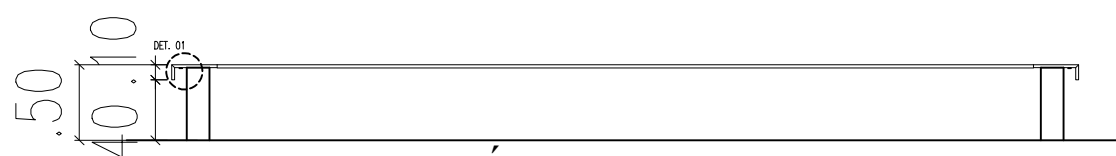


**CORTE ESQUEMÁTICO
JARDINEIRA 01**
ESCALA 1/50

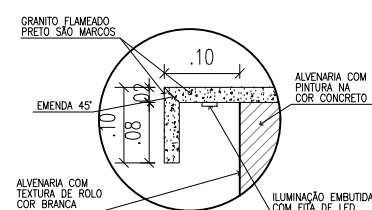


**DETALHE 01
JARDINEIRA 01**
ESCALA 1/5

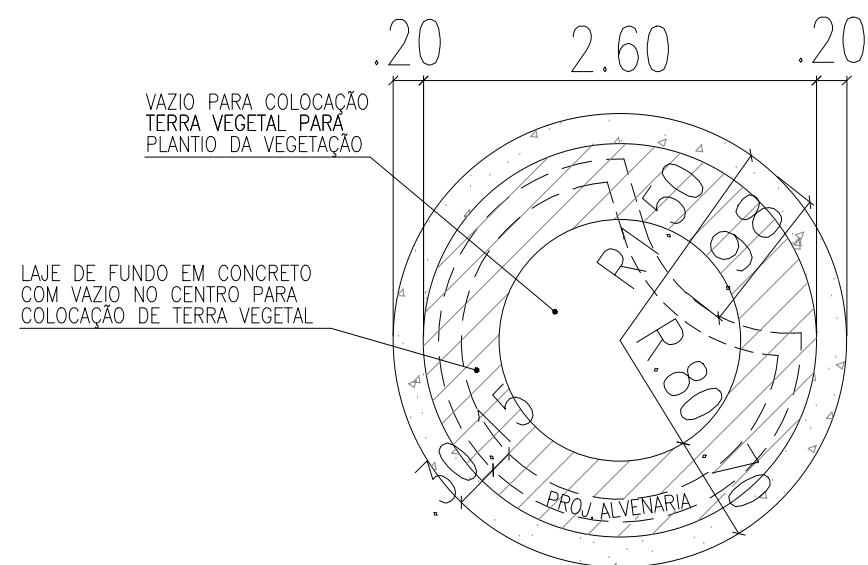

**PLANTA BAIXA
JARDINEIRA 02**
ESCALA 1/50

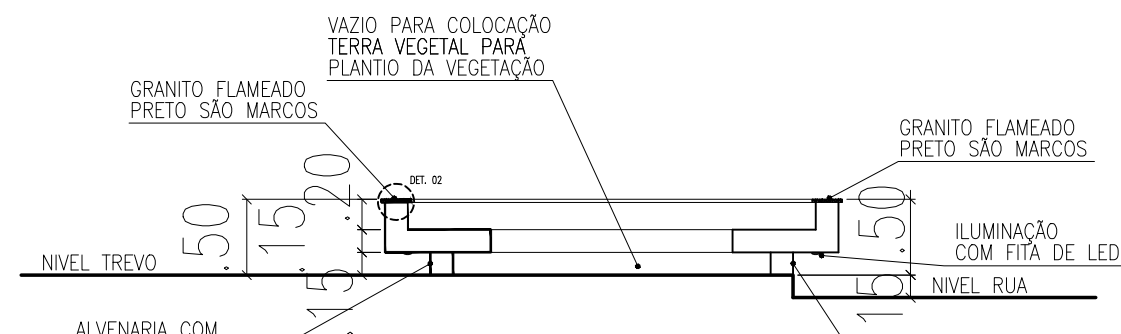

**CORTE ESQUEMÁTICO
JARDINEIRA 02**
ESCALA 1/50

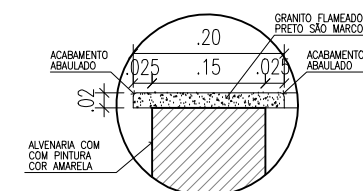

**DETALHE 02
JARDINEIRA 02**
ESCALA 1/5


TREVO
(JATIÚCA - PRÓXIMO AO G BARBOSA)

JHC
Prefeito de Maceió
MARCOS ANDRÉ VITOR CAVALCANTE
Secretário Municipal de Meio Ambiente e Urbanismo
CÍCERO DUARTE DE ARAÚJO
Secretário Adjunto de Planejamento Urbano

Data:
JUN/2023
Escala: Indicada

Prancha:


05/08

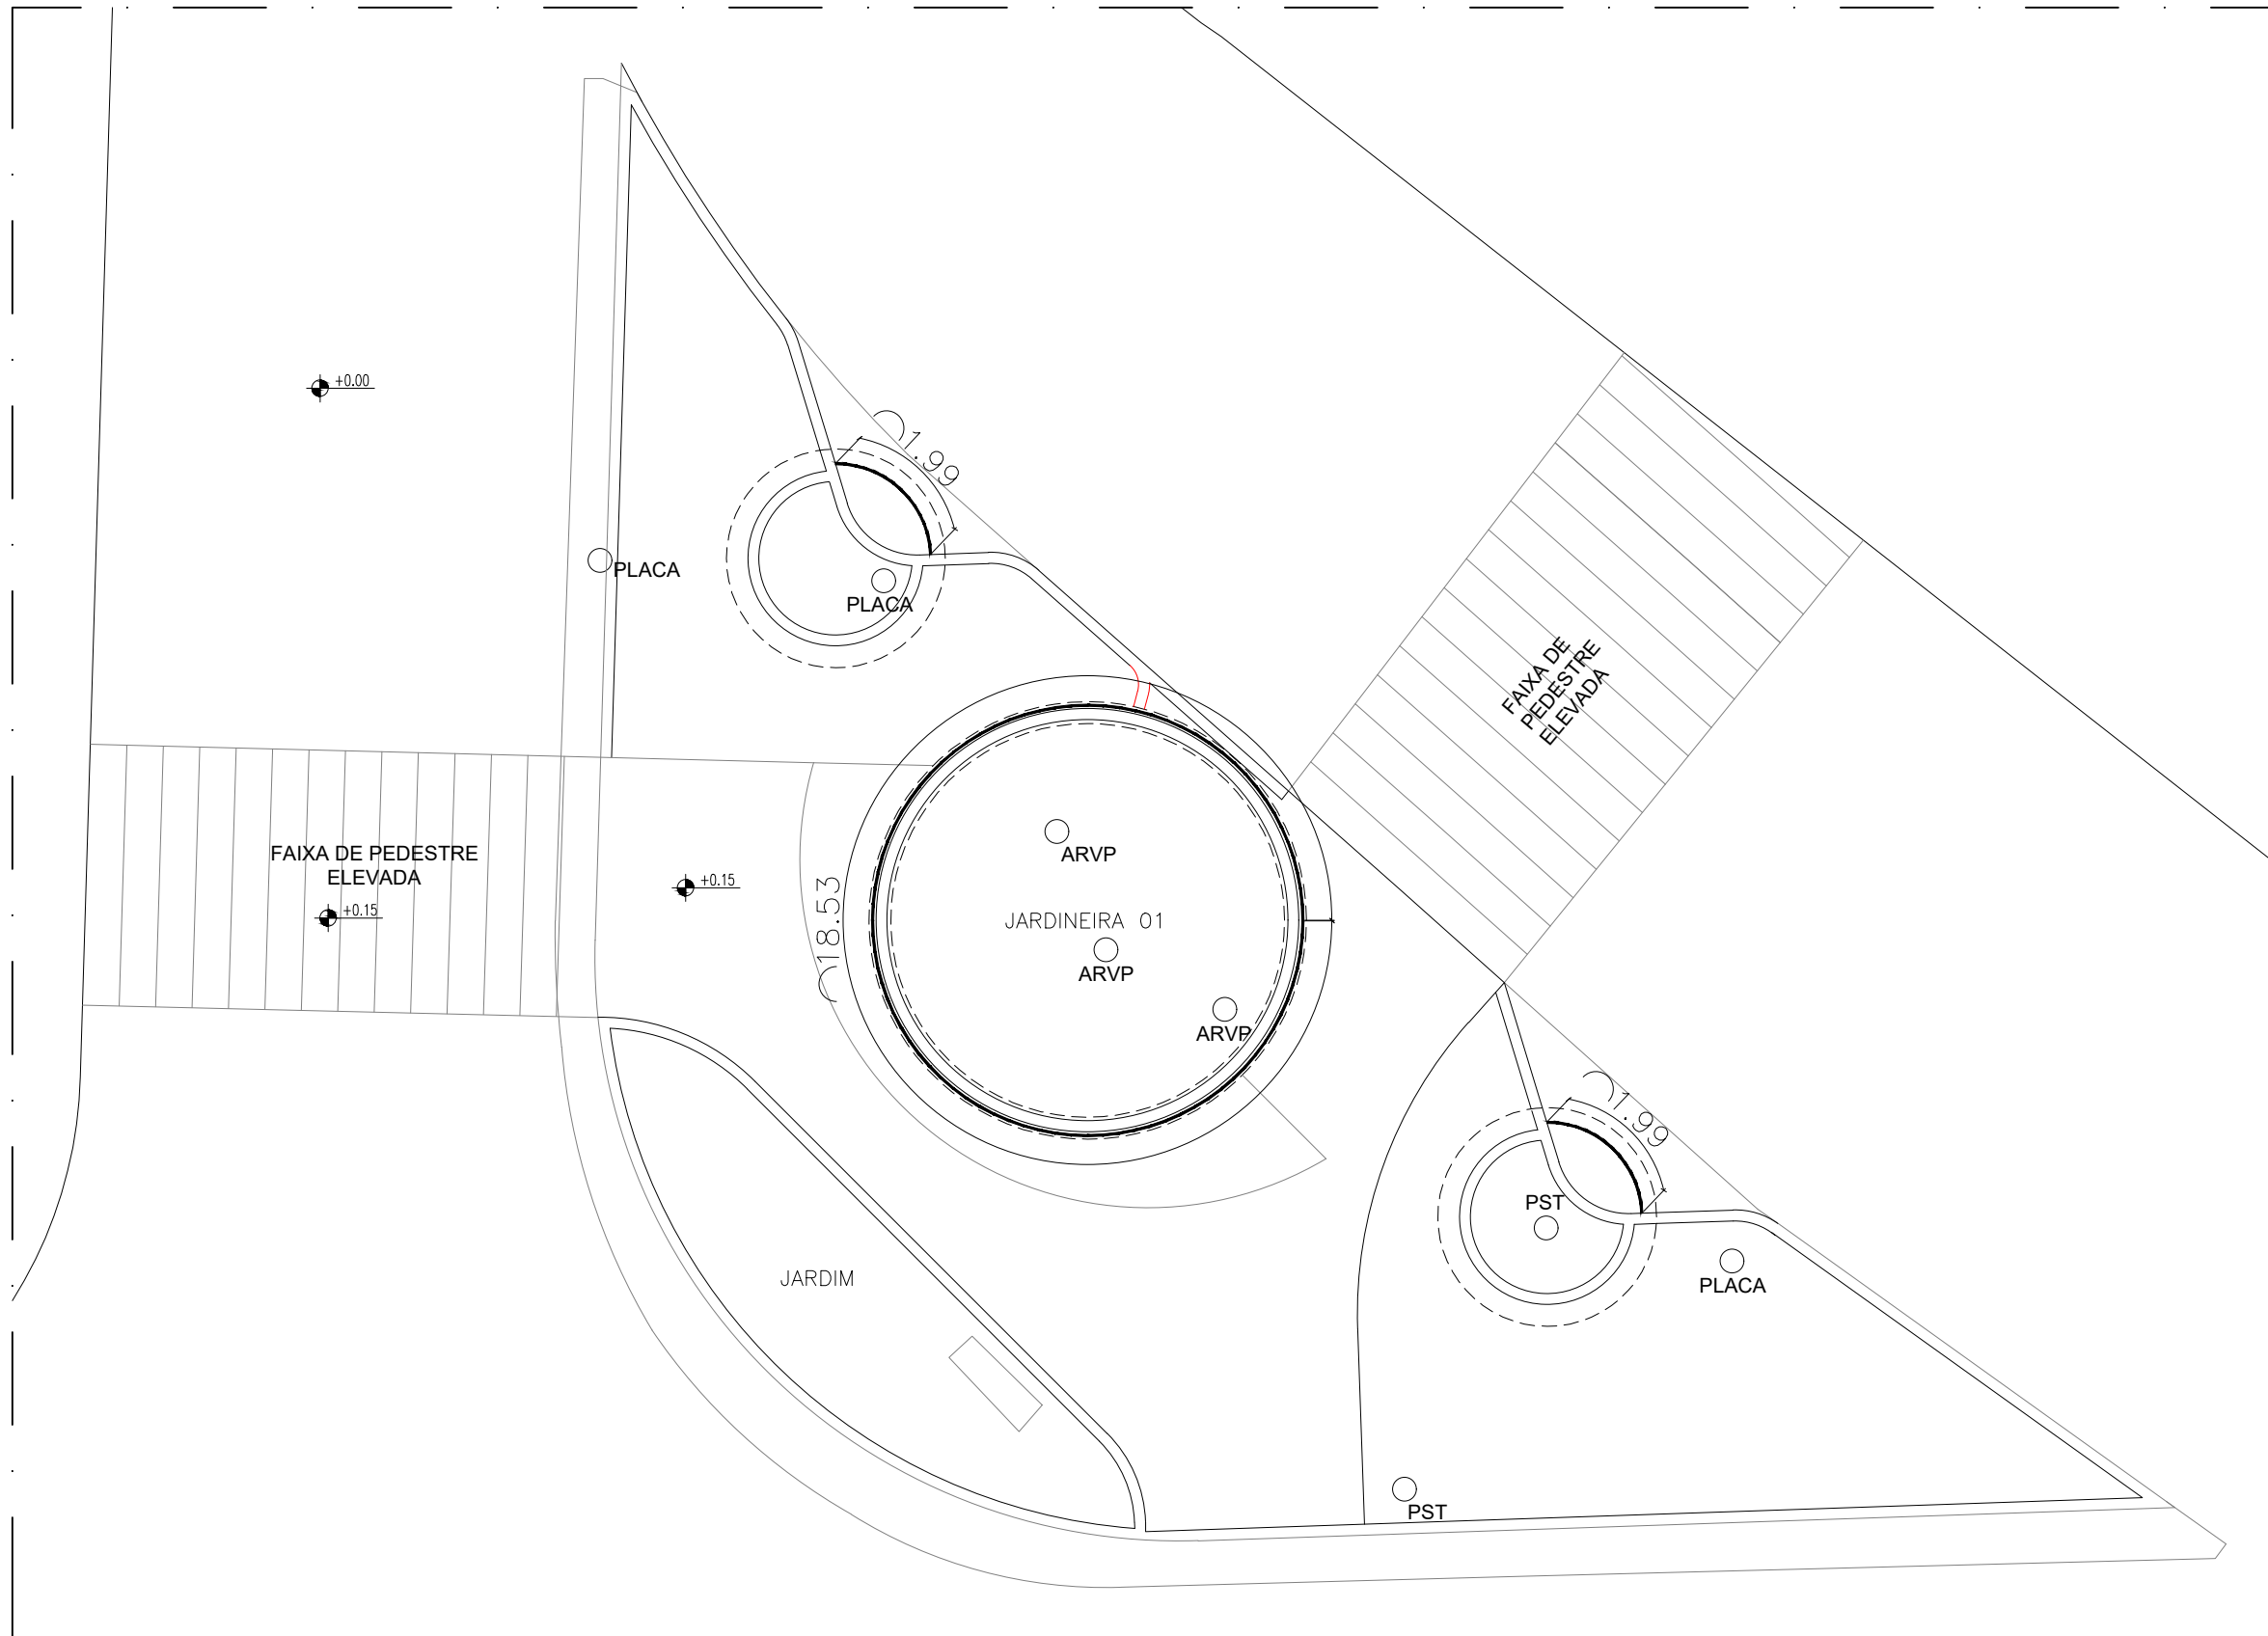

PLANTA BAIXA - LUMINOTÉCNICO
ESCALA 1/100

LEGENDA	
—	FITA LED 10W 3000K



CÓD	SIMB.	NOME POPULAR	NOME CIENTÍFICO	PORTE (altura)	ESPAÇAMENTO	QUANT. (UN)
C1		Alamanda	<i>Allamanda cathartica</i>	20 cm ou superior	(25x25)cm	270

PLANTA BAIXA - COBERTURA VEGETAL
ESCALA 1/100


TREVO
(JATIÚCA - PRÓXIMO AO G BARBOSA)

JHC
Prefeito de Maceió
MARCOS ANDRÉ VITOR CAVALCANTE
Secretário Municipal de Meio Ambiente e Urbanismo
CÍCERO DUARTE DE ARAÚJO
Secretário Adjunto de Planejamento Urbano

Data:
JUN/2023
Escala: 1/100

Prancha:

07/08

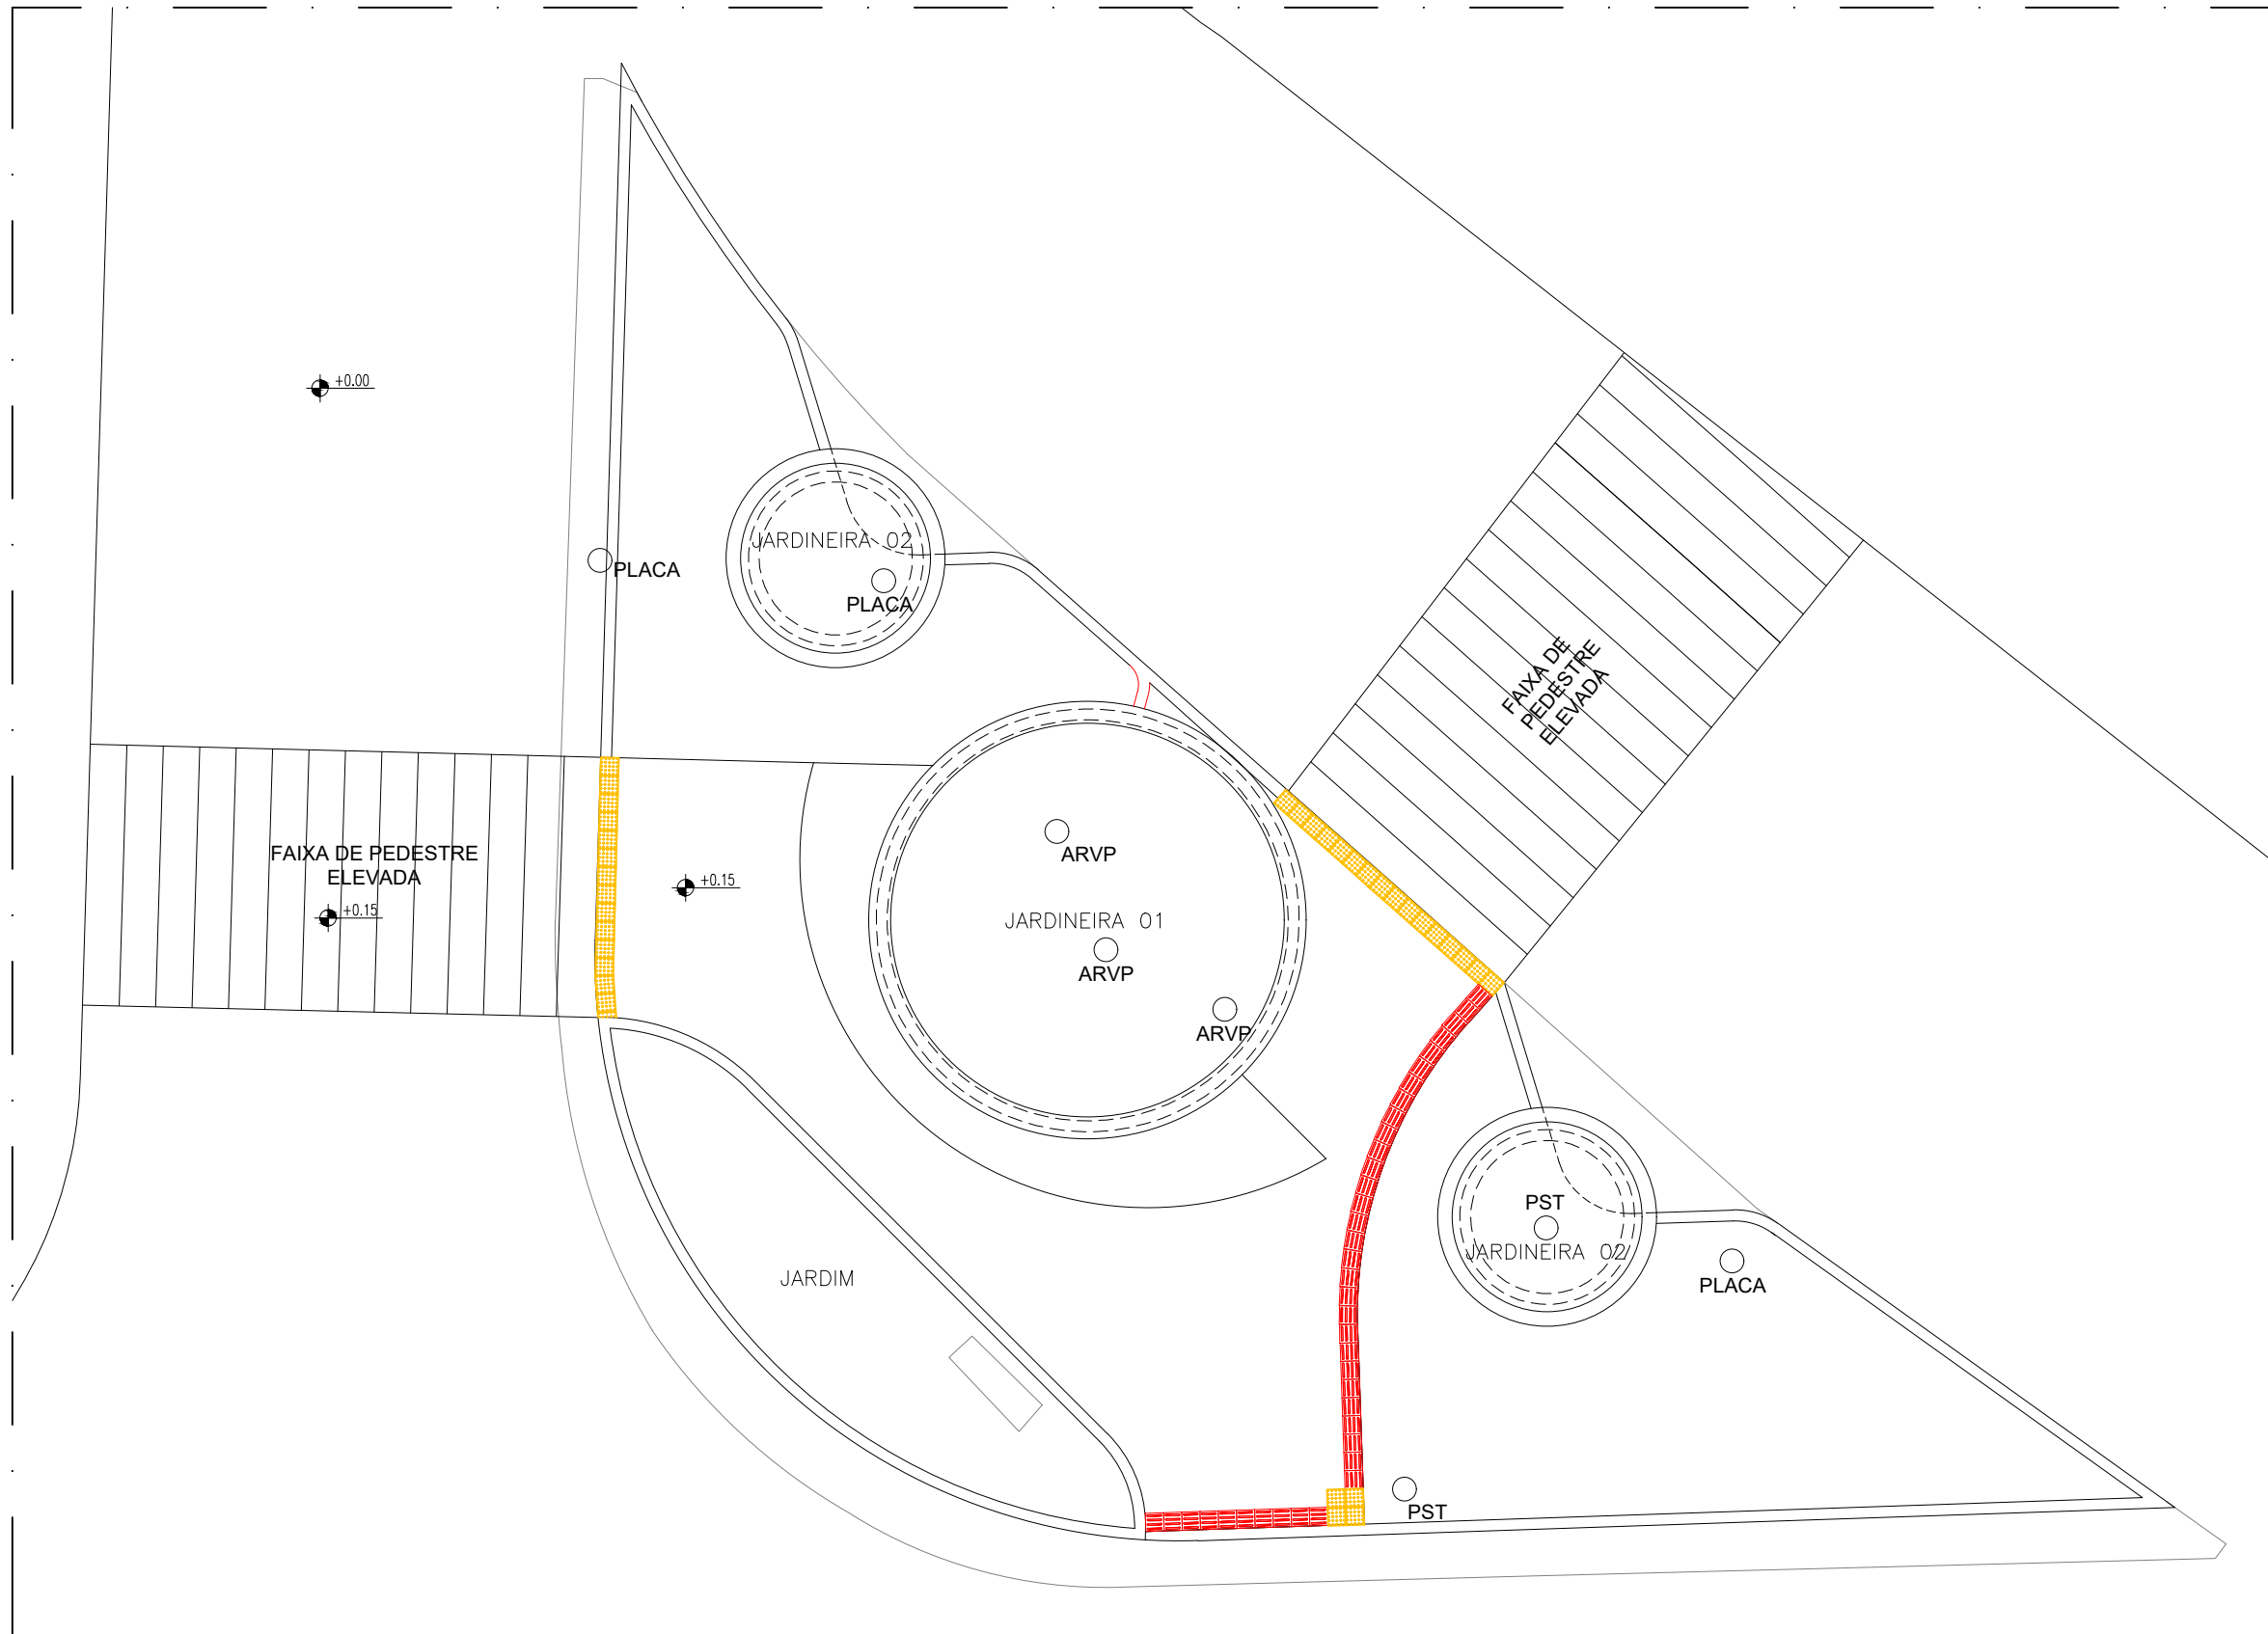

PLANTA DE ACESSIBILIDADE
ESCALA 1/100

LEGENDA	
	Piso tátil de alerta vermelho 25x25 cm - 46 unidades
	Piso tátil direcional vermelho 25x25 cm - 66 unidades