


01 PLANTA DE SITUAÇÃO
ESCALA 1/1000

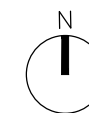

02 PLANTA DE SITUAÇÃO
ESCALA 1/4000



IMAGEM ATUAL
TREVO 01



IMAGEM ATUAL
TREVO 02



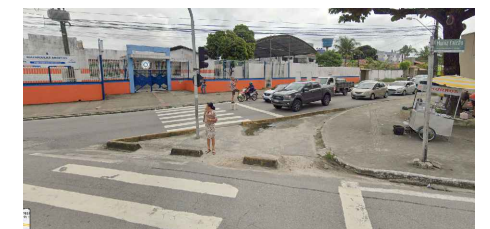


IMAGEM ATUAL
TREVO 03


LEGENDA	
	ÁREA DE INTERVENÇÃO TRECHO 01 - 439,30 m²
	ÁREA DE INTERVENÇÃO TRECHO 02 - 258,64 m²
	ÁREA DE INTERVENÇÃO TRECHO 03 - 28,27 m²

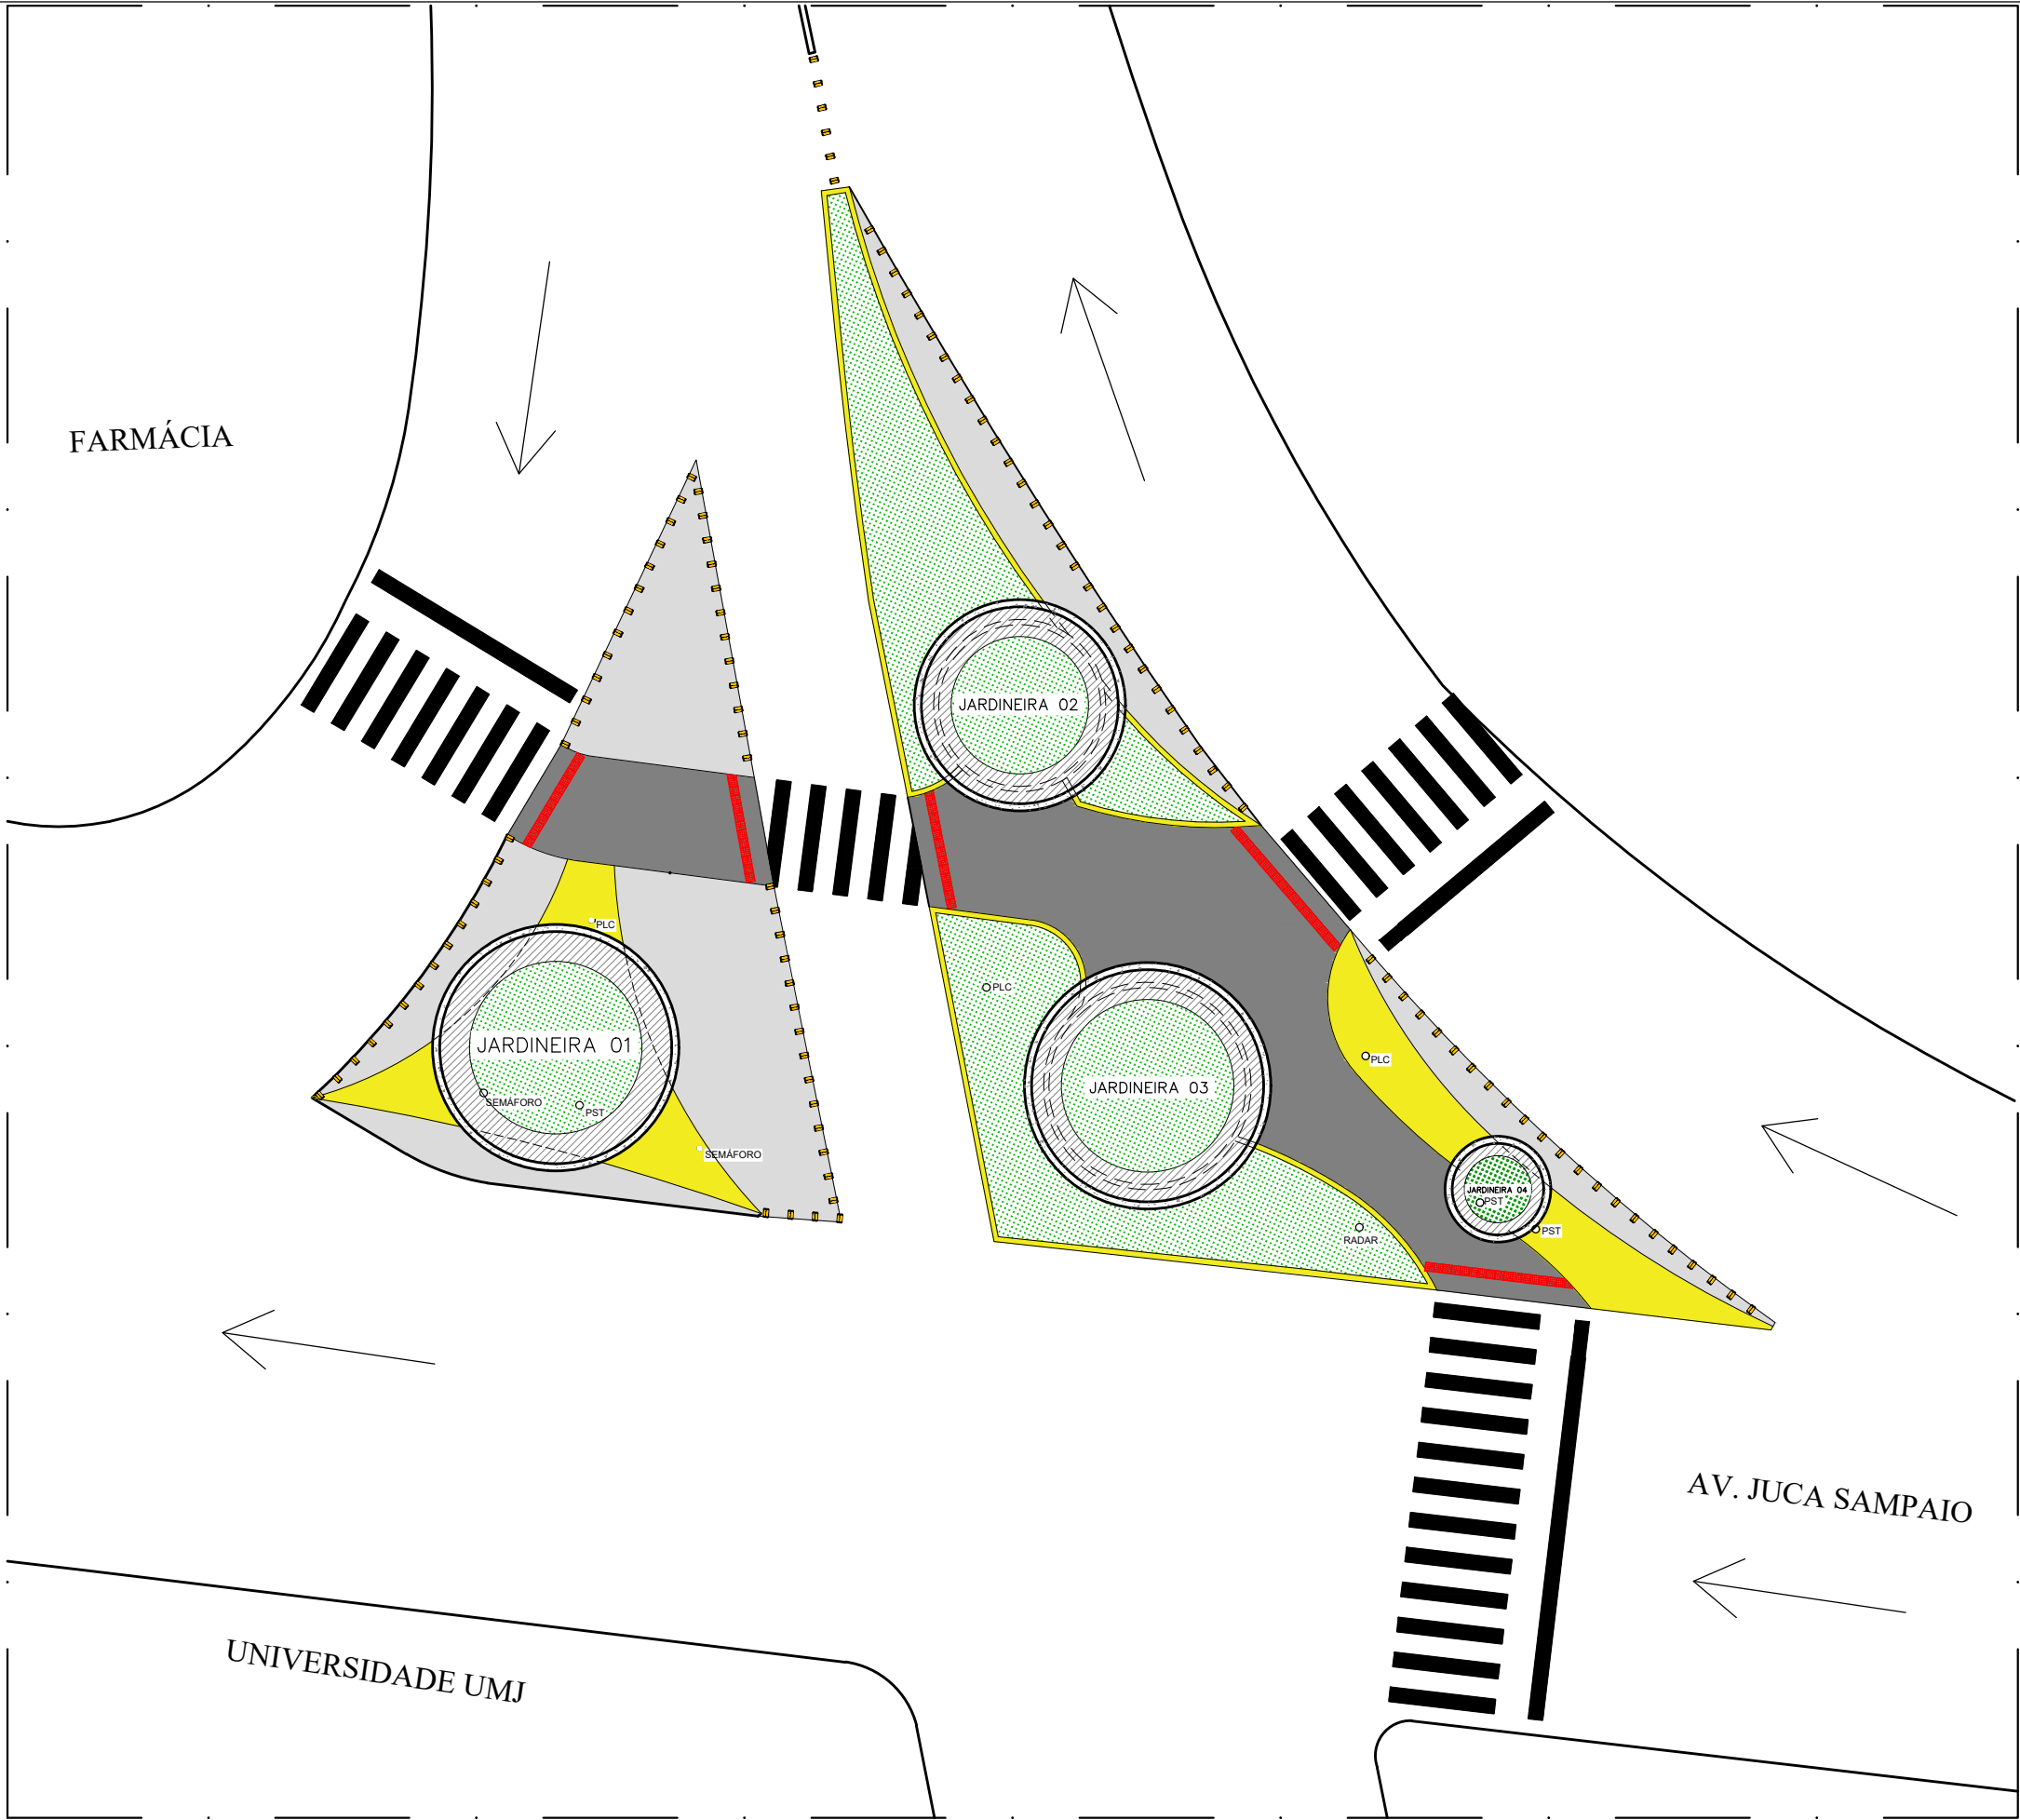

LEGENDA		
SÍMBOLO	MATERIAL	QTD.
	PINTURA TINTA TERMOPLÁSTICA EXTRUDADA - COR BRANCA	110,10 m²
	CONCRETO DESEMPOLADO COM PINTURA TERMOPLÁSTICA EXTRUDADA - COR AMARELA COM 15CM DE ALTURA	32,50 m²
	COBERTURA VEGETAL	131,50 m²
	MINI-TACHÃO REFLETIVO "OLHO DE GATO"	114 UND.
	CONCRETO DESEMPOLADO COM PINTURA TINTA TERMOPLÁSTICA EXTRUDADA - COR BRANCA	91,70 m²
	MEIO-FIO EM CONCRETO COM PINTURA AMARELA - XXm X .15m	82,50 m
	PISO TÁTIL DE ALERTA VERMELHO 25x25cm	74 UND.

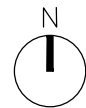



03 TRECHO 01 - PLANTA BAIXA GERAL
ESCALA 1/200

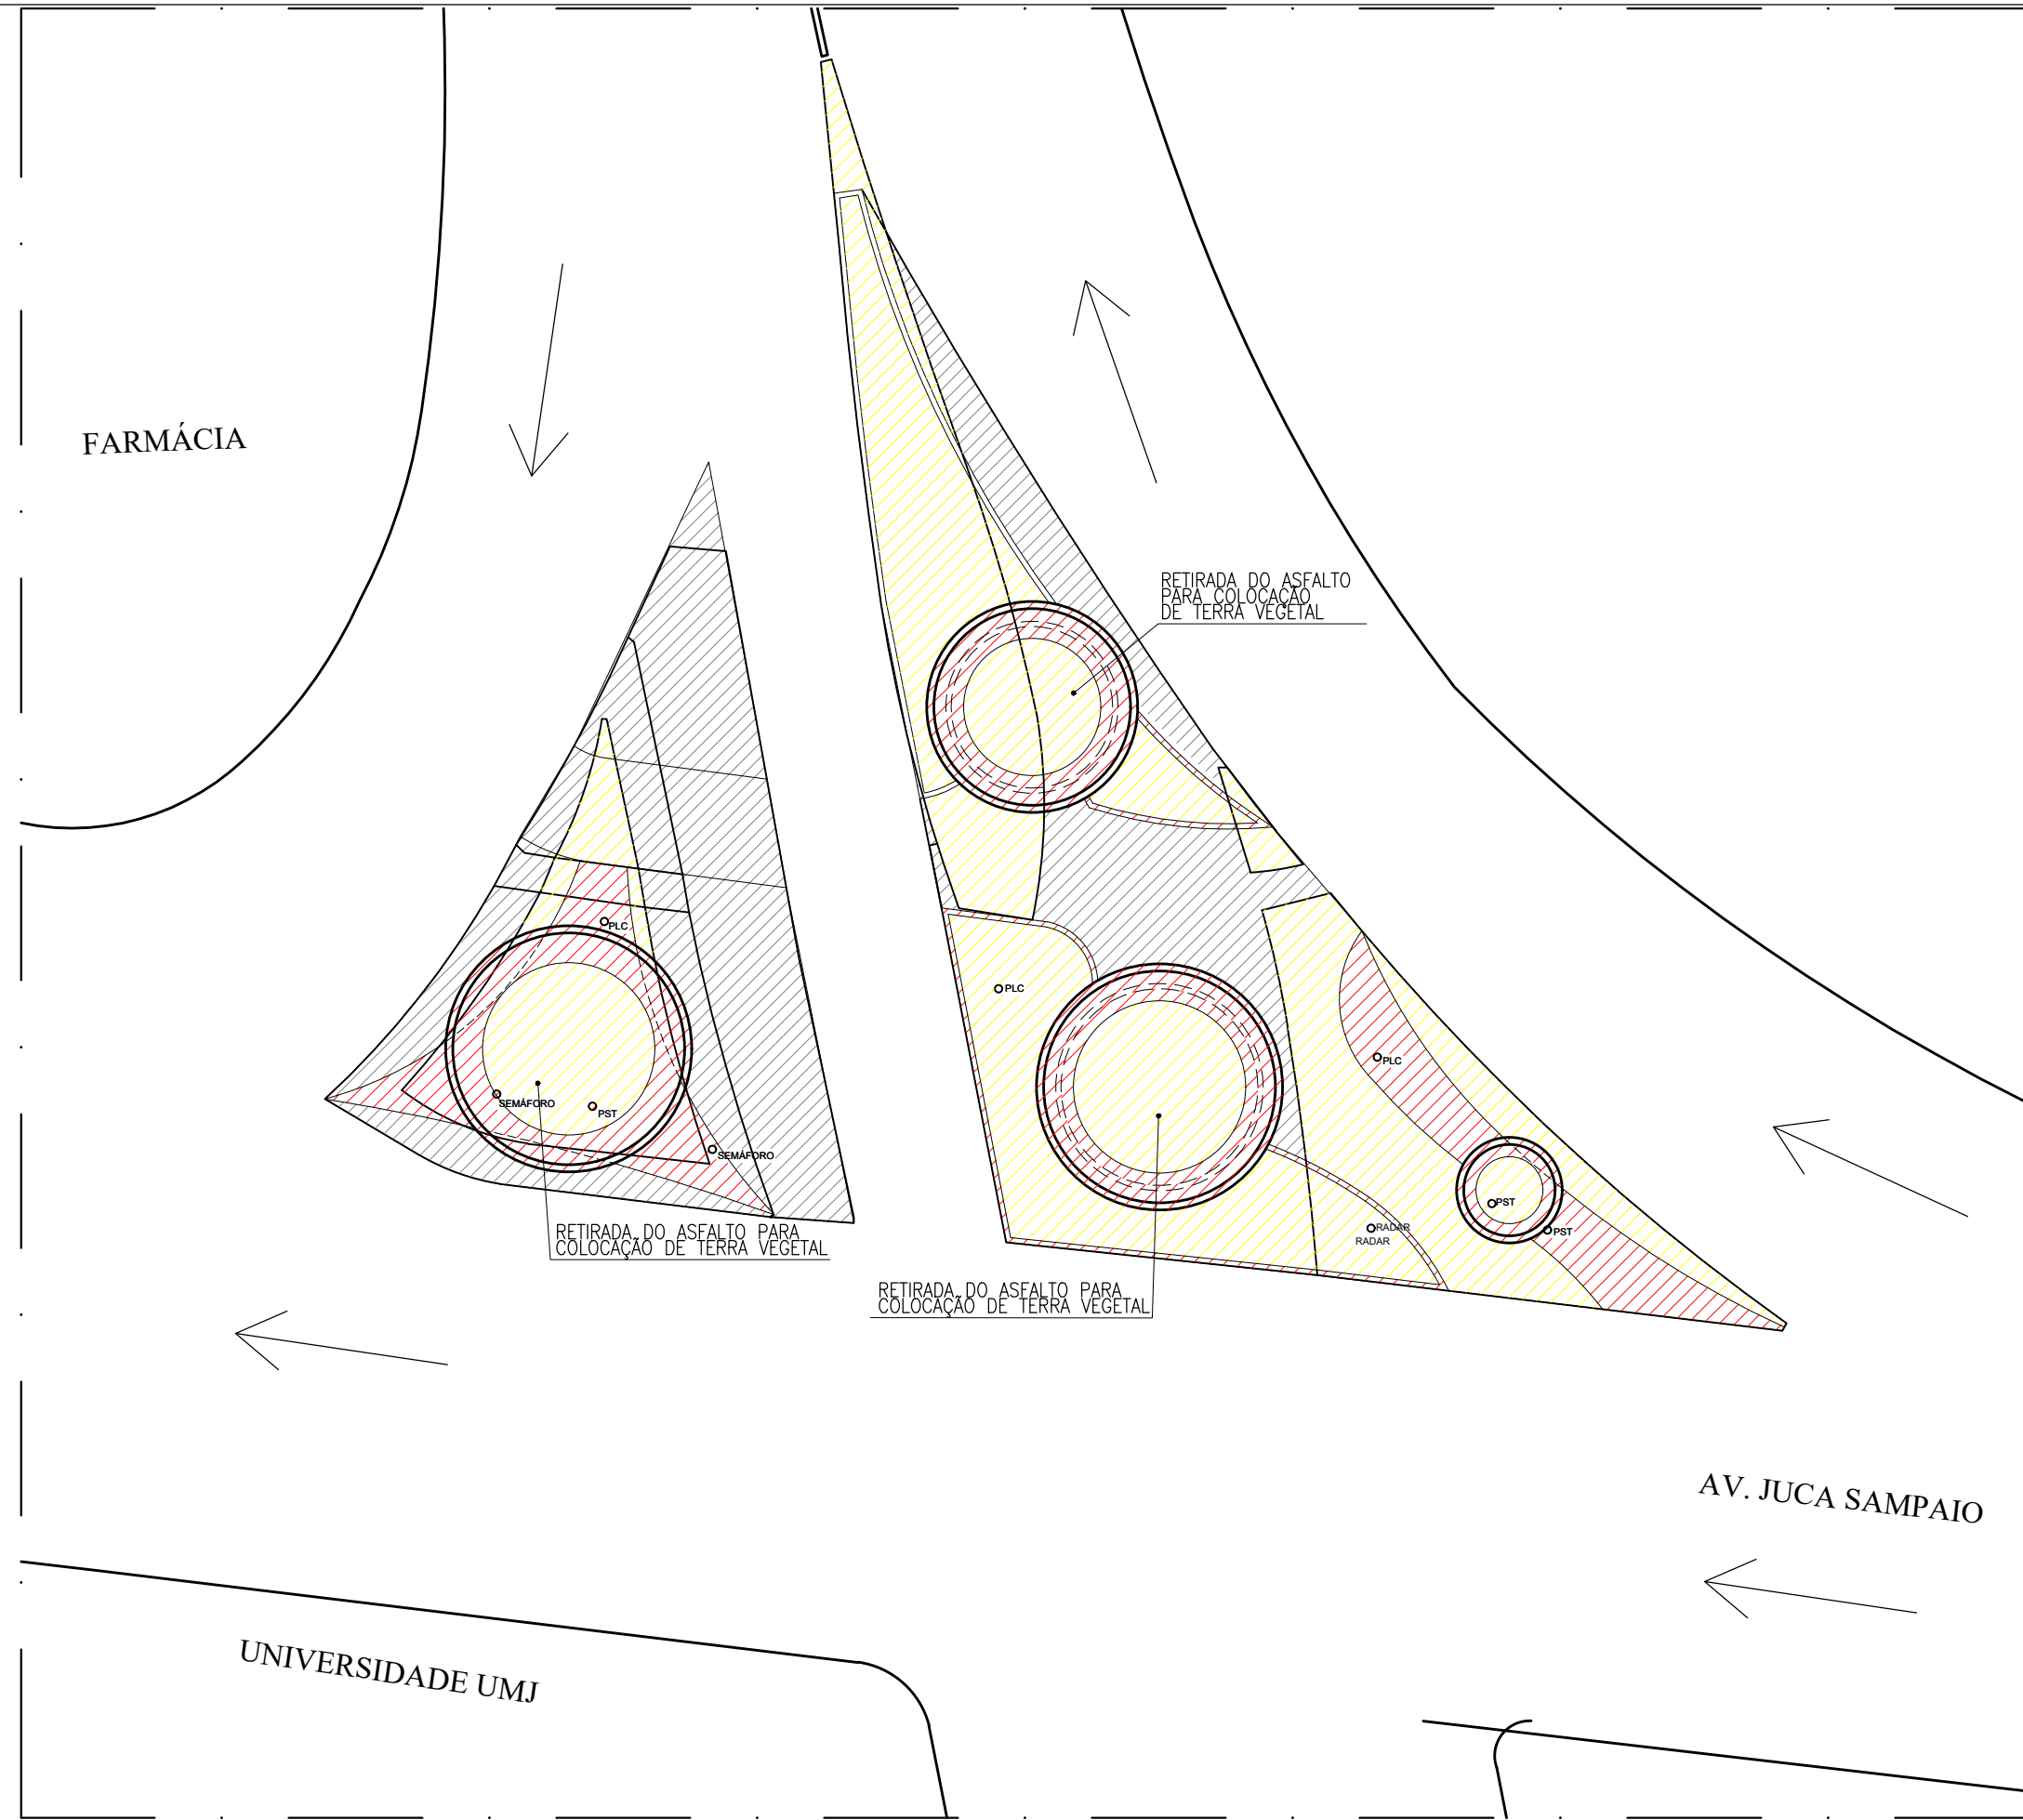

LEGENDA	
	DEMOLIR
	CONSTRUIR
	PERMANECER



04 TRECHO 01 - PLANTA DE REFORMA
ESCALA 1/200

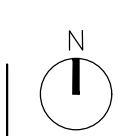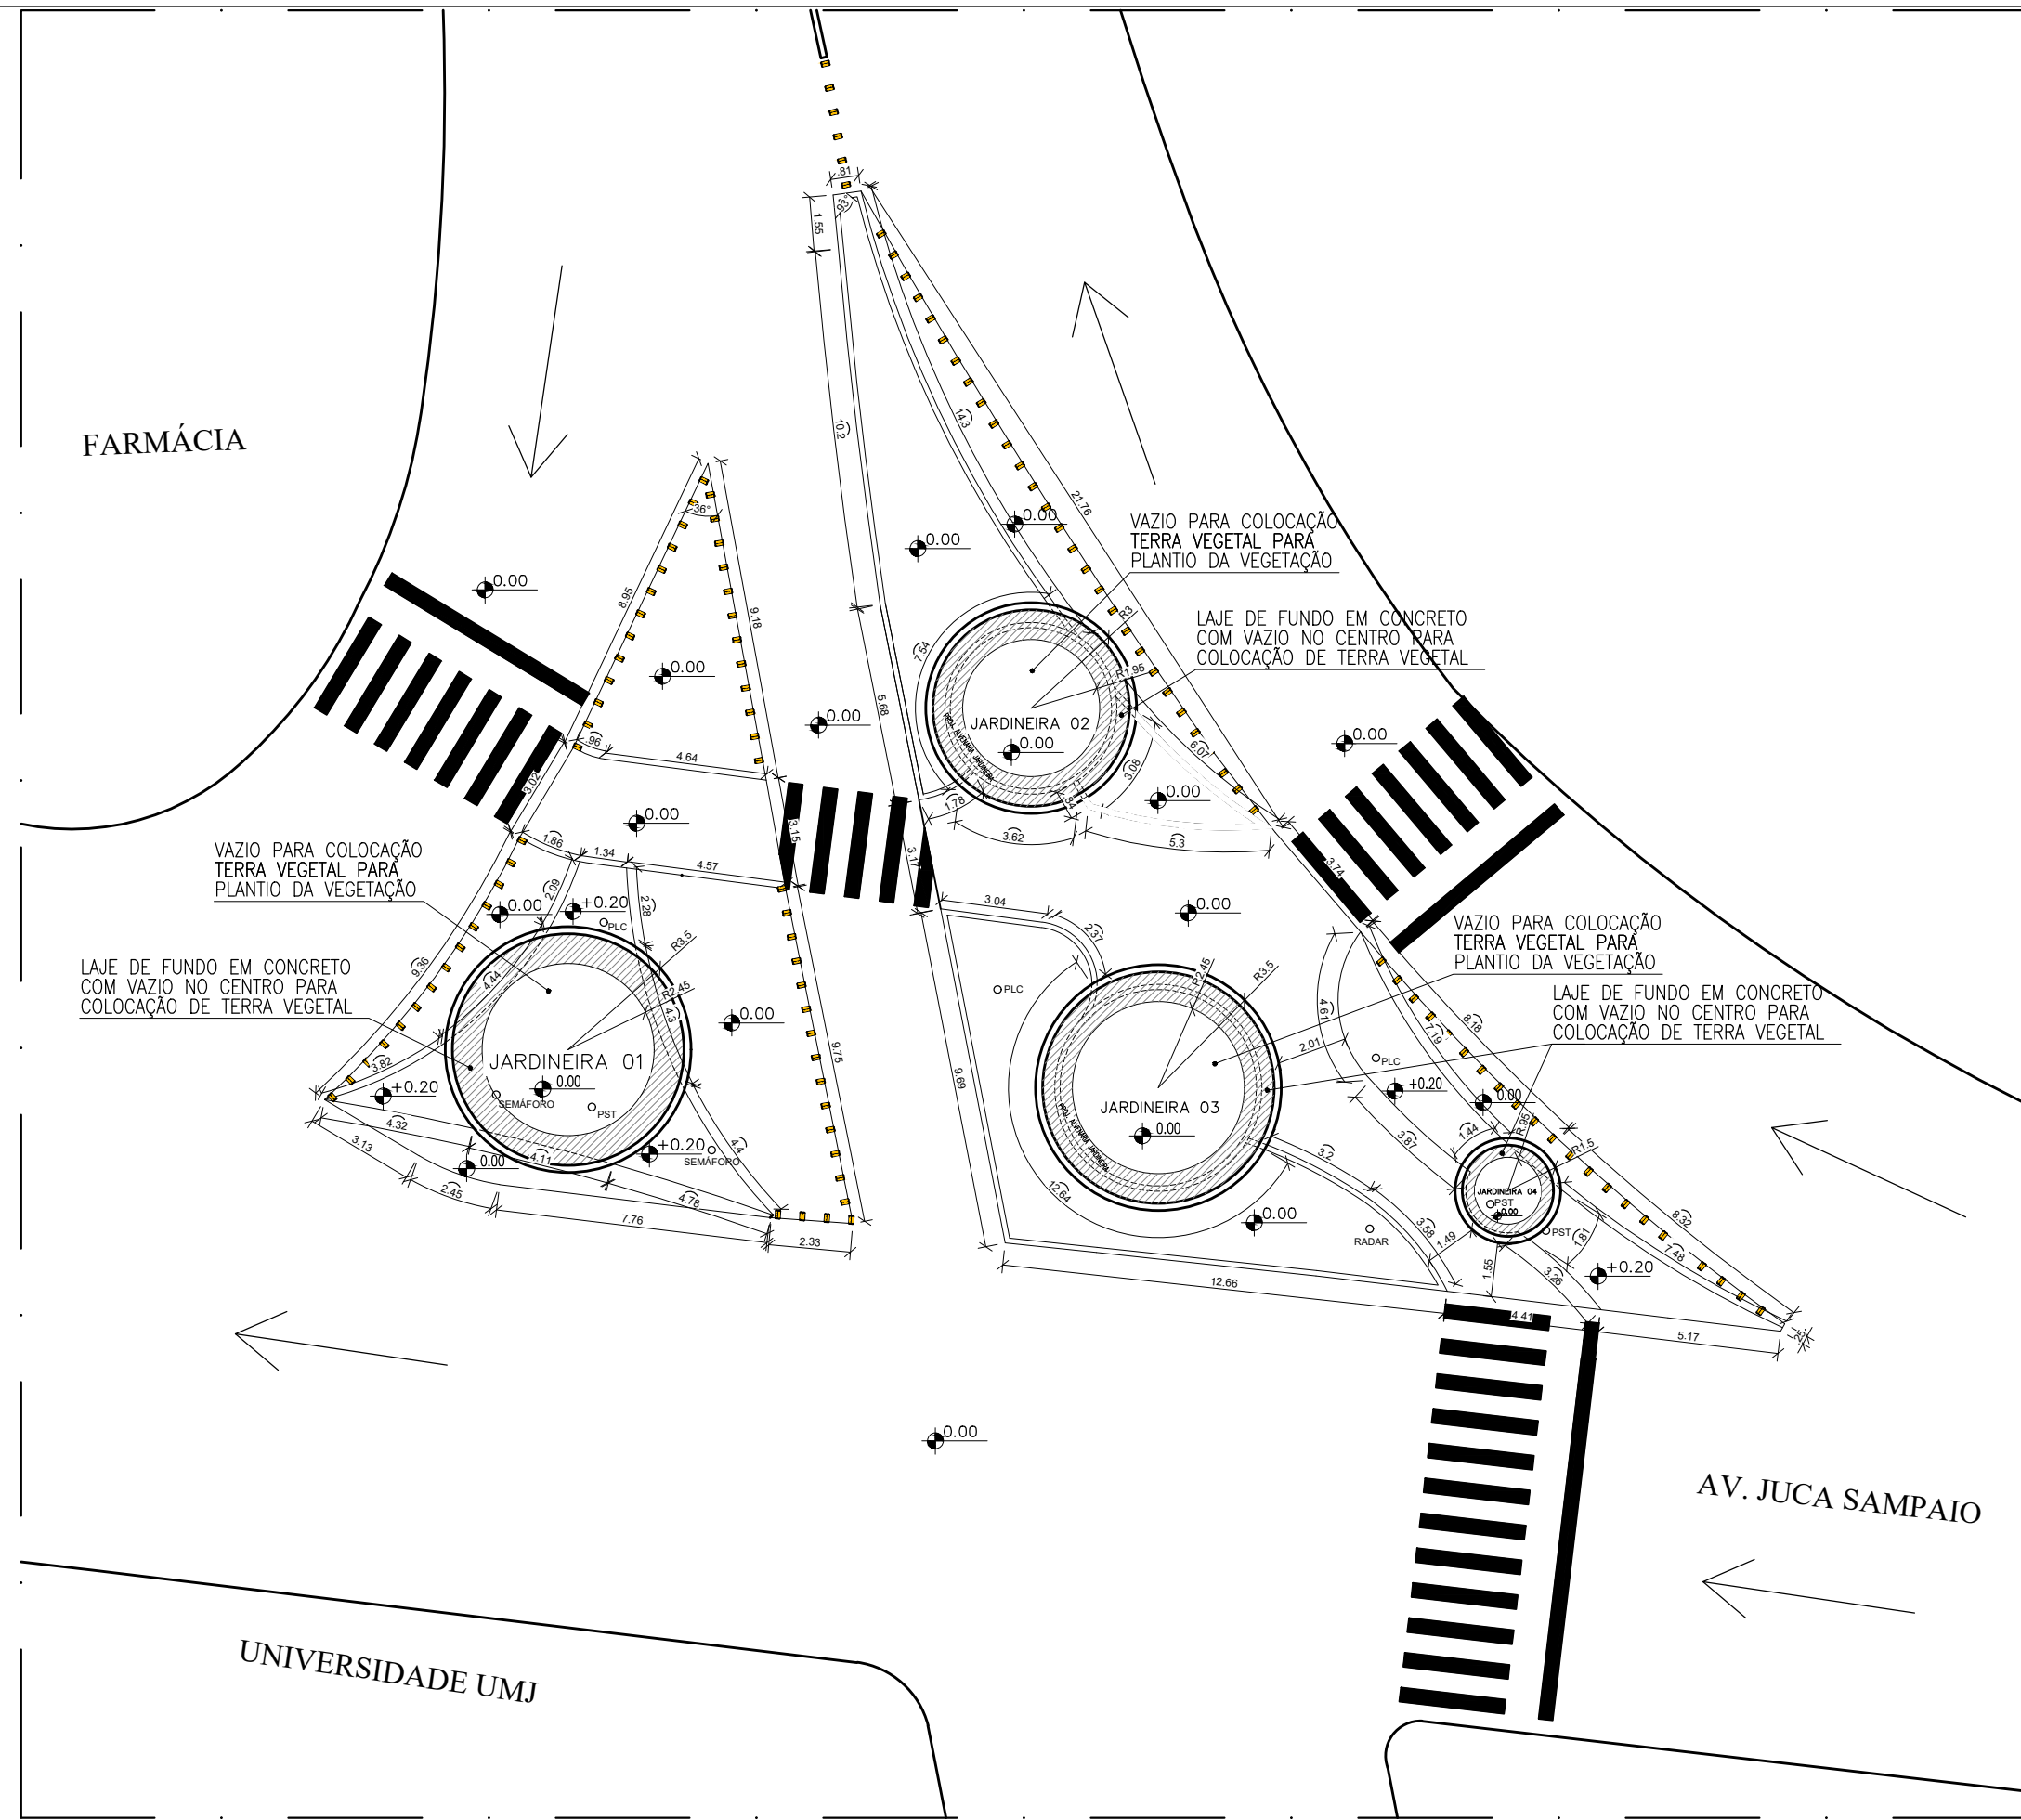

05 TRECHO 01 - PLANTA BAIXA COTADA
ESCALA 1/200




TREVO
(SERRARIA)


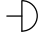
JHC
Prefeito de Maceió
MARCOS ANDRÉ VICTOR CAVALCANTE
Secretário Municipal de Desenvolvimento Territorial e Meio Ambiente
CÍCERO DUARTE DE ARAÚJO
Secretário Adjunto de Planejamento Urbano


Data:
JUNHO/2023
Escala: 1/200


Prancha:

04/20

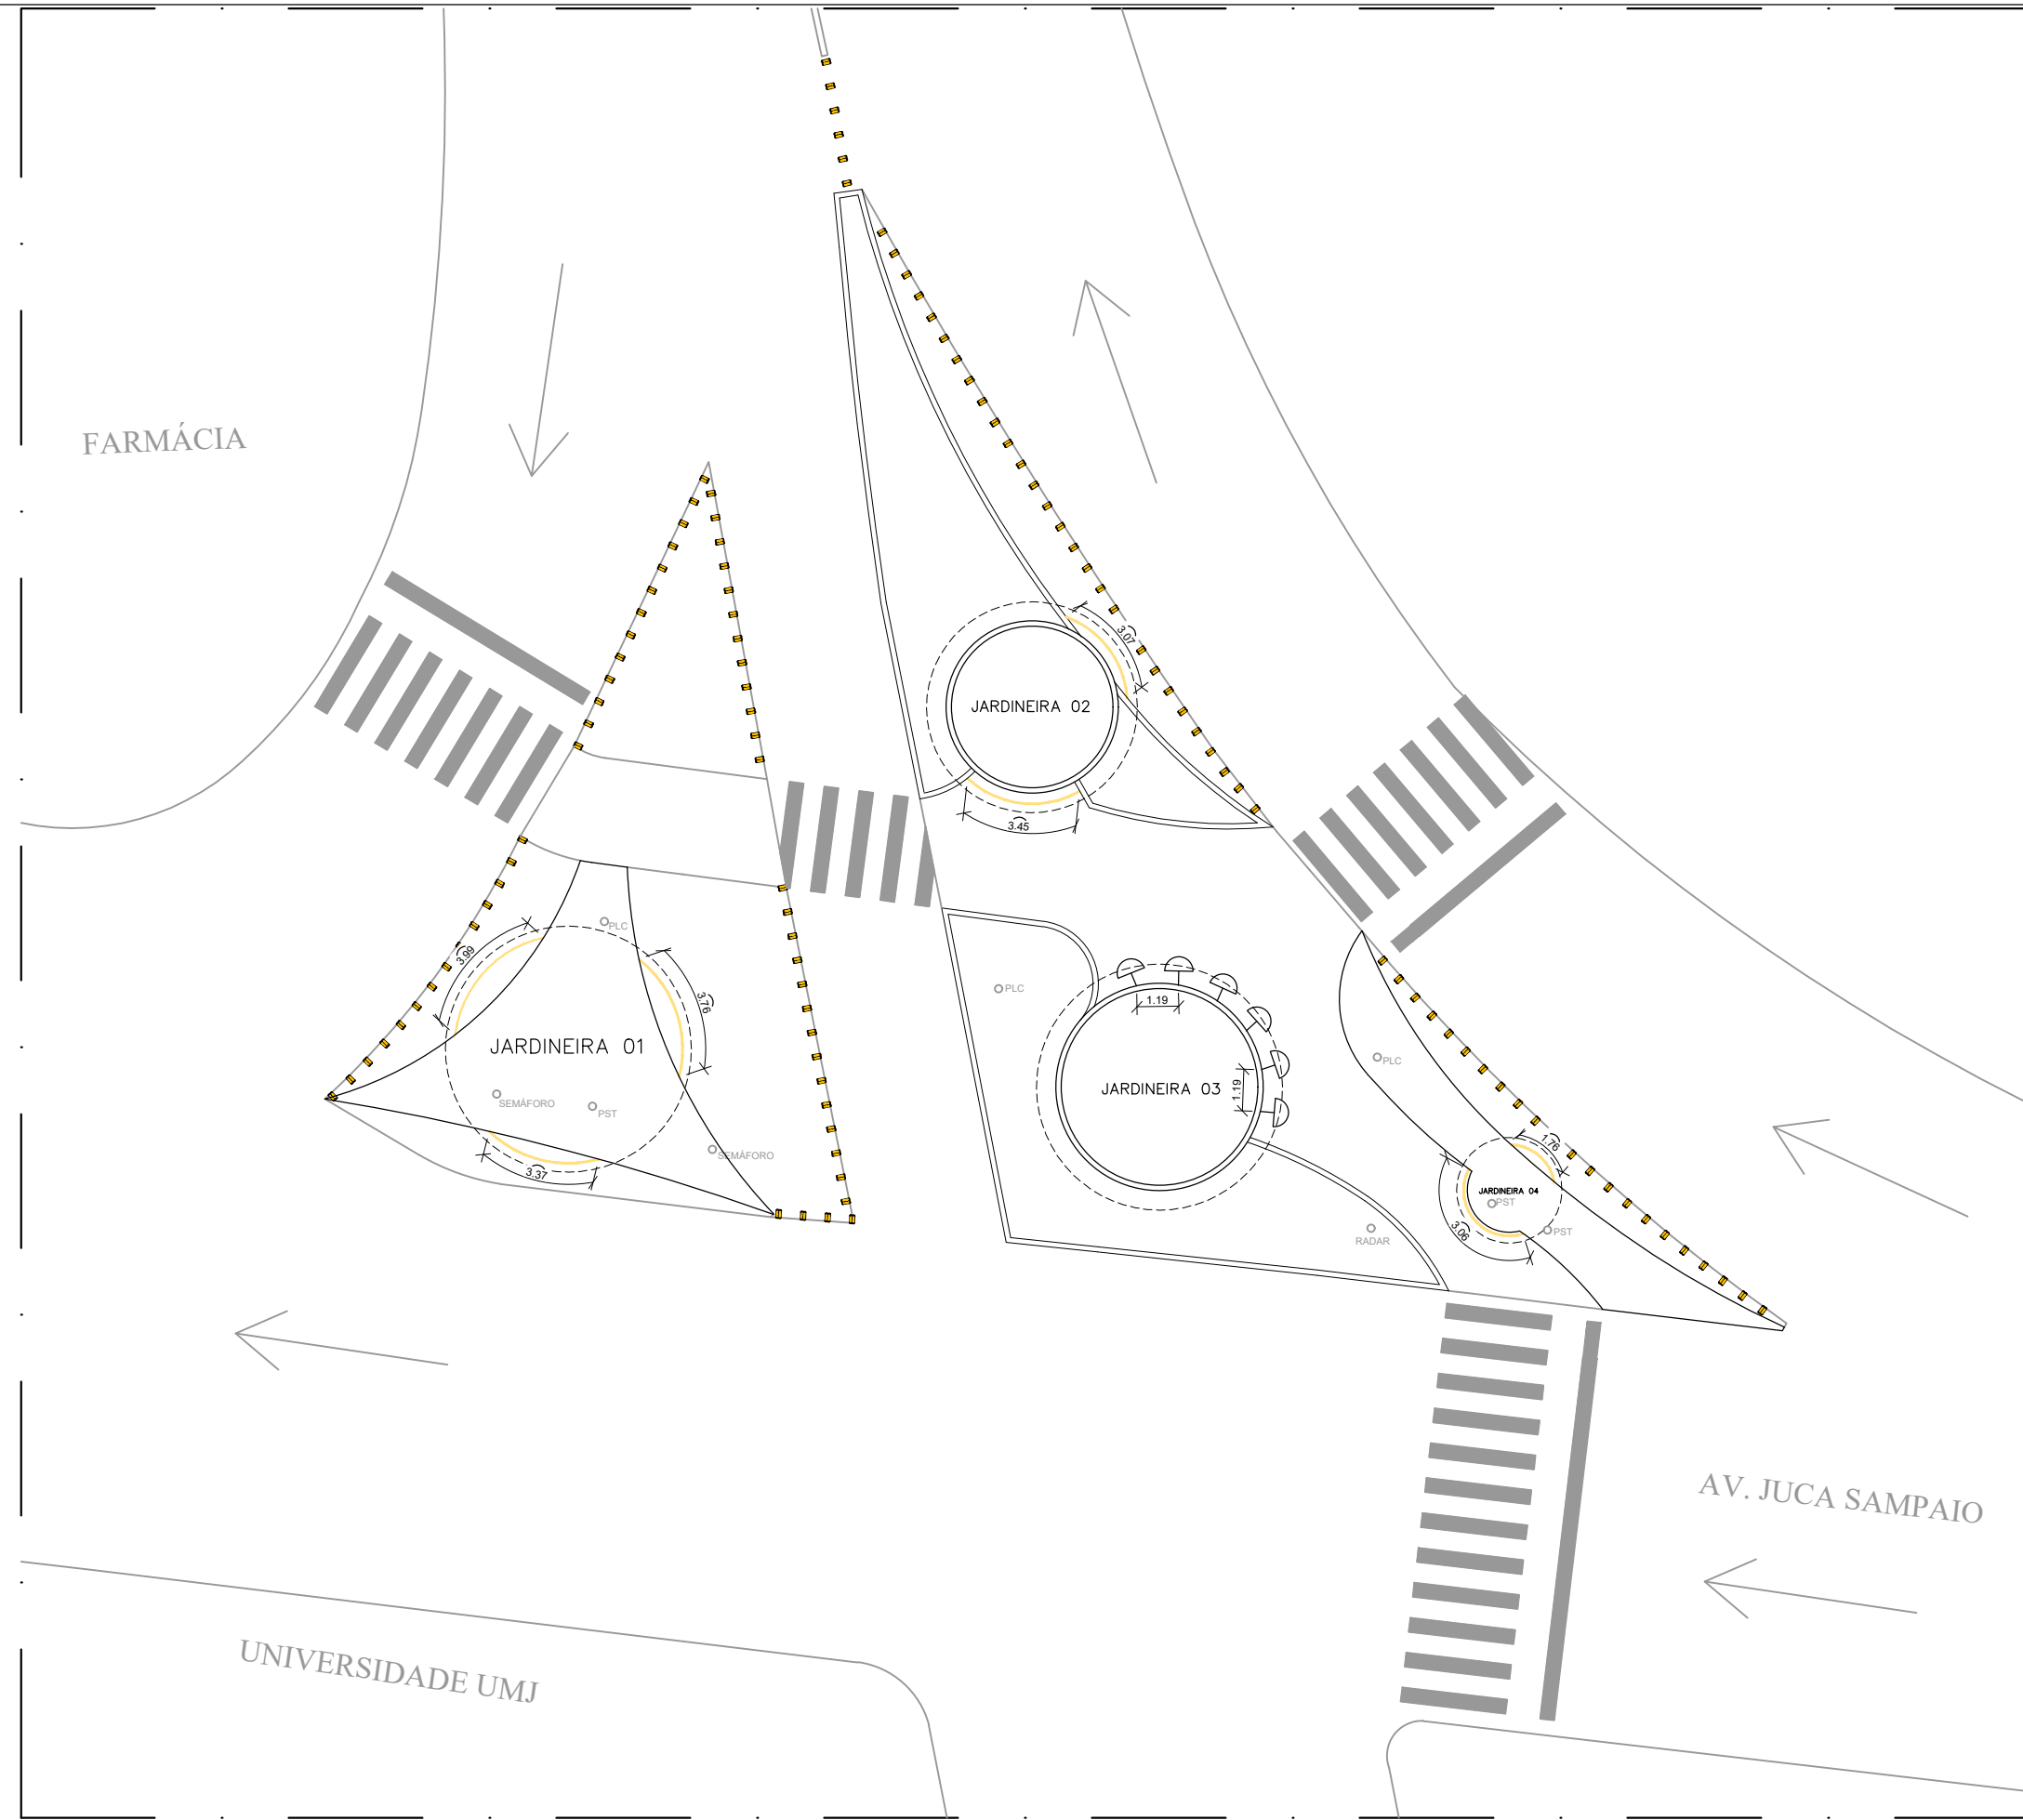



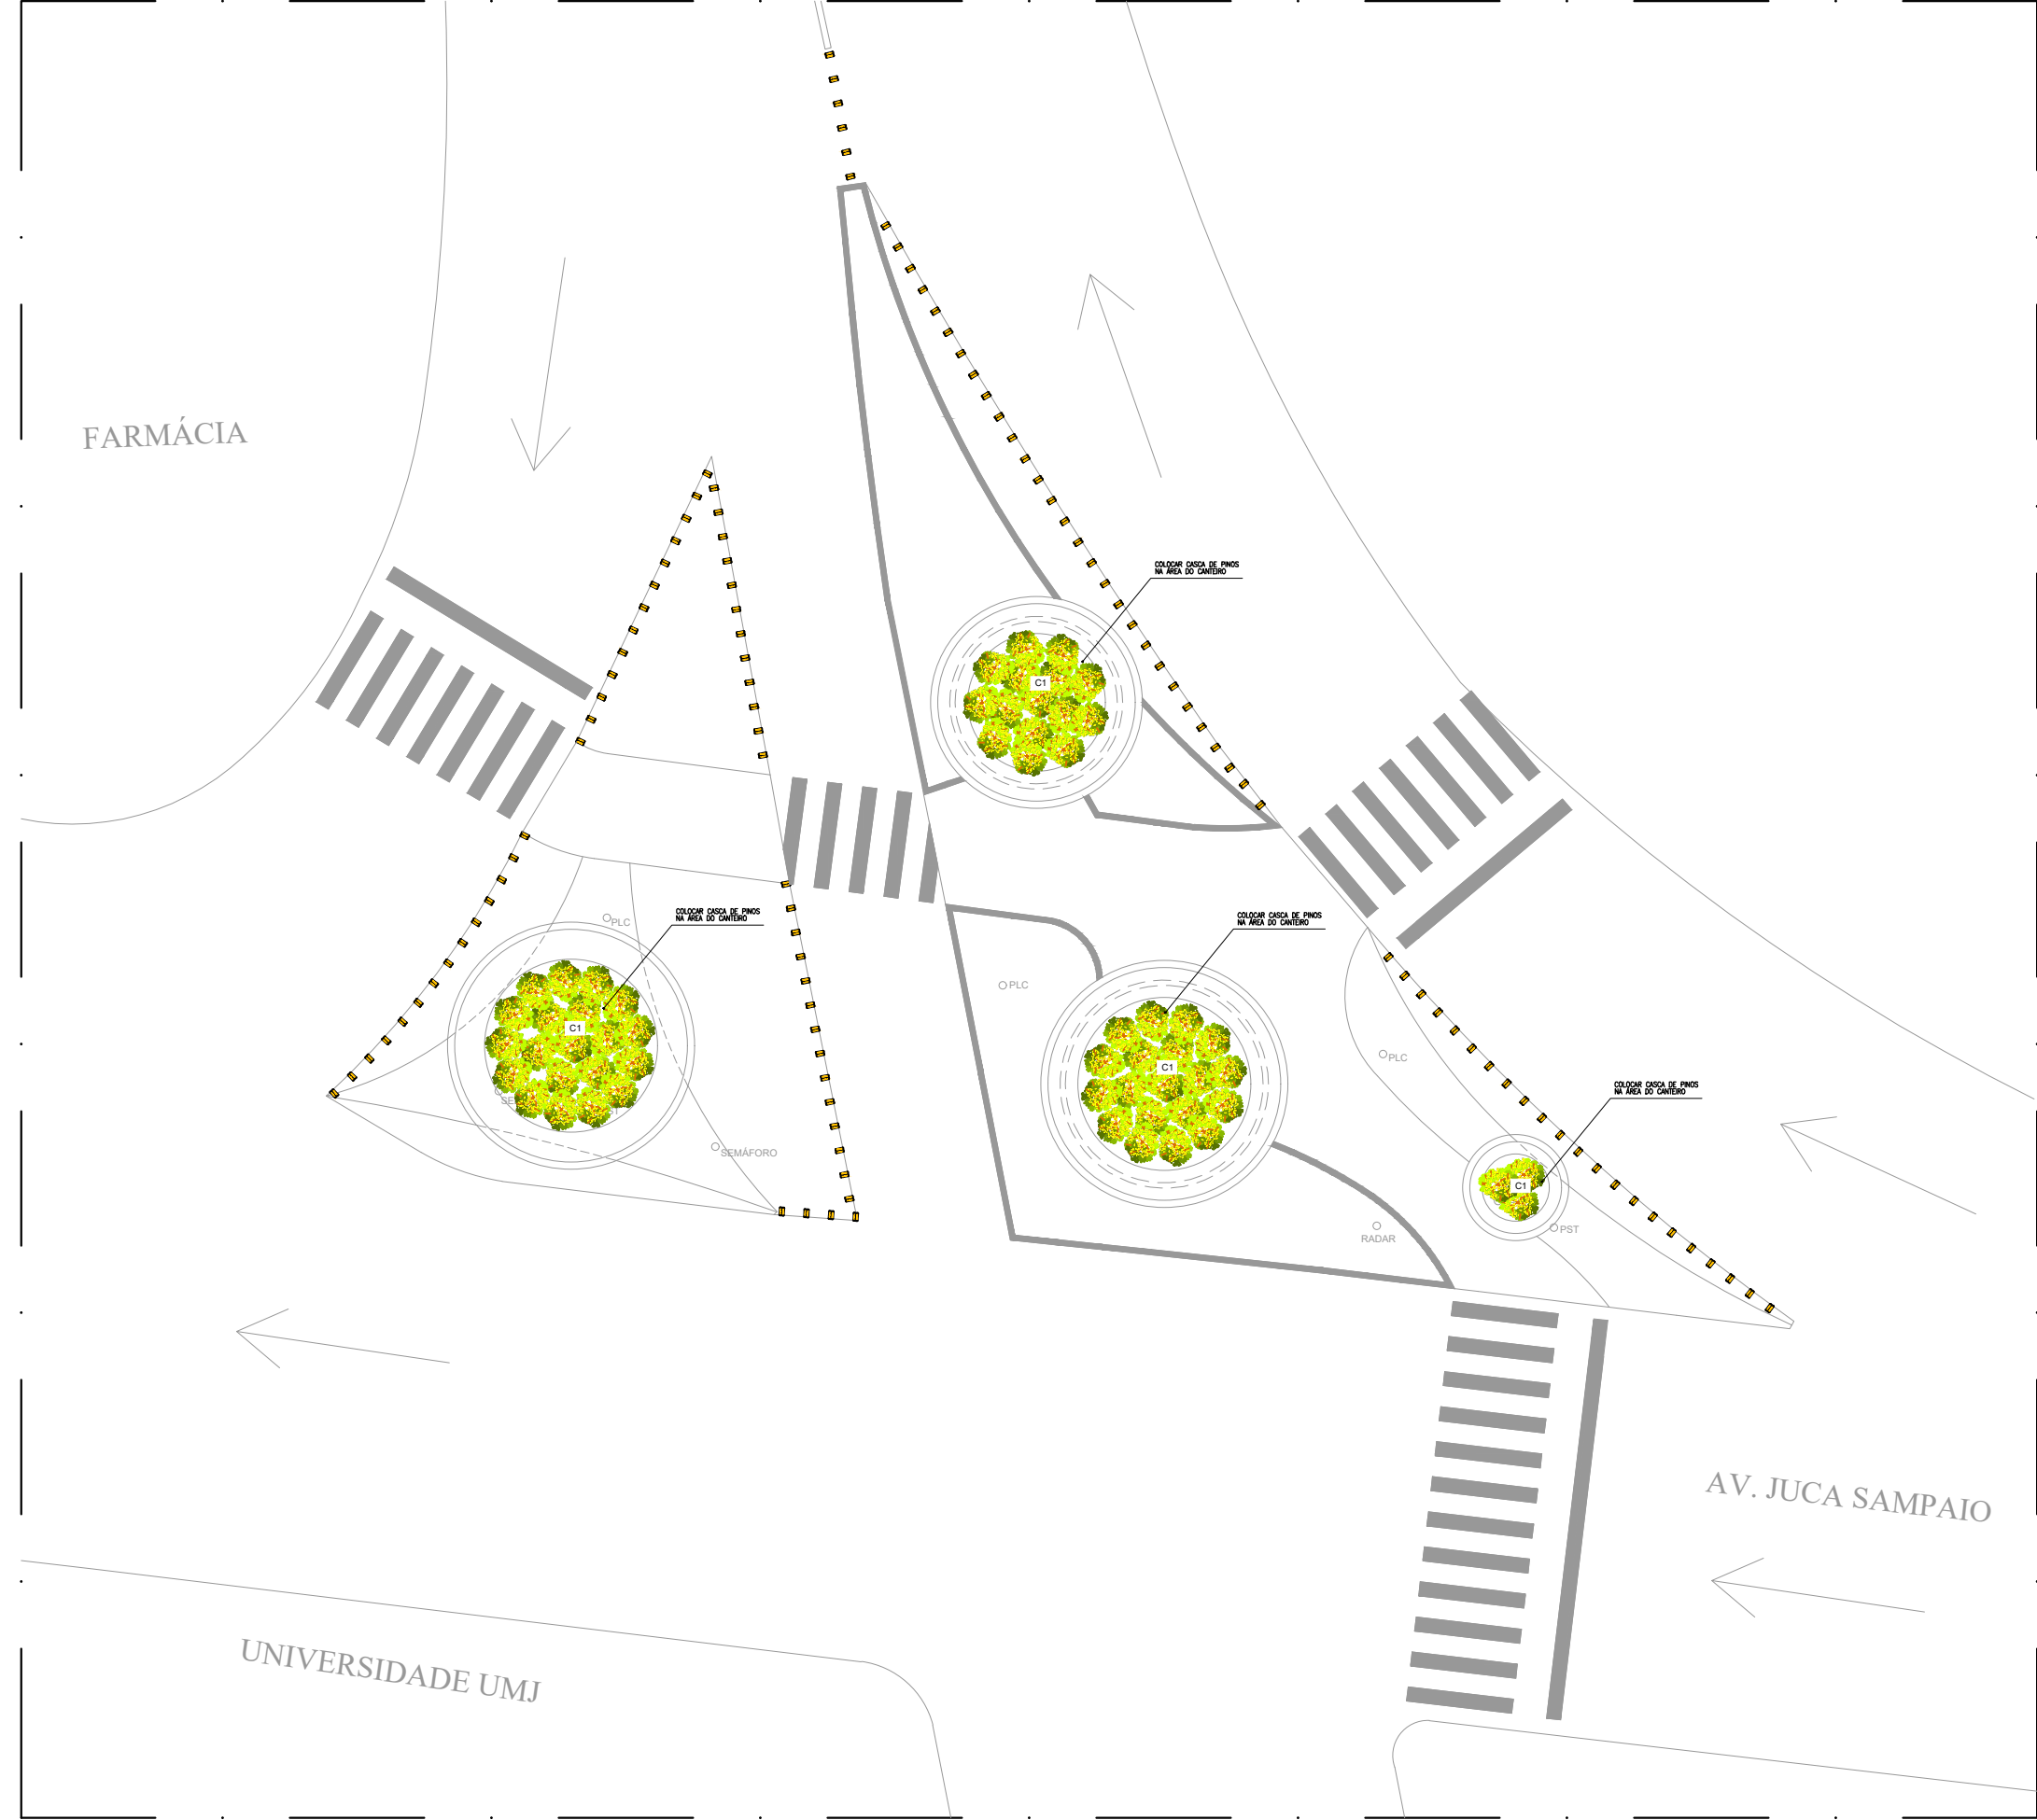


LEGENDA:			
MODELO	REP.	DESCRIÇÃO	QUANT.
		FITA DE LED 10W 3000K	m linear indicado
		MINI BALIZADOR EMBUTIDO DE PAREDE - COR BRANCO - POTÊNCIA: 1W FLUXO LUMINOSO DA FONTE (lm): 80 FLUXO LUMINOSO DA LUMINÁRIA (lm): 65 IRC: >90 EFICIÊNCIA LUMINOSA (lm/W): 87 FACHO: 40° TEMPERATURA DE COR (K): 2700 TENSÃO NOMINAL: 90~240V GARANTIA: 5 ANOS *ALTURA PARA IMPLANTAÇÃO NO TREVO: 10cm (EIXO DO PISO)	07


CÓD.	SIMB.	NOME POPULAR	NOME CIENTÍFICO	PORTE (altura)	ESPAÇAMENTO	QUANT. (UN)
C1		Alamanda	Allamanda cathartica	20 cm ou superior	(25x25)cm	342




07 TRECHO 01 - COBERTURA VEGETAL
ESCALA 1/200

LEGENDA		
SÍMBOLO	MATERIAL	QTD.
	CONCRETO DESEMPOLADO COM PINTURA TINTA TERMOPLÁSTICA EXTRUDADA - COR BRANCA	130,20 m²
	CONCRETO DESEMPOLADO COM PINTURA TERMOPLÁSTICA EXTRUDADA - COR AMARELA COM 15CM DE ALTURA	73,10 m²
	COBERTURA VEGETAL	27,00 m²
	MINI-TACHÃO REFLETIVO "OLHO DE GATO"	28 UND.

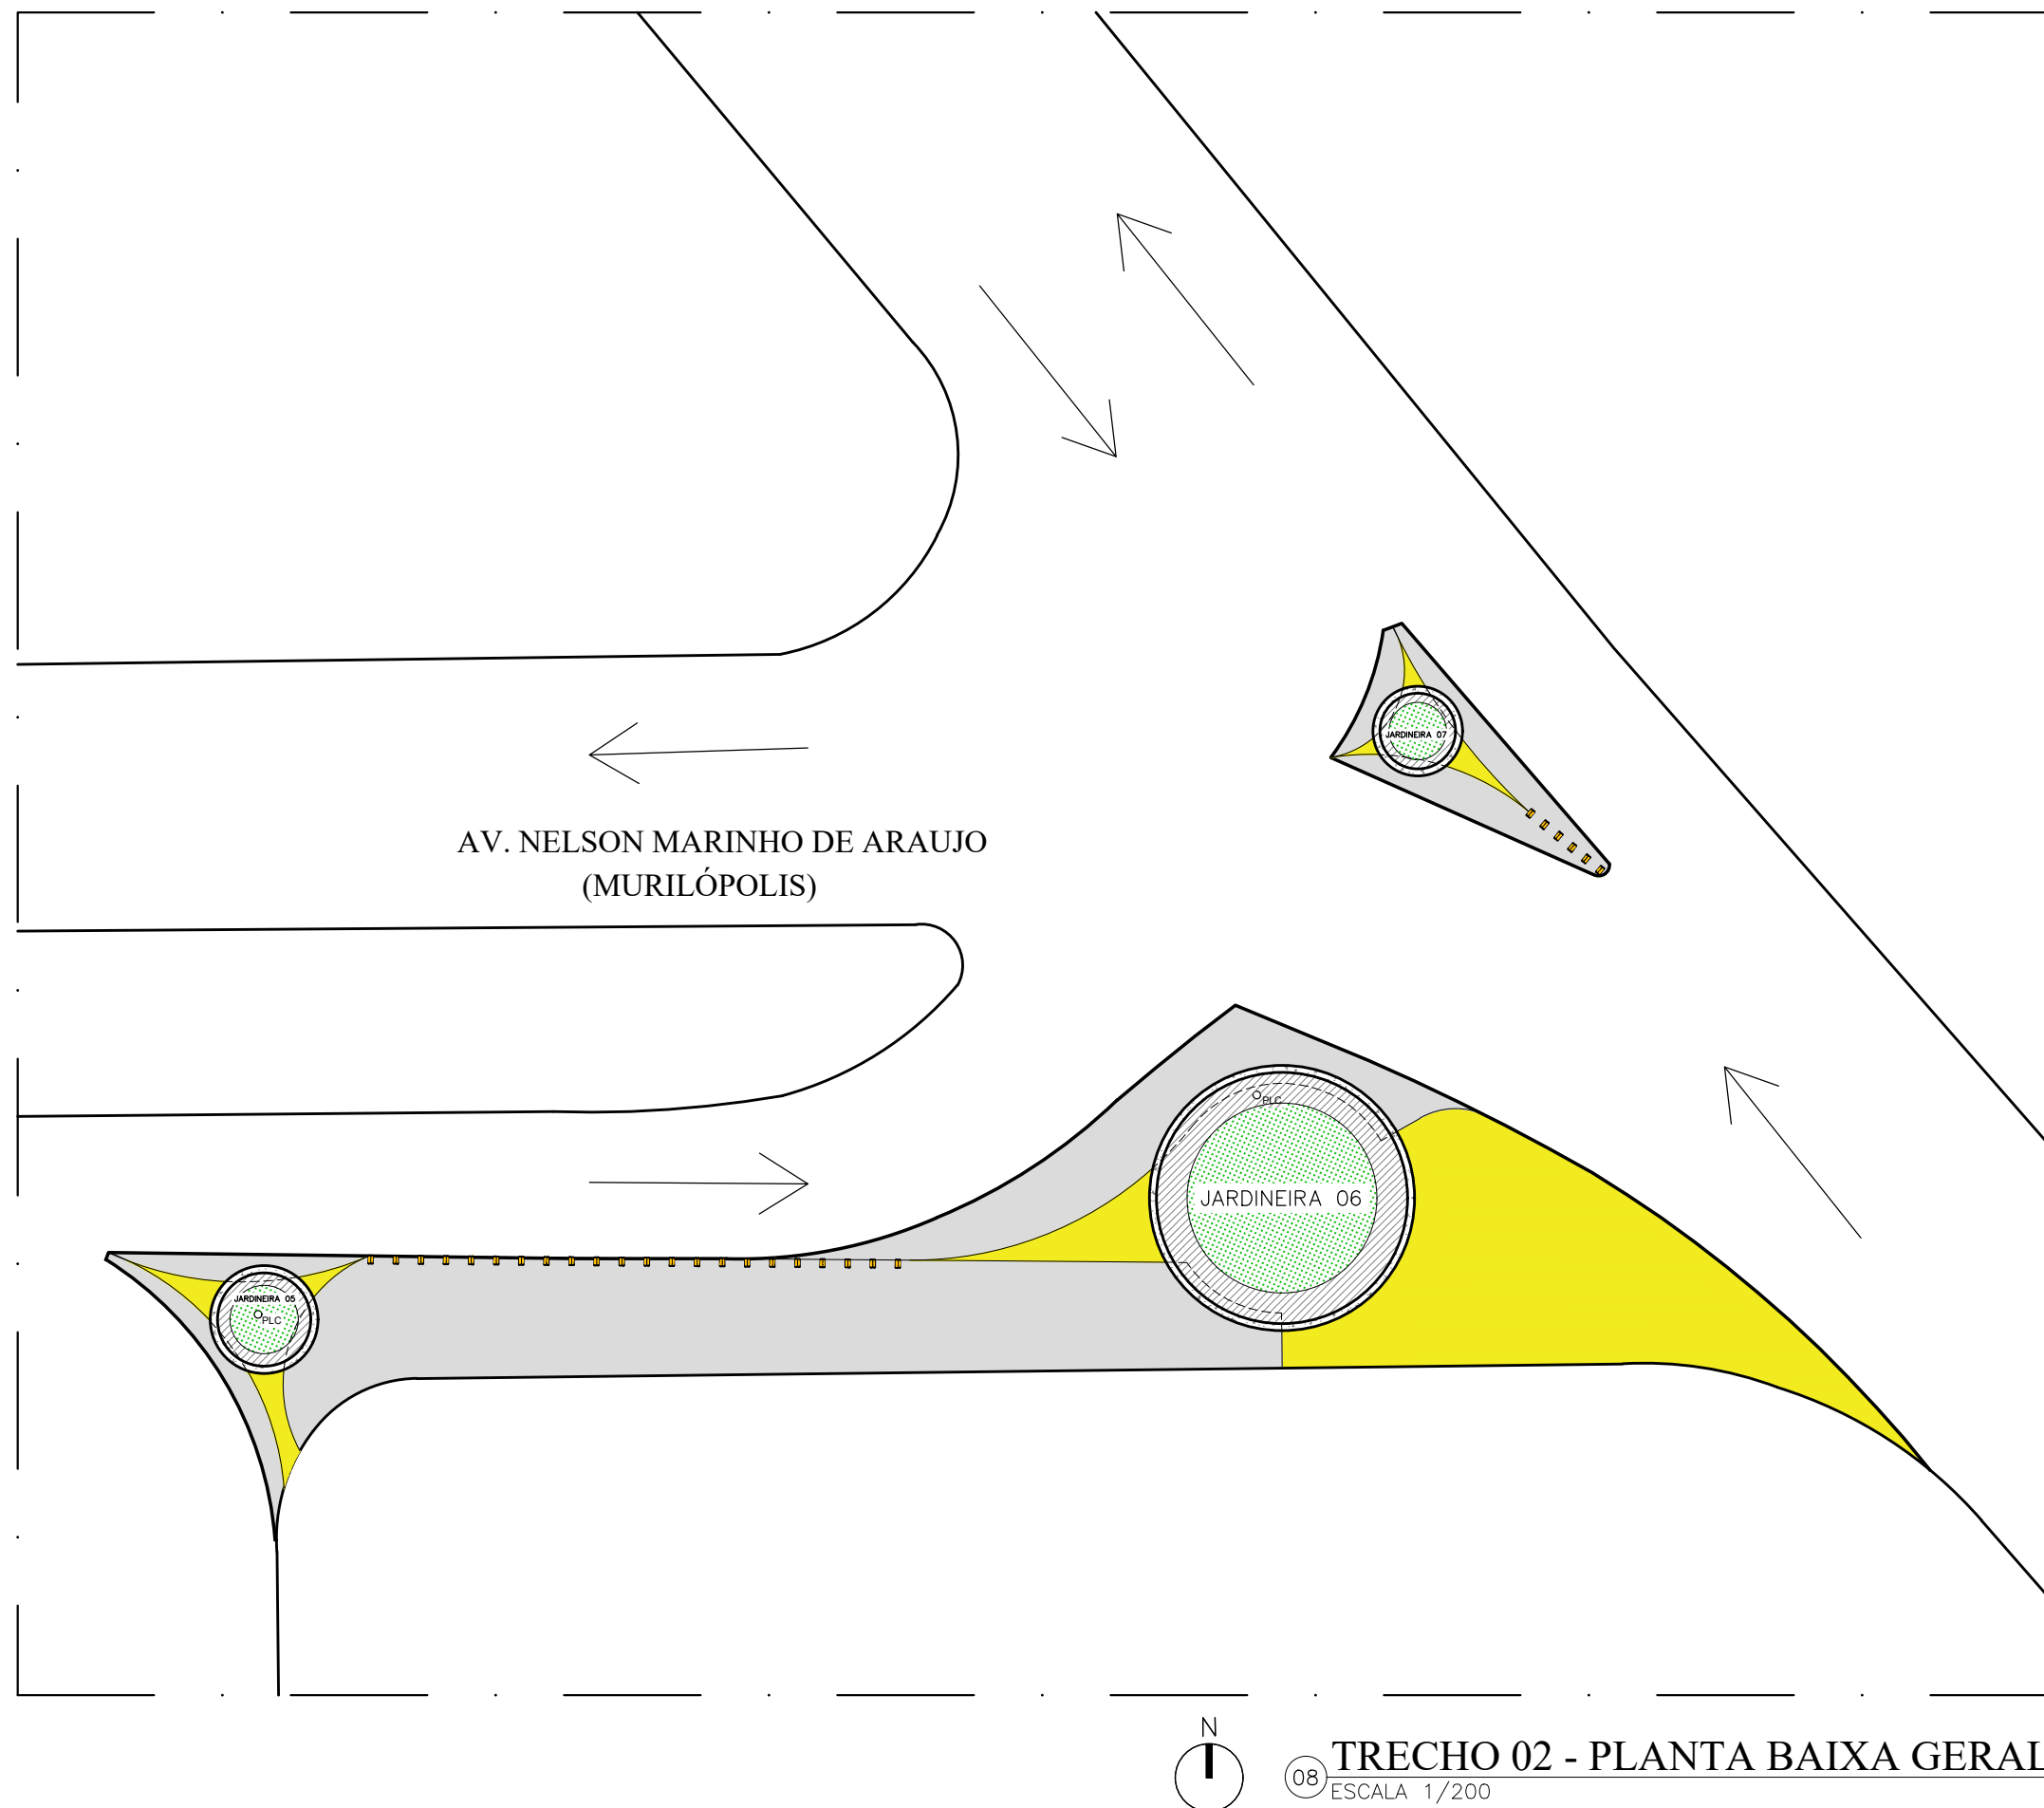

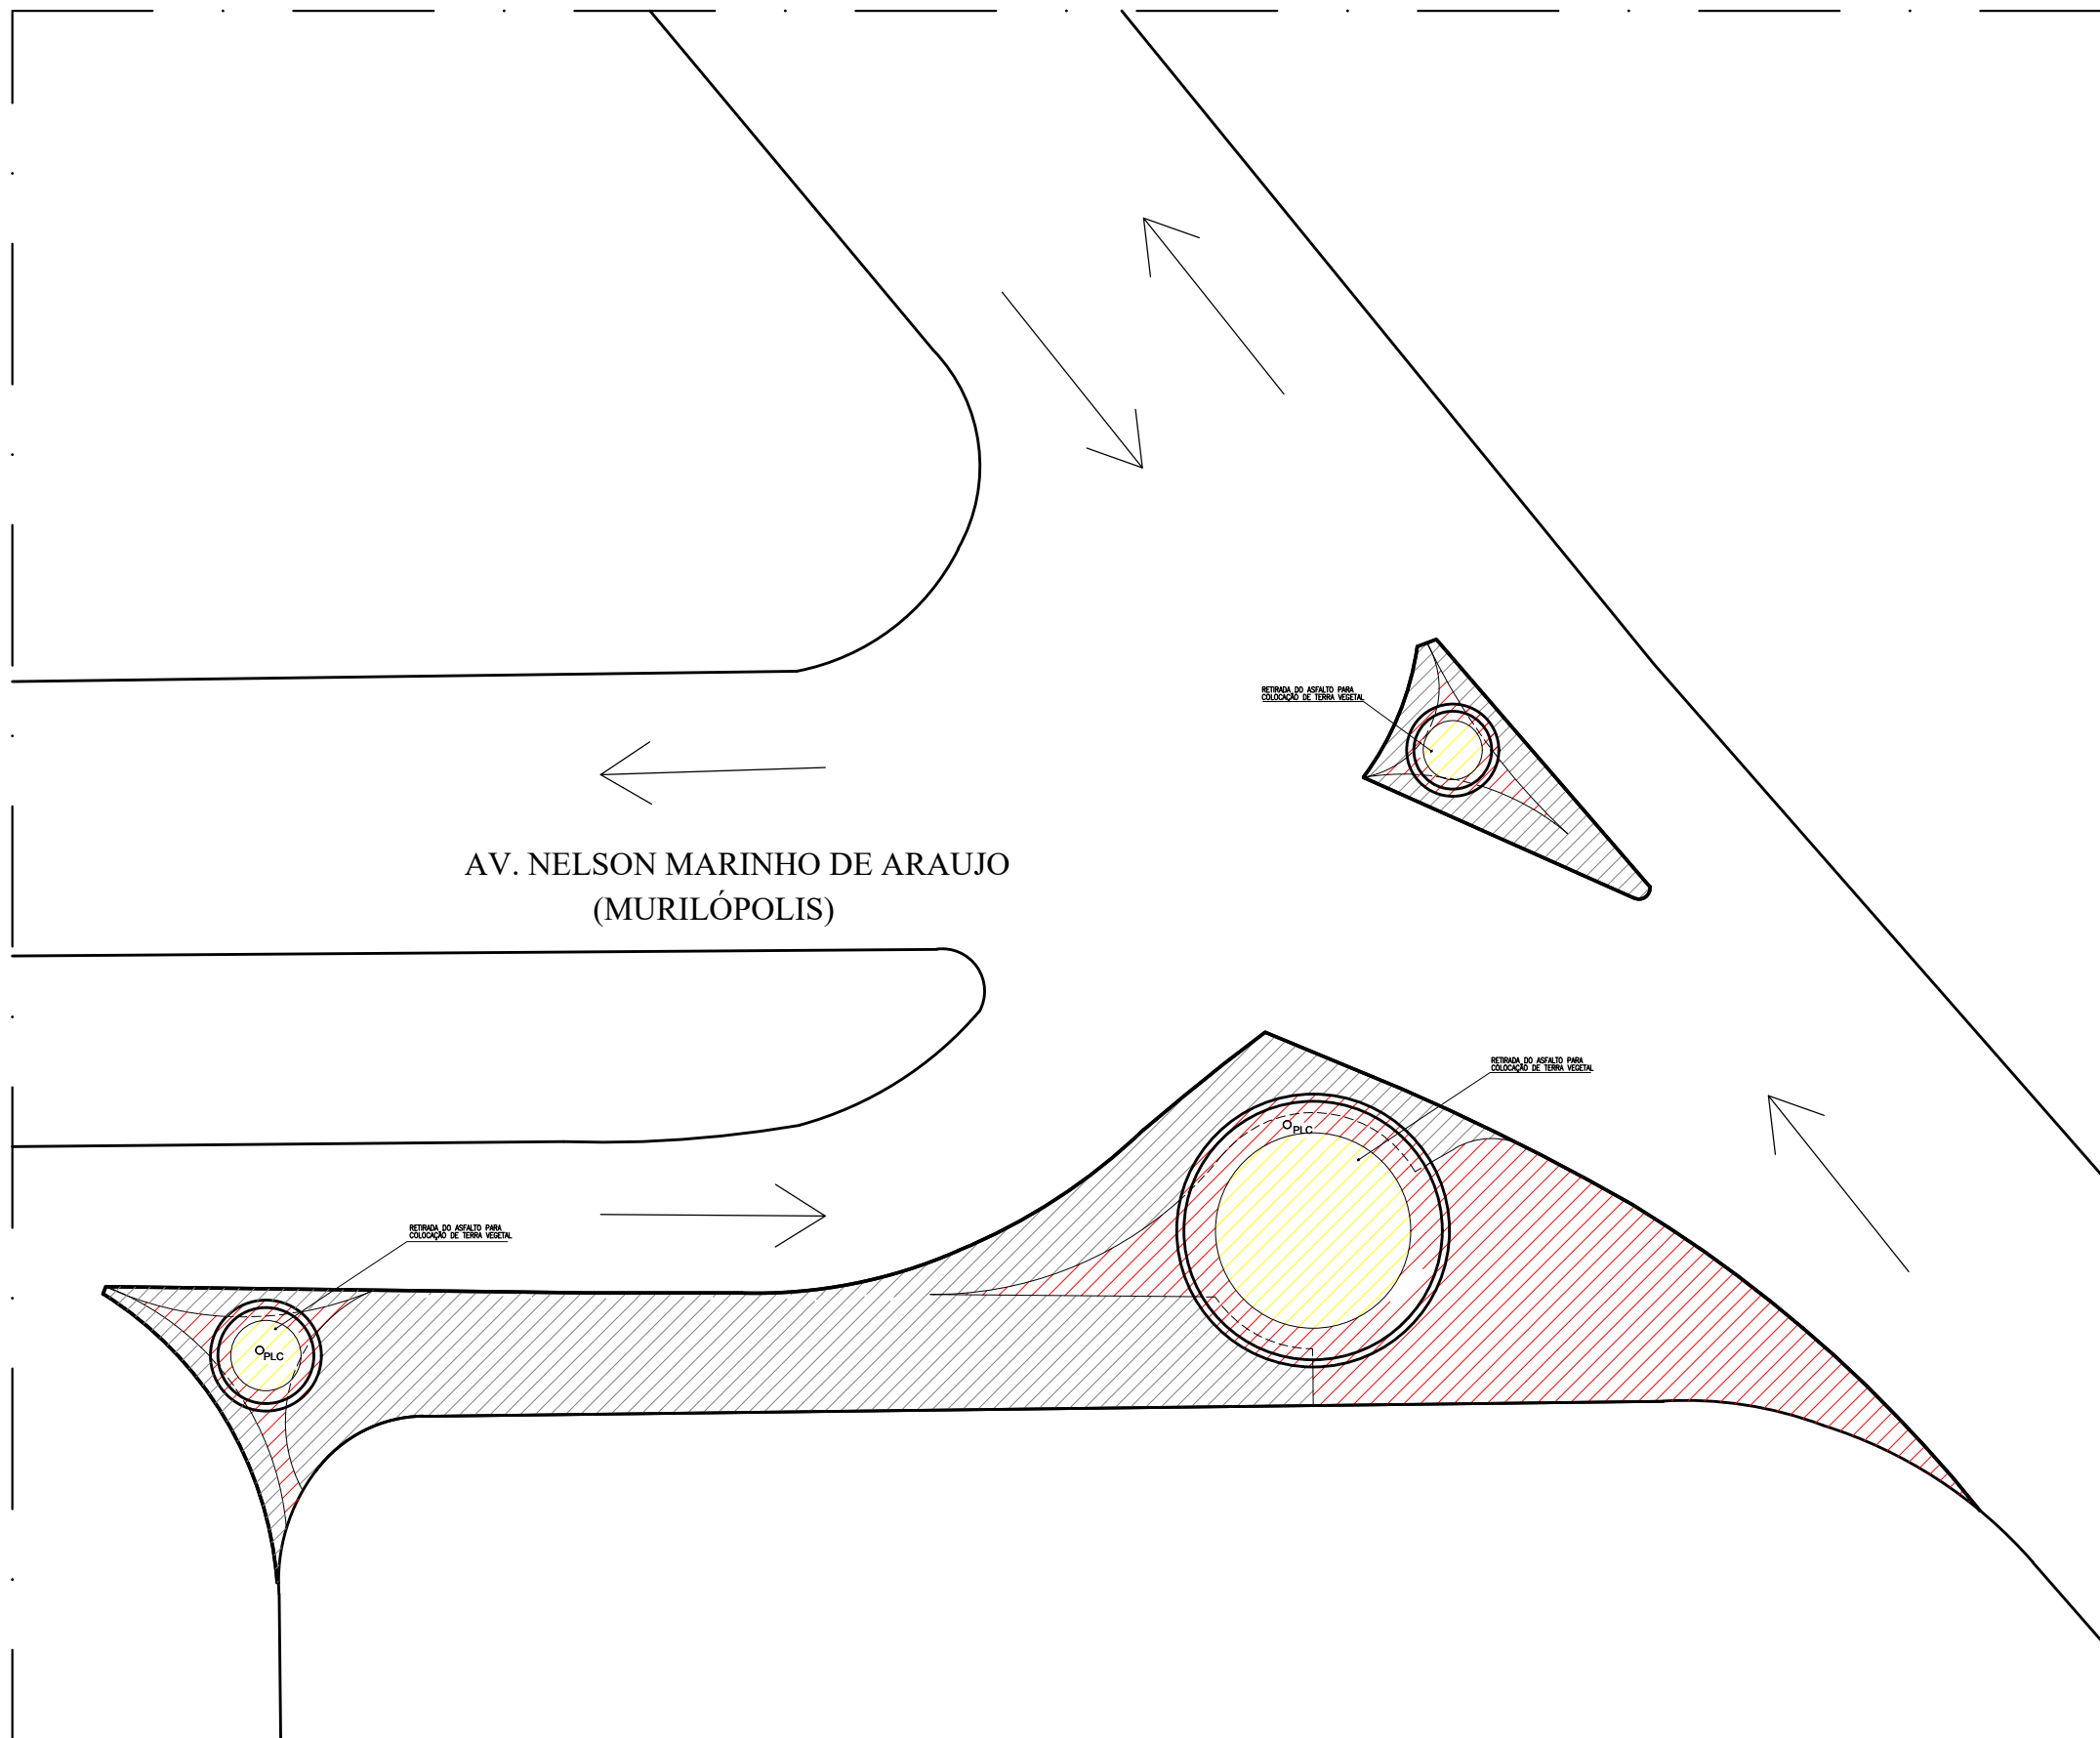

LEGENDA	
	DEMOLIR
	CONSTRUIR
	PERMANECER

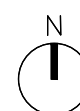

09

TRECHO 02 - PLANTA DE REFORMA

ESCALA 1/200




TREVO (SERRARIA)

JHC
Prefeito de Maceió
MARCOS ANDRÉ VICTOR CAVALCANTE
Secretário Municipal de Desenvolvimento Territorial e Meio Ambiente
CÍCERO DUARTE DE ARAÚJO
Secretário Adjunto de Planejamento Urbano

Data:
JUNHO/2023
Escala: 1/200



Prancha:

08/20

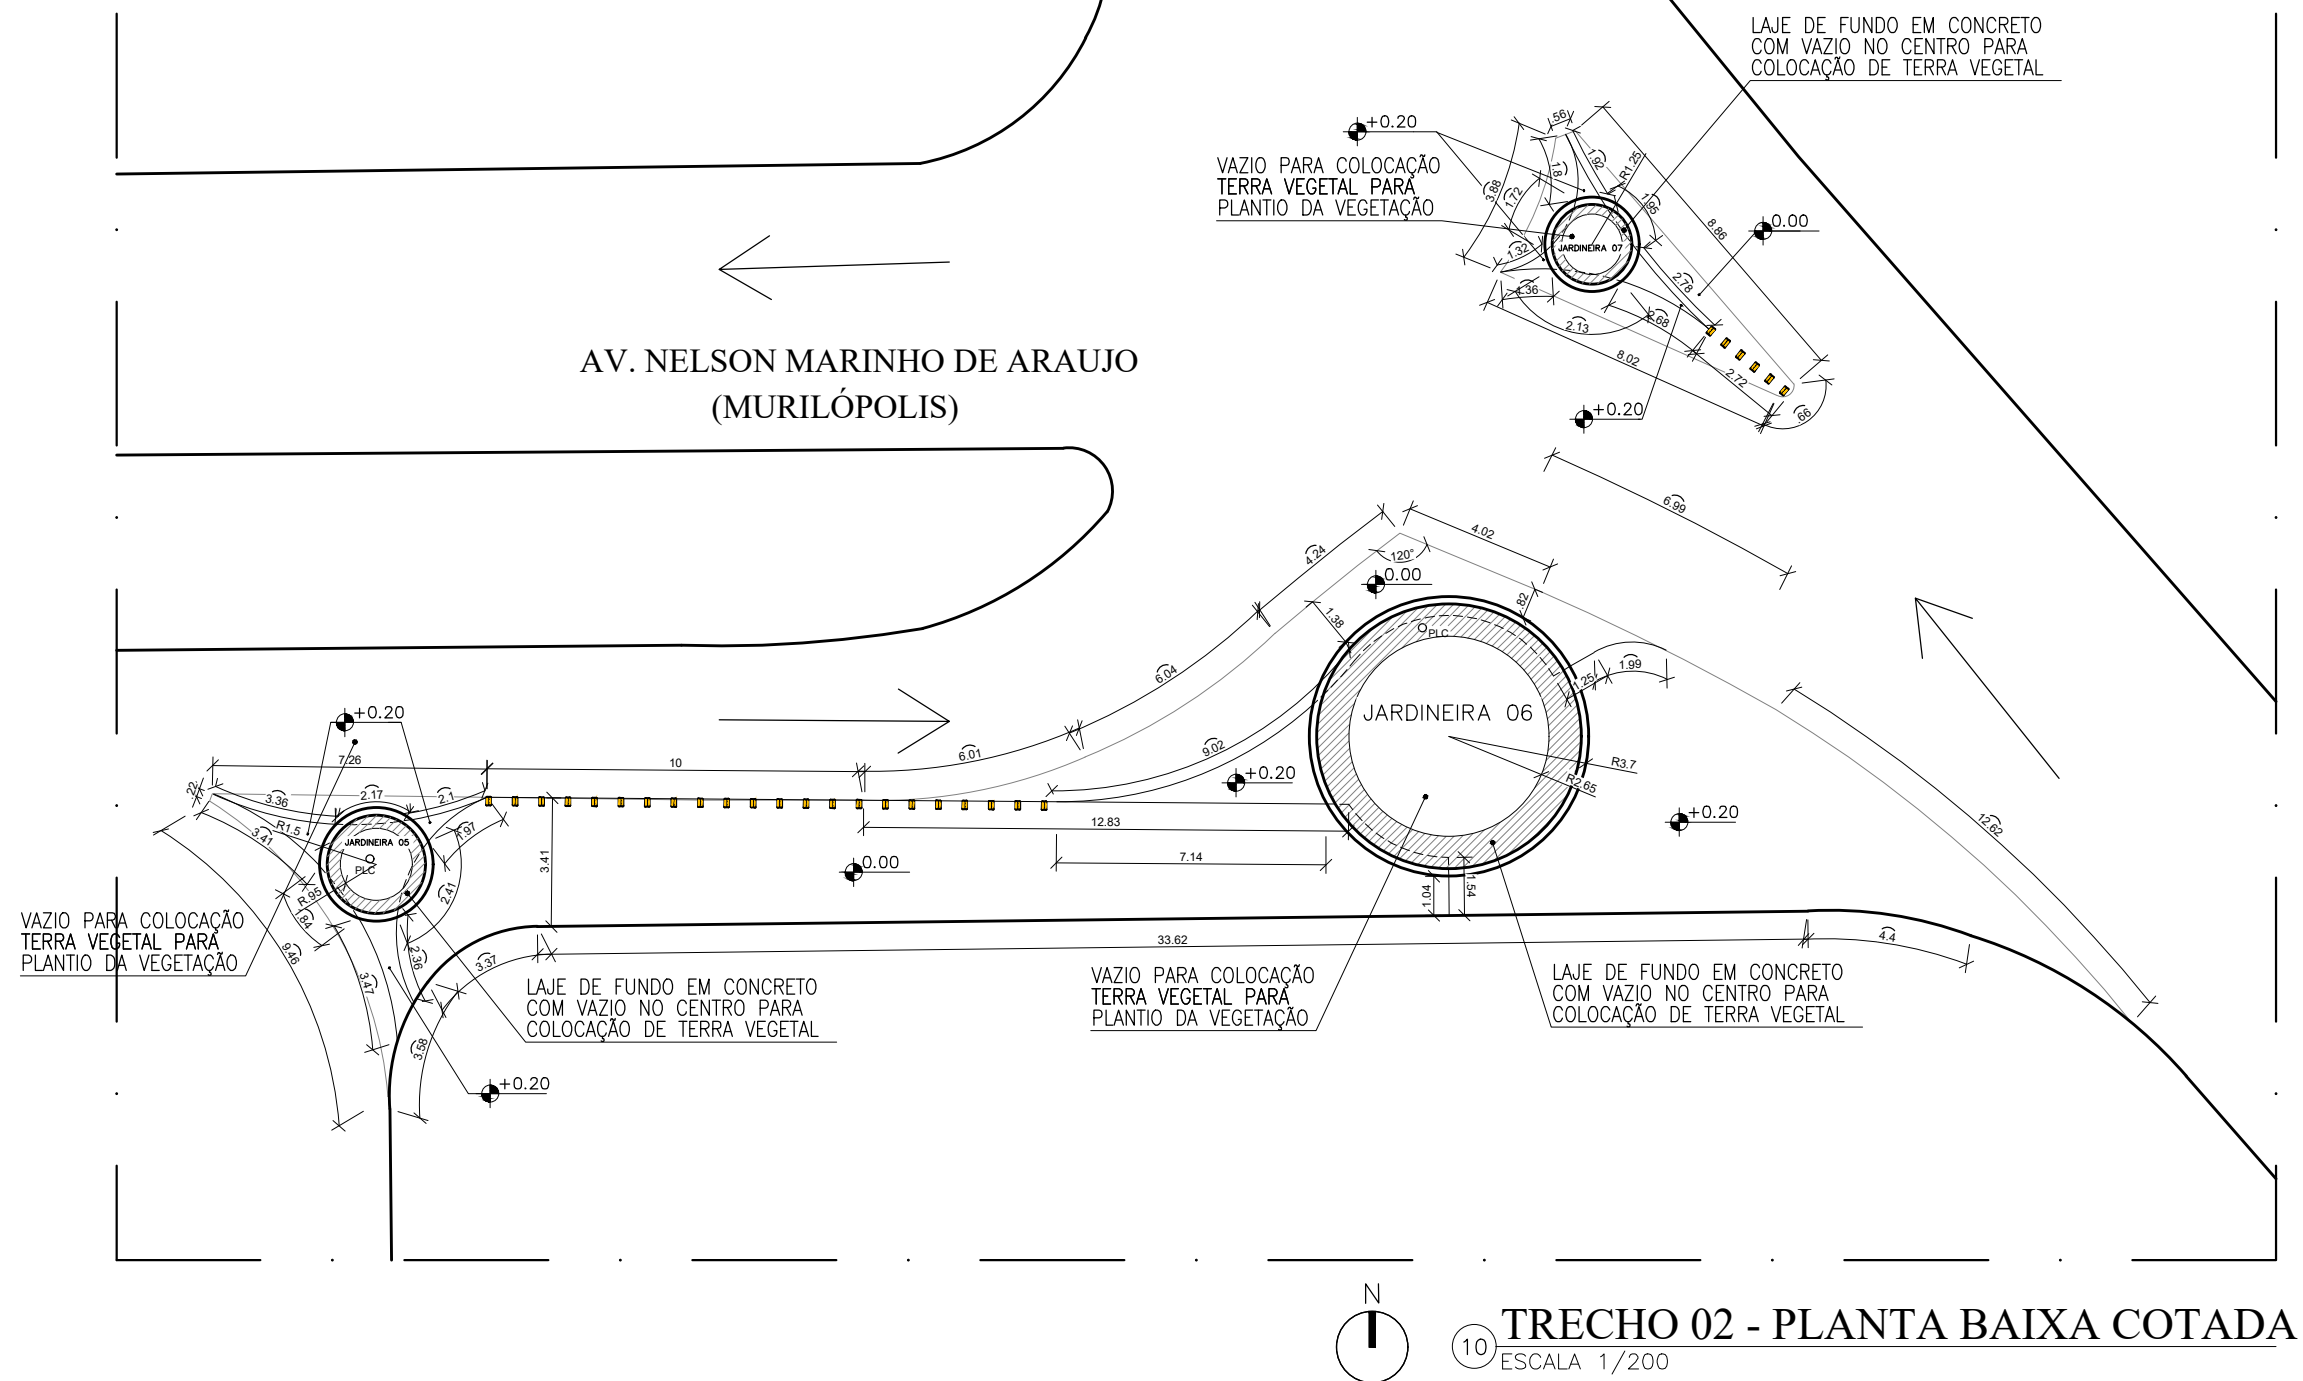


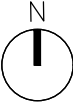
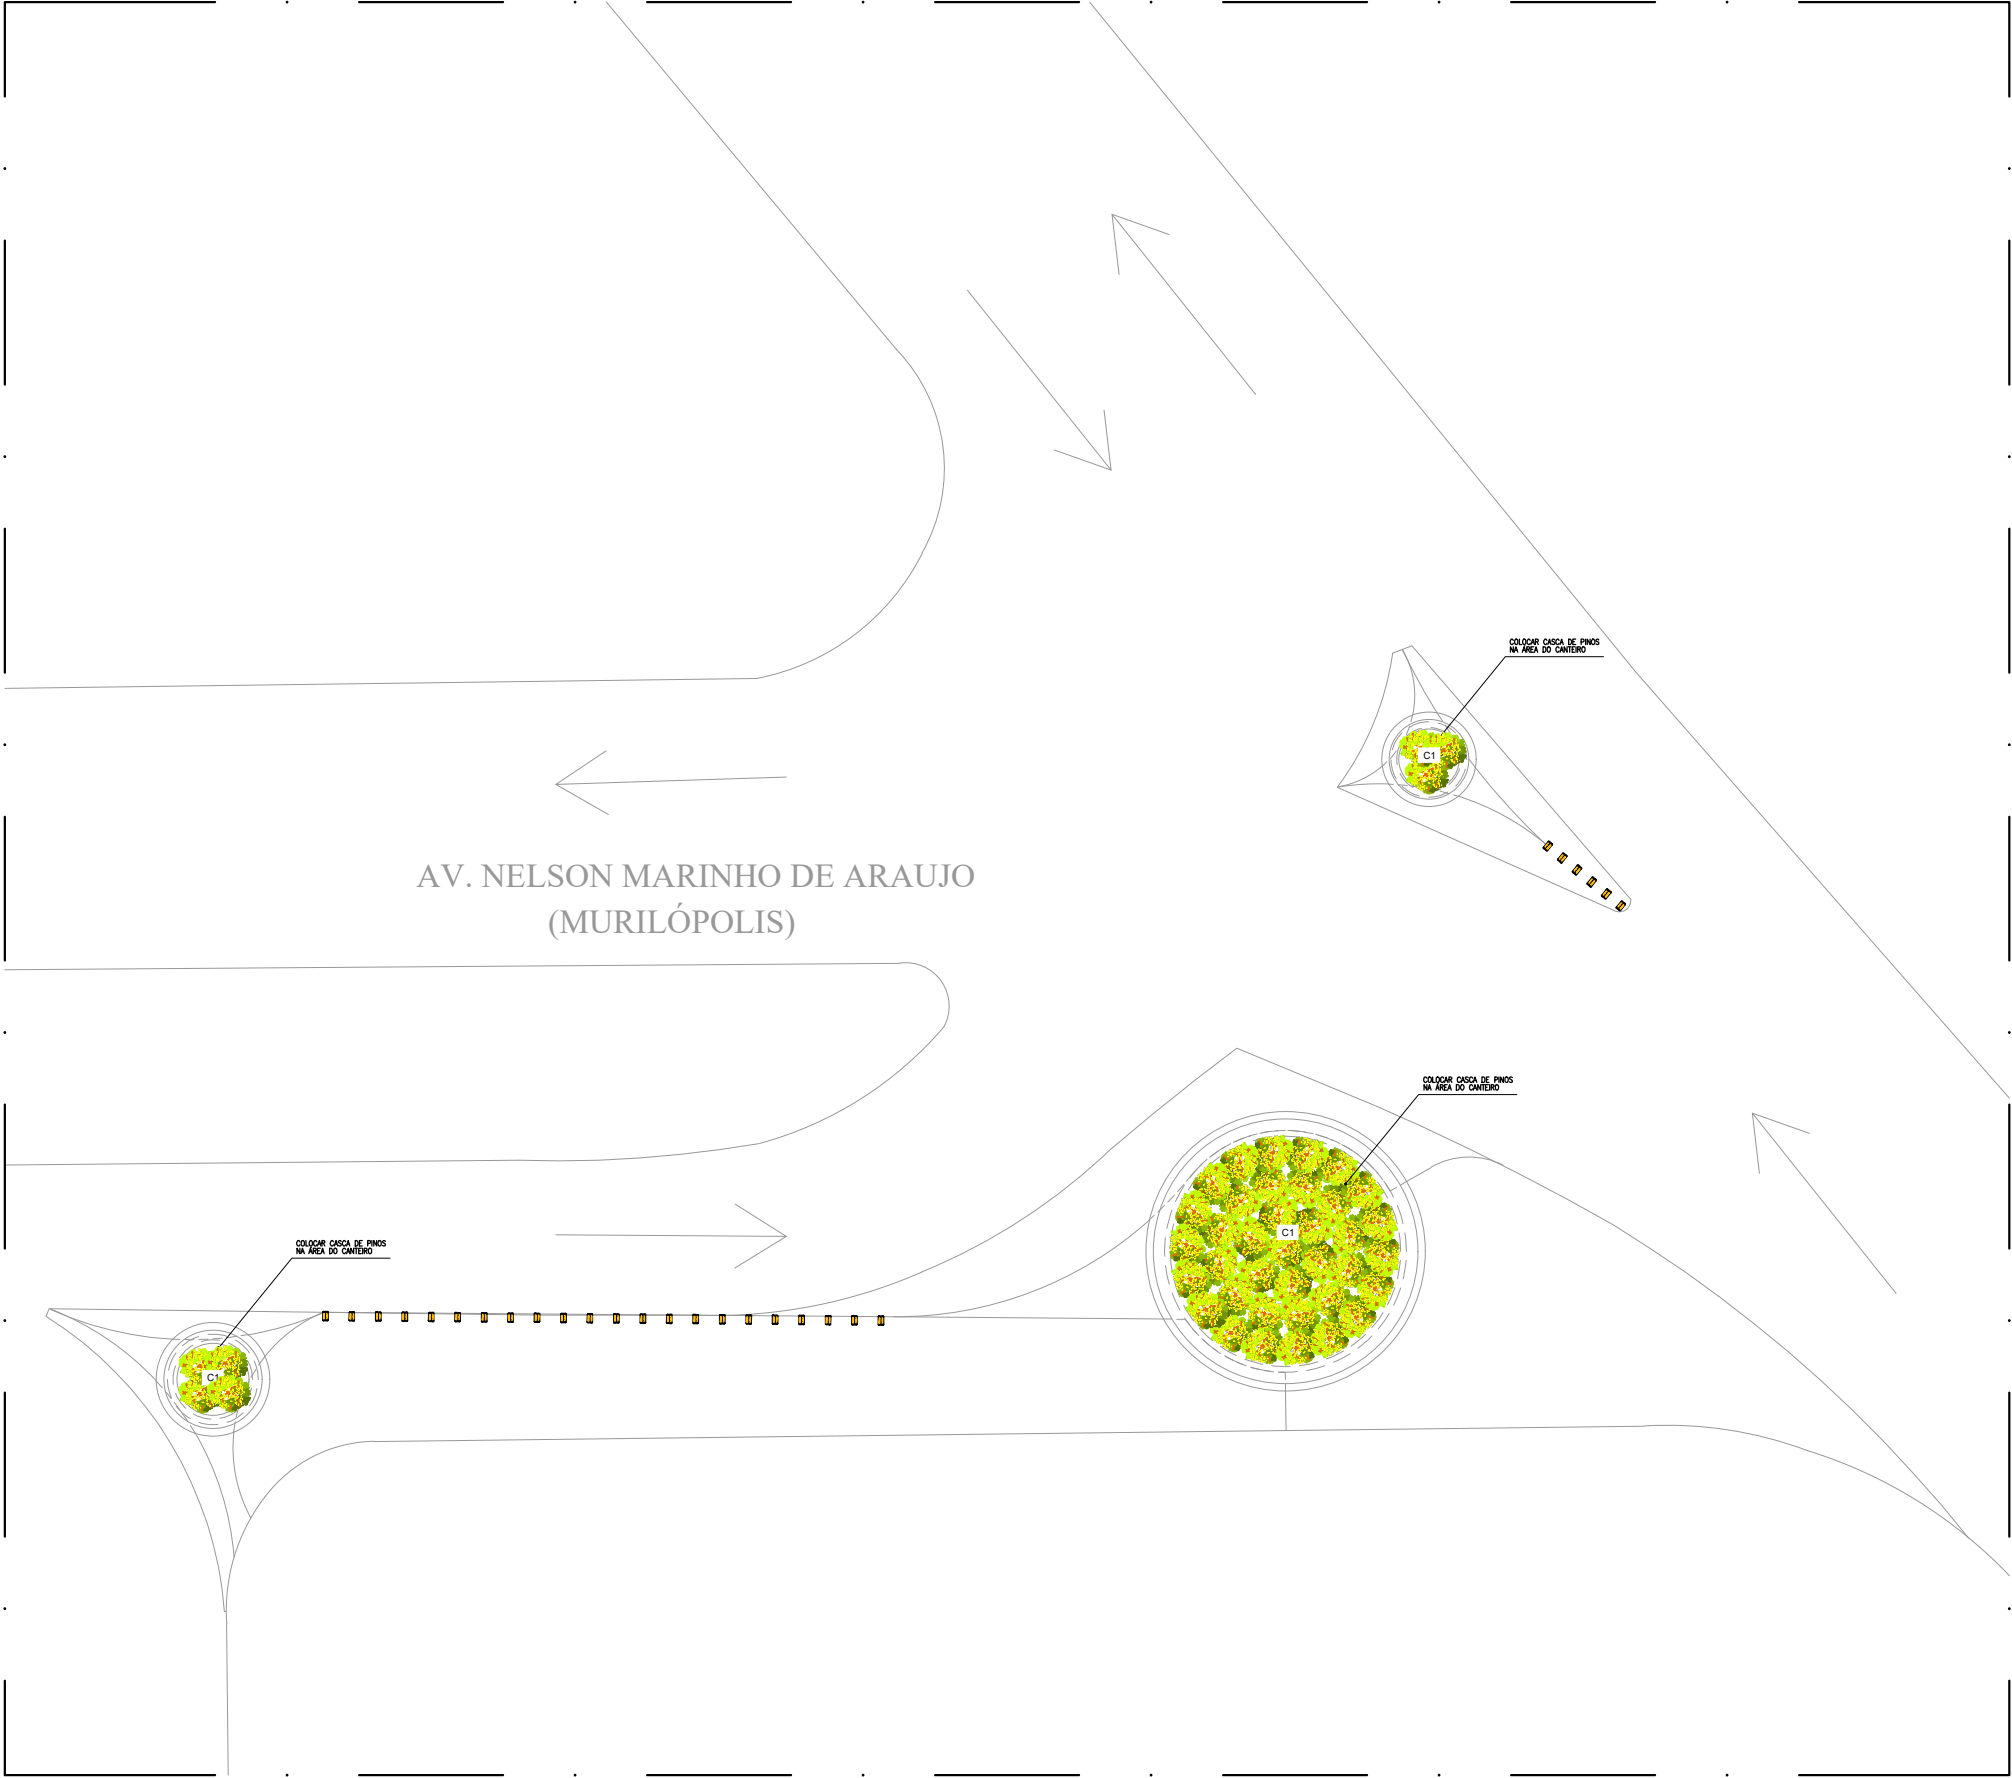
LEGENDA:

	FITA DE LED - 10W - 3000K	18,50 m
---	---------------------------	---------

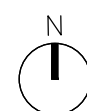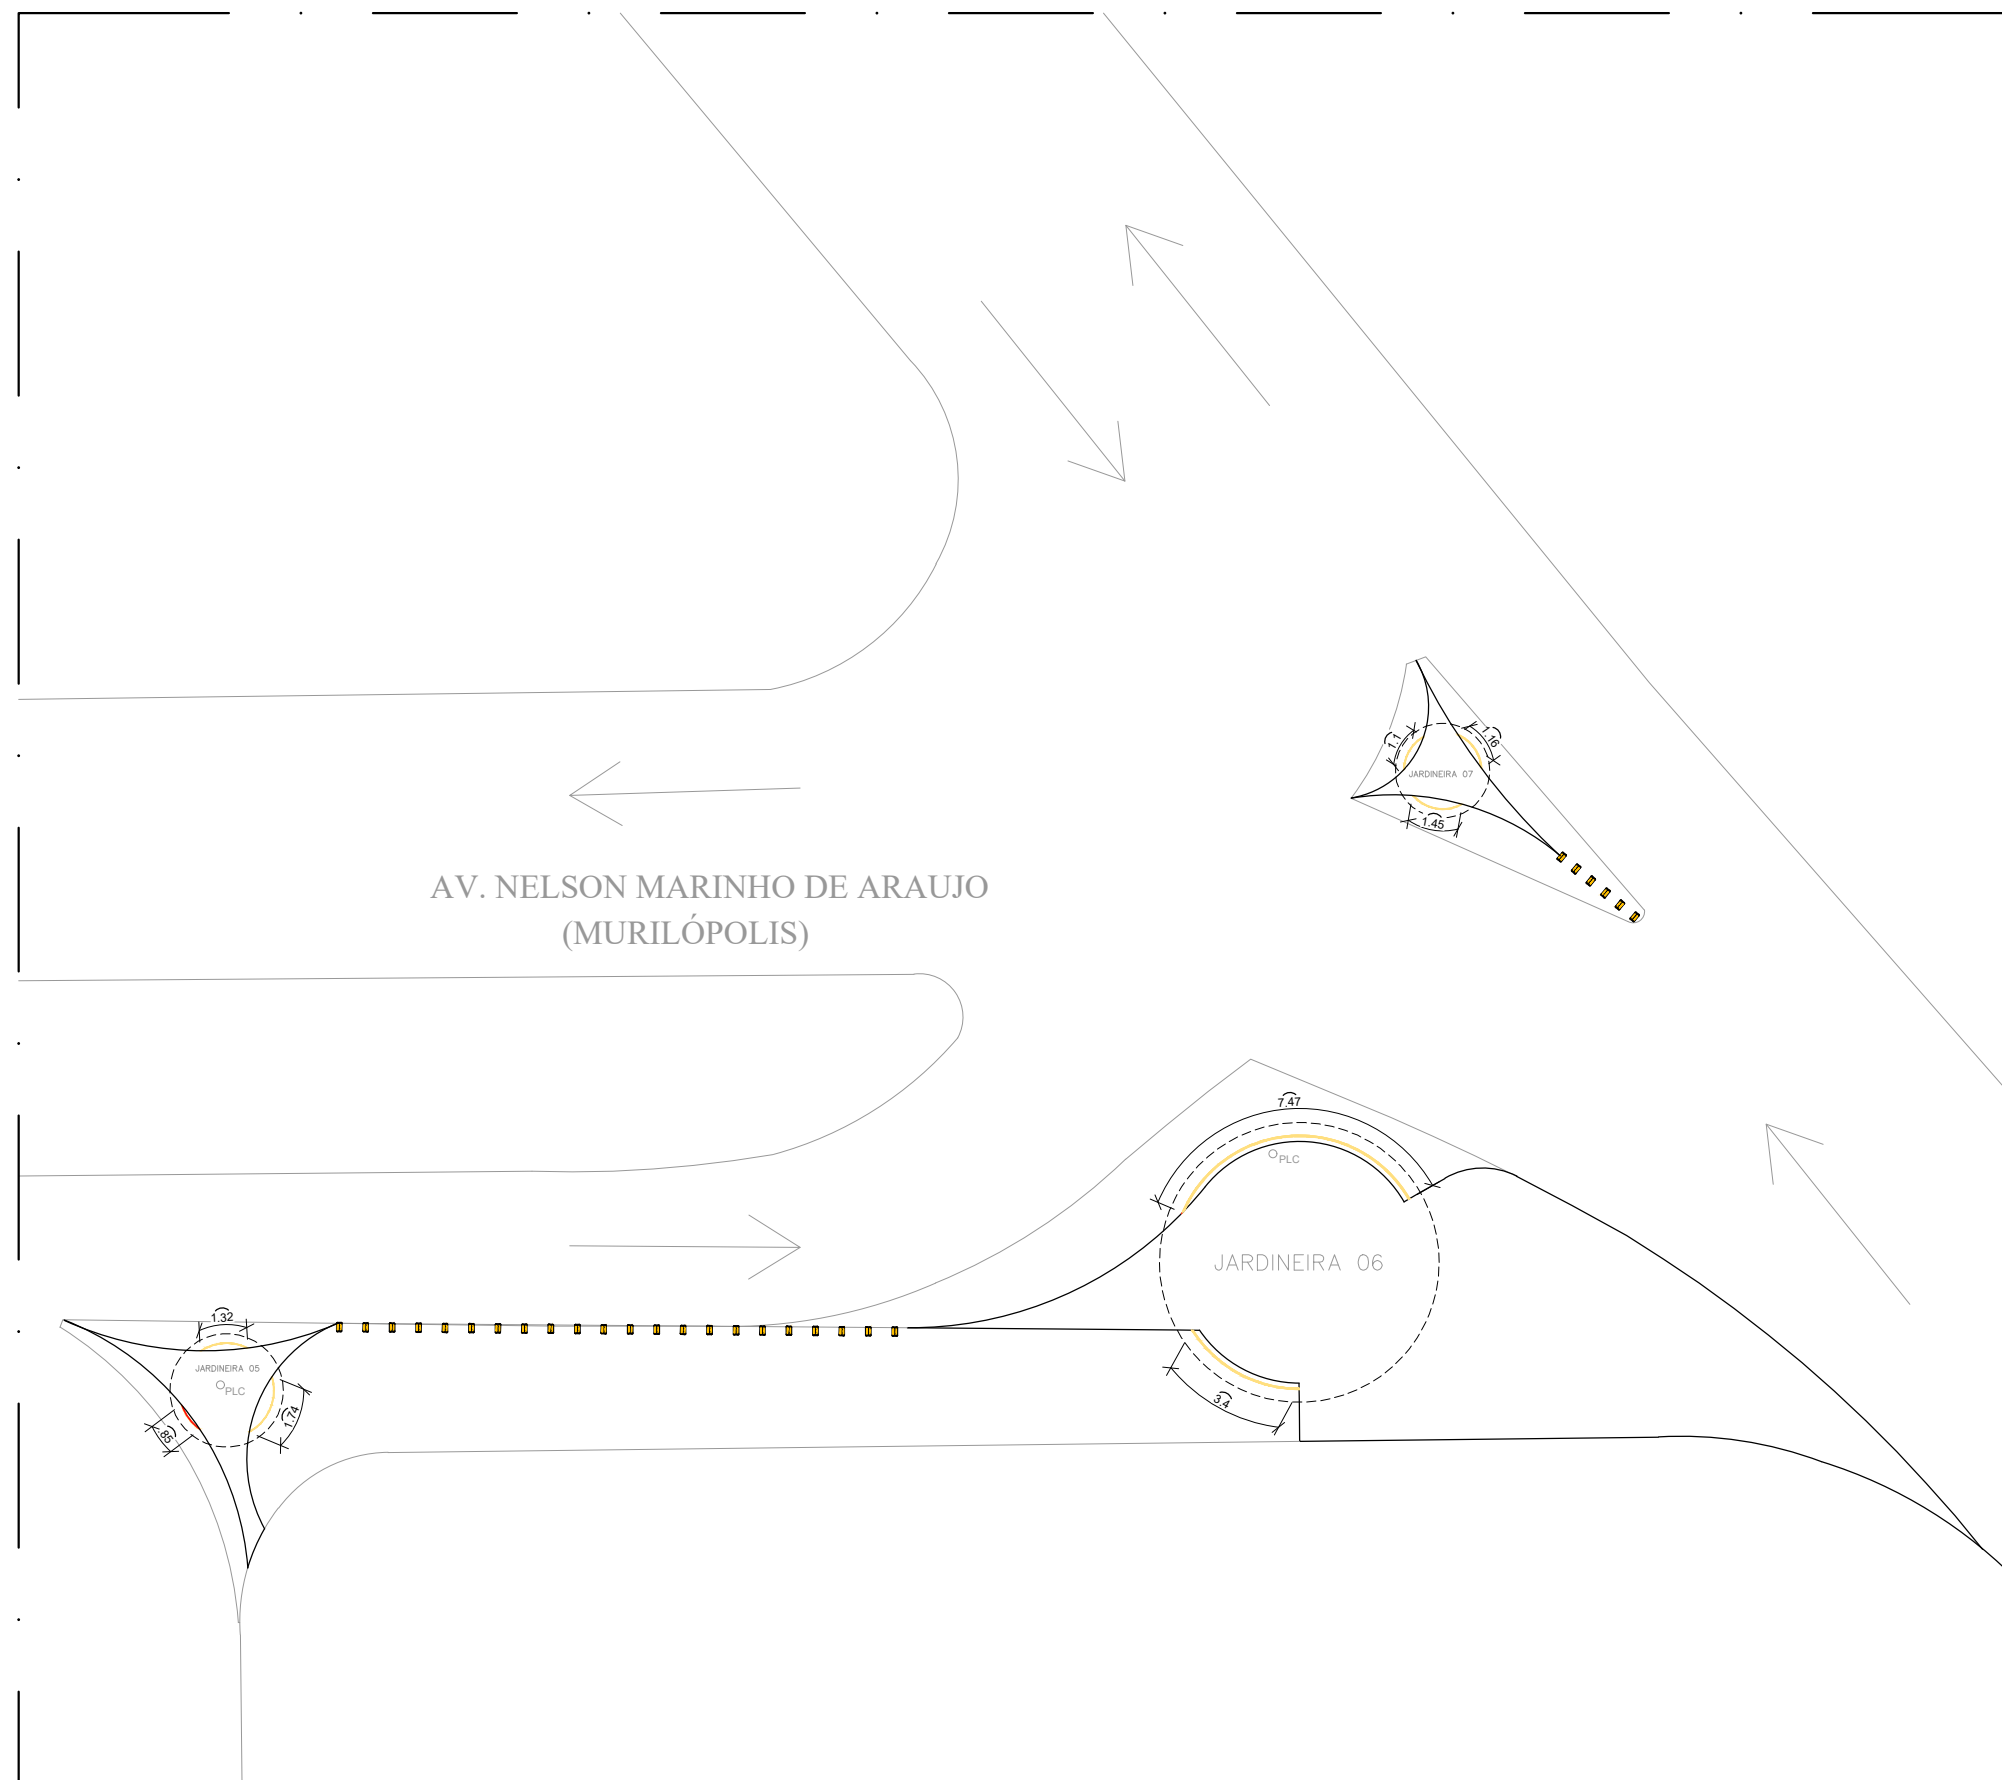

11 TRECHO 02 - PLANTA LUMINOTÉCNICO
ESCALA 1/200

CÓD	SIMB.	NOME POPULAR	NOME CIENTÍFICO	PORTE (altura)	ESPAÇAMENTO	QUANT. (UN)
C1		Alamanda	<i>Allamanda cathartica</i>	20 cm ou superior	(25x25)cm	264



12

TRECHO 02 - COBERTURA VEGETAL

ESCALA 1/200





TREVO
(SERRARIA)

JHC
Prefeito de Maceió
MARCOS ANDRÉ VICTOR CAVALCANTE
Secretário Municipal de Desenvolvimento Territorial e Meio Ambiente
CÍCERO DUARTE DE ARAÚJO
Secretário Adjunto de Planejamento Urbano

Data:
JUNHO/2023
Escala: 1/200


Prancha:

11/20

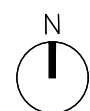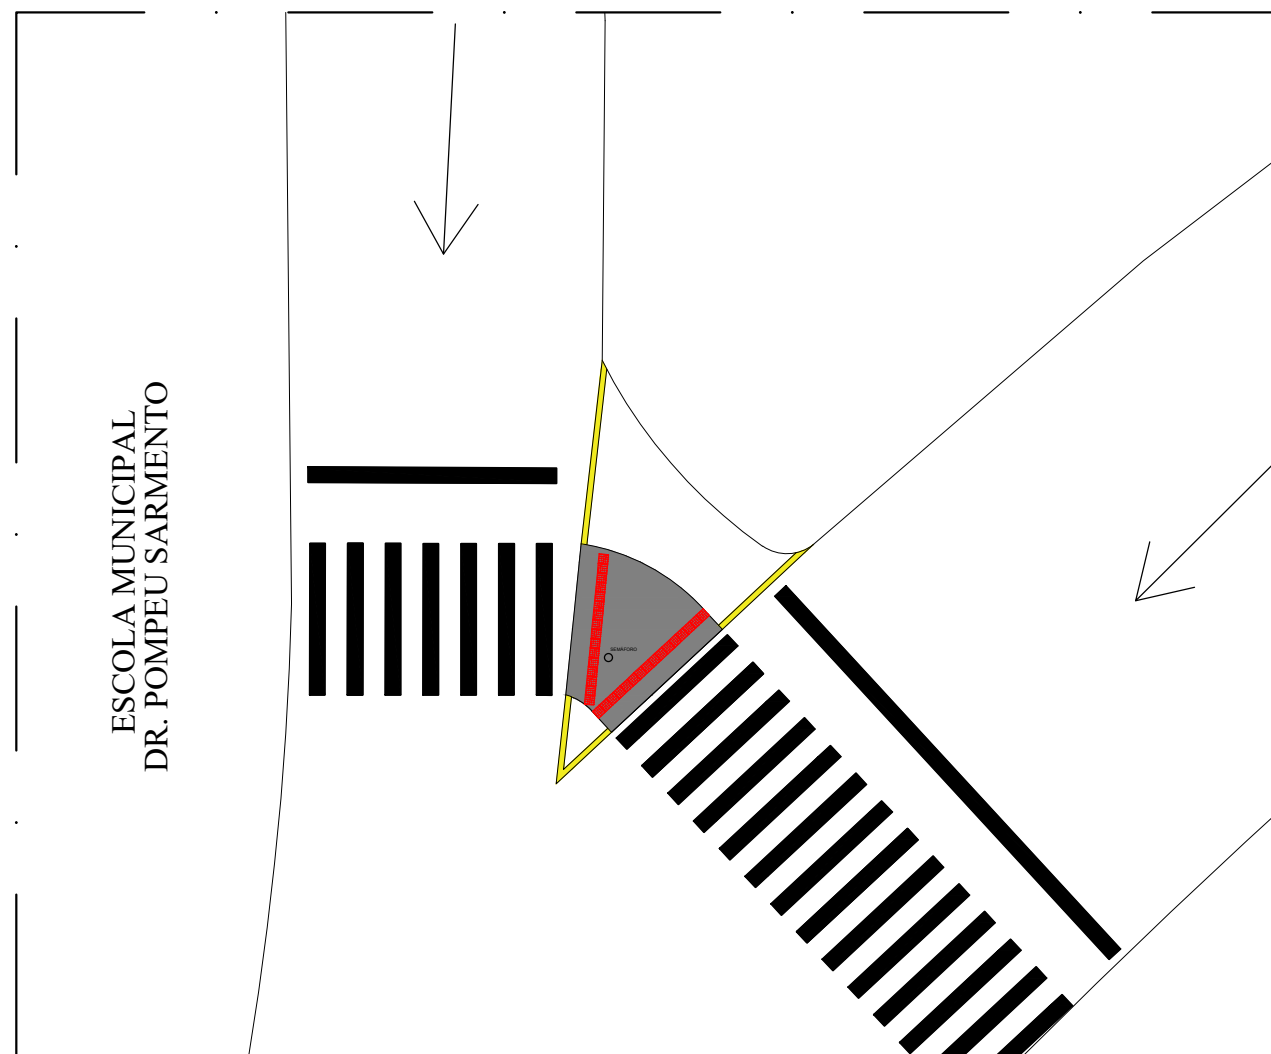

13 TRECHO 03 - PLANTA BAIXA GERAL
ESCALA 1/200



LEGENDA		
SÍMBOLO	MATERIAL	QTD.
	PISO INTERTRAVADO CINZA 10x20cm	15,20 m²
	CONCRETO DESEMPOLADO COM PINTURA TINTA TERMOPLÁSTICA EXTRUDADA - COR CINZA	12,12 m²
	MEIO-FIO EM CONCRETO COM PINTURA AMARELA (15cm DE LARGURA)	12,54 m
	PISO TÁTIL DE ALERTA VERMELHO 25x25cm	32 UND.

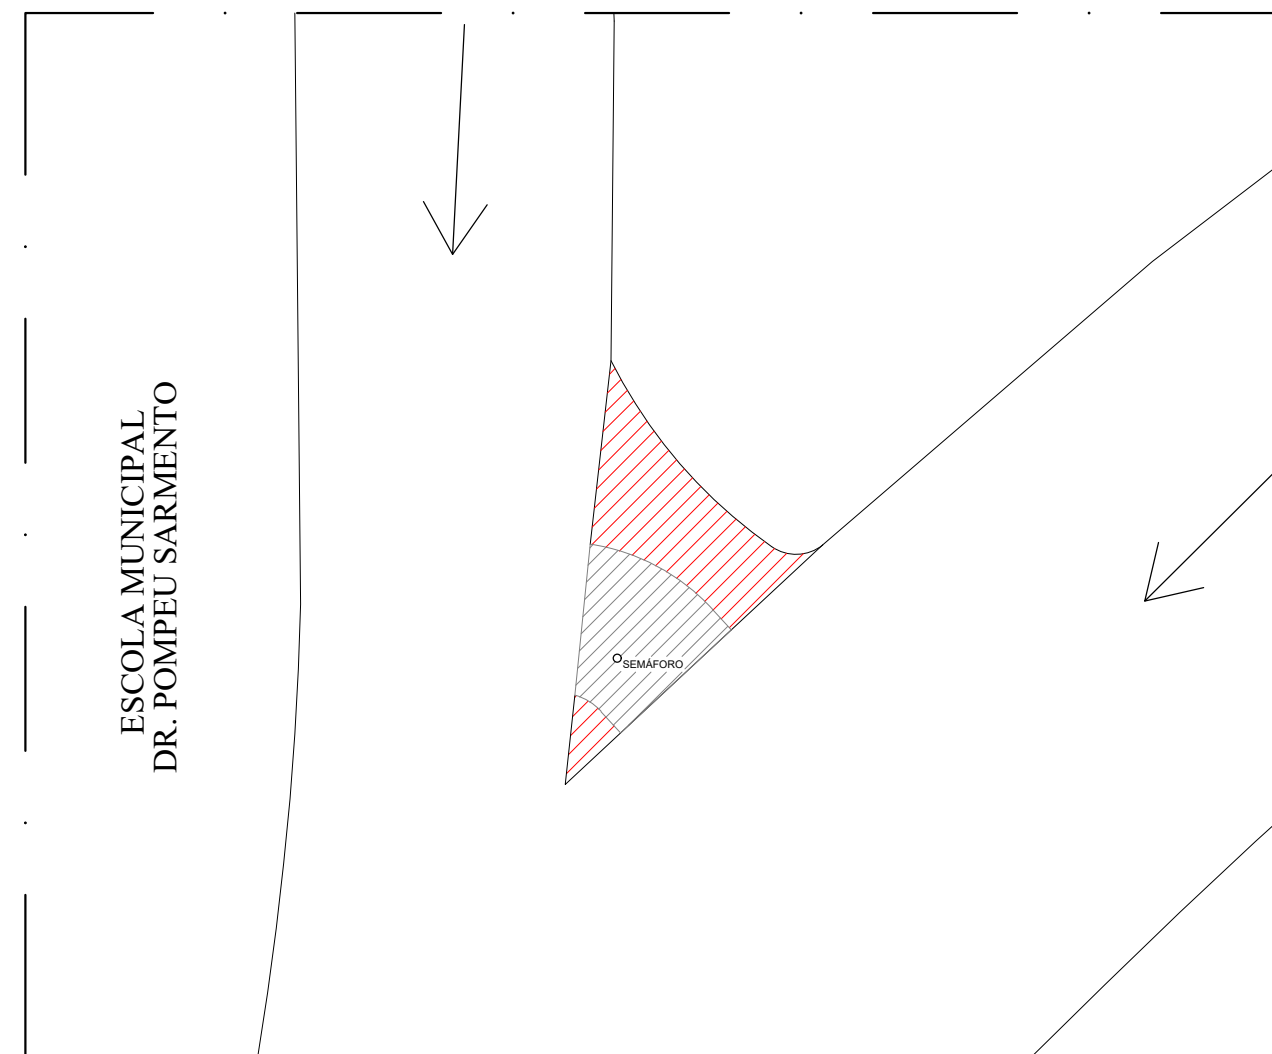

14 TRECHO 03 - PLANTA DE REFORMA
ESCALA 1/200

LEGENDA	
	DEMOLIR
	CONSTRUIR
	PERMANECER

ESCOLA MUNICIPAL DR. POMPEU SARMENTO

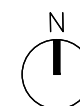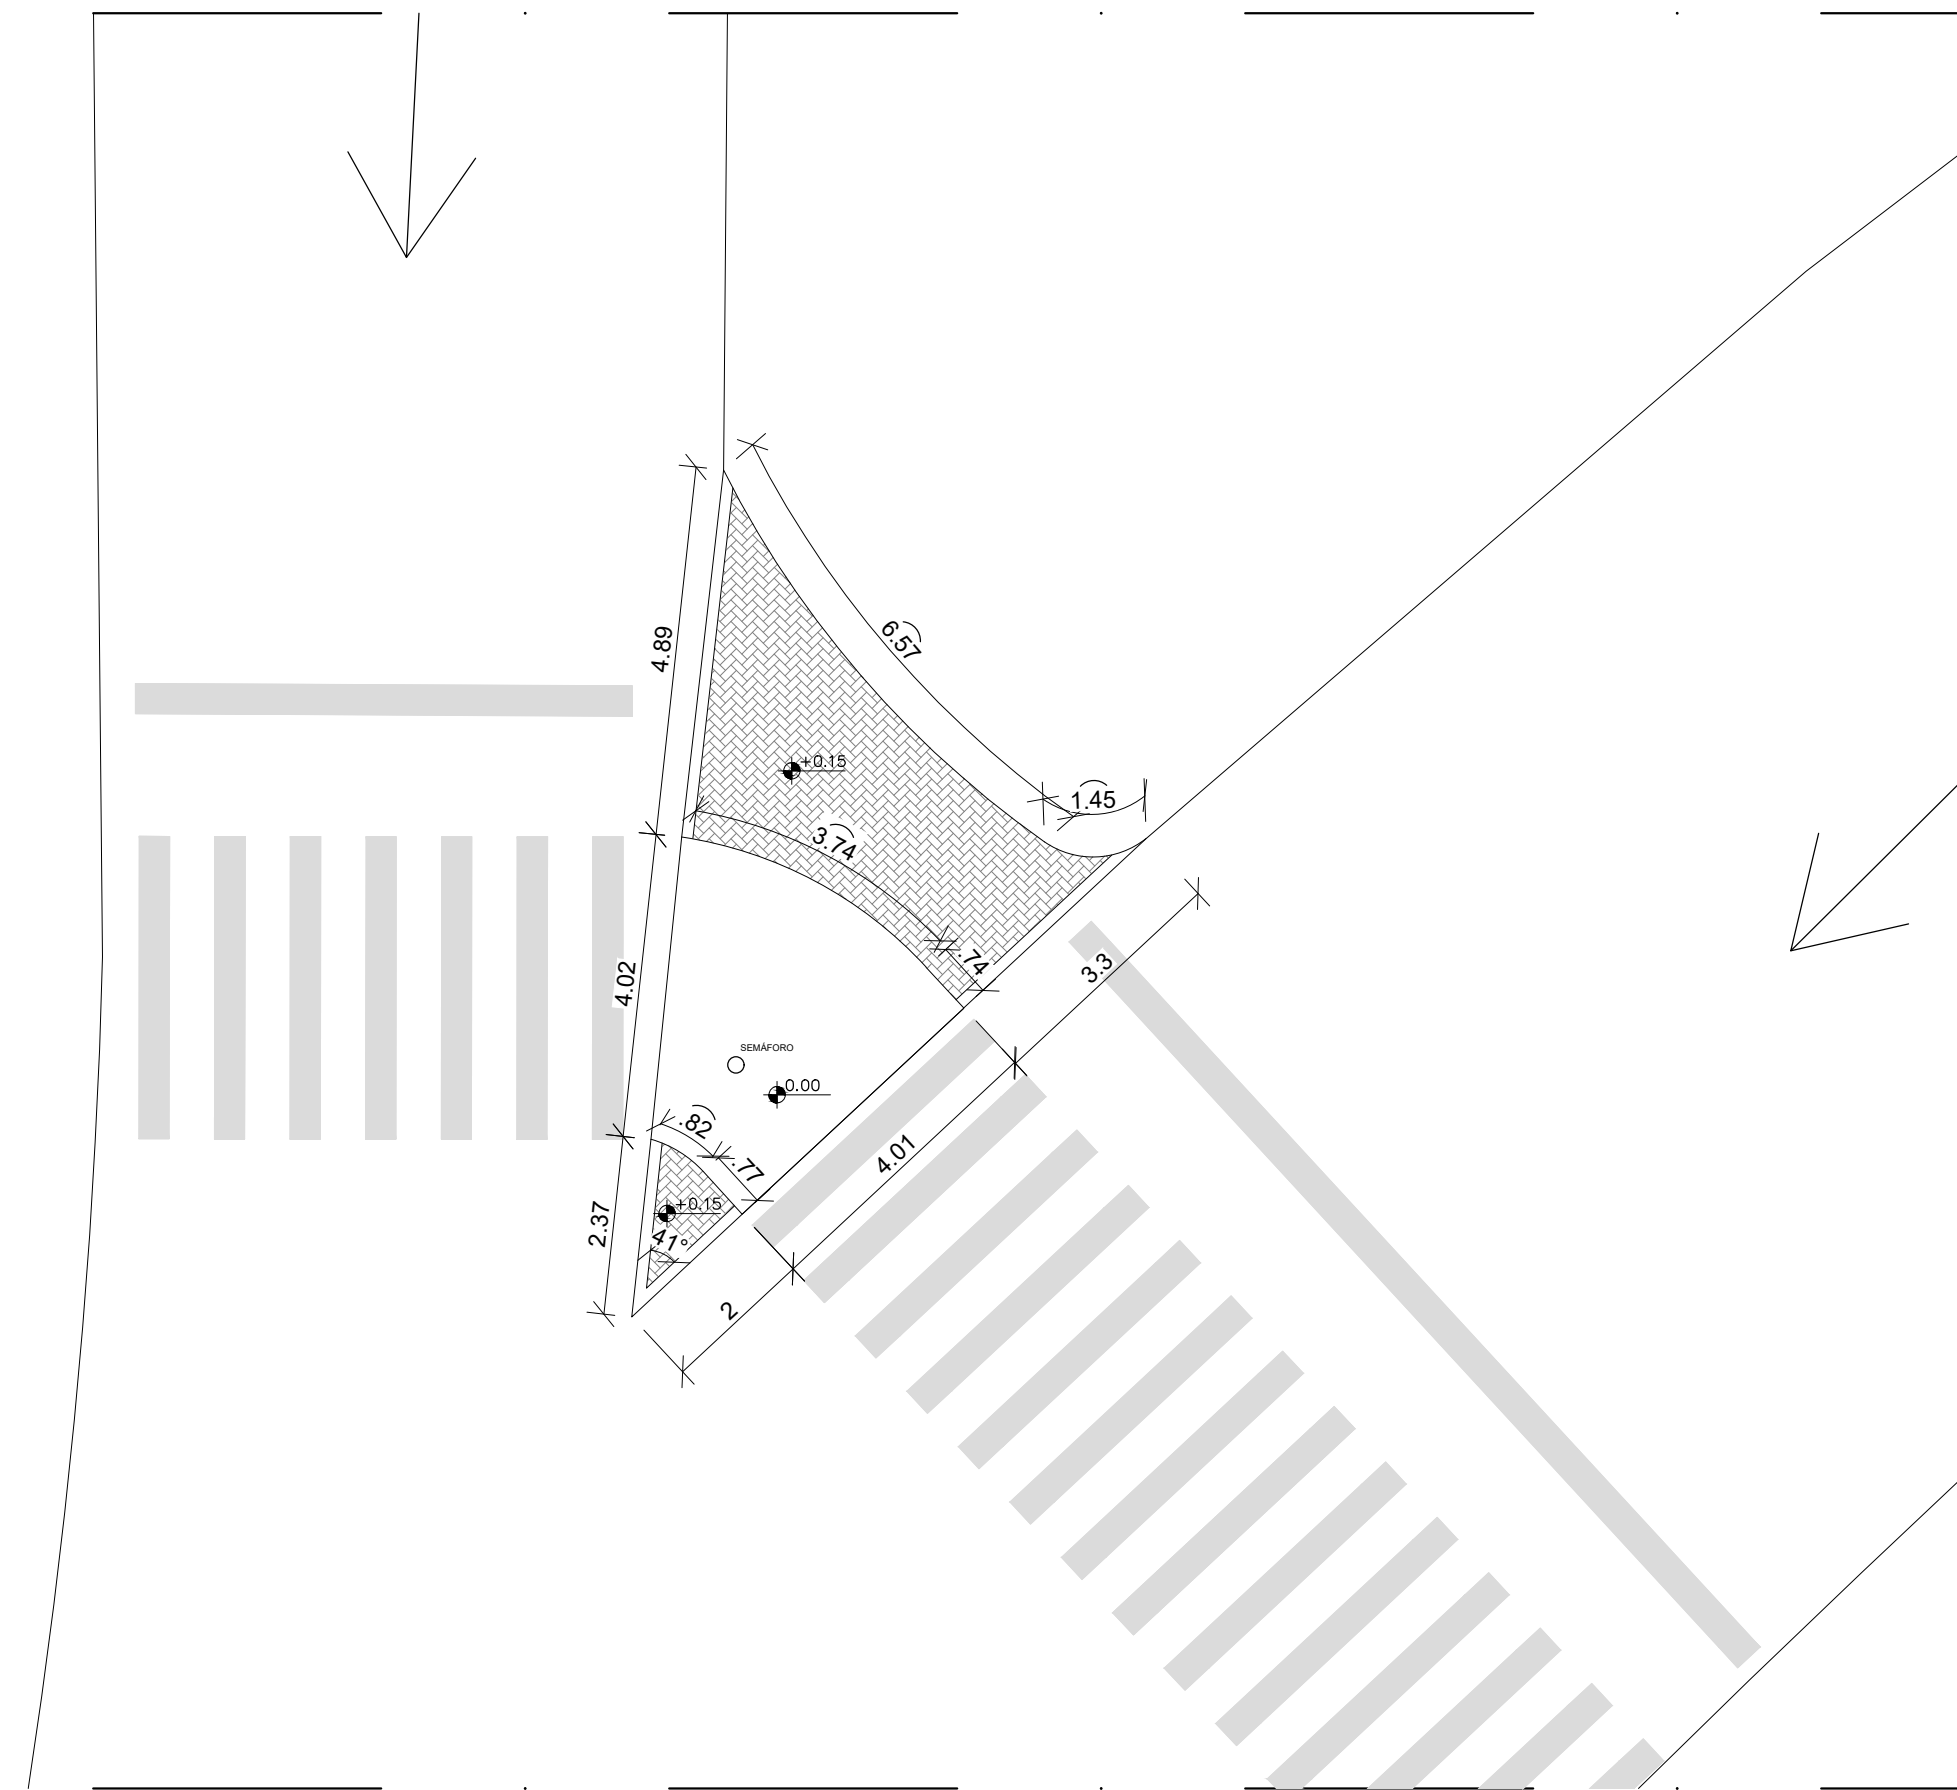

15 TRECHO 03 - PLANTA BAIXA COTADA
ESCALA 1/100


TREVO
(SERRARIA)


JHC
Prefeito de Maceió
MARCOS ANDRÉ VICTOR CAVALCANTE
Secretário Municipal de Desenvolvimento Territorial e Meio Ambiente
CÍCERO DUARTE DE ARAÚJO
Secretário Adjunto de Planejamento Urbano

Data:
JUNHO/2023
Escala: 1/100

Prancha:


13/20

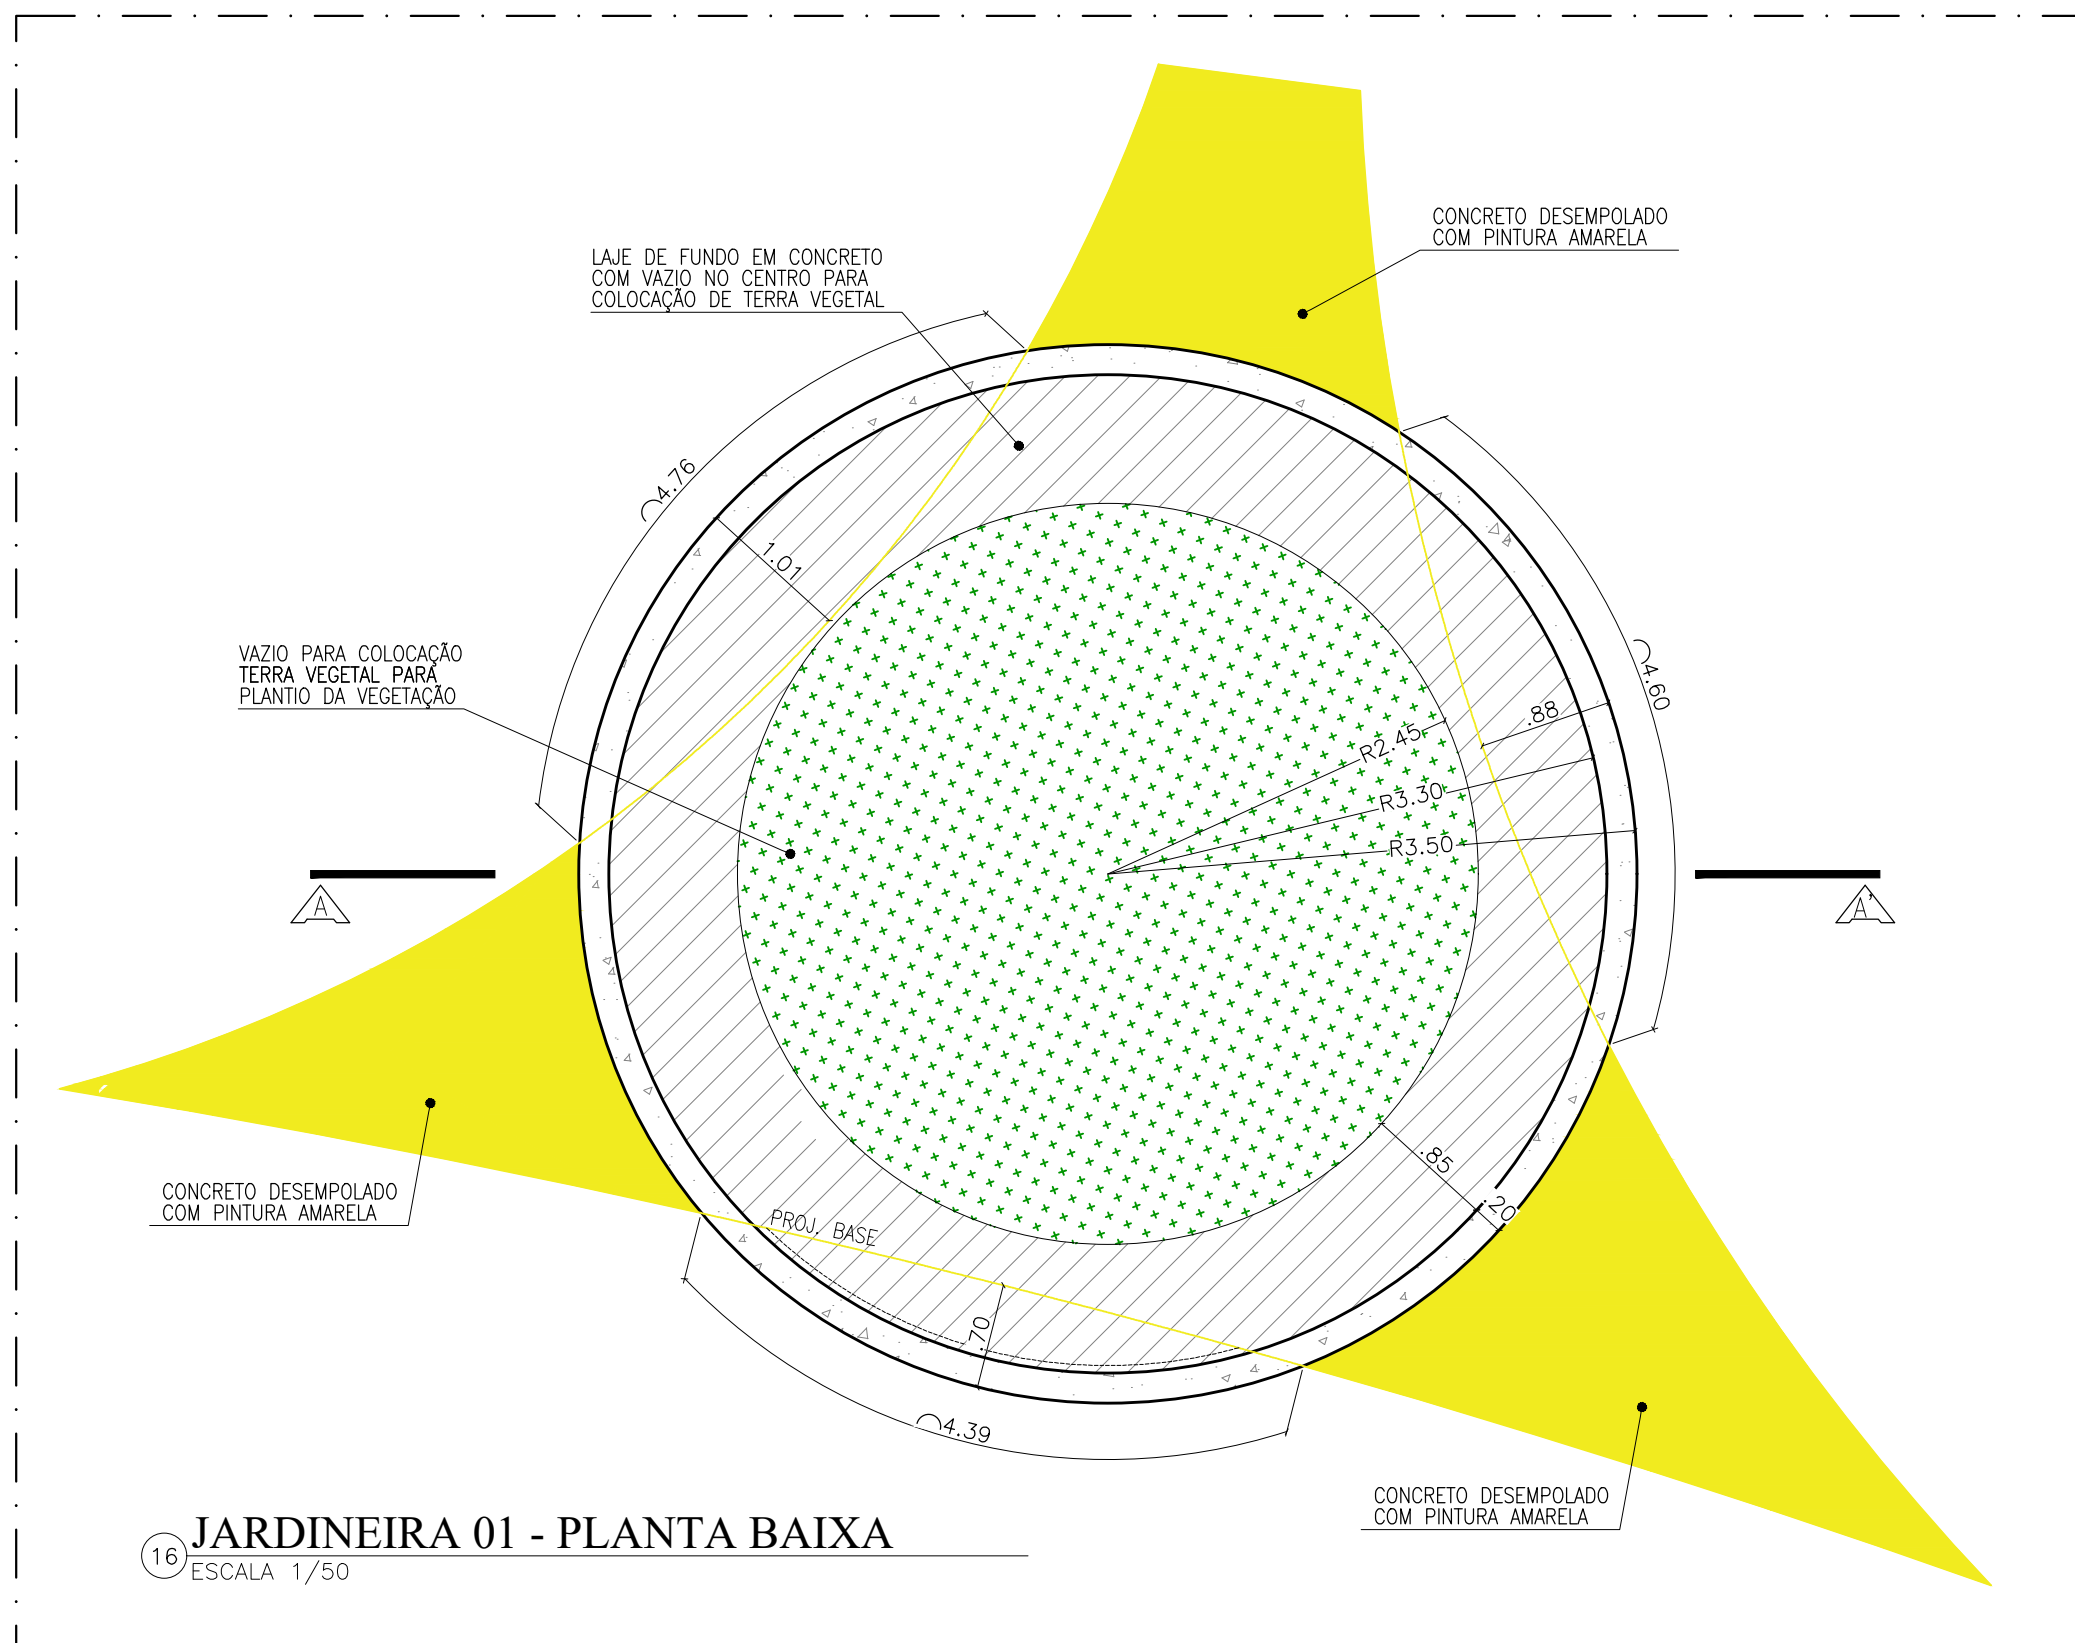

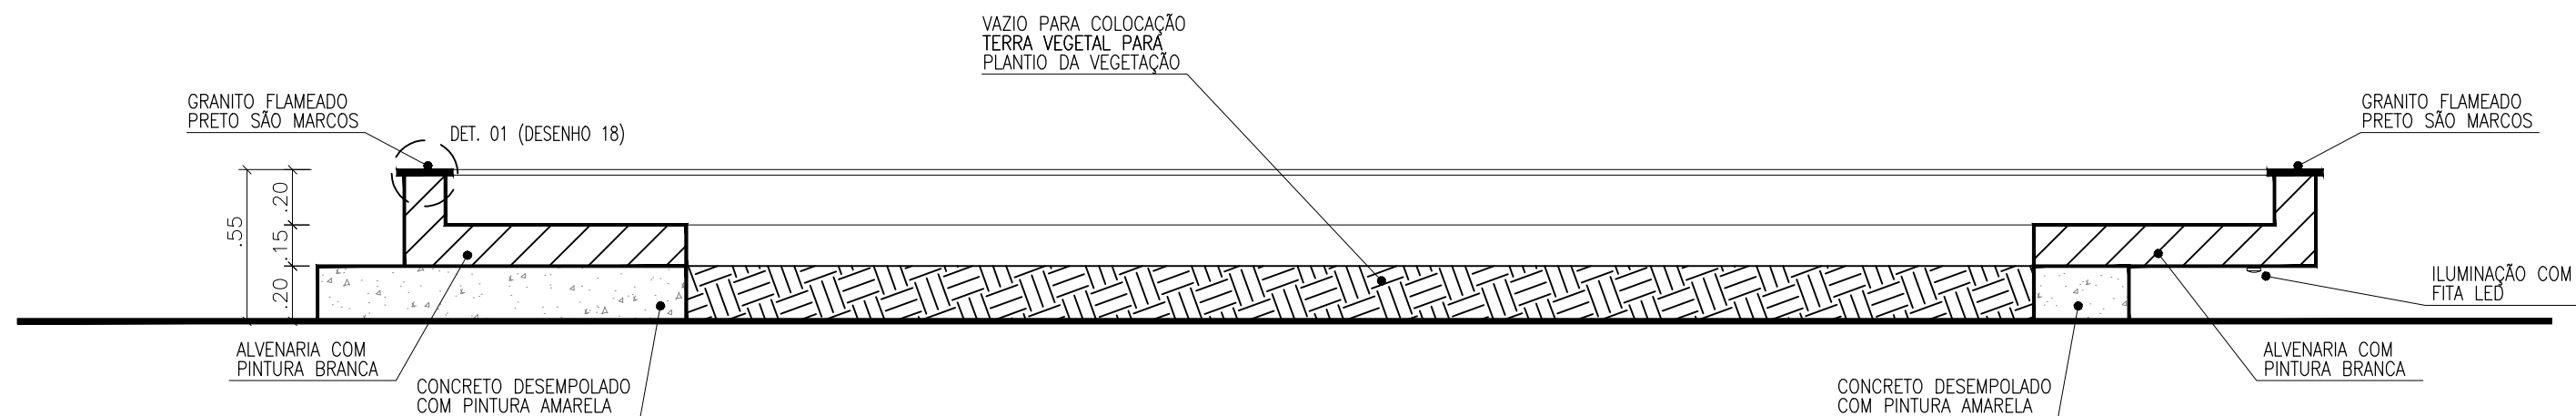



17 JARDINEIRA 01 - CORTE AA'

ESCALA 1/25

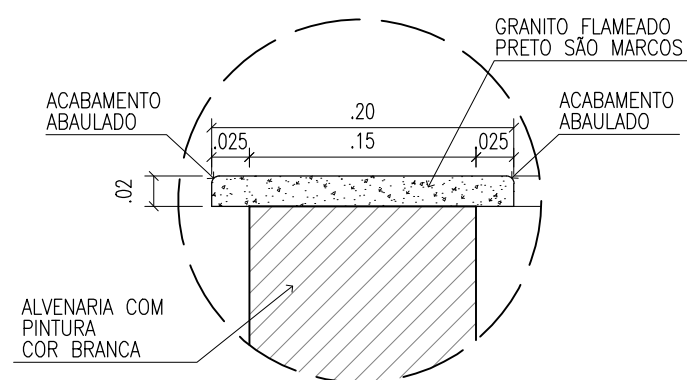

18 DETALHE 01

ESCALA: 1/5

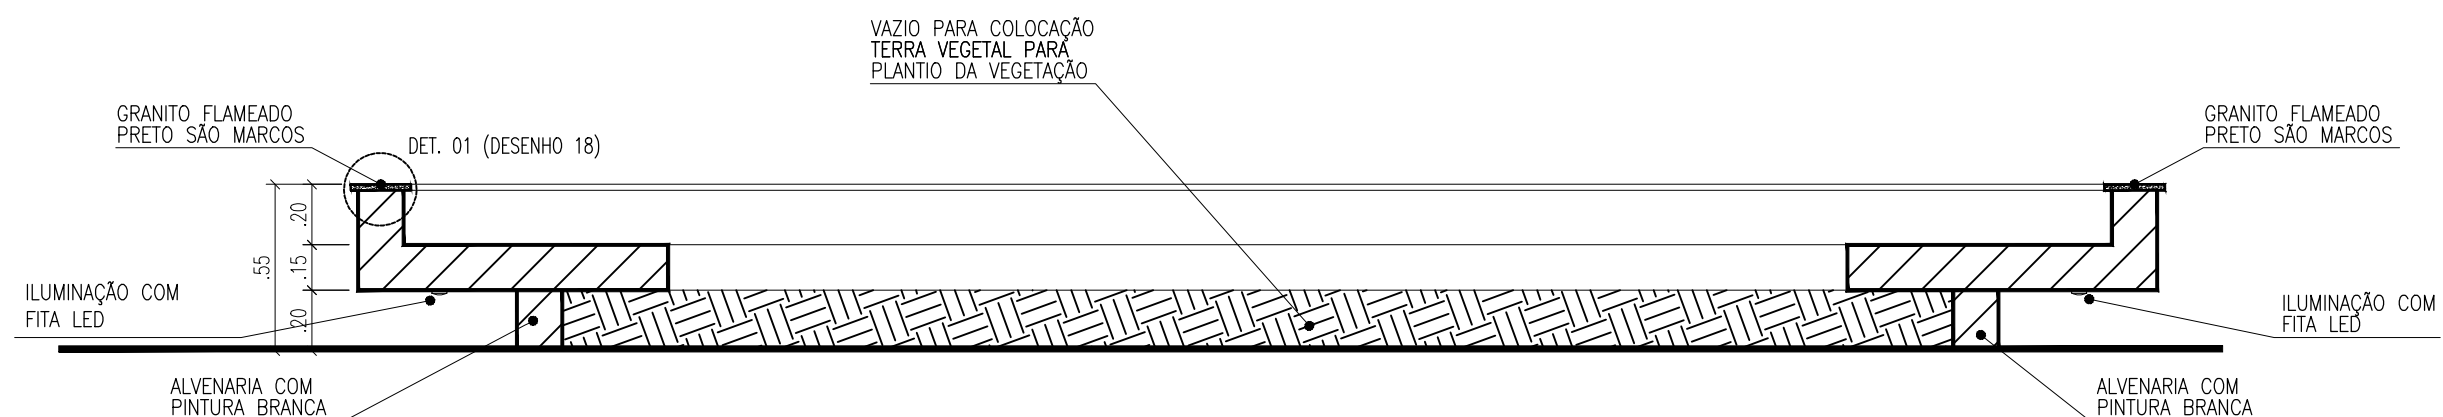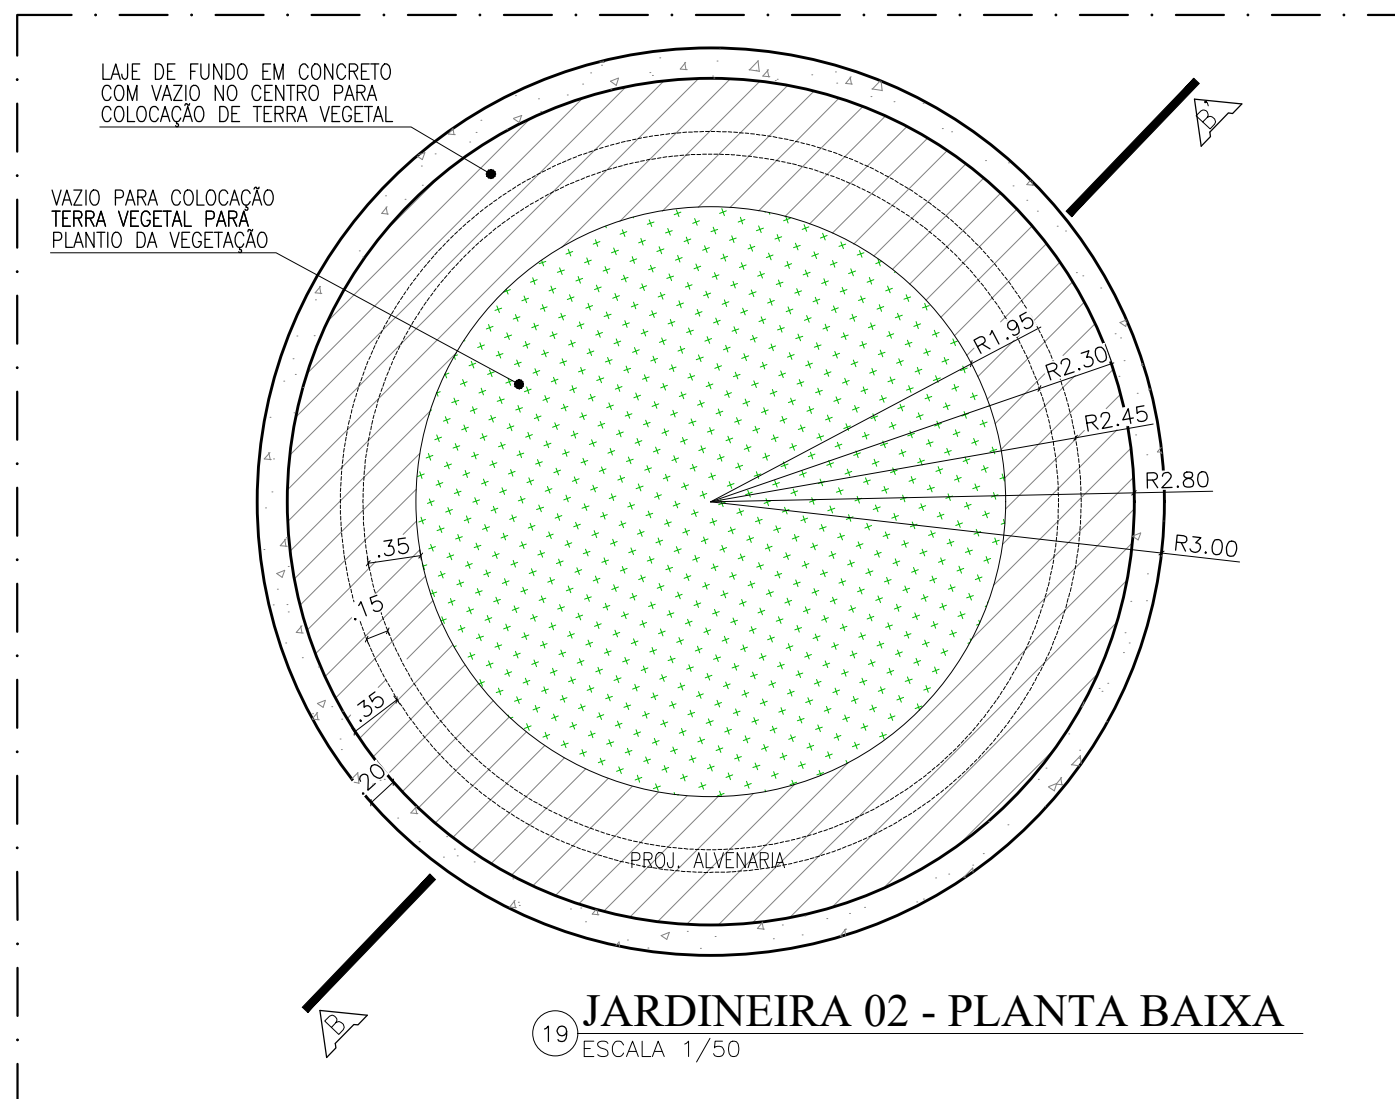



**TREVO
(SERRARIA)**

JHC
Prefeito de Maceió
MARCOS ANDRÉ VICTOR CAVALCANTE
Secretário Municipal de Meio Ambiente e Urbanismo
CÍCERO DUARTE DE ARAÚJO
Secretário Adjunto de Planejamento Urbano


Data:
JUNHO/2023
Escala: INDICADA

Prancha:


16/20

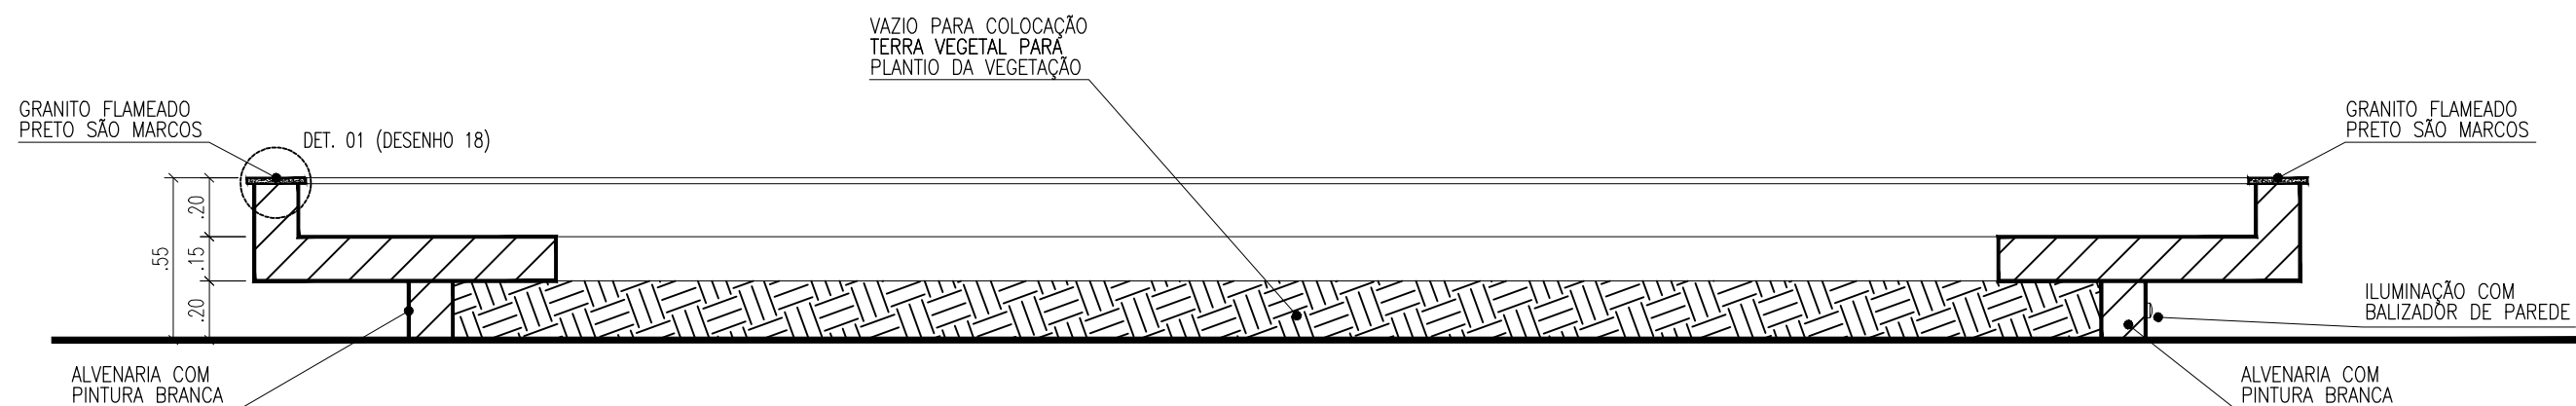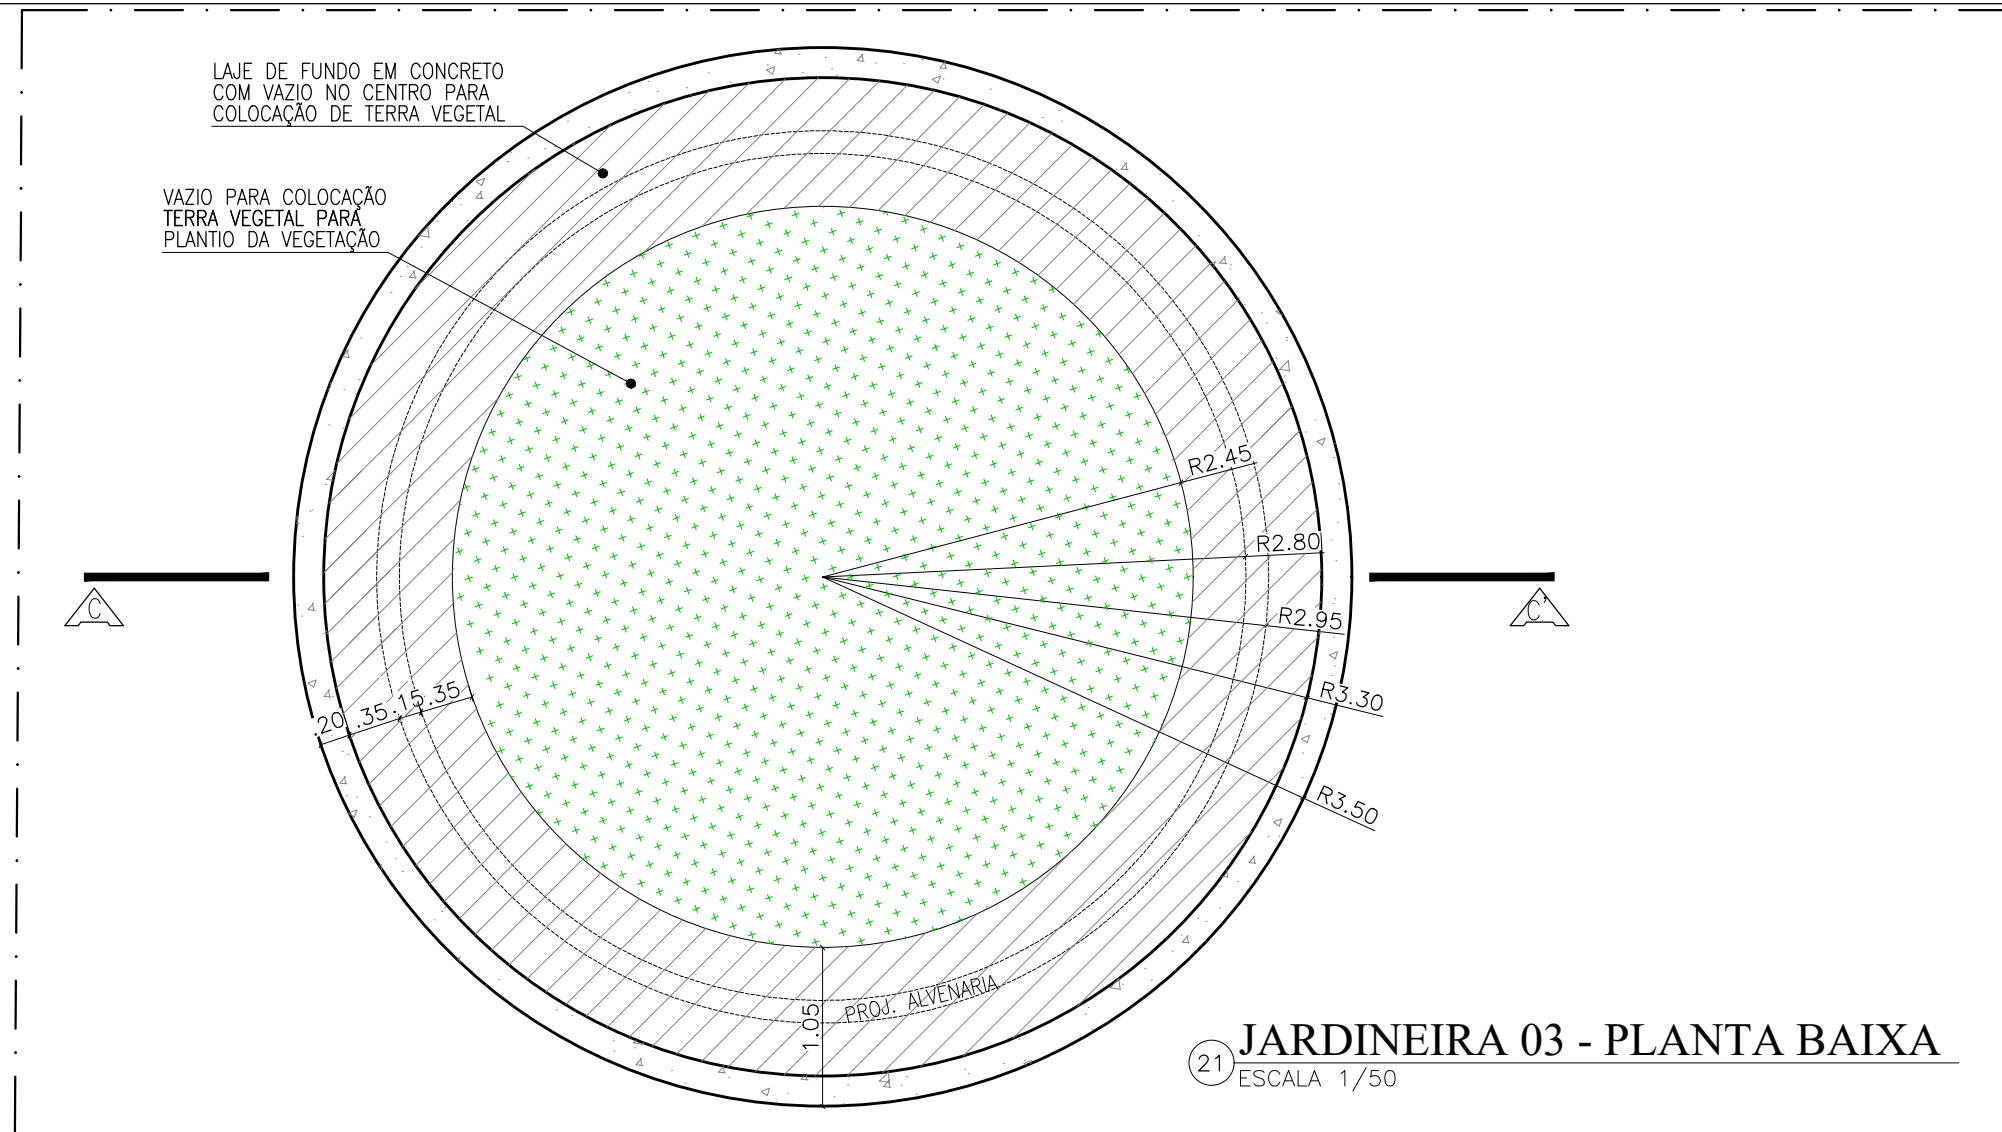


JARDINEIRA 03 - CORTE CC'
22 ESCALA 1/25

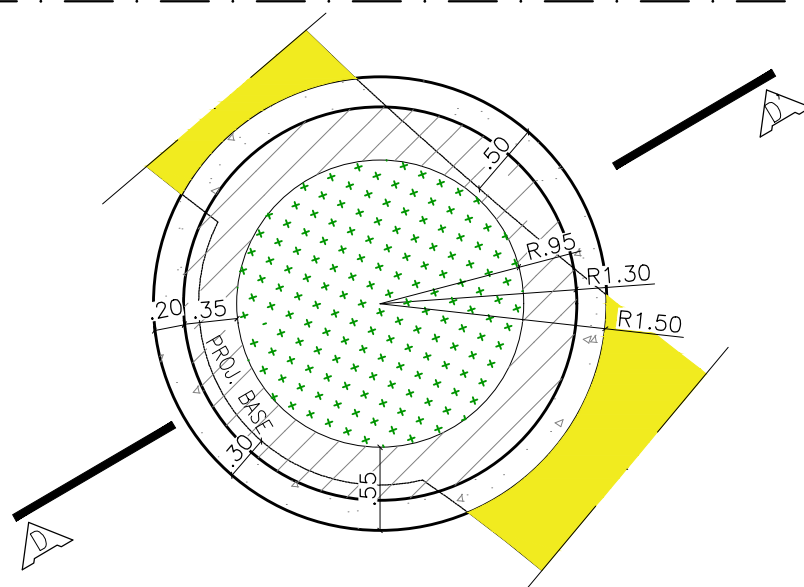


23 JARDINEIRA 04 - PLANTA BAIXA
ESCALA 1/50

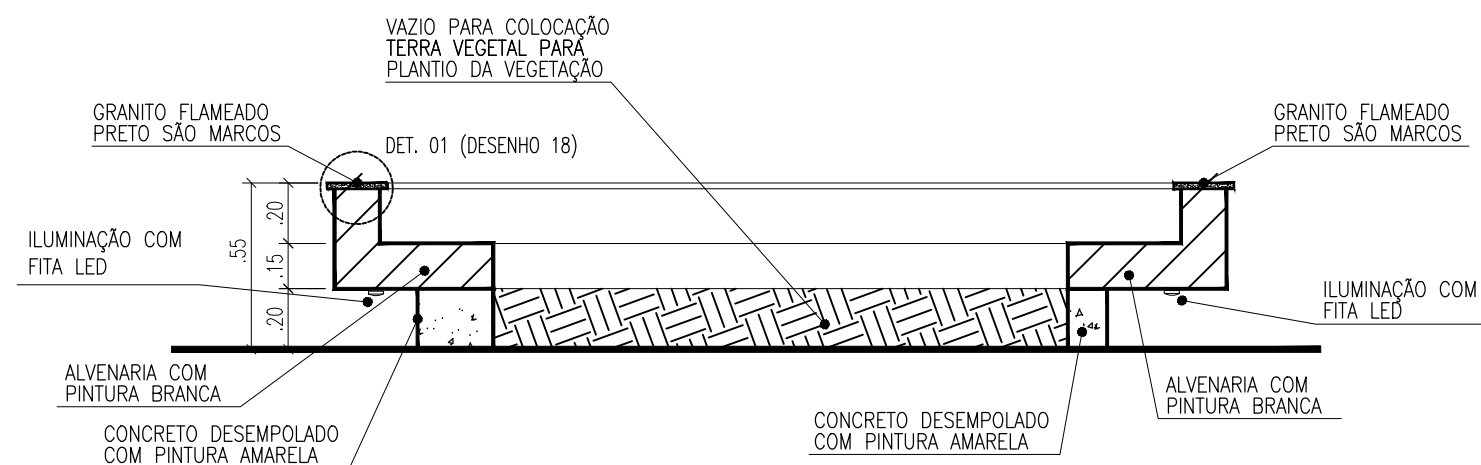


24 JARDINEIRA 04 - CORTE DD'
ESCALA 1/25

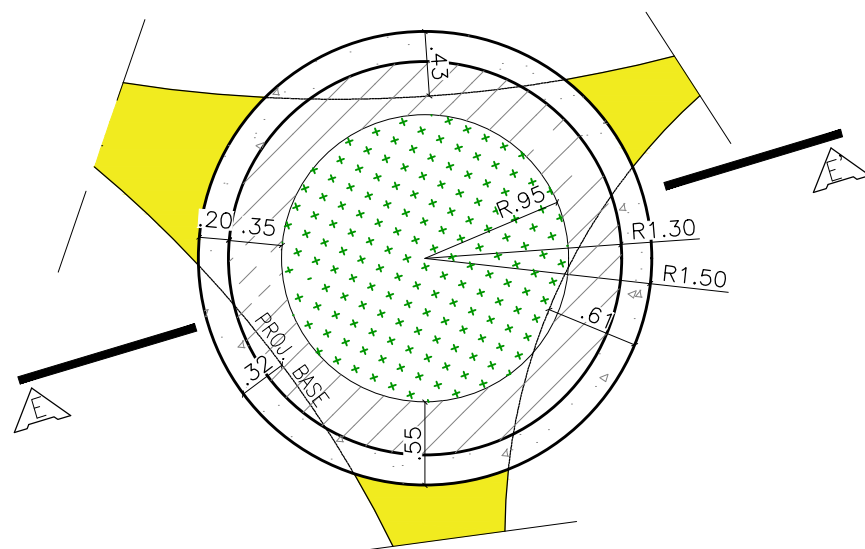


25 JARDINEIRA 05 - PLANTA BAIXA
ESCALA 1/50

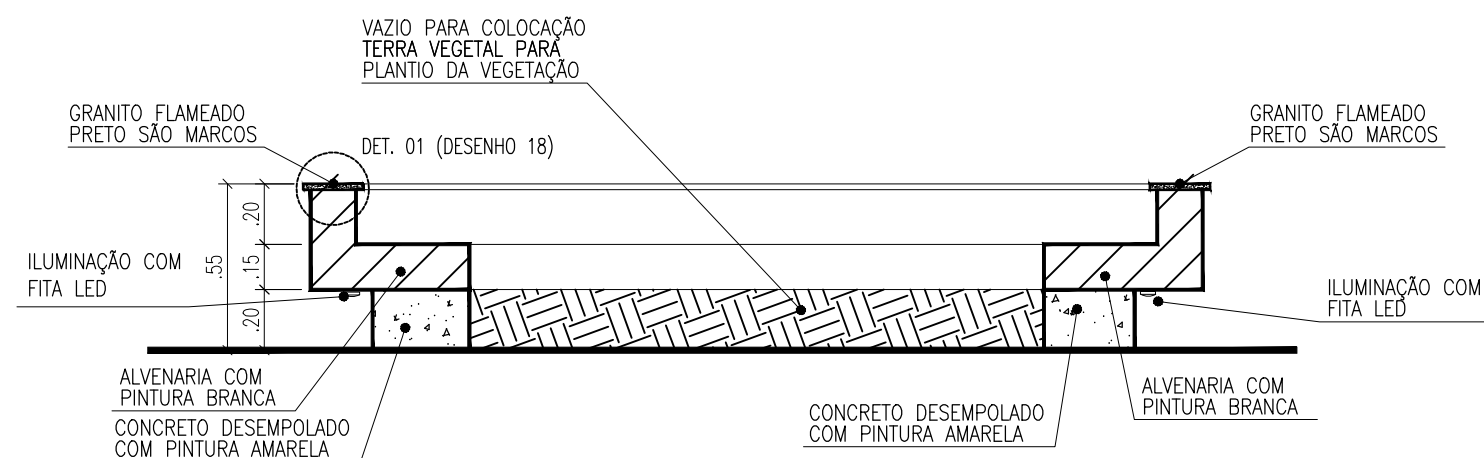

26 JARDINEIRA 05 - CORTE EE'
ESCALA 1/25

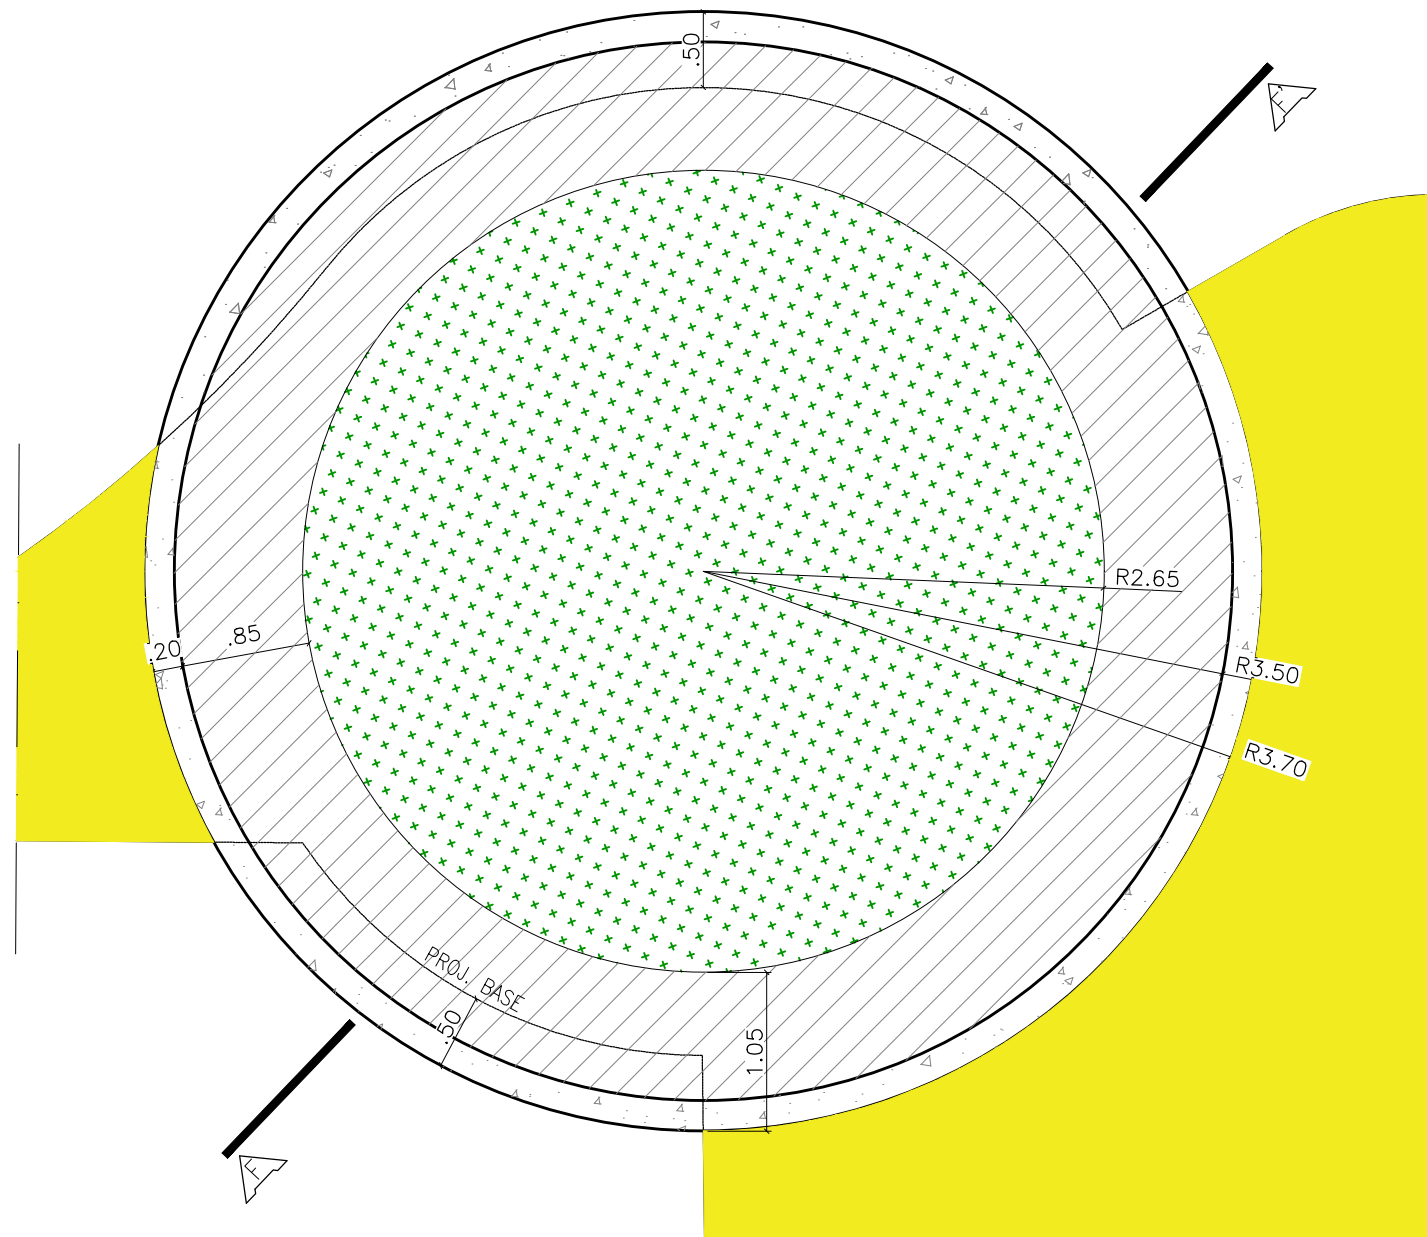

27 JARDINEIRA 06 - PLANTA BAIXA
ESCALA 1/50

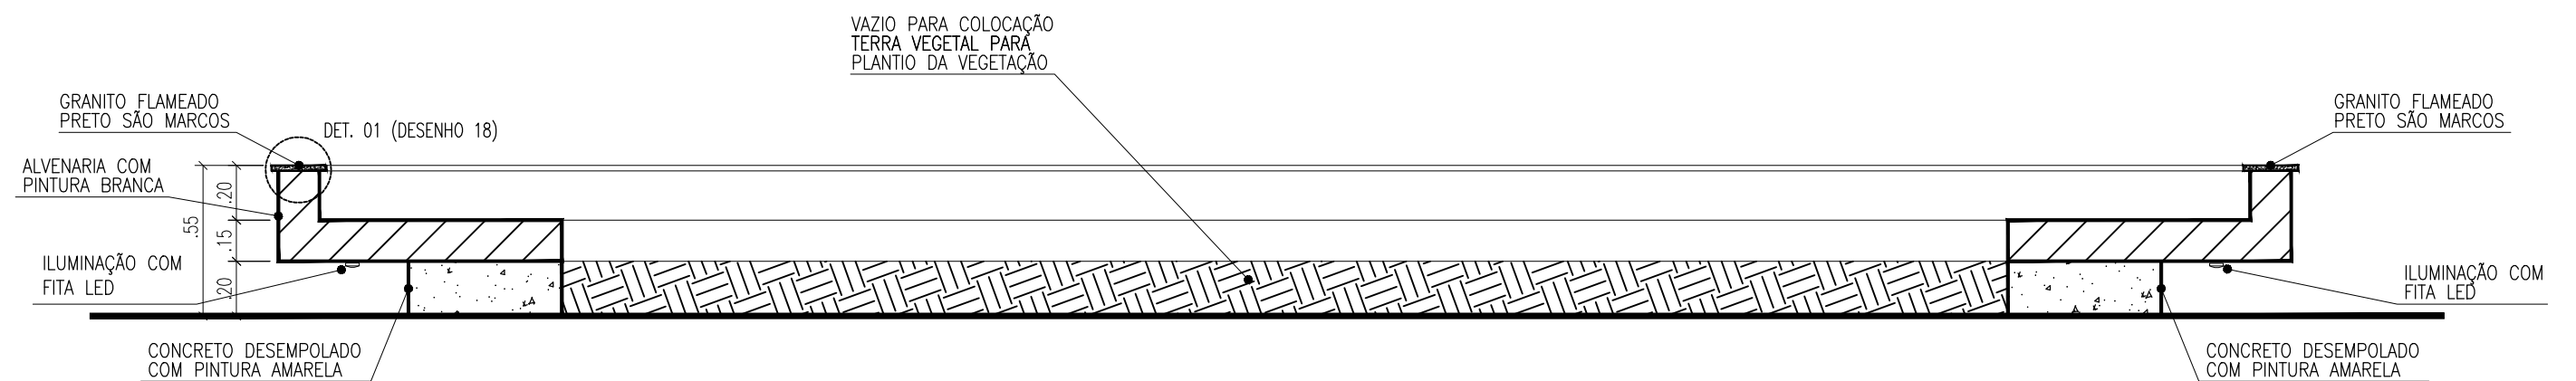

28 JARDINEIRA 06 - CORTE FF'
ESCALA 1/25

