

IMAGEM ATUAL  
TREVO 01



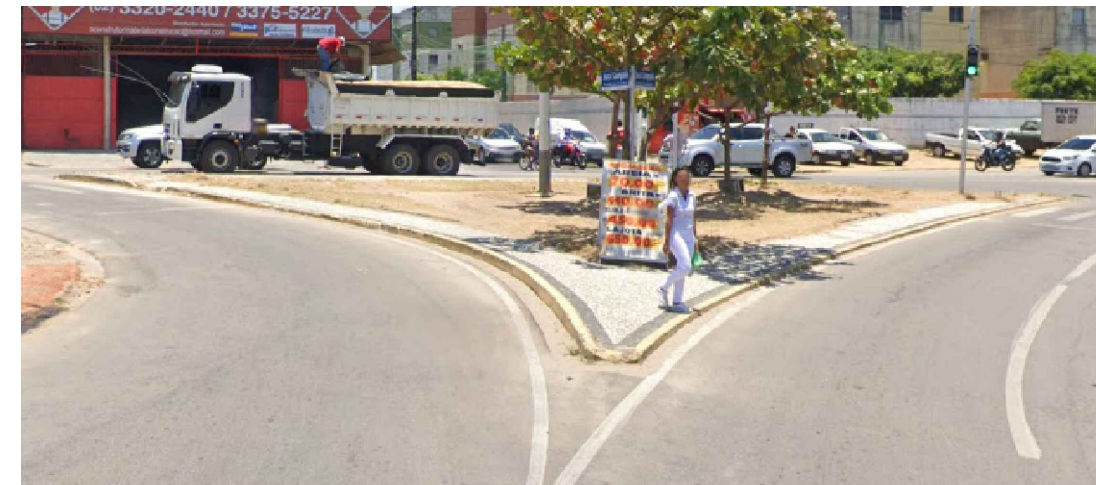


IMAGEM ATUAL  
TREVO 02





IMAGEM ATUAL  
TREVO 03

01 PLANTA DE SITUAÇÃO  
ESCALA 1/500

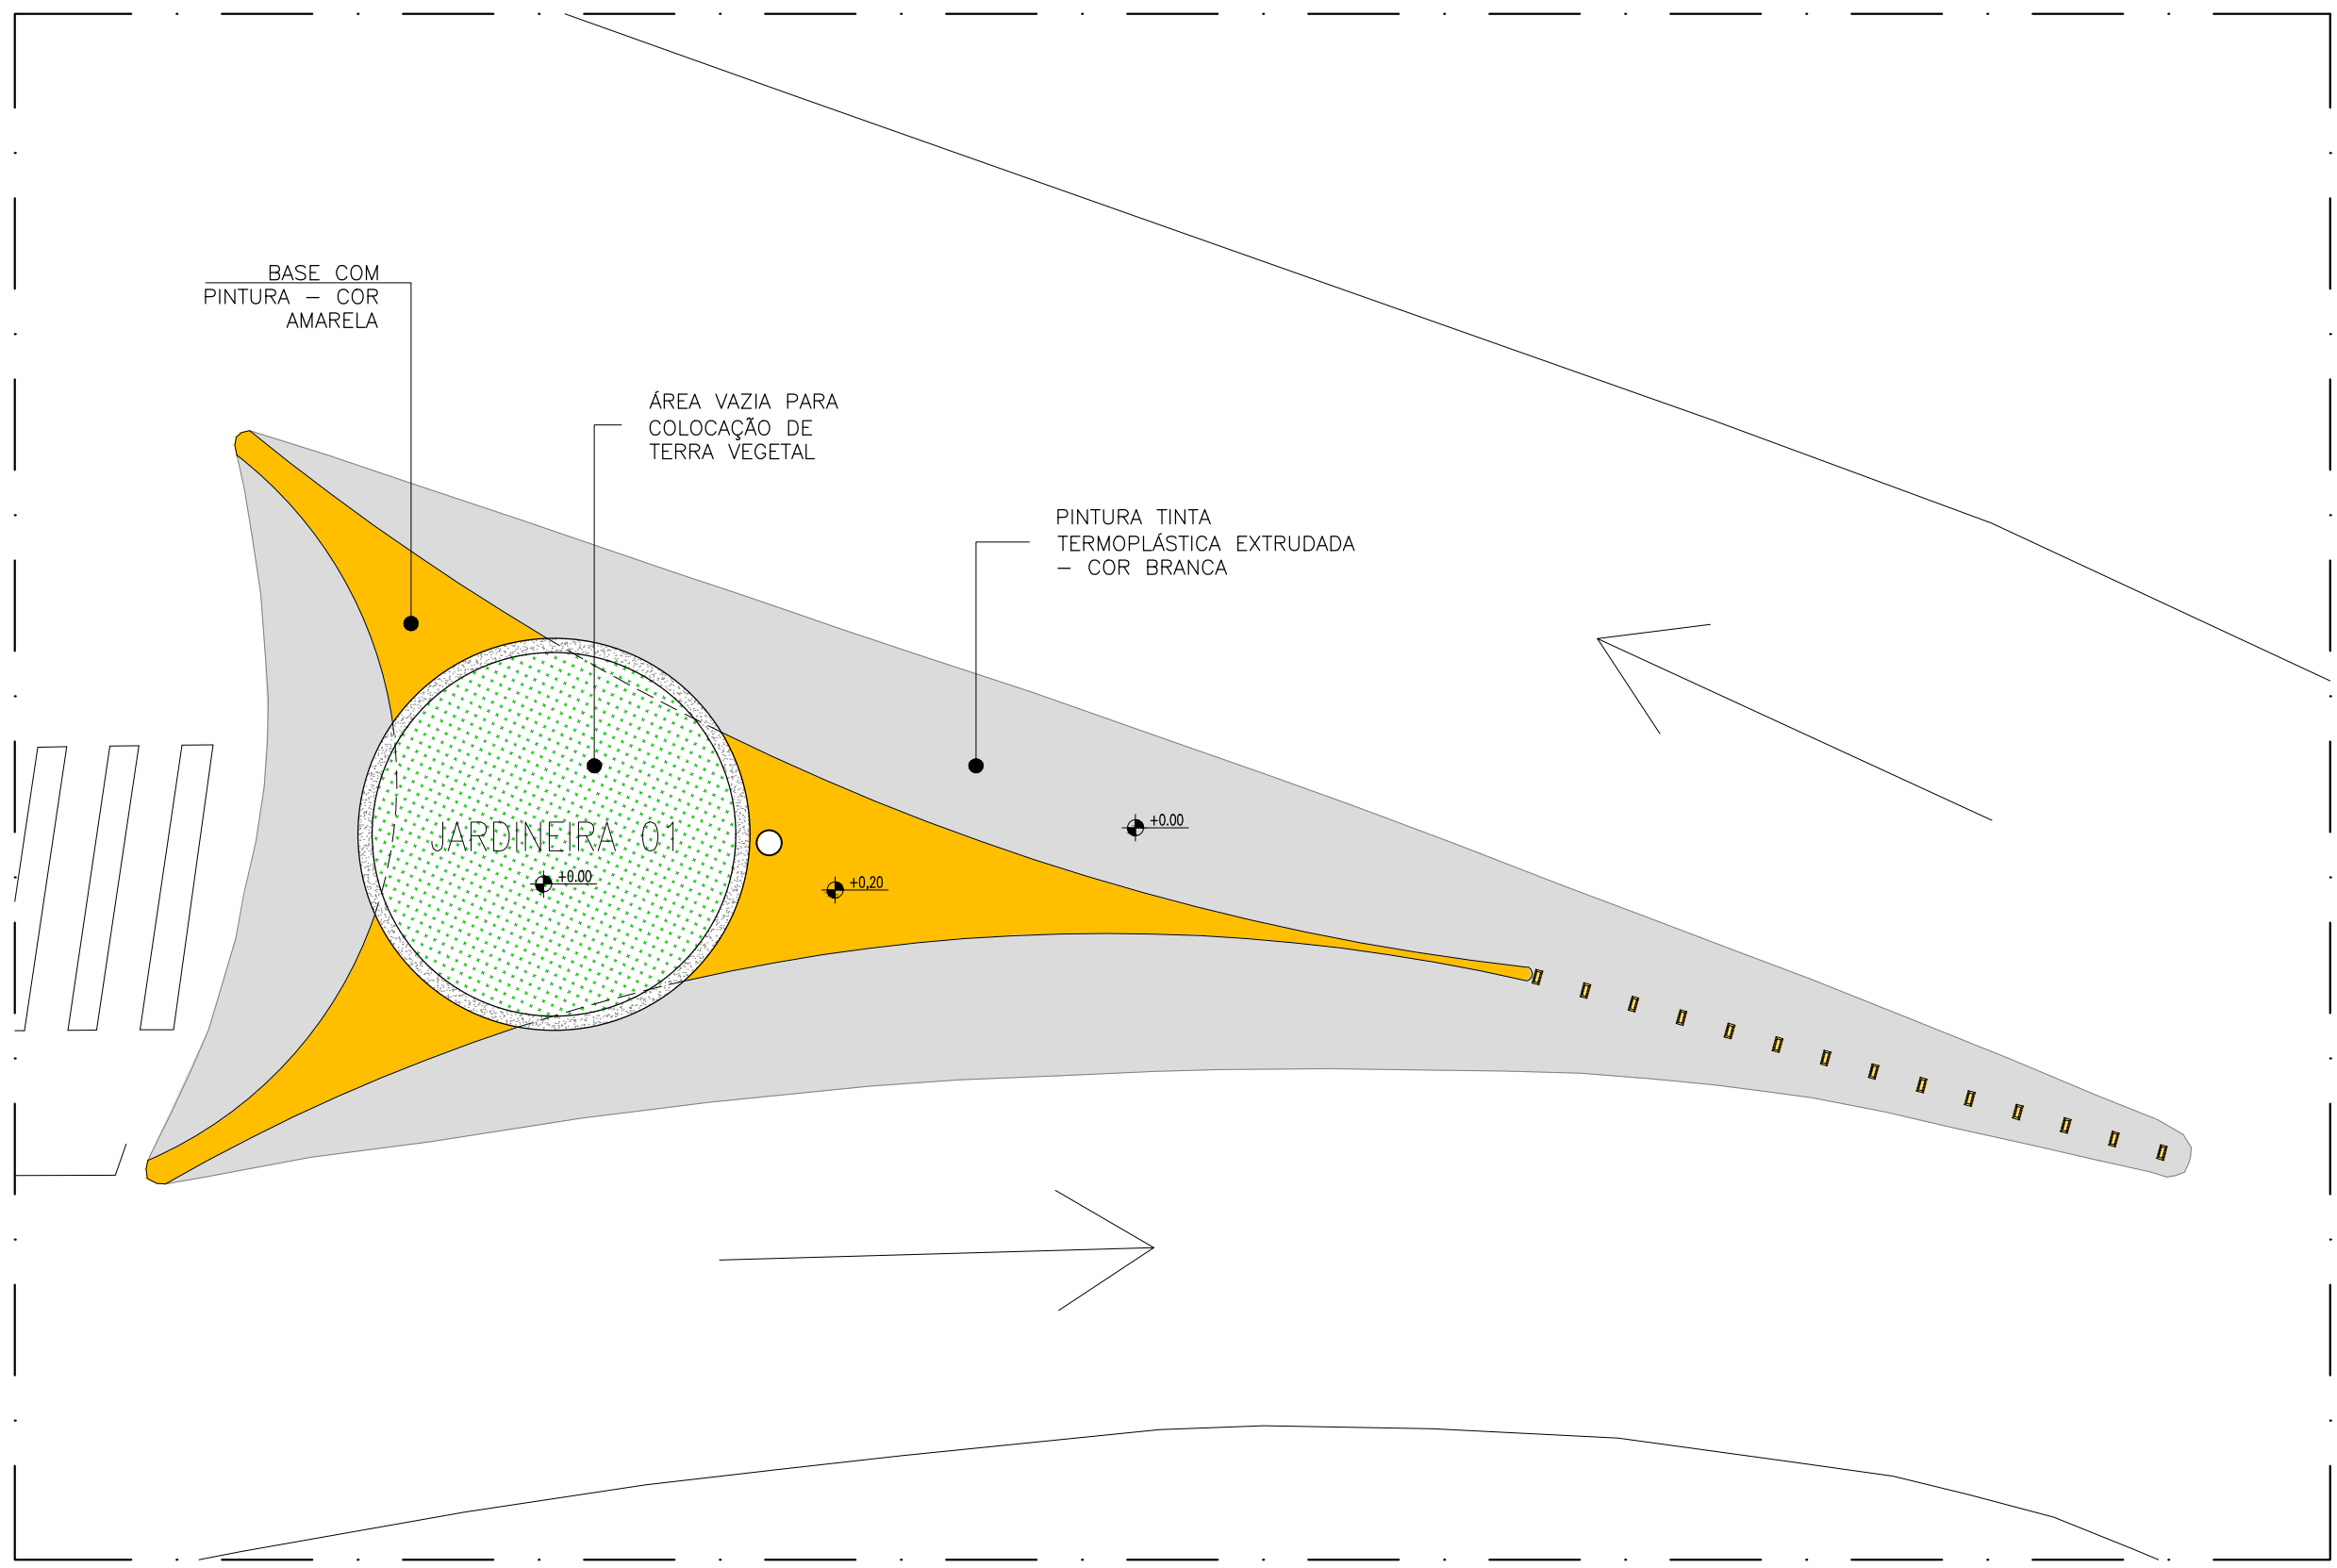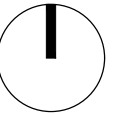

LEGENDA		
SÍMBOLO	MATERIAL	QTD.
	TINTA TERMOPLÁSTICA EXTRUDADA - COR BRANCA	87,12 m²
	CONCRETO DESEMPOLADO COM PINTURA - COR AMARELA. ESTRUTURA COM 20CM DE ALTURA	19,65 m²
	COBERTURA VEGETAL	20,42 m²
	MINI-TACHÃO REFLETIVO "OLHO DE GATO"	14 UND.


02 TREVO 01 - PLANTA BAIXA GERAL  
ESCALA 1/100

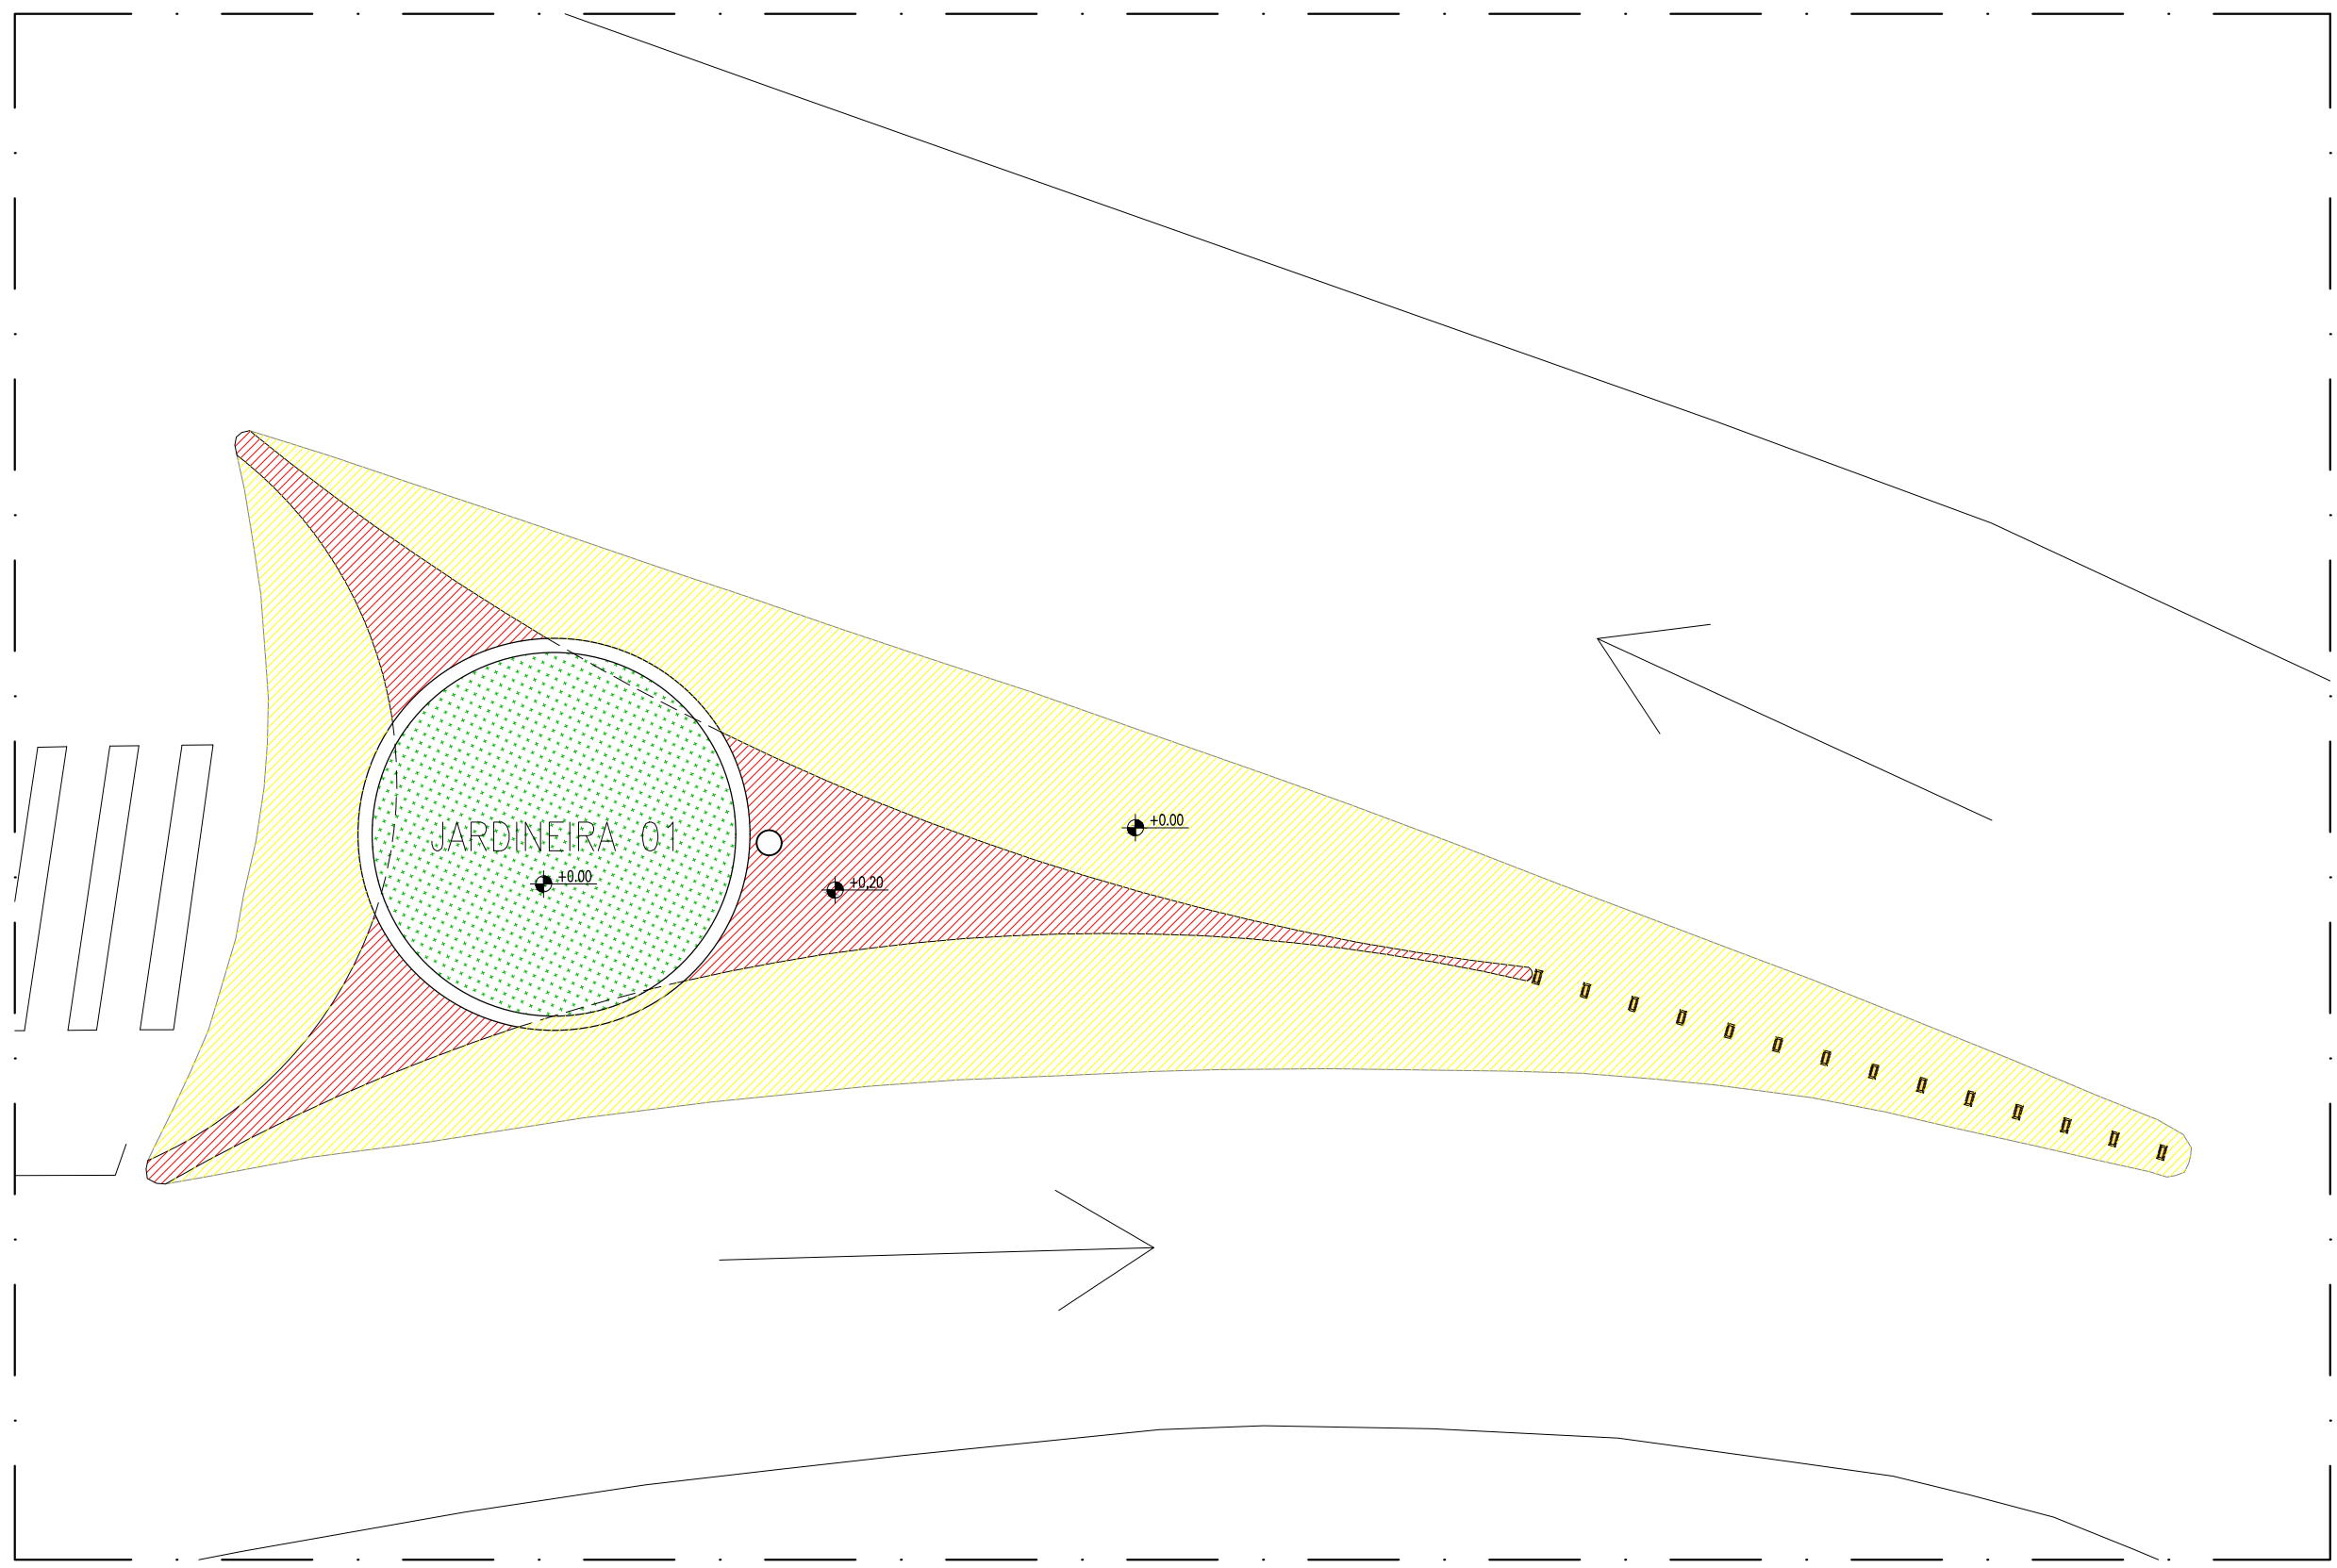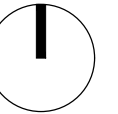


LEGENDA	
	CONSTRUIR
	DEMOLIR
	PERMANECER

03 TREVO 01 - DEMOLIR/ CONSTRUIR  
ESCALA 1/100




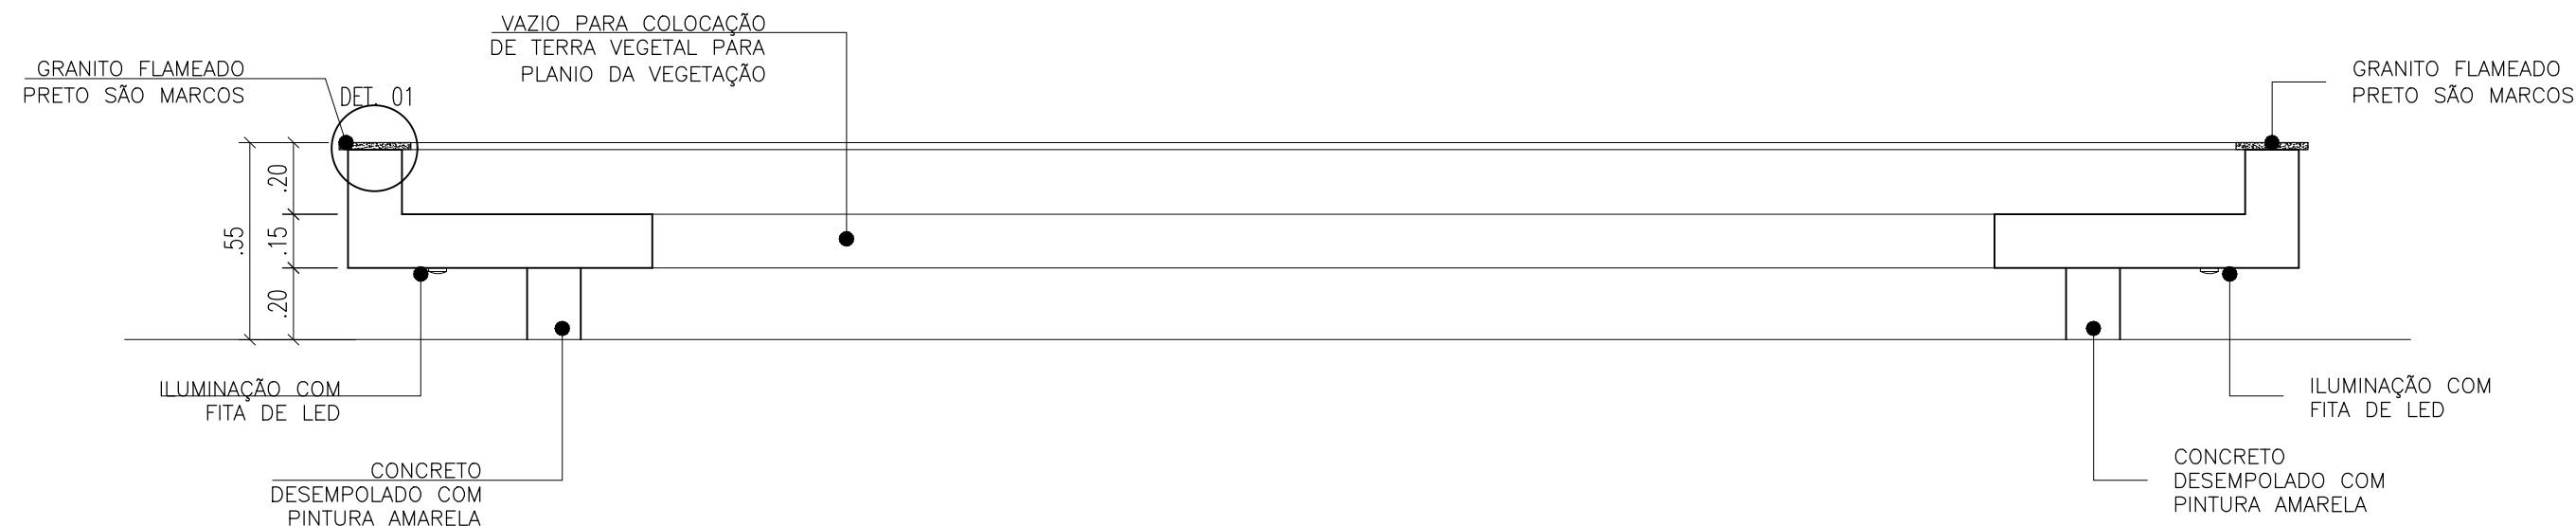



05 **CORTE ESQUEMÁTICO**  
ESCALA 1/20

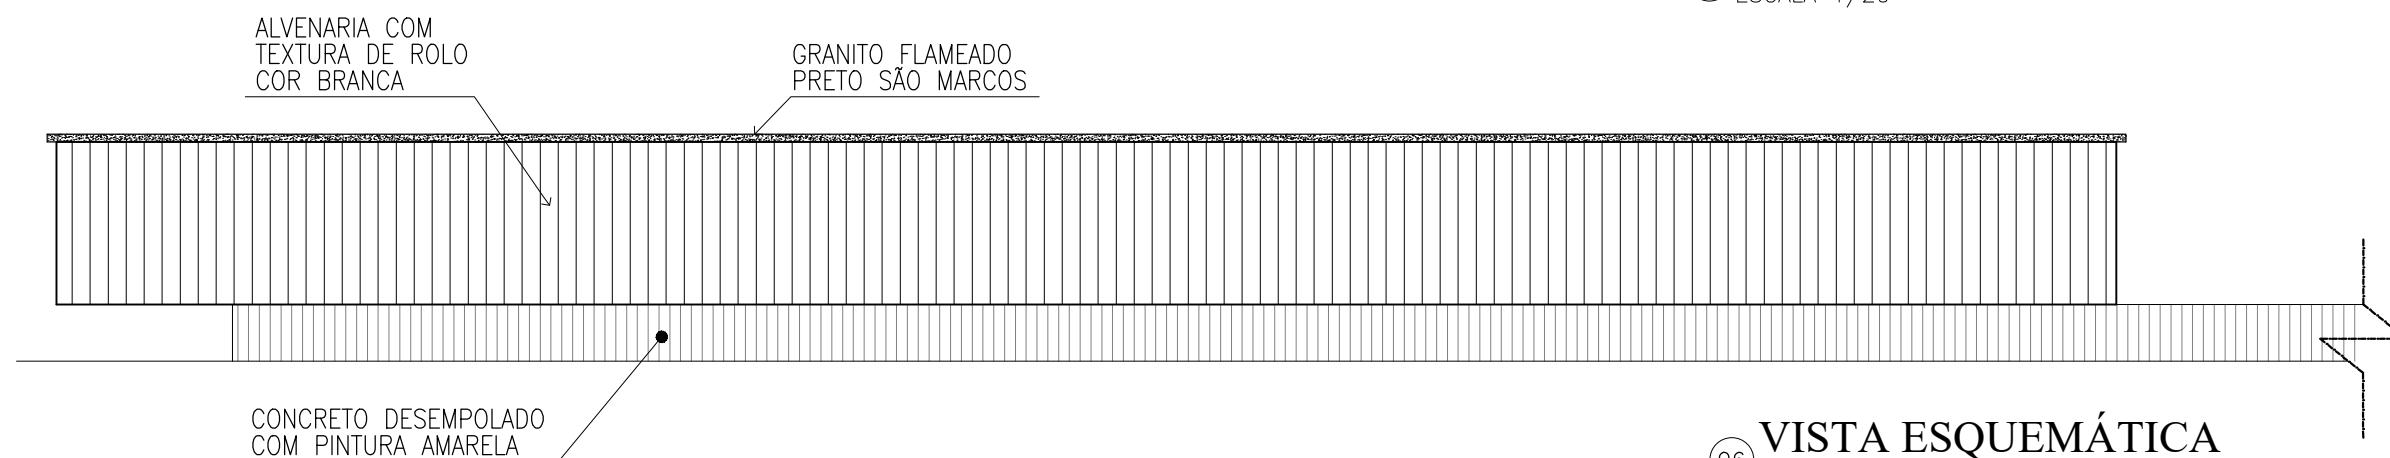

06 **VISTA ESQUEMÁTICA**  
ESCALA 1/20


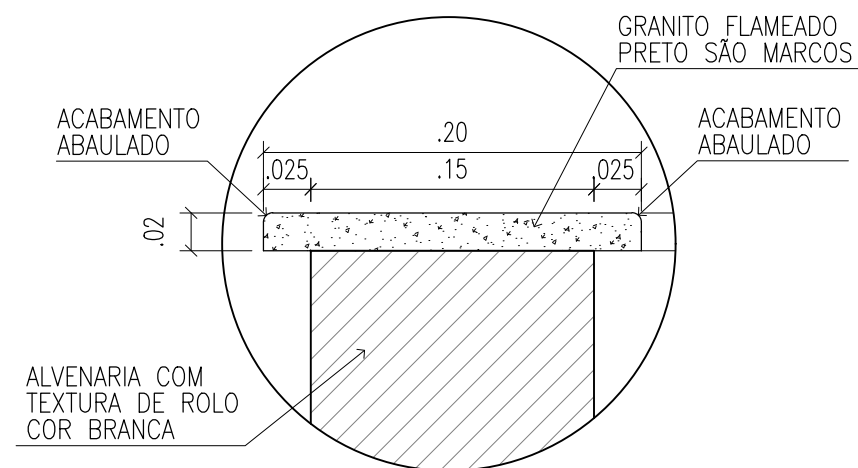


07 **DET. 01**  
ESCALA 1/5

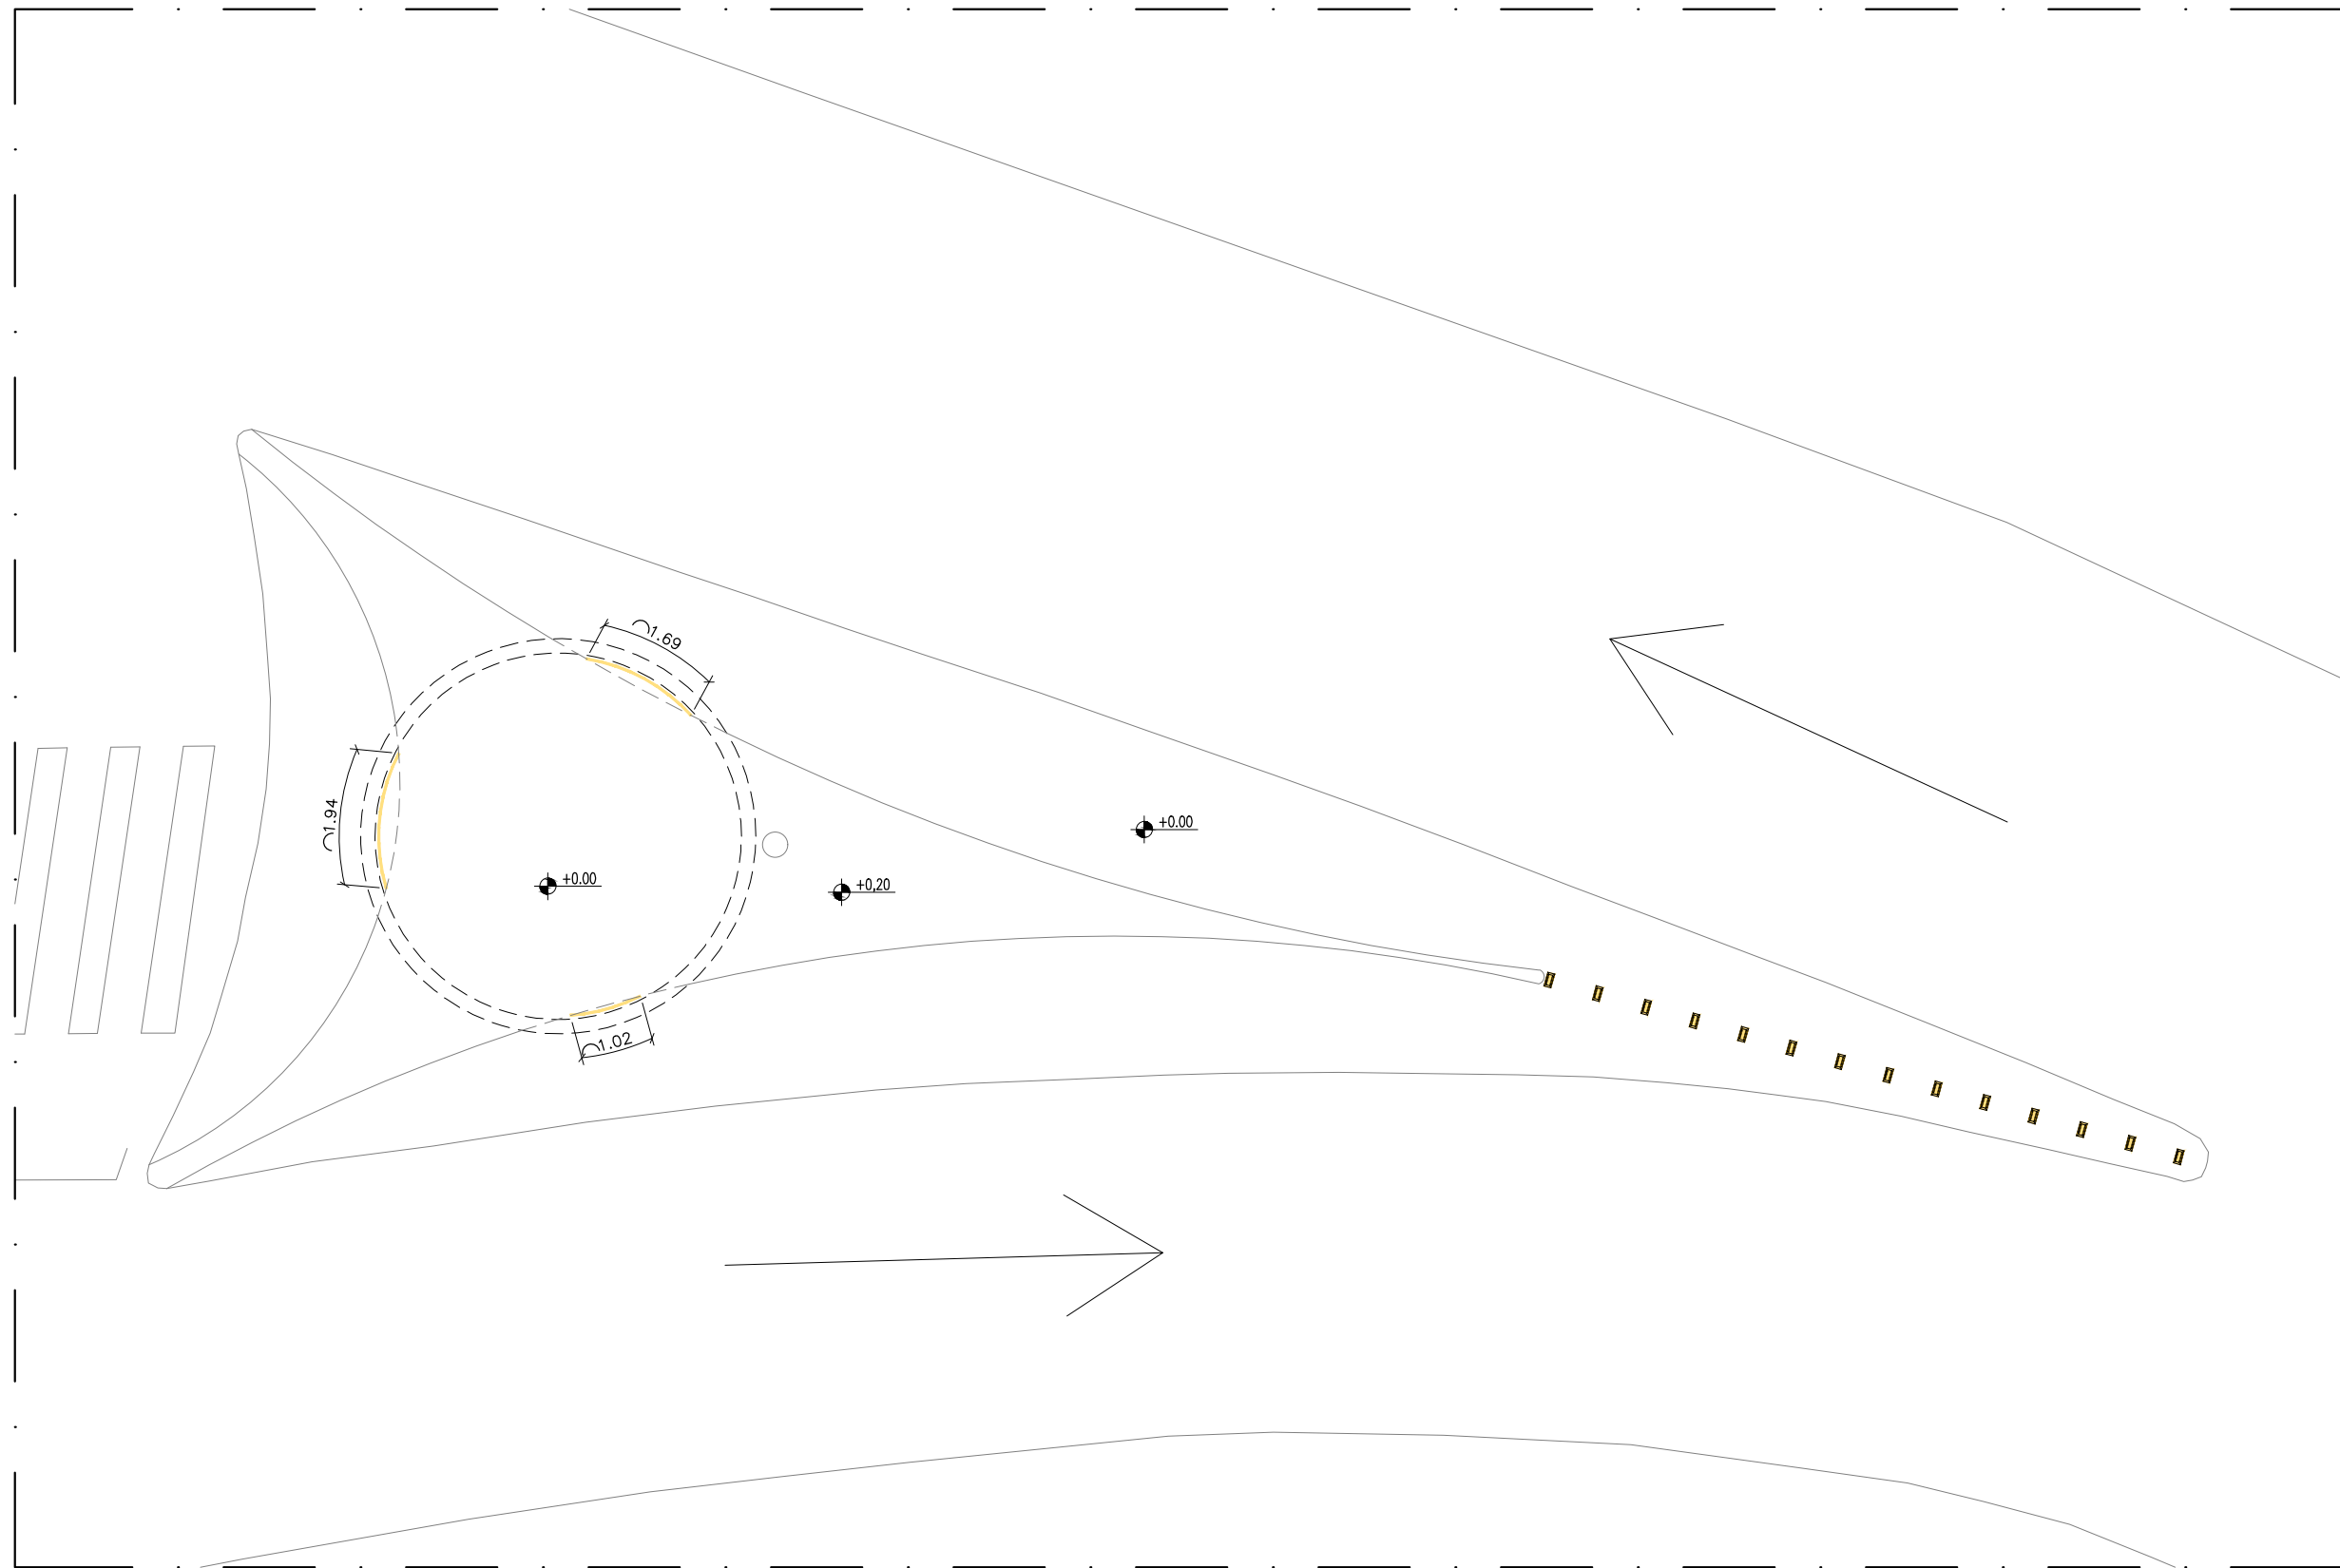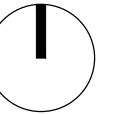


LEGENDA	
	FITA DE LED 10W 3000K


08 TREVO 01 - LUMINOTÉCNICO  
ESCALA 1/100

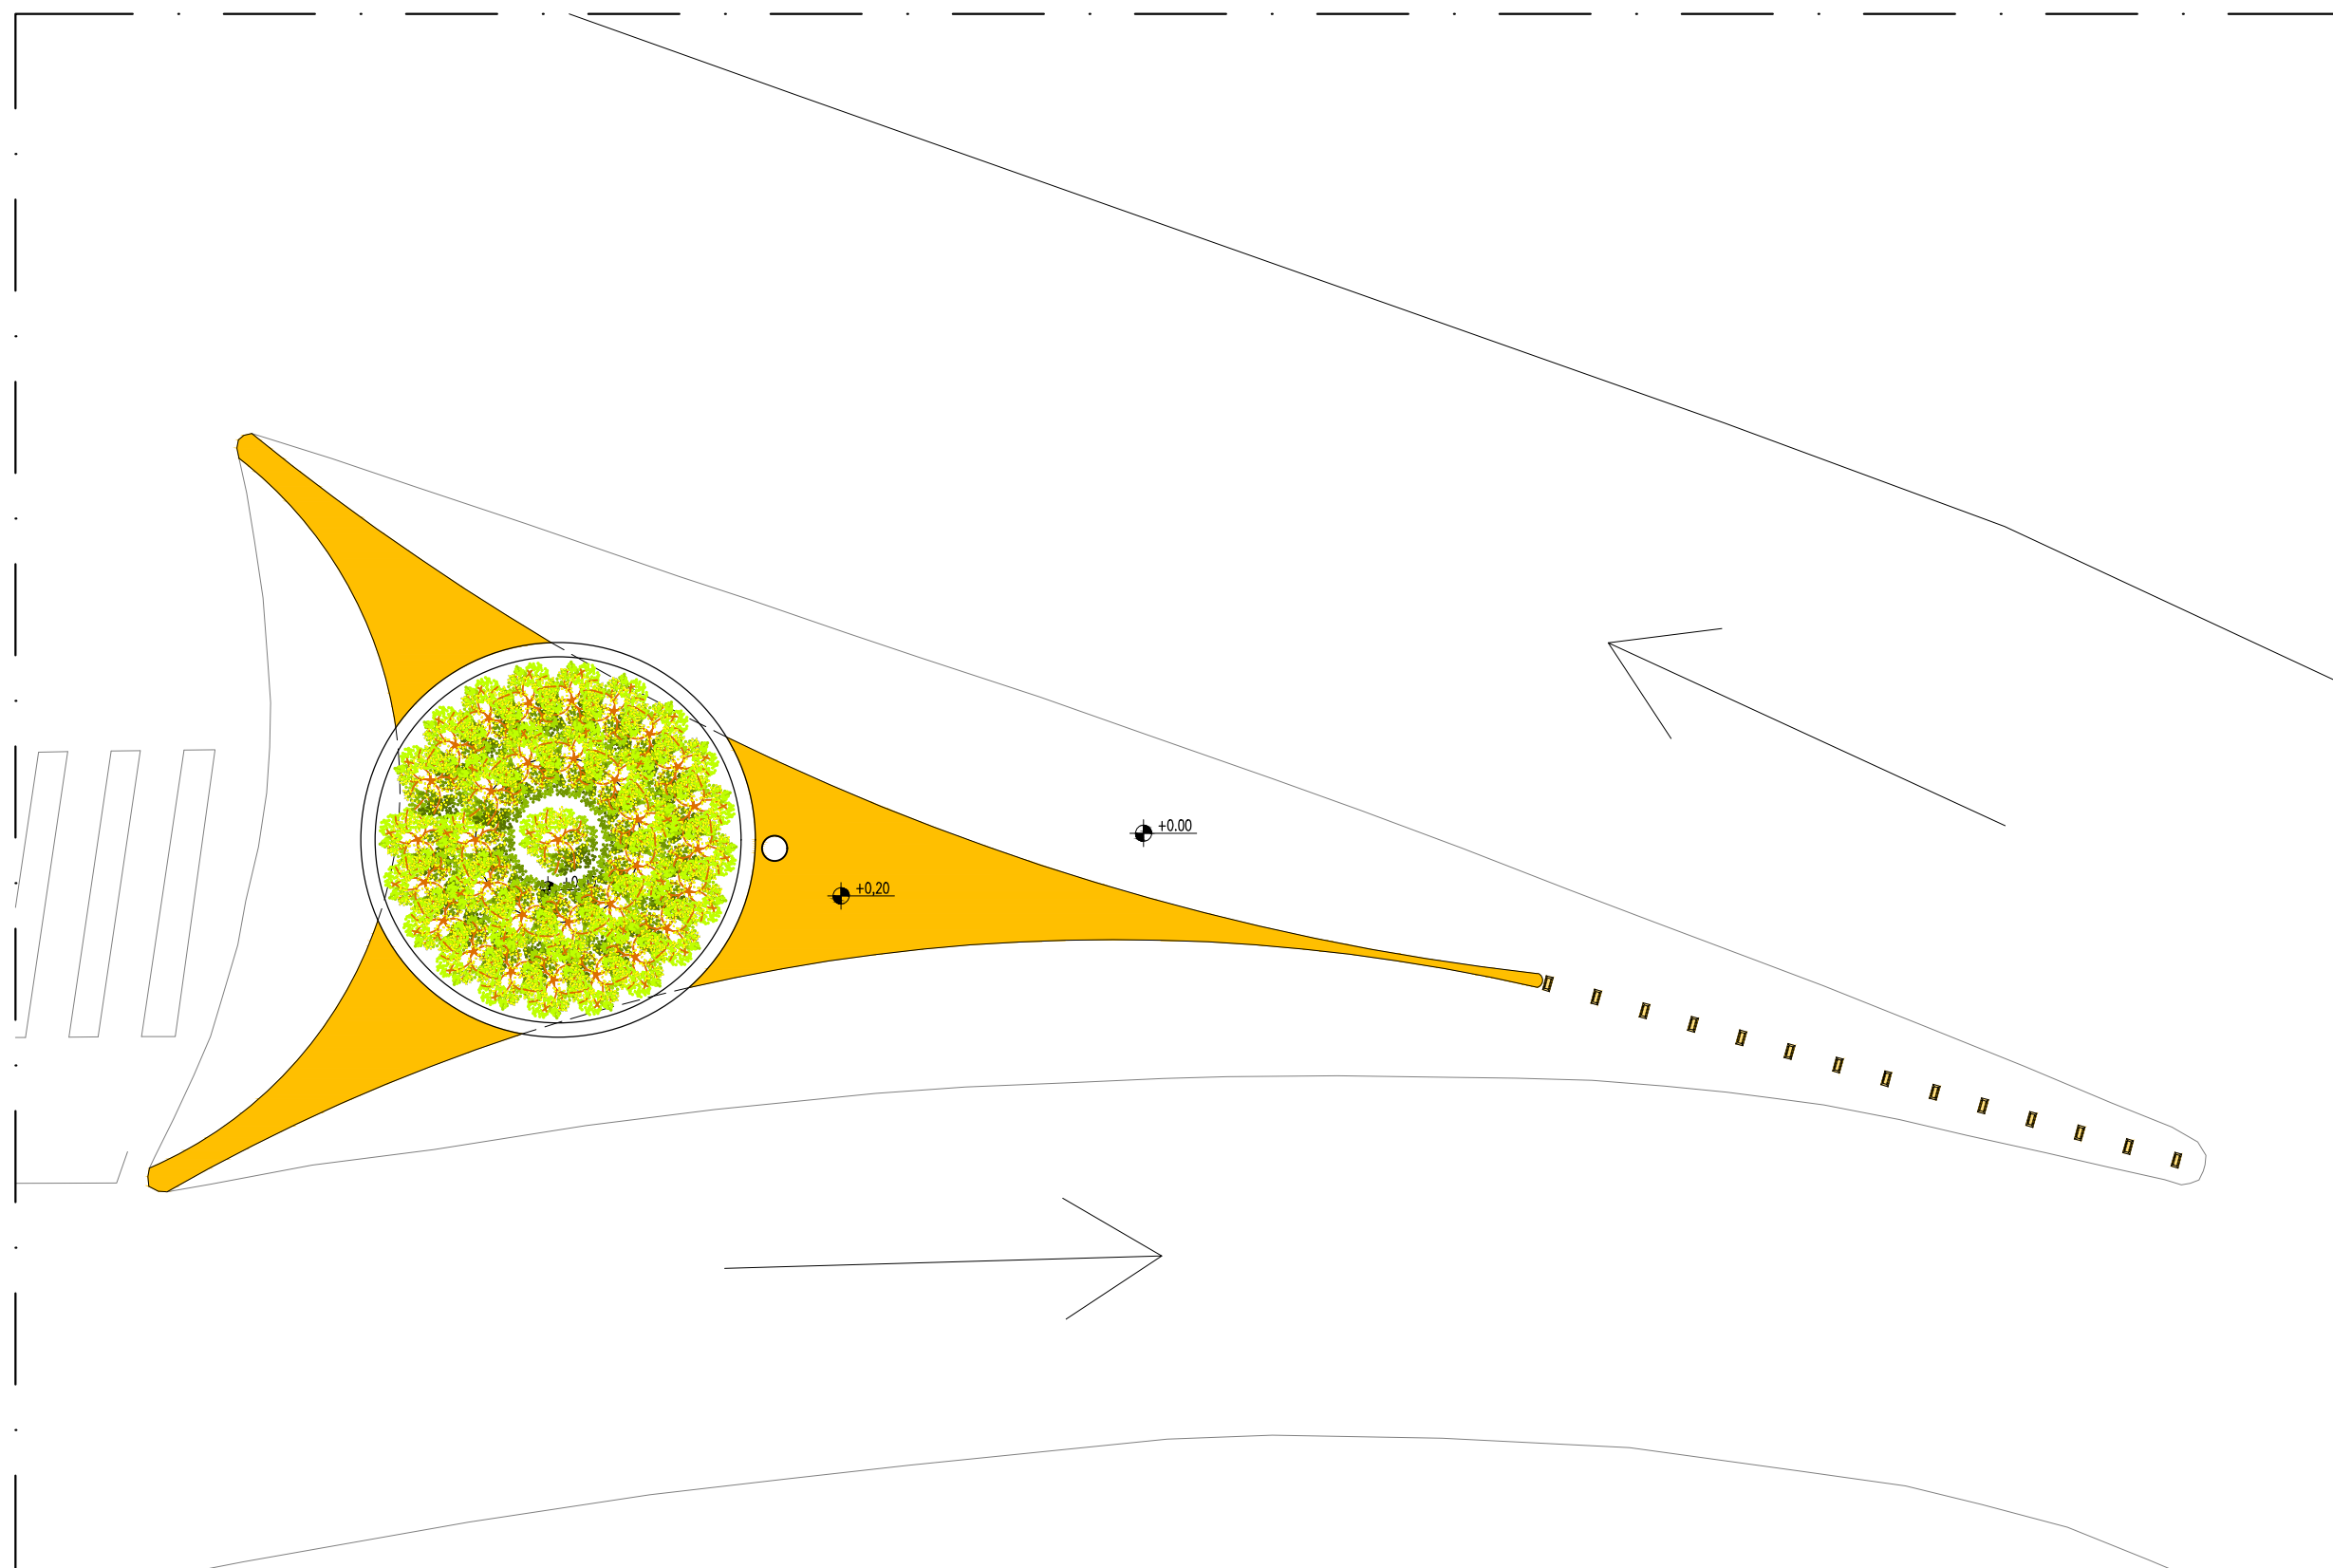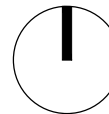



CÓD	SIMB.	NOME POPULAR	NOME CIENTÍFICO	PORTE (altura)	ESPAÇAMENTO	QUANT. (UN)
C1		Alamanda	Allamanda cathartica	20 cm ou superior	(25x25)cm	192

09 TREVO 01 - COBERTURA VEGETAL  
ESCALA 1/100

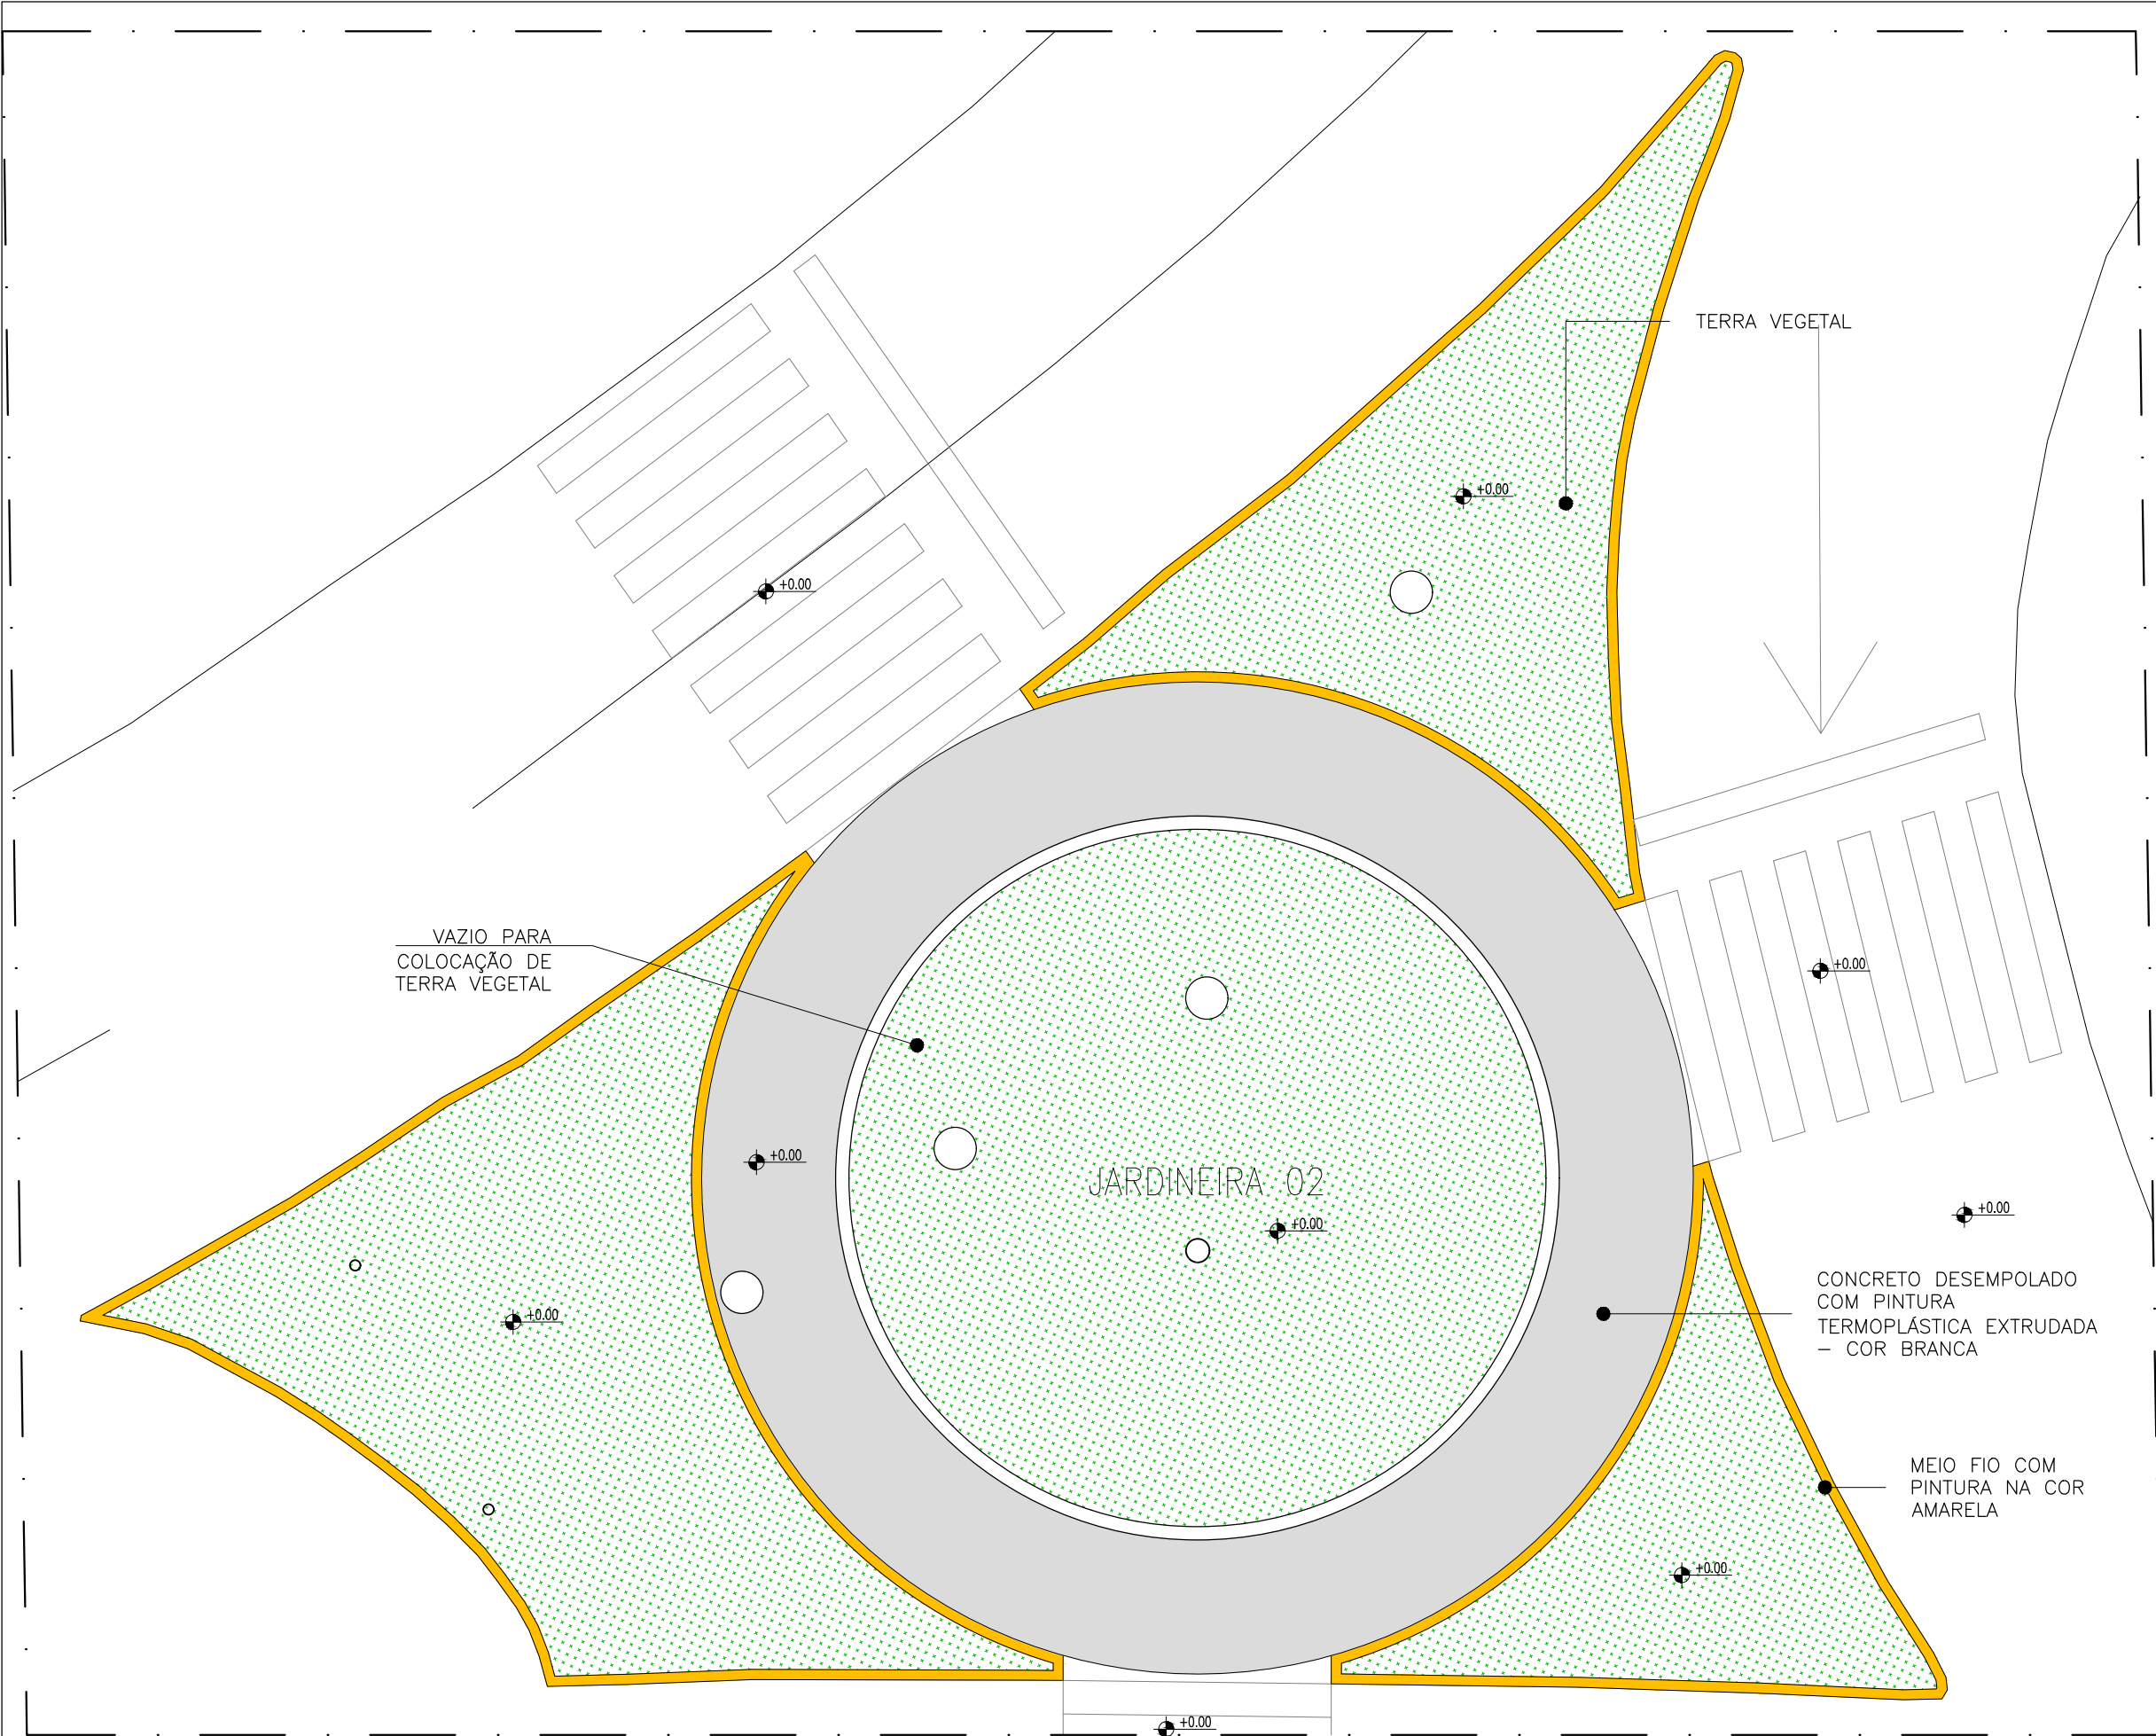

LEGENDA		
SÍMBOLO	MATERIAL	QTD.
	CONCRETO DESEMPOLADO COM PINTURA TINTA TERMOPLÁSTICA EXTRUDADA - COR BRANCA	80,11 m²
	MEIO-FIO COM PINTURA AMARELA 20cm x15cm	111,07 m
	COBERTURA VEGETAL	120,12 m²

10 TREVO 02 -  
PLANTA BAIXA GERAL  
ESCALA 1/100

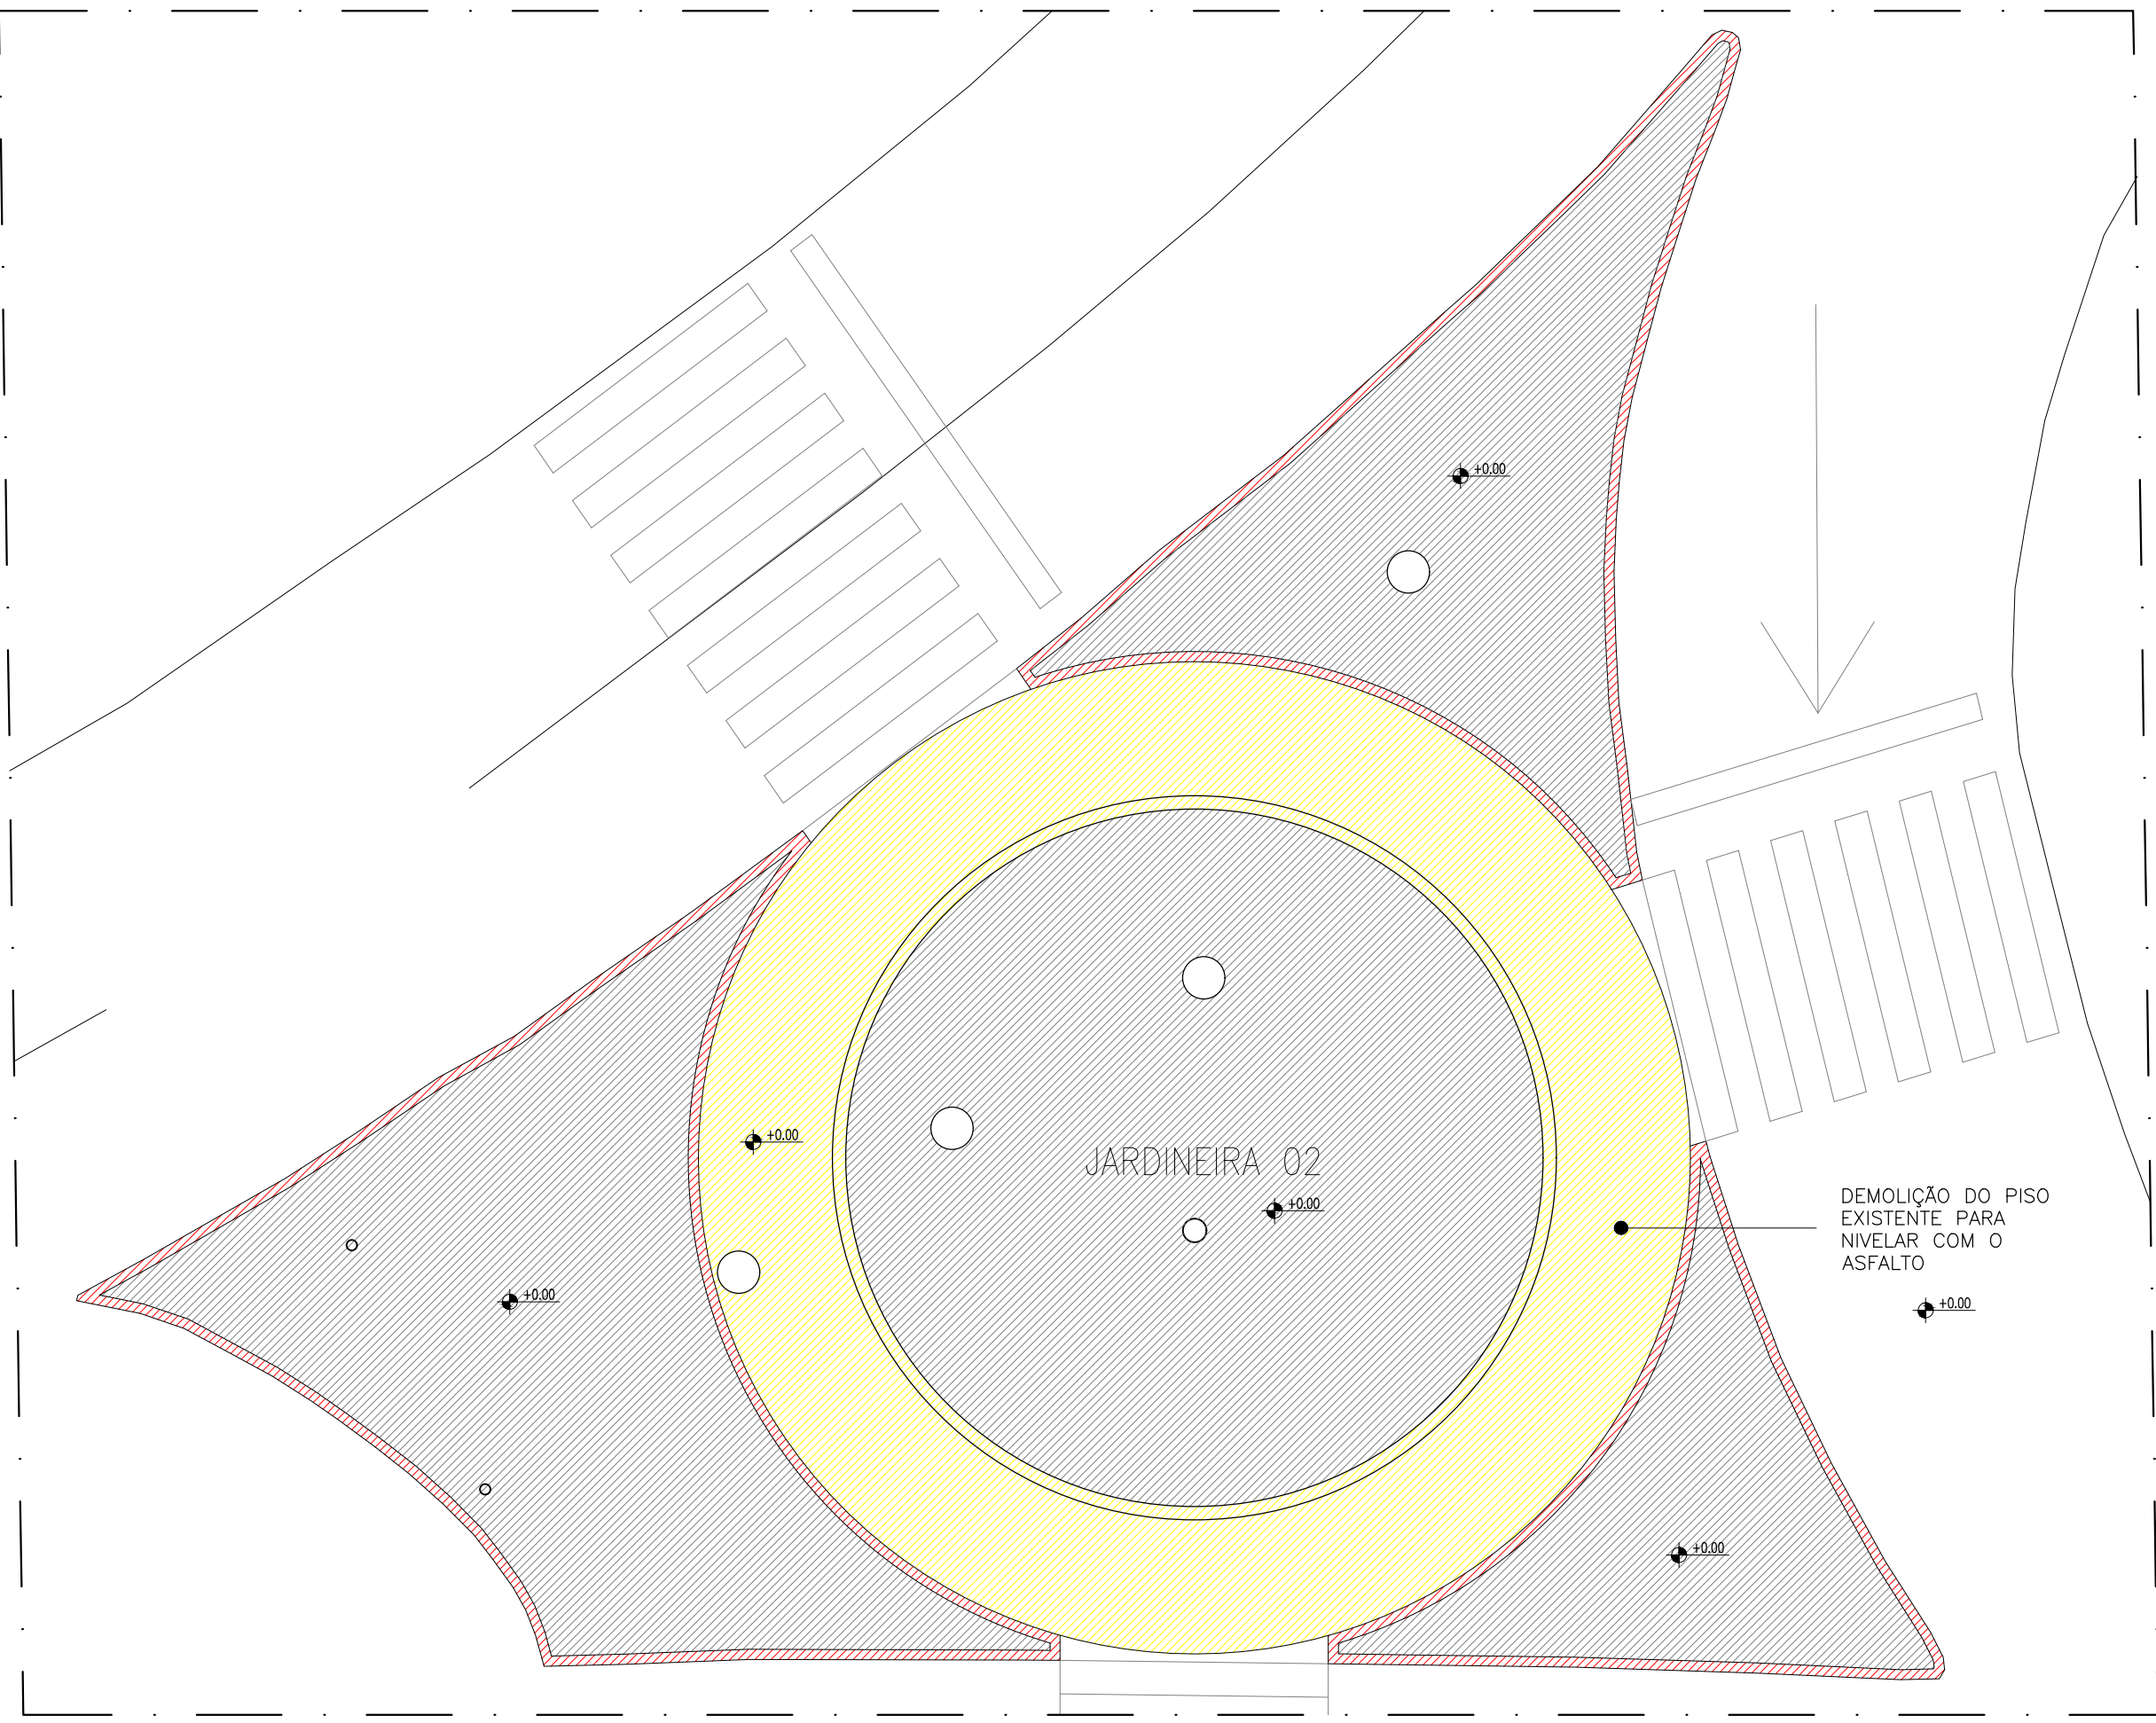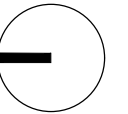

LEGENDA	
	CONSTRUIR
	DEMOLIR
	PERMANECER

11 TREVO 02 -  
DEMOLIR / CONSTRUIR  
ESCALA 1/100



# TREVO (LADEIRA DO ÓLEO)



JHC  
Prefeito de Maceió  
MARCOS ANDRÉ VICTOR CAVALCANTE  
Secretário Municipal de Desenvolvimento Territorial e Meio Ambiente  
CÍCERO DUARTE DE ARAÚJO  
Secretário Adjunto de Planejamento Urbano


Data:  
JUNHO/2023  
Escala: 1/100


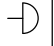
Prancha:

09/16



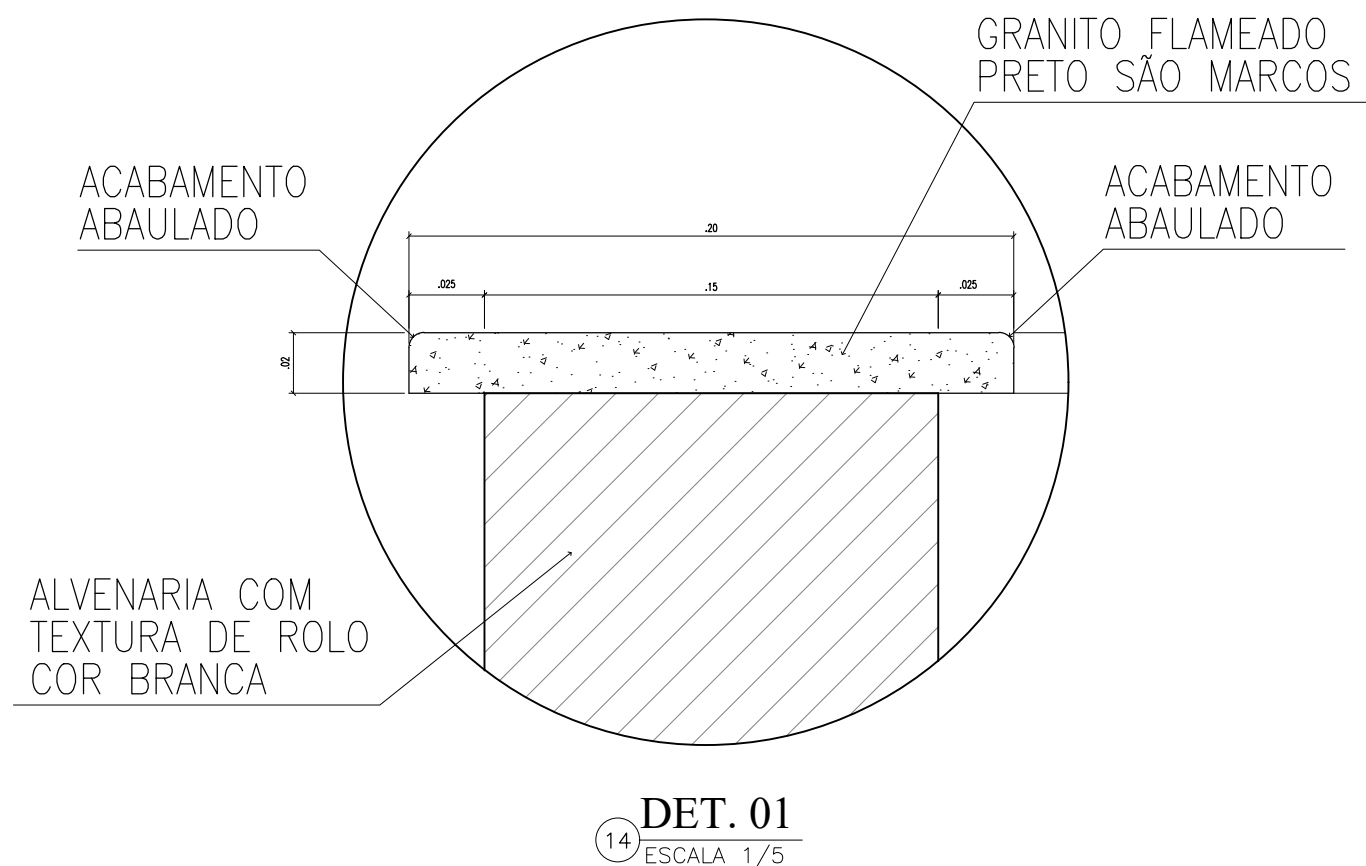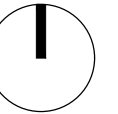

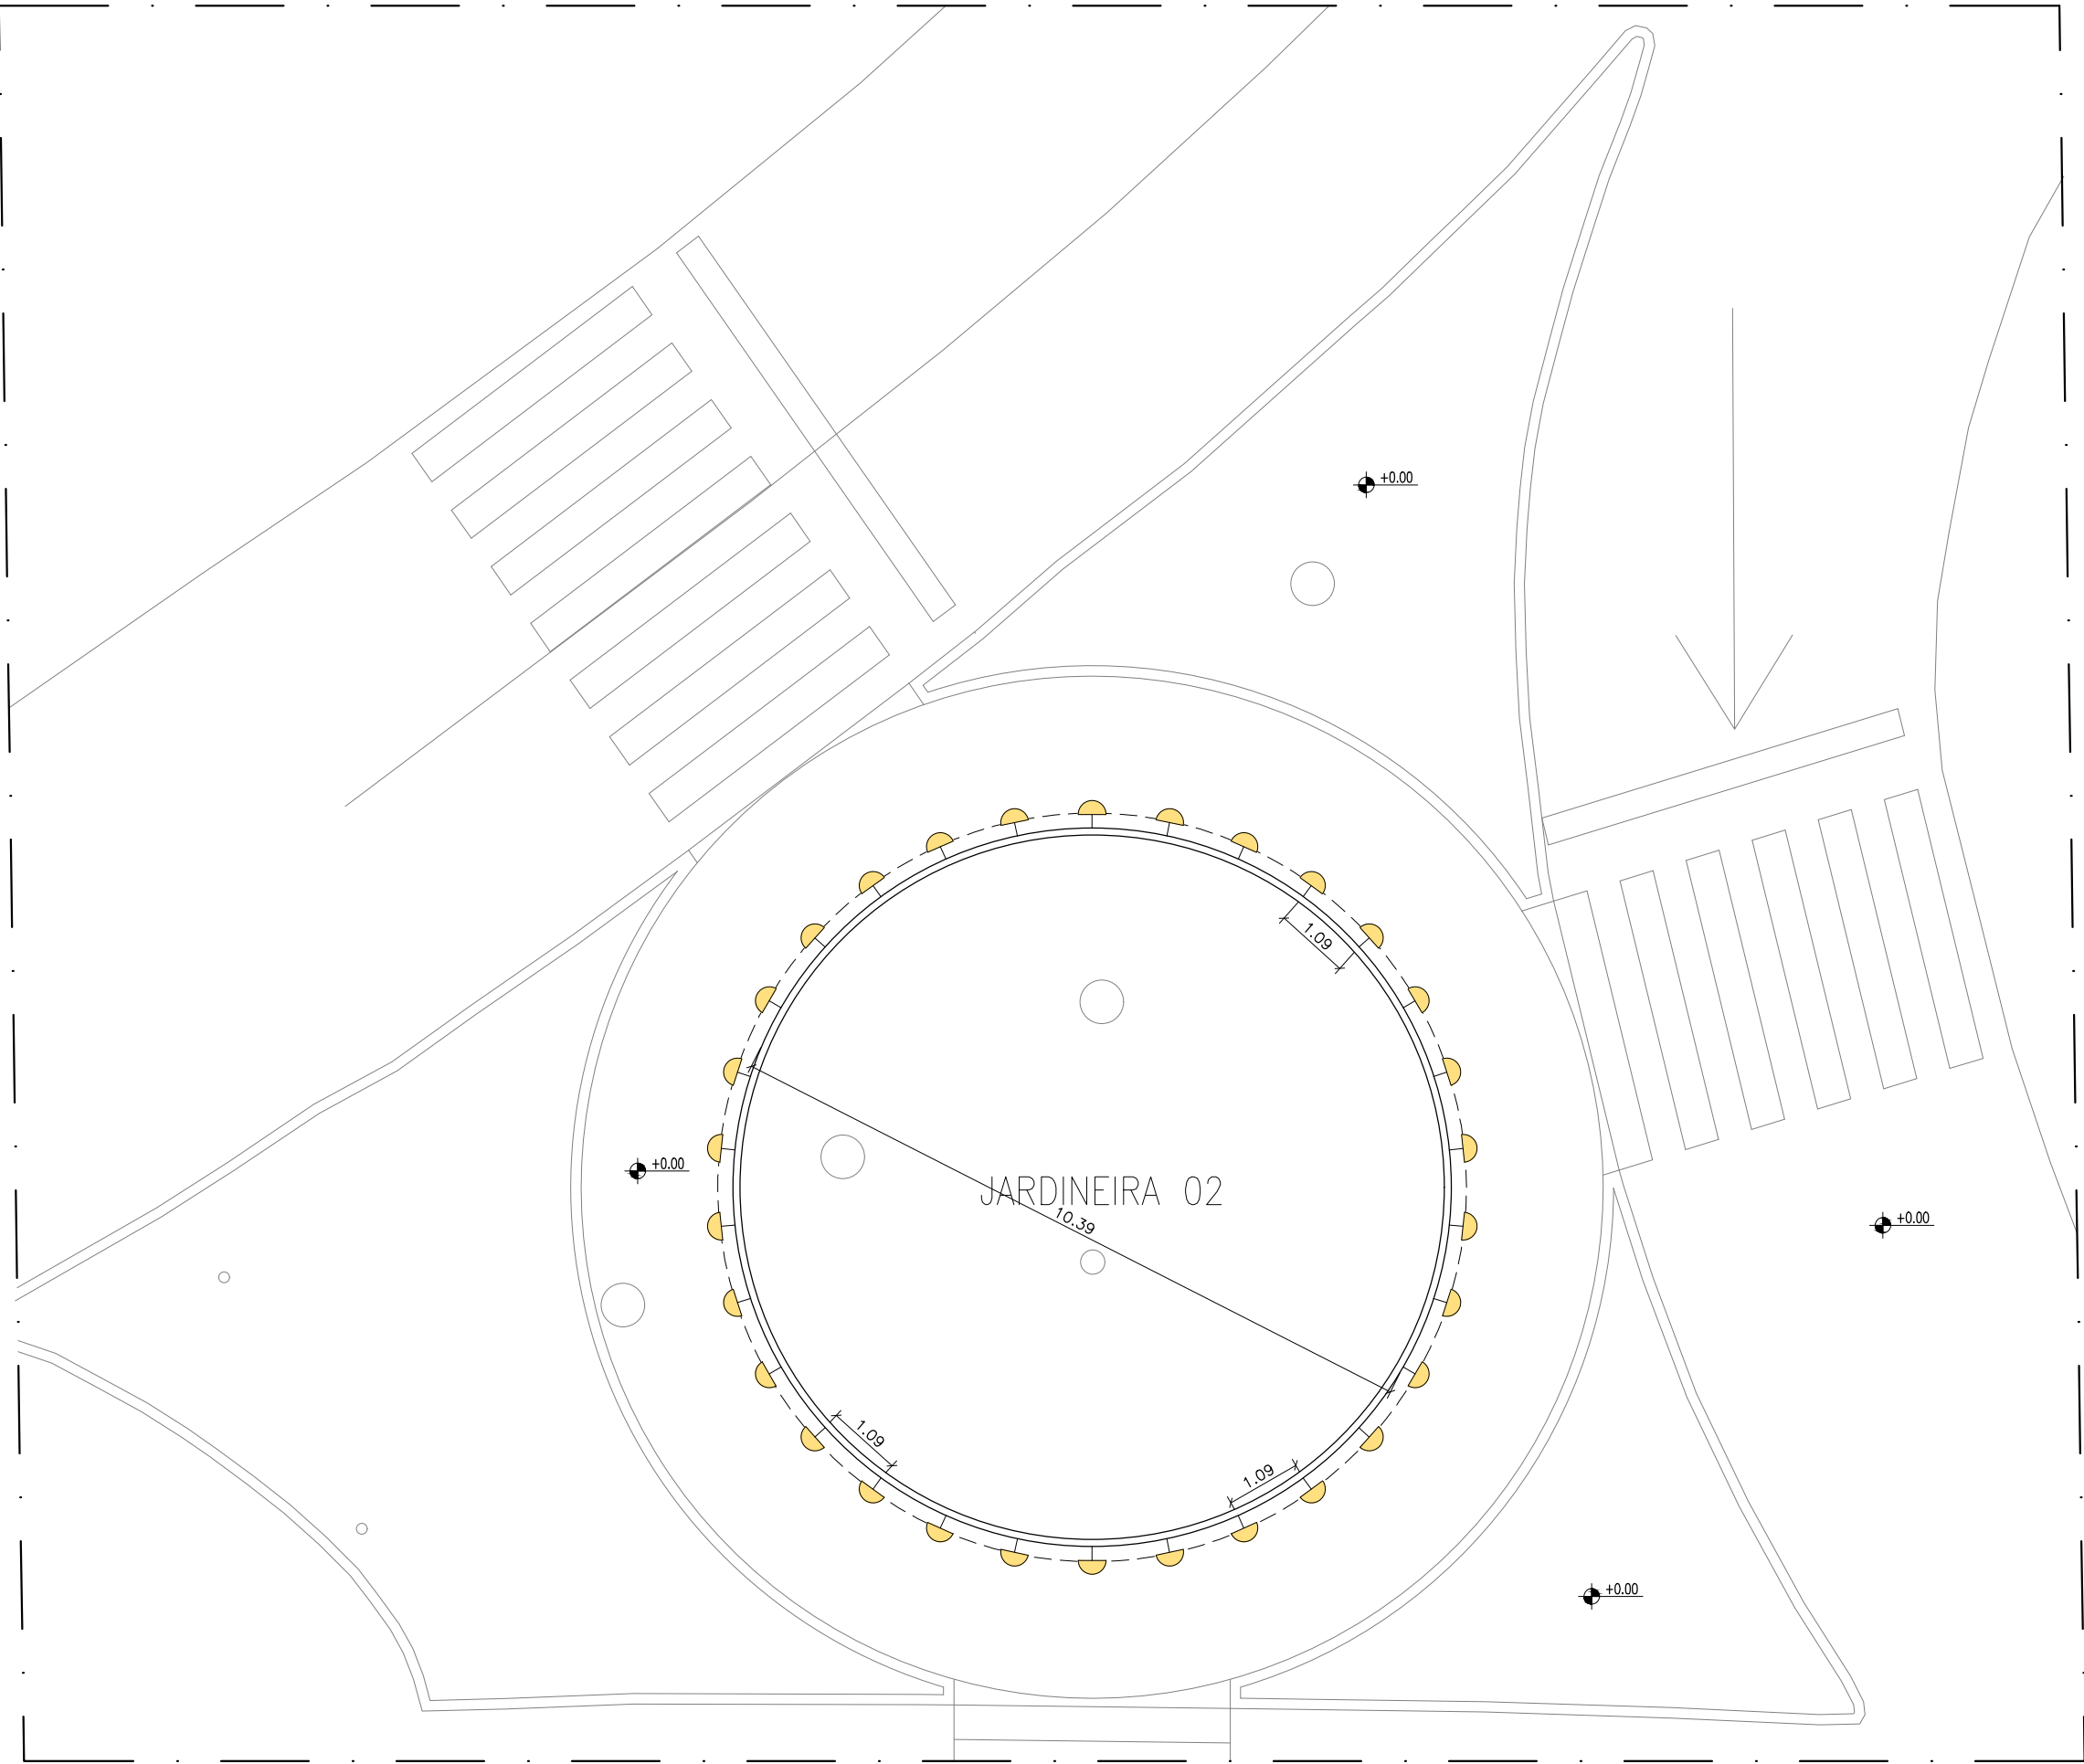


LEGENDA:			
MODELO	REP.	DESCRIÇÃO	QUANT.
		MINI BALIZADOR EMBUTIDO DE PAREDE - COR BRANCO - POTÊNCIA: 1W FLUXO LUMINOSO DA FONTE (lm): 80 FLUXO LUMINOSO DA LUMINÁRIA (lm): 65 IRC: >90 EFICIÊNCIA LUMINOSA (lm/W): 87 FACHO: 40° TEMPERATURA DE COR (K): 2700 TENSÃO NOMINAL: 90~240V GARANTIA: 5 ANOS *ALTURA PARA IMPLANTAÇÃO NO TREVO: 10cm (EIXO DO PISO)	30

15

TREVO 02 -  
LUMINOTÉCNICO



ESCALA 1/100

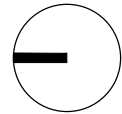

CÓD	C1
SIMB.	
NOME POPULAR	Alamanda
NOME CIENTÍFICO	<i>Allamanda cathartica</i>
PORTE (altura)	20 cm ou superior
ESPAÇAMENTO	(25x25)cm
QUANT. (UN)	606



16

TREVO 02 -  
COBERTURA VEGETAL  
ESCALA 1/100

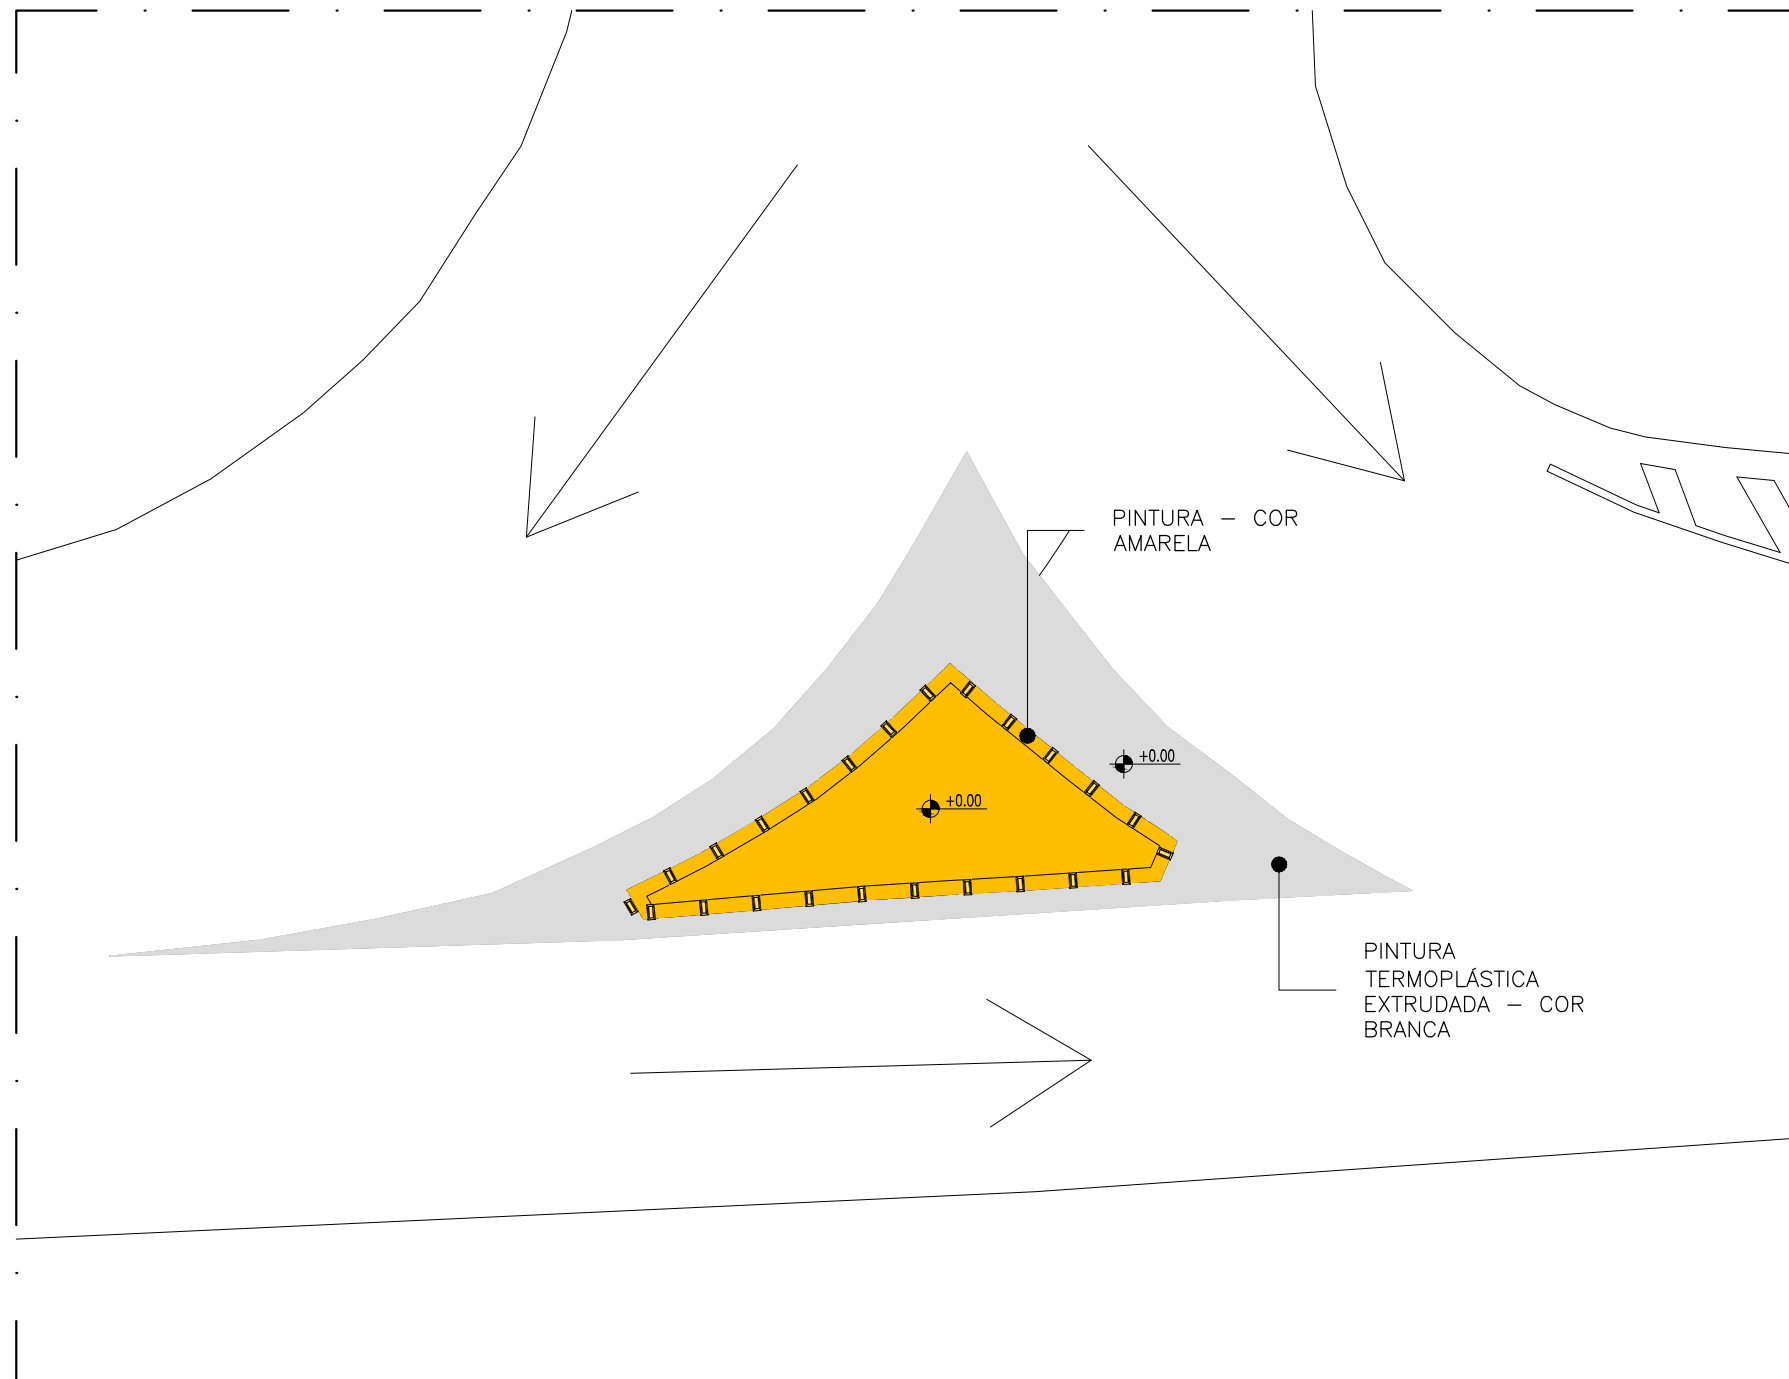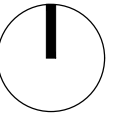


LEGENDA		
SÍMBOLO	MATERIAL	QTD.
	PINTURA TINTA TERMOPLÁSTICA EXTRUDADA - COR BRANCA	20,17 m²
	PINTURA TINTA TERMOPLÁSTICA EXTRUDADA - COR AMARELA	11,83 m²
	MINI-TACHÃO REFLETIVO "OLHO DE GATO"	23 UND.

17 TREVO 03 - PLANTA BAIXA GERAL  
ESCALA 1/100

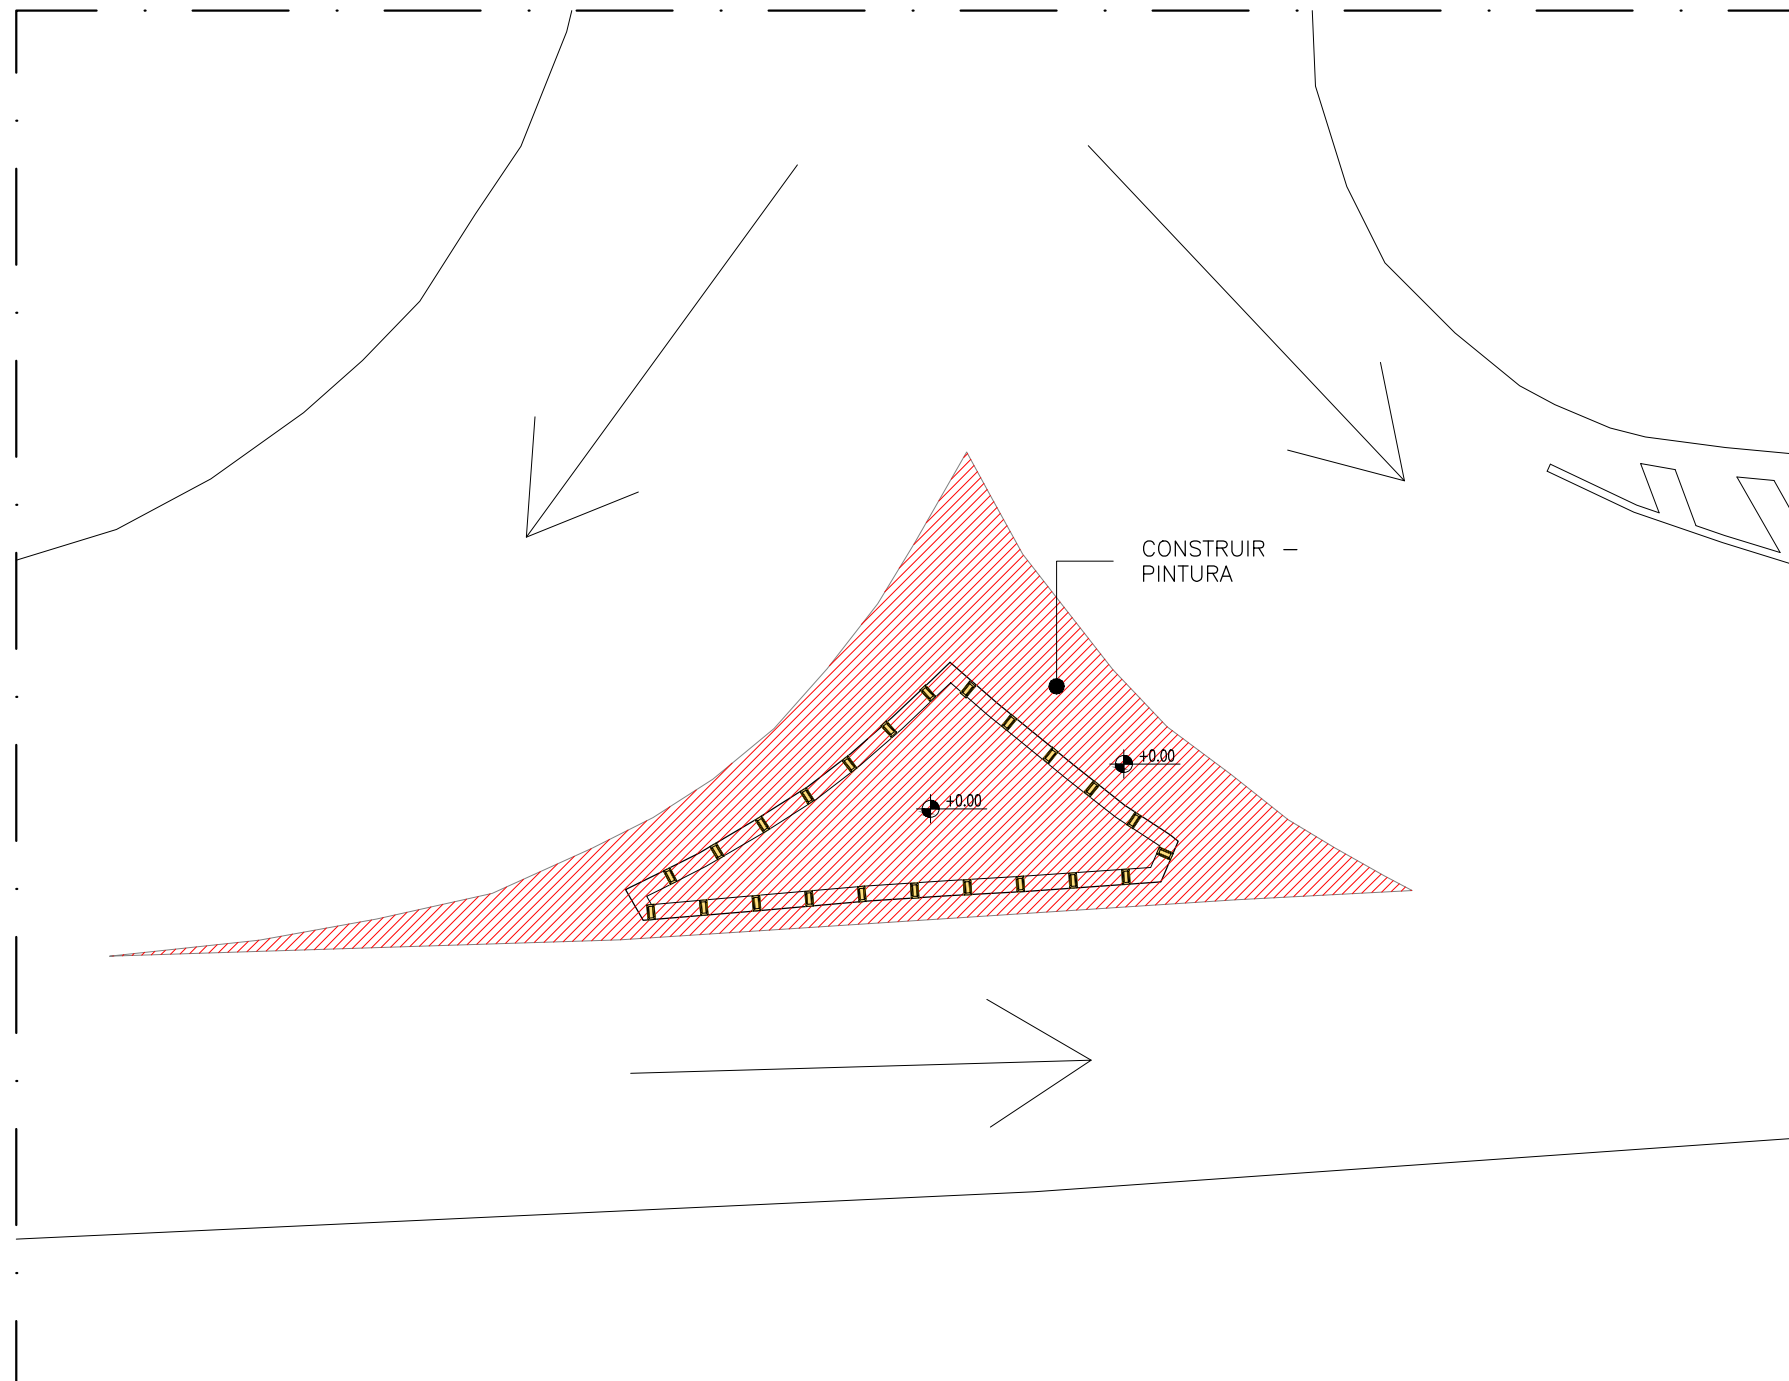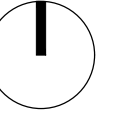


LEGENDA	
	CONSTRUIR
	DEMOLIR
	PERMANECER


18 TREVO 03 - PLANTA BAIXA GERAL  
ESCALA 1/100

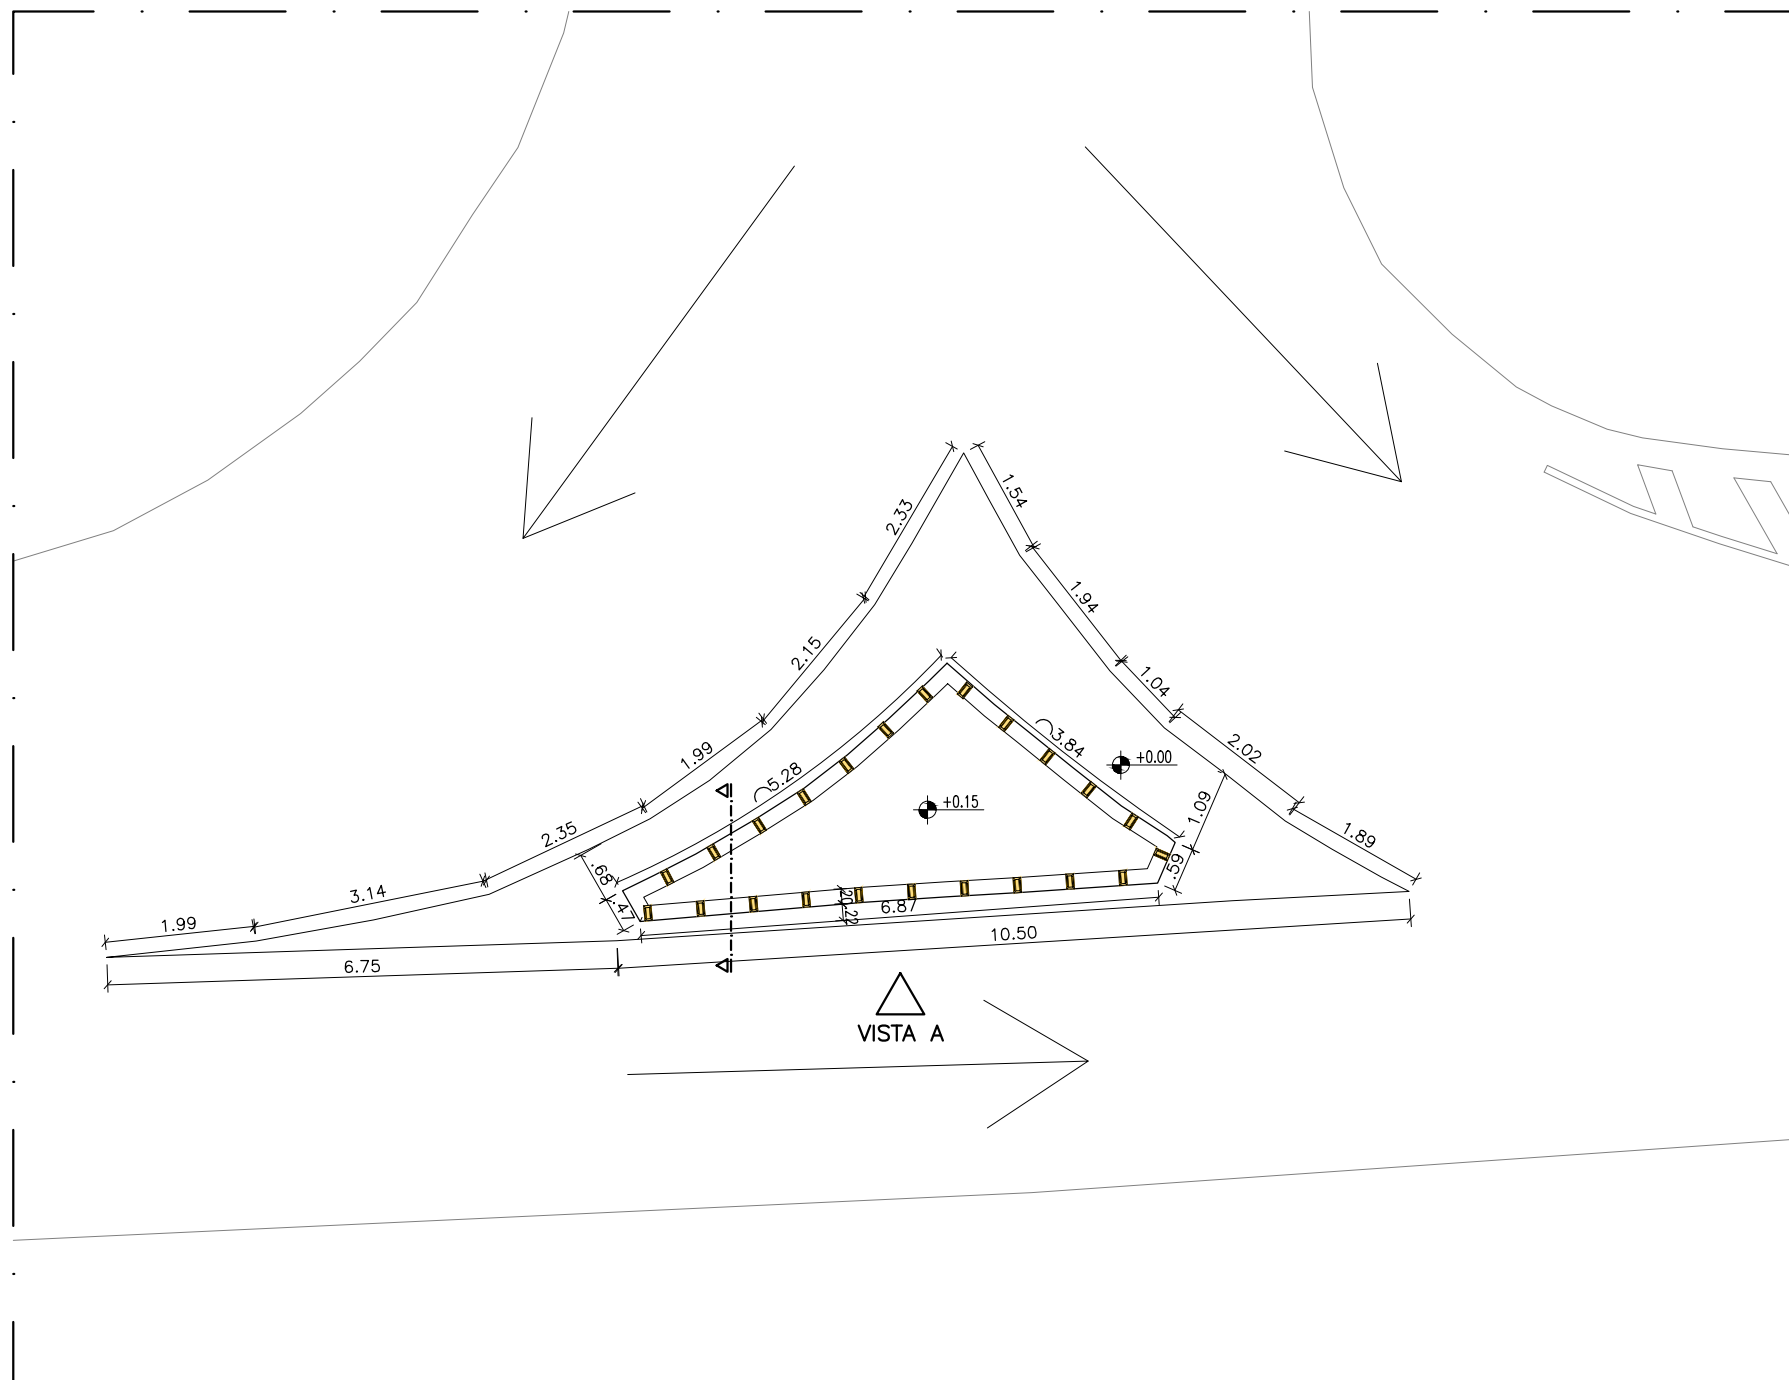

19 **TREVO 03 - COTAS**  
ESCALA 1/100

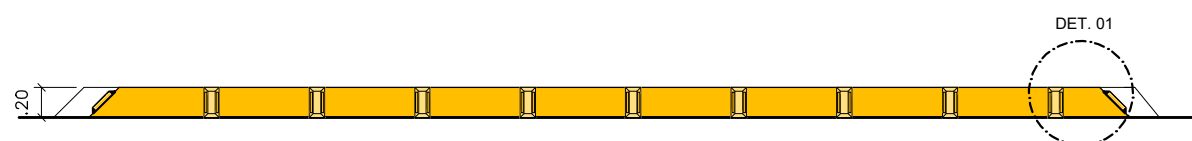

20 **TREVO 03 - VISTA "A"**  
ESCALA 1/50

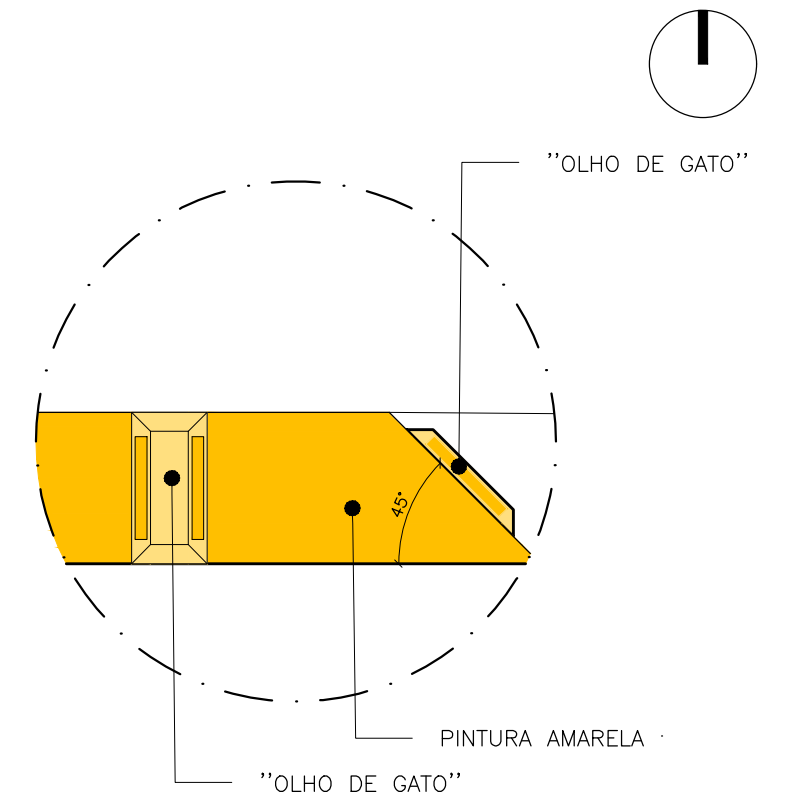

21 **DET. 01**  
ESCALA 1/10



22 **CORTE ESQ.**  
ESCALA 1/10