




FOTO ATUAL

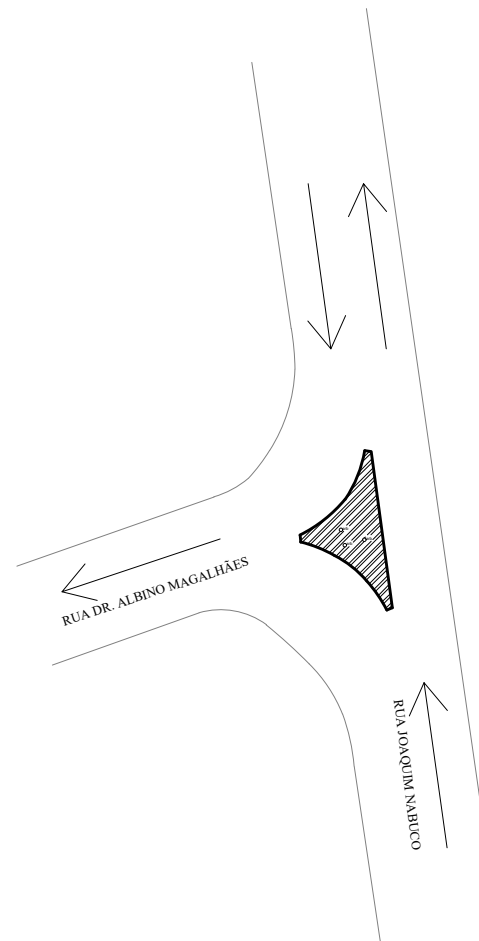

PLANTA DE SITUAÇÃO
ESCALA 1/500

TREVO (PRÓXIMO A SEMURB)

JHC
Prefeito de Maceió
MARCOS ANDRÉ VICTOR CAVALCANTE
Secretário Municipal de Desenvolvimento Territorial e Meio Ambiente
CÍCERO DUARTE DE ARAÚJO
Secretário Adjunto de Planejamento Urbano


Data:
JUN/2023
Escala: Indicada

Prancha:

01/04



FOTO ATUAL

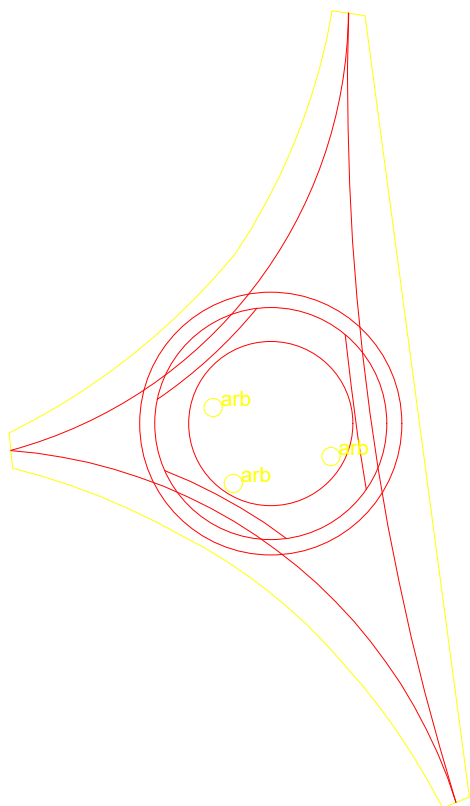

LEGENDA:


■ PERMANECER	■ RETIRAR	■ ACRESCENTAR
--------------	-----------	---------------



PLANTA DE REFORMA
ESCALA 1/100




GRANITO FLAMEADO
PRETO SÃO MARCOS


ÁREA VAZIA PARA
COLOCAÇÃO DE TERRA
VEGETAL

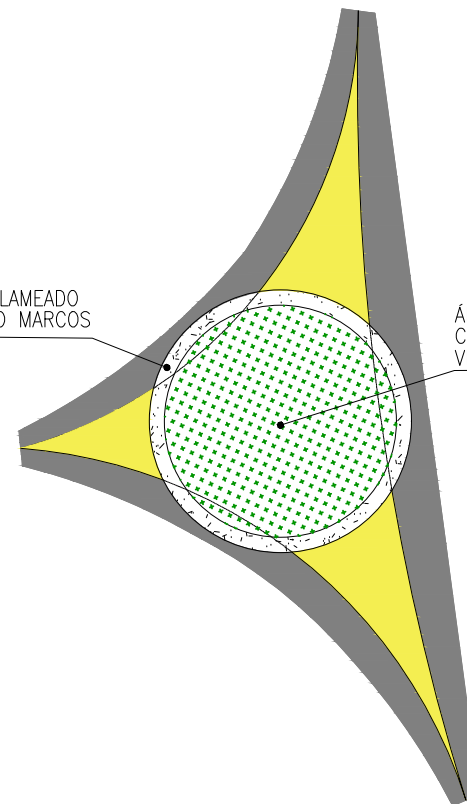


PLANTA DE PISO
ESCALA 1/100

LEGENDA		
SÍMBOLO	MATERIAL	QTD.
■	PINTURA TINTA TERMOPLÁSTICA EXTRUDADA - COR BRANCA	11,47 m²
■	CONCRETO DESEMPOLADO COM PINTURA TERMOPLÁSTICA EXTRUDADA - COR AMARELA. ESTRUTURA COM 20CM DE ALTURA	6,00 m²
■	COBERTURA VEGETAL	4,40 m²

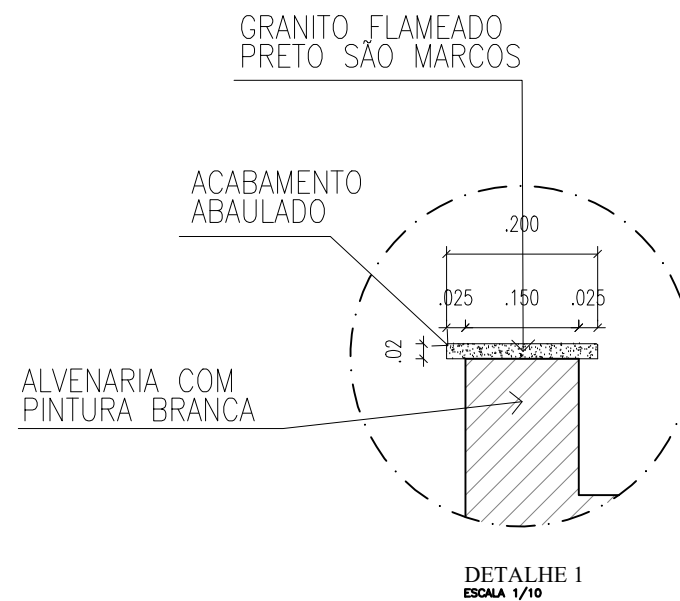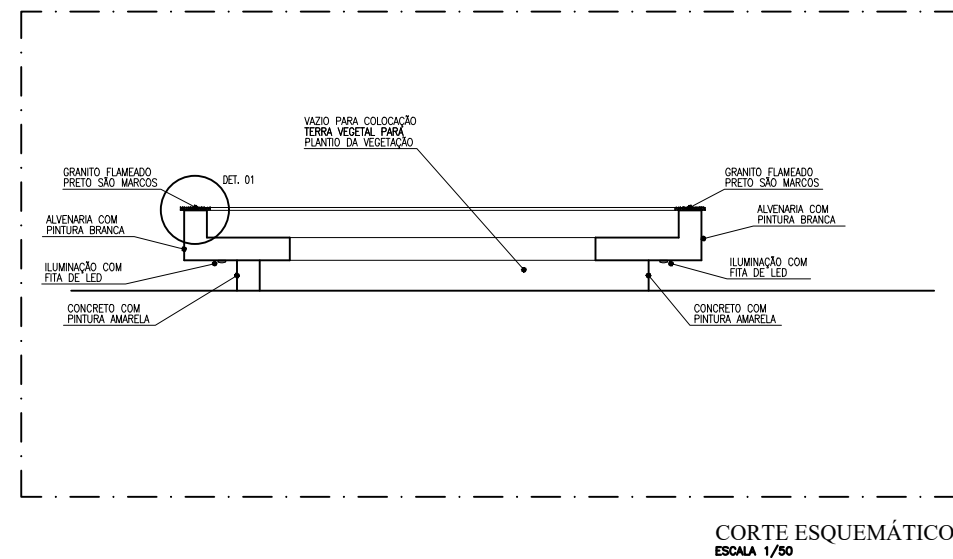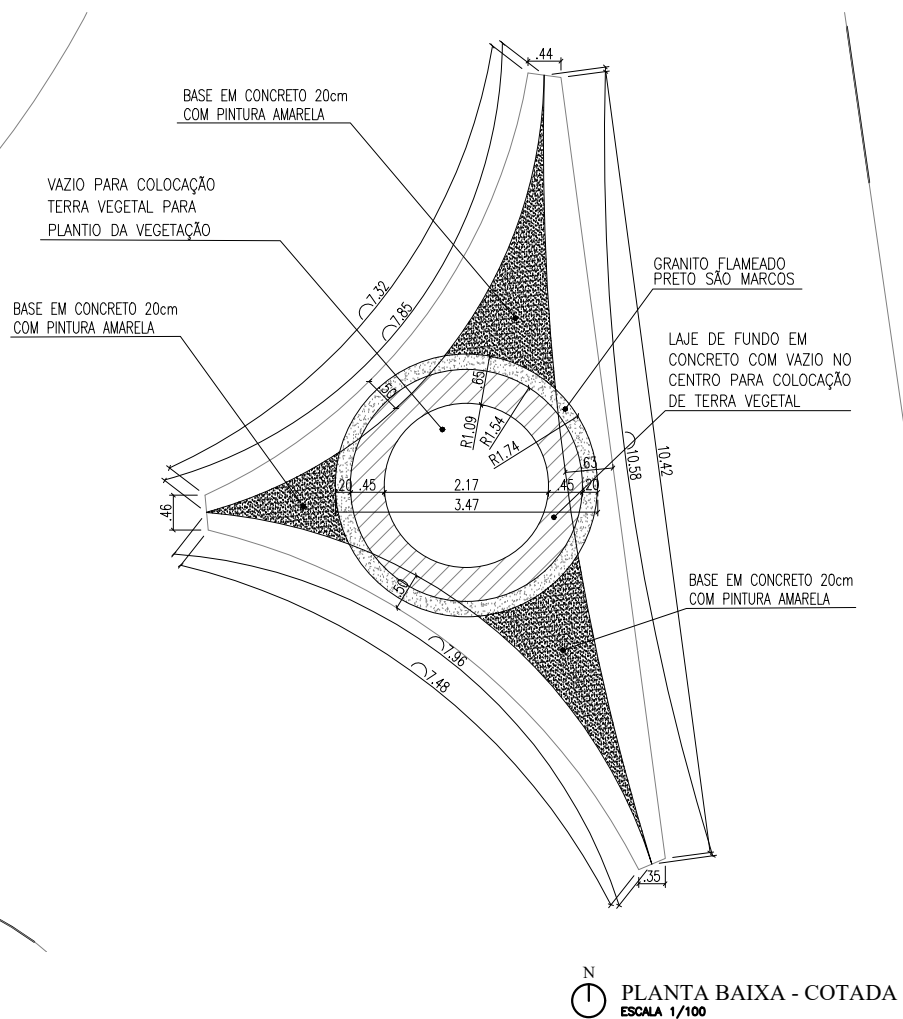

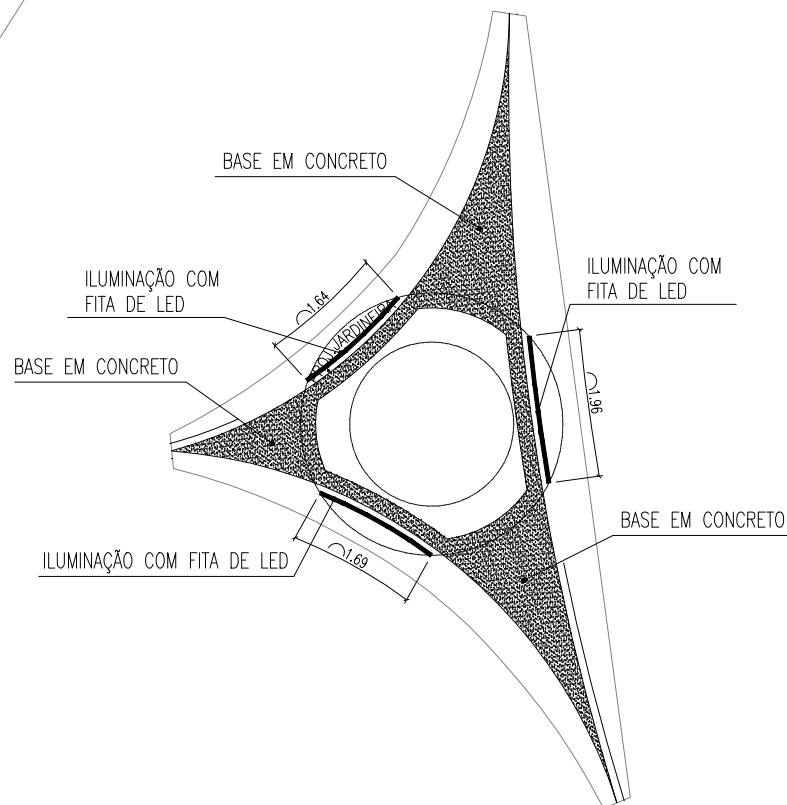

N
PLANTA BAIXA - LUMINOTÉCNICO
ESCALA 1/100

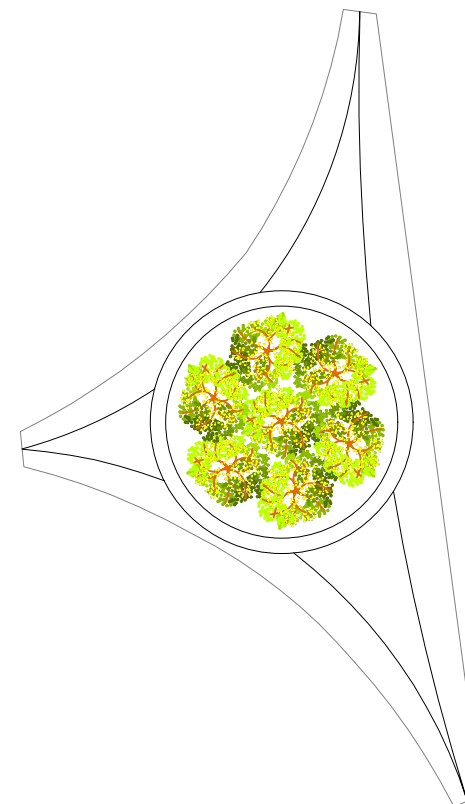

N
PLANTA BAIXA - COBERTURA VEGETAL
ESCALA 1/100

LEGENDA

—	FITA LED 10W 3000K
---	--------------------

CÓD	SIMB.	NOME POPULAR	NOME CIENTÍFICO	PORTE (altura)	ESPAÇAMENTO	QUANT. (UN)
C1		Alamanda	<i>Allamanda cathartica</i>	20 cm ou superior	(25x25)cm	42