

PLANTA DE SITUAÇÃO  
ESCALA 1/300


TREVO  
(BRASKEN-PONTAL DA BARRA)

JHC  
Prefeito de Maceió  
MARCOS ANDRÉ VITOR CAVALCANTE  
Secretário Municipal de Desenvolvimento Territorial e Meio Ambiente  
CÍCERO DUARTE DE ARAÚJO  
Secretário Adjunto de Planejamento Urbano

Data:  
JUNHO/2023  
Escala: 1/300

Prancha:

01/08

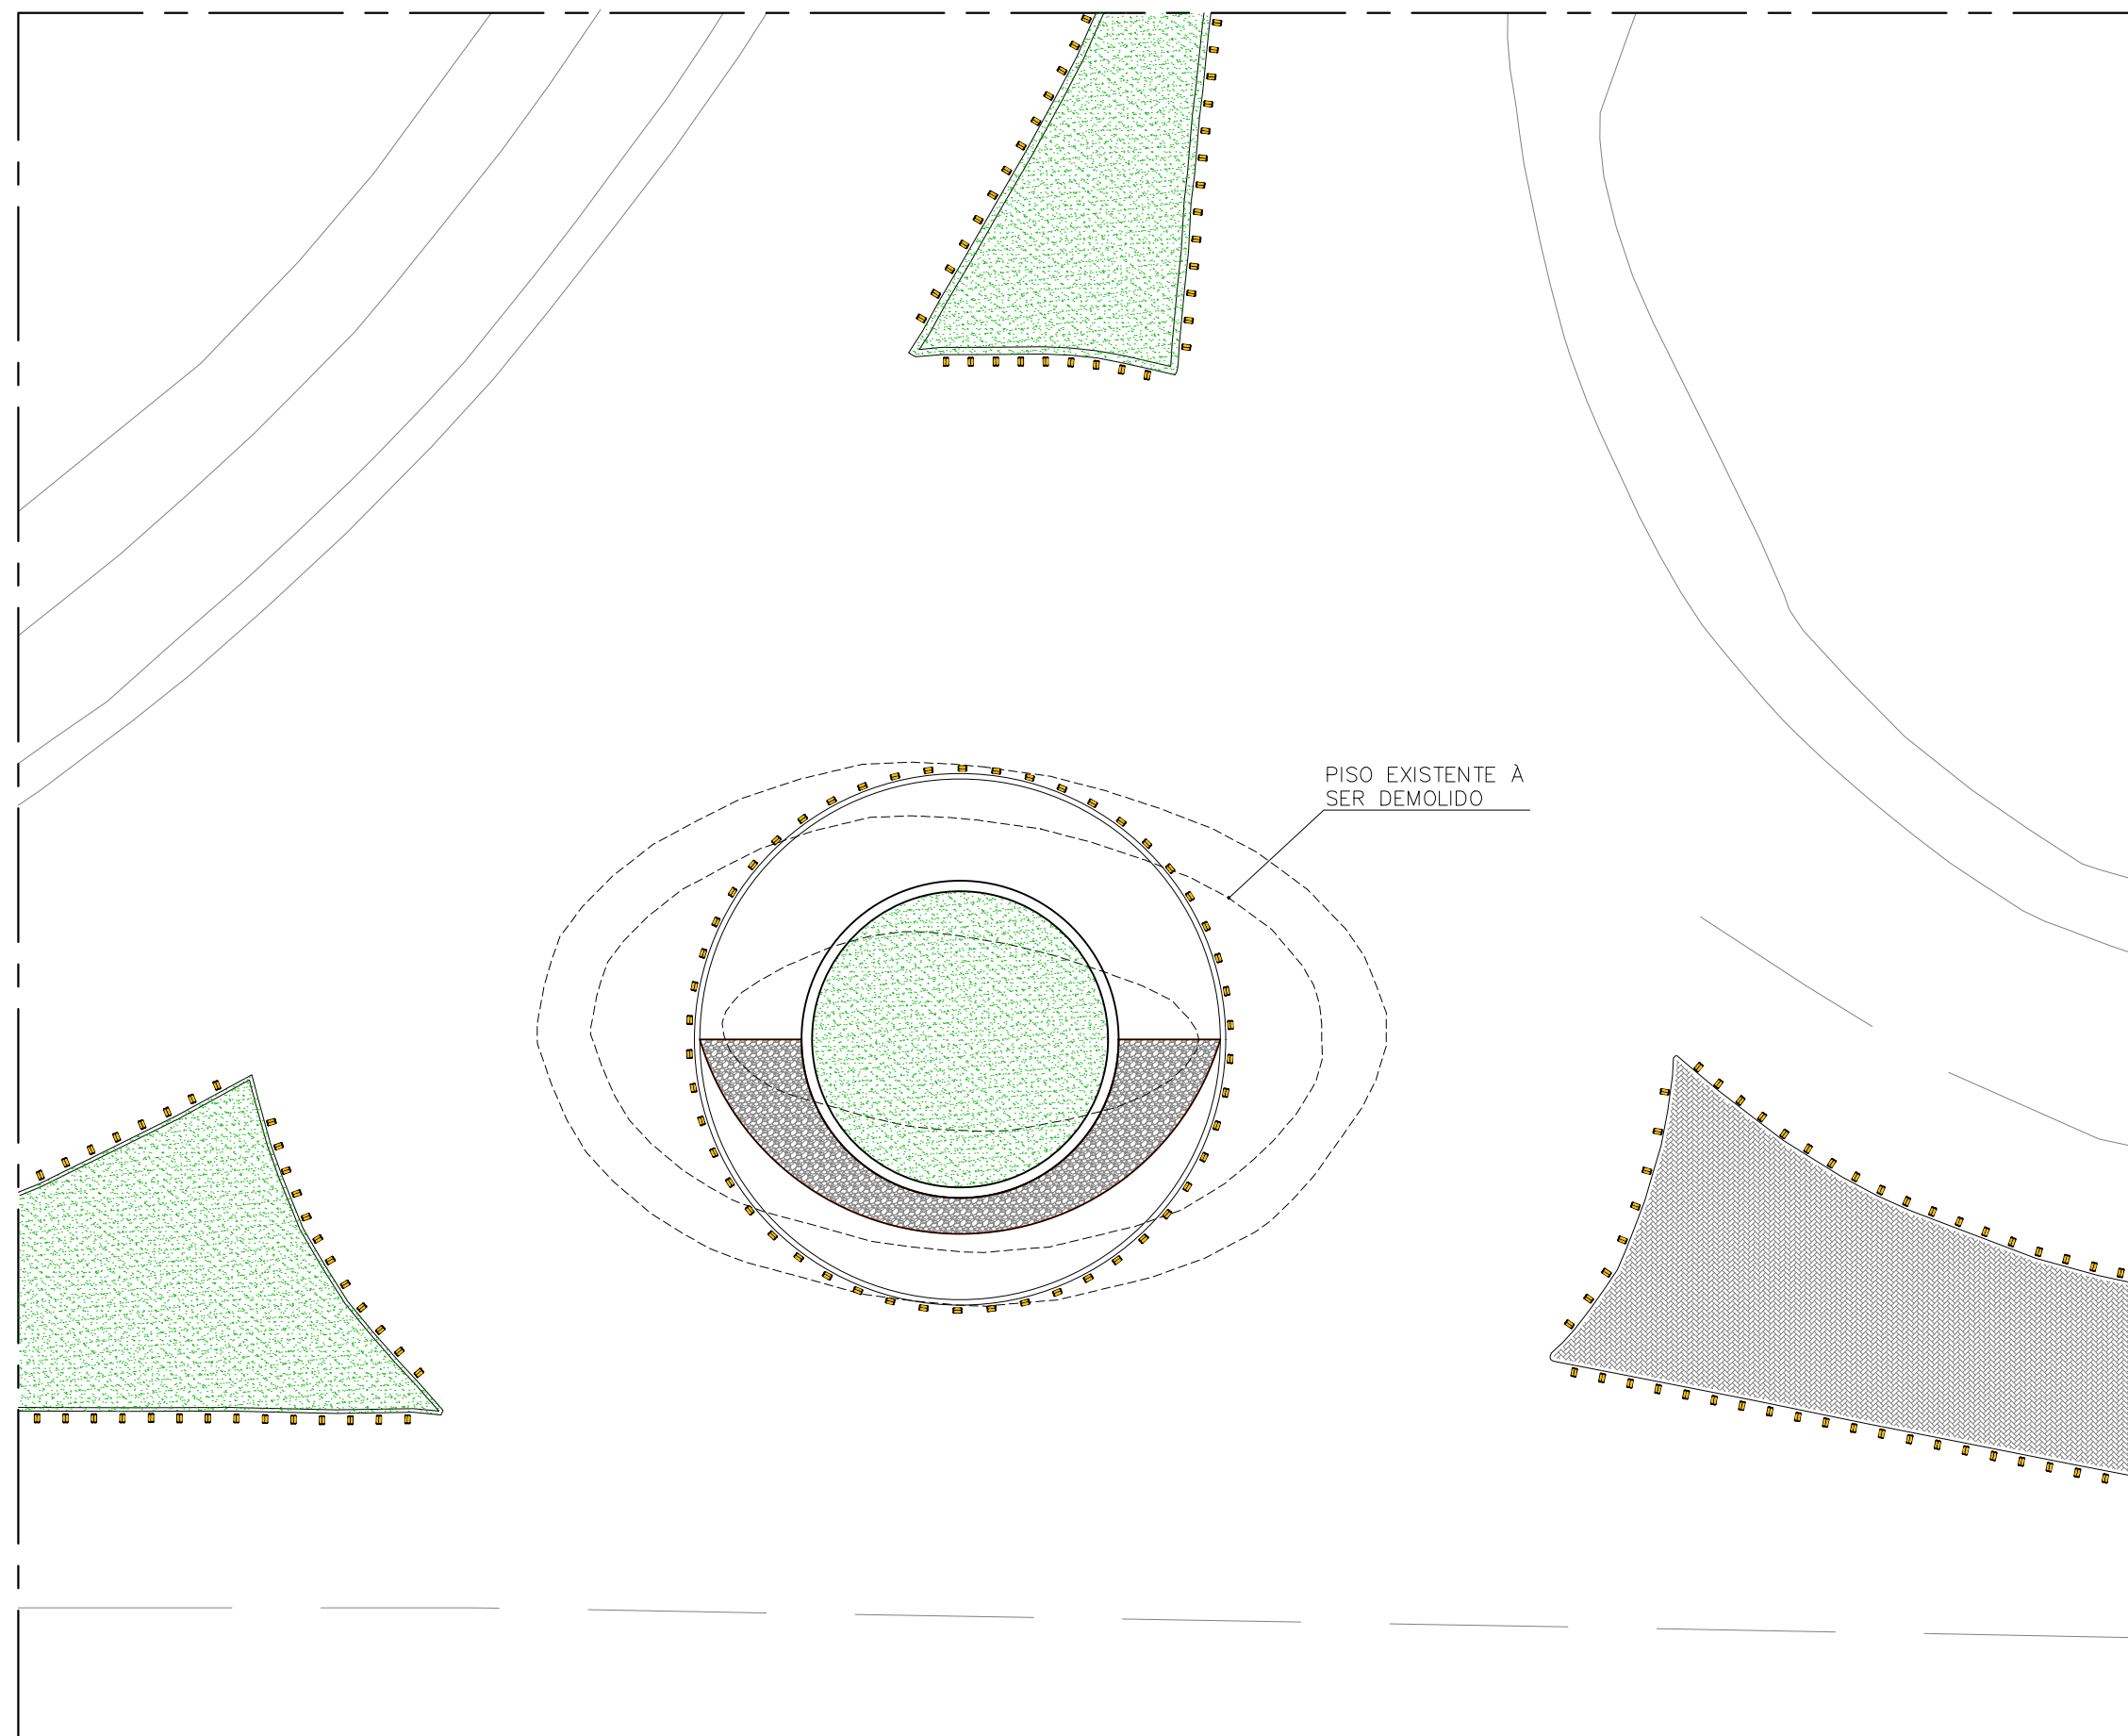

PLANTA BAIXA  
ESCALA 1/200


TREVO  
(BRASKEN-PONTAL DA BARRA)

JHC  
Prefeito de Maceió  
MARCOS ANDRÉ VITOR CAVALCANTE  
Secretário Municipal de Desenvolvimento Territorial e Meio Ambiente  
CÍCERO DUARTE DE ARAÚJO  
Secretário Adjunto de Planejamento Urbano

Data:  
JUNHO/2023  
Escala: 1/200

Prancha:

02/08

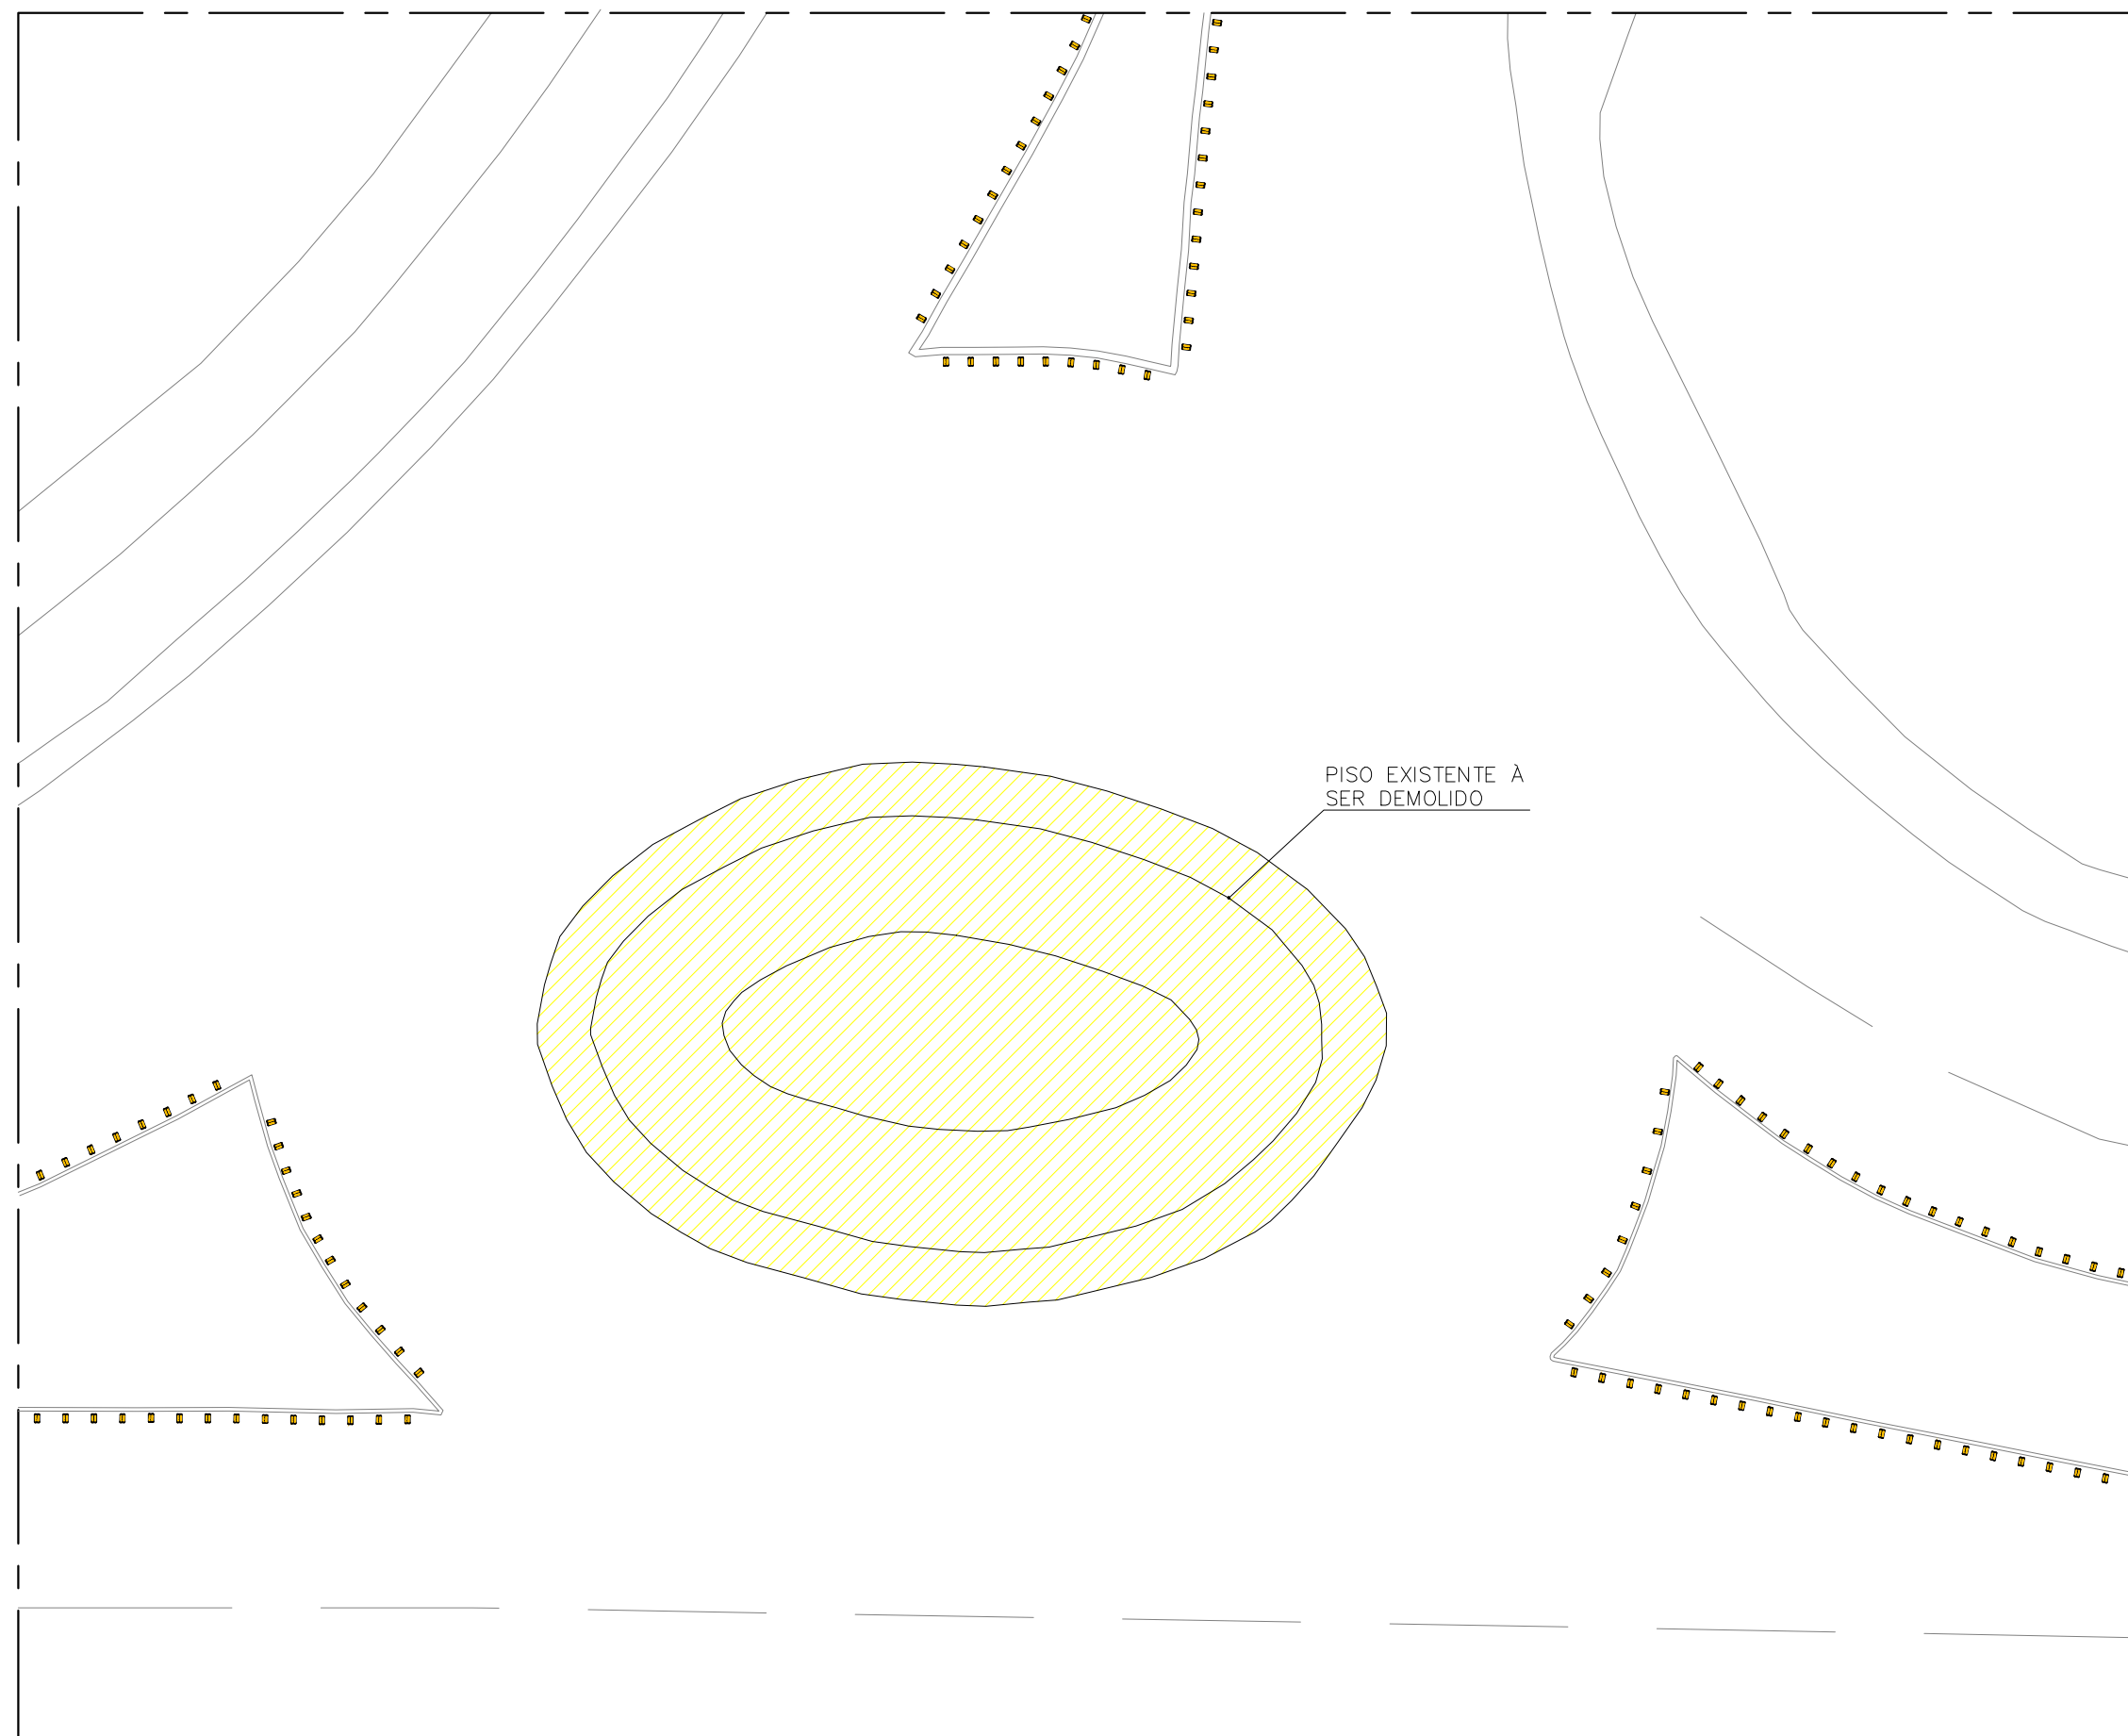

PISO EXISTENTE A  
SER DEMOLIDO

LEGENDA



Demolir

PLANTA DE DEMOLIR

ESCALA 1/200


TREVO  
(BRASKEN-PONTAL DA BARRA)

JHC  
Prefeito de Maceió  
MARCOS ANDRÉ VITOR CAVALCANTE  
Secretário Municipal de Desenvolvimento Territorial e Meio Ambiente  
CÍCERO DUARTE DE ARAÚJO  
Secretário Adjunto de Planejamento Urbano

Data:  
JUNHO/2023  
Escala: 1/200

Prancha:

03/08

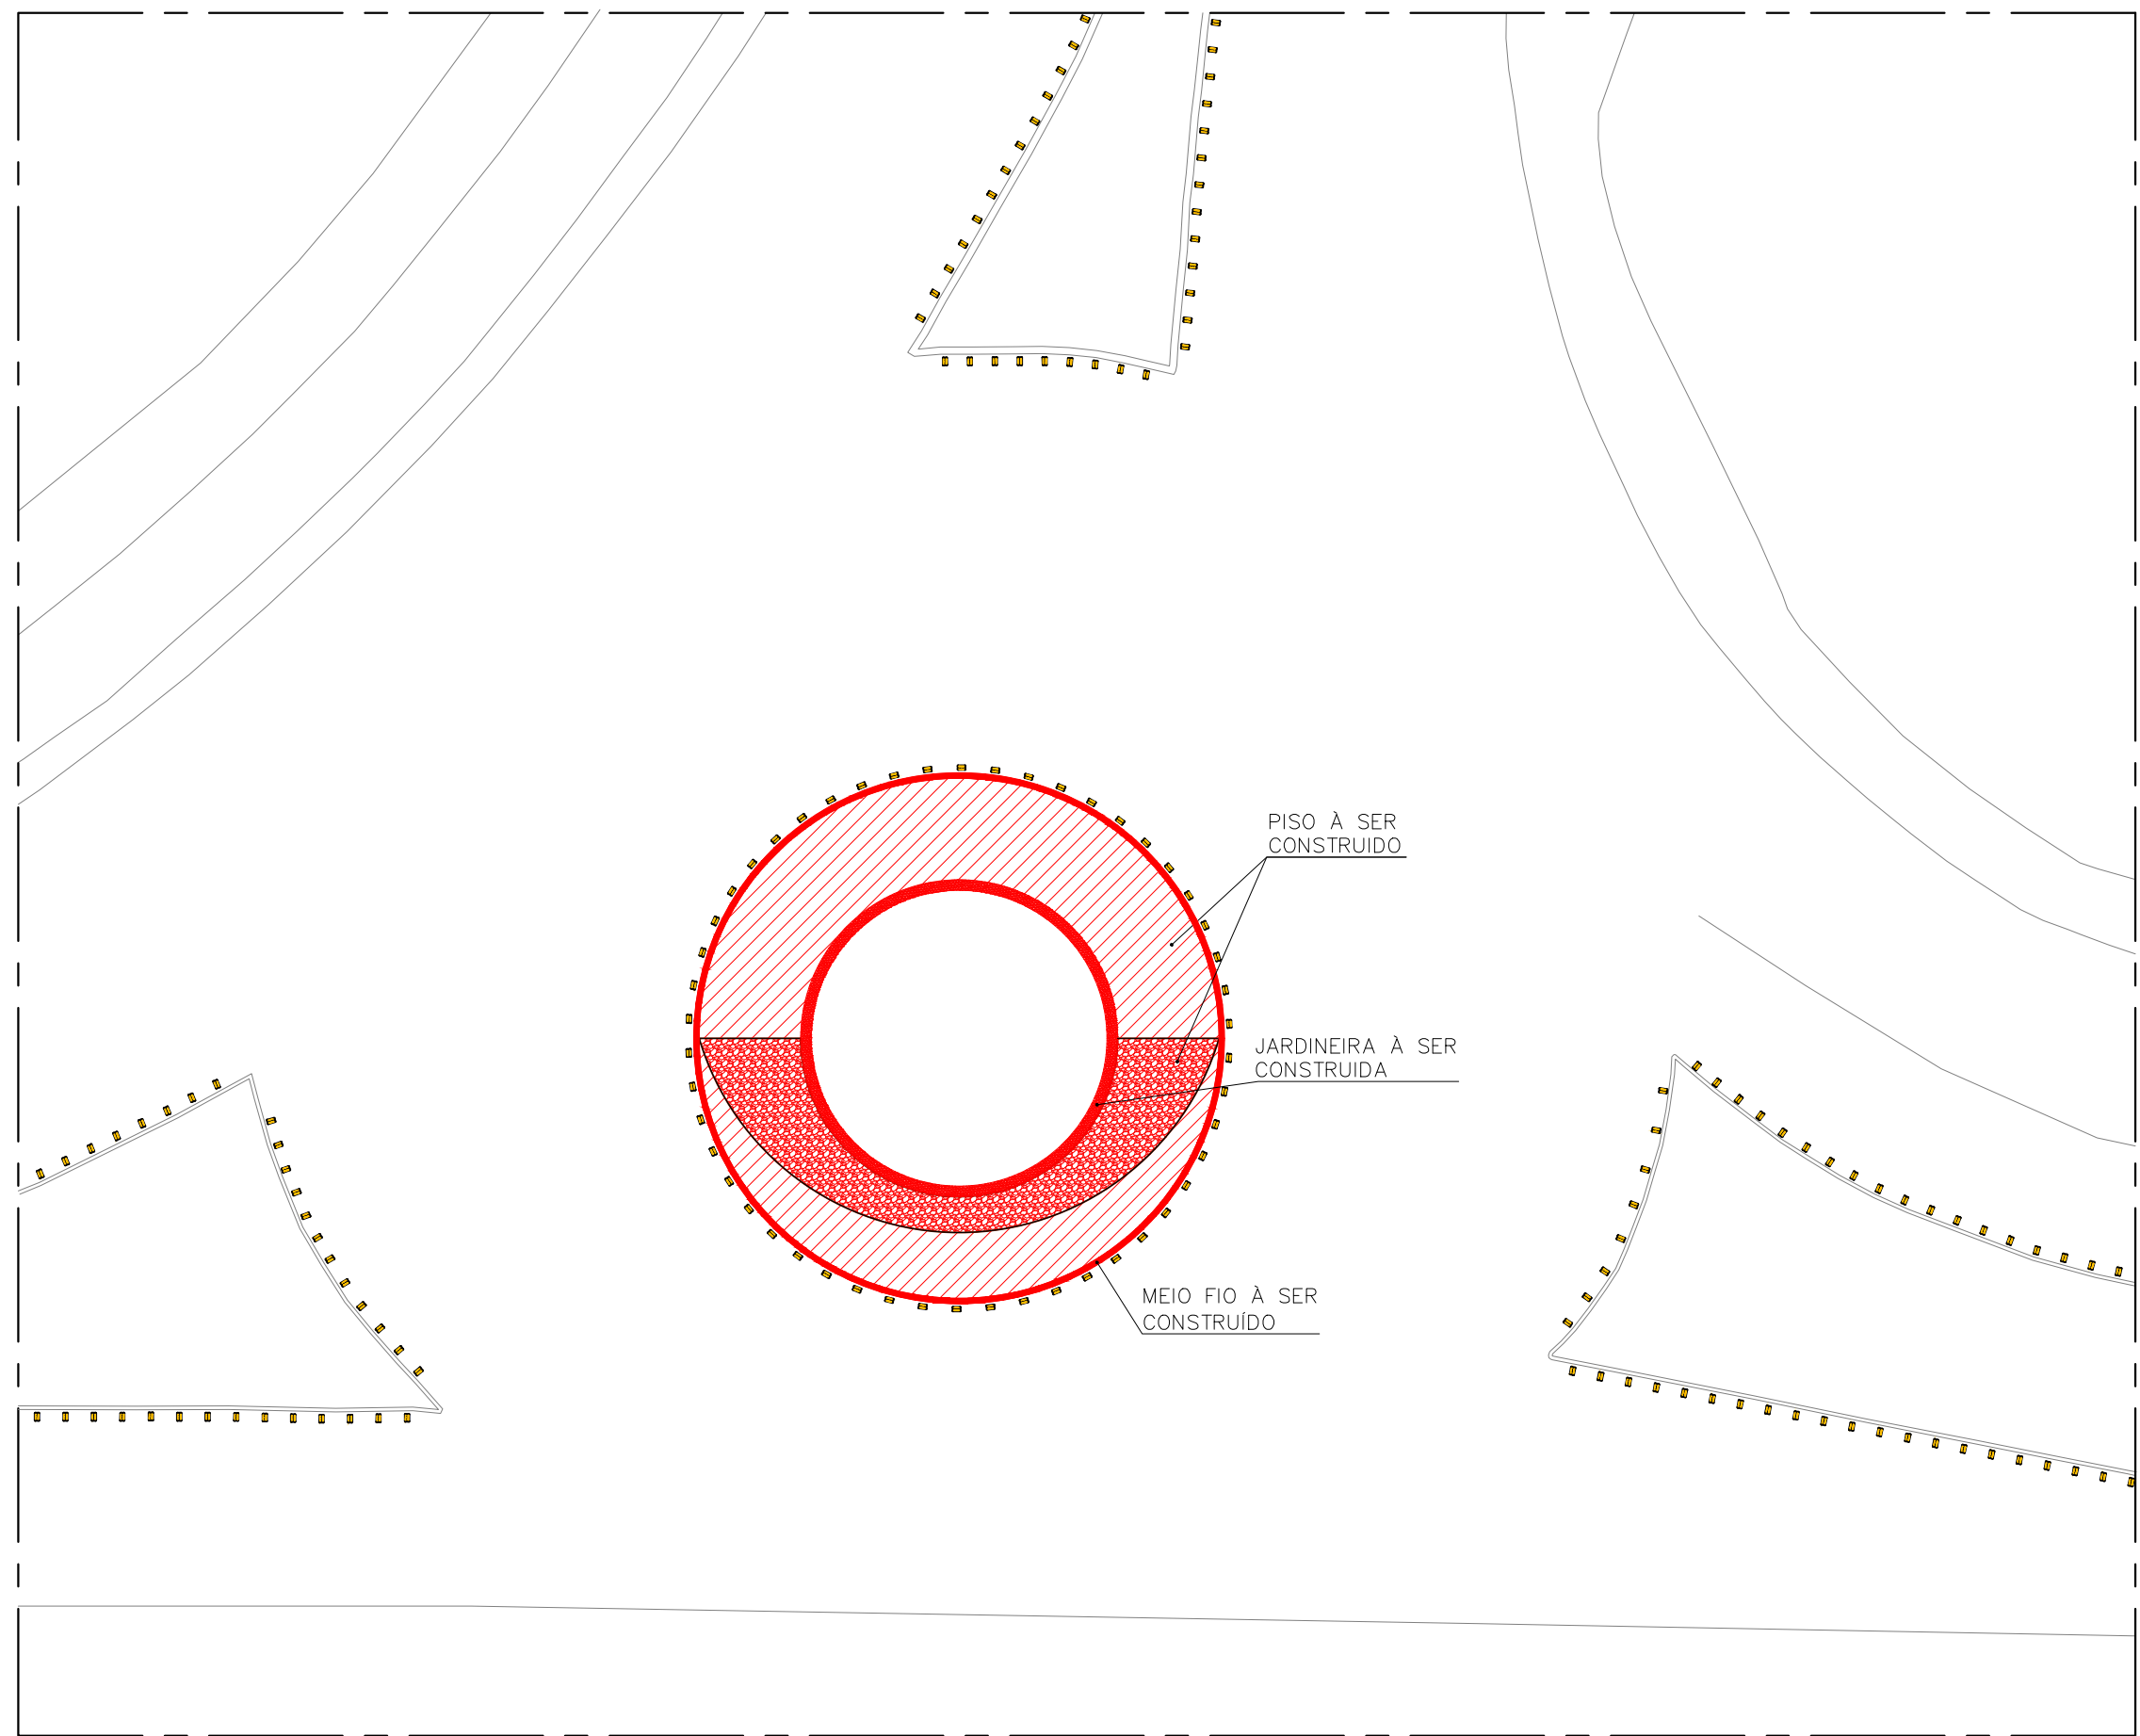


PISO À SER  
CONSTRUÍDO

JARDINEIRA À SER  
CONSTRUÍDA

MEIO FIO À SER  
CONSTRUÍDO

LEGENDA	
	Construir

PLANTA DE CONSTRUIR  
ESCALA 1/200

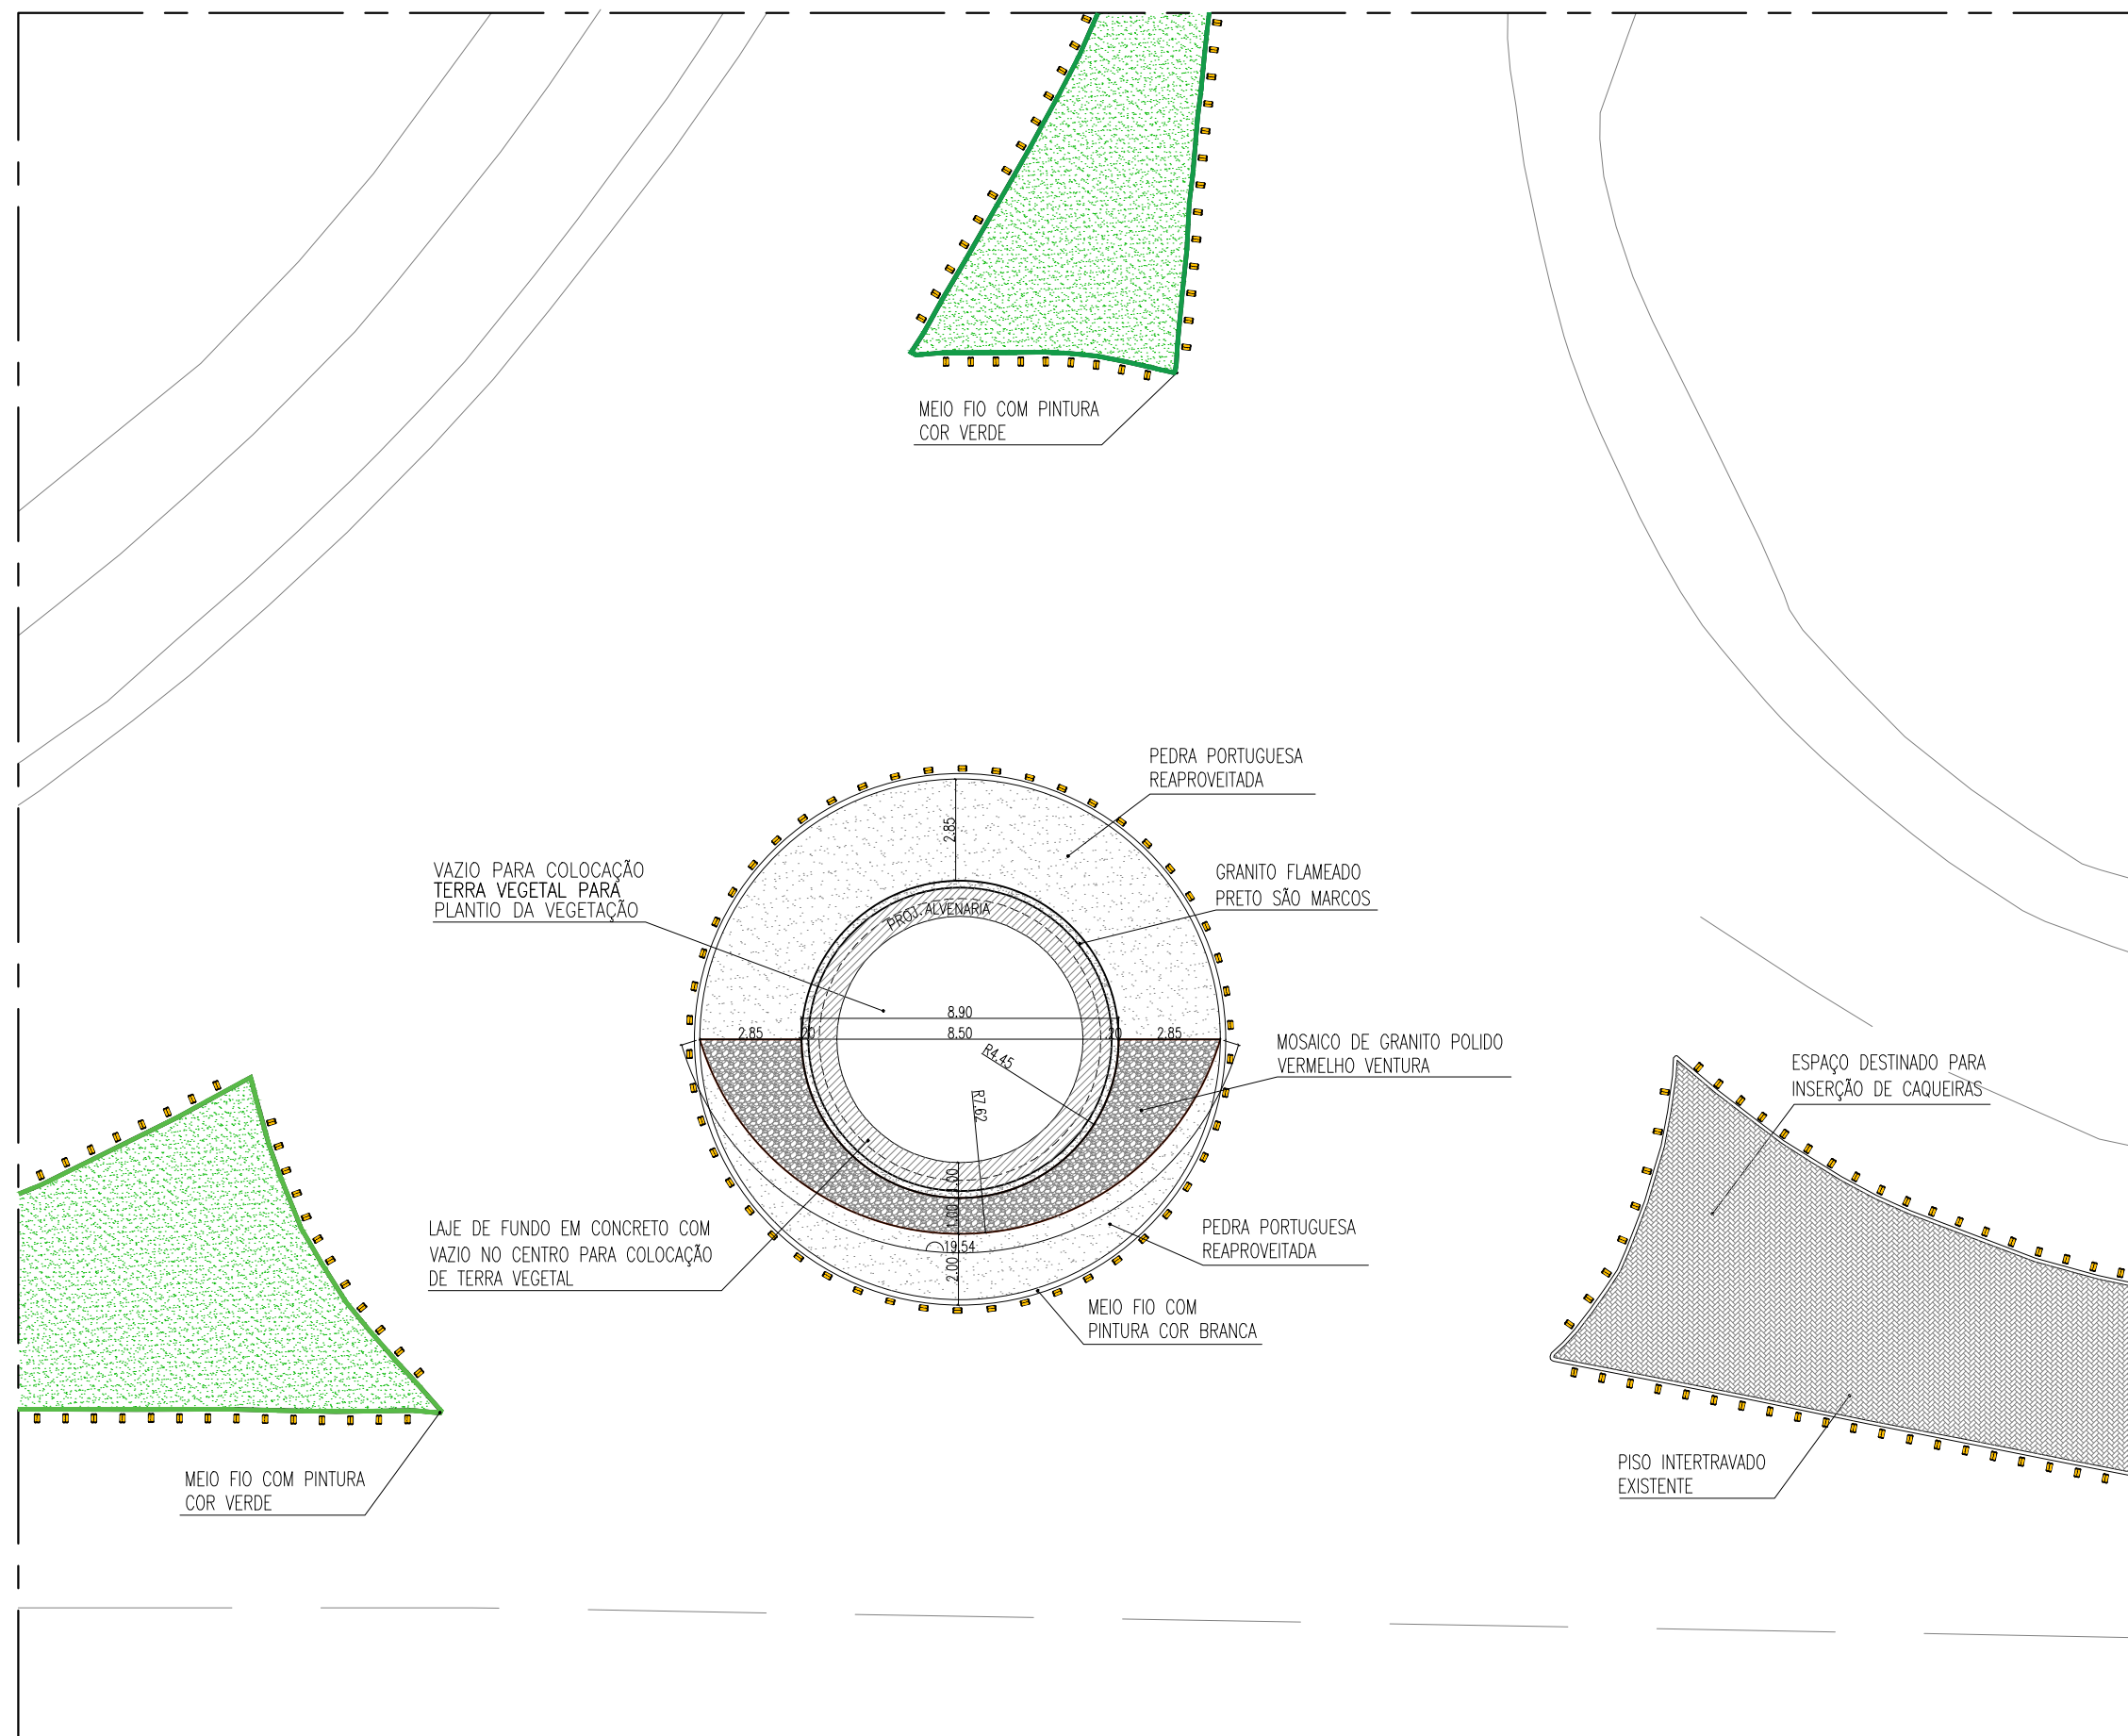

PLANTA BAIXA - DETALHAMENTO  
ESCALA 1/200

TREVO  
(BRASKEN-PONTAL DA BARRA)

JHC  
Prefeito de Maceió  
MARCOS ANDRÉ VITOR CAVALCANTE  
Secretário Municipal de Desenvolvimento Territorial e Meio Ambiente  
CÍCERO DUARTE DE ARAÚJO  
Secretário Adjunto de Planejamento Urbano

Data:  
JUNHO/2023  
Escala: 1/200

Prancha:

05/08



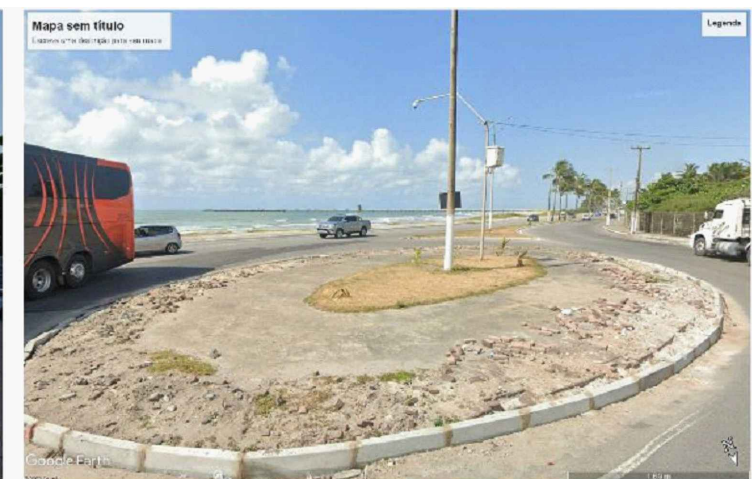
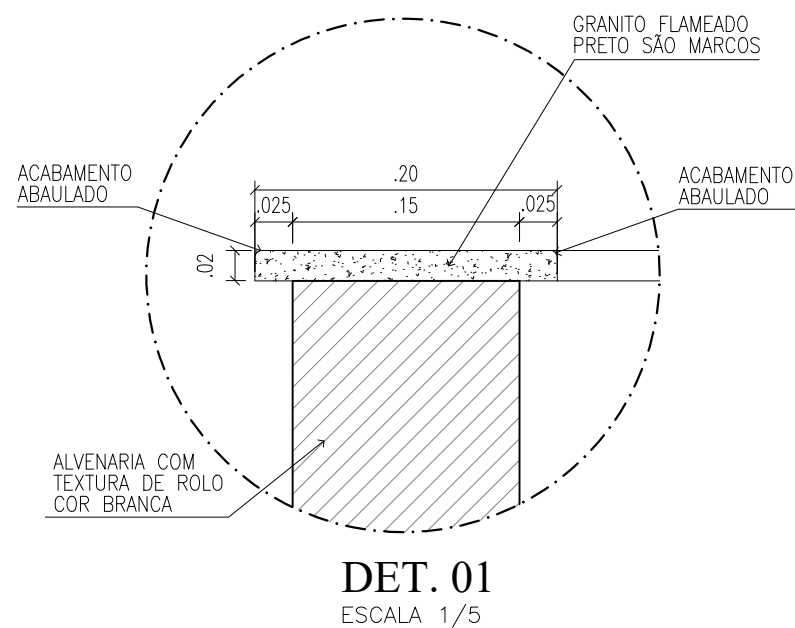
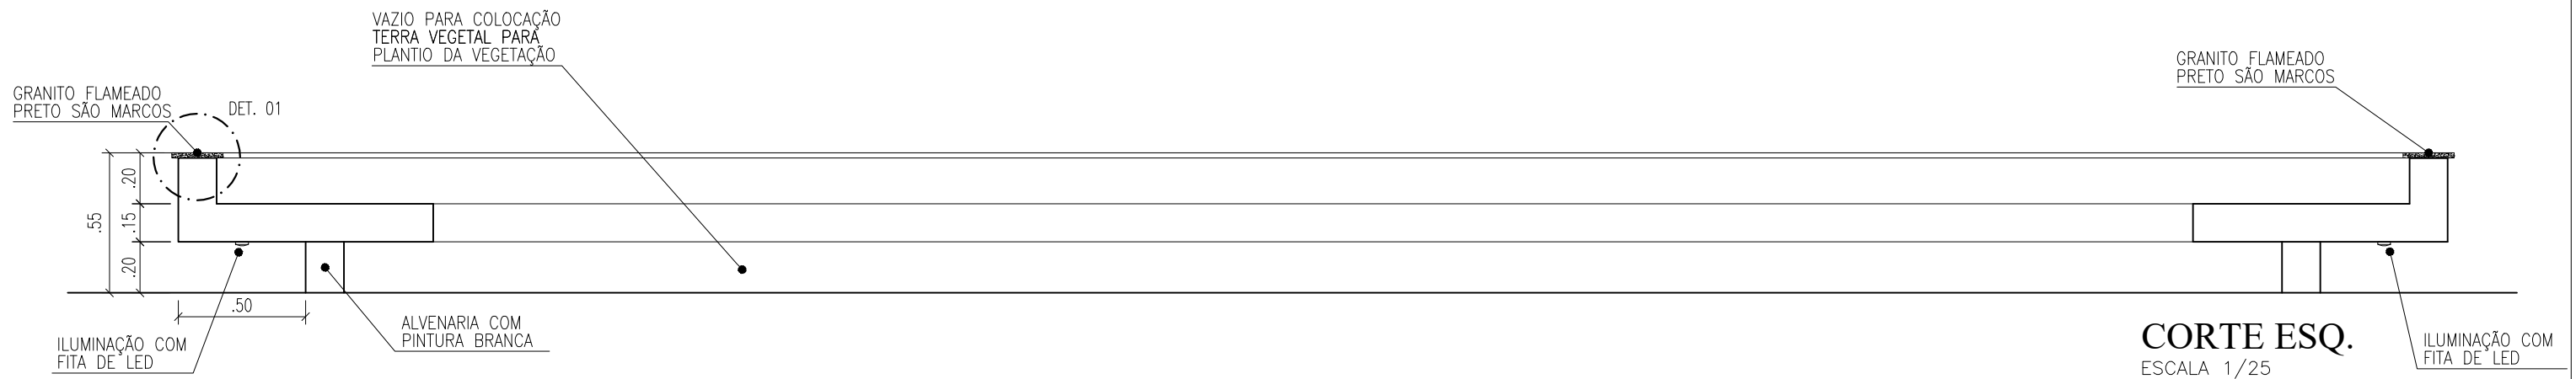


IMAGEM 01

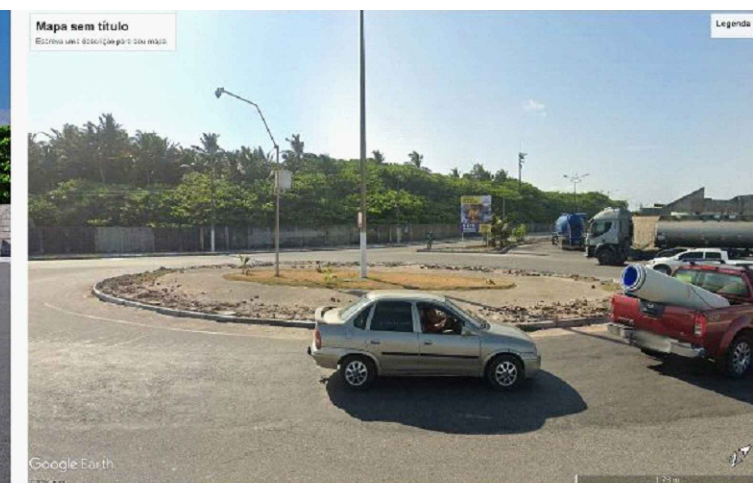


IMAGEM 02

## TREVO (BRASKEN - PONTAL DA BARRA)

JHC  
Prefeito de Maceió

MARCOS ANDRÉ VITOR CAVALCANTE  
Secretário Municipal de Desenvolvimento Territorial e Meio Ambiente


CÍCERO DUARTE DE ARAÚJO  
Secretário Adjunto de Planejamento Urbano

Data:  
JUNHO/2023

Escala: 1/25

Prancha:

06/08

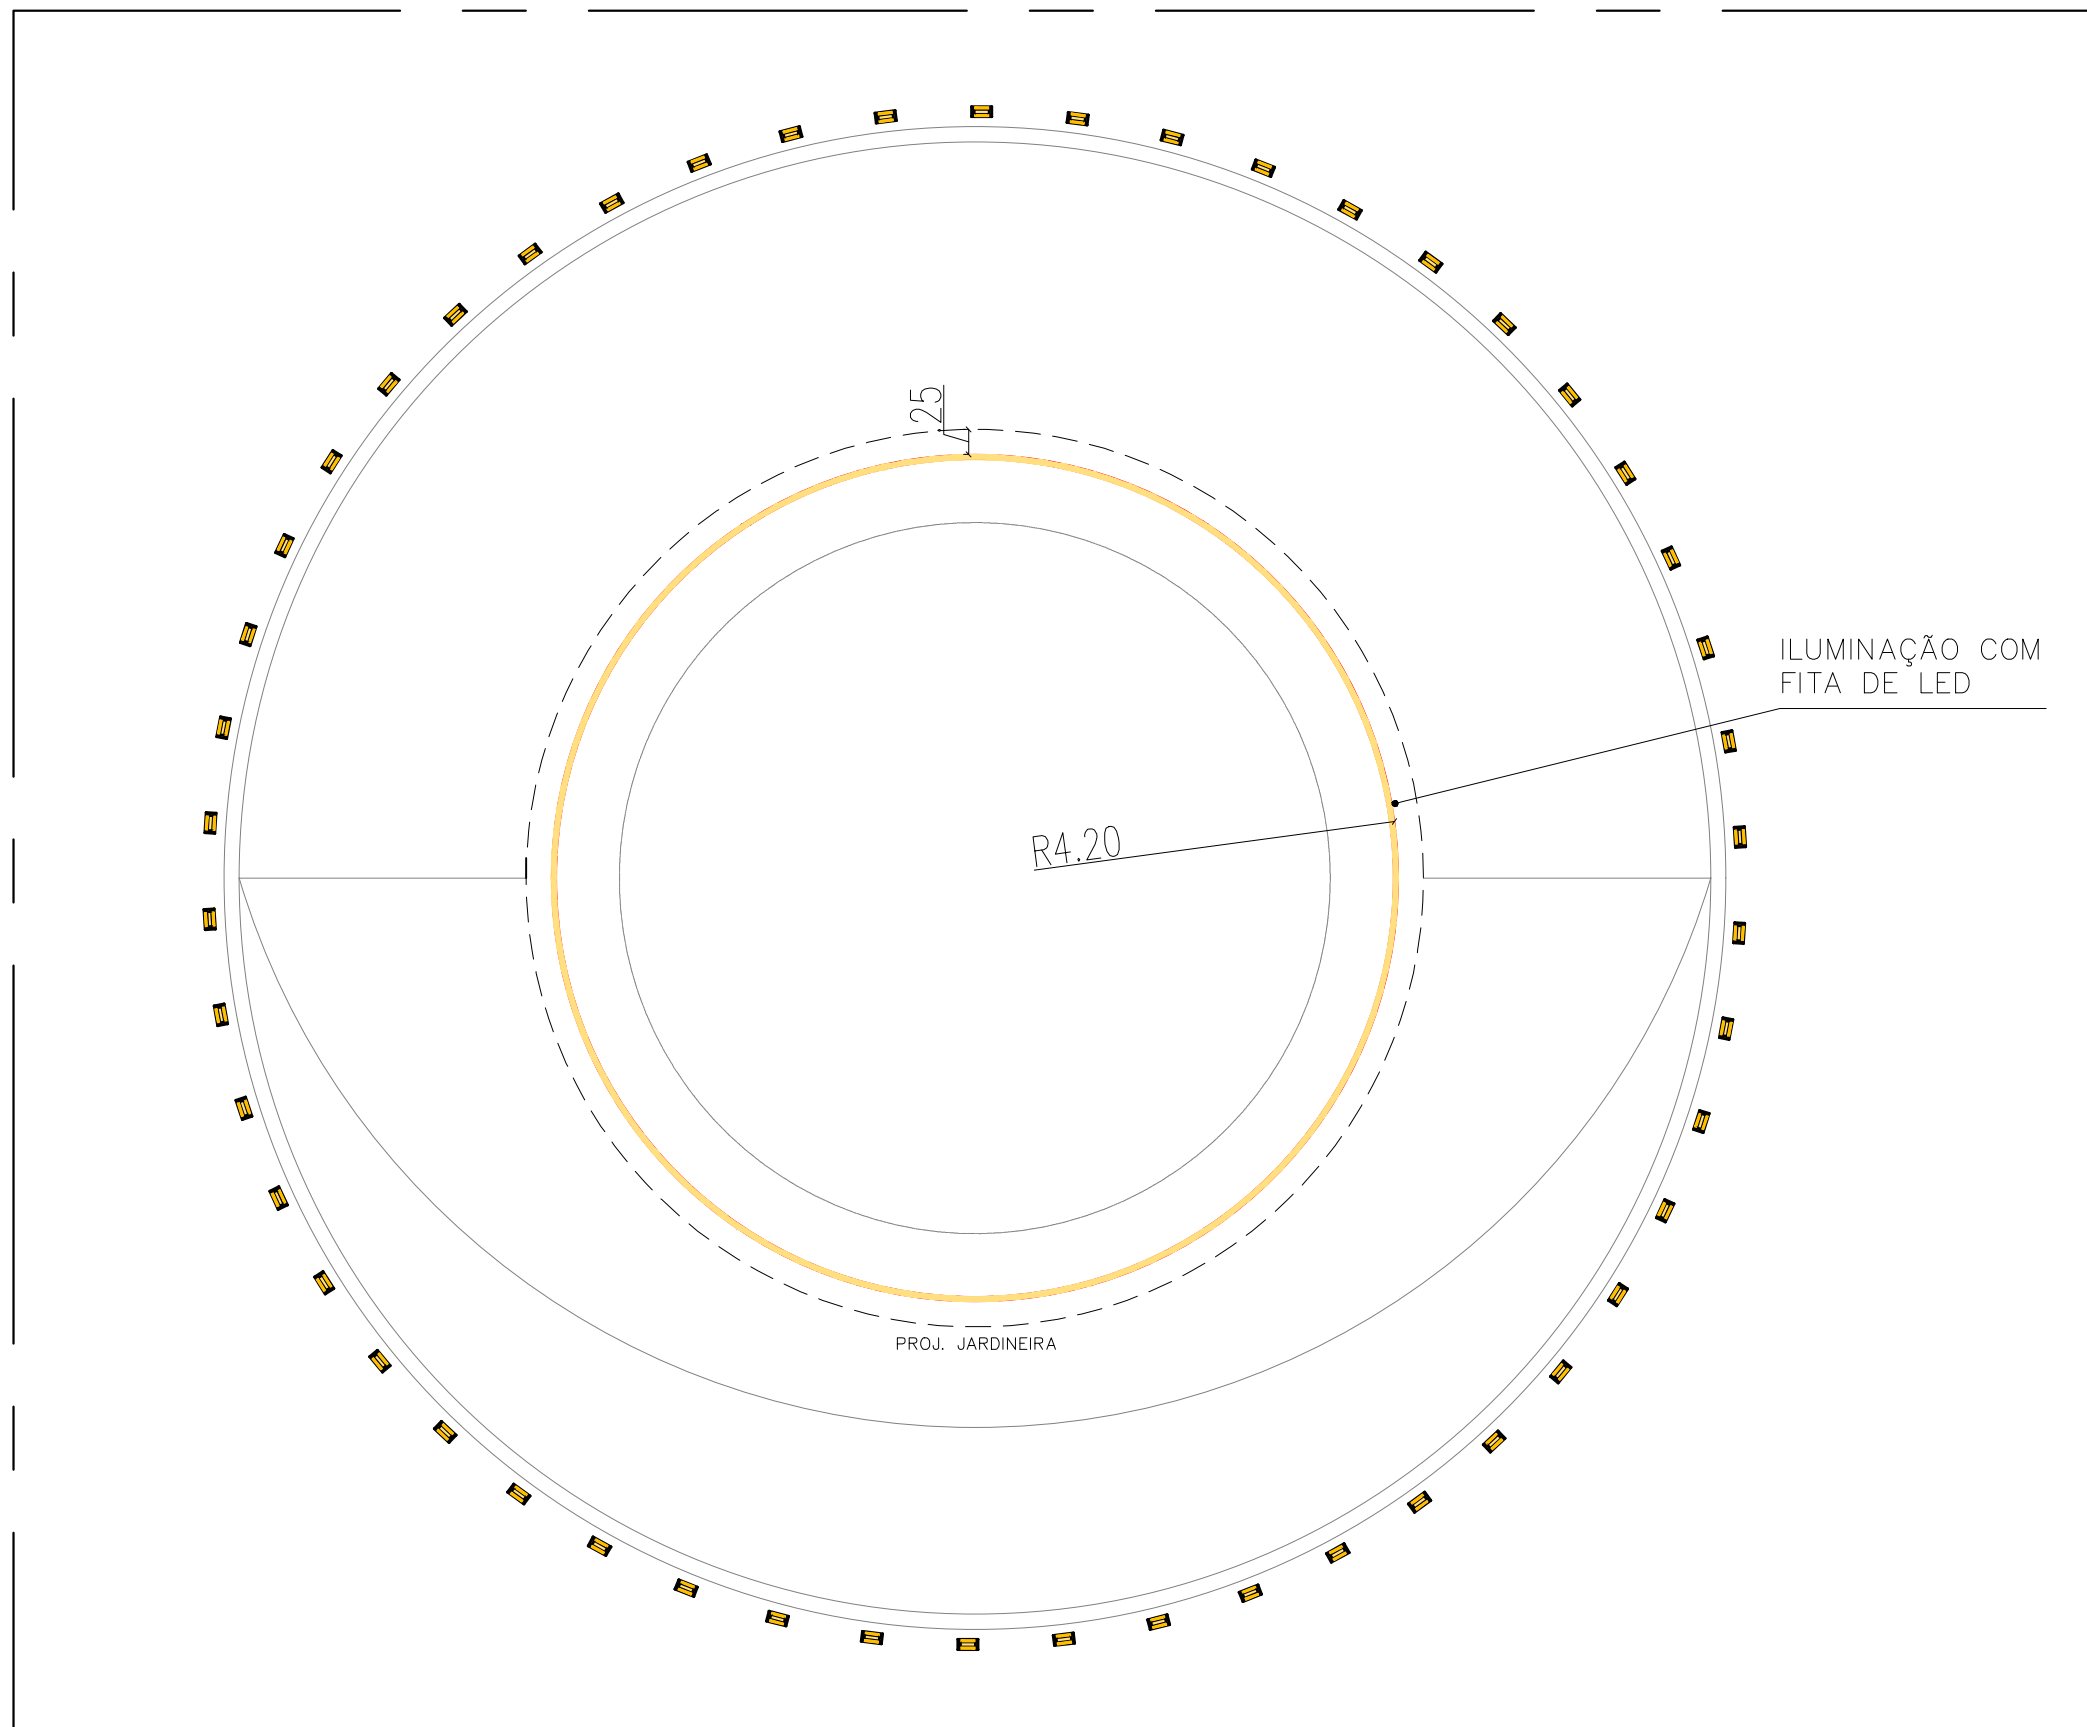

ILUMINAÇÃO COM  
FITA DE LED

R4.20

PROJ. JARDINEIRA

2.5

PLANTA BAIXA - LUMINOTÉCNICO  
ESCALA 1/75

TREVO  
(BRASKEN-PONTAL DA BARRA)


JHC  
Prefeito de Maceió  
MARCOS ANDRÉ VITOR CAVALCANTE  
Secretário Municipal de Desenvolvimento Territorial e Meio Ambiente  
CÍCERO DUARTE DE ARAÚJO  
Secretário Adjunto de Planejamento Urbano

Data:  
JUNHO/2023  
Escala: 1/75



Prancha:

07/08

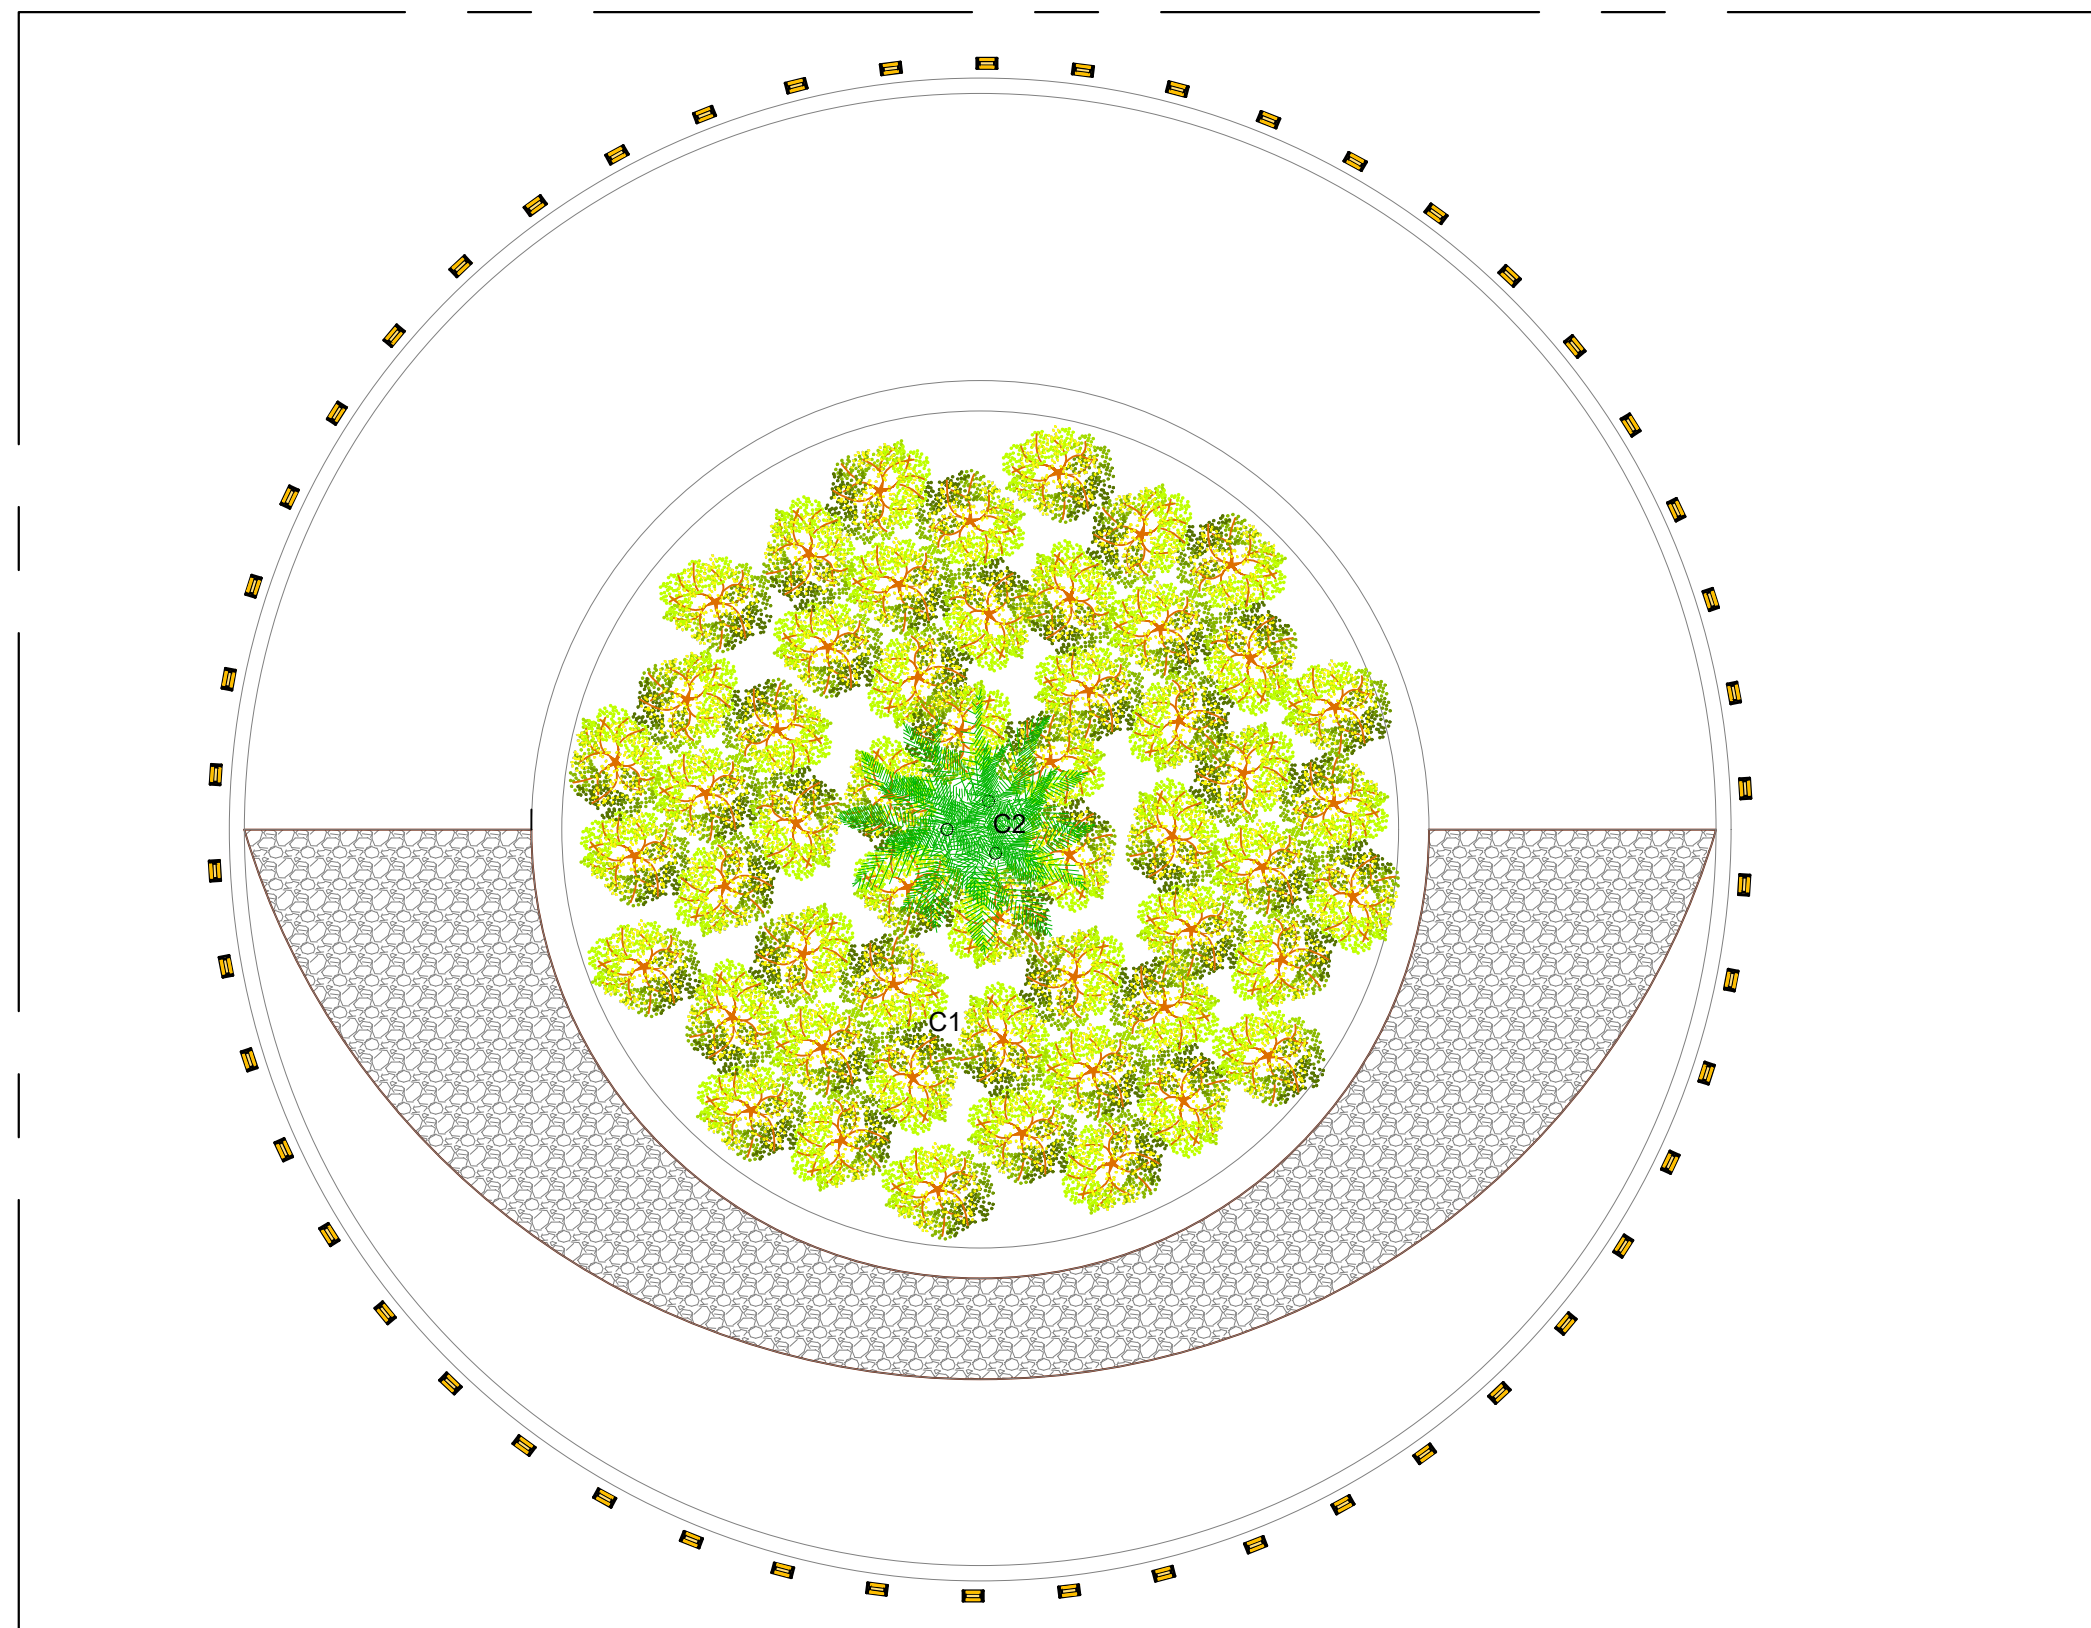



PLANTA BAIXA -  
- COBERTURA VEGETAL  
ESCALA 1/75

CÓD	SIMB.	NOME POPULAR	NOME CIENTÍFICO	PORTE (altura)	ESPAÇAMENTO	QUANT. (UN)
C1		Alamanda	<i>Allamanda cathartica</i>	20 cm ou superior	(25x25)cm	324
C2		Areca Bambu - 2 metros	<i>Chrysalidocarpus lutescens</i>	inicial 2m atinge 6m		03

TREVO  
(BRASKEN-PONTAL DA BARRA)

JHC  
Prefeito de Maceió  
MARCOS ANDRÉ VITOR CAVALCANTE  
Secretário Municipal de Desenvolvimento Territorial e Meio Ambiente  
CÍCERO DUARTE DE ARAÚJO  
Secretário Adjunto de Planejamento Urbano

Data:  
JUNHO/2023  
Escala: 1/75

Prancha:

08/08