



PLANTA BAIXA - SITUAÇÃO
ESCALA 1/200

TREVO
(JARAGUÁ - ESTACIONAMENTO)

JHC
Prefeito de Maceió
MARCOS ANDRÉ VICTOR CAVALCANTE
Secretário Municipal de Desenvolvimento Territorial e Meio Ambiente
CÍCERO DUARTE DE ARAÚJO
Secretário Adjunto de Planejamento Urbano

Data:
JUNHO/2023
Escala: 1/250


Prancha:

01/06






LEGENDA	
	DEMOLIR
	CONSTRUIR

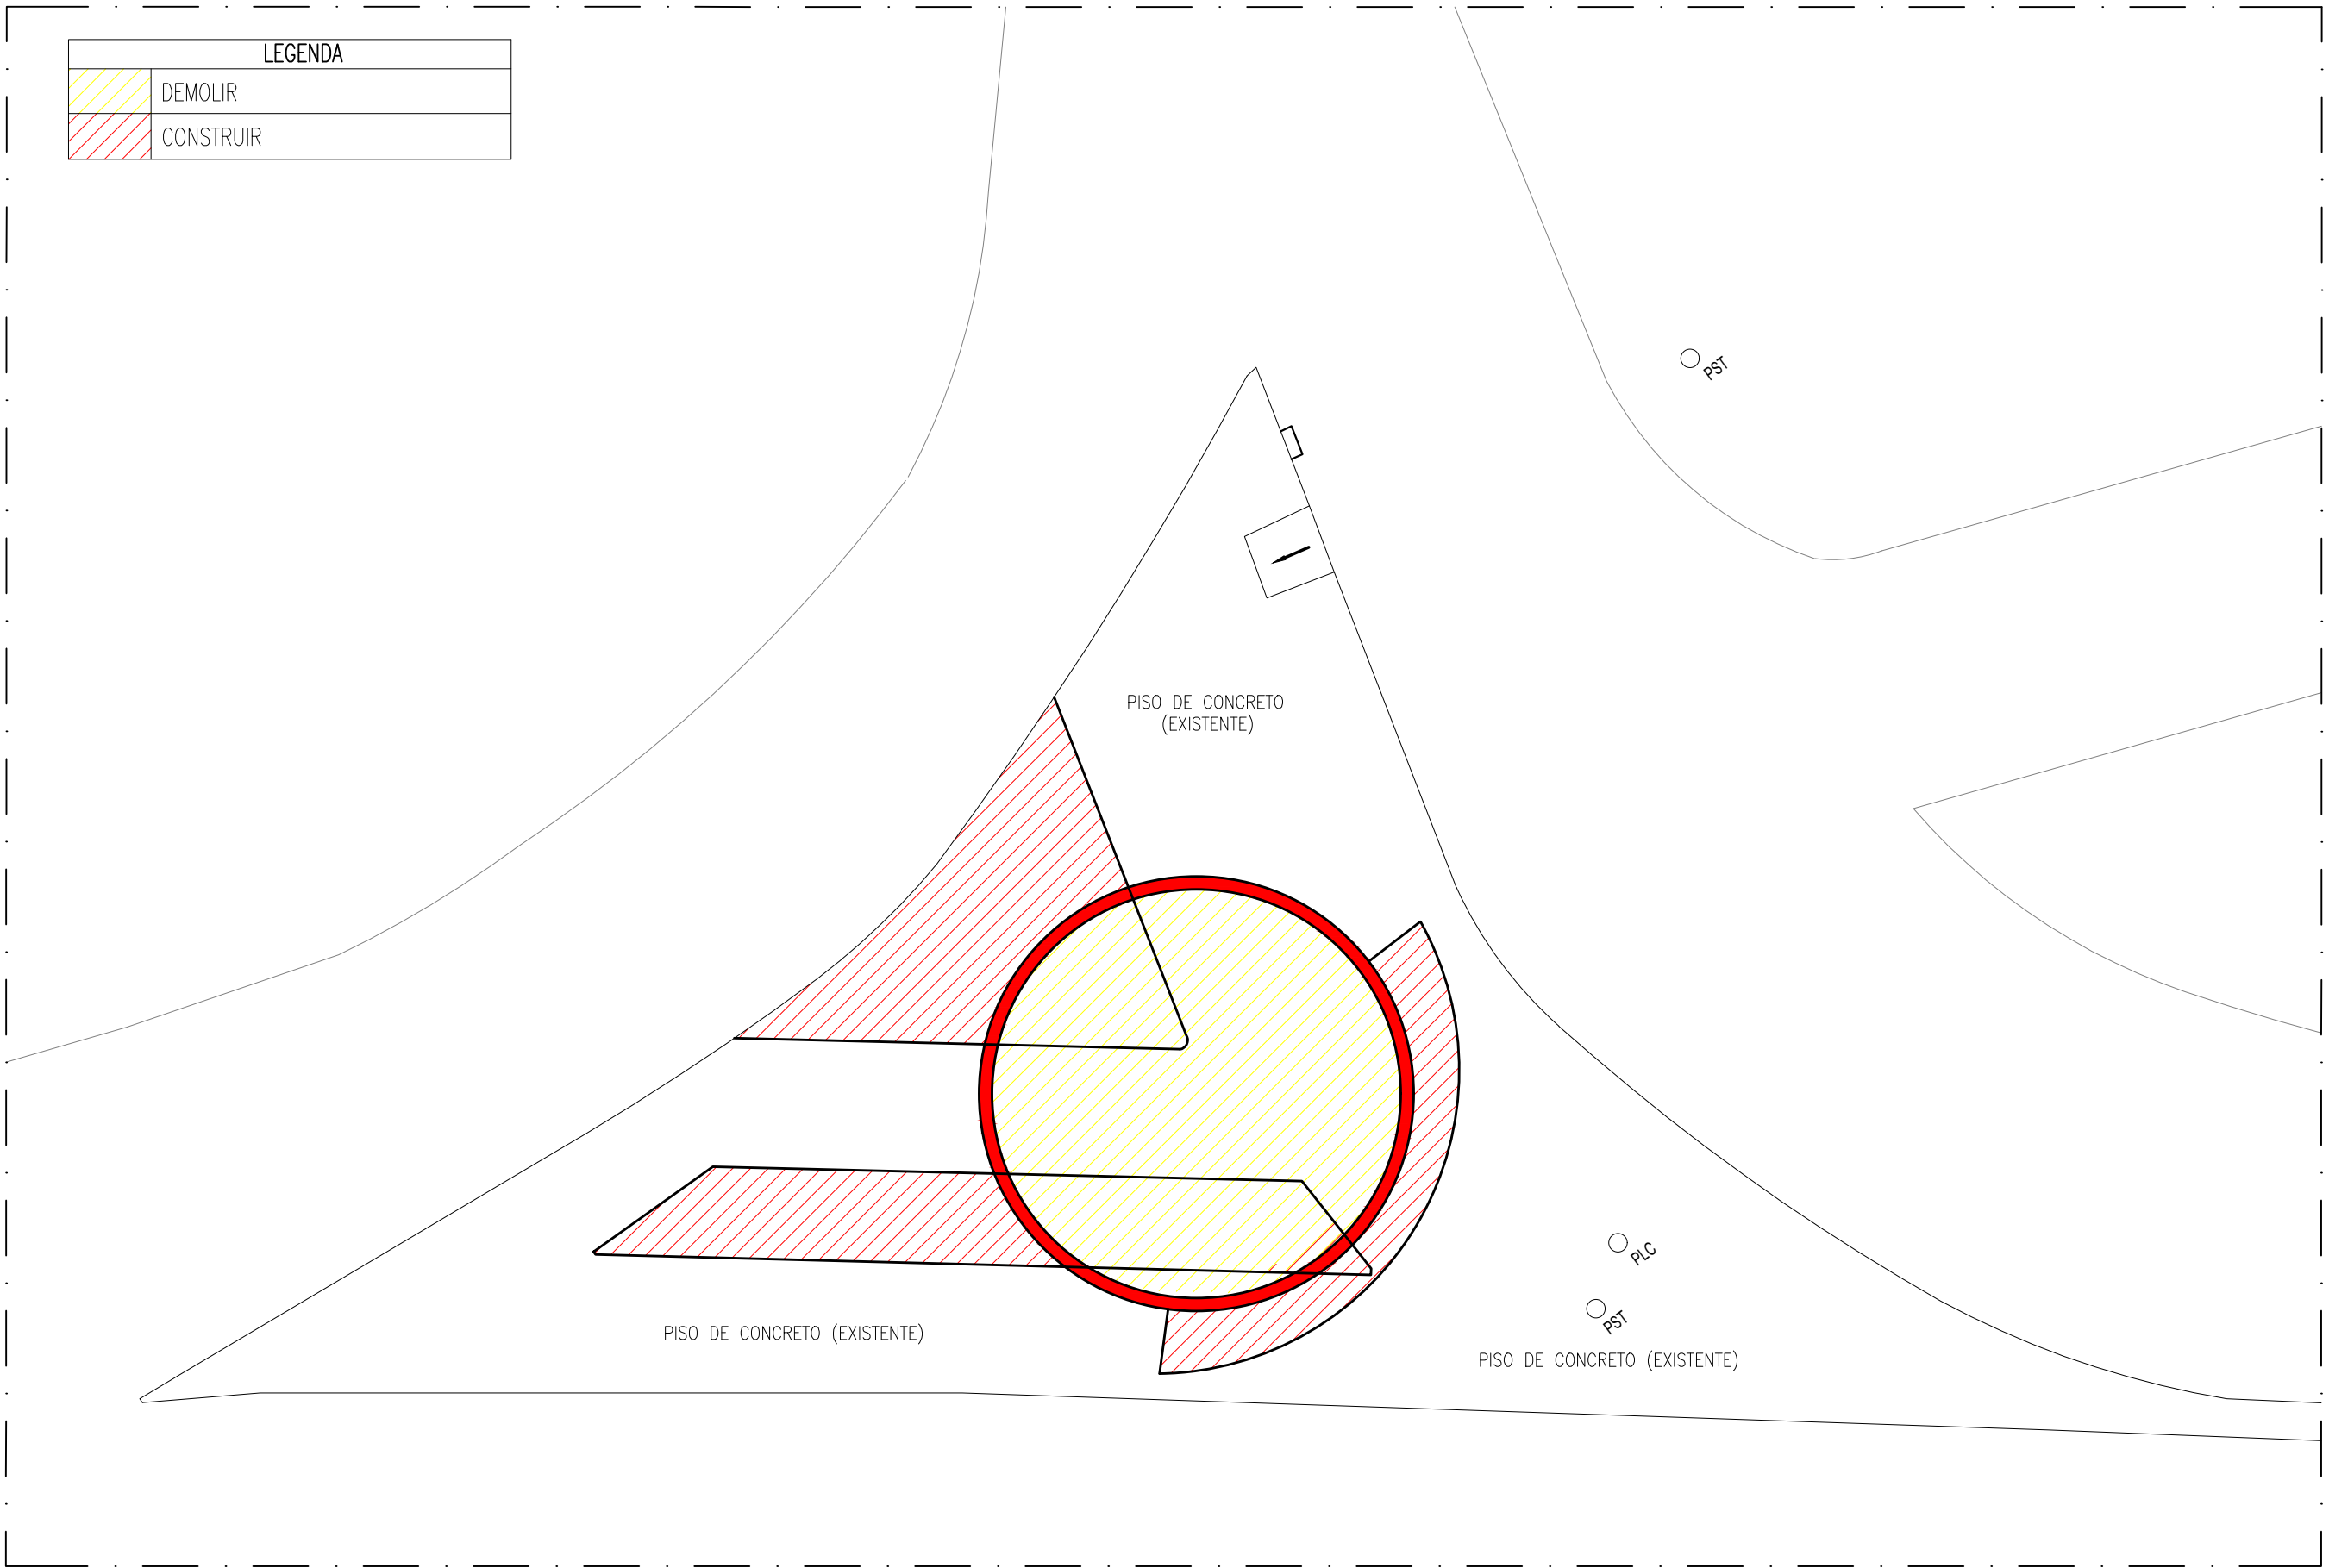


PLANTA DE REFORMA
ESCALA 1/150

CÓD	SIMB.	NOME POPULAR	NOME CIENTÍFICO	PORTE (altura)	ESPAÇAMENTO	QUANT.(UN)
C1		Alamanda	<i>Allamanda cathartica</i>	20 cm ou superior	(25x25)cm	372



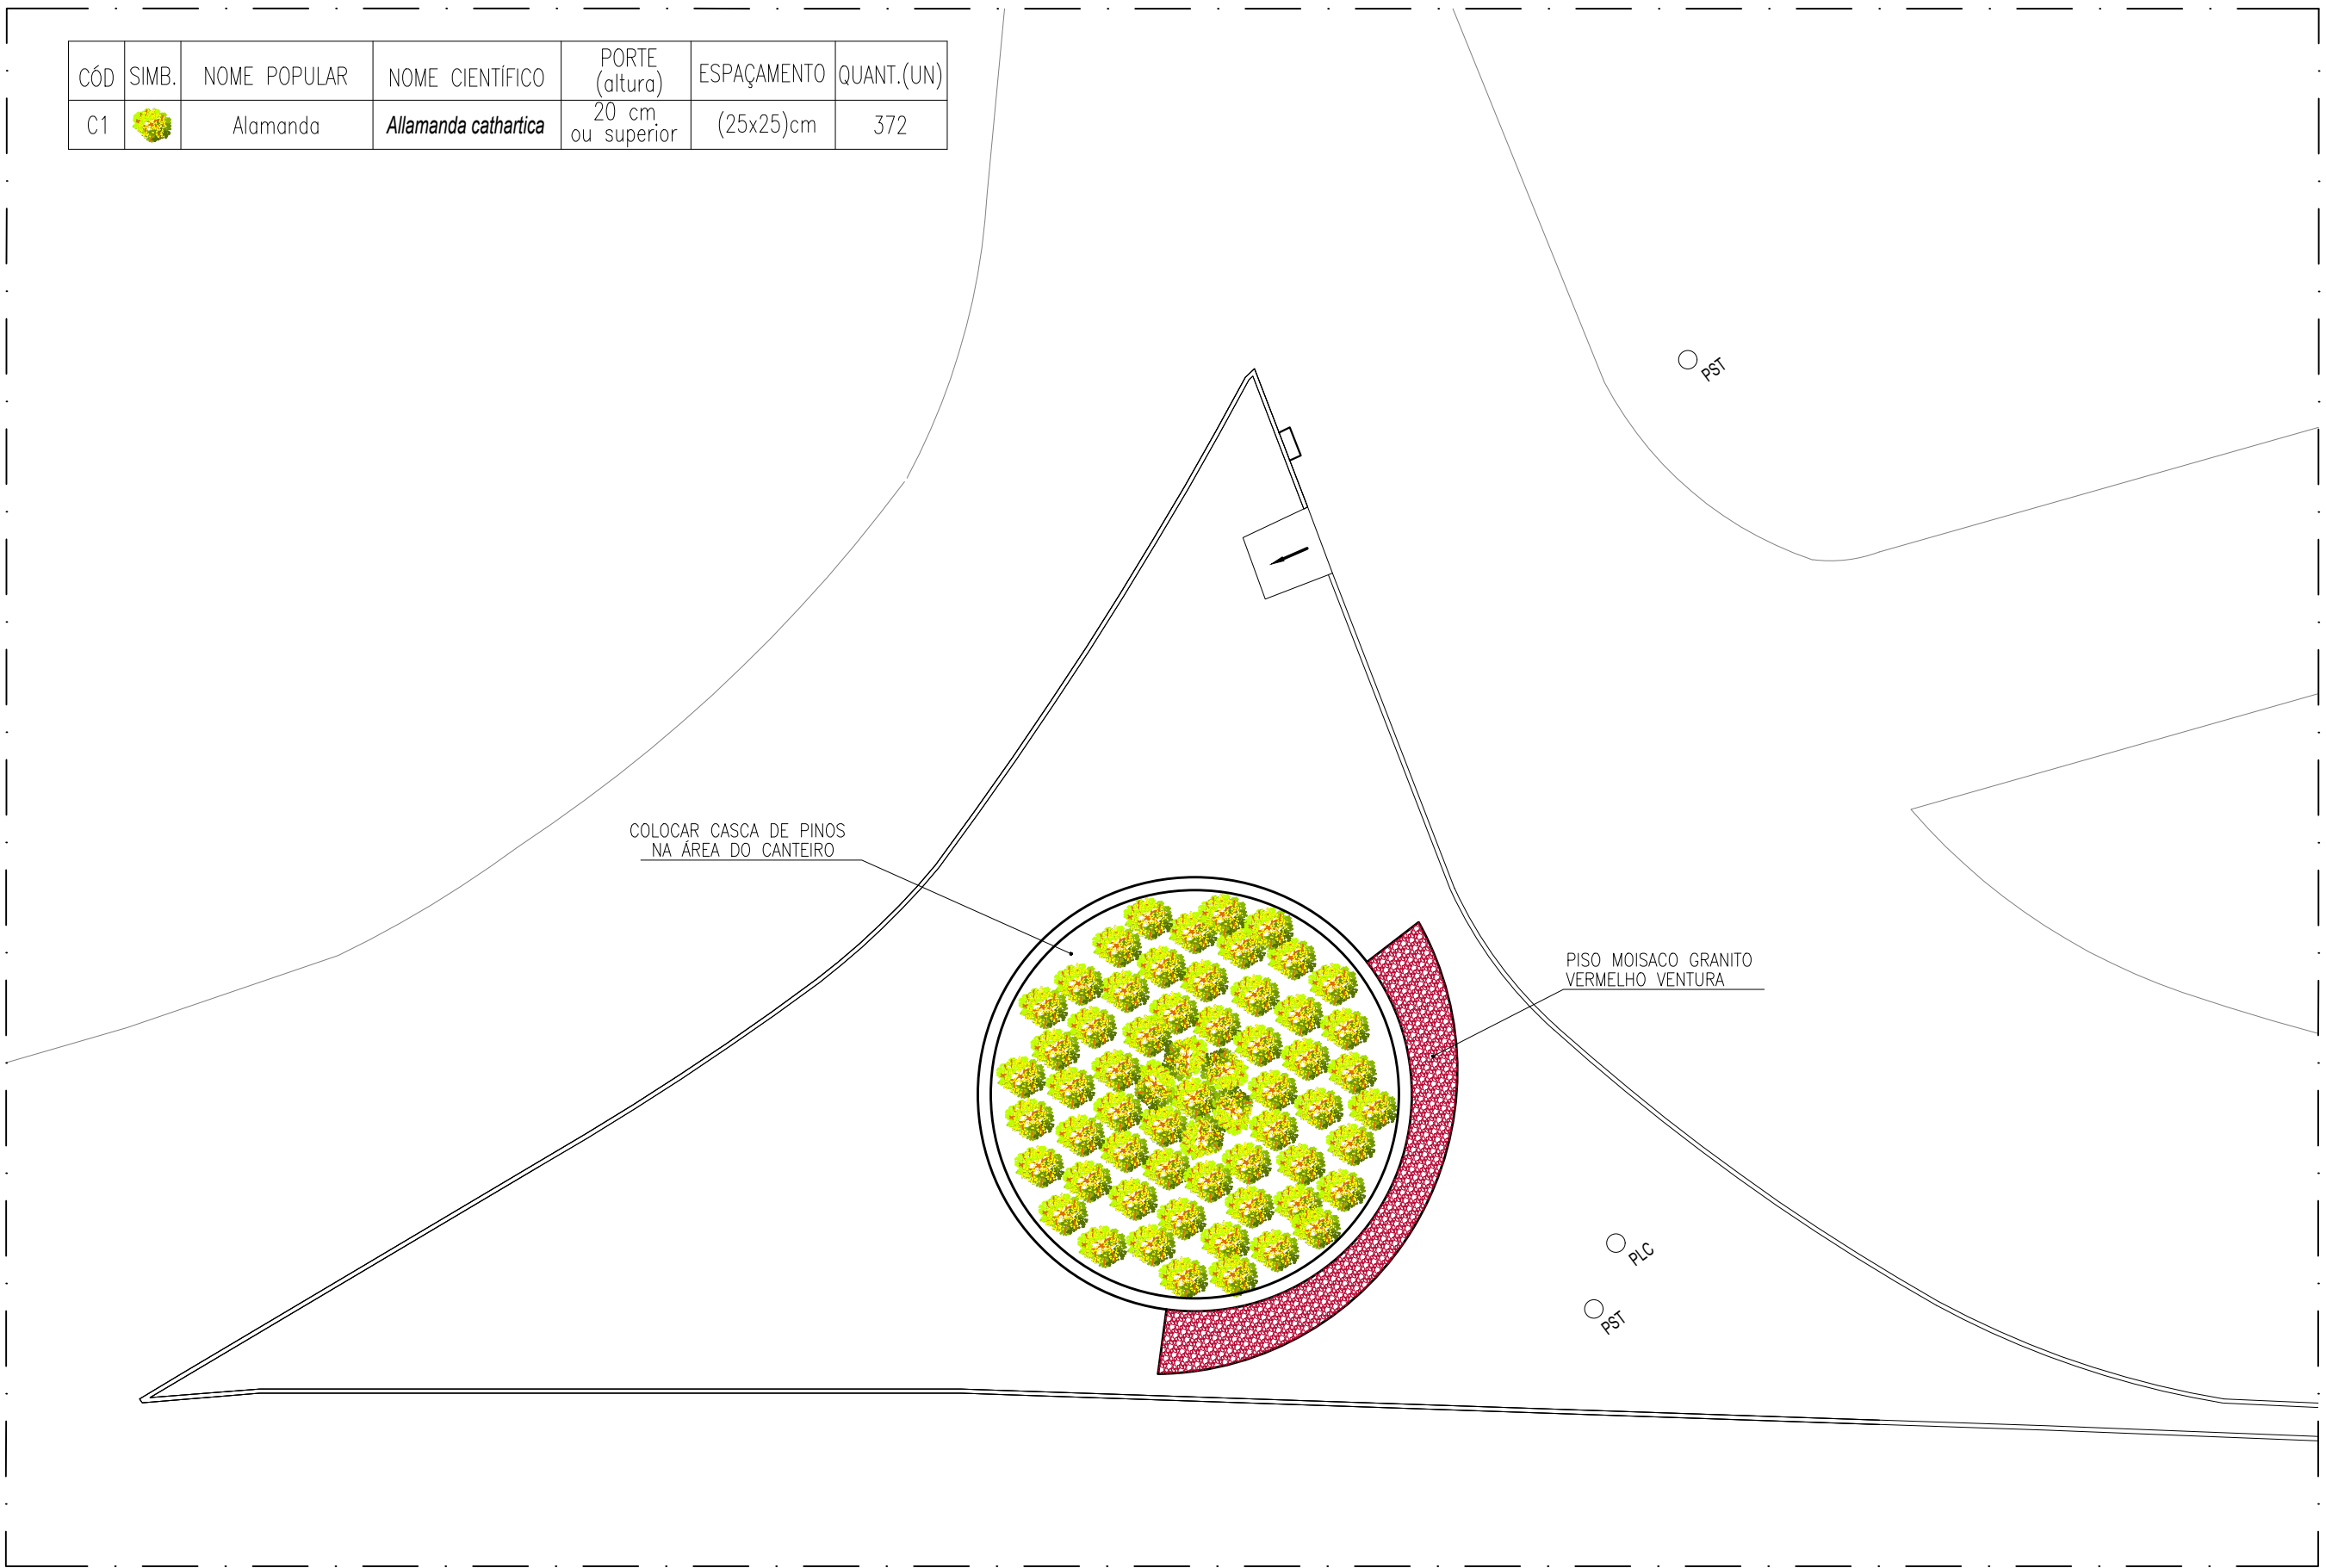


PLANTA DE COBERTURA VEGETAL
ESCALA 1/150

LEGENDA		
SÍMBOLO	MATERIAL	QTD.
	PISO EM CONCRETO	45,01 m²
	PISO MOISACO GRANITO VERMELHO VENTURA	14,50 m²
	COBERTURA VEGETAL	69,39 m²
	MEIO FIO - EXISTENTE	-

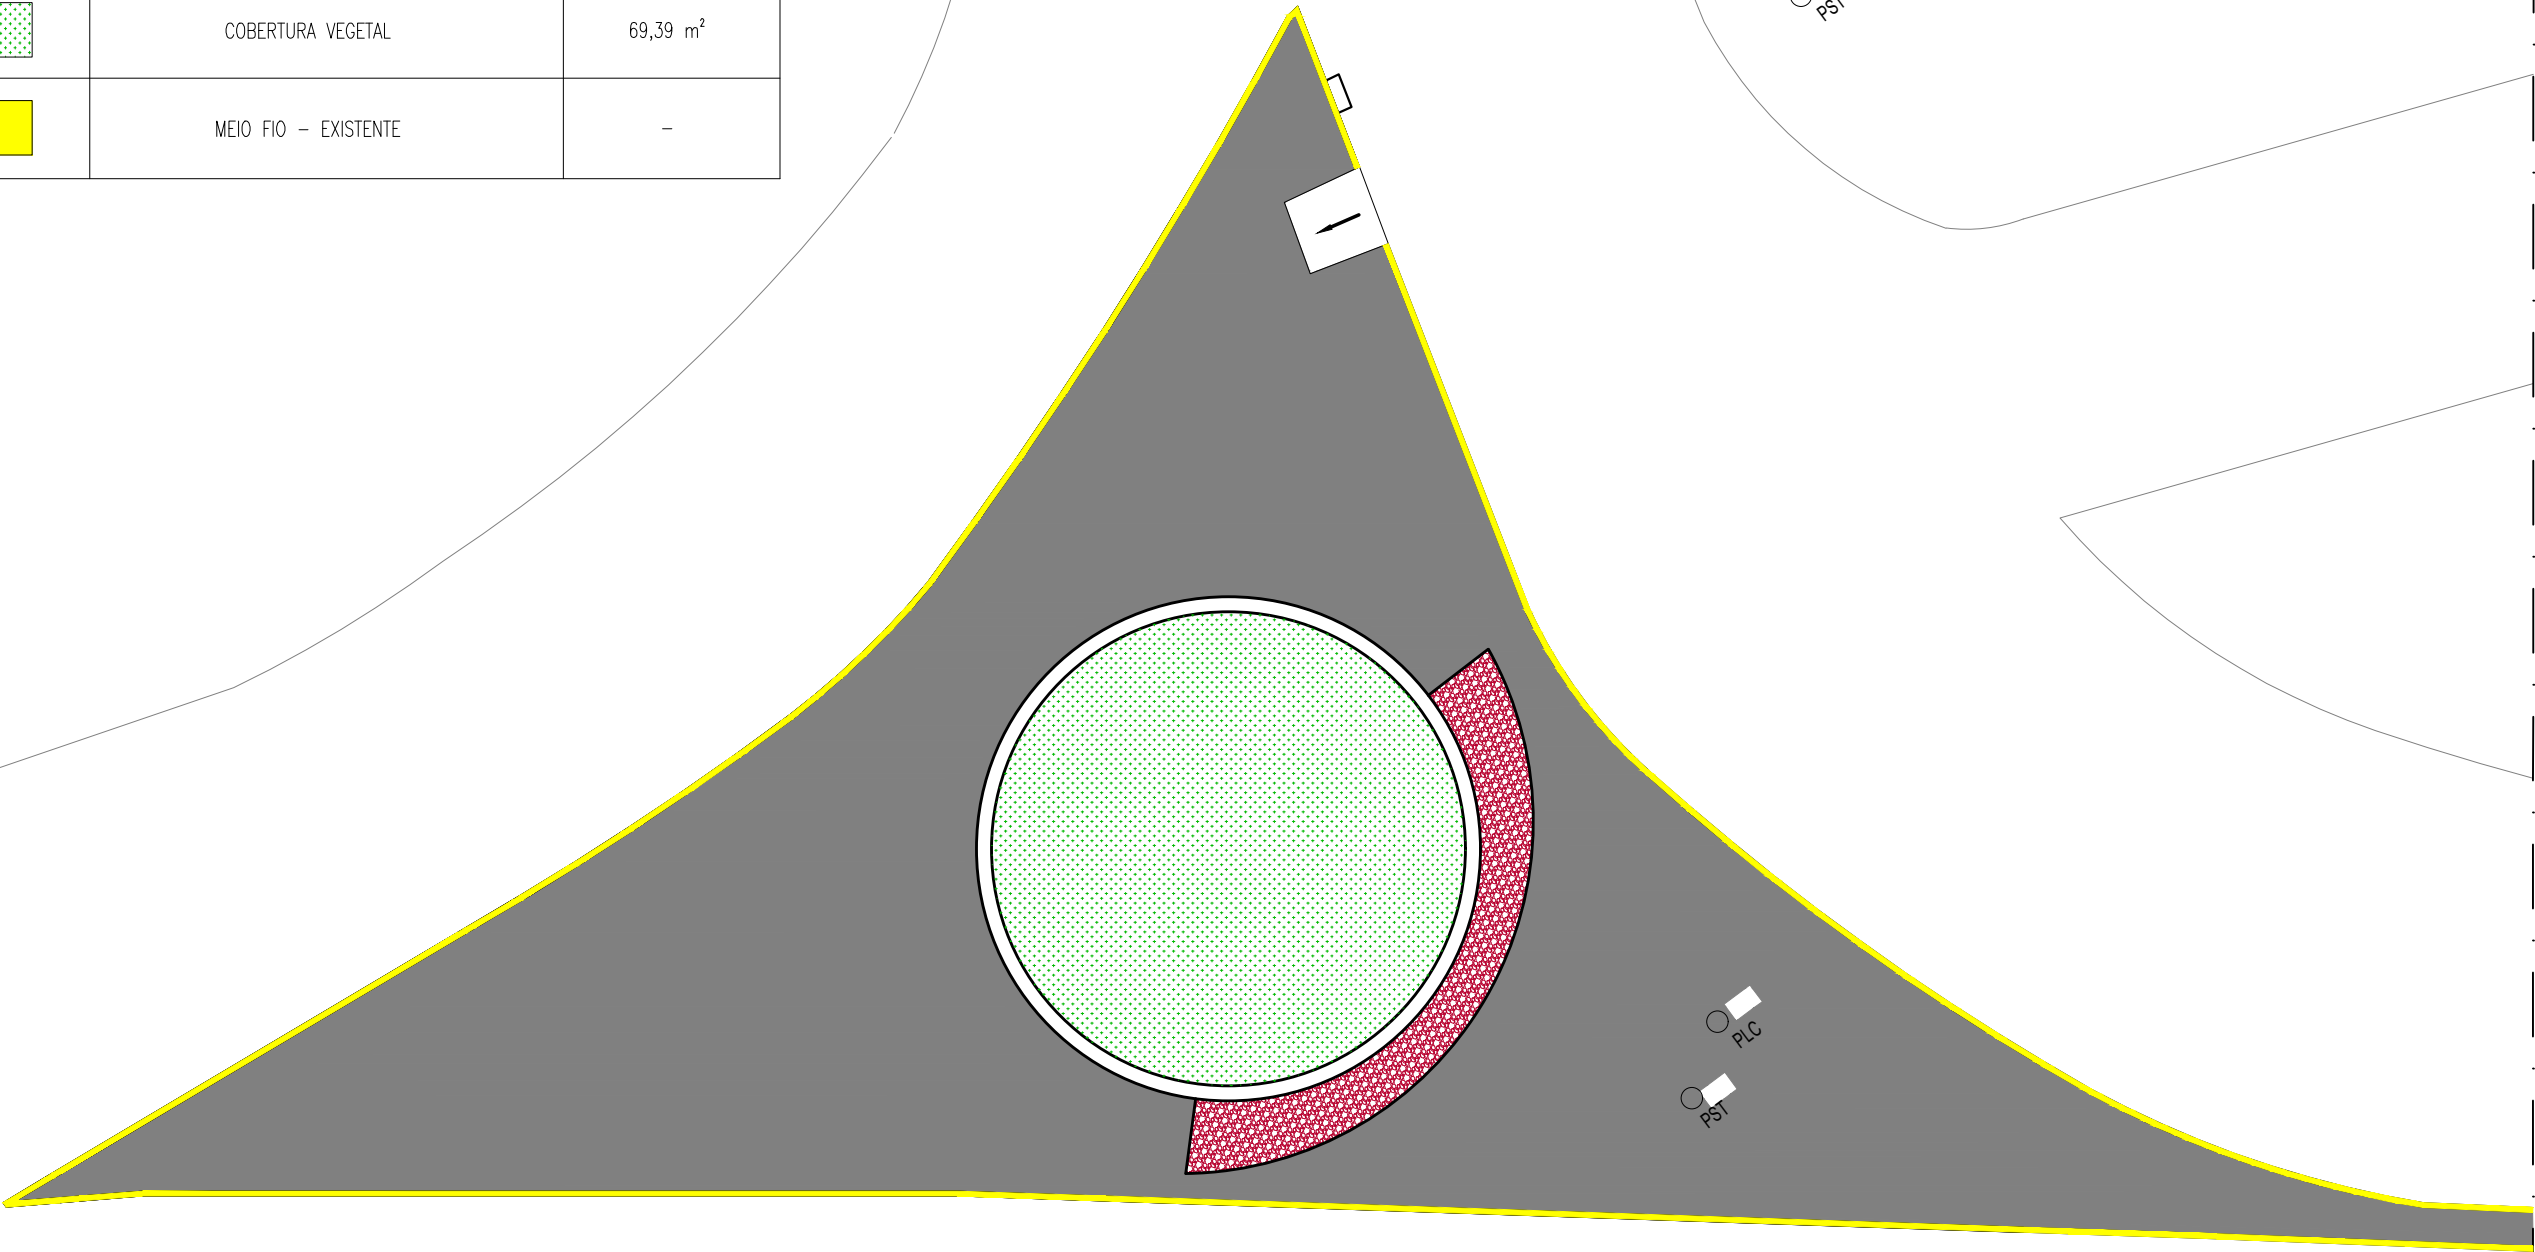

PLANTA DE PISO
ESCALA 1/150

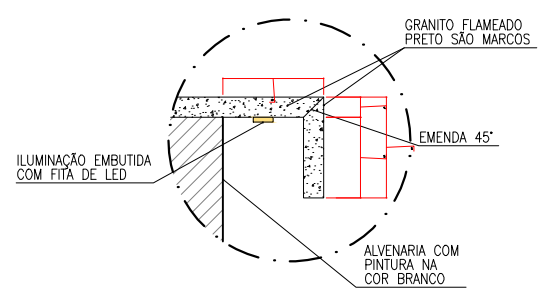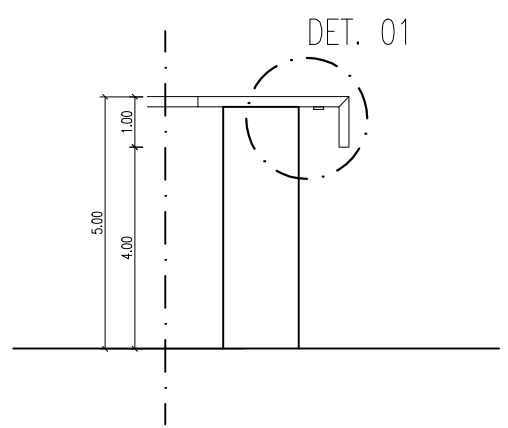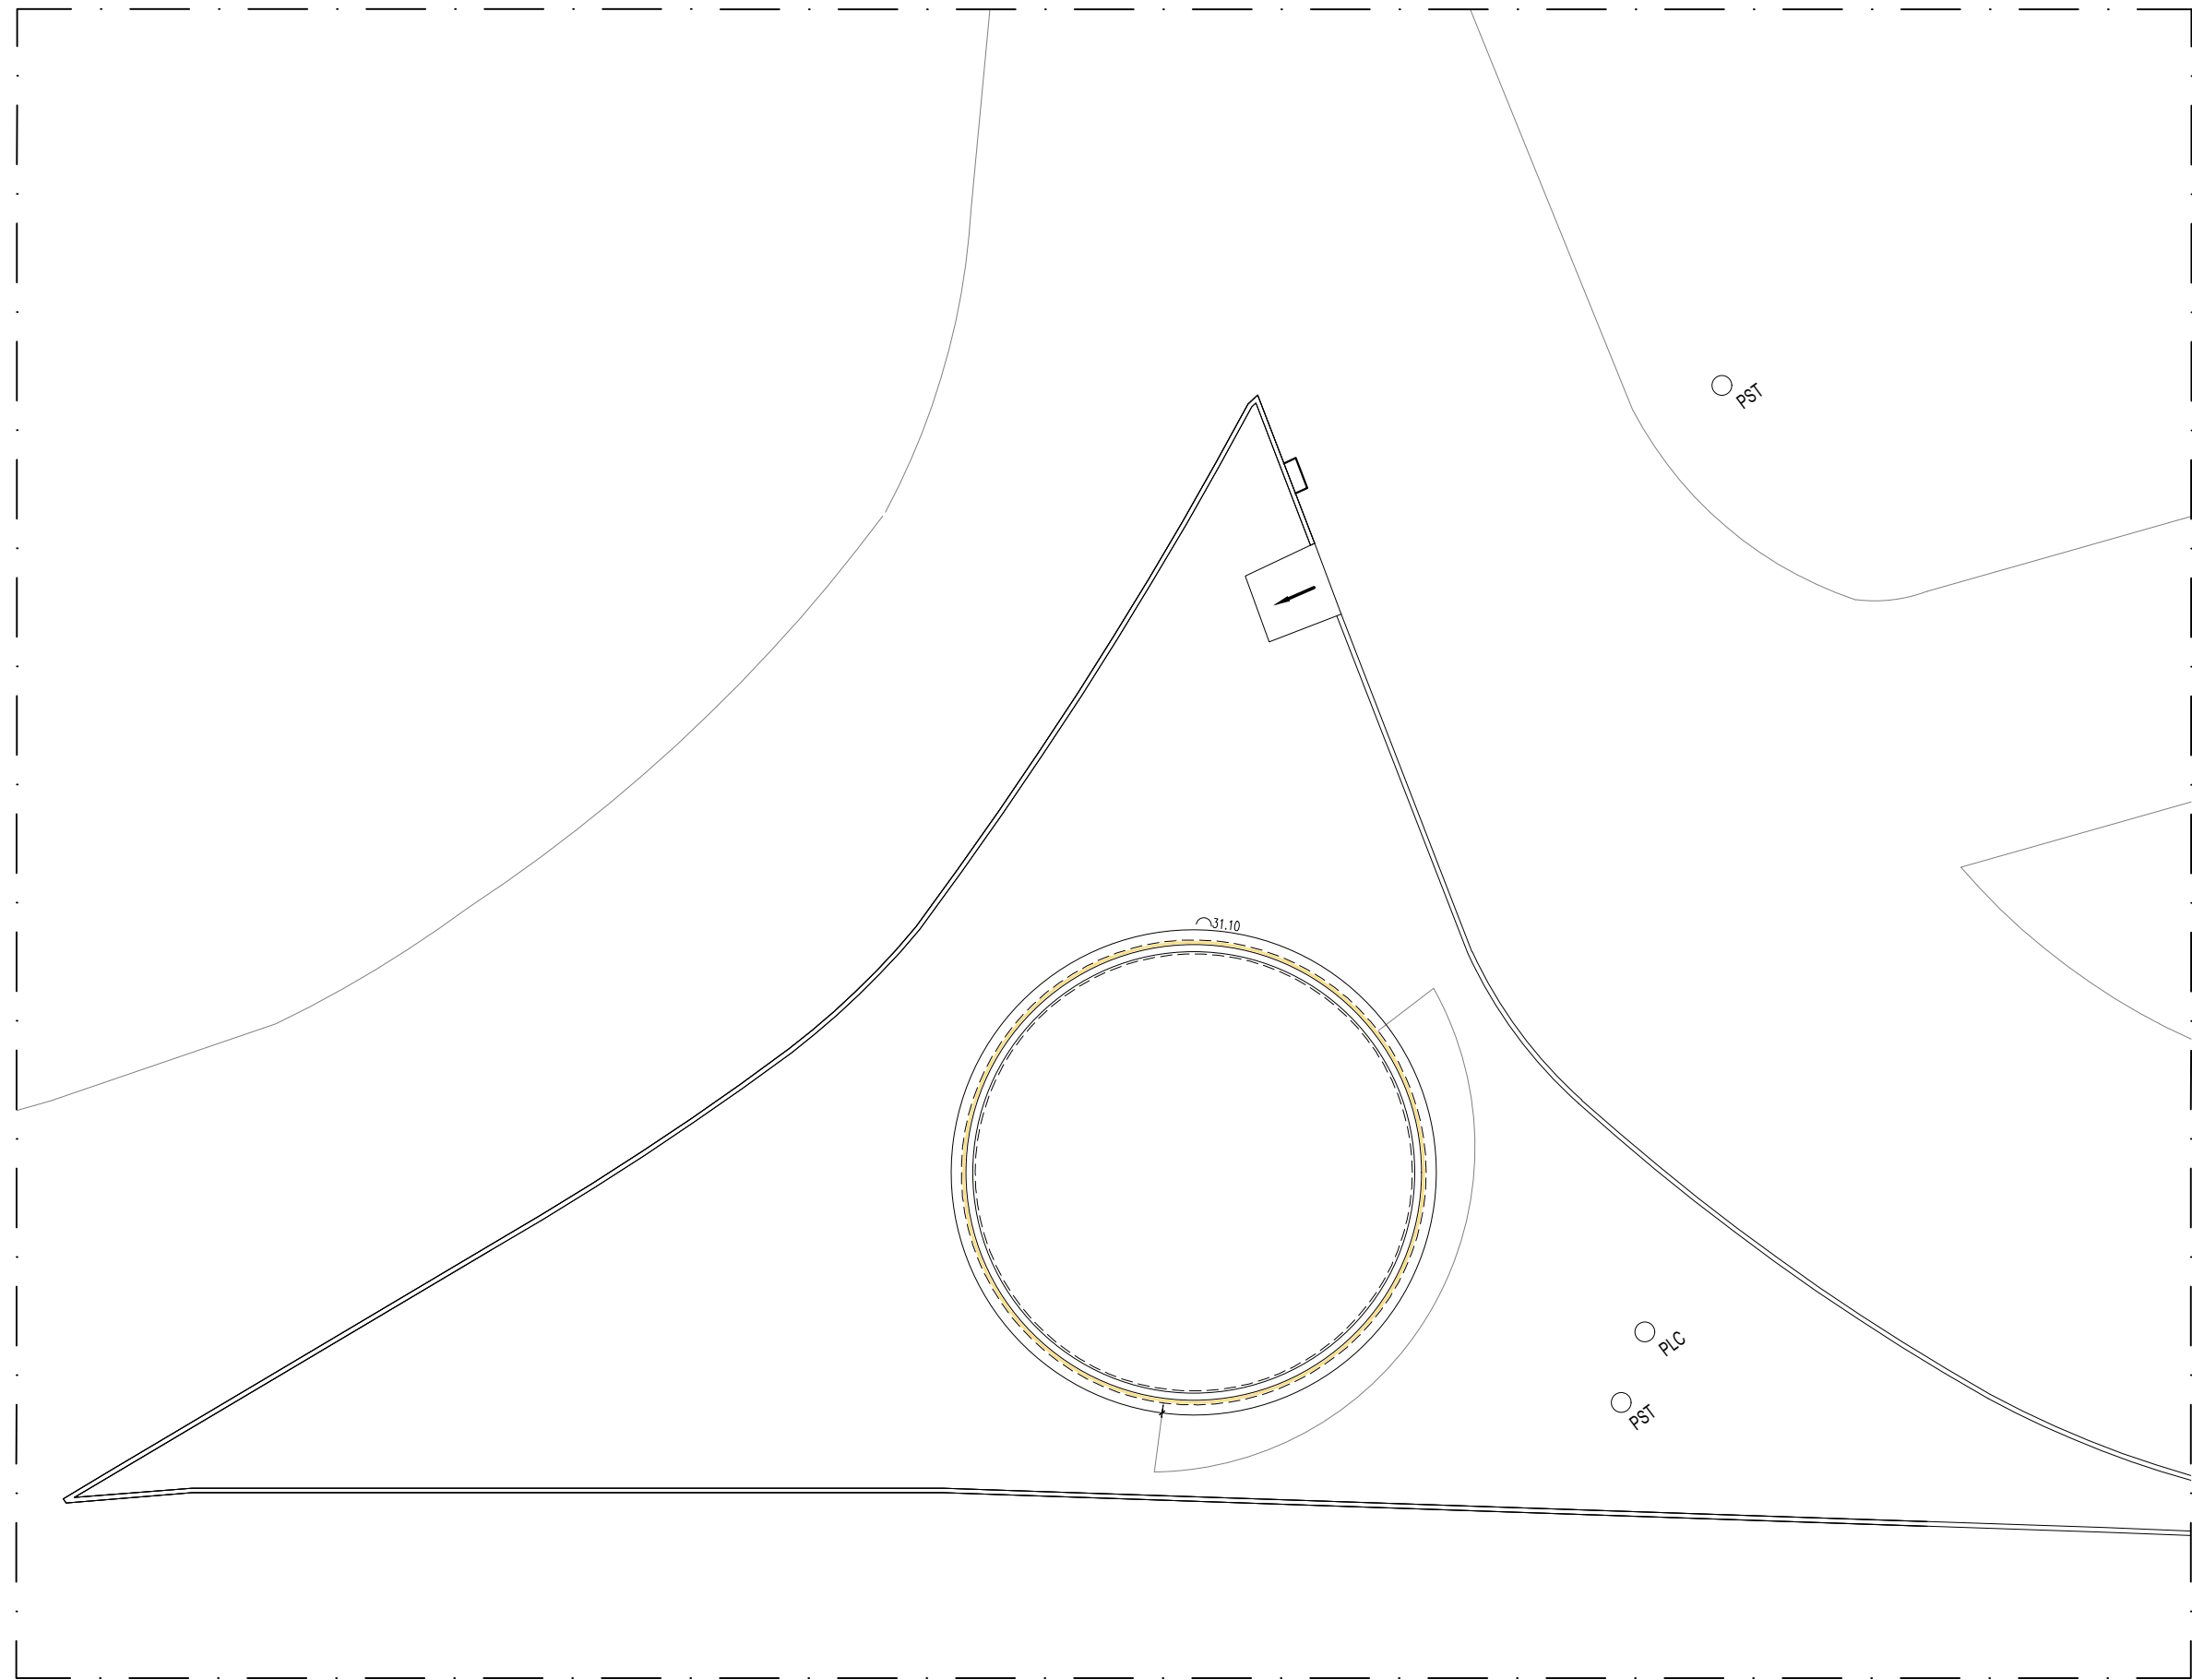

PLANTA DE LUMINOTÉCNICO
ESCALA 1/150



JHC
Prefeito de Maceió
MARCOS ANDRÉ VICTOR CAVALCANTE
Secretário Municipal de Desenvolvimento Territorial e Meio Ambiente
CÍCERO DUARTE DE ARAÚJO
Secretário Adjunto de Planejamento Urbano

Data:
JUNHO/2023
Escala: 1/150

Prancha:
06/06