

PLANTA BAIXA - BASE  
ESCALA 1/300


TREVO  
(PONTA VERDE - PRAÇA EMILIO MAIA)





JHC  
Prefeito de Maceió  
MARCOS ANDRÉ VICTOR CAVALCANTE  
Secretário Municipal de Desenvolvimento Territorial e Meio Ambiente  
CÍCERO DUARTE DE ARAÚJO  
Secretário Adjunto de Planejamento Urbano

Data:  
JUNHO/2023  
Escala: 1/300

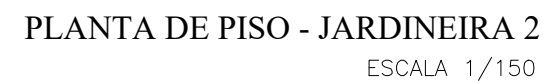
Prancha:

01/05




LEGENDA		
SÍMBOLO	MATERIAL	QTD.
	CONCRETO DESEMPOLADO COM PINTURA TINTA TERMOPLÁSTICA EXTRUDADA - COR BRANCA	26,03 m²
	BASE EM ALVENARIA COM PINTURA AMARELA	13,45 m²
	COBERTURA VEGETAL	7,10 m²
	MINI-TACHÃO REFLETIVO "OLHO DE GATO"	88 UND.



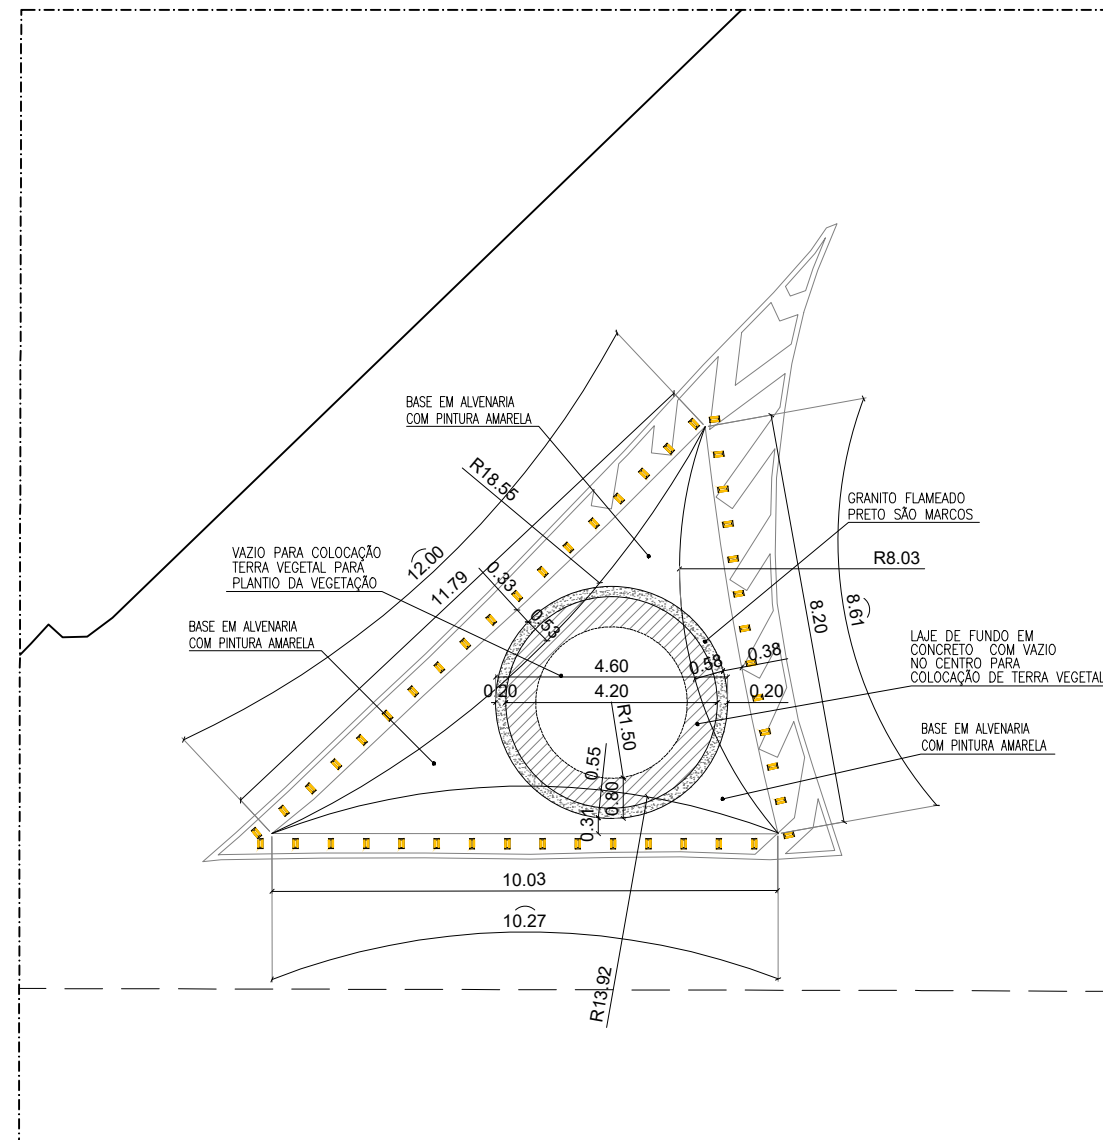

PLANTA BAIXA - JARDINEIRA 1  
ESCALA 1/150

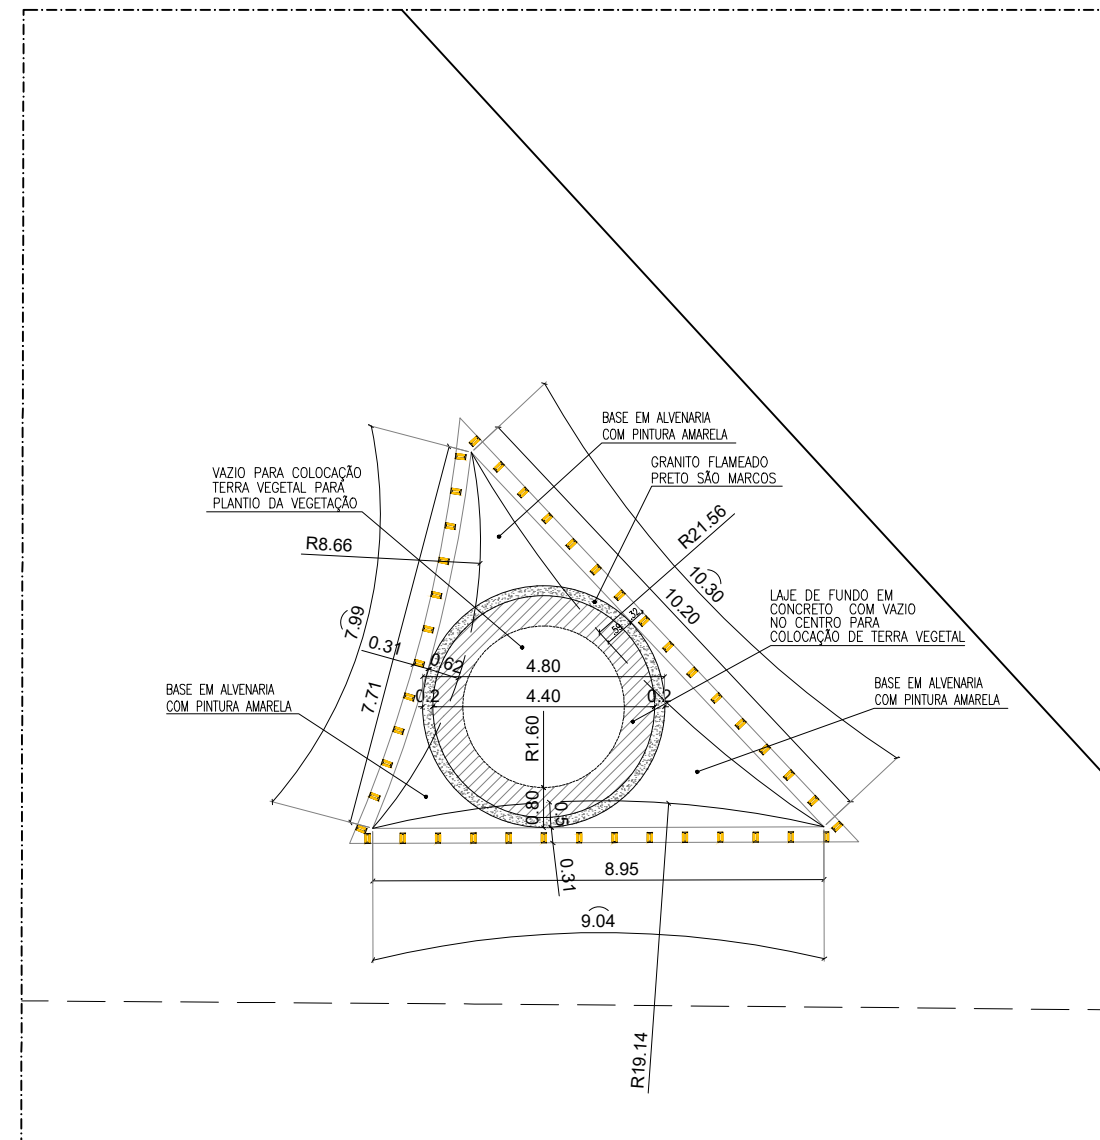


PLANTA BAIXA - JARDINEIRA 2  
ESCALA 1/150

TREVO  
(PONTA VERDE - PRAÇA EMILIO MAIA)


JHC  
Prefeito de Maceió  
MARCOS ANDRÉ VICTOR CAVALCANTE  
Secretário Municipal de Desenvolvimento Territorial e Meio Ambiente  
CÍCERO DUARTE DE ARAÚJO  
Secretário Adjunto de Planejamento Urbano

Data:  
JUNHO/2023  
Escala: 1/150

Prancha:  
03/05

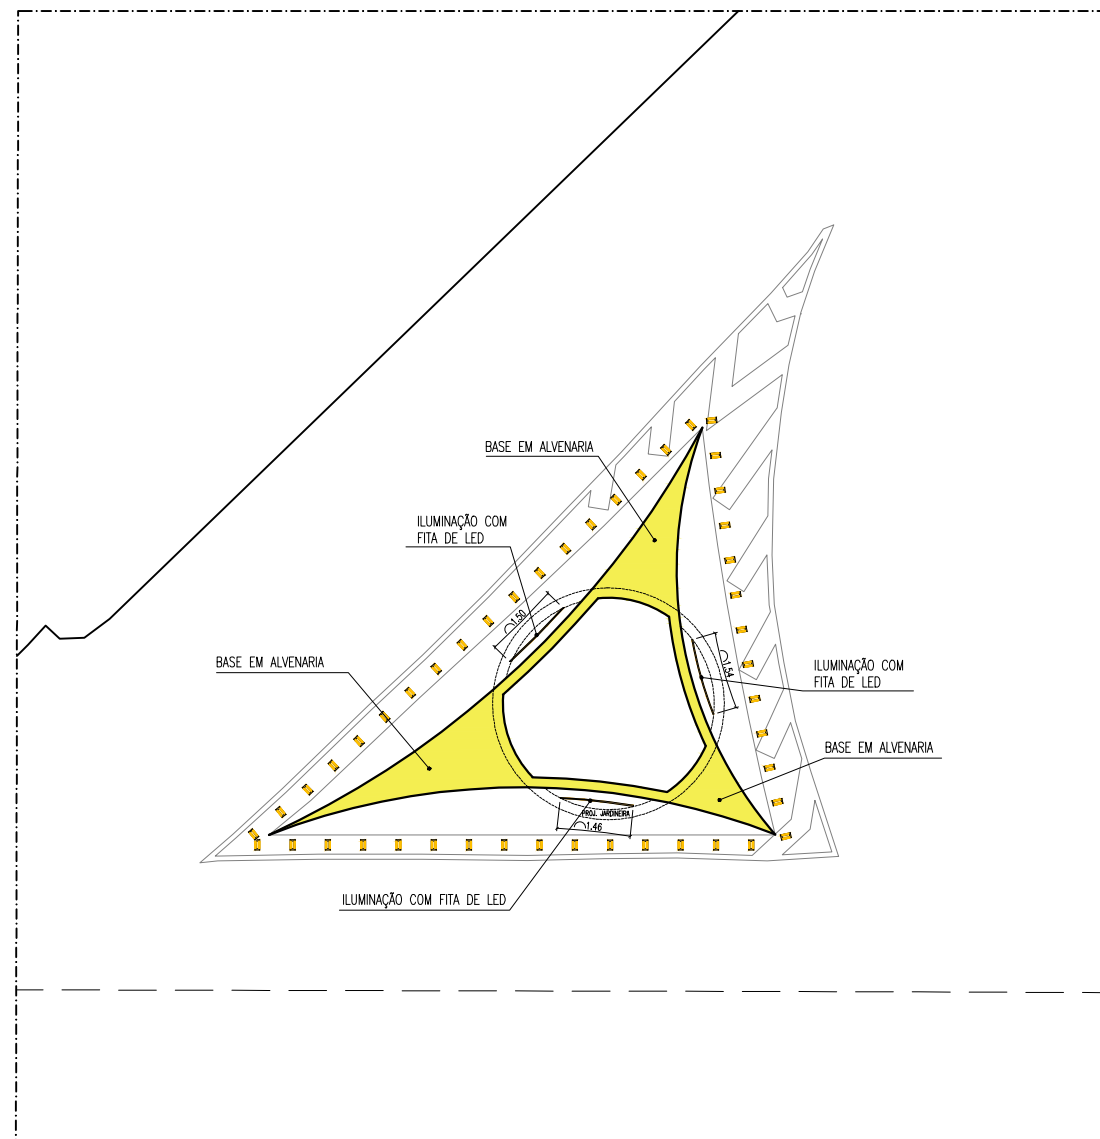

PLANTA BAIXA - BASE  
ESCALA 1/150

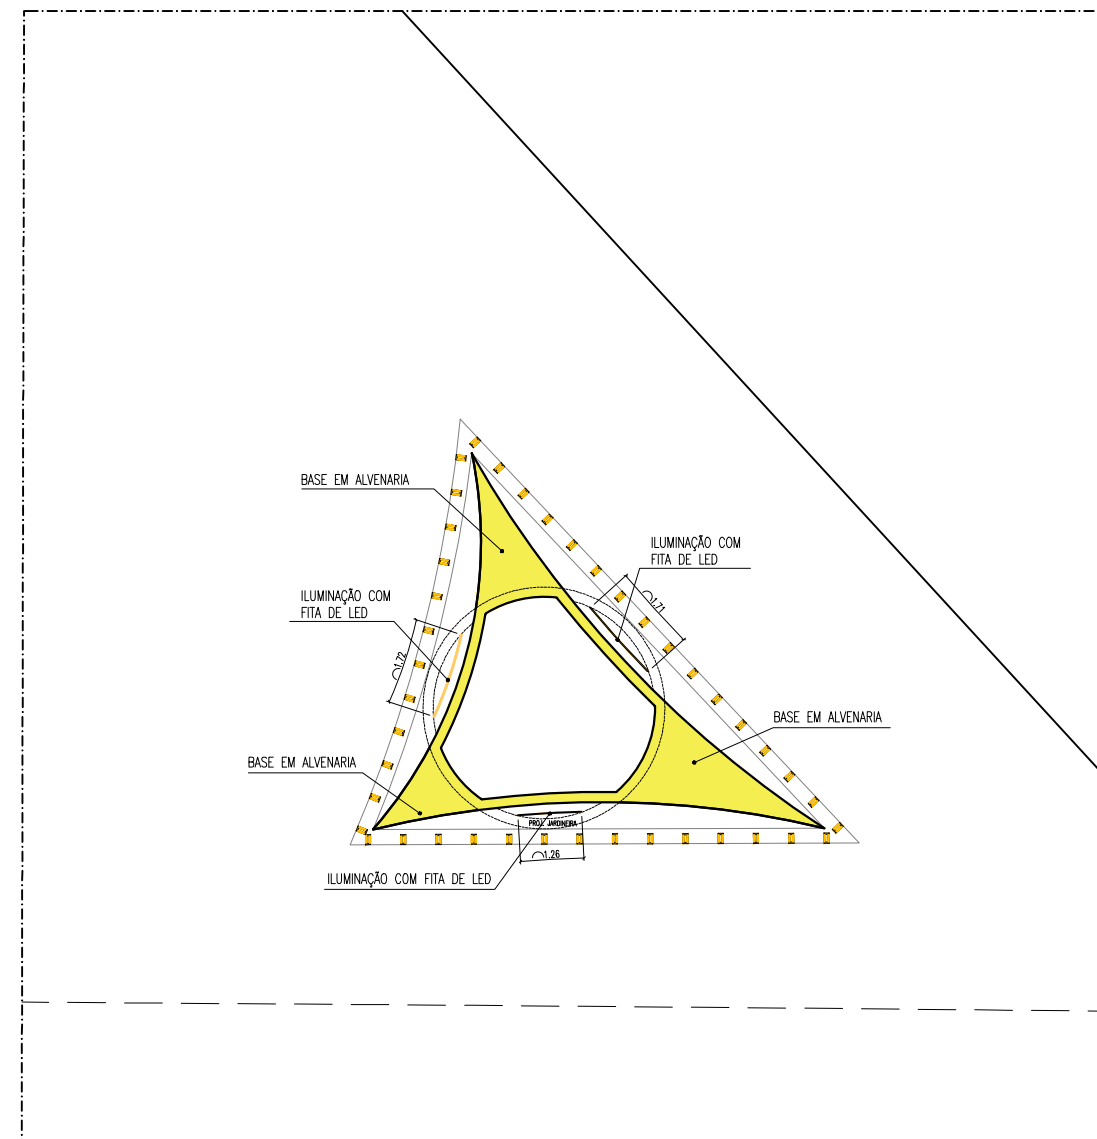

PLANTA BAIXA - BASE  
ESCALA 1/150


LEGENDA	
	FITA DE LED 10W 3000K

TREVO  
(PONTA VERDE - PRAÇA EMILIO MAIA)


JHC  
Prefeito de Maceió  
MARCOS ANDRÉ VICTOR CAVALCANTE  
Secretário Municipal de Desenvolvimento Territorial e Meio Ambiente  
CÍCERO DUARTE DE ARAÚJO  
Secretário Adjunto de Planejamento Urbano

Data:  
JUNHO/2023  
Escala: 1/150


Prancha:  
04/05

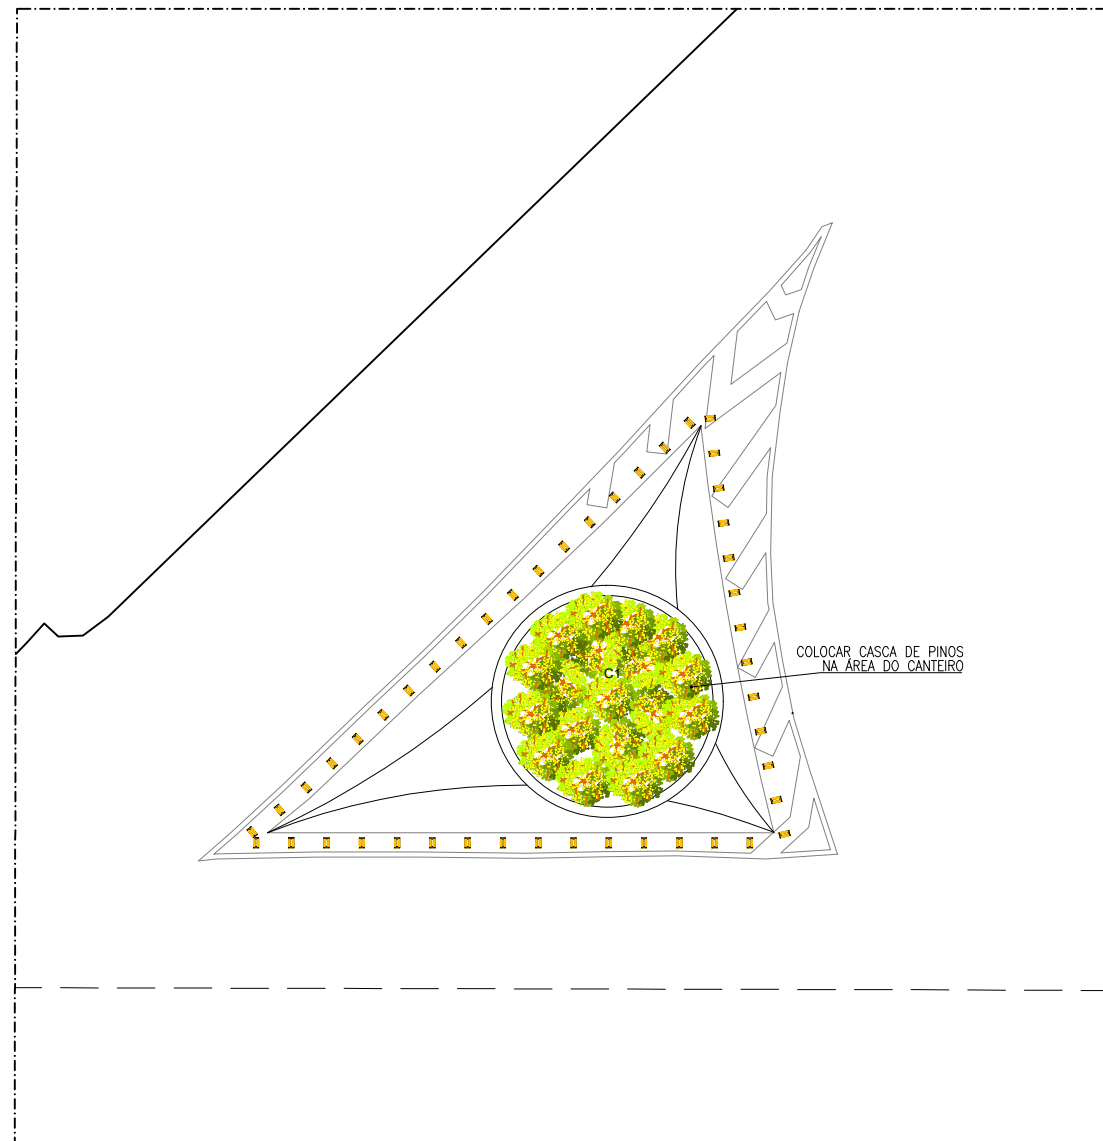

PLANTA BAIXA - BASE  
ESCALA 1/200

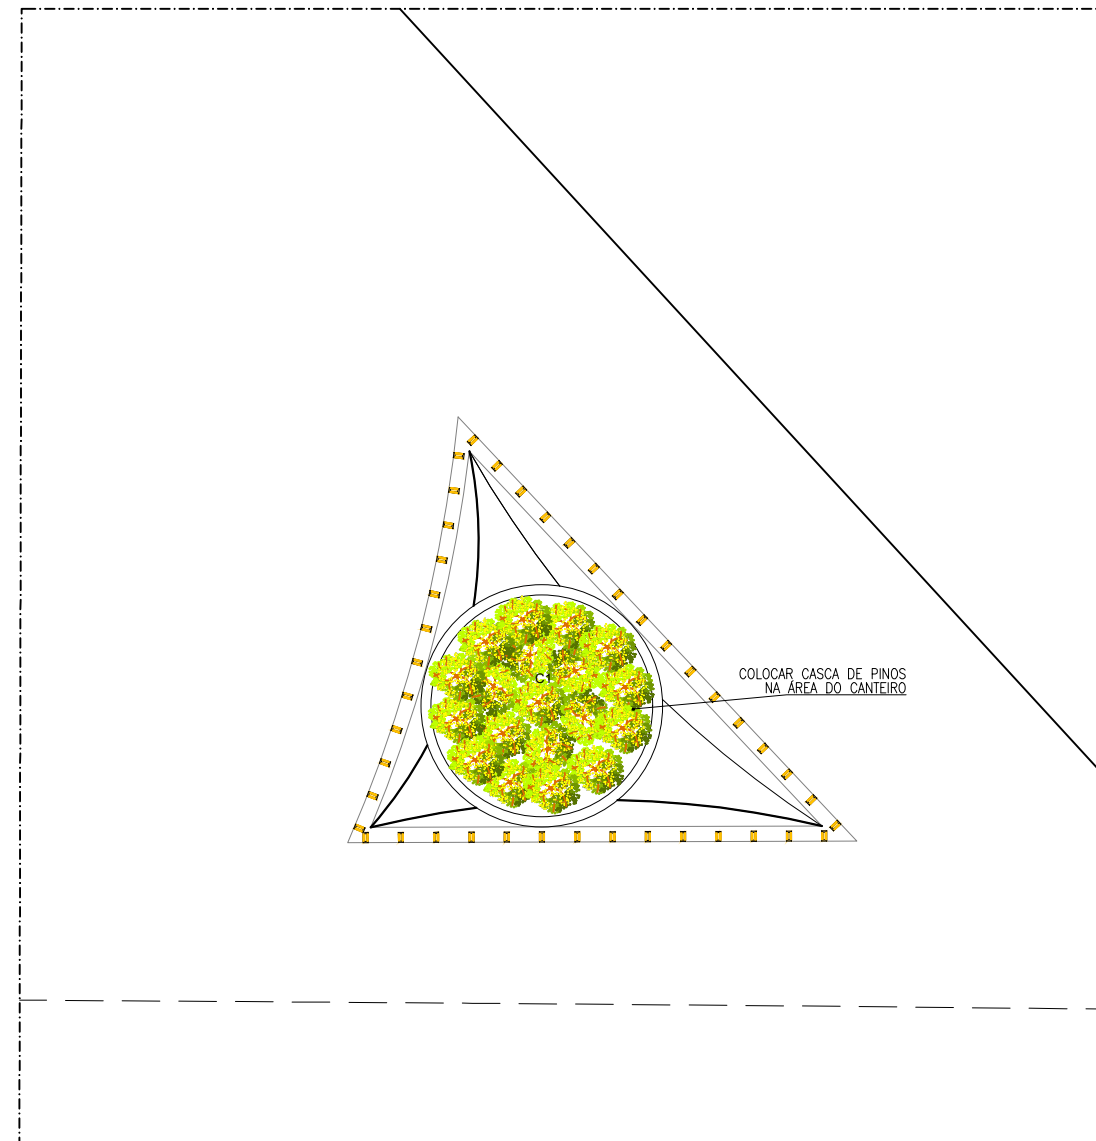

PLANTA BAIXA - BASE  
ESCALA 1/150

CÓD	SIMB.	NOME POPULAR	NOME CIENTÍFICO	PORTE (altura)	ESPAÇAMENTO	QUANT. (UN)
C1		Alamanda	<i>Allamanda cathartica</i>	20 cm ou superior	(25x25)cm	228