

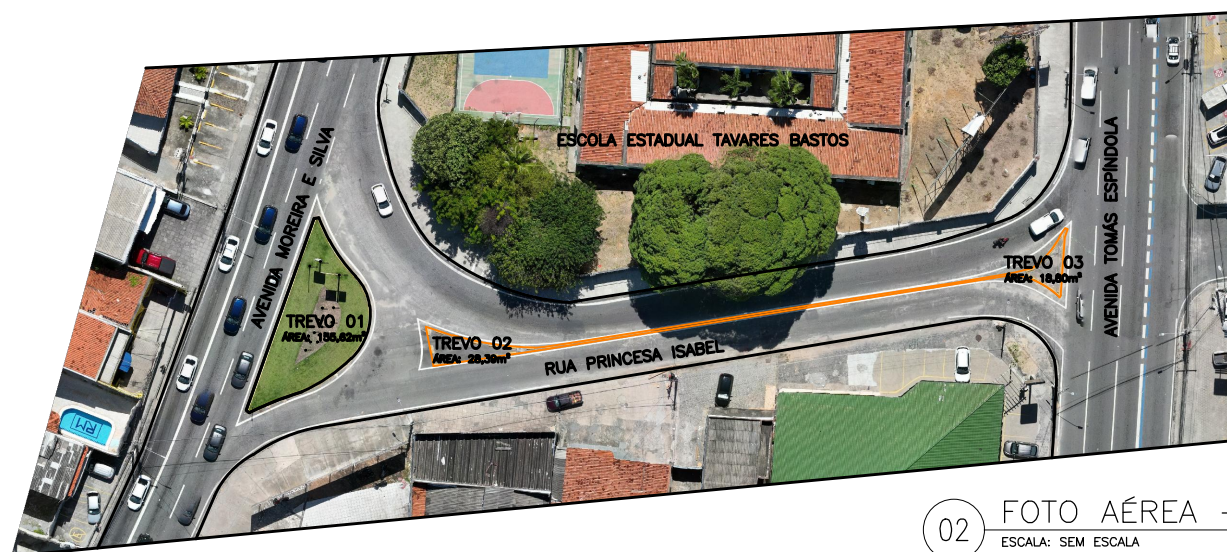
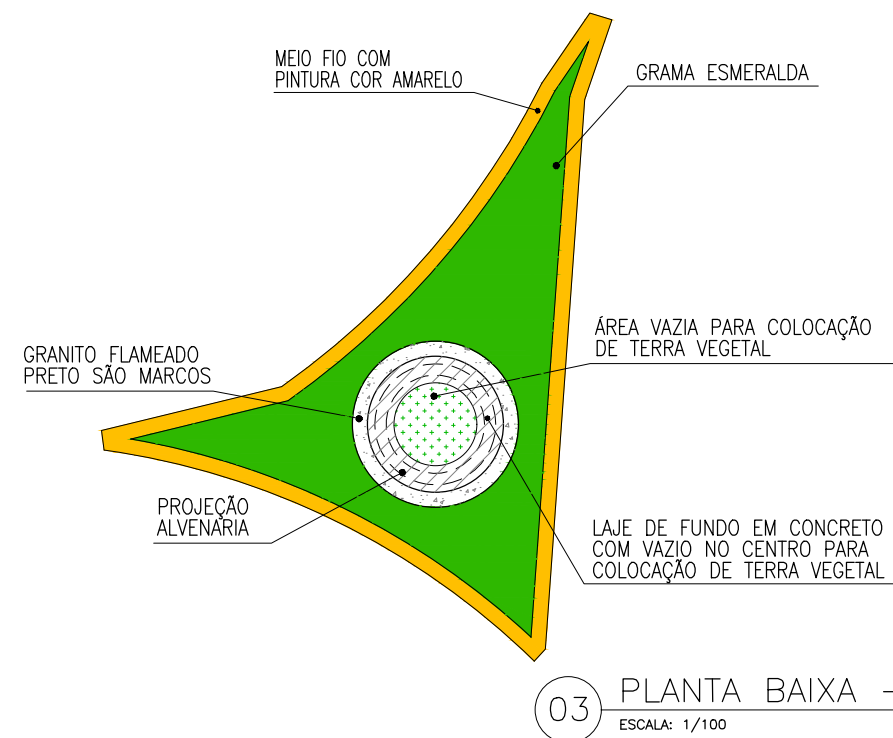


01 PLANTA DE SITUAÇÃO
ESCALA: SEM ESCALA


N

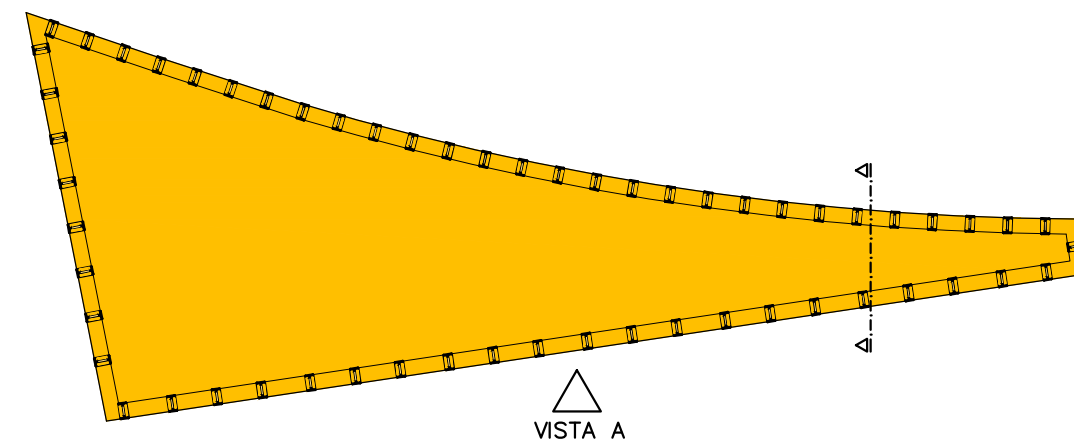

02 FOTO AÉREA – SITUAÇÃO
ESCALA: SEM ESCALA

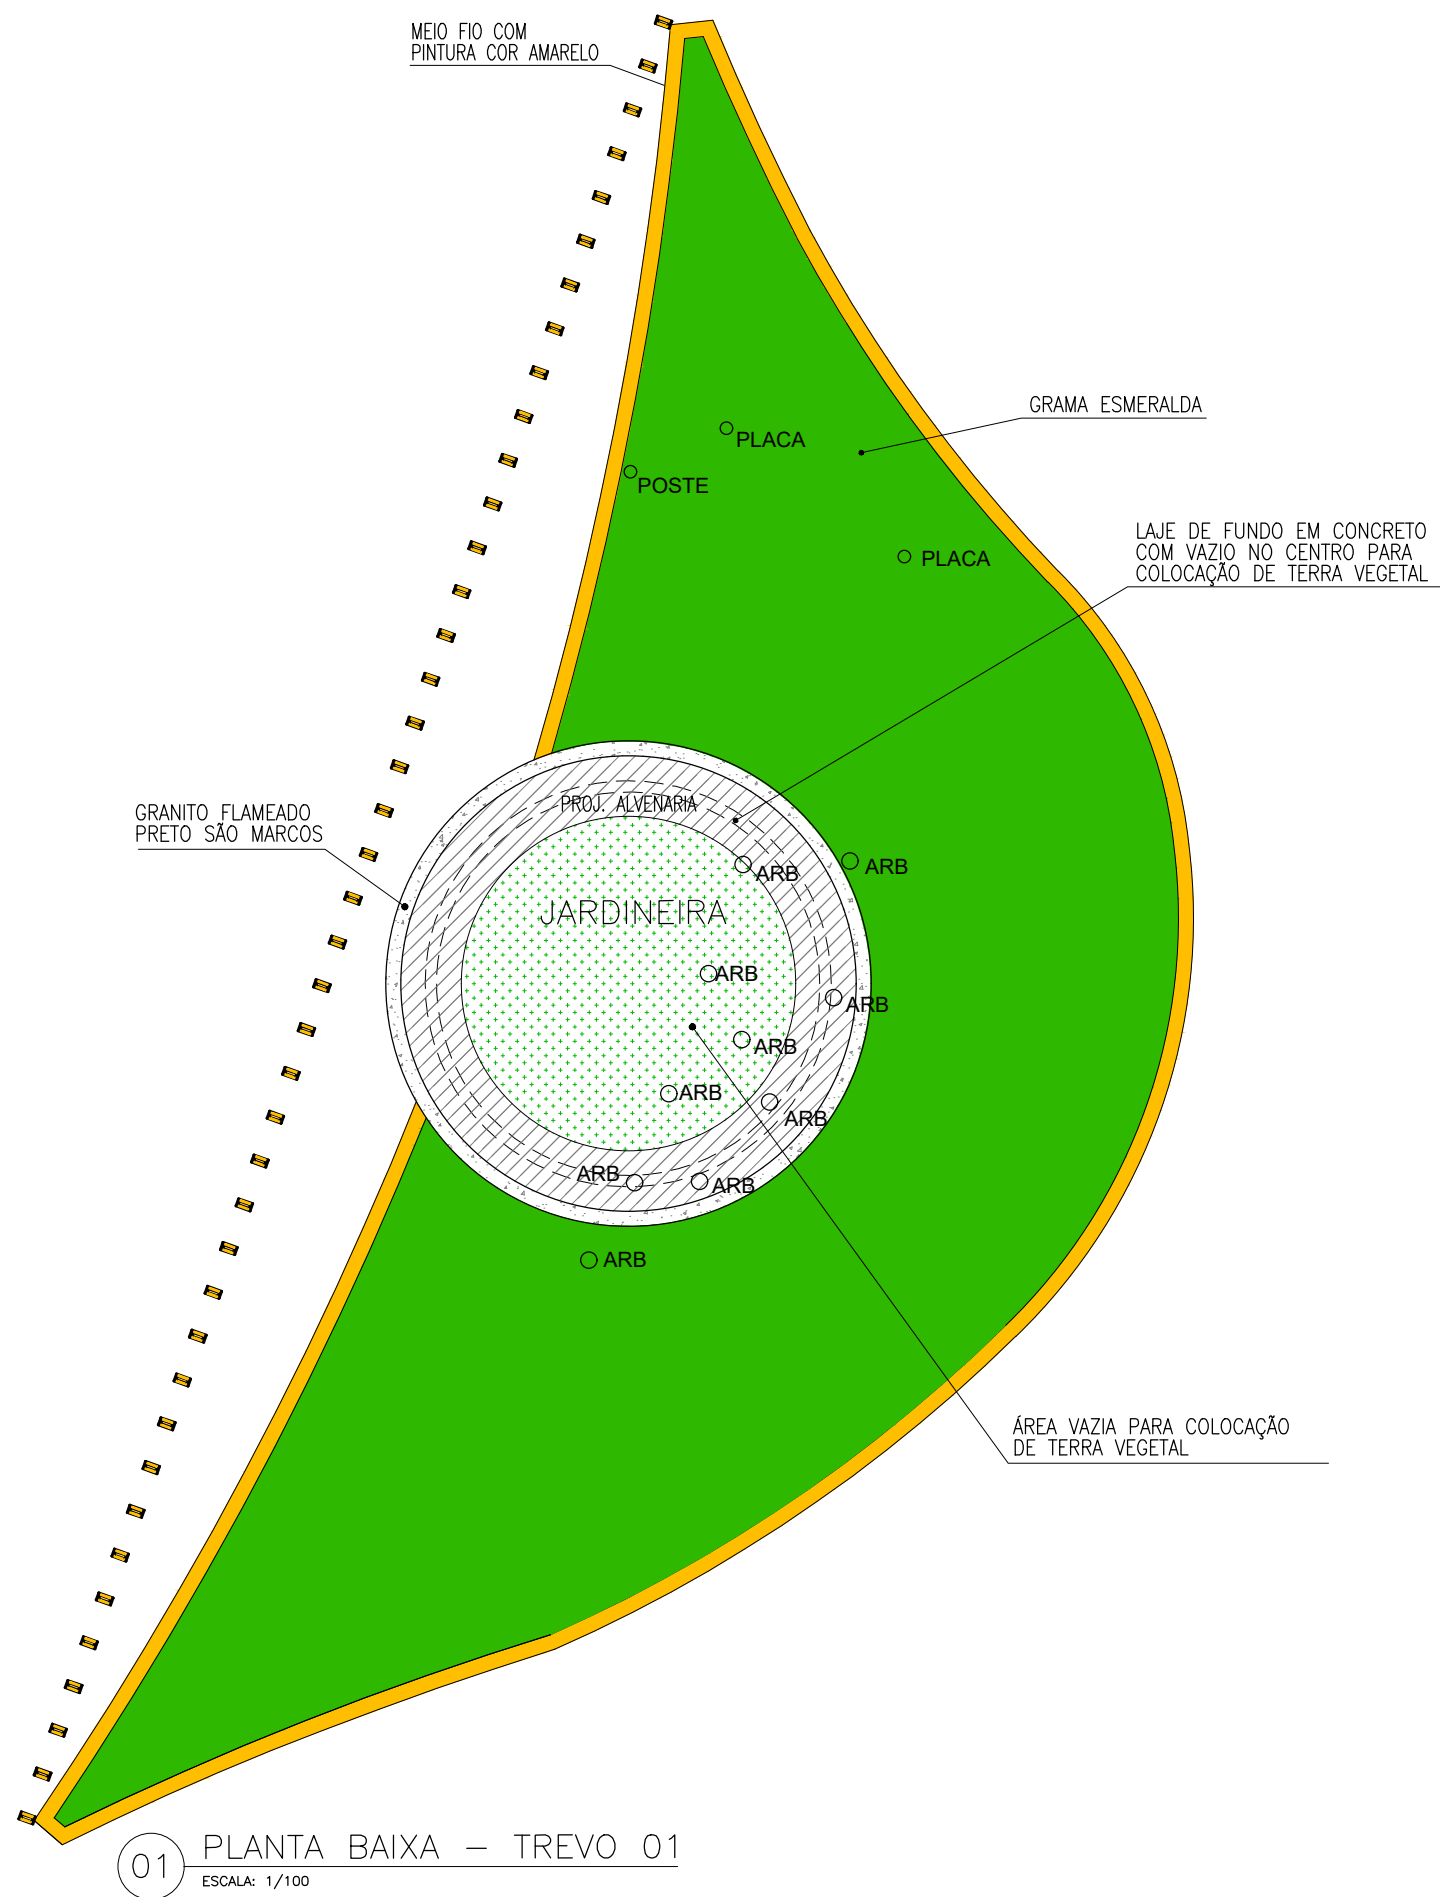


LEGENDA		
SÍMBOLO	MATERIAL	QTD.
	CONCRETO DESEMPOLADO 20cm COM PINTURA COR AMARELA	34,90 m²
	GRAMA ESMERALDA	140,85 m²
	COBERTURA VEGETAL	33,55 m²
	MINI-TACHÃO REFLETIVO "OLHO DE GATO"	210 UND.
	MEIO-FIO COM PINTURA AMARELA xxcm x15cm	112.51 m

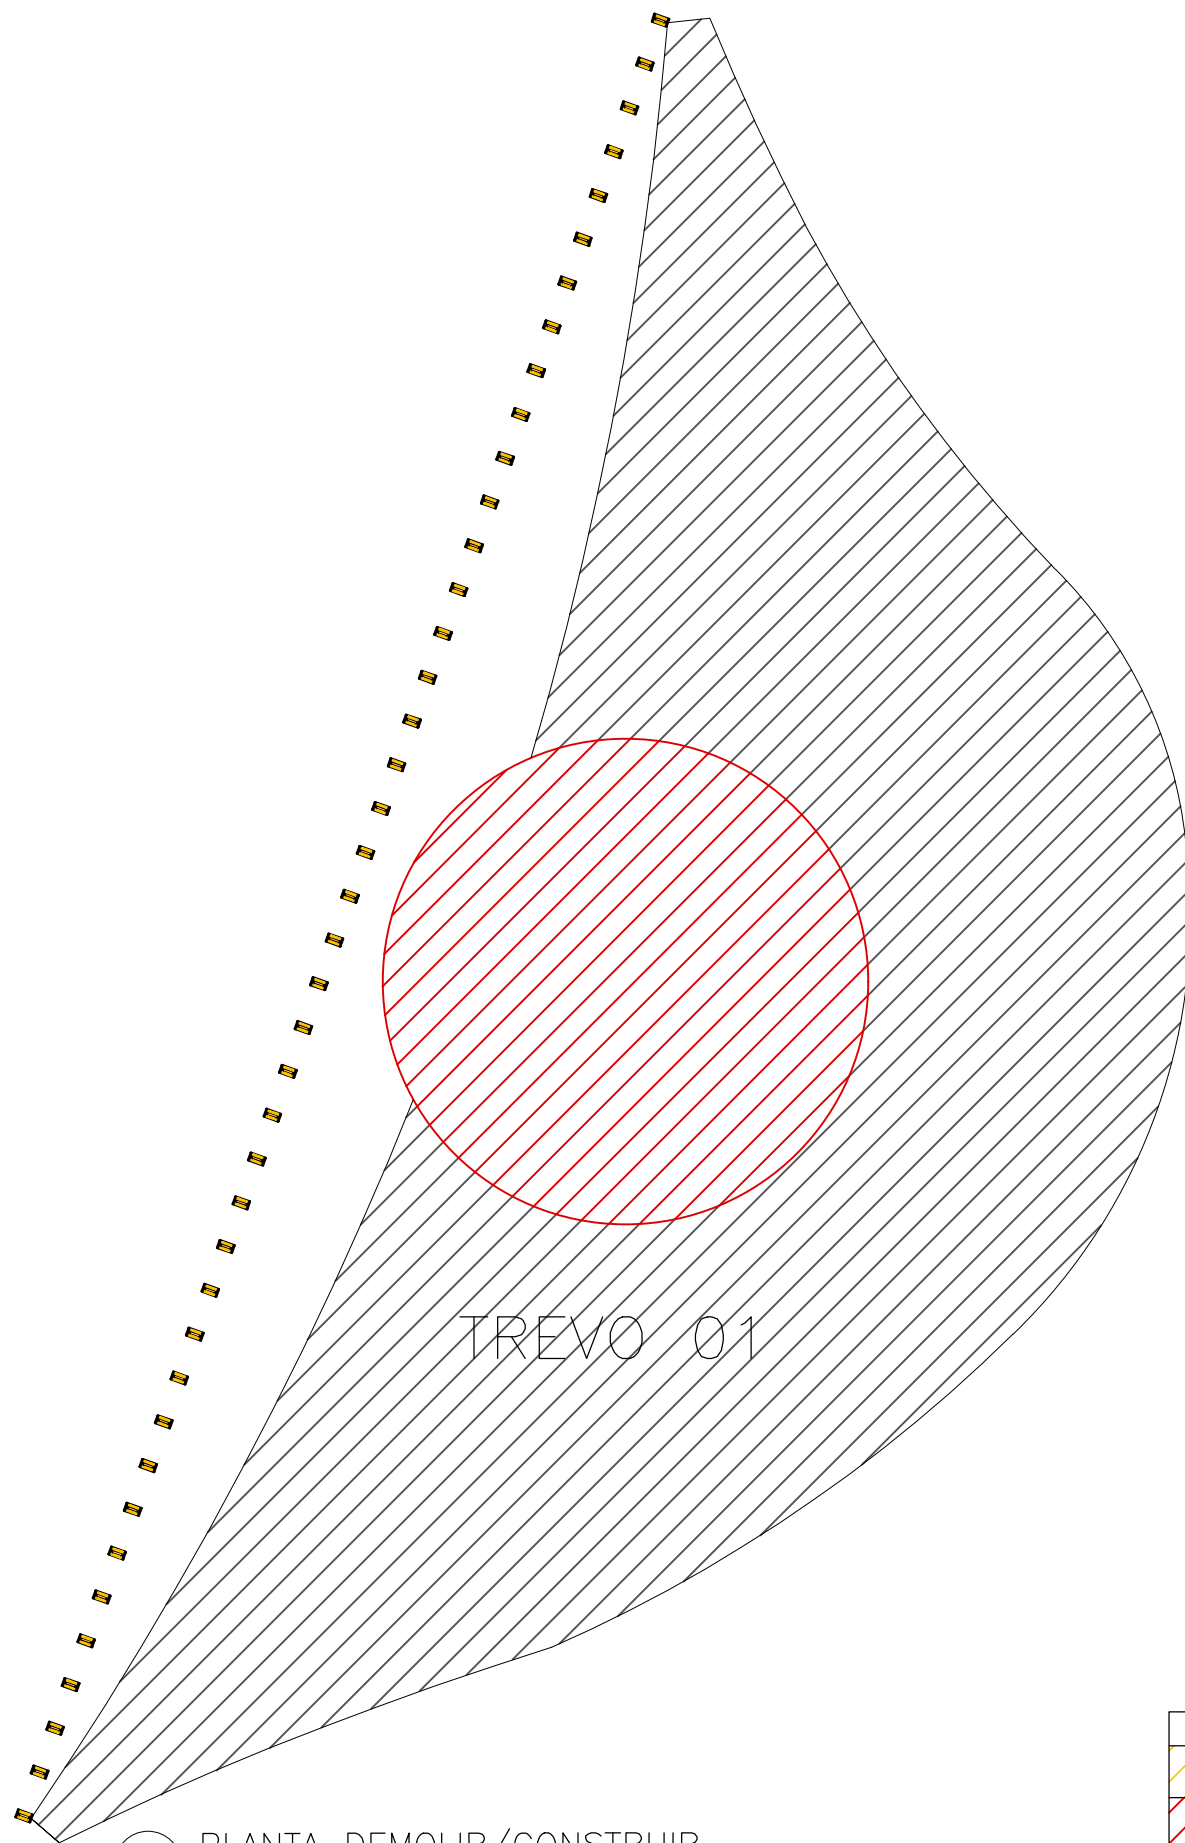


01 PLANTA DEMOLIR/CONSTRUIR
ESCALA: 1/100




LEGENDA	
	DEMOLIR
	CONSTRUIR
	PERMANECER

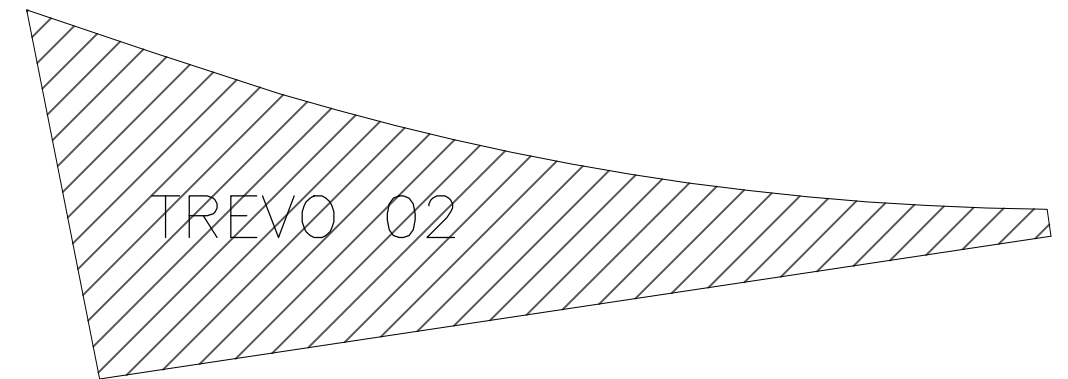


02 PLANTA DEMOLIR/CONSTRUIR
ESCALA: 1/100

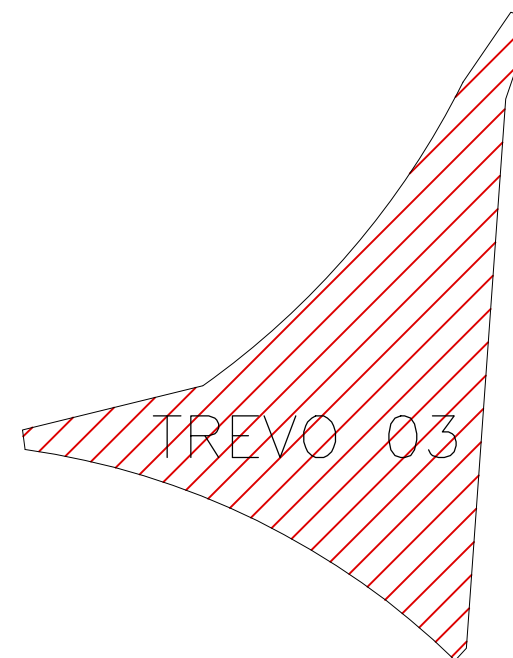


03 PLANTA DEMOLIR/CONSTRUIR
ESCALA: 1/100

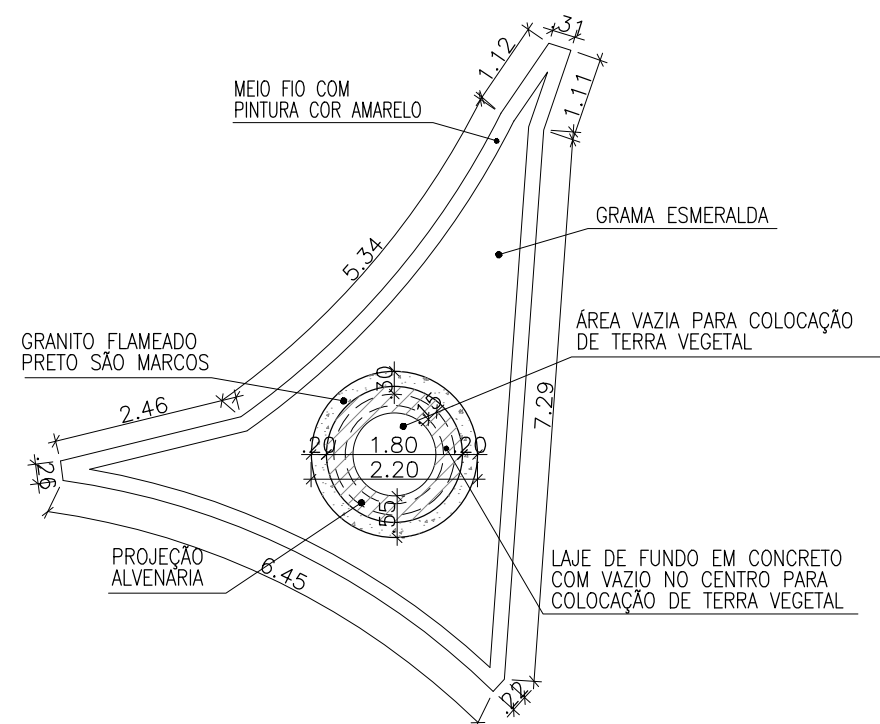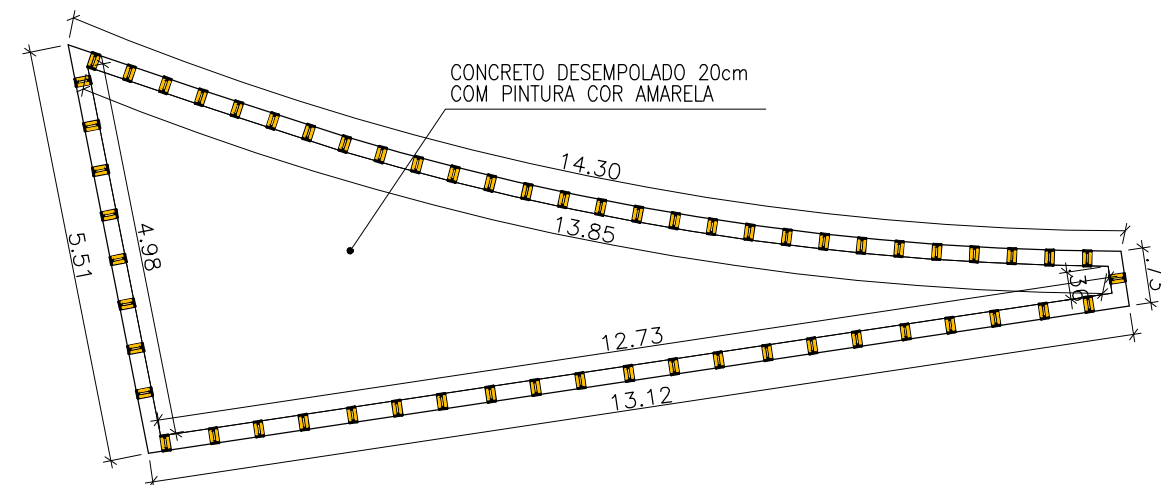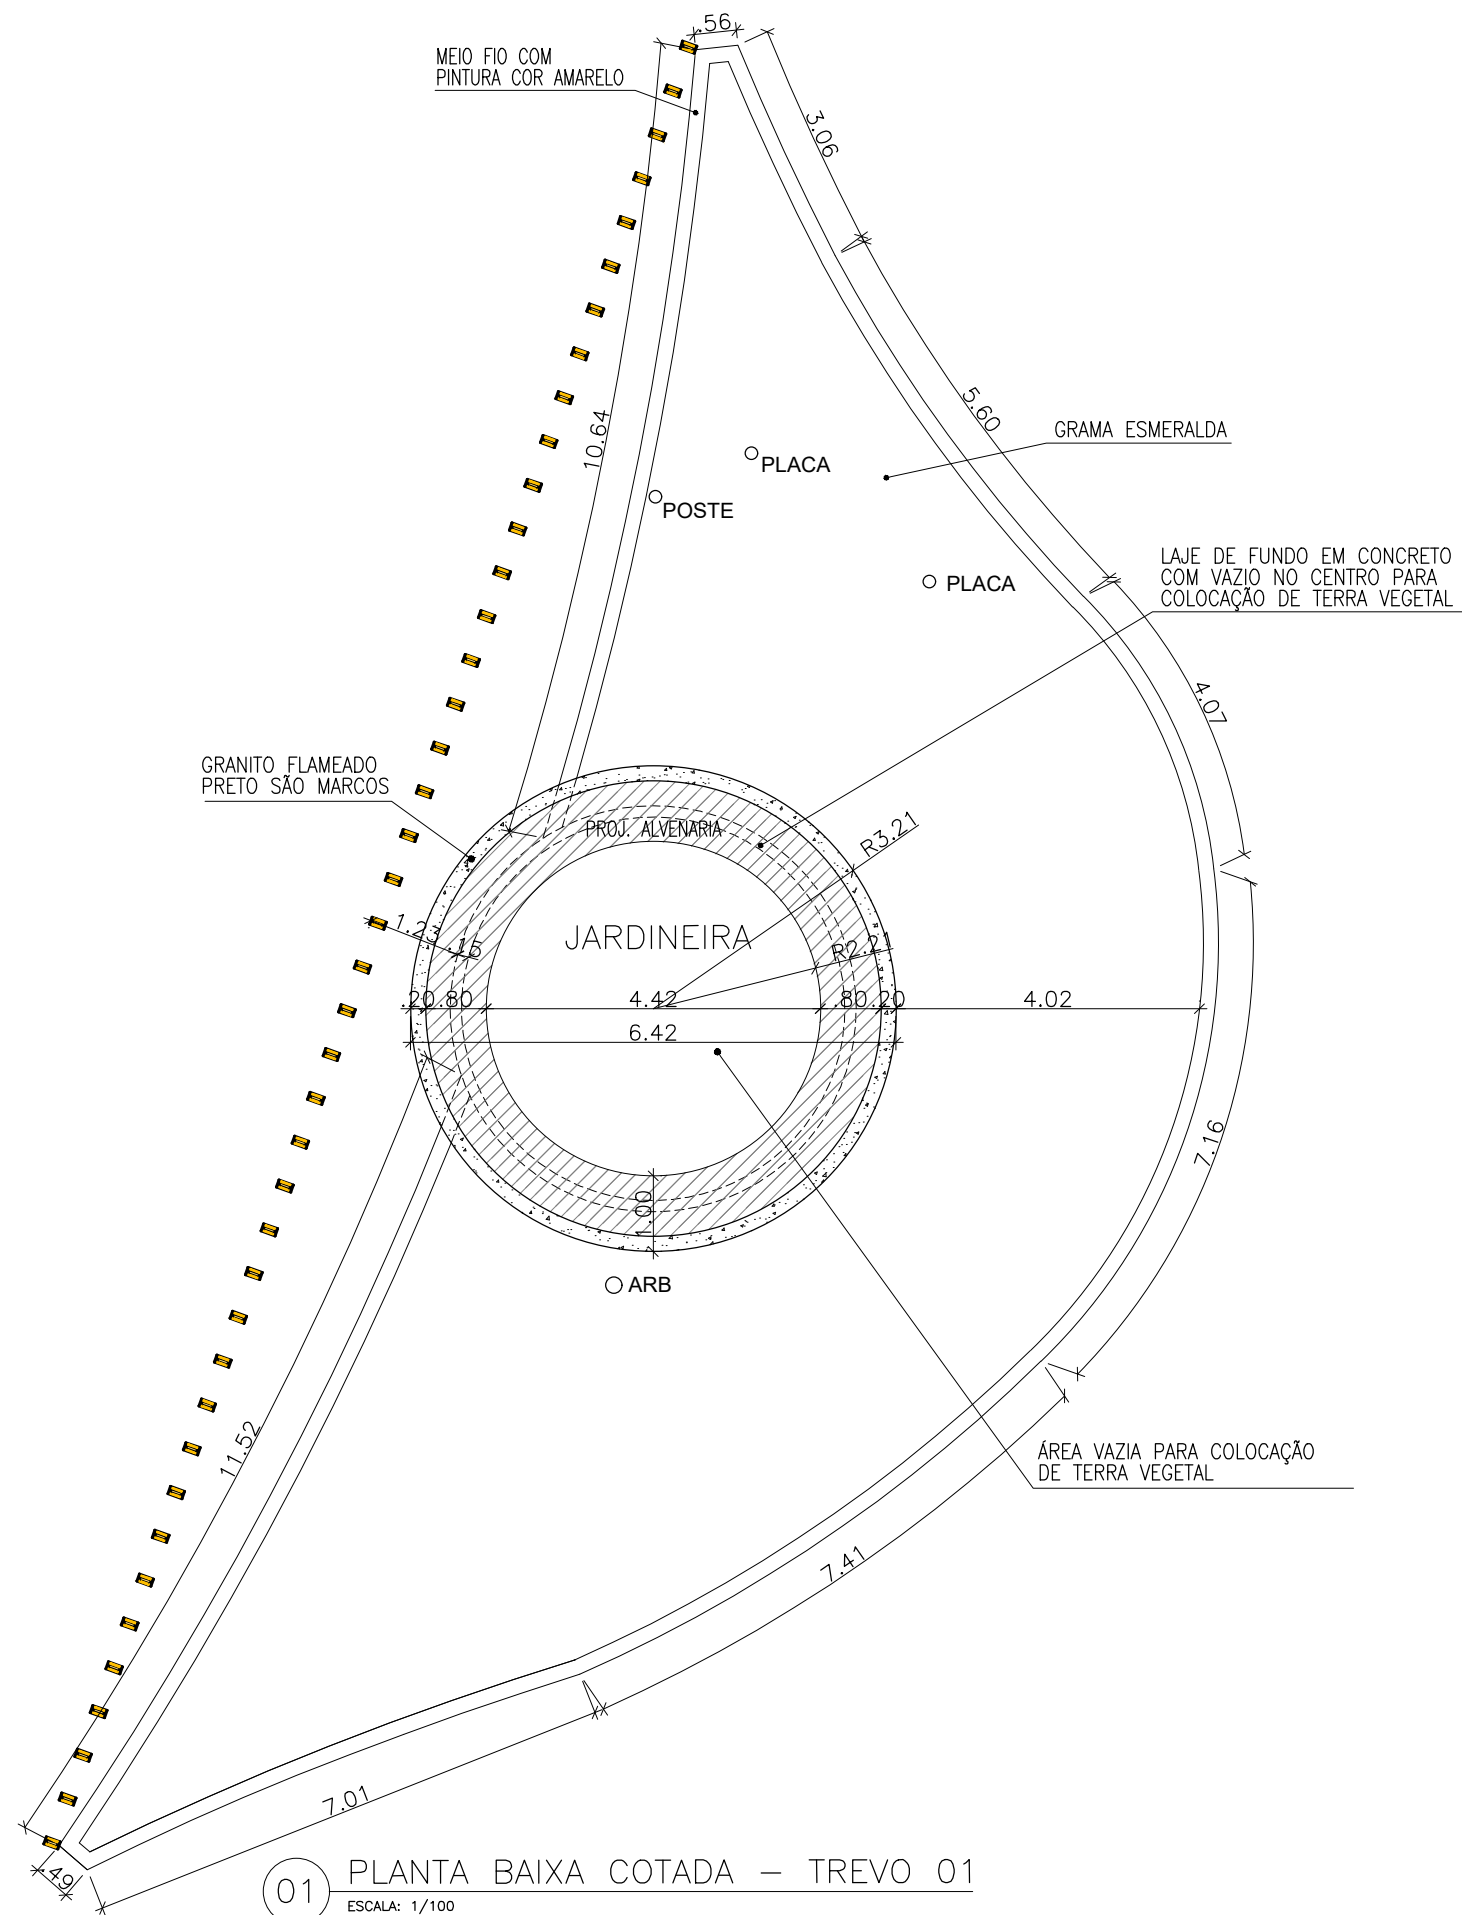


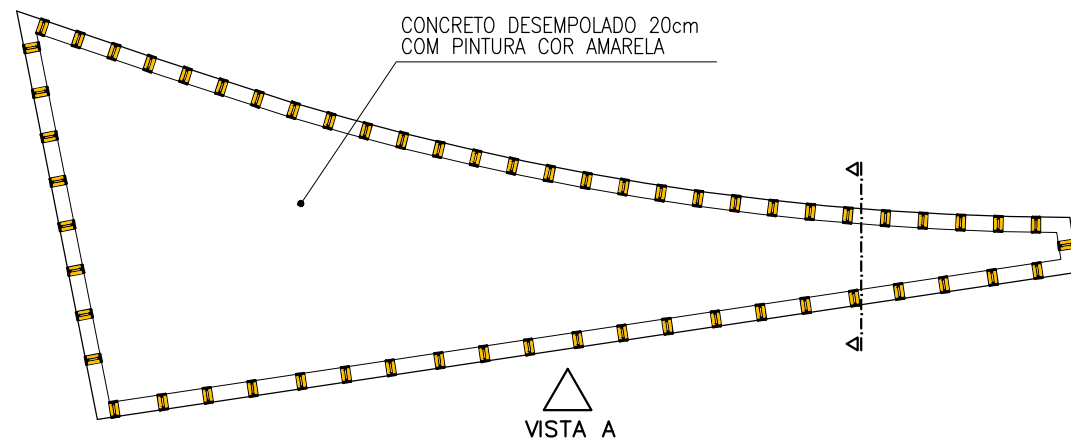

01 PLANTA BAIXA – TREVO 02
ESCALA: 1/100

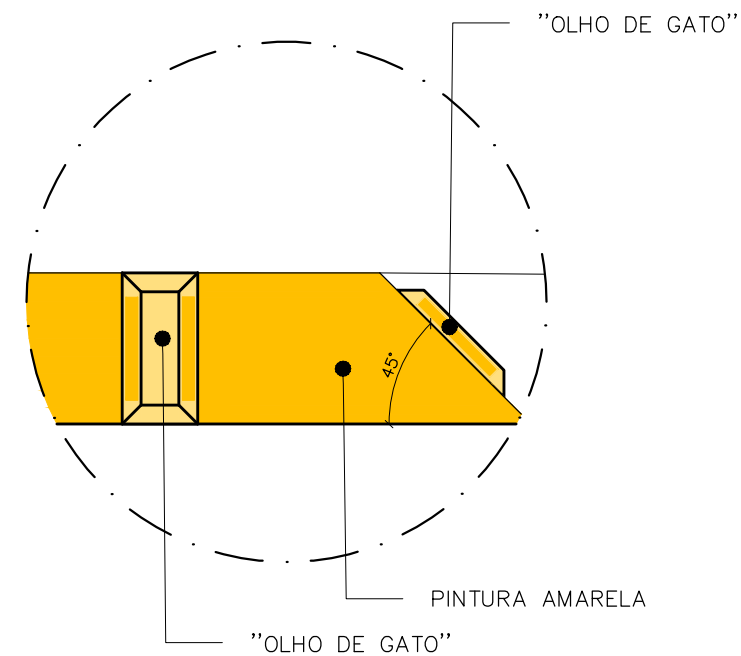


03 DET 01 – TREVO 02
ESCALA: 1/10

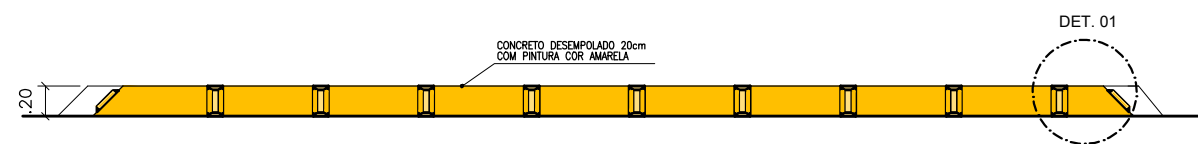

02 VISTA A – TREVO 02
ESCALA: 1/50




04 CORTE ESQ – TREVO 02
ESCALA: 1/10

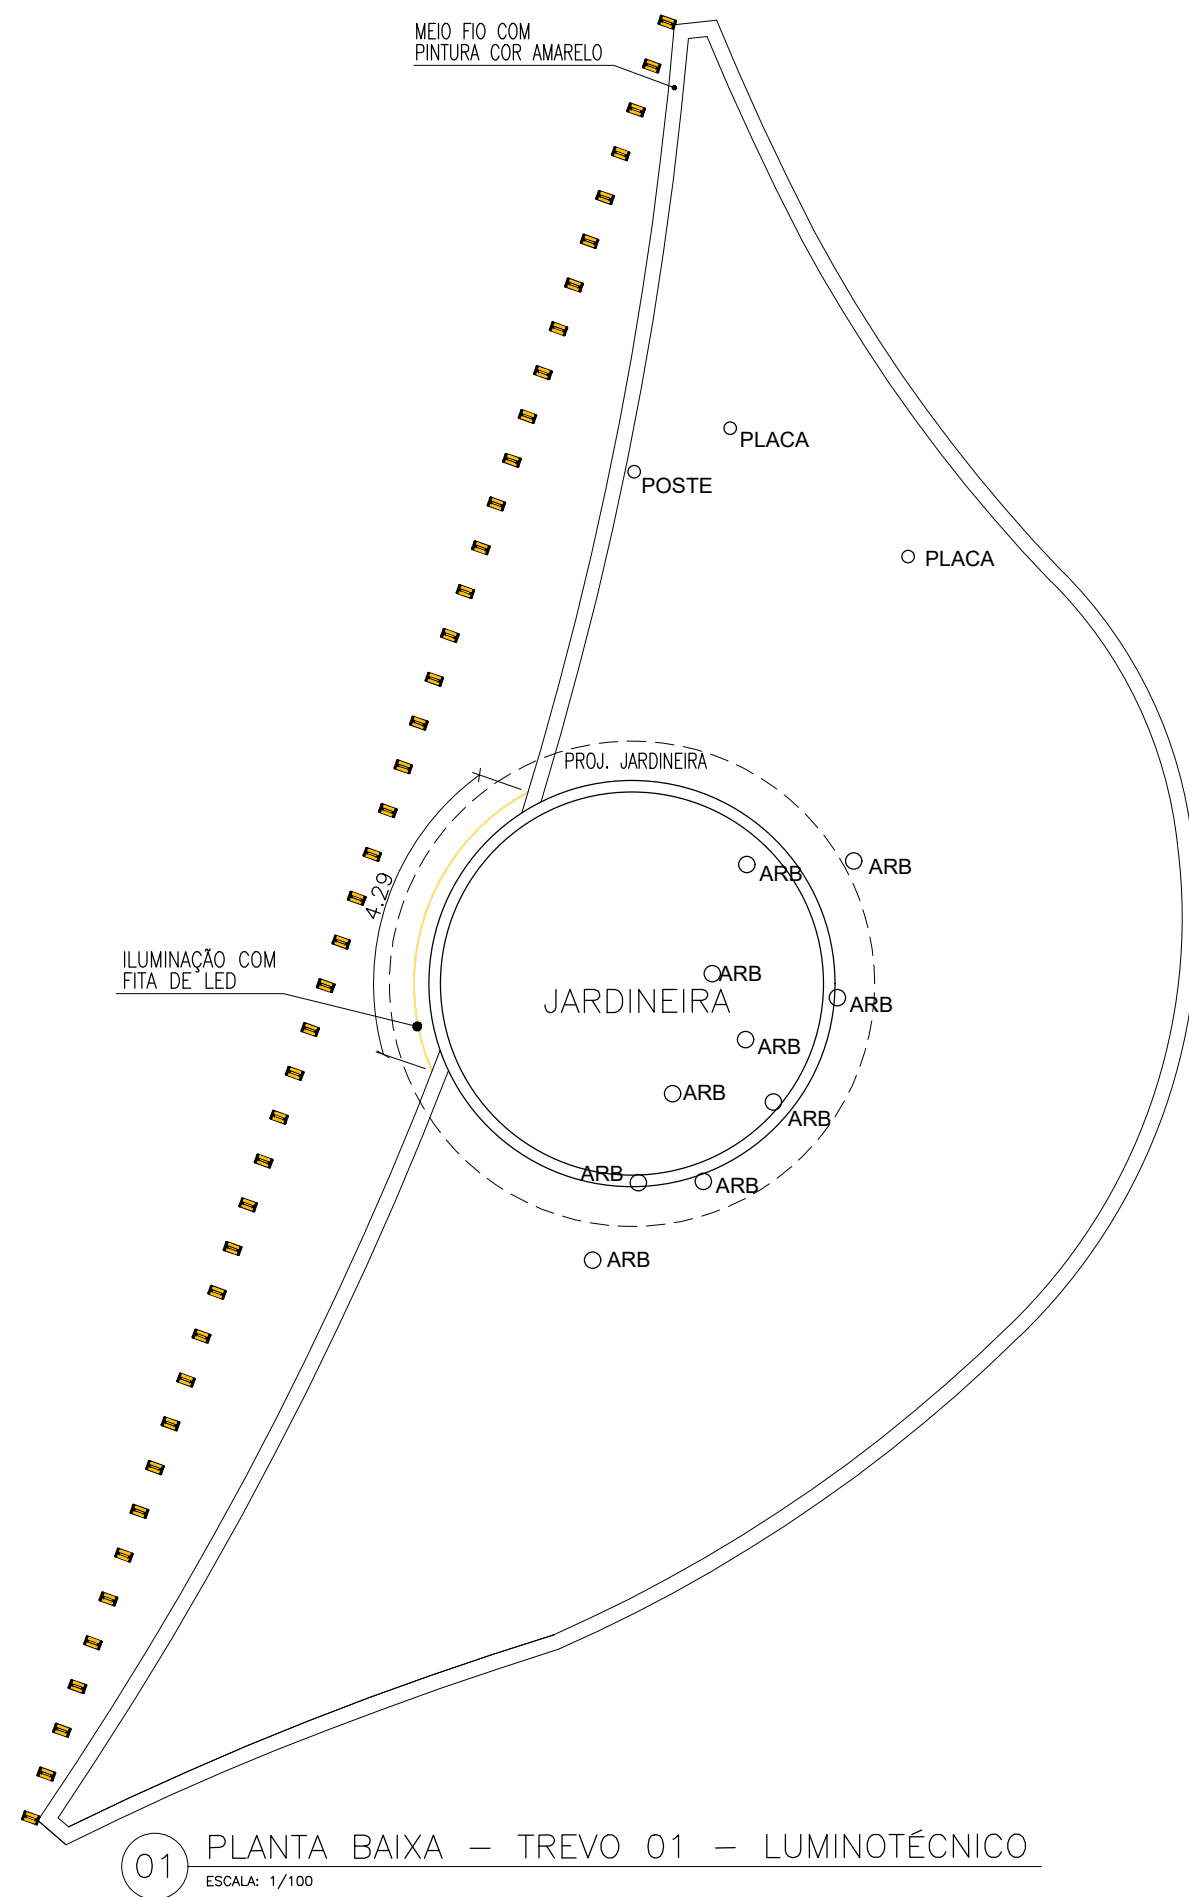


01 PLANTA BAIXA – TREVO 01 – LUMINOTÉCNICO
ESCALA: 1/100

LEGENDA:


MODELO	REP.	DESCRIÇÃO	QUANT.
		FITA DE LED 10W 3000K	m linear indicado

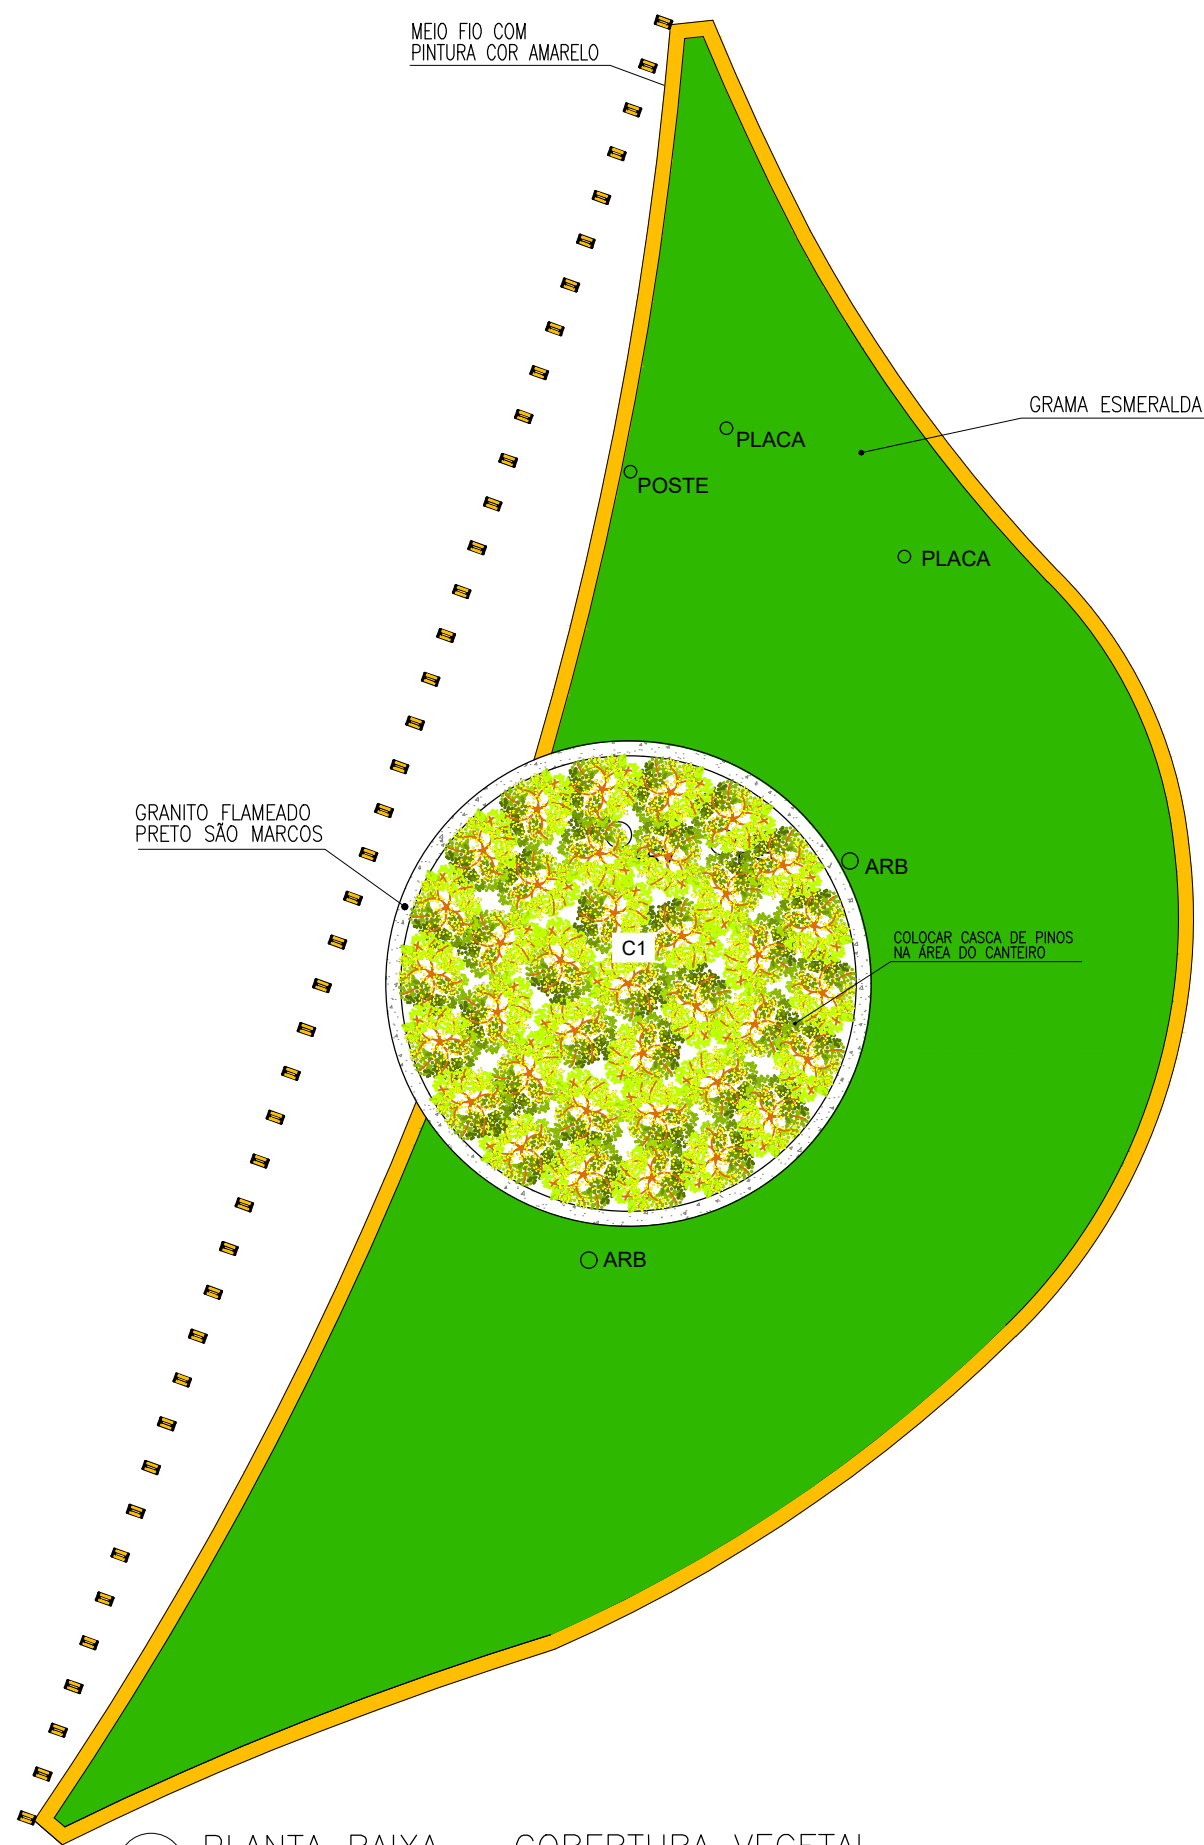

01 PLANTA BAIXA - COBERTURA VEGETAL
ESCALA: 1/100

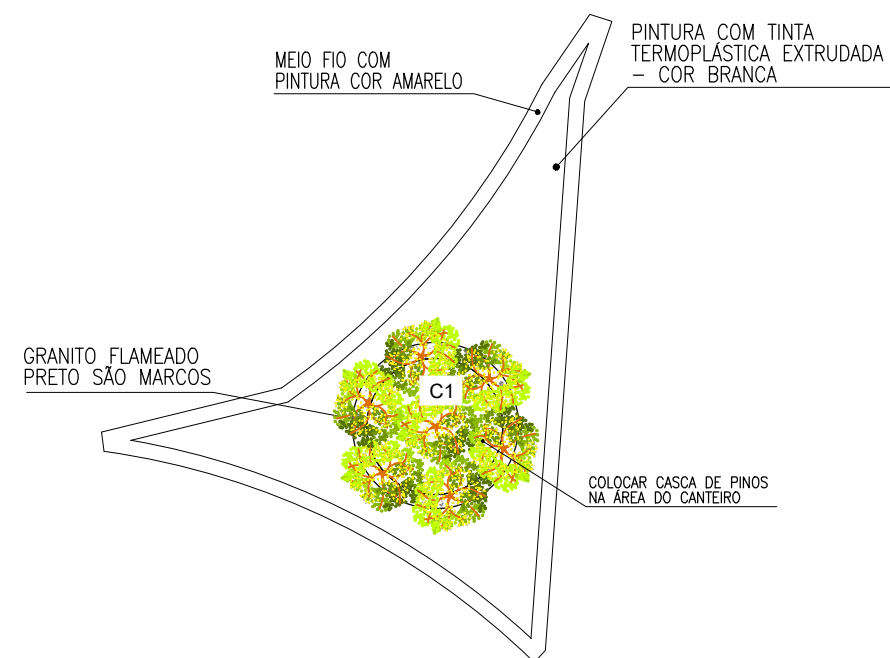

02 PLANTA BAIXA - COBERTURA VEGETAL
ESCALA: 1/100

CÓD	SIMB.	NOME POPULAR	NOME CIENTÍFICO	PORTE (altura)	ESPAÇAMENTO	QUANT. (UN)
C1		Alamanda	Allamanda cathartica	20 cm ou superior	(25x25)cm	264