


PLANTA BAIXA - SITUAÇÃO  
ESCALA 1/200



PLANTA BAIXA  
ESCALA 1/200

LEGENDA		
SÍMBOLO	MATERIAL	QTD.
	PISO INTERTRAVADO VERMELHO	5,85m²
	GRAMA	123,00m²
	MINI-TACHÃO REFLETIVO "OLHO DE GATO"	84 unid.
	MEIO-FIO COM PINTURA AMARELA xxcm x15cm	10,35m²

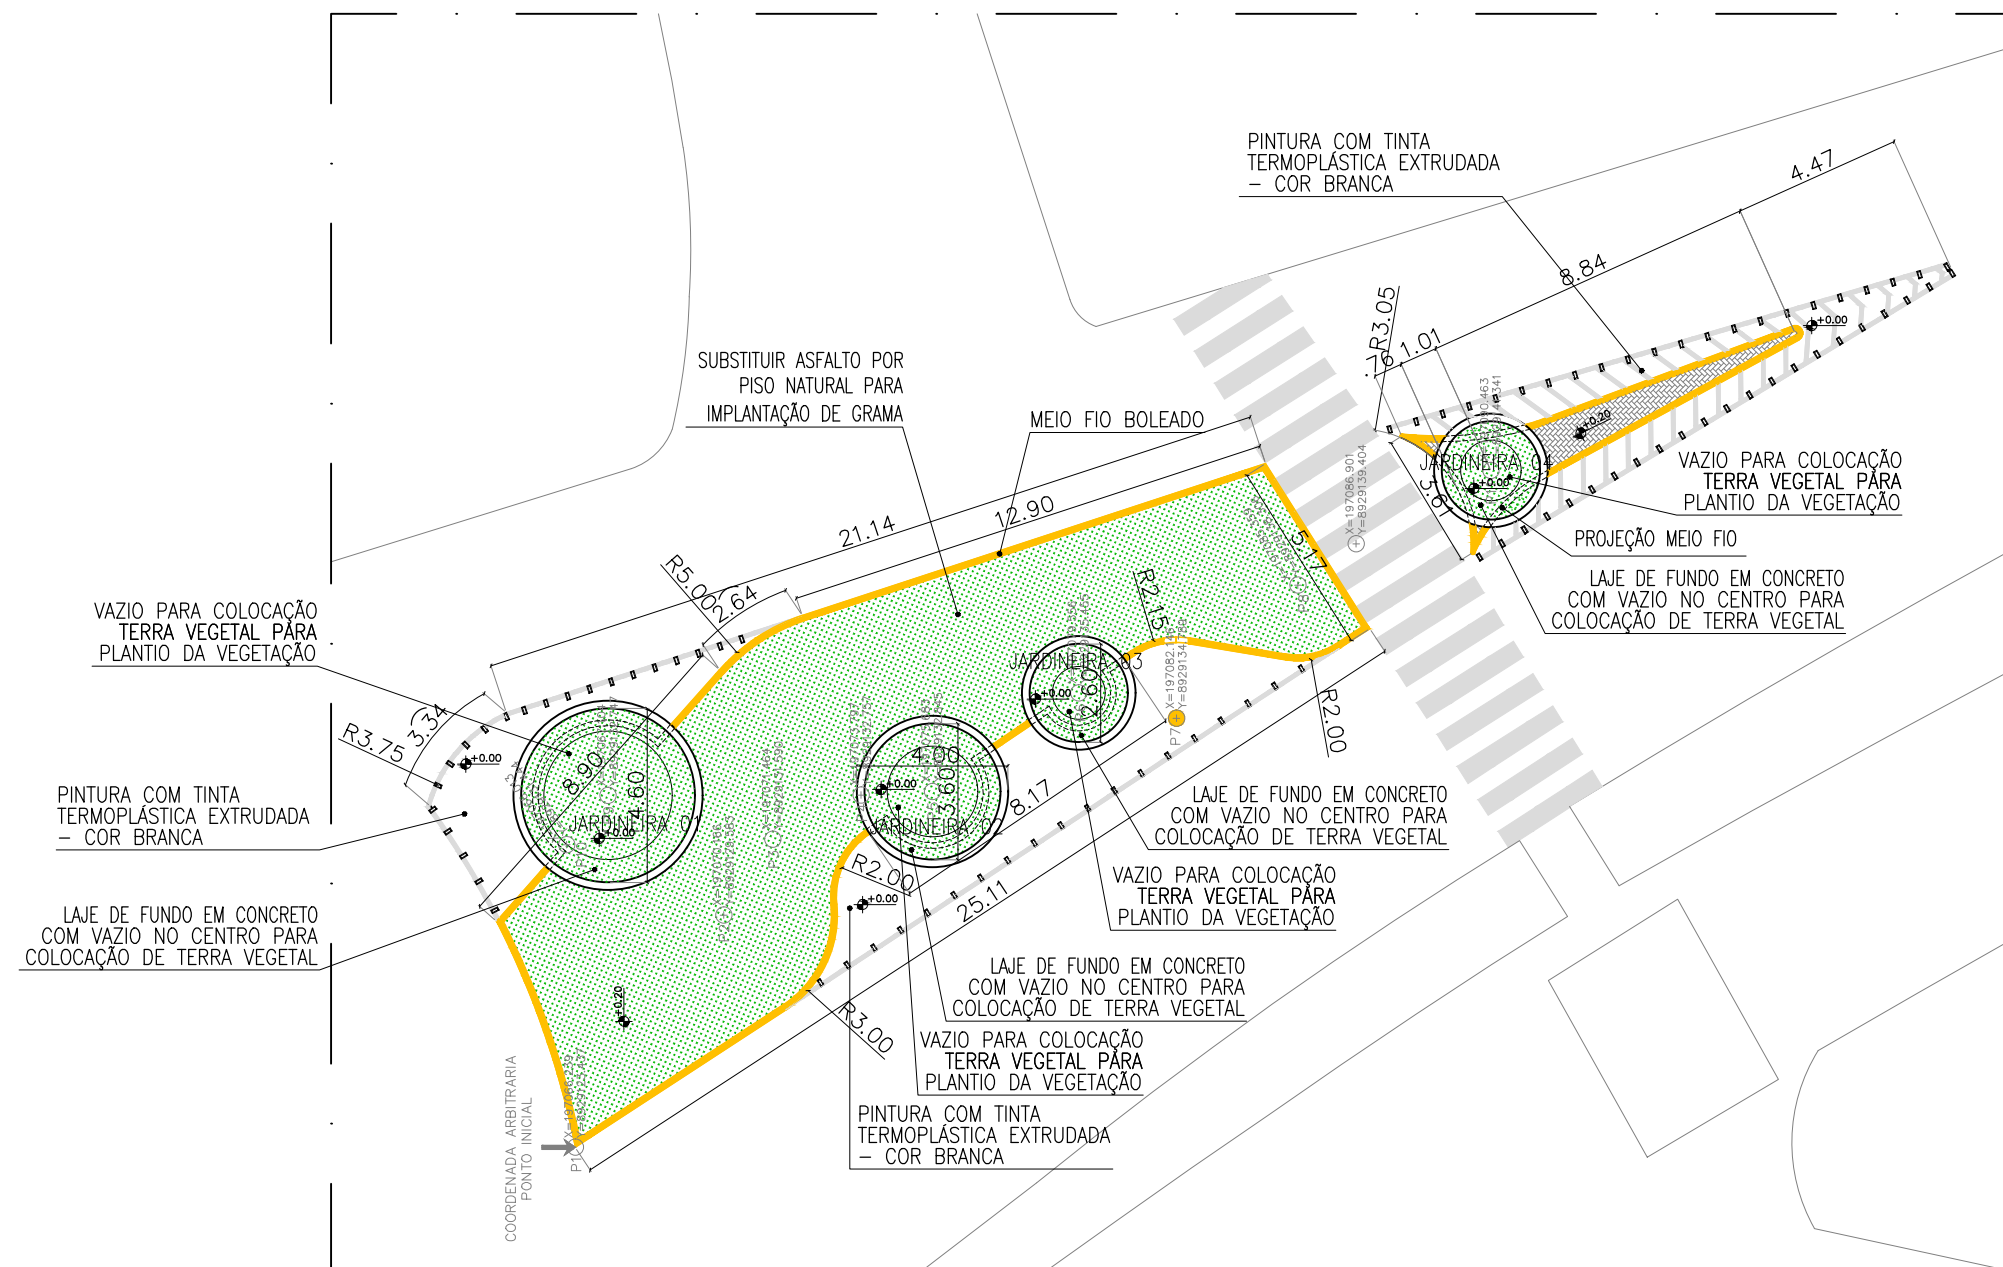


TREVO  
(TRAPICHE DA BARRA)

JHC  
Prefeito de Maceió  
MARCOS ANDRÉ VITOR CAVALCANTE  
Secretário Municipal de Meio Ambiente e Urbanismo  
CÍCERO DUARTE DE ARAÚJO  
Secretário Adjunto de Planejamento Urbano


Data:  
JUNHO/2023  
Escala: 1/200

Prancha:

02/05

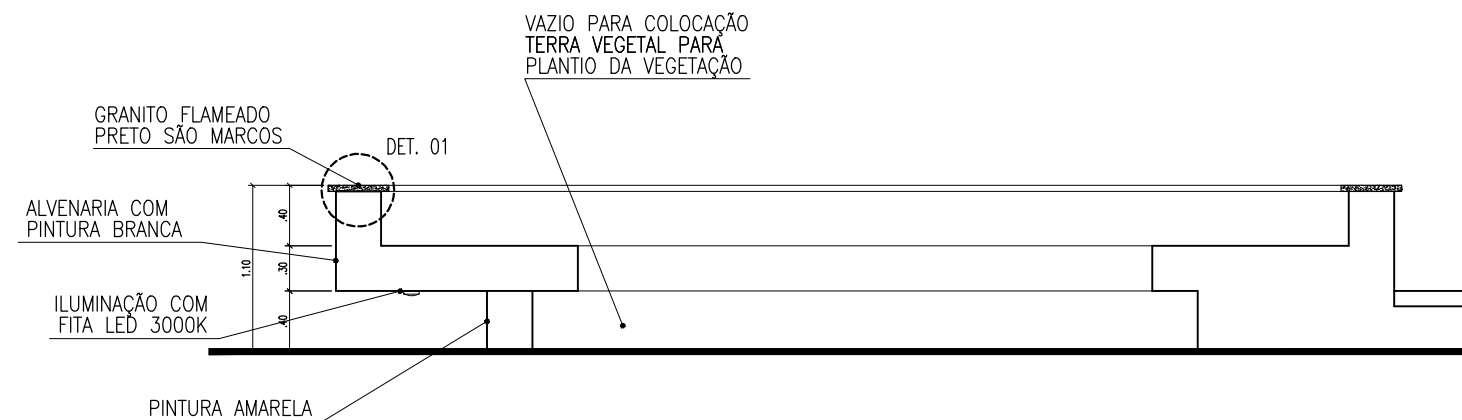


03 CORTE ESQ. JARDINEIRA  
ESCALA: 1/50

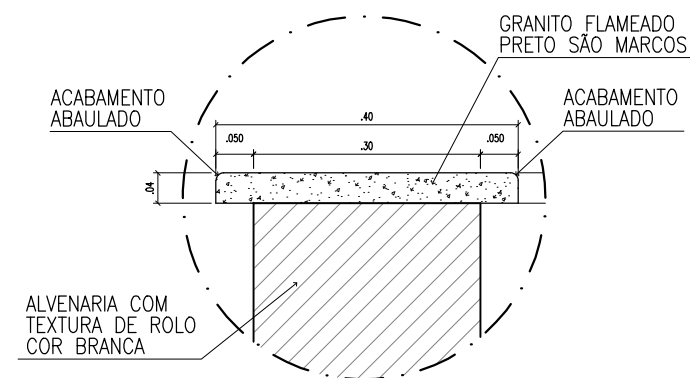


04 DETALHE 01  
ESCALA: 1/5

COLOCAR CASCA DE  
PINUS NA ÁREA DA  
JARDINEIRA

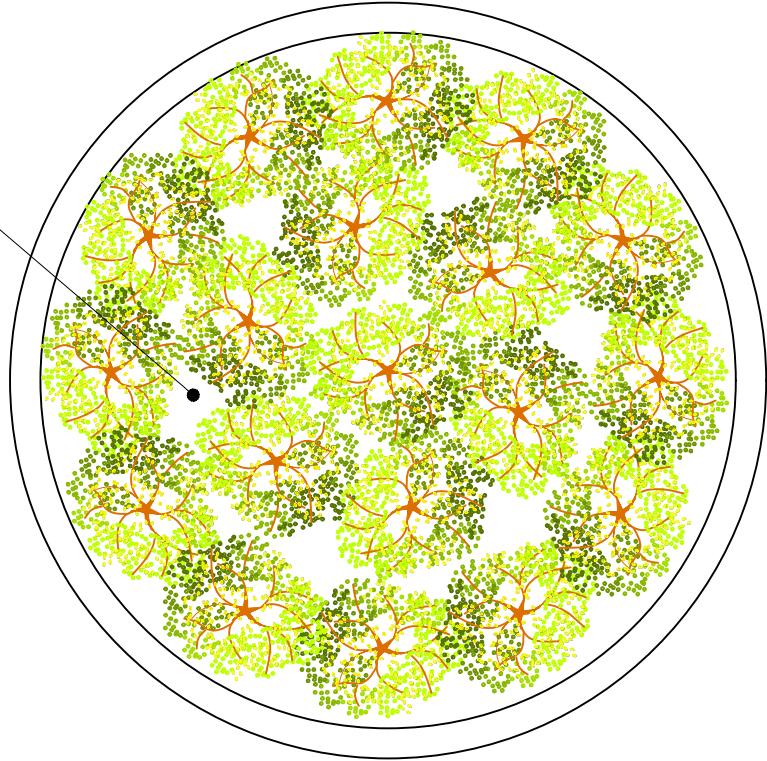


PLANTA BAIXA - JARDINEIRA 01  
COBERTURA VEGETAL  
ESCALA 1/25

COLOCAR CASCA DE  
PINUS NA ÁREA DA  
JARDINEIRA

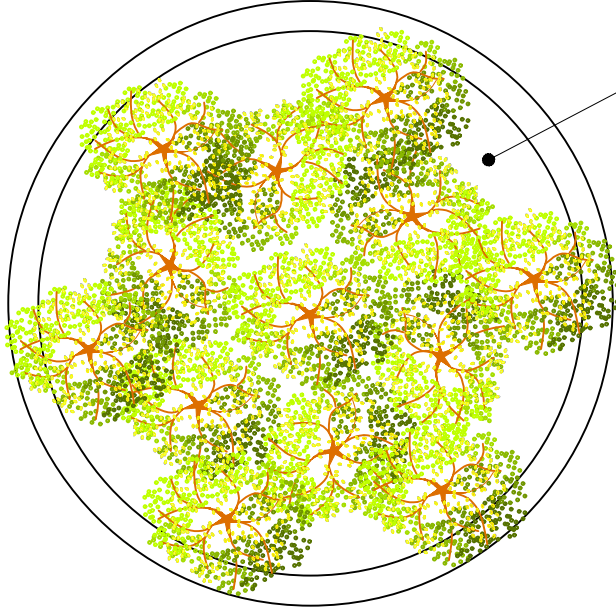


PLANTA BAIXA - JARDINEIRA 02  
COBERTURA VEGETAL  
ESCALA 1/25

COLOCAR CASCA DE  
PINUS NA ÁREA DA  
JARDINEIRA

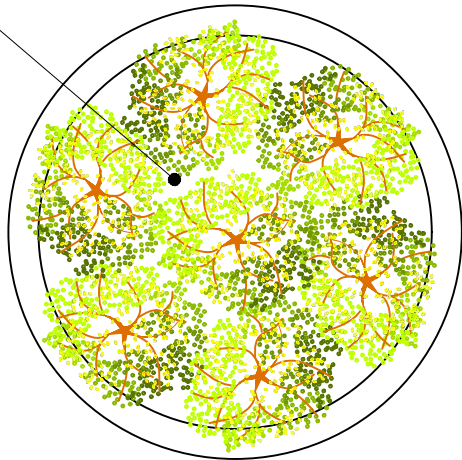

PLANTA BAIXA - JARDINEIRA 03 E 04  
COBERTURA VEGETAL  
ESCALA 1/25

CÓD	SIMB.	NOME POPULAR	NOME CIENTÍFICO	PORTE (altura)	ESPAÇAMENTO	QUANT. (UN)
C1		Alamanda	Allamanda cathartica	20 cm ou superior	(25x25)cm	276

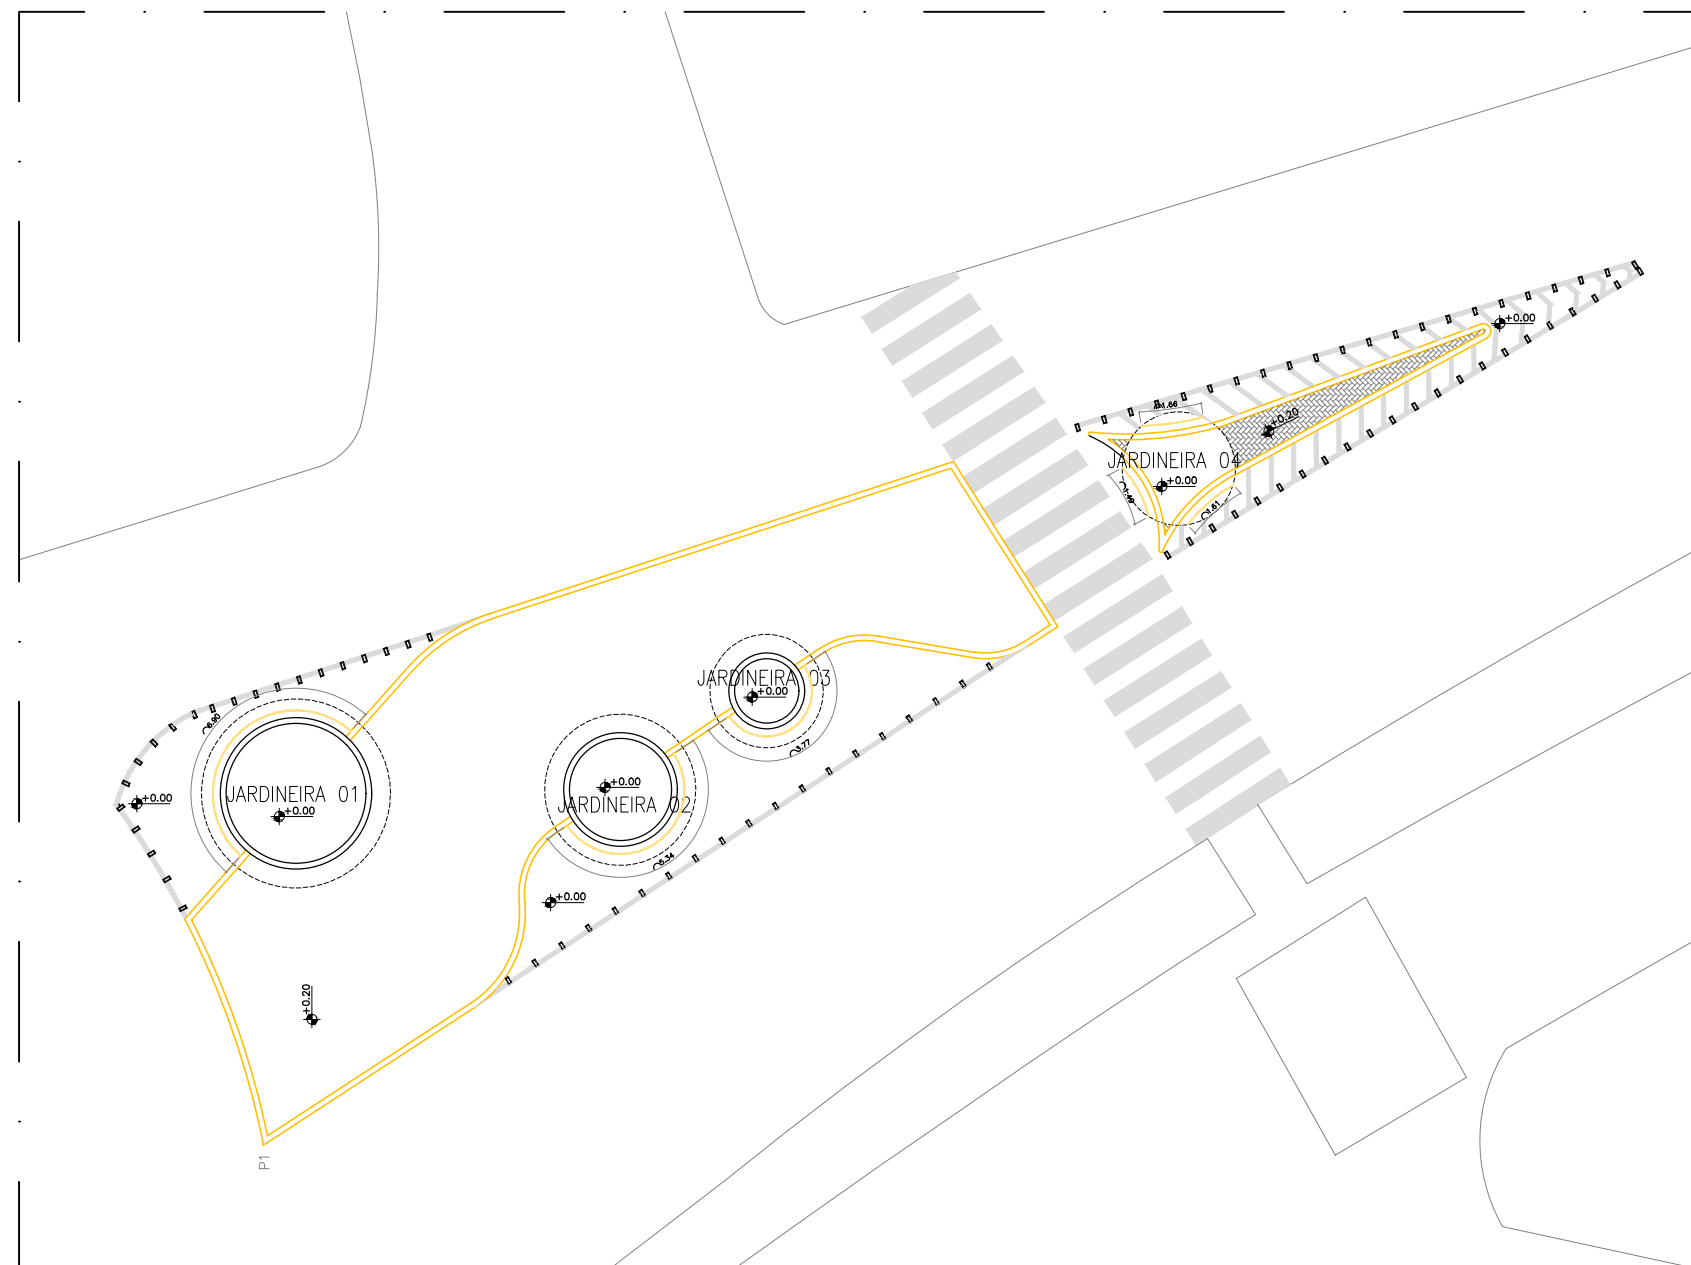

PLANTA BAIXA - LUMINOTÉCNICO  
ESCALA 1/200

LEGENDA:

MODELO	REP.	DESCRIÇÃO	QUANT.
		FITA DE LED 10W 3000K	m linear indicado