



01

PLANTA DE SITUAÇÃO


ESCALA: 1/200

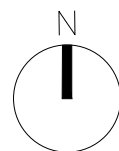



LEGENDA	
	ÁREA DE INTERVENÇÃO - 46 m²

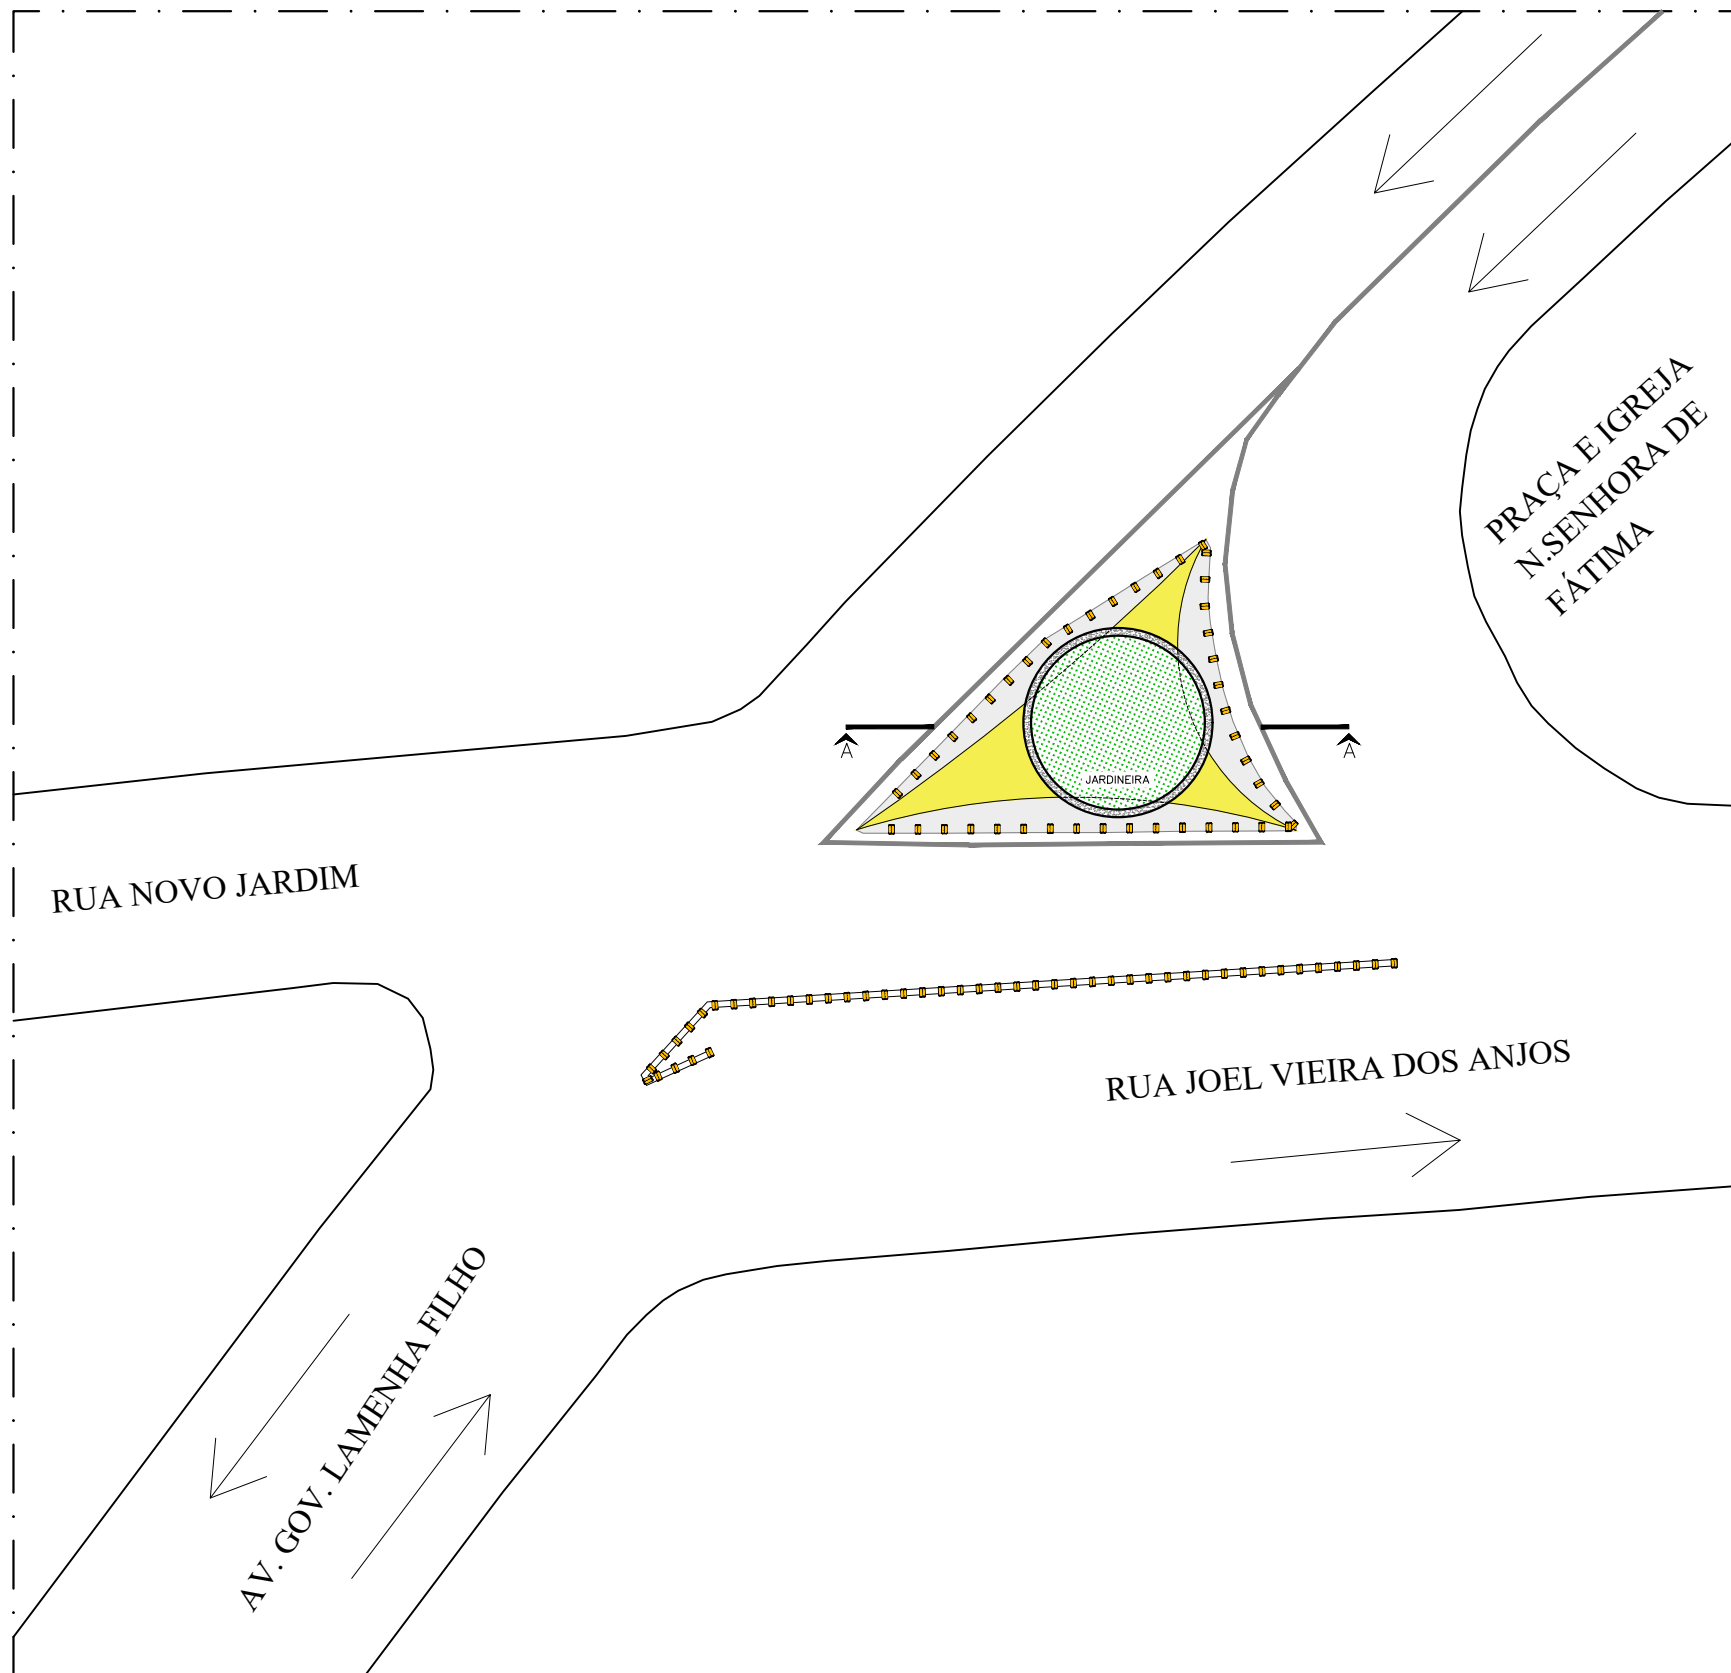


01 PLANTA BAIXA GERAL
ESCALA: 1/200

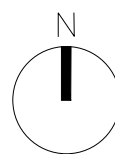

LEGENDA		
SÍMBOLO	MATERIAL	QTD.
	PINTURA TINTA TERMOPLÁSTICA EXTRUDADA SOBRE ASFALTO - COR BRANCA	20,14 m²
	CONCRETO DESEMPOLADO COM PINTURA TERMOPLÁSTICA EXTRUDADA - COR AMARELA. ESTRUTURA COM 15CM DE ALTURA	9,42 m²
	COBERTURA VEGETAL	16,62 m²
	MINI-TACHÃO REFLETIVO "OLHO DE GATO"	90 UND.

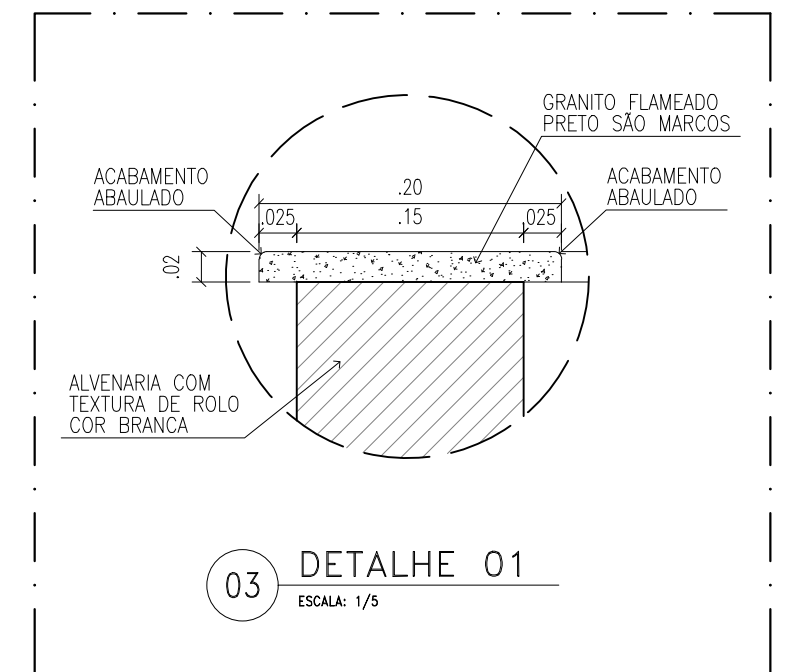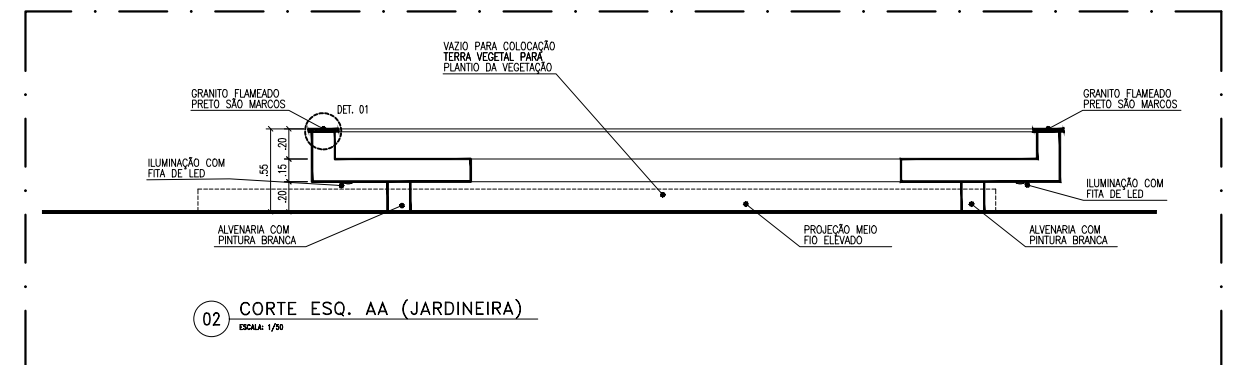


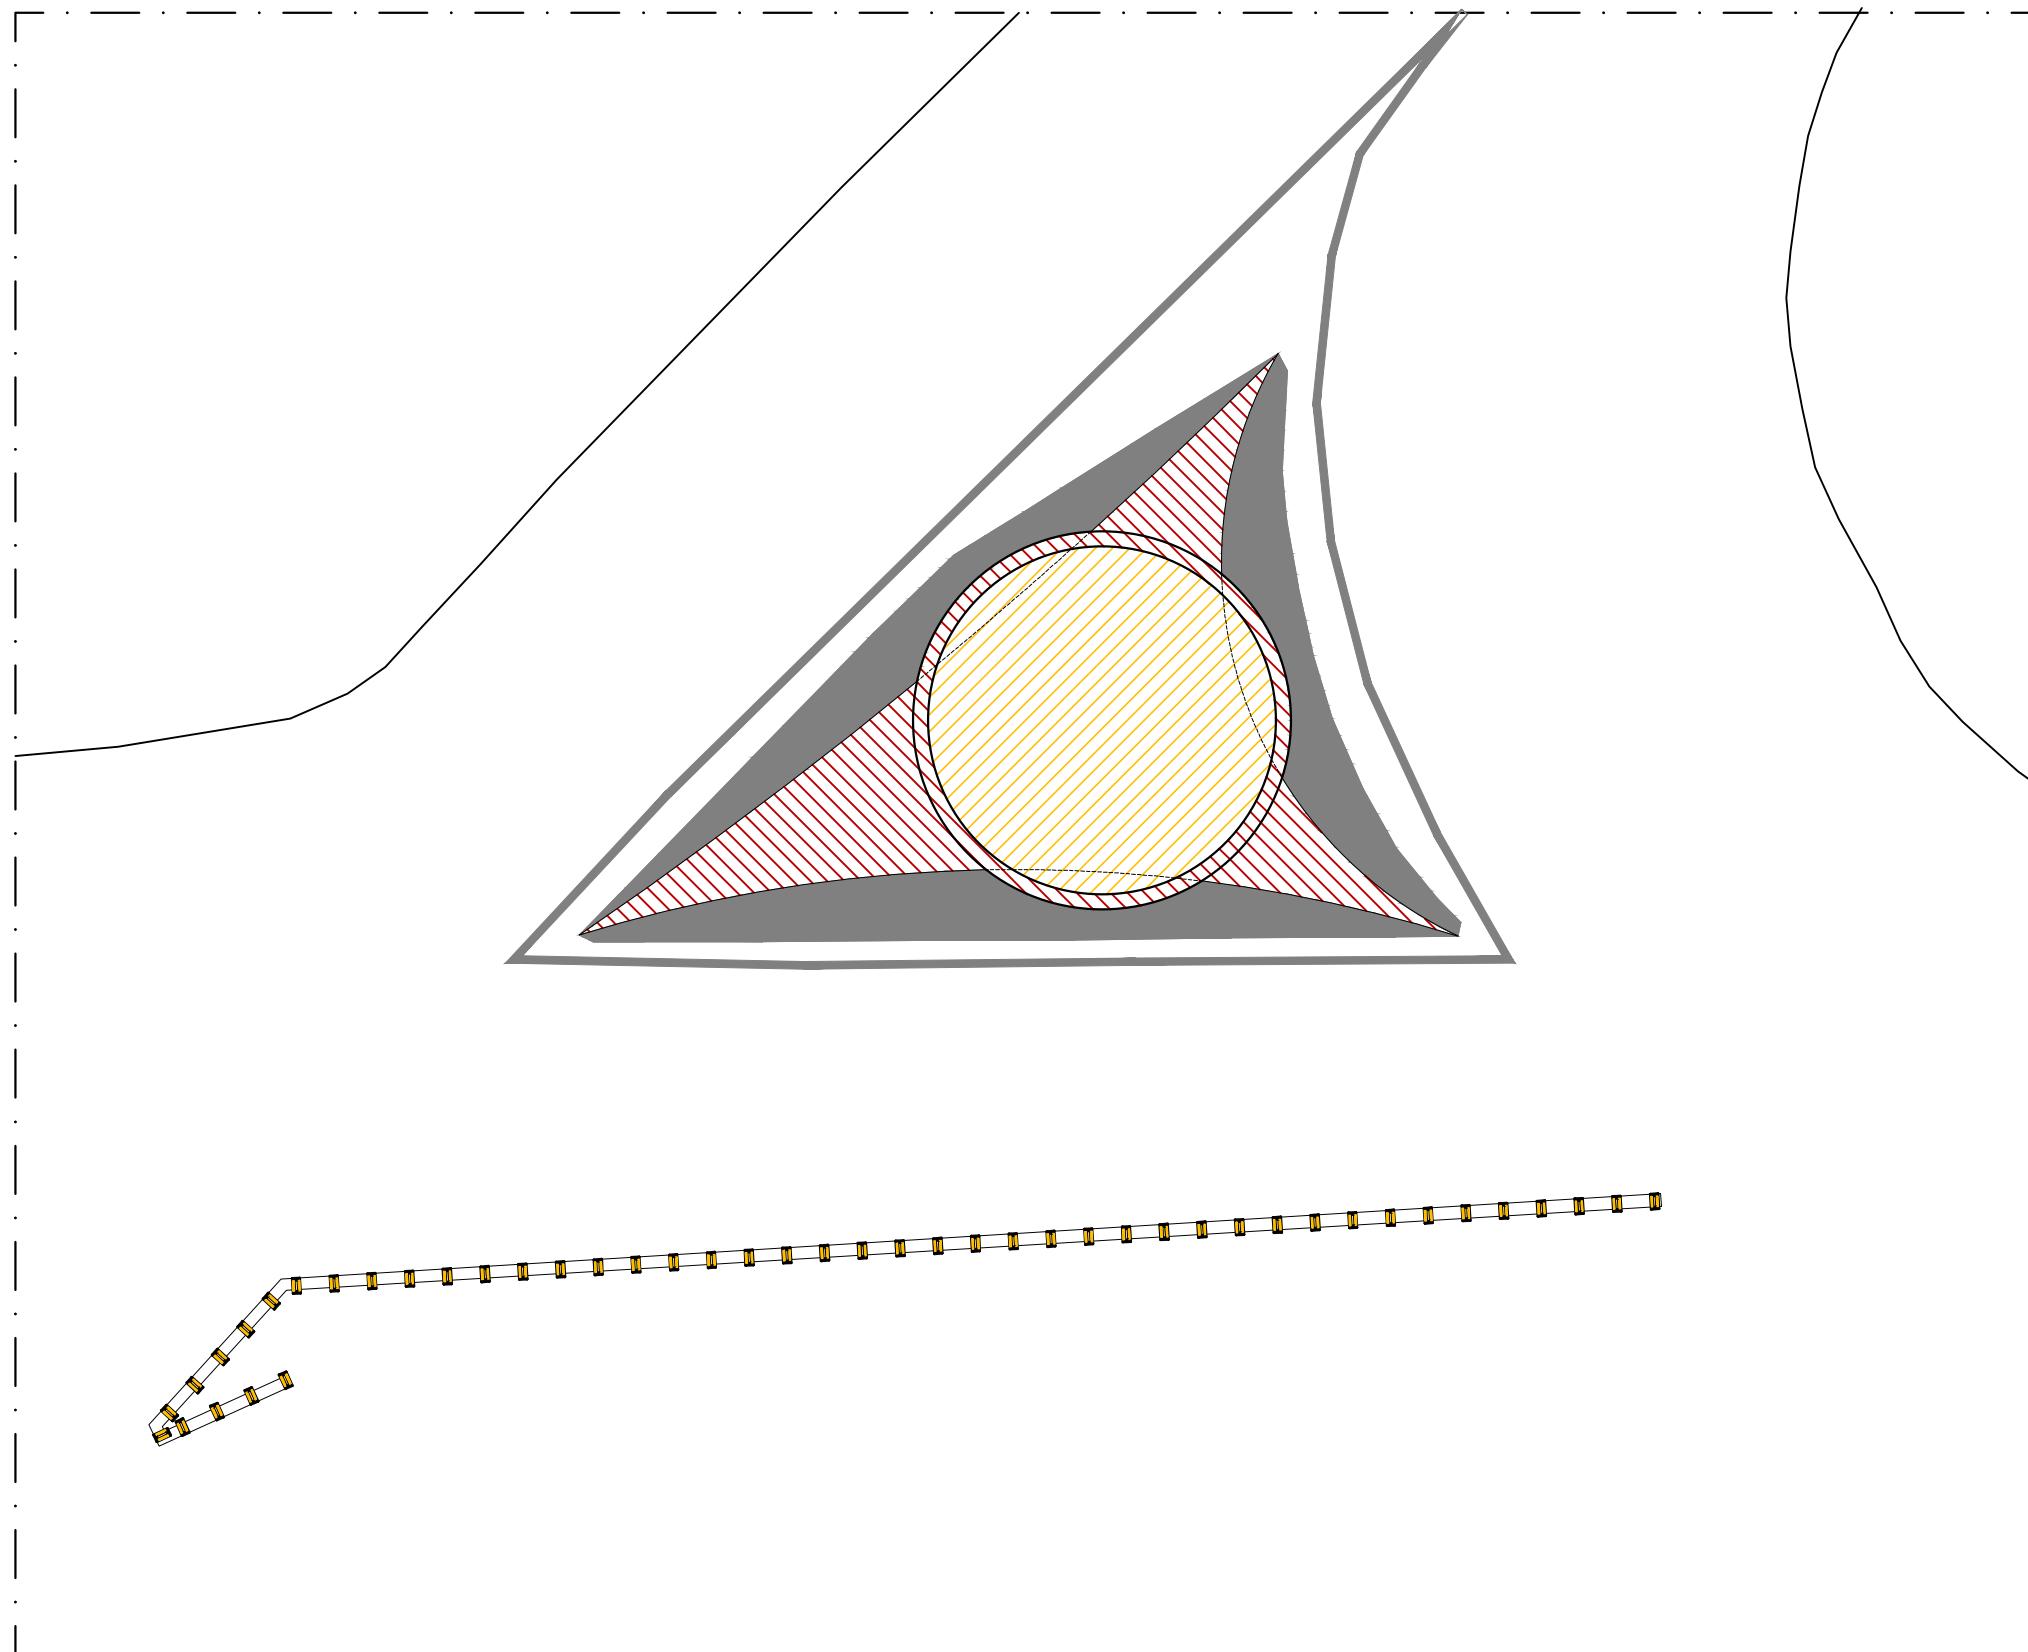


LEGENDA	
	DEMOLIR
	CONSTRUIR
	PERMANECER


01 PLANTA DE DEMOLIR/CONSTRUIR

ESCALA: 1/100

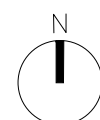

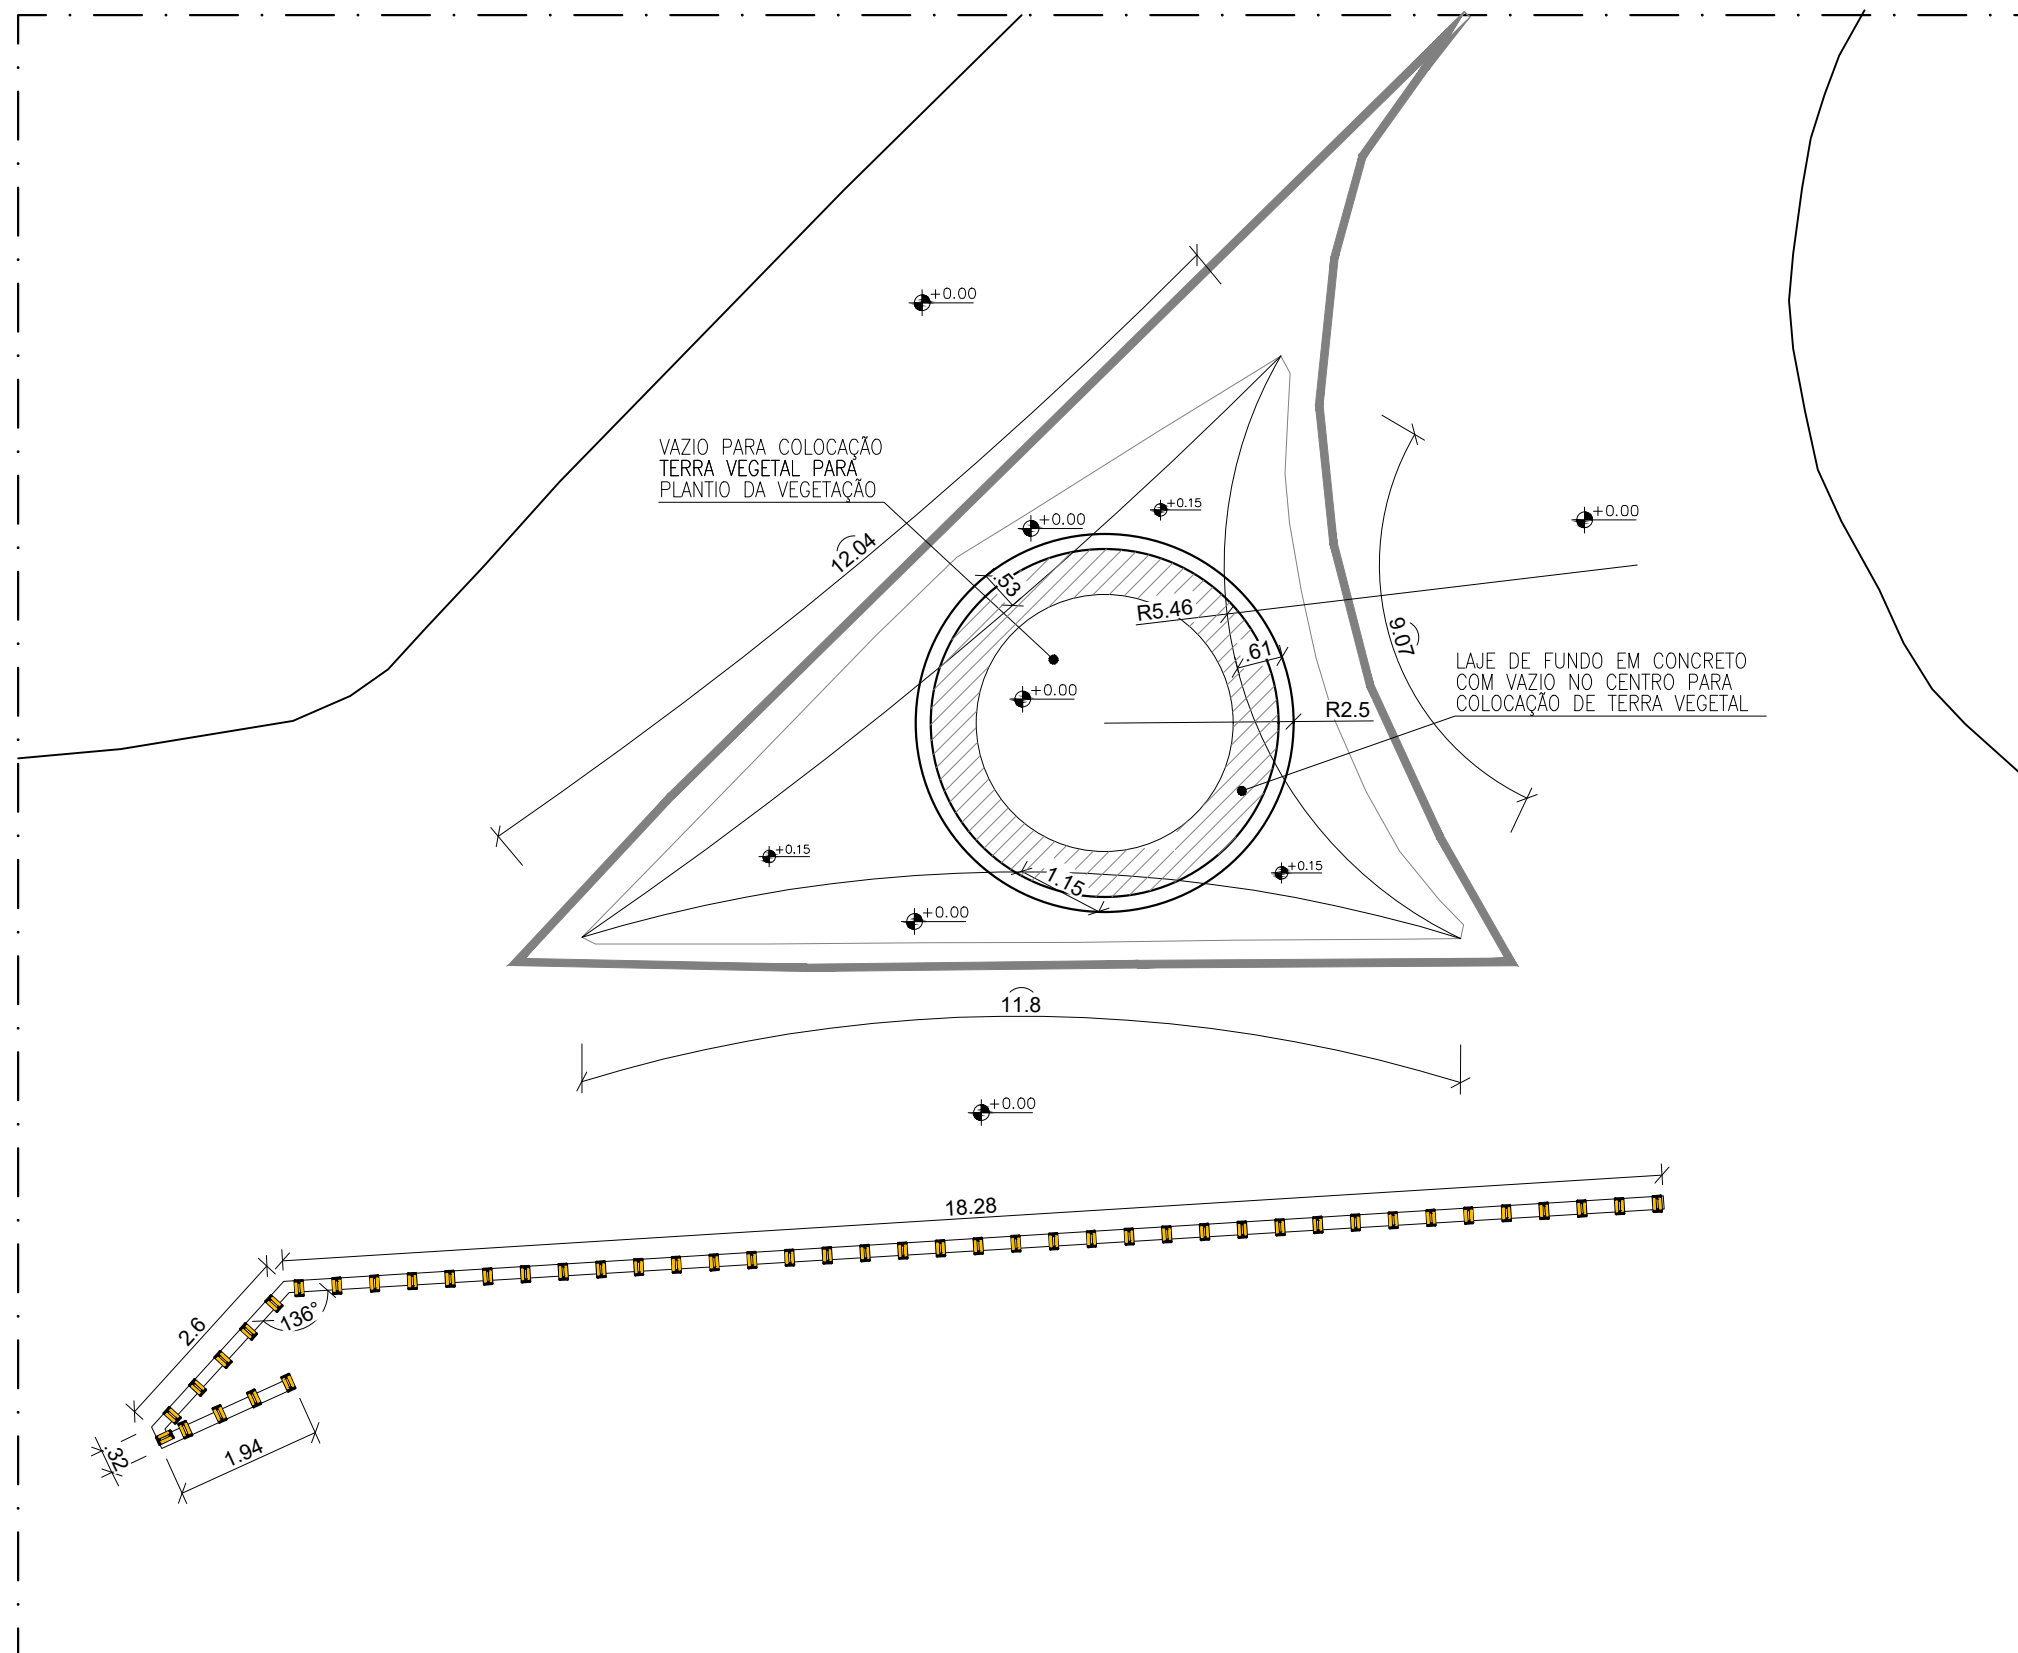

01 PLANTA BAIXA COTADA
ESCALA: 1/100

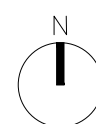


TREVO
(LAMENHA FILHO)

JHC
Prefeito de Maceió
MARCOS ANDRÉ VICTOR CAVALCANTE
Secretário Municipal de Meio Ambiente e Urbanismo
CÍCERO DUARTE DE ARAÚJO
Secretário Adjunto de Planejamento Urbano

Data:
JUNHO/2023
Escala: INDICADA


Prancha:

04/05

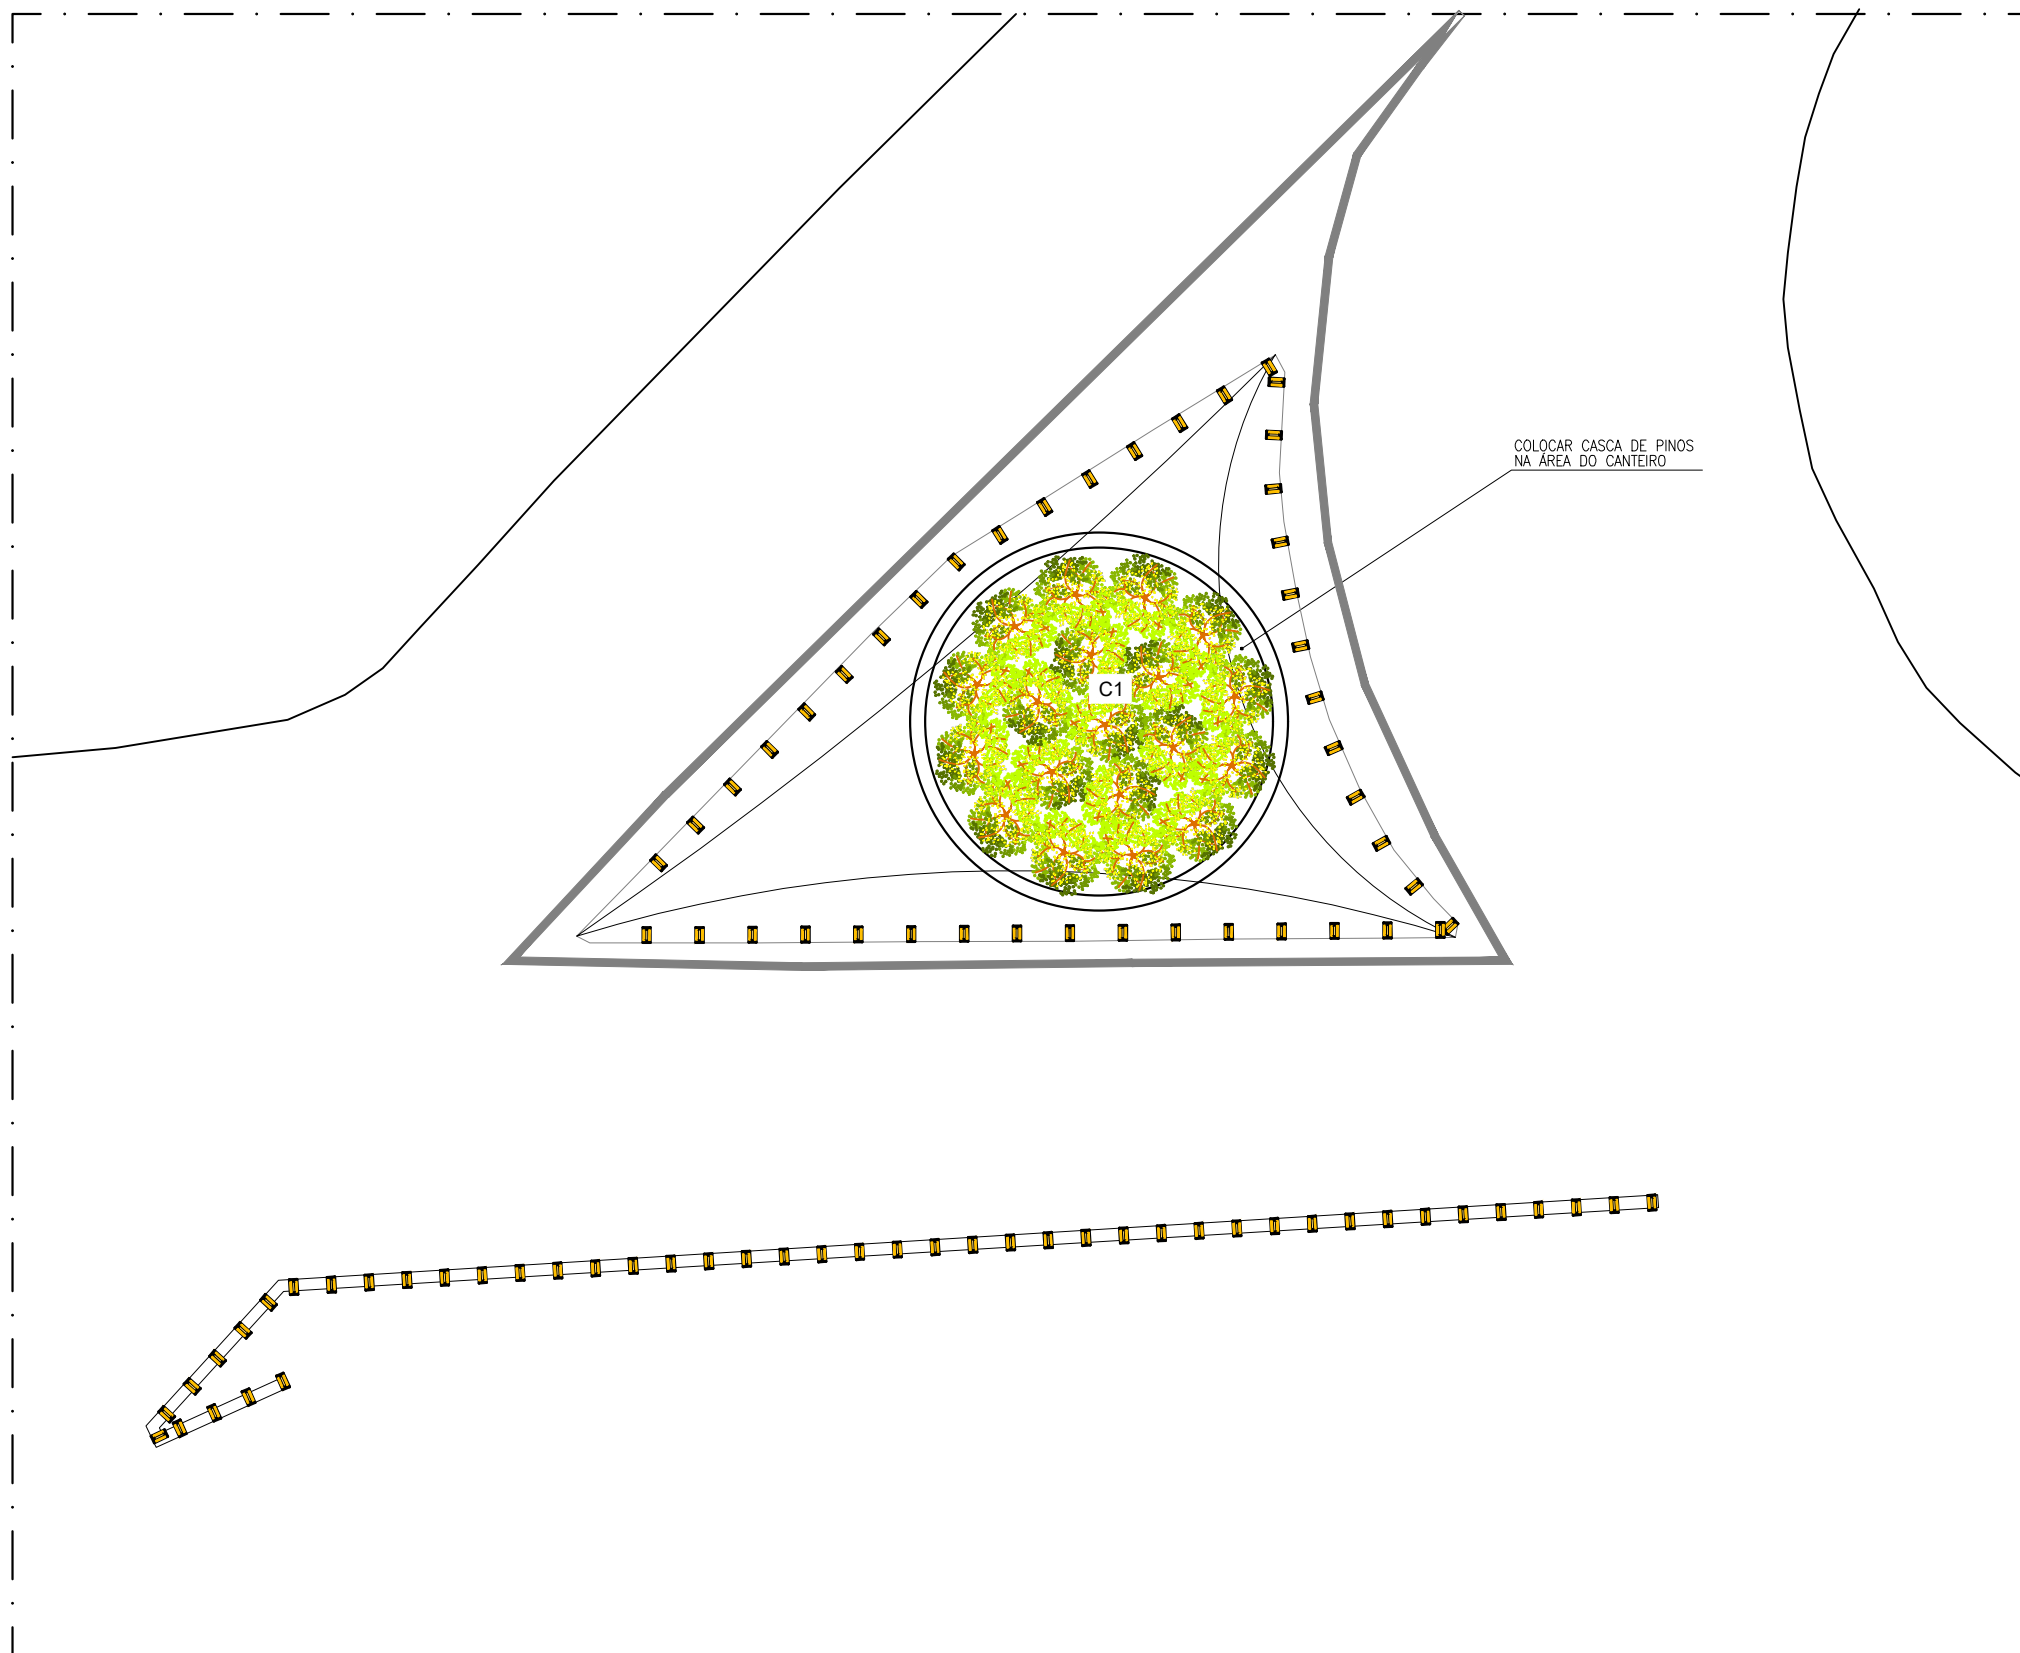

01 PLANTA DE COBERTURA VEGETAL

ESCALA: 1/100

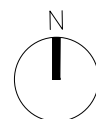

CÓD	SIMB.	NOME POPULAR	NOME CIENTÍFICO	PORTE (altura)	ESPAÇAMENTO	QUANT. (UN)
C1		Alamanda	<i>Allamanda cathartica</i>	20 cm ou superior	(25x25)cm	114