

IMAGEM ATUAL

PLANTA BAIXA - SITUAÇÃO  
ESCALA 1/200

TREVO  
BARRO DURO/SÃO JORGE

JHC  
Prefeito de Maceió  
MARCOS ANDRÉ VITOR CAVALCANTE  
Secretário Municipal de Meio Ambiente e Urbanismo  
CÍCERO DUARTE DE ARAÚJO  
Secretário Adjunto de Planejamento Urbano

Data:  
JUNHO/2023  
Escala: 1/200

Prancha:

01/08

# AVENIDA JUCA SAMPAIO

IMPLANTAÇÃO DE FAIXA DE PEDESTRE ELEVADA

DEMOLIÇÃO DE CALÇADA EXISTENTE PARA SUBSTITUIÇÃO POR SOLO NATURAL PARA VEGETAÇÃO PROPOSTA

02 DEMOLIR/CONSTRUIR  
ESCALA: 1/100

## LEGENDA

	DEMOLIR
	CONSTRUIR
	PERMANECER

PLANTA DEMOLIR/CONTRUIR  
ESCALA 1/100

TREVO  
BARRO DURO/SÃO JORGE


JHC  
Prefeito de Maceió  
MARCOS ANDRÉ VITOR CAVALCANTE  
Secretário Municipal de Meio Ambiente e Urbanismo  
CÍCERO DUARTE DE ARAÚJO  
Secretário Adjunto de Planejamento Urbano

Data:  
JUNHO/2023  
Escala: 1/100


Prancha:

02/08



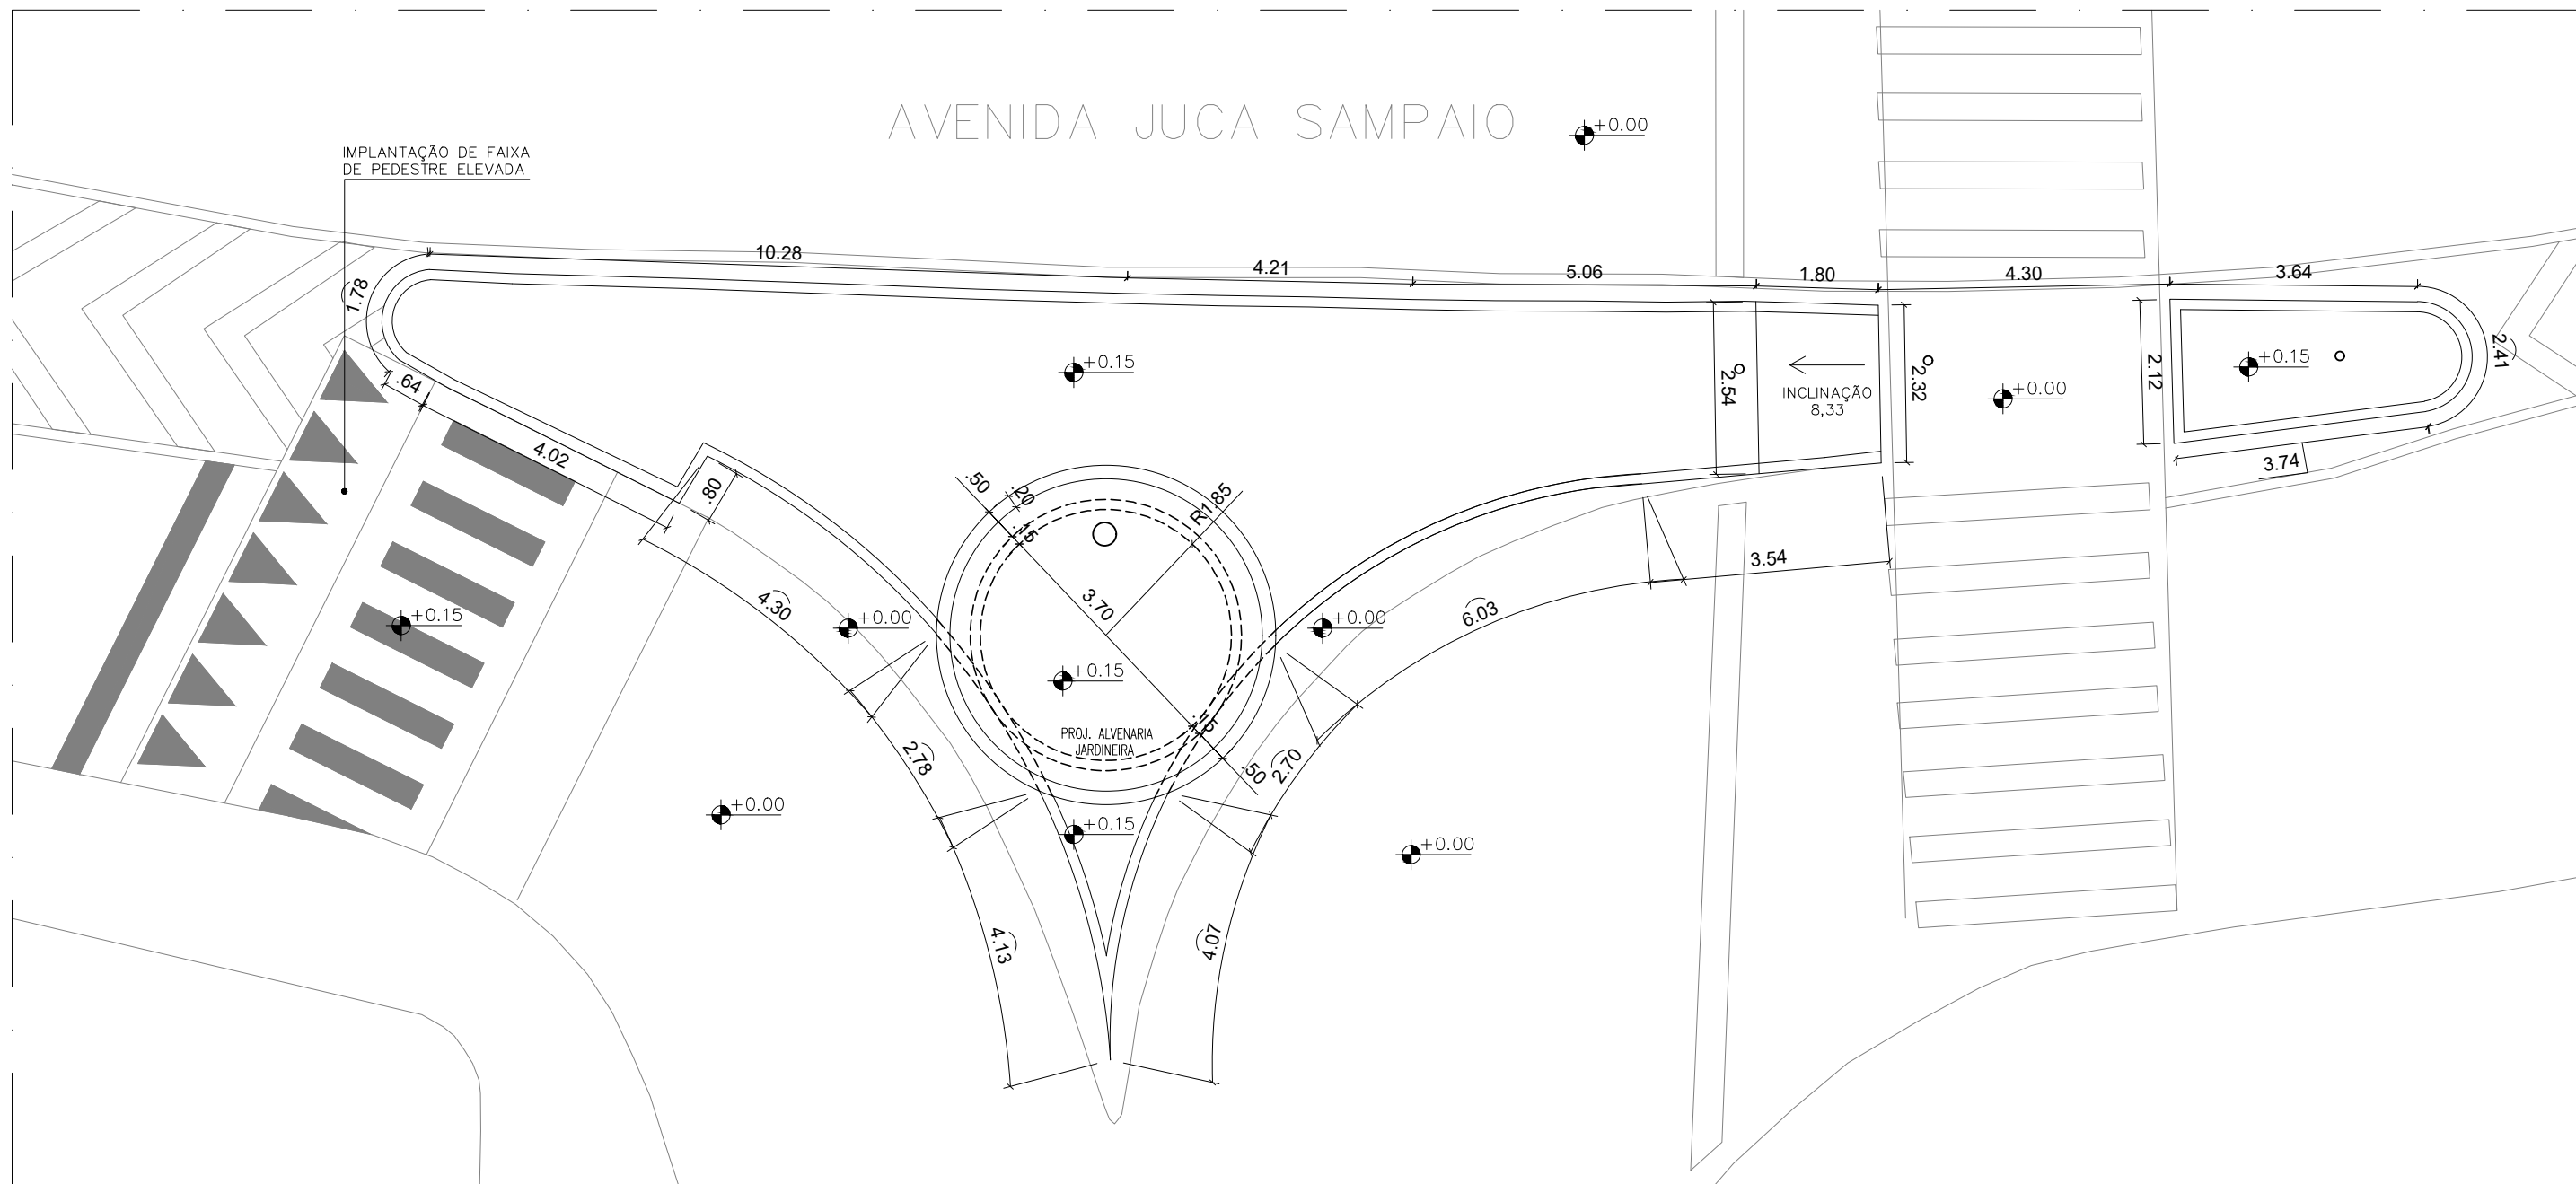


03 PLANTA BAIXA COTADA  
ESCALA: 1/100

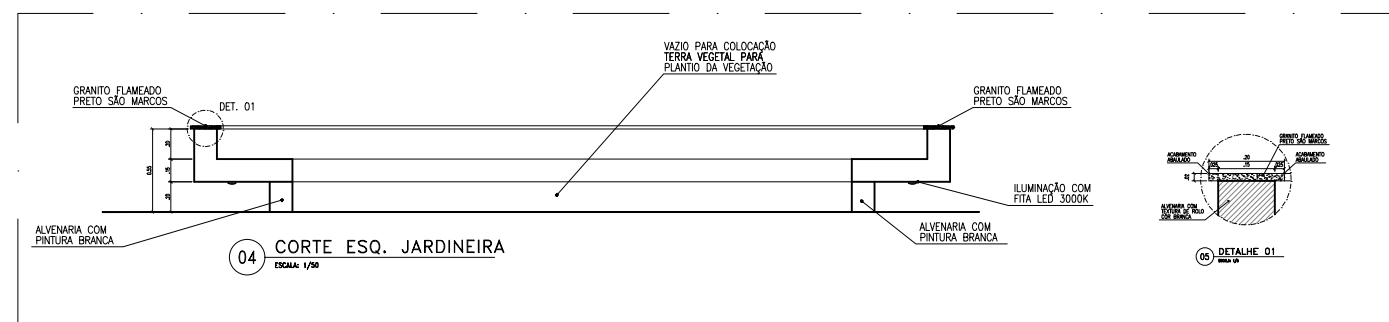

04 CORTE ESQ. JARDINEIRA  
ESCALA: 1/50

05 DETALHE 01  
ESCALA: 1/20

PLANTA BAIXA COTADA  
ESCALA 1/100

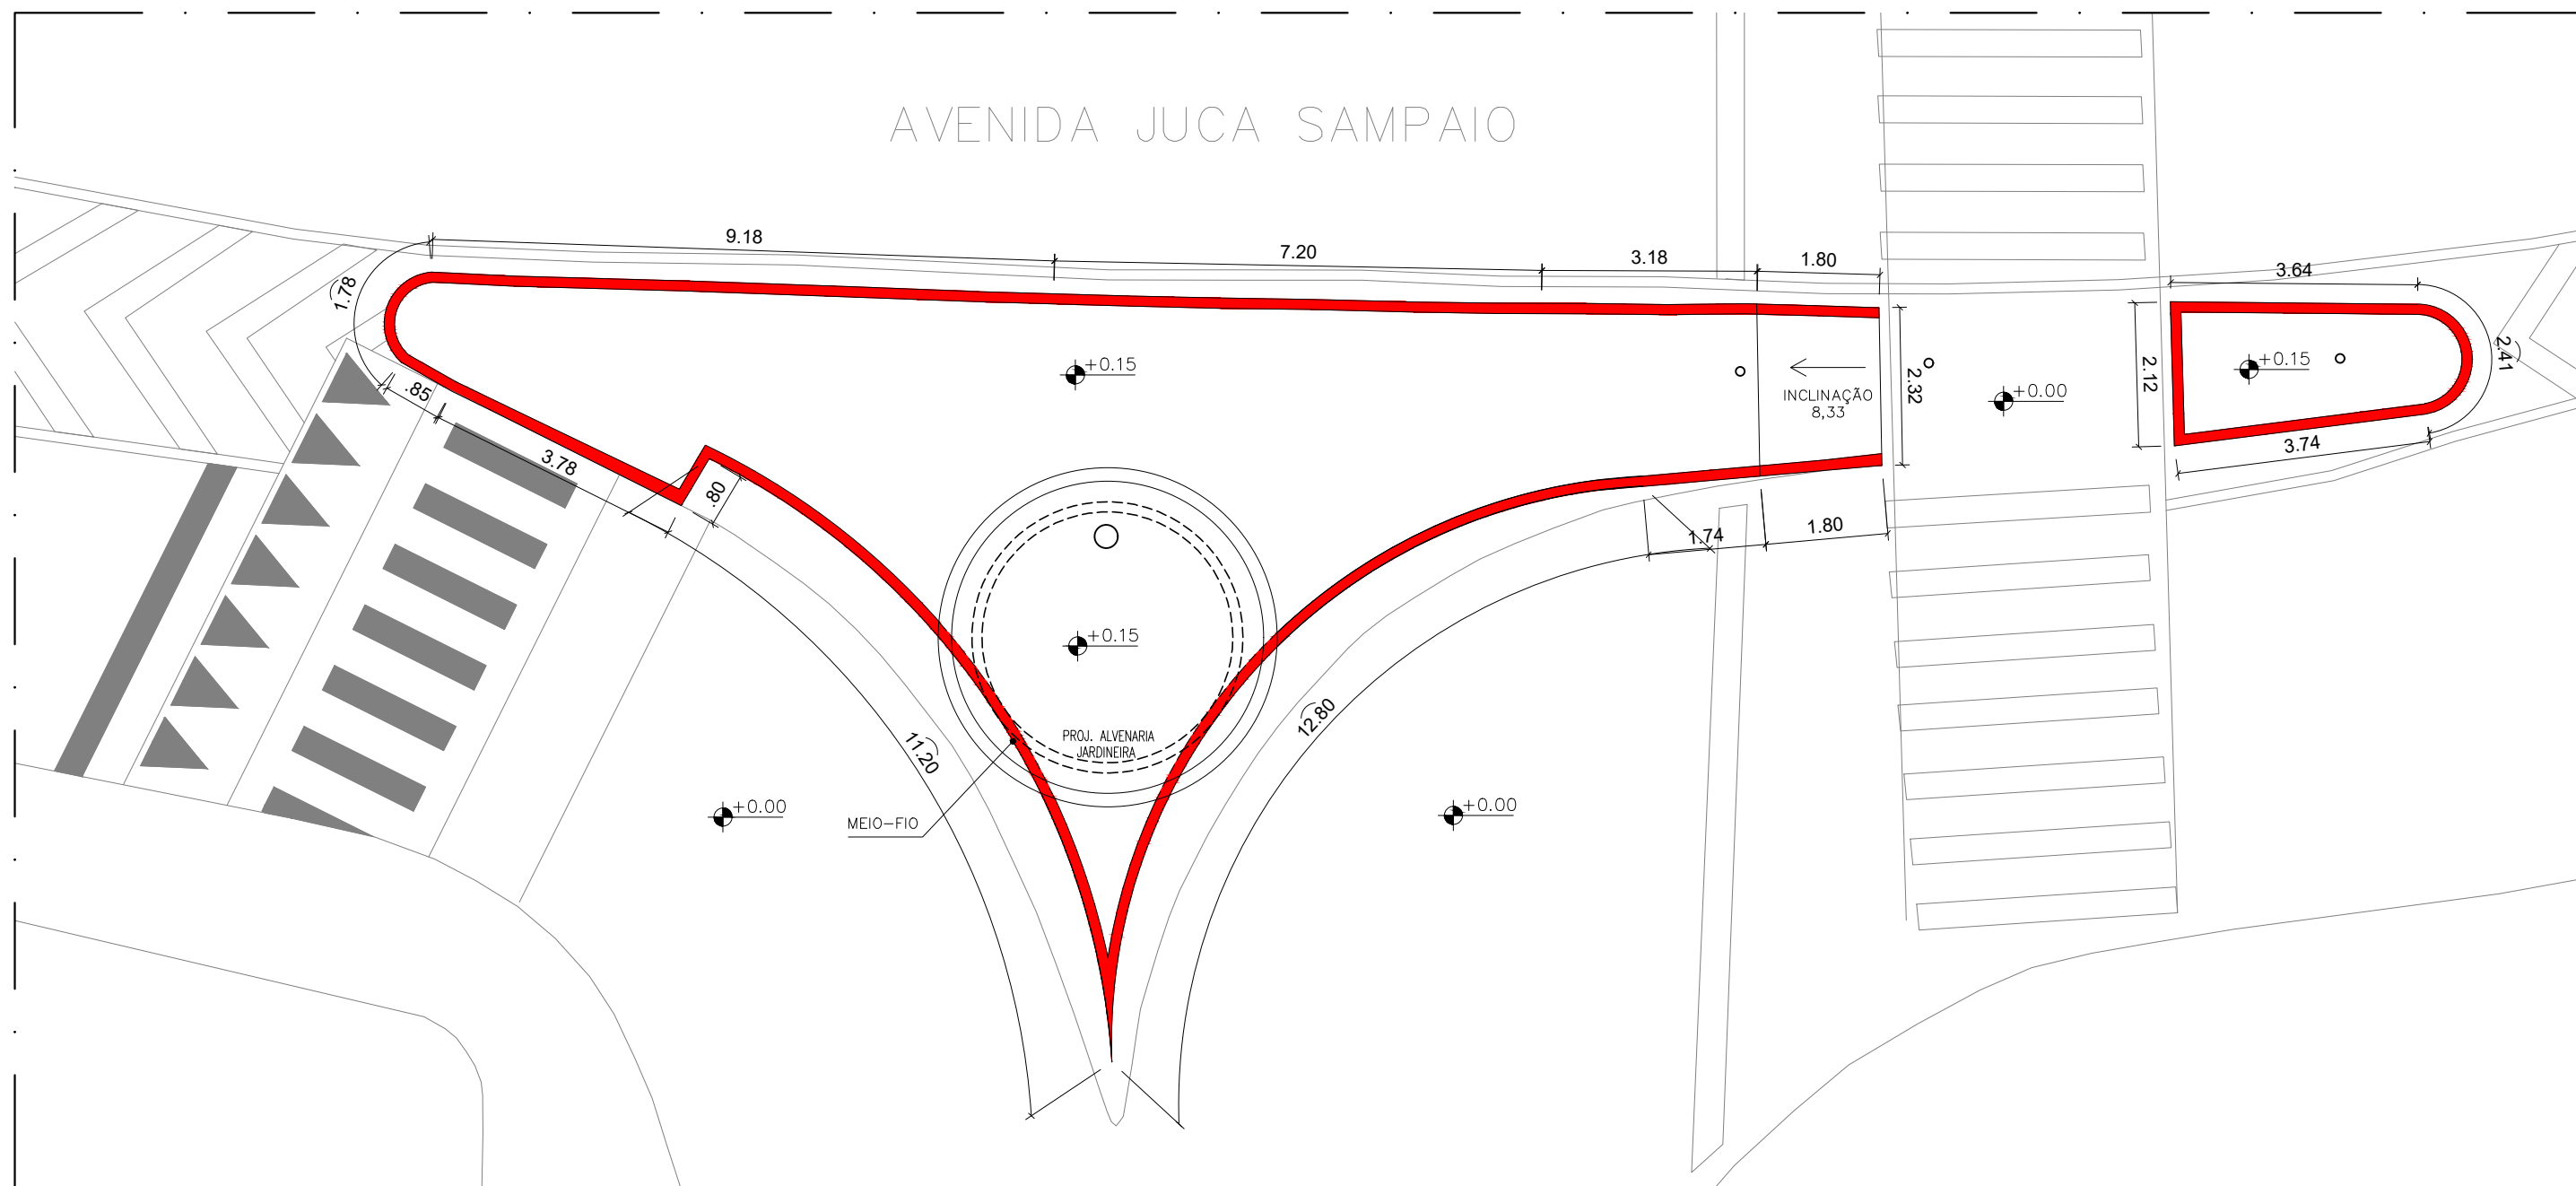

06 PLANTA DE MEIO-FIO  
ESCALA: 1/100

MEIO-FIO  
PERÍMETRO: 68,72m


PLANTA DE MEIO-FIO  
ESCALA 1/100

Data: JUNHO/2023  
Escala: 1/100  
Prancha: 04/08





TREVO  
BARRO DURO/SÃO JORGE

JHC  
Prefeito de Maceió  
MARCOS ANDRÉ VITOR CAVALCANTE  
Secretário Municipal de Meio Ambiente e Urbanismo  
CÍCERO DUARTE DE ARAÚJO  
Secretário Adjunto de Planejamento Urbano

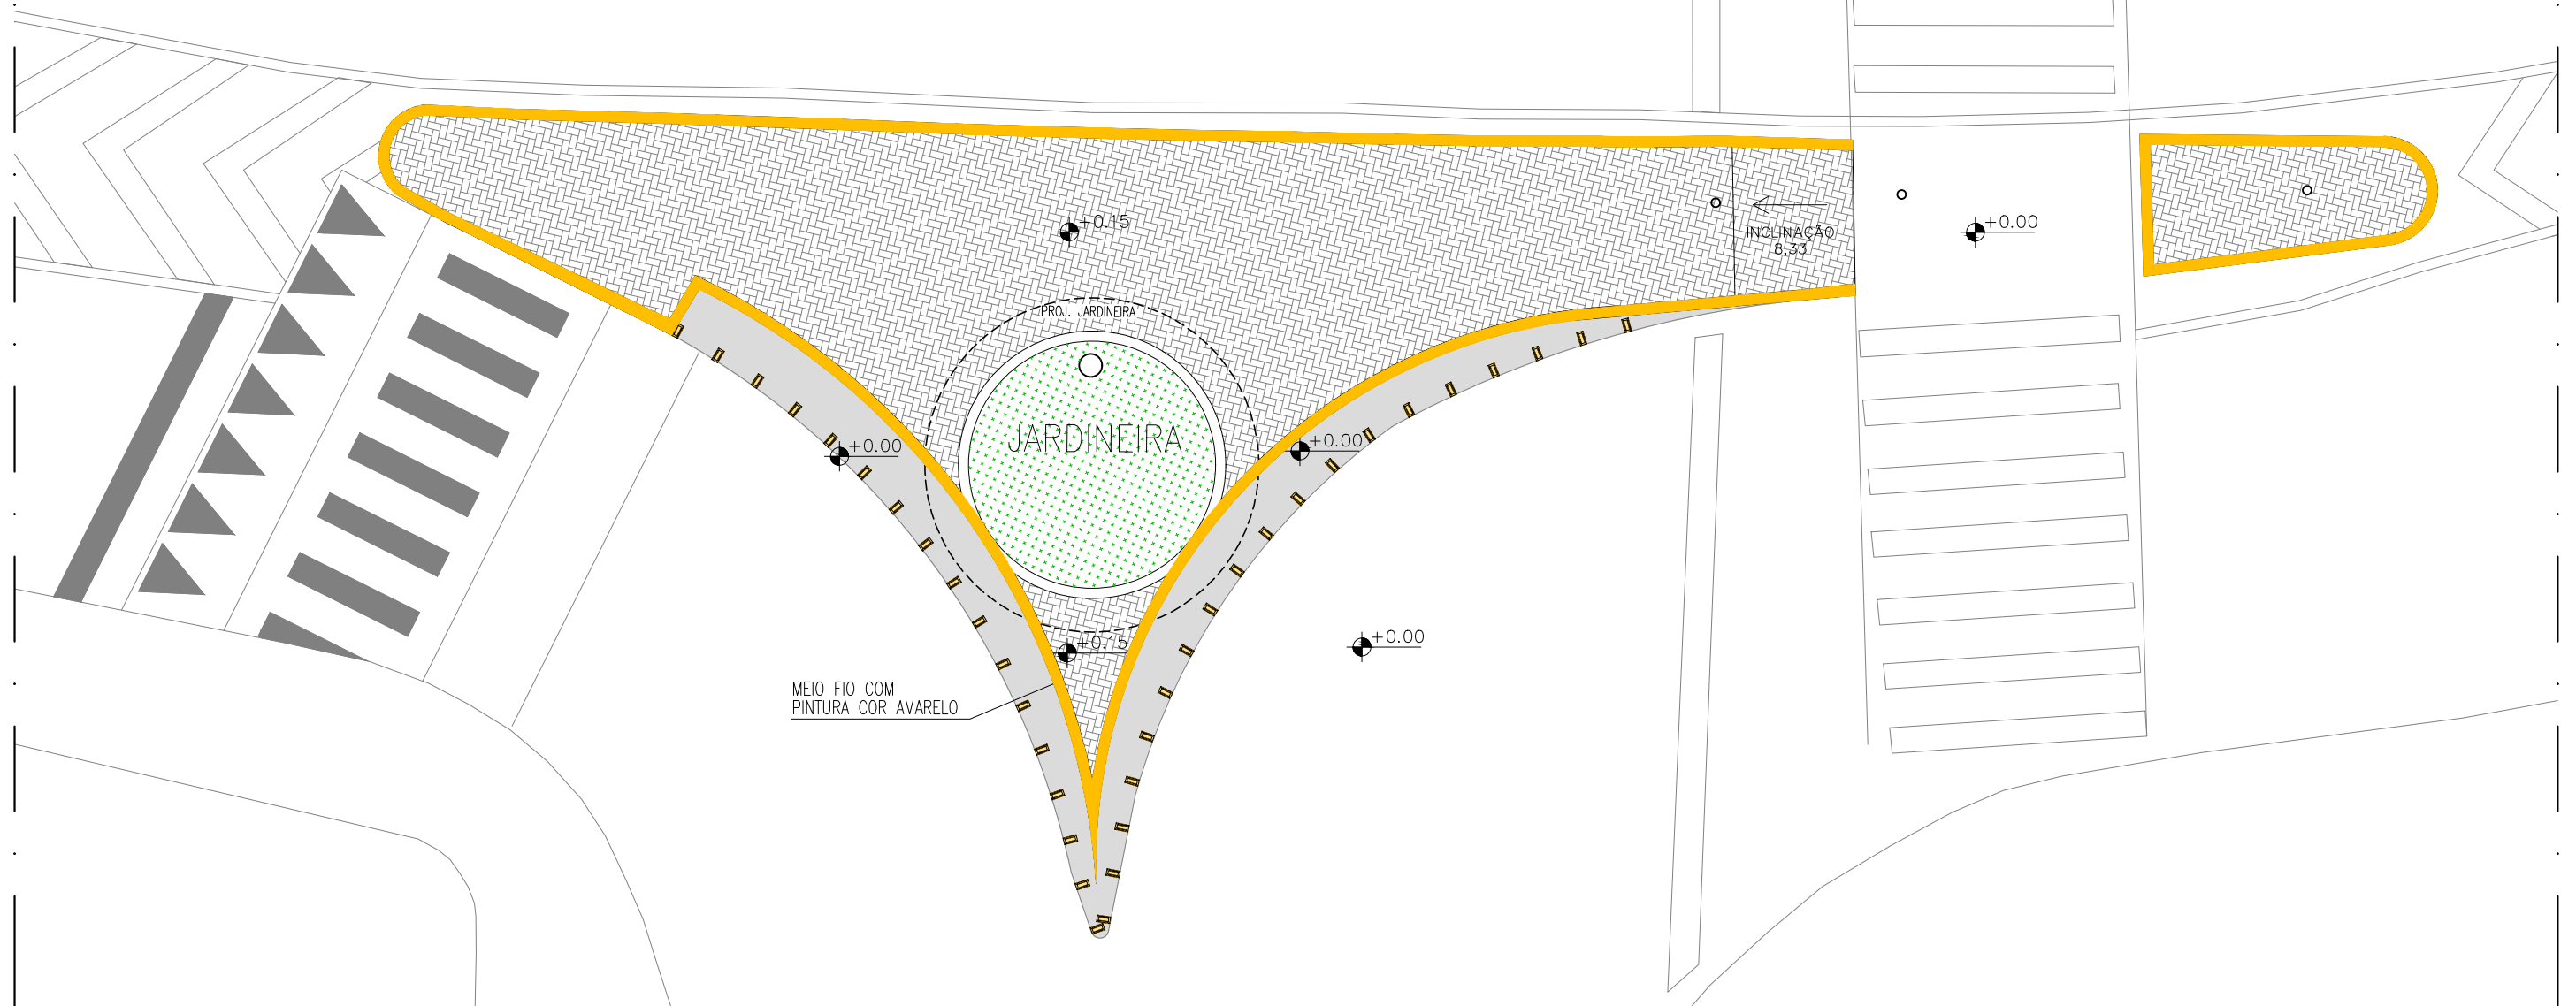
AVENIDA JUCA SAMPAIO



07 PLANTA DE PAGINAÇÃO DE PISO  
ESCALA: 1/100

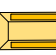LEGENDA		
SÍMBOLO	MATERIAL	QTD.
	CONCRETO DESEMPOLADO COM PINTURA TINTA TERMOPLÁSTICA EXTRUDADA - COR BRANCA	14,34m²
	PISO INTERTRAVADO NA COR VERMELHO	67,67m²
	MINI-TACHÃO REFLETIVO "OLHO DE GATO"	36 UND.
	MEIO-FIO COM PINTURA AMARELA xxcm x15cm	68,72 m

PLANTA DE PAGINAÇÃO DE PISO  
ESCALA 1/100

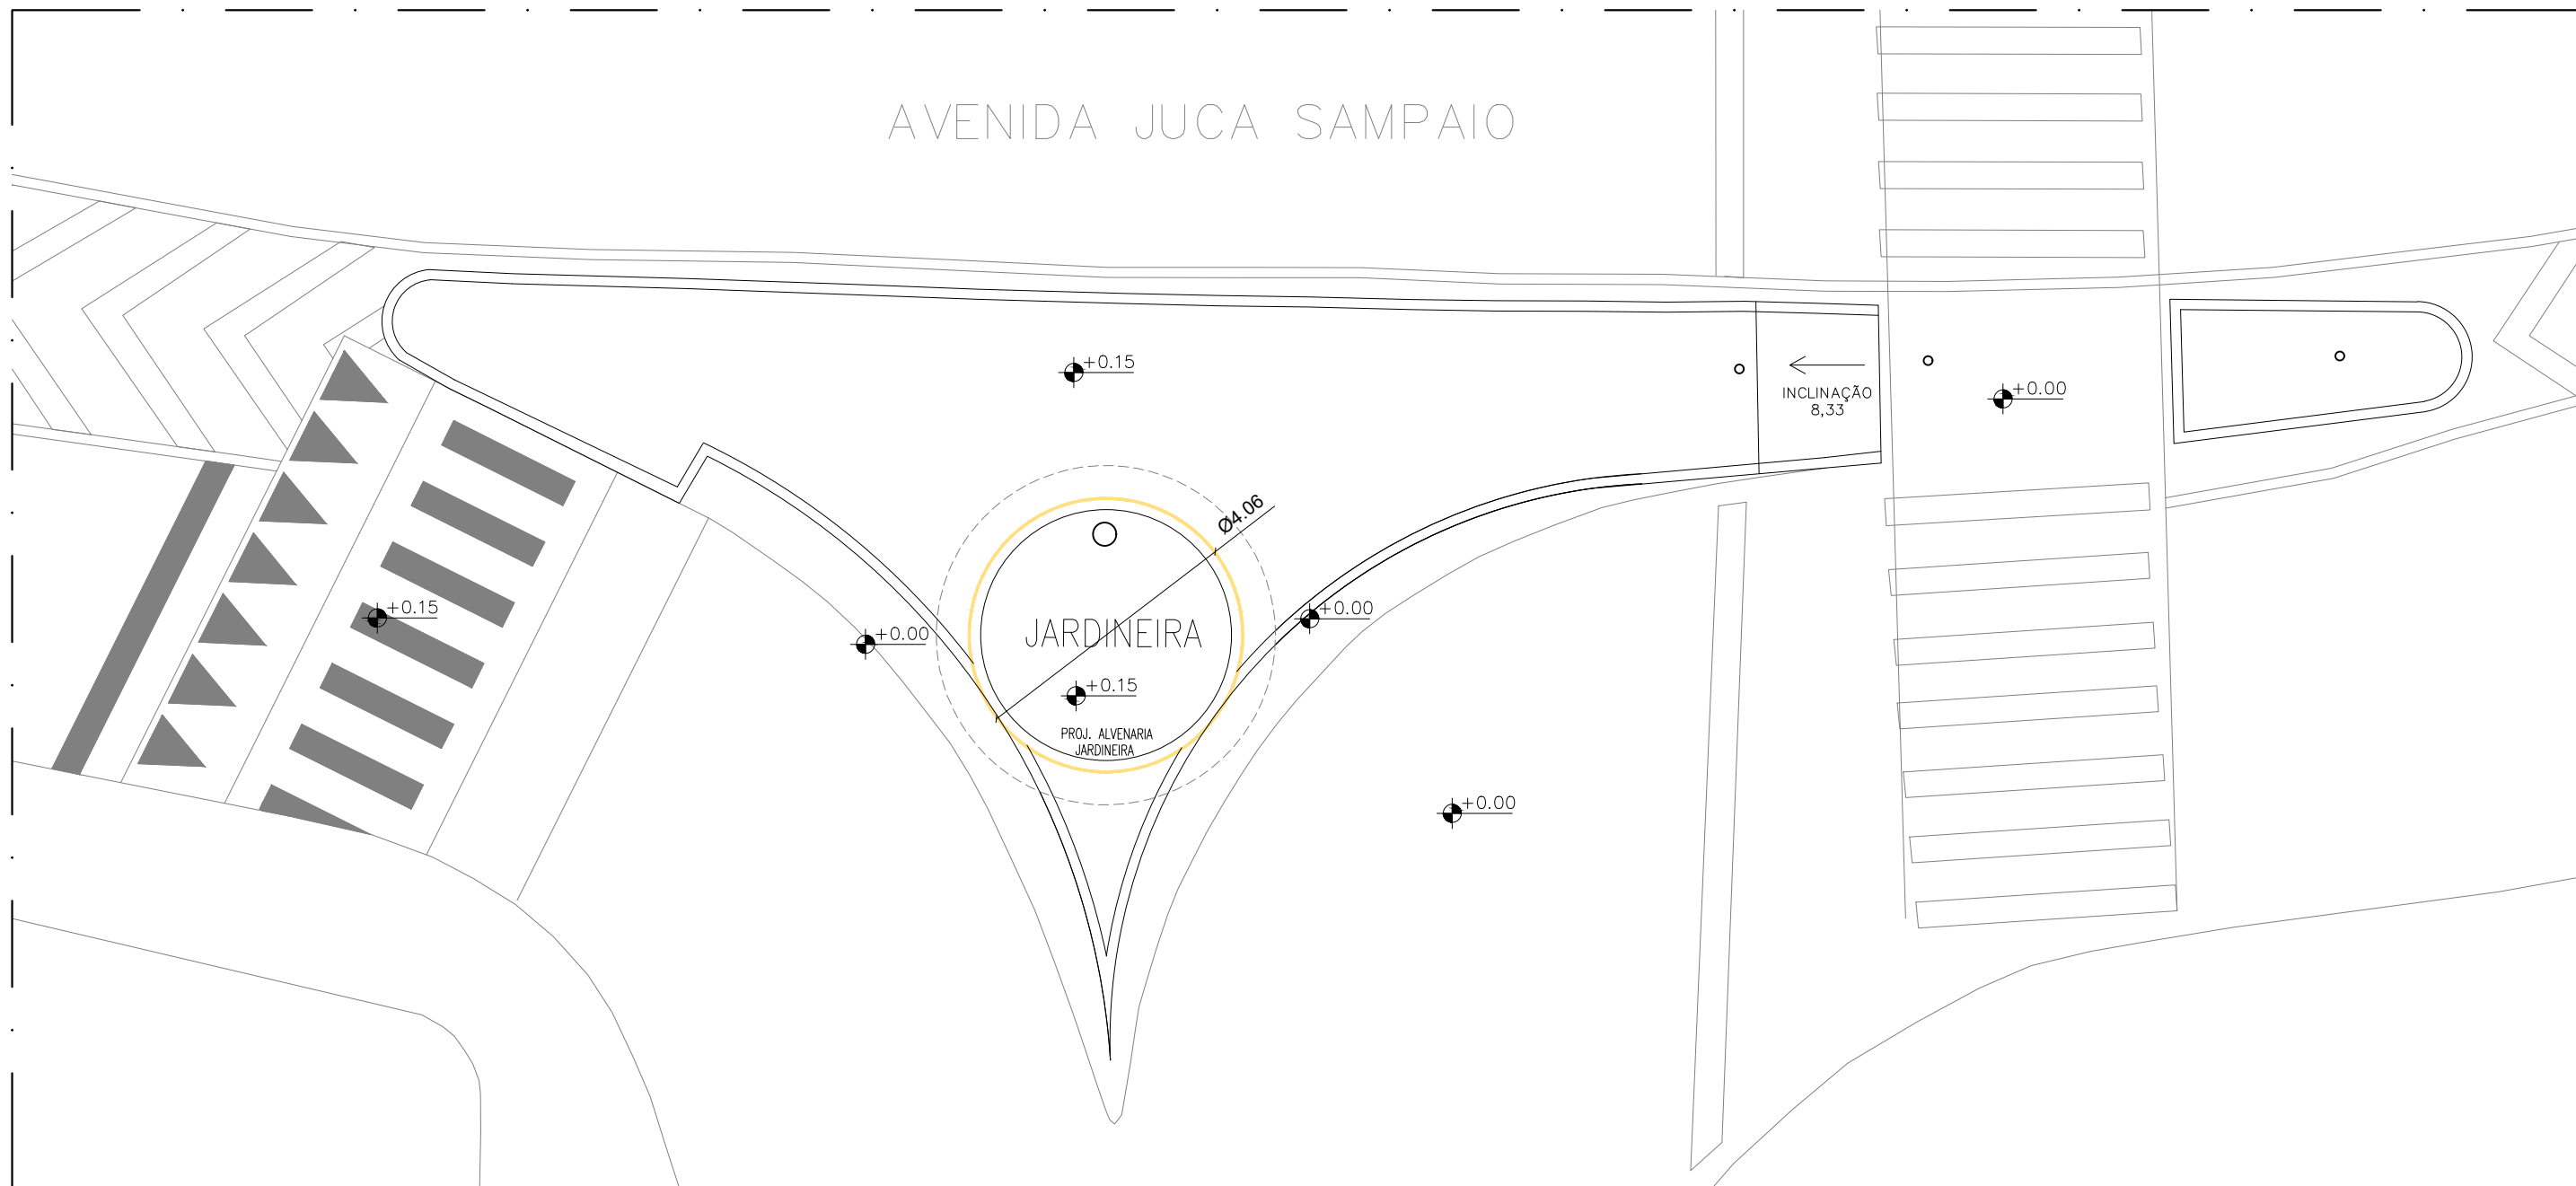

08 PLANTA LUMINOTÉCNICA  
ESCALA: 1/100

LEGENDA	
	FITA LED 10W 3000K

PLANTA LUMINOTÉCNICA  
ESCALA 1/100

TREVO  
BARRO DURO/SÃO JORGE


JHC  
Prefeito de Maceió  
MARCOS ANDRÉ VITOR CAVALCANTE  
Secretário Municipal de Meio Ambiente e Urbanismo  
CÍCERO DUARTE DE ARAÚJO  
Secretário Adjunto de Planejamento Urbano

Data:  
JUNHO/2023  
Escala: 1/100

Prancha:

06/08



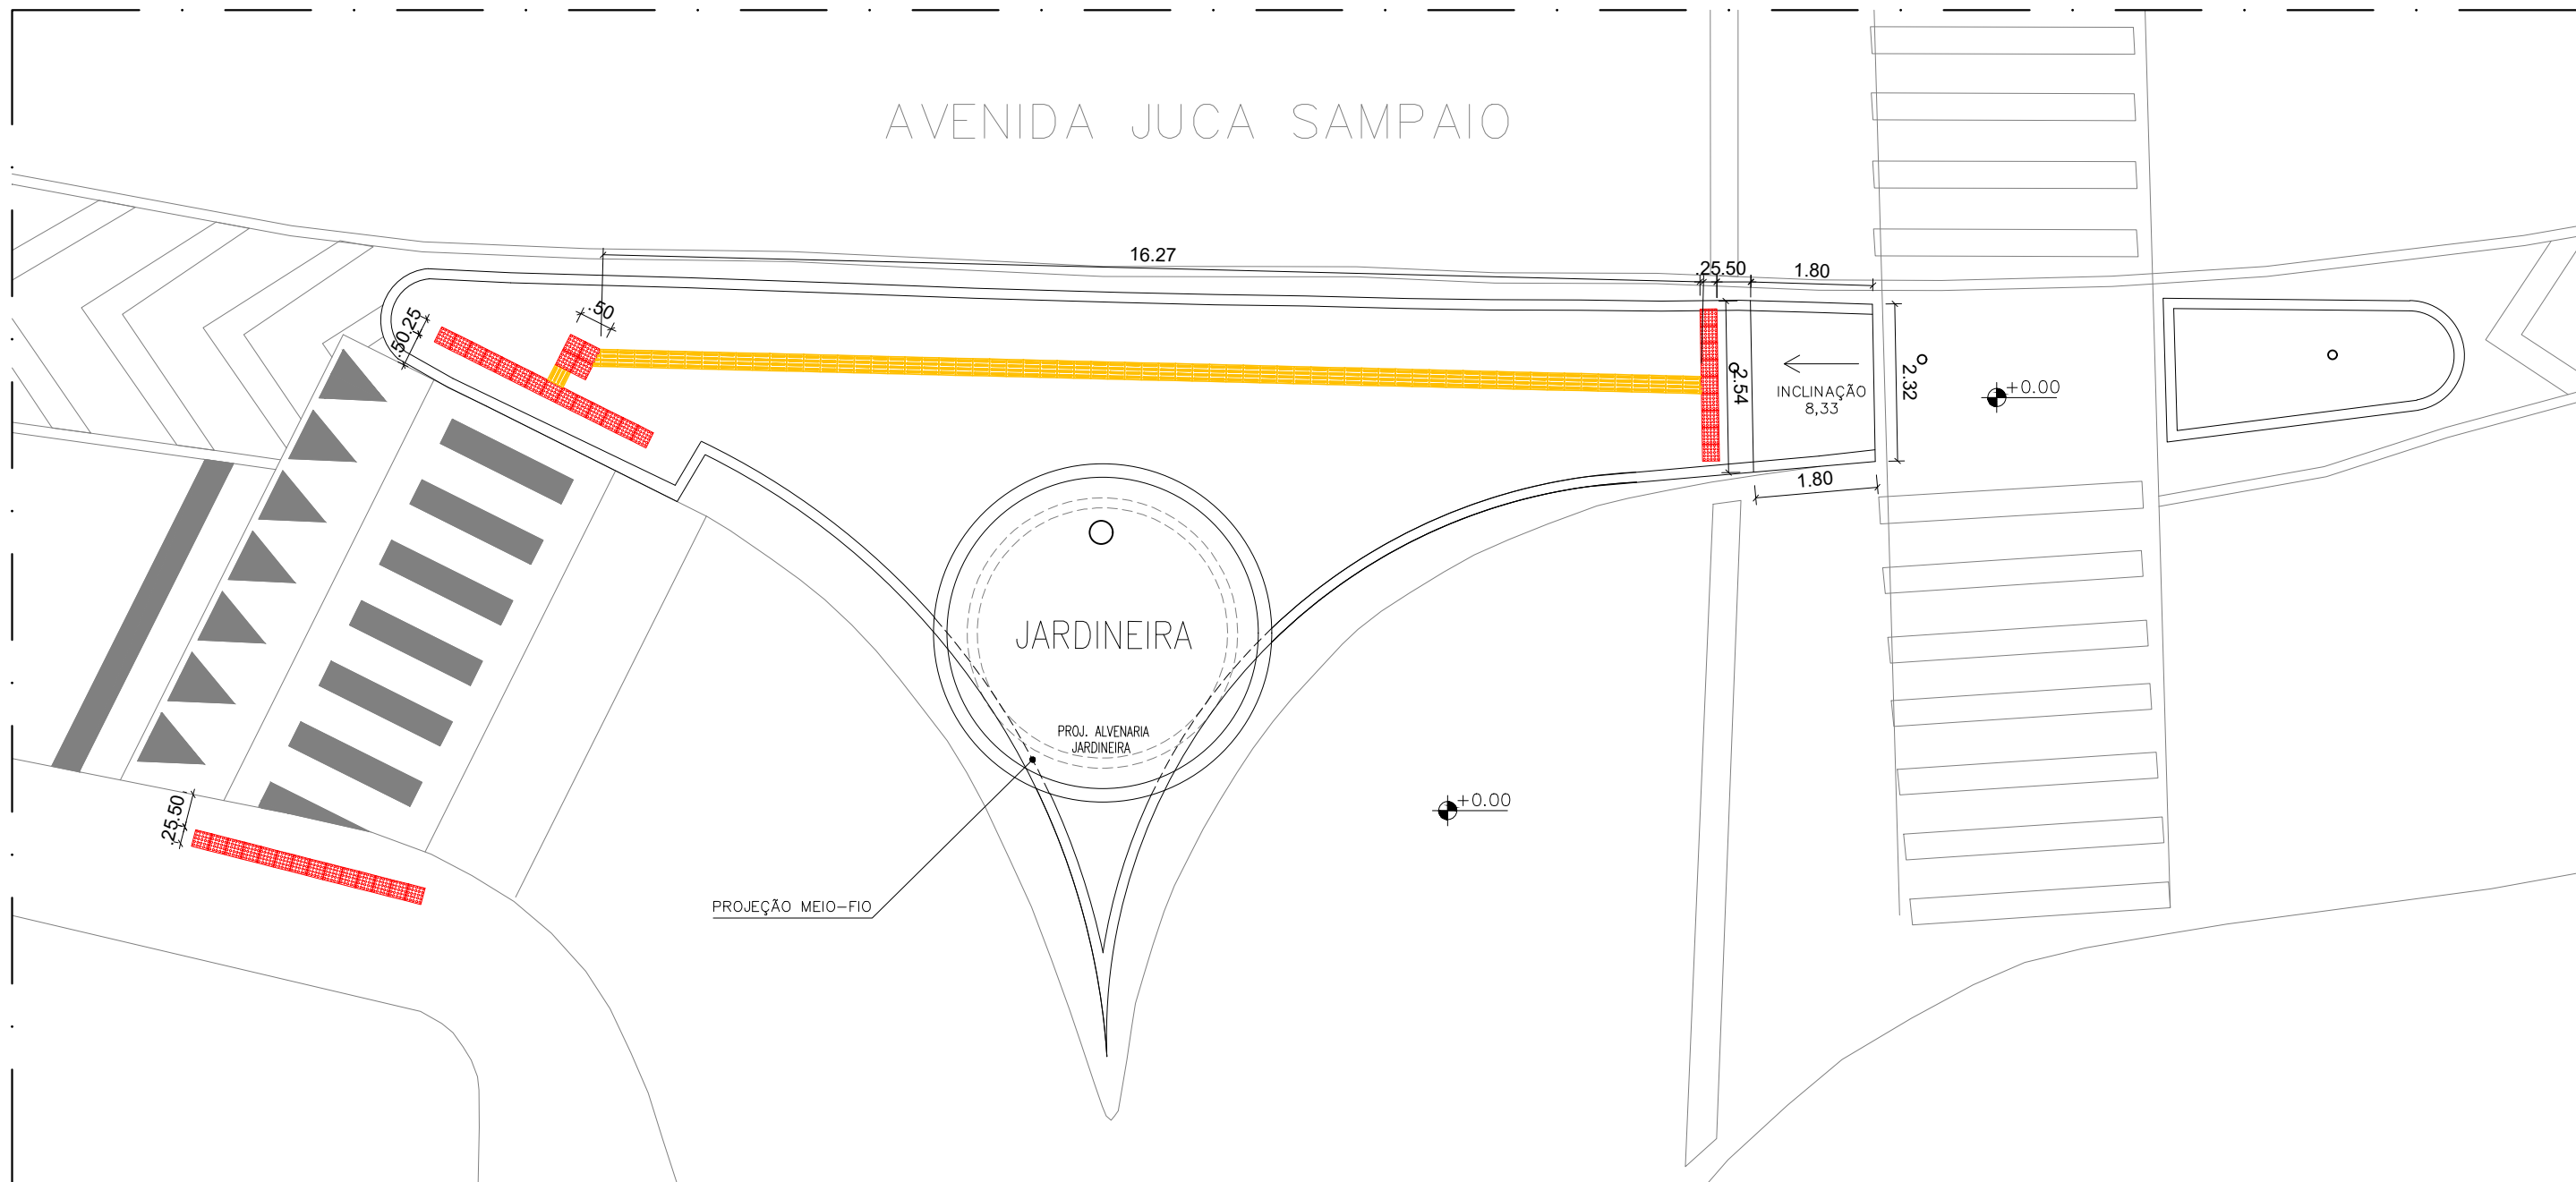

09 PLANTA DE ACESSIBILIDADE  
ESCALA: 1/100

LEGENDA	
	PISO ALERTA
	PISO DIRECIONAL

PLANTA DE ACESSIBILIDADE  
ESCALA 1/100



TREVO  
BARRO DURO/SÃO JORGE

JHC  
Prefeito de Maceió  
MARCOS ANDRÉ VITOR CAVALCANTE  
Secretário Municipal de Meio Ambiente e Urbanismo  
CÍCERO DUARTE DE ARAÚJO  
Secretário Adjunto de Planejamento Urbano

Data:  
JUNHO/2023  
Escala: 1/100

Prancha:

07/08



10 PLANTA DE COBERTURA VEGETAL  
ESCALA: 1/100

CÓD	SIMB.	NOME POPULAR	NOME CIENTÍFICO	PORTE (altura)	ESPAÇAMENTO	QUANT. (unid)
C1		Alamanda	Allamanda cathartica	20 cm ou superior	(25x25)cm	252

PLANTA DE COBERTURA VEGETAL  
ESCALA 1/100