
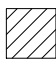


LEGENDA	
	ÁREA DE INTERVENÇÃO - 27,83 m²

01 PLANTA DE SITUAÇÃO

ESCALA: 1/200

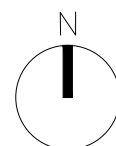


TREVO
(R. EPAMINONDAS GRACINDO)

JHC
Prefeito de Maceió
MARCOS ANDRÉ VICTOR CAVALCANTE
Secretário Municipal de Meio Ambiente e Urbanismo
CÍCERO DUARTE DE ARAÚJO
Secretário Adjunto de Planejamento Urbano

Data:
JUNHO/2023
Escala: INDICADA

Prancha:

01/05

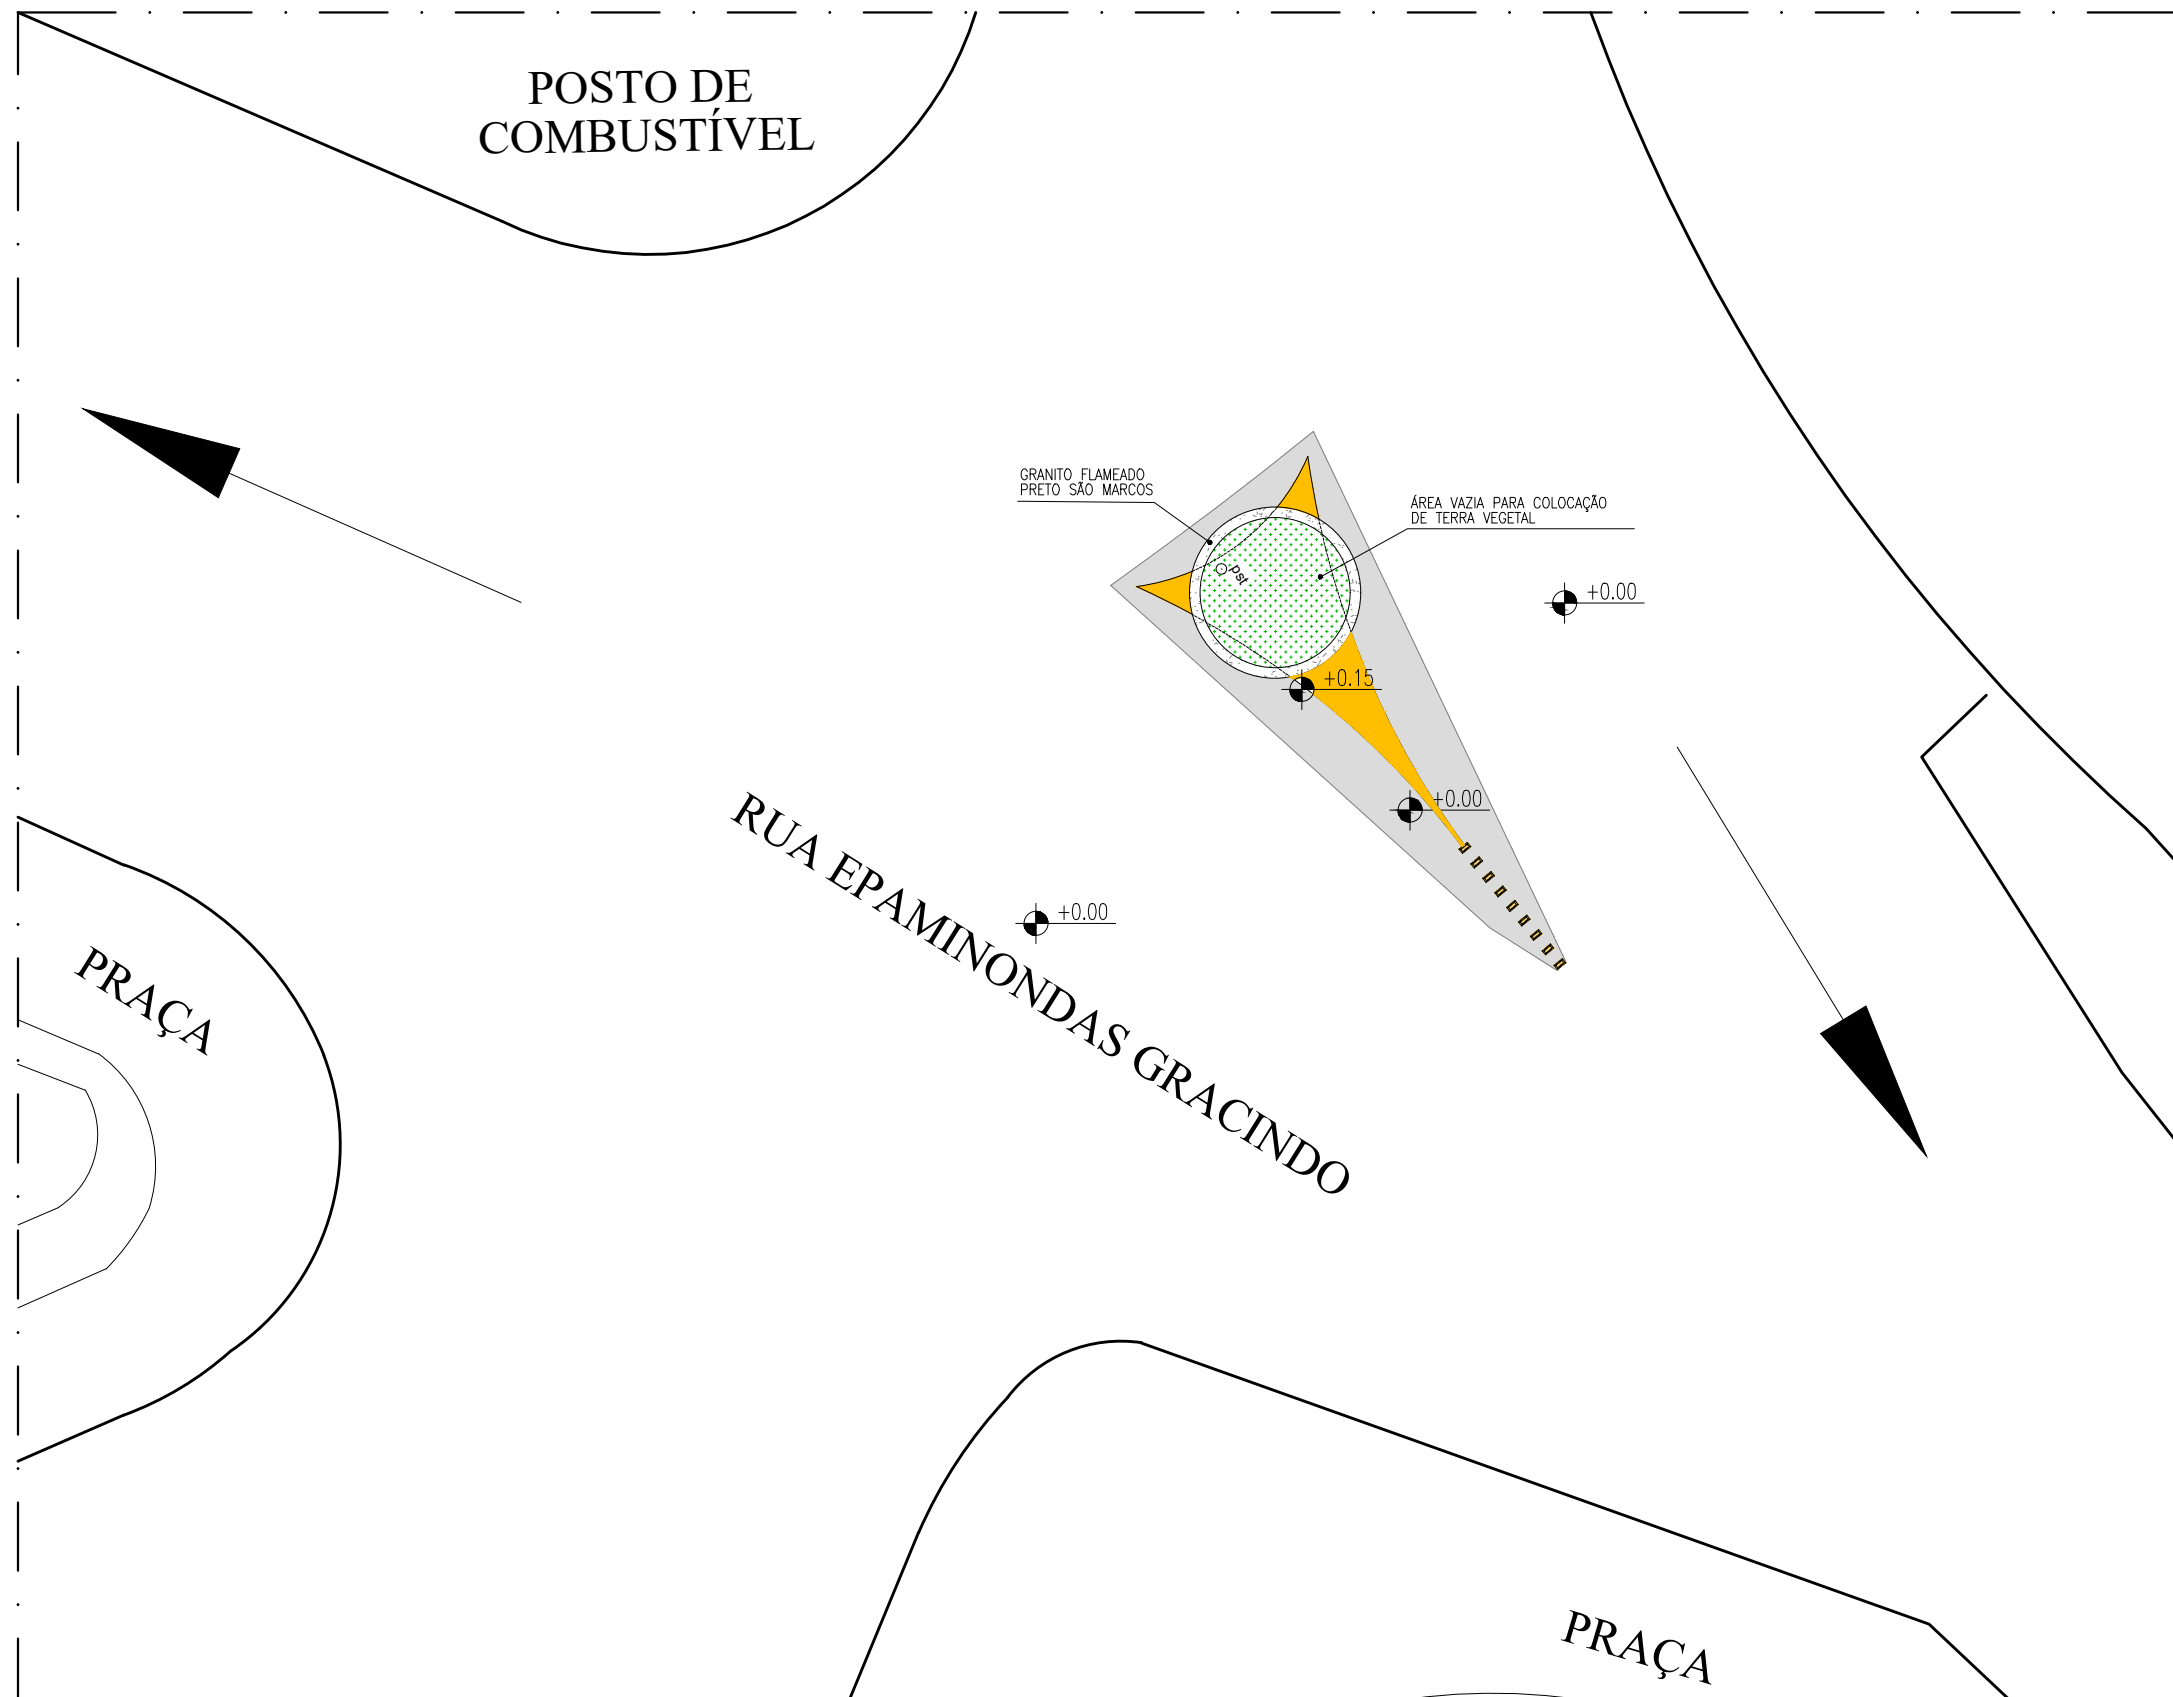


LEGENDA		
SÍMBOLO	MATERIAL	QTD.
	PINTURA TINTA TERMOPLÁSTICA EXTRUDADA - COR BRANCA	17,10 m²
	CONCRETO DESEMPOLADO COM PINTURA TERMOPLÁSTICA EXTRUDADA - COR AMARELA. ESTRUTURA COM 20CM DE ALTURA	2,75 m²
	COBERTURA VEGETAL	6,13 m²
	MINI-TACHÃO REFLETIVO "OLHO DE GATO"	9 UND.

02

PLANTA BAIXA GERAL

ESCALA: 1/200

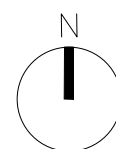


TREVO (R. EPAMINONDAS GRACINDO)

JHC
Prefeito de Maceió
MARCOS ANDRÉ VICTOR CAVALCANTE
Secretário Municipal de Meio Ambiente e Urbanismo
CÍCERO DUARTE DE ARAÚJO
Secretário Adjunto de Planejamento Urbano

Data:
JUNHO/2023
Escala: INDICADA

Prancha:



02/05

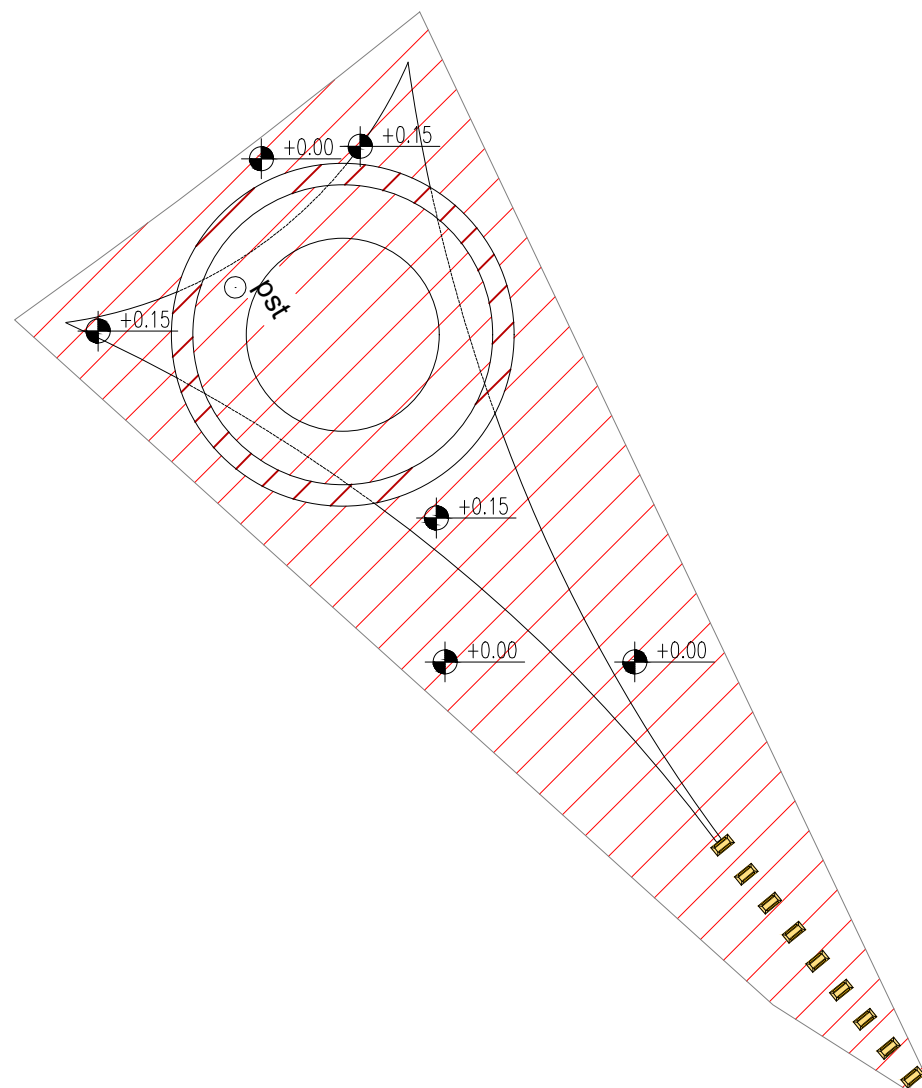

LEGENDA	
	DEMOLIR
	CONSTRUIR
	PERMANECER

03 PLANTA DE DEMOLIR/CONSTRUIR

ESCALA: 1/100

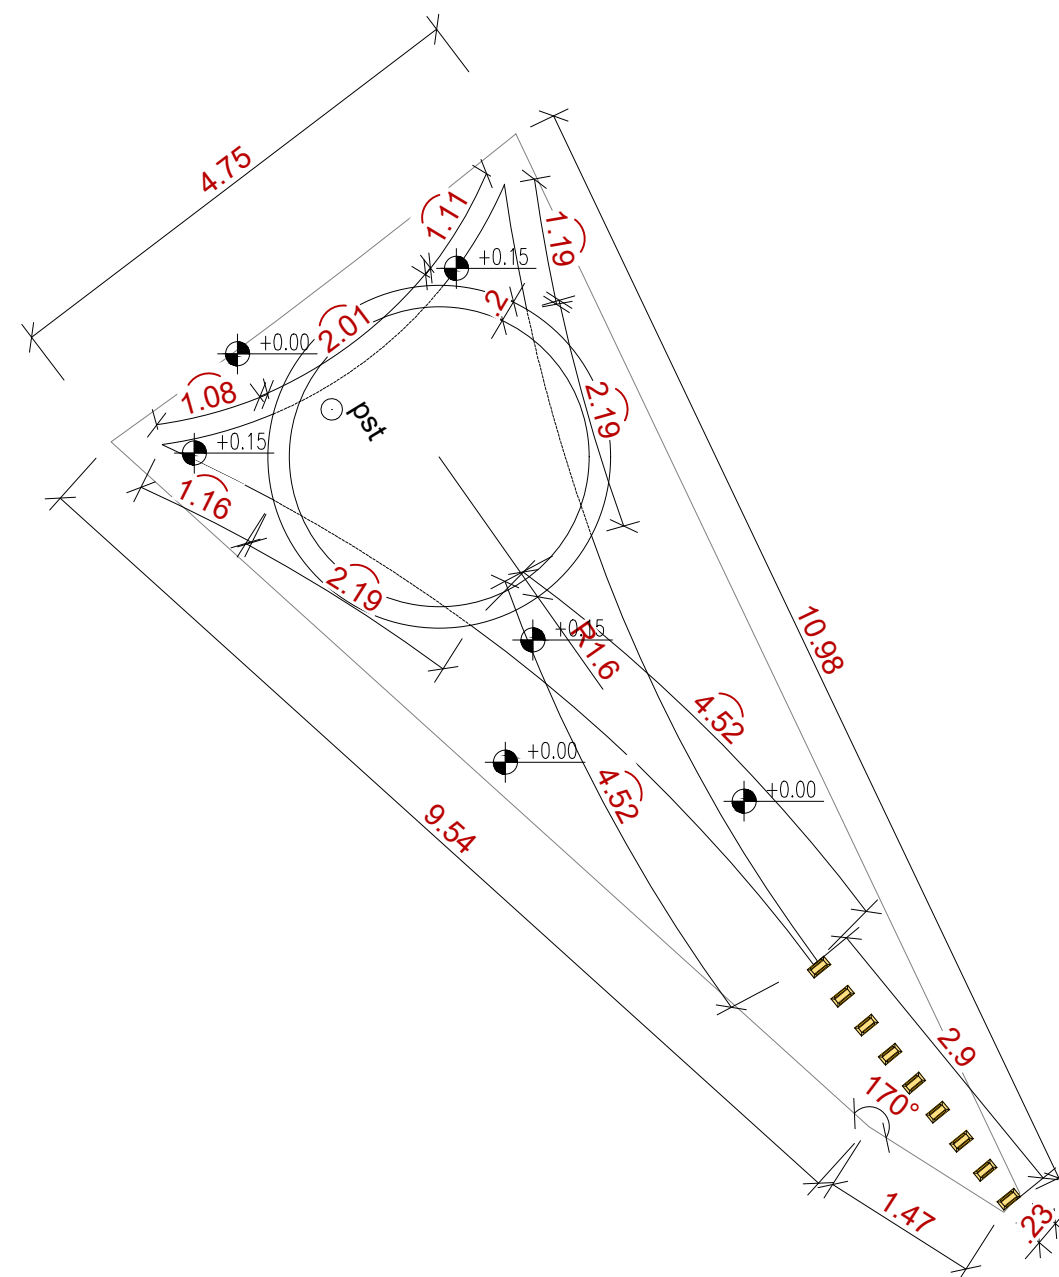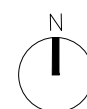

04 PLANTA BAIXA COTADA

ESCALA: 1/100




TREVO (R. EPAMINONDAS GRACINDO)

JHC
Prefeito de Maceió
MARCOS ANDRÉ VICTOR CAVALCANTE
Secretário Municipal de Meio Ambiente e Urbanismo
CÍCERO DUARTE DE ARAÚJO
Secretário Adjunto de Planejamento Urbano

Data:
JUNHO/2023
Escala: INDICADA

Prancha:



03/05

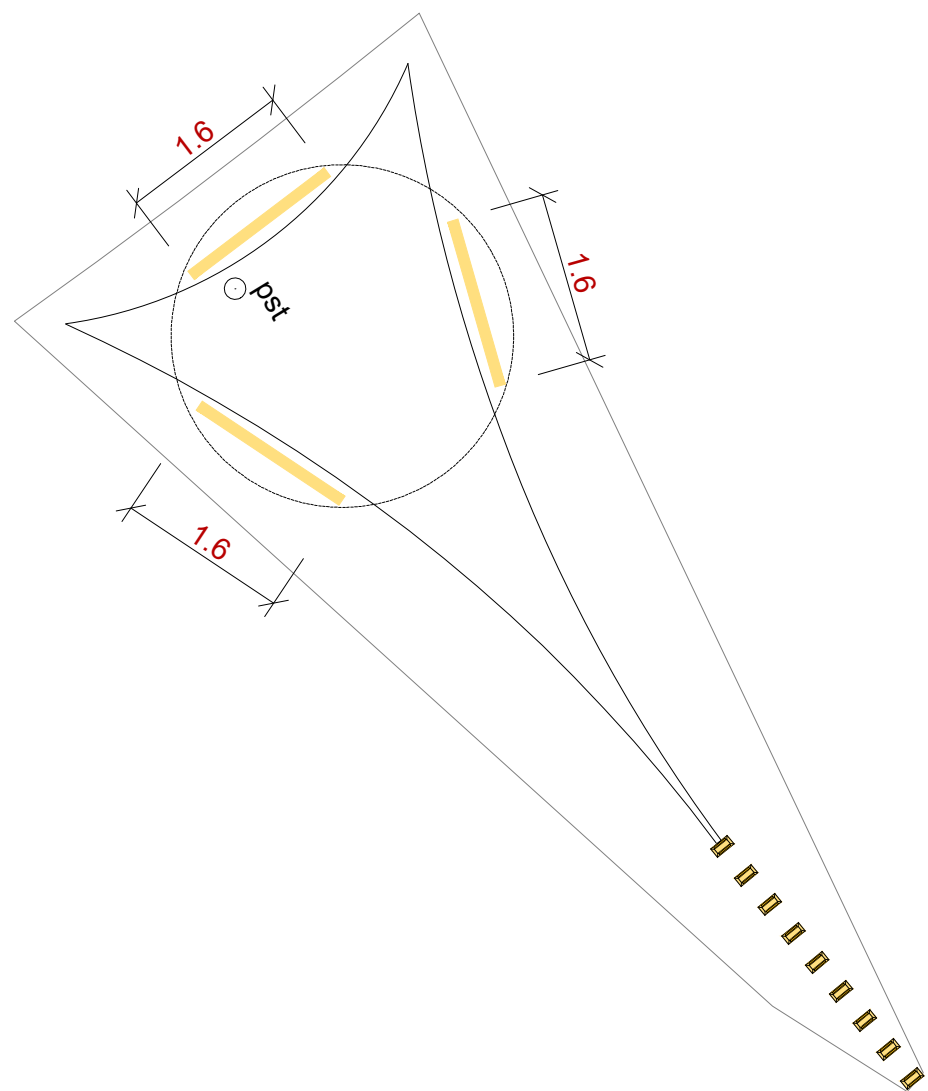

LEGENDA	
	Comp. total da fita led - 4,8 m

08 PLANTA BAIXA LUMINOTÉCNICA


ESCALA: 1/100

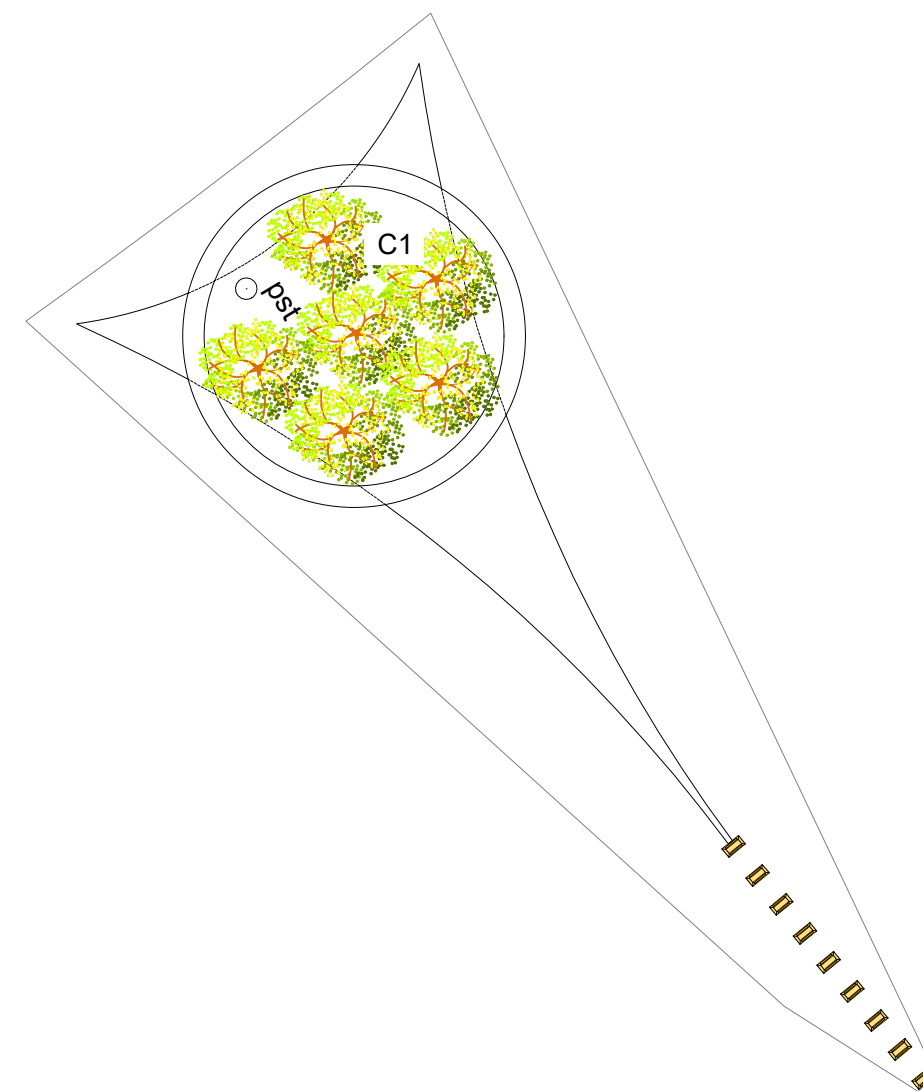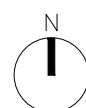

CÓD.	SIMB.	NOME POPULAR	NOME CIENTÍFICO	PORTE (altura)	ESPAÇAMENTO	QUANT. (UN)
C1		Alamanda	<i>Allamanda cathartica</i>	20 cm ou superior	(25x25)cm	36

08 PLANTA DE COBERTURA VEGETAL

ESCALA: 1/100

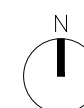

TREVO (R. EPAMINONDAS GRACINDO)


JHC
Prefeito de Maceió
MARCOS ANDRÉ VICTOR CAVALCANTE
Secretário Municipal de Meio Ambiente e Urbanismo
CÍCERO DUARTE DE ARAÚJO
Secretário Adjunto de Planejamento Urbano

Data:
JUNHO/2023
Escala: INDICADA



Prancha:

04/05

ÁREA VAZIA PARA COLOCAÇÃO
DE TERRA VEGETAL

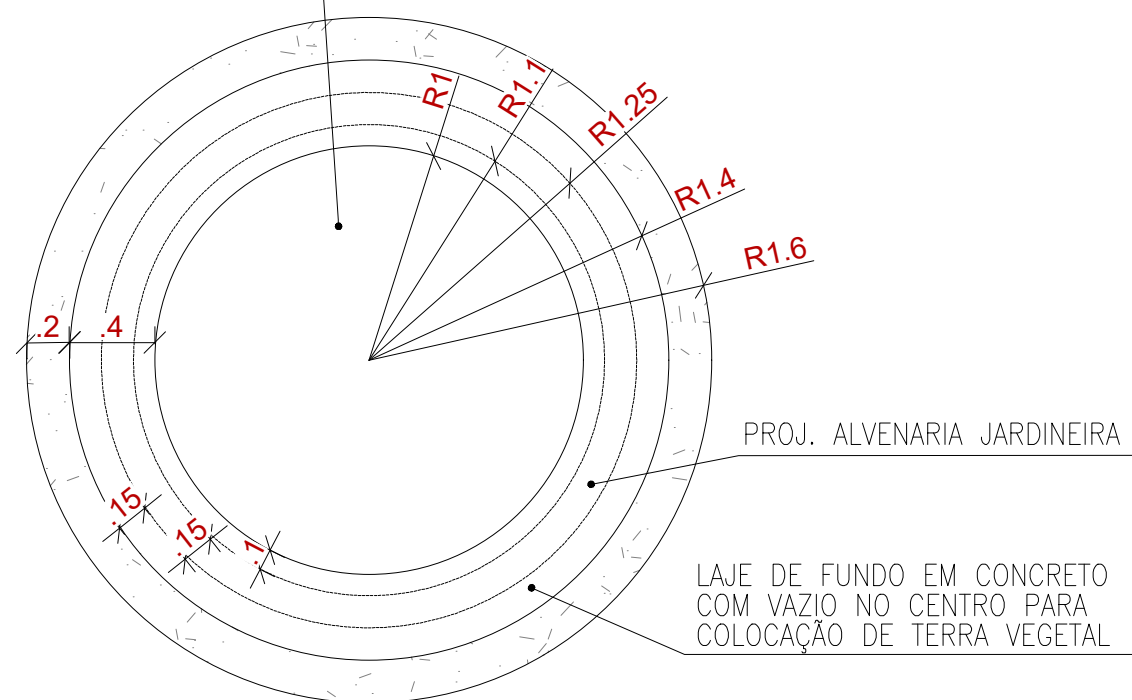

05 PLANTA BAIXA JARDINEIRA
ESCALA: 1/50

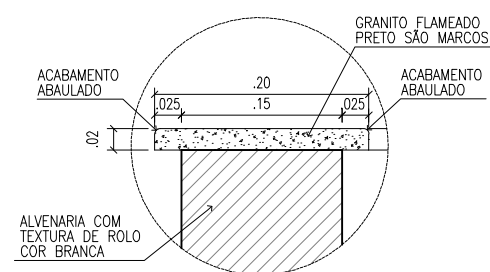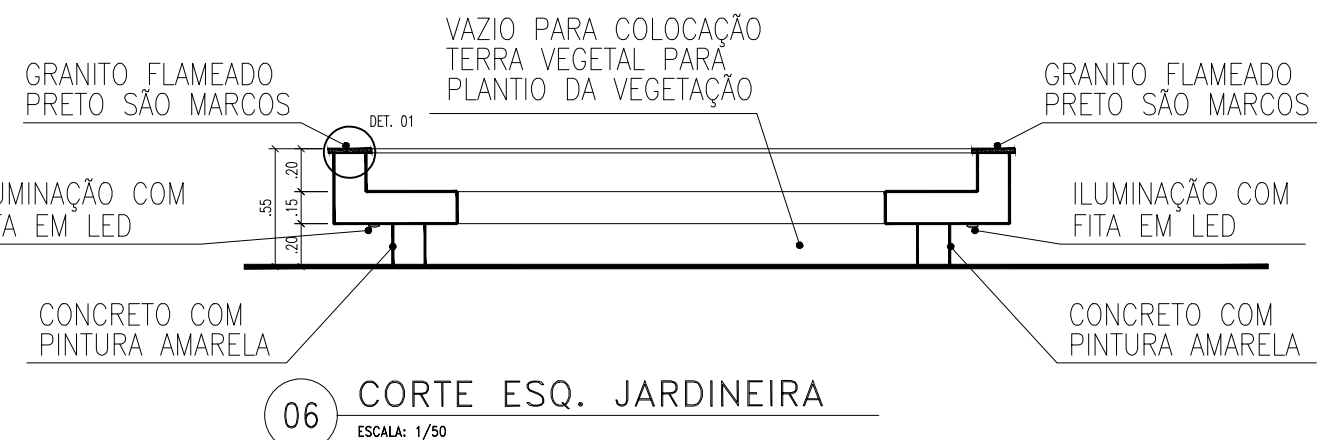

07 DETALHE 01
ESCALA: 1/5