



IMAGEM ATUAL
TREVO 01



IMAGEM ATUAL
TREVO 03


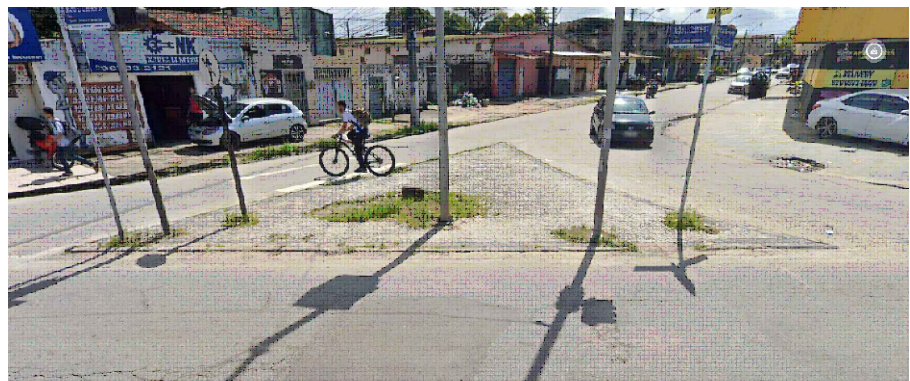


IMAGEM ATUAL
TREVO 02

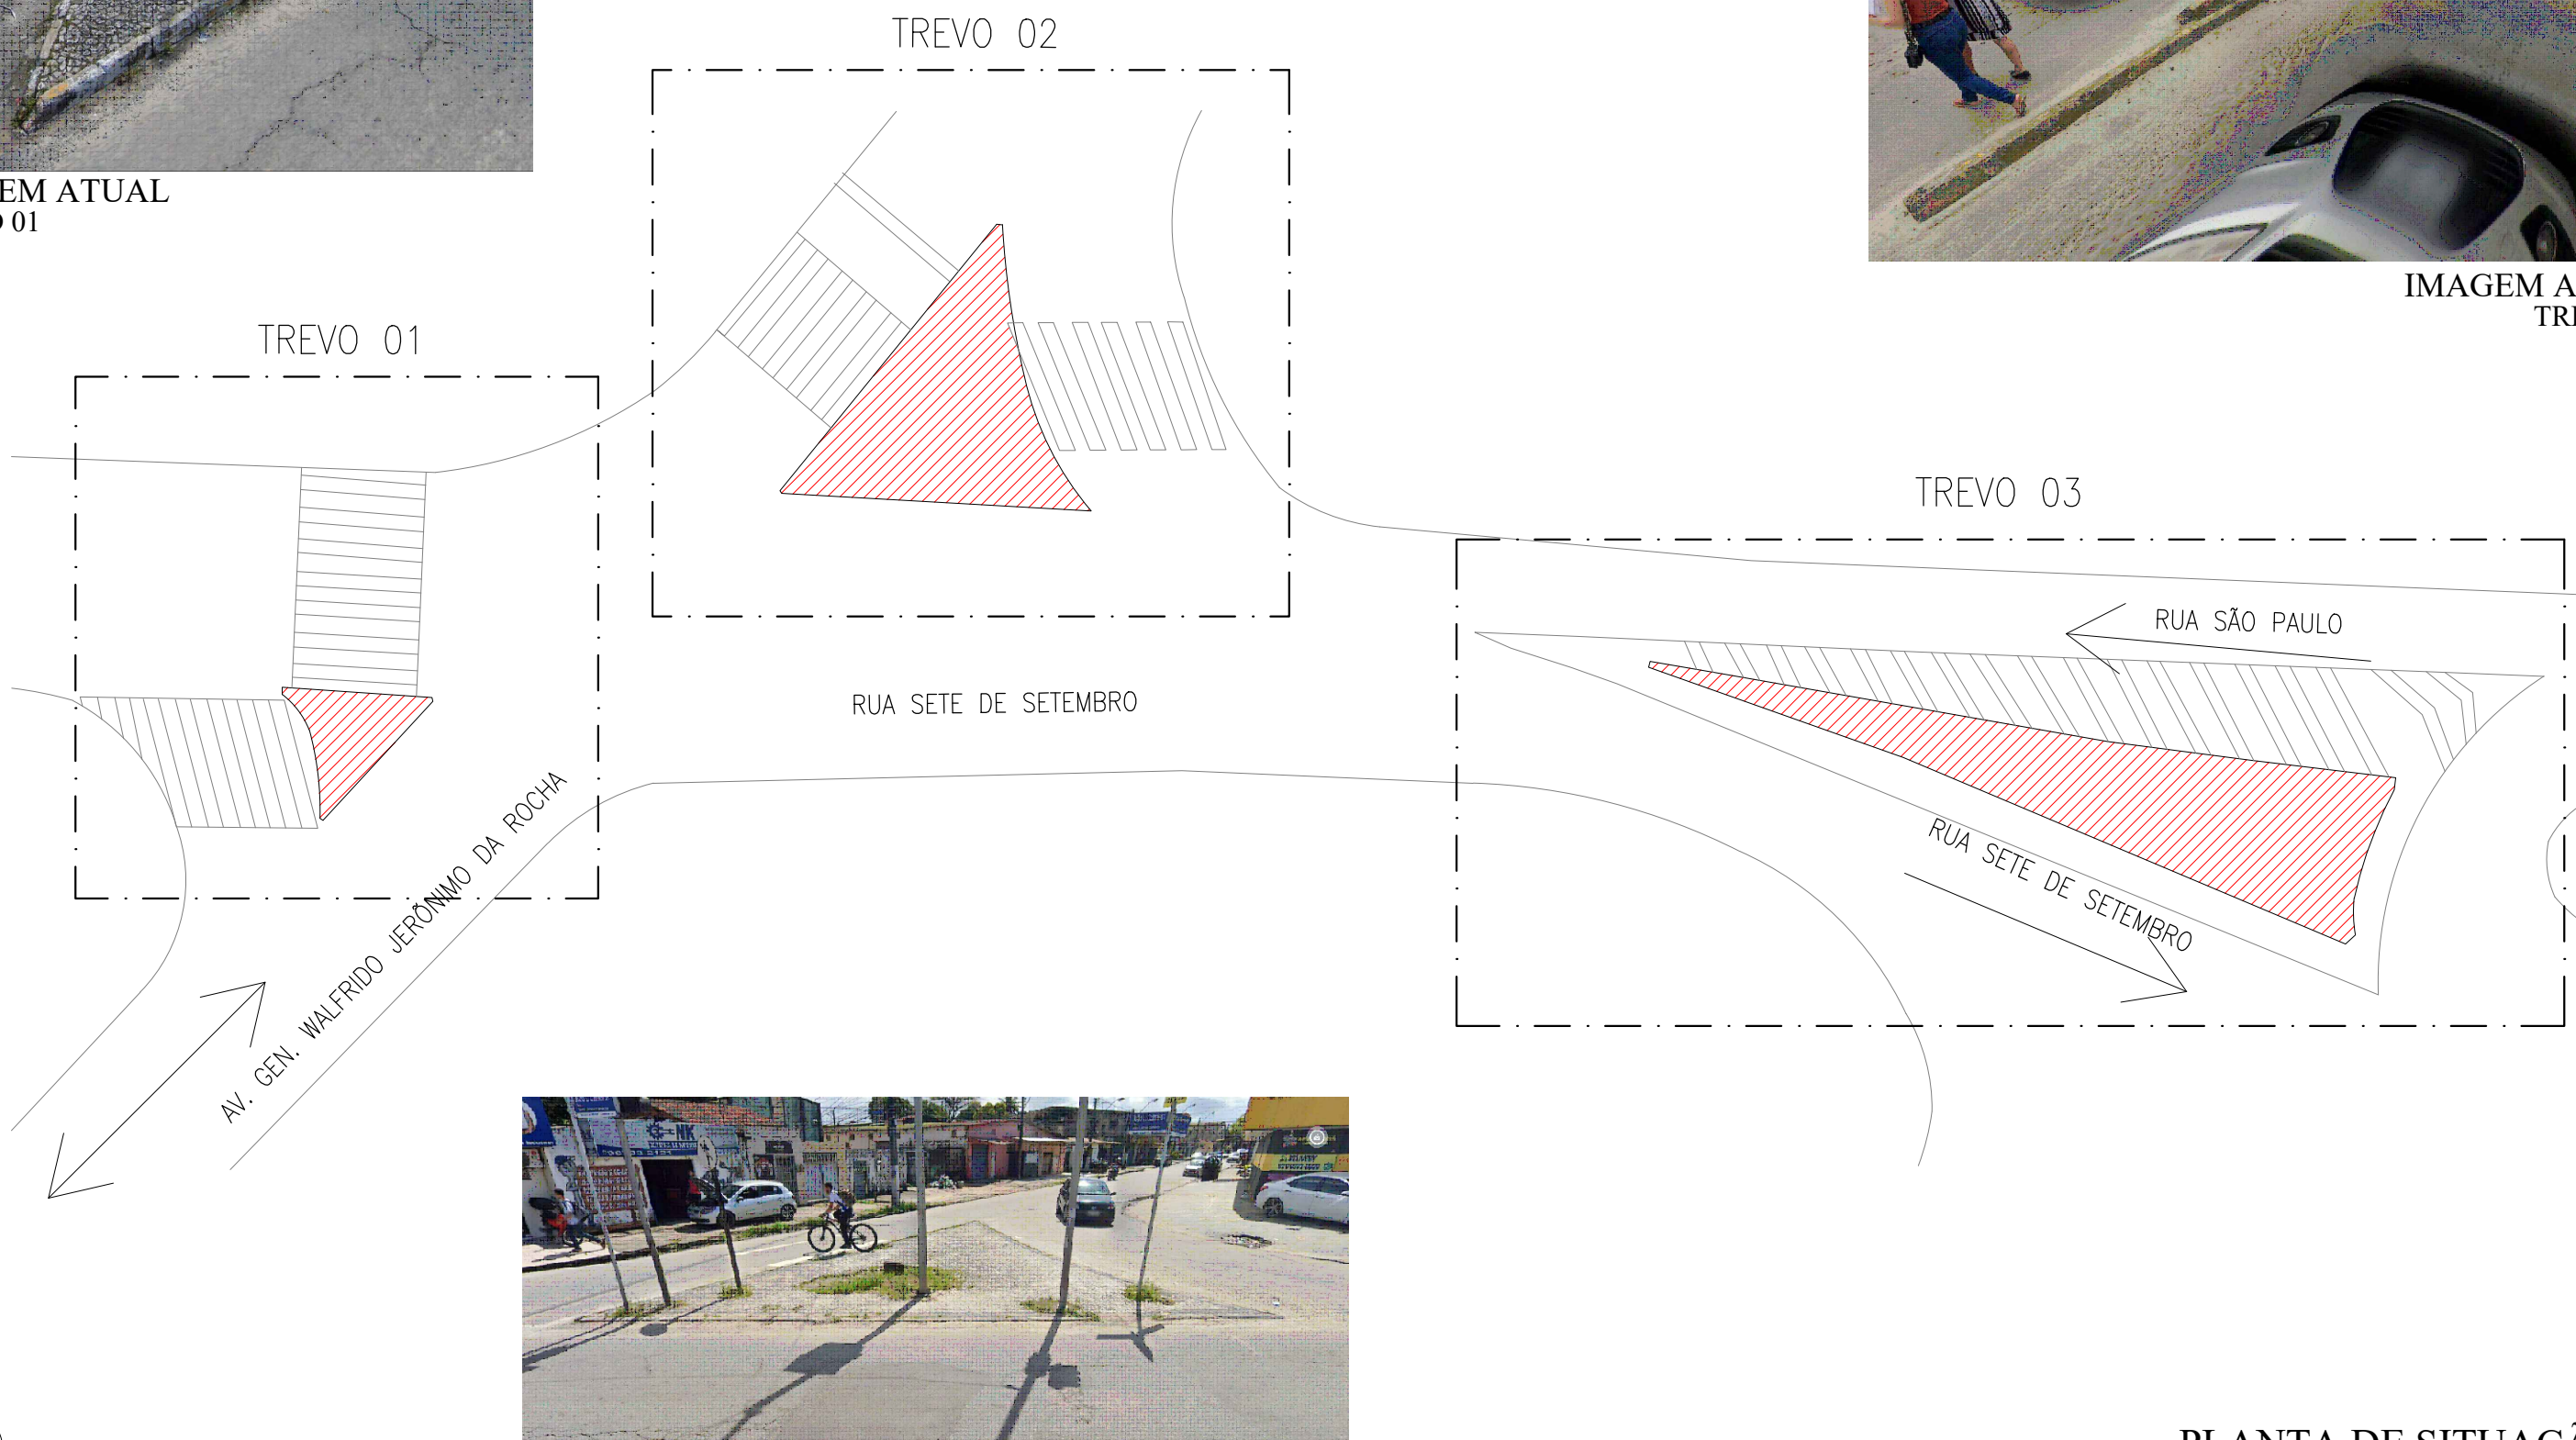


01 PLANTA DE SITUAÇÃO
ESCALA 1/250

TREVO (TABULEIRO DOS MARTINS)

JHC
Prefeito de Maceió
MARCOS ANDRÉ VICTOR CAVALCANTE
Secretário Municipal de Desenvolvimento Territorial e Meio Ambiente
CÍCERO DUARTE DE ARAÚJO
Secretário Adjunto de Planejamento Urbano

Data:
JUNHO/2023
Escala: 1/250

Prancha:
01/19

LEGENDA		
SÍMBOLO	MATERIAL	QTD.
	CONCRETO DESEMPOLADO COM TINTA TERMOPLÁSTICA EXTRUDADA - COR BRANCA	6,46m²
	INTERTRAVADO NA COR VERMELHA	3,24m²
	MEIO-FIO EM CONCRETO COM PINTURA AMARELA (15cm DE LARGURA)	17,39m






02 TREVO 01 - PLANTA BAIXA GERAL
ESCALA 1/100



TREVO
(TABULEIRO DOS MARTINS)

JHC
Prefeito de Maceió
MARCOS ANDRÉ VICTOR CAVALCANTE
Secretário Municipal de Desenvolvimento Territorial e Meio Ambiente
CÍCERO DUARTE DE ARAÚJO
Secretário Adjunto de Planejamento Urbano

Data:
JUNHO/2023
Escala: 1/100

Prancha:
02/19

LEGENDA	
	DEMOLIR
	CONSTRUIR
	PERMANECER

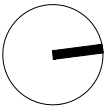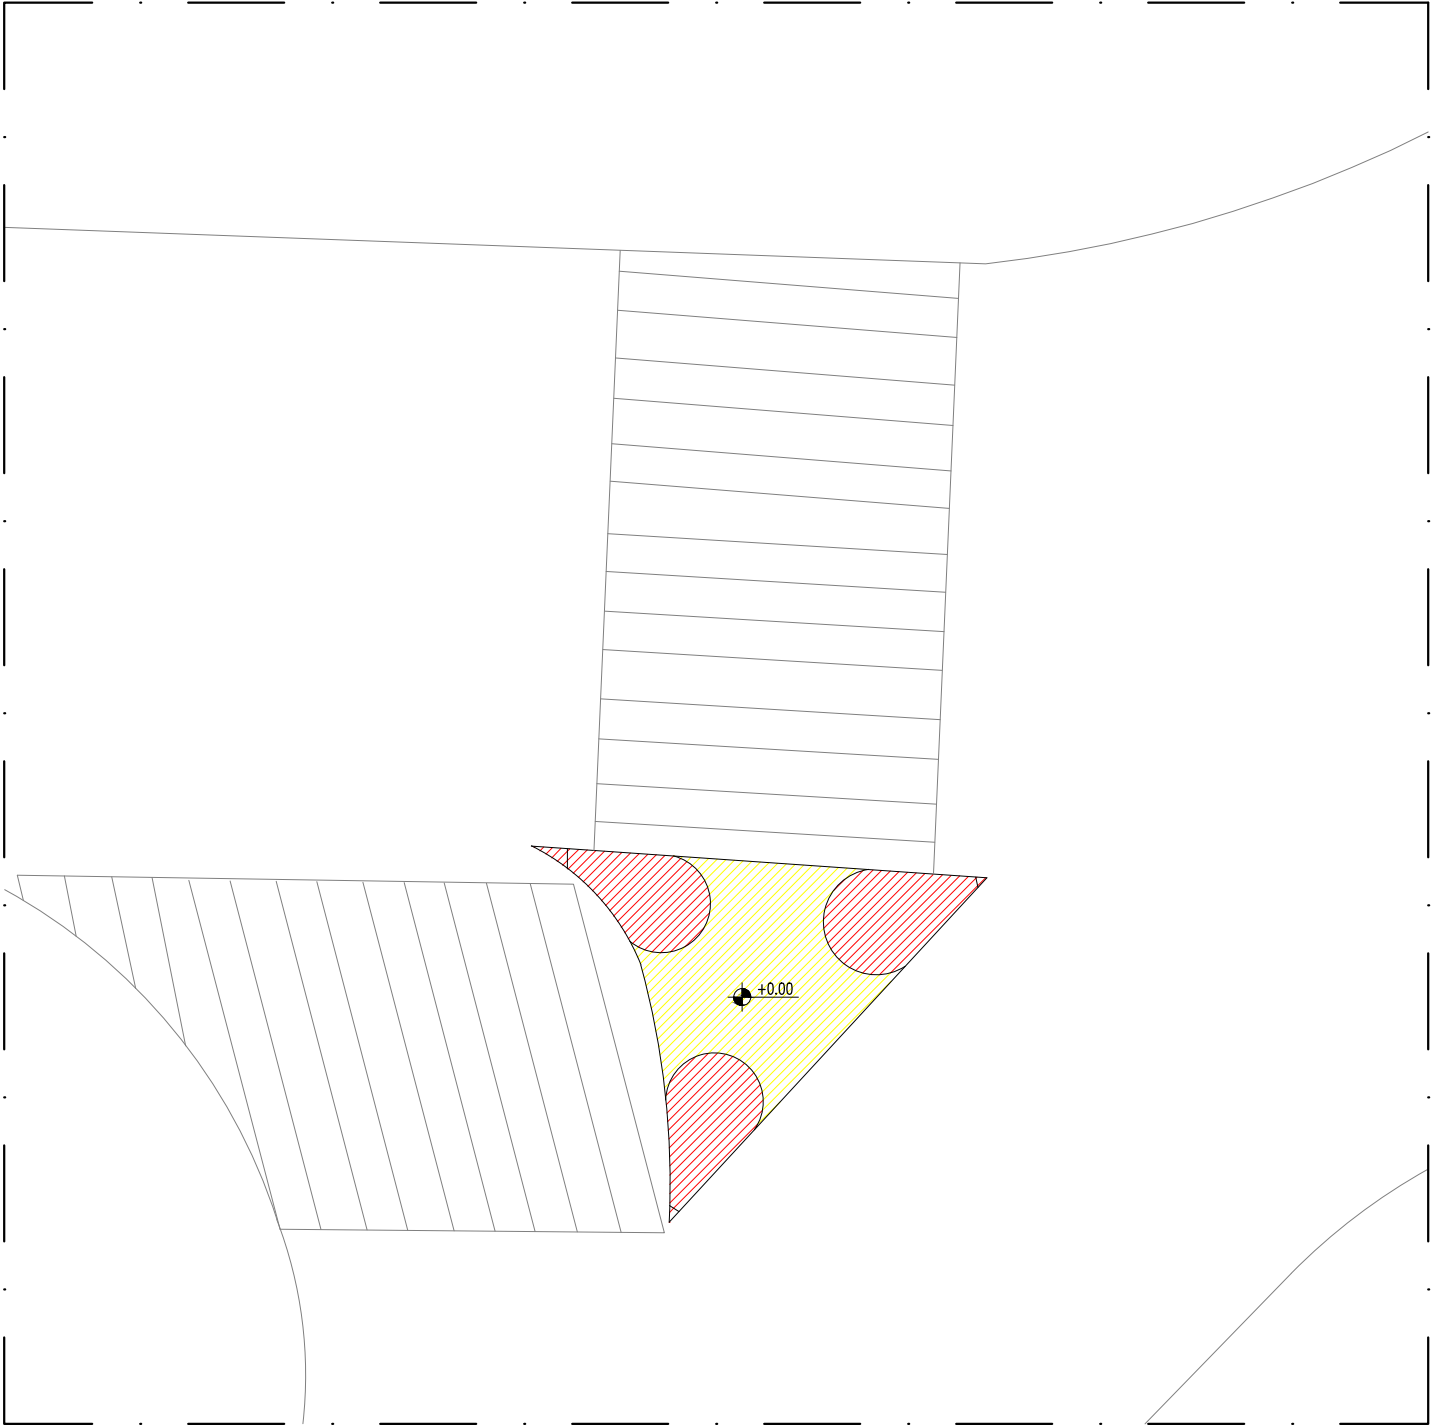

03 TREVO 01 - DEMOLIR/CONSTRUIR
ESCALA 1/100




TREVO
(TABULEIRO DOS MARTINS)


JHC
Prefeito de Maceió
MARCOS ANDRÉ VICTOR CAVALCANTE
Secretário Municipal de Desenvolvimento Territorial e Meio Ambiente
CÍCERO DUARTE DE ARAÚJO
Secretário Adjunto de Planejamento Urbano

Data:
JUNHO/2023
Escala: 1/100

Prancha:
03/19

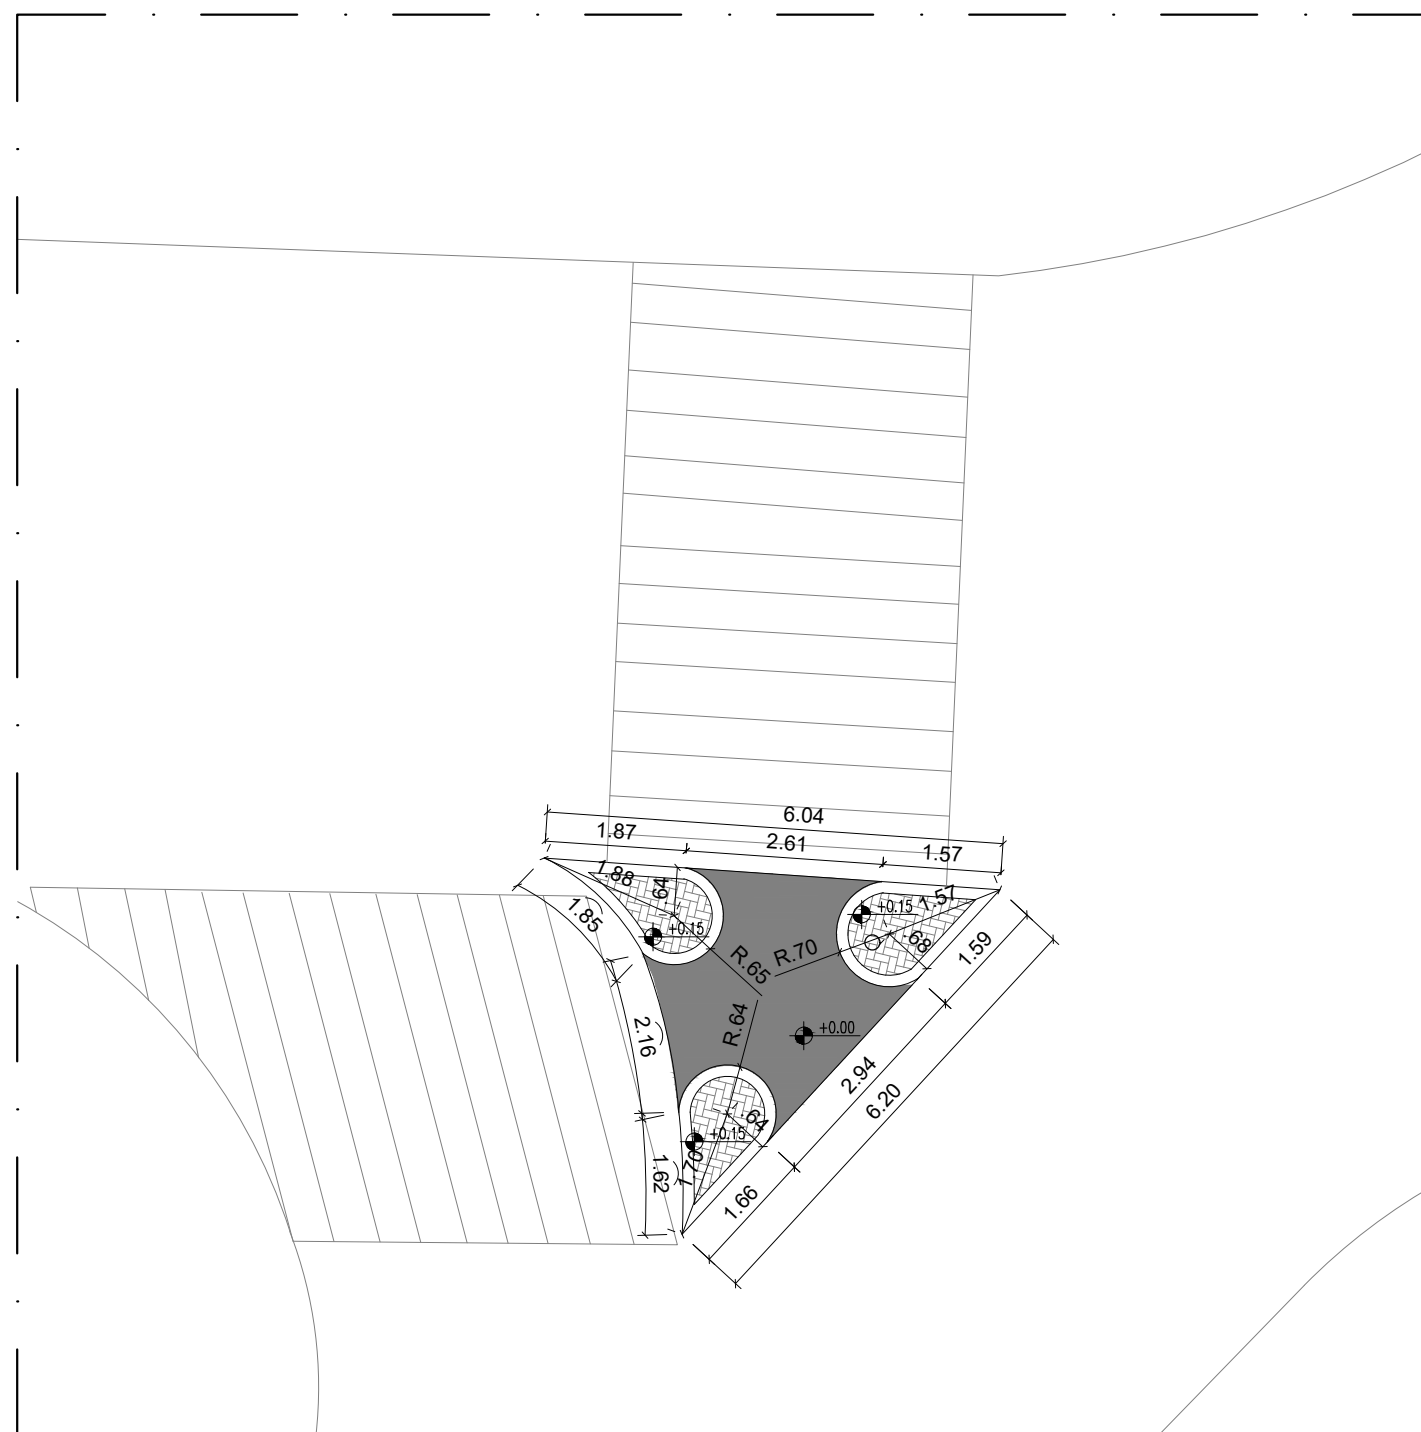

04 TREVO 01 - PLANTA BAIXA COTADA
ESCALA 1/100

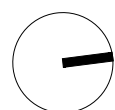

TREVO (TABULEIRO DOS MARTINS)


JHC
Prefeito de Maceió
MARCOS ANDRÉ VICTOR CAVALCANTE
Secretário Municipal de Desenvolvimento Territorial e Meio Ambiente
CÍCERO DUARTE DE ARAÚJO
Secretário Adjunto de Planejamento Urbano

Data:
JUNHO/2023
Escala: 1/100

Prancha:

04/19

LEGENDA		
SÍMBOLO	MATERIAL	QTD.
	CONCRETO DESEMPOLADO COM TINTA TERMOPLÁSTICA EXTRUDADA - COR BRANCA	26,60m²
	INTERTRAVADO NA COR VERMELHA	16,90m²
	CONCRETO DESEMPOLADO COM PINTURA - COR AMARELA 20cm	1,61m²
	MEIO-FIO EM CONCRETO COM PINTURA AMARELA (15cm DE LARGURA)	25,34m

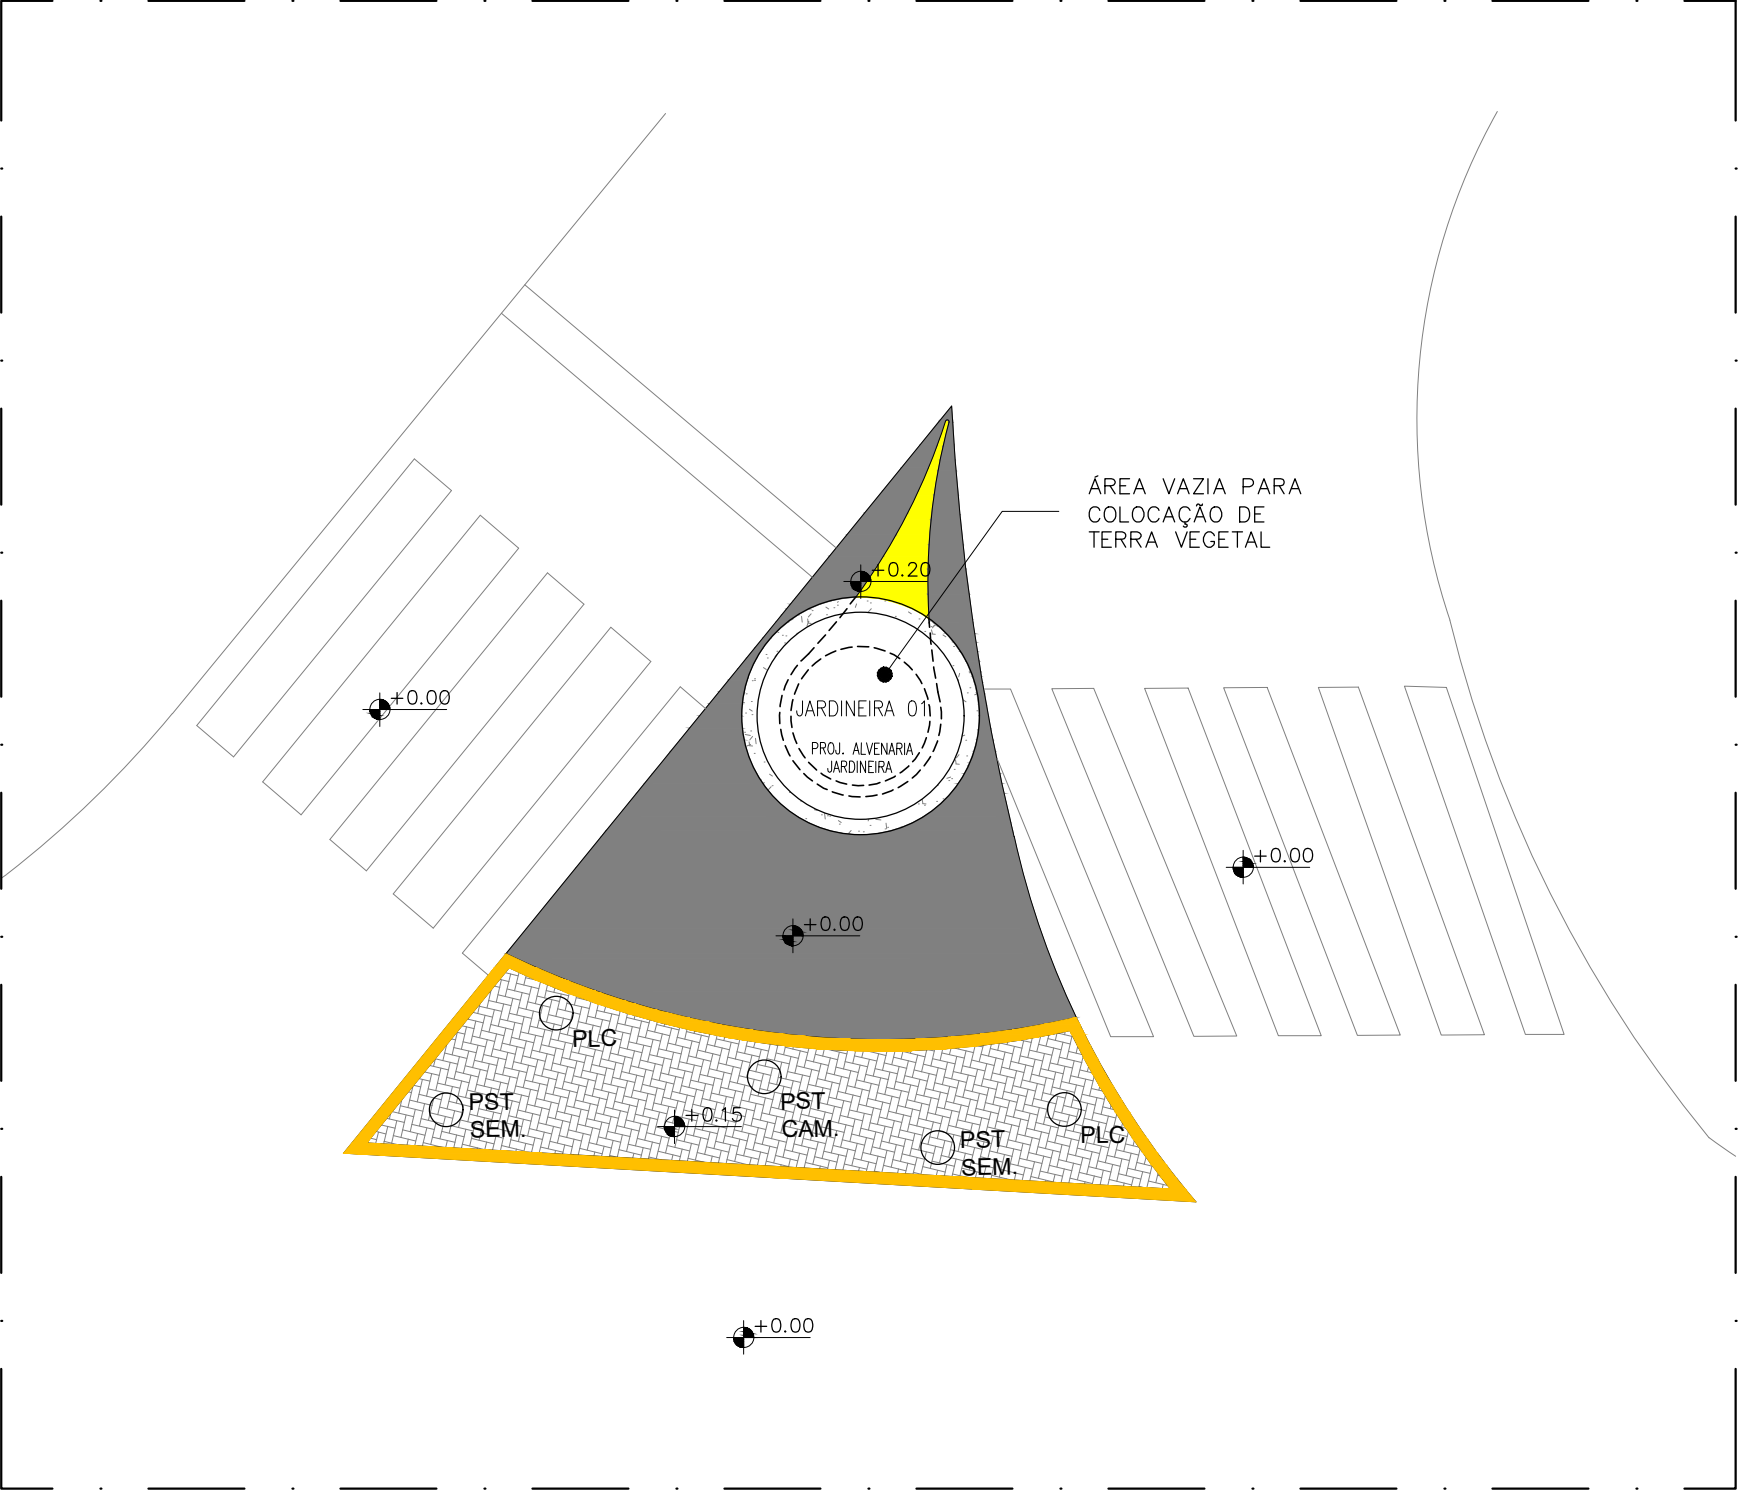

06 TREVO 02 - PLANTA BAIXA GERAL
ESCALA 1/100




TREVO
(TABULEIRO DOS MARTINS)



JHC
Prefeito de Maceió
MARCOS ANDRÉ VICTOR CAVALCANTE
Secretário Municipal de Desenvolvimento Territorial e Meio Ambiente
CÍCERO DUARTE DE ARAÚJO
Secretário Adjunto de Planejamento Urbano

Data:
JUNHO/2023
Escala: 1/100

Prancha:

06/19

LEGENDA	
	DEMOLIR
	CONSTRUIR
	PERMANECER

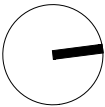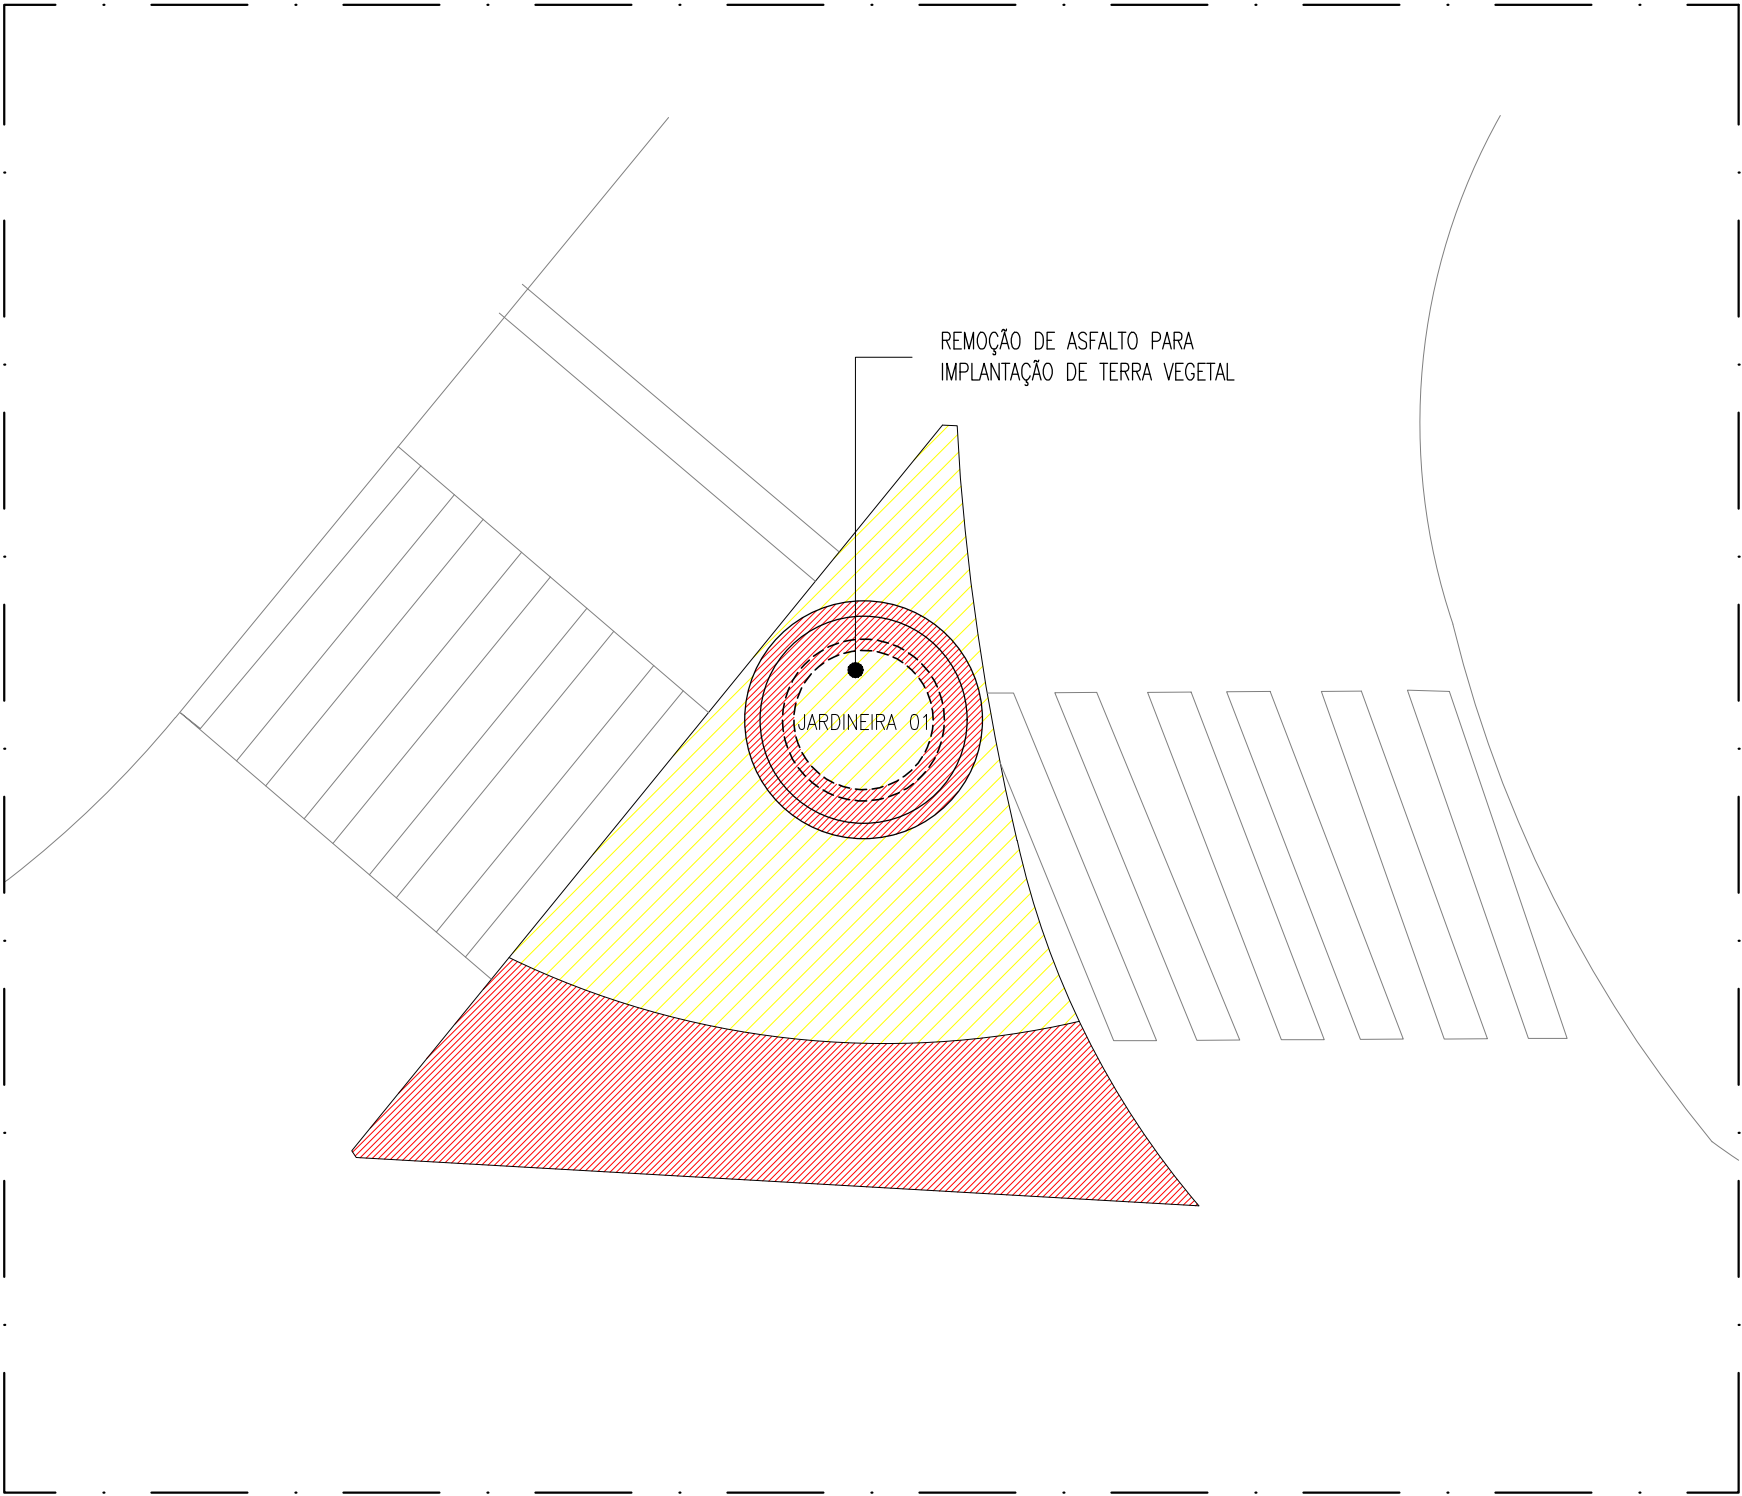

07 **TREVO 02 - PLANTA BAIXA GERAL**
ESCALA 1/100

TREVO
(TABULEIRO DOS MARTINS)


JHC
Prefeito de Maceió
MARCOS ANDRÉ VICTOR CAVALCANTE
Secretário Municipal de Desenvolvimento Territorial e Meio Ambiente
CÍCERO DUARTE DE ARAÚJO
Secretário Adjunto de Planejamento Urbano

Data:
JUNHO/2023
Escala: 1/100

Prancha:

07/19



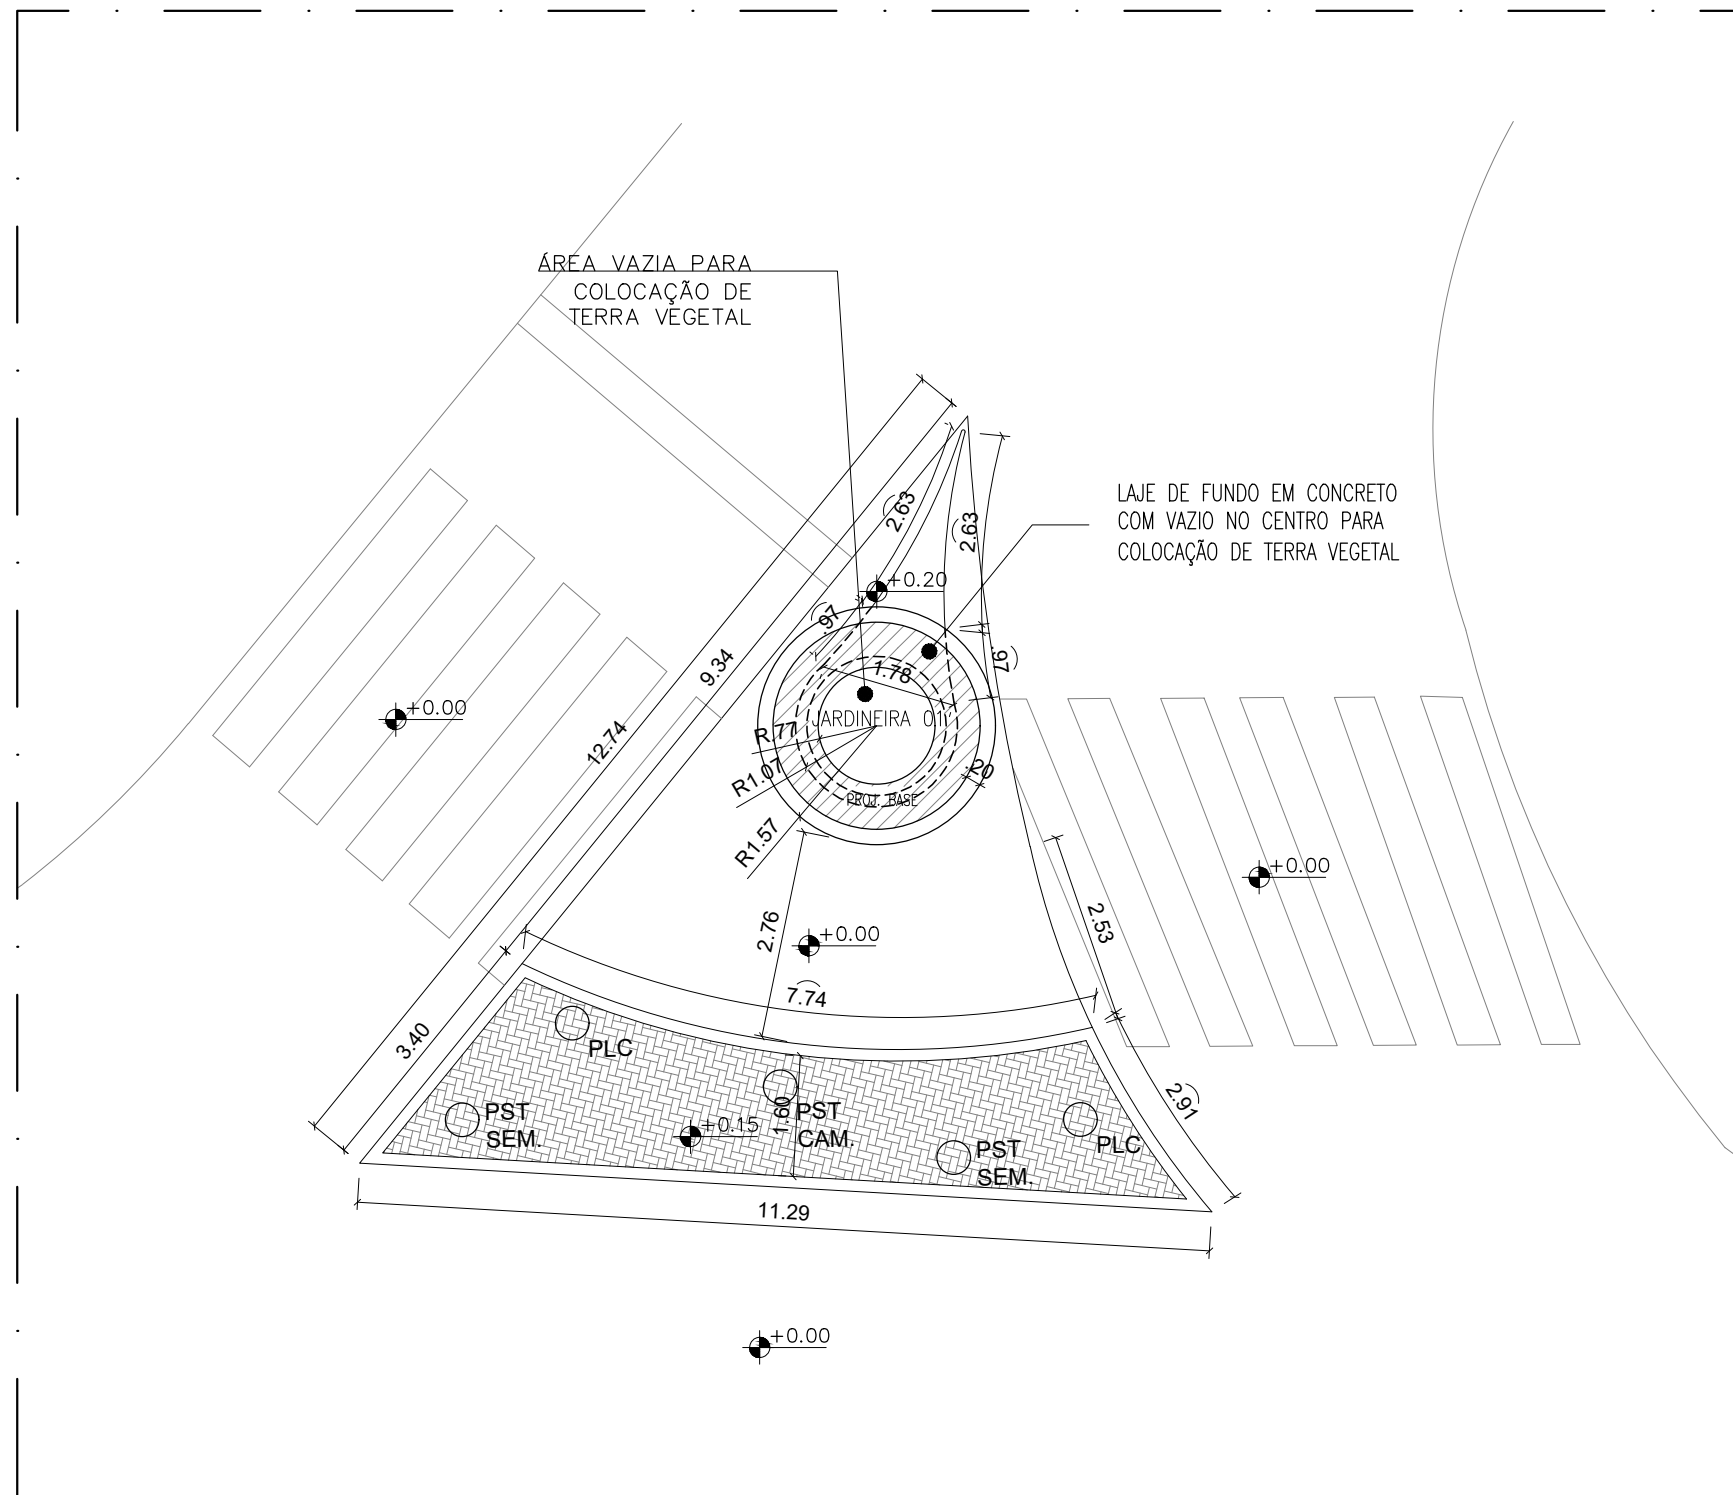

08 TREVO 03 - PLANTA BAIXA COTADA
ESCALA 1/100


TREVO
(TABULEIRO DOS MARTINS)

JHC
Prefeito de Maceió
MARCOS ANDRÉ VICTOR CAVALCANTE
Secretário Municipal de Desenvolvimento Territorial e Meio Ambiente
CÍCERO DUARTE DE ARAÚJO
Secretário Adjunto de Planejamento Urbano

Data:
JUNHO/2023
Escala: 1/100

Prancha:


08/19

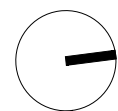

LEGENDA

MEIO-FIO

PERÍMETRO: 25,34m

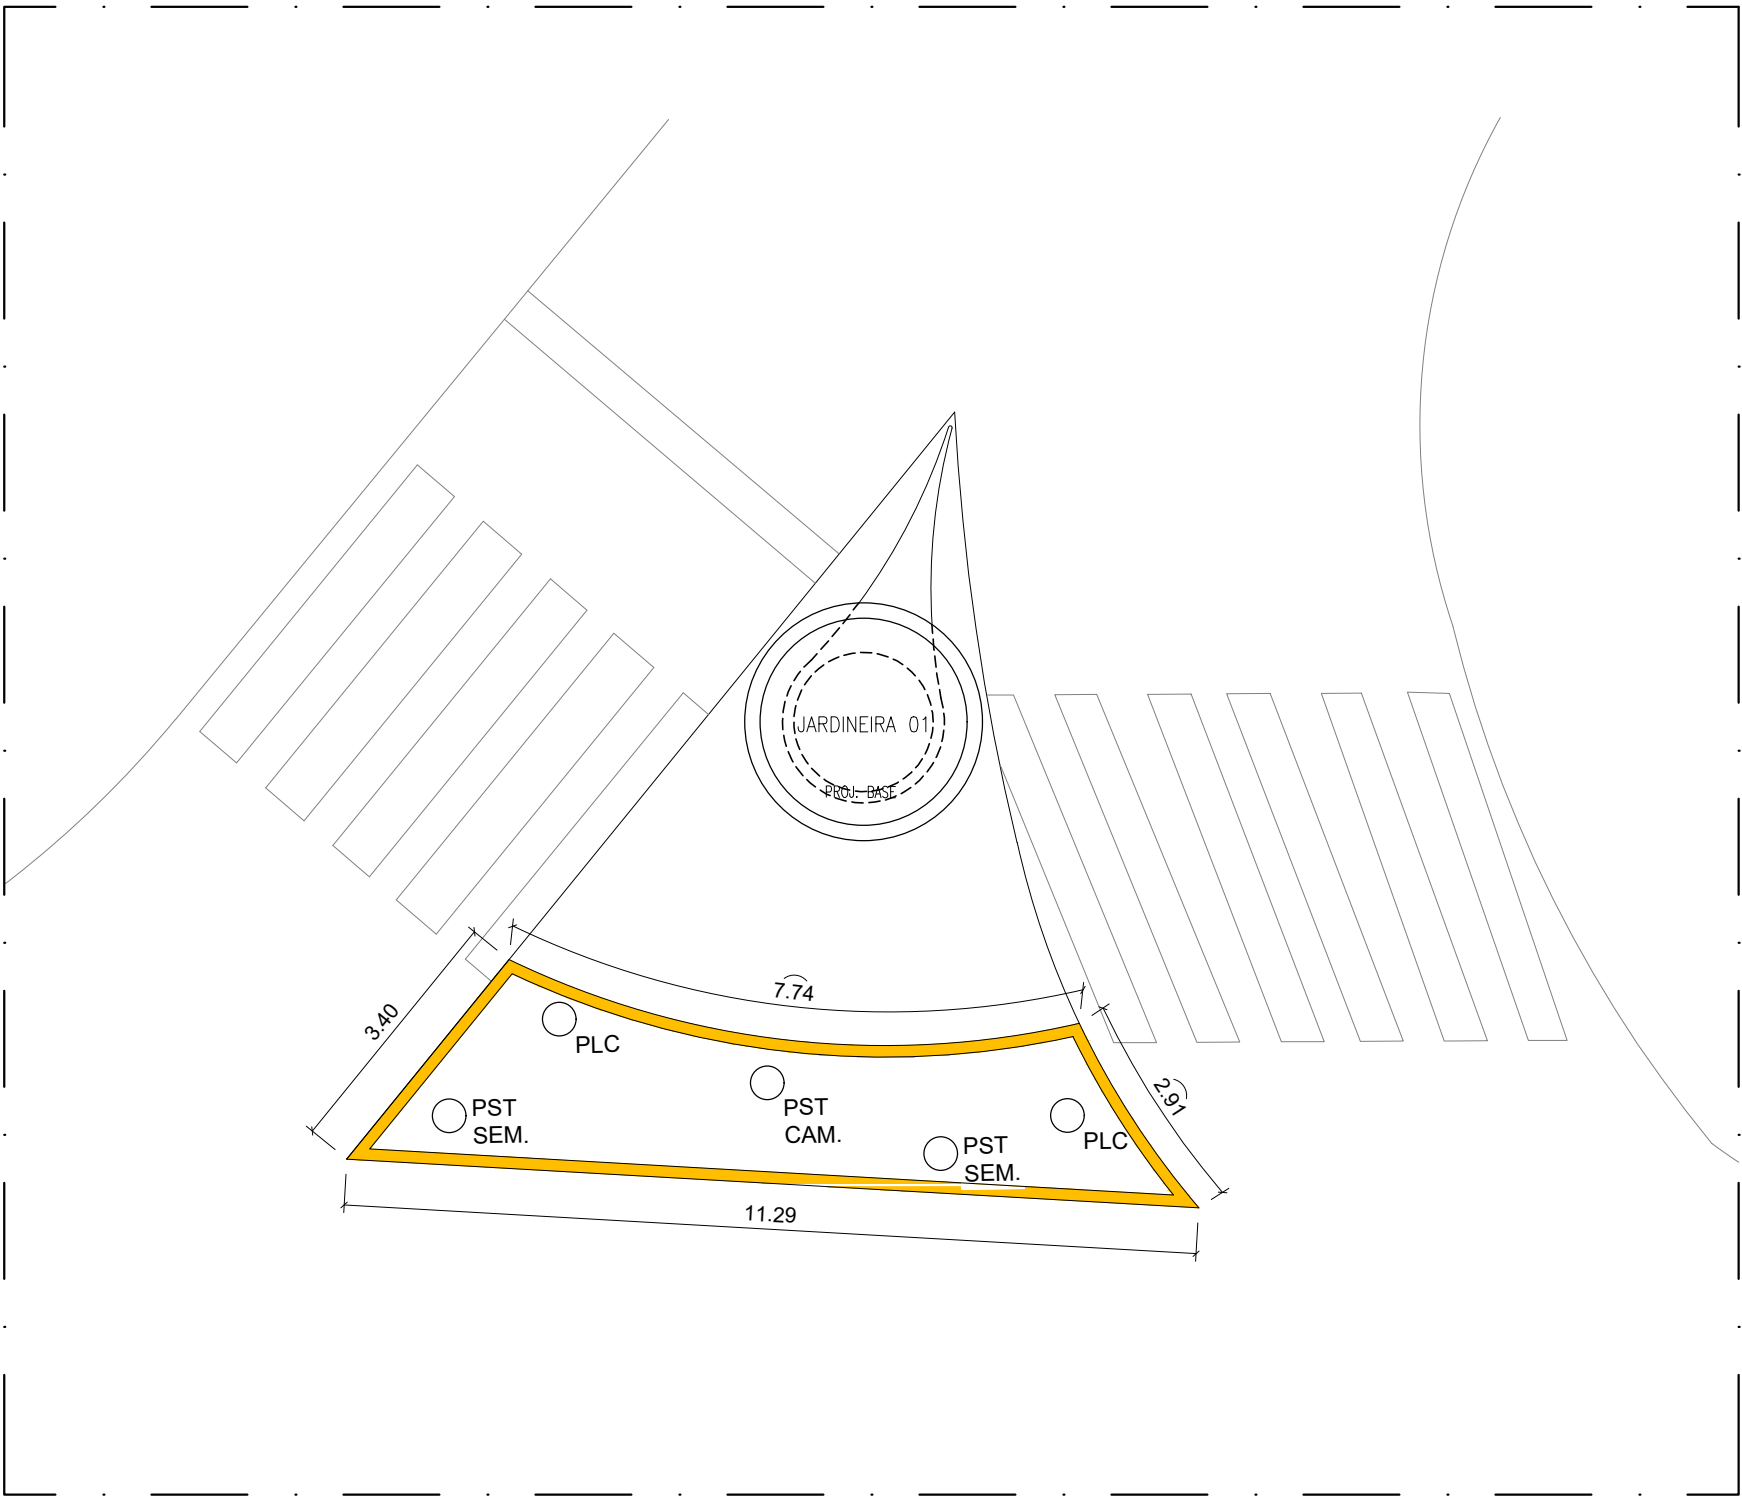

09

TREVO 02 - MEIO-FIO

ESCALA 1/100

TREVO

(TABULEIRO DOS MARTINS)

JHC

Prefeito de Maceió

MARCOS ANDRÉ VICTOR CAVALCANTE

Secretário Municipal de Desenvolvimento Territorial e Meio Ambiente

CÍCERO DUARTE DE ARAÚJO

Secretário Adjunto de Planejamento Urbano


Data:


JUNHO/2023

Escala: 1/100

Prancha:

09/19

CÓD	SIMB.	NOME POPULAR	NOME CIENTÍFICO	PORTE (altura)	ESPAÇAMENTO	QUANT. (unid)
C1		Alamanda	<i>Allamanda cathartica</i>	20 cm ou superior	(25x25)cm	48

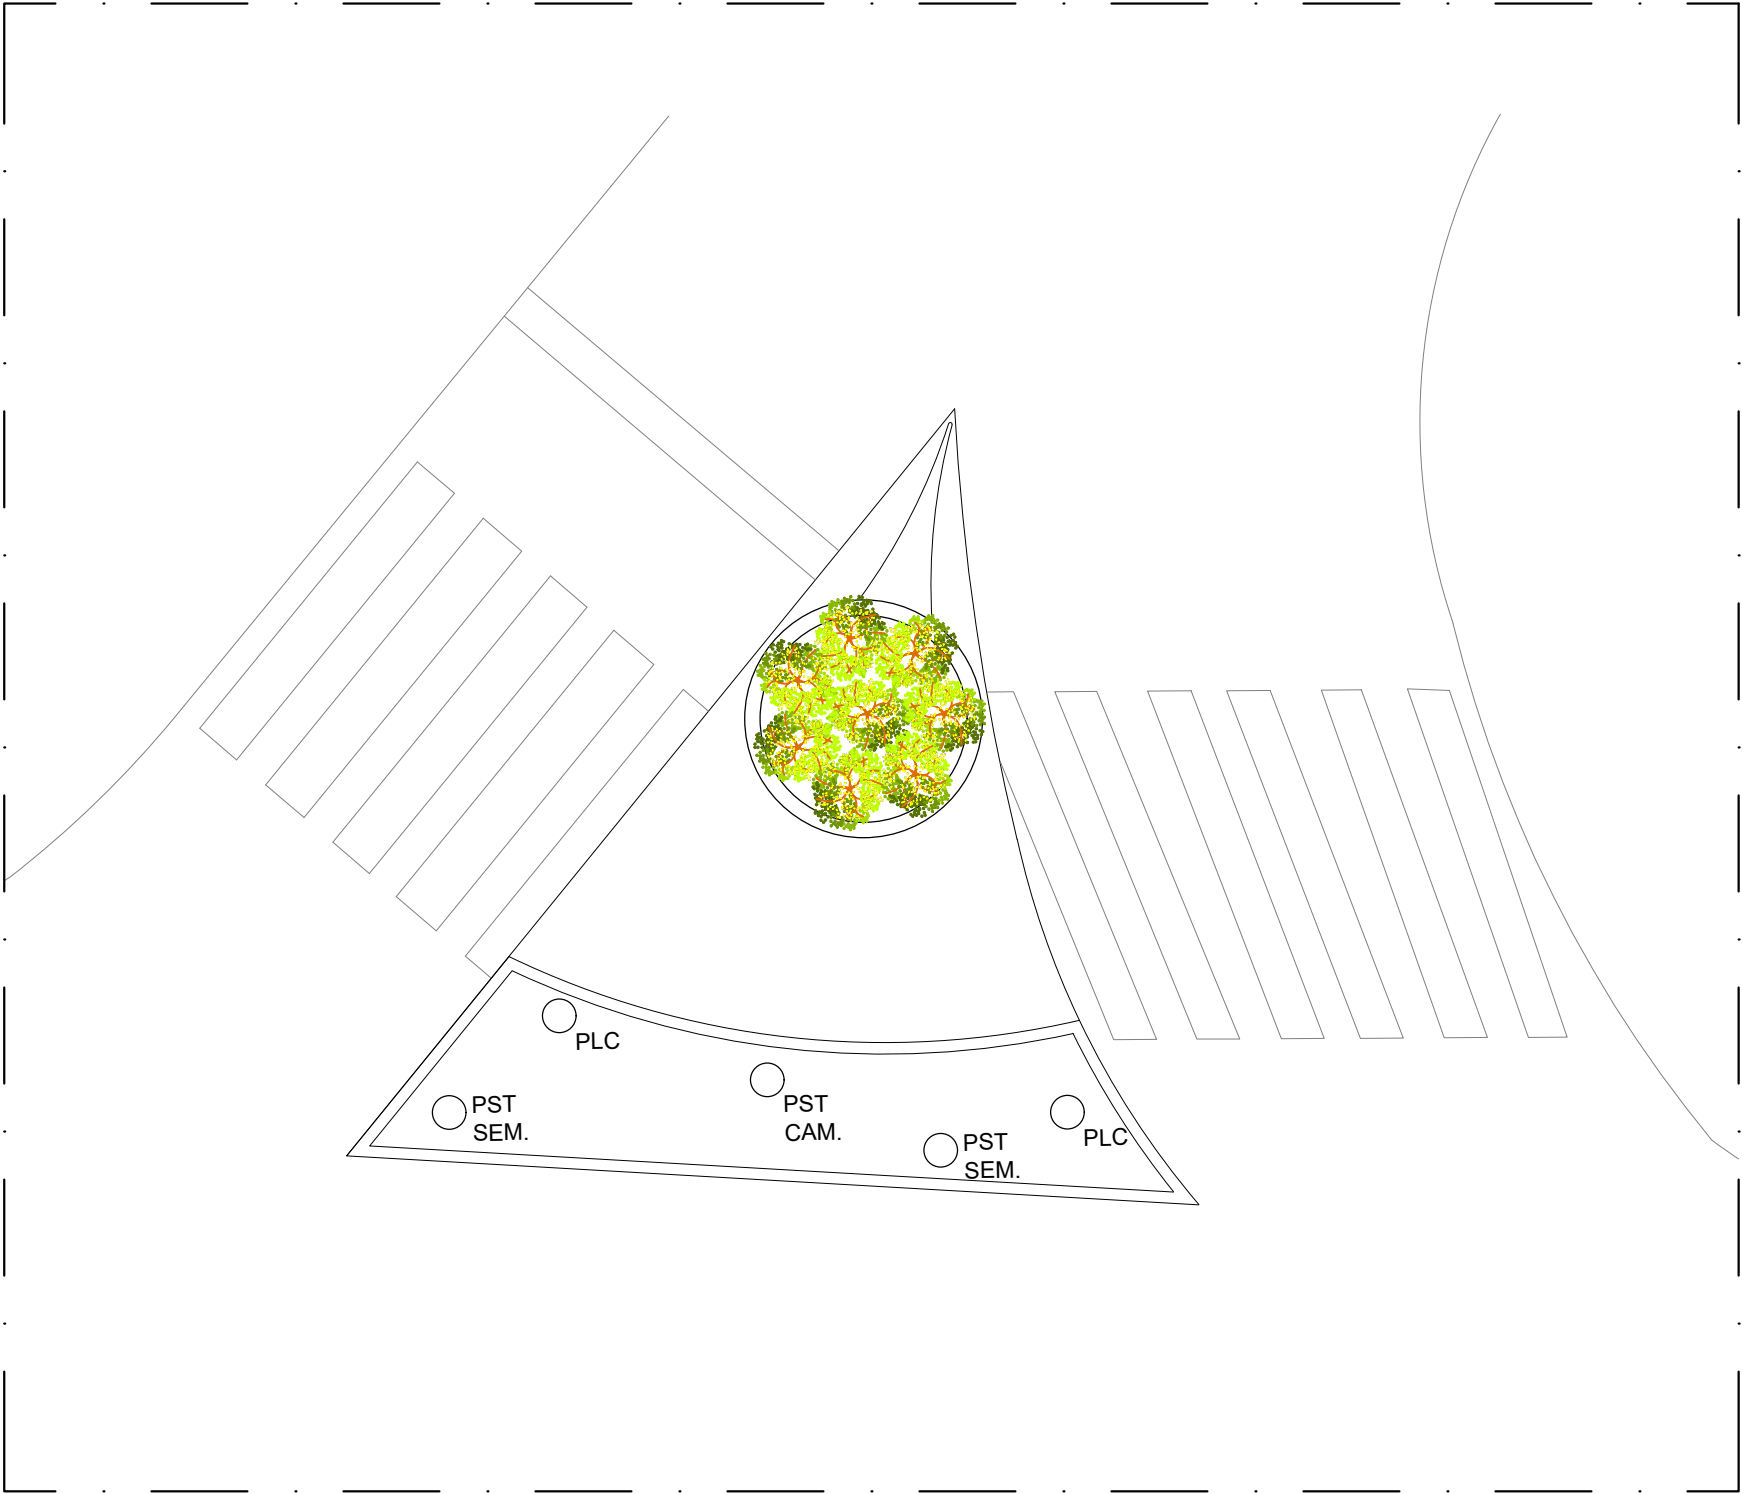


10 TREVO 02 - PLANTA DE COBERTURA VEGETAL
ESCALA 1/100


TREVO
(TABULEIRO DOS MARTINS)

JHC
Prefeito de Maceió
MARCOS ANDRÉ VICTOR CAVALCANTE
Secretário Municipal de Desenvolvimento Territorial e Meio Ambiente
CÍCERO DUARTE DE ARAÚJO
Secretário Adjunto de Planejamento Urbano

Data: JUNHO/2023
Escala: 1/100
Prancha: 10/19

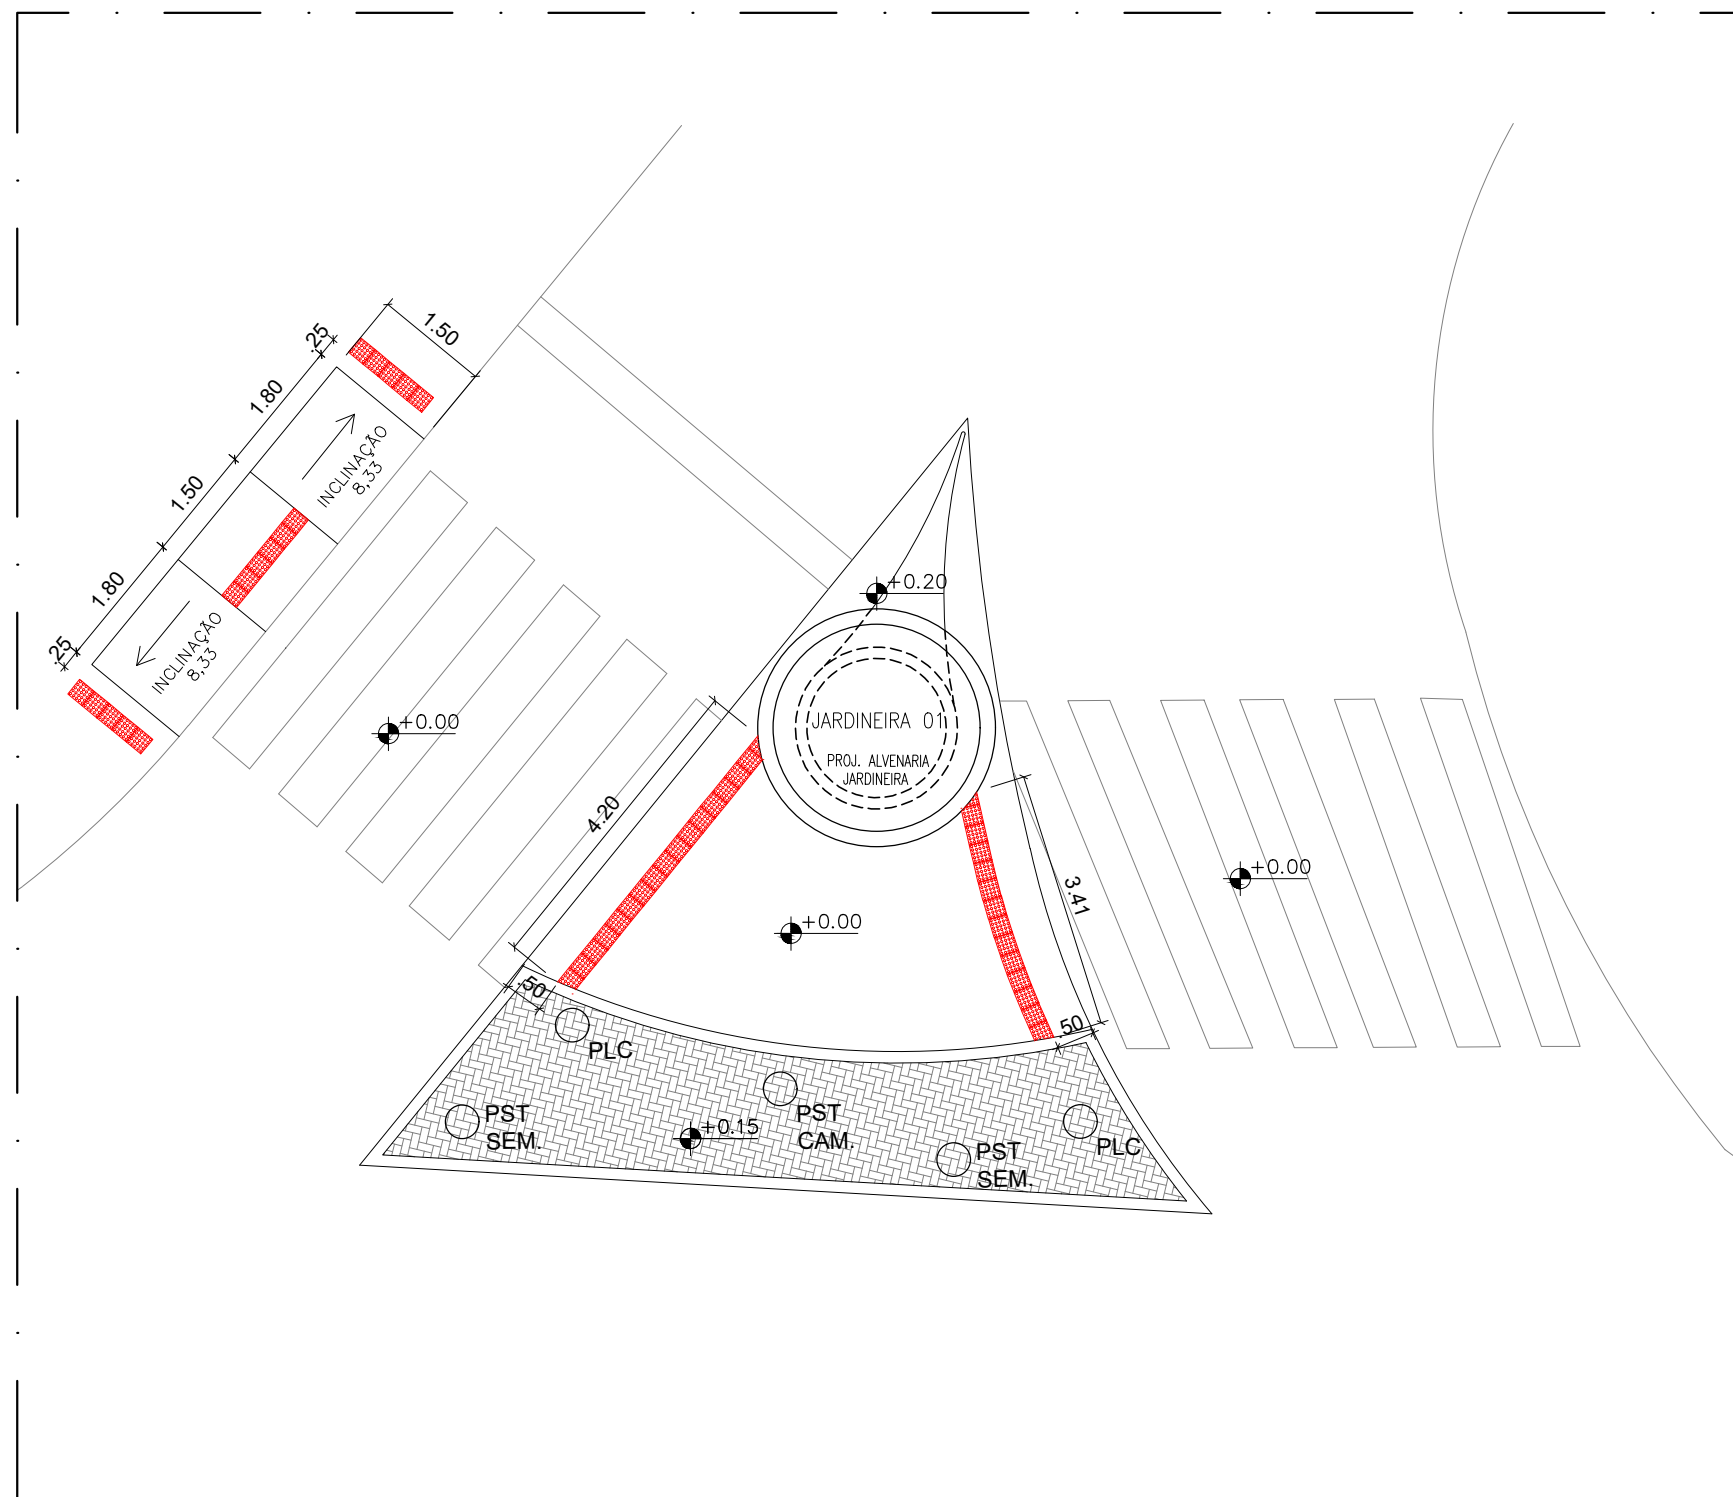

11 TREVO 02 - PLANTA DE ACESSIBILIDADE
ESCALA 1/100

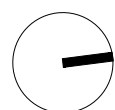


TREVO (TABULEIRO DOS MARTINS)

JHC
Prefeito de Maceió
MARCOS ANDRÉ VICTOR CAVALCANTE
Secretário Municipal de Desenvolvimento Territorial e Meio Ambiente
CÍCERO DUARTE DE ARAÚJO
Secretário Adjunto de Planejamento Urbano

Data:
JUNHO/2023
Escala: 1/100

Prancha:

11/19

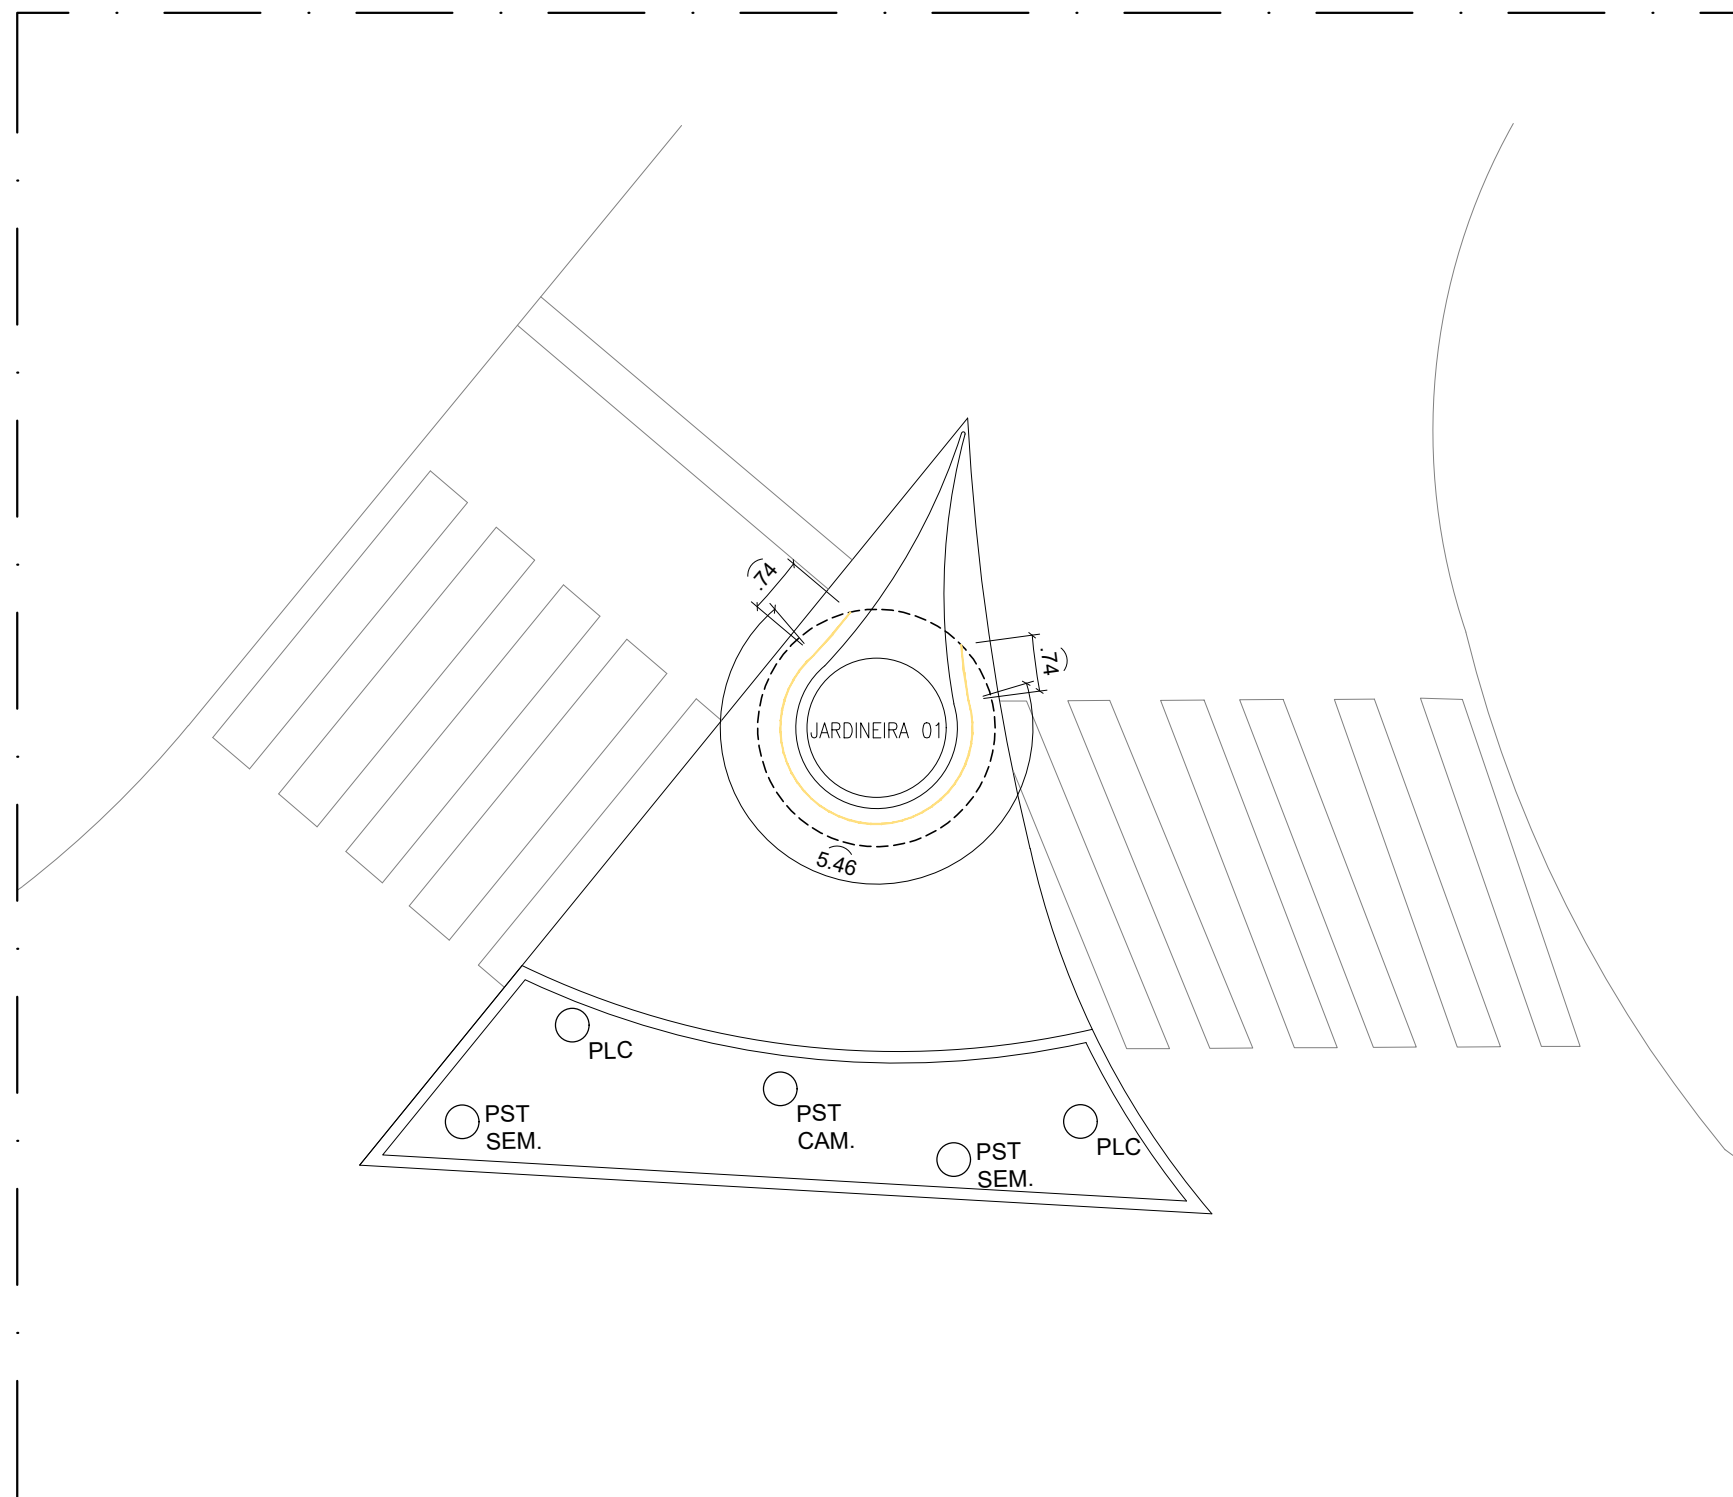

LEGENDA:

MODELO	REP.	DESCRIÇÃO	QUANT.
		FITA DE LED 10W 3000K	m linear indicado

01 TREVO 02 - LUMINOTÉCNICO
ESCALA 1/100


TREVO
(TABULEIRO DOS MARTINS)


JHC
Prefeito de Maceió
MARCOS ANDRÉ VICTOR CAVALCANTE
Secretário Municipal de Desenvolvimento Territorial e Meio Ambiente
CÍCERO DUARTE DE ARAÚJO
Secretário Adjunto de Planejamento Urbano

Data:
JUNHO/2023
Escala: 1/100

Prancha:

12/19

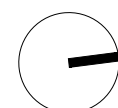

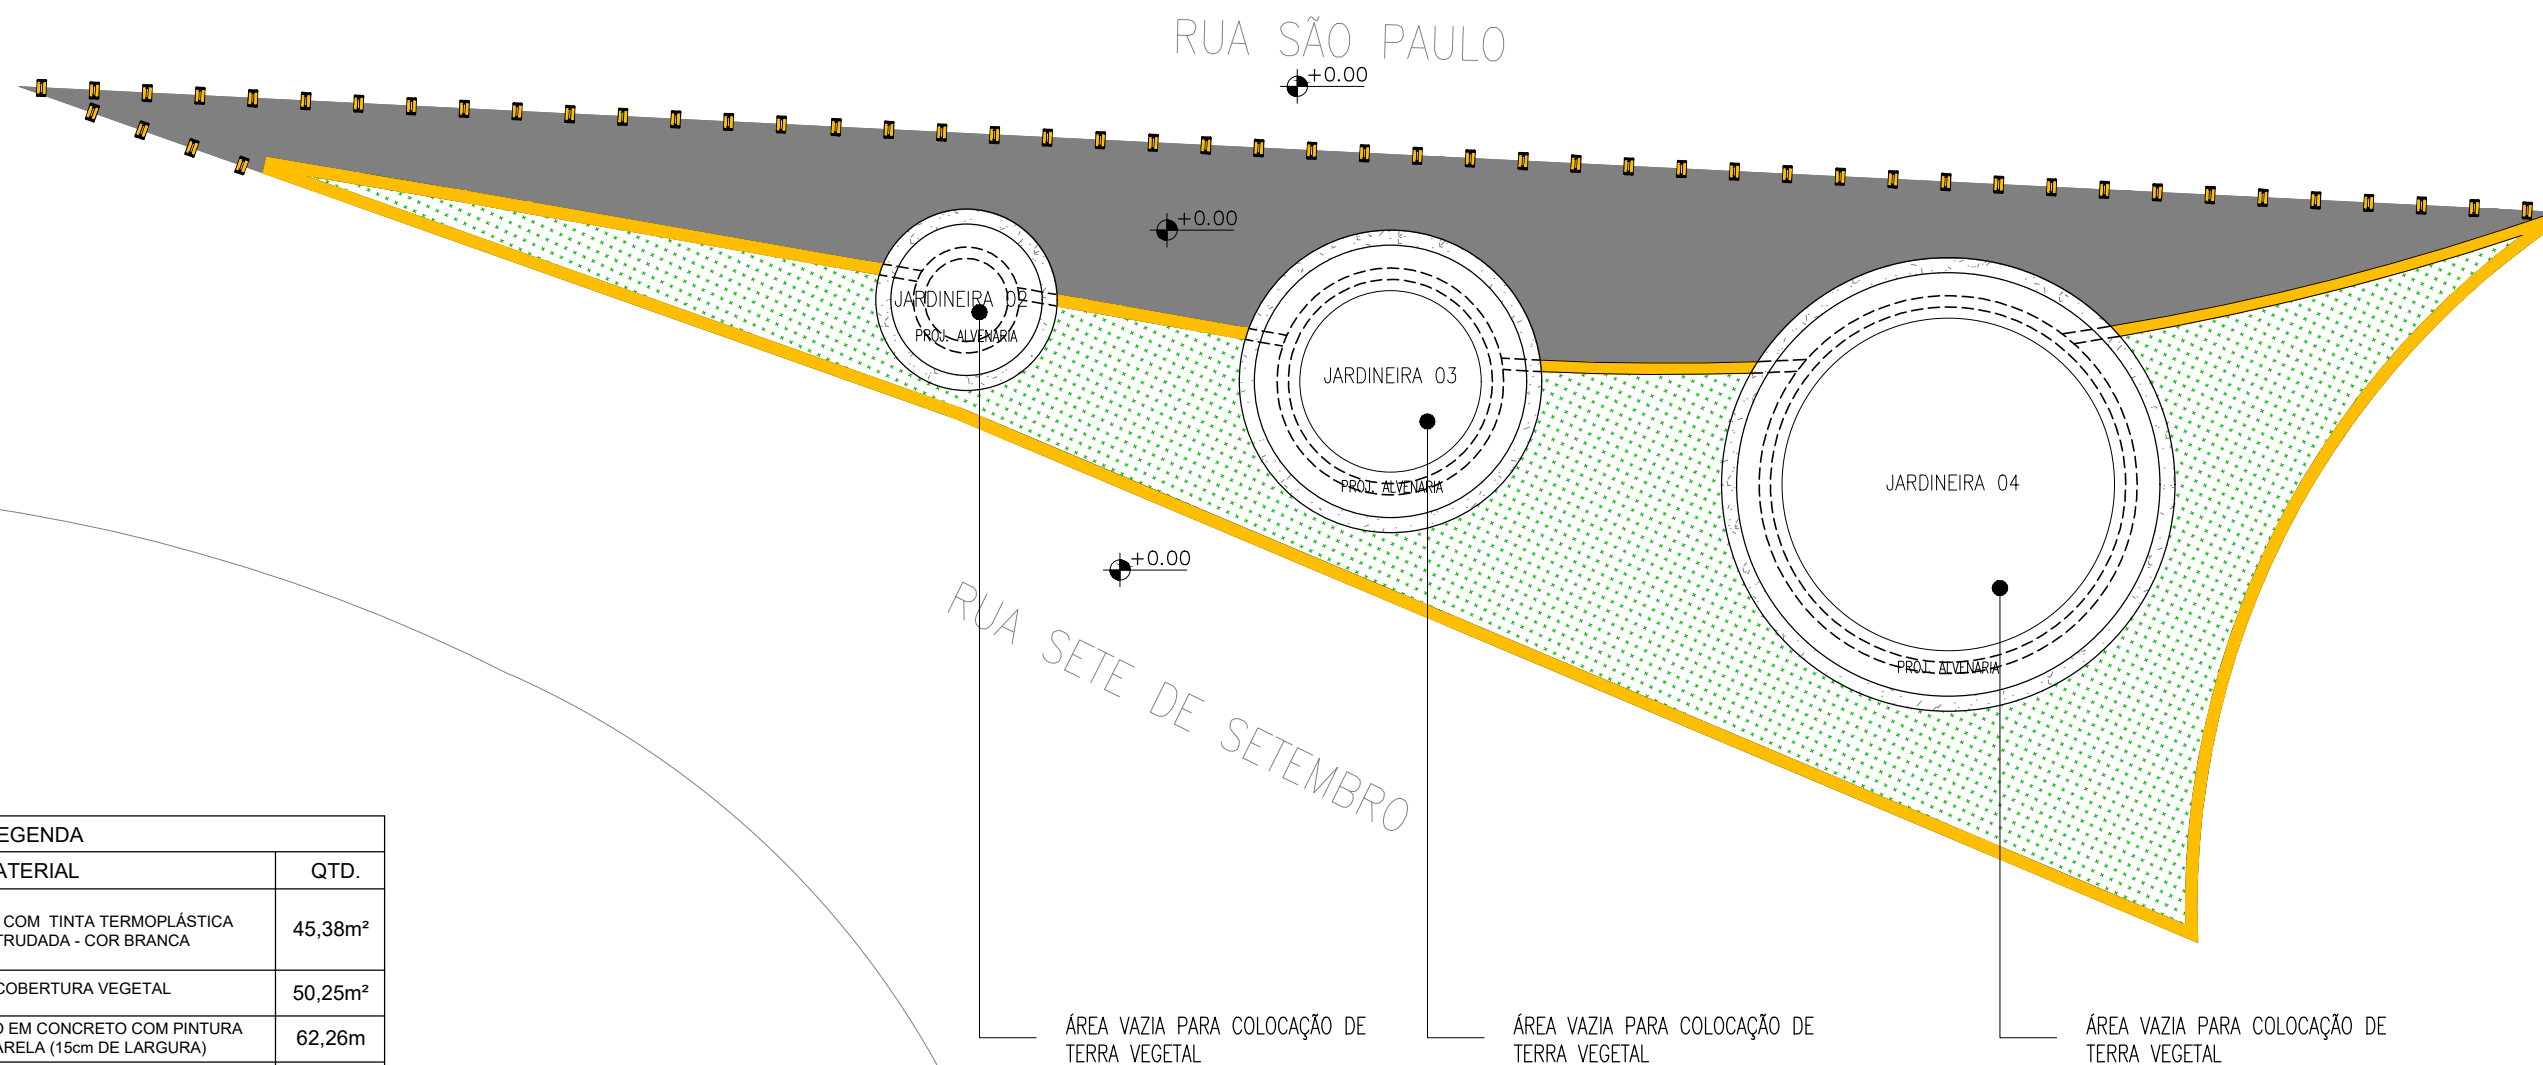

12 TREVO 03 - PLANTA BAIXA GERAL
ESCALA 1/100




TREVO (TABULEIRO DOS MARTINS)

JHC
Prefeito de Maceió
MARCOS ANDRÉ VICTOR CAVALCANTE
Secretário Municipal de Desenvolvimento Territorial e Meio Ambiente
CÍCERO DUARTE DE ARAÚJO
Secretário Adjunto de Planejamento Urbano



Data:
JUNHO/2023
Escala: 1/100

Prancha:

13/19

LEGENDA	
	DEMOLIR
	CONSTRUIR
	PERMANECER

OBS.: REMOVER PRISMAS DE CONCRETO EXISTENTES

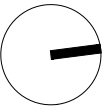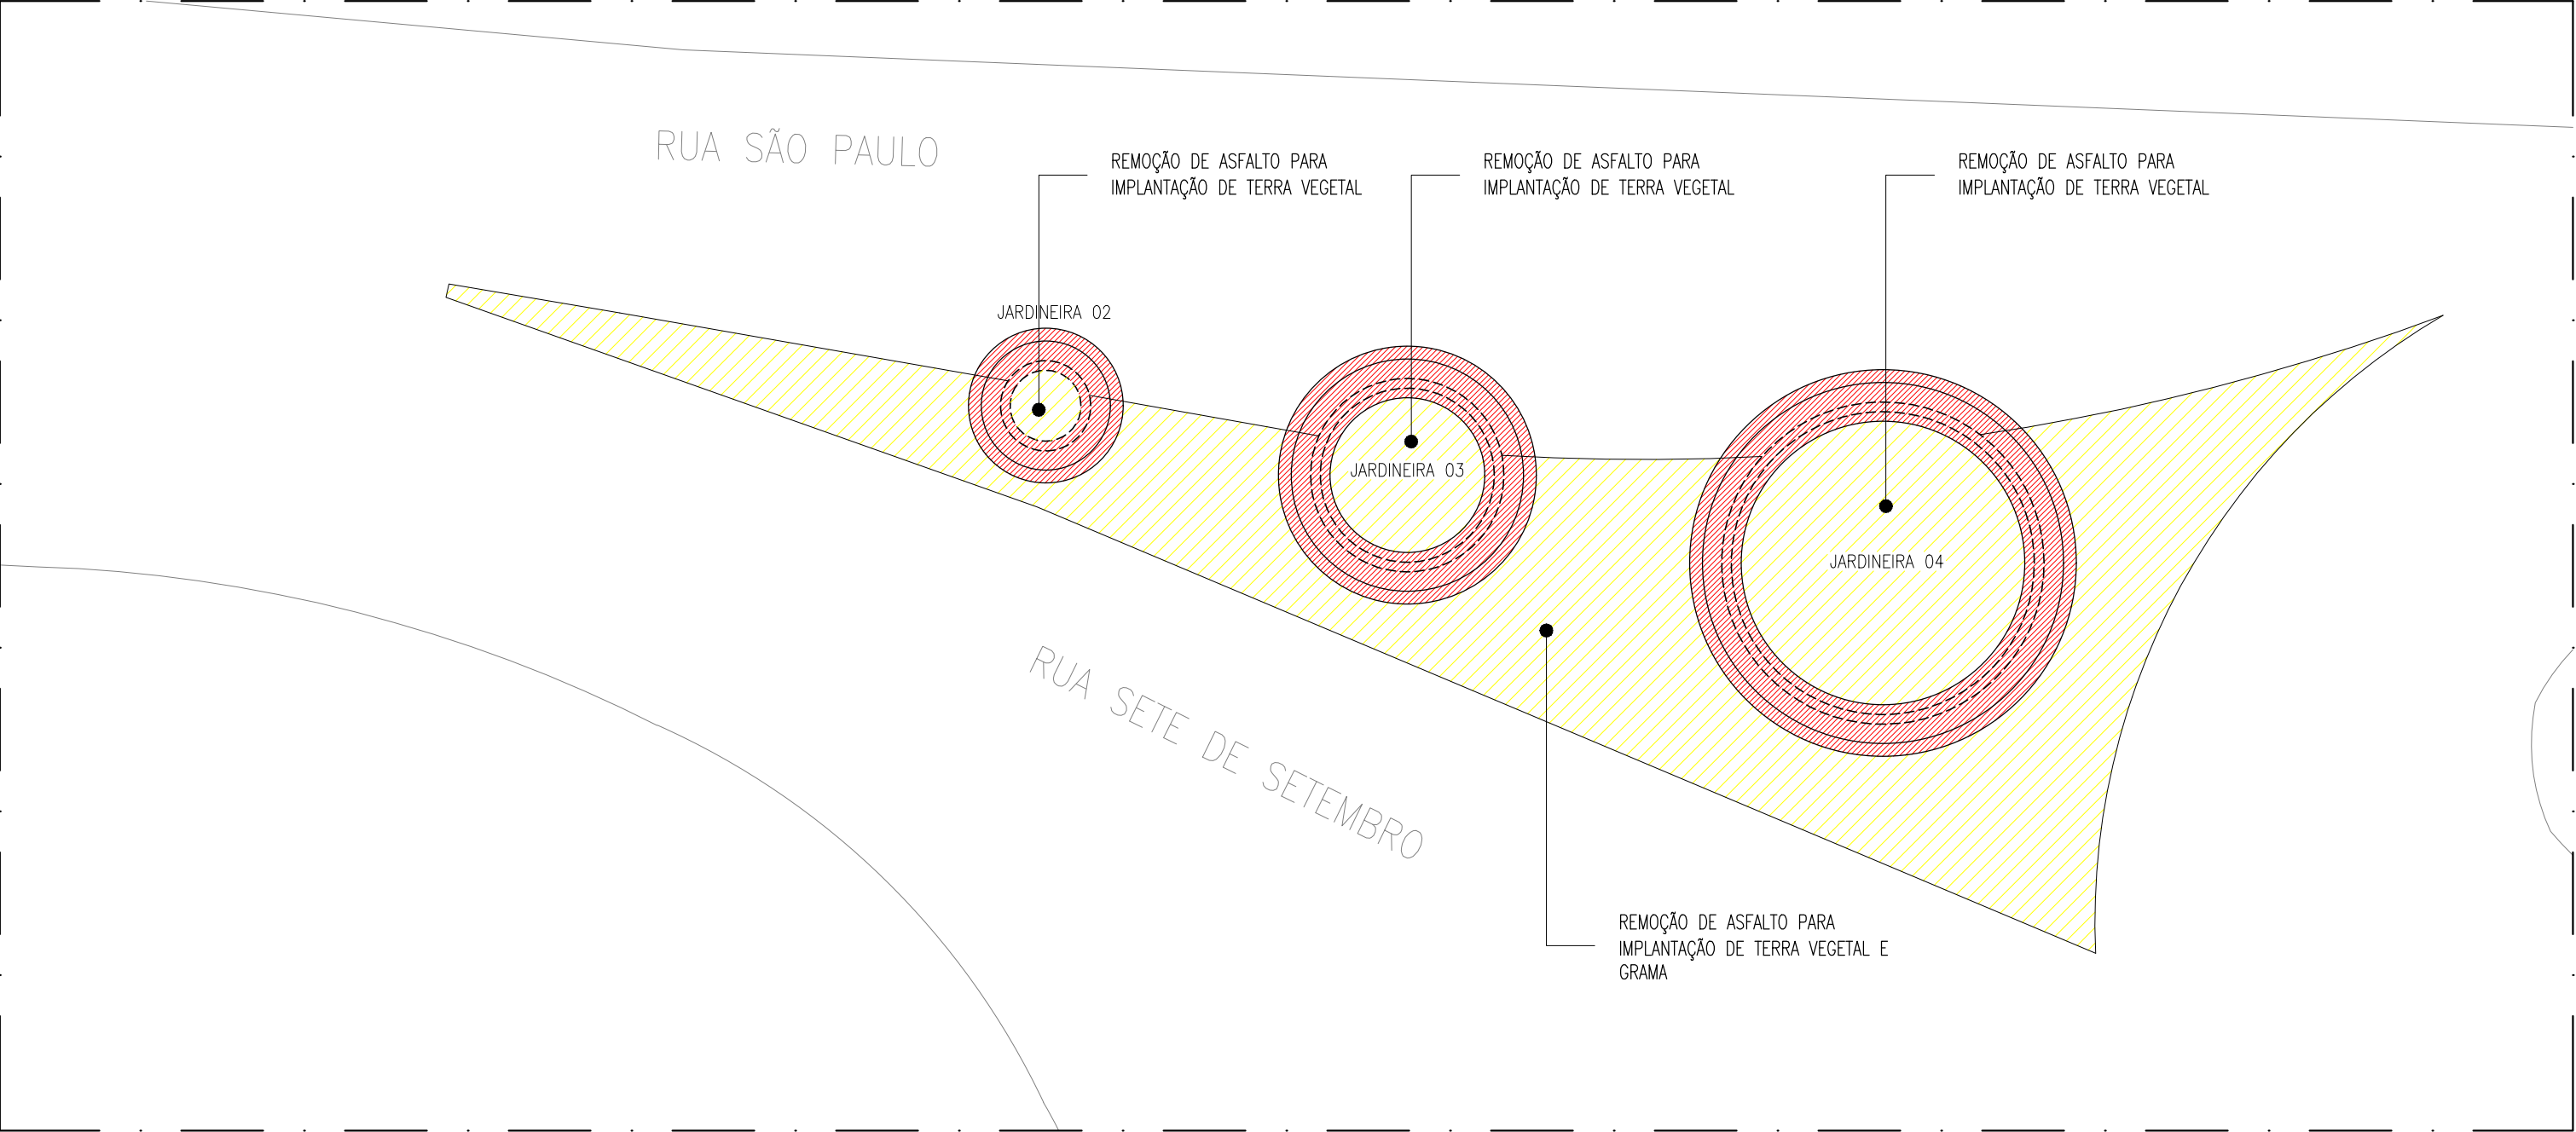

13 TREVO 03 - PLANTA DEMOLIR/CONSTRUIR
ESCALA 1/100




TREVO (TABULEIRO DOS MARTINS)

JHC
Prefeito de Maceió
MARCOS ANDRÉ VICTOR CAVALCANTE
Secretário Municipal de Desenvolvimento Territorial e Meio Ambiente
CÍCERO DUARTE DE ARAÚJO
Secretário Adjunto de Planejamento Urbano

Data:
JUNHO/2023
Escala: 1/100

Prancha:

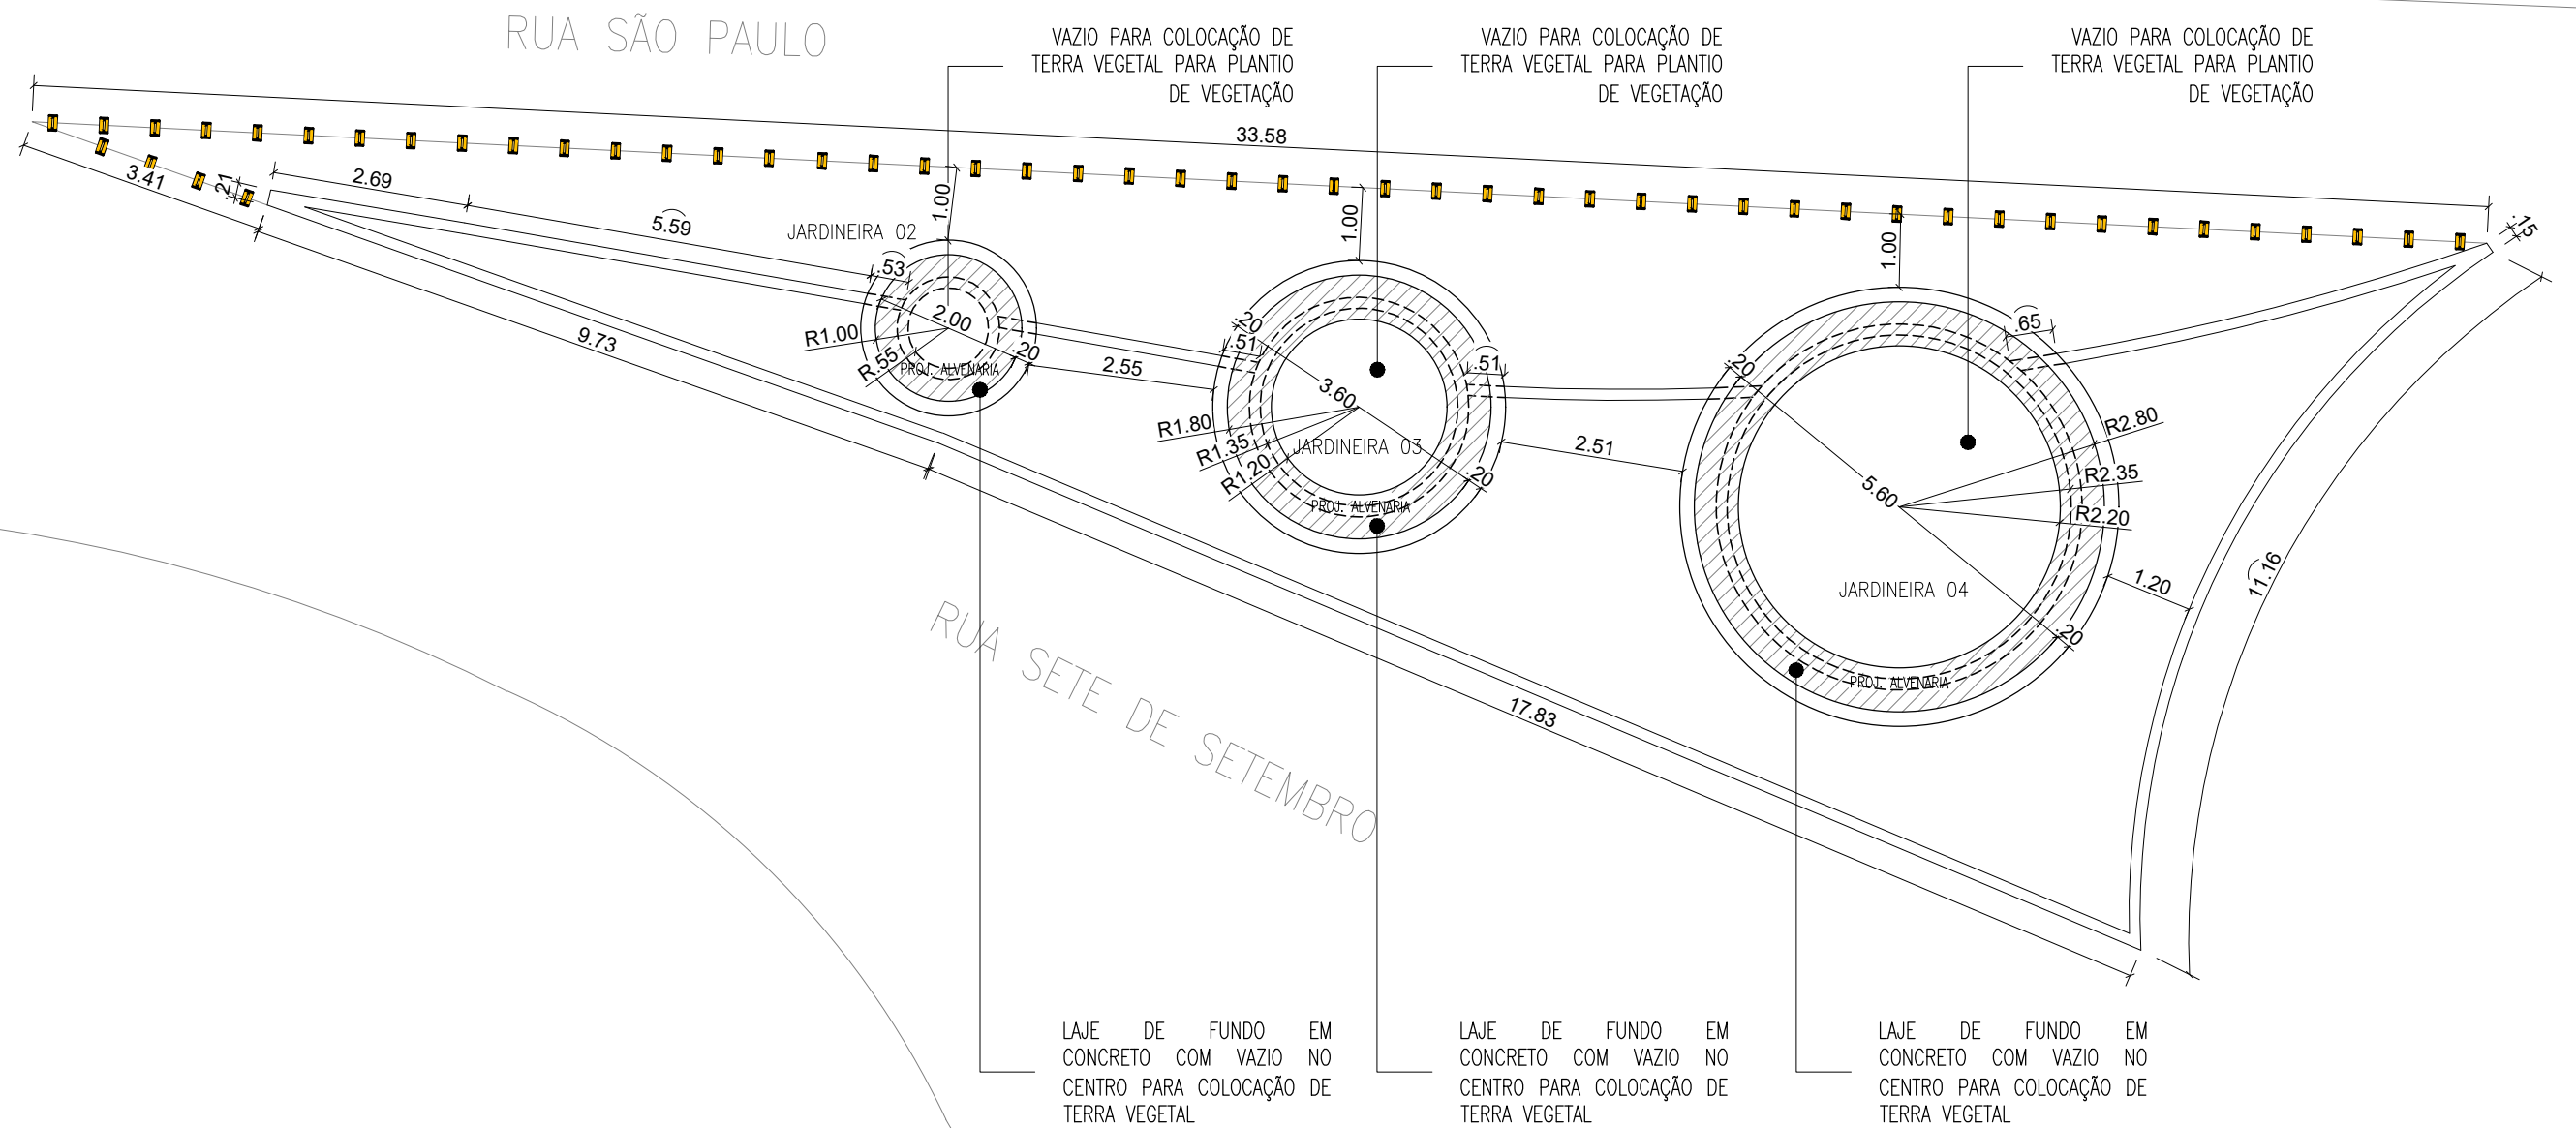

14 TREVO 03 - PLANTA BAIXA COTADA
ESCALA 1/100

TREVO (TABULEIRO DOS MARTINS)

JHC
Prefeito de Maceió
MARCOS ANDRÉ VICTOR CAVALCANTE
Secretário Municipal de Desenvolvimento Territorial e Meio Ambiente
CÍCERO DUARTE DE ARAÚJO
Secretário Adjunto de Planejamento Urbano

Data:
JUNHO/2023
Escala: 1/100



Prancha:

15/19

LEGENDA

MEIO-FIO

PERÍMETRO: 62,26m

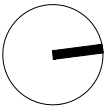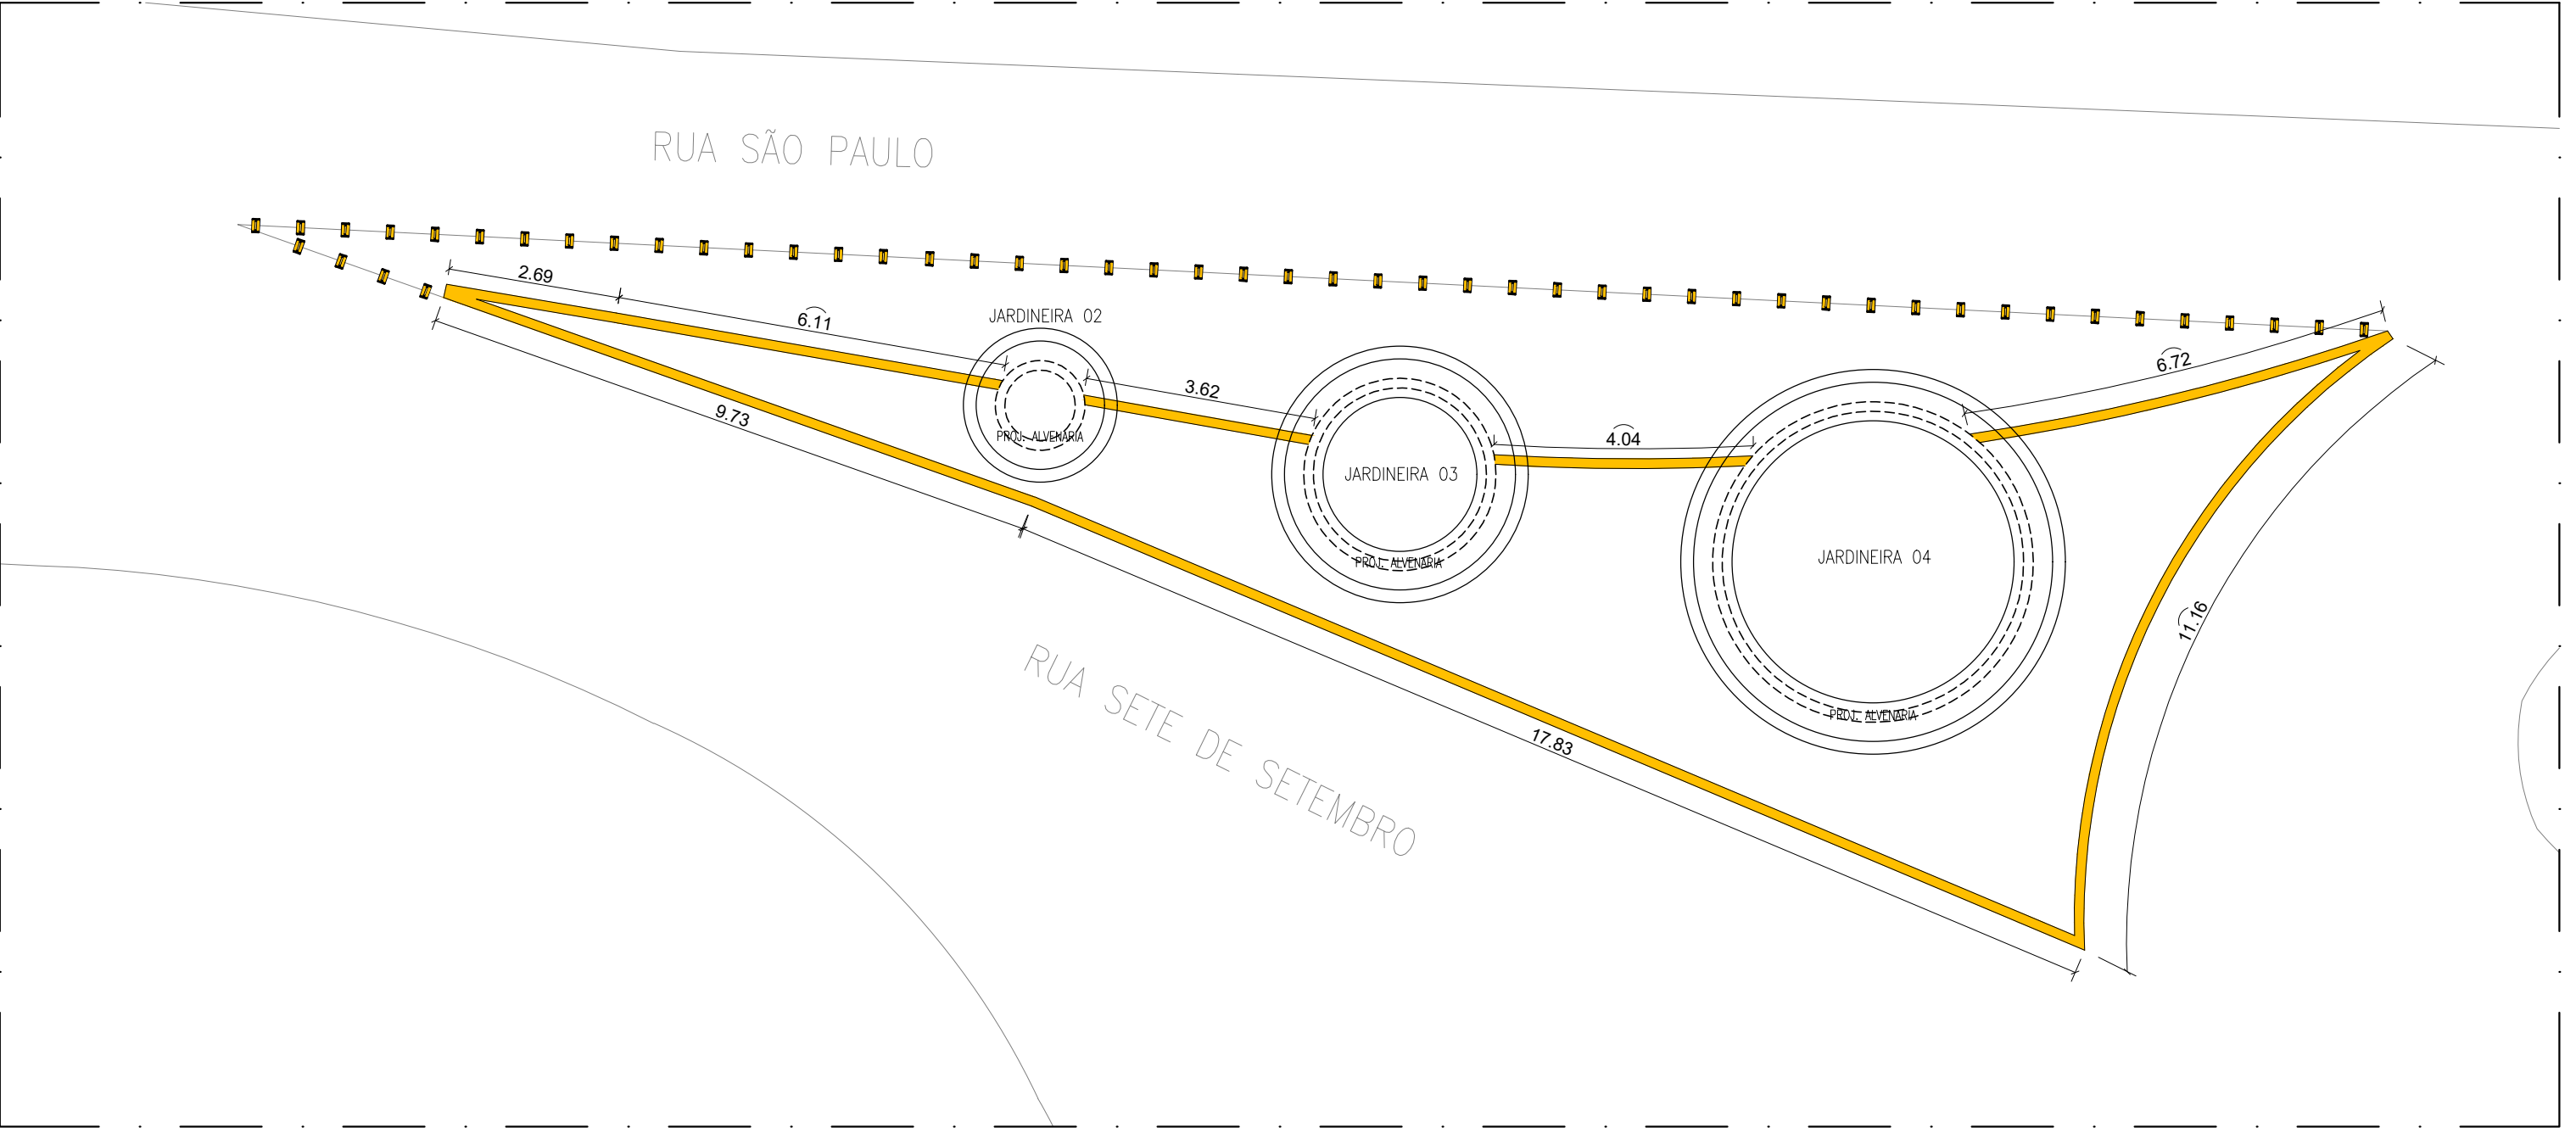

15 TREVO 03 - MEIO-FIO
ESCALA 1/100




TREVO
(TABULEIRO DOS MARTINS)

JHC
Prefeito de Maceió
MARCOS ANDRÉ VICTOR CAVALCANTE
Secretário Municipal de Desenvolvimento Territorial e Meio Ambiente
CÍCERO DUARTE DE ARAÚJO
Secretário Adjunto de Planejamento Urbano


Data:
JUNHO/2023
Escala: 1/100

Prancha:


CÓD	SIMB.	NOME POPULAR	NOME CIENTÍFICO	PORTE (altura)	ESPAÇAMENTO	QUANT. (unid)
C1		Alamanda	Allamanda cathartica	20 cm ou superior	(25x25)cm	246
G1		Gramma esmeralda	-	-	-	50,25m²

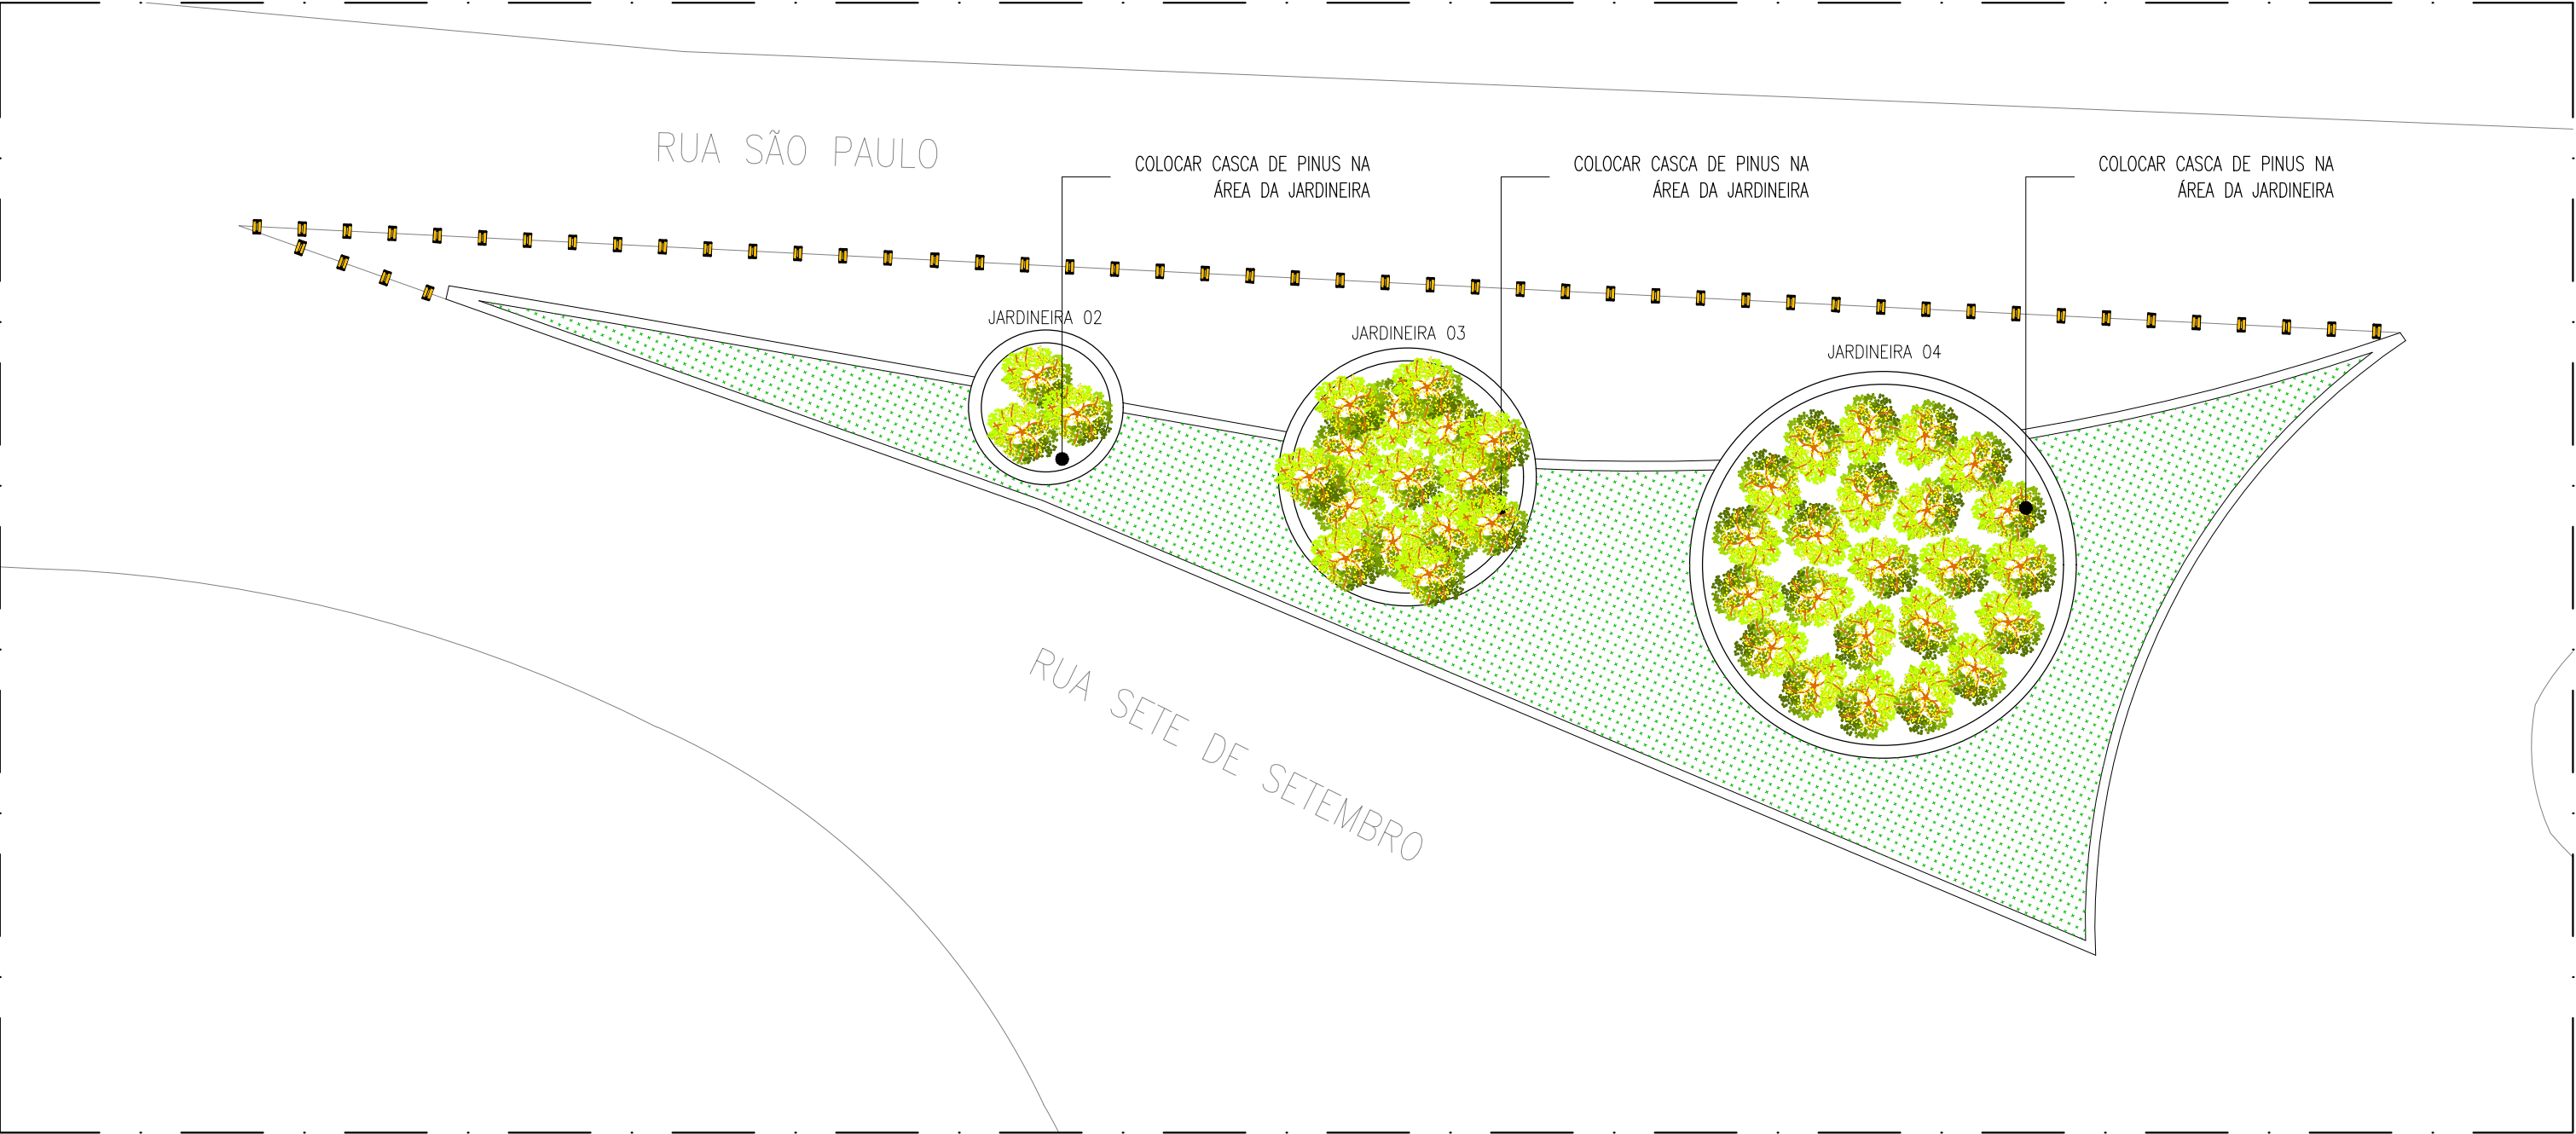


16 TREVO 03 - PLANTA DE COBERTURA VEGETAL
ESCALA 1/100

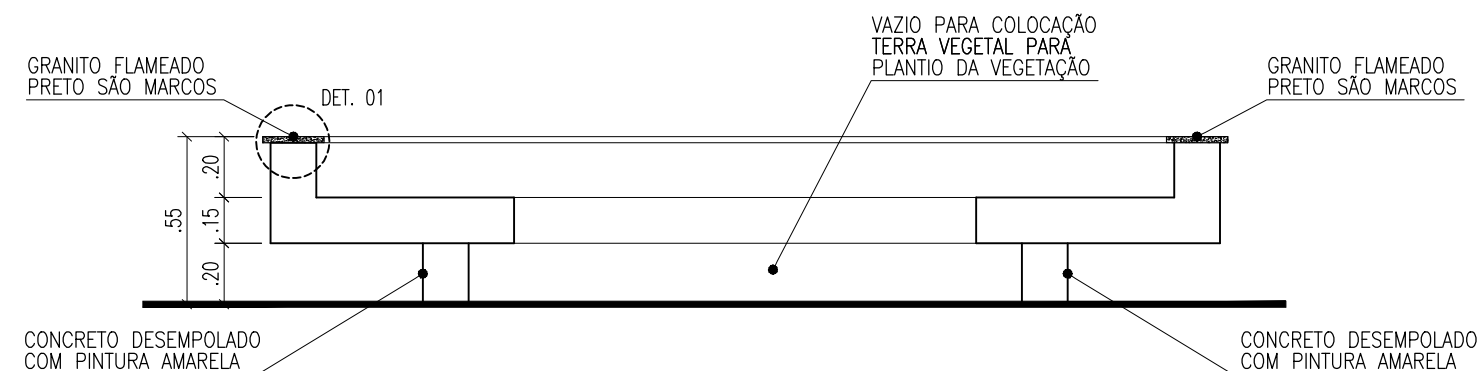


17 CORTE ESQ. – JARDINEIRA 01
ESCALA: 1/50

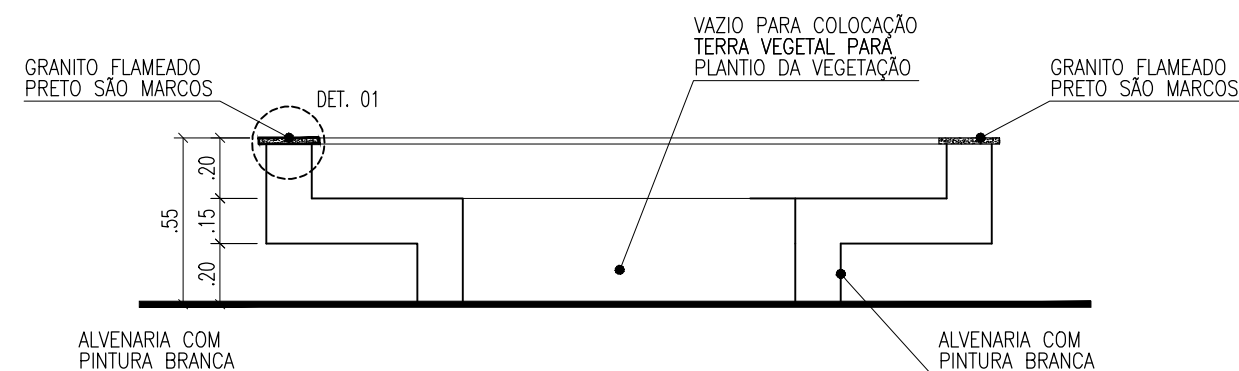


18 CORTE ESQ. – JARDINEIRA 02
ESCALA: 1/50

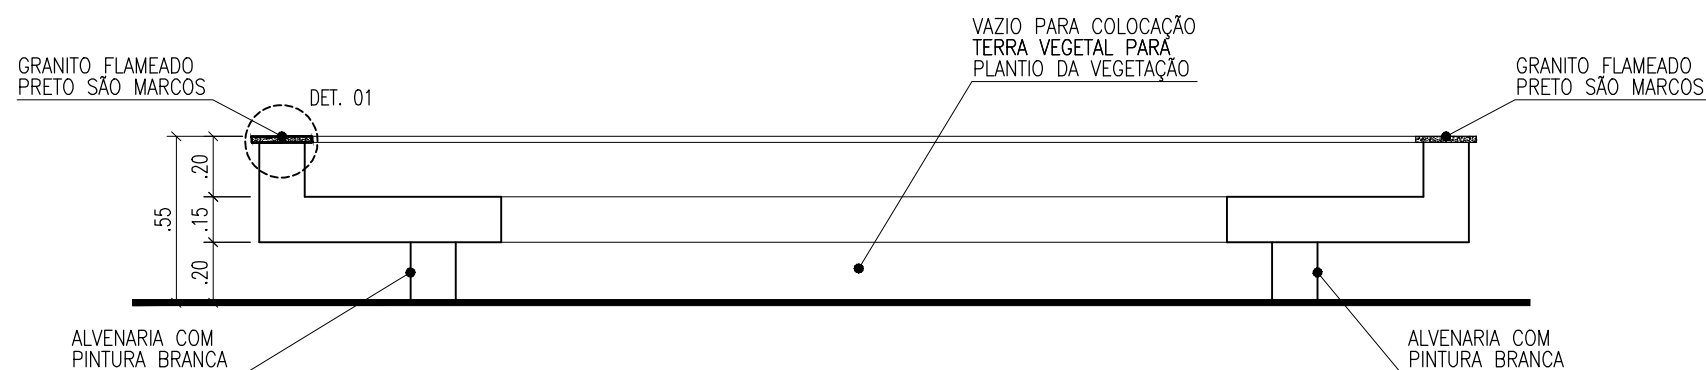

19 CORTE ESQ. – JARDINEIRA 03
ESCALA: 1/50

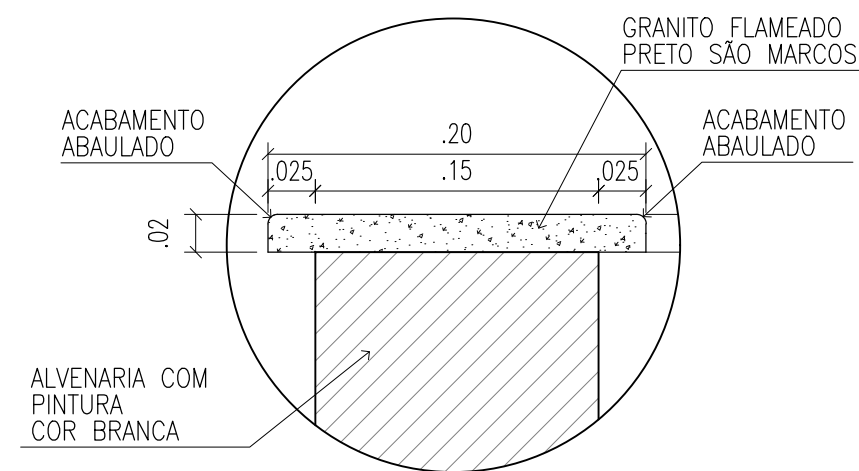

21 DETALHE 01
ESCALA: 1/5

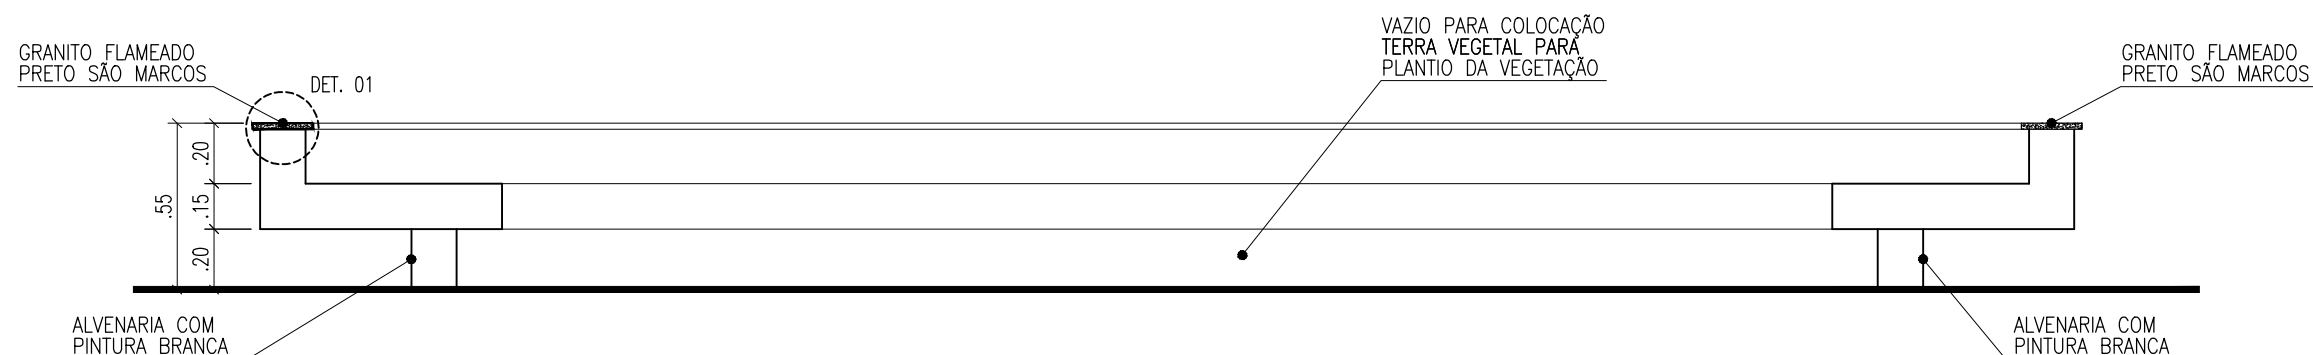

20 CORTE ESQ. – JARDINEIRA 04
ESCALA: 1/50


TREVO (TABULEIRO DOS MARTINS)

JHC
Prefeito de Maceió
MARCOS ANDRÉ VICTOR CAVALCANTE
Secretário Municipal de Desenvolvimento Territorial e Meio Ambiente
CÍCERO DUARTE DE ARAÚJO
Secretário Adjunto de Planejamento Urbano

Data:
JUNHO/2023
Escala: INDICADA


Prancha:

18/19

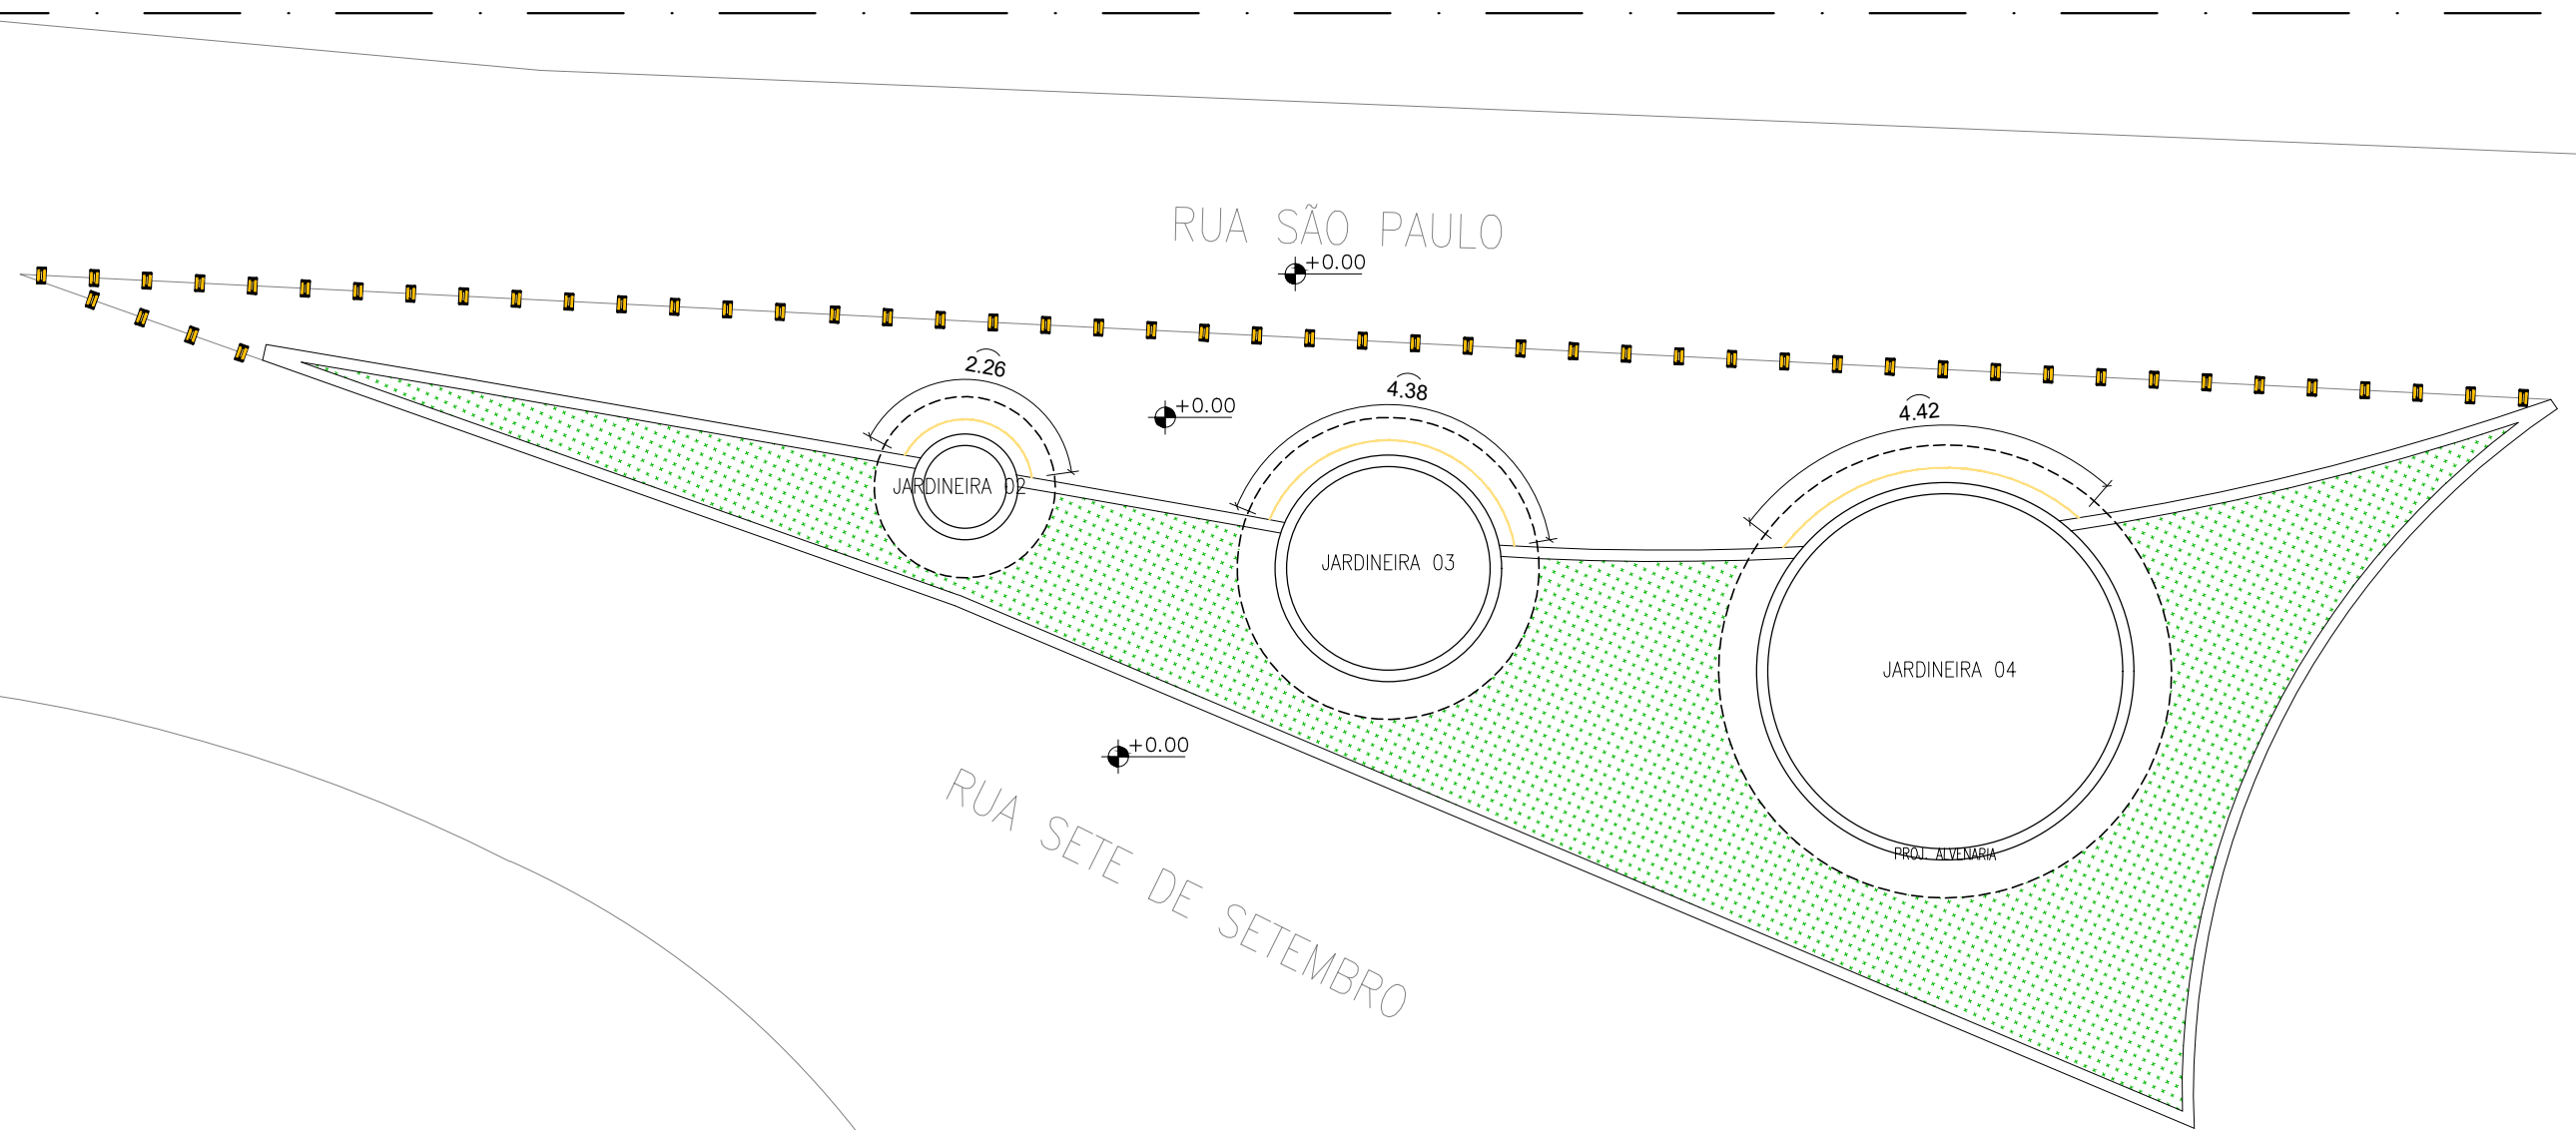

LEGENDA:

MODELO	REP.	DESCRIÇÃO	QUANT.
		FITA DE LED 10W 3000K	m linear indicado

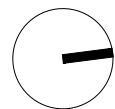

01 TREVO 03 - LUMINOTÉCNICO
ESCALA 1/100

TREVO
(TABULEIRO DOS MARTINS)

JHC
Prefeito de Maceió
MARCOS ANDRÉ VICTOR CAVALCANTE
Secretário Municipal de Desenvolvimento Territorial e Meio Ambiente
CÍCERO DUARTE DE ARAÚJO
Secretário Adjunto de Planejamento Urbano

Data:
JUNHO/2023
Escala: 1/100

Prancha:

19/19