



IMAGEM ATUAL
TREVO 01



IMAGEM ATUAL
TREVO 03


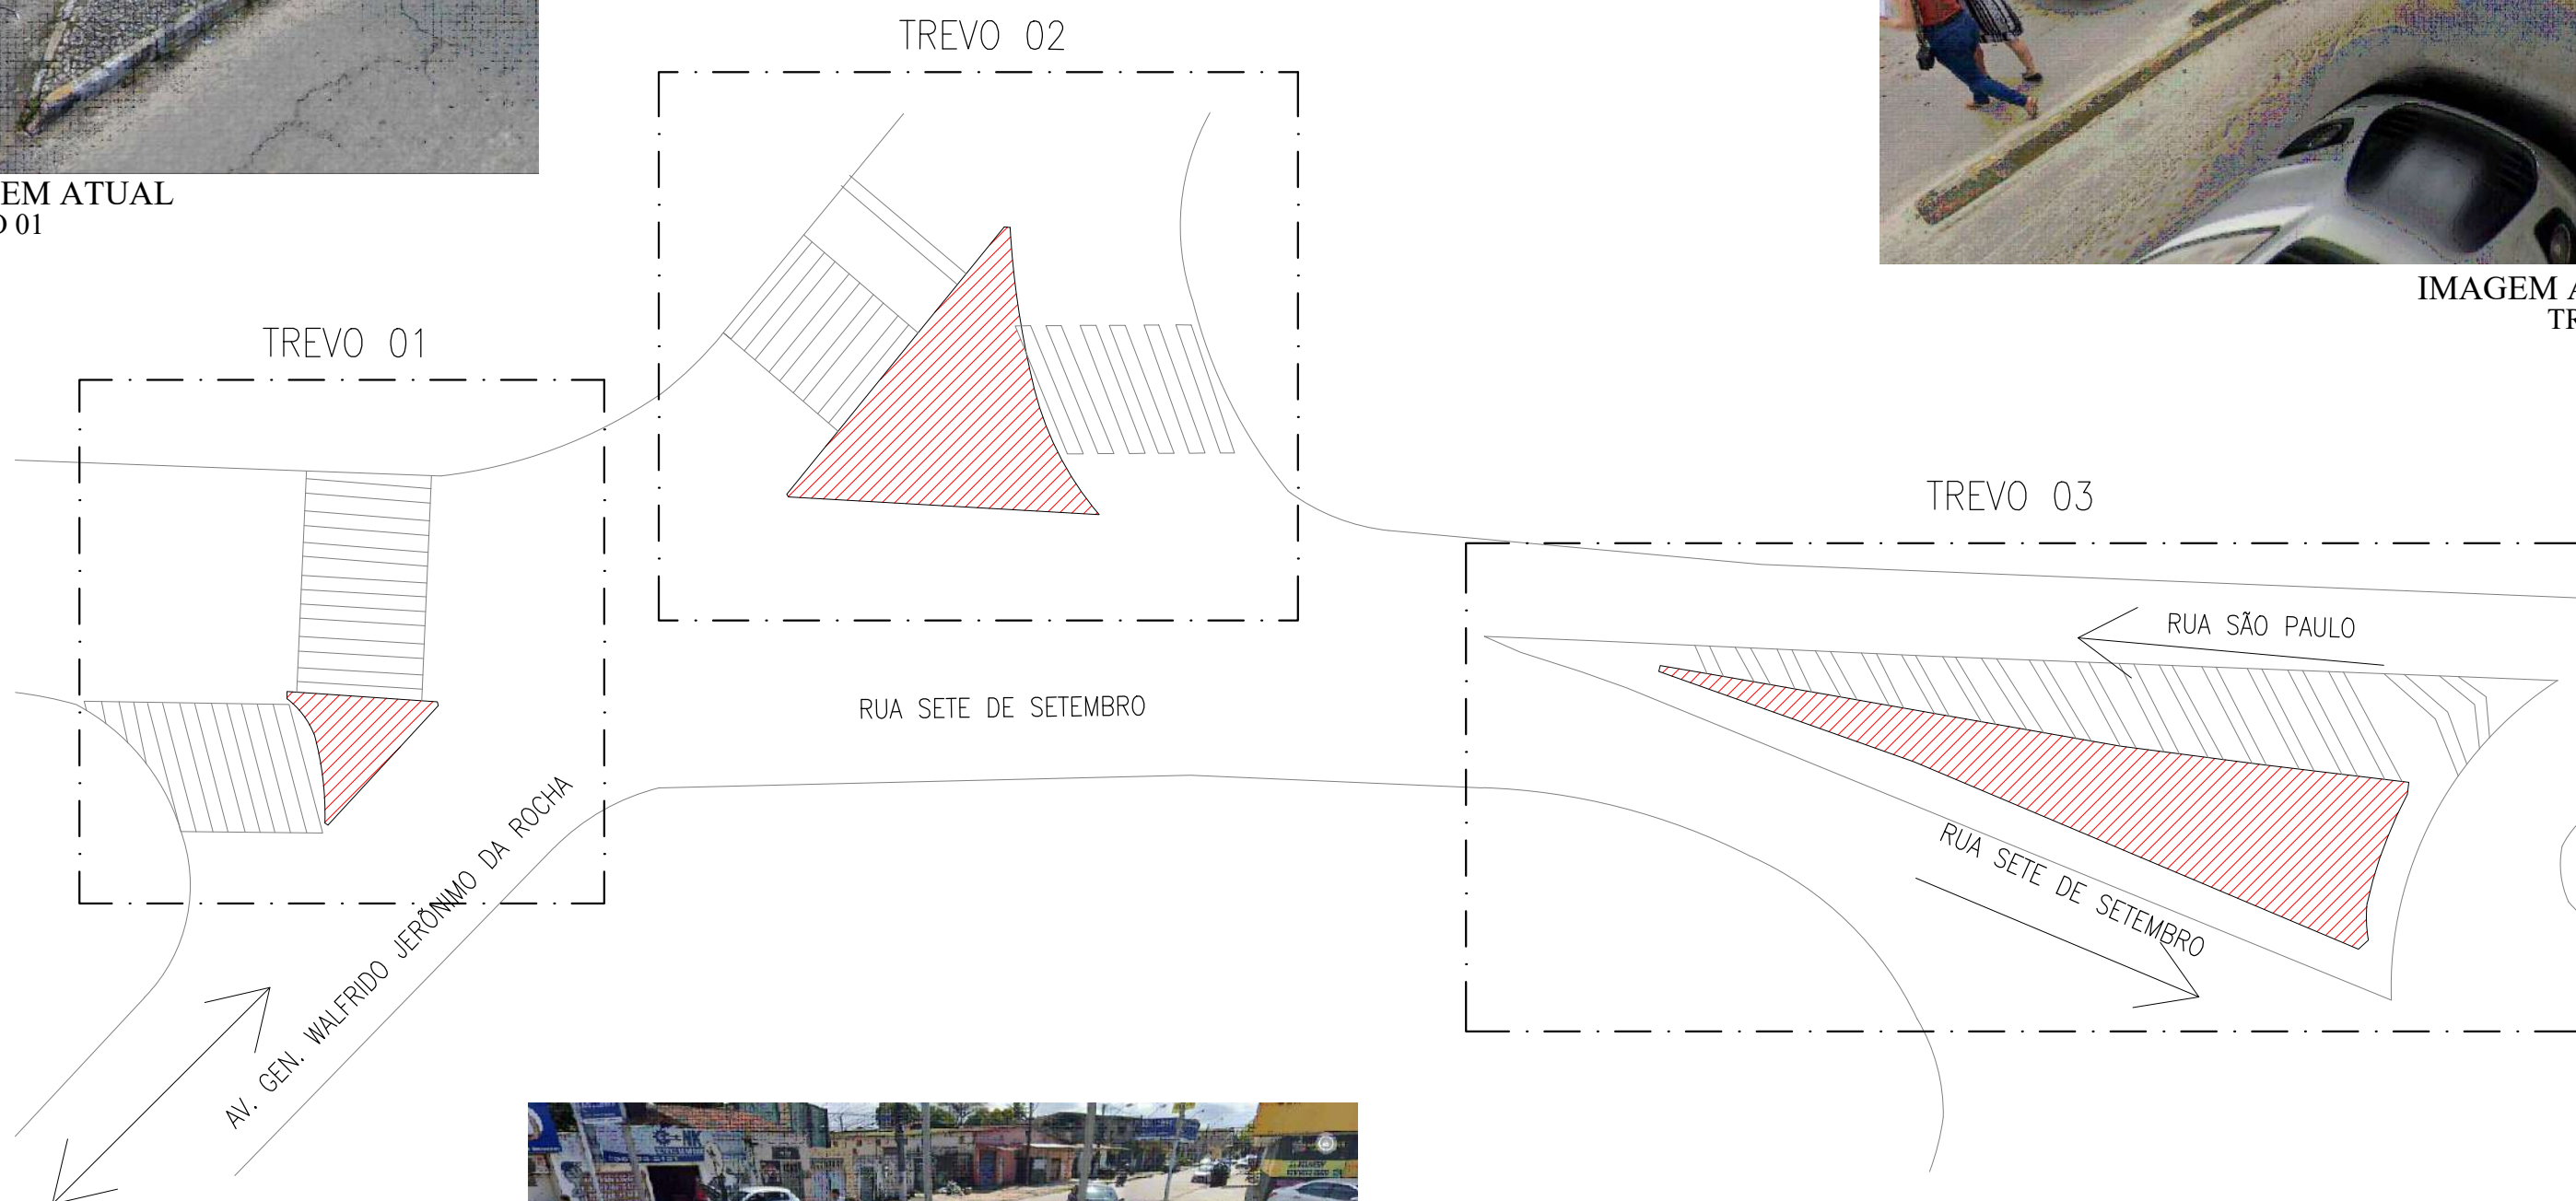


IMAGEM ATUAL
TREVO 02



01 PLANTA DE SITUAÇÃO
ESCALA 1/250

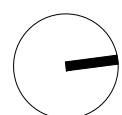


TREVO (TABULEIRO DOS MARTINS)


JHC
Prefeito de Maceió
MARCOS ANDRÉ VICTOR CAVALCANTE
Secretário Municipal de Desenvolvimento Territorial e Meio Ambiente
CÍCERO DUARTE DE ARAÚJO
Secretário Adjunto de Planejamento Urbano

Data:
JUNHO/2023
Escala: 1/250

Prancha:

01/19

LEGENDA		
SÍMBOLO	MATERIAL	QTD.
	CONCRETO DESEMPOLADO COM TINTA TERMOPLÁSTICA EXTRUDADA - COR BRANCA	6,46m²
	INTERTRAVADO NA COR VERMELHA	3,24m²
	MEIO-FIO EM CONCRETO COM PINTURA AMARELA (15cm DE LARGURA)	17,39m

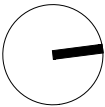

02 TREVO 01 - PLANTA BAIXA GERAL
ESCALA 1/100






TREVO
(TABULEIRO DOS MARTINS)



JHC
Prefeito de Maceió
MARCOS ANDRÉ VICTOR CAVALCANTE
Secretário Municipal de Desenvolvimento Territorial e Meio Ambiente
CÍCERO DUARTE DE ARAÚJO
Secretário Adjunto de Planejamento Urbano

Data:
JUNHO/2023
Escala: 1/100

Prancha:

02/19

LEGENDA	
	DEMOLIR
	CONSTRUIR
	PERMANECER

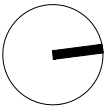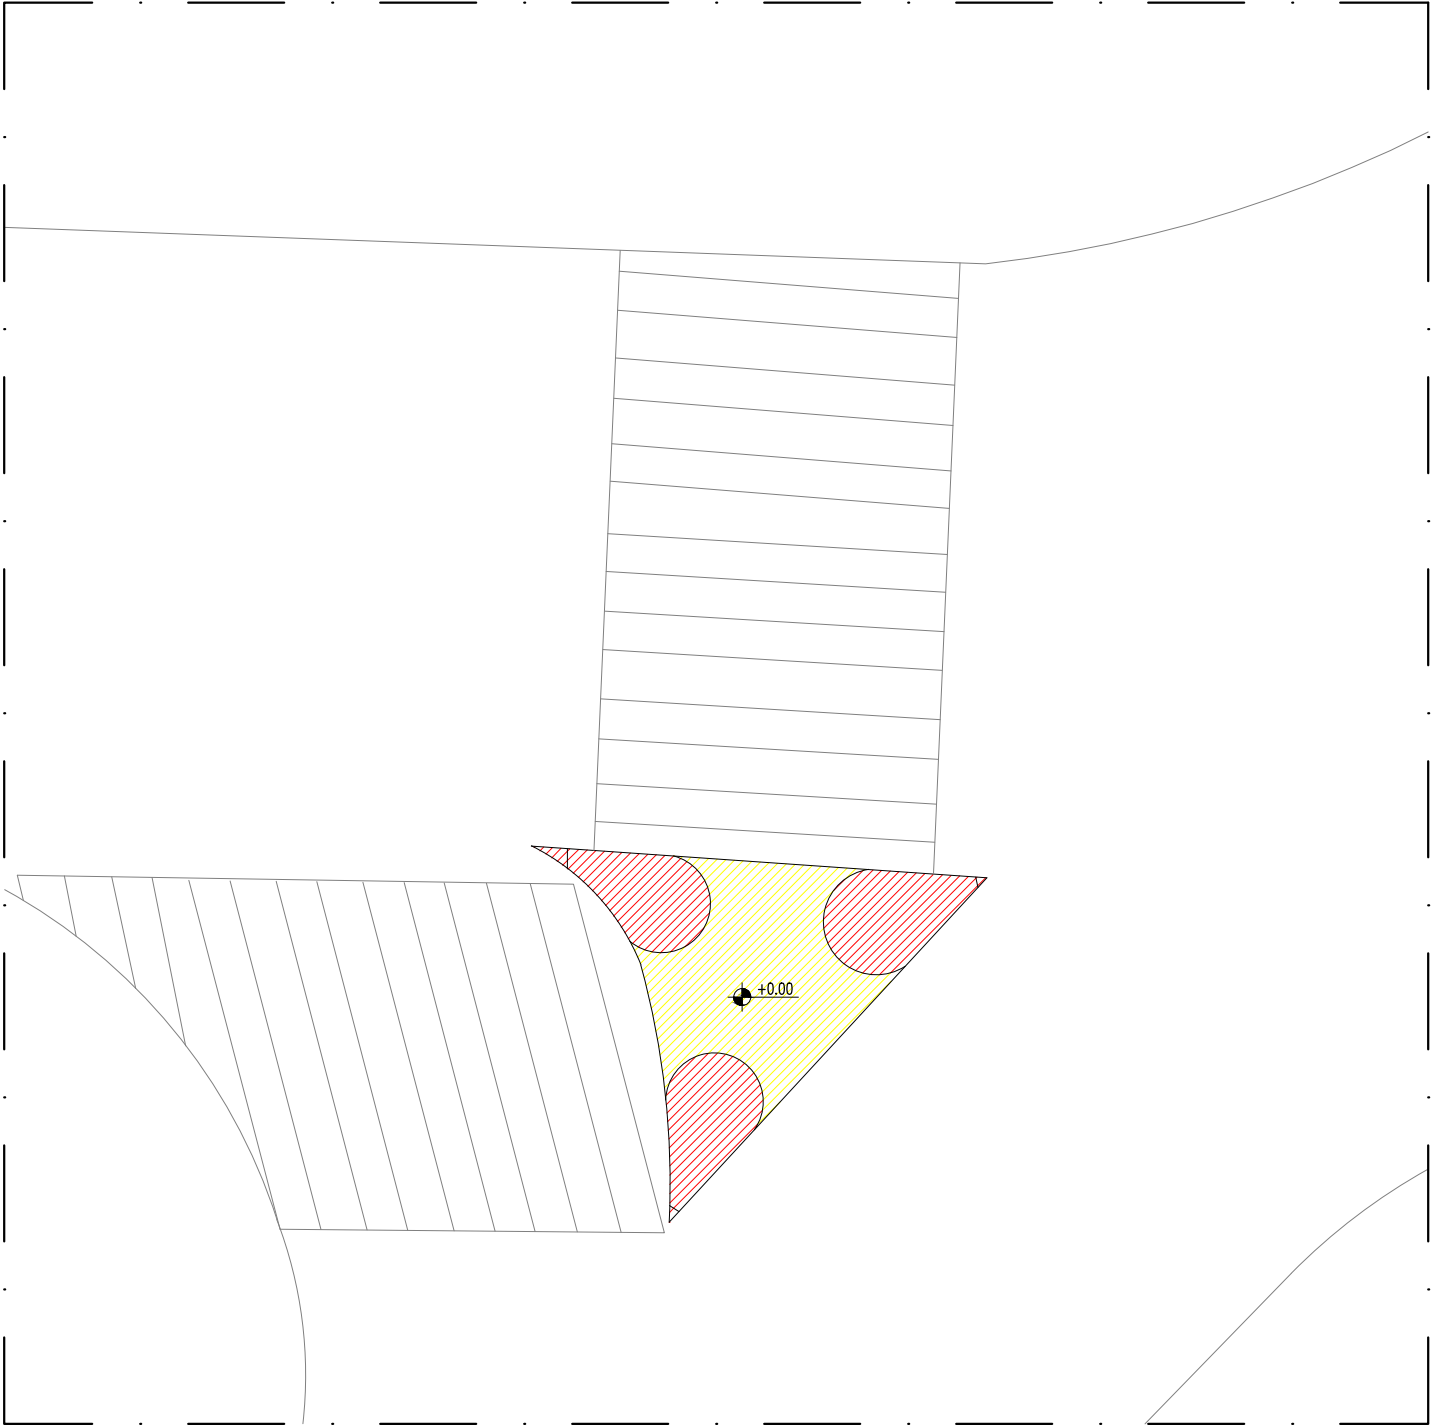

03 TREVO 01 - DEMOLIR/CONSTRUIR
ESCALA 1/100




TREVO
(TABULEIRO DOS MARTINS)

JHC
Prefeito de Maceió
MARCOS ANDRÉ VICTOR CAVALCANTE
Secretário Municipal de Desenvolvimento Territorial e Meio Ambiente
CÍCERO DUARTE DE ARAÚJO
Secretário Adjunto de Planejamento Urbano


Data:
JUNHO/2023
Escala: 1/100

Prancha:

03/19

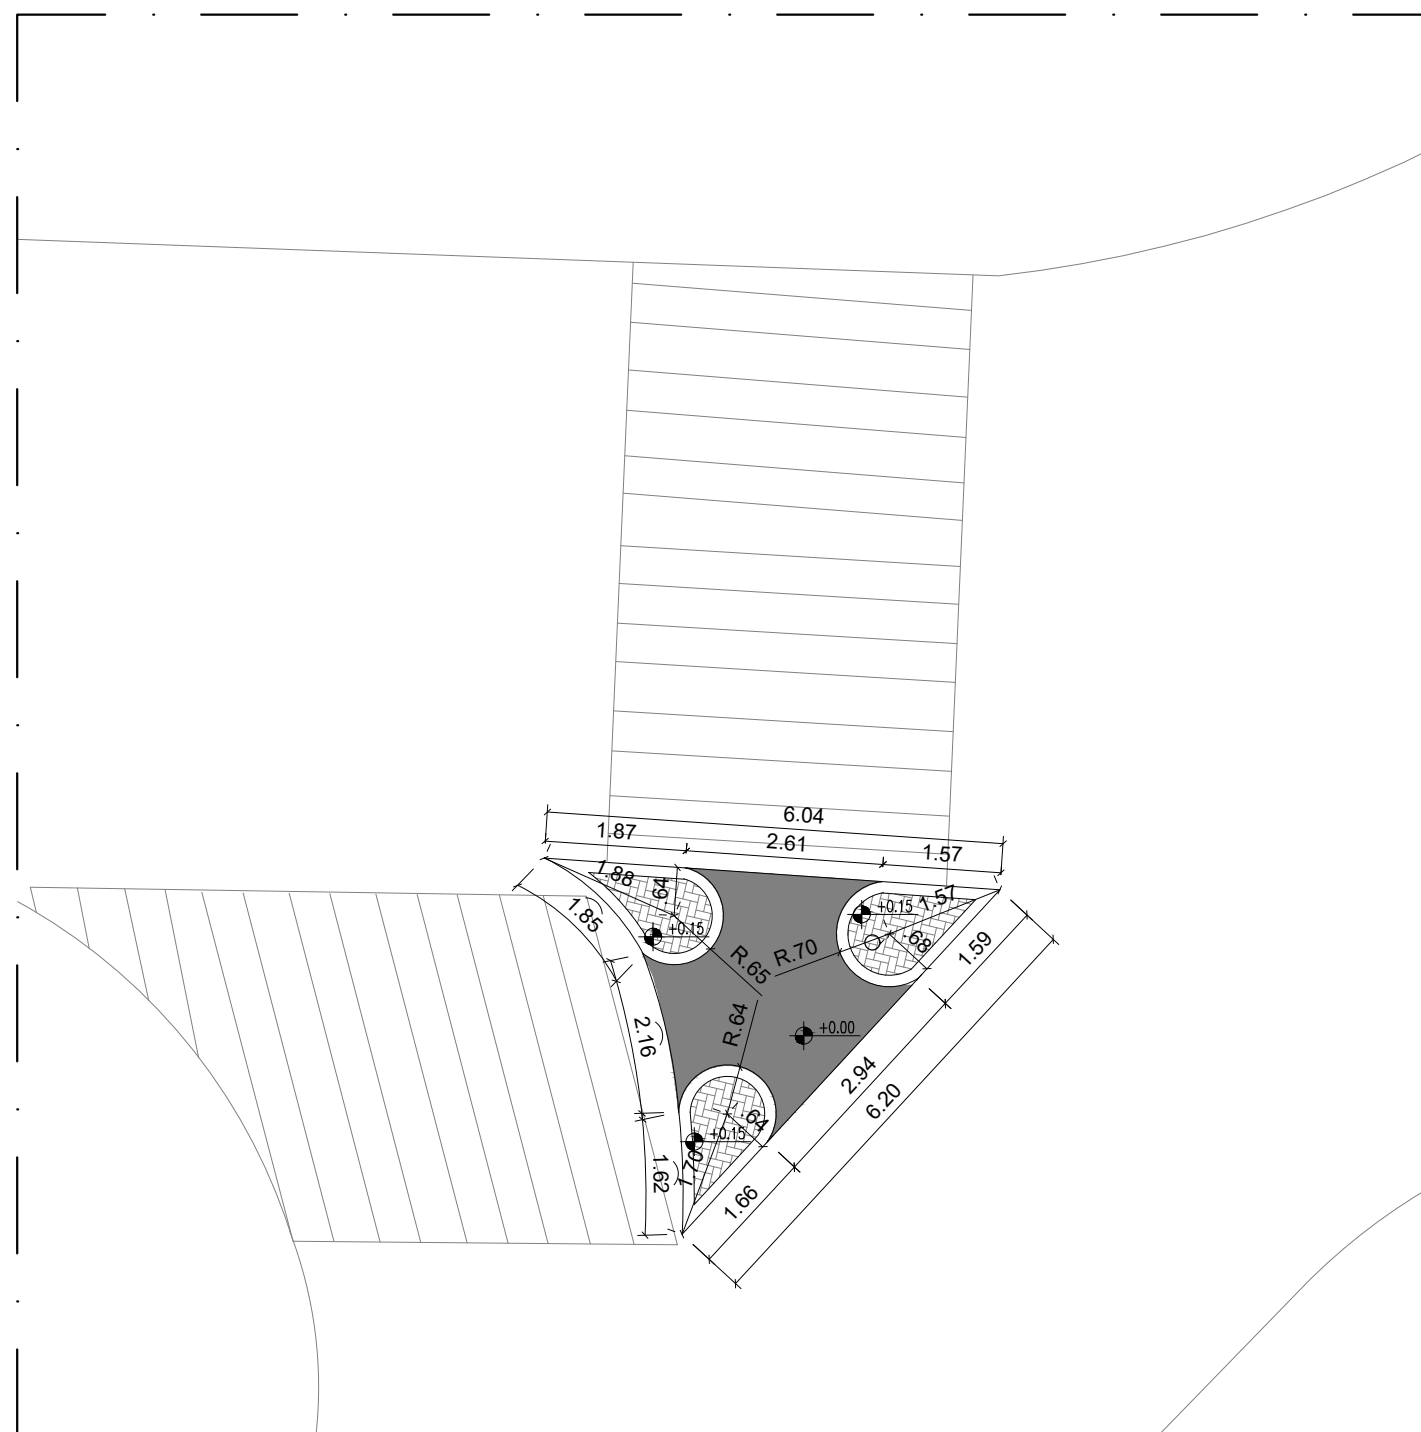

04 TREVO 01 - PLANTA BAIXA COTADA
ESCALA 1/100

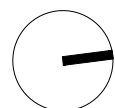

TREVO (TABULEIRO DOS MARTINS)

JHC
Prefeito de Maceió
MARCOS ANDRÉ VICTOR CAVALCANTE
Secretário Municipal de Desenvolvimento Territorial e Meio Ambiente
CÍCERO DUARTE DE ARAÚJO
Secretário Adjunto de Planejamento Urbano

Data:
JUNHO/2023
Escala: 1/100


Prancha:

04/19

LEGENDA

MEIO-FIO

PERÍMETRO: 17,39m

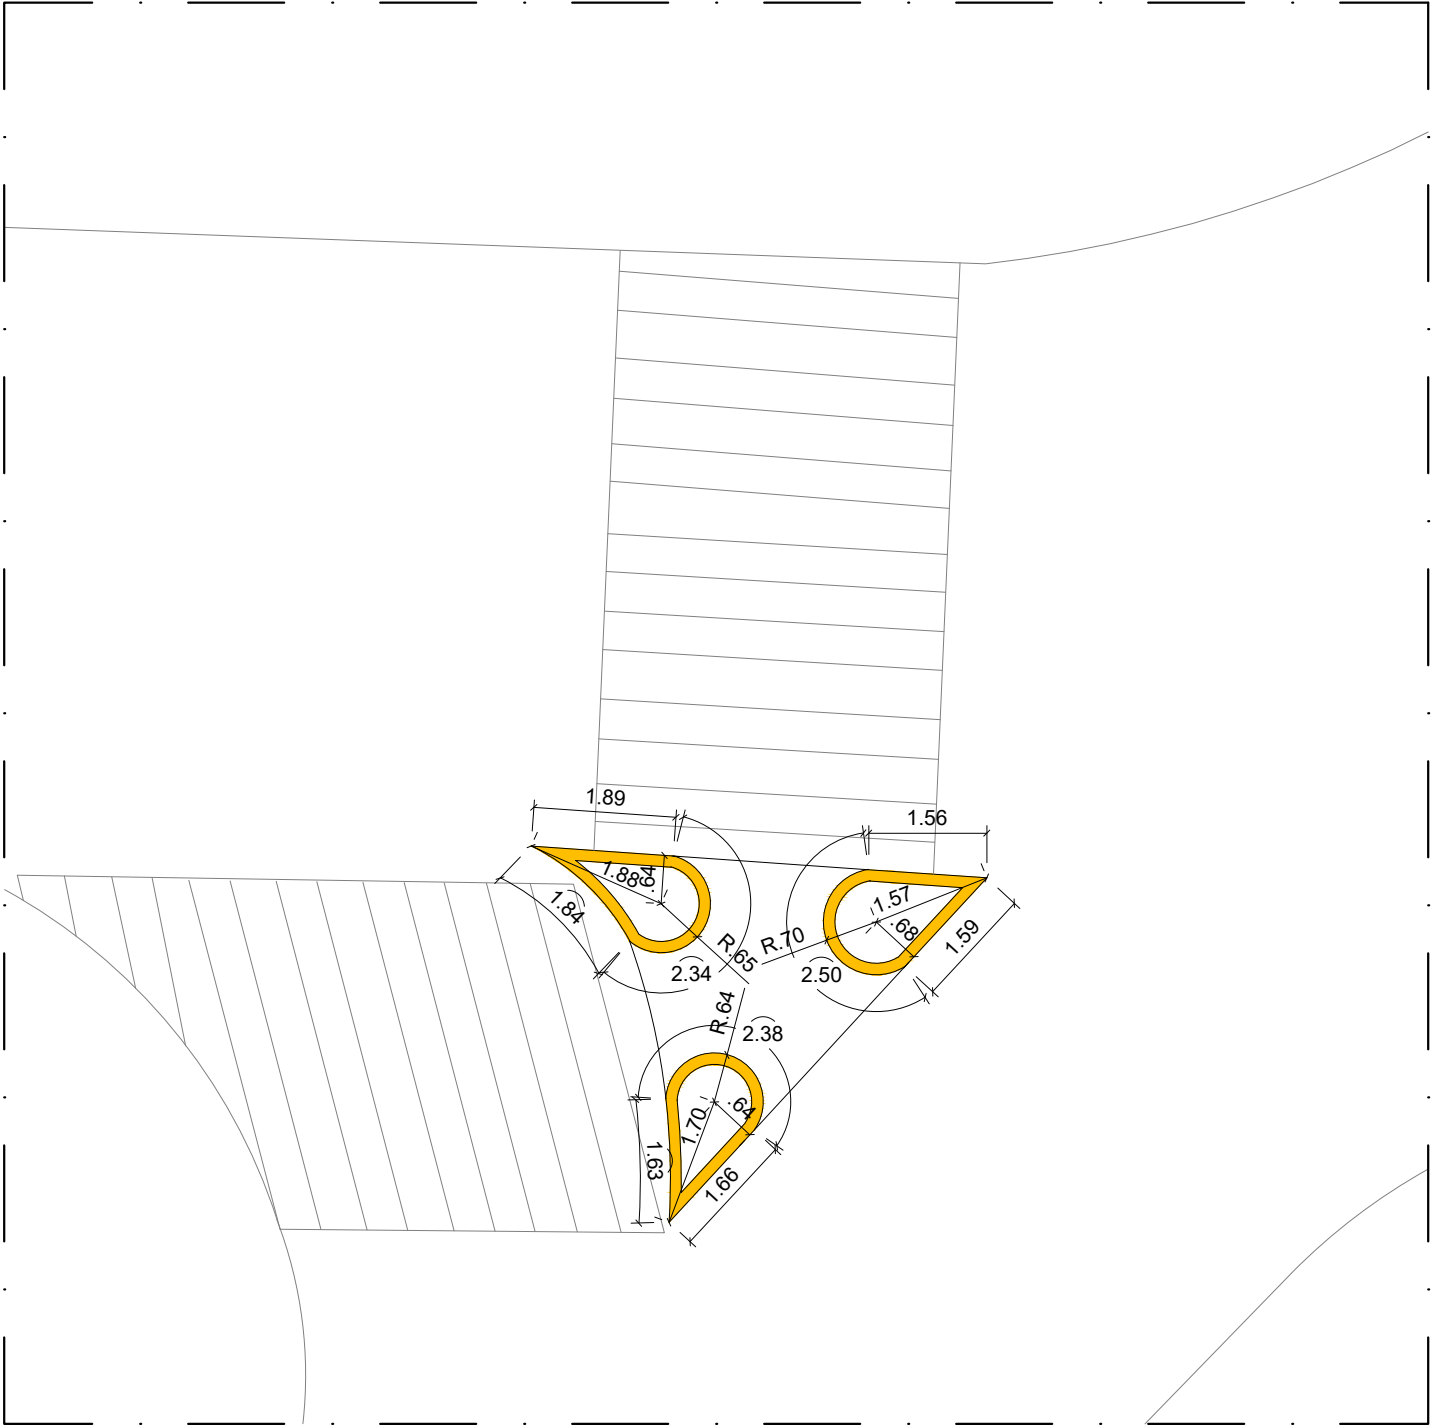



05 TREVO 01 - MEIO-FIO
ESCALA 1/100


TREVO
(TABULEIRO DOS MARTINS)

JHC
Prefeito de Maceió
MARCOS ANDRÉ VICTOR CAVALCANTE
Secretário Municipal de Desenvolvimento Territorial e Meio Ambiente
CÍCERO DUARTE DE ARAÚJO
Secretário Adjunto de Planejamento Urbano

Data:
JUNHO/2023
Escala: 1/100

Prancha:
05/19

LEGENDA		
SÍMBOLO	MATERIAL	QTD.
	CONCRETO DESEMPOLADO COM TINTA TERMOPLÁSTICA EXTRUDADA - COR BRANCA	26,60m²
	INTERTRAVADO NA COR VERMELHA	16,90m²
	CONCRETO DESEMPOLADO COM PINTURA - COR AMARELA 20cm	1,61m²
	MEIO-FIO EM CONCRETO COM PINTURA AMARELA (15cm DE LARGURA)	25,34m

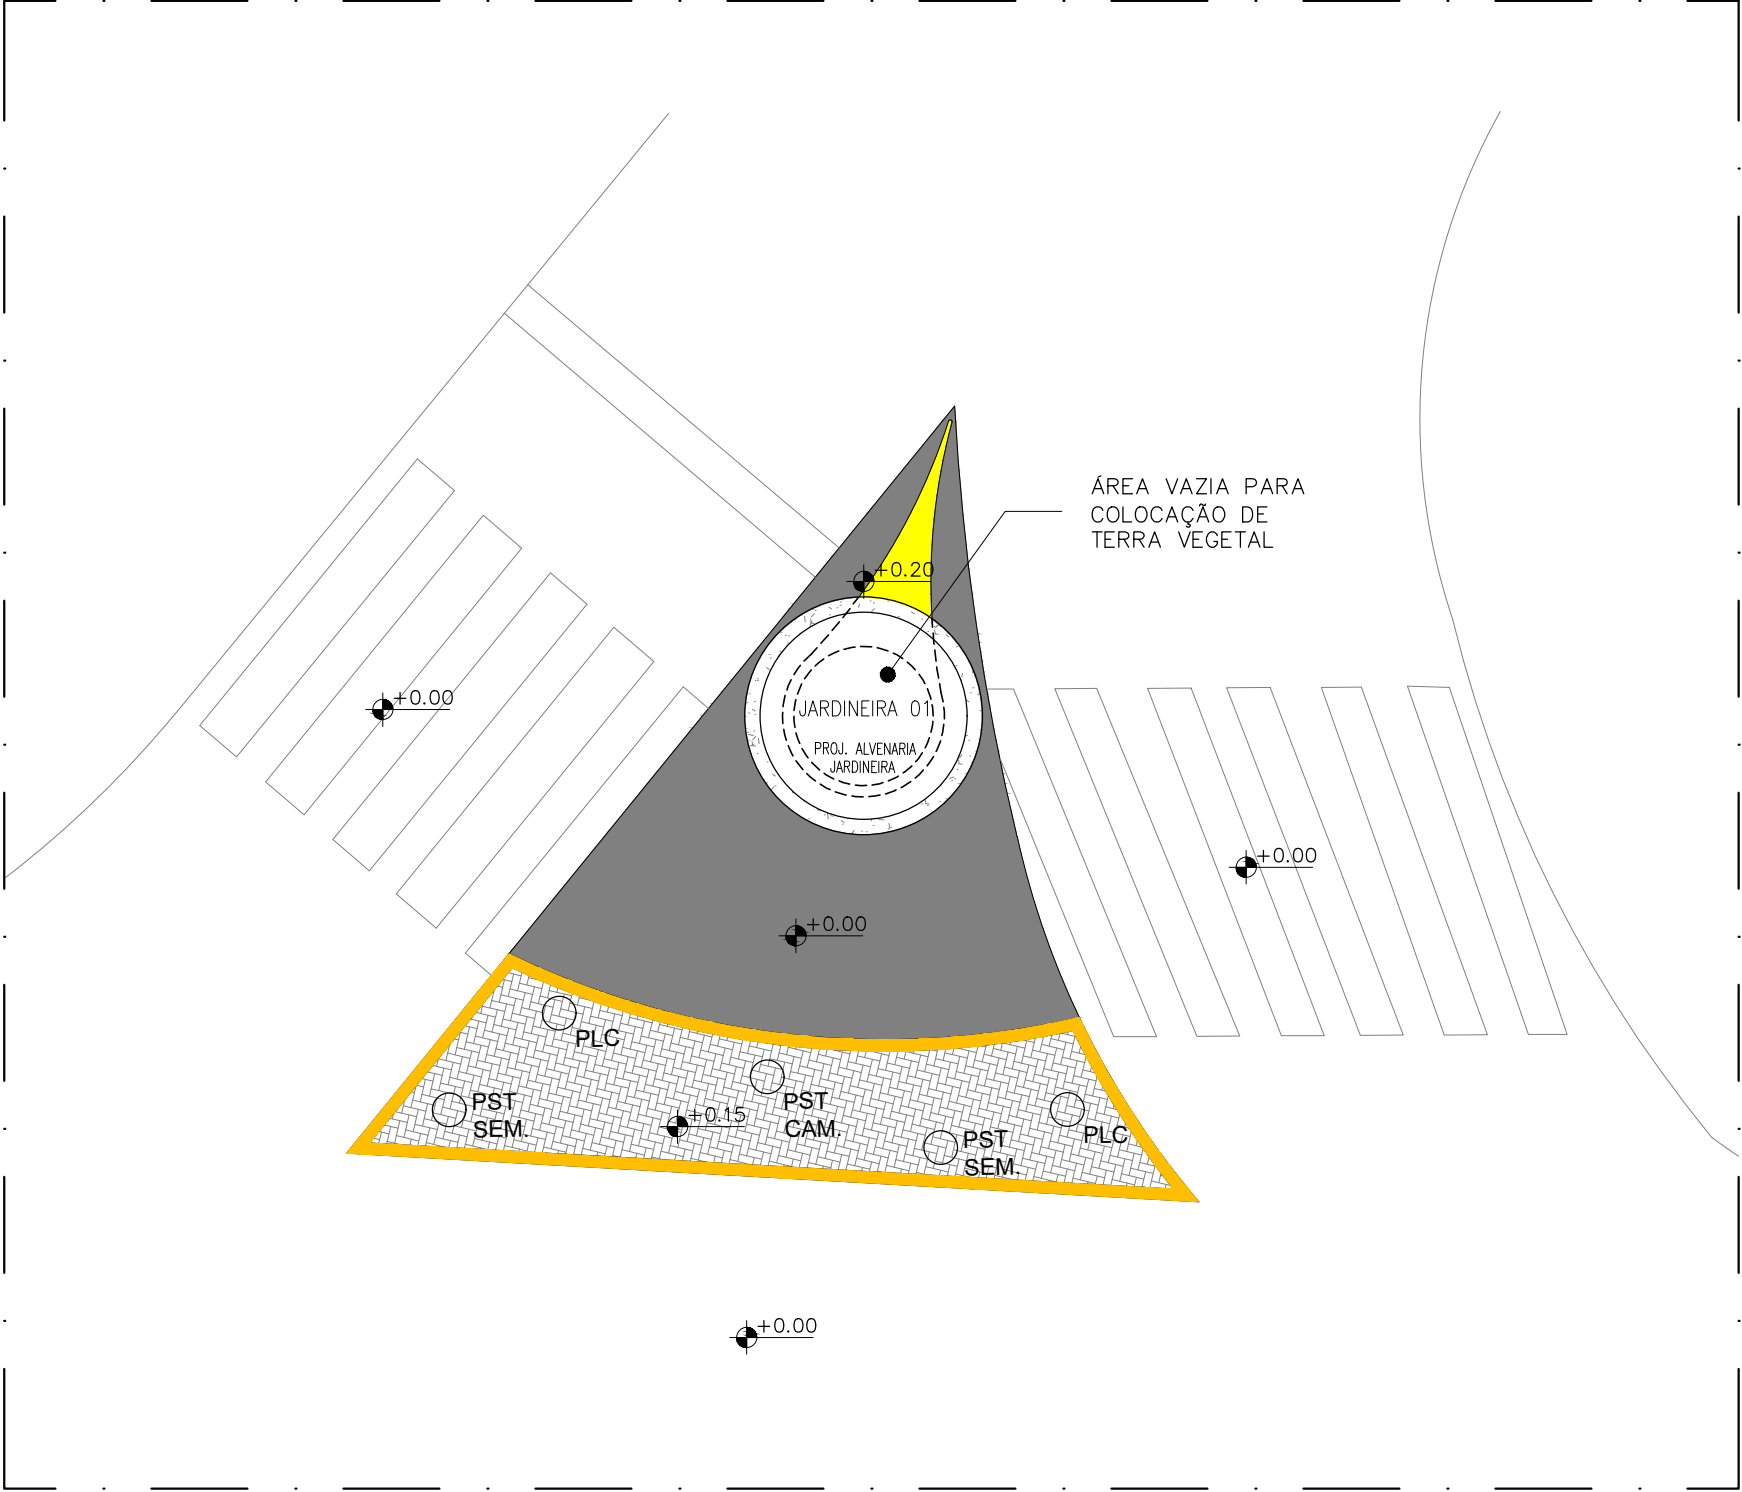

06 TREVO 02 - PLANTA BAIXA GERAL
ESCALA 1/100




TREVO
(TABULEIRO DOS MARTINS)



JHC
Prefeito de Maceió
MARCOS ANDRÉ VICTOR CAVALCANTE
Secretário Municipal de Desenvolvimento Territorial e Meio Ambiente
CÍCERO DUARTE DE ARAÚJO
Secretário Adjunto de Planejamento Urbano

Data:
JUNHO/2023
Escala: 1/100

Prancha:

06/19

LEGENDA	
	DEMOLIR
	CONSTRUIR
	PERMANECER

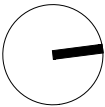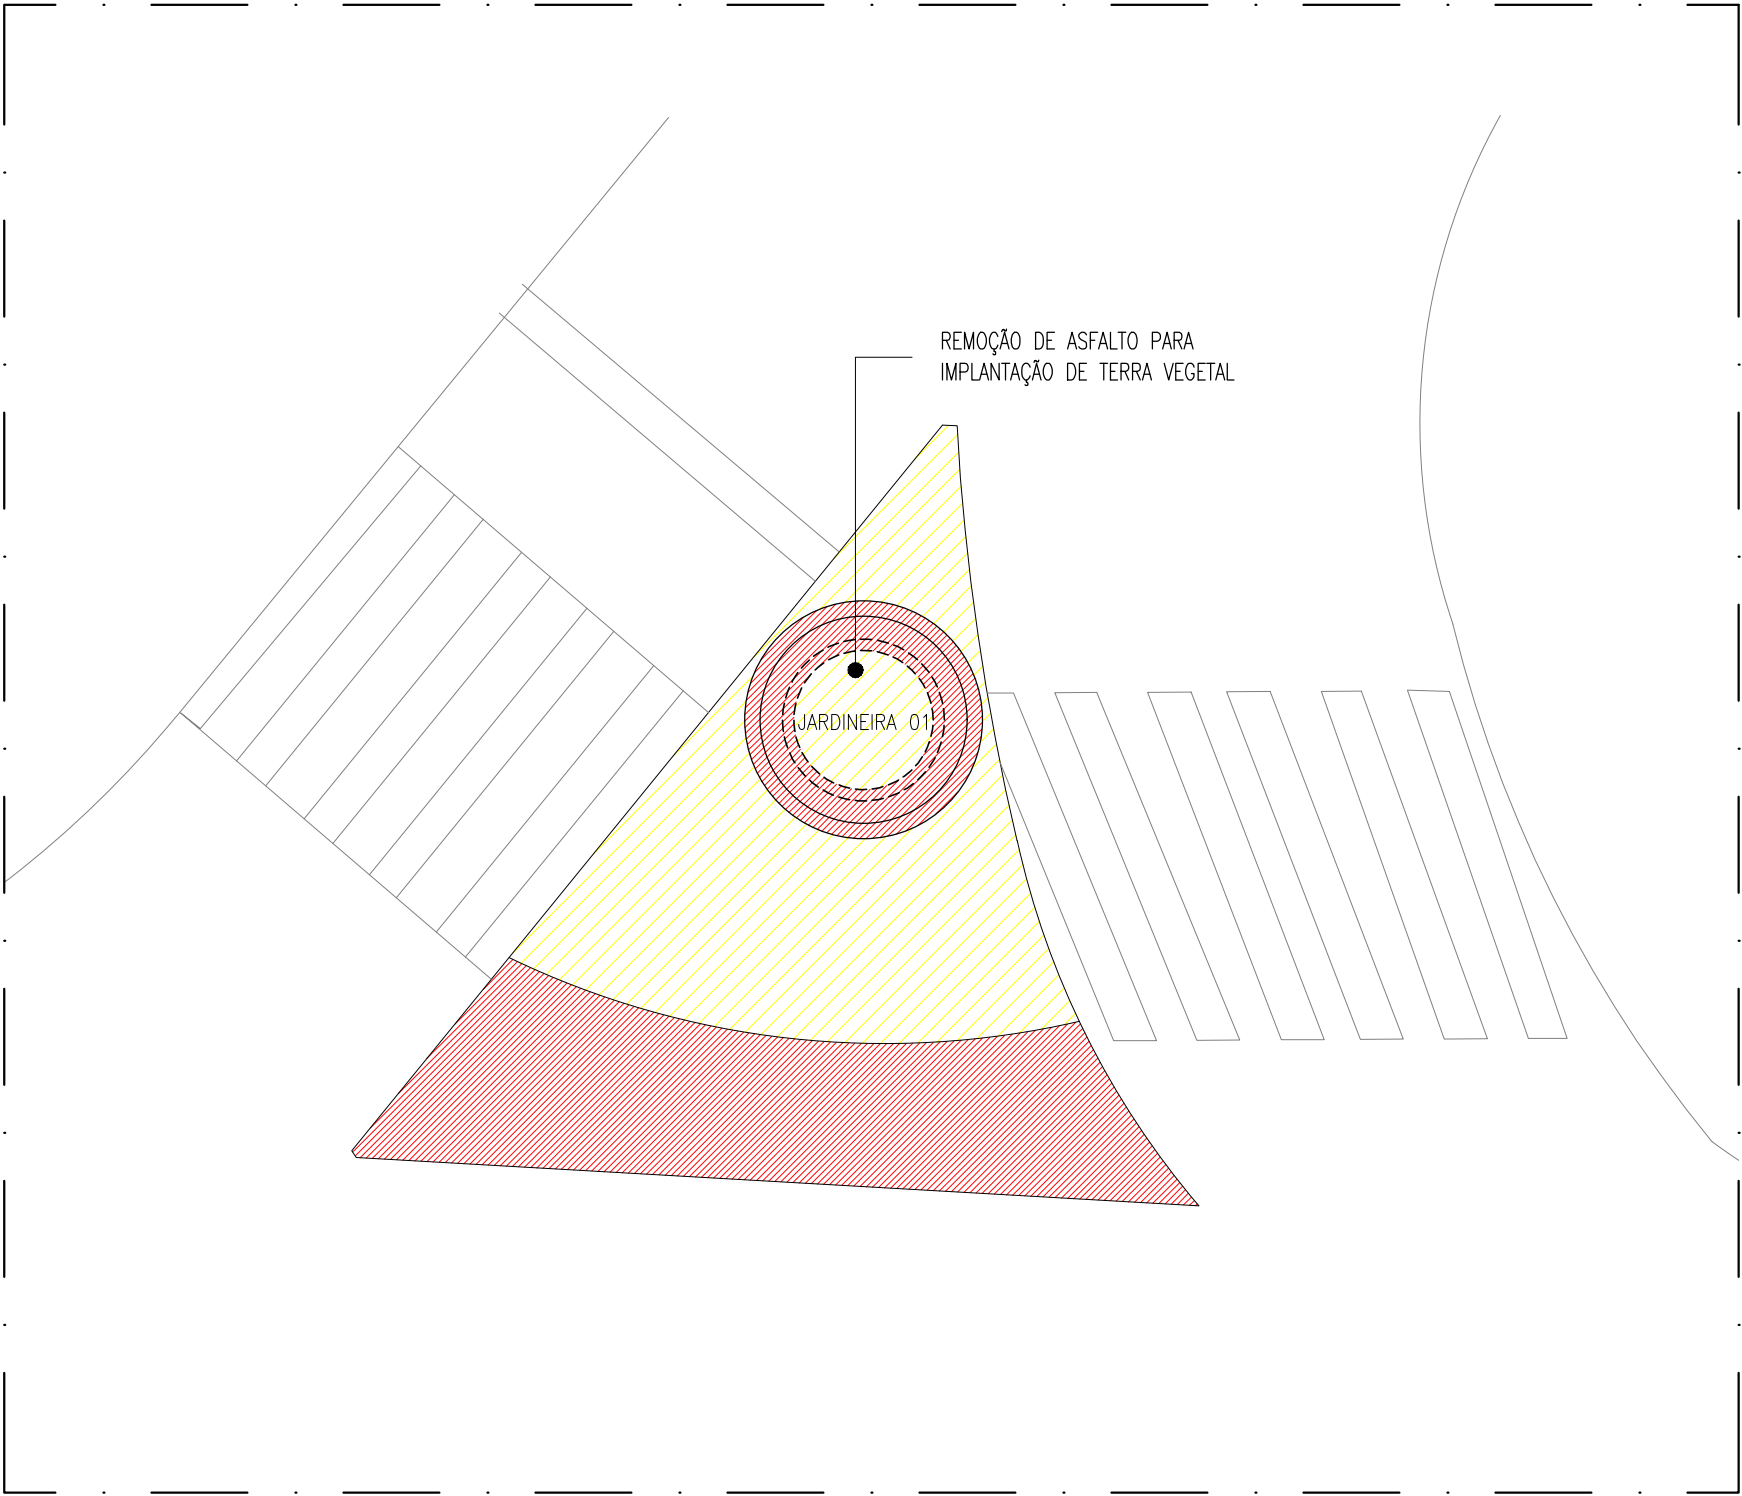

07 TREVO 02 - PLANTA BAIXA GERAL
ESCALA 1/100



TREVO
(TABULEIRO DOS MARTINS)

JHC
Prefeito de Maceió
MARCOS ANDRÉ VICTOR CAVALCANTE
Secretário Municipal de Desenvolvimento Territorial e Meio Ambiente
CÍCERO DUARTE DE ARAÚJO
Secretário Adjunto de Planejamento Urbano


Data:
JUNHO/2023
Escala: 1/100

Prancha:
07/19

LEGENDA

MEIO-FIO

PERÍMETRO: 25,34m

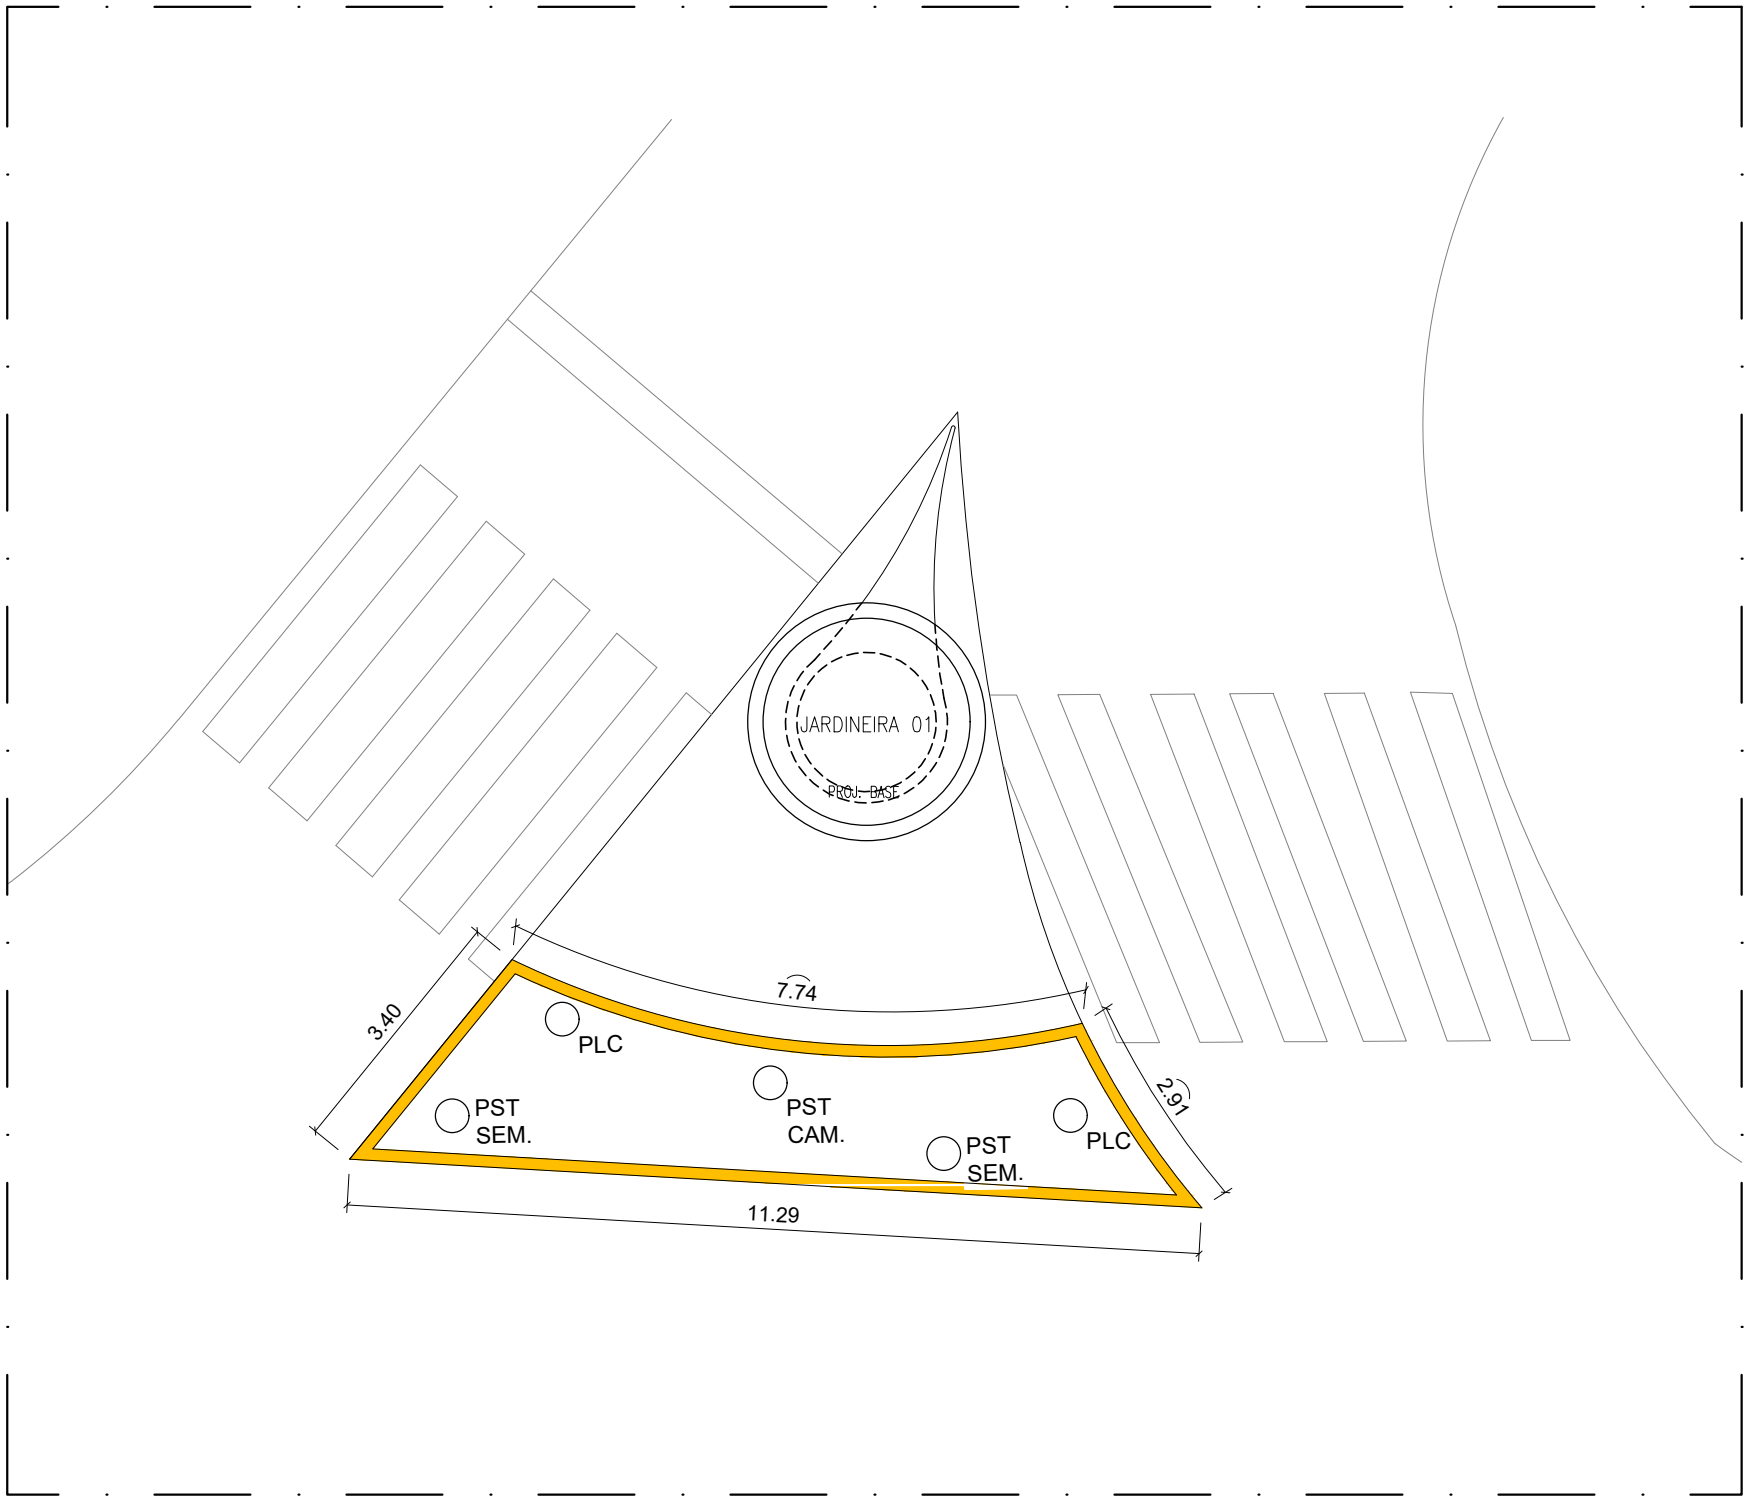

09

TREVO 02 - MEIO-FIO

ESCALA 1/100

TREVO

(TABULEIRO DOS MARTINS)

JHC
Prefeito de Maceió

MARCOS ANDRÉ VICTOR CAVALCANTE
Secretário Municipal de Desenvolvimento Territorial e Meio Ambiente

CÍCERO DUARTE DE ARAÚJO
Secretário Adjunto de Planejamento Urbano


Data:
JUNHO/2023


Escala: 1/100

Prancha:

09/19



CÓD	SIMB.	NOME POPULAR	NOME CIENTÍFICO	PORTE (altura)	ESPAÇAMENTO	QUANT. (unid)
C1		Alamanda	<i>Allamanda cathartica</i>	20 cm ou superior	(25x25)cm	48

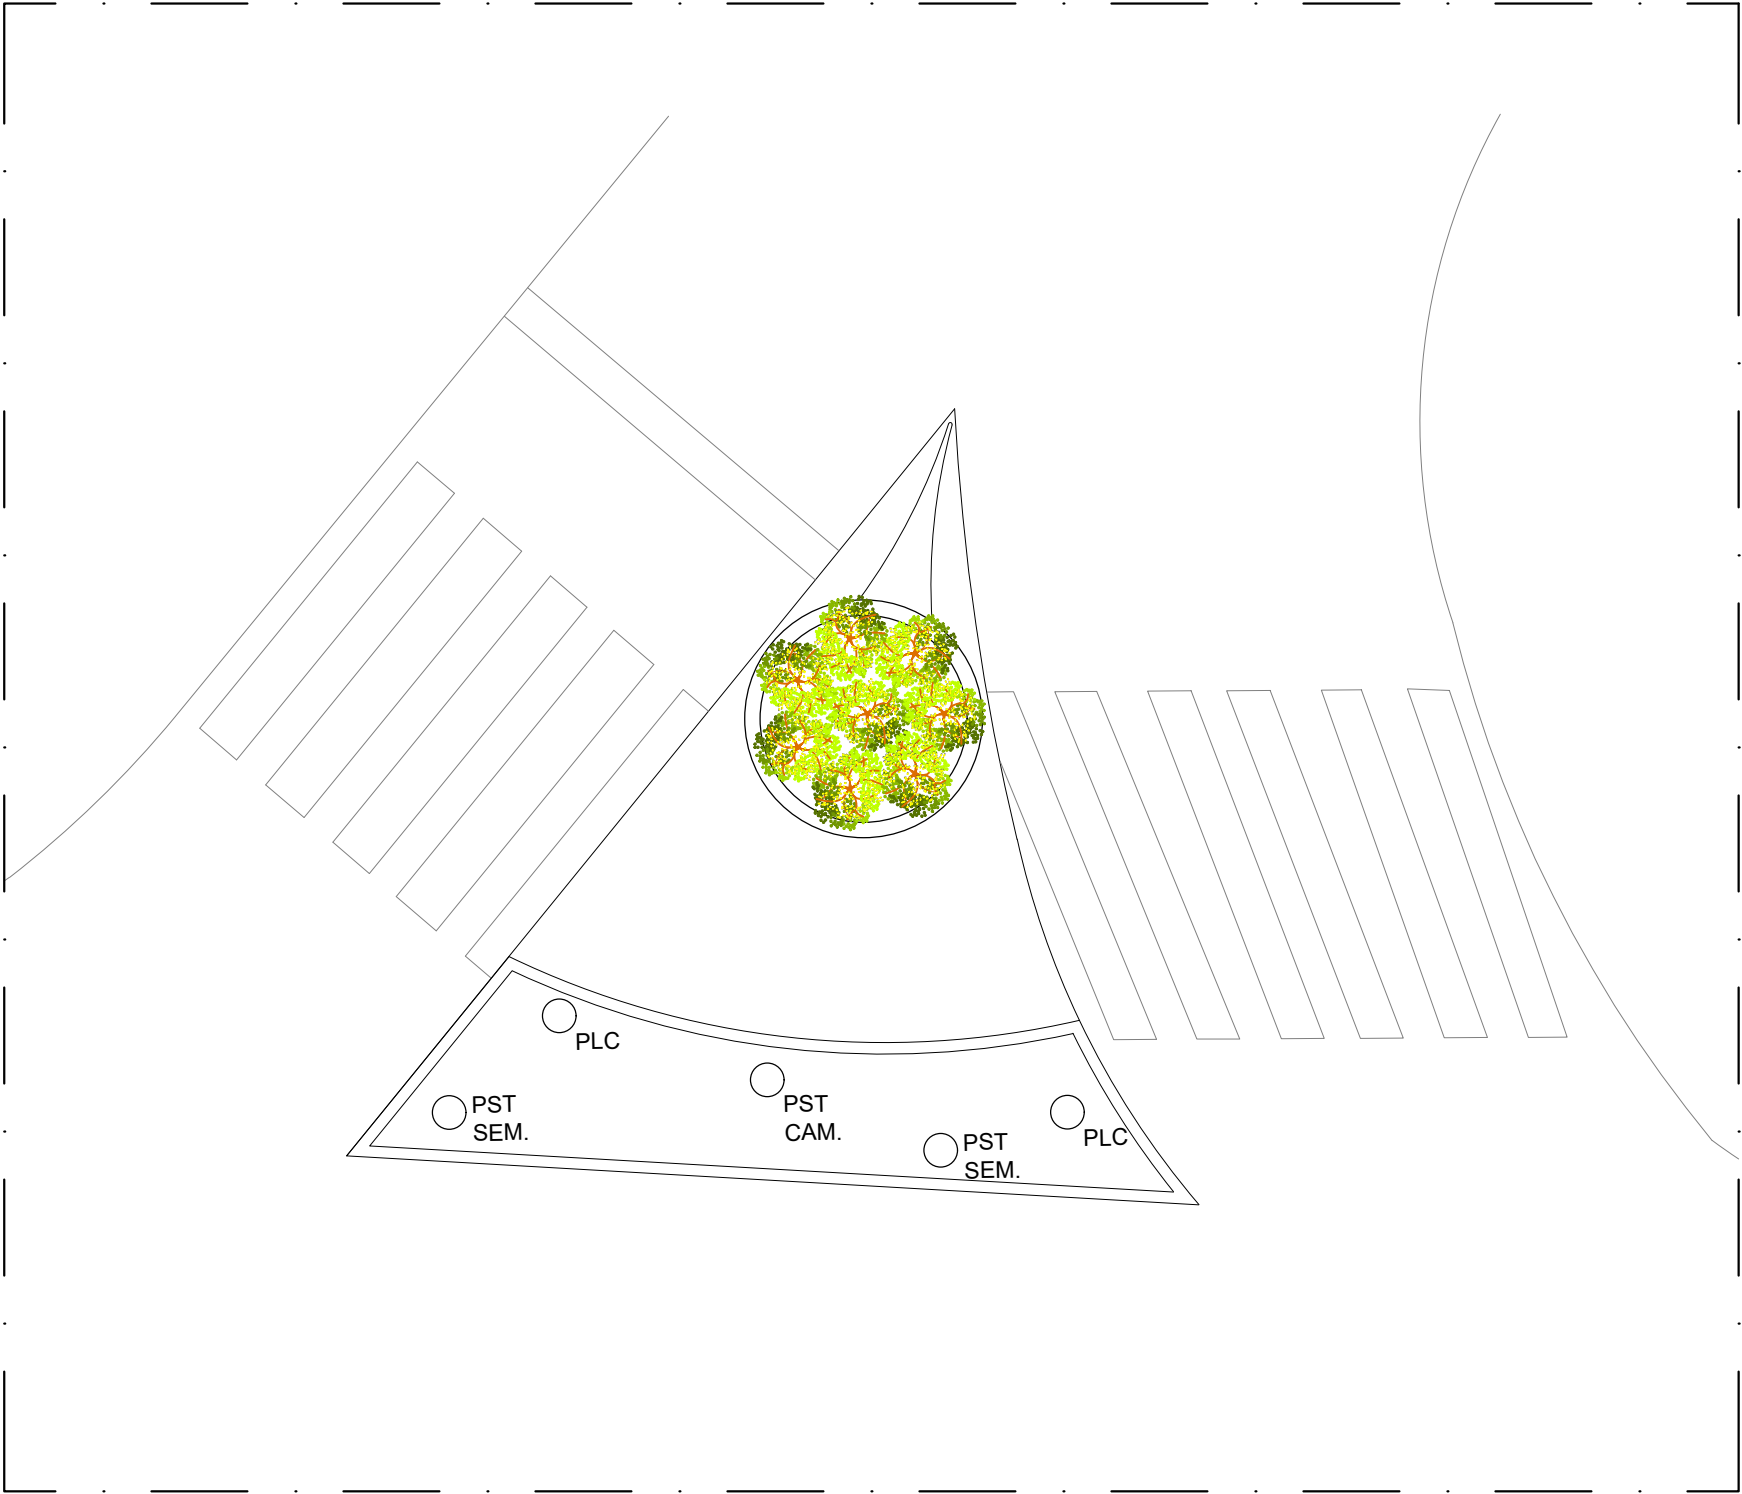


10 TREVO 02 - PLANTA DE COBERTURA VEGETAL
ESCALA 1/100

TREVO
(TABULEIRO DOS MARTINS)

JHC
Prefeito de Maceió
MARCOS ANDRÉ VICTOR CAVALCANTE
Secretário Municipal de Desenvolvimento Territorial e Meio Ambiente
CÍCERO DUARTE DE ARAÚJO
Secretário Adjunto de Planejamento Urbano

Data: JUNHO/2023
Escala: 1/100
Prancha: 10/19

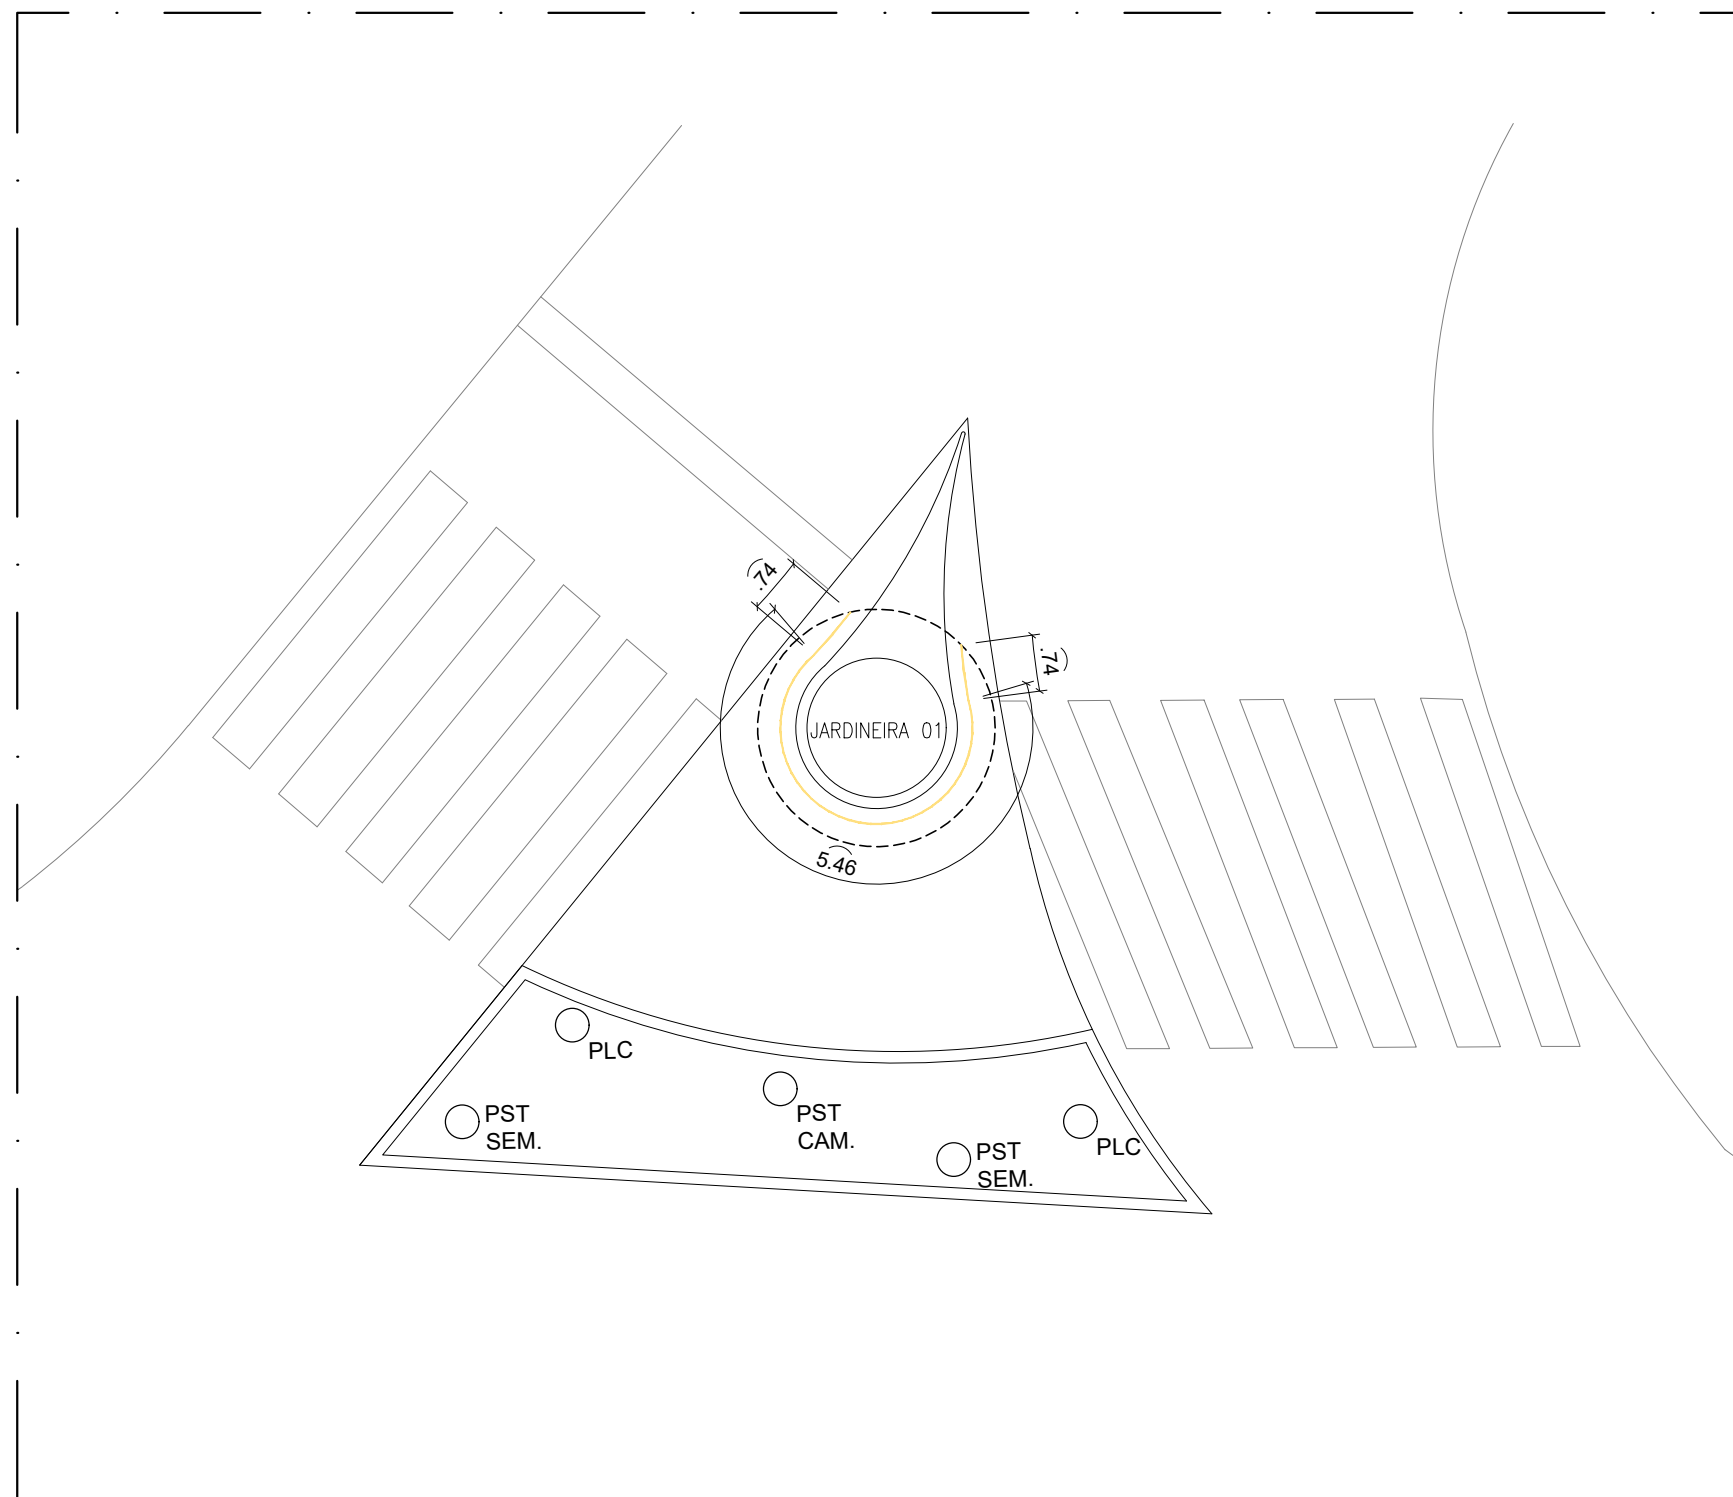

LEGENDA:

MODELO	REP.	DESCRIÇÃO	QUANT.
		FITA DE LED 10W 3000K	m linear indicado

01 TREVO 02 - LUMINOTÉCNICO
ESCALA 1/100


TREVO
(TABULEIRO DOS MARTINS)

JHC
Prefeito de Maceió
MARCOS ANDRÉ VICTOR CAVALCANTE
Secretário Municipal de Desenvolvimento Territorial e Meio Ambiente
CÍCERO DUARTE DE ARAÚJO
Secretário Adjunto de Planejamento Urbano


Data:
JUNHO/2023
Escala: 1/100

Prancha:


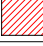

12/19

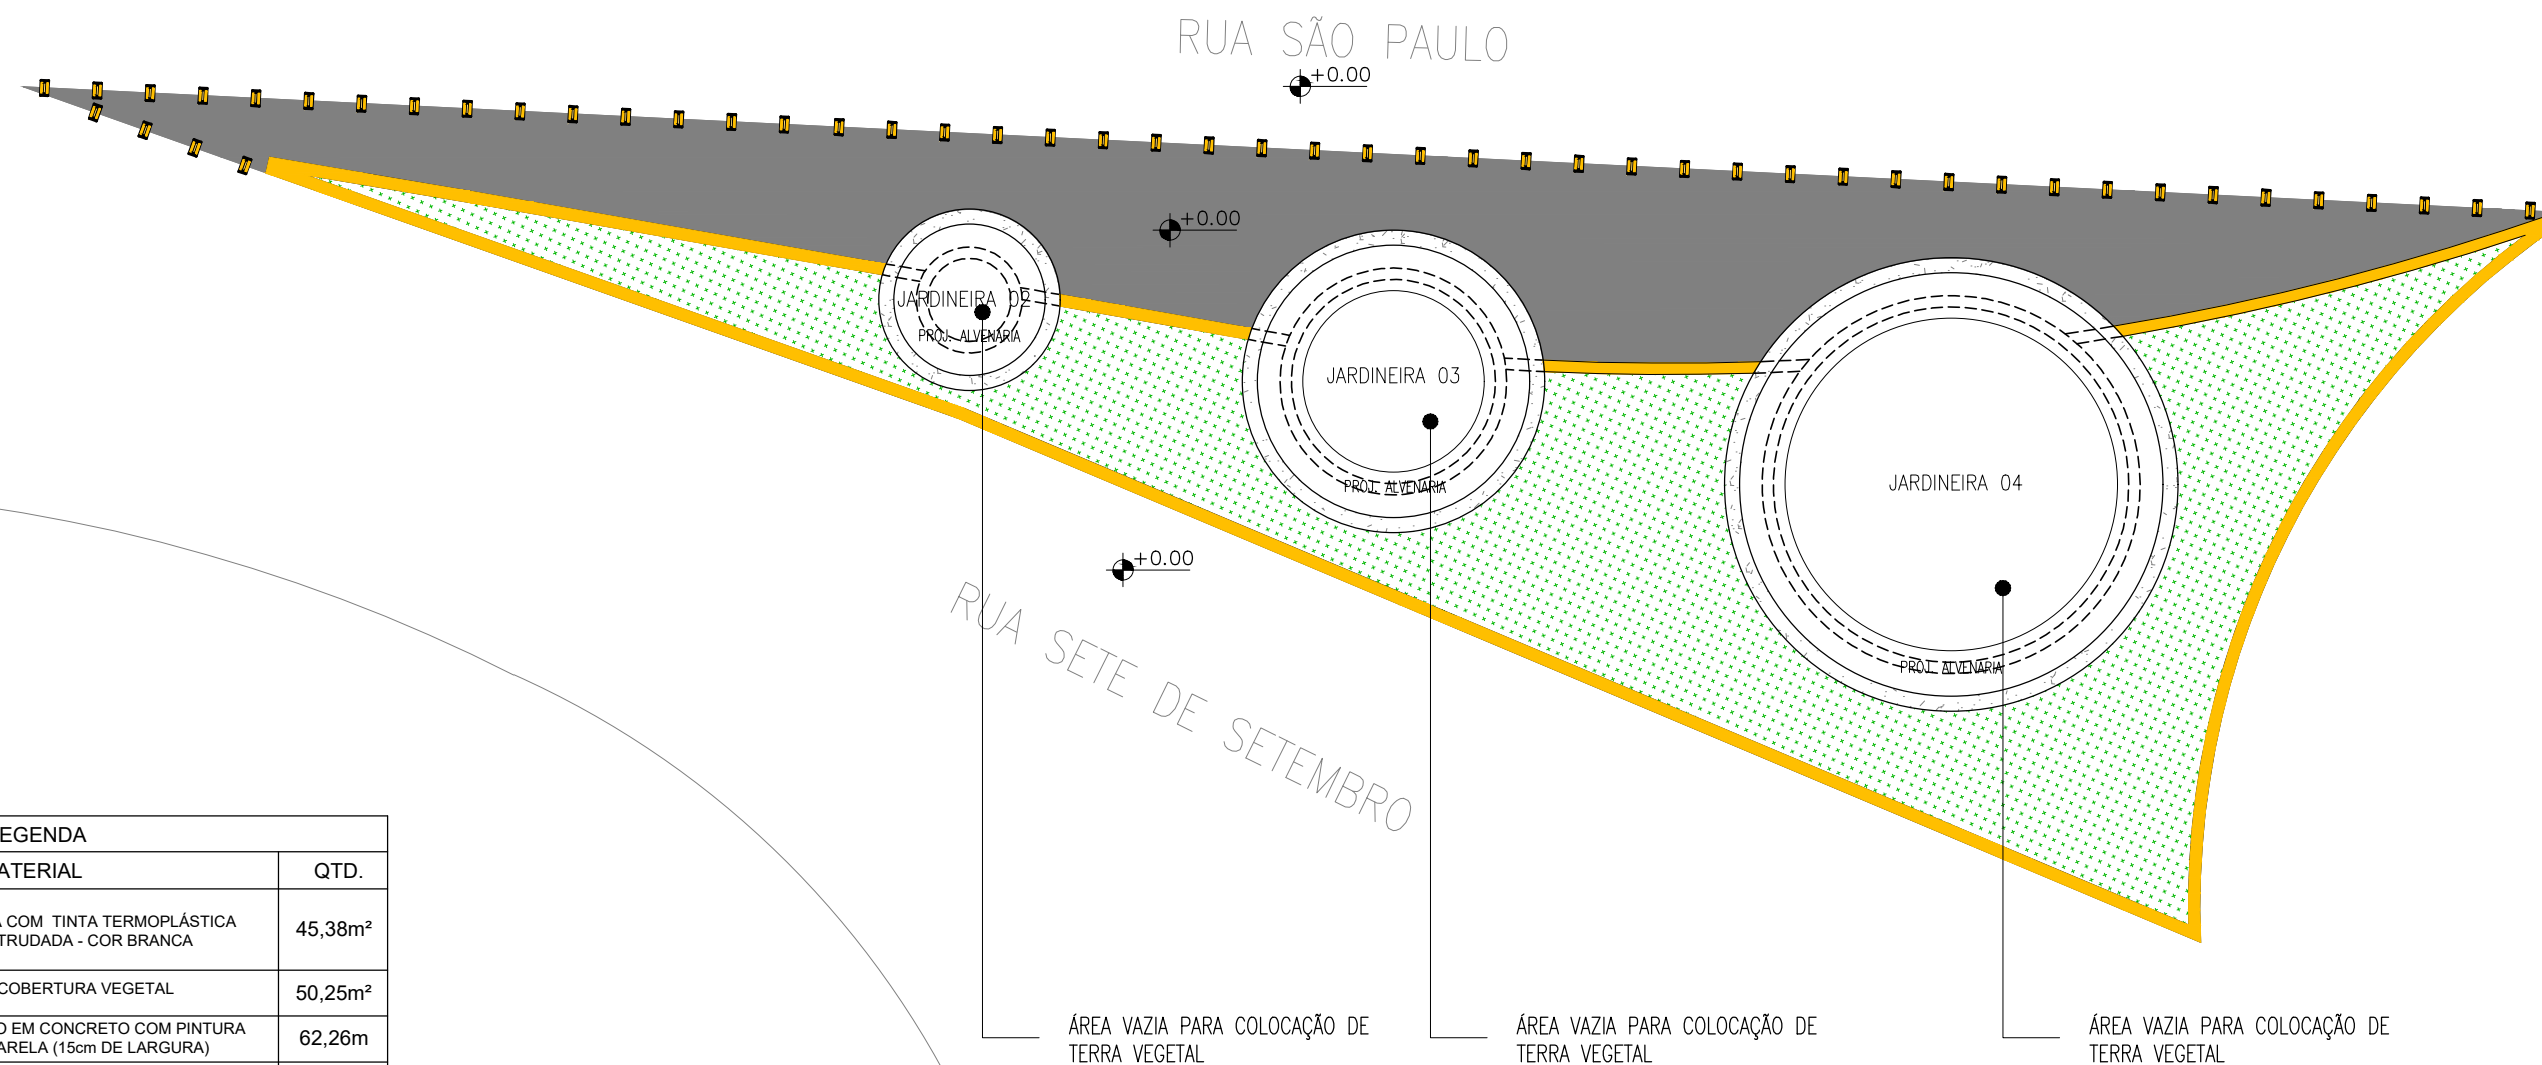



LEGENDA		
SÍMBOLO	MATERIAL	QTD.
	PINTURA COM TINTA TERMOPLÁSTICA EXTRUDADA - COR BRANCA	45,38m²
	COBERTURA VEGETAL	50,25m²
	MEIO-FIO EM CONCRETO COM PINTURA AMARELA (15cm DE LARGURA)	62,26m
	MINI-TACHÃO REFLETIVO "OLHO DE GATO"	52 UND.

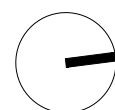


12 TREVO 03 - PLANTA BAIXA GERAL
ESCALA 1/100

LEGENDA	
	DEMOLIR
	CONSTRUIR
	PERMANECER

OBS.: REMOVER PRISMAS DE CONCRETO EXISTENTES

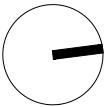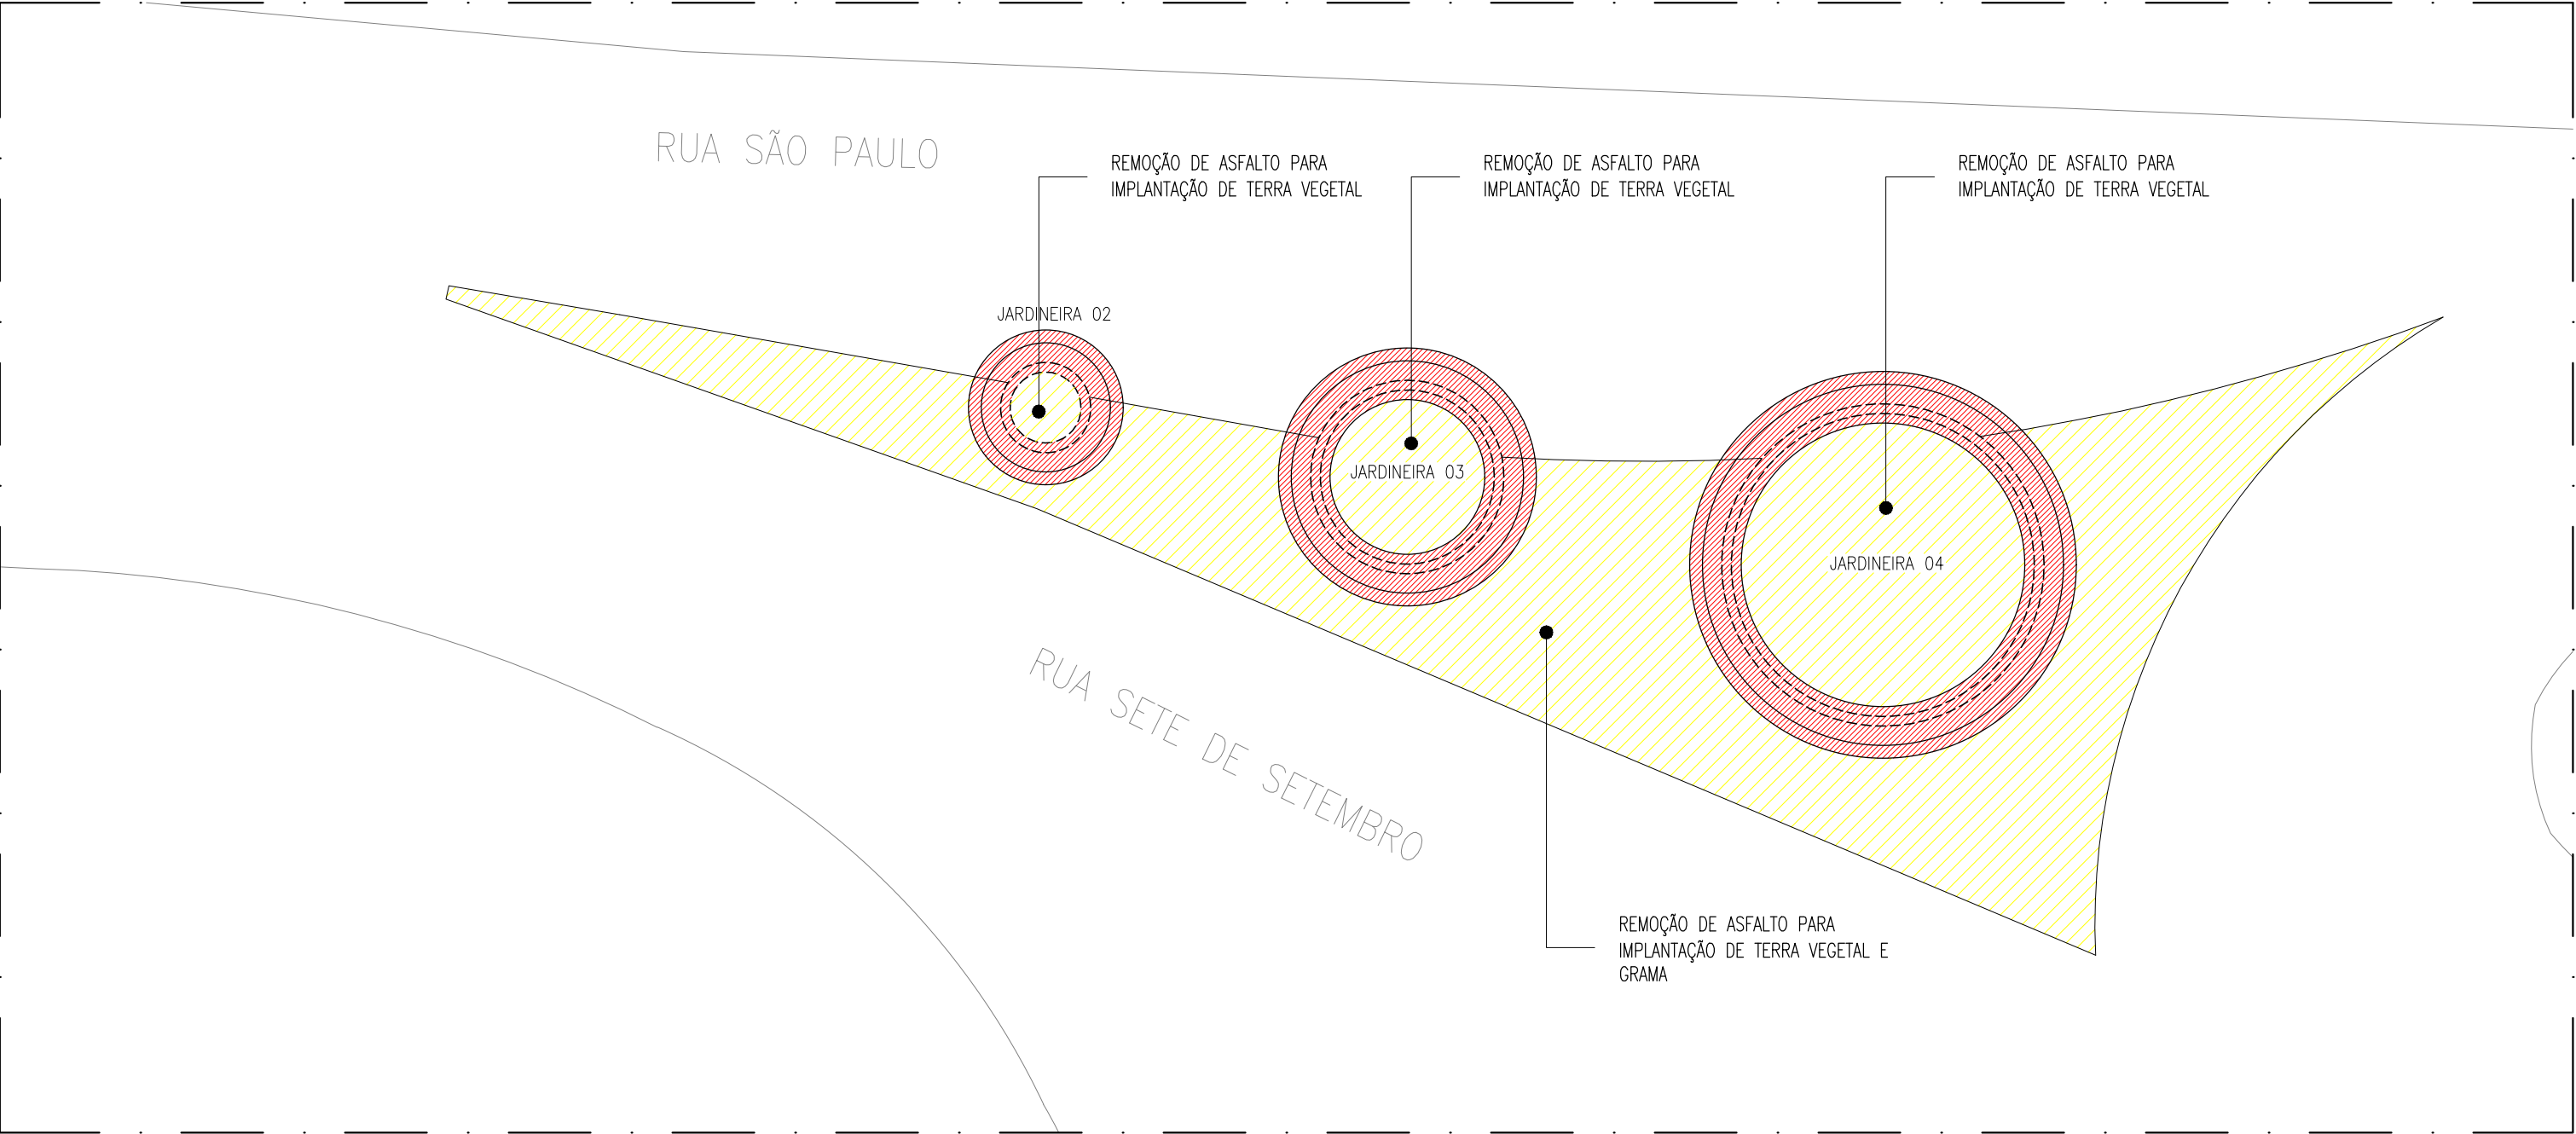

13 TREVO 03 - PLANTA DEMOLIR/CONSTRUIR
ESCALA 1/100

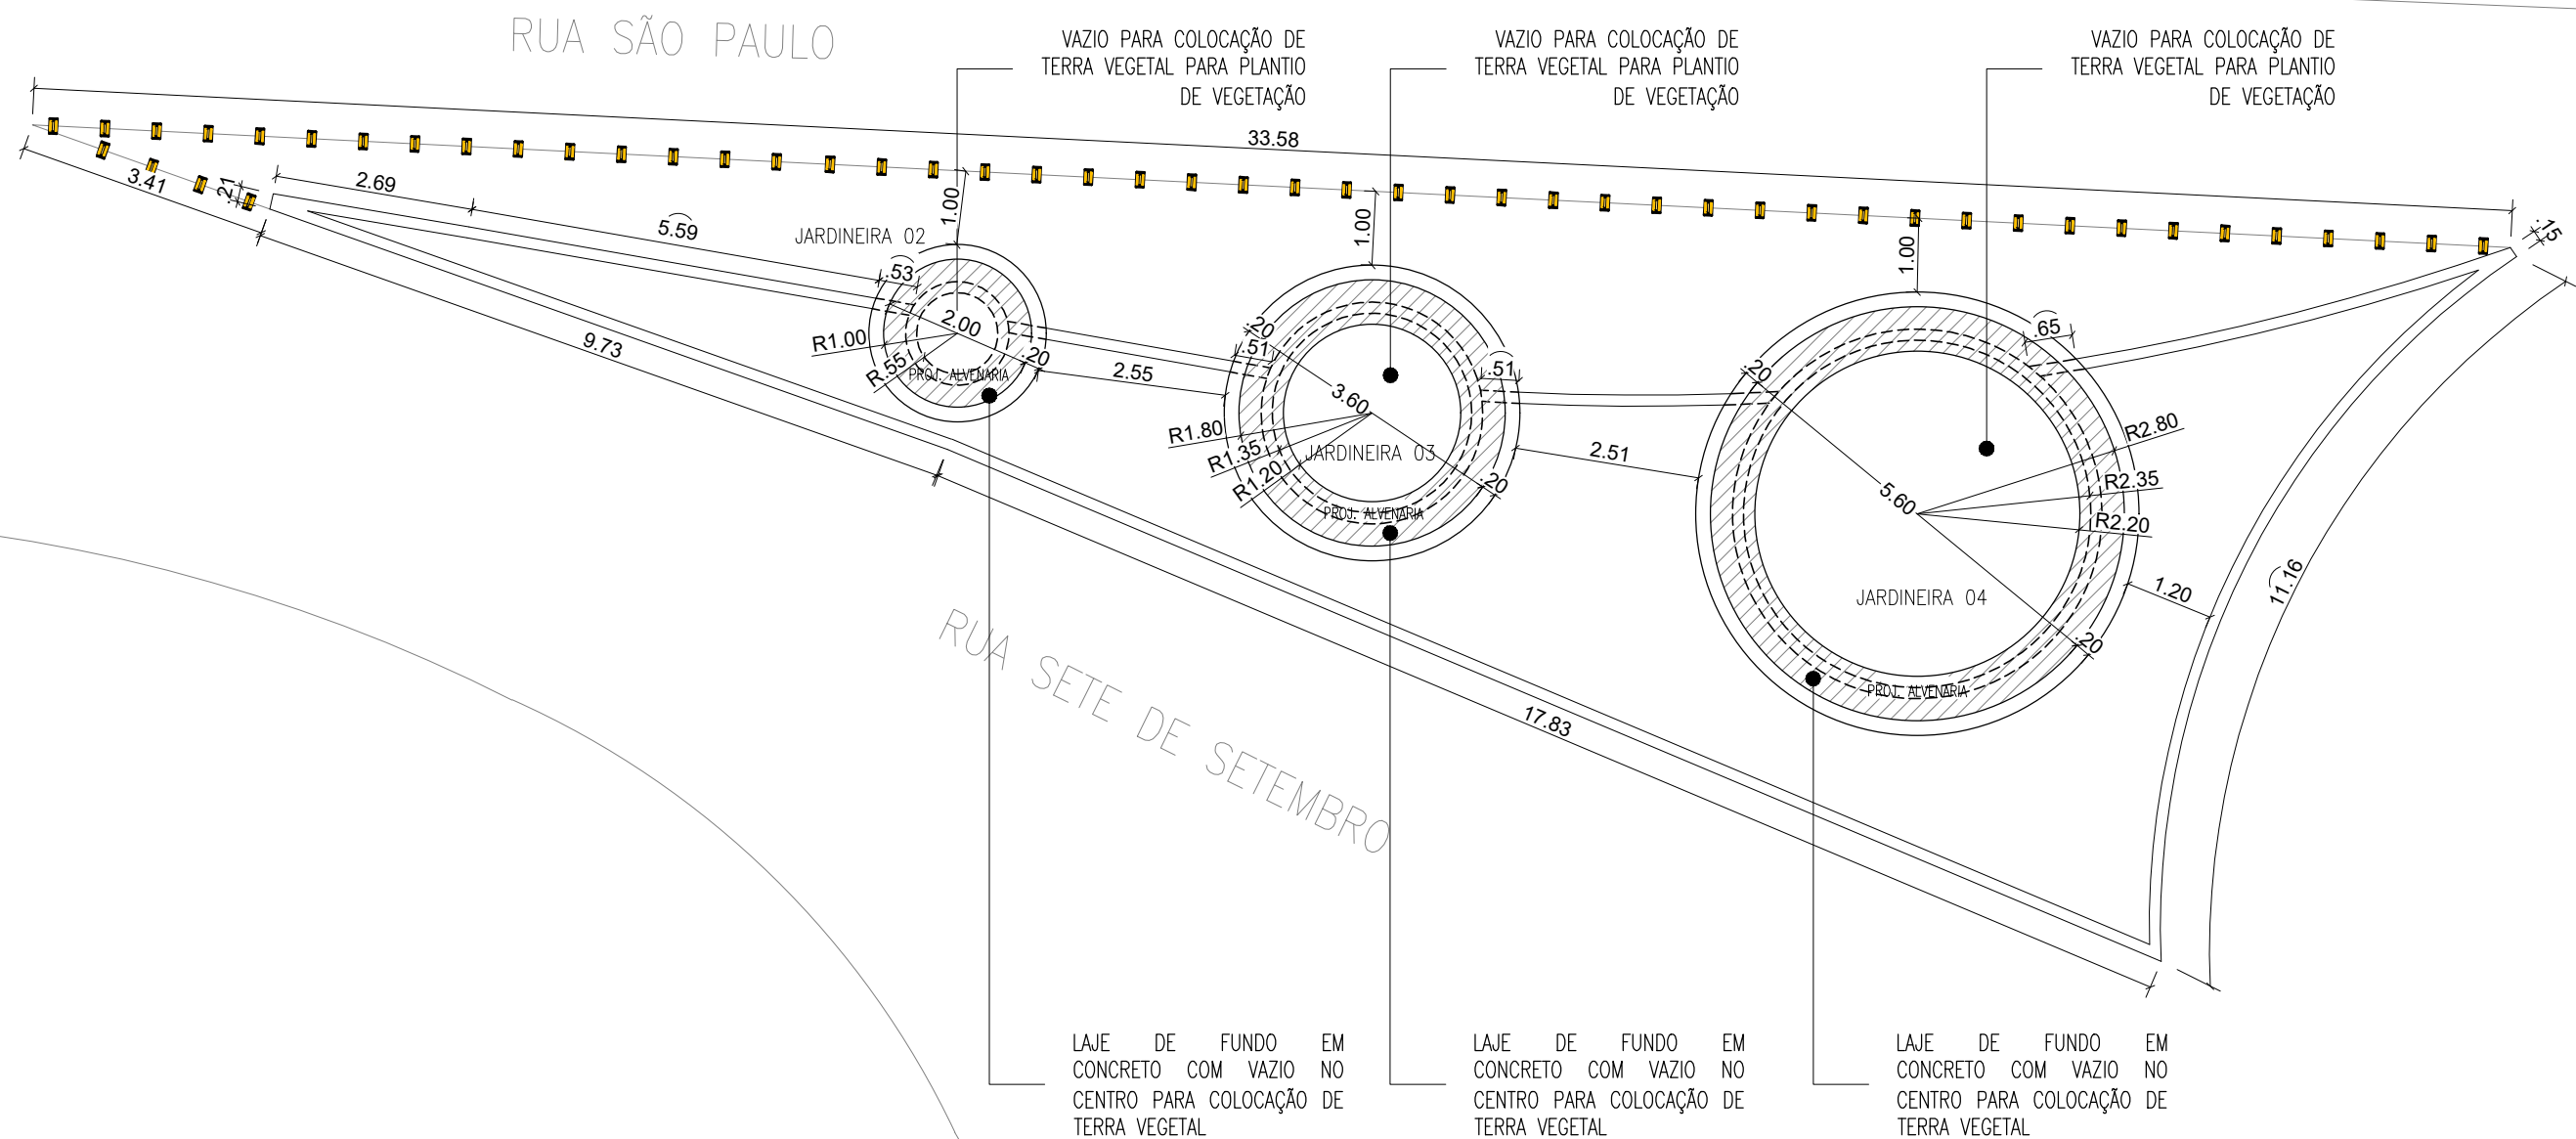

14 TREVO 03 - PLANTA BAIXA COTADA
ESCALA 1/100

TREVO (TABULEIRO DOS MARTINS)

JHC
Prefeito de Maceió
MARCOS ANDRÉ VICTOR CAVALCANTE
Secretário Municipal de Desenvolvimento Territorial e Meio Ambiente
CÍCERO DUARTE DE ARAÚJO
Secretário Adjunto de Planejamento Urbano

Data:
JUNHO/2023
Escala: 1/100



Prancha:

15/19

LEGENDA

MEIO-FIO

PERÍMETRO: 62,26m

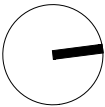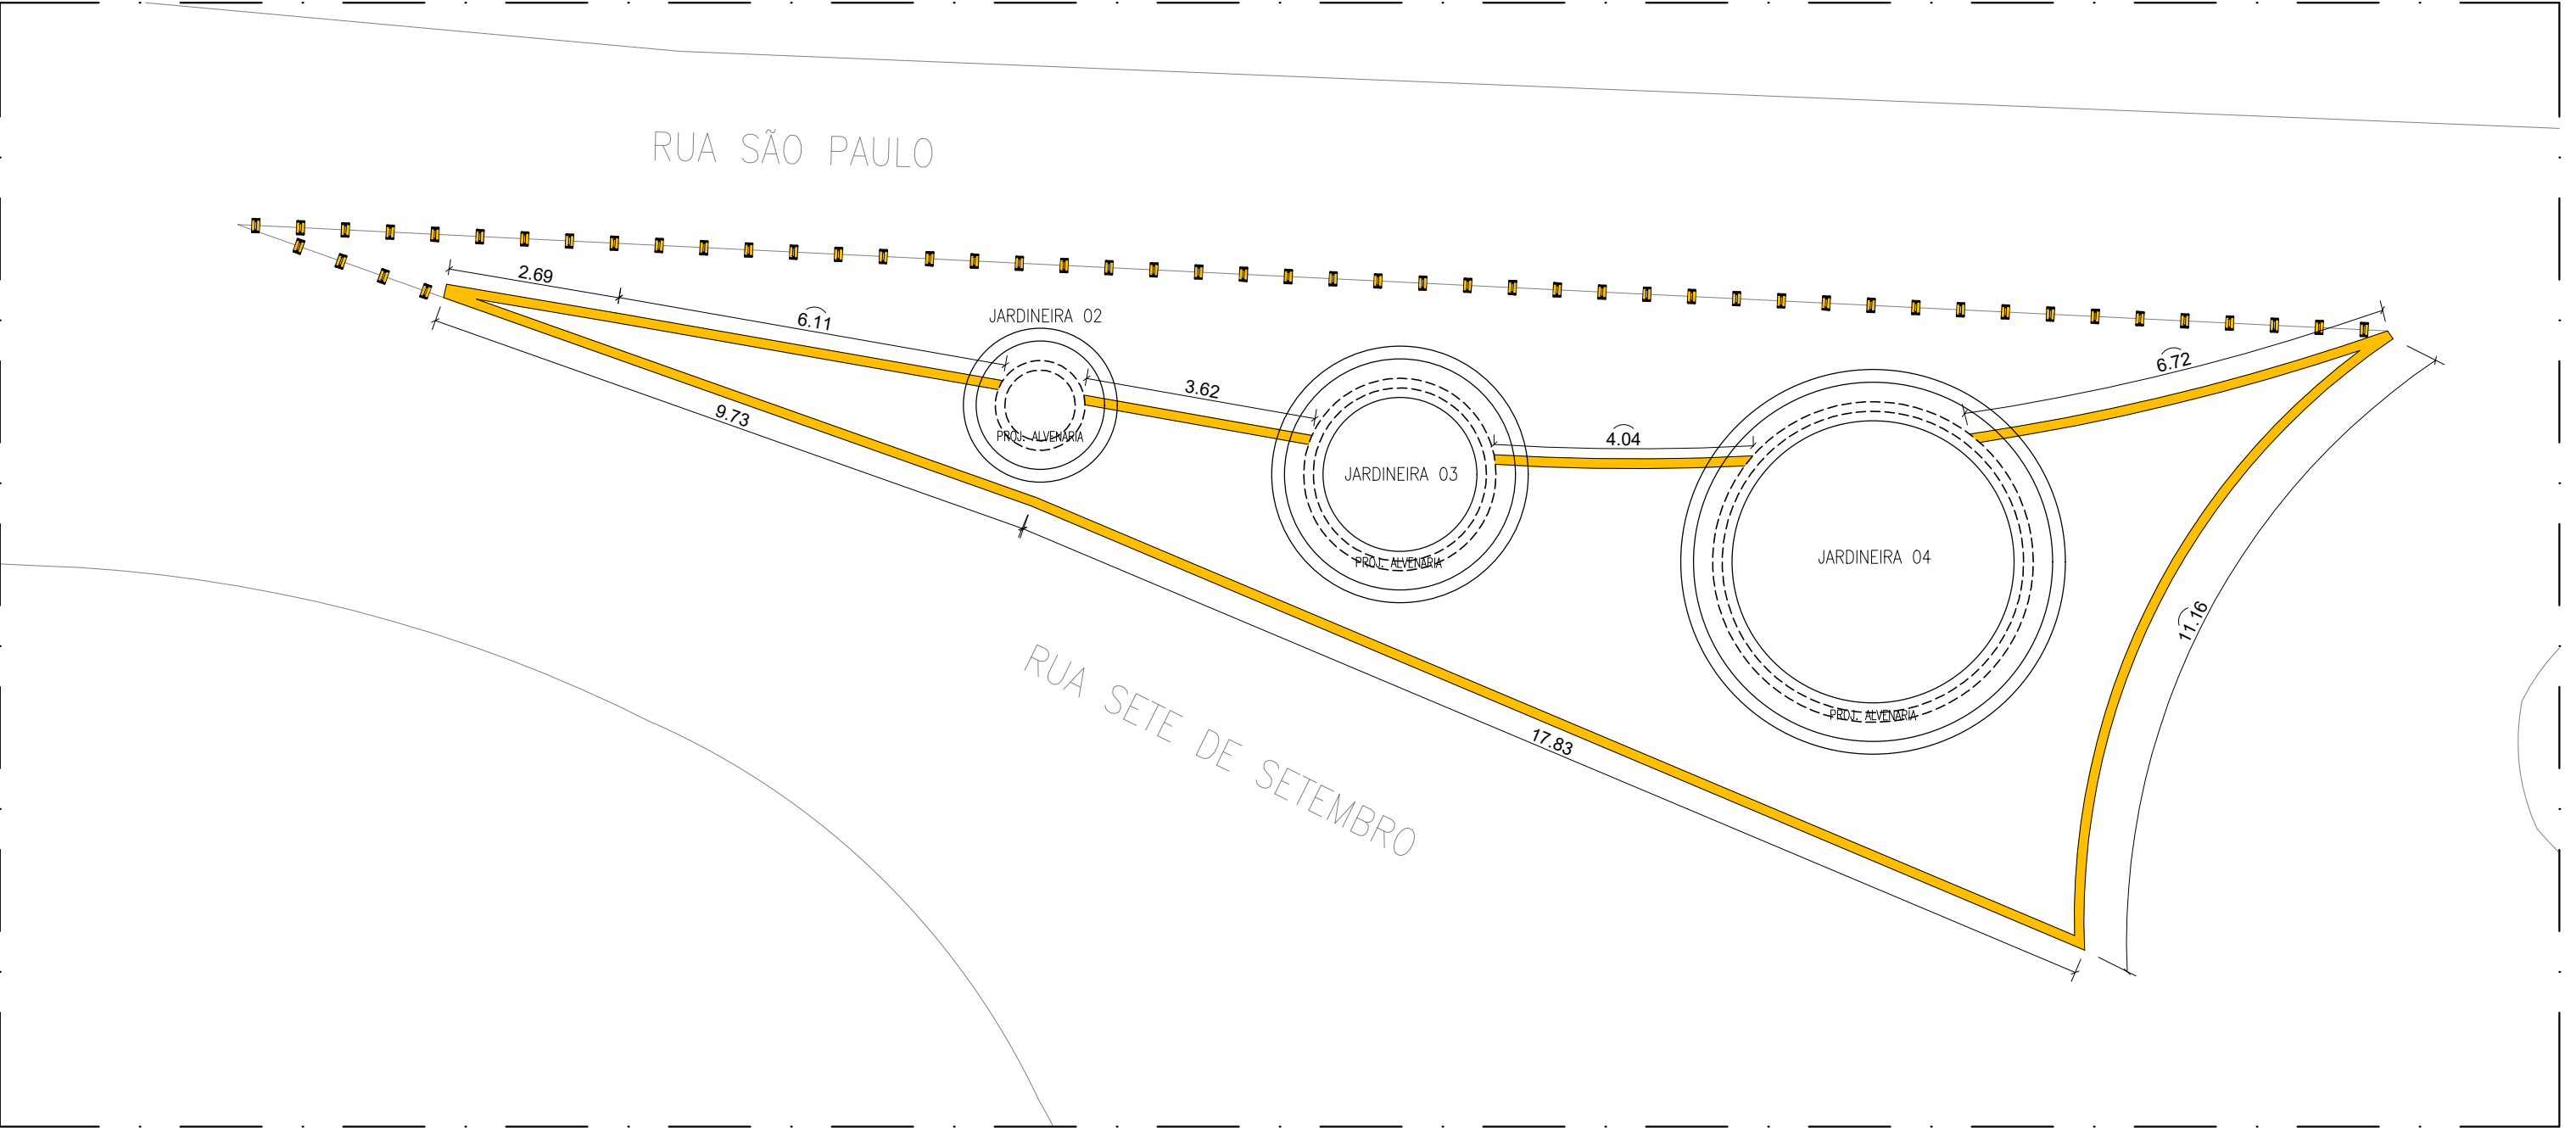

15 TREVO 03 - MEIO-FIO
ESCALA 1/100





TREVO
(TABULEIRO DOS MARTINS)

JHC
Prefeito de Maceió
MARCOS ANDRÉ VICTOR CAVALCANTE
Secretário Municipal de Desenvolvimento Territorial e Meio Ambiente
CÍCERO DUARTE DE ARAÚJO
Secretário Adjunto de Planejamento Urbano


Data:
JUNHO/2023
Escala: 1/100

Prancha:
16/19


CÓD	SIMB.	NOME POPULAR	NOME CIENTÍFICO	PORTE (altura)	ESPAÇAMENTO	QUANT. (unid)
C1		Alamanda	Allamanda cathartica	20 cm ou superior	(25x25)cm	246
G1		Gramma esmeralda	-	-	-	50,25m²

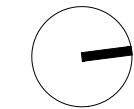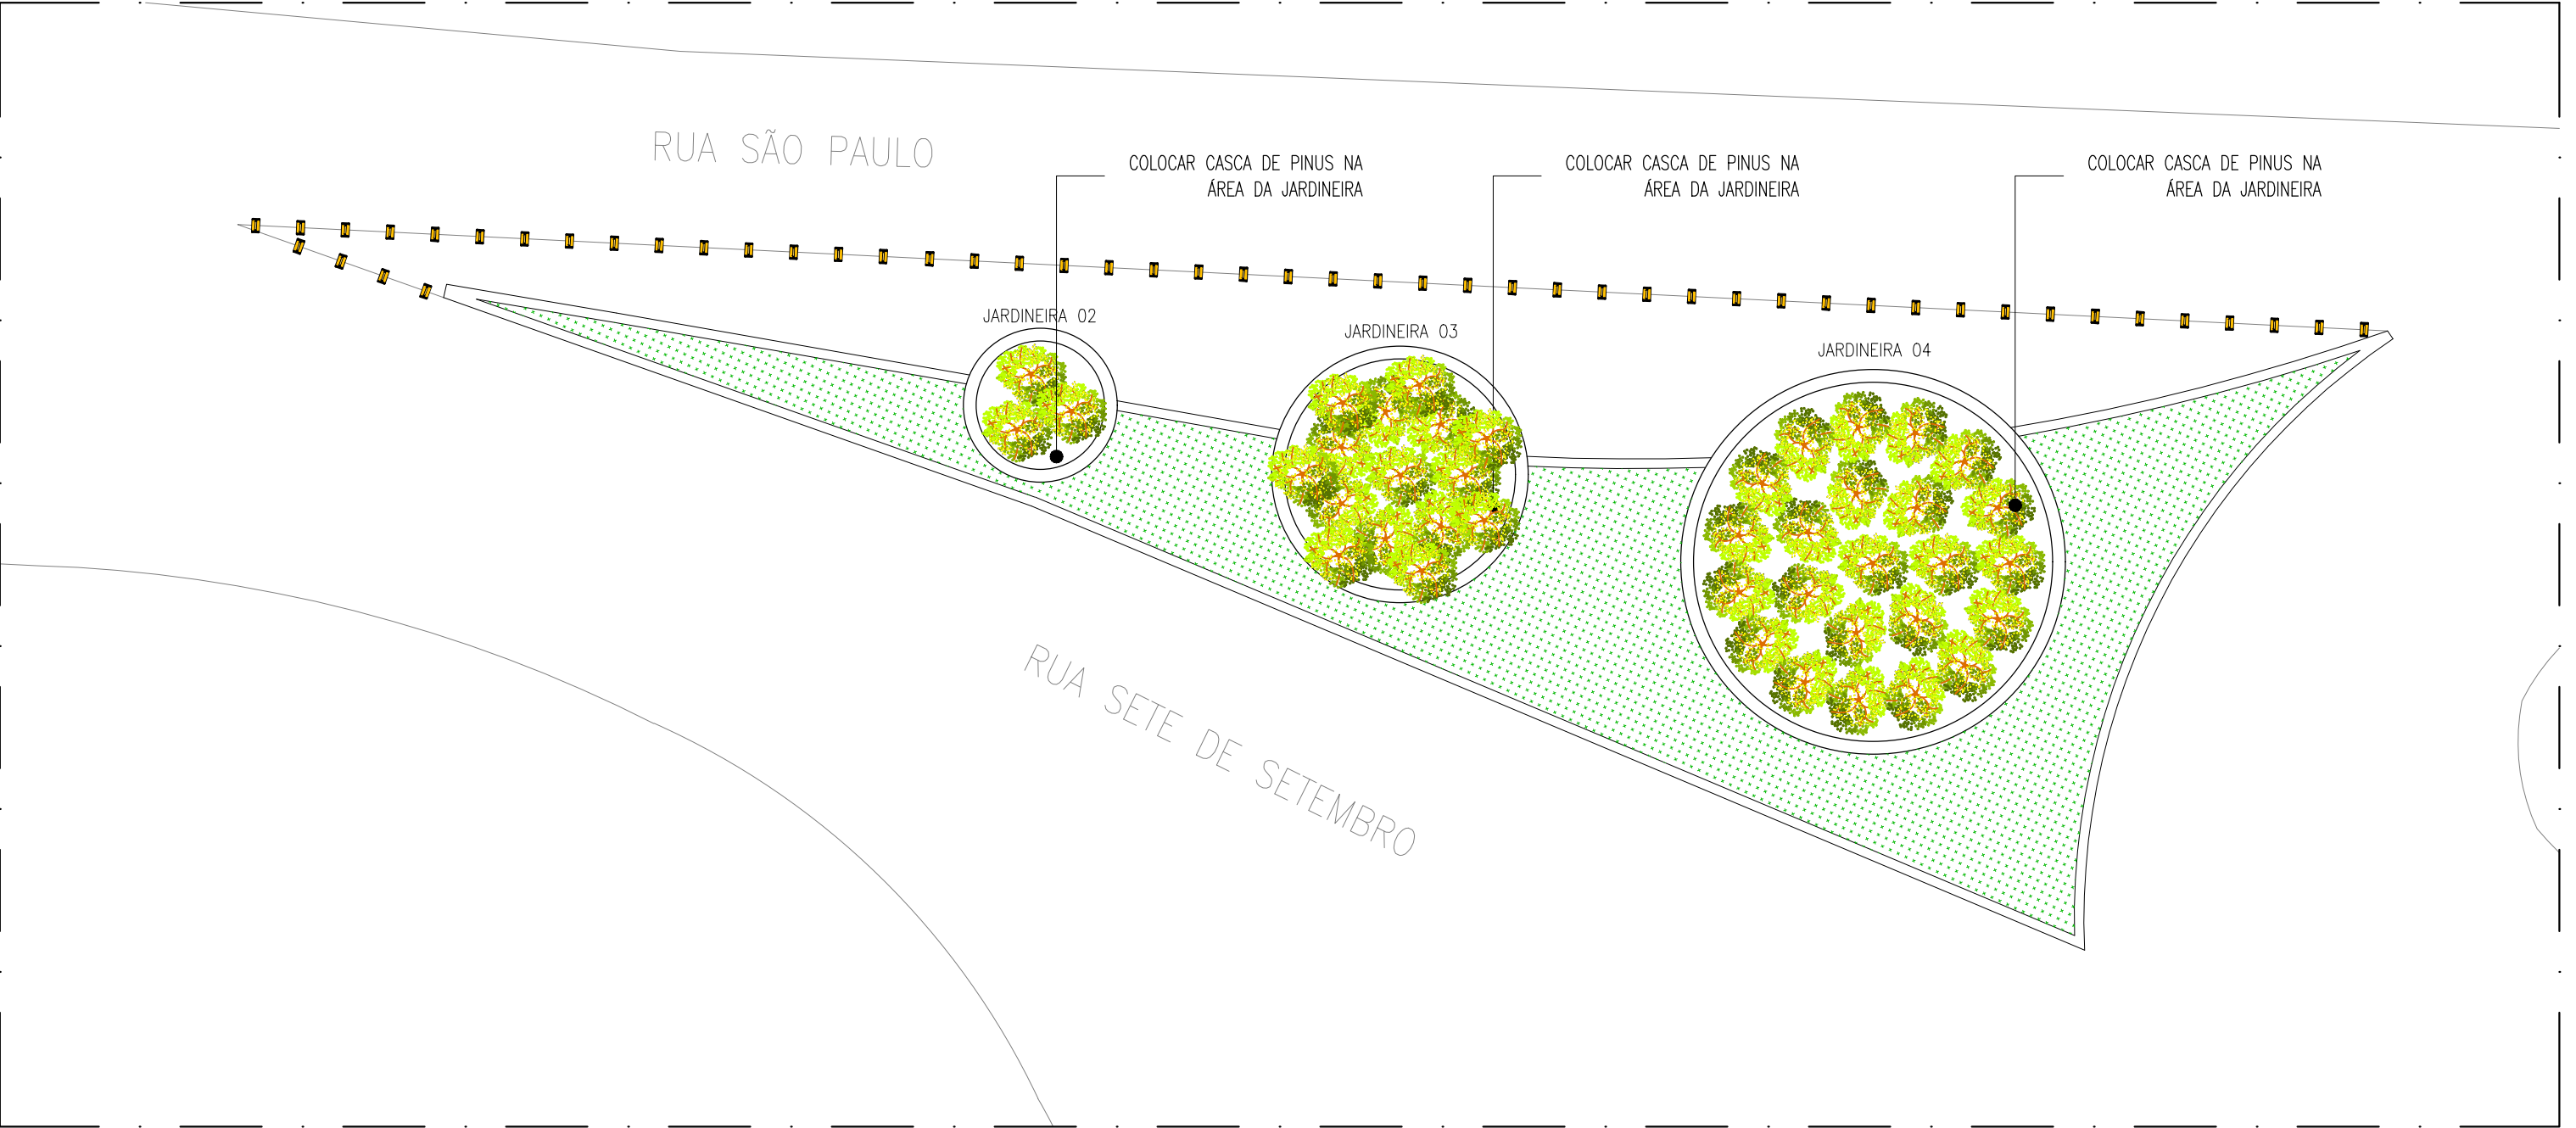


16 TREVO 03 - PLANTA DE COBERTURA VEGETAL
ESCALA 1/100

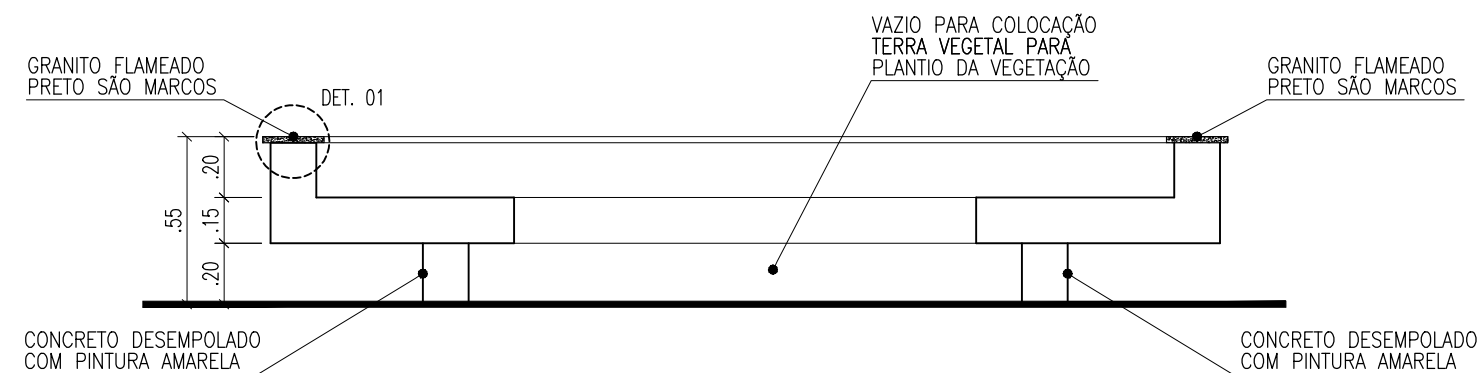


17 CORTE ESQ. – JARDINEIRA 01
ESCALA: 1/50

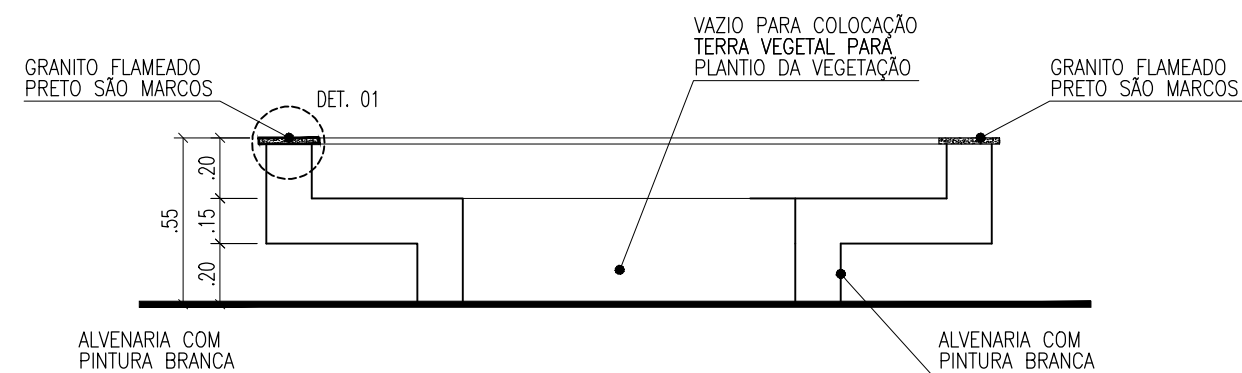


18 CORTE ESQ. – JARDINEIRA 02
ESCALA: 1/50

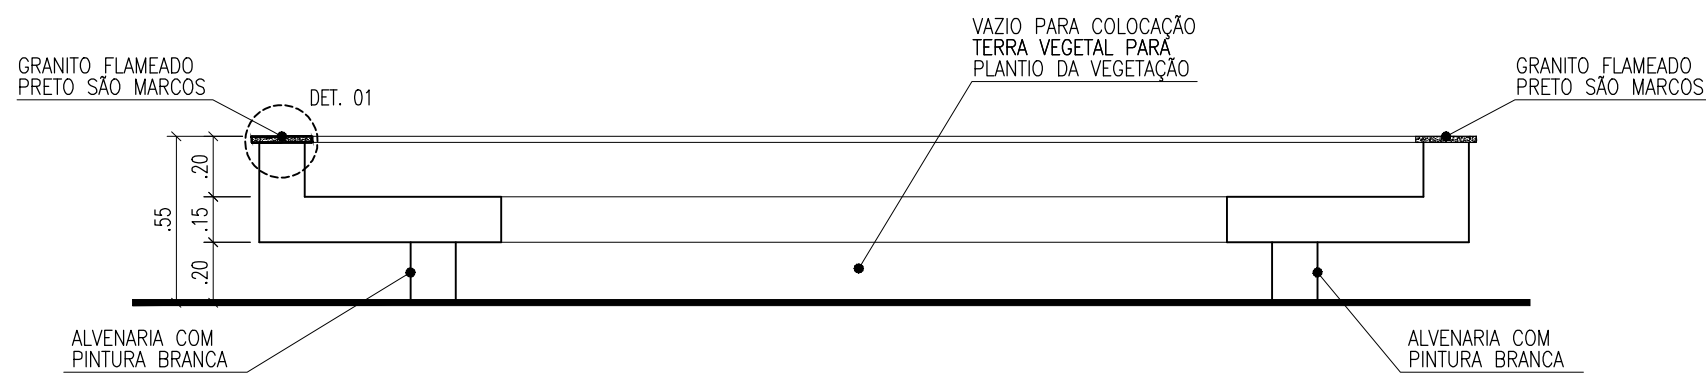

19 CORTE ESQ. – JARDINEIRA 03
ESCALA: 1/50

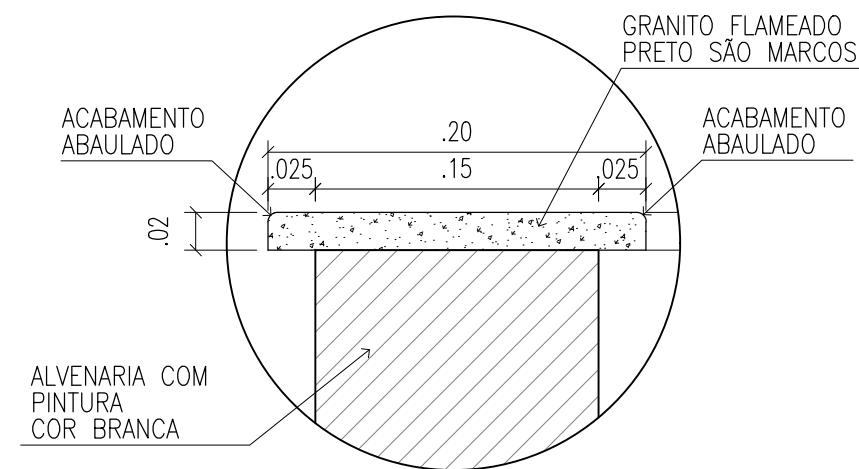

21 DETALHE 01
ESCALA: 1/5

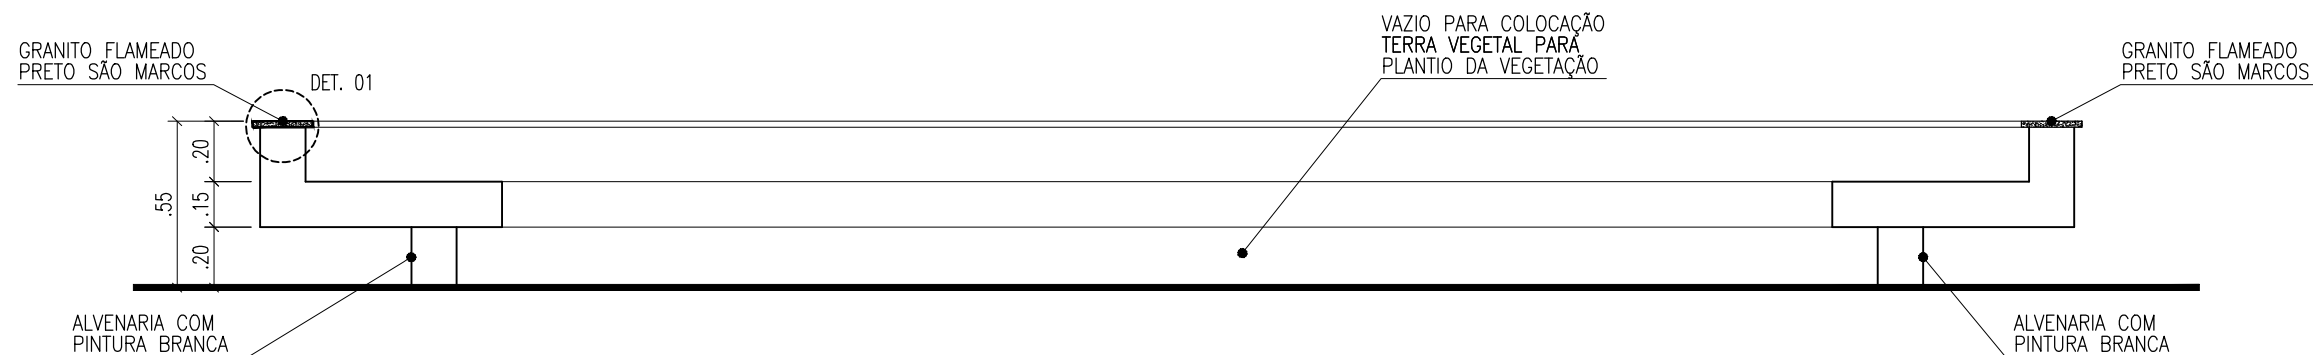

20 CORTE ESQ. – JARDINEIRA 04
ESCALA: 1/50


TREVO (TABULEIRO DOS MARTINS)

JHC
Prefeito de Maceió
MARCOS ANDRÉ VICTOR CAVALCANTE
Secretário Municipal de Desenvolvimento Territorial e Meio Ambiente
CÍCERO DUARTE DE ARAÚJO
Secretário Adjunto de Planejamento Urbano

Data:
JUNHO/2023
Escala: INDICADA


Prancha:

18/19

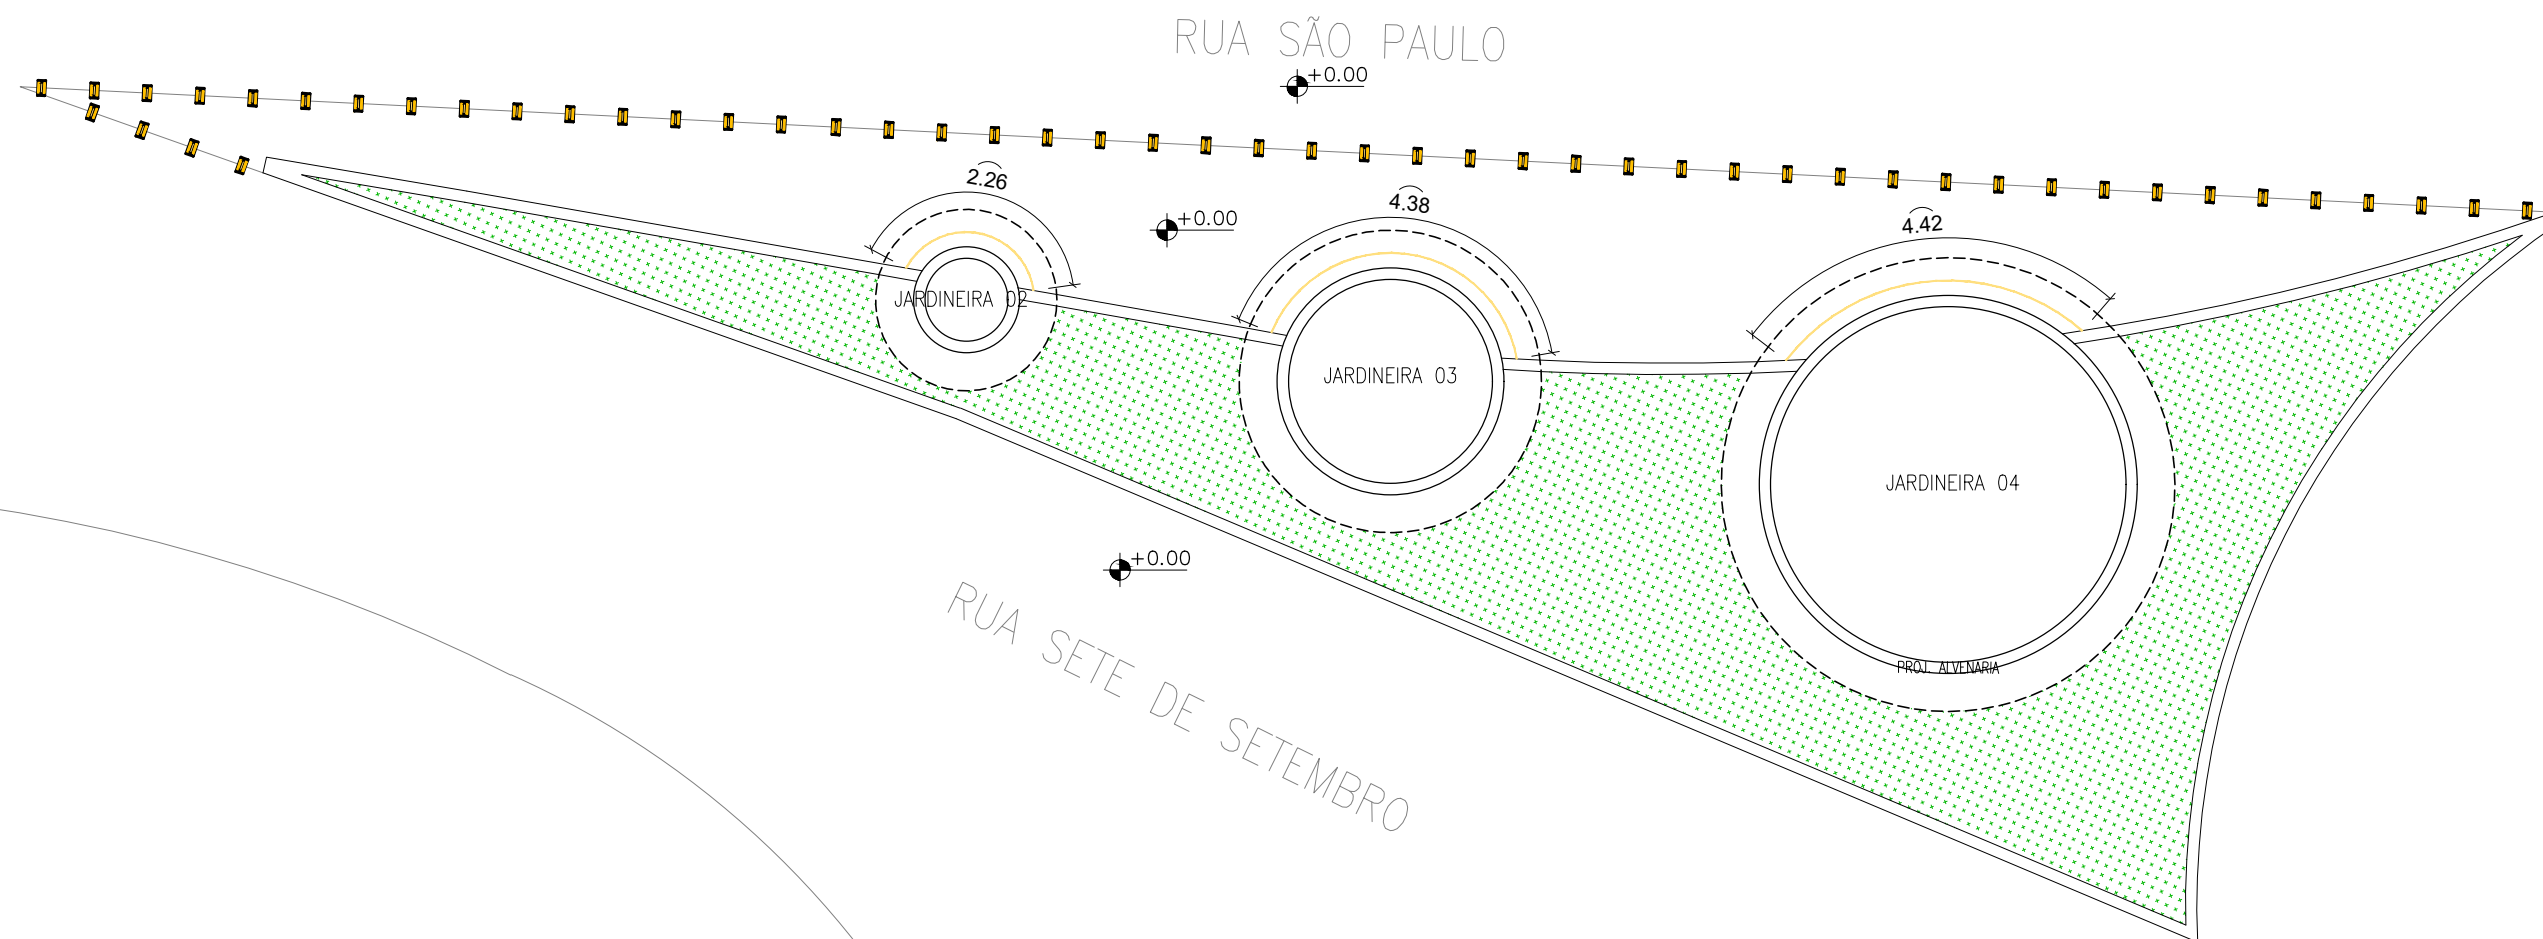

LEGENDA:

MODELO	REP.	DESCRIÇÃO	QUANT.
		FITA DE LED 10W 3000K	m linear indicado

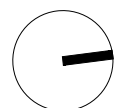

01 **TREVO 03 - LUMINOTÉCNICO**
ESCALA 1/100

TREVO (TABULEIRO DOS MARTINS)

JHC
Prefeito de Maceió
MARCOS ANDRÉ VICTOR CAVALCANTE
Secretário Municipal de Desenvolvimento Territorial e Meio Ambiente
CÍCERO DUARTE DE ARAÚJO
Secretário Adjunto de Planejamento Urbano

Data:
JUNHO/2023
Escala: 1/100

Prancha:

19/19