

PLANTA BAIXA - SITUAÇÃO

ESCALA 1/200


TREVO
(TABULEIRO DOS MARTINS)
RUA JOSÉ GONZAGA DE ALMEIDA



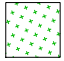

JHC
Prefeito de Maceió
MARCOS ANDRÉ VITOR CAVALCANTE
Secretário Municipal de Meio Ambiente e Urbanismo
CÍCERO DUARTE DE ARAÚJO
Secretário Adjunto de Planejamento Urbano

Data:
JUNHO/2023
Escala: 1/200

Prancha:


01/08

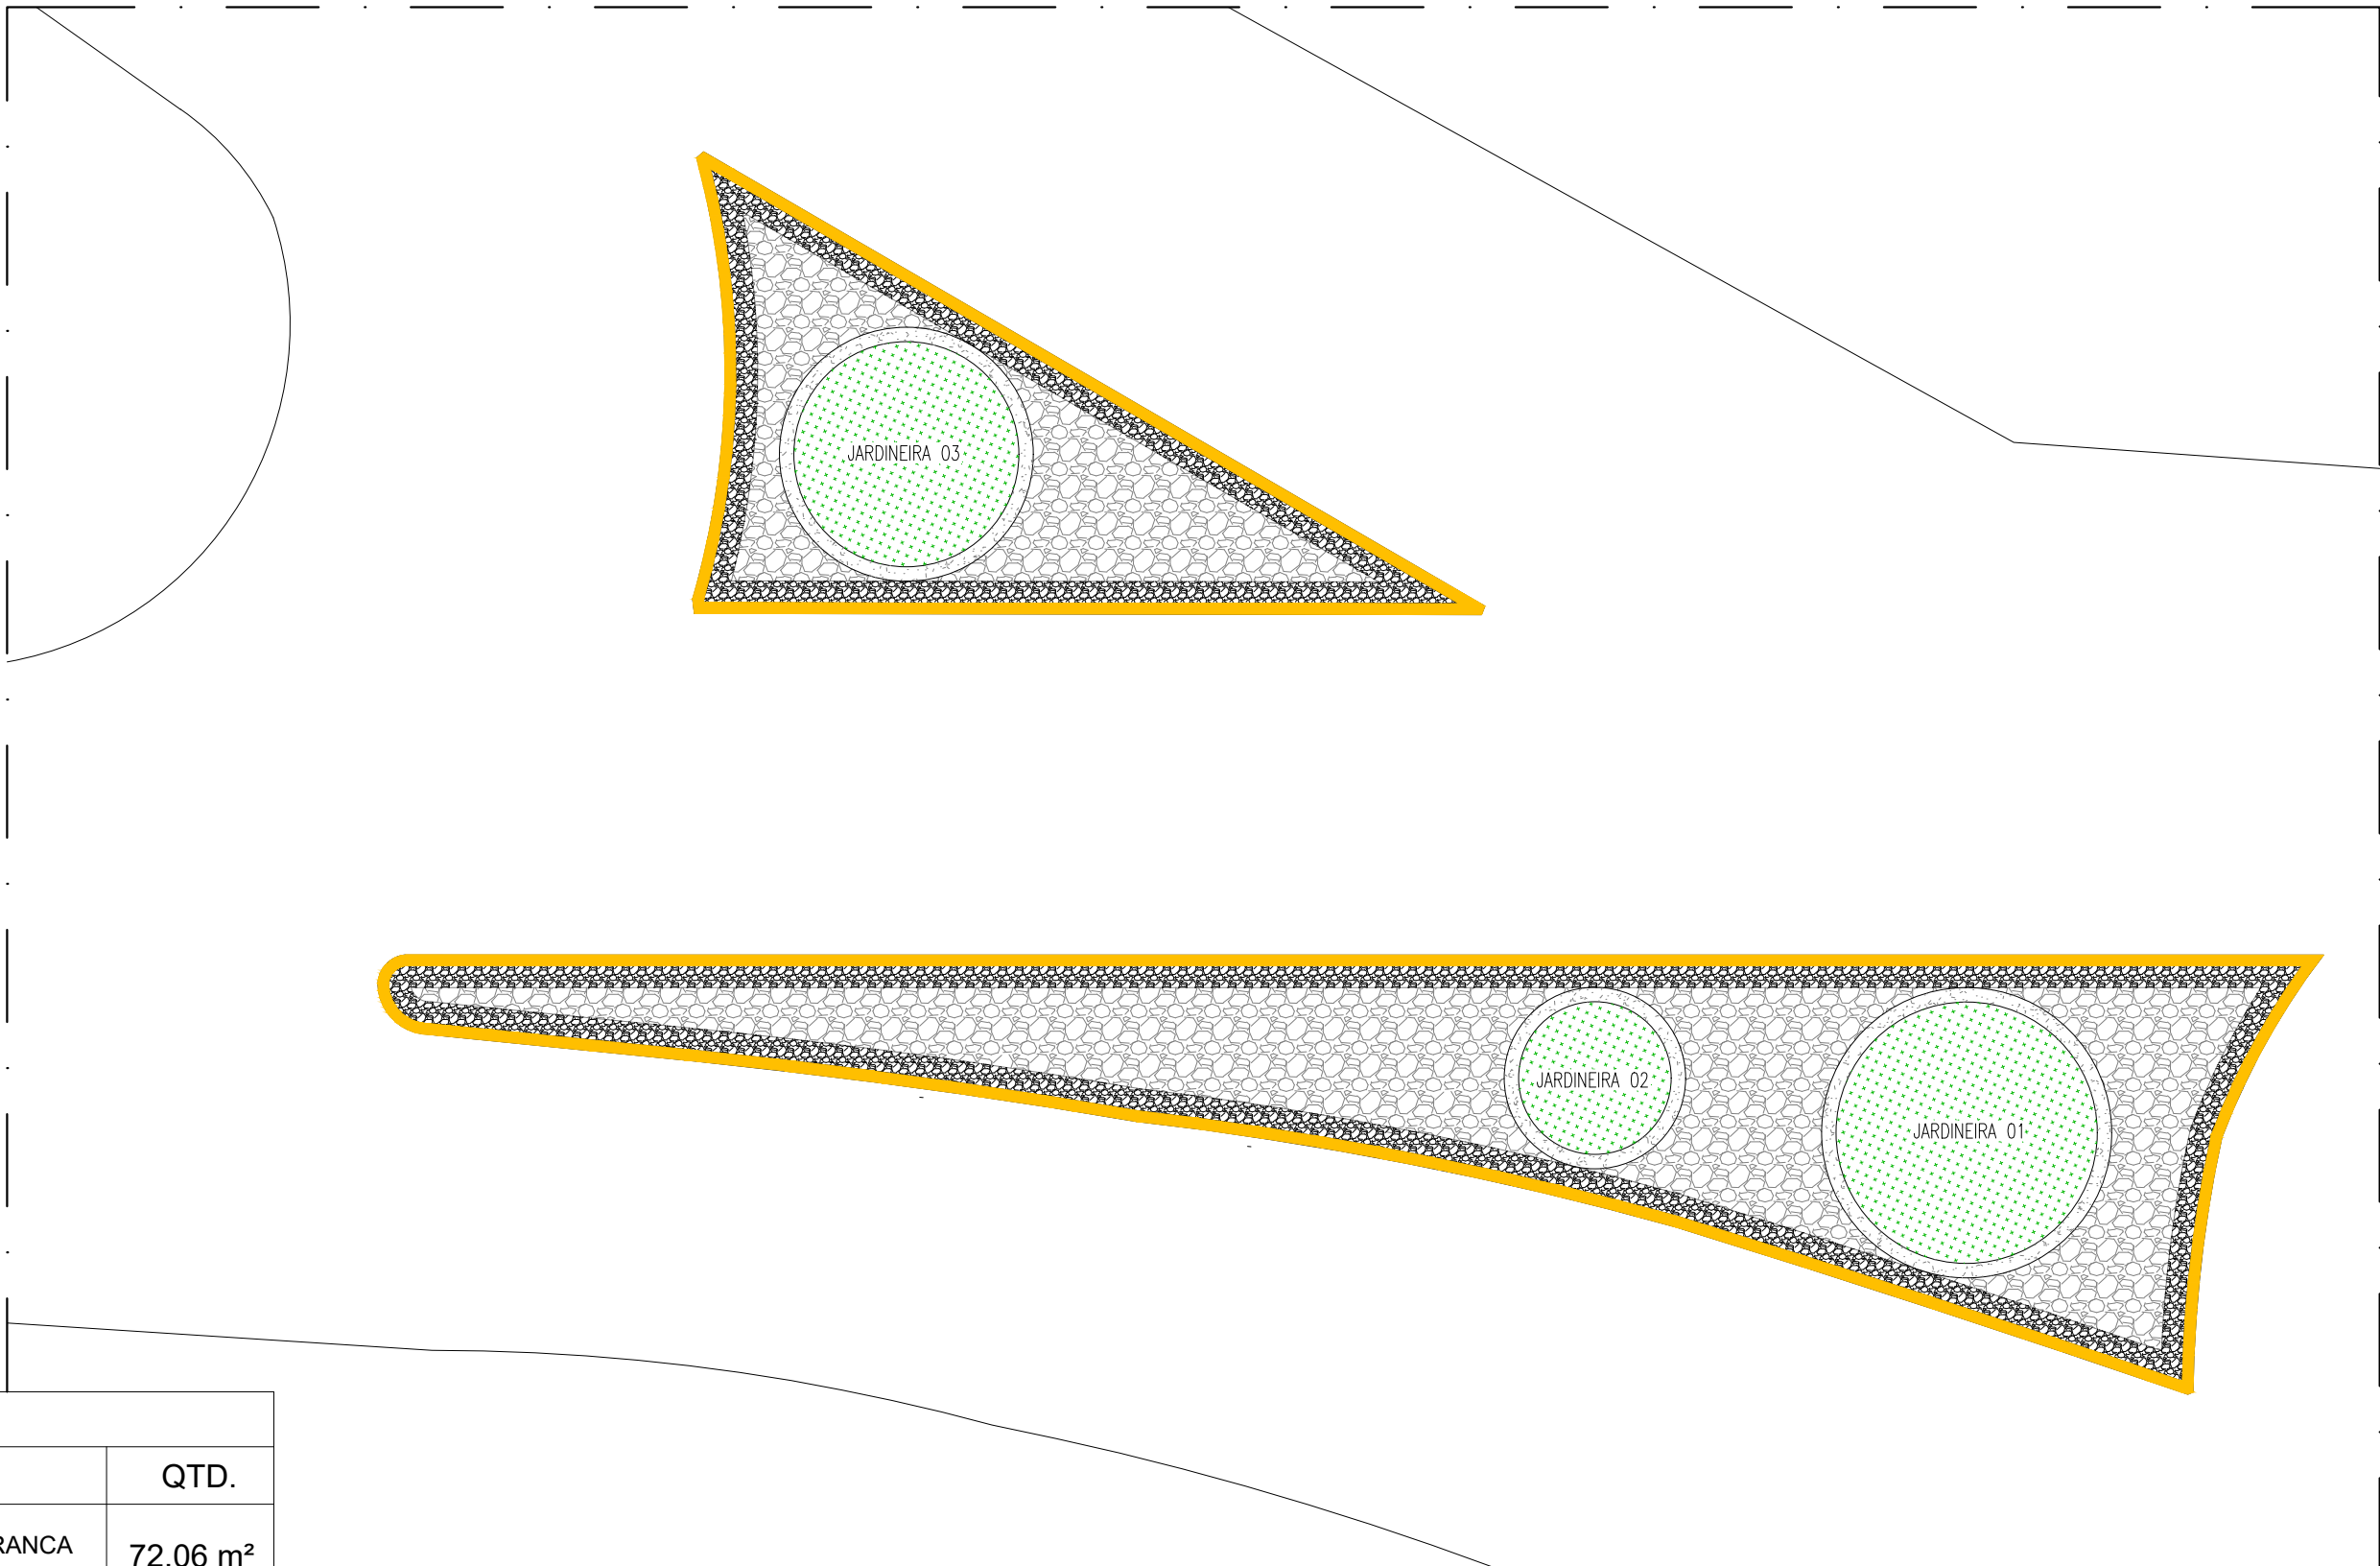

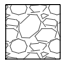LEGENDA		
SÍMBOLO	MATERIAL	QTD.
	PISO PEDRA PORTUGUESA BRANCA - EXISTENTE	72,06 m²
	PISO PEDRA PORTUGUESA PRETA - EXISTENTE	24,95 m²
	COBERTURA VEGETAL	21,19 m²
	MEIO-FIO COM PINTURA AMARELA xxcm x15cm	90,16 m



PLANTA BAIXA-GERAL (ACABAMENTOS)
ESCALA 1/100

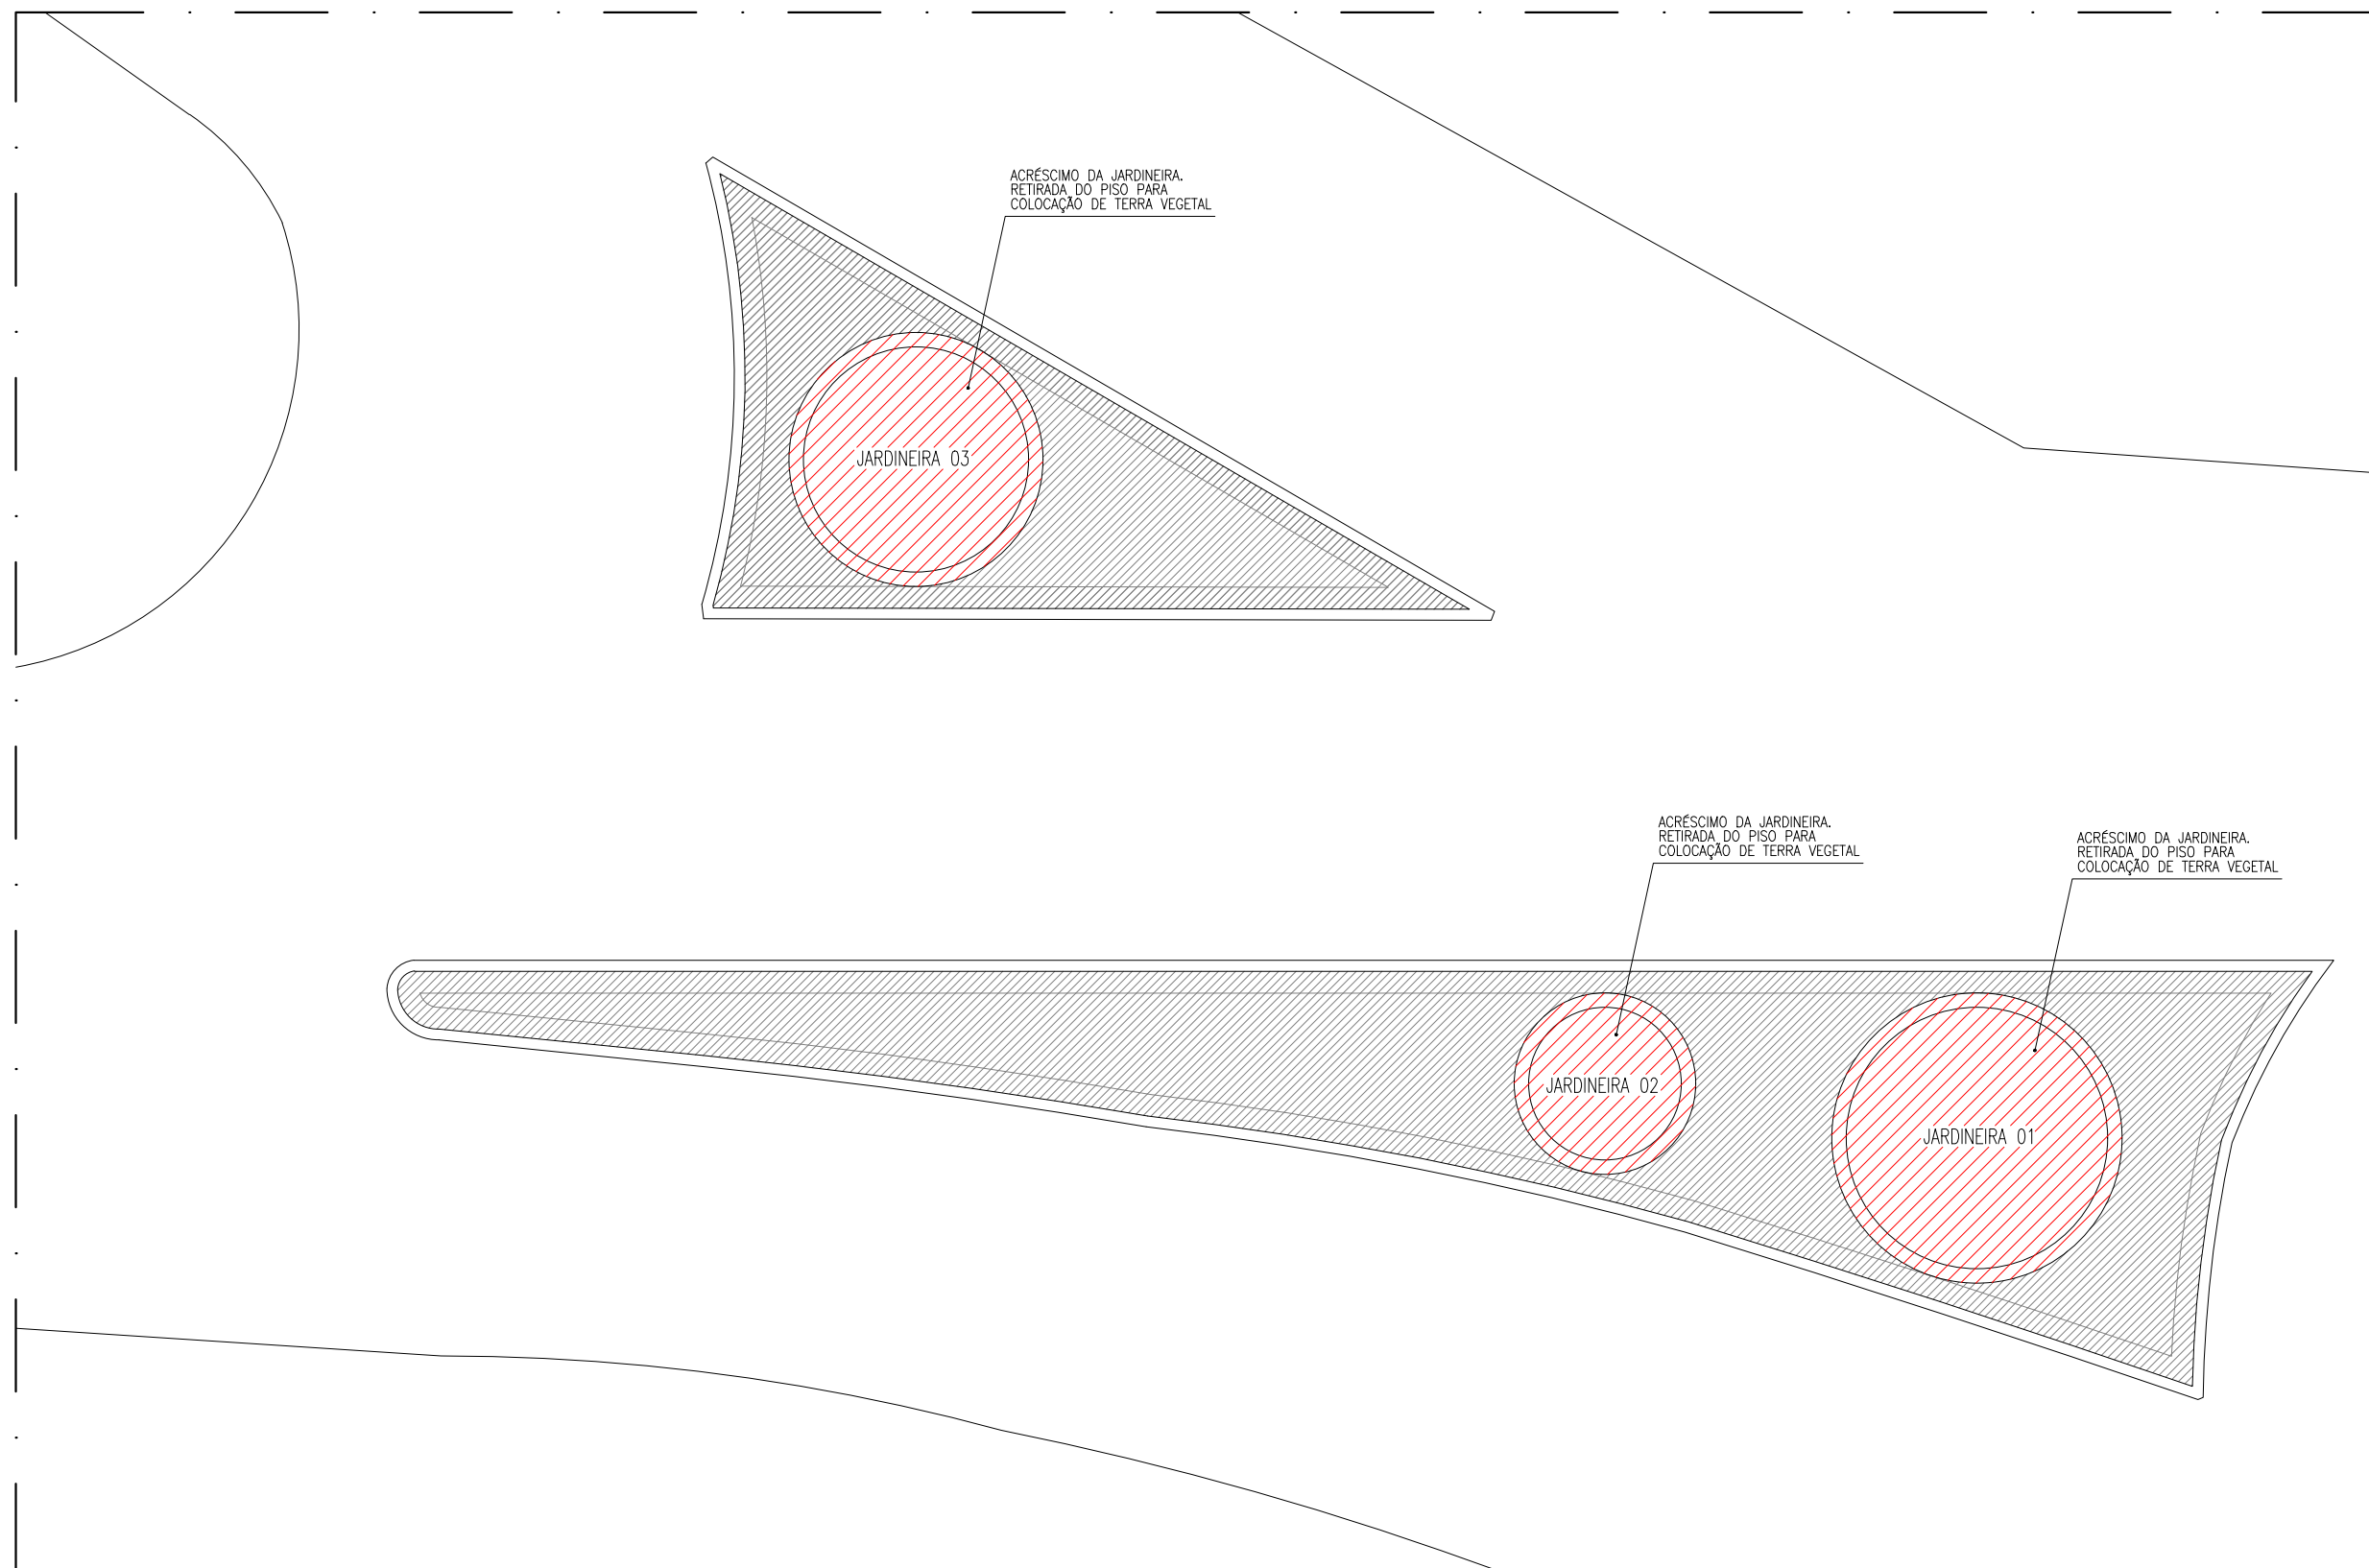

PLANTA BAIXA - DEMOLIR/CONSTRUIR
ESCALA 1/100

LEGENDA:

PERMANECER	DEMOLIR	CONSTRUIR




TREVO
(TABULEIRO DOS MARTINS)
RUA JOSÉ GONZAGA DE ALMEIDA

JHC
Prefeito de Maceió
MARCOS ANDRÉ VITOR CAVALCANTE
Secretário Municipal de Meio Ambiente e Urbanismo
CÍCERO DUARTE DE ARAÚJO
Secretário Adjunto de Planejamento Urbano

Data:
JUNHO/2023
Escala: 1/100

Prancha:

03/08

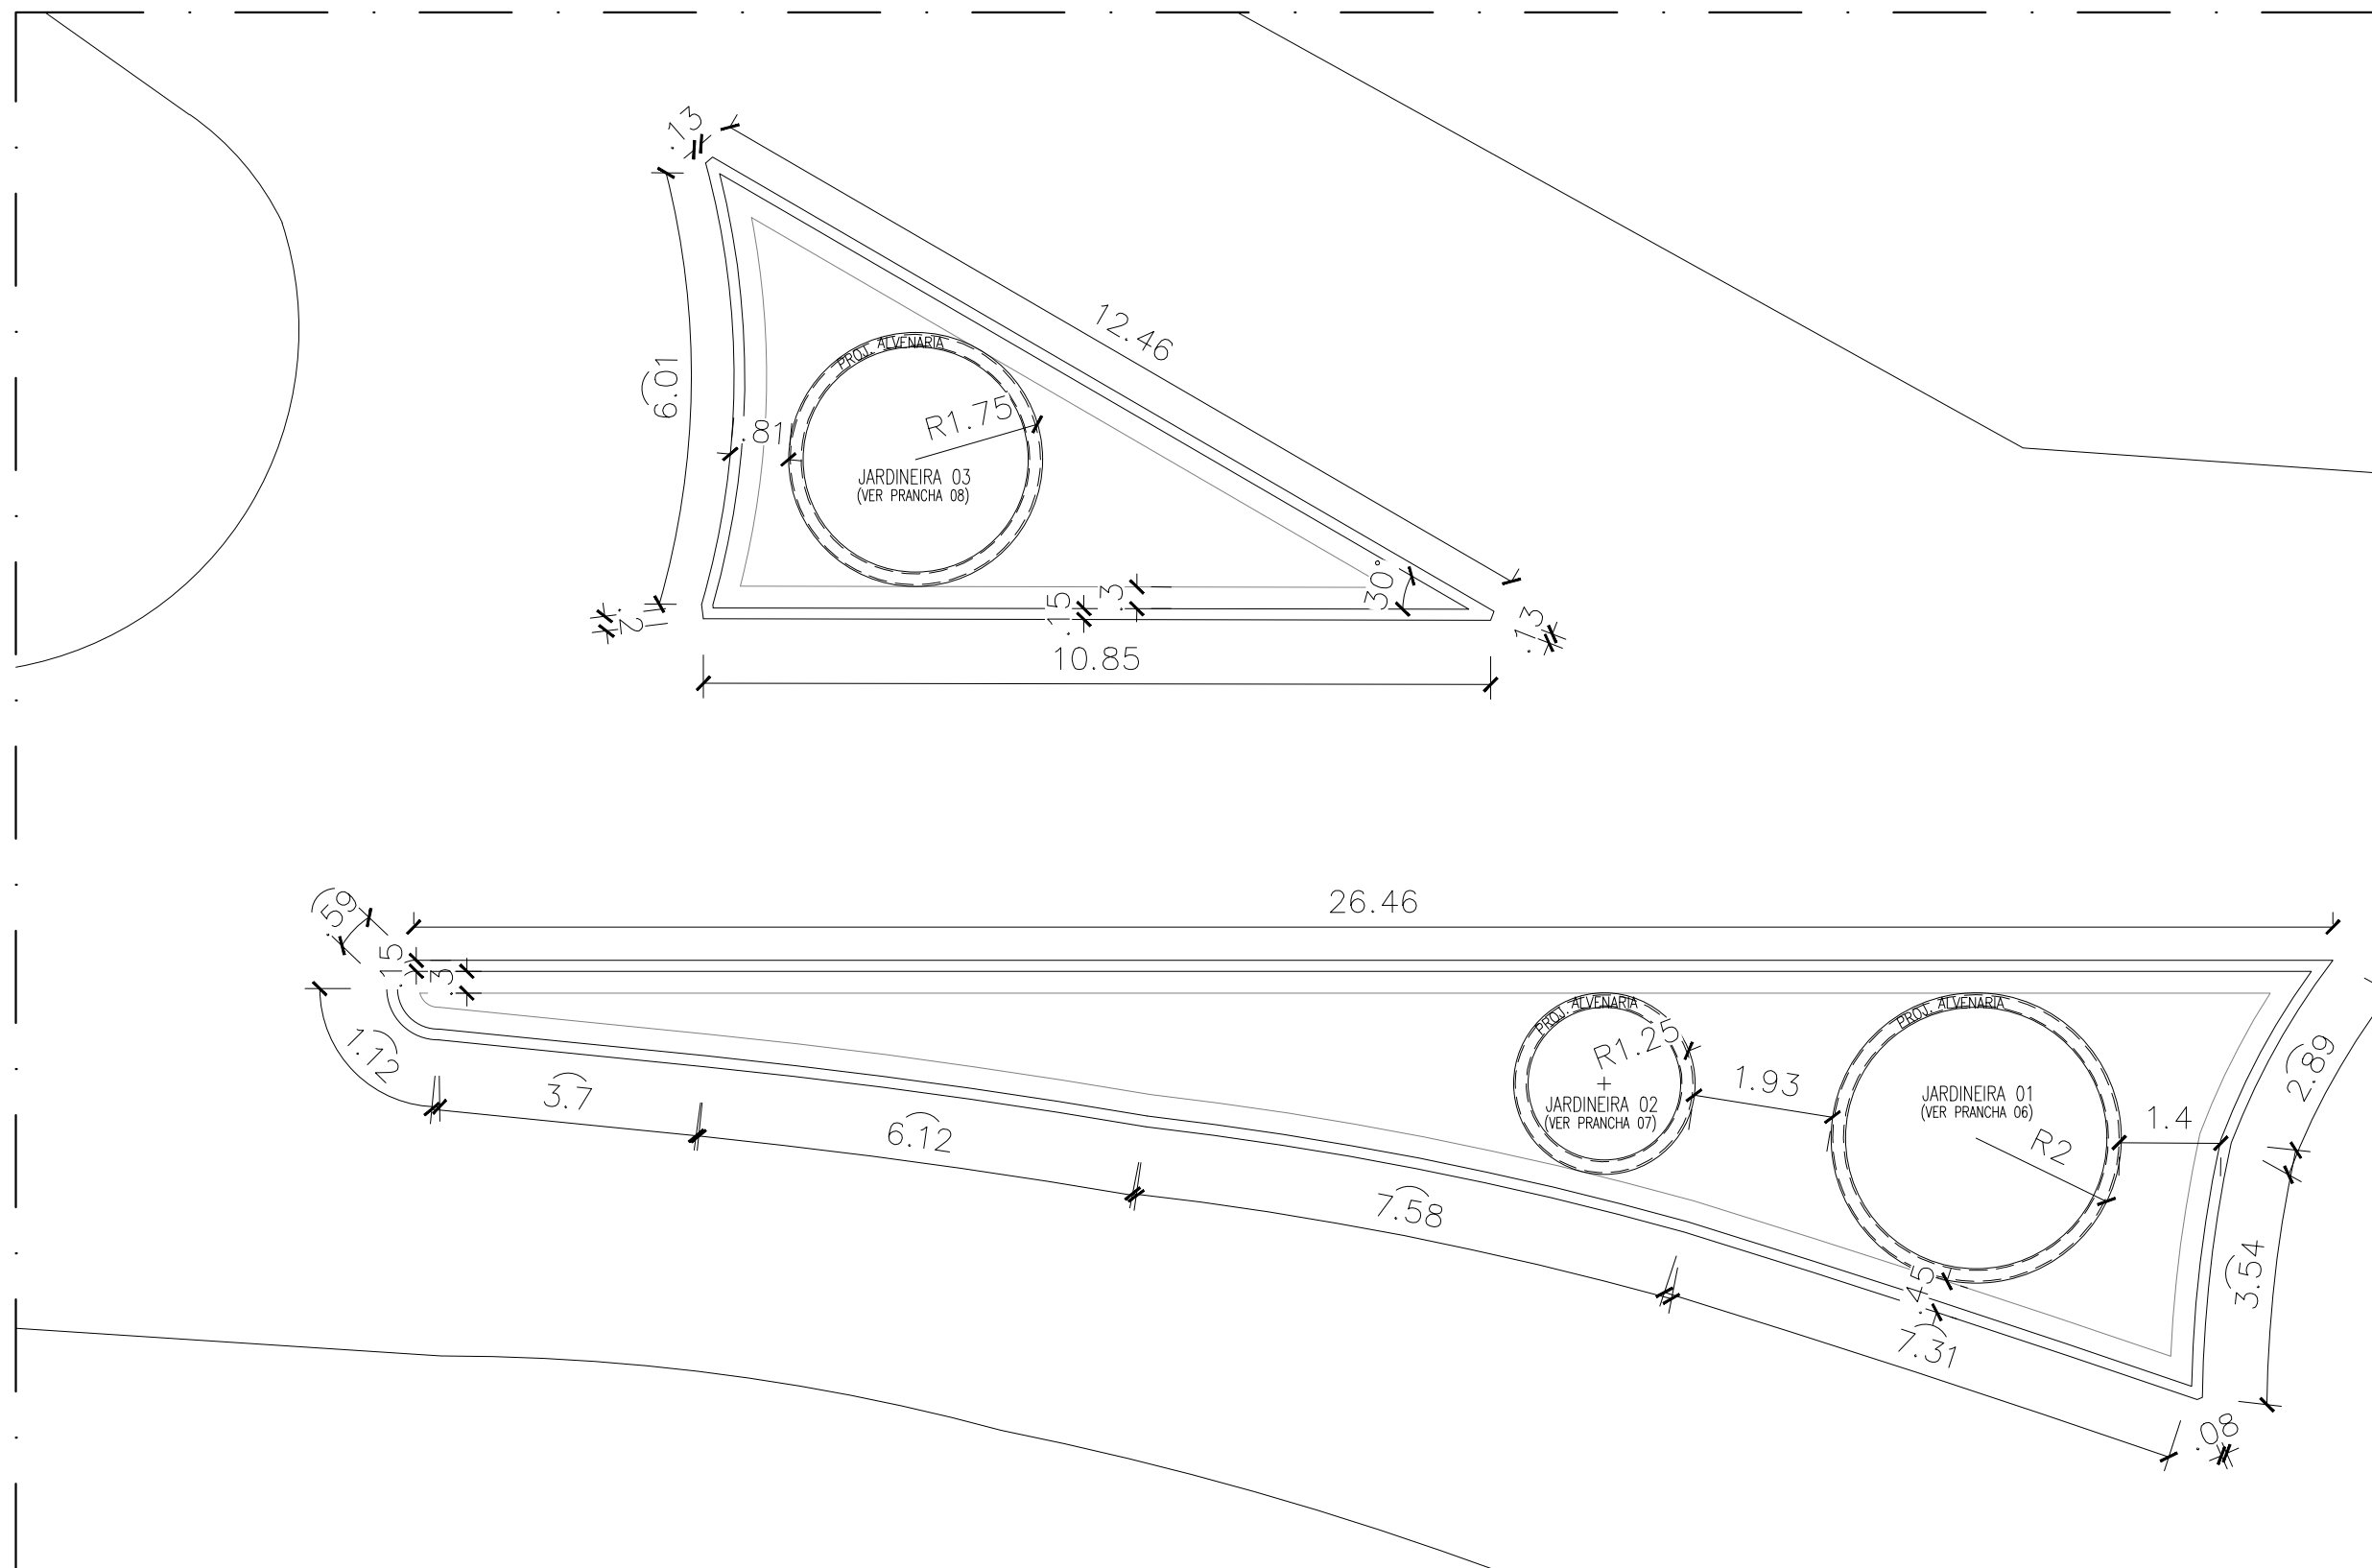

PLANTA BAIXA - COTADA
ESCALA 1/100


TREVO
(TABULEIRO DOS MARTINS)
RUA JOSÉ GONZAGA DE ALMEIDA

JHC
Prefeito de Maceió
MARCOS ANDRÉ VITOR CAVALCANTE
Secretário Municipal de Meio Ambiente e Urbanismo
CÍCERO DUARTE DE ARAÚJO
Secretário Adjunto de Planejamento Urbano


Data:
JUNHO/2023
Escala: 1/100

Prancha:


04/08

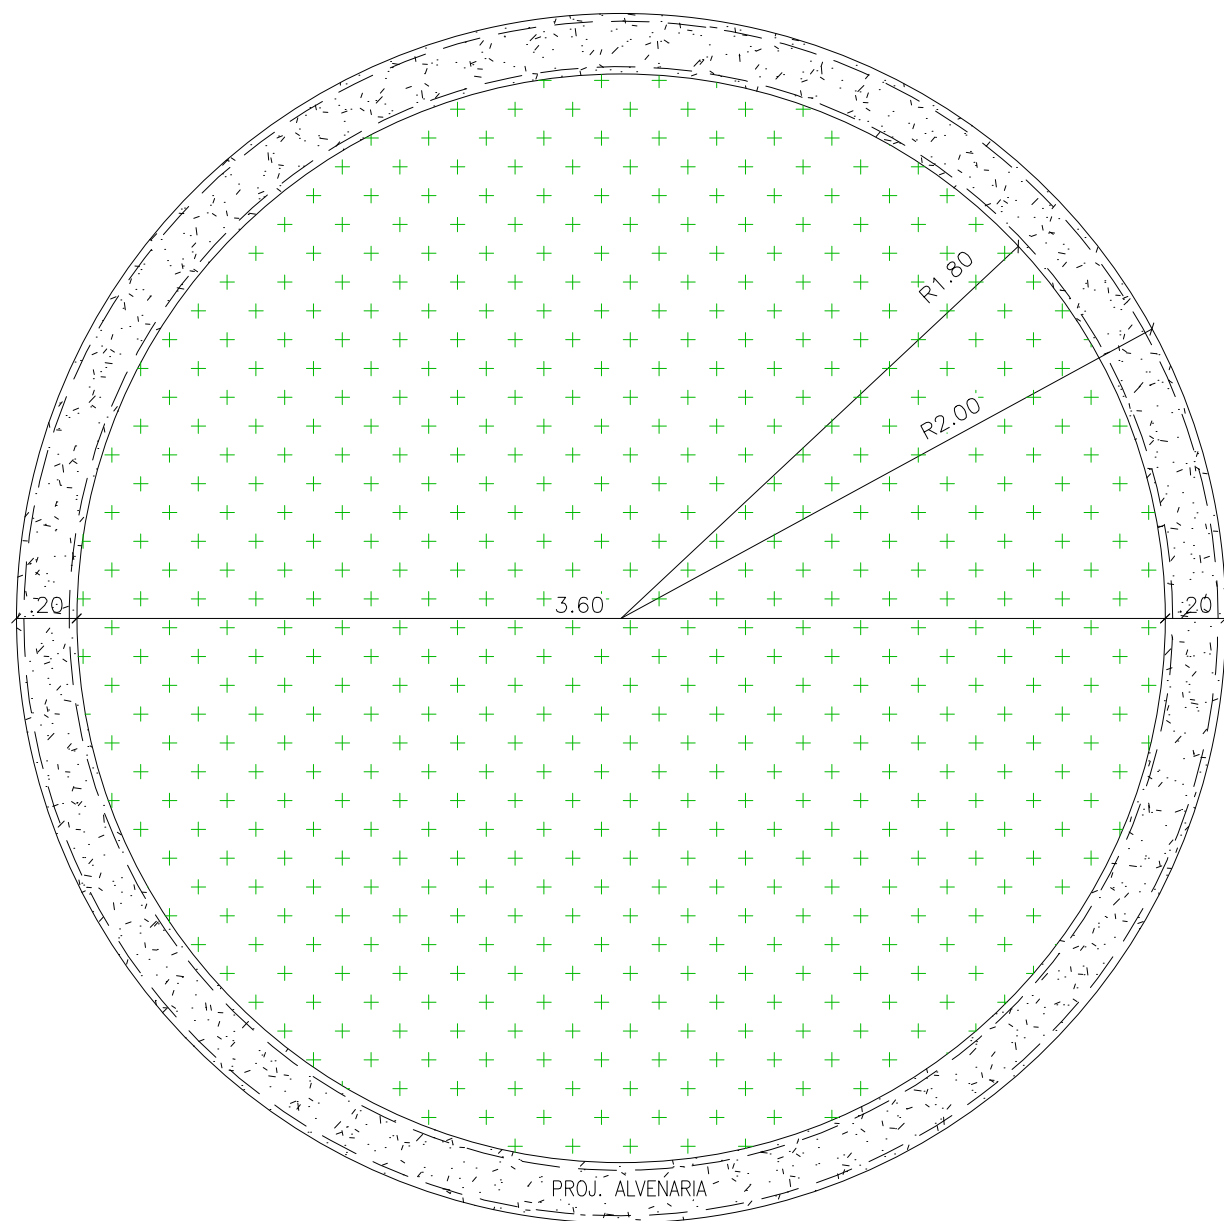


PLANTA BAIXA - JARDINEIRA 01
ESCALA 1/25

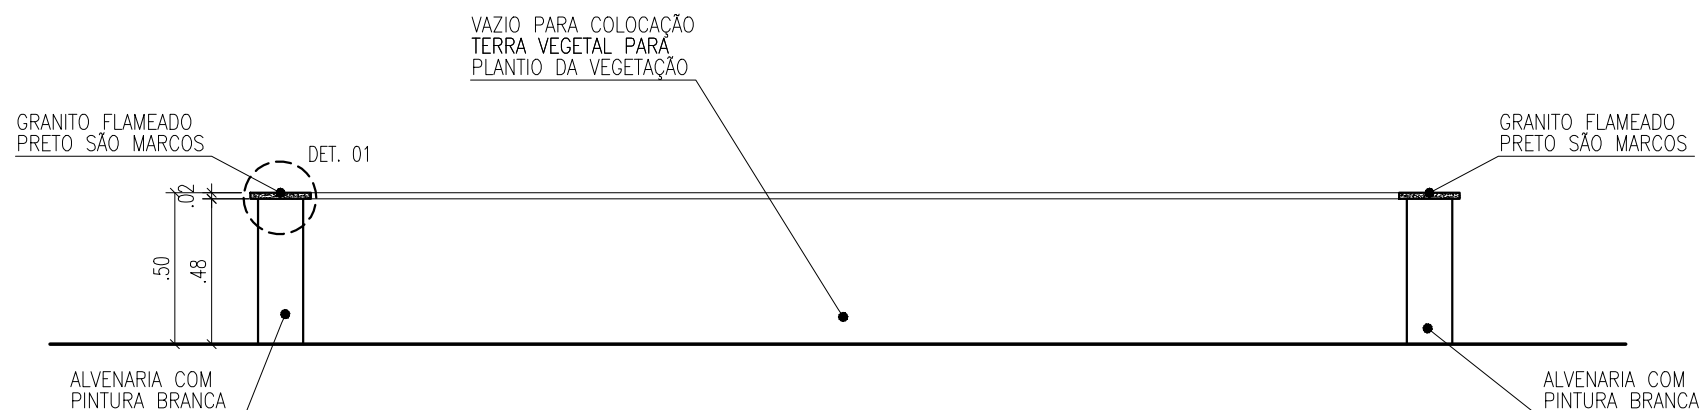


CORTE ESQ. - JARDINEIRA 01
ESCALA 1/25

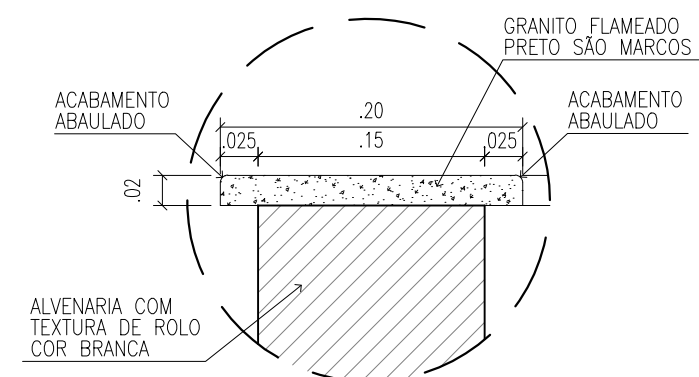


DETALHE 01
ESCALA 1/5

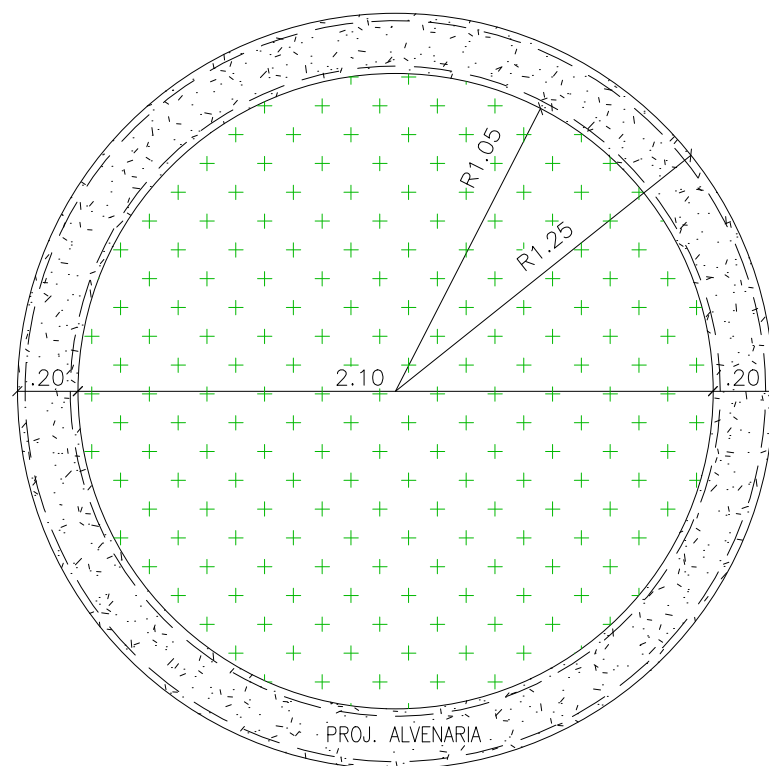


PLANTA BAIXA - JARDINEIRA 02
ESCALA 1/25

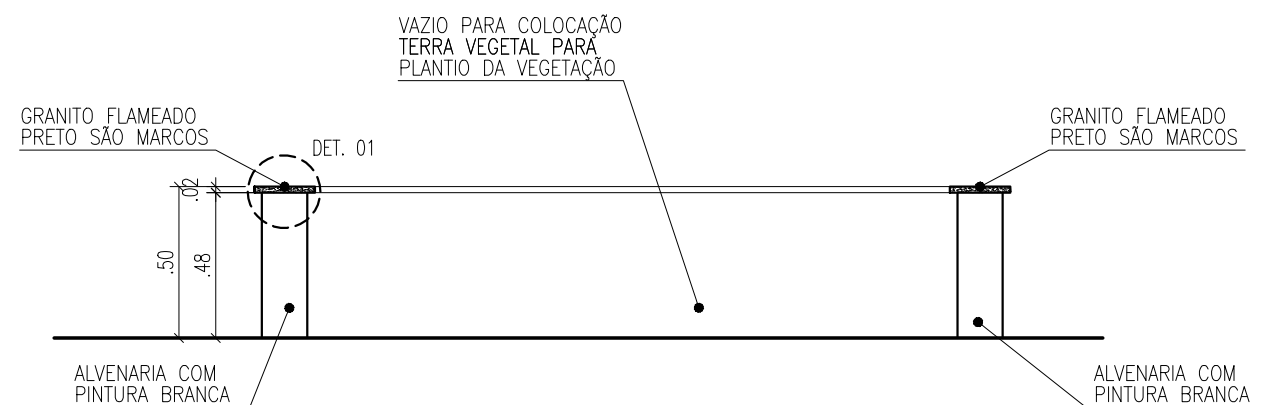


CORTE ESQ. - JARDINEIRA 02
ESCALA 1/25

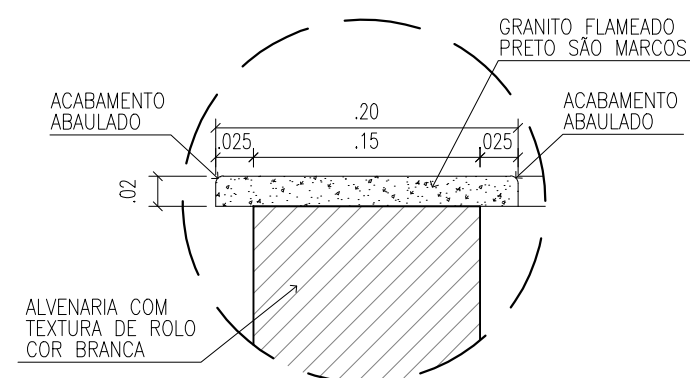


DETALHE 01
ESCALA 1/5

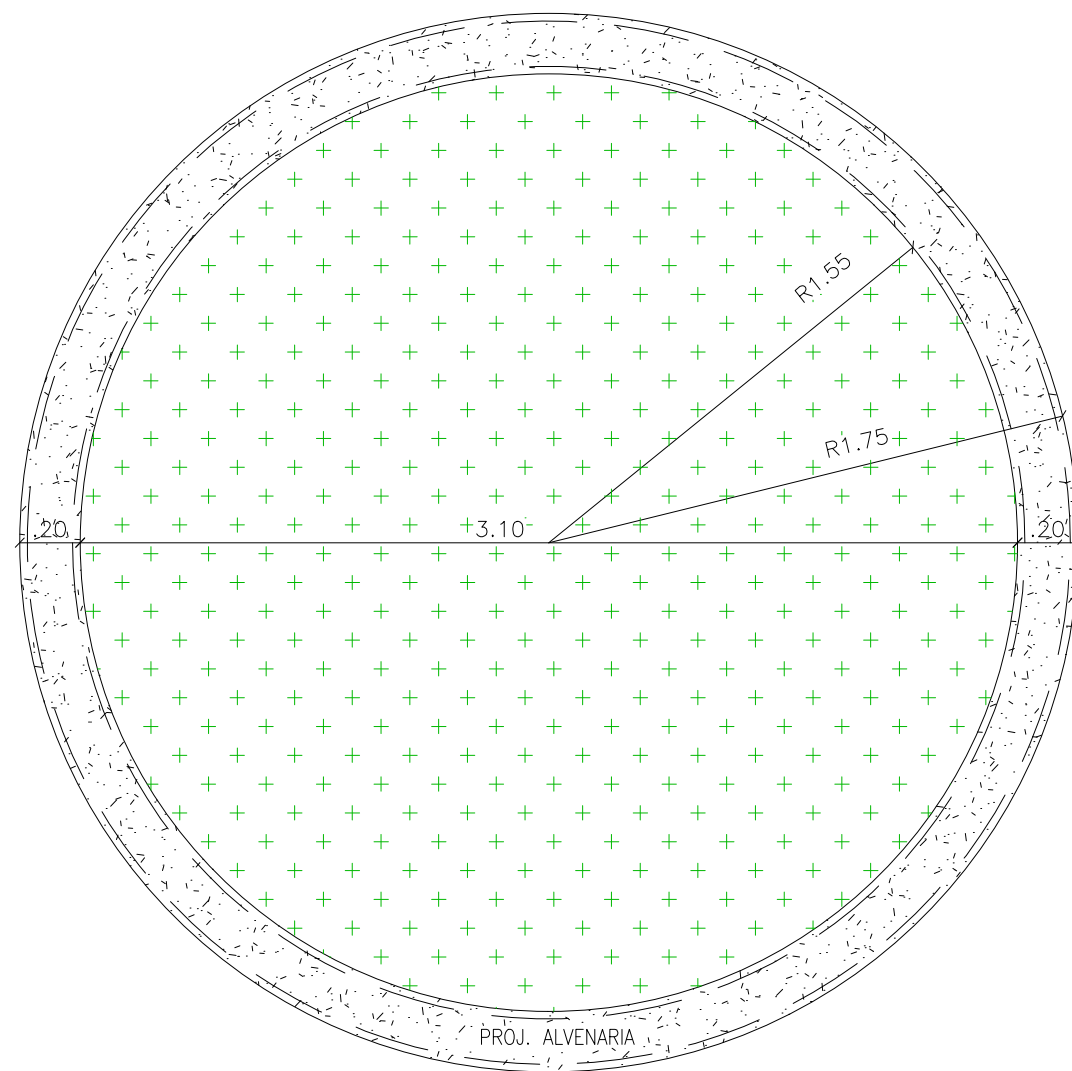


PLANTA BAIXA - JARDINEIRA 03
ESCALA 1/25

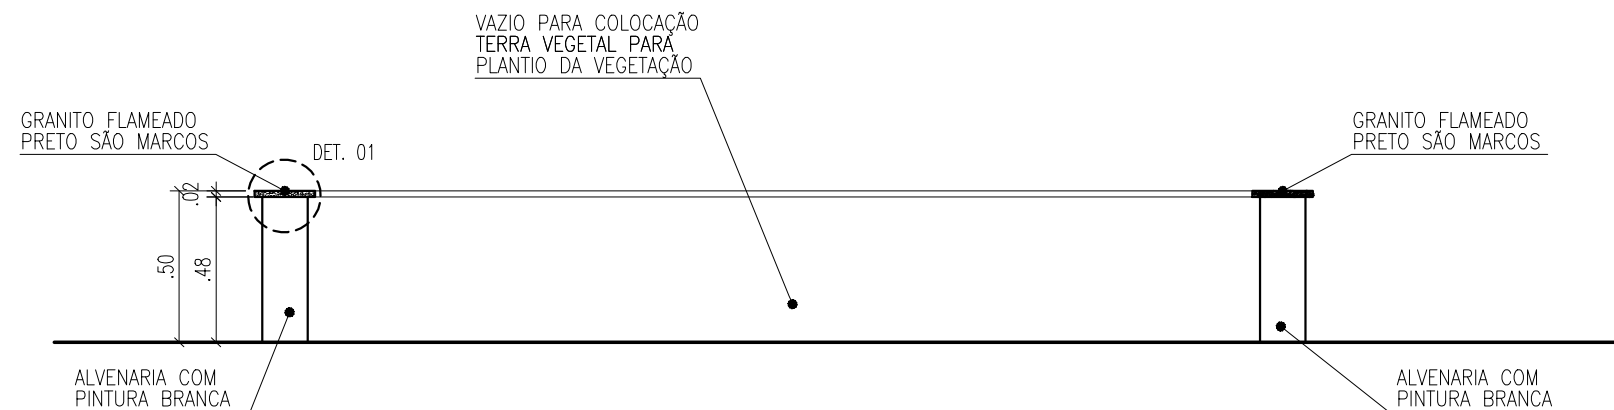

CORTE ESQ. - JARDINEIRA 03
ESCALA 1/25

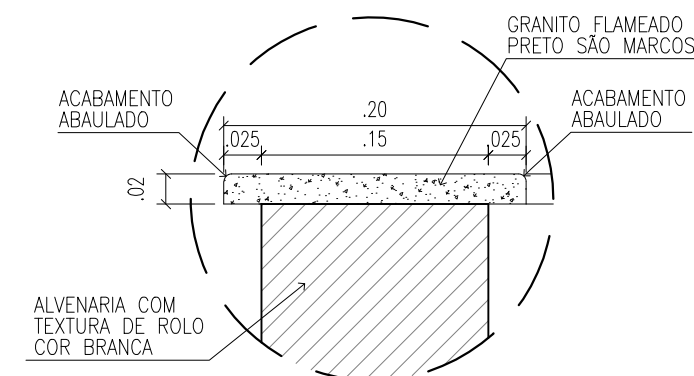

DETALHE 01
ESCALA 1/5

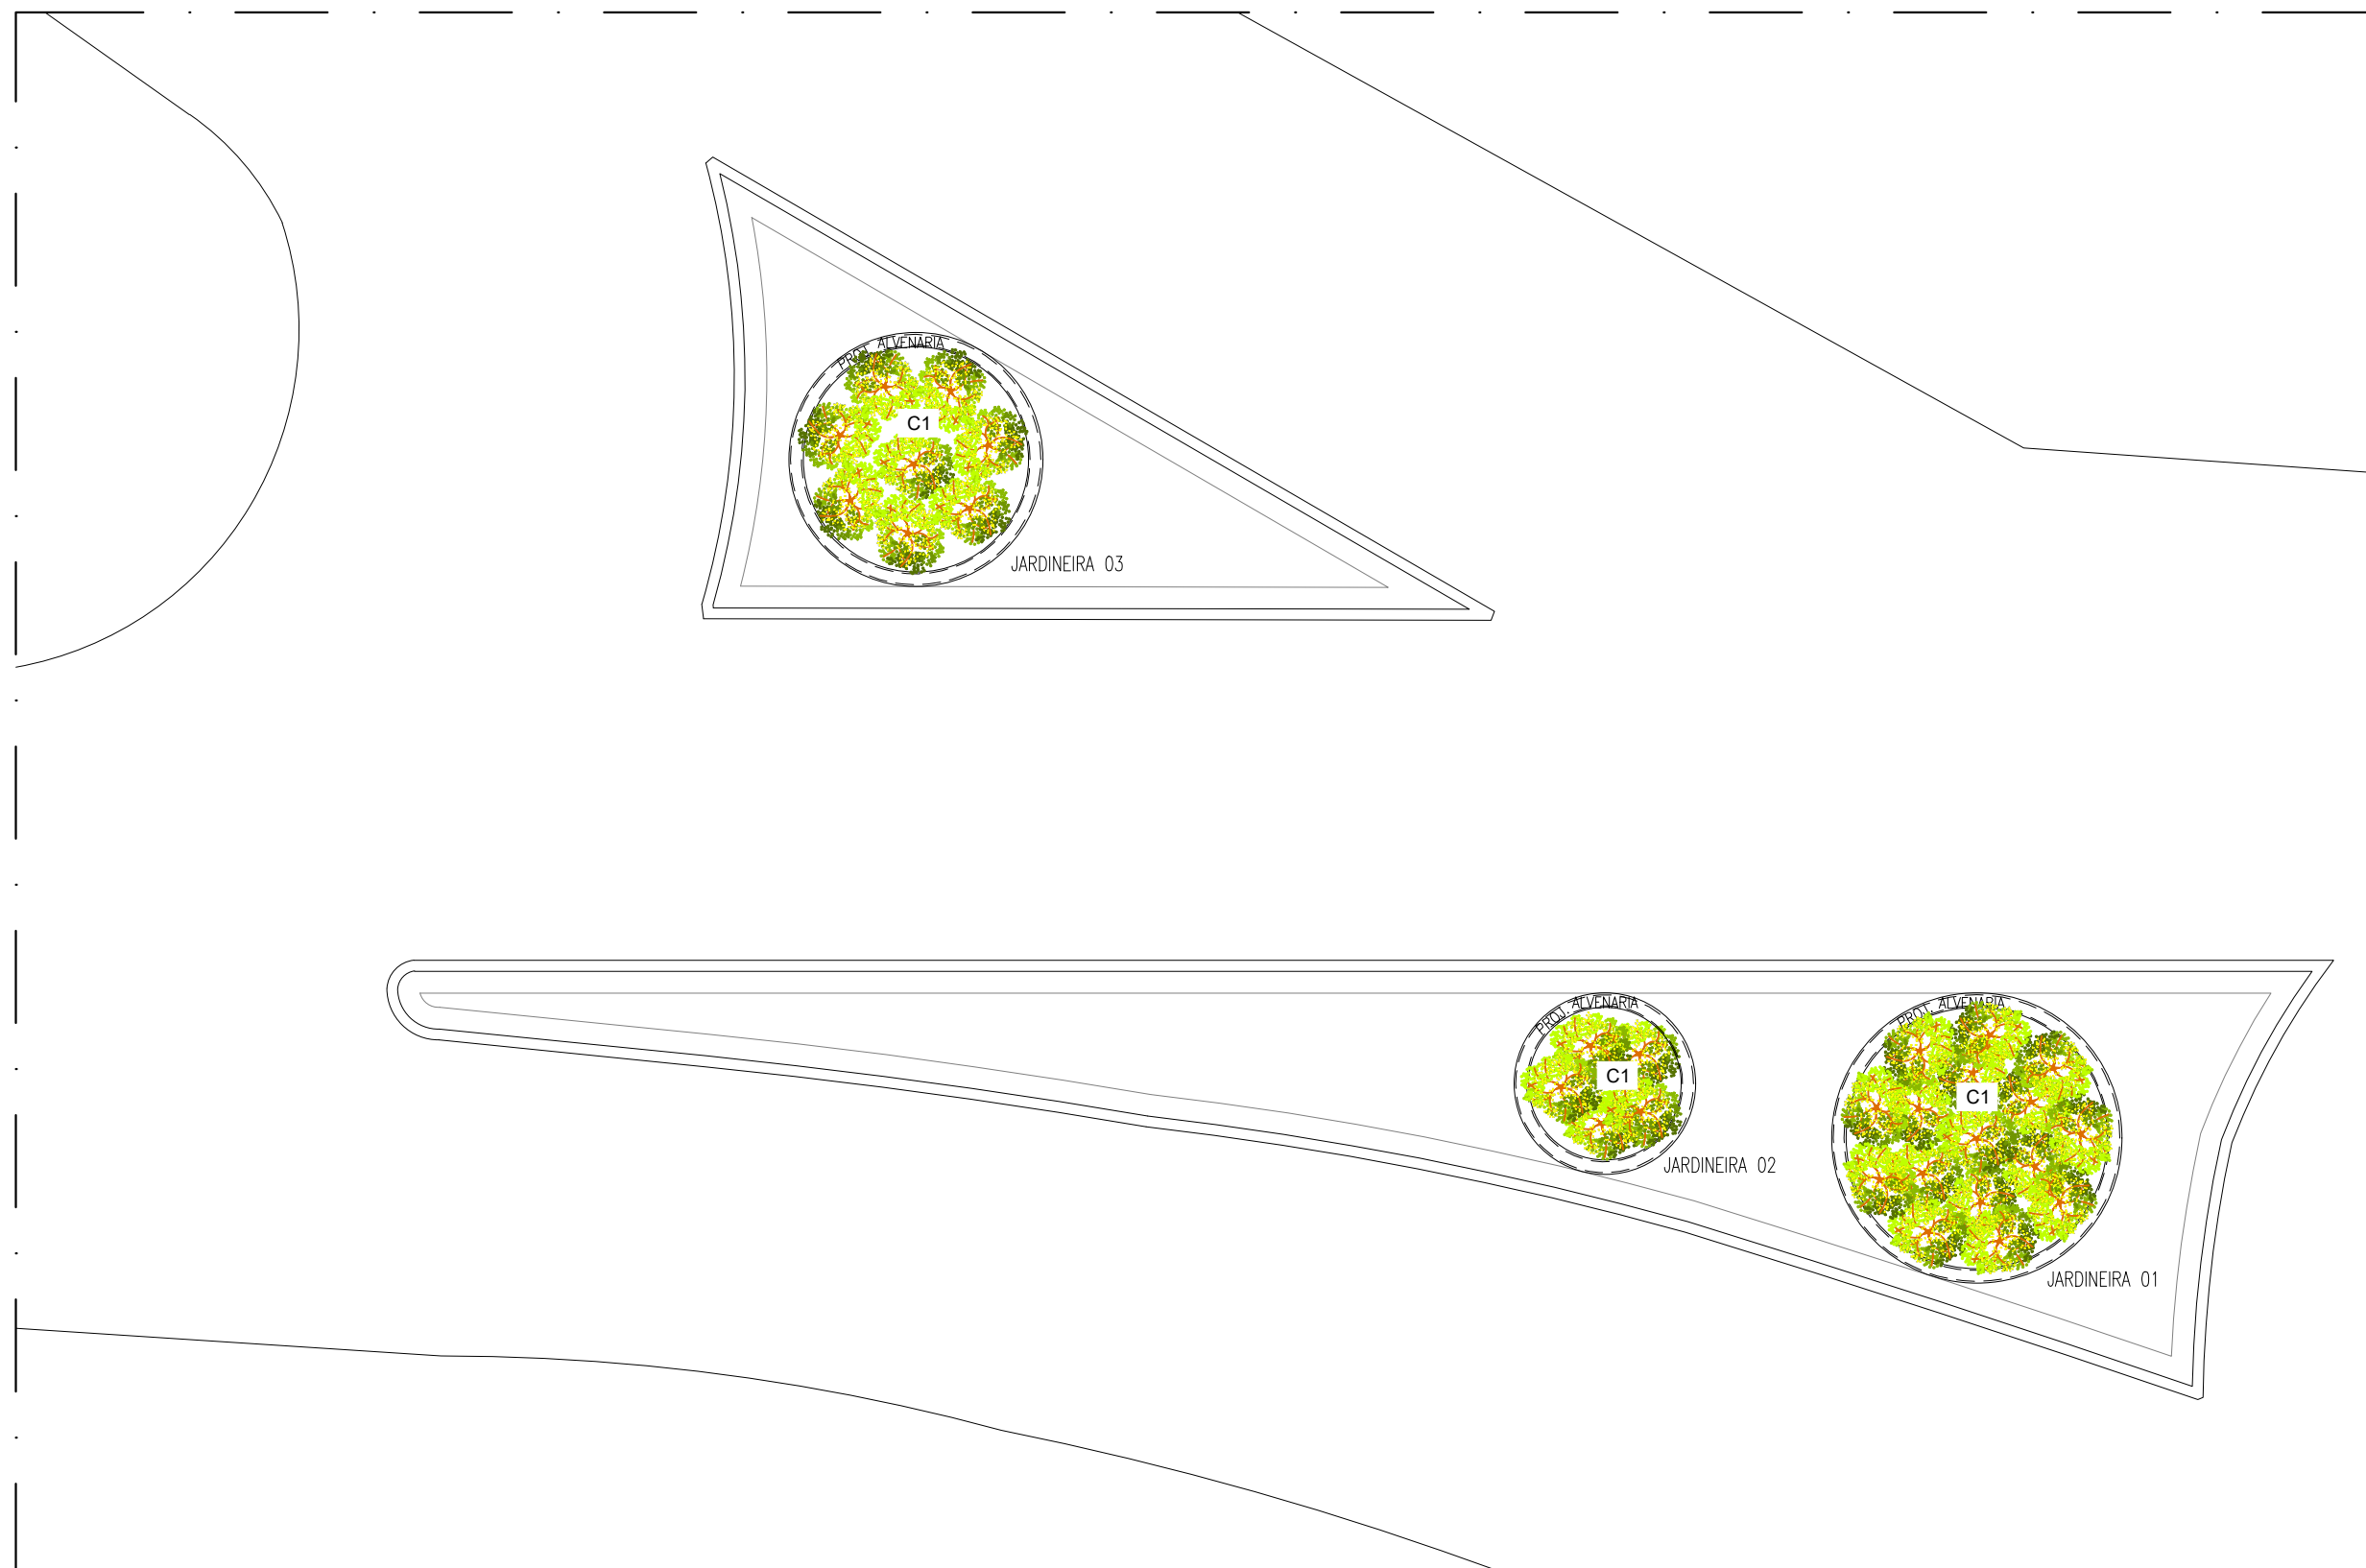

CÓD	SIMB.	NOME POPULAR	NOME CIENTÍFICO	PORTE (altura)	ESPAÇAMENTO	QUANT. (UN)
C1		Alamanda	Allamanda cathartica	20 cm ou superior	(25x25)cm	174



PLANTA DE COBERTURA VEGETAL
ESCALA 1/100