



DETALHE DO JARDIM VERTICAL COM TUMBERGIA BRANCA

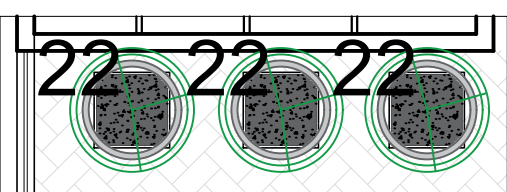

PLANTA BAIXA
SEM ESCALA

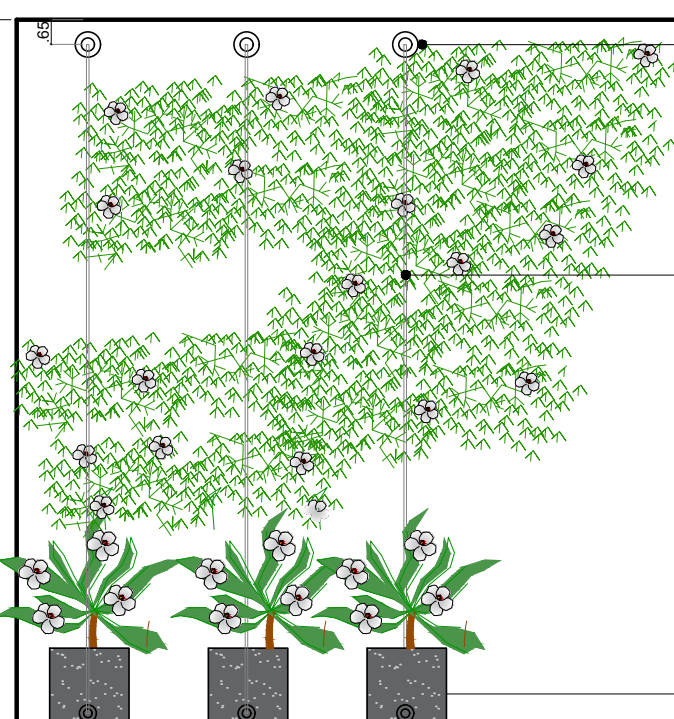

PARAFUSO INOX

FIO DE AÇO

VASO EM CONCRETO LEVE

VISTA
SEM ESCALA

DOCUMENTOS DE REFERÊNCIA

NOTAS GERAIS

LEGENDA

PROPRIETÁRIO: PREFEITURA MUNICIPAL DE MACEIÓ-AL

RESPONSÁVEL TÉCNICO: RITA SOUZA - CAU: A20283-5



SEMINFRA
Secretaria Municipal de Infraestrutura



PROJETO: PLANTA DE PAISAGISMO - ARENA Nº 19

RUA DEZESEIS - CLIMA BOM PRÓXIMO

TÍTULO:

PLANTA DE VEGETAÇÃO - ARENA 19

DATA:

14/04/2023

ELABORADO POR:

RITA SOUZA

REVISADO POR:

RITA SOUZA

REVISADO POR:

RITA SOUZA

PLANTA BAIXA - PAISAGISMO
ESCALA 1/200