




01 FACHADA 01 – CAMPO DE FUTEBOL
ESCALA:1:100

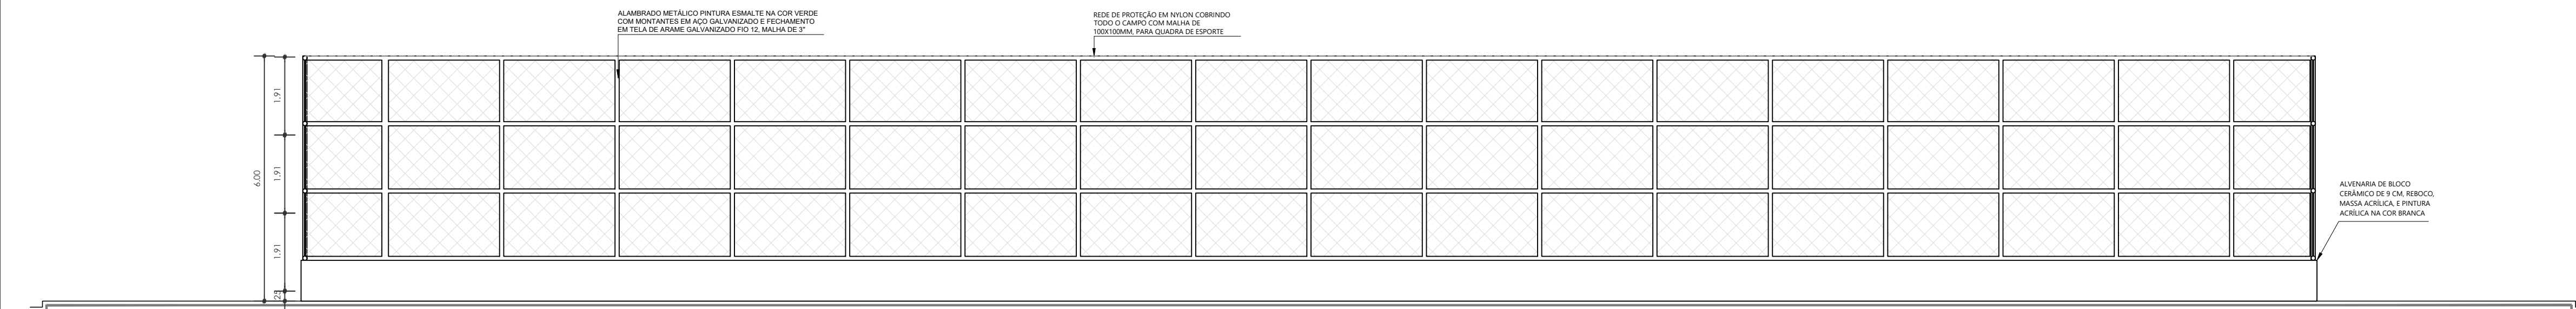


02 FACHADA 03 – CAMPO DE FUTEBOL
ESCALA:1:100

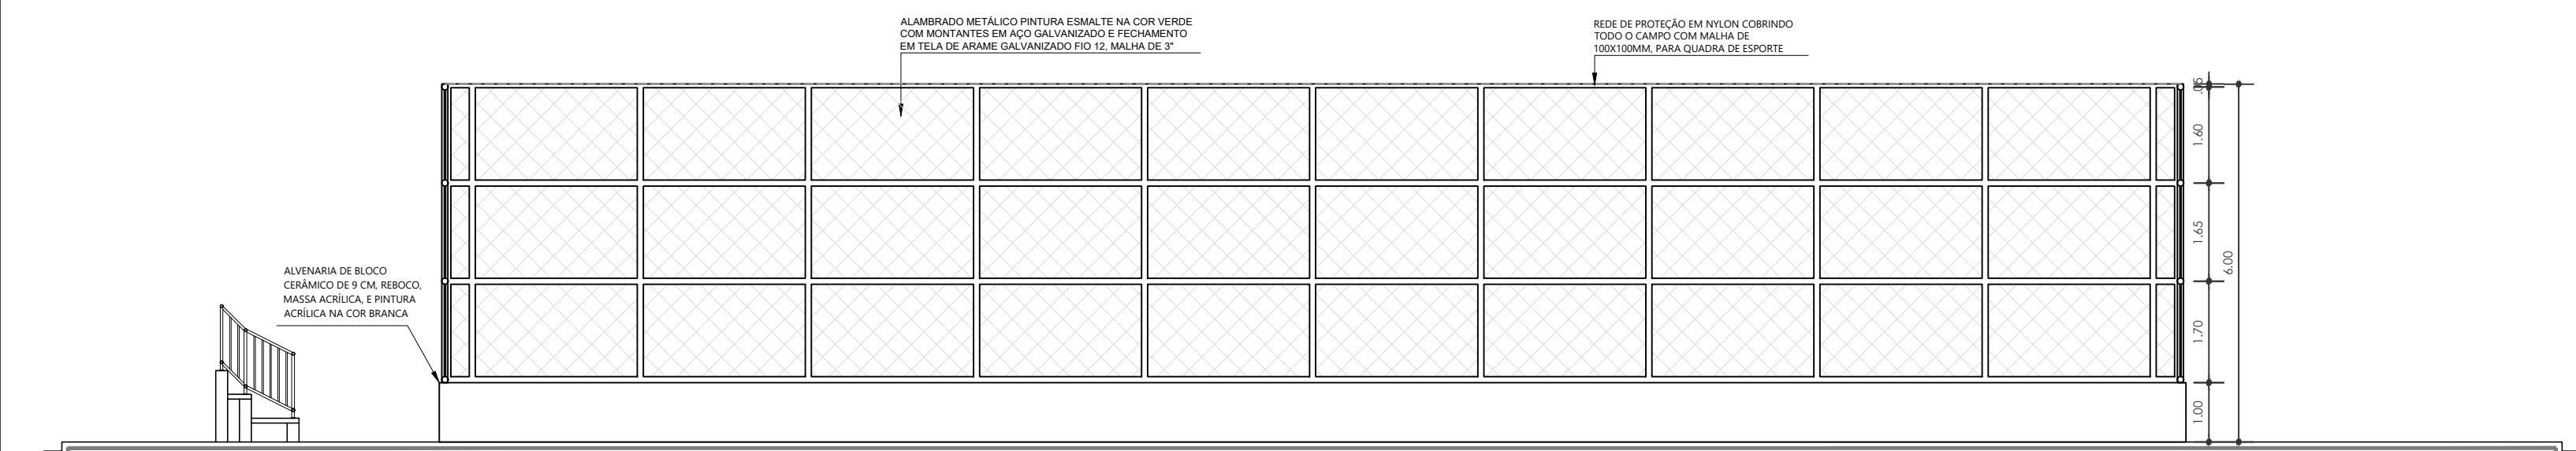


03 FACHADA 02 – CAMPO DE FUTEBOL
ESCALA:1:100

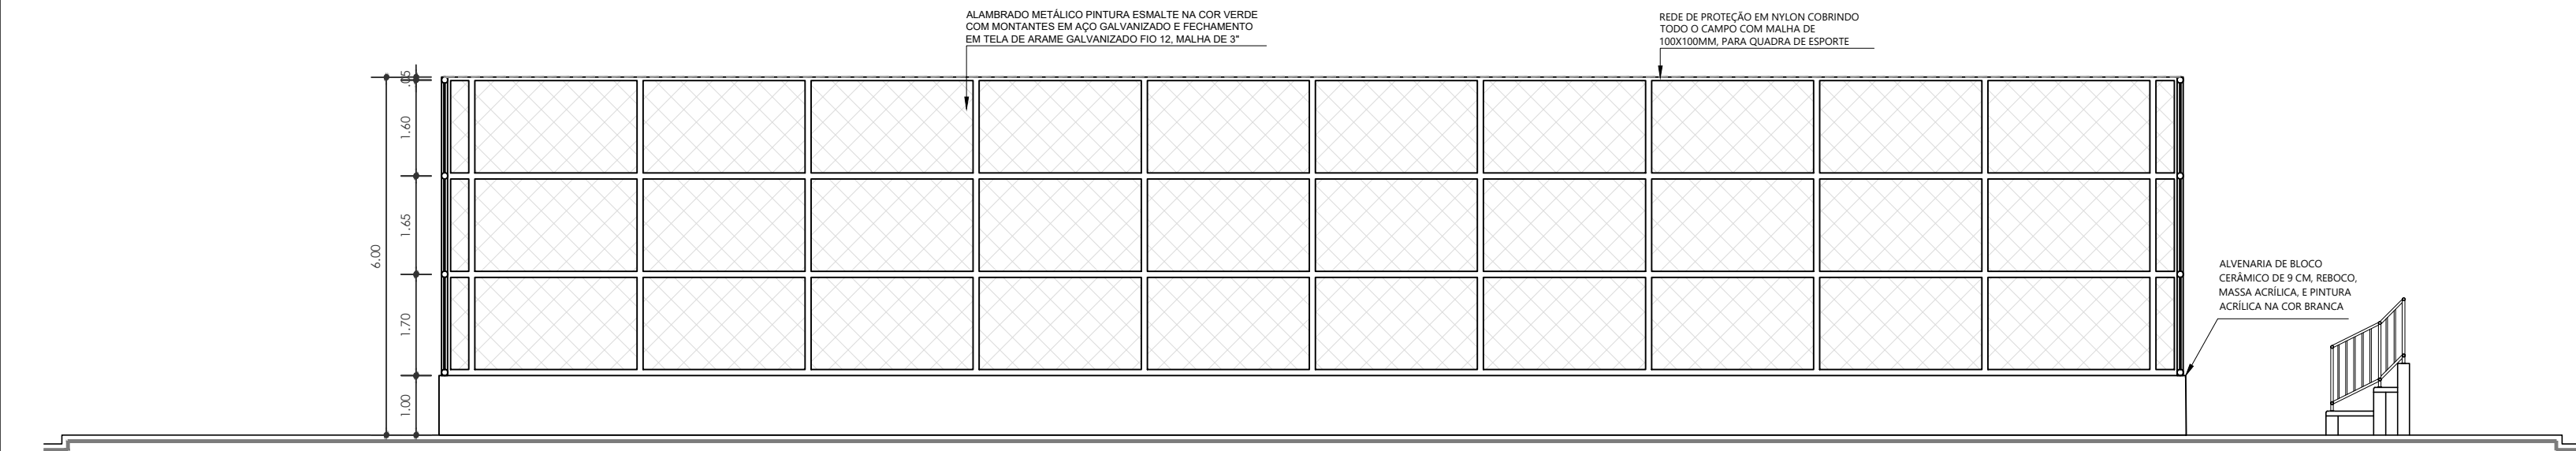

04 FACHADA 04 – CAMPO DE FUTEBOL
ESCALA:1:100

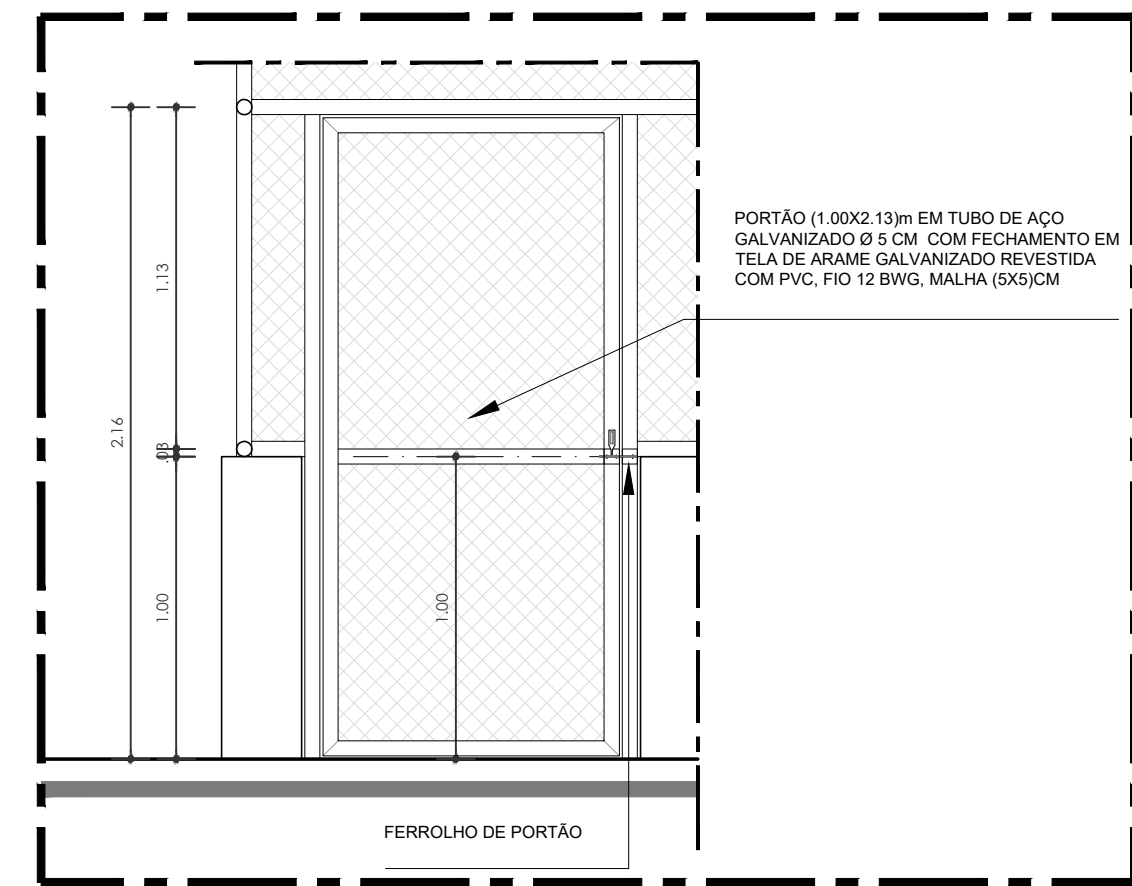

05 VISTA – PORTÃO DE AÇO GALVANIZADO
ESCALA: 1:25

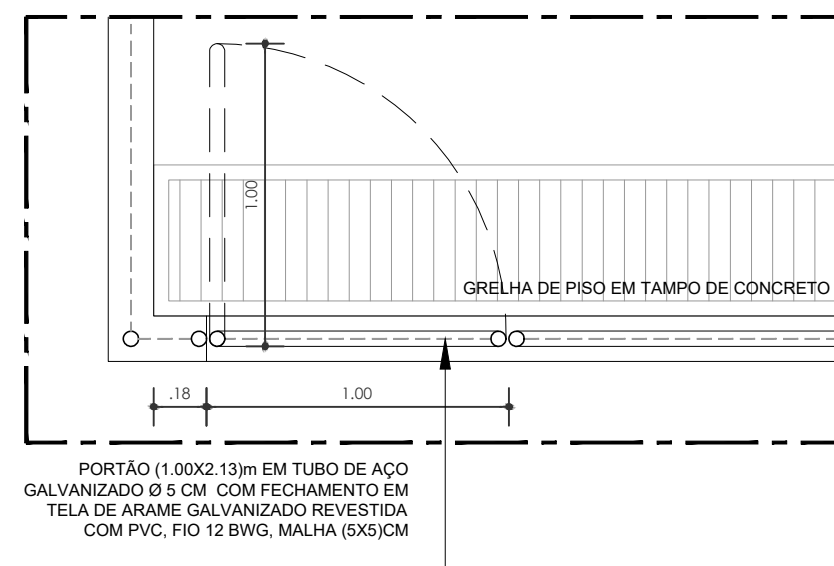

06 PLANTA BAIXA – PORTÃO DE AÇO GALVANIZADO
ESCALA: 1:25

OBSERVAÇÕES

01 - MEDIDAS EM METRO.

02 - TODAS AS MEDIDAS DEVERÃO SER RIGOROSAMENTE CONFERIDAS NA OBRA.

03 - TODAS AS ESPECIFICAÇÕES DEVERÃO SER CONFIRMADAS COM O CONTRATANTE POR OCASIÃO DA OBRA.

04 - A EXECUÇÃO DA OBRA DEVE SEGUIR O PROJETO ARQUITETÔNICO, ISENTANDO A AUTORIA DO PROJETO D5 QUALQUER RESPONSABILIDADE POR MODIFICAÇÕES SEM CONSULTA PRÉVIA.

06 - EM CASO DE DIVERGÊNCIAS DE INFORMAÇÕES ENTRE MEMORIAIS, ESPECIFICAÇÕES E PARTES GRÁFICAS, DEVERÁ SER ADOTADO O ITEM MAIS RESTRITIVO A FAVOR DA SEGURANÇA E DA QUALIDADE.

07 - TODOS OS PROJETOS E DETALHAMENTOS DE FABRICAÇÃO E MONTAGEM NECESSÁRIOS À EXECUÇÃO DOS ITENS E SERVIÇOS CONSTANTES NOS PROJETOS, MEMORIAIS E PLANILHAS SÃO DE INTEIRA RESPONSABILIDADE DA CONSTRUTORA.

09 - TODA A GRAMA EXISTENTE DEVERÁ SER RETIRADA PARA A EXECUÇÃO DAS PRAÇAS E PASSEIOS.

10 - DISPOSITIVOS DE DRENAGEM E LOCAIS DE APLICAÇÃO NO DRENO DE PAVIMENTO TERÃO QUE SER INDICADOS NO PROJETO EXECUTIVO DE DRENAGEM .

A COTA 100.00 EQUIVALE A COTA 62.70 DO PROJETO DE URBANISMO

00	07/07/2023	SM ENGENHARIA	EMISSÃO INICIAL	KARINE RIBEIRO	MIGUEL PEREZ	EDSON GOMES
REVISÃO	DATA	DESENHO	DESCRIÇÃO DA REVISÃO	EMISSÃO	VERIFICAÇÃO	APROVAÇÃO
<div></div>					PRANCHA: <div>13</div>	
PROJETO:			ELABORADO POR: KARINE RIBEIRO CAU-BA A63695-9			
PRÇA MARIA MARIANA MIRANDA TENÓRIO			VERIFICADO POR: MIGUEL M. PEREZ CREA/BA: 29.066-D			
TÍTULO:			APROVADO POR: EDSON GOMES CREA/BA: 3.320-D			
PROJETO EXECUTIVO DE ARQUITETURA FACHADAS E DETALHES - CAMPO DE FUTEBOL						
DATA:	CÓDIGO:	REVISÃO:	ESCALA:	DESENHADO POR:	SM ENGENHARIA	
07/07/2023	174-003-ARQ-013-R00	00	INDICADA	SM ENGENHARIA	HARIA	