




1 QUADRA DE AREIA
PLANTA BAIXA
ESCALA: 1/75

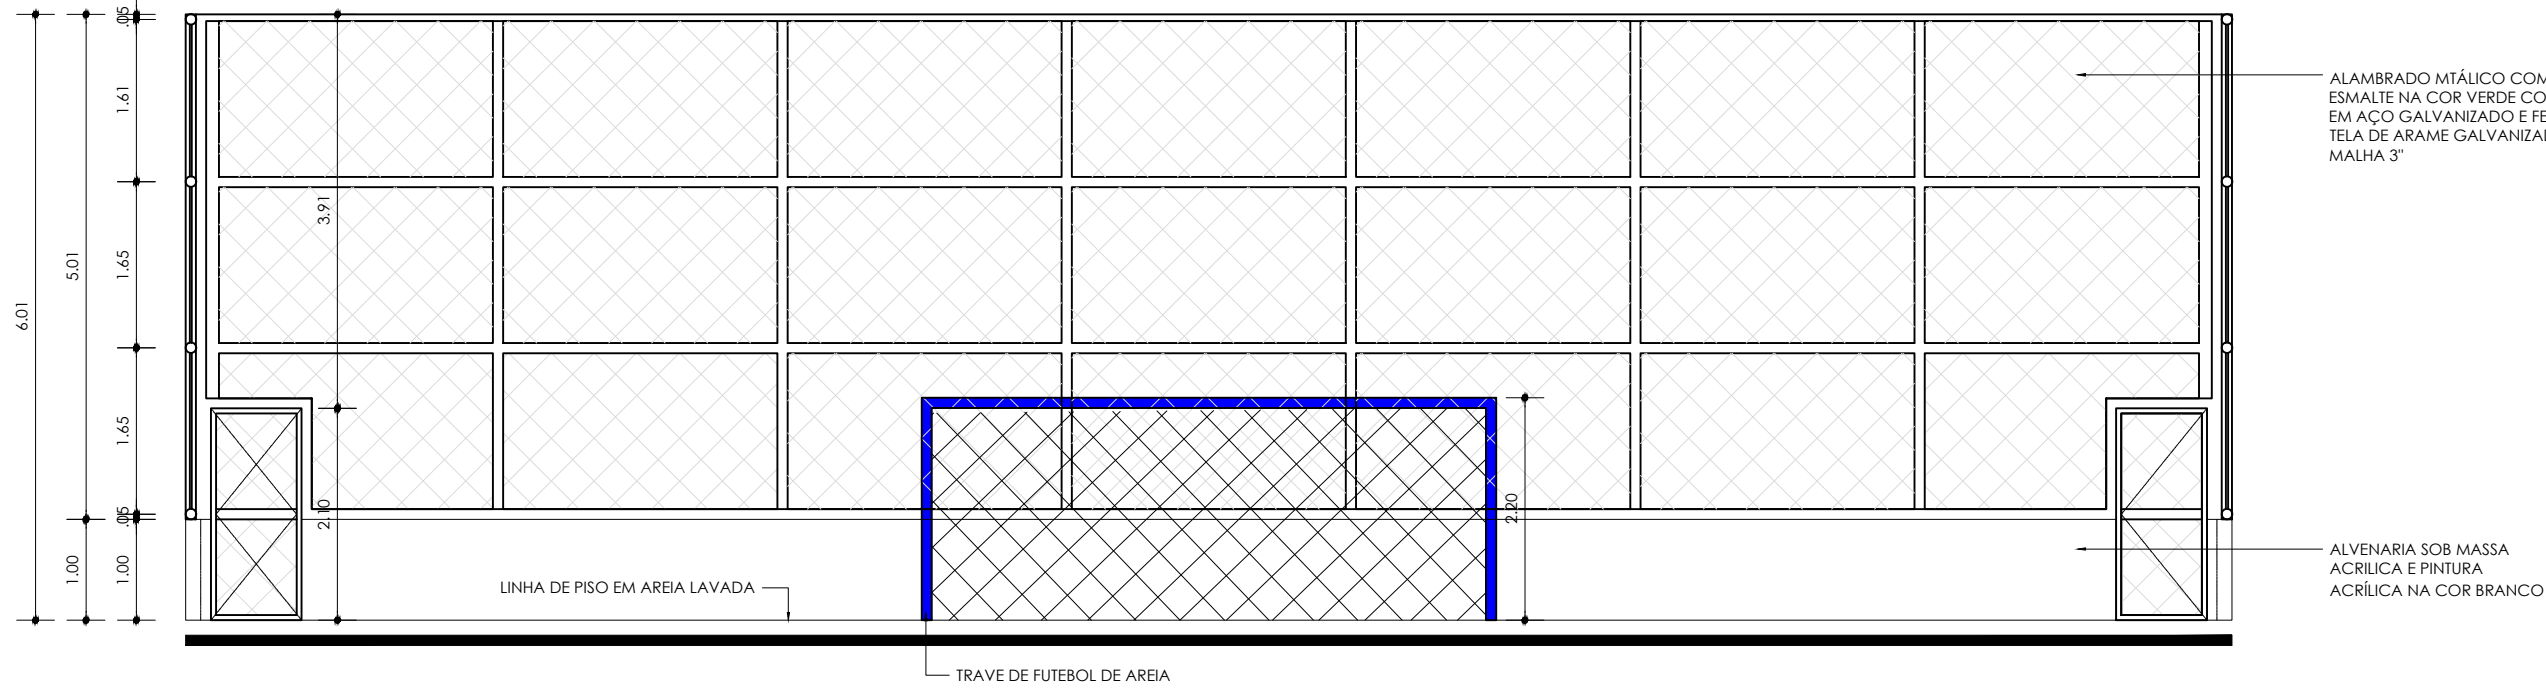

1 QUADRA DE AREIA
CORTE AA
ESCALA: 1/75

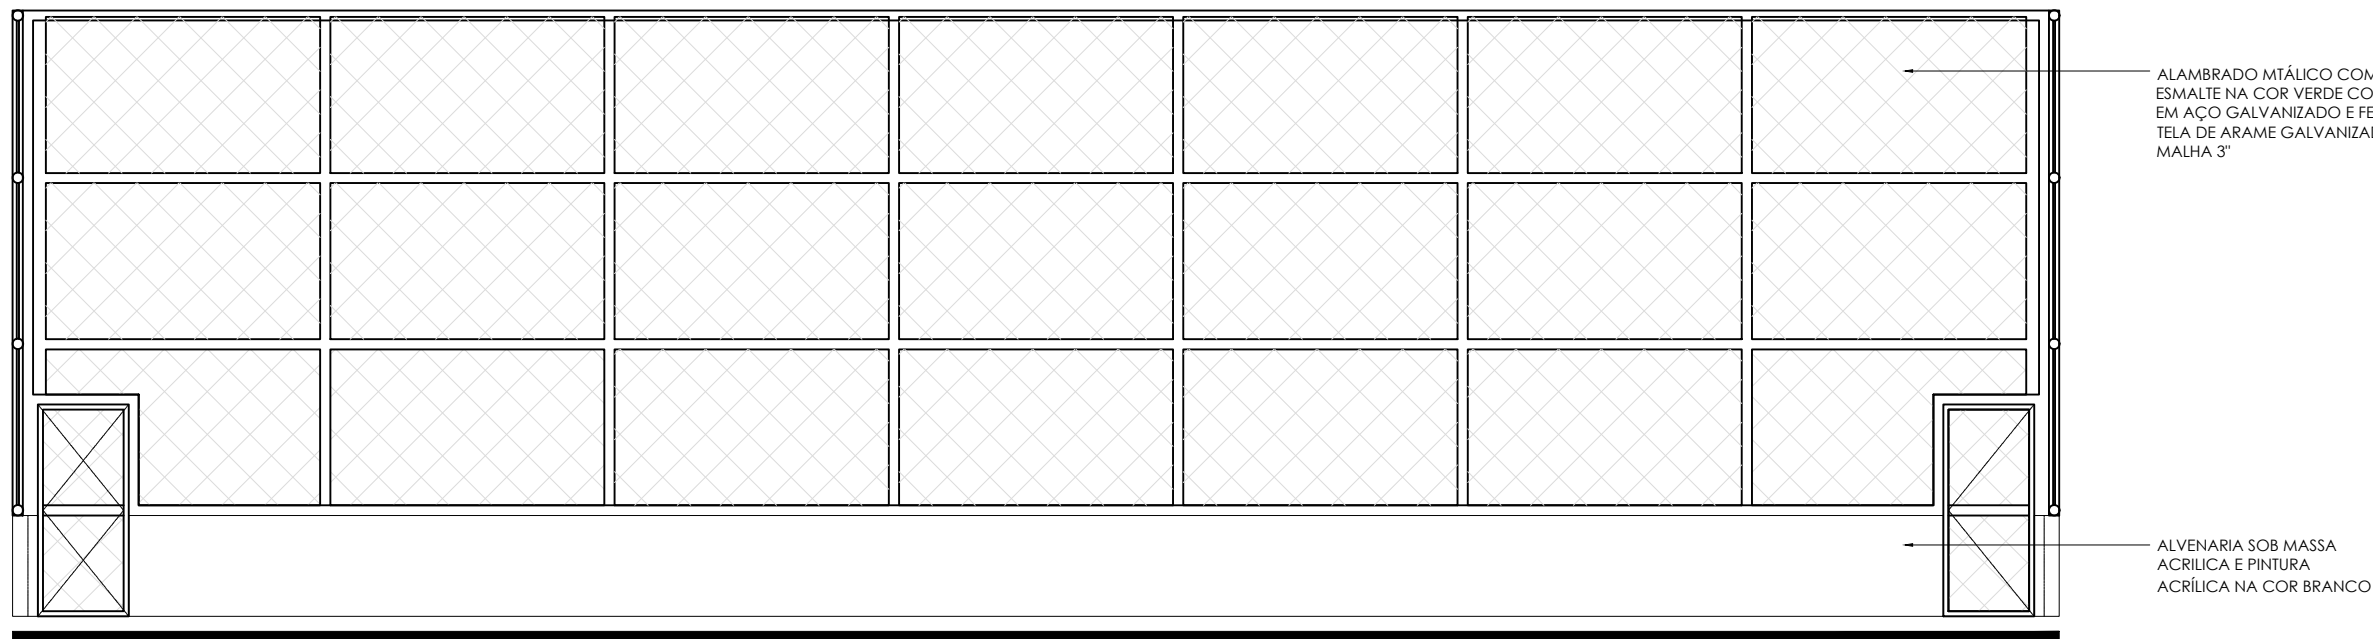

1 QUADRA DE AREIA
VISTA 01
ESCALA: 1/75

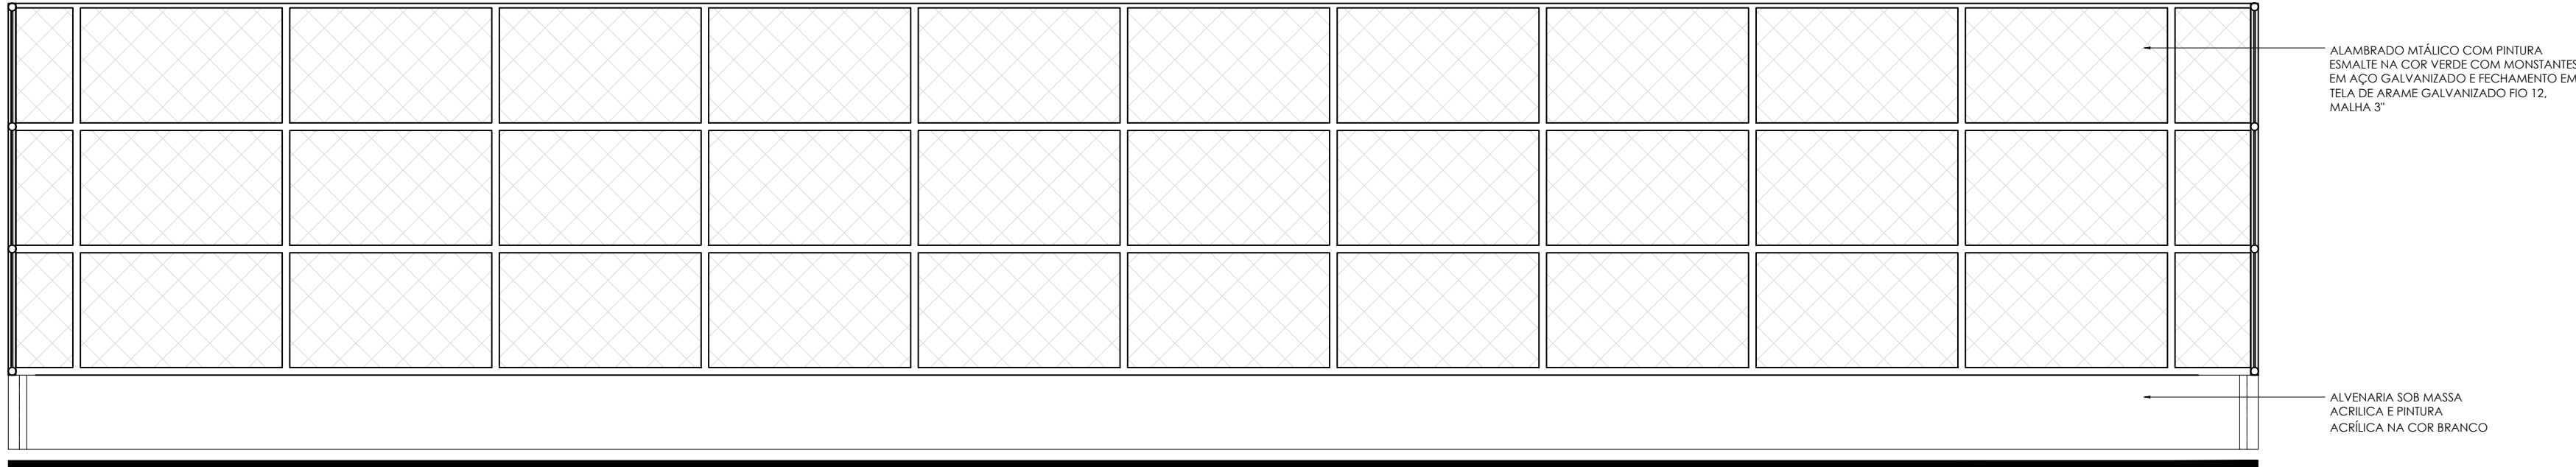

1 QUADRA DE AREIA
VISTA 02
ESCALA: 1/75

OBSERVAÇÕES

01 - MEDIDAS EM METRO.

02 - TODAS AS MEDIDAS DEVERÃO SER RIGOROSAMENTE CONFERIDAS NA OBRA.

03 - TODAS AS ESPECIFICAÇÕES DEVERÃO SER CONFIRMADAS COM O CONTRATANTE POR OCASIÃO DA OBRA.

04 - A EXECUÇÃO DA OBRA DEVE SEGUIR O PROJETO ARQUITETÔNICO, ISENTANDO A AUTORIA DO PROJETO D5 QUALQUER RESPONSABILIDADE POR MODIFICAÇÕES SEM CONSULTA PRÉVIA.

06 - EM CASO DE DIVERGÊNCIAS DE INFORMAÇÕES ENTRE MEMORIAIS, ESPECIFICAÇÕES E PARTES GRÁFICAS, DEVERÁ SER ADOTADO O ITEM MAIS RESTRITIVO A FAVOR DA SEGURANÇA E DA QUALIDADE.

07 - TODOS OS PROJETOS E DETALHAMENTOS DE FABRICAÇÃO E MONTAGEM NECESSÁRIOS À EXECUÇÃO DOS ITENS E SERVIÇOS CONSTANTES NOS PROJETOS, MEMORIAIS E PLANILHAS SÃO DE INTEIRA RESPONSABILIDADE DA CONSTRUTORA.

09 - TODA A GRAMA EXISTENTE DEVERÁ SER RETIRADA PARA A EXECUÇÃO DAS PRAÇAS E PASSEIOS.

10 - DISPOSITIVOS DE DRENAGEM E LOCAIS DE APLICAÇÃO NO DRENO DE PAVIMENTO TERÃO QUE SER INDICADOS NO PROJETO EXECUTIVO DE DRENAGEM .

A COTA 00.00 EQUIVALE A COTA 62.70 DO PROJETO DE URBANISMO

00	07/07/2023	SM ENGENHARIA	EMISSIONAL	KARINE RIBEIRO	MIGUEL PEREZ	EDSON GOMES
REVISÃO	DATA	DESENHO	DESCRIÇÃO DA REVISÃO	EMISSIONAL	VERIFICAÇÃO	APROVAÇÃO
<div><div></div><div></div></div>						PRANCHA: 14
PROJETO: PROJETO EXECUTIVO DA PRAÇA MARIA MARIANA MIRANDA TENÓRIO						ELABORADO POR: KARINE RIBEIRO CAU-BA A63696-9
TÍTULO: PROJETO EXECUTIVO DE ARQUITETURA DETALHE QUADRA DE AREIA						VERIFICADO POR: MIGUEL M. PERES CREA/BA: 29.066-D
DATA: 07/07/2023						APROVADO POR: EDSON GOMES CREA/BA: 3.320-D
CODIGO: 174-003-ARQ-014-R00	REVISÃO: 00	ESCALA: 1/75	DESENHADO POR: SM ENGENHARIA			