

OBSERVAÇÕES

01 - MEDIDAS EM METRO.

02 - TODAS AS MEDIDAS DEVERÃO SER RIGOROSAMENTE CONFERIDAS NA OBRA.

03 - TODAS AS ESPECIFICAÇÕES DEVERÃO SER CONFERIDAS COM O CONTRATANTE POR OCASIÃO DA OBRA.

04 - A EXECUÇÃO DA OBRA DEVE SEGUIR O PROJETO ARQUITETÔNICO, LENTANDO A AUTORIA DO PROJETO DS QUALQUER RESPONSABILIDADE POR MODIFICAÇÕES SEM CONSULTA PRÉVIA.


06 - EM CASO DE DIVERGÊNCIAS DE INFORMAÇÕES ENTRE MEMORIAIS, ESPECIFICAÇÕES E PARTES GRÁFICAS, DEVERÁ SER ADOTADO O ITEM MAIS RESTRITIVO A FAVOR DA SEGURANÇA E DA QUALIDADE.

07 - TODOS OS PROJETOS E DETALHAMENTOS DE FABRICAÇÃO E MONTAGEM NECESSÁRIOS À EXECUÇÃO DOS ITENS E SERVIÇOS CONSTANTES NOS PROJETOS, MEMORIAIS E PLANILHAS SÃO DE INTERA RESPONSABILIDADE DA CONSTRUTORA.


09 - TODA A GRAMMA EXISTENTE DEVERÁ SER RETIRADA PARA A EXECUÇÃO DAS PRACAS E PASSOS.

10 - DISPOSITIVOS DE DRENAGEM E LOCAIS DE APLICAÇÃO NO DRENO DE PAVIMENTO TERÃO QUE SER INDICADOS NO PROJETO EXECUTIVO DE DRENAGEM .


A COTA 00.00 ... EQUIVALE A COTA 82.70 ... DO PROJETO DE URBANISMO

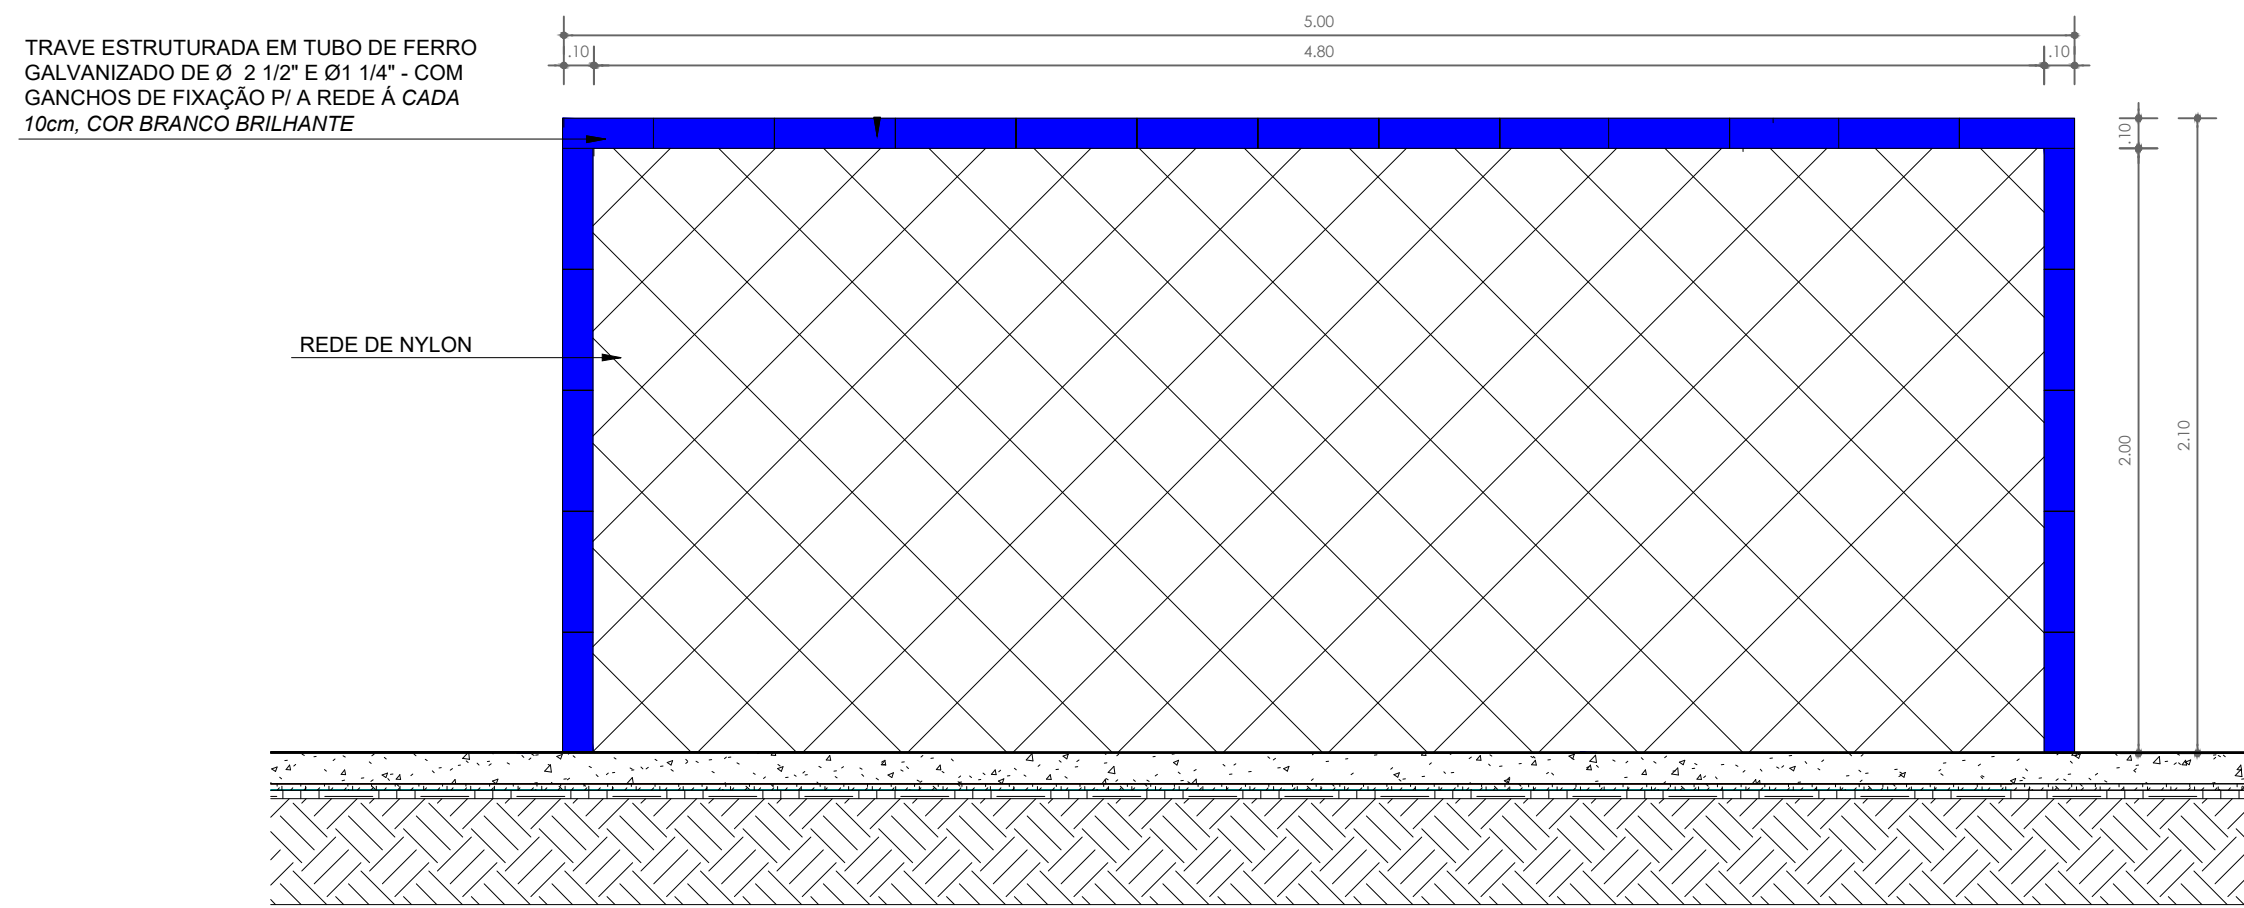


1 CAMPO DE FUTEBOL
DETALHE - TRAVE VISTA FRONTAL
ESCALA: 1/25

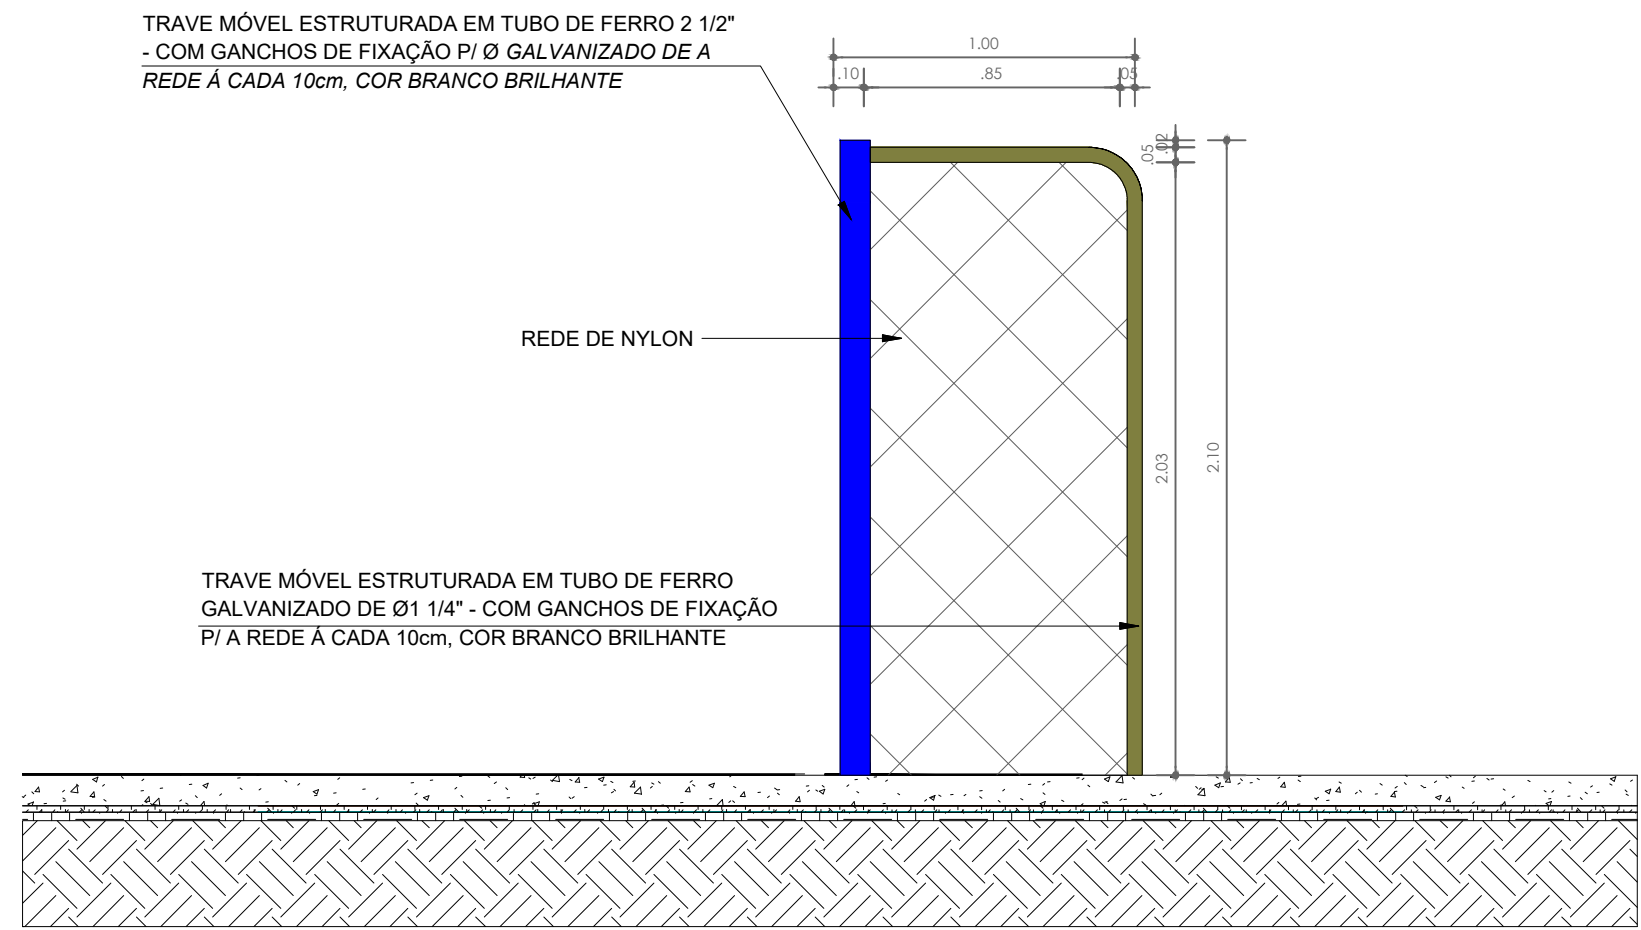


2 CAMPO DE FUTEBOL
DETALHE - TRAVE VISTA LATERAL
ESCALA: 1/25

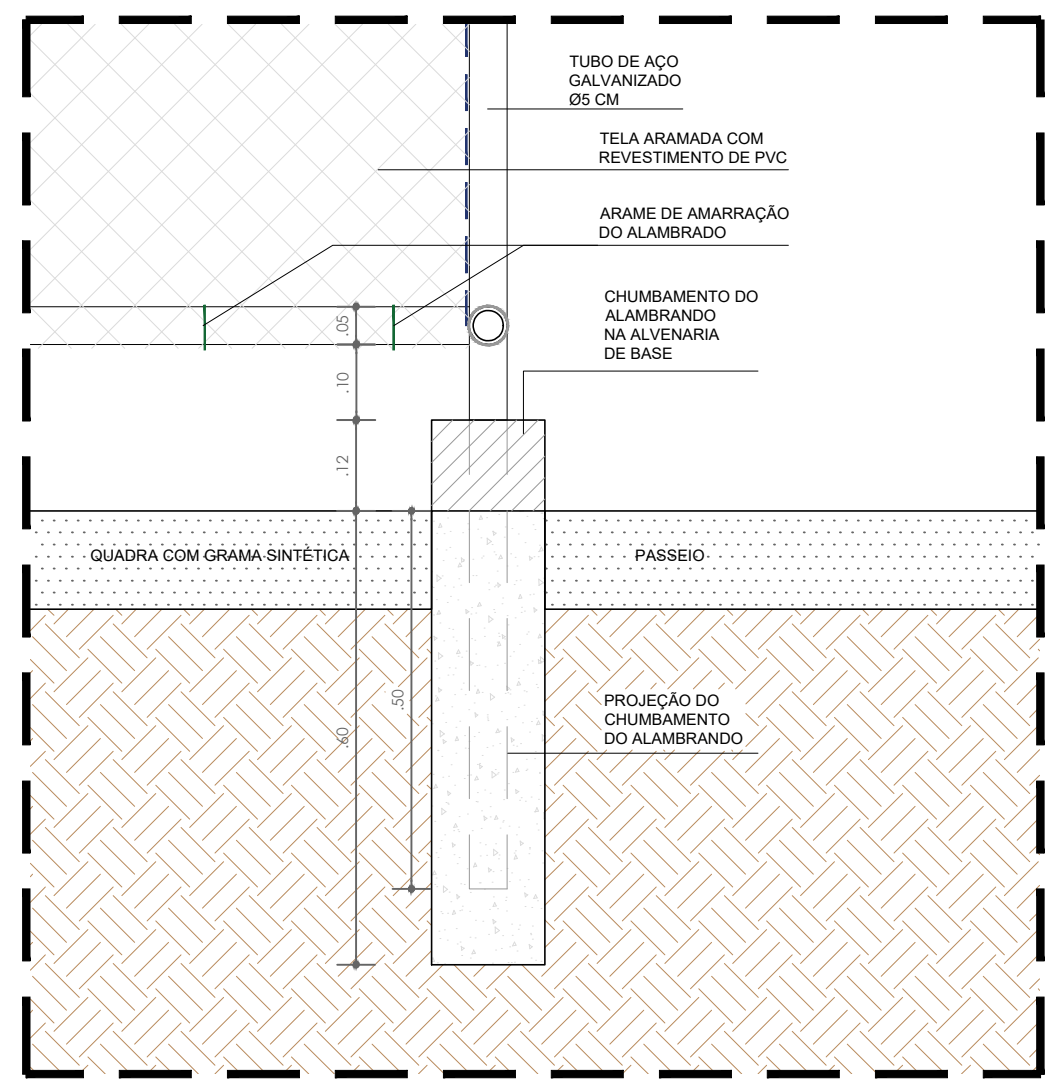


6 CAMPO DE FUTEBOL
DETALHE 01 - CHUMBAMENTO DO ALAMBRADO
ESCALA: 1/10

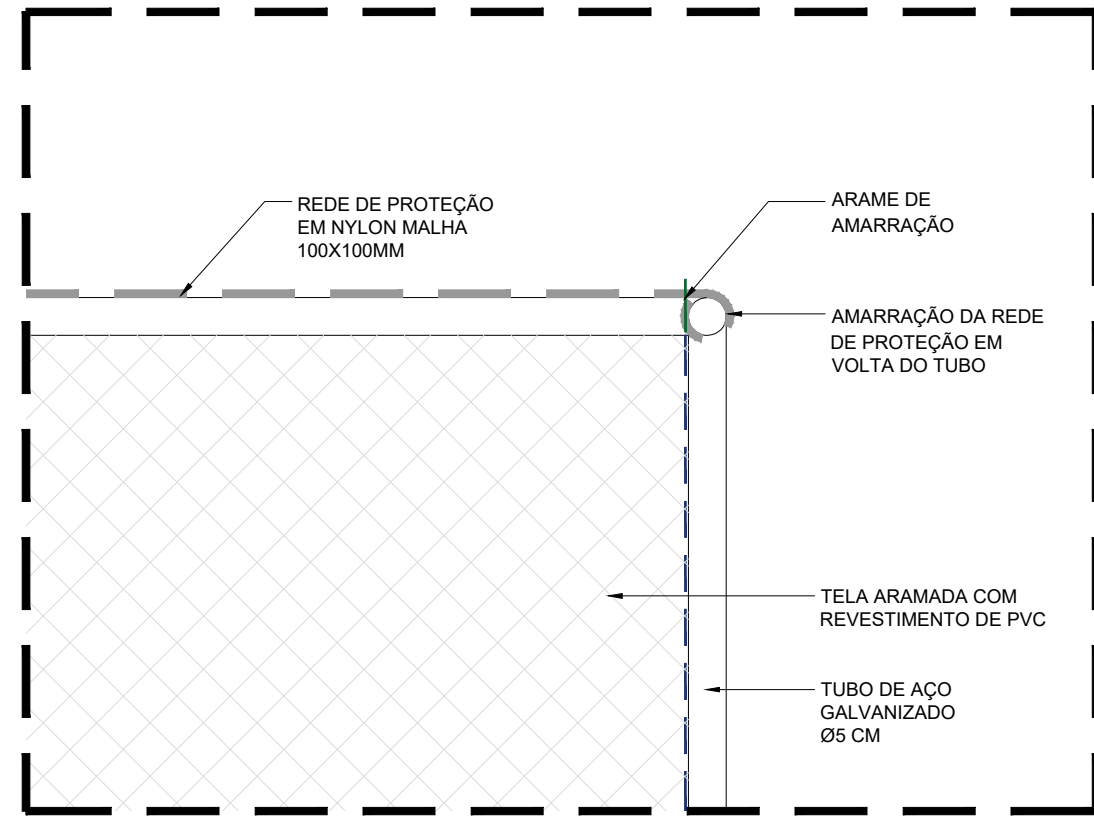


7 CAMPO DE FUTEBOL E QUADRA POLIESPORTIVA
DETALHE 02 - AMARRAÇÃO DA REDE DE PROTEÇÃO
ESCALA: 1/10

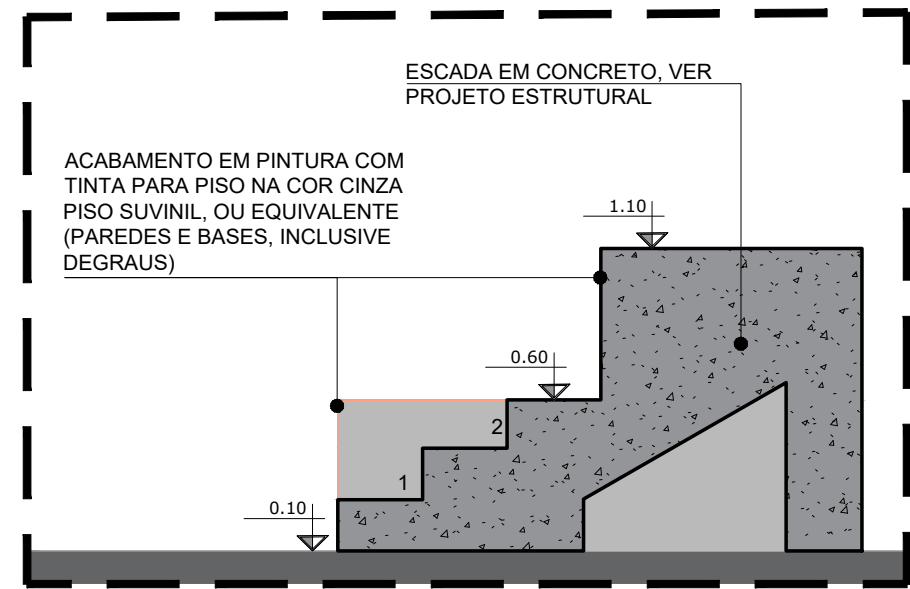


8 DETALHE 03 - ARQUIBANCADA
ESCALA: 1/25

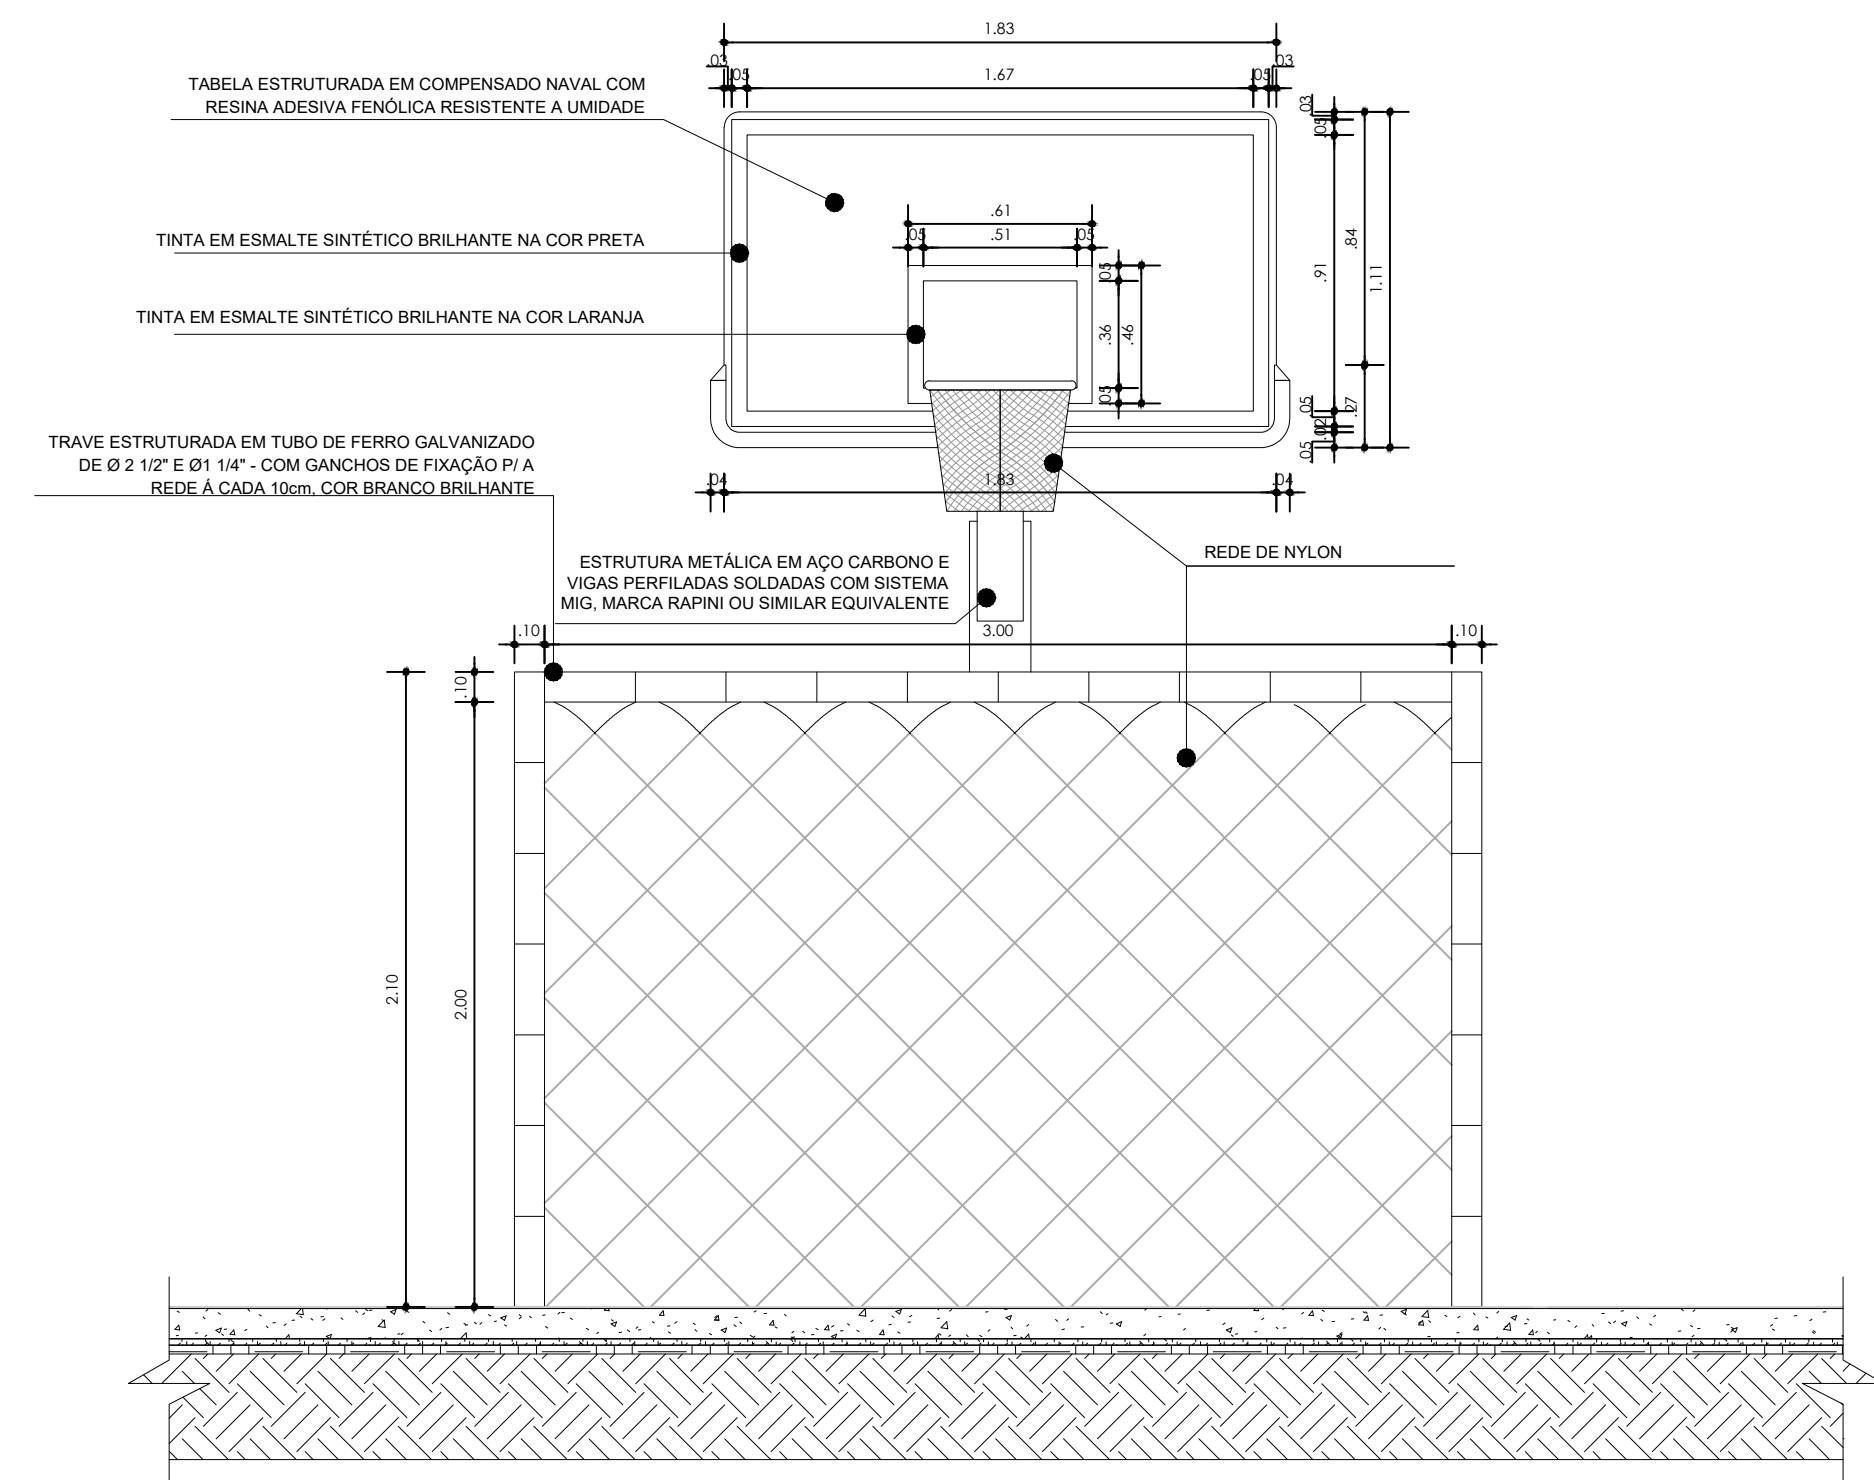


3 QUADRA POLIESPORTIVA
DETALHE - TRAVE VISTA FRONTAL
ESCALA: 1/25

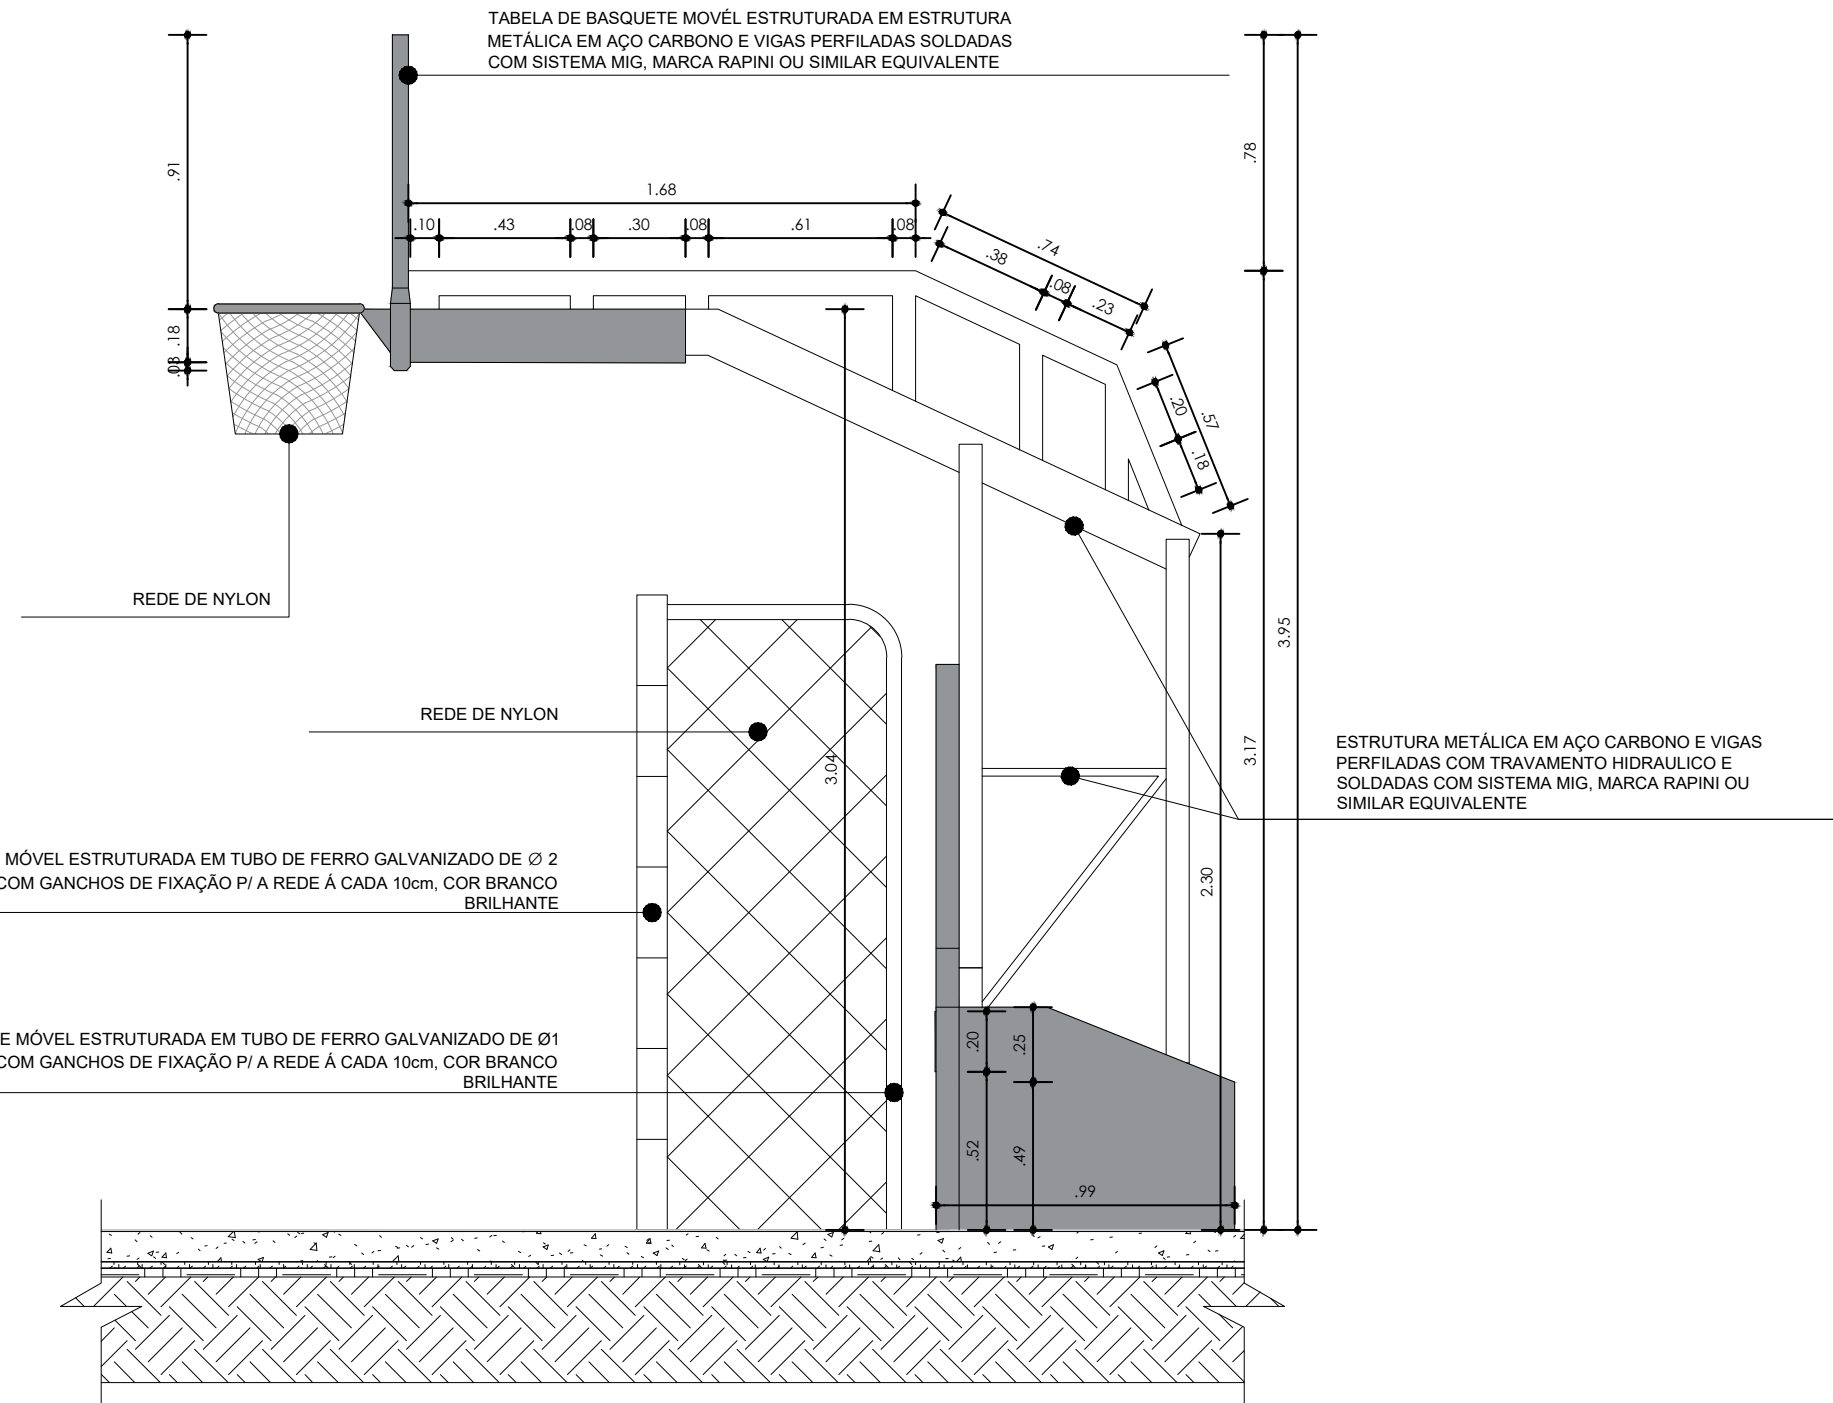


4 QUADRA POLIESPORTIVA
DETALHE - TRAVE VISTA LATERAL
ESCALA: 1/25

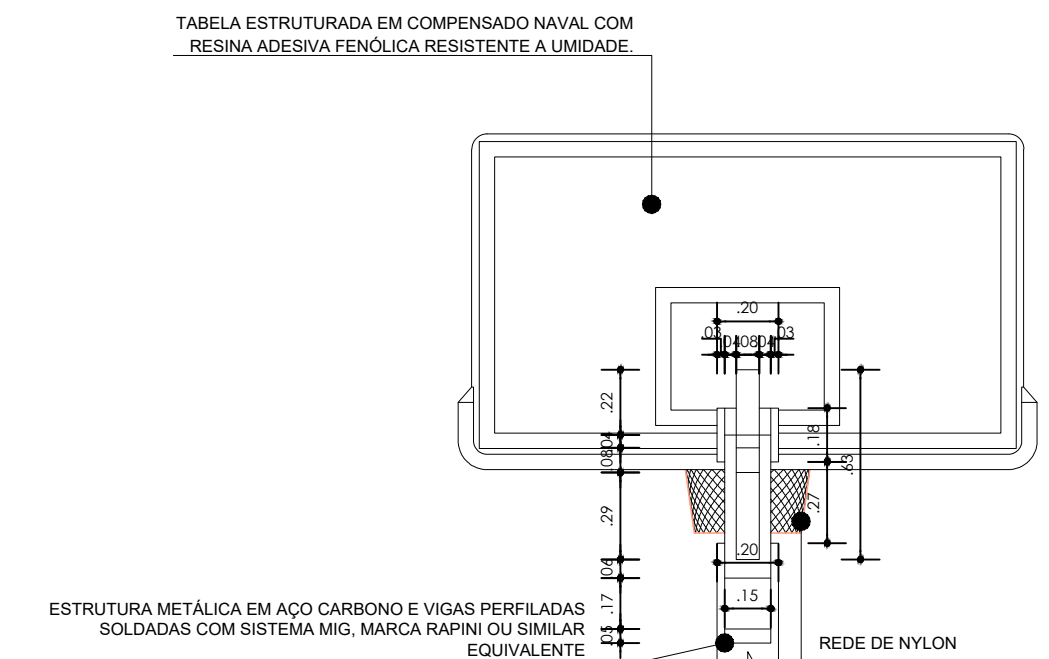


5 QUADRA POLIESPORTIVA
DETALHE - TABELA VISTA POSTERIOR
ESCALA: 1/25

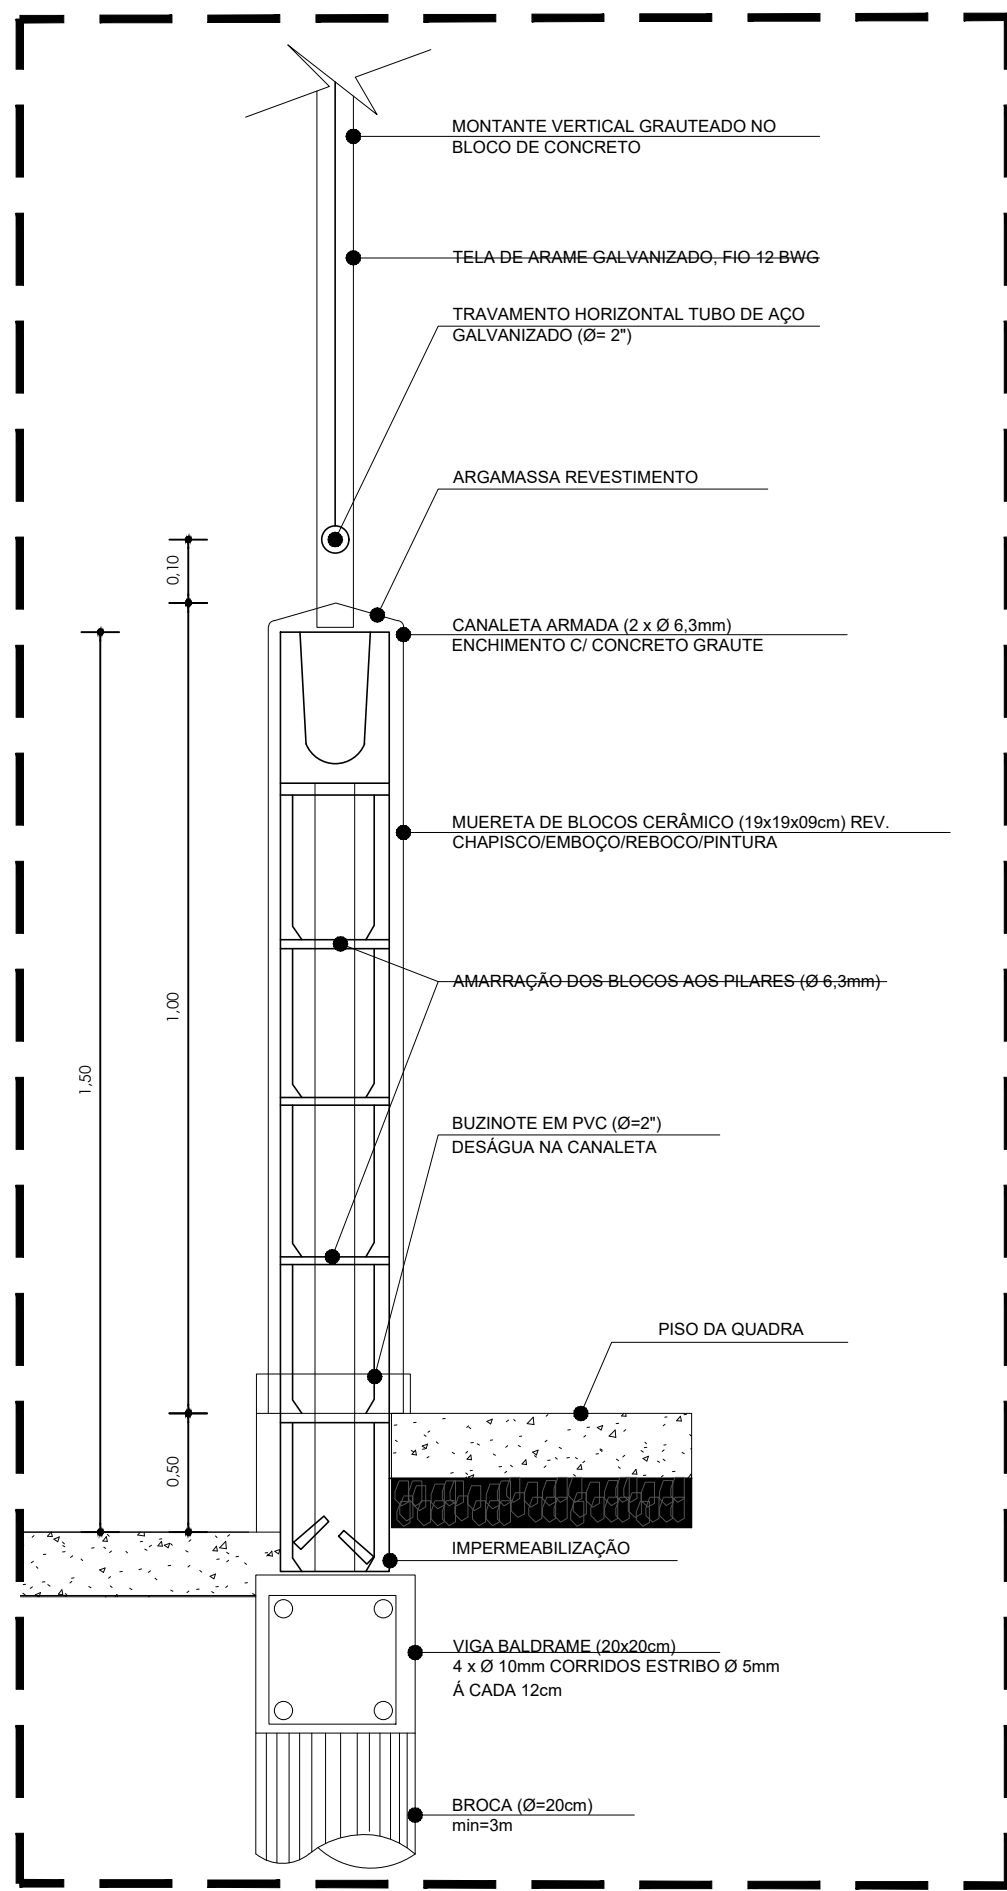


9 QUADRA POLIESPORTIVA
DETALHE - FIXAÇÃO DO ALAMBRADO
ESCALA: 1/25

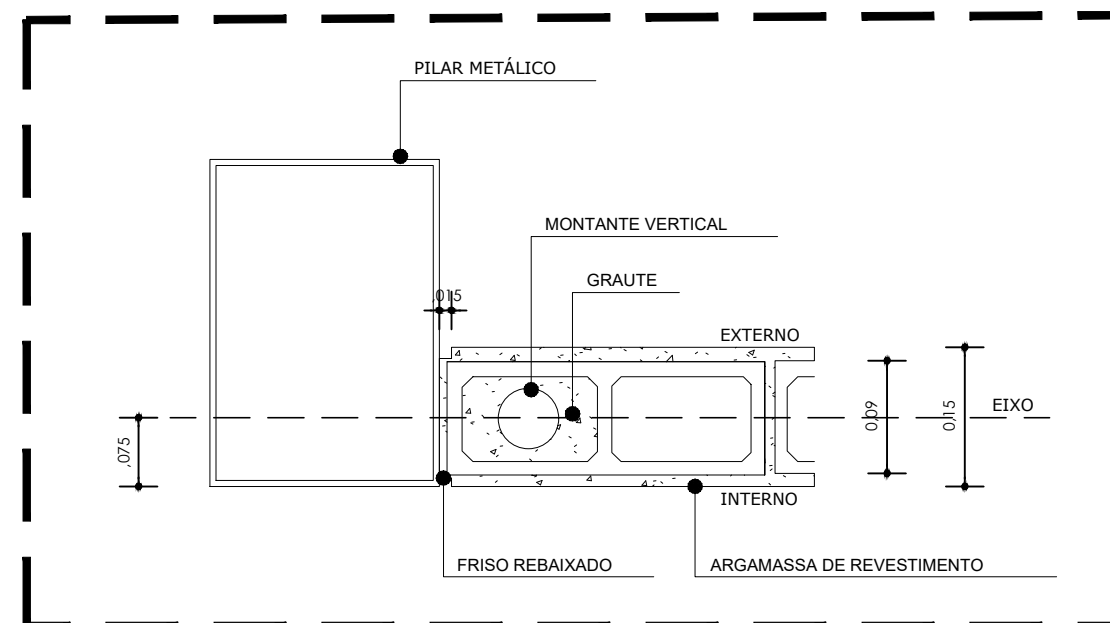

10 QUADRA POLIESPORTIVA
DETALHE - ENCONTRO DE ALVENARIA C/ PILAR
ESCALA: 1/25

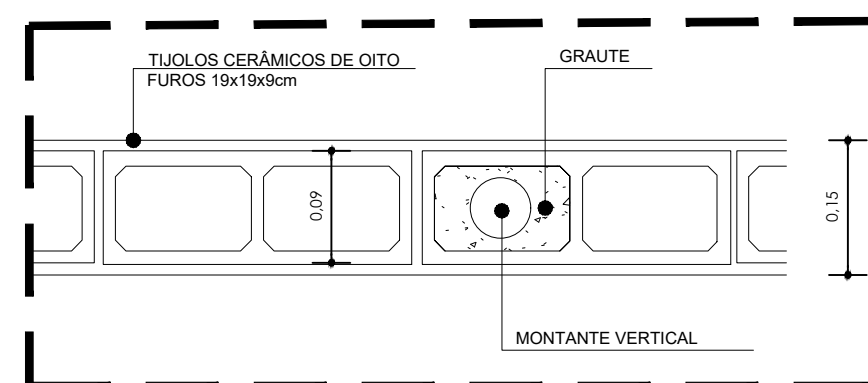

11 QUADRA POLIESPORTIVA
DETALHE - FIXAÇÃO VERTICAL DO ALAMBRADO
ESCALA: 1/25

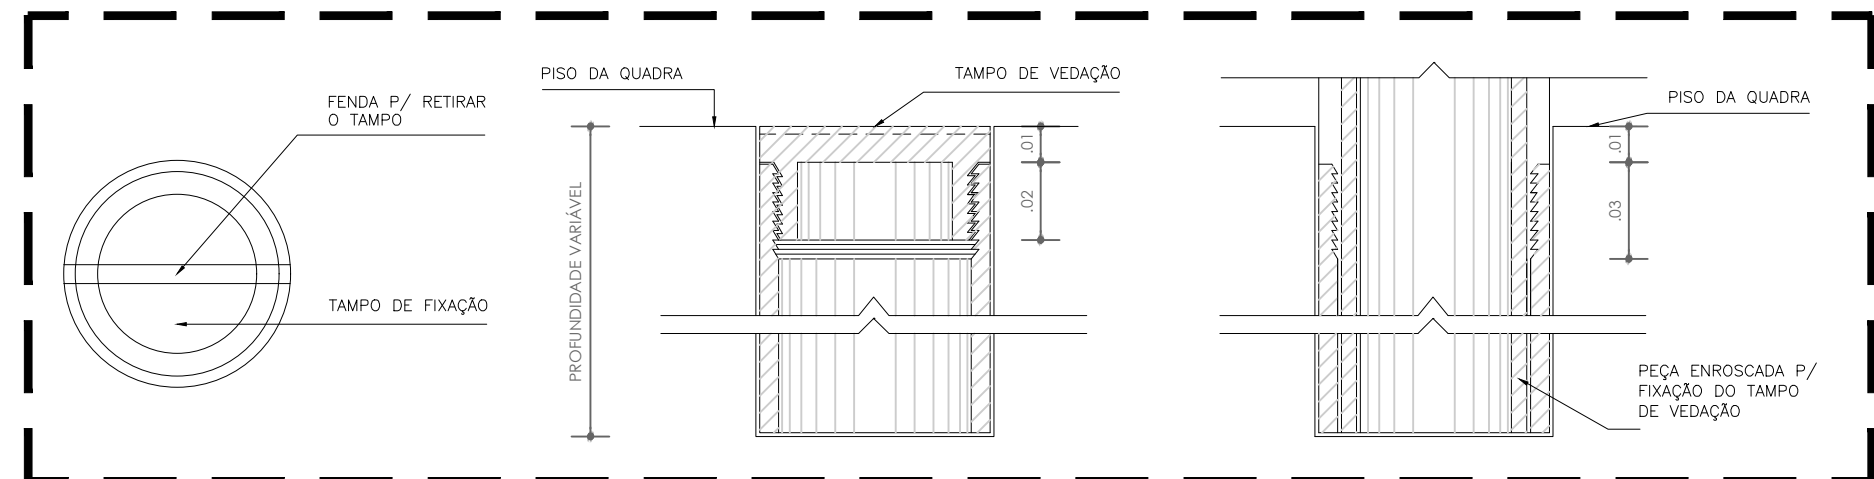

12 PLANTA BAIXA E CORTES
DETALHE - FUROS DO MASTRO DO VOLEI
ESCALA: 1/2

01	07/07/2023	SM ENGENHARIA	EMISSÃO INICIAL	KARINE RIBEIRO MIGUEL PEREZ	EDSON GOMES
REVISÃO	DATA	DESENHO	DESCRIÇÃO DA REVISÃO	EMISSÃO	VERIFICAÇÃO
PROJETO:				FRANCA:	
PROJETO EXECUTIVO DA PRAÇA MARIA MARIANA MIRANDA TENÓRIO				ELABORADO POR: KARINE RIBEIRO CAU-BA A63895-9	
TÍTULO:				VERIFICADO POR: MIGUEL M. PEREZ CREABA: 28.086-D	
PROJETO EXECUTIVO DE ARQUITETURA DETALHES GERAIS				APROVADO POR: EDSON GOMES CREABA: 3.320-D	
DATA:	07/07/2023	174-003-ARG-015-R00	REVISÃO:	00	1/25
		ESCALA:		SM ENGENHARIA	