

1 PAISAGISMO
PLANTA BAIXA - AMPLIAÇÃO 04
ESCALA: 1/75


OBSERVAÇÕES

- 01 - MEDIDAS EM METRO.
02 - TODAS AS MEDIDAS DEVERÃO SER RIGOROSAMENTE CONFERIDAS NA OBRA.
03 - TODAS AS ESPECIFICAÇÕES DEVERÃO SER CONFIRMADAS COM O CONTRATANTE POR OCASIÃO DA OBRA.
04 - A EXECUÇÃO DA OBRA DEVE SEGUIR O PROJETO ARQUITETÔNICO, ISENTANDO A AUTORIA DO PROJETO DE QUALQUER RESPONSABILIDADE POR MODIFICAÇÕES SEM CONSULTA PRÉVIA.
05 - EM CASO DE DIVERGÊNCIAS DE INFORMAÇÕES ENTRE MEMORIAIS, ESPECIFICAÇÕES E PARTES GRÁFICAS, DEVERÁ SER ADOTADO O ITEM MAIS RESTRITIVO A FAVOR DA SEGURANÇA E DA QUALIDADE.
06 - TODOS OS PROJETOS E DETALHAMENTOS DE FABRICAÇÃO E MONTAGEM NECESSÁRIOS À EXECUÇÃO DOS ITENS E SERVIÇOS CONSTANTES NOS PROJETOS, MEMORIAIS E PLANILHAS SÃO DE INTEIRA RESPONSABILIDADE DA CONSTRUTORA.
07 - TODA A CAMADA VEGETAL DEVERÁ SER RETIRADA PARA A EXECUÇÃO DAS PRAÇAS E PASSEIOS.
08 - DISPOSITIVOS DE DRENAGEM E LOCAIS DE APLICAÇÃO NO DRENO DE PAVIMENTO TERÃO QUE SER INDICADOS NO PROJETO EXECUTIVO DE DRENAGEM .
09- IMAGENS MERAMENTE ILUSTRATIVAS.

QUADRO DAS VEGETAÇÕES

SÍMBOLO	CÓDIGO	NOME_CIENTIFICO	NOME_POPULAR
	VEG-01	Cycas revoluta	PALMEIRA-SAGU
	VEG-02	Bougainvillea glabra	BUGANVILLE
	VEG-03	Ixora chinensis	IXORA-AMARELA
	ÁRVORES EXISTENTES		
	CACHEPÔ MANILHA DE CONCRETO		
	FORRAÇÃO	Paspalum notatum	GRAMA-BATATAIS

IMAGENS DAS VEGETAÇÕES ESPECIFICADAS

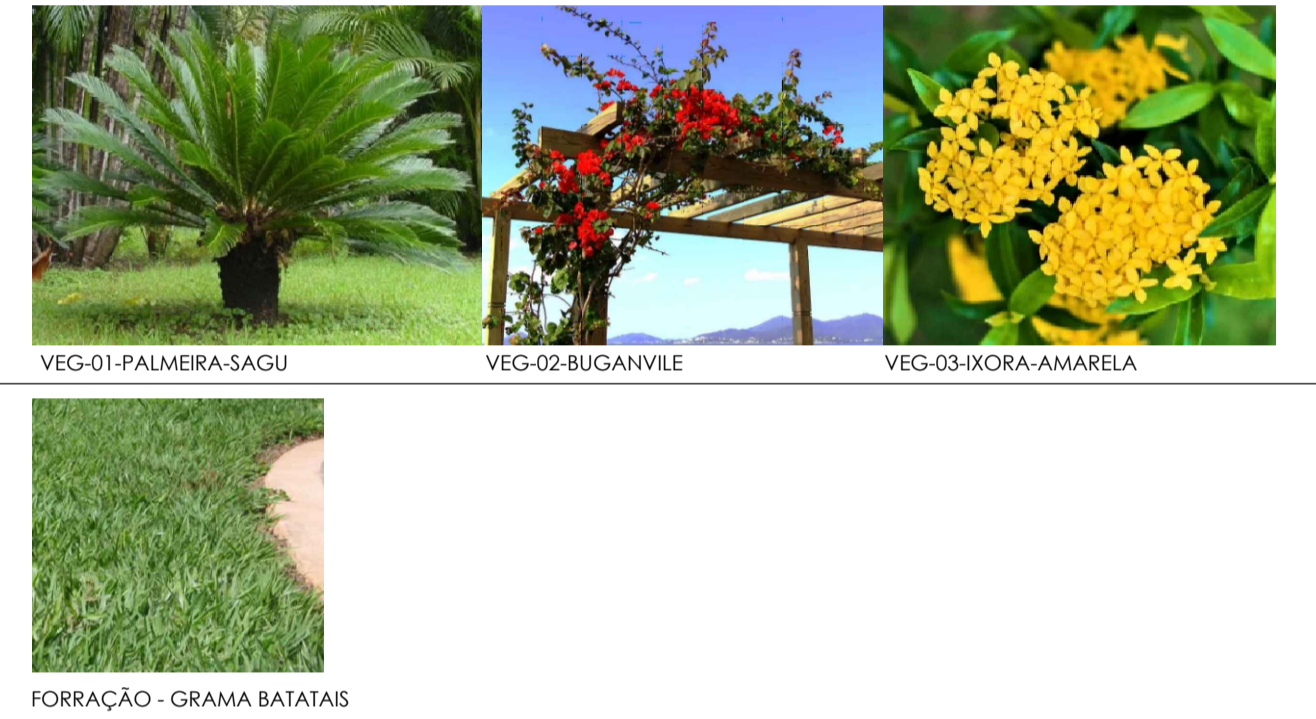

00	07/07/2023	SM ENGENHARIA	EMISSION INICIAL	KARINE RIBEIRO	MIGUEL PEREZ	EDSON GOMES
REVISÃO	DATA	DESENHO	DESCRIÇÃO DA REVISÃO	EMISSION	VERIFICAÇÃO	APROVAÇÃO
				PRANCHA: 05		
PROJETO: PROJETO EXECUTIVO DA PRAÇA MARIA MARIANA MIRANDA TENÓRIO				ELABORADO POR: KARINE RIBEIRO CAU-SA A63695-9		
TÍTULO: PROJETO EXECUTIVO DE PAISAGISMO PLANTA BAIXA - AMPLIAÇÃO 04				VERIFICADO POR: MIGUEL M PEREZ CREA/BA: 29.066-D		
DATA: 07/07/2023				APROVADO POR: EDSON GOMES CREA/BA: 3.320-D		
CÓDIGO: 174-003-PAI-005-R00		REVISÃO: 00		ESCALA: 1/75		DESENHADO POR: SM ENGENHARIA