

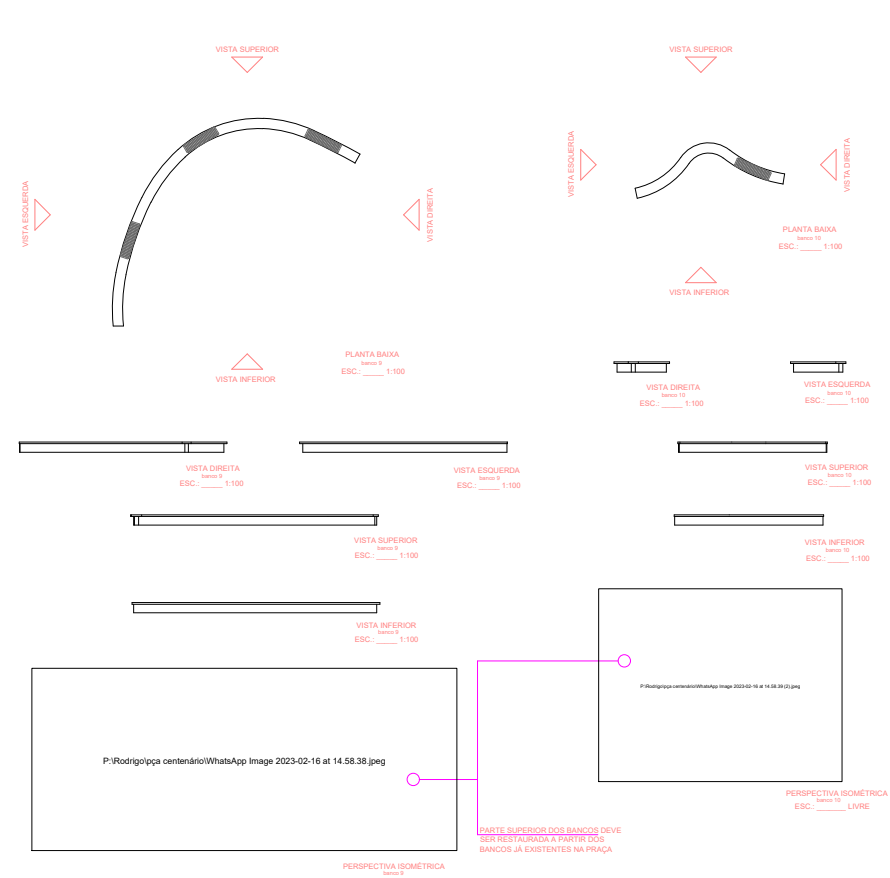


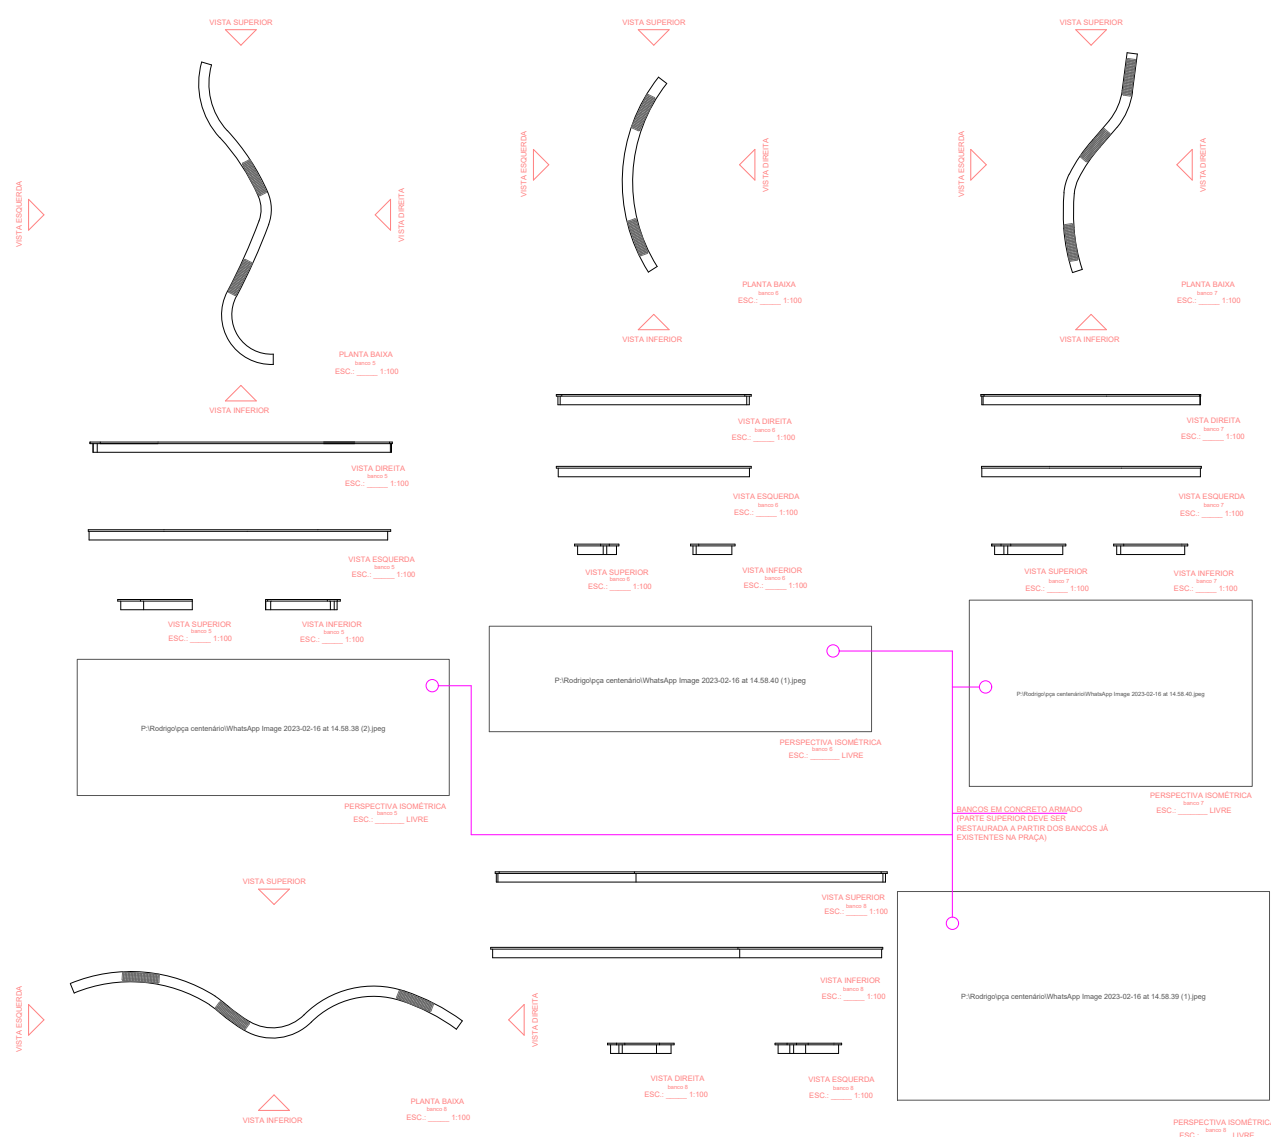

PLANTA BAIXA - bancos existentes  
ESCALA 1/200

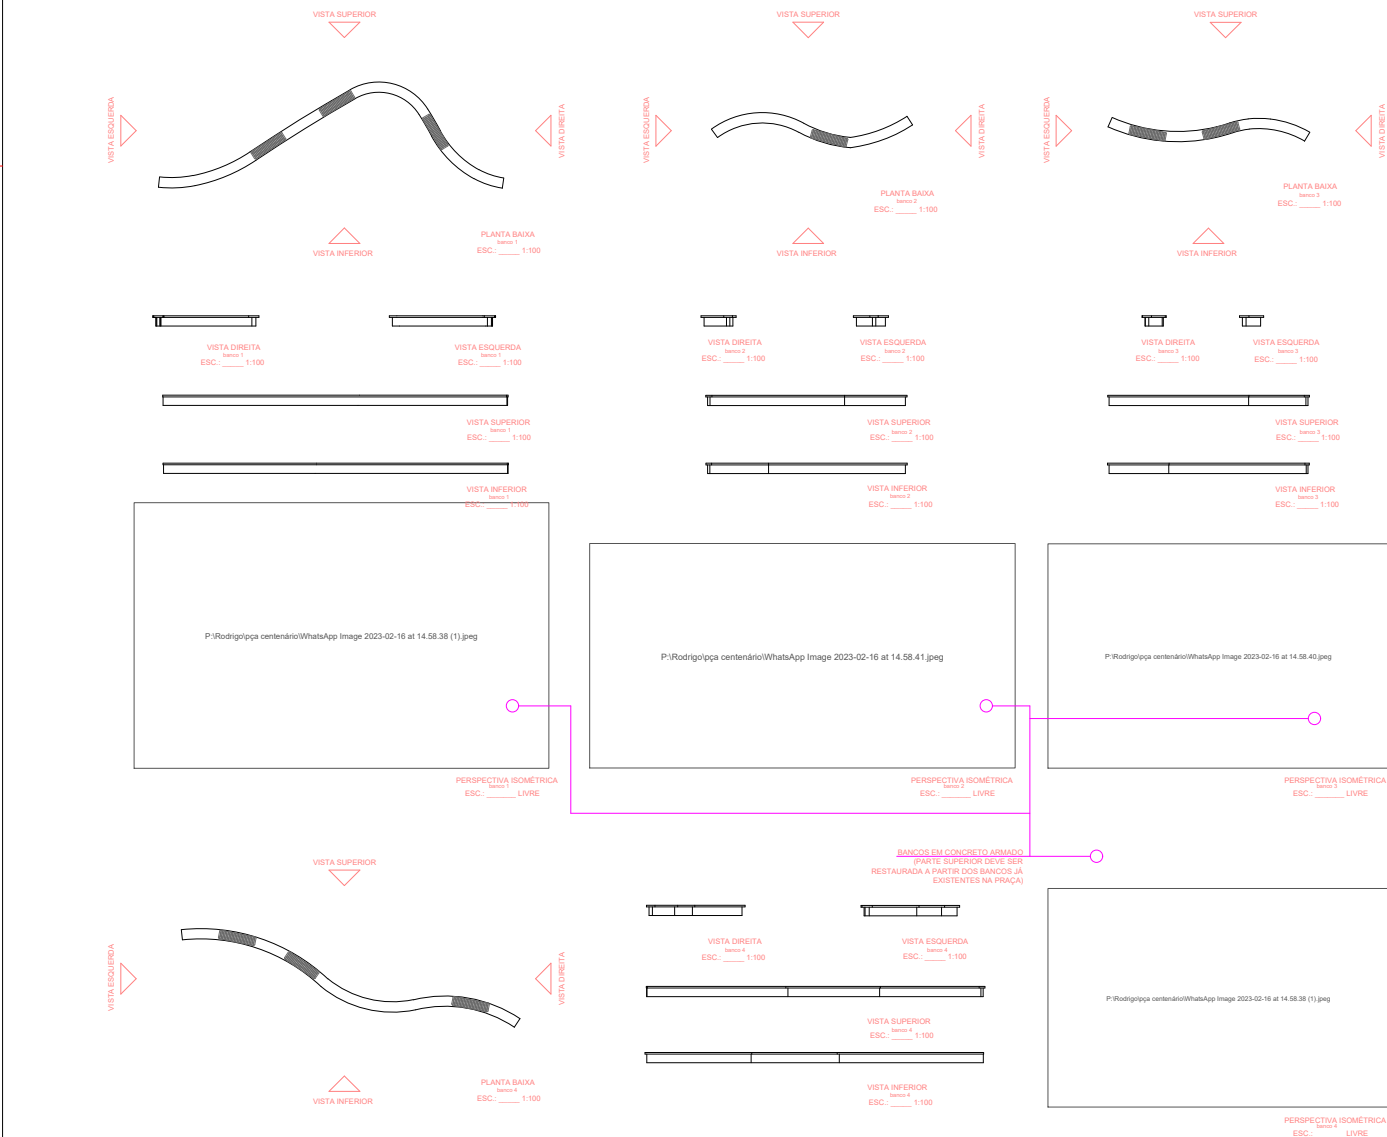

 		
PREFEITURA DE MACÉIO SECRETARIA MUNICIPAL DE DESENVOLVIMENTO TERRITORIAL E MEIO AMBIENTE SECRETARIA ADJUNTA DE PLANEJAMENTO URBANO SECRETARIA DE OBRAS E MANUTENÇÃO		
TÍTULO: OBRA		
PROJETO DE REFORMA PRAÇA CENTENÁRIO		
EQUIPE TÉCNICA ARQ. LARYSSA ARAUJO LIMA KUMMER ARQ. PAULO DUQUE RANGEL ARQ. RODRIGO OLIVEIRA NOBRE ARQ. ROSA CRISTINA SOUZA DOS SANTOS ARQ. VICTOR DAVILA MONTENEGRO ARQ. INSE DE ARAUJO SAMMENDO ARQ. MARIA ADECIANY ANDRÉ DE SOUZA		
ESTAGÁRIOS: ANNE OLIVEIRA		
RESPONSÁVEL TÉCNICO		
DESCRIÇÃO PROJETO DE REFORMA DA PRAÇA CENTENÁRIO		
LOCALIZAÇÃO FAROL, MACÉIO-AL		
ASSUNTO PLANTA BAIXA - BANCOS EXISTENTES - REFORMA		
REVISÃO	DESCRIÇÃO	
DATA 16/02/2023	ESCALA INDICADA	PRIMEIRA 09/13