



PLANTA BAIXA - PARQUE INFANTIL  
ESCALA 1/100


LEGENDA				
	IMAGEM	EQUIPAMENTO	MATERIAL	QUANT.
B01		BRINQUEDO MÚLTIPLO COM CASINHA, ESCALADAS, 3 ESCORREGADORES	EUCALIPTO TRATADO	01
B02		BRINQUEDO — GIRAFA	EUCALIPTO TRATADO	01
B03		BRINQUEDO ESCALADA	EUCALIPTO TRATADO	01
B04		GANGORRA	EUCALIPTO TRATADO	03
B05		BRINQUEDO PERCURSO COM GIRAFA	EUCALIPTO TRATADO	01
B06		BALANÇO 2 LUGARES	EUCALIPTO TRATADO	02

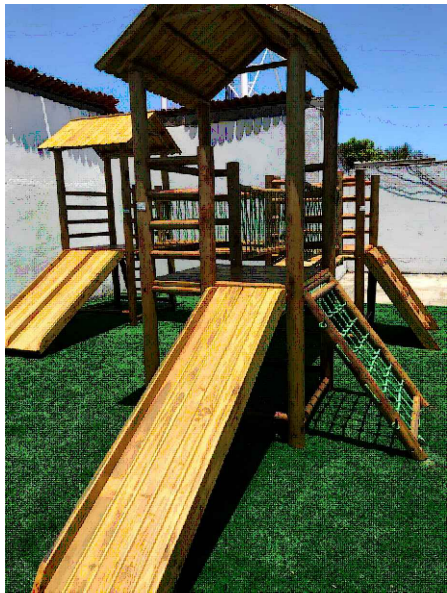


BRINQUEDO MÚLTIPLO COM CASINHA, ESCALADAS, 3 ESCORREGADORES

 

BRINQUEDO — GIRAFA

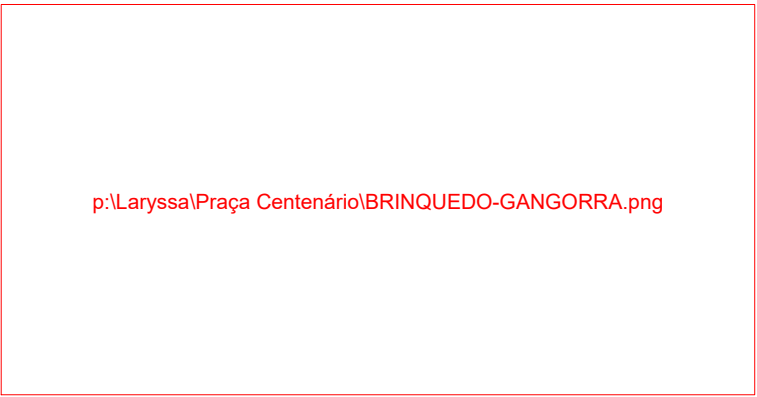


GANGORRA

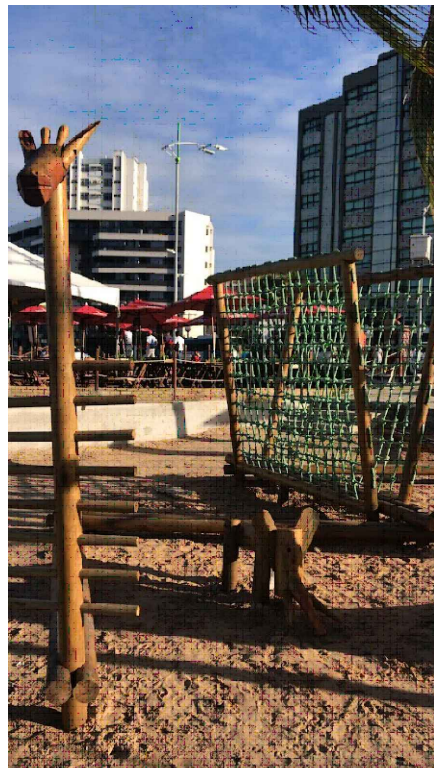

BRINQUEDO PERCURSO COM GIRAFA



BALANÇO 2 LUGARES

 

BRINQUEDO ESCALADA



PREFEITURA DE MACEIÓ  
SECRETARIA MUNICIPAL DE DESENVOLVIMENTO TERRITORIAL E MEIO AMBIENTE  
SECRETÁRIA SEBASTIANA CHEILA BELARMINO DE MENDONÇA (INTERINA)  
SECRETARIA ADJUNTA DE PLANEJAMENTO URBANO  
SECRETÁRIO CÍCERO DUARTE DE ARAÚJO

TÍTULO/ OBRA:  
PROJETO DE REFORMA PRAÇA CENTENÁRIO

EQUIPE TÉCNICA:  
ARQ. LARYSSA ARAUJO LIMA KUMMER ARQ. PAULA DUQUE RANGEL  
ARQ. RODRIGO OLIVEIRA NOBRE ARQ. ROSA CRISTINA SOUZA DOS SANTOS  
ARQ. VÍCTOR D'ÁVILA MONTENEGRO ARQ. NISE DE ARAÚJO SARMENTO  
ARQ. MARIA ADECIANY ANDRÉ DE SOUZA

ESTAGIÁRIO(A):  
ANNE OLIVEIRA

RESPONSÁVEL TÉCNICO

DESCRIÇÃO  
PROJETO DE REFORMA DA PRAÇA CENTENÁRIO

LOCALIZAÇÃO:  
FAROL, MACEIÓ-AL

ASSUNTO:  
DETALHES

REVISÃO:

DESCRIÇÃO:

DATA:  
16/02/2023

ESCALA:  
INDICADA

PRANCHA:  
10/13