



PLANTA BAIXA - ESPAÇO PET  
ESCALA 1/50

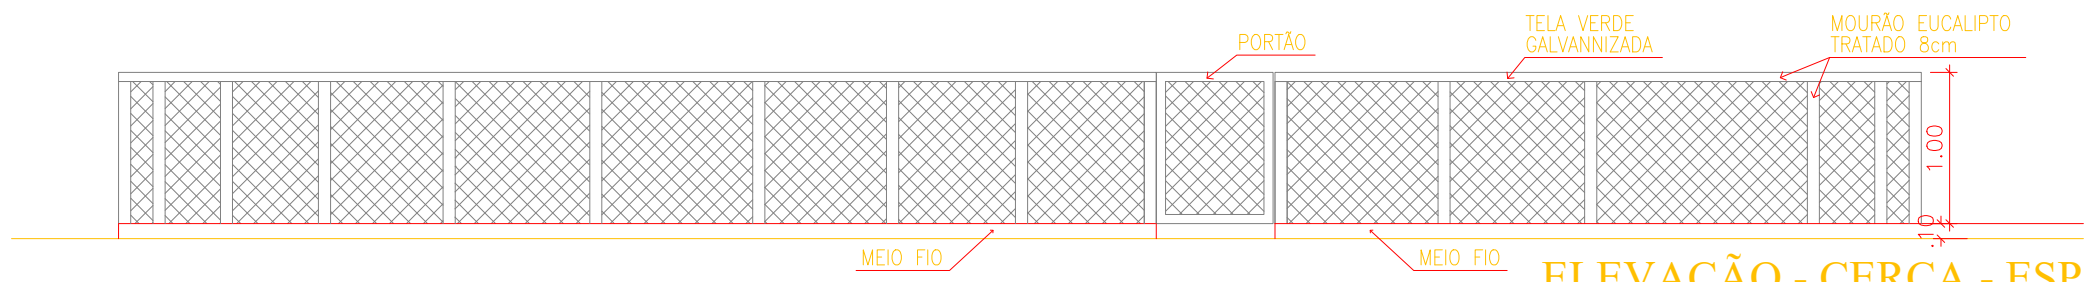


ELEVação - CERCA - ESPAÇO PET  
ESCALA 1/50

LEGENDA			
	IMAGEM	EQUIPAMENTO	QUANT.
E01		RAMPA	01
E02		TÚNEL TRAVE	01
B01		BANCO (VER ESPECIFICAÇÃO NO QUADRO DO MOBILIÁRIO)	02

 


RAMPA

 







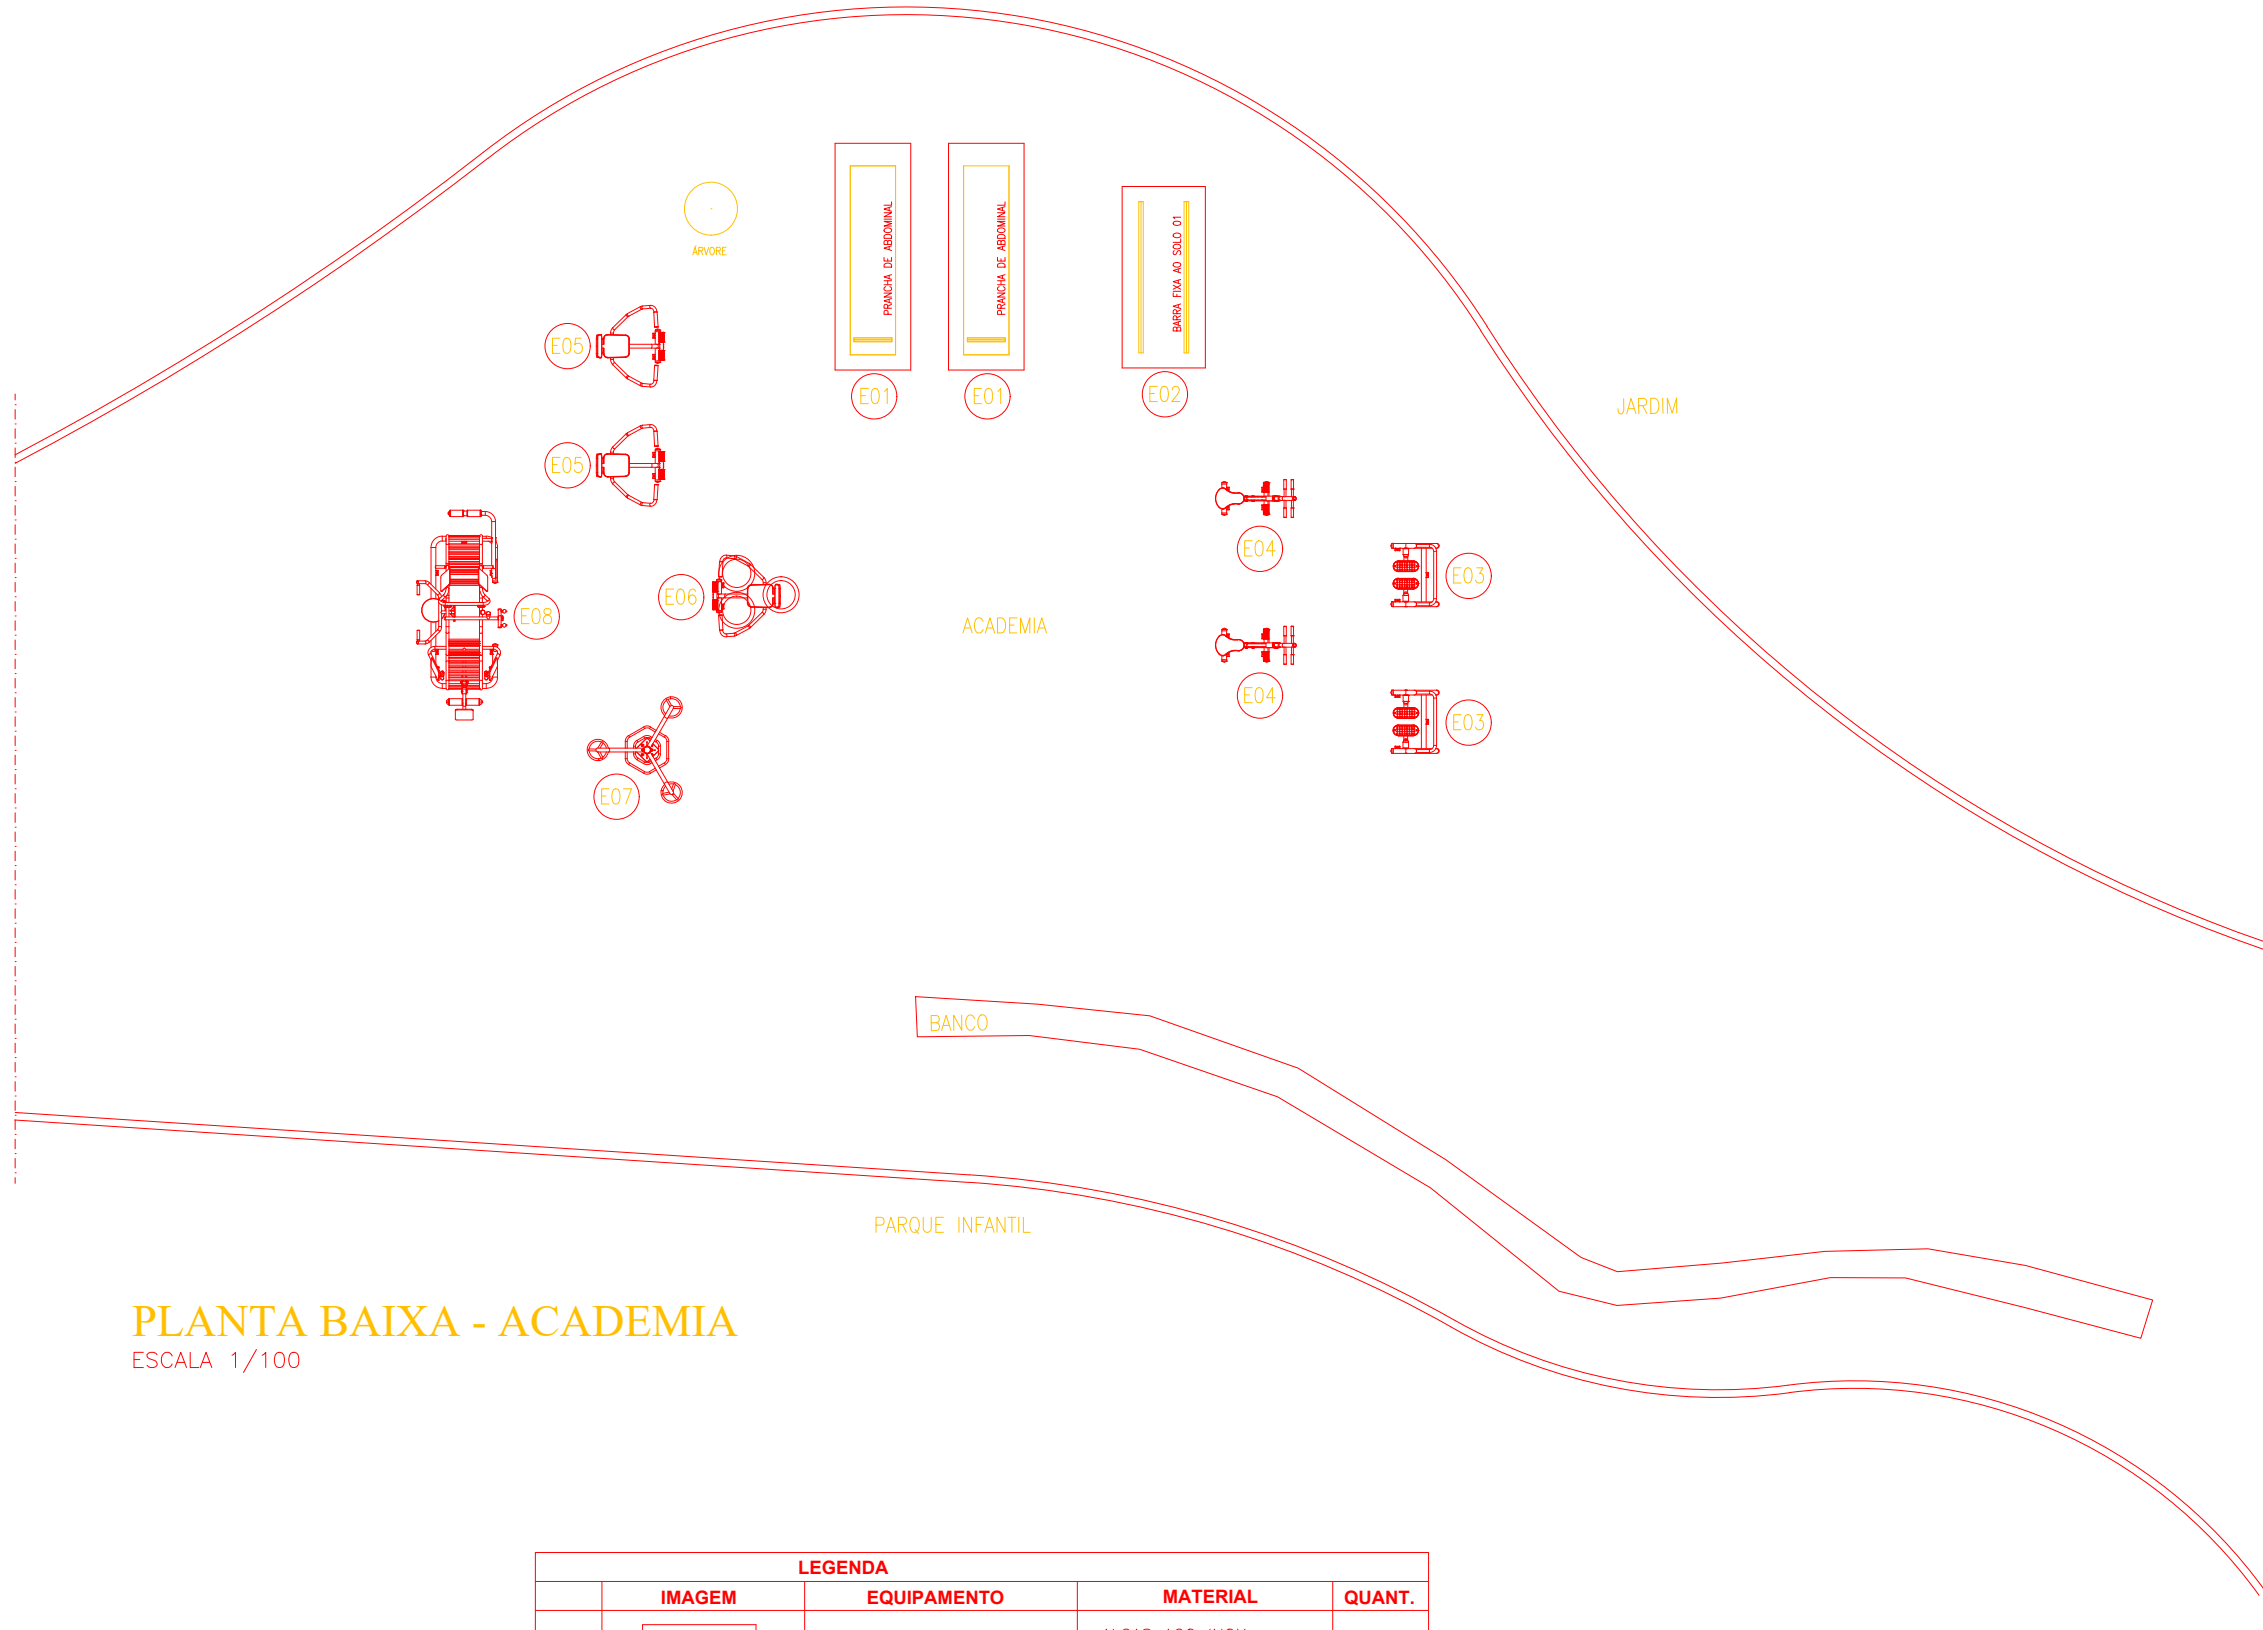

TÚNEL TRAVE



TELA VERDE GALVANIZADA



PLANTA BAIXA - ACADEMIA  
ESCALA 1/100

LEGENDA				
	IMAGEM	EQUIPAMENTO	MATERIAL	QUANT.
E01		PRANCHA DE ABDOMINAL	ALÇAS AÇO INOX 304 POLIDO	02
E02		BARRA FIXA AO SOLO 01	AÇO INOX 304 POLIDO	01
E03		SIMULADOR DE CAMINHADA	AÇO INOX 304 POLIDO	02
E04		SIMULADOR DE CAVALGADA	AÇO INOX 304 POLIDO PIÇADA E PUNHOS DE EM BORRACHA	02
E05		REMADOR	AÇO INOX 304 POLIDO PIÇADA E PUNHOS DE EM BORRACHA	02
E06		ROTAÇÃO VERTICAL	AÇO INOX 304 POLIDO	01
E07		ALONGADOR 3 ALTURAS	AÇO INOX 304 POLIDO	01
E08		MÚLTIPLO EXERCITADOR	AÇO INOX 304 POLIDO ENCOSTOS ESQUINA E COLUIN PUNHOS EM BORRACHA	01

PREFEITURA DE MACEIÓ  
SECRETARIA MUNICIPAL DE DESENVOLVIMENTO TERRITORIAL E MEIO AMBIENTE  
SECRETÁRIA SEBASTIANA CHEILA BELARMINO DE MENDONÇA (INTERINA)  
SECRETARIA ADJUNTA DE PLANEJAMENTO URBANO  
SECRETÁRIO CÍCERO DUARTE DE ARAÚJO

TÍTULO/ OBRA:  
PROJETO DE REFORMA PRAÇA CENTENÁRIO

EQUIPE TÉCNICA:  
ARQ. LARYSSA ARAUJO LIMA KUMMER ARQ. PAULA DUQUE RANGEL  
ARQ. RODRIGO OLIVEIRA NOBRE ARQ. ROSA CRISTINA SOUZA DOS SANTOS  
ARQ. VICTOR D'ÁVILA MONTENEGRO ARQ. NISE DE ARAÚJO SARMENTO  
ARQ. MARIA ADECIANY ANDRÉ DE SOUZA

ESTAGIÁRIO(A):  
ANNE OLIVEIRA

RESPONSÁVEL TÉCNICO

DESCRIÇÃO  
PROJETO DE REFORMA DA PRAÇA CENTENÁRIO

LOCALIZAÇÃO:  
FAROL, MACEIÓ-AL

ASSUNTO:  
DETALHES

REVISÃO:

DESCRIÇÃO:

DATA:

16/02/2023

ESCALA:

INDICADA

PRANCHA:

11/13