




LEGENDA DE PISO			
	ÍTEM	LEGENDA	MATERIAL
	401		BANCO PÉTIMO, 1,40x0,40x0,40 (LxPxA)
	402		BANCO PÉTIMO, 1,40x0,40x0,40 (LxPxA)
CICERO DUARTE DE ARAÚJO - CAU/AB3185

plan

urb

MACÉIO

LOCALIZAÇÃO:

INTERVENÇÃO RIACHO SALGADINHO, NOS TRECHOS POÇO, CENTRO E JARAGUÁ

ASSUNTO:

PLANTA BAIXA - GERAL

REVISÃO:

00

DESCRIÇÃO:

PROJETO URBANO

DATA:

JULHO/2023

ESCALA:

1/500

PRÓXIMA:

01/07