



ID: 4365812

Documento assinado eletronicamente por CYBELE SILVA WANDERLEY Mat. 964972-7 em 14/09/2023 às 14:19:43.

LEVANTAMENTO CADASTRAL DOS PRÉDIOS




48,92

DATA:	CÓDIGO:	REVISÃO:	ESCALA:	DESENHADO POR:
03/1989	EDP ARQ 001 008 R00	00	1/100	JULIANA L. SOARES




ID: 4365814

Documento assinado eletronicamente por CYBELE SILVA WANDERLEY Mat. 964972/7 em 14/09/2023 às 14:19:43.

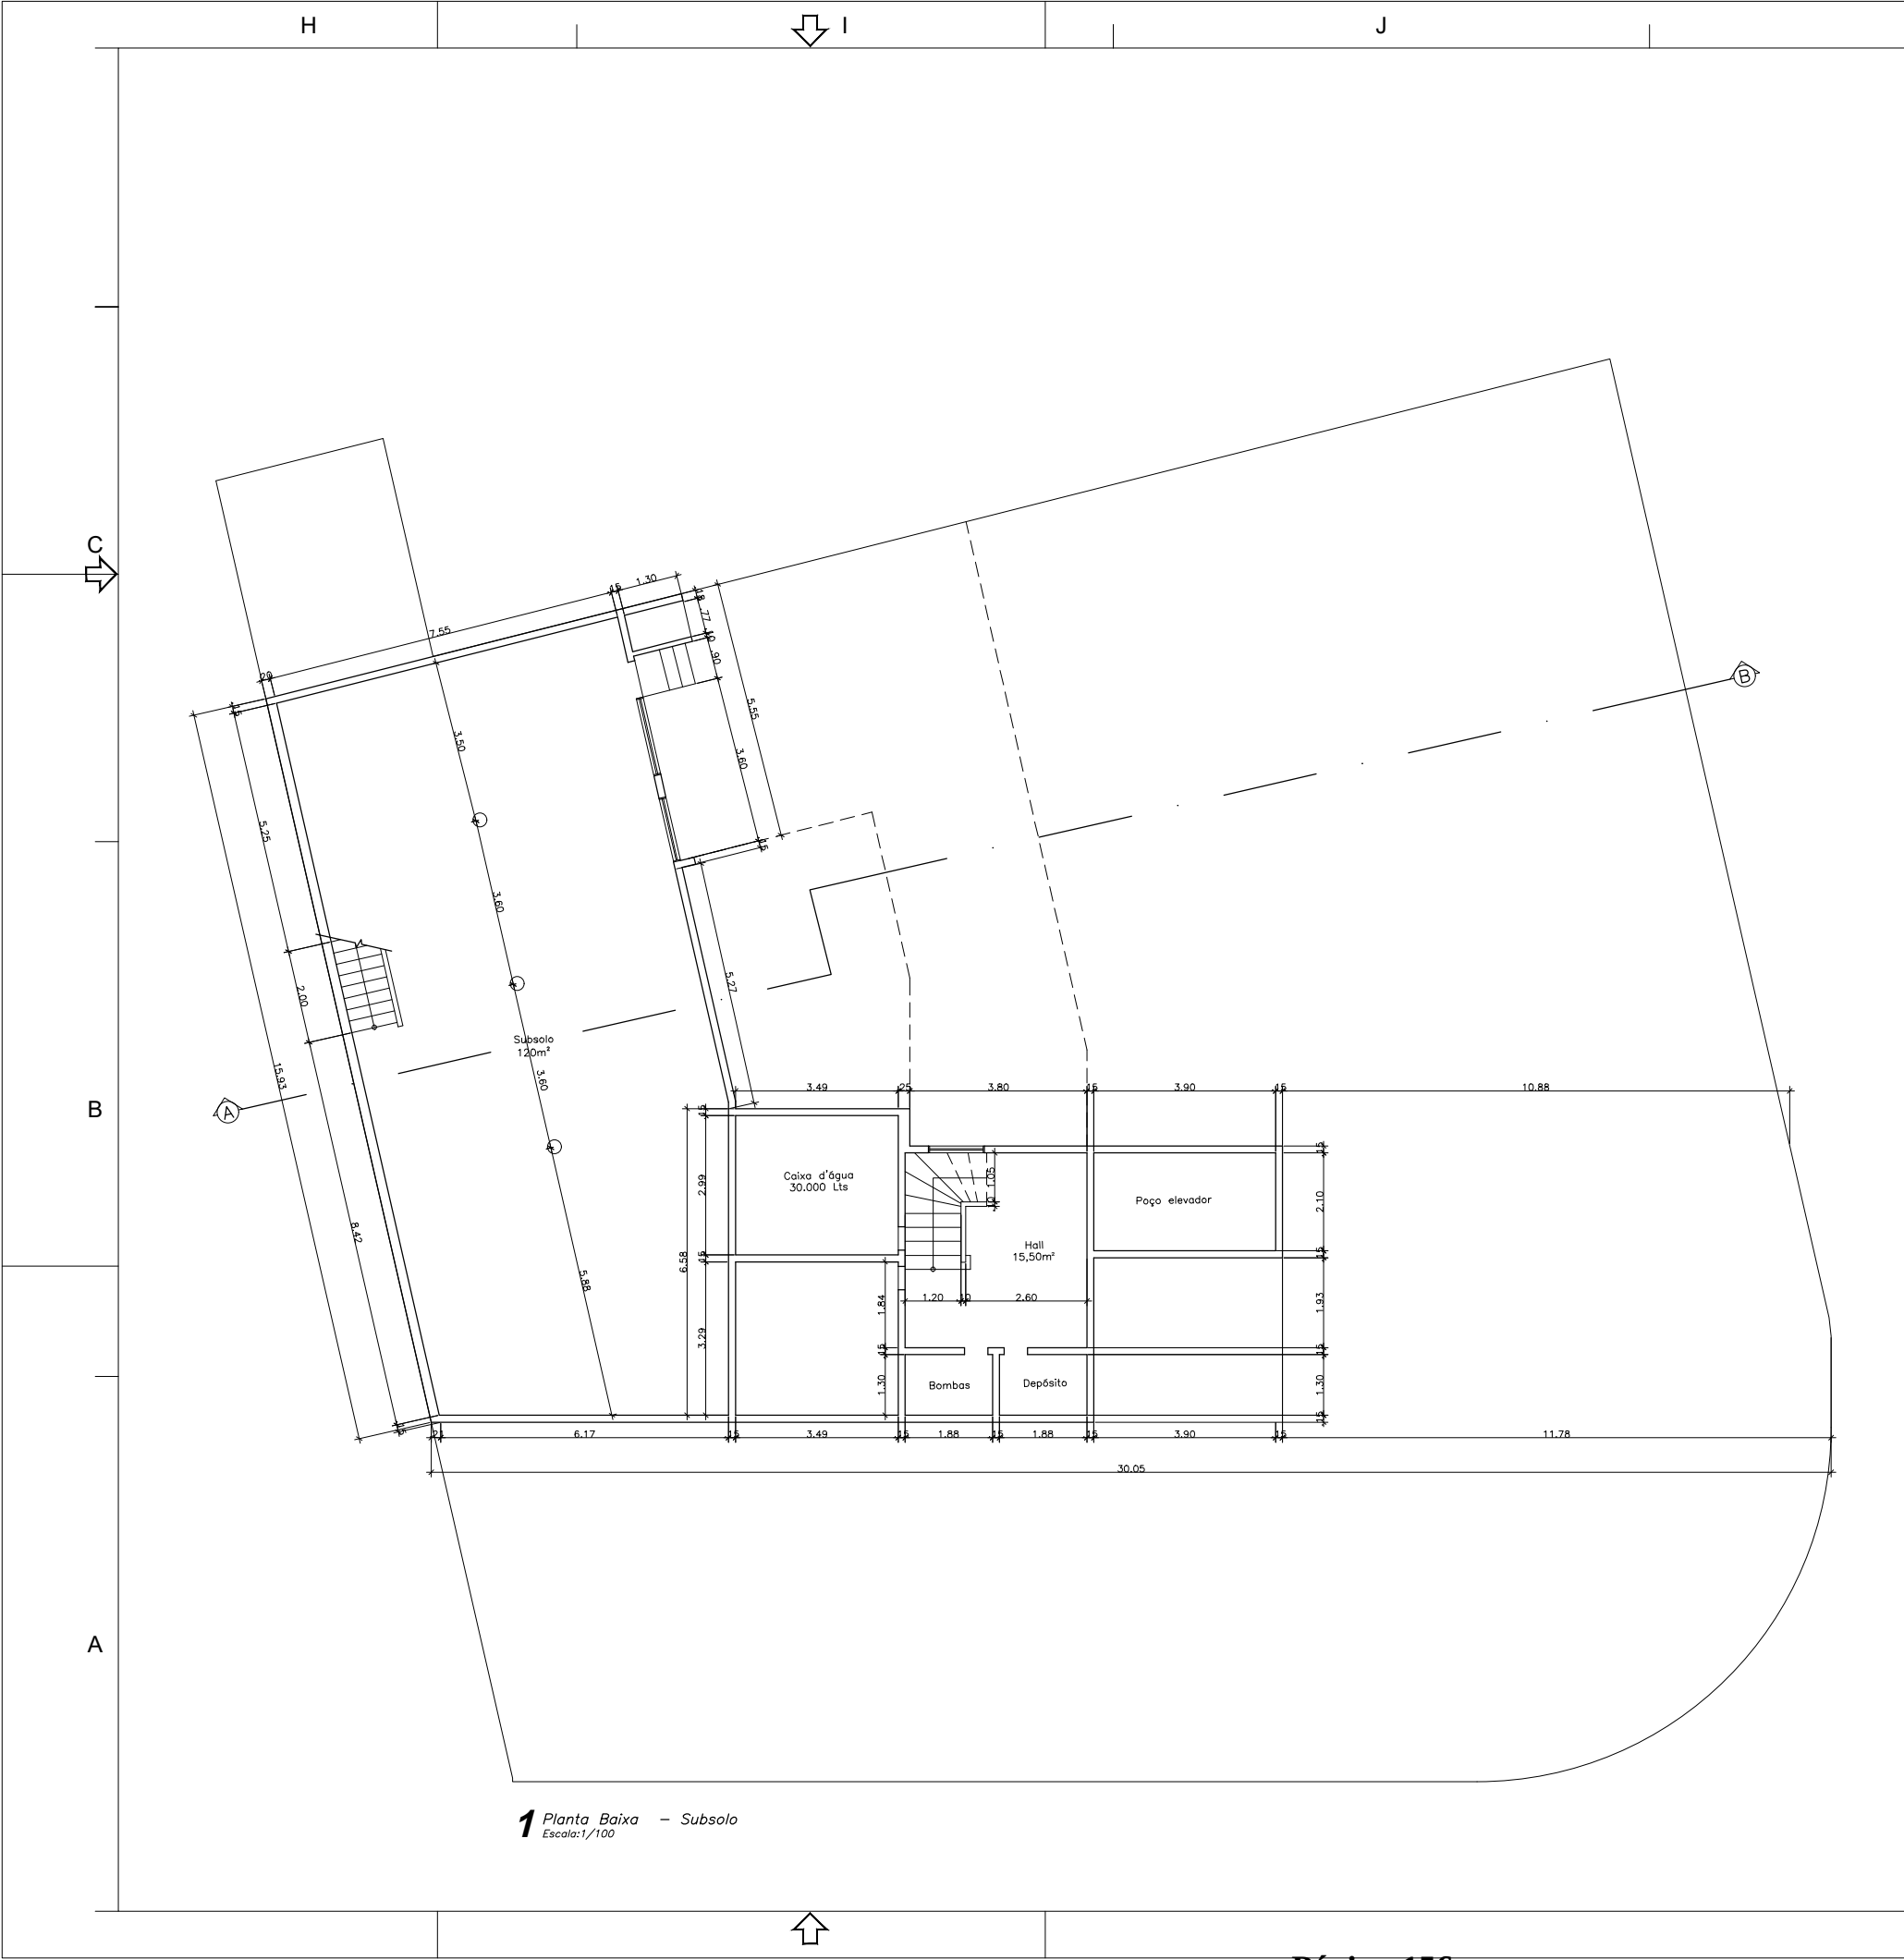

1 Planta Baixa - Subsolo
Escala: 1/100

DOCUMENTOS DE REFERÊNCIA	
NOTAS GERAIS	
SUBSOLO	
ÁREA CONSTRUÍDA - 188,99m²	
LEGENDA	
PROPRIETÁRIO: PREFEITURA MUNICIPAL DE MACEIÓ-AL	
RESPONSÁVEL TÉCNICO: ADÃO PEDRO A. DE OLIVEIRA	CTF: 0369218262
PROJETO: ARQT.* JULIANA L. SOARES	CAU/AL A77059-0
GERENCIADORA:    PROJ. ARQUIT. E URBANISMO: 	
PROJETO: SITUAÇÃO ATUAL / LEVANTAMENTO CADASTRAL	ELABORADO POR: ARQT.* JULIANA L. SOARES CAU/AL A77059-0
TÍTULO: PLANTA BAIXA SUBSOLO	VERIFICADO POR: ARQT.* JULIANA L. SOARES CAU/AL A77059-0
DATA: 03/1989	CÓDIGO: EAP ARQ 002 008 R00
REVISÃO: 00	ESCALA: 1/100
DESENHADO POR: JULIANA L. SOARES	APROVADO POR: ARQT.* JULIANA L. SOARES CAU/AL A77059-0

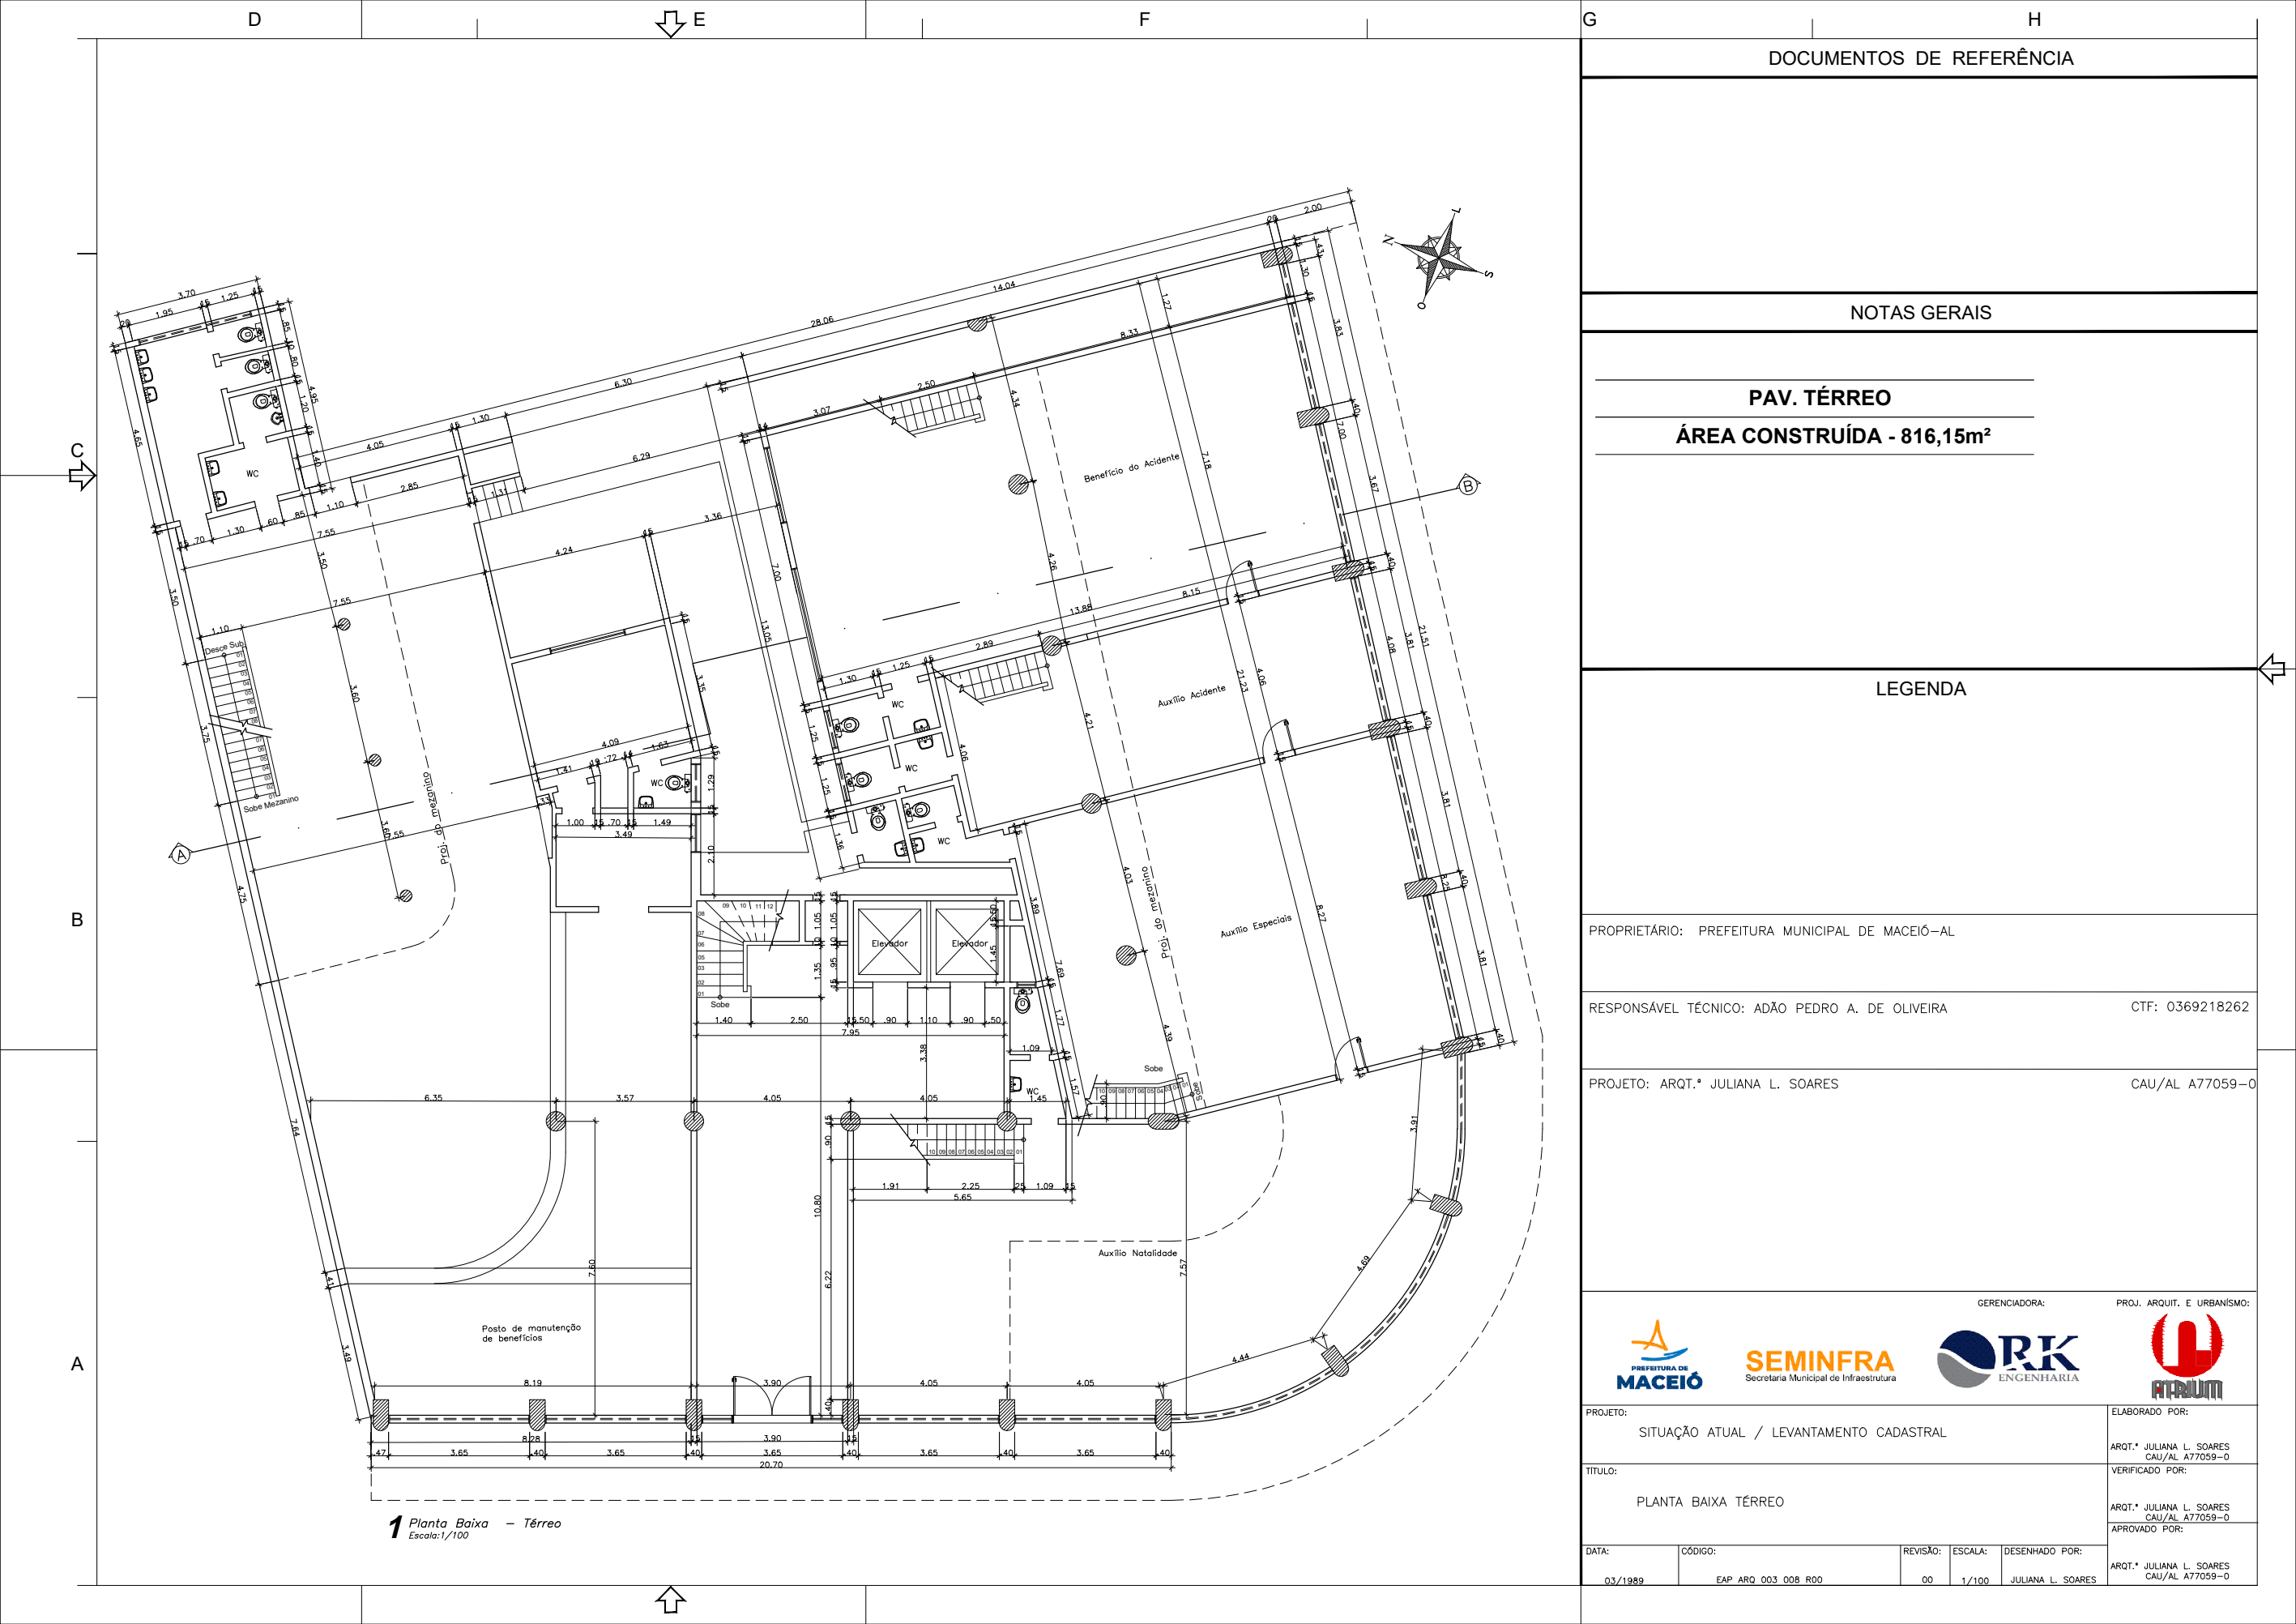


DOCUMENTOS DE REFERÊNCIA	
NOTAS GERAIS	
PAV. TÉRREO ÁREA CONSTRUÍDA - 816,15m²	
LEGENDA	
PROPRIETÁRIO: PREFEITURA MUNICIPAL DE MACEIÓ-AL	
RESPONSÁVEL TÉCNICO: ADÃO PEDRO A. DE OLIVEIRA	CTF: 0369218262
PROJETO: ARQT.ª JULIANA L. SOARES	CAU/AL A77059-0
SEMINFRA Secretaria Municipal de Infraestrutura ATRIUM	
PROJETO: SITUAÇÃO ATUAL / LEVANTAMENTO CADASTRAL	ELABORADO POR: ARQT.ª JULIANA L. SOARES CAU/AL A77059-0
TÍTULO: PLANTA BAIXA TÉRREO	VERIFICADO POR: ARQT.ª JULIANA L. SOARES CAU/AL A77059-0
DATA: 03/1989	CÓDIGO: EAP ARQ 003 008 R00
REVISÃO: 00	ESCALA: 1/100
DESENHADO POR: JULIANA L. SOARES	APROVADO POR: ARQT.ª JULIANA L. SOARES CAU/AL A77059-0



ID: 4365816

Documento assinado eletronicamente por CYBELE SILVA WANDERLEY Mat. 964972/7 em 14/09/2023 às 14:19:43.

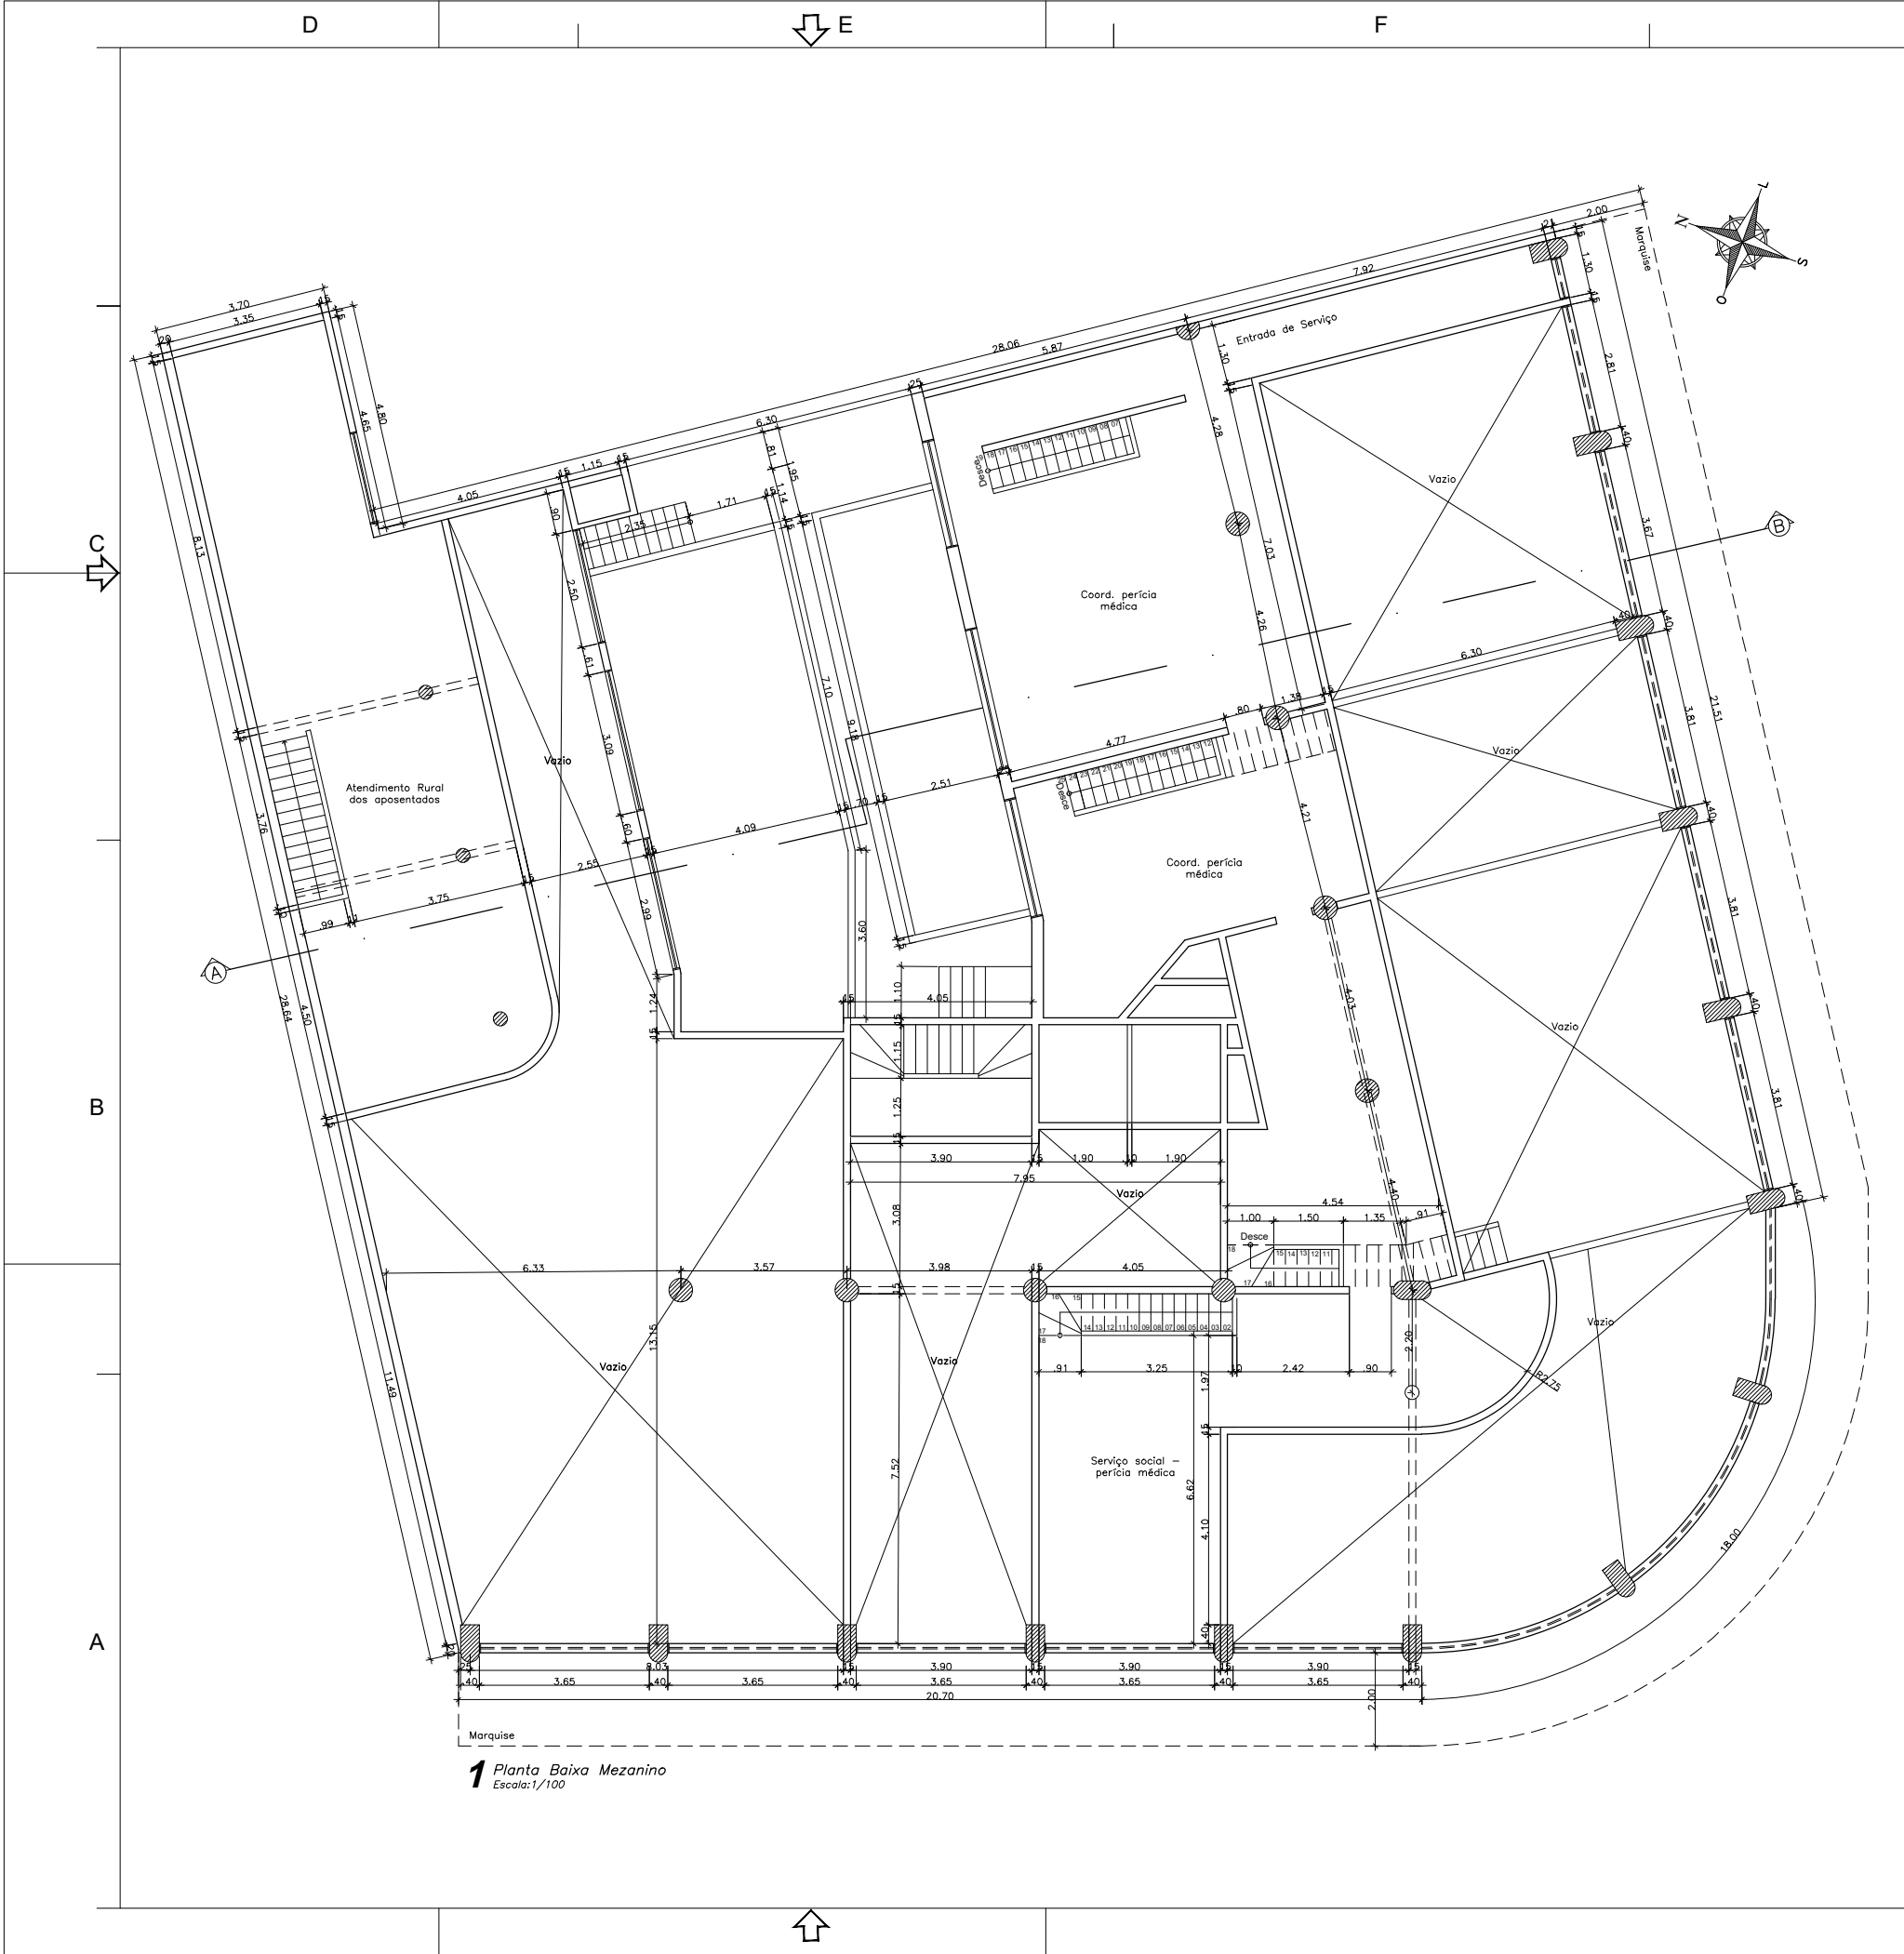

1 Planta Baixa Mezanino
Escala:1/100


DOCUMENTOS DE REFERÊNCIA	
NOTAS GERAIS	
PLANTA BAIXA MEZANINO ÁREA CONSTRUÍDA - 302,09m²	
LEGENDA	
PROPRIETÁRIO: PREFEITURA MUNICIPAL DE MACEIÓ-AL	
RESPONSÁVEL TÉCNICO: ADÃO PEDRO A. DE OLIVEIRA	CTF: 0369218262
PROJETO: ARQT.ª JULIANA L. SOARES	CAU/AL A77059-0
PREFEITURA DE MACEIÓ SEMINFRA Secretaria Municipal de Infraestrutura RK ENGENHARIA ATAIUM GERENCIADORA: PROJ. ARQUIT. E URBANISMO:	
PROJETO: SITUAÇÃO ATUAL / LEVANTAMENTO CADASTRAL	ELABORADO POR: ARQT.ª JULIANA L. SOARES CAU/AL A77059-0
TÍTULO: PLANTA BAIXA MEZANINO	VERIFICADO POR: ARQT.ª JULIANA L. SOARES CAU/AL A77059-0
DATA: 03/1989	CÓDIGO: EAP ARQ 004 008 R00
REVISÃO: 00	ESCALA: 1/100
DESENHADO POR: JULIANA L. SOARES	APROVADO POR: ARQT.ª JULIANA L. SOARES CAU/AL A77059-0




ID: 4365817

Documento assinado eletronicamente por CYBELE SILVA WANDERLEY Mat. 964972/7 em 14/09/2023 às 14:19:43.

L-158996 .pm ANOARUBA USOS CAENATA/ SCAU LUI OVA jod 01:56:61 se 2020/10/61 ua opadotex otunent

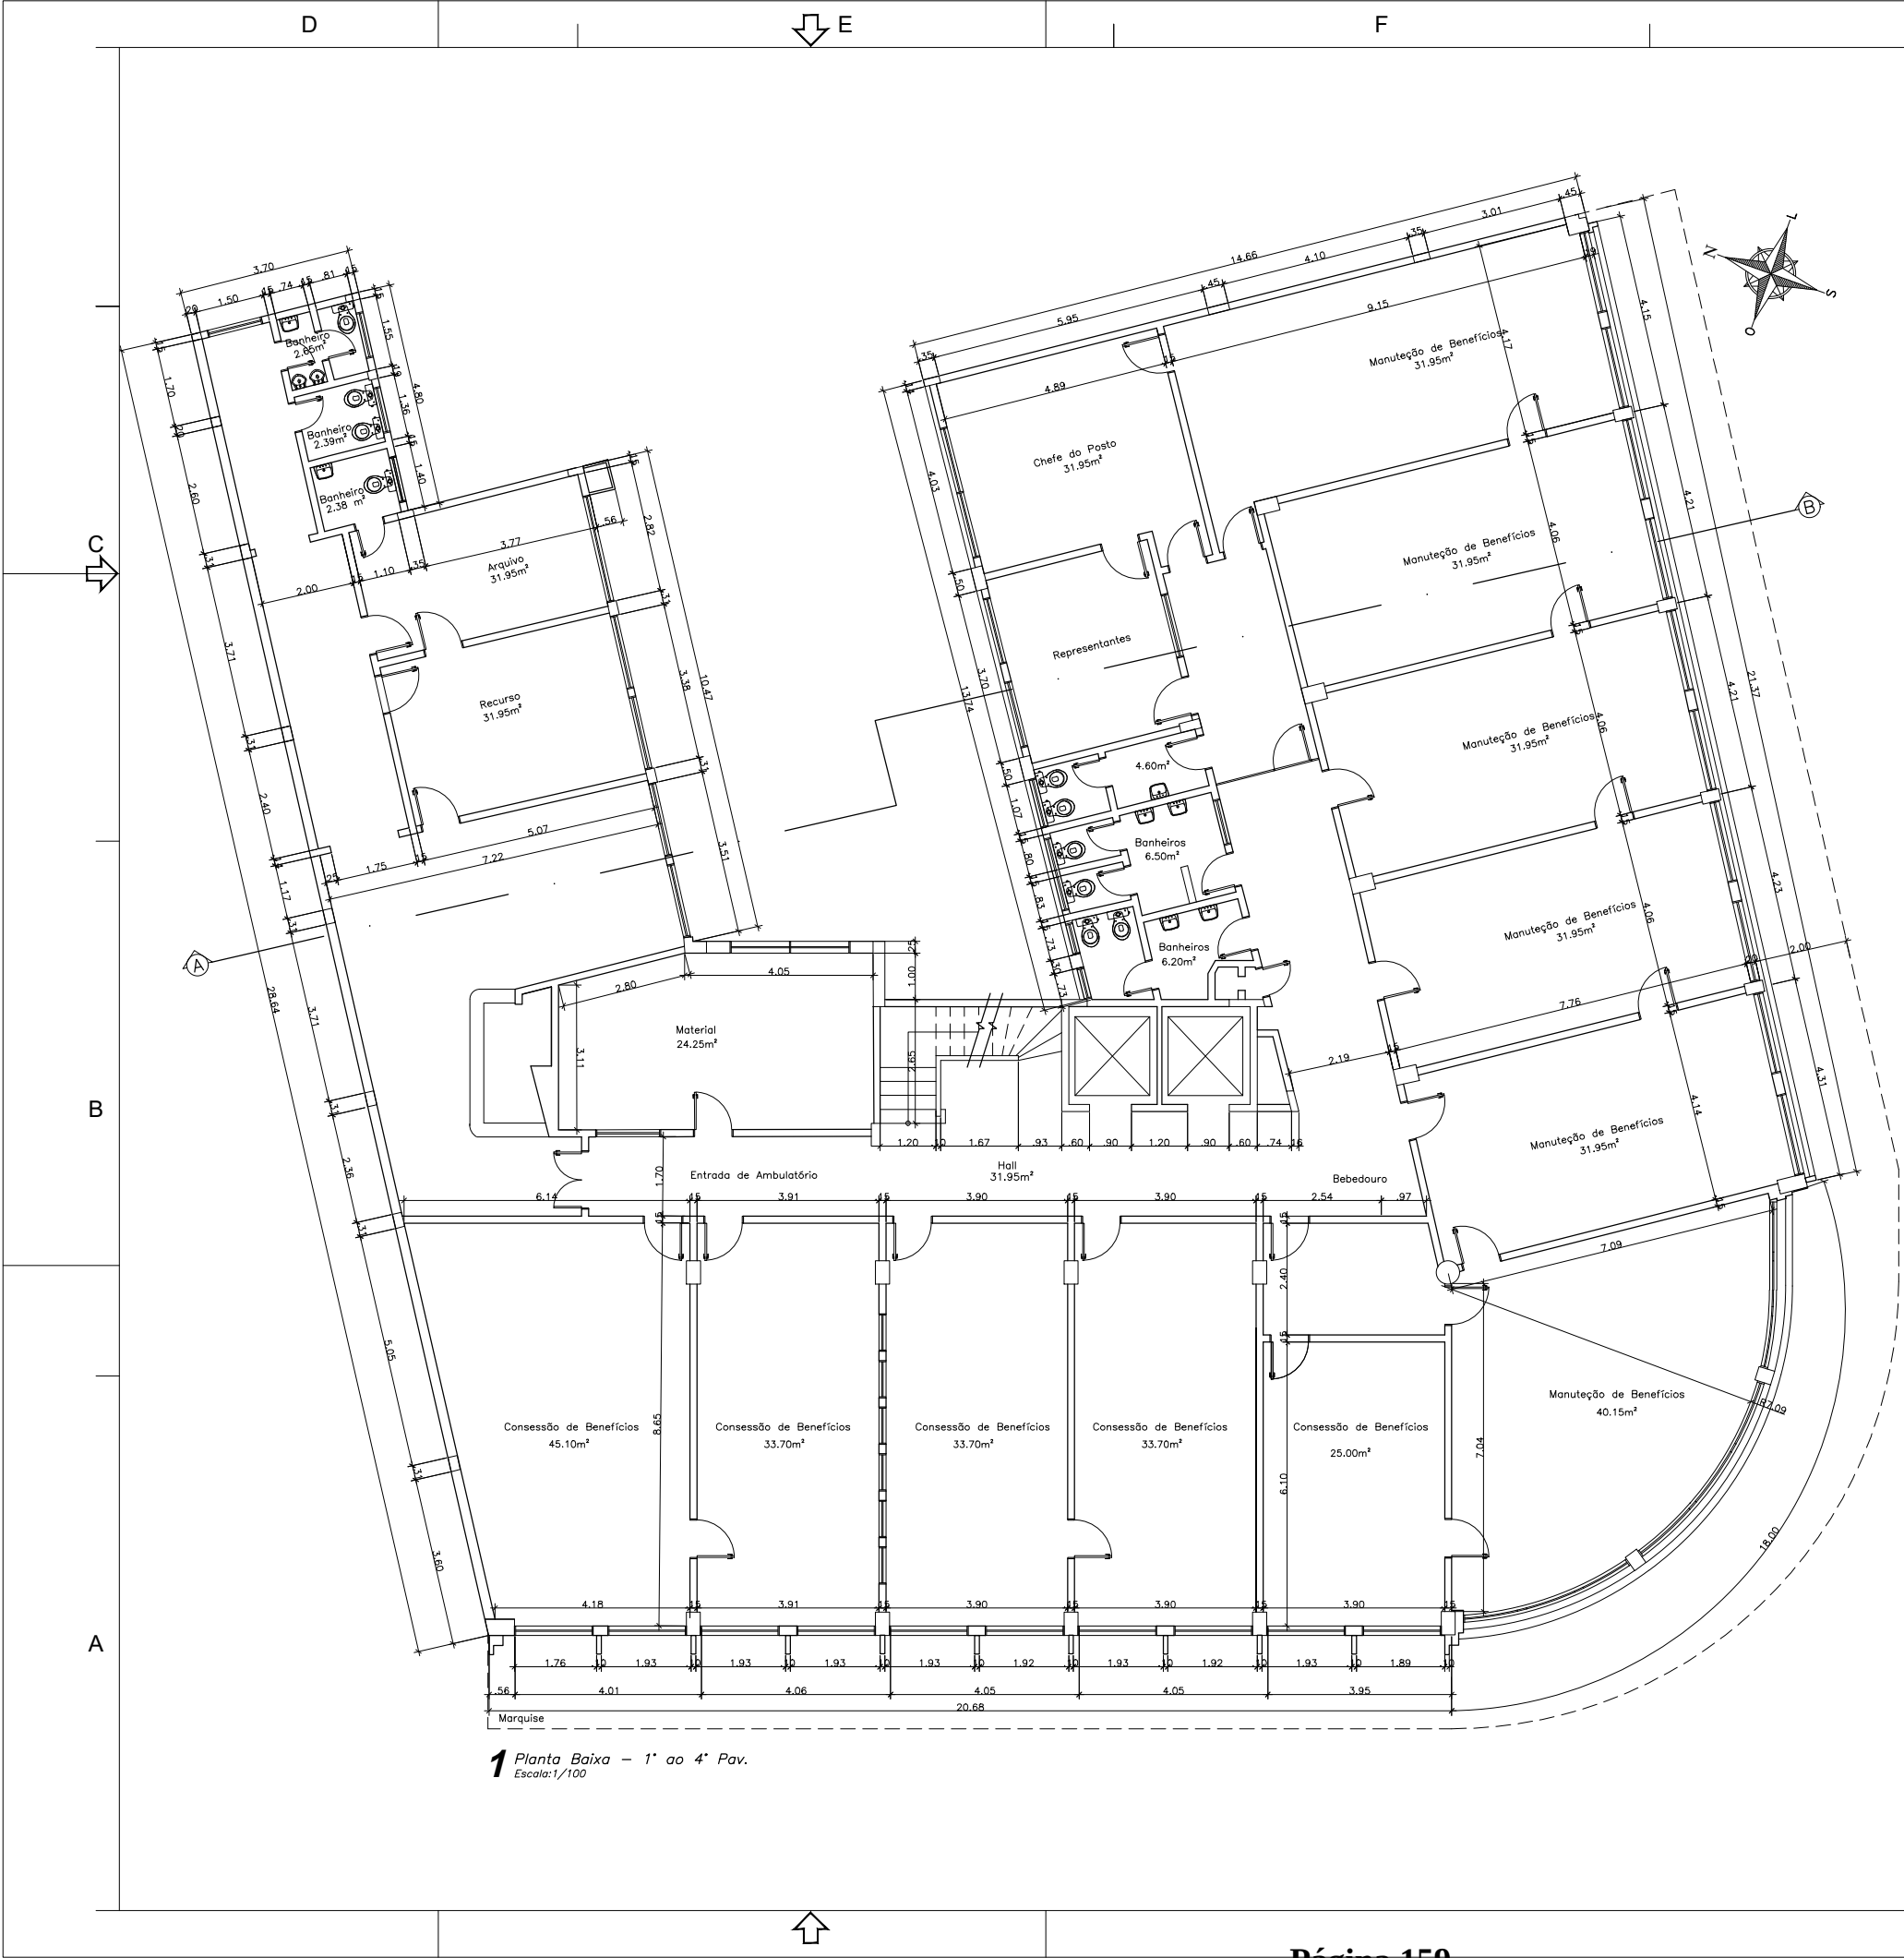

DOCUMENTOS DE REFERÊNCIA	
NOTAS GERAIS	
PLANTA BAIXA 1° AO 4° PAV. ÁREA CONSTRUÍDA - 725,98m²	
LEGENDA	
PROPRIETÁRIO: PREFEITURA MUNICIPAL DE MACEIÓ-AL	
RESPONSÁVEL TÉCNICO: ADÃO PEDRO A. DE OLIVEIRA	CTF: 0369218262
PROJETO: ARQT.* JULIANA L. SOARES	CAU/AL A77059-0
GERENCIADORA: PROJ. ARQUIT. E URBANISMO:	
PROJETO: SITUÇÃO ATUAL / LEVANTAMENTO CADASTRAL	ELABORADO POR: ARQT.* JULIANA L. SOARES CAU/AL A77059-0
TÍTULO: PLANTA BAIXA - 1° AO 4° PAV.	VERIFICADO POR: ARQT.* JULIANA L. SOARES CAU/AL A77059-0
APROVADO POR:	ARQT.* JULIANA L. SOARES CAU/AL A77059-0
DATA: 03/1989	CÓDIGO: EAP_ARQ_005_008_R00
REVISÃO: 00	ESCALA: 1/100
DESENHADO POR: JULIANA L. SOARES	

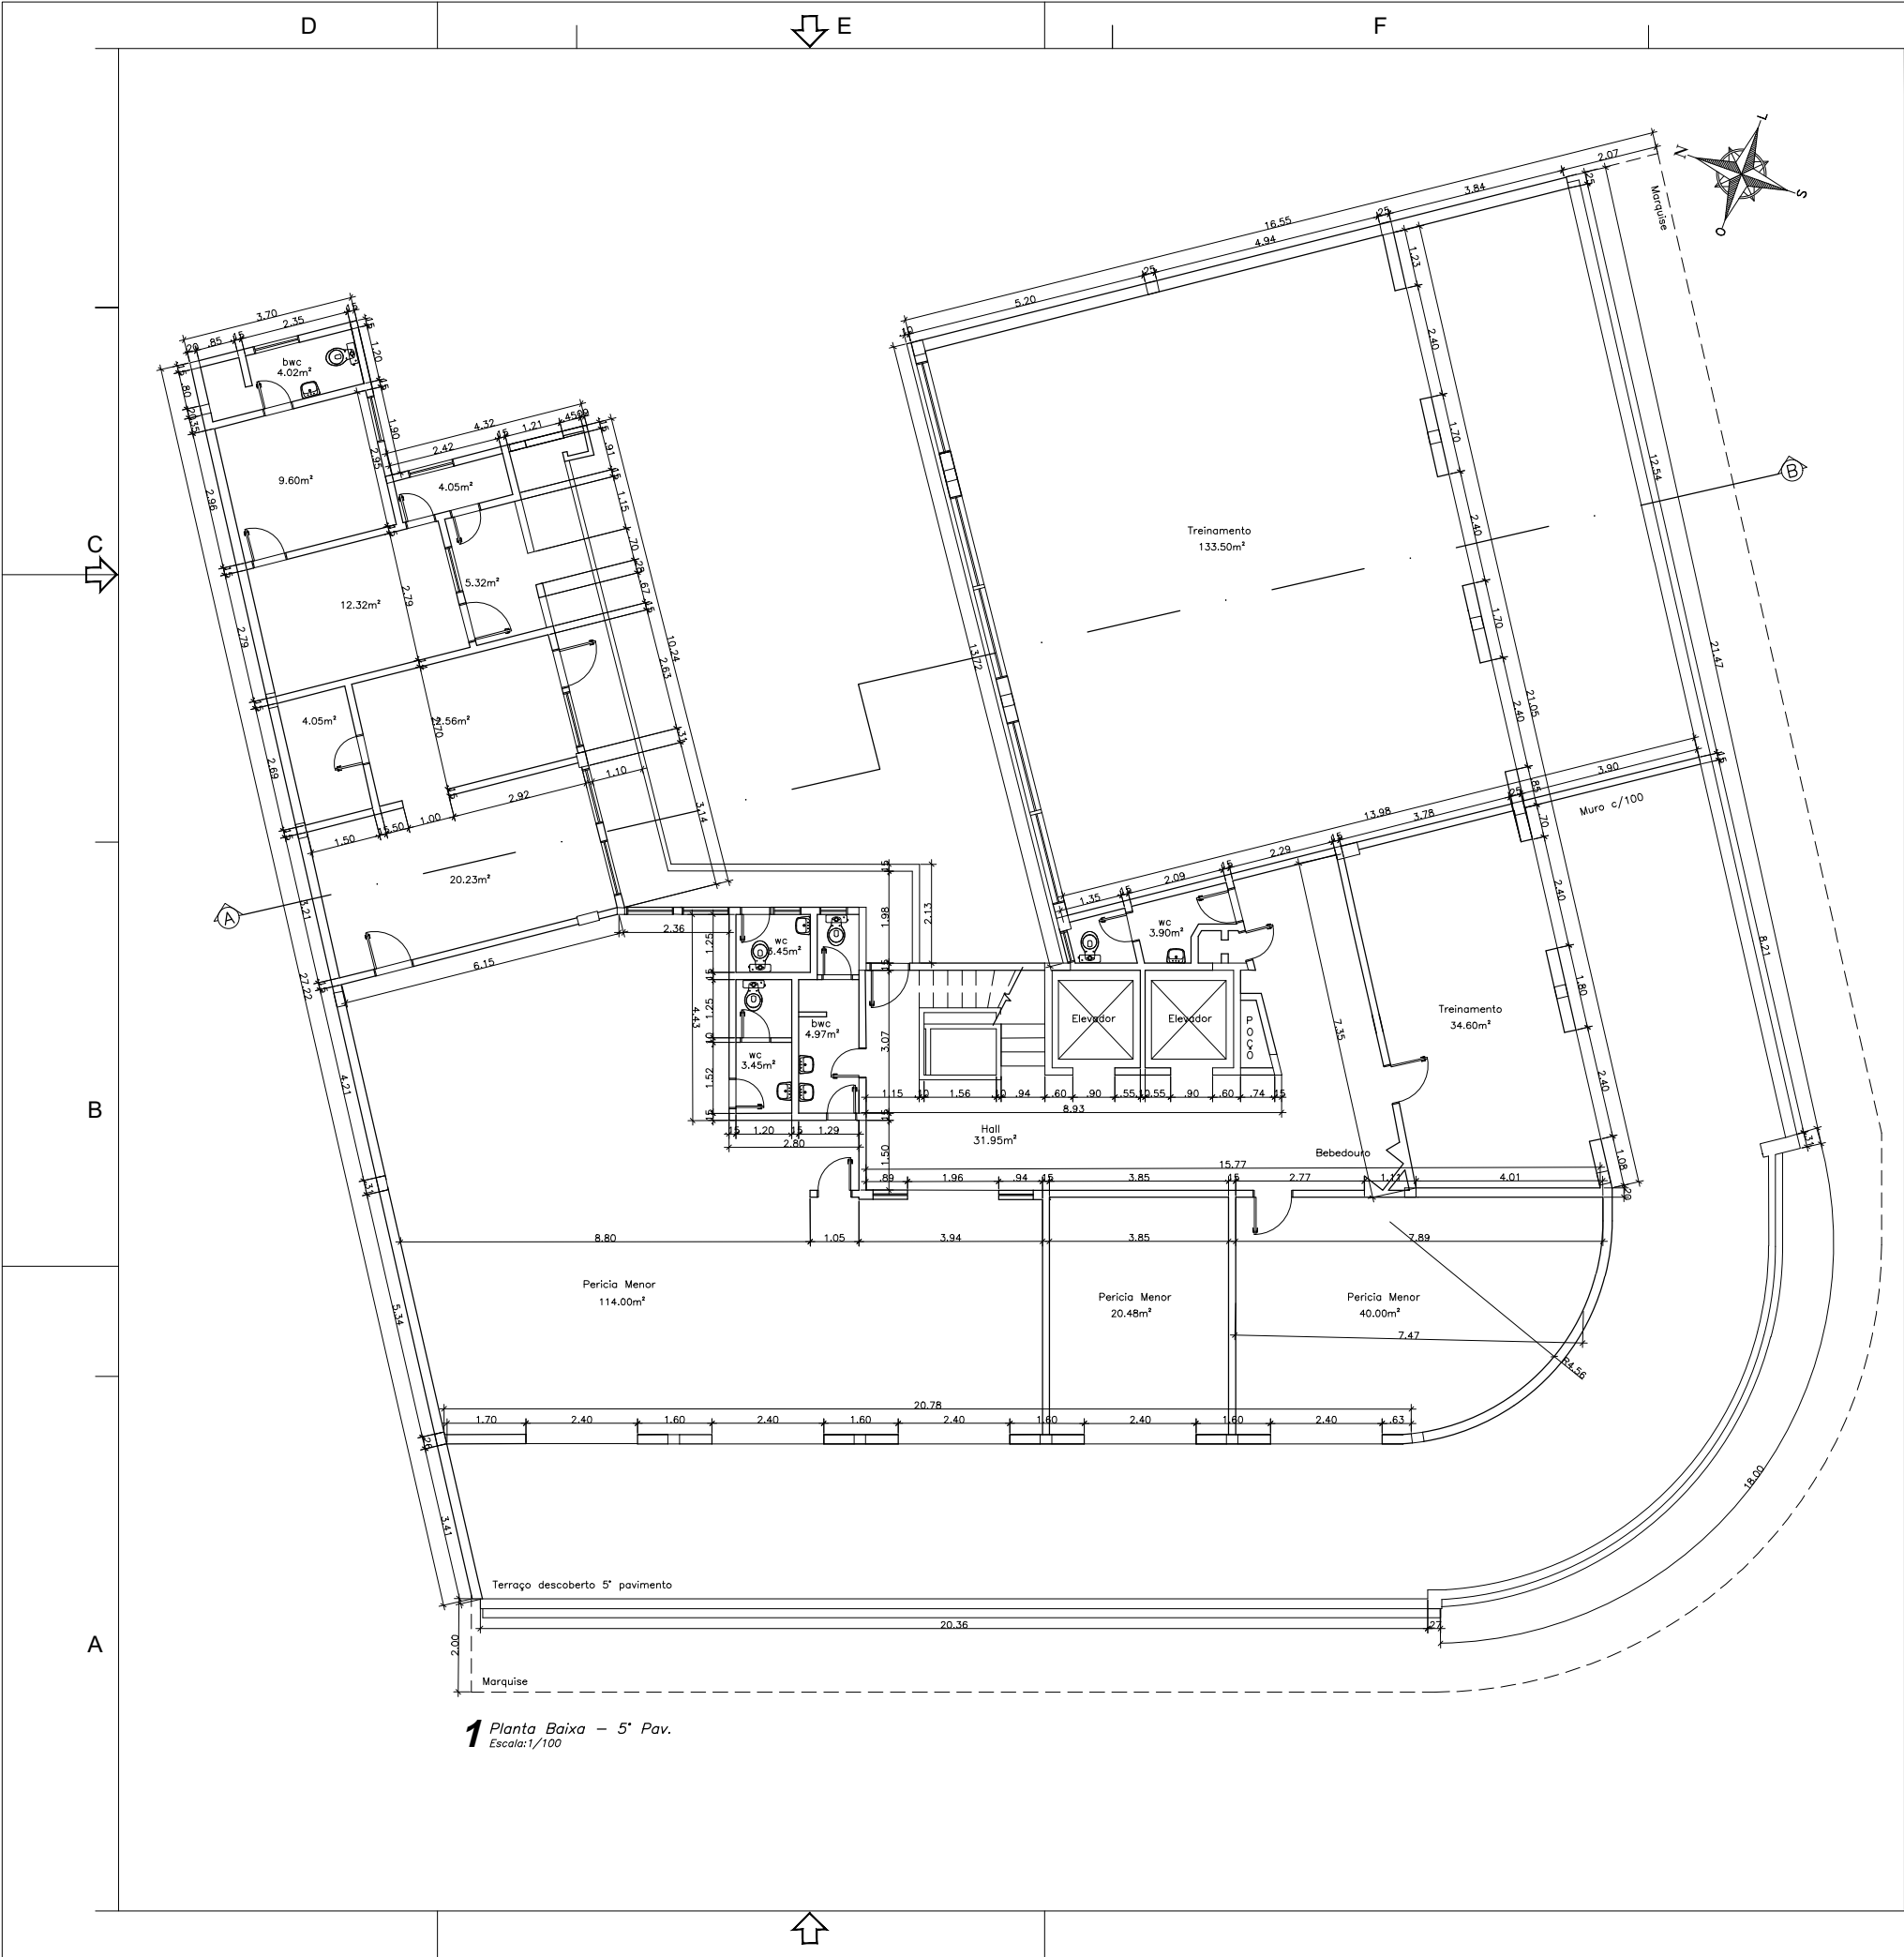

DOCUMENTOS DE REFERÊNCIA	
NOTAS GERAIS	
5º PAVIMENTO ÁREA CONSTRUÍDA - 530,39m²	
LEGENDA	
PROPRIETÁRIO: PREFEITURA MUNICIPAL DE MACEIÓ-AL	
RESPONSÁVEL TÉCNICO: ADÃO PEDRO A. DE OLIVEIRA	CTF: 0369218262
PROJETO: ARQT.ª JULIANA L. SOARES	CAU/AL A77059-0
GERENCIADORA: PROJ. ARQUIT. E URBANISMO:	
PROJETO: SITUAÇÃO ATUAL / LEVANTAMENTO CADASTRAL	ELABORADO POR: ARQT.ª JULIANA L. SOARES CAU/AL A77059-0
TÍTULO: PLANTA BAIXA - 5º PAV.	VERIFICADO POR: ARQT.ª JULIANA L. SOARES CAU/AL A77059-0
APROVADO POR:	ARQT.ª JULIANA L. SOARES CAU/AL A77059-0
DATA: 03/1989	CÓDIGO: EAP_ARQ_006_008_R00
REVISÃO: 00	ESCALA: 1/100
DESENHADO POR: JULIANA L. SOARES	



G

H

DOCUMENTOS DE REFERÊNCIA

ID: 4365819

NOTAS GERAIS

LEGENDA

PROPRIETÁRIO: PREFEITURA MUNICIPAL DE MACEIÓ-AL

RESPONSÁVEL TÉCNICO: ADÃO PEDRO A. DE OLIVEIRA

CTF: 0369218262

PROJETO: ARQT.ª JULIANA L. SOARES

CAU/AL A77059-0

GERENCIADORA:

PROJ. ARQUIT. E URBANISMO:



PROJETO: SITUAÇÃO ATUAL / LEVANTAMENTO CADASTRAL

ELABORADO POR:

ARQT.ª JULIANA L. SOARES
CAU/AL A77059-0

TÍTULO:

CORTE AB

VERIFICADO POR:

ARQT.ª JULIANA L. SOARES
CAU/AL A77059-0

APROVADO POR:


ARQT.ª JULIANA L. SOARES
CAU/AL A77059-0

DATA:	CÓDIGO:	REVISÃO:	ESCALA:	DESENHADO POR:
03/1989	EAP ARQ 006 008 R00	00	1/100	JULIANA L. SOARES




B

A

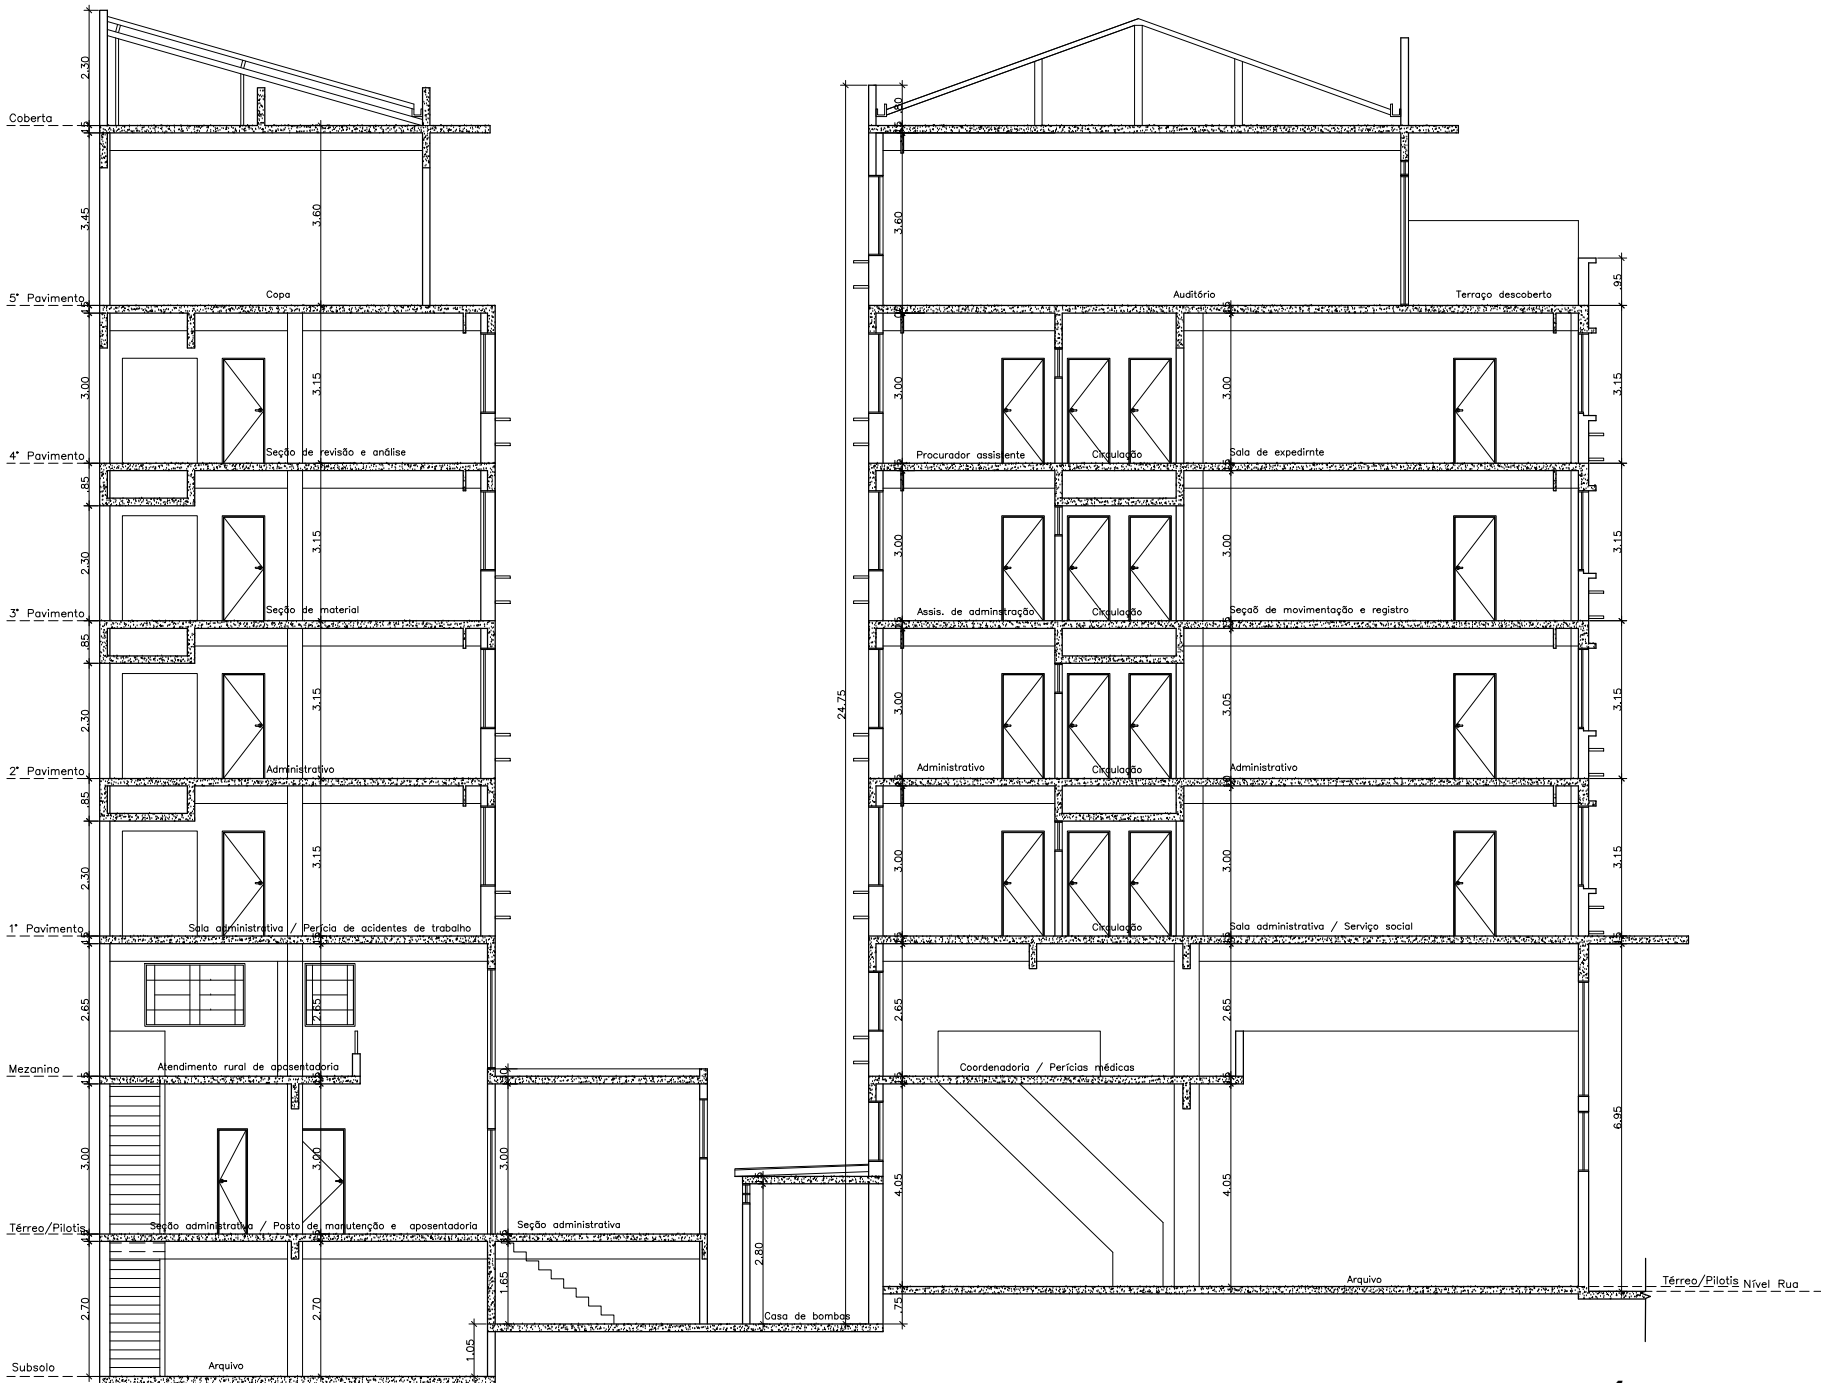

1 Corte AB
Escala: 1/100



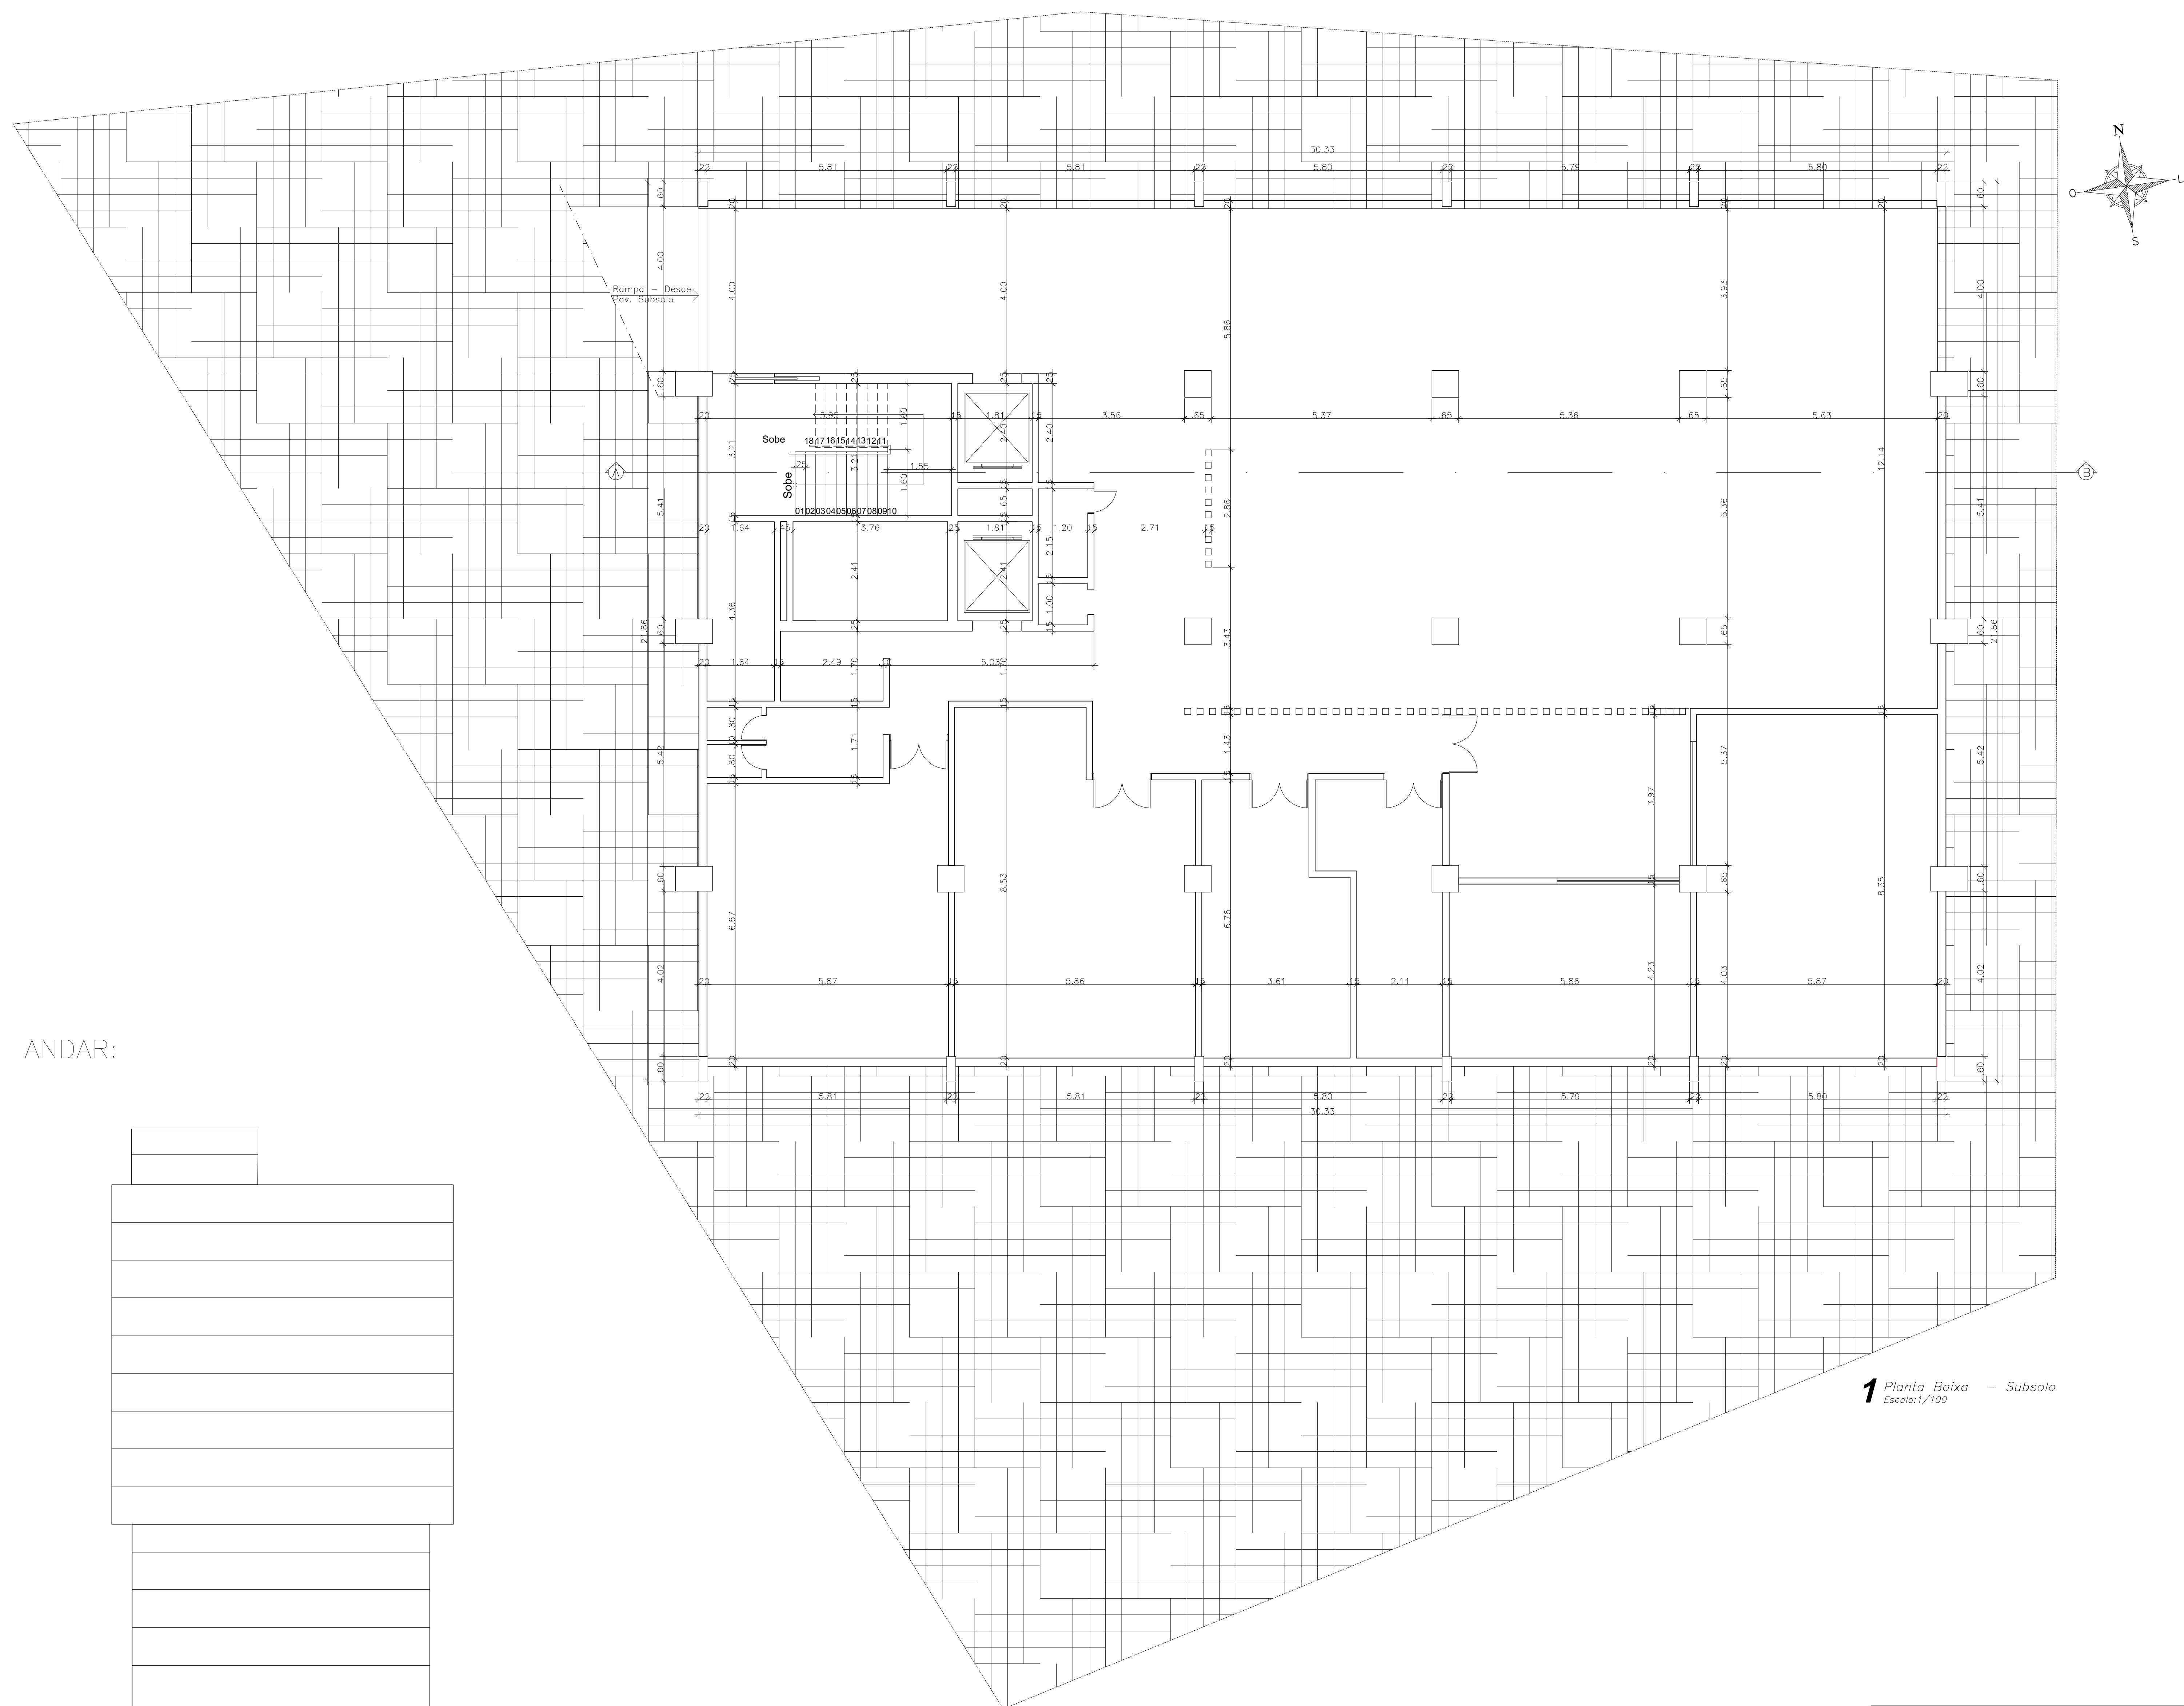

1 Planta Baixa – Subsolo
Escala: 1/100

SUBSOLO

ÁREA CONSTRUÍDA - 641,35m²

Nº DA REVISÃO	DATA	DESCRIÇÃO DA REVISÃO	SOLICITAÇÃO

LOCAL PARA CARIMBOS DE APROVAÇÕES

PROPRIETÁRIO:



PROPRIETÁRIO: Município de Macaé - RJ / Prefeito: João Henrique Caldas
CNPJ: 12.200.135/0001-80 CPF: 011.176.901-99

NOME DO EMPREENDIMENTO:

ED. PALMARES

TIPO DE PROJETO:

LEVANTAMENTO ARQUITETÔNICO

ENDEREÇO DO EMPREENDIMENTO:

Praça Dr. Manoel Valente de Lima
Maceiô – Alagoas

IDENTIFICAÇÃO DO PROJETO:

PLANTA BAIXA SUBSOLO

DATA DE EMISSÃO IN

Agosto/2023


AI	NOME DO ARQUIVO
----	-----------------

EDZ ARQ L 001 008 00

ESCALA:

INDICADA

Nº DA PRANCHA:
01/08

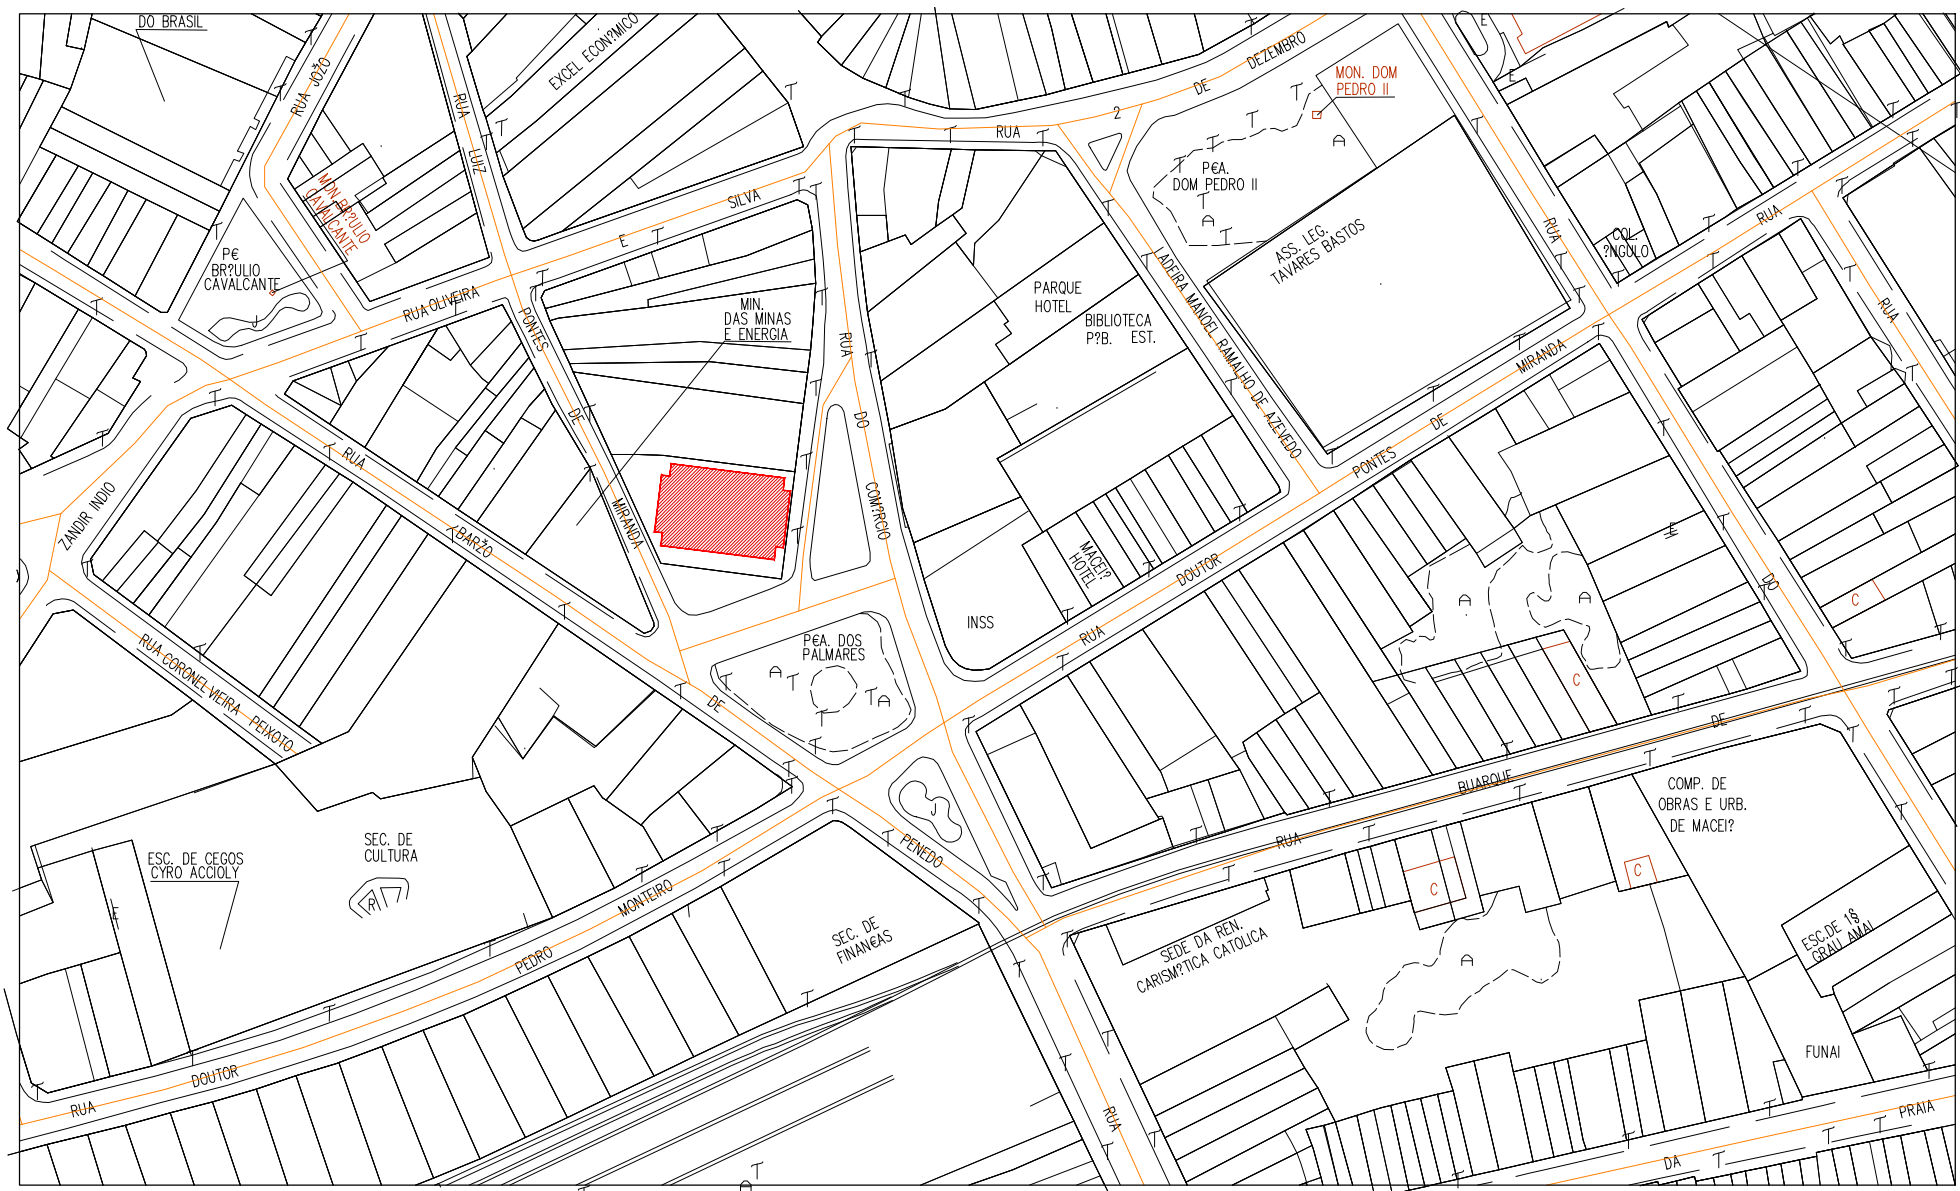


1 SITUAÇÃO DO TERRENO
Escala: SEM ESCALA




2 IMAGEM GOOGLE
Escala: SEM ESCALA

ANDAR:

M	PENAS	
	PENA	ESP.
O	1	0,1
	2	0,15
	3	0,2
	4	0,3
	5	0,5
	6	0,6
	8	0,1
	9	0,1
	10	0,2
	12	0,2
	14	0,2
	20	0,2
	23	0,2
	30	0,2
	32	0,2
N	36	0,2
	42	0,2
	52	0,2
	60	0,2
	62	0,2
	71	0,2
	74	0,2
	81	0,2
	82	0,2
	83	0,2
	90	0,2
	93	0,2
	96	0,2
	103	0,2
	109	0,2
D	107	0,2
	116	0,2
	118	0,2
	141	0,2
	152	0,2
	160	0,2
	207	0,2
	251	0,2
R	252	0,2
	253	0,2
	ESCALA - 1/1	

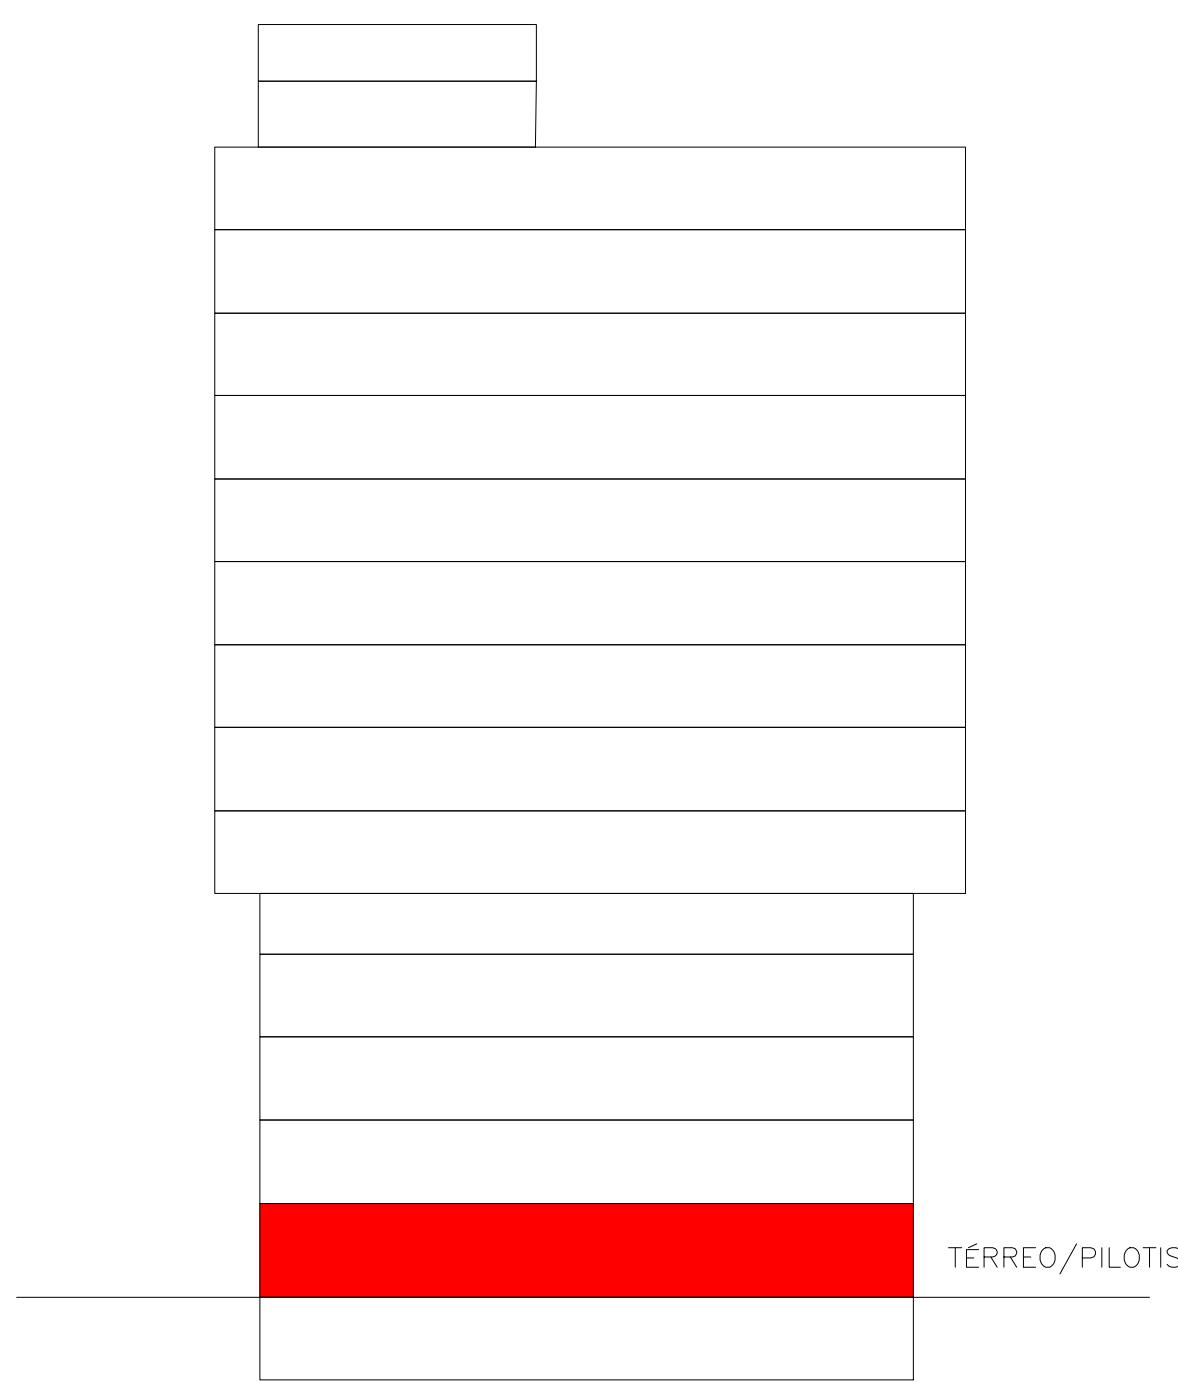

TERREO/PILOTIS

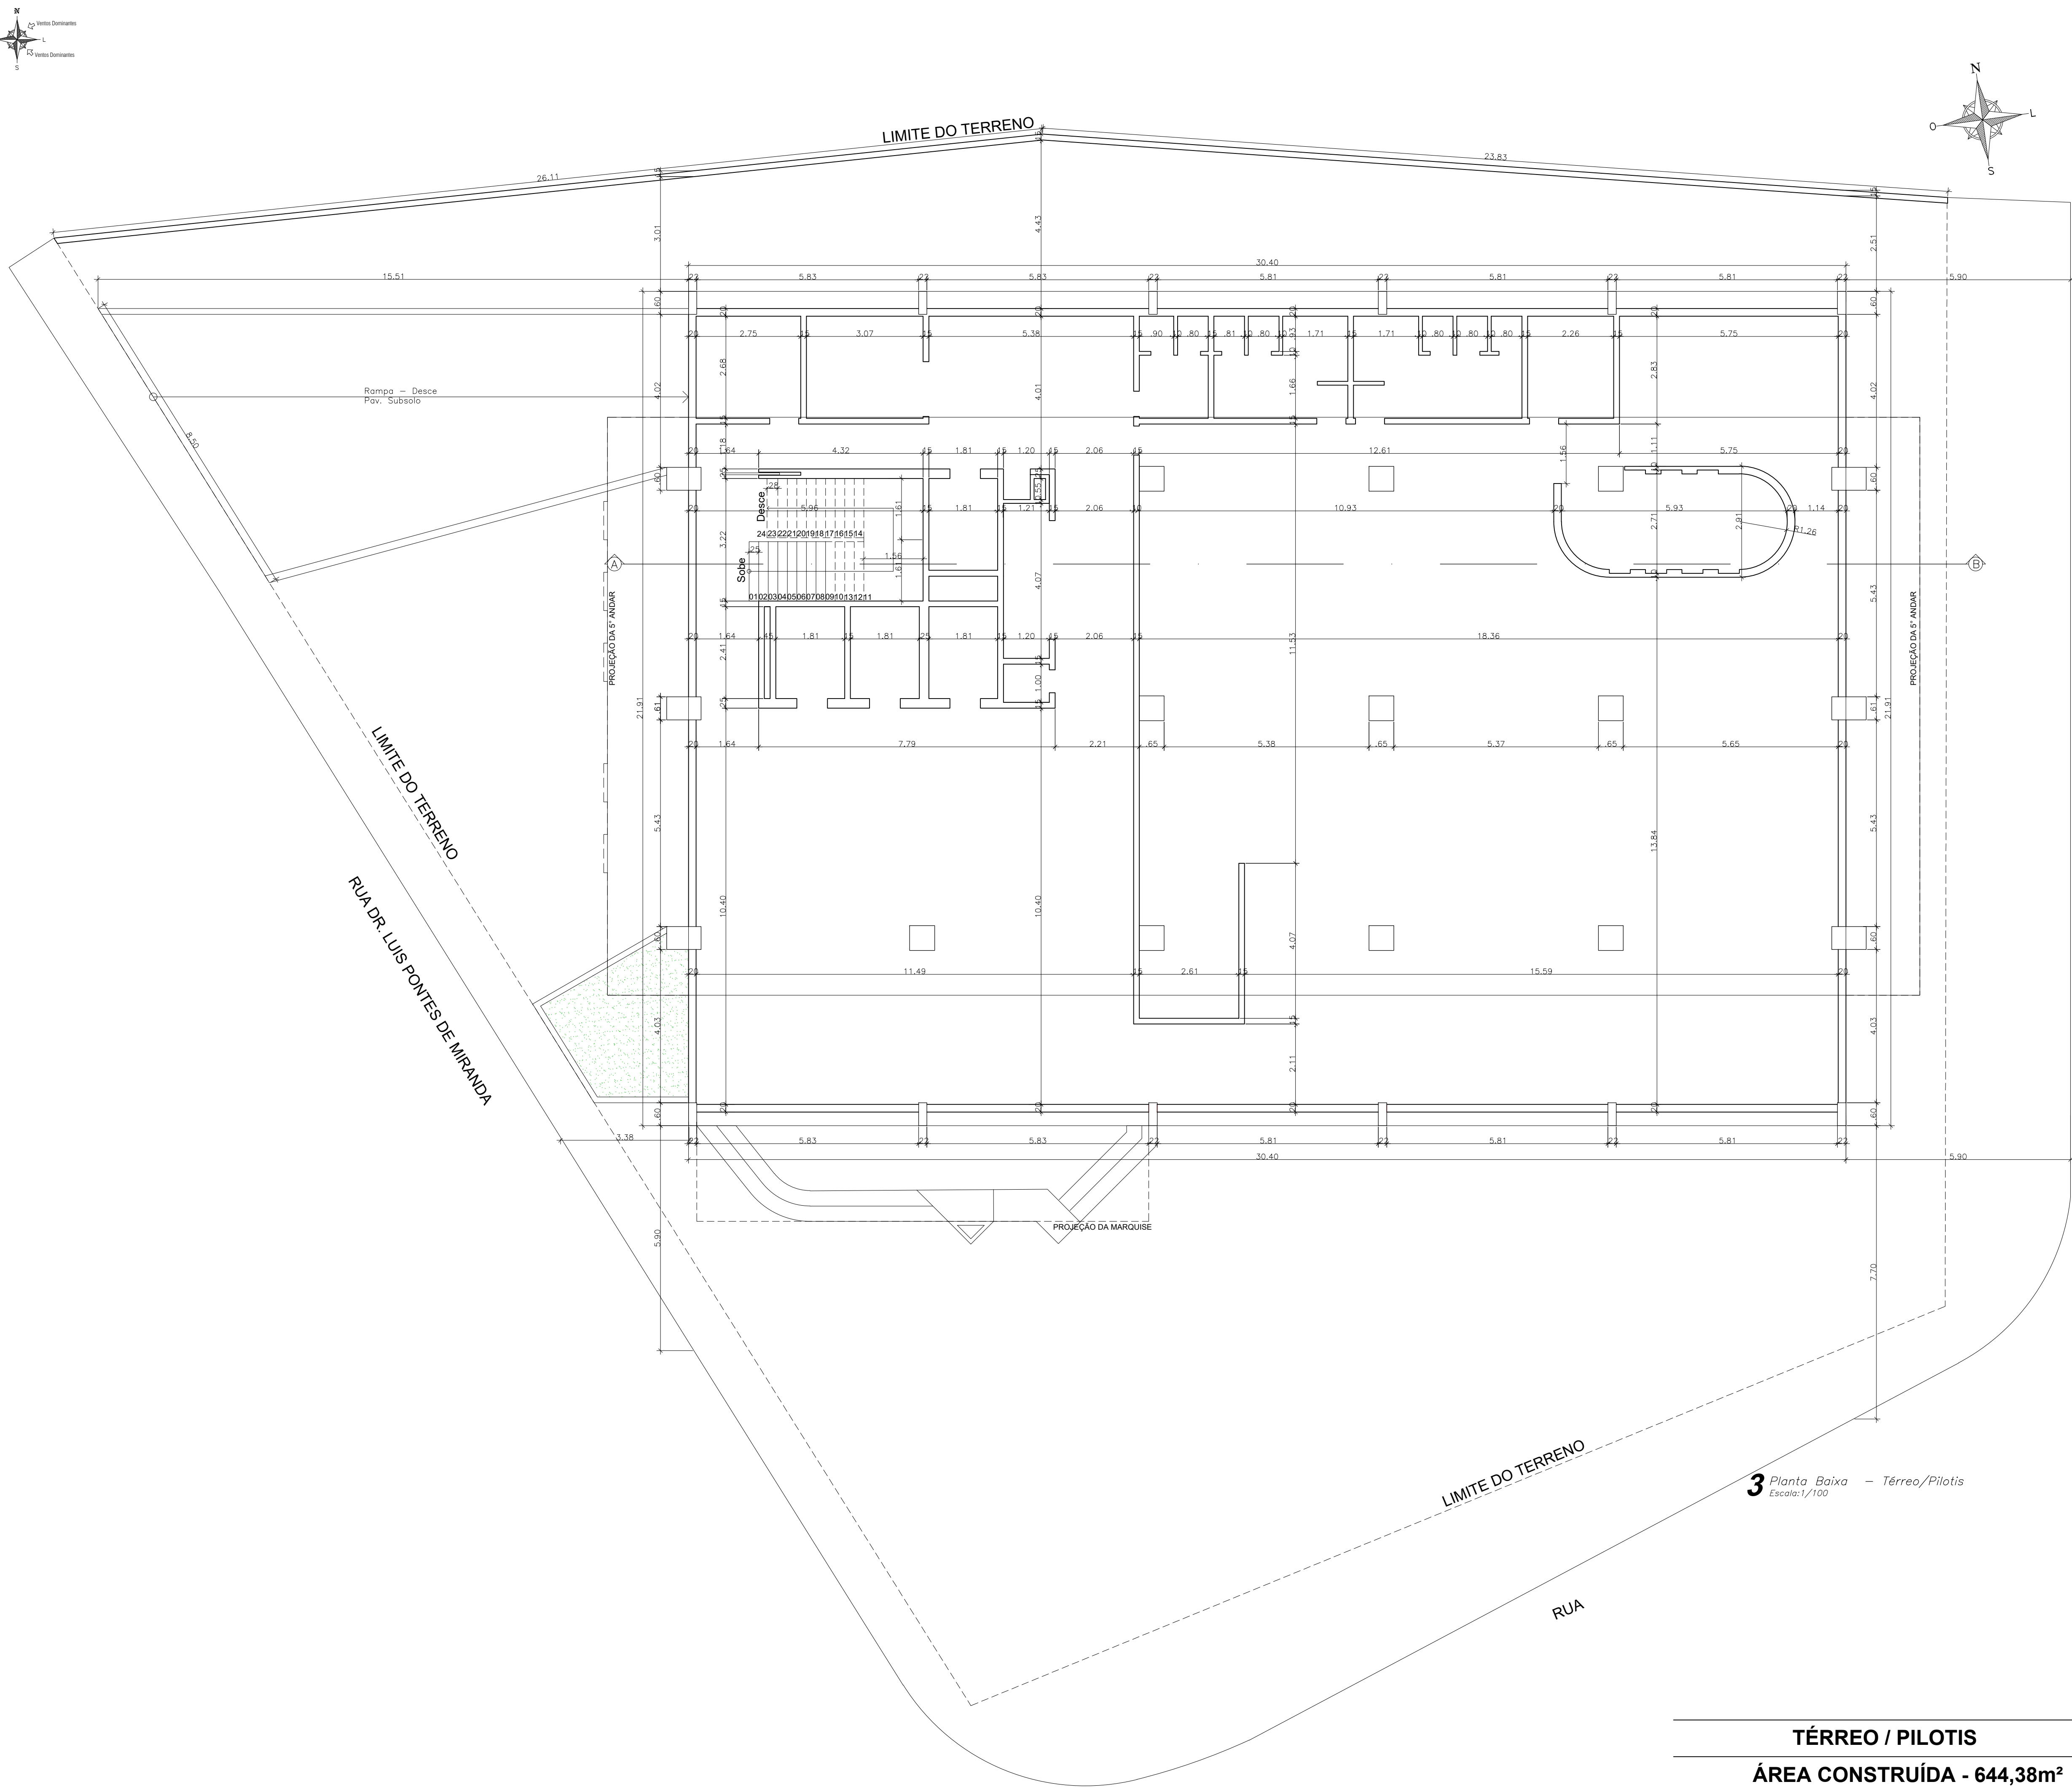

TERREO / PILOTIS
ÁREA CONSTRUÍDA - 644,38m²

ÁREAS CONSTRUÍDAS - LEVANTAMENTO

PRÉDIO Z - EDIFÍCIO PALMARES



PAVIMENTO	ÁREA (M2)
SUBSOLO	641,35
TERREO / PILOTIS	644,38
1º ao 3º PAVIMENTO	644,38
4º PAVIMENTO	638,72
5º ao 13º PAVIMENTO	518,80
14º PAVIMENTO	518,35
ÁREA TOTAL CONSTRUÍDA	9.045,14

Nº DA REVISÃO	DATA	DESCRIÇÃO DA REVISÃO	SOLICITAÇÃO
LOCAL PARA CARIMBOS DE APROVAÇÕES			

PROPRIETÁRIO:	
PREFEITURA DE MACEIÓ	

NOME DO EMPREENDIMENTO:	
ED. PALMARES	
TIPO DE PROJETO:	ENDEREÇO DO EMPREENDIMENTO:
LEVANTAMENTO ARQUITETÔNICO	Prça Dr. Manoel Valente de Lima Maceió - Alagoas

IDENTIFICAÇÃO DO PROJETO:	Nº DA PRANCHA:
PLANTA BAIXA TERREO/PILOTIS	02/08
DATA DE EMISSÃO INICIAL	NOME DO ARQUIVO
Agosto/2023	EDZ-ARQ L 002 008 00
ESCALA:	INDICADA

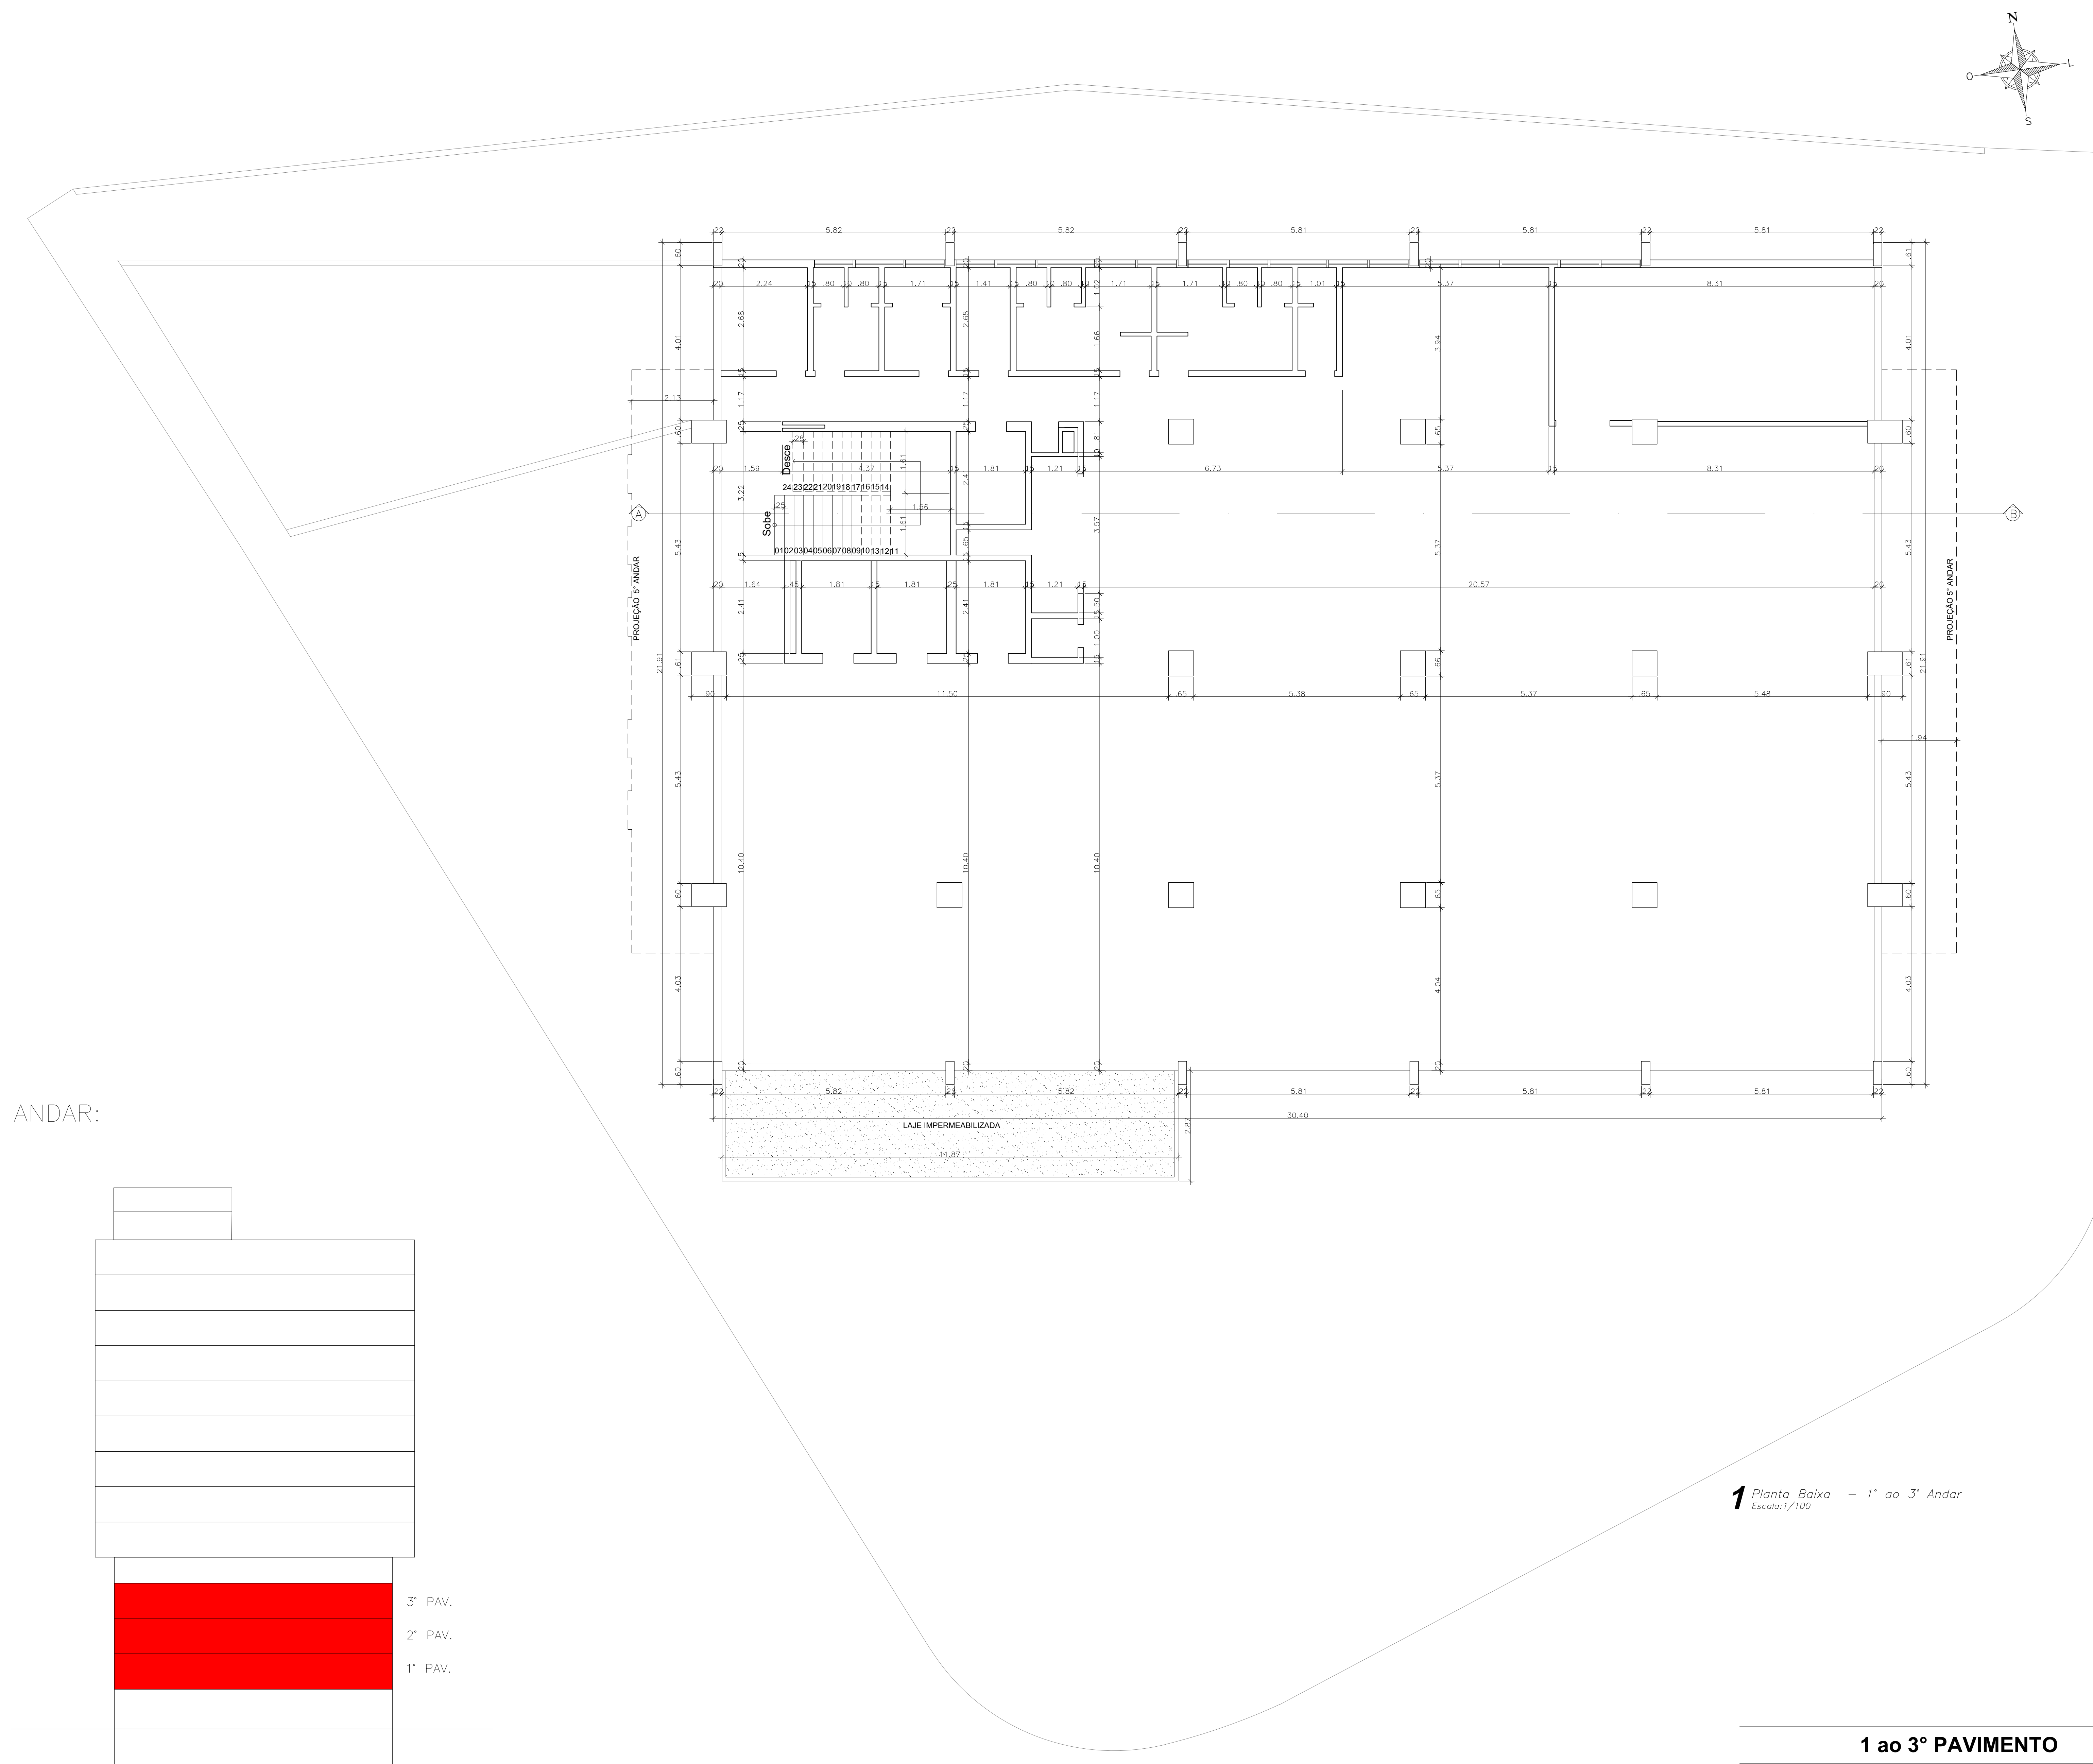 

N.º DA REVISÃO	DATA	DESCRIÇÃO DA REVISÃO	SOLICITAÇÃO

LOCAL PARA CARIMBOS DE APROVAÇÕES

PROPRIETÁRIO



PROPRIETÁRIO: Município de Macaé - RJ / Prefeito: João Henrique Caldas
CNPJ: 12.200.135/0001-80 CPF: 011.176.901-99

NOME DO EMPREENDIMENTO:

ED. PALMARES

TIPO DE PROJETO:
LEVANTAMENTO ARQUITETÔNICO

ENDEREÇO DO EMPREENDIMENTO:
Praça Dr. Manoel Valente de Lima
Maceió - Alagoas

IDENTIFICAÇÃO DO PROJETO

PLANTA BAIXA - 1º ao 3º Andar

Nº DA PRANCHA:


03/08

DATA DE EMISSÃO 1

NOME DO ARQUIVO

ESCALA:

INDICADA

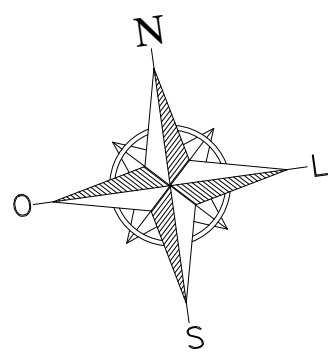

	4

4° PAV.

1 Planta Baixa - 4º Andar
Escala: 1/100

4° PAVIMENTO

ÁREA CONSTRUÍDA - 638,72m²

LOCAL PARA CARIMBOS DE APROVAÇÕES

PROPRIETÁRIO:



PROPRIETÁRIO: Município de Macaé - RJ / Prefeito: João Henrique Caldas
CNPJ: 12.200.135/0001-80 OF: 011.176.901-99

NOME DO EMPREENDIMENTO:

ED. PALMARES

TIPO DE PROJETO:

LEVANTAMENTO ARQUITETÔNICO

ENDEREÇO DO EMPREENDIMENTO:

Praça Dr. Manoel Valente de Lima
Maceiô – Alagoas

IDENTIFICAÇÃO DO PROJETO:


PLANTA BAIXA - 4º Andar

DATA DE EMISSÃO IN

DATA	NOME DO ARQUIVO
------	-----------------

ESCALA:
INDICADA

N° DA PRANCHA:
04/08

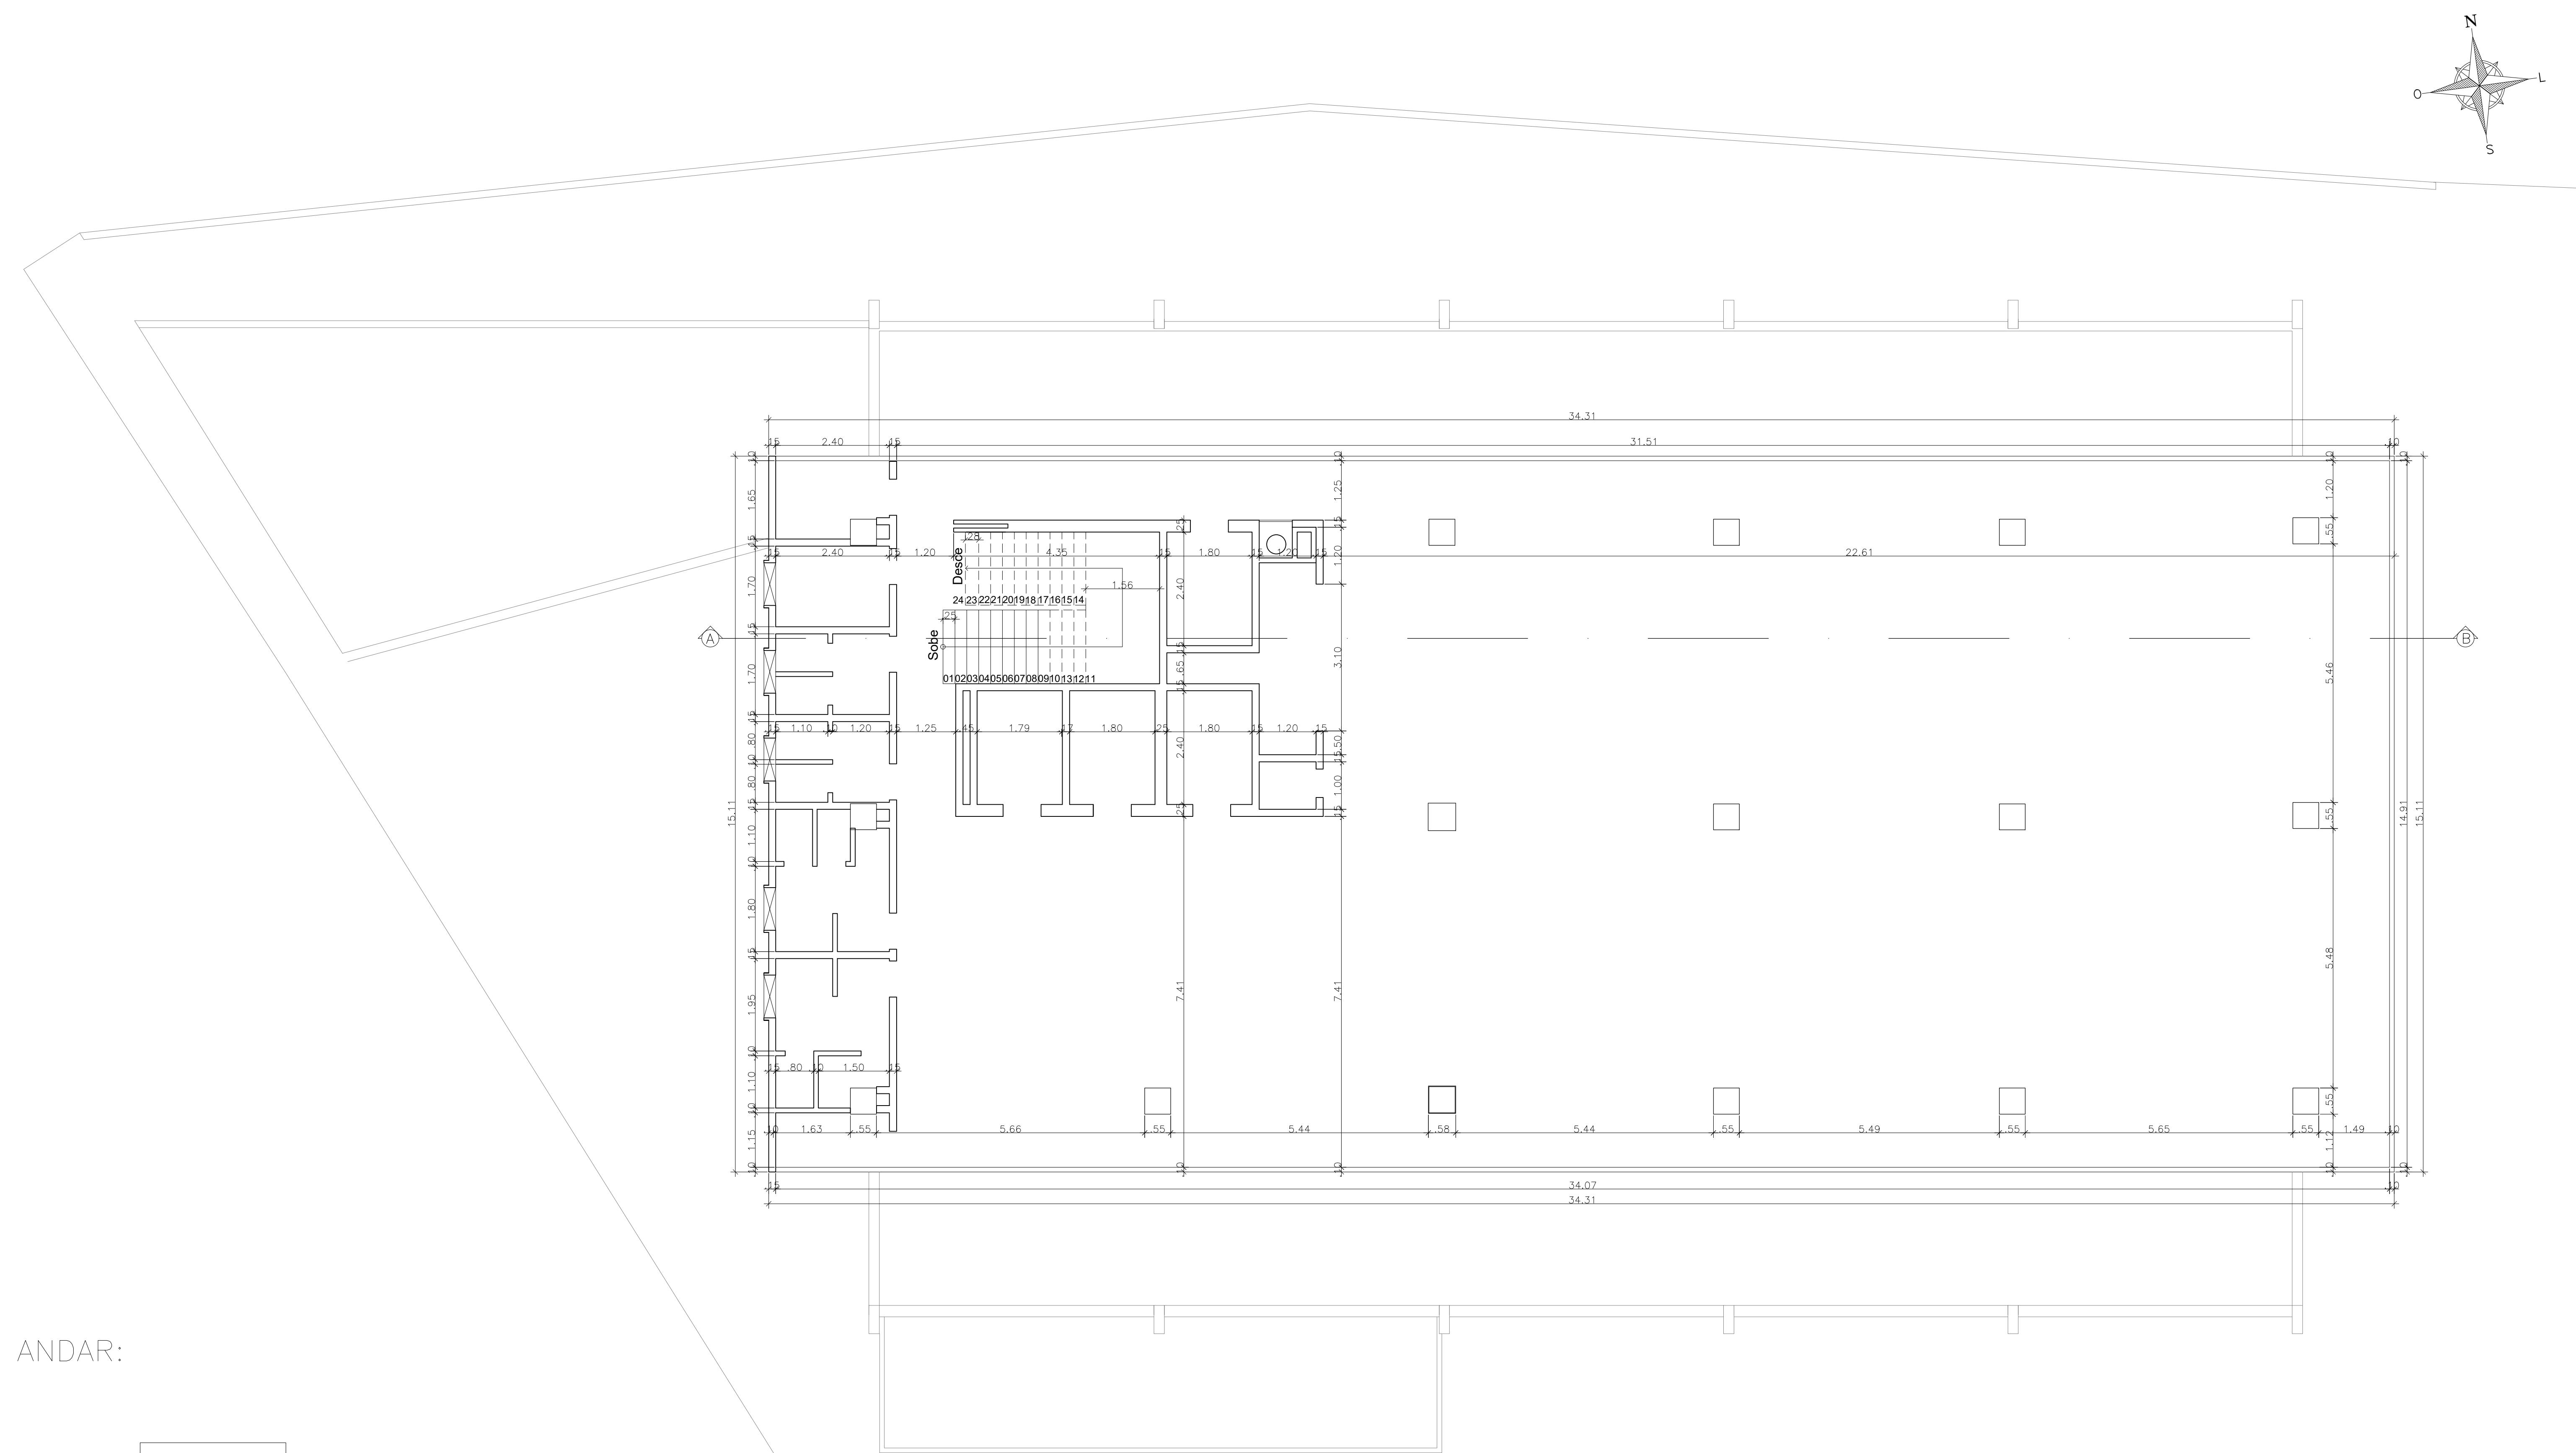

ANDAR:


PENAS			
	PENA ESP.		
	1 0,1		12" PAV.
M	2 0,15		
	3 0,2		11" PAV.
O	4 0,3		
N	5 0,5		
	6 0,6		10" PAV.
O	8 0,1		
	9 0,1		
	10 0,2		9" PAV.
	12 0,2		
	14 0,2		8" PAV.
	20 0,2		
	23 0,2		
	30 0,2		7" PAV.
	32 0,2		
	36 0,2		
	42 0,2		6" PAV.
	52 0,2		
	60 0,2		5" PAV.
	62 0,2		
	71 0,2		
	74 0,2		
	81 0,2		
	82 0,2		
	83 0,2		
	90 0,2		
	93 0,2		
	96 0,2		
	103 0,2		
	105 0,2		
	107 0,2		
	116 0,2		
	118 0,2		
	141 0,2		
	152 0,2		
	160 0,2		
	207 0,2		
	251 0,2		
	252 0,2		
	253 0,2		
ESCALA = 1/1			

1 Planta Baixa - 5º ao 13º Andar
Escala: 1/100

5° ao 13° PAVIMENTO

ÁREA CONSTRUÍDA - 518,80m²


[illegible]

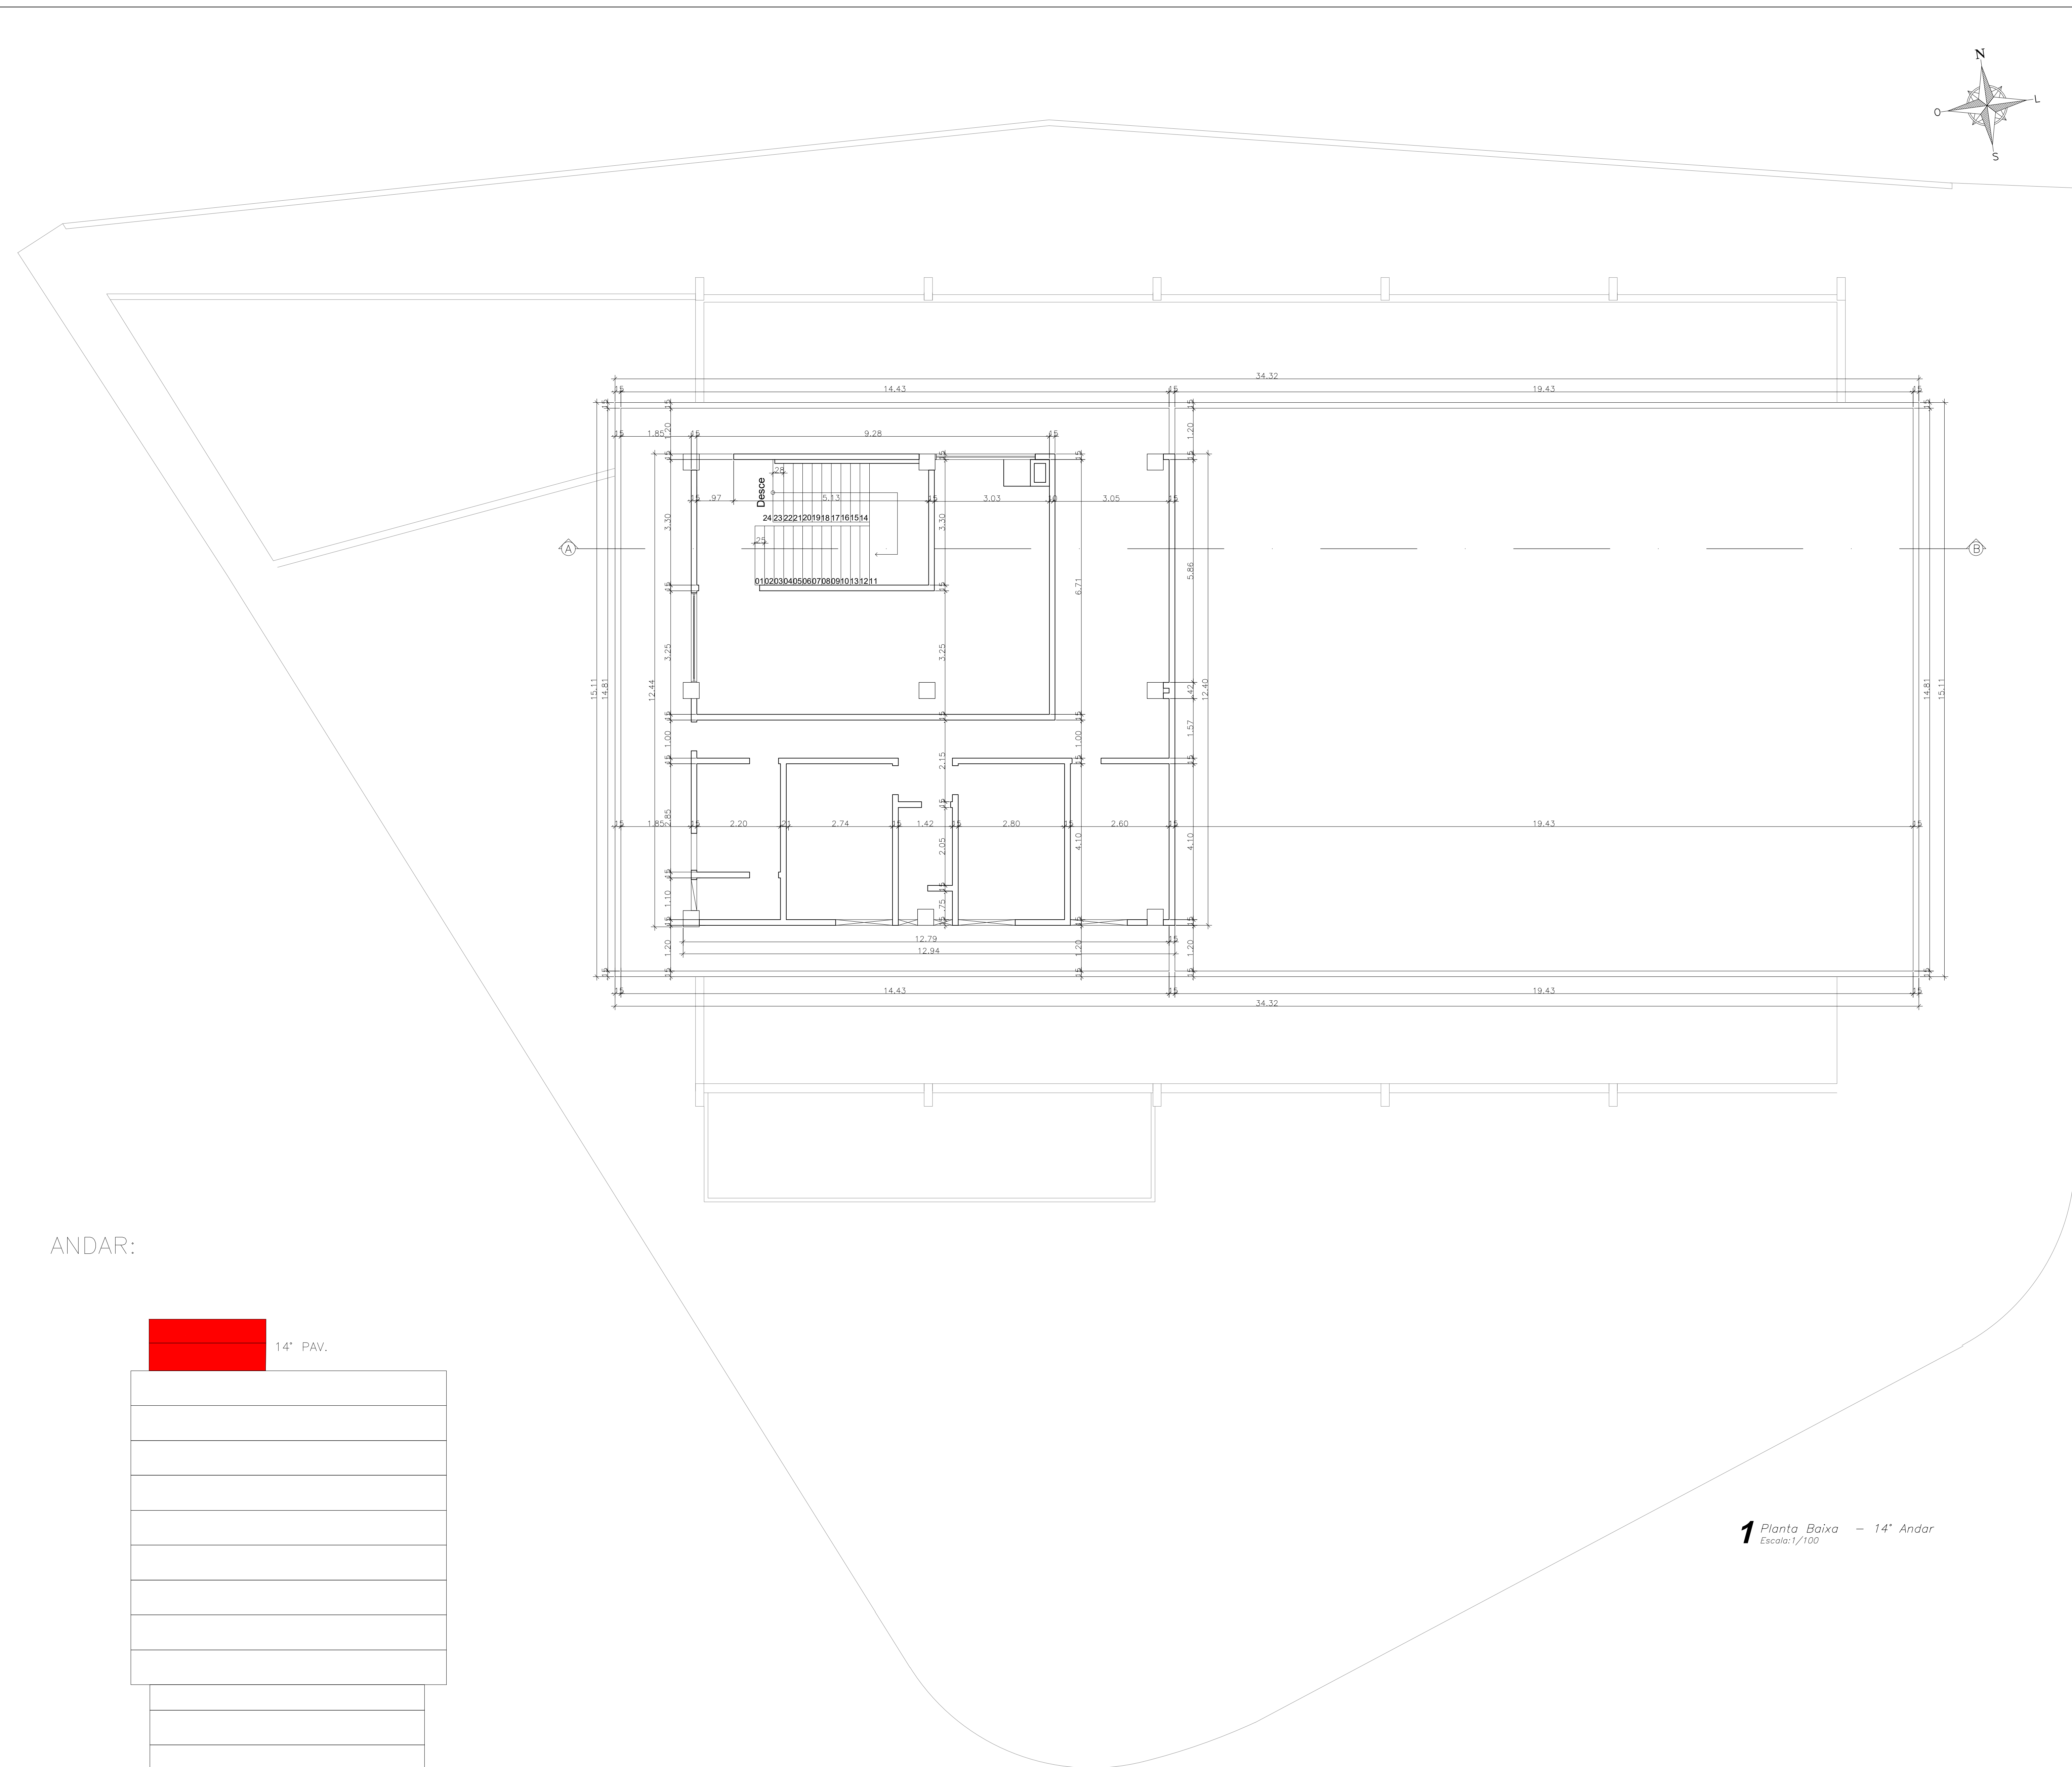

N.º DA REVISÃO	DATA	DESCRIÇÃO DA REVISÃO	SOLICITAÇÃO

LOCAL PARA CARIMBOS DE APROVAÇÕES

PROPRIETÁRIO: Município de Maceió – Al / Prefeito: João Henrique Gósses CNPJ: 12.220.135/0001-80 CPF: 011.178.901-99		 PREFEITURA DE MACEIÓ	
NOME DO EMPREENDIMENTO: ED. PALMARES			
TIPO DE PROJETO: LEVANTAMENTO ARQUITETÔNICO		ENDEREÇO DO EMPREENDIMENTO: Praça Dr. Manoel Valente de Lima Maceió – Alagoas	
IDENTIFICAÇÃO DO PROJETO: PLANTA BAIXA – 14º Andar		Nº DA PRANCHA: 06/08	
DATA DE EMISSÃO INICIAL: Agosto/2023	NOME DO ARQUIVO: EDZ ARQ L 006 008 00	ESCALA: INDICADA	

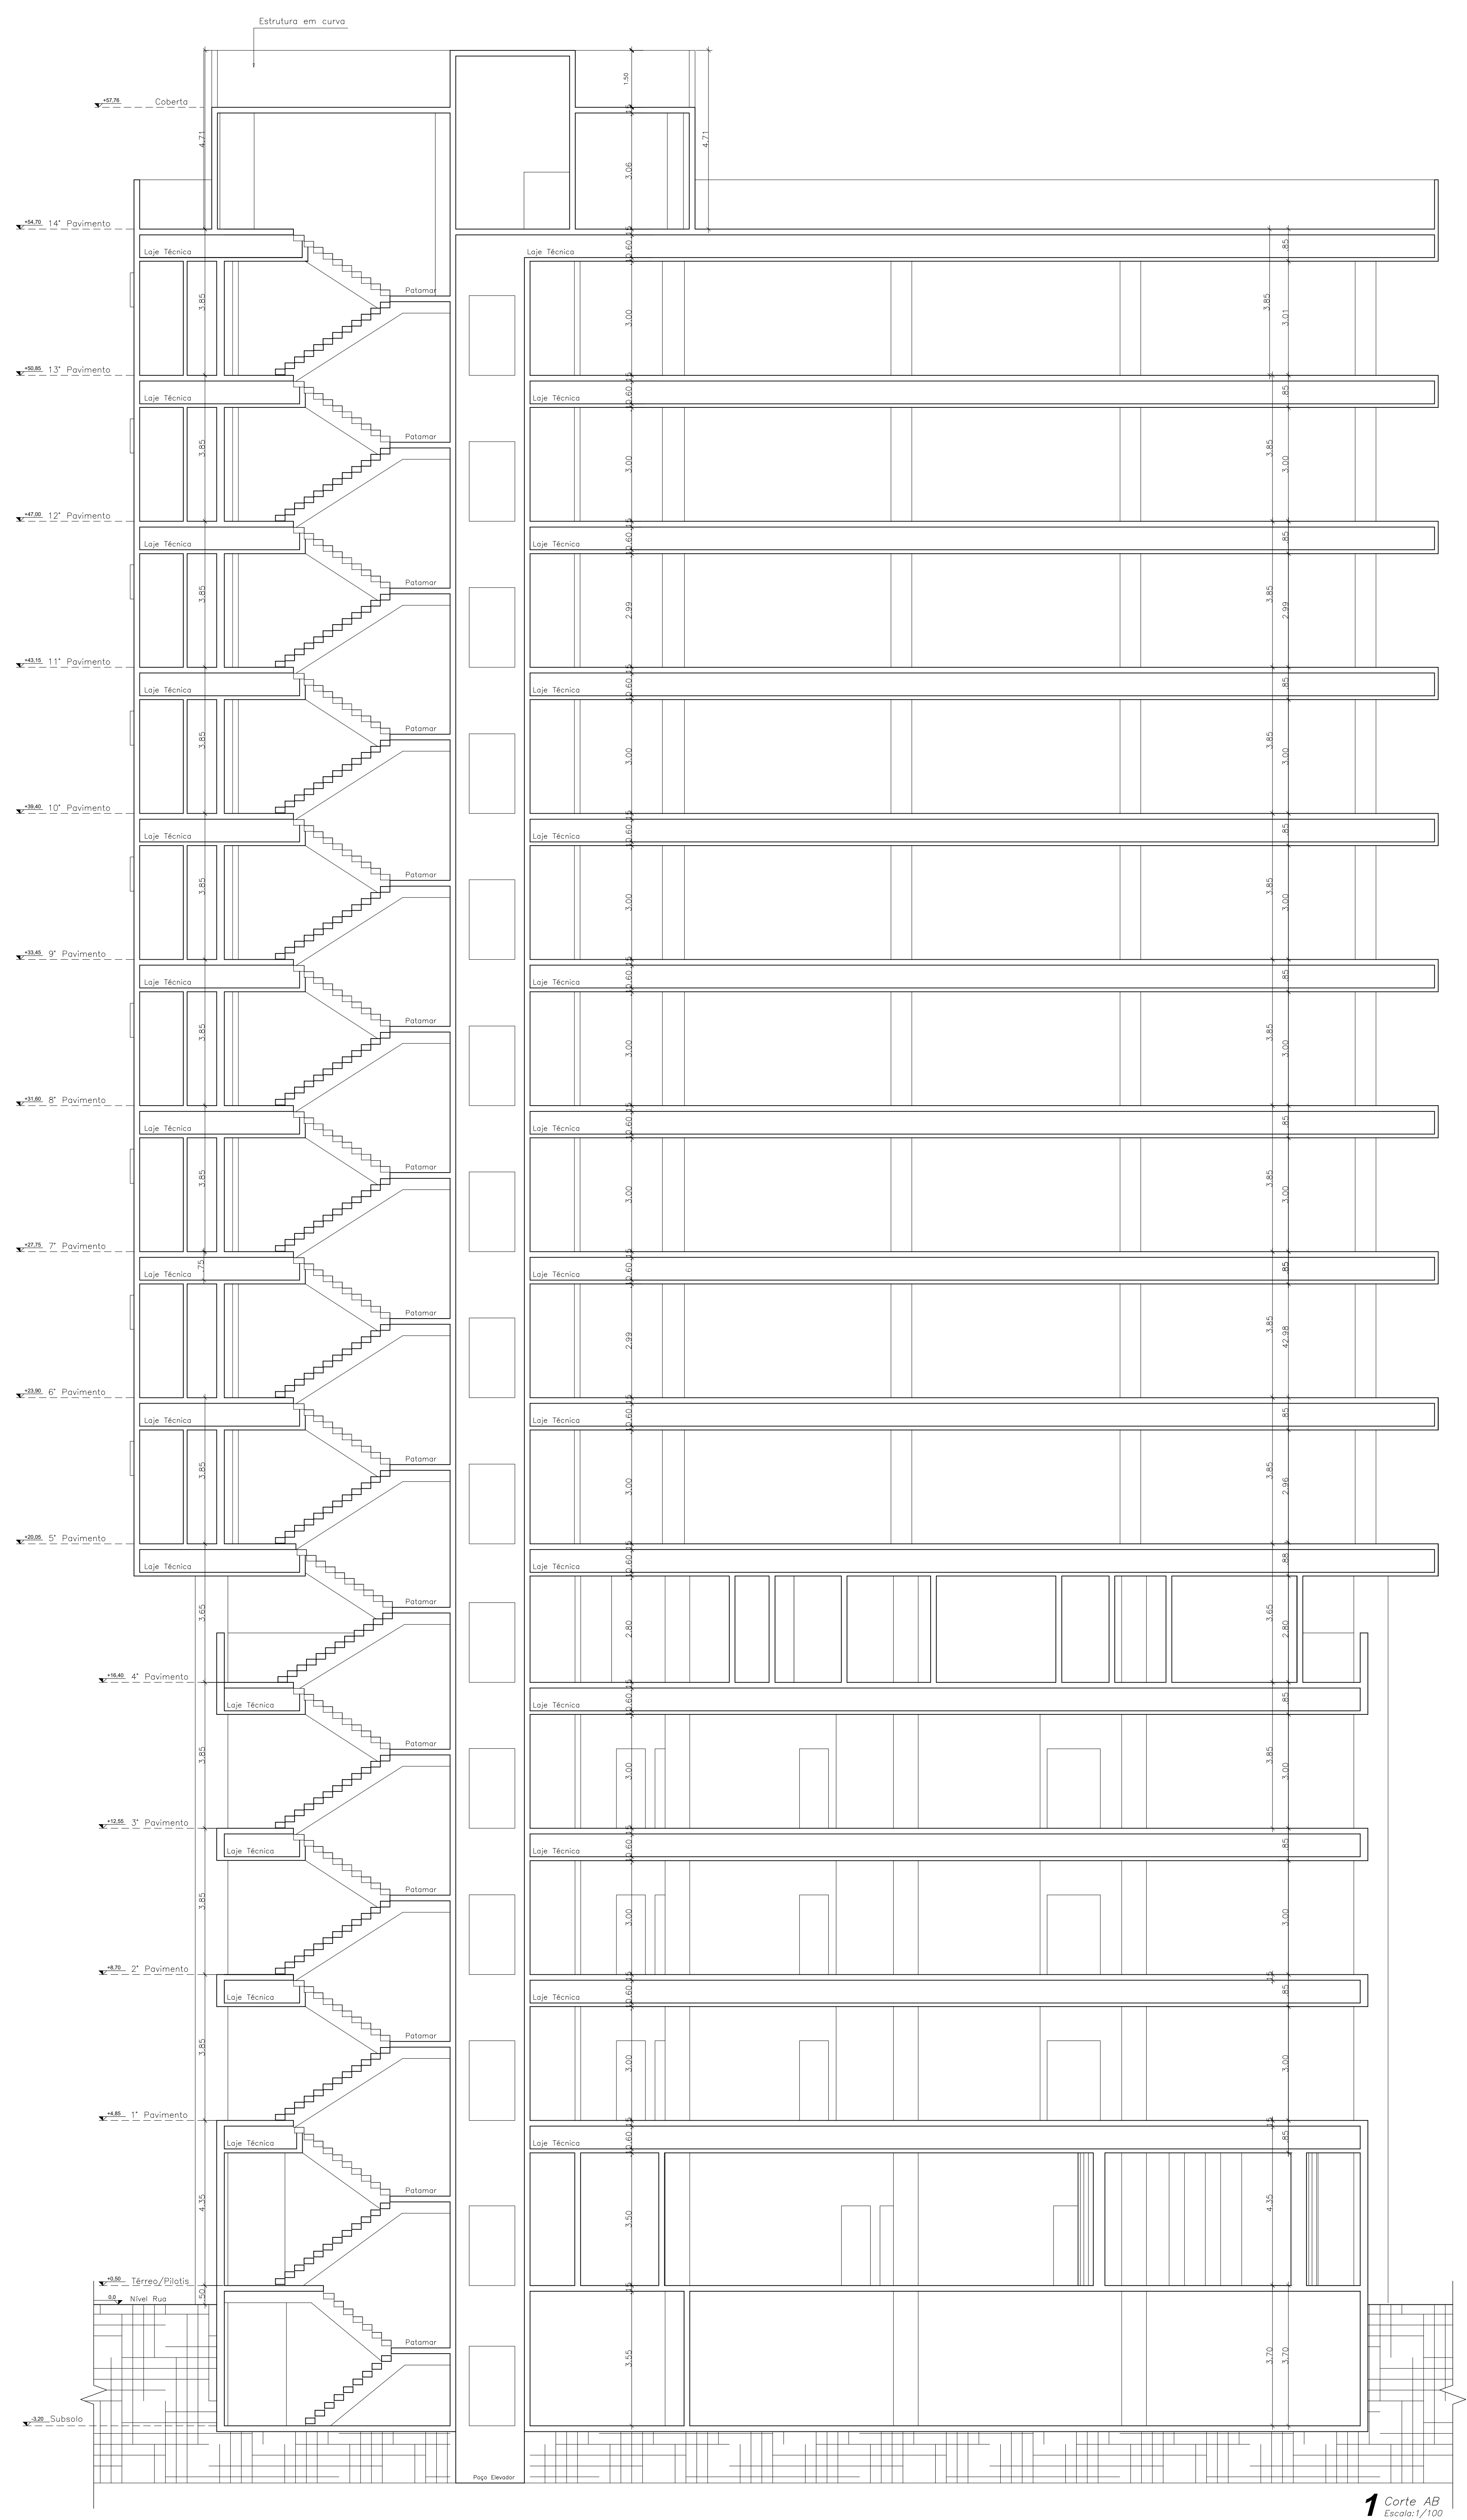

Nº DA REVISÃO	DATA	DESCRIÇÃO DA REVISÃO	SOLICITAÇÃO
LOCAL PARA CARIMBOS DE APROVAÇÕES			

PROPRIETÁRIO:



ED. PALMARES

TIPO DE PROJETO:
LEVANTAMENTO ARQUITETÔNICO

ENDEREÇO DO EMPREENDIMENTO:
Praça Dr. Manoel Valente de Lima
Maceió - Alagoas



IDENTIFICAÇÃO DO PROJETO

DATA DE EMISSÃO
Agosto/2023

DATA DE EMISSÃO INICIAL	NOME DO ARQUIVO
Agosto/2023	E

ESCALA:
INDICADA

N° DA PRANCHA: 07/08

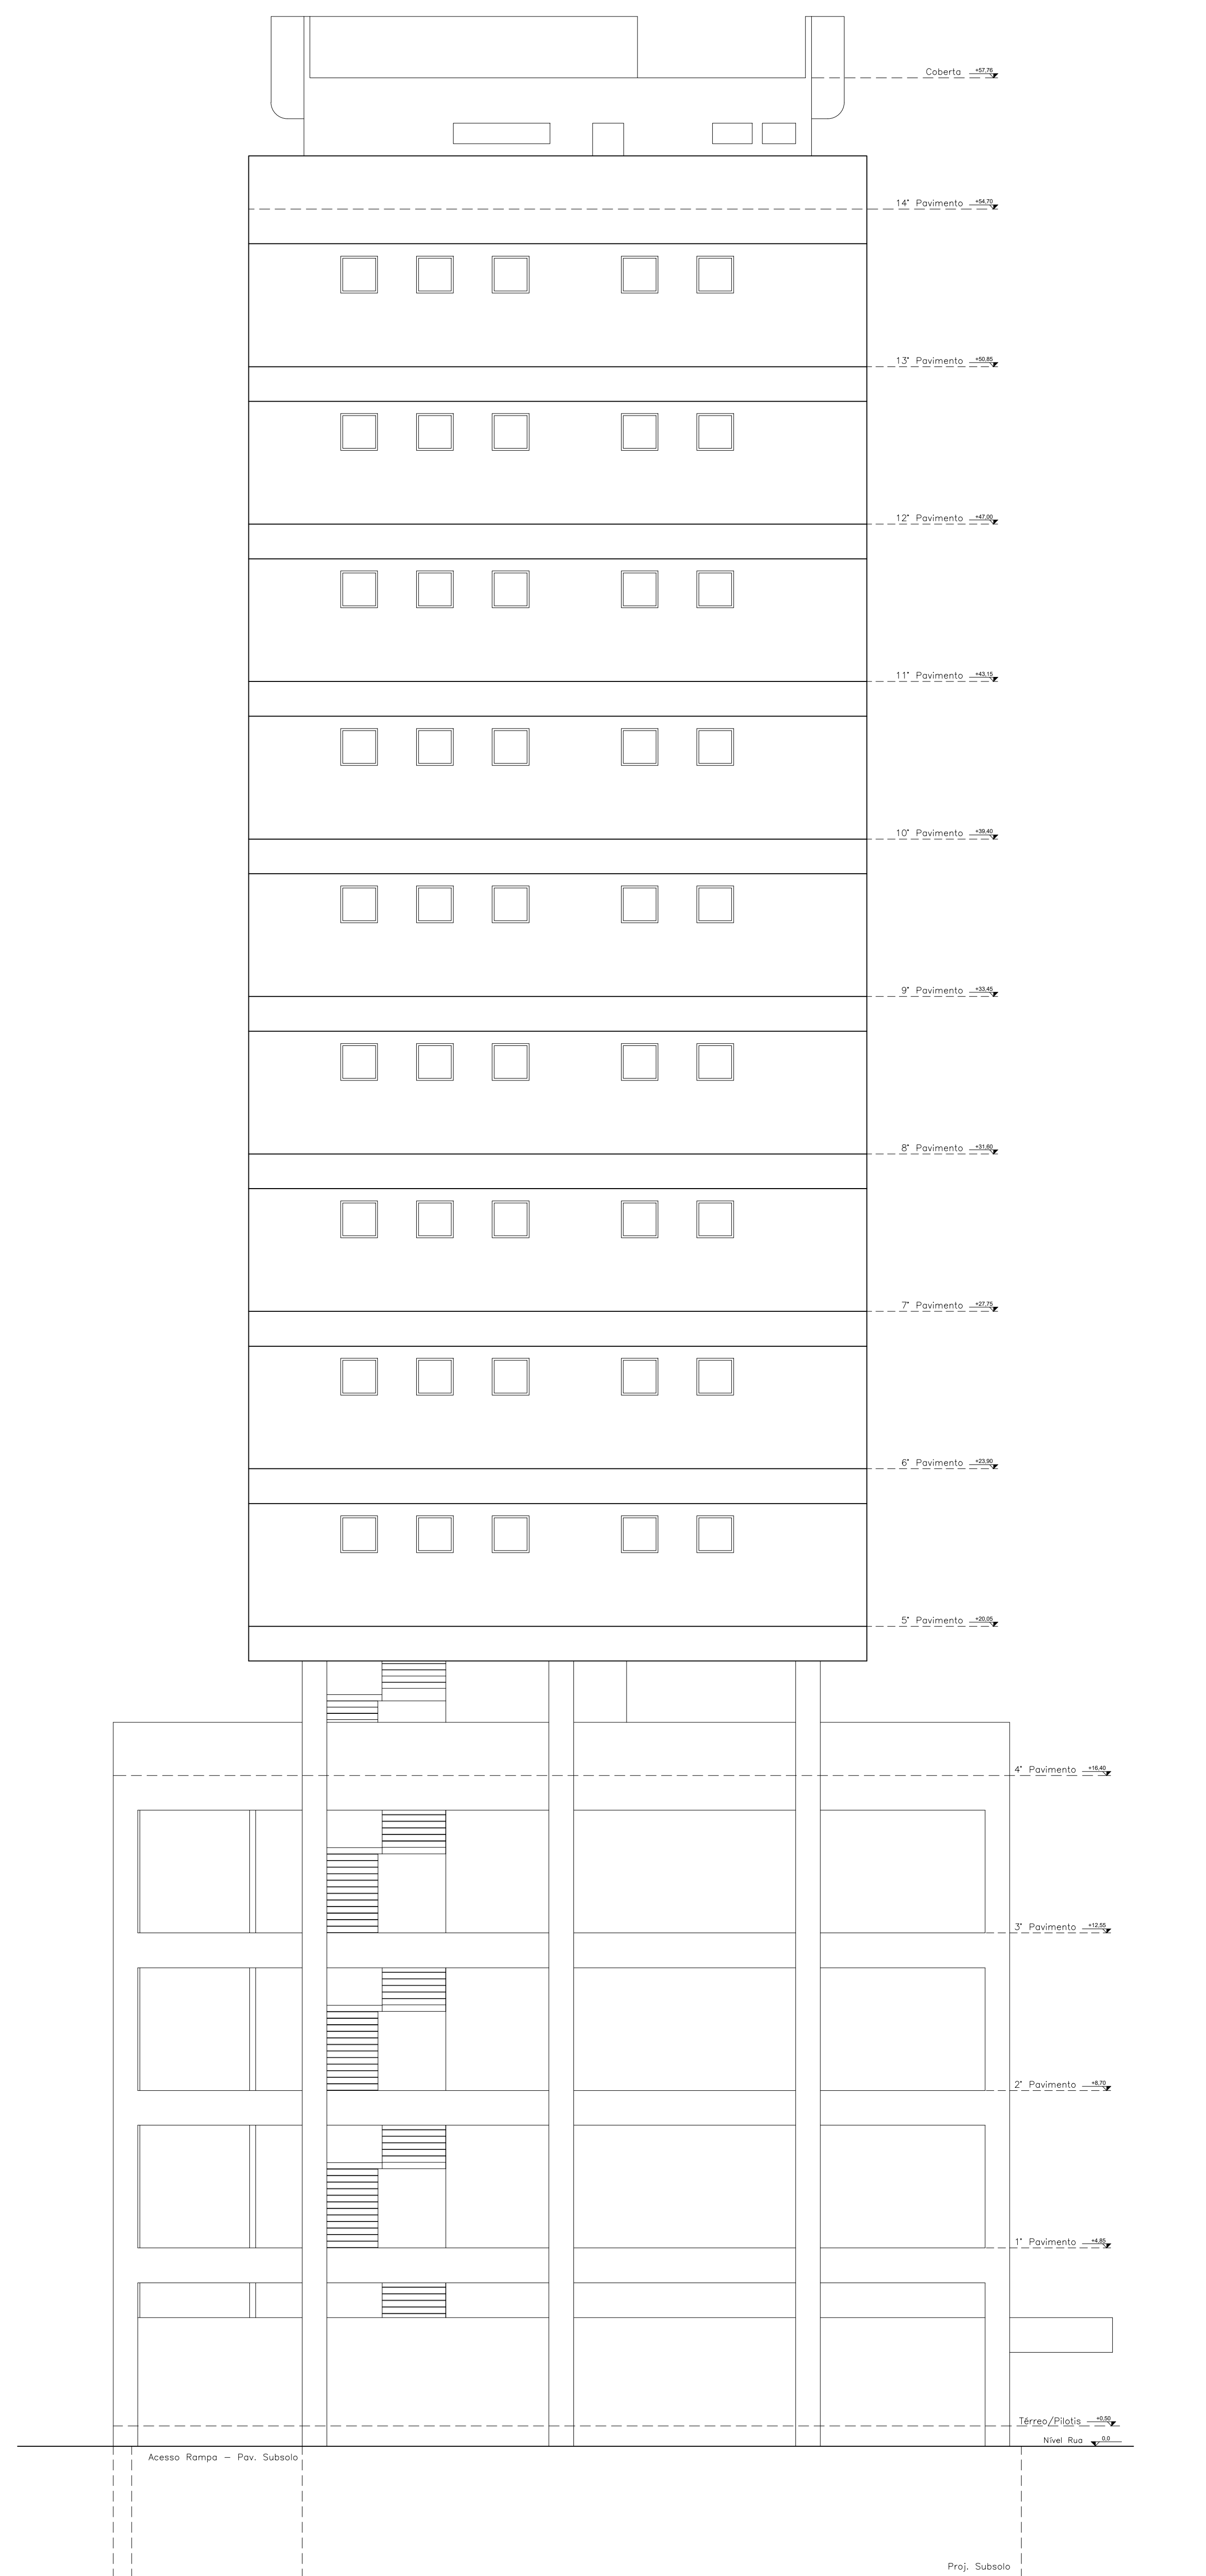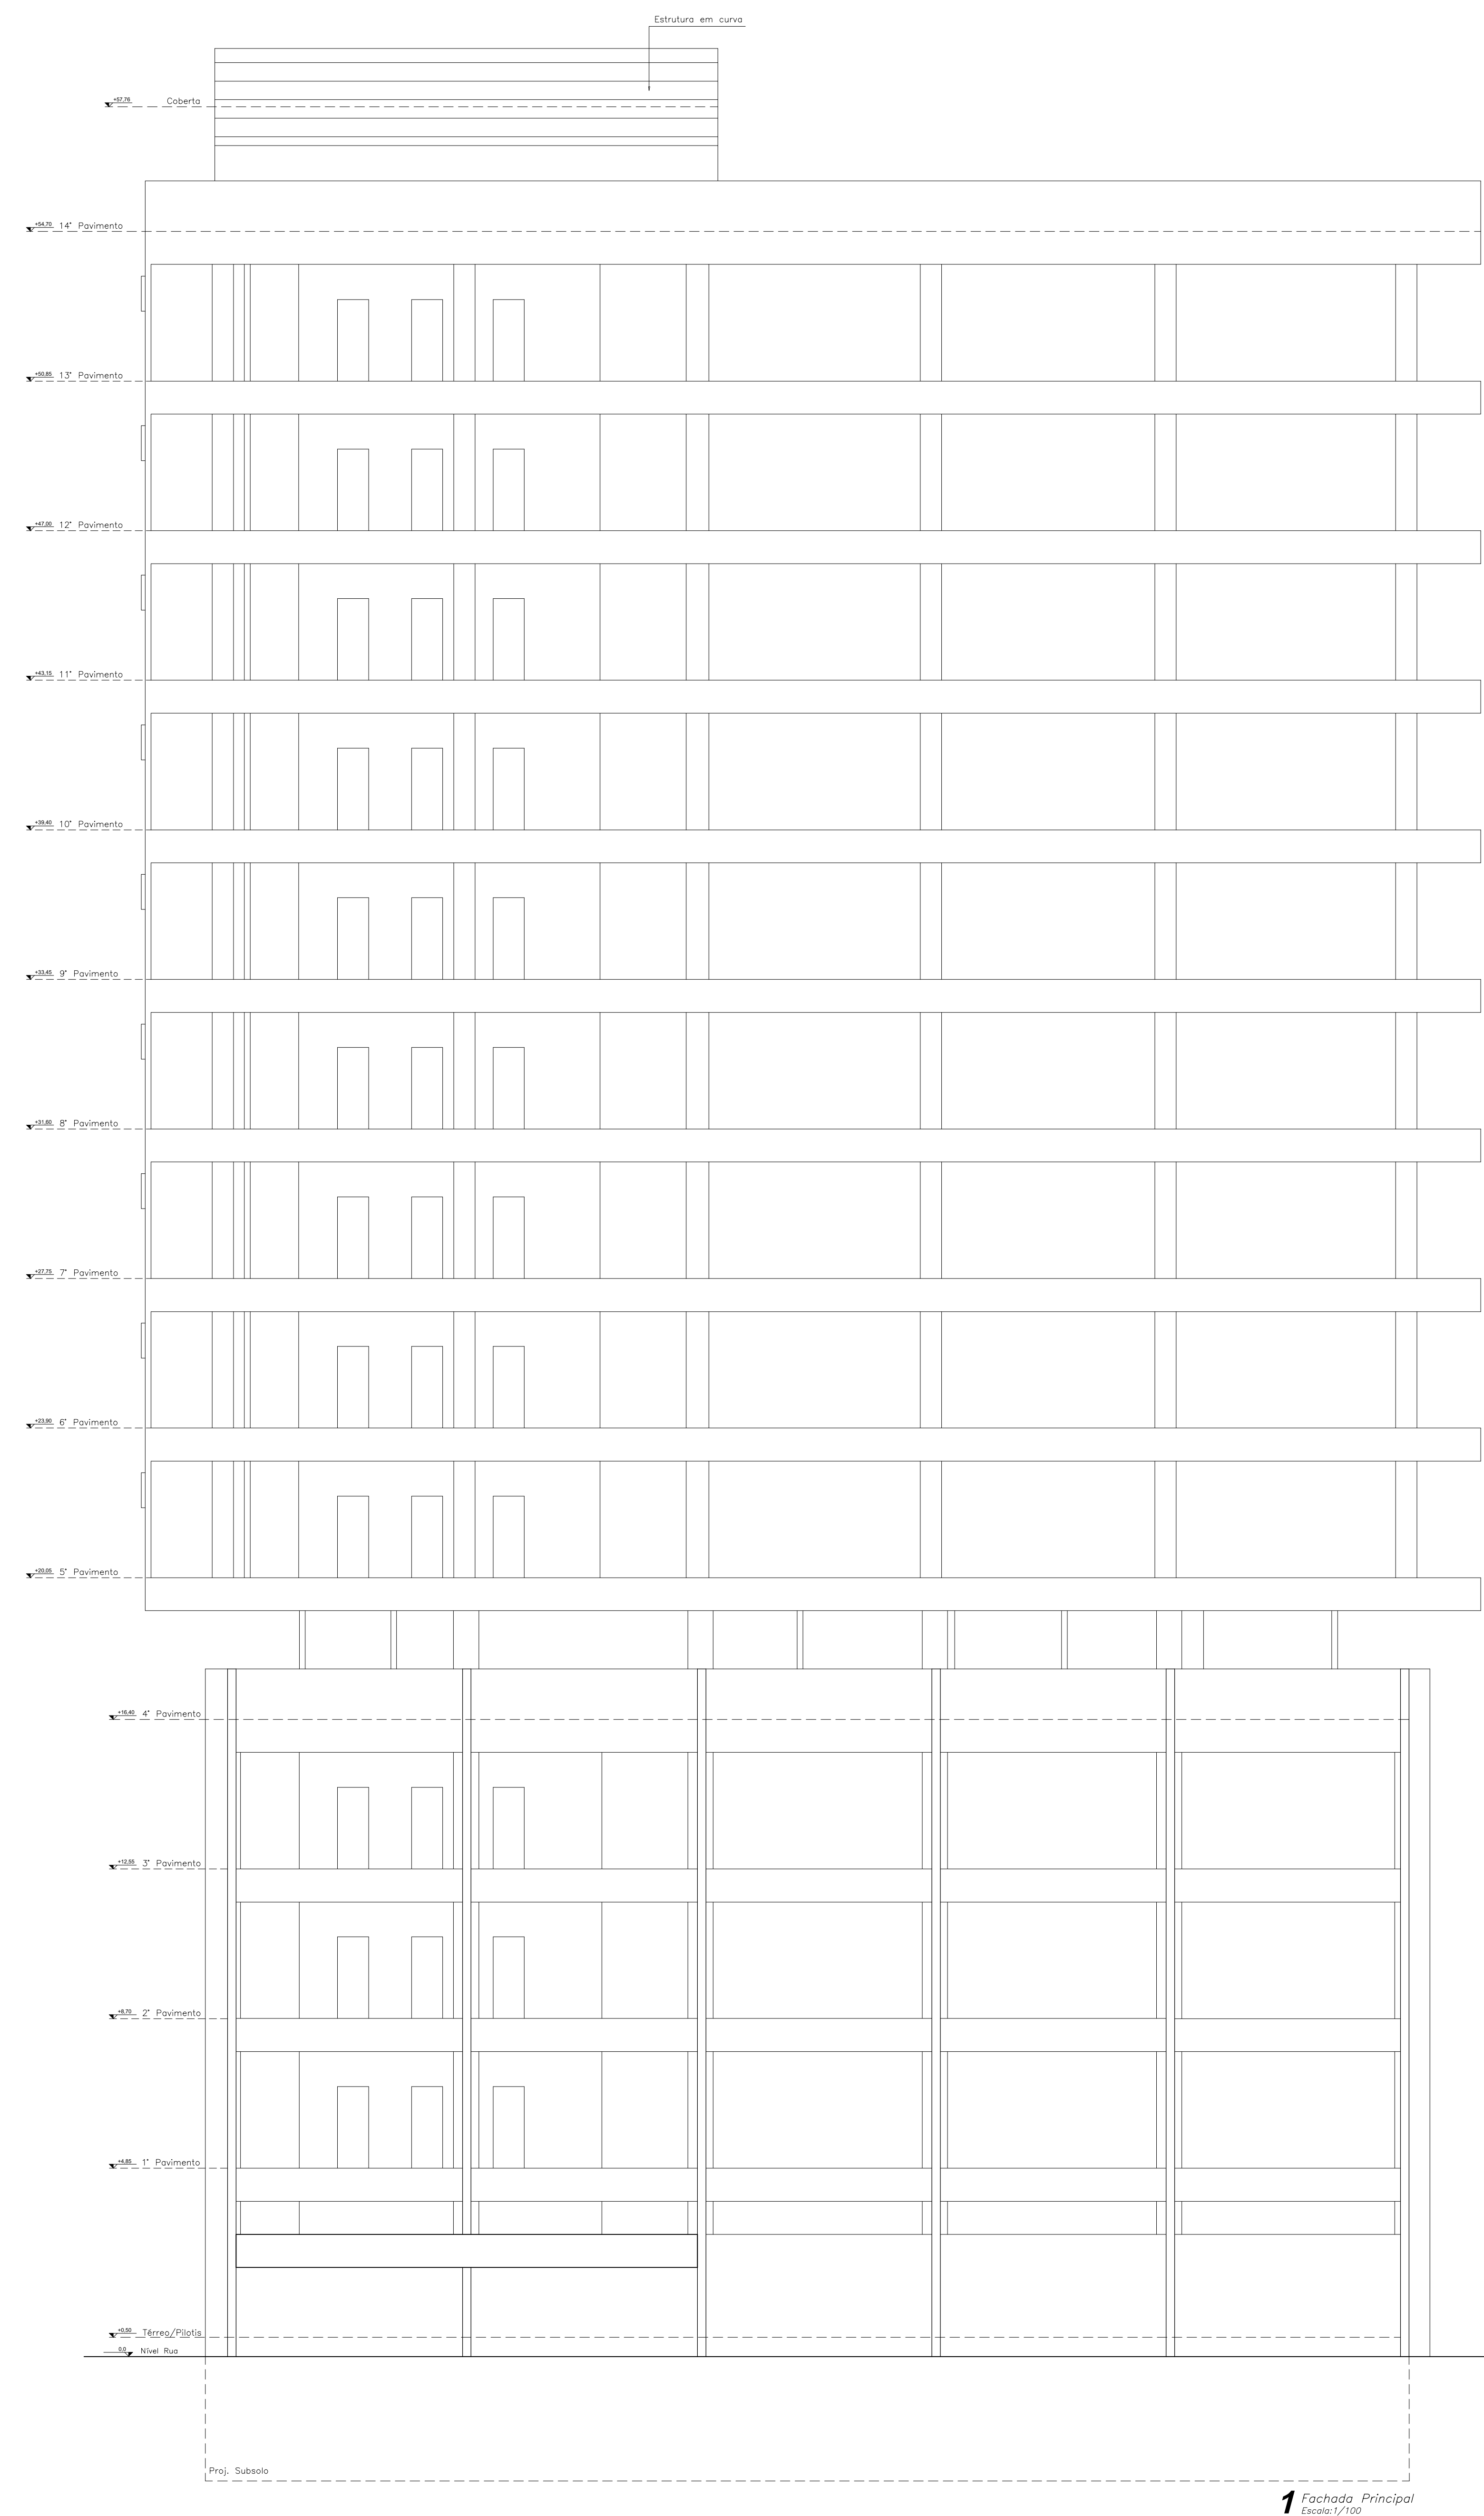


Nº DA REVISÃO	DATA	DESCRIÇÃO DA REVISÃO	SOLICITAÇÃO
LOCAL PARA CARIMBOS DE APROVAÇÕES			

PROPRIETÁRIO:	
---------------	--

[illegible]


ED. PALMARES

TIPO DE PROJETO: LEVANTAMENTO ARQUITETÔNICO		ENDEREÇO DO EMPREENDIMENTO: Praça Dr. Manoel Volante de Lima Maceió – Alagoas	
IDENTIFICAÇÃO DO PROJETO: FACHADA PRINCIPAL FACHADA LATERAL		Nº DA PRANCHETA 08/08	
DATA DE EMISSÃO INICIAL Agosto/2023	NOME DO ARQUIVO ED2 ARQ L 008 008 00	ESCALA: INDICADA	

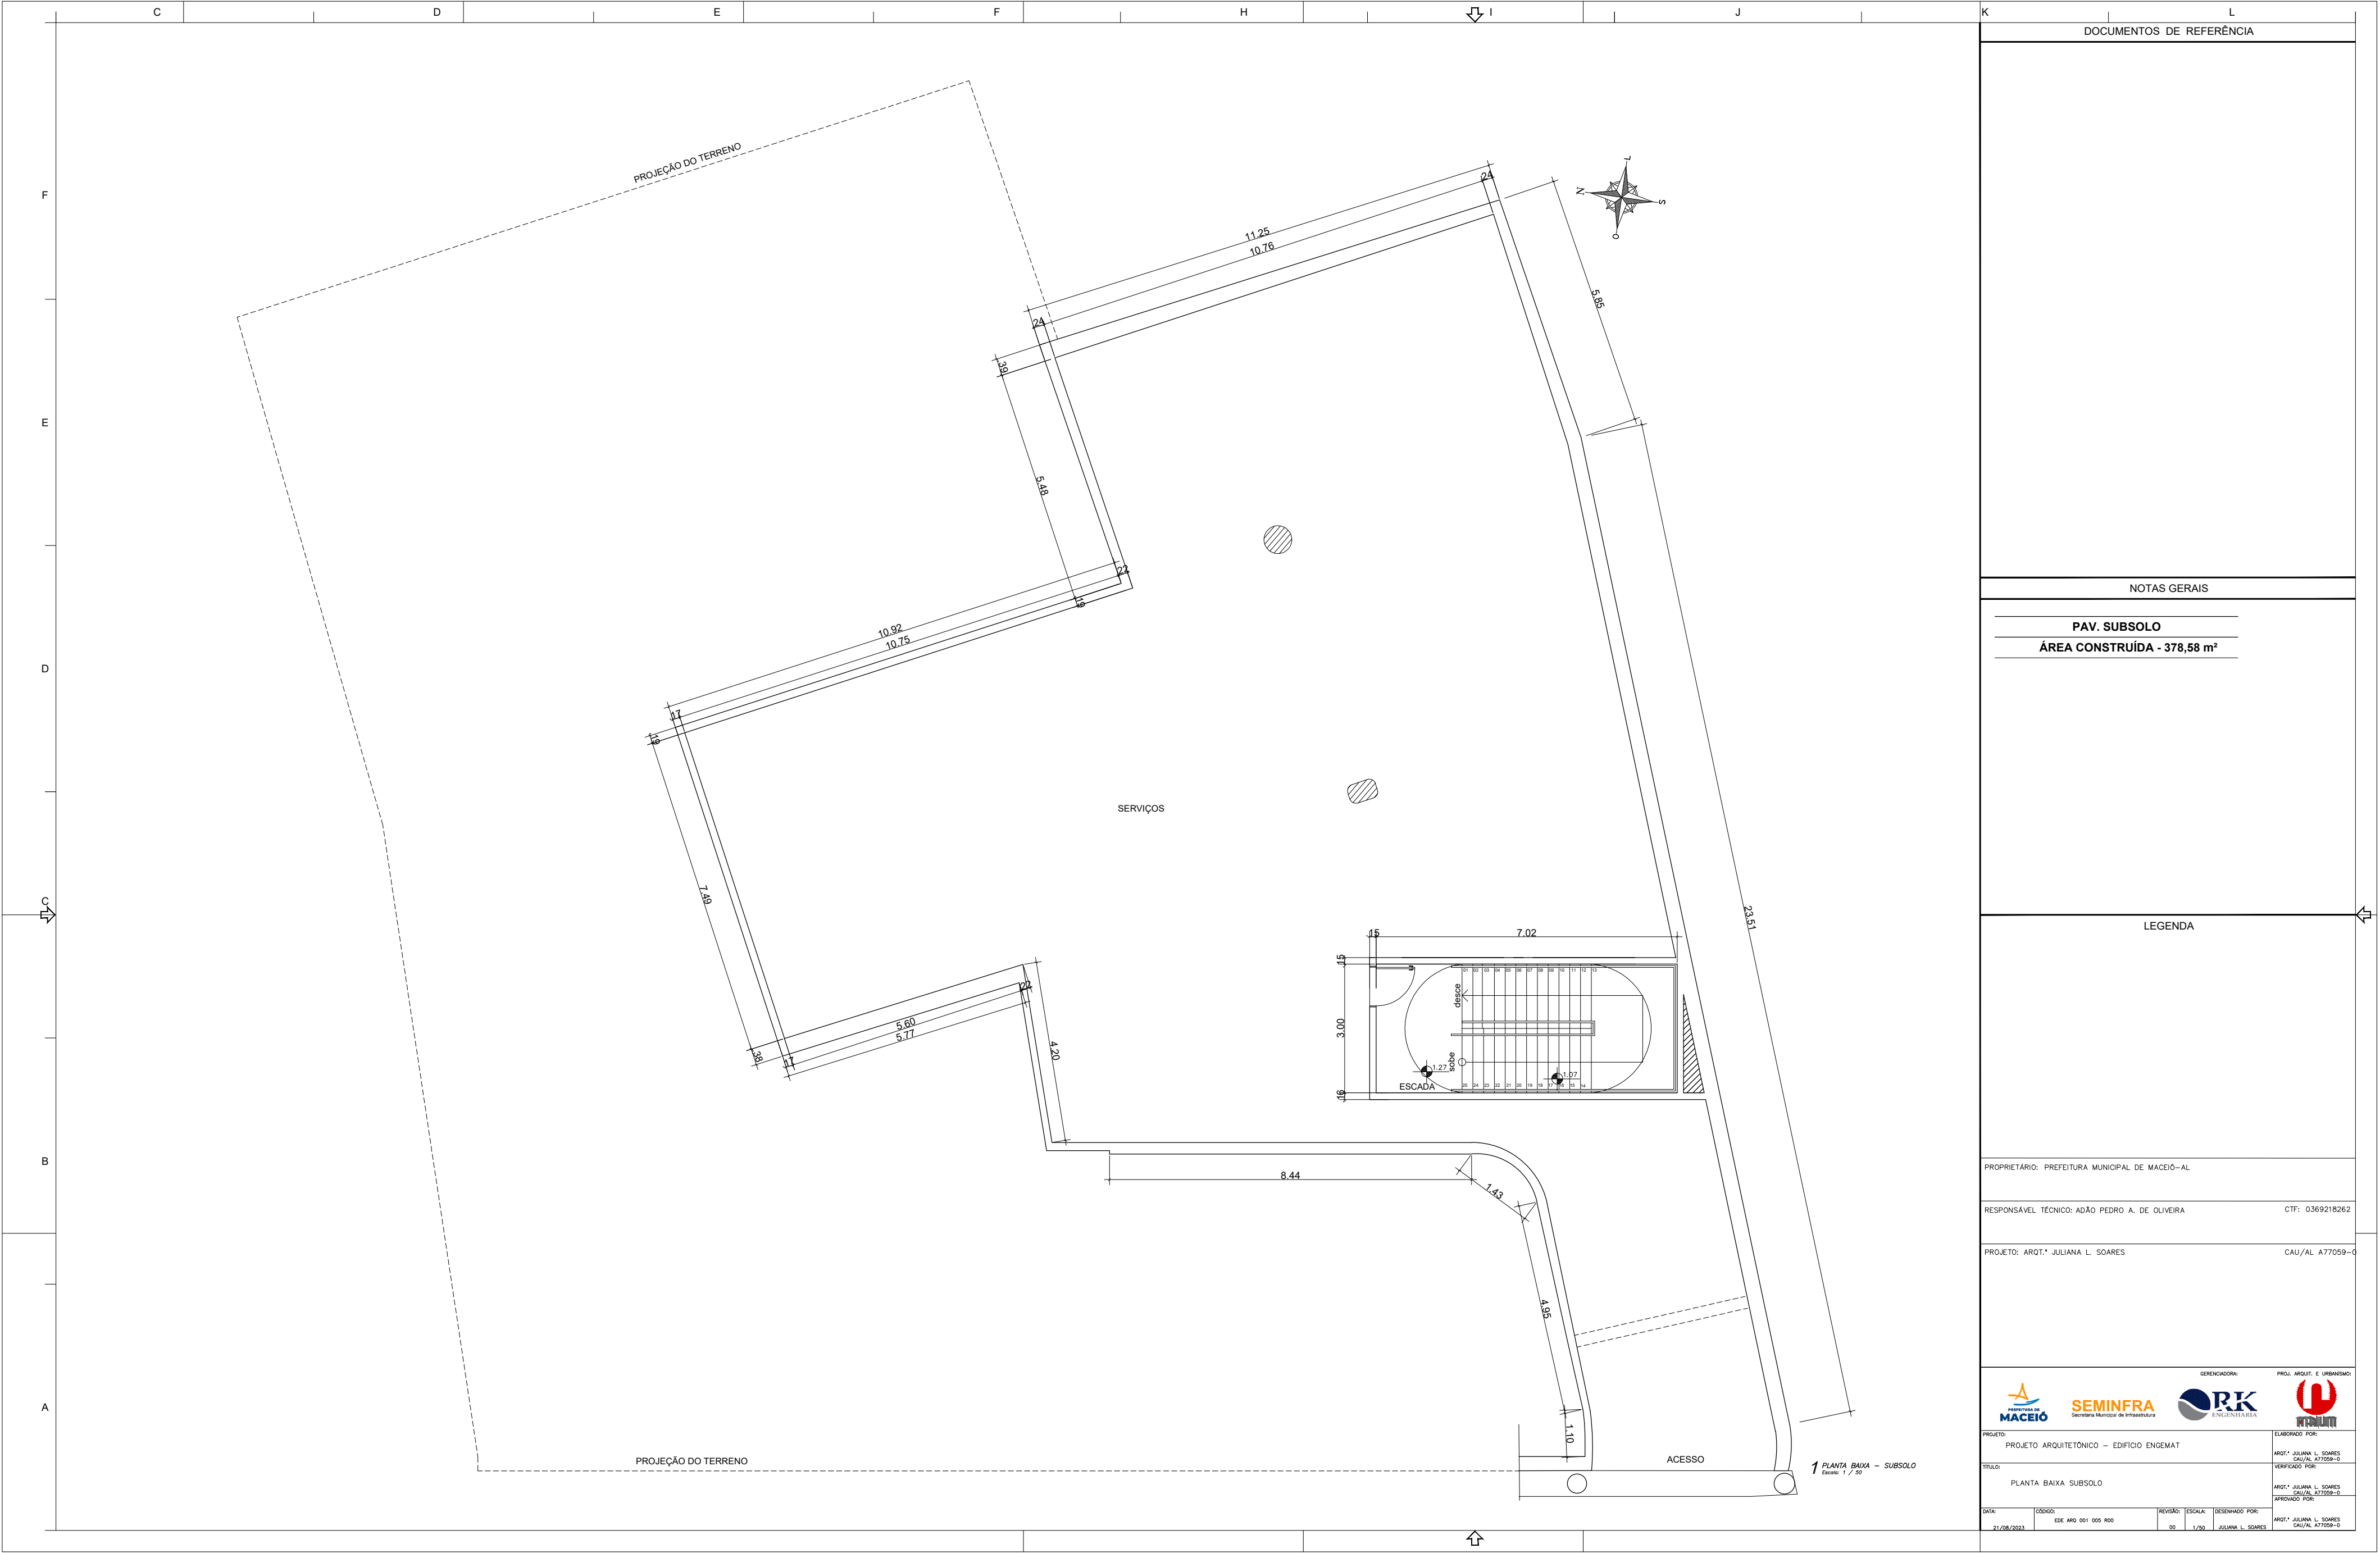

DOCUMENTOS DE REFERÊNCIA	
NOTAS GERAIS	
PAV. SUBSOLO ÁREA CONSTRUÍDA - 378,58 m²	
LEGENDA	
PROPRIETÁRIO: PREFEITURA MUNICIPAL DE MACEIÓ-AL	
RESPONSÁVEL TÉCNICO: ADÃO PEDRO A. DE OLIVEIRA	CTF: 0369218262
PROJETO: ARQT.* JULIANA L. SOARES	CAU/AL A77059-0
GERENCIADORA:  SEMINFRA PROJ. ARQUIT. E URBANISMO:  RK ENGENHARIA	
PROJETO: PROJETO ARQUITETÔNICO – EDIFÍCIO ENEMAT	ELABORADO POR: ARQT.* JULIANA L. SOARES CAU/AL A77059-0
TÍTULO: PLANTA BAIXA SUBSOLO	VERIFICADO POR: ARQT.* JULIANA L. SOARES CAU/AL A77059-0
DATA: 21/08/2023	CÓDIGO: EDE ARQ 001 005 R00
REVISÃO: 00	ESCALA: 1/50
DESENHADO POR: JULIANA L. SOARES	ARQT.* JULIANA L. SOARES CAU/AL A77059-0




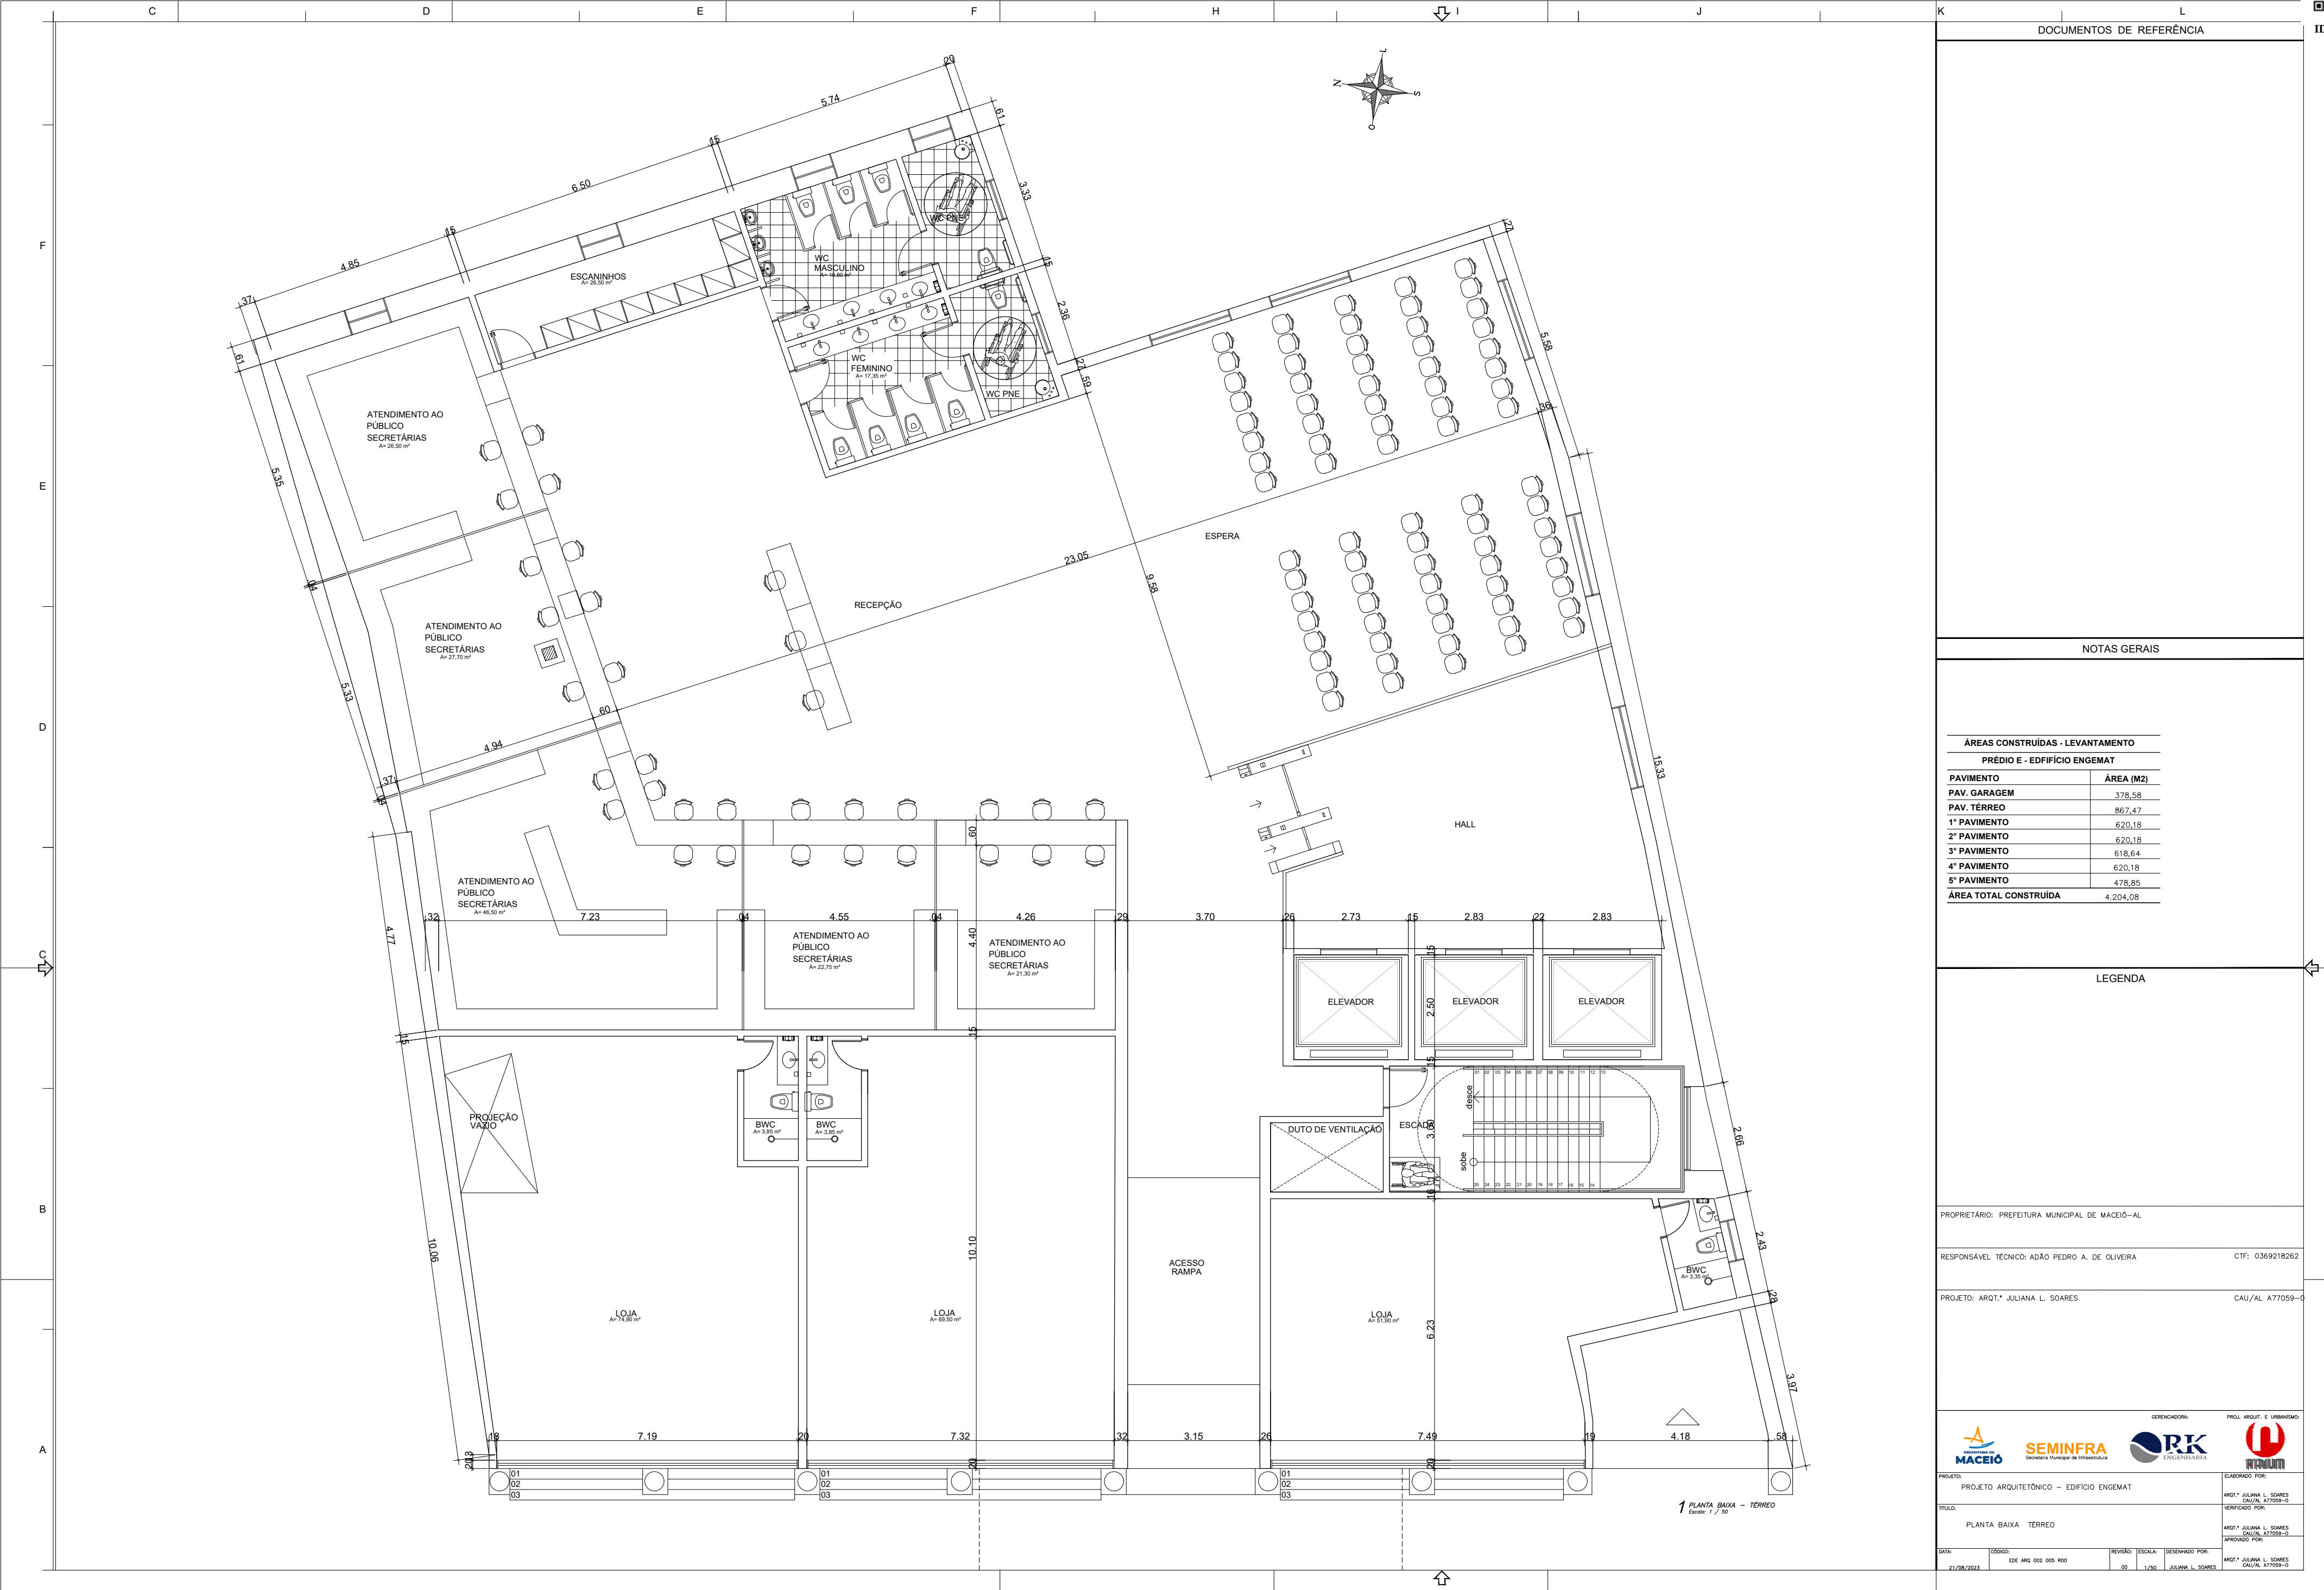

DOCUMENTOS DE REFERÊNCIA																							
NOTAS GERAIS																							
<table><tr><th colspan="2">ÁREAS CONSTRUIDAS - LEVANTAMENTO</th></tr><tr><th colspan="2">PRÉDIO E - EDIFÍCIO ENEMAT</th></tr><tr><th>PAVIMENTO</th><th>ÁREA (M2)</th></tr><tr><td>PAV. GARAGEM</td><td>378,58</td></tr><tr><td>PAV. TÉRREO</td><td>867,47</td></tr><tr><td>1º PAVIMENTO</td><td>620,18</td></tr><tr><td>2º PAVIMENTO</td><td>620,18</td></tr><tr><td>3º PAVIMENTO</td><td>618,64</td></tr><tr><td>4º PAVIMENTO</td><td>620,18</td></tr><tr><td>5º PAVIMENTO</td><td>478,85</td></tr><tr><td>ÁREA TOTAL CONSTRUÍDA</td><td>4.204,08</td></tr></table>		ÁREAS CONSTRUIDAS - LEVANTAMENTO		PRÉDIO E - EDIFÍCIO ENEMAT		PAVIMENTO	ÁREA (M2)	PAV. GARAGEM	378,58	PAV. TÉRREO	867,47	1º PAVIMENTO	620,18	2º PAVIMENTO	620,18	3º PAVIMENTO	618,64	4º PAVIMENTO	620,18	5º PAVIMENTO	478,85	ÁREA TOTAL CONSTRUÍDA	4.204,08
ÁREAS CONSTRUIDAS - LEVANTAMENTO																							
PRÉDIO E - EDIFÍCIO ENEMAT																							
PAVIMENTO	ÁREA (M2)																						
PAV. GARAGEM	378,58																						
PAV. TÉRREO	867,47																						
1º PAVIMENTO	620,18																						
2º PAVIMENTO	620,18																						
3º PAVIMENTO	618,64																						
4º PAVIMENTO	620,18																						
5º PAVIMENTO	478,85																						
ÁREA TOTAL CONSTRUÍDA	4.204,08																						
LEGENDA																							
PROPRIETÁRIO: PREFEITURA MUNICIPAL DE MACEIÓ-AL																							
RESPONSÁVEL TÉCNICO: ADÃO PEDRO A. DE OLIVEIRA	CTF: 0369218262																						
PROJETO: ARQ.T.ª JULIANA L. SOARES																							
CAU/AL A77059-0																							
GERENCIADORA: PROJ. ARQUIT. E URBANISMO:																							
PROJETO: PROJETO ARQUITETÔNICO – EDIFÍCIO ENEMAT	ELABORADO POR: ARQ.T.ª JULIANA L. SOARES																						
TÍTULO: PLANTA BAIXA TÉRREO	VERIFICADO POR: CAU/AL K77059-0																						
DATA: 21/08/2023	CÓDIGO: EDE ARQ 002 005 R00																						
REVISÃO: 00	ESCALA: 1/50																						
DESENHADO POR: JULIANA L. SOARES	APROVADO POR: ARQ.T.ª JULIANA L. SOARES																						
CAU/AL K77059-0																							






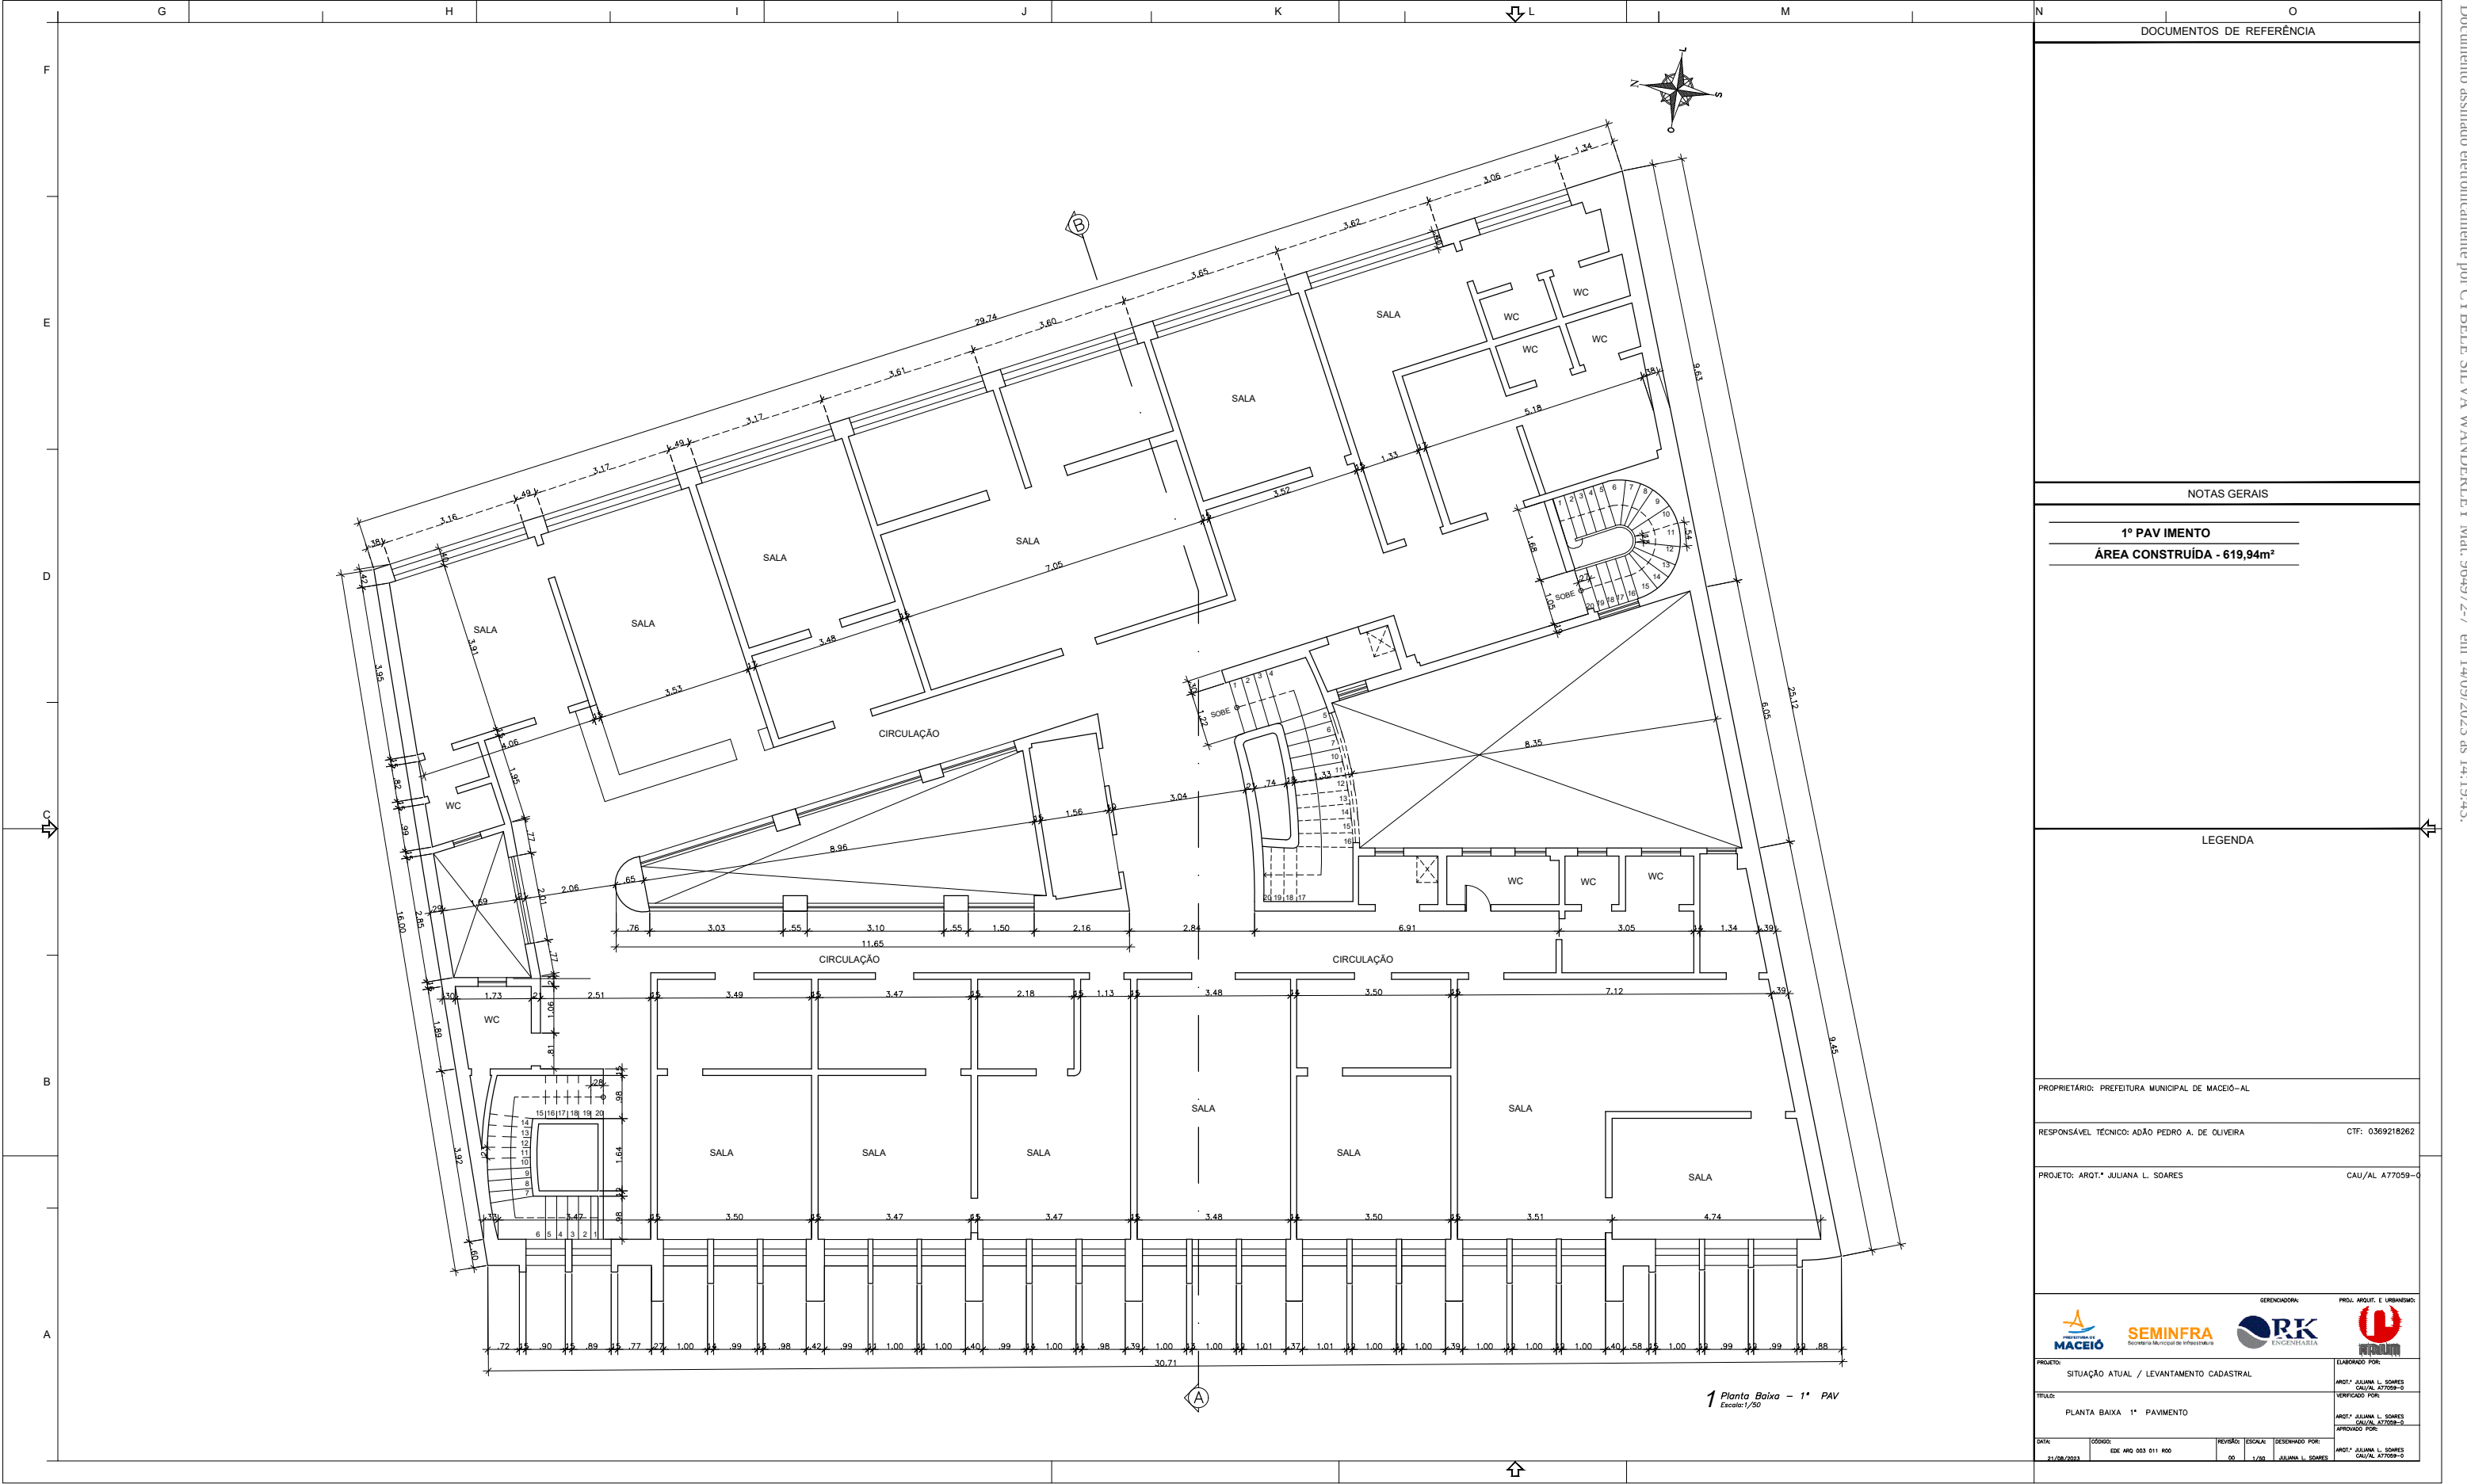


Documento assinado eletronicamente por CYBELE SILVA WANDERLEY Mat. 9649727 em 14/09/2023 às 14:19:43.




Documento assinado eletronicamente por CYBELE SILVA WANDERLEY Mat. 9649727 em 14/09/2023 às 14:19:43.

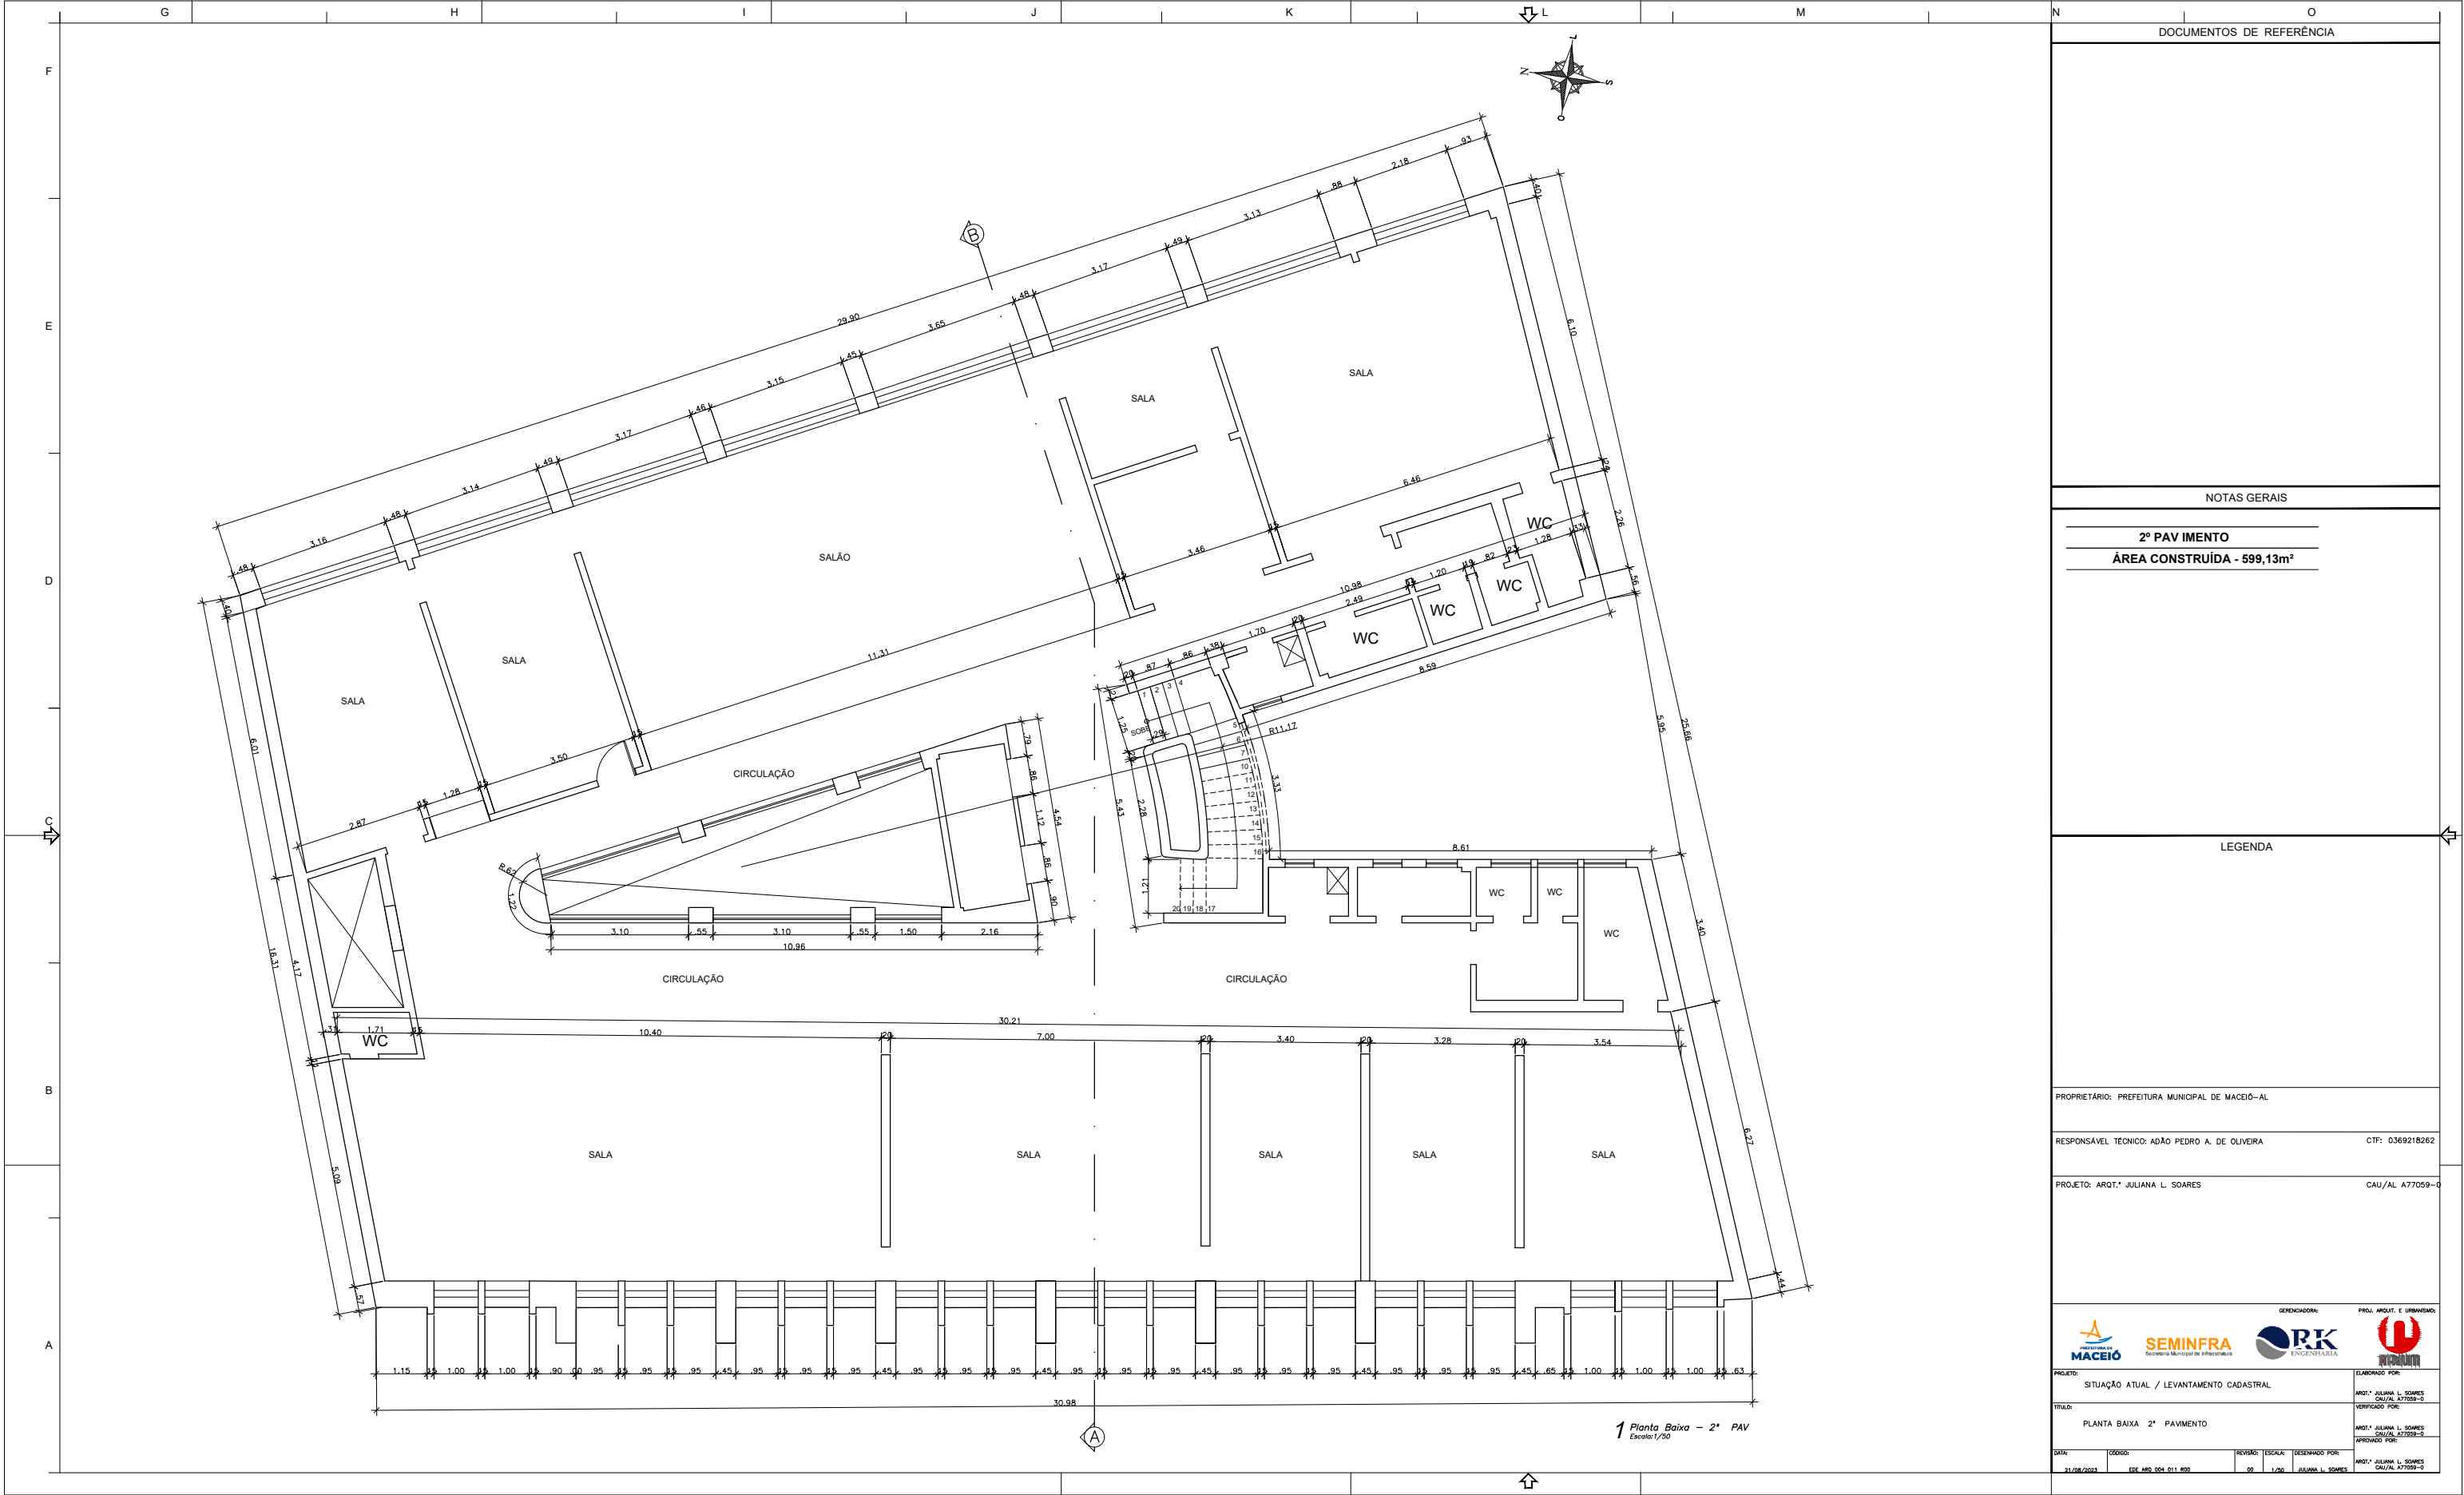

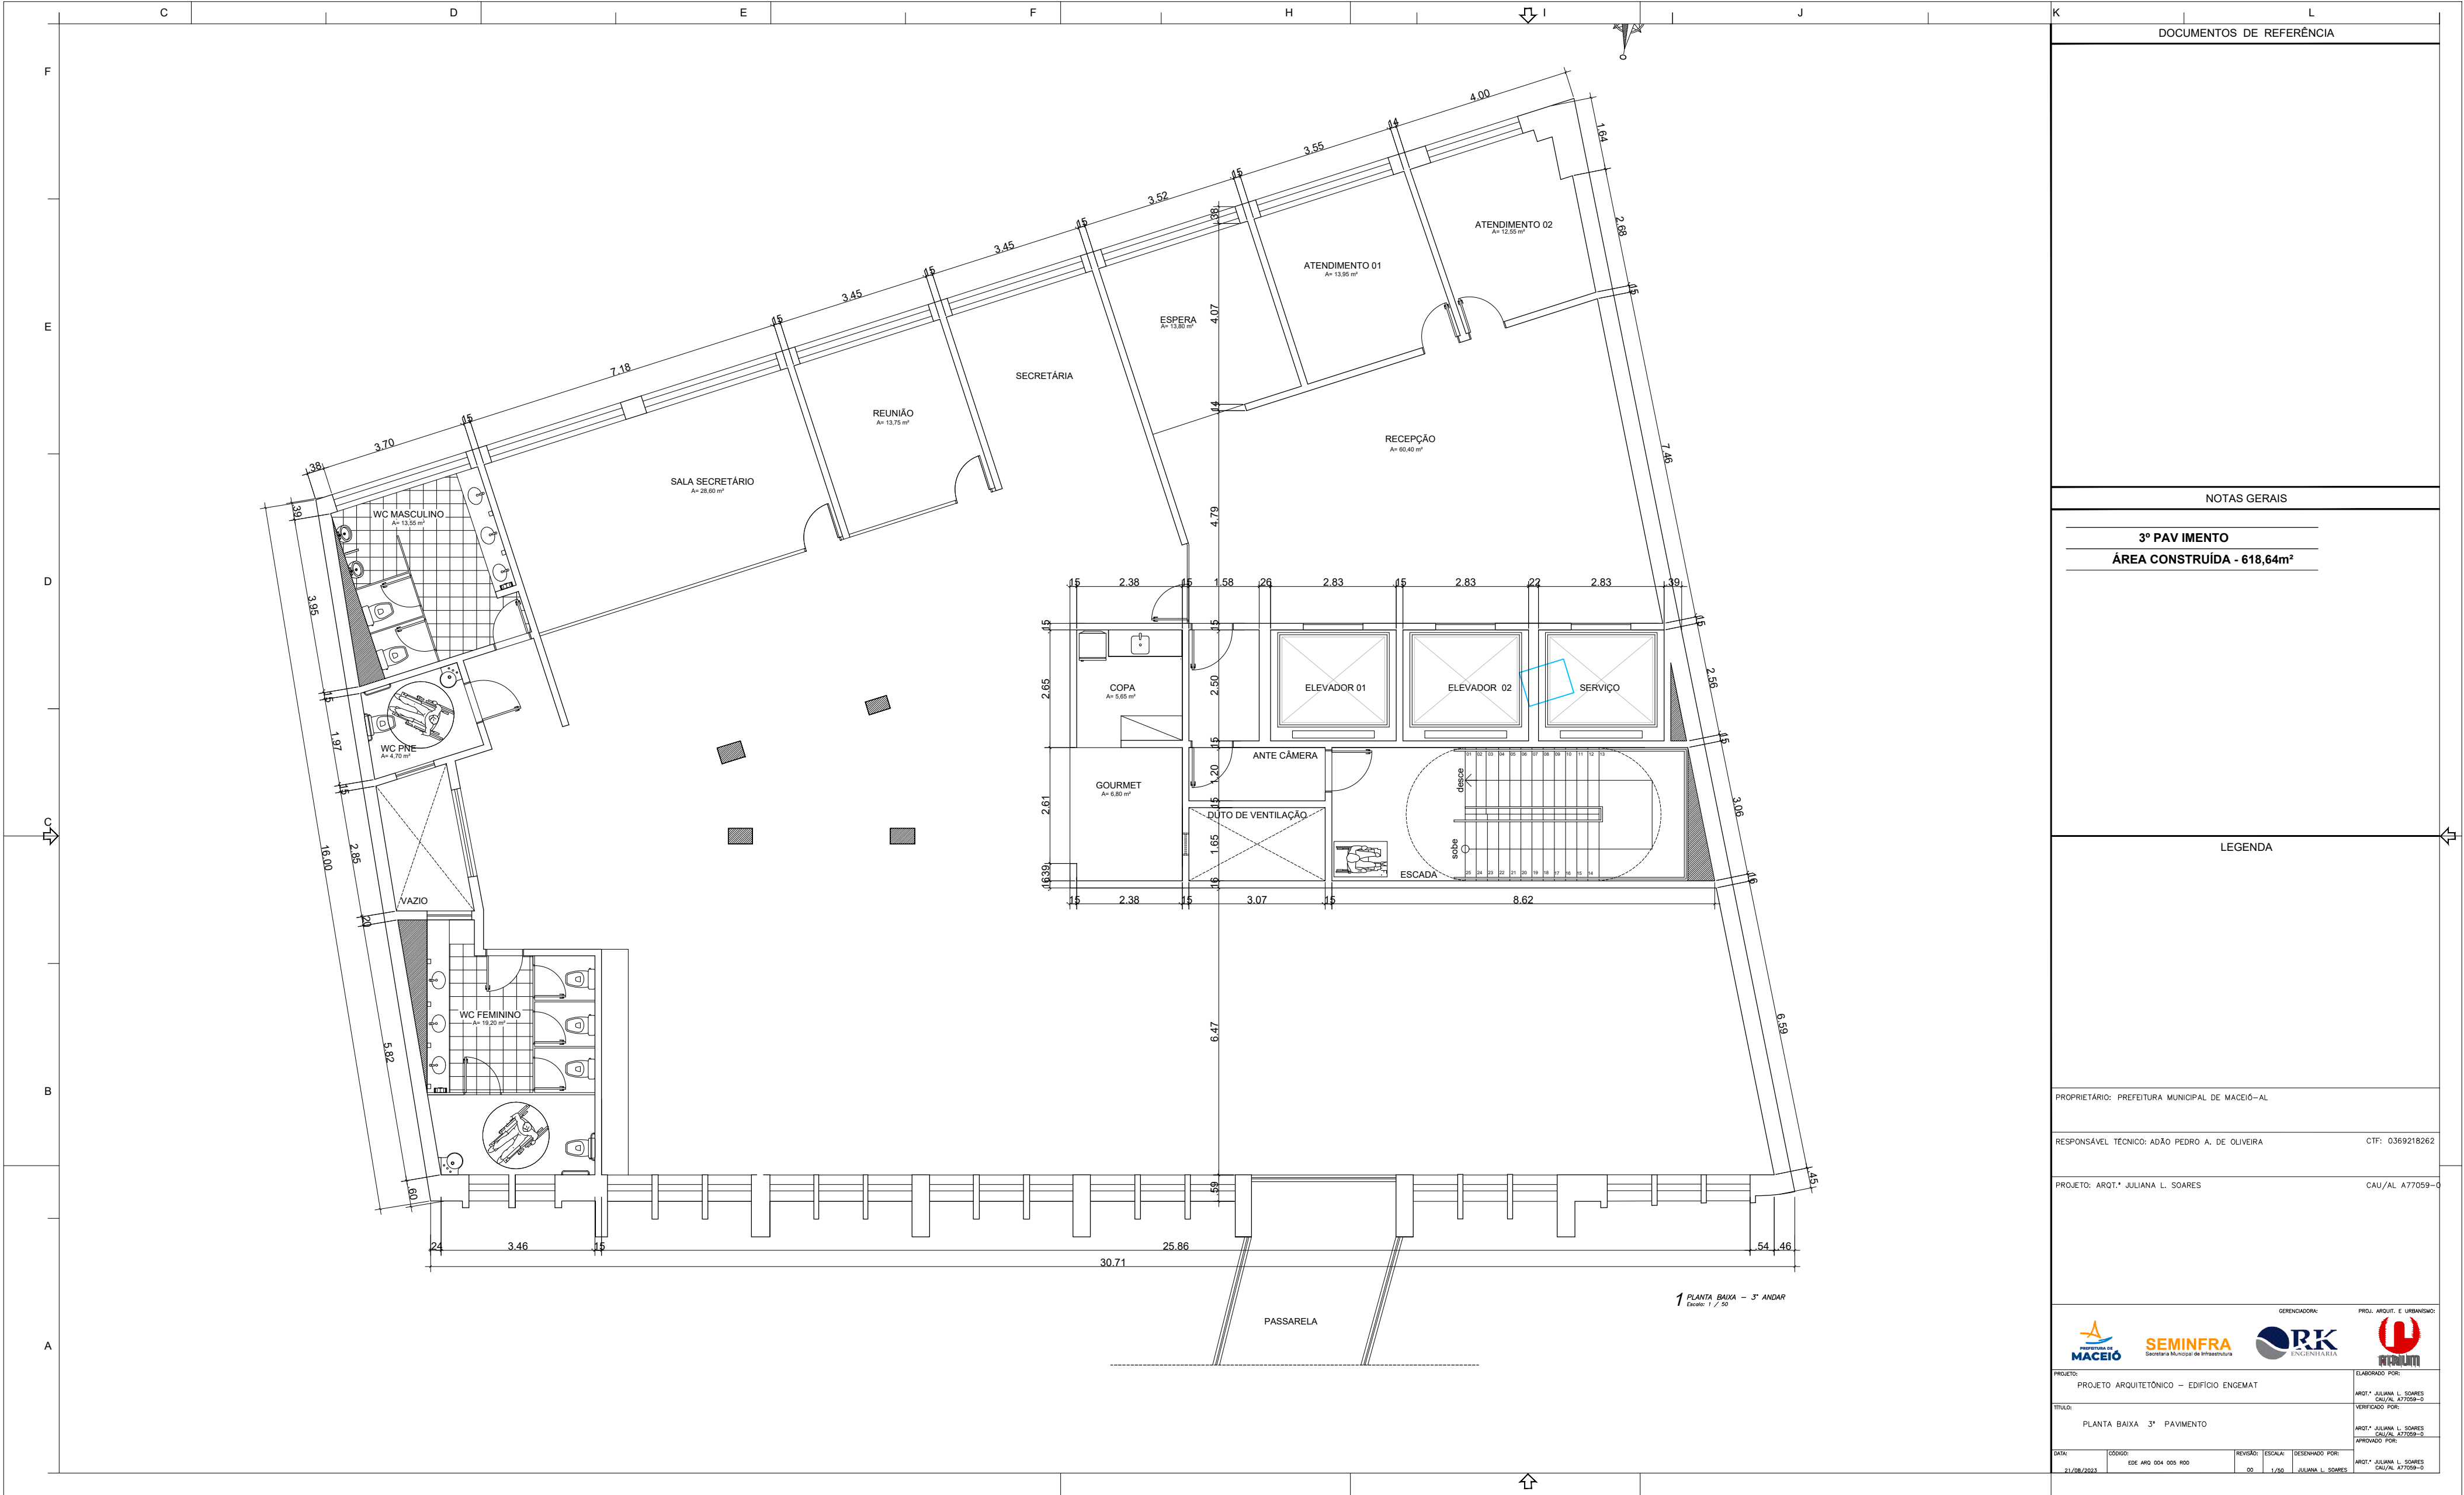


DOCUMENTOS DE REFERÊNCIA	
NOTAS GERAIS	
3º PAV IMENTO ÁREA CONSTRUÍDA - 618,64m²	
LEGENDA	
PROPRIETÁRIO: PREFEITURA MUNICIPAL DE MACEIÓ-AL	
RESPONSÁVEL TÉCNICO: ADÃO PEDRO A. DE OLIVEIRA	CTF: 0369218262
PROJETO: ARQ.Tª JULIANA L. SOARES	CAU/AL A77059-0
MACEIÓ SEMINFRA Secretaria Municipal de Infraestrutura RK ENGENHARIA ARQUITETURA GERENCIADORA:PROJ. ARQUIT. E URBANISMO:	
PROJETO: PROJETO ARQUITETÔNICO – EDIFÍCIO ENEMAT	ELABORADO POR: ARQ.Tª JULIANA L. SOARES CAU/AL A77059-0
TÍTULO: PLANTA BAIXA 3º PAVIMENTO	VERIFICADO POR: ARQ.Tª JULIANA L. SOARES CAU/AL A77059-0
DATA: 21/08/2024	CODIGO: EDE-ARQ-004-005-R00
REVISÃO: 00	ESCALA: 1/200
DESENHADO POR: JULIANA L. SOARES	ARQ.Tª JULIANA L. SOARES CAU/AL A77059-0

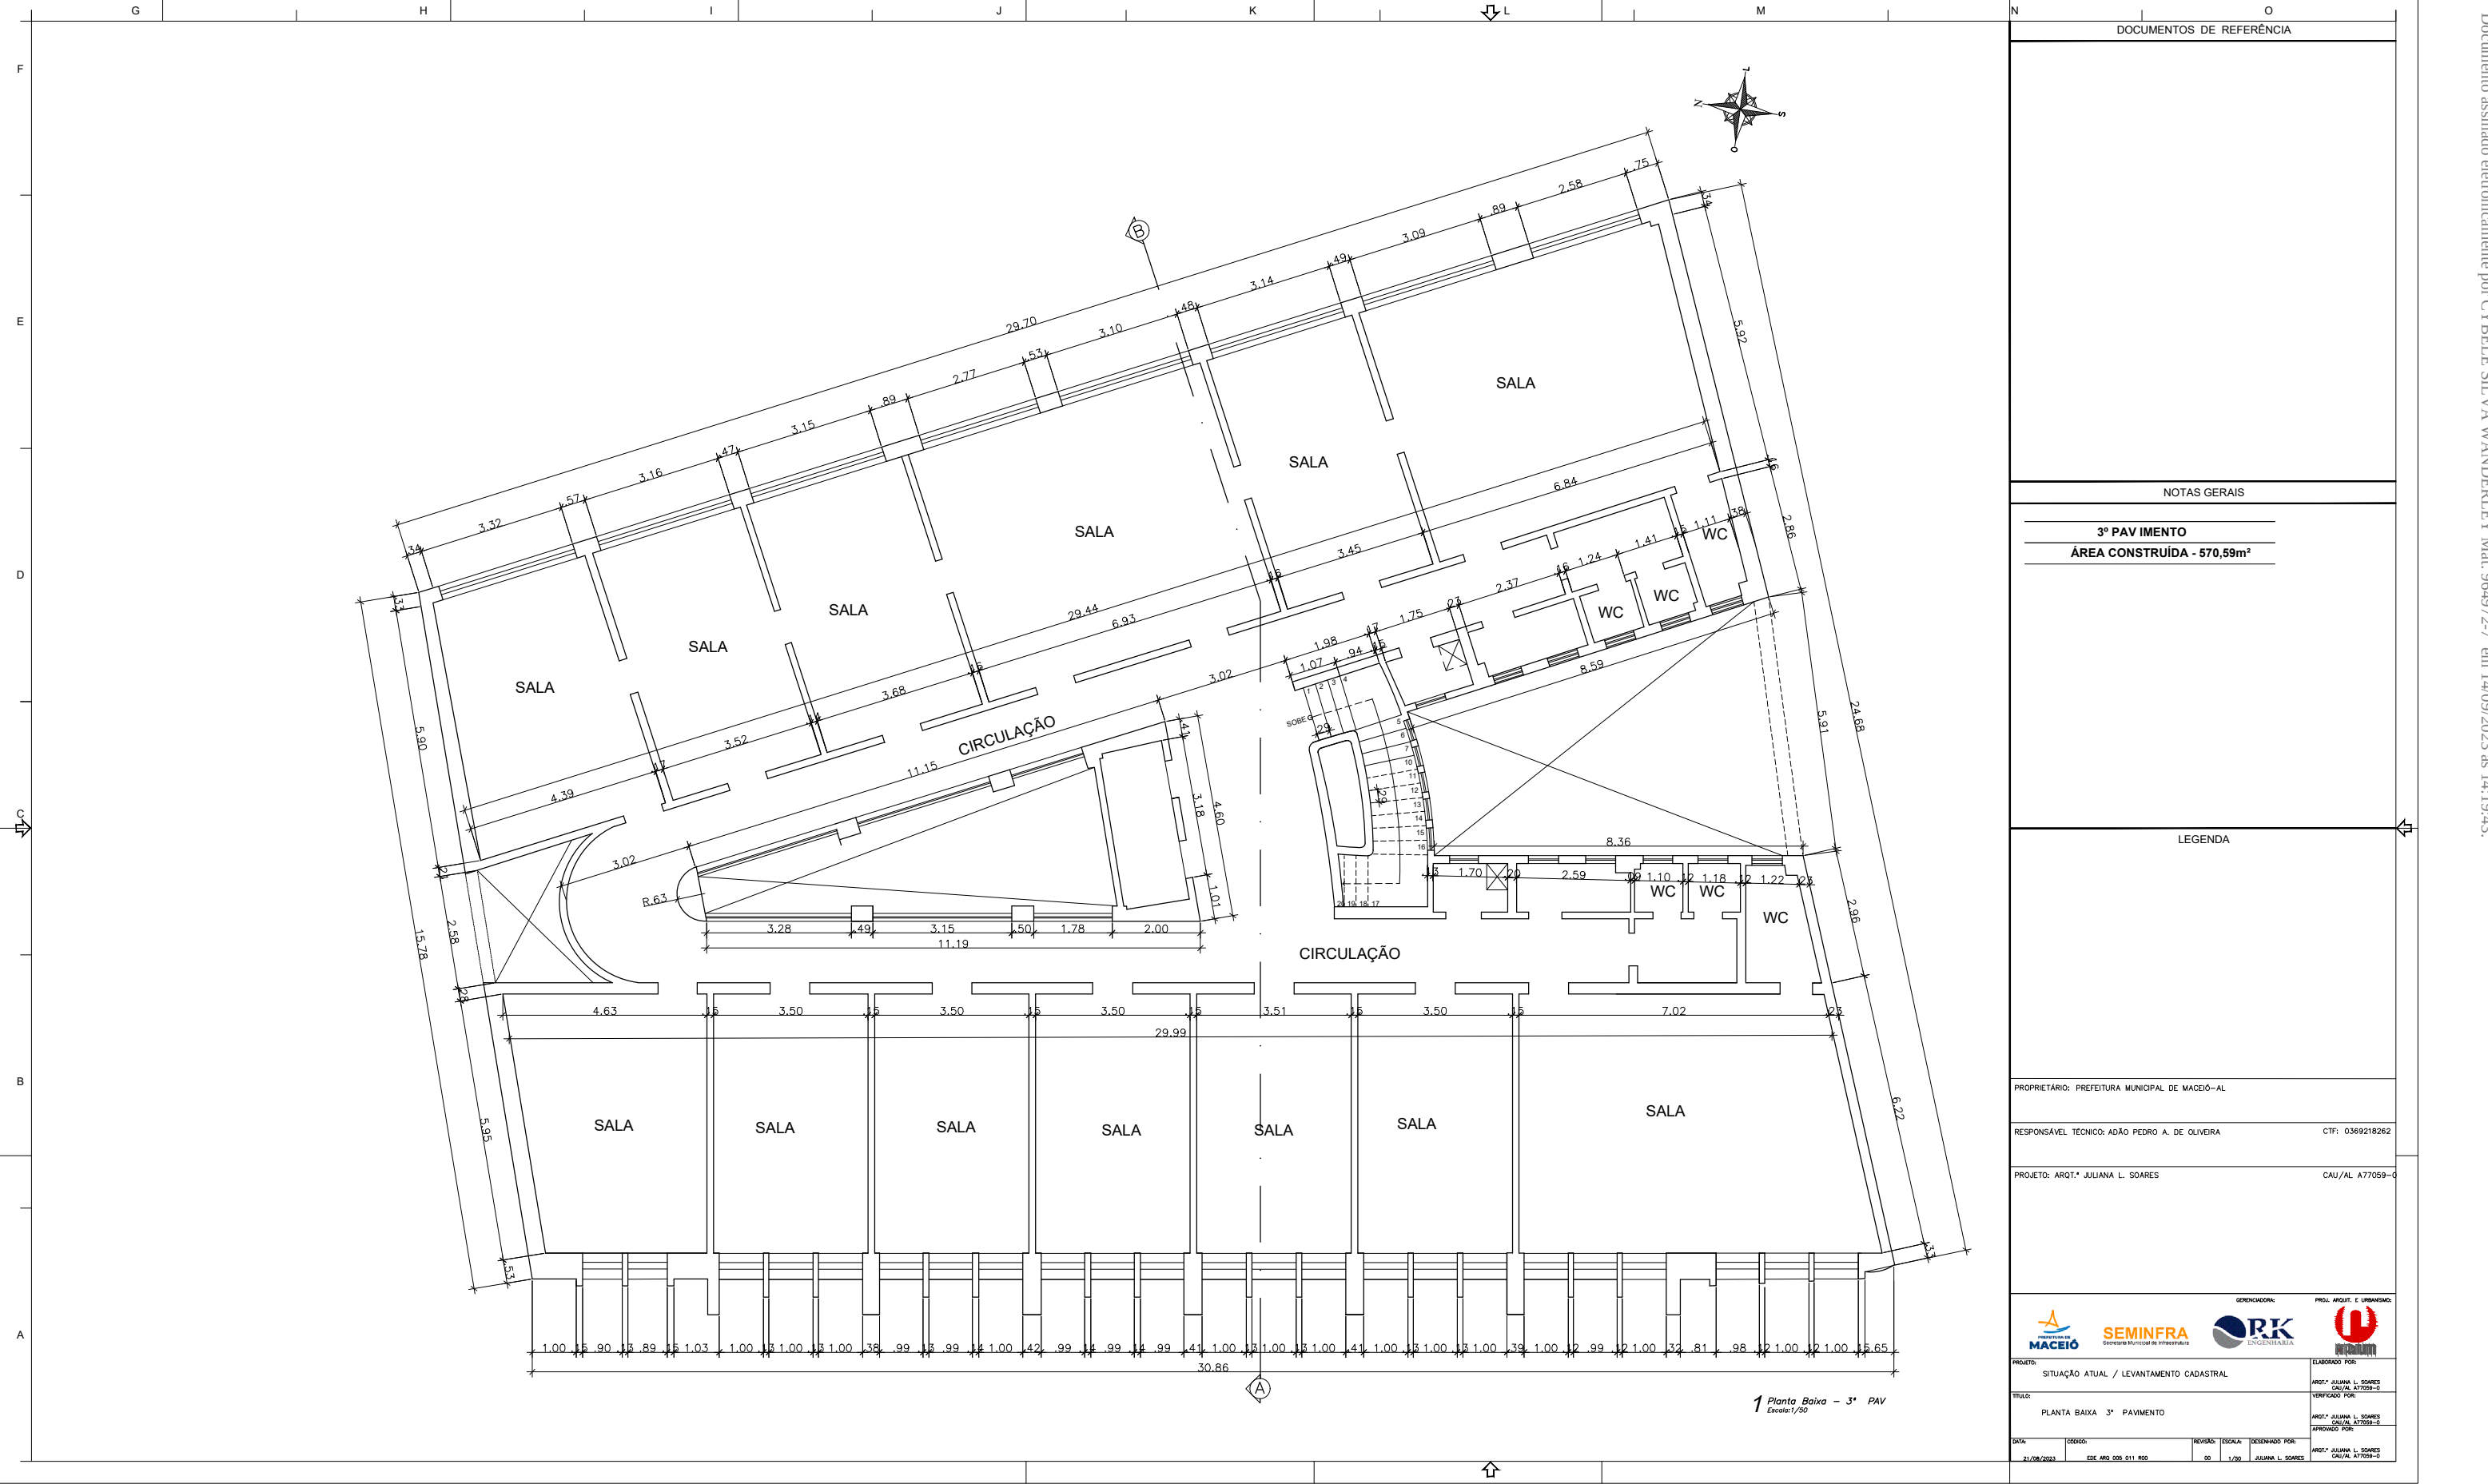


DOCUMENTOS DE REFERÊNCIA	
NOTAS GERAIS	
3º PAV IMENTO ÁREA CONSTRUÍDA - 570,59m²	
LEGENDA	
PROPRIETÁRIO: PREFEITURA MUNICIPAL DE MACEIÓ-AL	
RESPONSÁVEL TÉCNICO: ADÃO PEDRO A. DE OLIVEIRA	CTF: 0369218262
PROJETO: ARQ.T.ª JULIANA L. SOARES	CAU/AL A77059-0
GERENCIADORA: PROL. ARQUIT. E URBANISMO 	
PROJETO: SITUAÇÃO ATUAL / LEVANTAMENTO CADASTRAL	ELABORADO POR: ARQ.T.ª JULIANA L. SOARES CAU/AL A77059-0
TÍTULO: PLANTA BAIXA 3º PAVIMENTO	VERIFICADO POR: ARQ.T.ª JULIANA L. SOARES CAU/AL A77059-0
DATA: 21/08/2023	REVISÃO: 00
ESCALA: ESE_A02_008_011_R00	DESENHADO POR: JULIANA L. SOARES CAU/AL A77059-0




-L7168996 .jtm ENQ0R9N8 VLS0S VCXNENVA SCXU1 OVA jod 01:56:61 sã 2020/10/61 ua opoatã exportatã em 14/09/2023 às 14:19:43. Documento assinado eletronicamente por CYBELE SILVA WANDERLEY Mat. 96497277 em 14/09/2023 às 14:19:43.

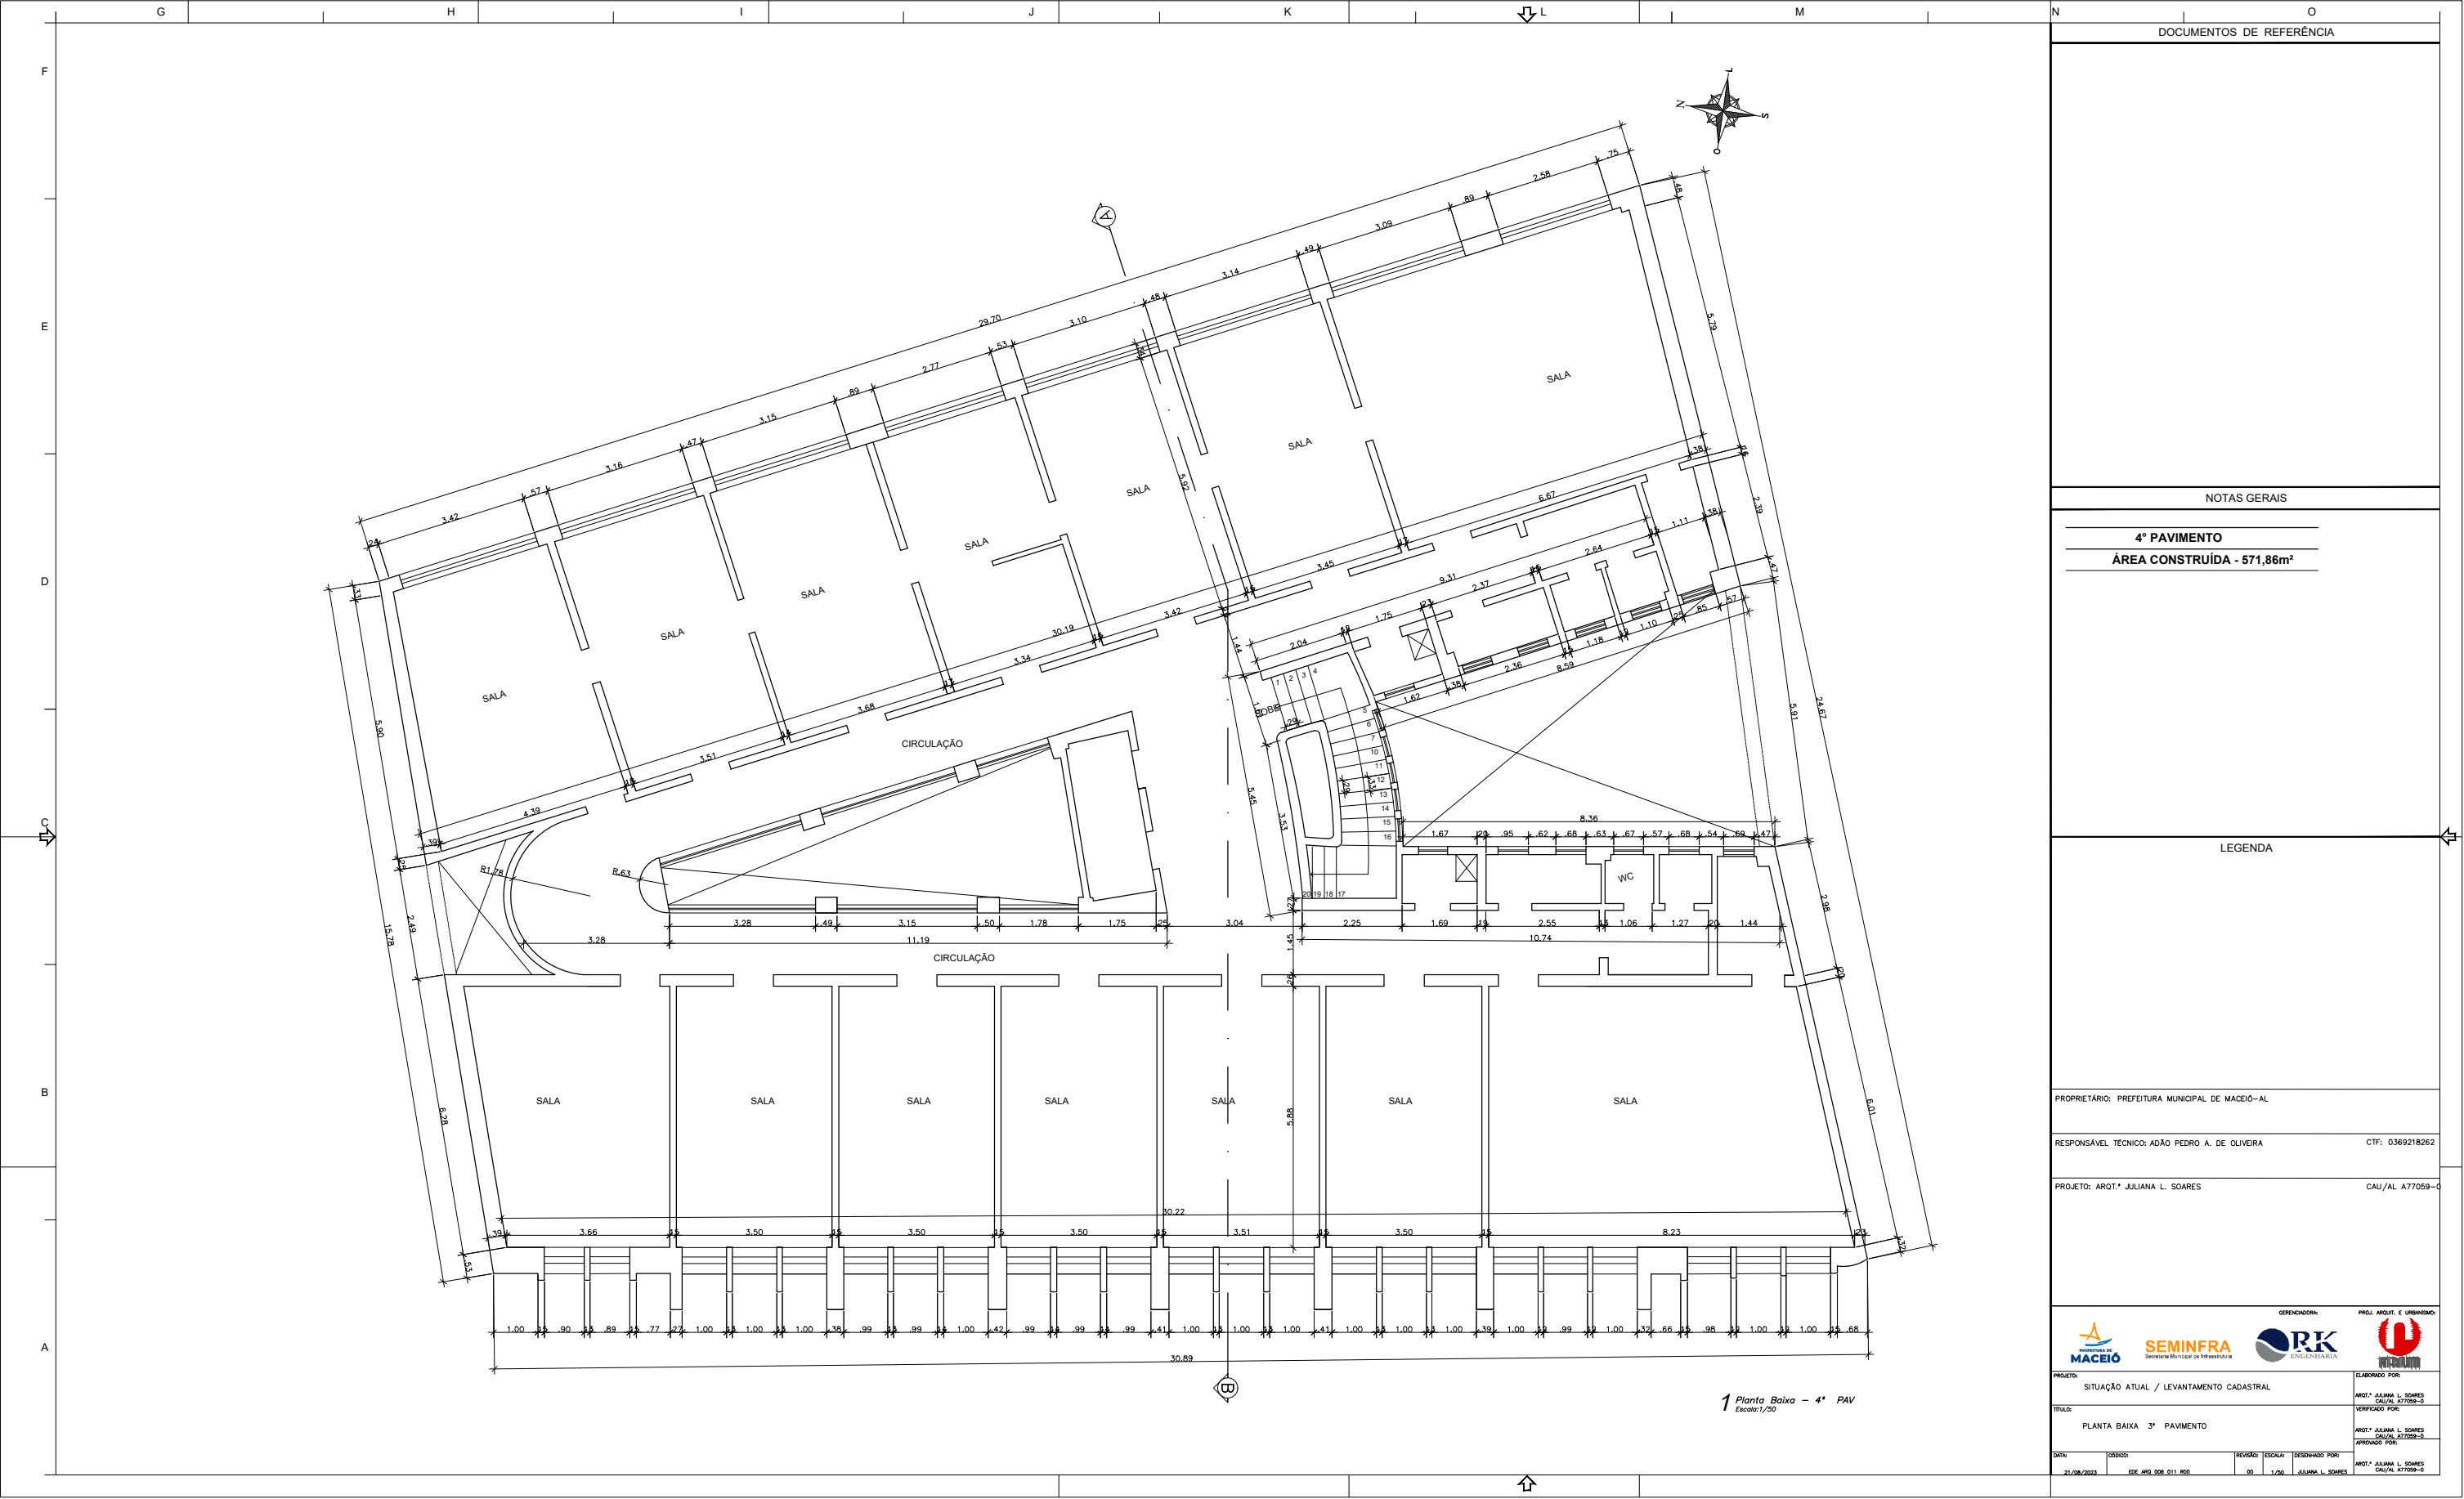


DOCUMENTOS DE REFERÊNCIA	
NOTAS GERAIS	
4º PAVIMENTO	
ÁREA CONSTRUÍDA - 571,86m²	
LEGENDA	
PROPRIETÁRIO: PREFEITURA MUNICIPAL DE MACEIÓ-AL	
RESPONSÁVEL TÉCNICO: ADÃO PEDRO A. DE OLIVEIRA	CTF: 0369218262
PROJETO: ARQ.Tª JULIANA L. SOARES	CAU/AL A77059-0
GERENCIADORA: PROJ. ARQUIT. E URBANISMO:	
 SEMINFRA Secretaria Municipal de Infraestrutura	 RK ENGENHARIA
PROJETO: SITUAÇÃO ATUAL / LEVANTAMENTO CADASTRAL	ELABORADO POR: ARQ.Tª JULIANA L. SOARES CAU/AL A77059-0
TÍTULO: PLANTA BAIXA 3º PAVIMENTO	VERIFICADO POR: ARQ.Tª JULIANA L. SOARES CAU/AL A77059-0
DATA: 21/08/2023	REVISÃO: 01
DESENHADO POR: JULIANA L. SOARES	CAU/AL A77059-0

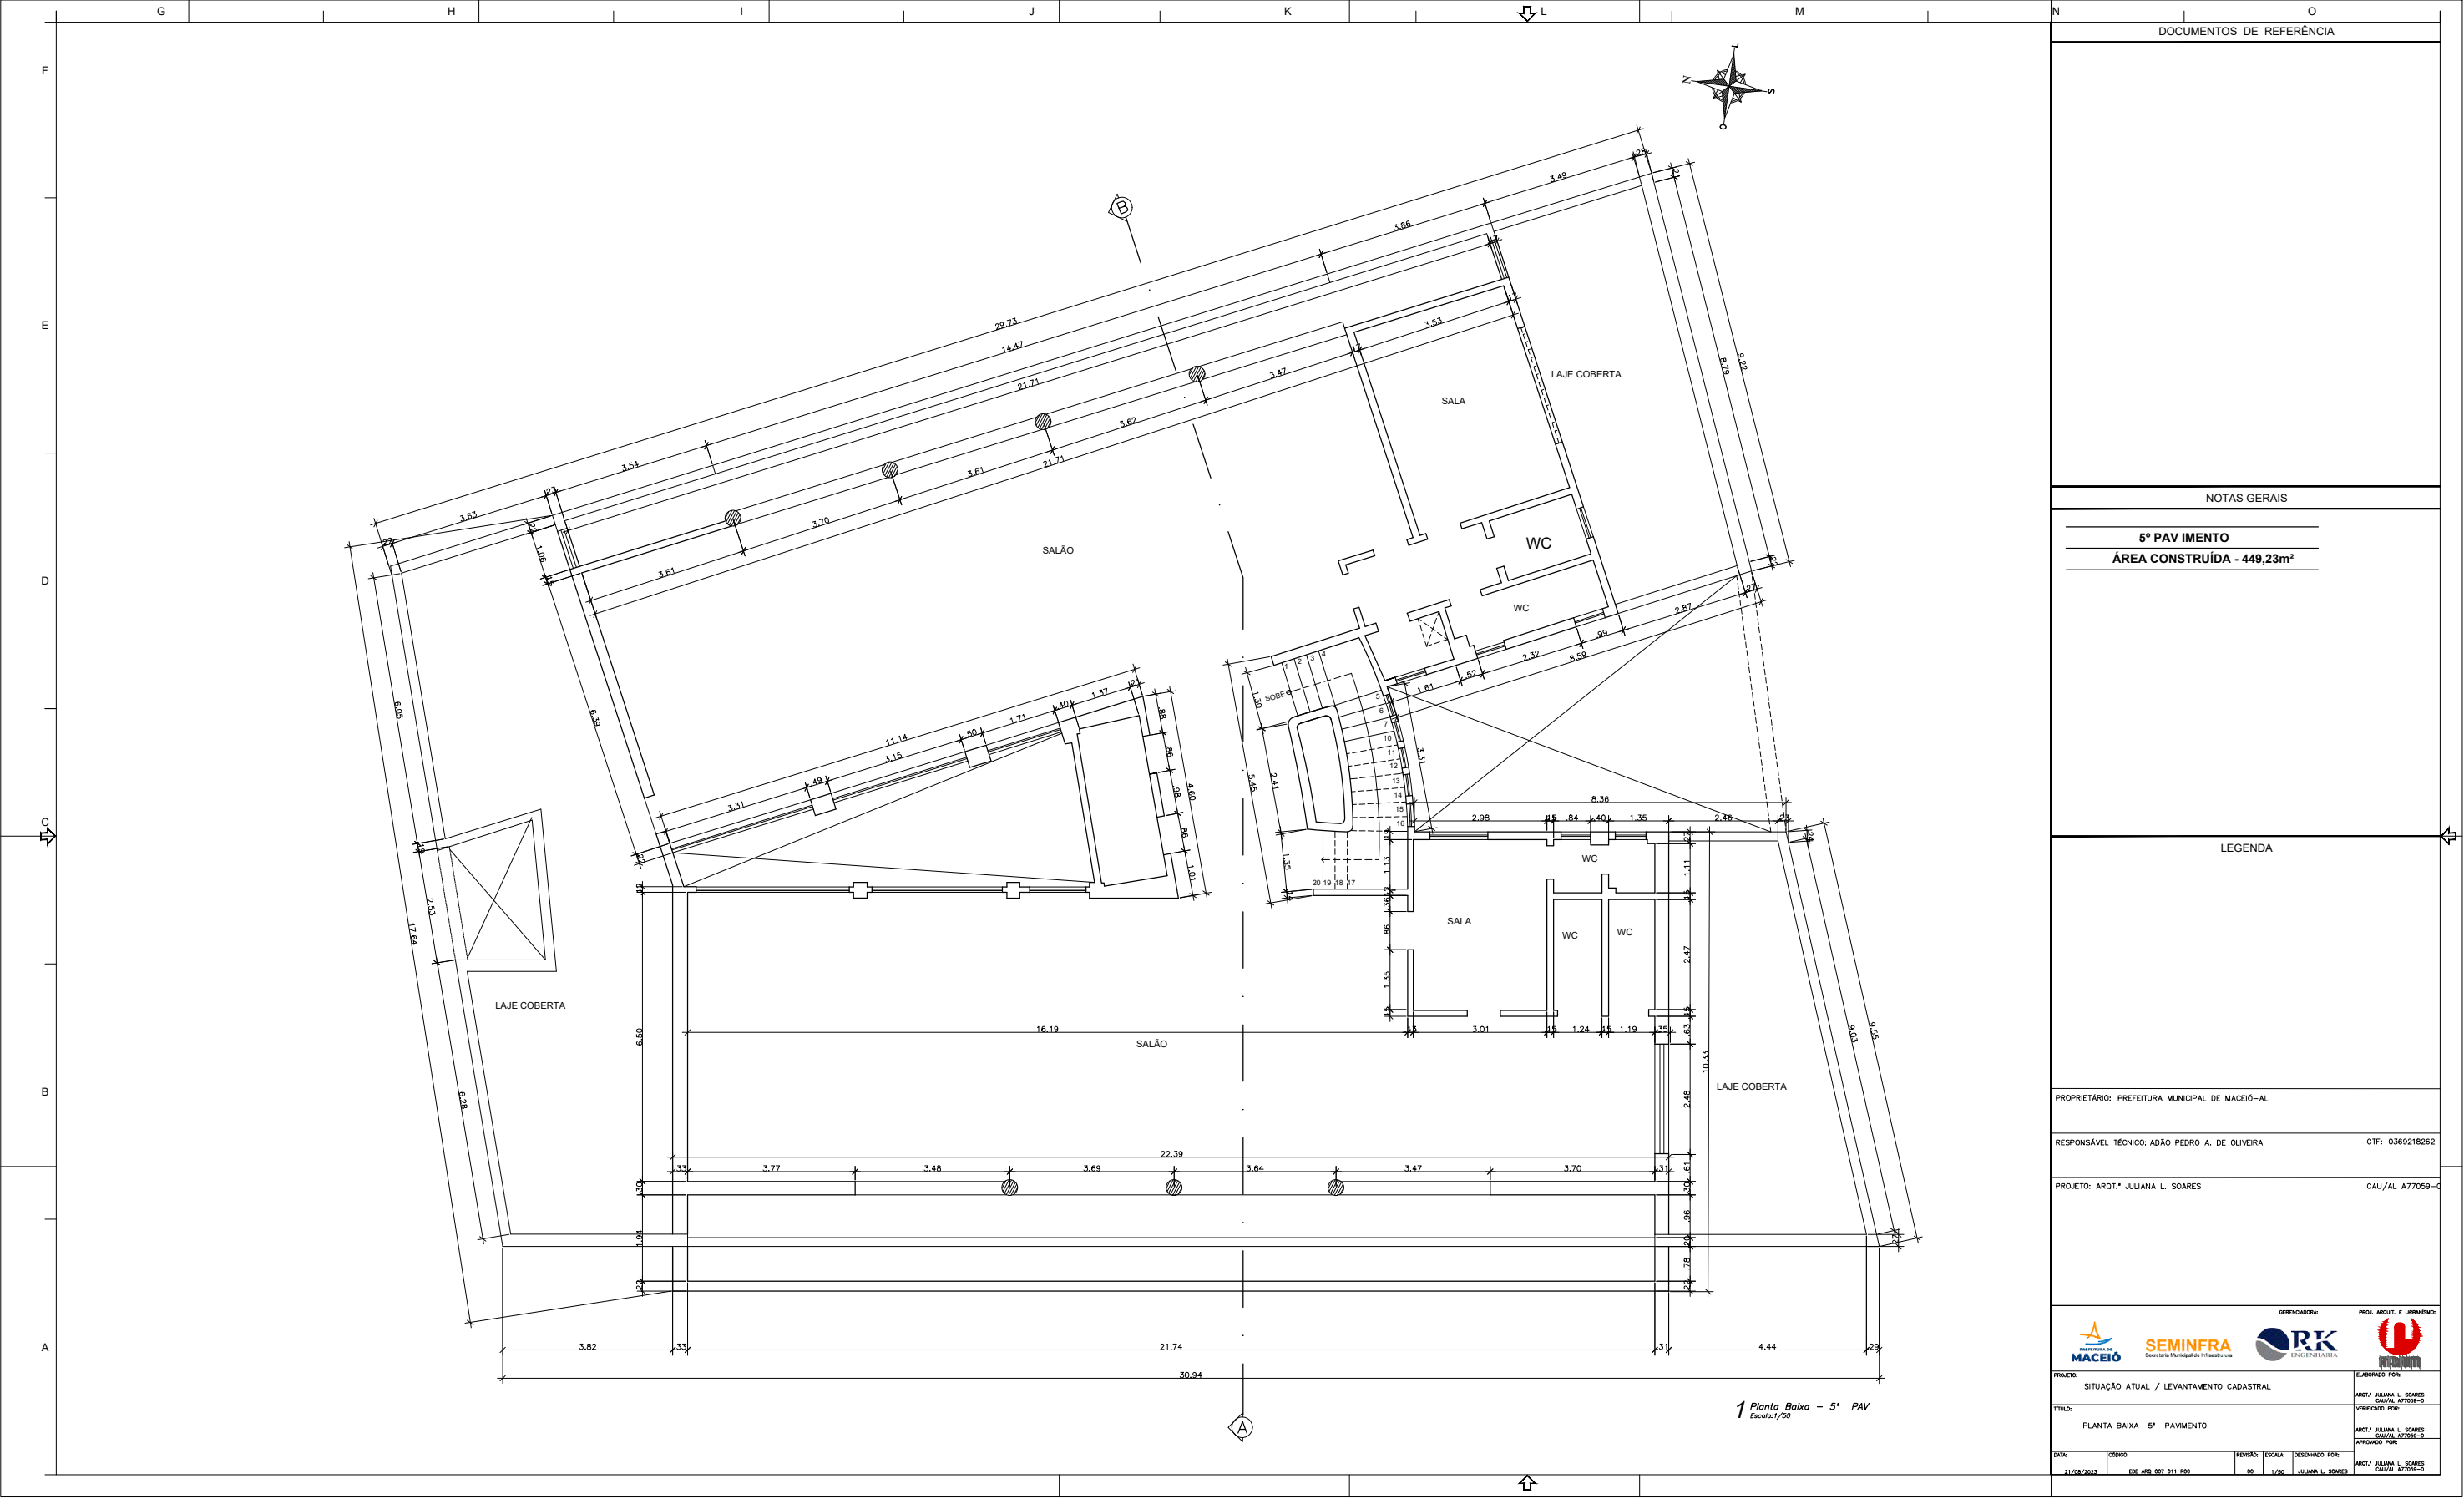

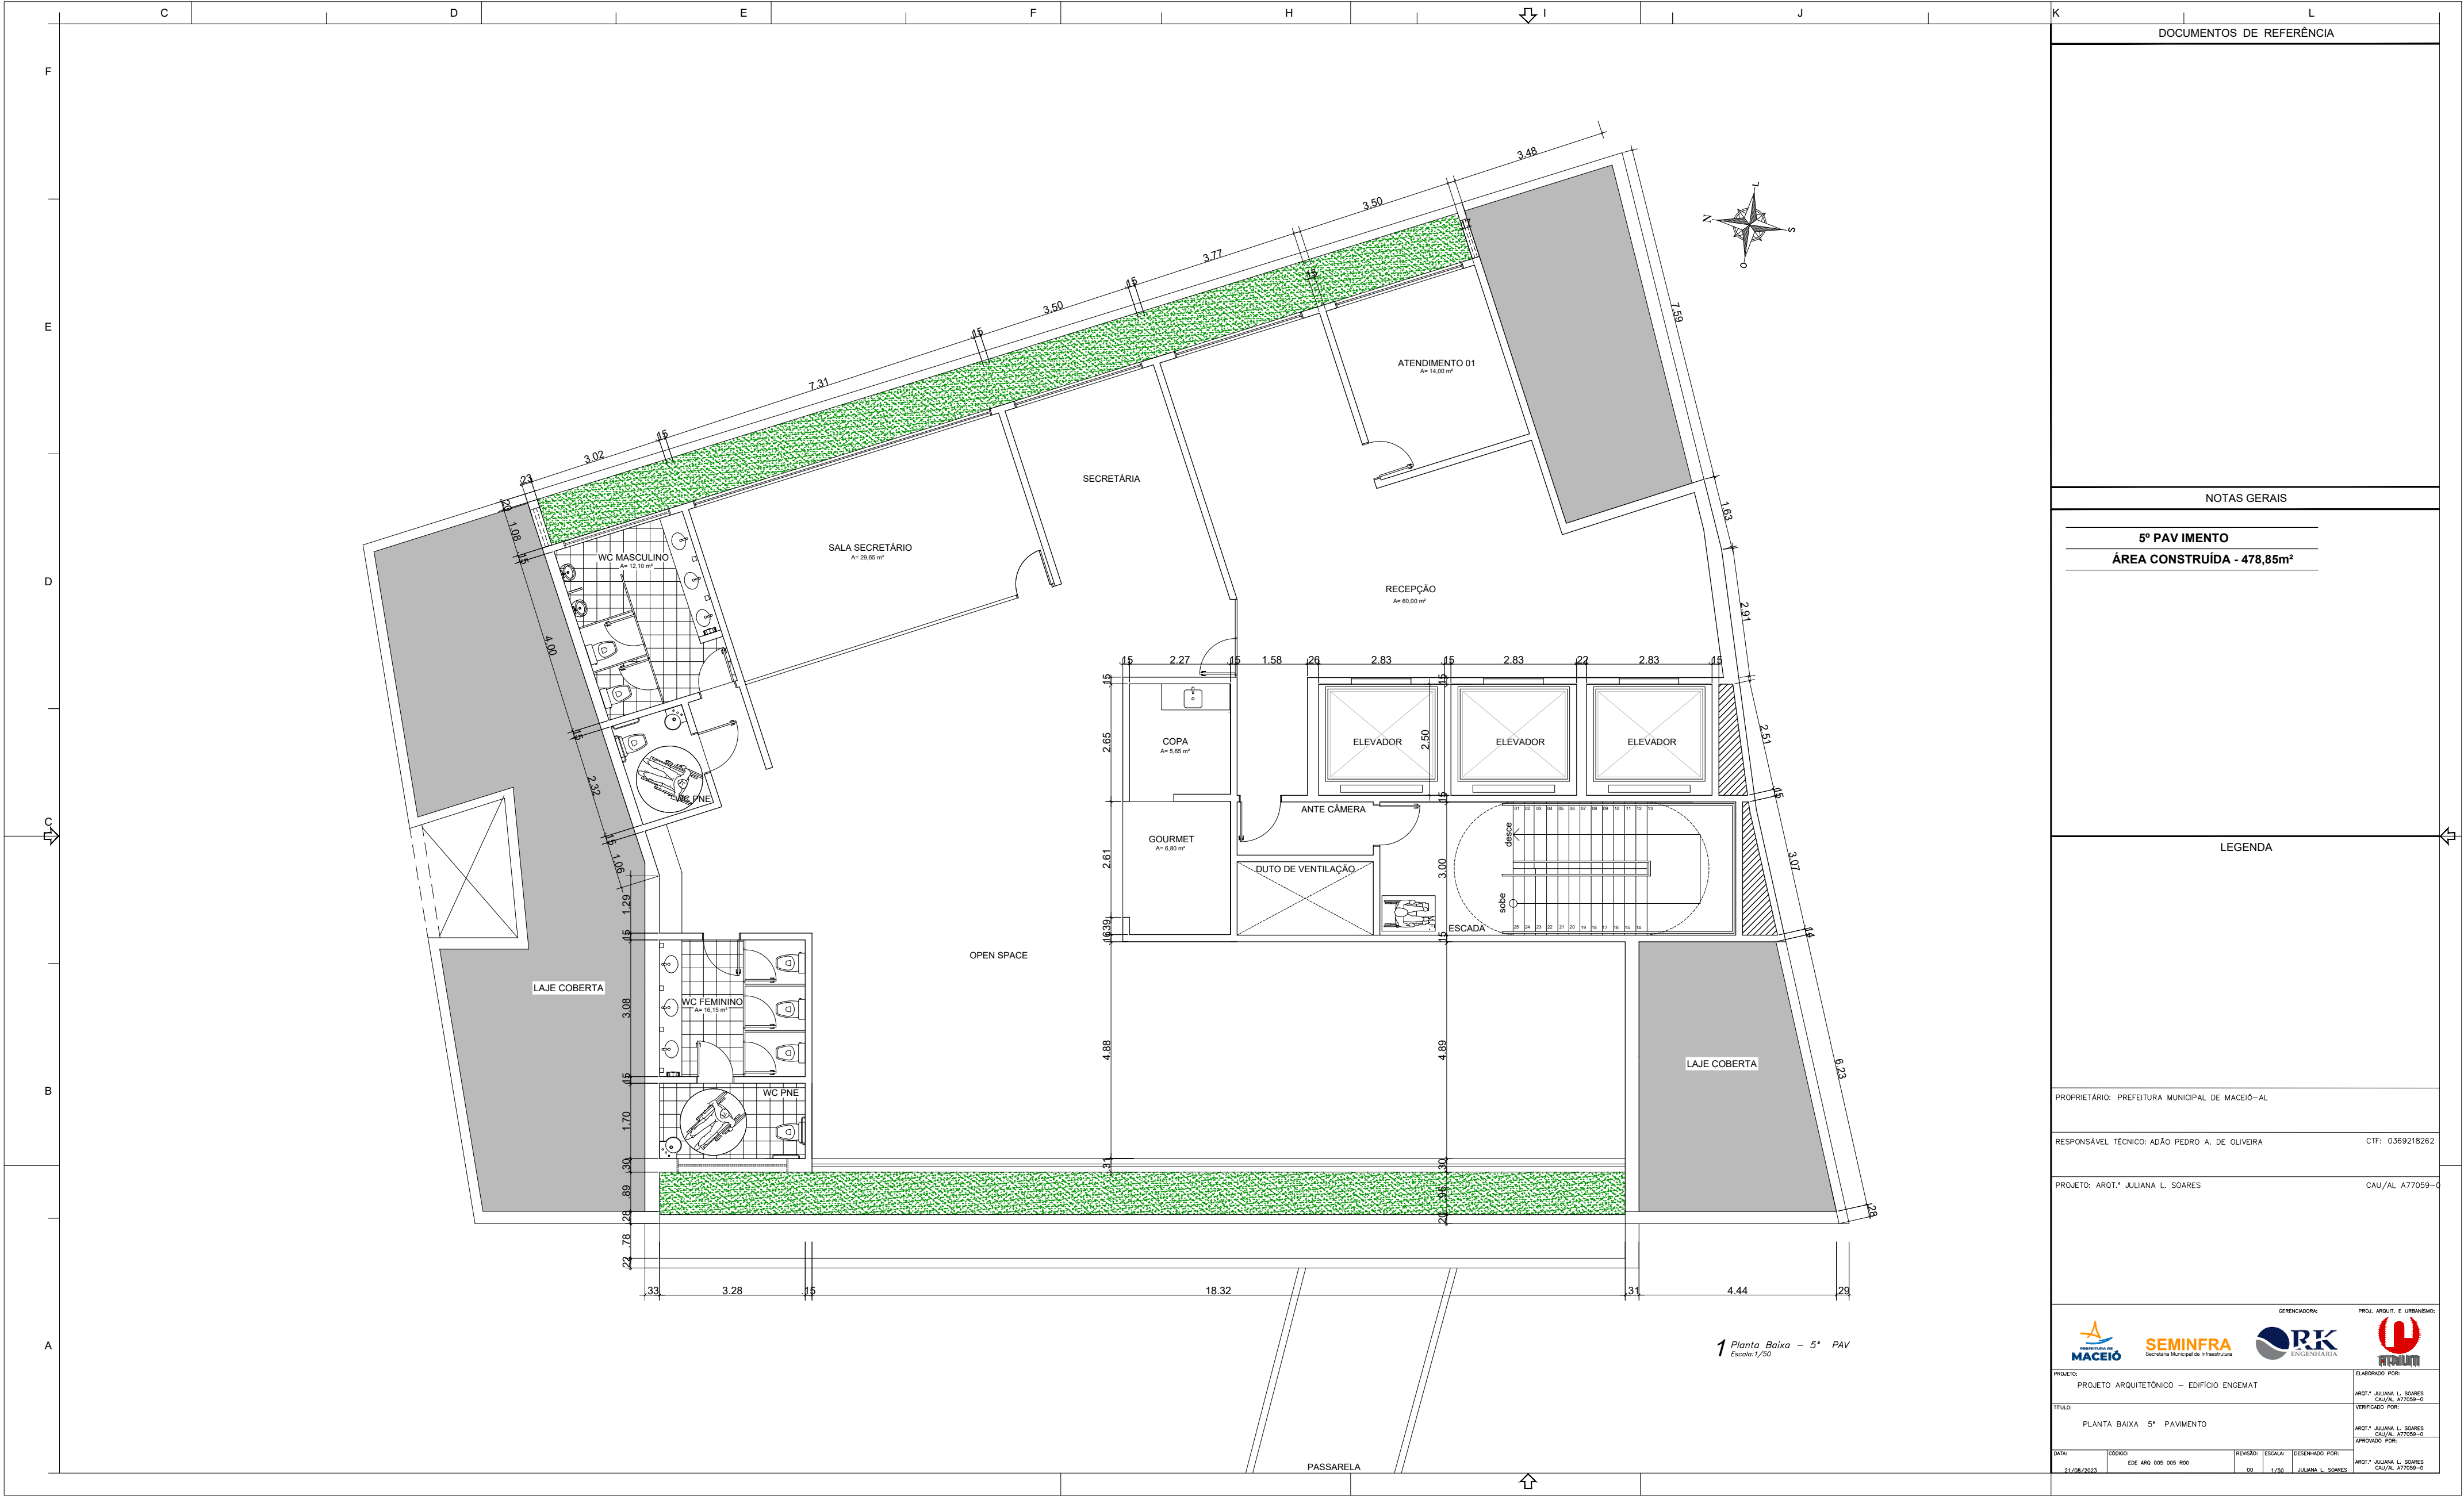


DOCUMENTOS DE REFERÊNCIA	
NOTAS GERAIS	
5º PAV IMENTO ÁREA CONSTRUÍDA - 478,85m²	
LEGENDA	
PROPRIETÁRIO: PREFEITURA MUNICIPAL DE MACEIÓ—AL	
RESPONSÁVEL TÉCNICO: ADÃO PEDRO A. DE OLIVEIRA	CTF: 0369218262
PROJETO: ARQ.T. JULIANA L. SOARES	
CAU/AL A77059—O	
GERENCIADORA: PROJ. ARQUIT. E URBANISMO:	
PROJETO: PROJETO ARQUITETÔNICO – EDIFÍCIO ENGE-MAT	ELABORADO POR: ARQ.T. JULIANA L. SOARES
TÍTULO: PLANTA BAIXA 5º PAVIMENTO	CAU/AL A77059—O
DATA: 21/08/2023	VERIFICADO POR: ARQ.T. JULIANA L. SOARES
CODIGO: EDE ARO 005 005 RIO	APROVADO POR: ARQ.T. JULIANA L. SOARES
REVISÃO: 00	CAU/AL A77059—O
ESCALA: 1/50	
DESENHADO POR: JULIANA L. SOARES	

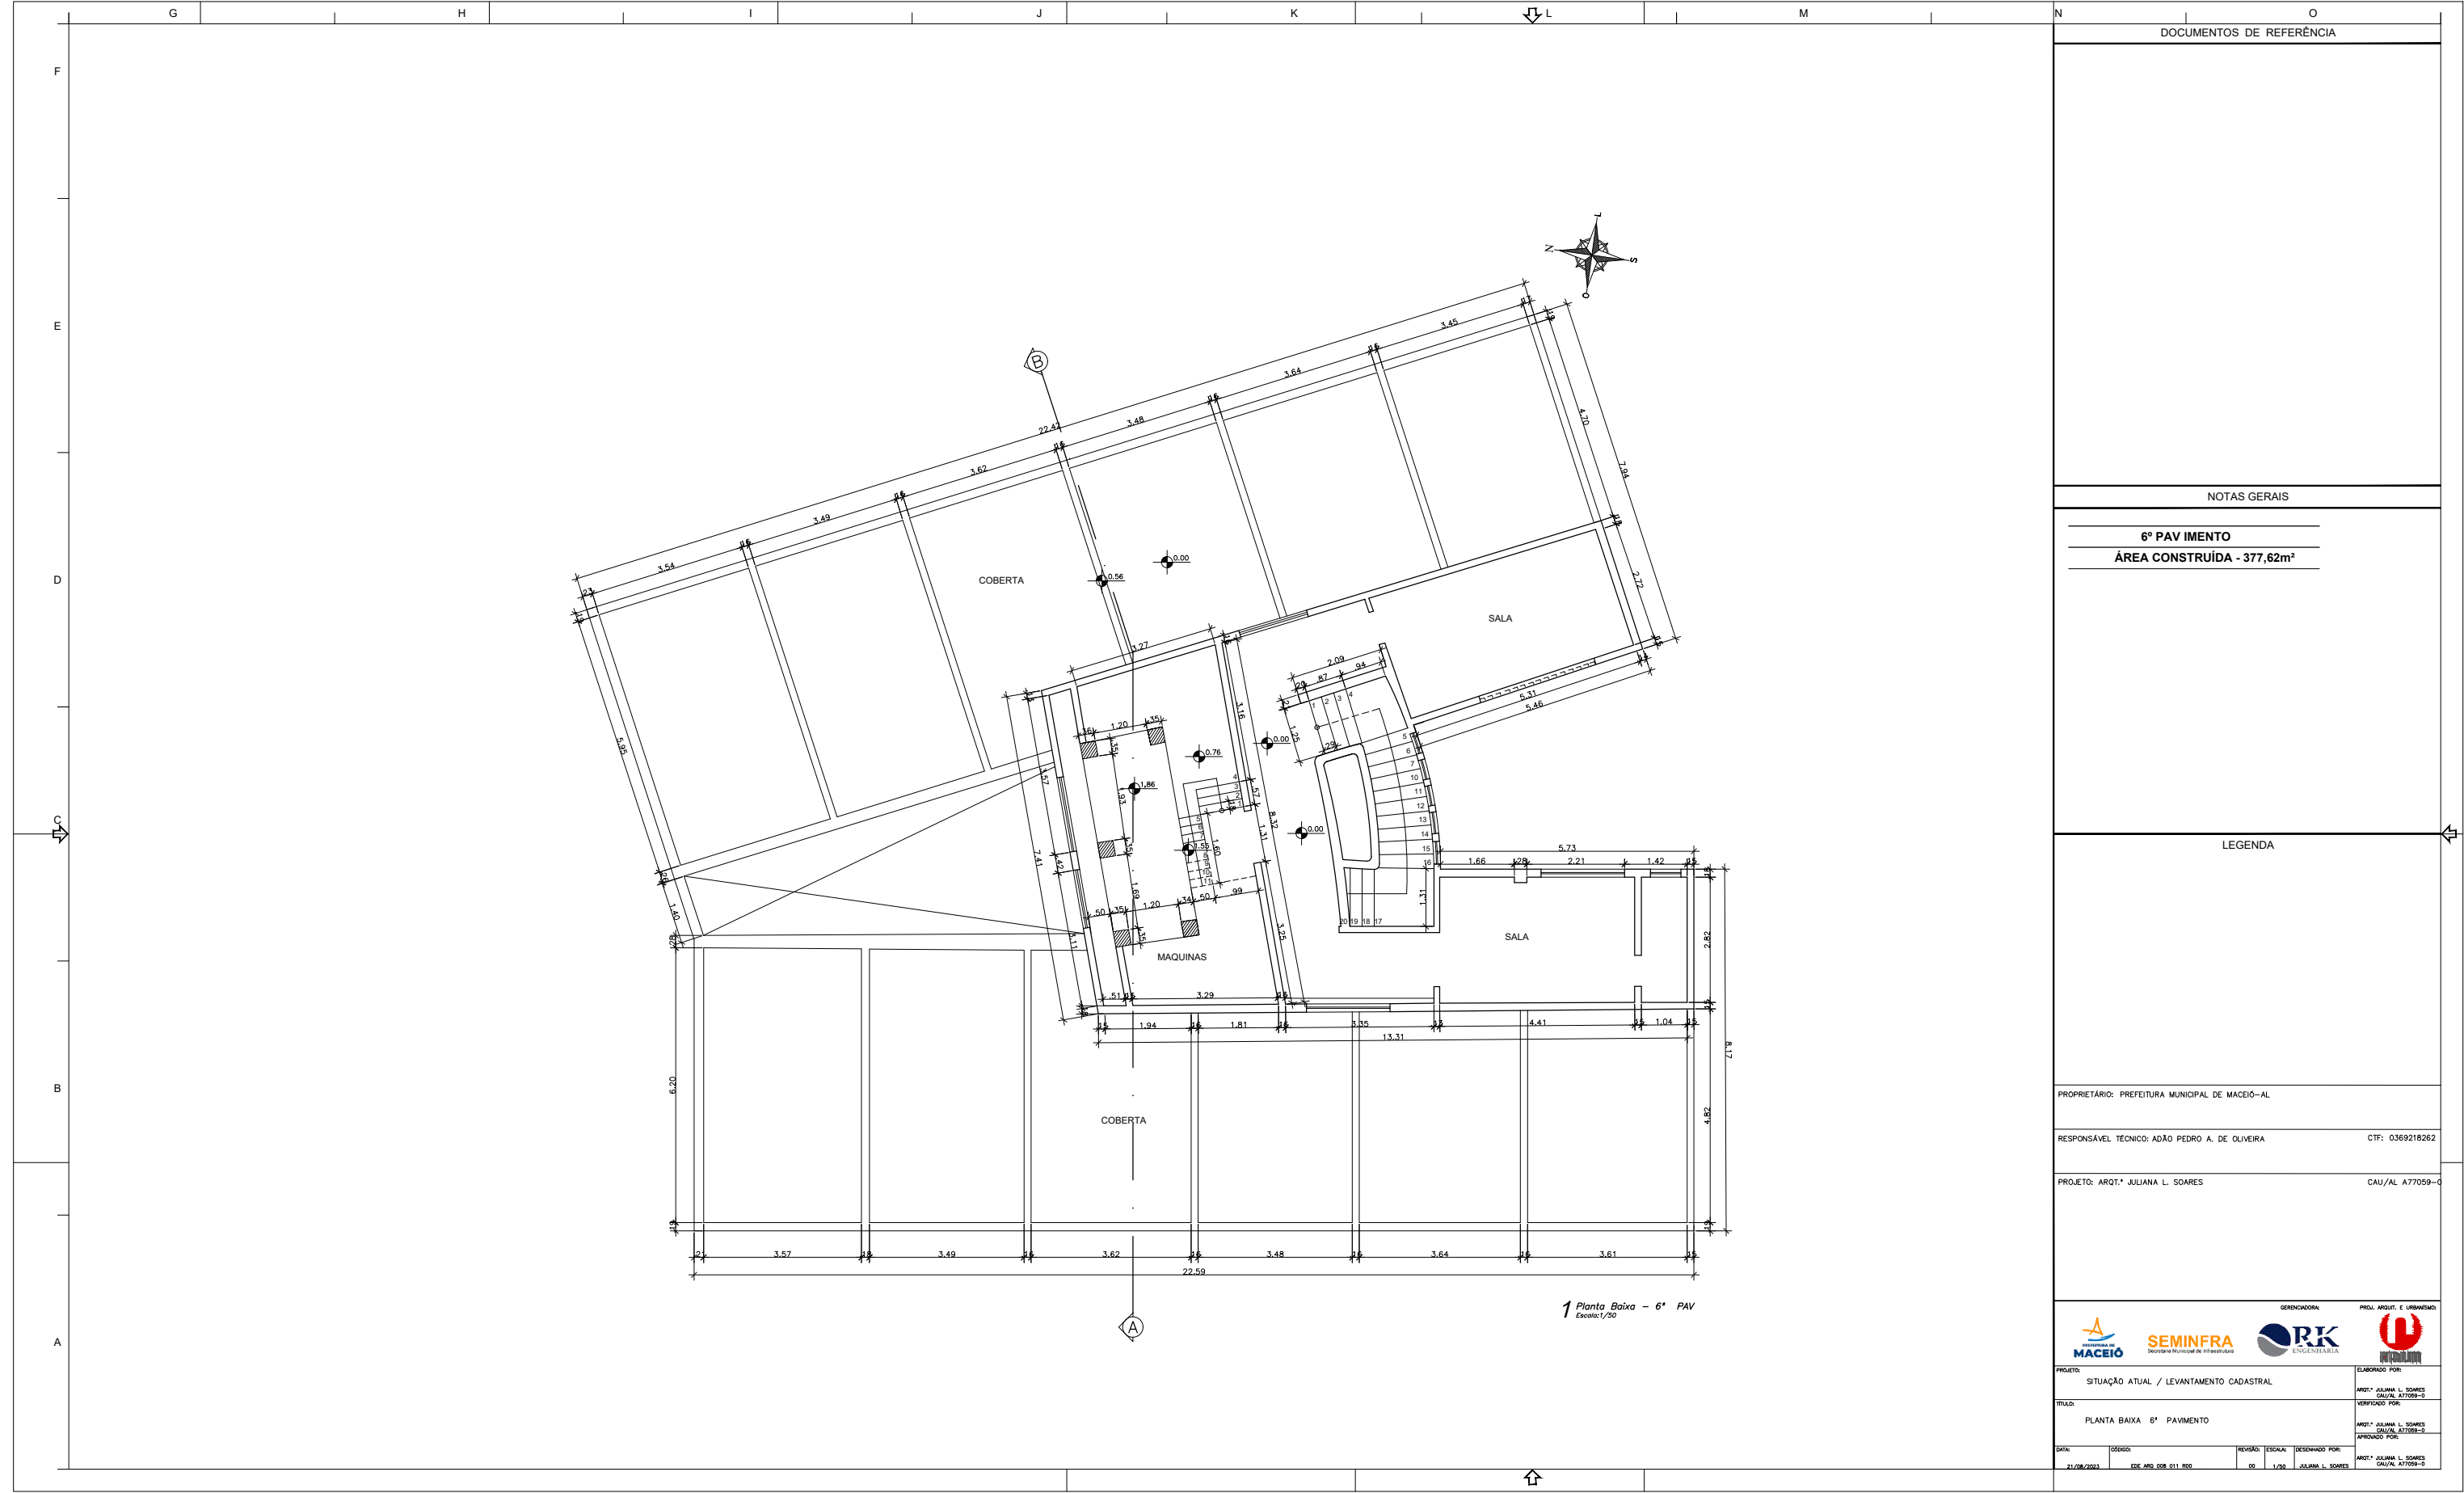



Documento assinado eletronicamente por CYBELE SILVA WANDERLEY Mat. 964972/7 em 14/09/2023 às 14:19:43.

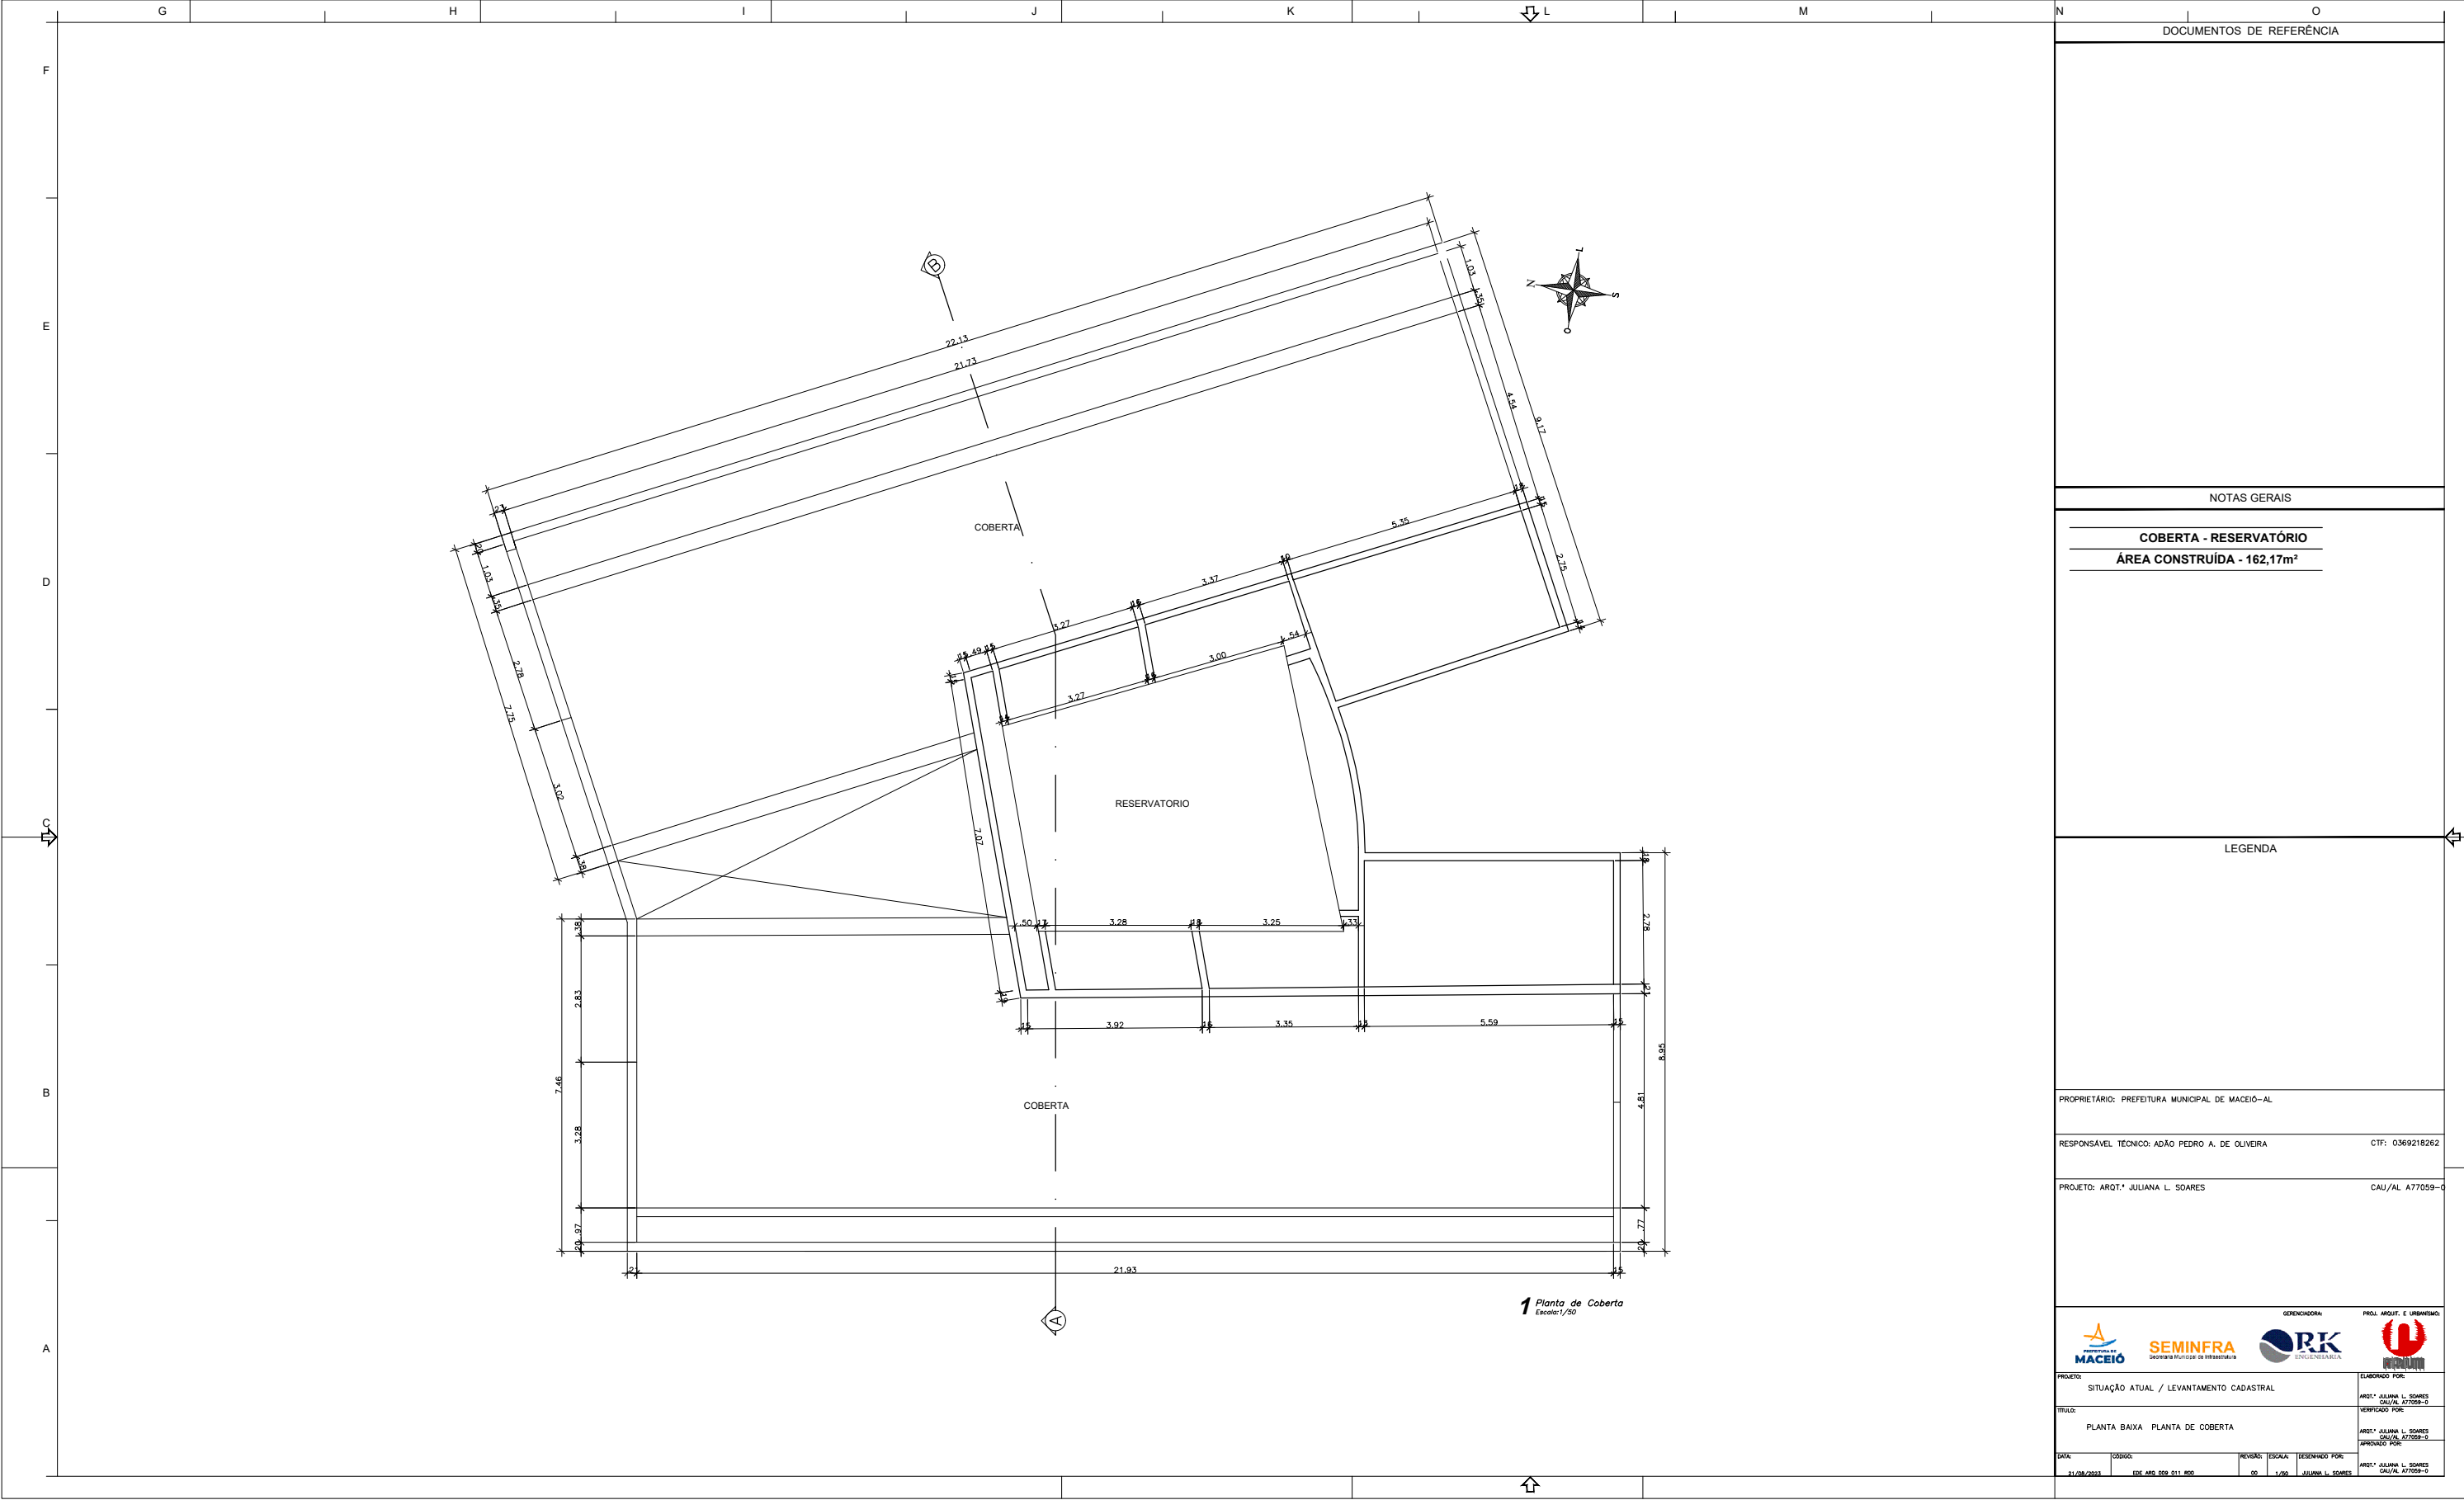

DOCUMENTOS DE REFERÊNCIA

NOTAS GERAIS

COBERTA - RESERVATÓRIO

ÁREA CONSTRUÍDA - 162,17m²

LEGENDA

PROPRIETÁRIO: PREFEITURA MUNICIPAL DE MACEIÓ-AL

RESPONSÁVEL TÉCNICO: ADÃO PEDRO A. DE OLIVEIRA

CTF: 0369218262

PROJETO: AROT.* JULIANA L. SOARES


CAU/AL A77059-0




Documento assinado eletronicamente por CYBELE SILVA WANDERLEY Mat. 964972/7 em 14/09/2023 às 14:19:43.


7-168996 .jam ENQ&AR&B VLSOC V&C&N&T&V S&C&U L&O&A jod 01:55:61 s& 2020/10/61 ua op&rtado em 2020/10/61

DOCUMENTOS DE REFERÊNCIA	
NOTAS GERAIS	
LEGENDA	
PROPRIETÁRIO: PREFEITURA MUNICIPAL DE MACEIÓ-AL	
RESPONSÁVEL TÉCNICO: ADÃO PEDRO A. DE OLIVEIRA	CTF: 0369218262
PROJETO: ARQ.T.* JULIANA L. SOARES	CAU/AL 477059-0
SEMINFRA Secretaria Municipal de Infraestrutura RK ENGENHARIA MACEIÓ	
PROJETO: SITUAÇÃO ATUAL / LEVANTAMENTO CADASTRAL	ELABORADO POR: ARQ.T.* JULIANA L. SOARES CAU/AL 477059-0
TÍTULO: CORTE AB	VERIFICADO POR: ARQ.T.* JULIANA L. SOARES CAU/AL 477059-0 PROJEC&O POR: ARQ.T.* JULIANA L. SOARES CAU/AL 477059-0
DATA: 21/08/2022	ORIG&O: E&E AR&O 01& 011 R&O
REVIS&O: 00	ES&CALA: 1/50
DES&EN&H&O POR: JULIANA L. SOARES	

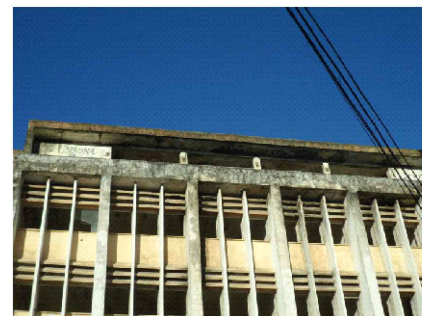

1 Fachada Frontal
Escala:1/50

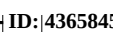

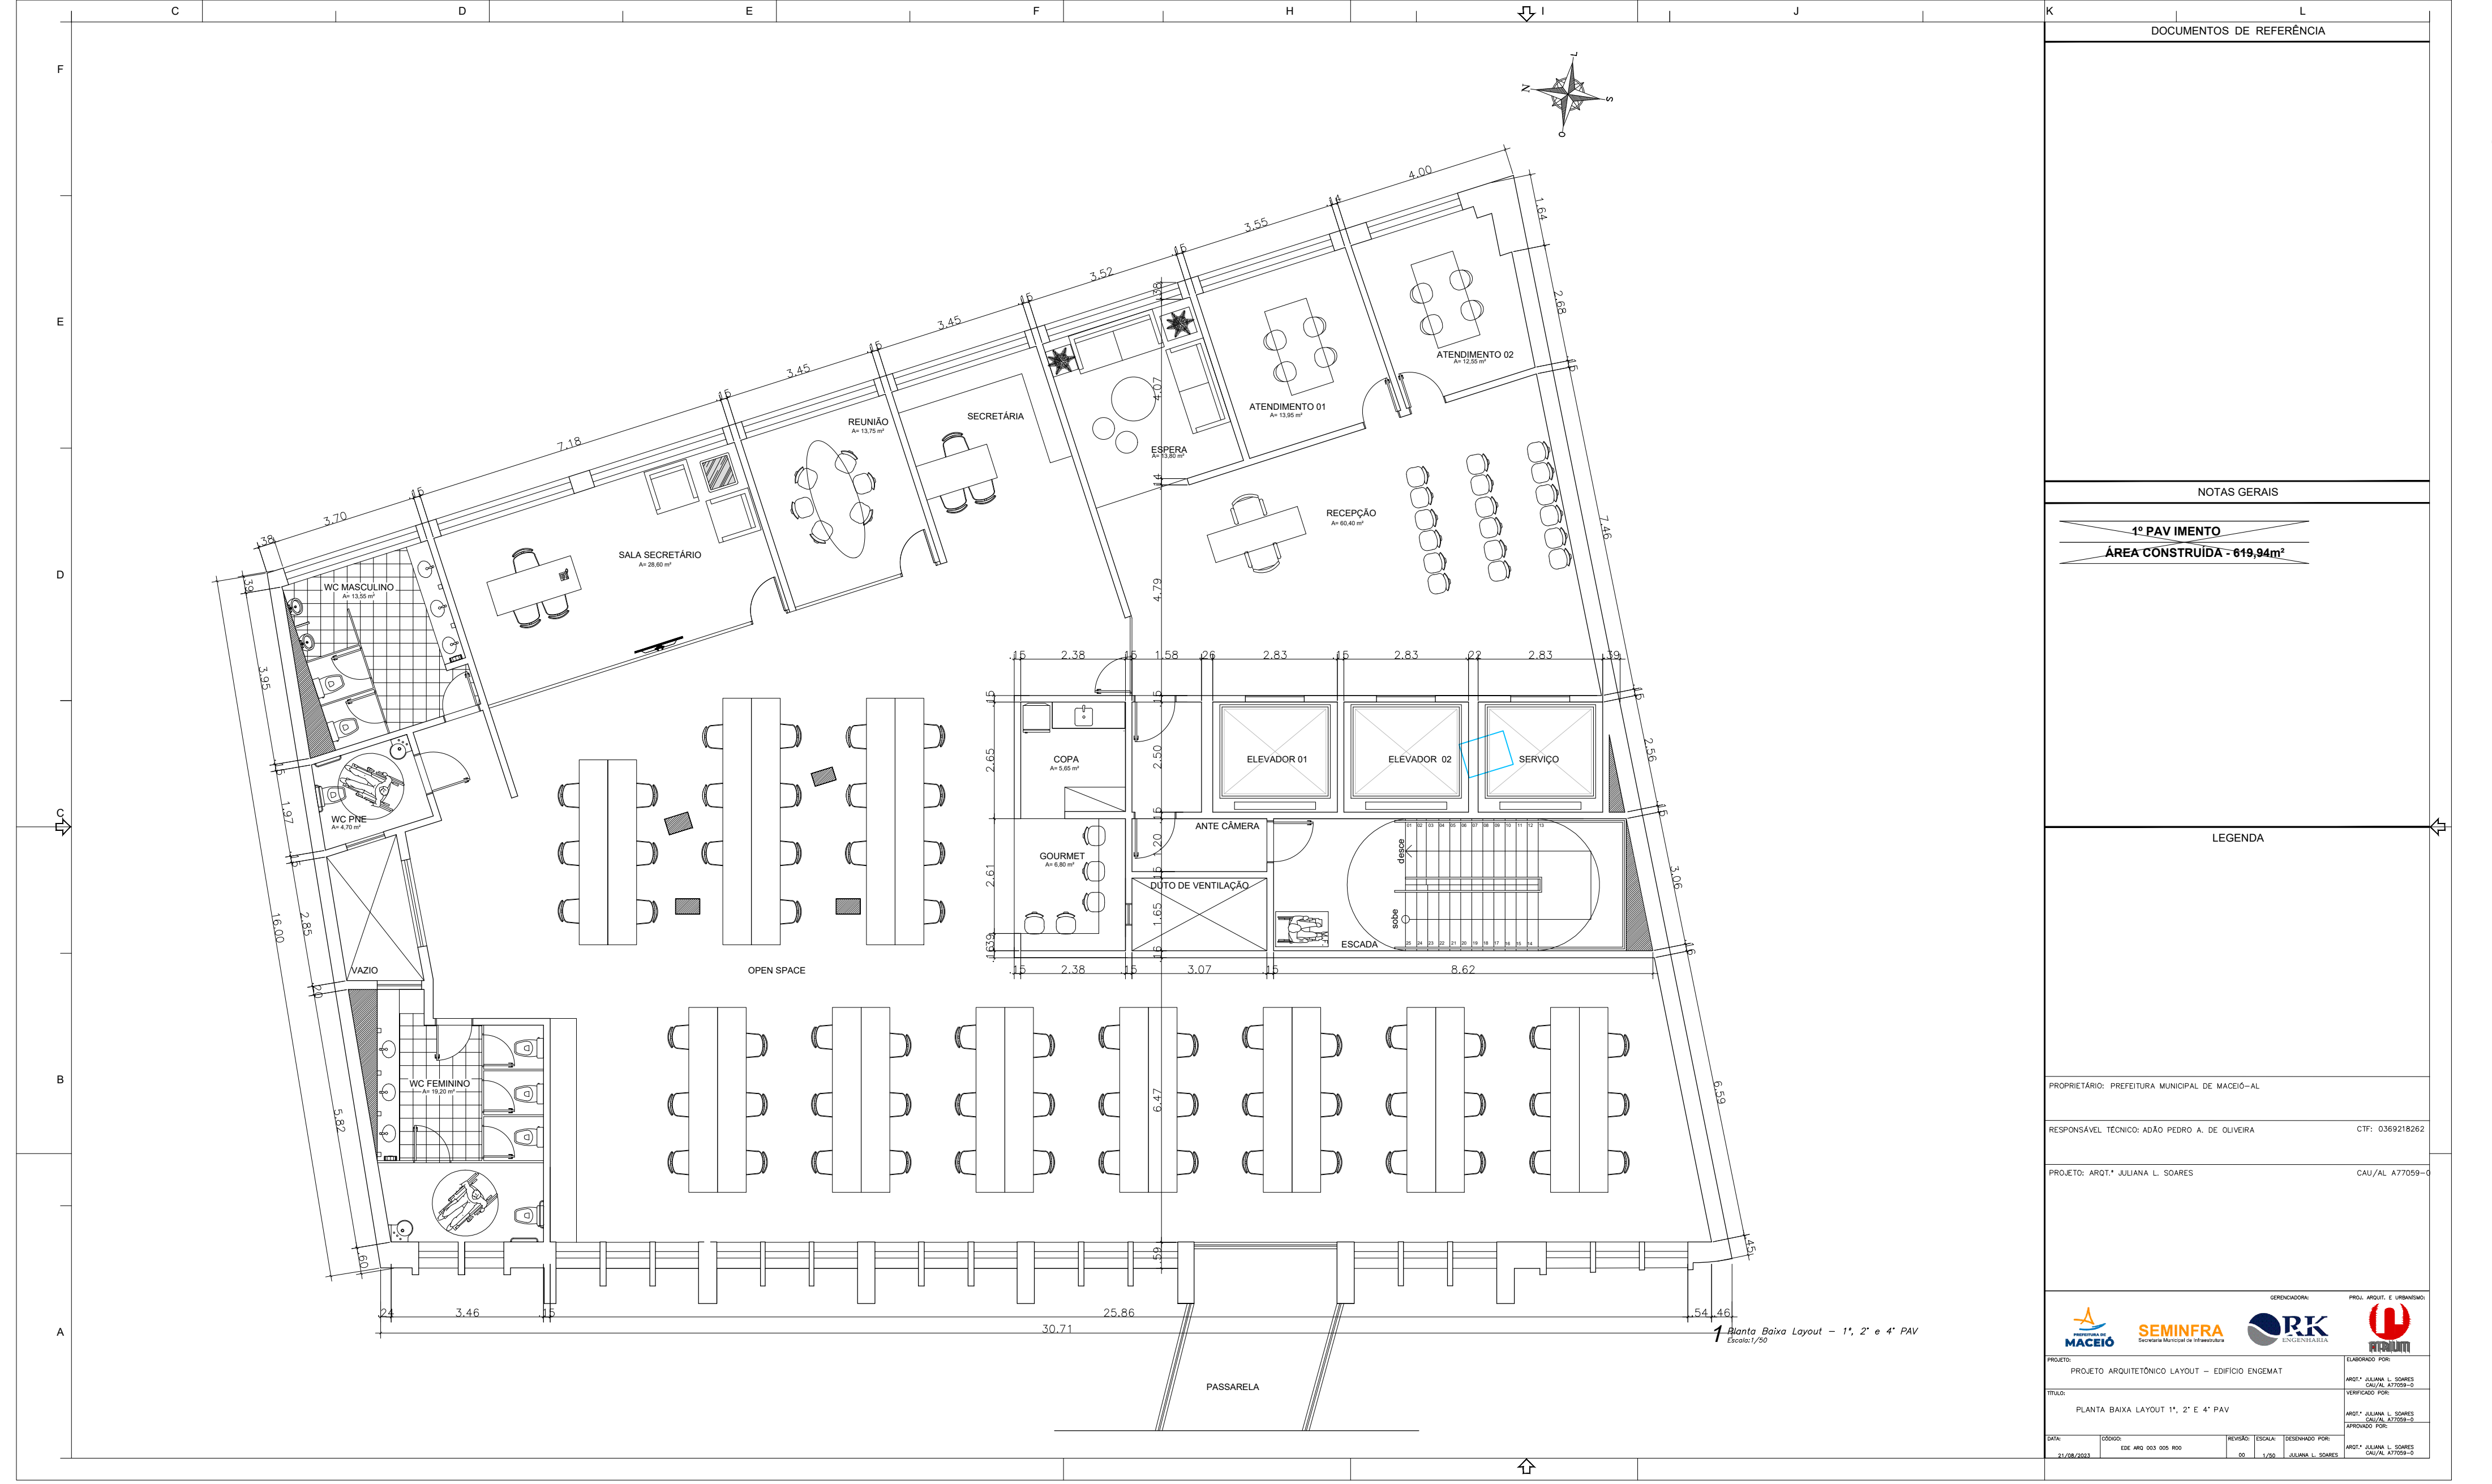

DOCUMENTOS DE REFERÊNCIA

NOTAS GERAIS

1º PAV IMENTO
ÁREA CONSTRUÍDA - 619,94m²

LEGENDA

PROPRIETÁRIO: PREFEITURA MUNICIPAL DE MACEIÓ-AL


RESPONSÁVEL TÉCNICO: ADÃO PEDRO A. DE OLIVEIRA CTF: 0369218262

PROJETO: ARQ.T.ª JULIANA L. SOARES CAU/AL A77059-0

PROJETO:	PROJETO ARQUITETÔNICO LAYOUT – EDIFÍCIO ENGE MAT	ELABORADO POR:	ARQ.T.ª JULIANA L. SOARES CAU/AL A77059-0
TÍTULO:	PLANTA BAIXA LAYOUT 1º, 2º E 4º PAV	VERIFICADO POR:	ARQ.T.ª JULIANA L. SOARES CAU/AL A77059-0
DATA:	22/08/2023	REVISÃO:	05
CODIGO:	EDE ARO 003 005 R00	ESCALA:	1/30
DESENHADO POR:	JULIANA L. SOARES	APROVADO POR:	ARQ.T.ª JULIANA L. SOARES CAU/AL A77059-0





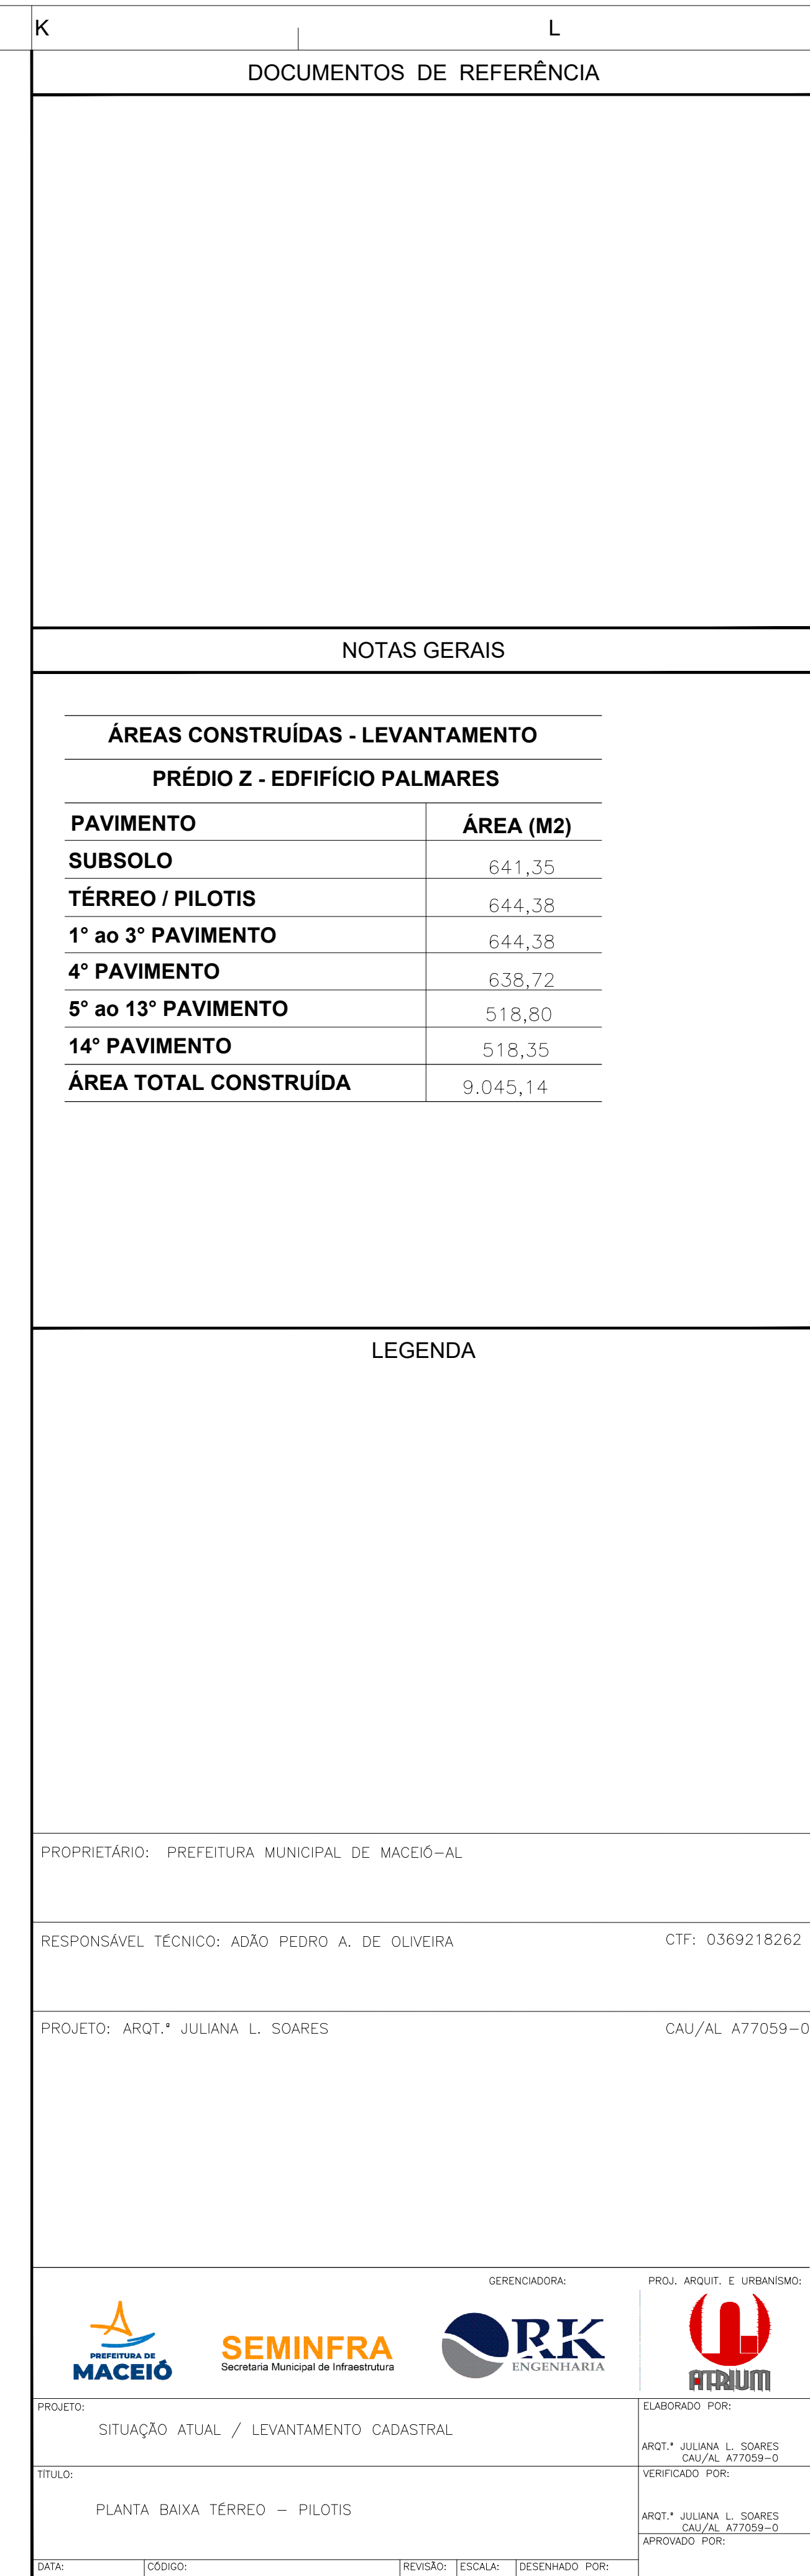












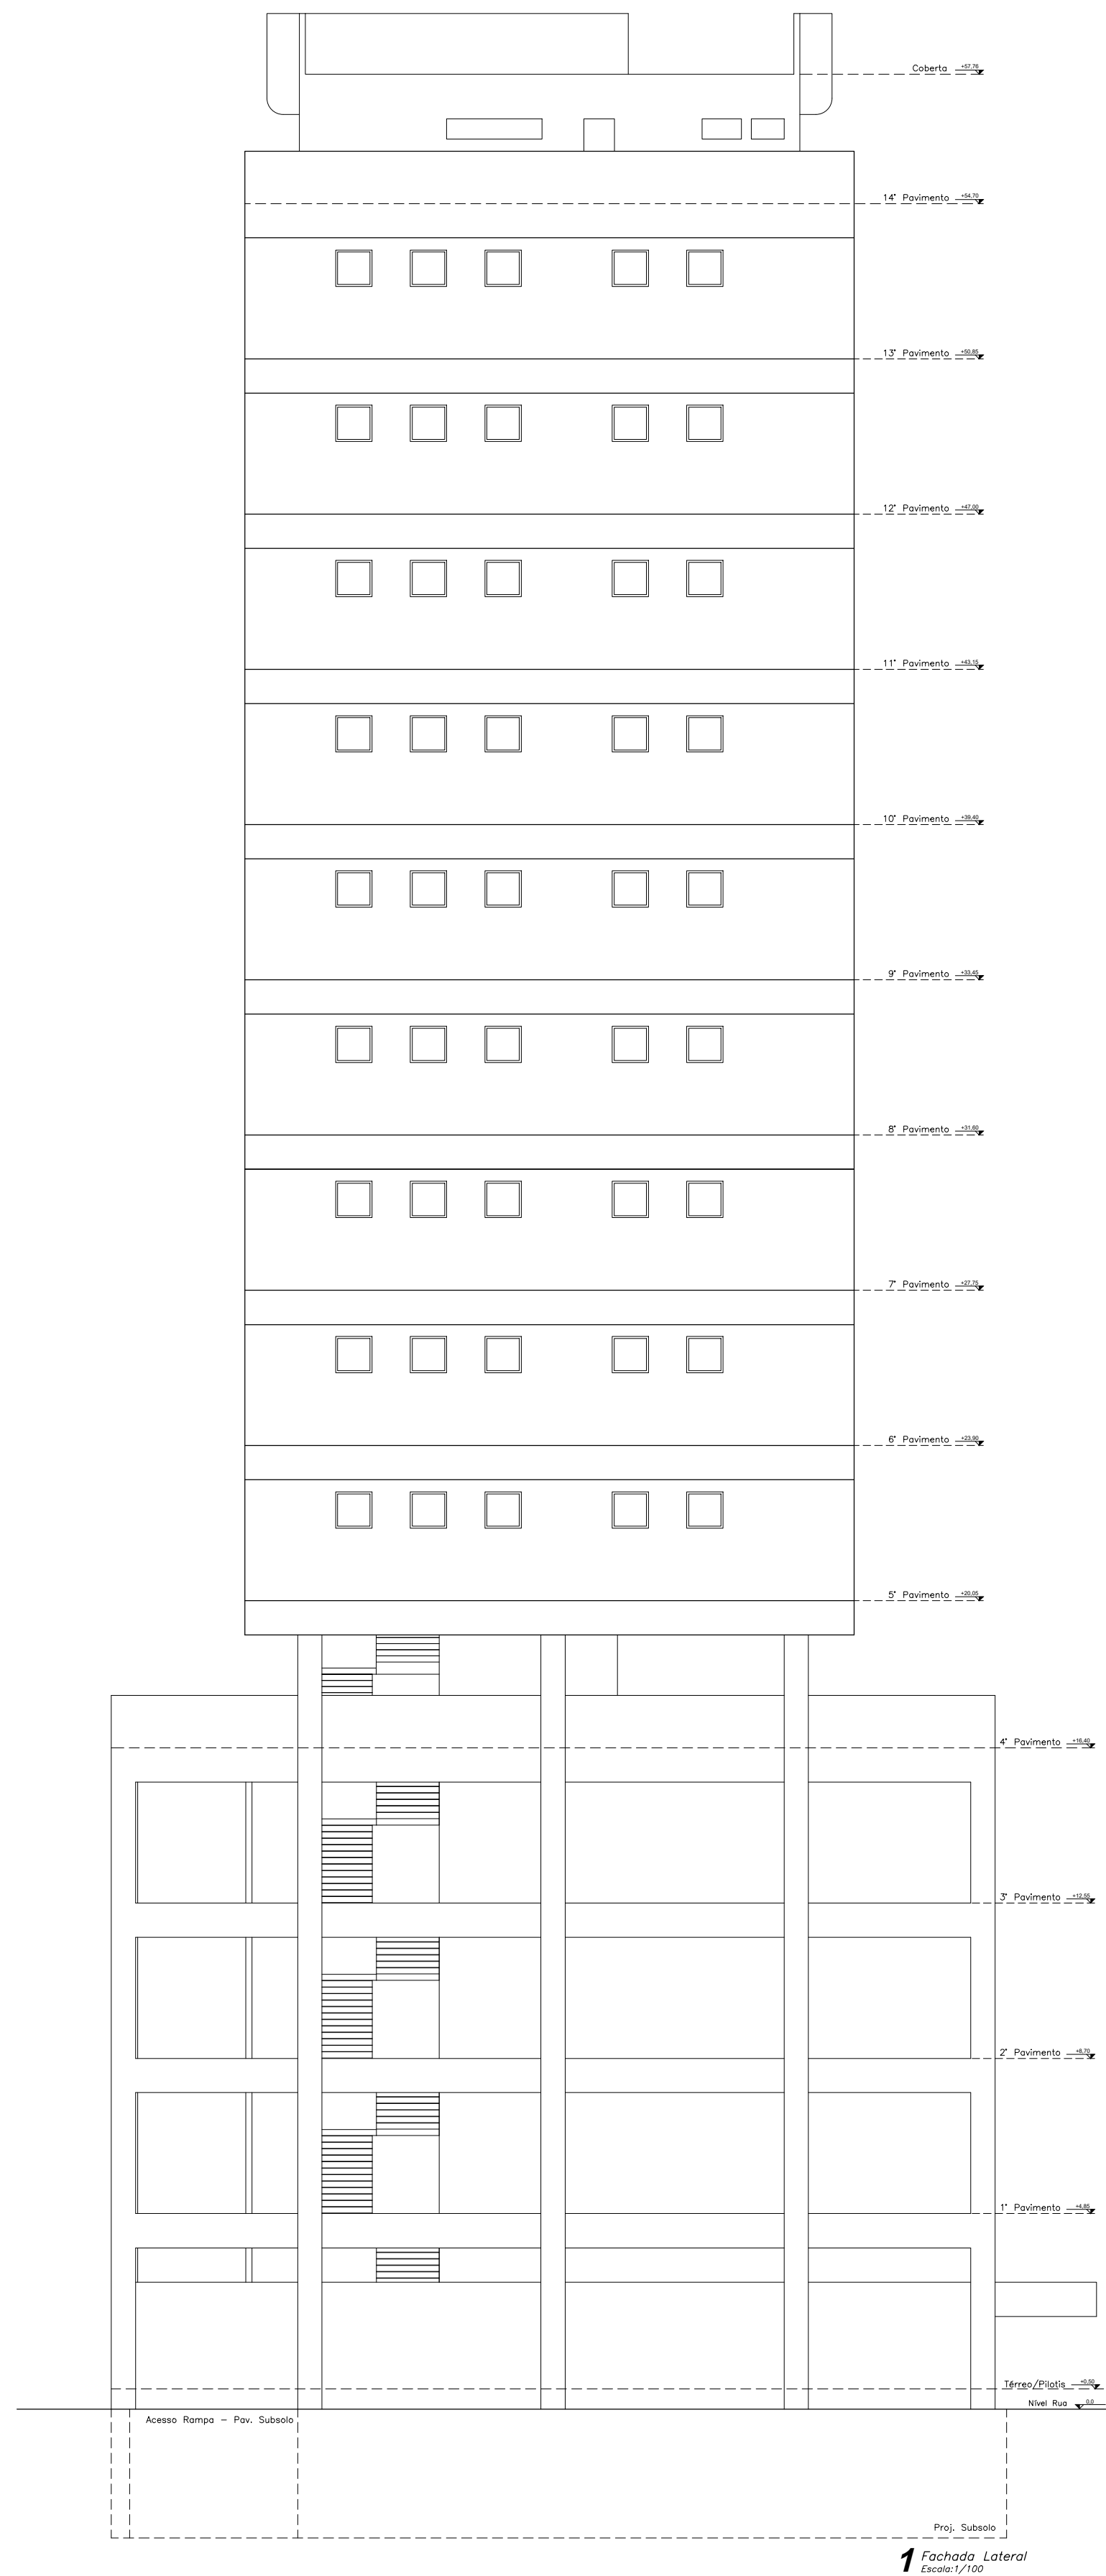

LEGENDA

CAU/AL A77059-C

PROJETO:	SITUAÇÃO ATUAL / LEVANTAMENTO CADASTRAL	ELABORADO POR:	AR01* JULIANA L. SOARES CAU/AL A77059-0
TÍTULO:	FACHADA FRONTAL FACHADA LATERAL	VERIFICADO POR:	AR01* JULIANA L. SOARES CAU/AL A77059-0

DATA:	CÓDIGO:	REVISÃO:	ESCALA:	DESENHADO POR:	AUT.* JULIANA L. SOARES CAU/AL A77059-0
21/08/2023	EDP_ARD_003_008_R00	00	1/100	JULIANA L. SOARES	





DOCUMENTOS DE REFERÊNCIA

NOTAS GERAIS

ÁREAS CONSTRUÍDAS - LEVANTAMENTO

PRÉDIO Z - EDIFÍCIO PALMARES

PAVIMENTO	ÁREA (M2)
SUBSOLO	708,37
TÉRREO / PILOTIS	710,36
1º ao 3º PAVIMENTO	710,47
4º PAVIMENTO	710,47
5º ao 12º PAVIMENTO	675,48
13º PAVIMENTO	649,82
14º PAVIMENTO	649,82
ÁREA TOTAL CONSTRUÍDA	10.964,09

LEGENDA

PROPRIETÁRIO: PREFEITURA MUNICIPAL DE MACEIÓ-AL

RESPONSÁVEL TÉCNICO: ADÃO PEDRO A. DE OLIVEIRACTF: 0369218262

PROJETO: ARQT.* JULIANA L. SOARESCAU/AL A77059-0

GERENCIADORA:



PROJ. ARQUIT. E URBANISMO:



PROJETO: PROJETO ARQUITETÔNICO – EDIFÍCIO PALMARES

ELABORADO POR: ARQT.* JULIANA L. SOARES
CAU/AL A77059-0

TÍTULO: PLANTA BAIXA TÉRREO / PILOTIS

VERIFICADO POR: ARQT.* JULIANA L. SOARES
CAU/AL A77059-0

APROVADO POR: ARQT.* JULIANA L. SOARES
CAU/AL A77059-0


DATA: 21/08/2023


CÓDIGO: EDP_ARG_001_009_R00

REVISÃO: 00


ESCALA: 1/100

DESENHADO POR: JULIANA L. SOARES

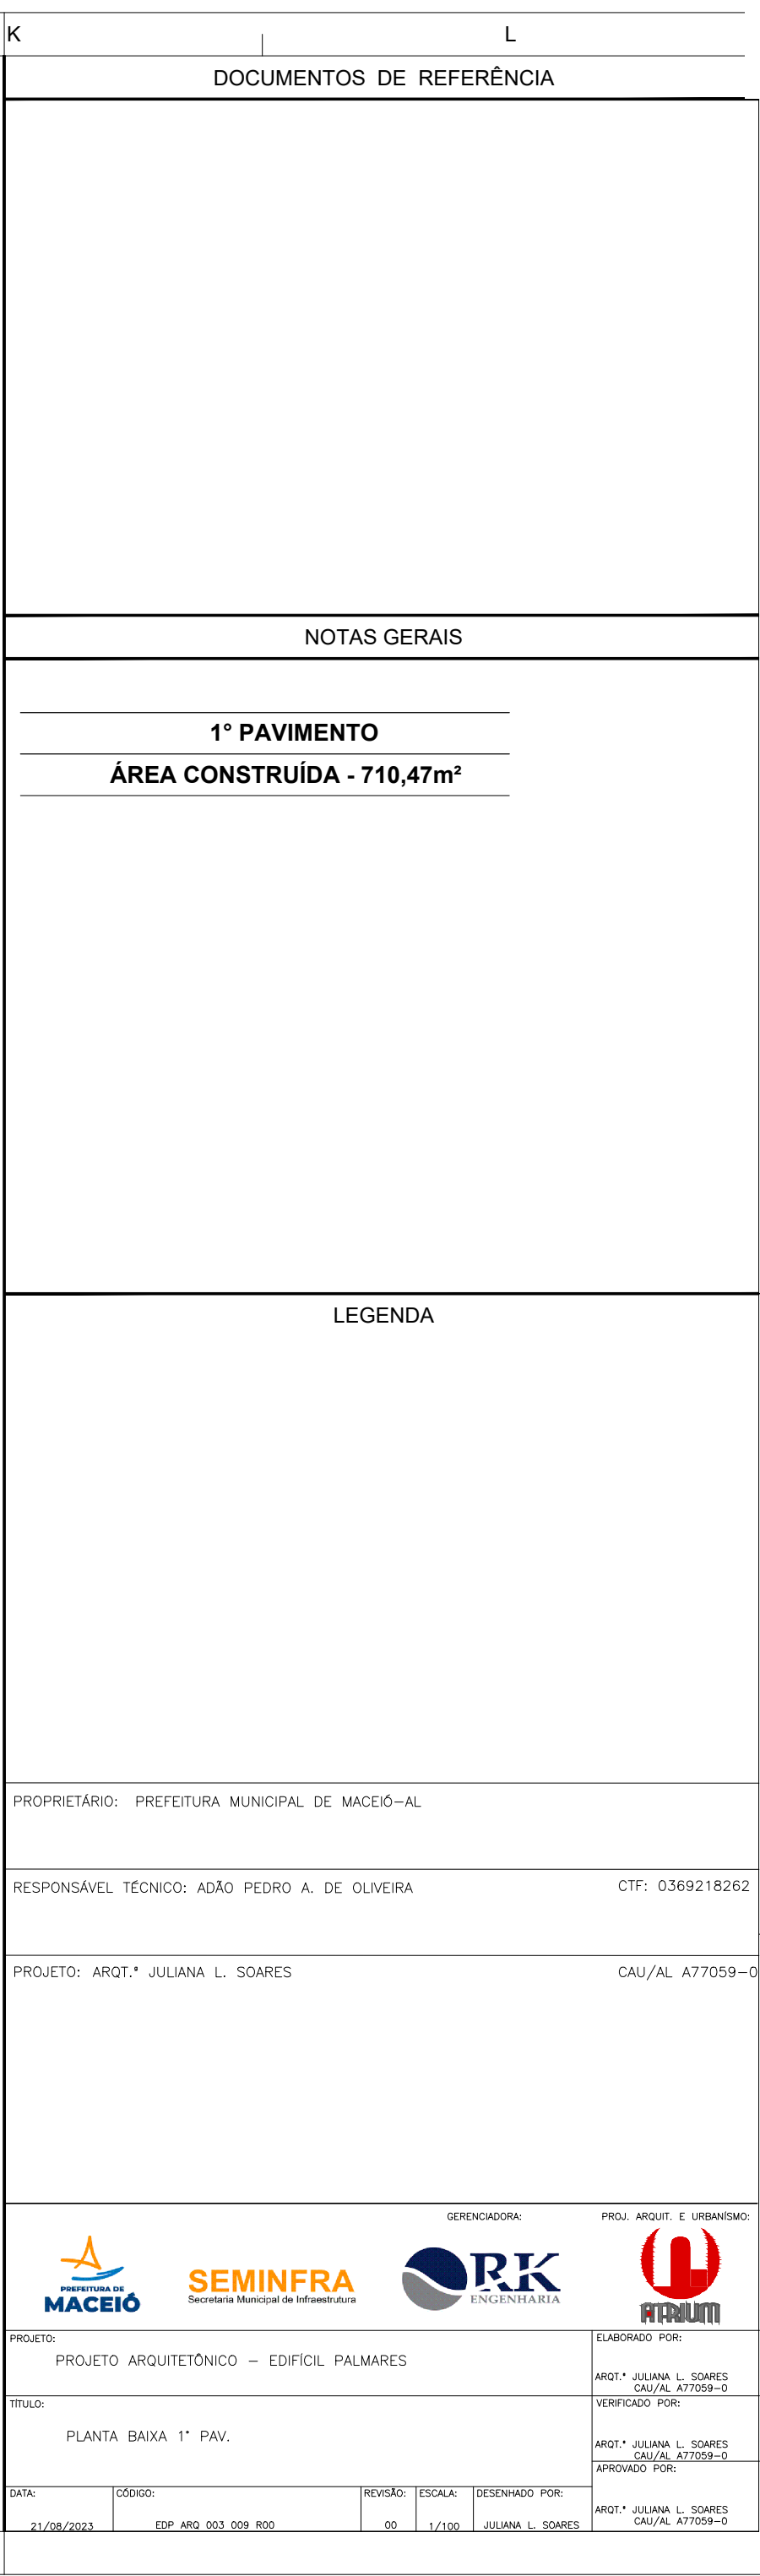

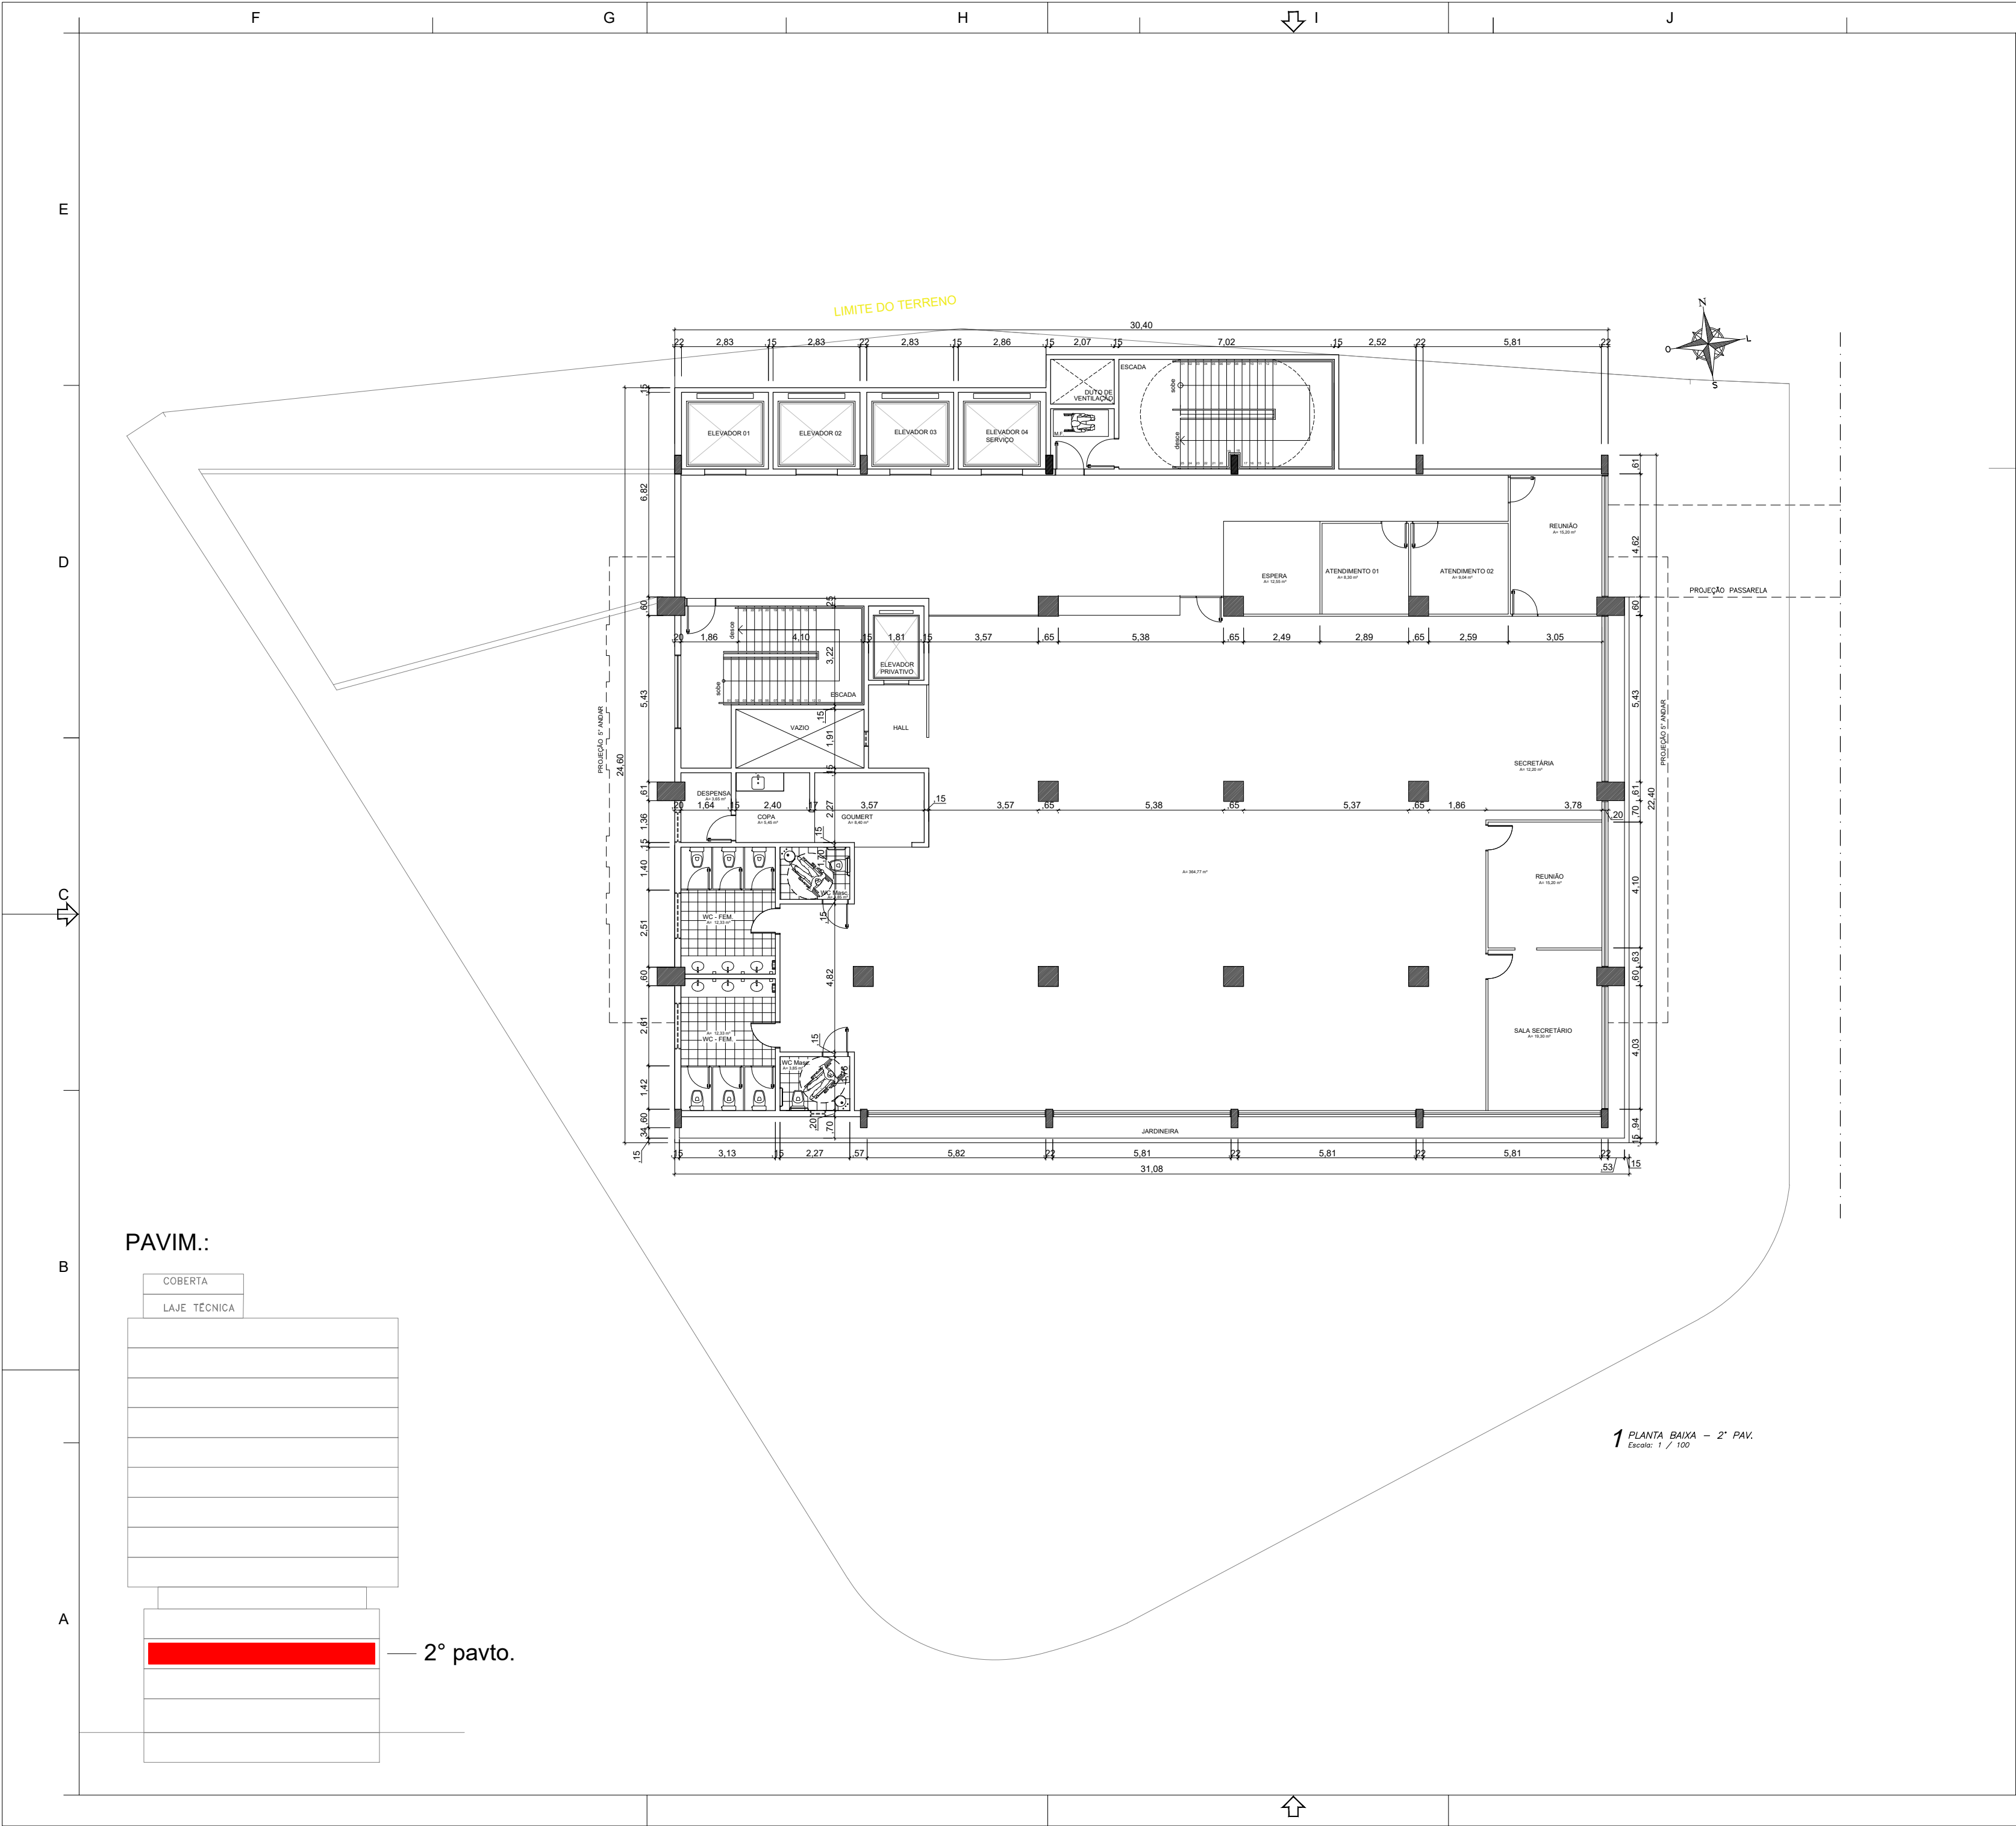

DOCUMENTOS DE REFERÊNCIA	
NOTAS GERAIS	
2º PAVIMENTO ÁREA CONSTRUÍDA - 710,47m²	
LEGENDA	
PROPRIETÁRIO: PREFEITURA MUNICIPAL DE MACEIÓ-AL	
RESPONSÁVEL TÉCNICO: ADÃO PEDRO A. DE OLIVEIRA	
CTF: 0369218262	
PROJETO: ARQT.ª JULIANA L. SOARES	
CAU/AL A77059-0	
GERENCIADORA: PROJ. ARQUIT. E URBANISMO:	
 PREFEITURA DE MACEIÓ  SEMINFRA Secretaria Municipal de Infraestrutura  RK ENGENHARIA  ATRIBUTUM	
PROJETO: PROJETO ARQUITETÔNICO - EDIFÍCIO PALMEARES	
ELABORADO POR:	
ARQT.ª JULIANA L. SOARES	
CAU/AL A77059-0	
TÍTULO: PLANTA BAIXA 2º PAV.	
VERIFICADO POR:	
ARQT.ª JULIANA L. SOARES	
CAU/AL A77059-0	
APPROVADO POR:	
ARQT.ª JULIANA L. SOARES	
CAU/AL A77059-0	
DATA: 21/08/2023	CÓDIGO: EDP-ARQ-004-009-R00
REVISÃO: 00	ESCALA: 1/100
DESENHADO POR: JULIANA L. SOARES	

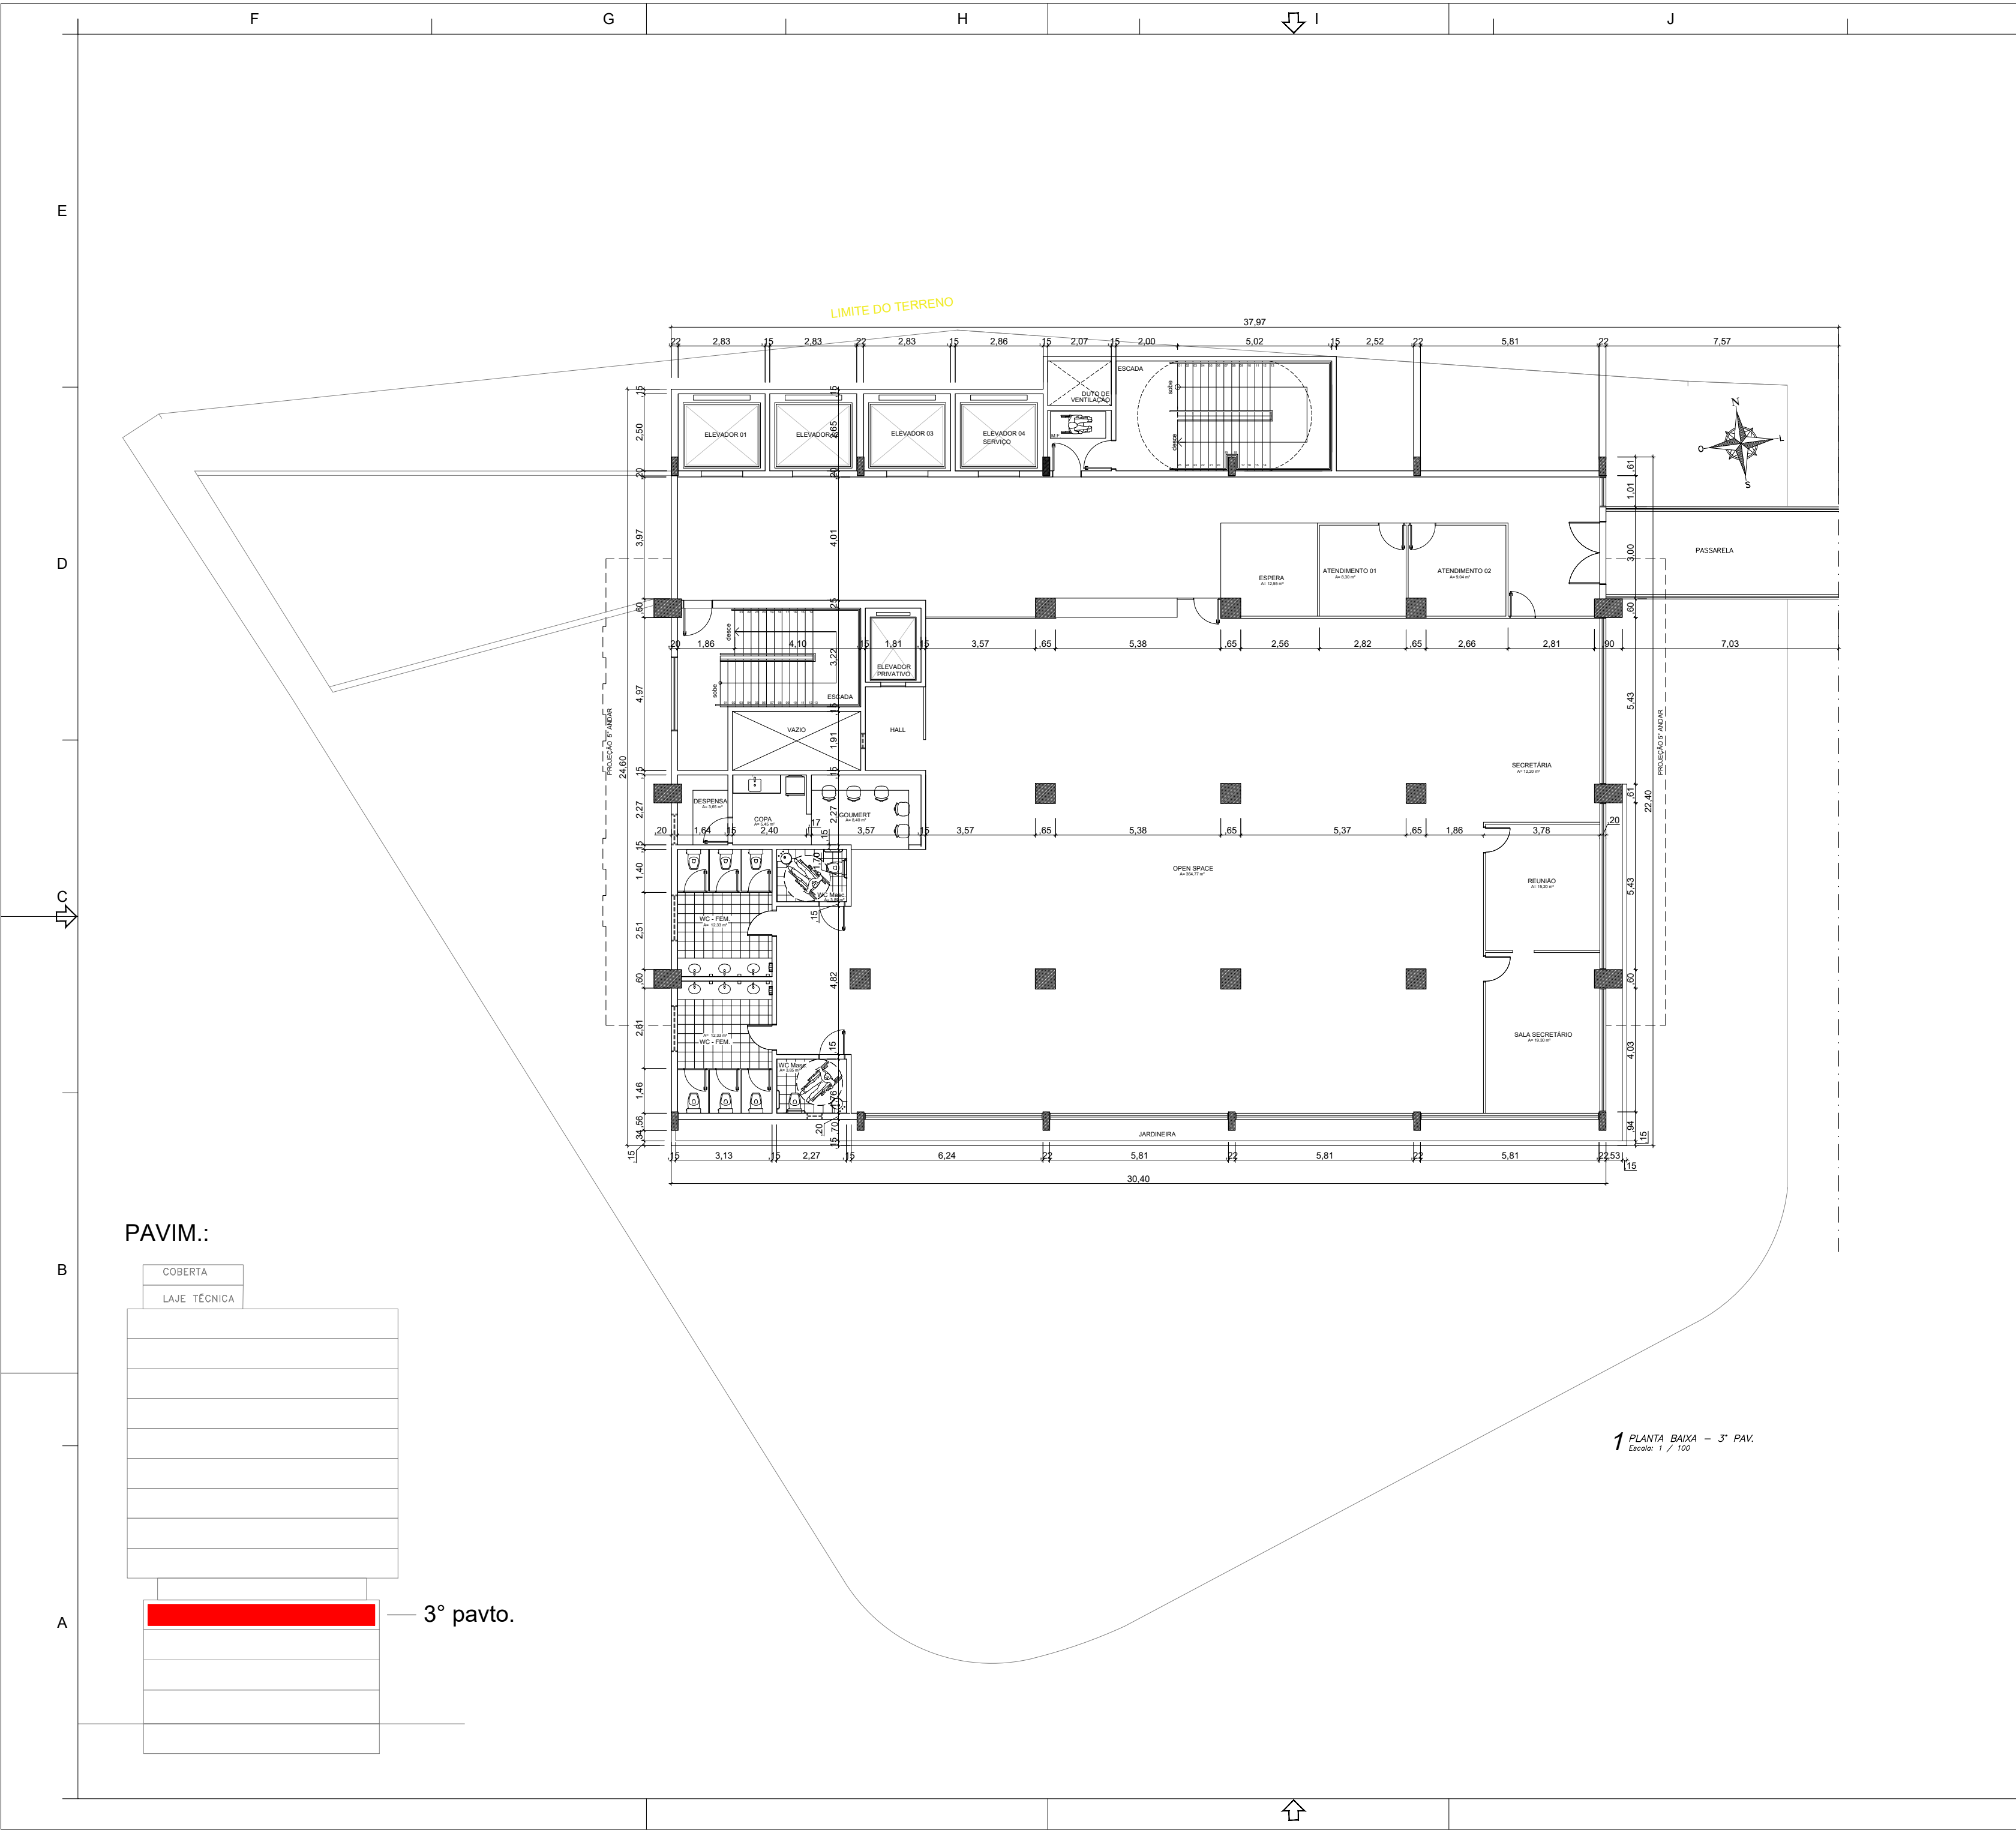

DOCUMENTOS DE REFERÊNCIA

NOTAS GERAIS

3º PAVIMENTO
ÁREA CONSTRUÍDA - 710,47m²

LEGENDA

PROPRIETÁRIO: PREFEITURA MUNICIPAL DE MACEIÓ-AL

RESPONSÁVEL TÉCNICO: ADÃO PEDRO A. DE OLIVEIRA CTF: 0369218262

PROJETO: ARQ.T.ª JULIANA L. SOARES CAU/AL A77059-0



PROJETO: PROJETO ARQUITETÔNICO - EDIFÍCIO PALMEARES

TÍTULO: PLANTA BAIXA 3º PAV.

DATA: 21/08/2023

CÓDIGO: EDP-ARQ-005-009-R00

REVISÃO: 00

ESCALA: 1/100

DESENHADO POR: JULIANA L. SOARES


GERENCIADORA:

PROJ. ARQUIT. E URBANISMO:

ELABORADO POR: ARQ.T.ª JULIANA L. SOARES CAU/AL A77059-0

VERIFICADO POR: ARQ.T.ª JULIANA L. SOARES CAU/AL A77059-0

APPROVADO POR: ARQ.T.ª JULIANA L. SOARES CAU/AL A77059-0

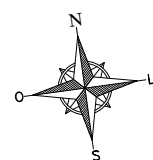

PLANTA BAIXA
Escala: 1 / 100

[illegible]

- 12° pavto.
- 11° pavto.
- 10° pavto.
- 9° pavto.
- 8° pavto.
- 7° pavto.
- 6° pavto.
- 5° pavto.

NOTAS GERAIS

5° AO 12° PAVIMENTO
ÁREA CONSTRUÍDA - 675,48 m²

LEGENDA

PROPRIETÁRIO: PREFEITURA MUNICIPAL DE MACEIÓ-AL

RESPONSÁVEL TÉCNICO: ADÃO PEDRO A. DE OLIVEIRA

CTF: 0369218262

PROJETO: ARQT.ª JULIANA L. SOARES

CAU/AL A77059-1

GERENCIADORA:

PROJ. ARQUIT. E URBANISMO:



PROJETO: PROJETO ARQUITETÔNICO – EDIFÍCIO PALMARES

ELABORADO POR:	
----------------	--

TÍTULO:


PIANTA BAIXA 5° AO 12° PAV.

CAU/AL A77059-0
VERIFICADO POR:

ARQT.* JULIANA L. SOARES
CAU/AL A77059-0
APROVADO POR:

DATA:	CÓDIGO:	REVISÃO:	ESCALA:	DESENHADO POR:
21/08/2023	EDP ARD 007 009 R00	00	1/100	JULIANA L. SOARES

ARQT.* JULIANA L. SOARES
CAU/AL A77059-0

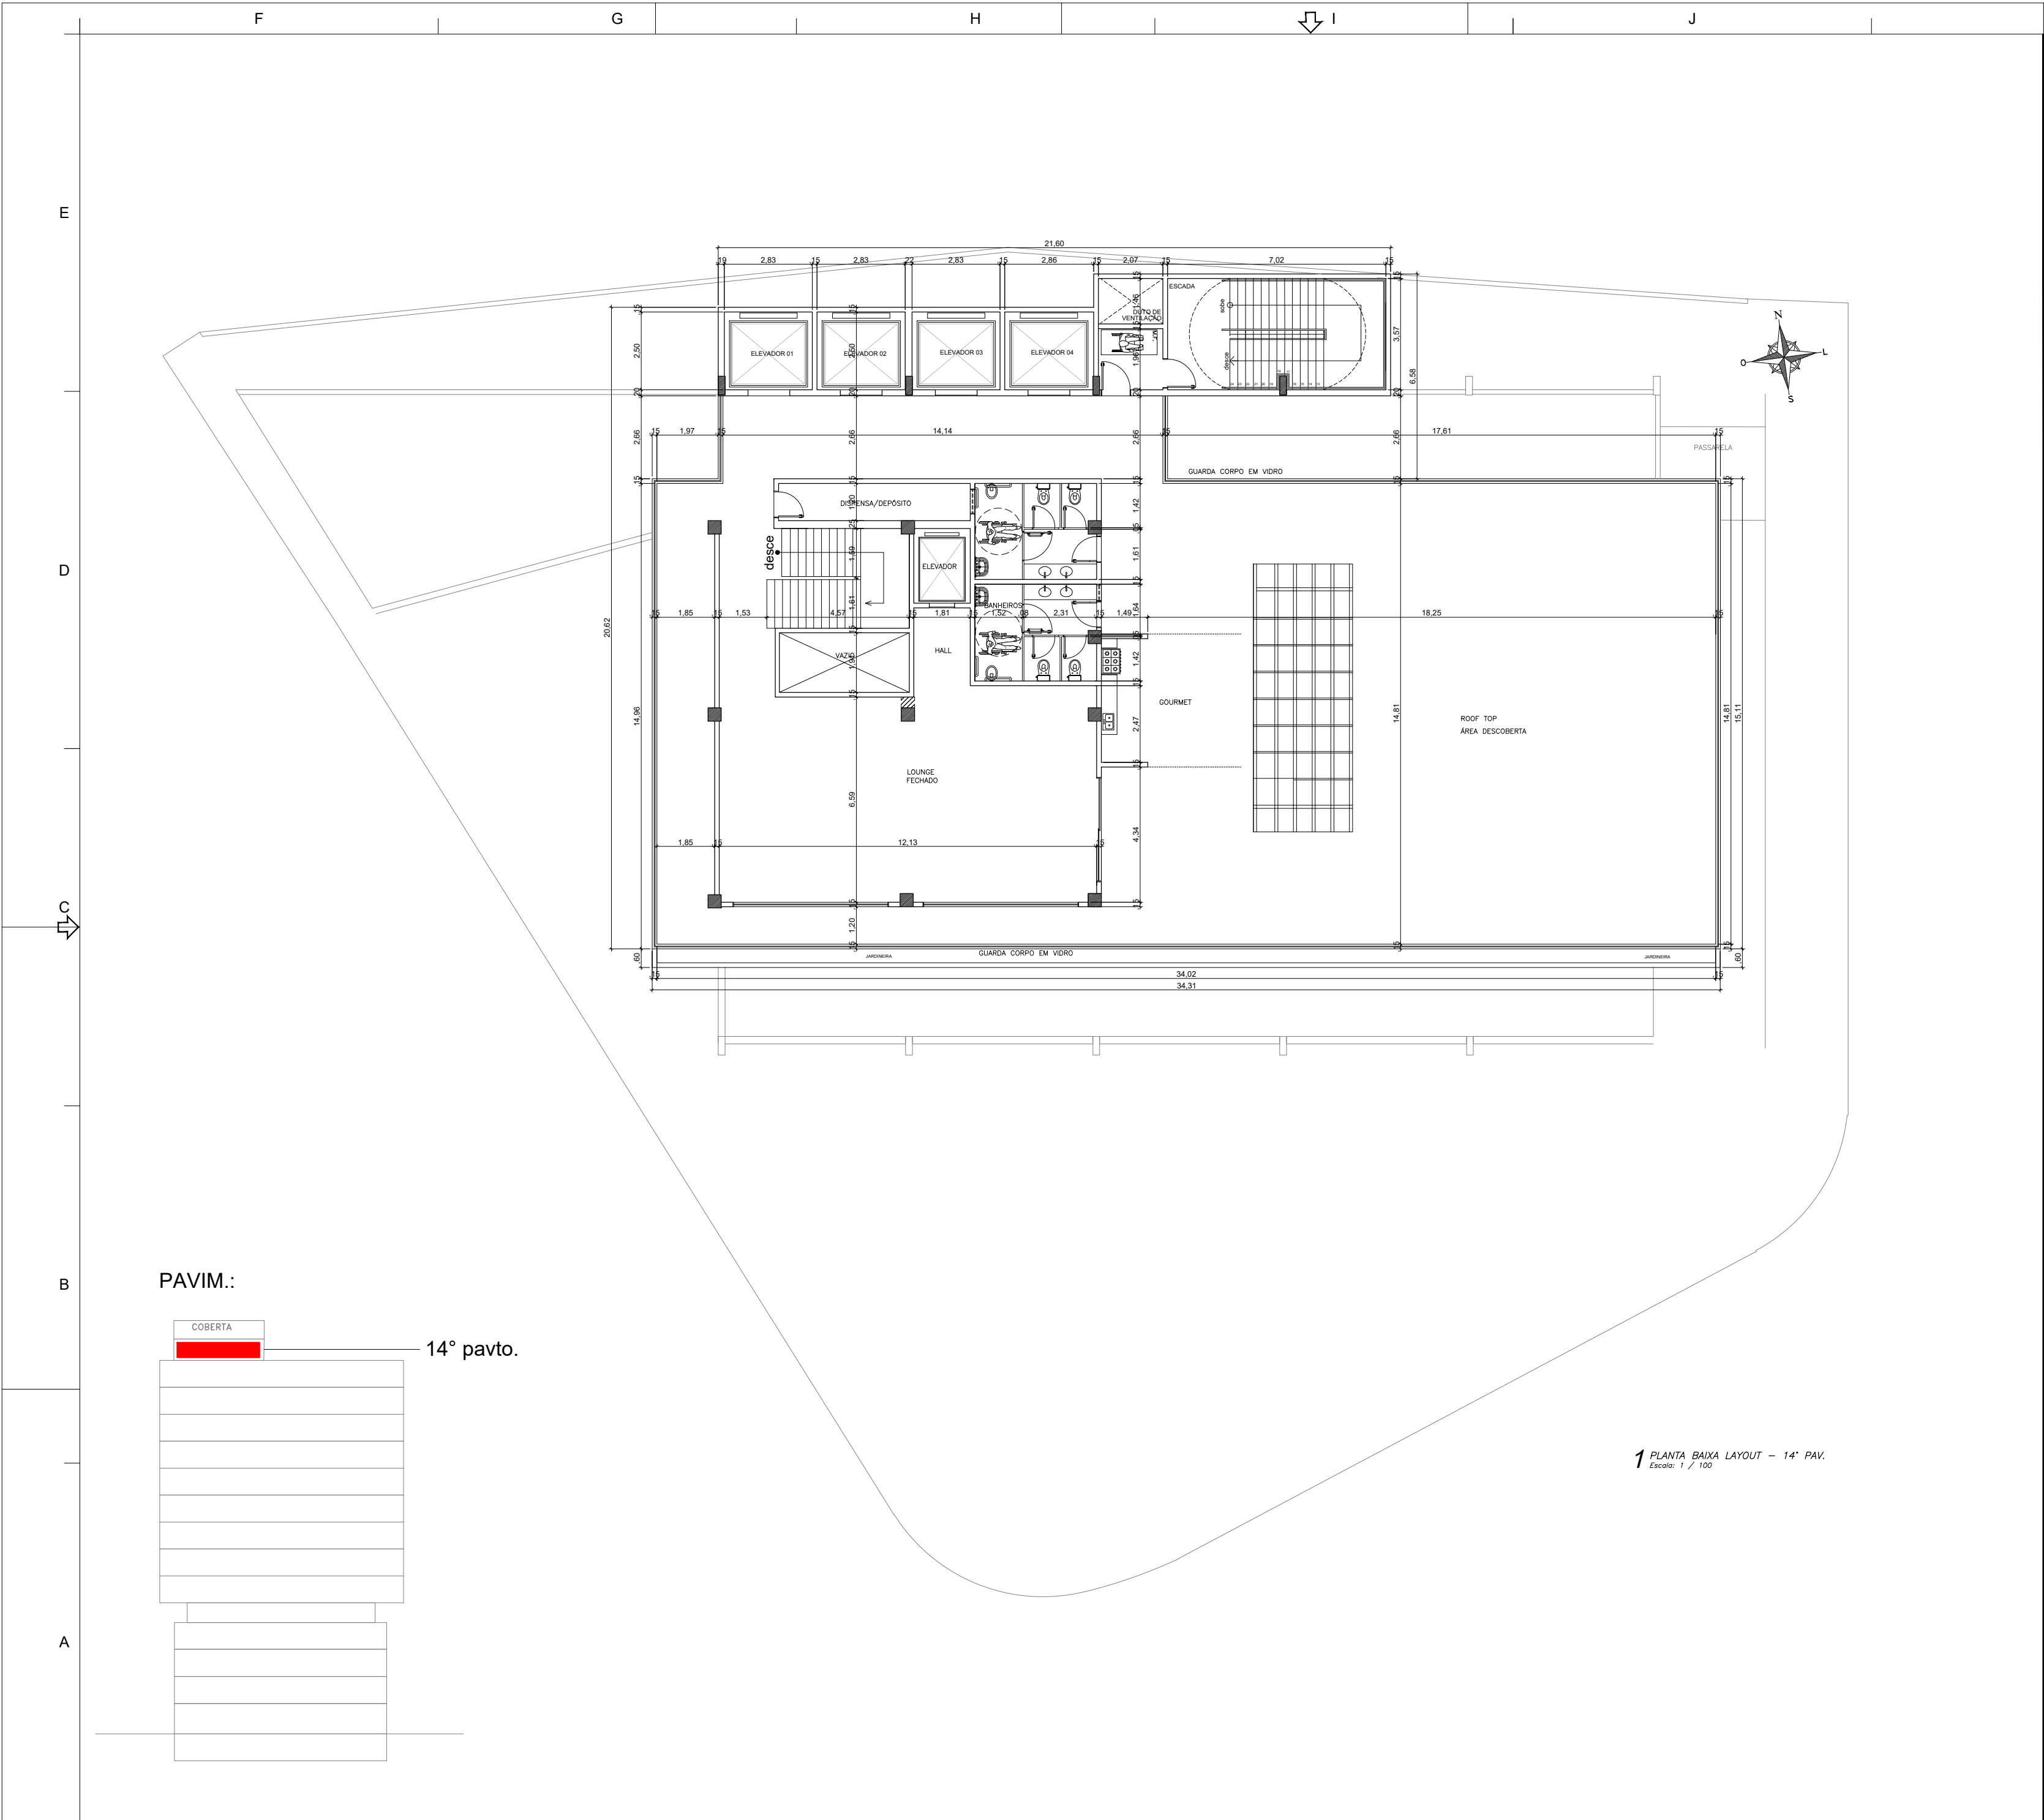


DOCUMENTOS DE REFERÊNCIA	
NOTAS GERAIS	
SUBSOLO ÁREA CONSTRUÍDA - 649,82m²	
LEGENDA	
PROPRIETÁRIO: PREFEITURA MUNICIPAL DE MACEIÓ-AL	
RESPONSÁVEL TÉCNICO: ADÃO PEDRO A. DE OLIVEIRA	CTF: 0369218262
PROJETO: ARQT.* JULIANA L. SOARES	CAU/AL A77059-0
GERENCIADORA:     PROJ. ARQUIT. E URBANISMO:	
PROJETO: PROJETO ARQUITETÔNICO – EDIFÍCIO PALMARES	
TÍTULO: PLANTA BAIXA 14° PAV.	
DATA: 21/08/2023	CÓDIGO: EDP ARQ. 009 009 R00
REVISÃO: 00	ESCALA: 1/100
DESENHADO POR: JULIANA L. SOARES	ELABORADO POR: ARQT.* JULIANA L. SOARES CAU/AL A77059-0
APROVADO POR: ARQT.* JULIANA L. SOARES CAU/AL A77059-0	






DOCUMENTOS DE REFERÊNCIA	
NOTAS GERAIS	
LEGENDA	
PROPRIETÁRIO: PREFEITURA MUNICIPAL DE MACEIÓ-AL	
RESPONSÁVEL TÉCNICO: ADÃO PEDRO A. DE OLIVEIRA	CTF: 0369218262
PROJETO: ARQT.* JULIANA L. SOARES	CAU/AL A77059-0
GERENCIADORA: 	
PROJETO:	ELABORADO POR:
PROJETO ARQUITETÔNICO LAYOUT – EDIFÍCIO PALMARES	ARQT.* JULIANA L. SOARES CAU/AL A77059-0
TÍTULO:	VERIFICADO POR:
PLANTA BAIXA LAYOUT 3º PAV.	ARQT.* JULIANA L. SOARES CAU/AL A77059-0
DATA:	APROVADO POR:
21/08/2023	ARQT.* JULIANA L. SOARES CAU/AL A77059-0
CÓDIGO:	REVISÃO:
EDP ARQ. L. 005 009 R00	00
ESCALA:	DESENHADO POR:
1/100	JULIANA L. SOARES

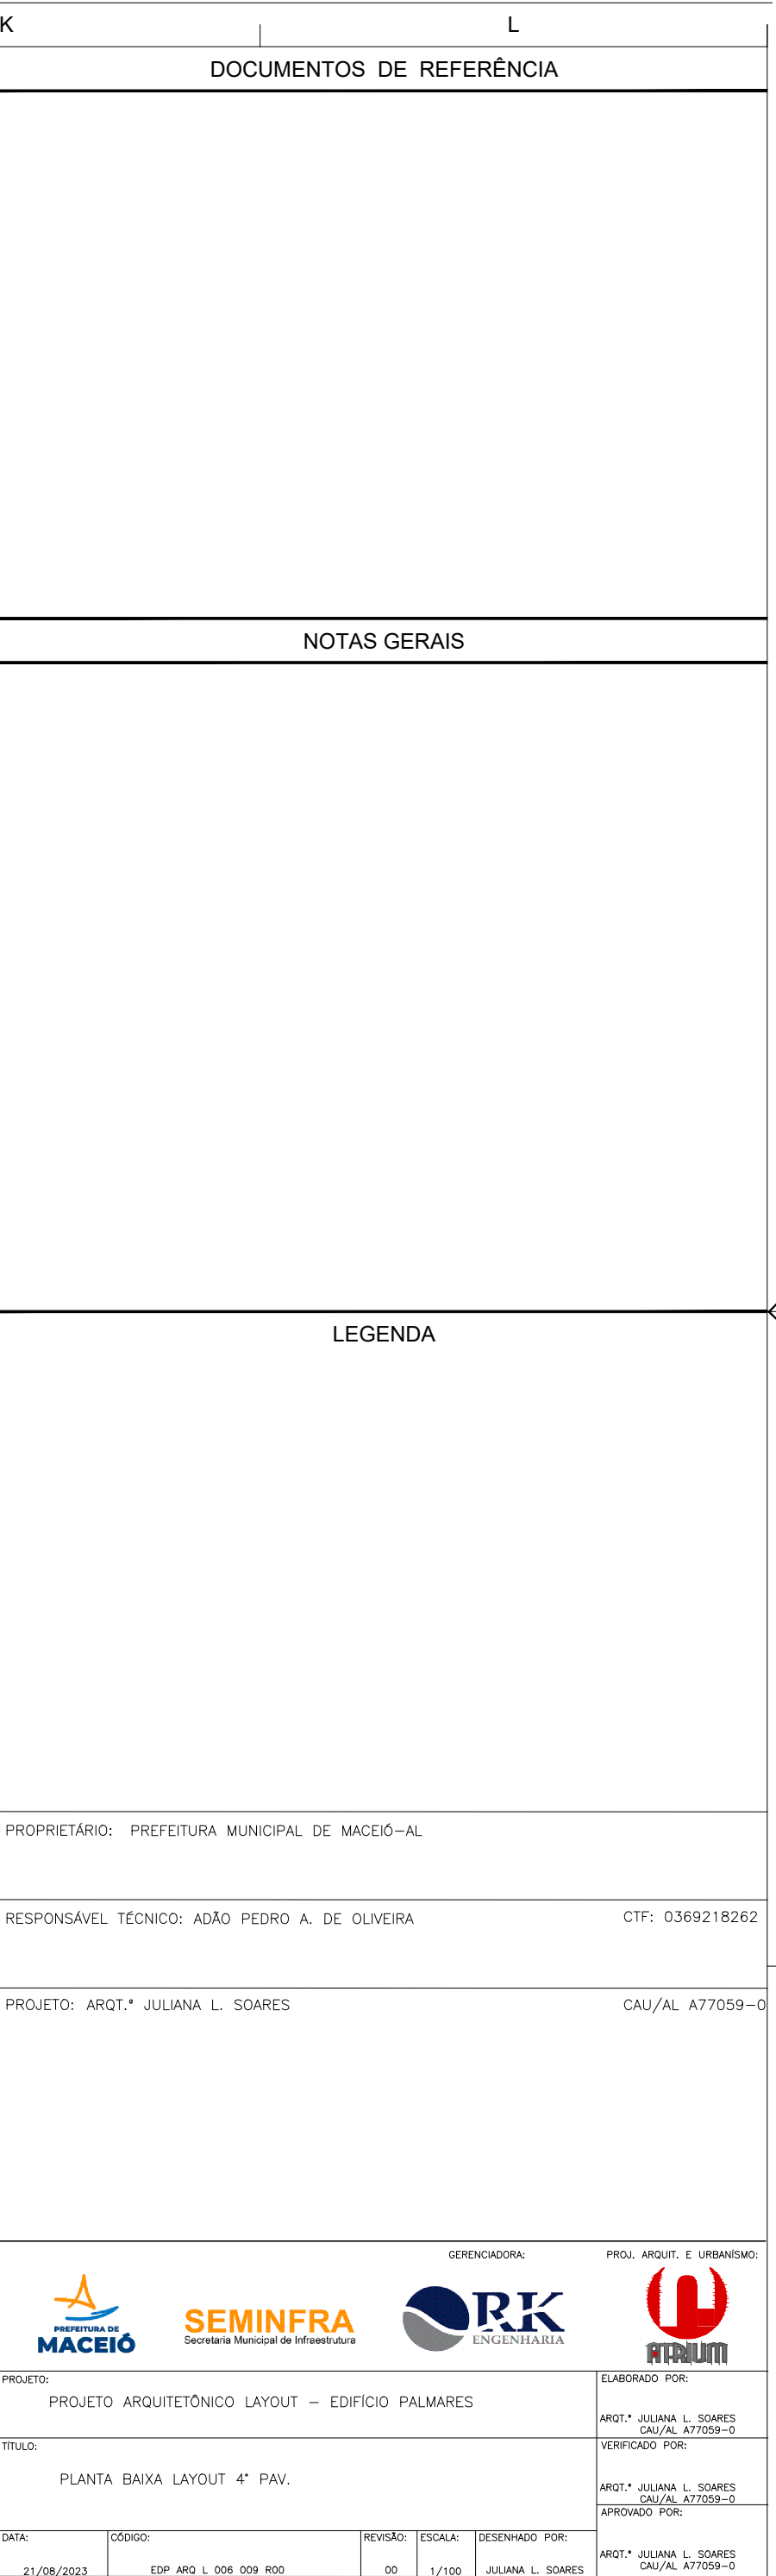









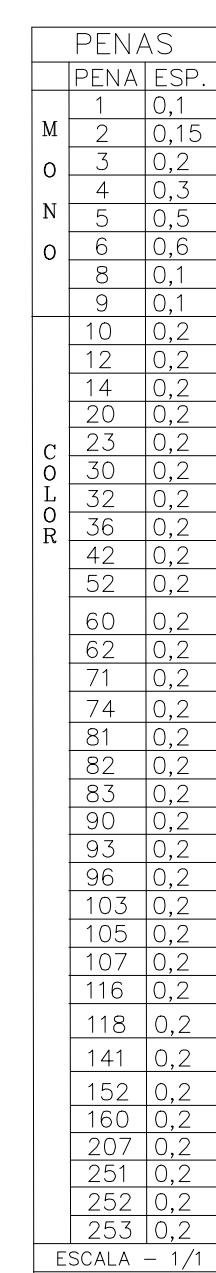

Nº DA REVISÃO	DATA	DESCRIÇÃO DA REVISÃO	SOLICITAÇÃO
LOCAL PARA CARIMBOS DE APROVAÇÕES			

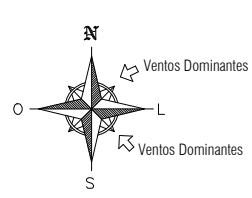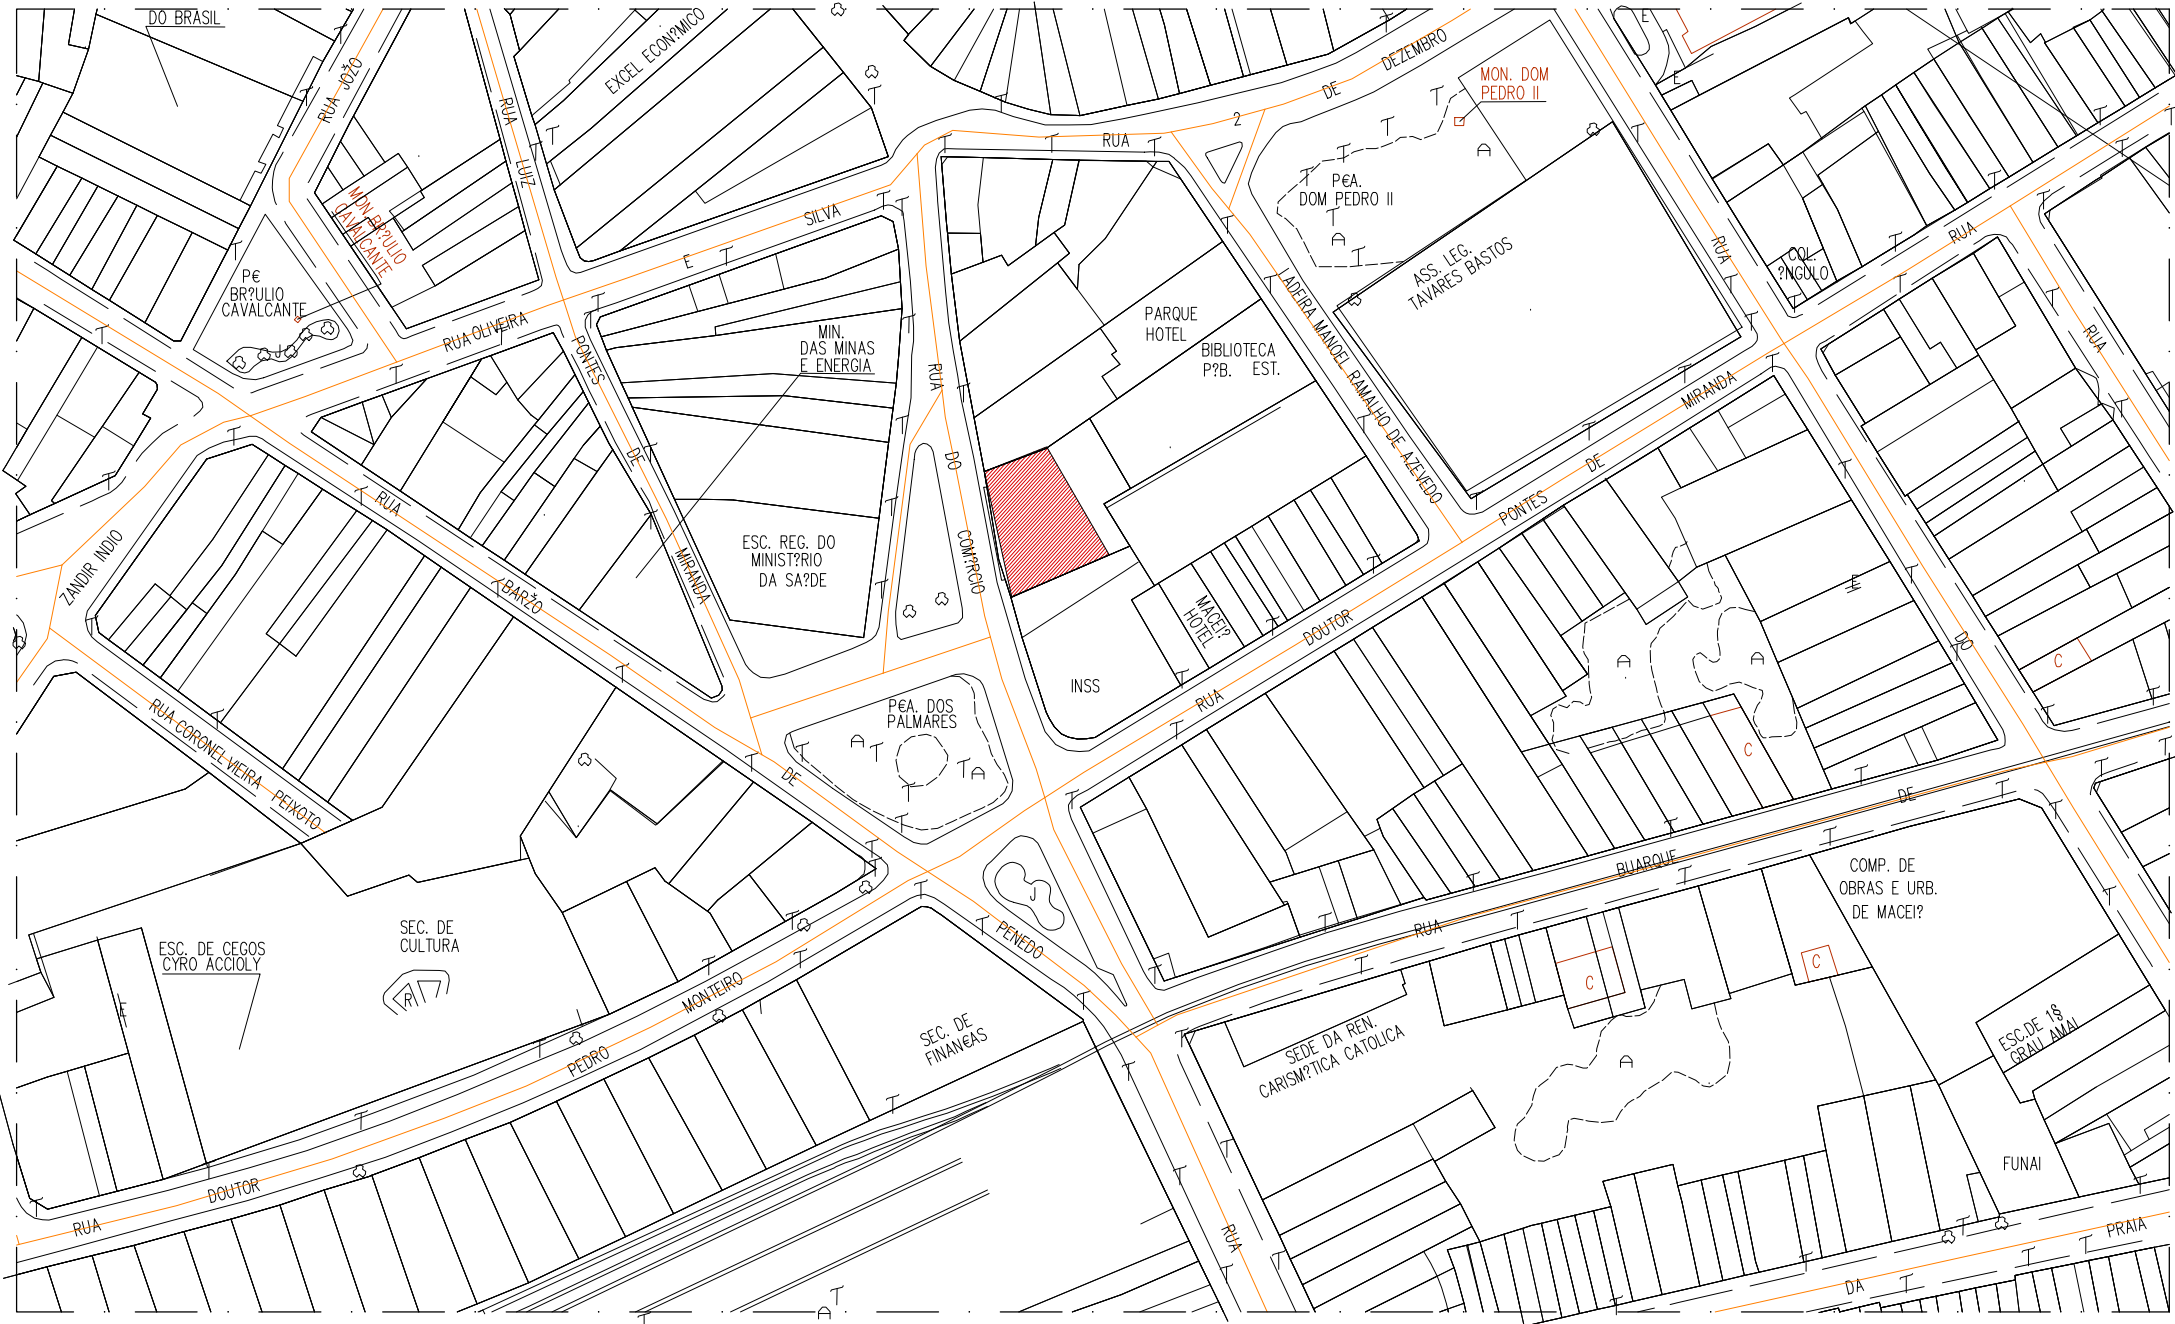

ÁREAS CONSTRUÍDAS - LEVANTAMENTO	
PRÉDIO Z - EDIFÍCIO PALMARES	
PAVIMENTO	ÁREA (M2)
PAV. GARAGEM	378,53
PAV. TÉRREO	881,18
1º PAVIMENTO	619,94
2º PAVIMENTO	599,13
3º PAVIMENTO	570,59
4º PAVIMENTO	571,86
5º PAVIMENTO	449,23
6º PAVIMENTO	377,62
COBERTA	162,17
ÁREA TOTAL CONSTRUÍDA	4.610,25




1 Planta Baixa - Pav. Térreo
Escala: 1:20

PAVIMENTO TÉRREO
ÁREA CONSTRUÍDA - 881,18m²

PENAS	
ITEM	ESP.
1	0,15
2	0,2
3	0,2
4	0,3
5	0,5
6	0,6
7	0,1
8	0,1
9	0,1
10	0,2
12	0,2
14	0,2
20	0,2
23	0,2
30	0,2
32	0,2
36	0,2
42	0,2
52	0,2
60	0,2
62	0,2
71	0,2
74	0,2
81	0,2
82	0,2
83	0,2
90	0,2
93	0,2
96	0,2
103	0,2
105	0,2
107	0,2
116	0,2
118	0,2
141	0,2
152	0,2
160	0,2
207	0,2
251	0,2
252	0,2
253	0,2
ESPANA - 1/1	

PENAS	PENAL ESP
	1 0,1
M	2 0,18
	3 0,2
O	4 0,3
	5 0,5
N	6 0,6
	8 0,1
O	9 0,1
	10 0,2
R	12 0,2
	14 0,2
O	20 0,2
	23 0,2
C	30 0,2
	32 0,2
O	36 0,2
	42 0,2
R	52 0,2
	60 0,2
O	62 0,2
	71 0,2
C	74 0,2
	81 0,2
O	82 0,2
	83 0,2
R	90 0,2
	93 0,2
O	96 0,2
	103 0,2
C	105 0,2
	107 0,2
O	116 0,2
	118 0,2
R	141 0,2
	152 0,2
O	160 0,2
	207 0,2
C	201 0,2
	202 0,2
O	203 0,2
	ESCALA - 1/1

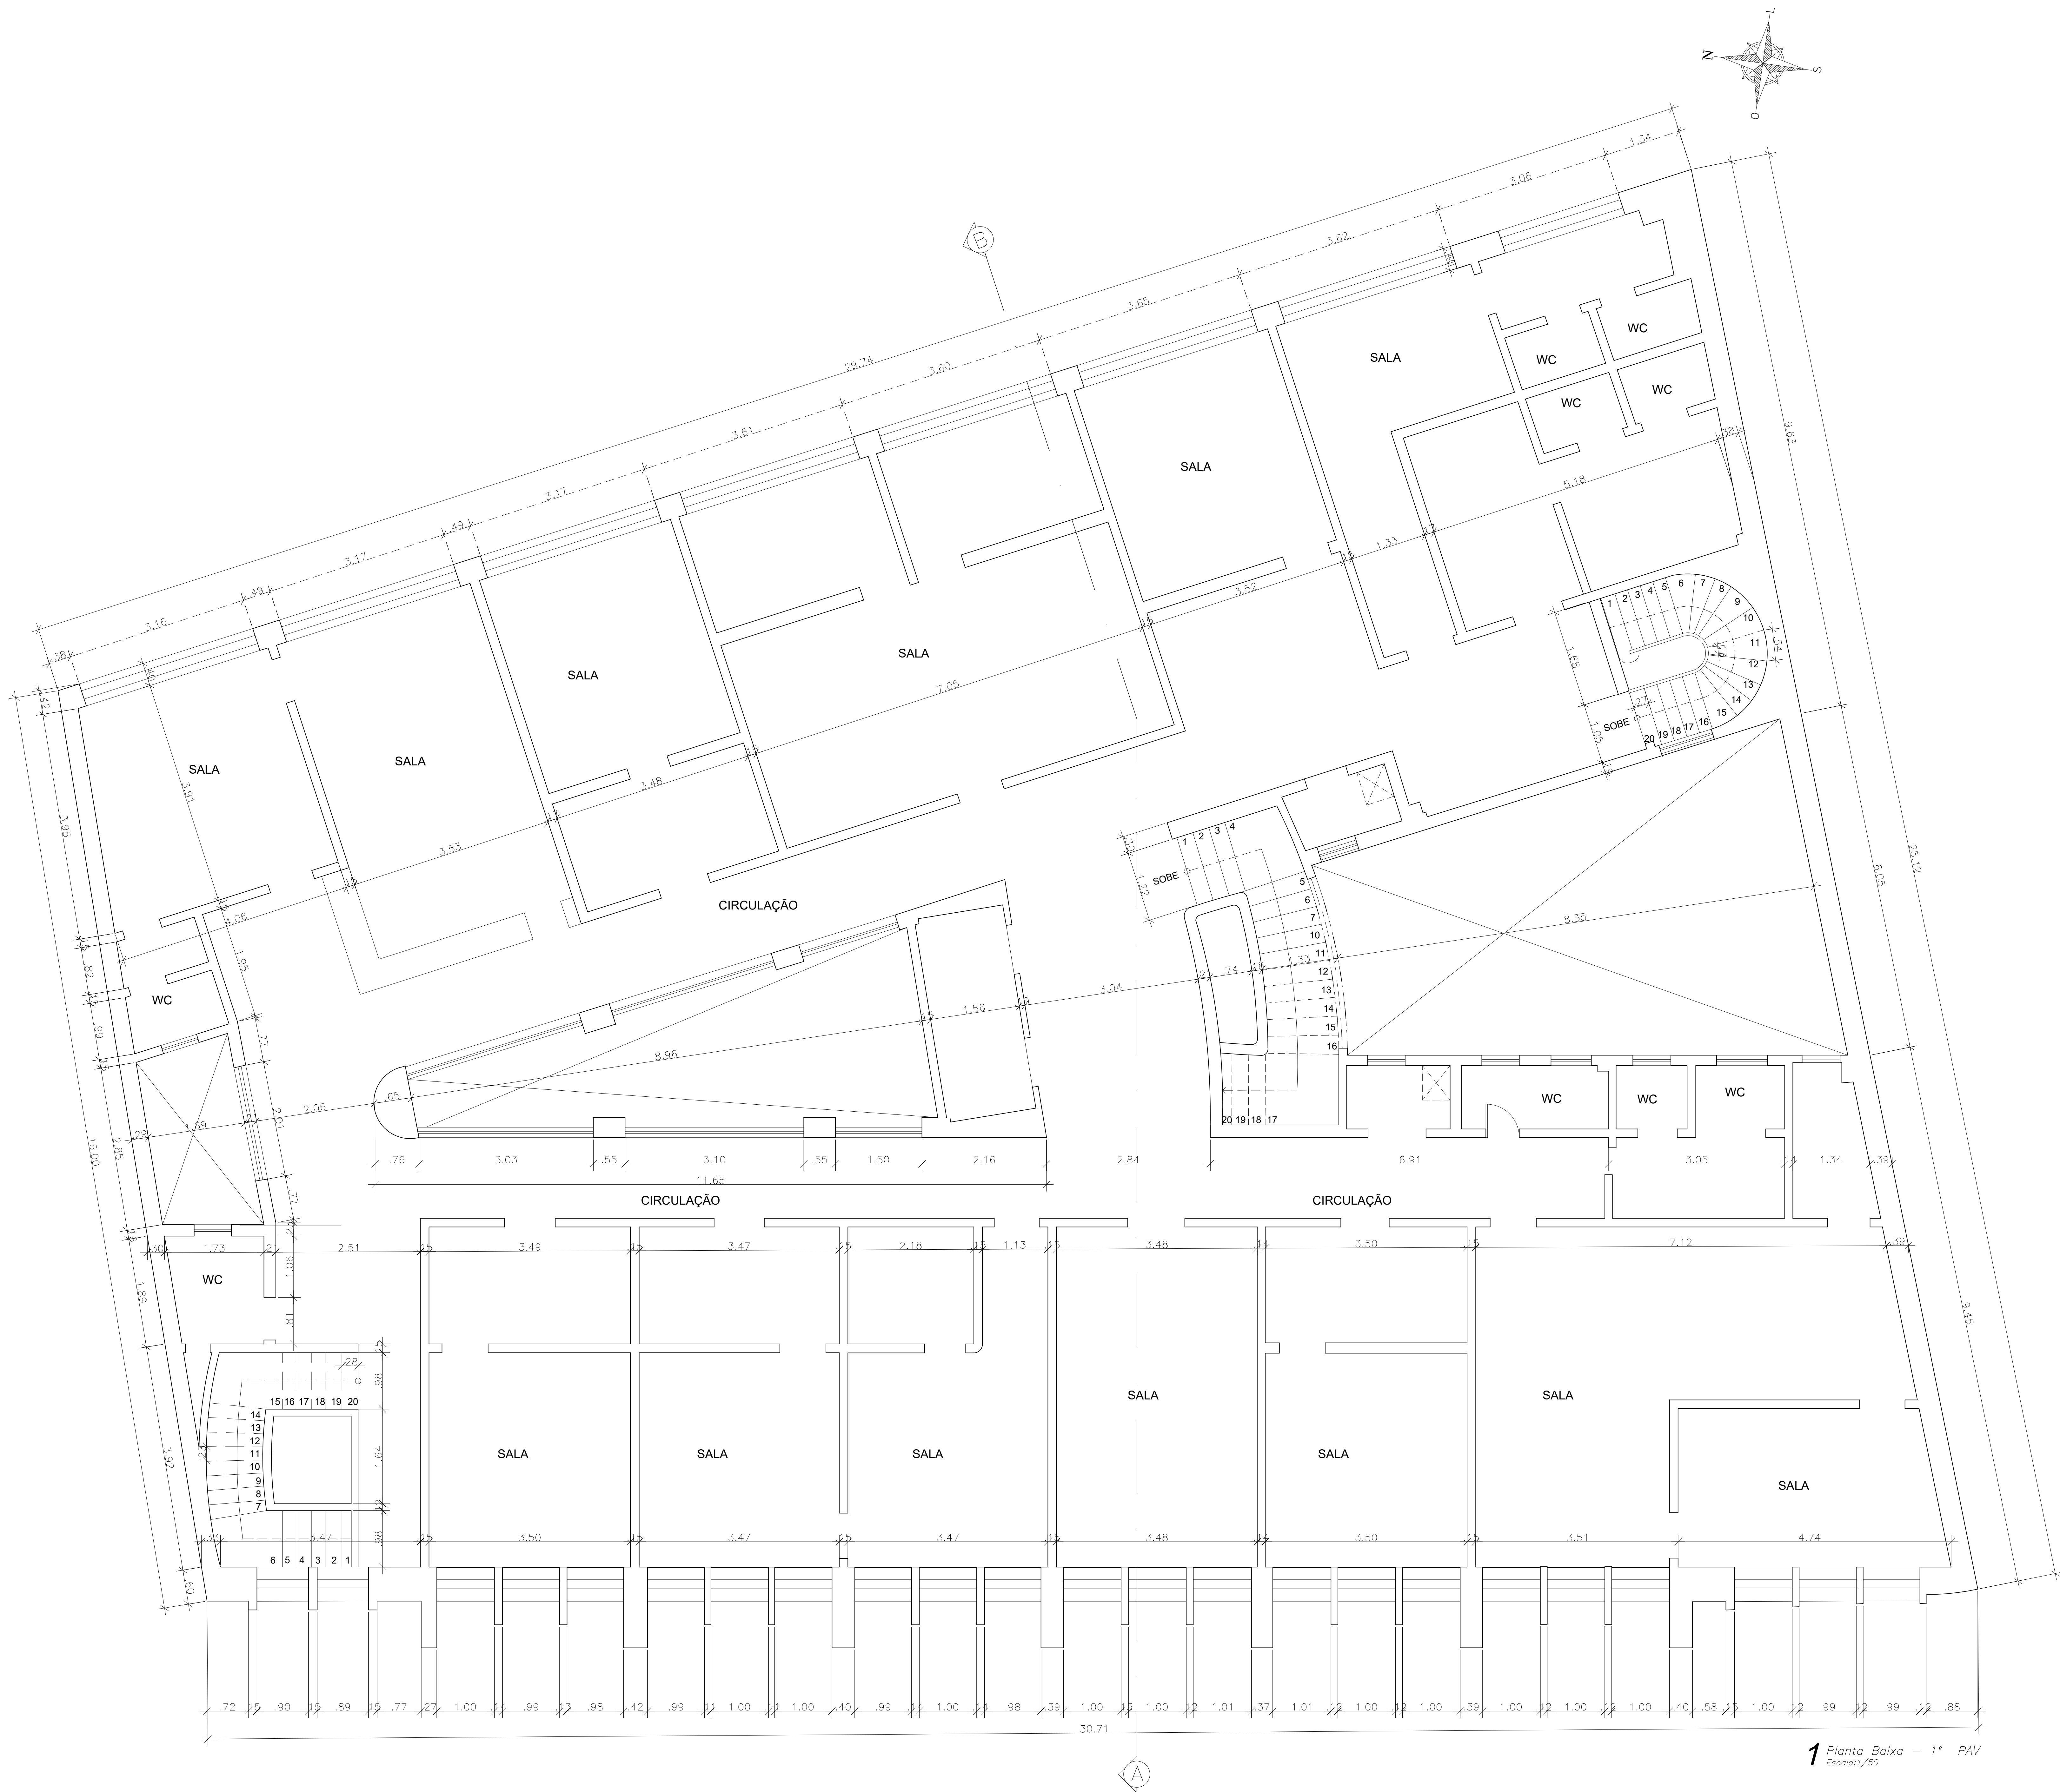


1º Planta Baixa - 1º PAV
Escala: 1/50

1º PAV IMENTO
ÁREA CONSTRUÍDA - 619,94m²

Nº DA REVISÃO	DATA	DESCRIÇÃO DA REVISÃO	SOLICITAÇÃO
LOCAL PARA CARIMBOS DE APROVAÇÕES			

PROPRIETÁRIO:		PREFEITURA DE MACEIÓ	
NOME DO EMPREENDIMENTO:		ED. ENGEMAT	
TIPO DE PROJETO:		LEVANTAMENTO ARQUITETÔNICO	
IDENTIFICAÇÃO DO PROJETO:		PRÇA dos PALMARES - Centro Maceió - Alagoas	
DATA DE EMISSÃO INICIAL		Nº DA PRANCHETA:	
Agosto/2023		03/11	
NOME DO ARQUIVO		ESCALA:	
ED. ARQ L 003 011 00		INDICADA	

PENAS	
PENAL ESP	
1	0,1
2	0,15
3	0,2
4	0,3
5	0,5
6	0,6
8	0,1
9	0,1
10	0,2
12	0,2
14	0,2
20	0,2
23	0,2
30	0,2
32	0,2
36	0,2
42	0,2
52	0,2
60	0,2
62	0,2
71	0,2
74	0,2
81	0,2
82	0,2
83	0,2
90	0,2
93	0,2
96	0,2
103	0,2
105	0,2
107	0,2
116	0,2
118	0,2
141	0,2
152	0,2
160	0,2
207	0,2
201	0,2
222	0,2
233	0,2
ESCALA - 1/1	

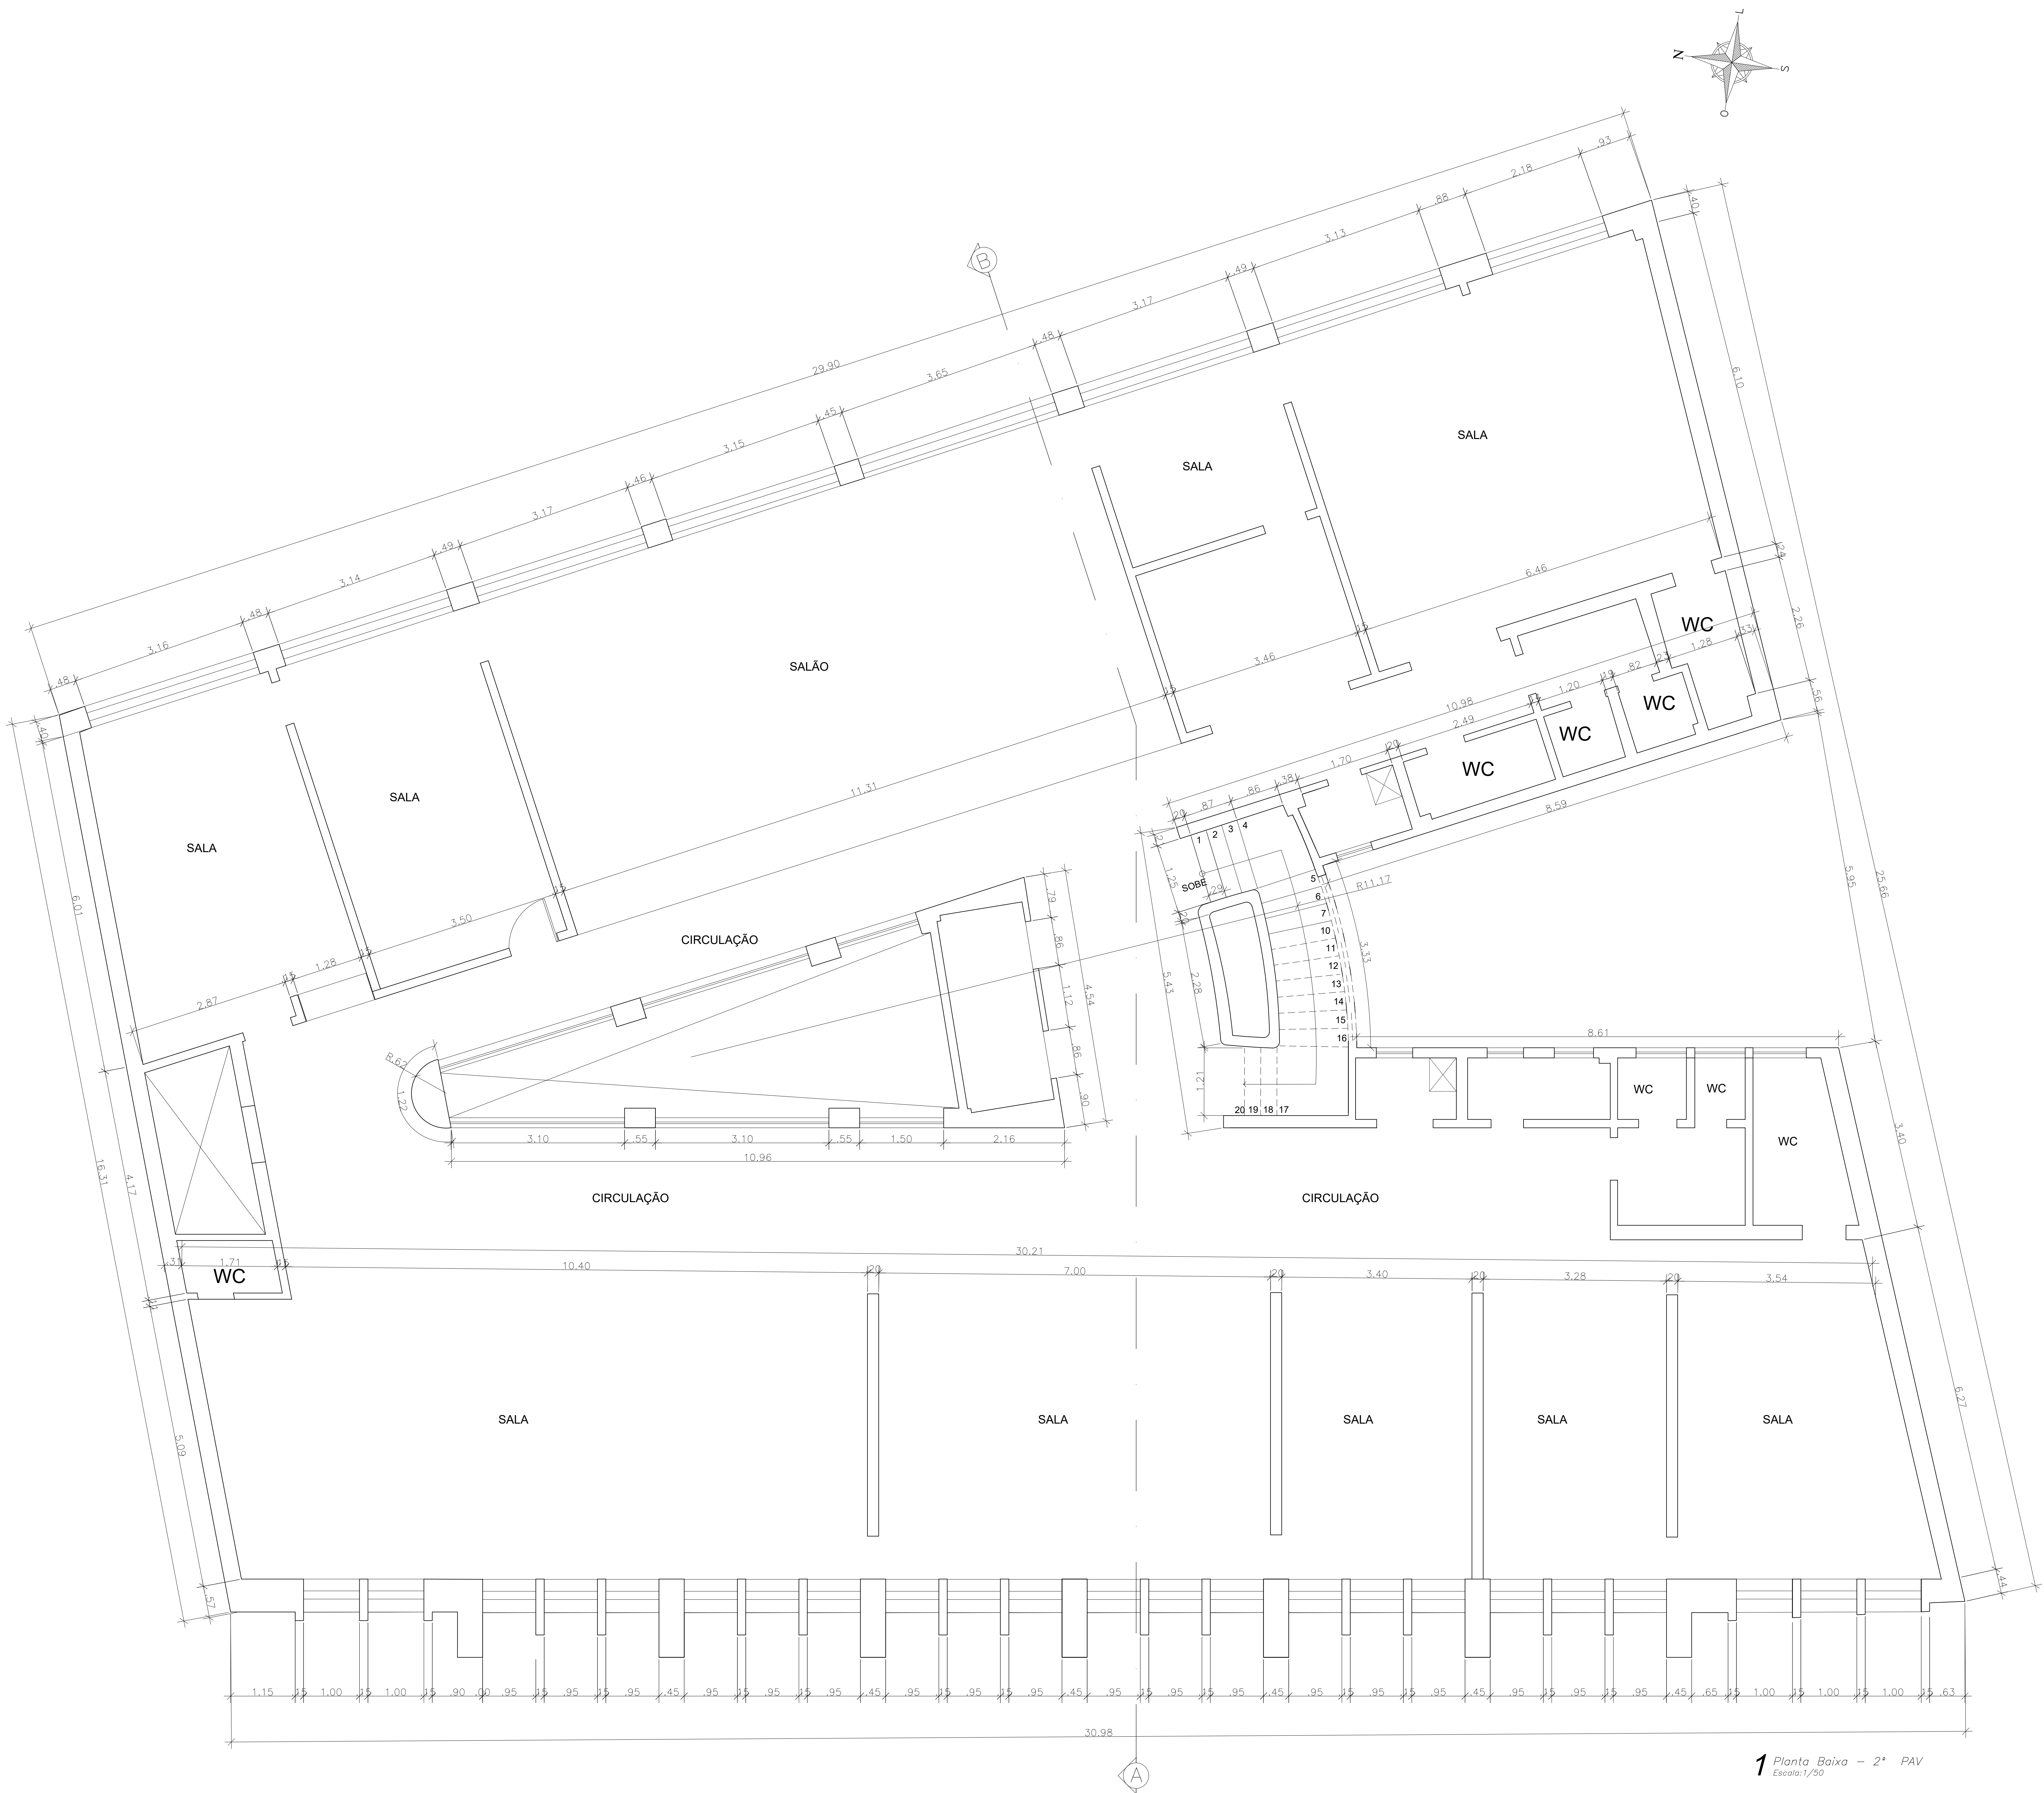

1 Planta Baixa - 2º PAV
Escala: 1/50

2º PAV IMENTO

ÁREA CONSTRUÍDA - 599,13m²

Nº DA REVISÃO	DATA	DESCRIÇÃO DA REVISÃO	SOLICITAÇÃO
		LOCAL PARA CARIMBOS DE APROVAÇÕES	

PROPRIETÁRIO:

PROPRIETÁRIO: Município de Macéio - Al / Projeto: João Henrique Costa
CPF: 12.250.139/0001-00 - CPF: 011.176.901-99




ED. ENGEMAT

TIPO DE PROJETO: LEVANTAMENTO ARQUITETÔNICO
ENDEREÇO DO EMPREENDIMENTO: Praça dos Palmares - Centro
Macéio - Alagoas

IDENTIFICAÇÃO DO PROJETO: PLANTA BAIXA - 2º PAV
Nº DA PRANCHIA: 04/11

DATA DE EMISSÃO INICIAL: Agosto/2023
NOME DO ARQUIVO: EDE ARQ L 004 011 00
ESCALA: INDICADA

PENAS	
PENA	ESP.
1	0,1
2	0,15
3	0,2
4	0,3
5	0,5
6	0,6
8	0,1
9	0,1
10	0,2
12	0,2
14	0,2
20	0,2
23	0,2
30	0,2
32	0,2
36	0,2
42	0,2
52	0,2
60	0,2
62	0,2
71	0,2
74	0,2
81	0,2
82	0,2
83	0,2
90	0,2
93	0,2
96	0,2
103	0,2
105	0,2
107	0,2
116	0,2
118	0,2
141	0,2
152	0,2
160	0,2
207	0,2
201	0,2
252	0,2
233	0,2
ESCALA - 1/1	

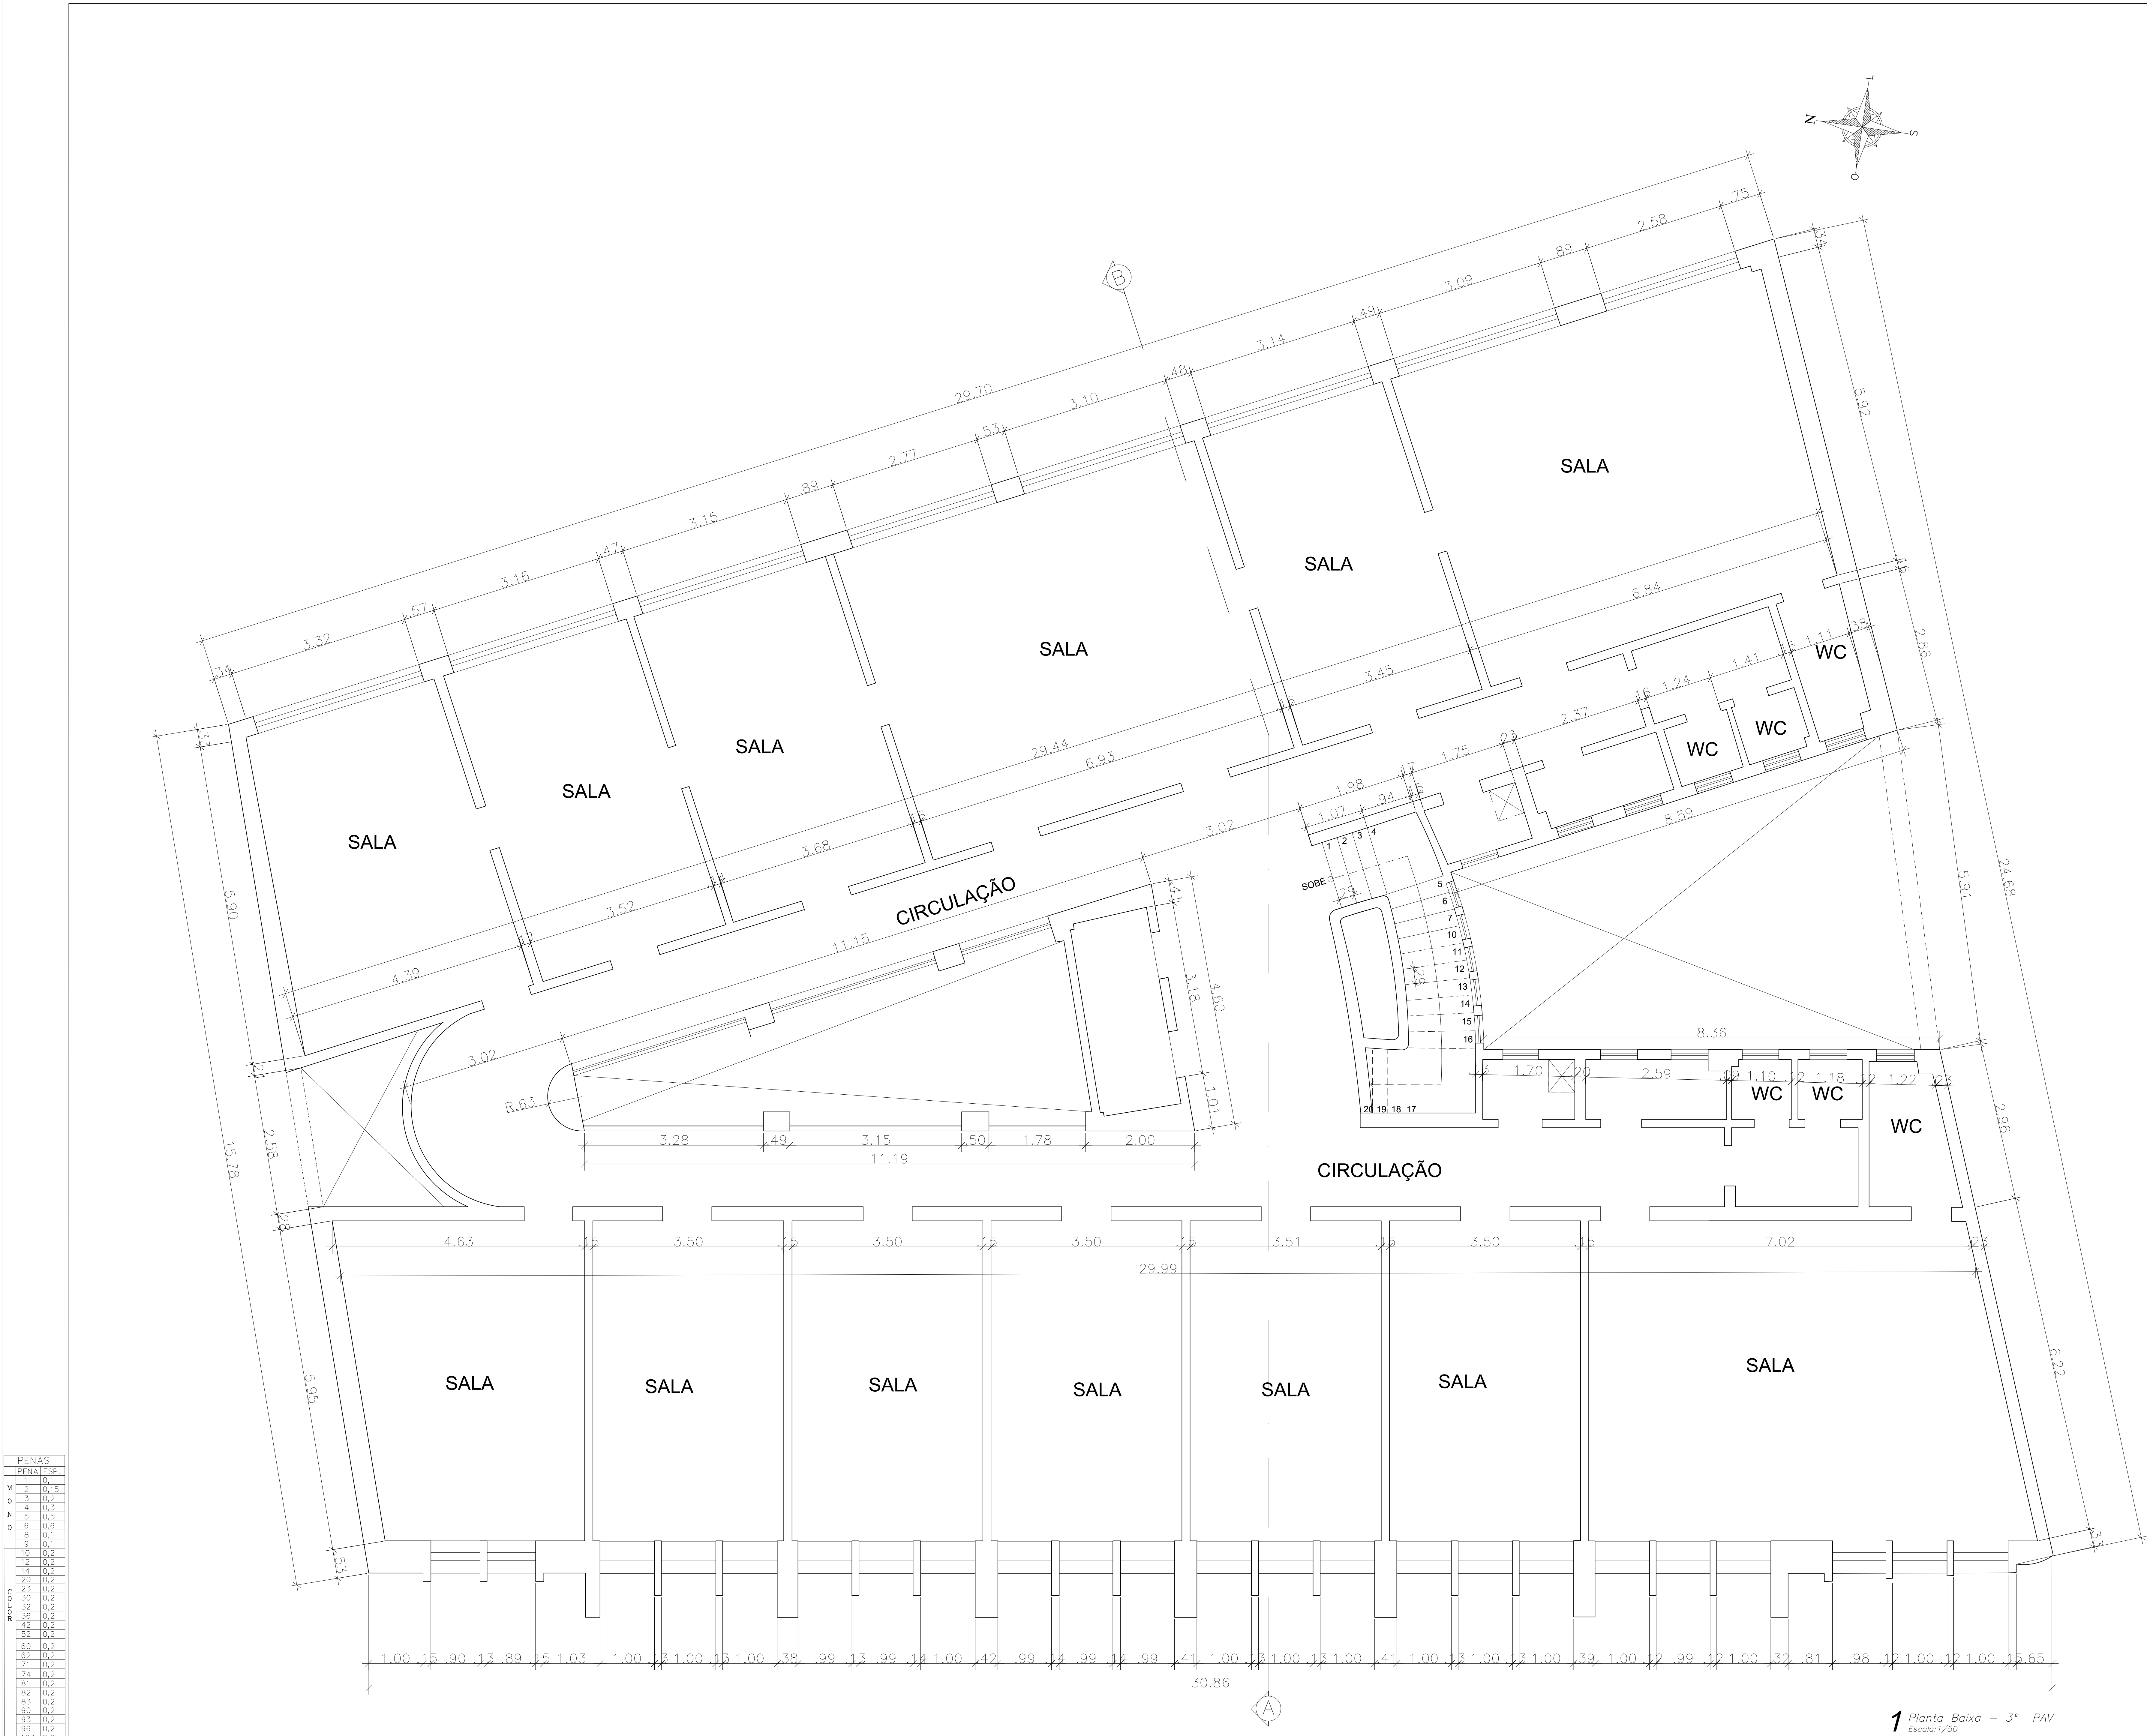

1 Planta Baixa - 3º PAV
Escala: 1/50

3º PAV IMENTO
ÁREA CONSTRUÍDA - 570,59m²

Nº DA REVISÃO	DATA	DESCRIÇÃO DA REVISÃO	SOLICITAÇÃO
LOCAL PARA CARIMBOS DE APROVAÇÕES			

PROPRIETÁRIO:

ED. ENGEMAT

TIPO DE PROJETO:
LEVANTAMENTO ARQUITETÔNICO

ENDEREÇO DO EMPREENDIMENTO:
Praça dos Palmares - Centro
Maceió - Alagoas


IDENTIFICAÇÃO DO PROJETO:
PLANTA BAIXA - 3º PAV

Nº DA PRANCHA:
05/11

DATA DE EMISSÃO INICIAL
Agosto/2023

NOME DO ARQUIVO
EDE ARQ L 005 011 00

ESCALA:
INDICADA


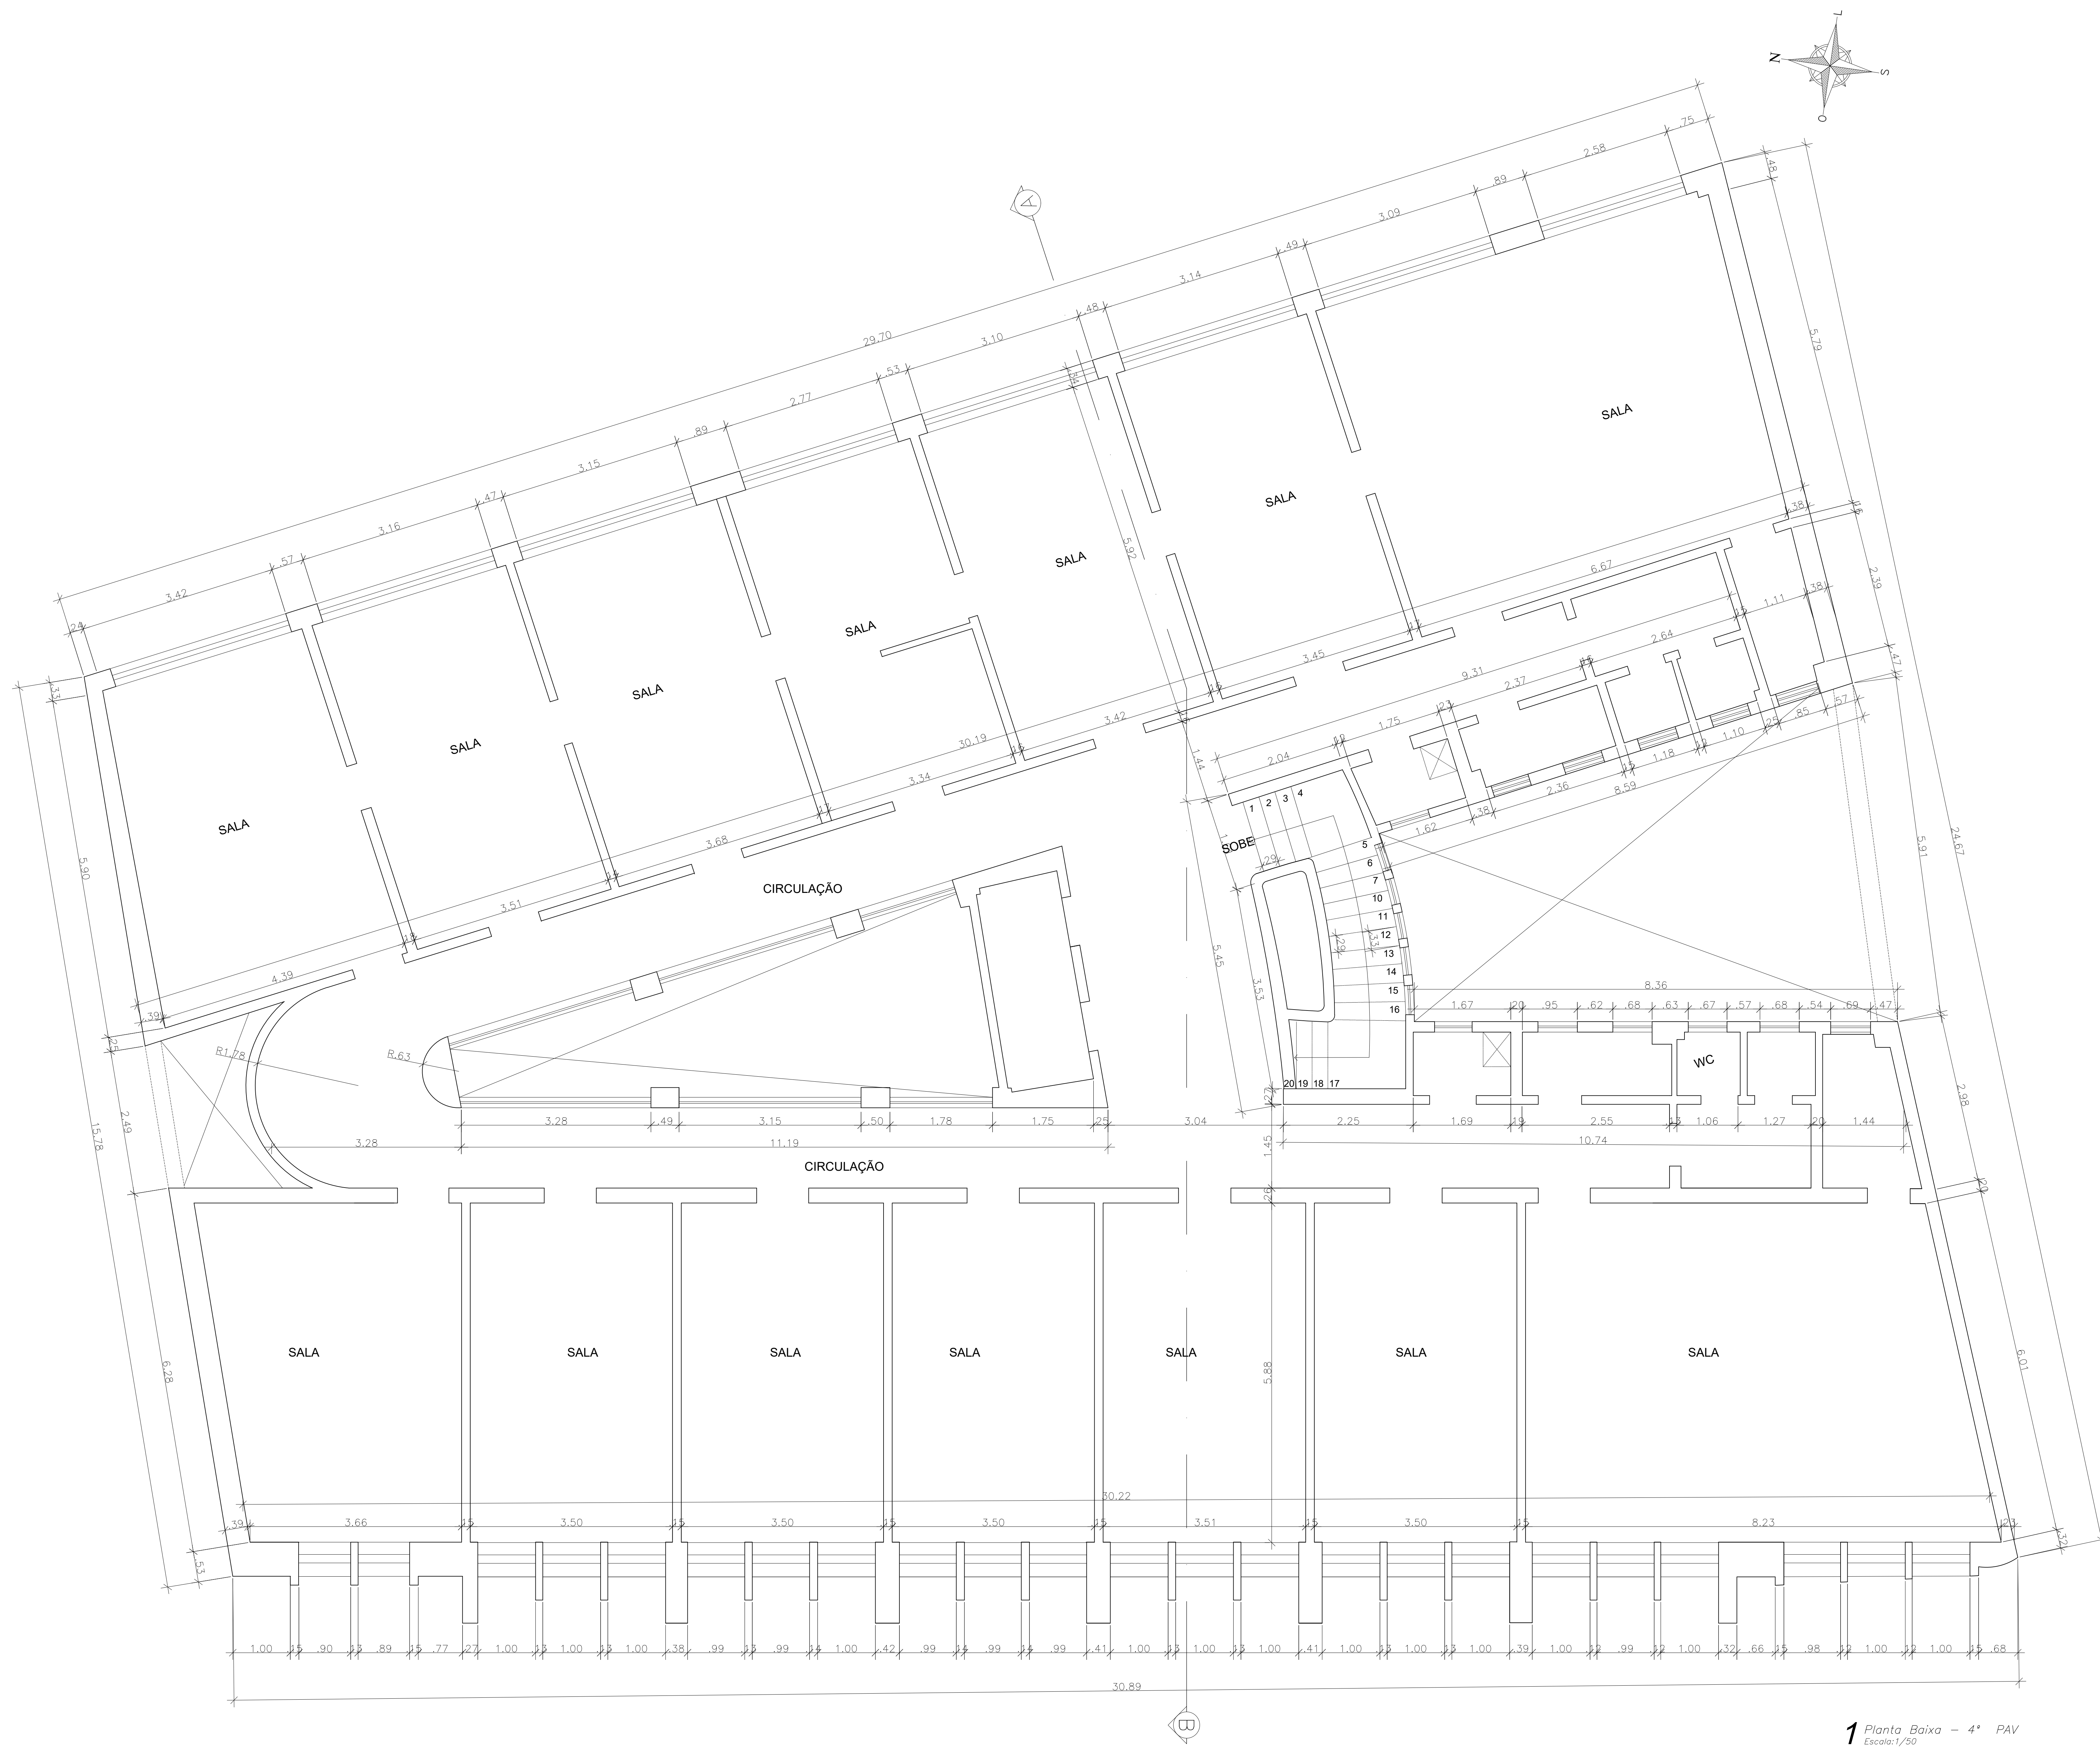


4° PAVIMENTO

ÁREA CONSTRUIDA - 571,86m²

PROPRIETÁRIO: PROPOSTOR: Município de Maceió – R. / Instituto João Henrique Costa Data: 12/2015/0001-00 OF: 011.176.901-99	
NOME DO EMPREENDIMENTO: ED. ENGENHAT	
TIPO DE PROJETO: LEVANTAMENTO ARQUITETÔNICO	ENDEREÇO DO EMPREENDIMENTO: Praça dos Palmares – Centro Maceió – Alagoas
IDENTIFICAÇÃO DO PROJETO: PLANTA BAIXA – 4ª PAV	Nº DA PRANCHA: 06/11
DATA DE EMISSÃO INICIAL Agosto/2023	NOME DO ARQUITO EDE ARQ L 006 011 00
ESCALA: INDICADA	

PENAS	
PENA ESP.	
1	0,1
2	0,15
3	0,2
4	0,3
5	0,5
6	0,6
8	0,1
9	0,1
10	0,2
12	0,2
14	0,2
20	0,2
23	0,2
30	0,2
32	0,2
36	0,2
42	0,2
52	0,2
60	0,2
62	0,2
71	0,2
74	0,2
81	0,2
82	0,2
83	0,2
90	0,2
93	0,2
96	0,2
103	0,2
105	0,2
107	0,2
116	0,2
118	0,2
141	0,2
152	0,2
160	0,2
207	0,2
201	0,2
252	0,2
233	0,2
ESCALA = 1/1	

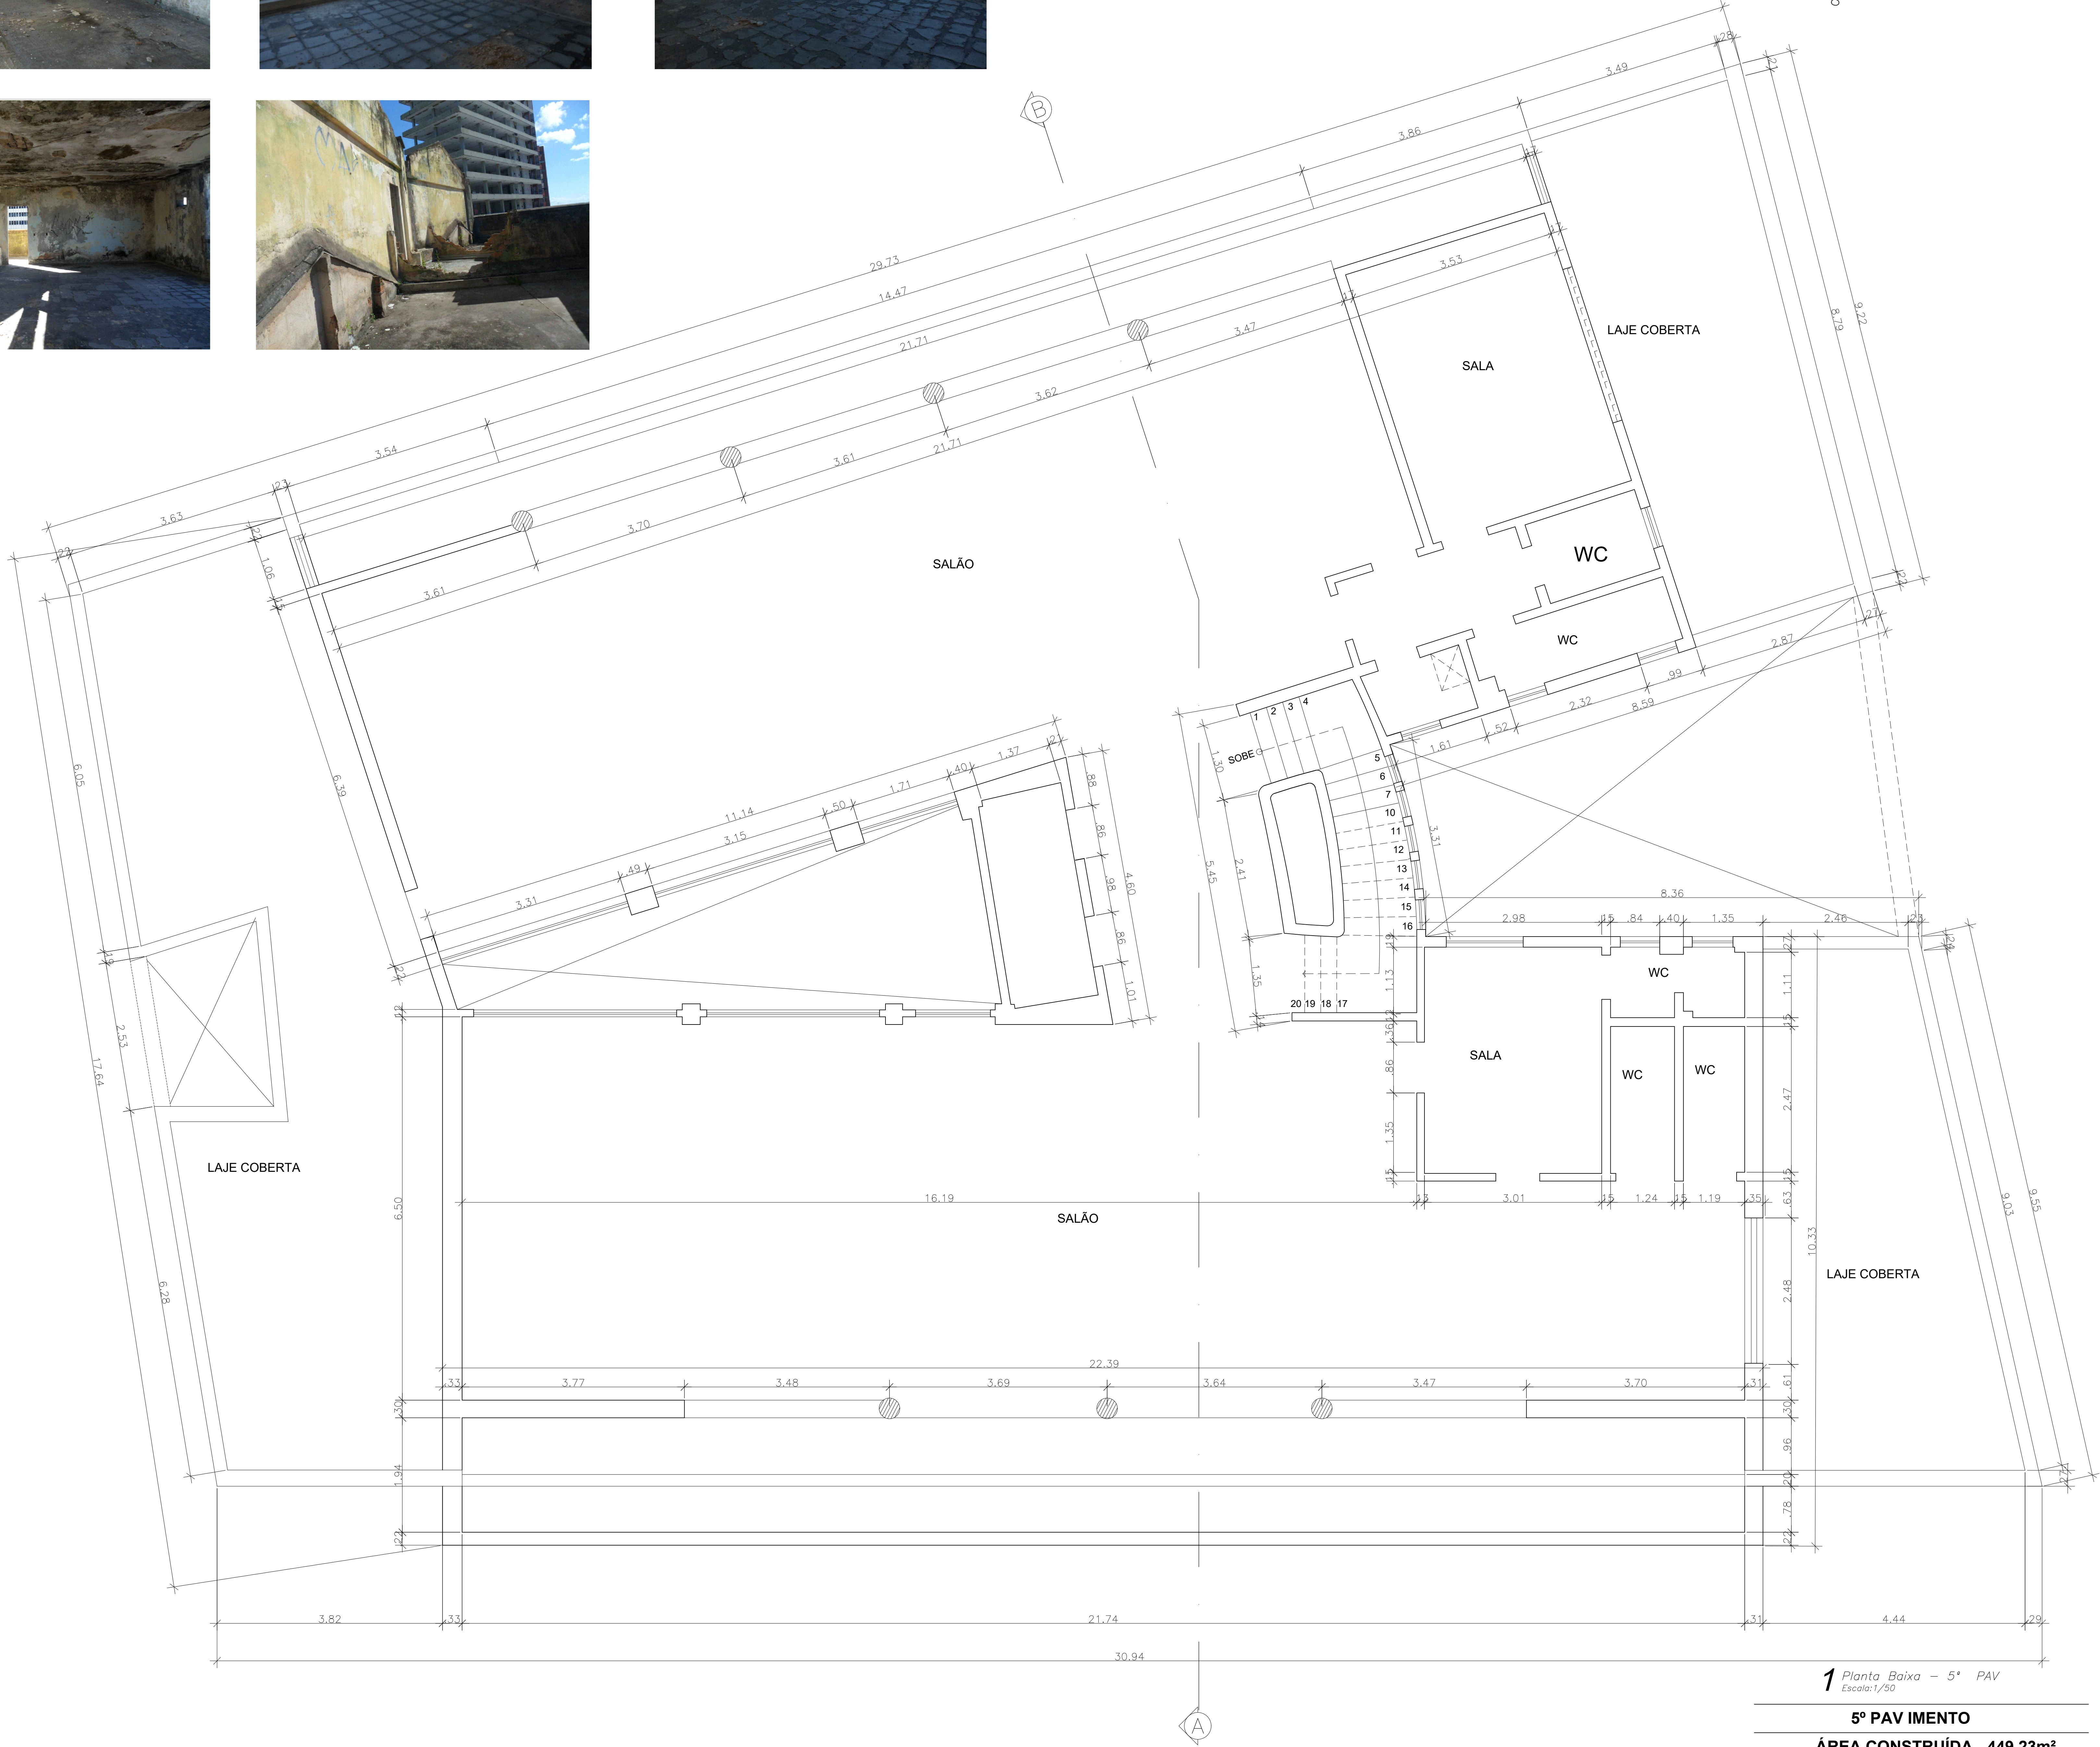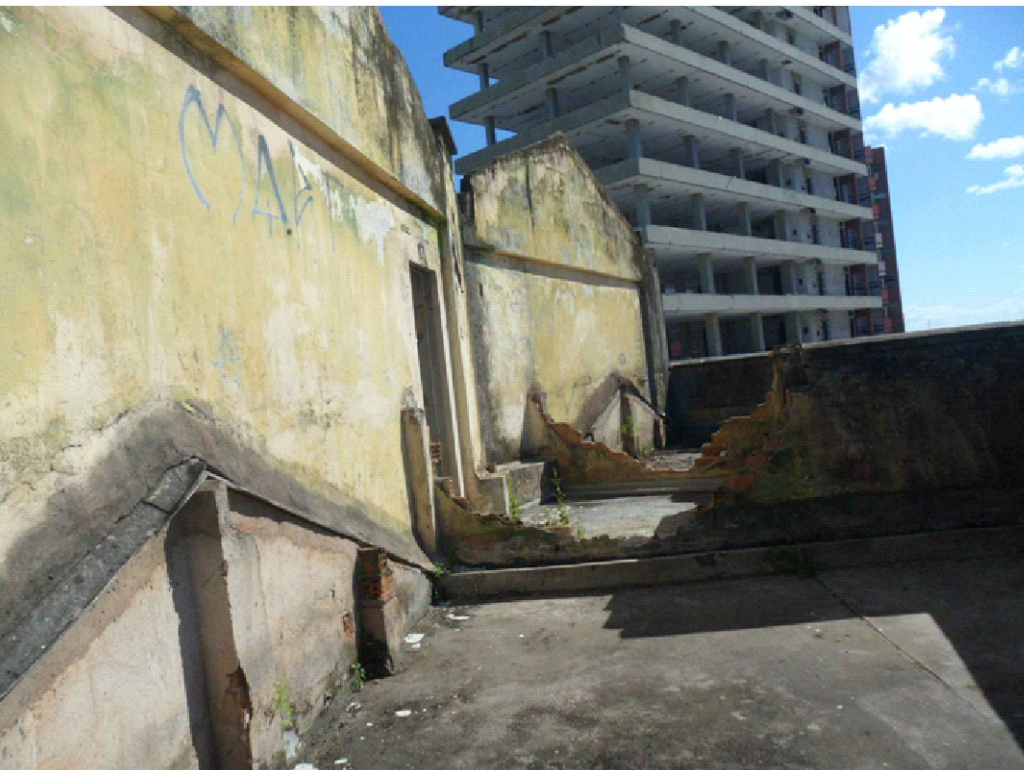

1 Planta Baixa – 5º PAV
Escala: 1/50


5º PAV IMENTO

ÁREA CONSTRUÍDA - 449,23m²

Nº DA REVISÃO	DATA	DESCRIÇÃO DA REVISÃO	SOLICITAÇÃO
LOCAL PARA CARIMBOS DE APROVAÇÕES			

PROPRIETÁRIO:			
NOME DO EMPREENDIMENTO:			
ED. ENEMAT			
TIPO DE PROJETO:		ENDEREÇO DO EMPREENDIMENTO:	
LEVANTAMENTO ARQUITETÔNICO		Praça dos Palmares – Centro Maceió – Alagoas	
IDENTIFICAÇÃO DO PROJETO:			Nº DA PRANCHA:
PLANTA BAIXA – 5º PAV			07/11
DATA DE EMISSÃO INICIAL	NOME DO ARQUIVO	ESCALA:	
Agosto/2023	EDE ARQ L 007 011 00	INDICADA	



M O D O	PENAS	
	PENAL	ESP.
	1	0,1
	2	0,15
	3	0,2
	4	0,3
	5	0,5
	6	0,6
	8	0,1
	9	0,1
	10	0,2
	12	0,2
	14	0,2
	20	0,2
	23	0,2
	30	0,2
	32	0,2
	36	0,2
	42	0,2
	52	0,2
	60	0,2
	62	0,2
	71	0,2
	74	0,2
	81	0,2
	82	0,2
	83	0,2
	90	0,2
	93	0,2
	96	0,2
	103	0,2
	105	0,2
	107	0,2
116	0,2	
118	0,2	
141	0,2	
152	0,2	
160	0,2	
207	0,2	
251	0,2	
252	0,2	
253	0,2	
ESCALA = 1/1		

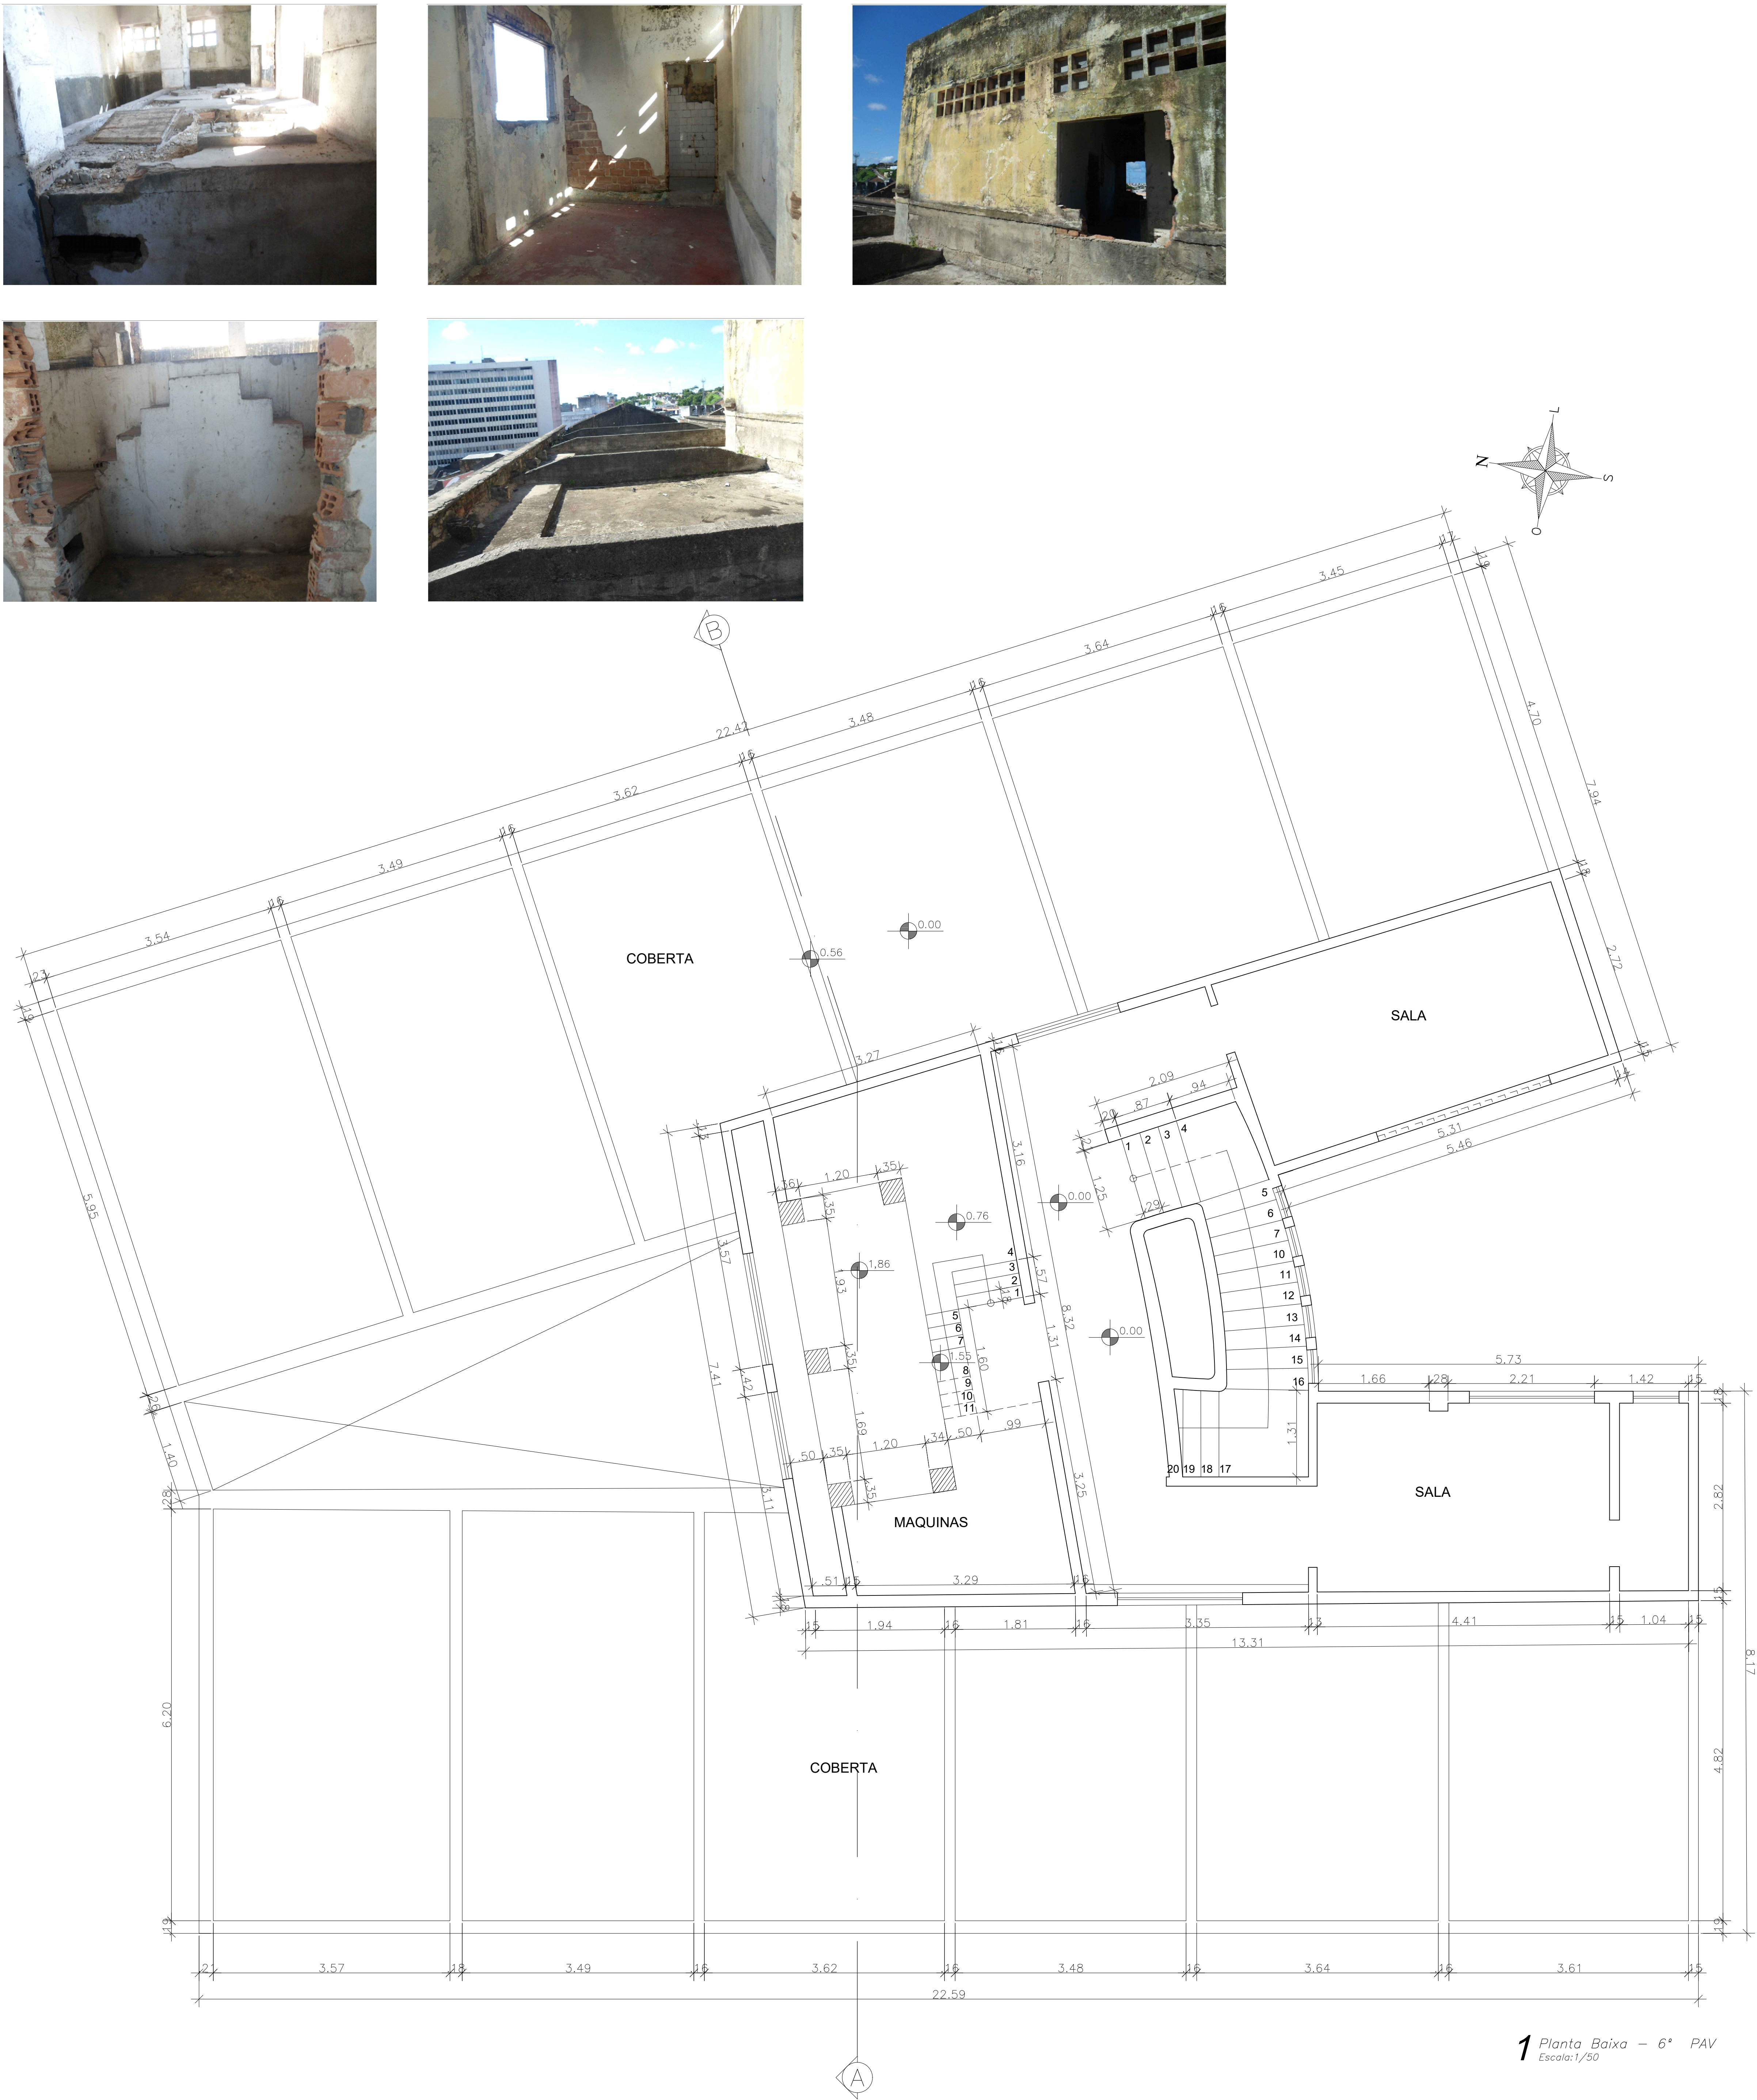

Nº DA REVISÃO	DATA	DESCRIÇÃO DA REVISÃO	SOLICITAÇÃO

LOCAL PARA CARIMBOS DE APROVAÇÕES

PROPRIETÁRIO:			
NOME DO EMPREENDIMENTO:		ED. ENGEMAT	
TIPO DE PROJETO:		LEVANTAMENTO ARQUITETÔNICO	
IDENTIFICAÇÃO DO PROJETO:		PLANTA BAIXA - 6º PAV	
DATA DE EMISSÃO INICIAL		NOME DO ARQUIVO	
Agosto/2023		EDE ARQ L 008 011 00	
ESCALA:		INDICADA	
		08/11	

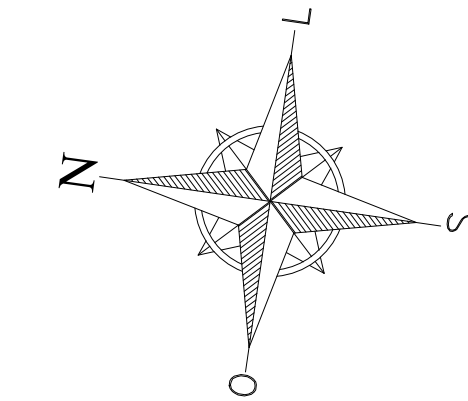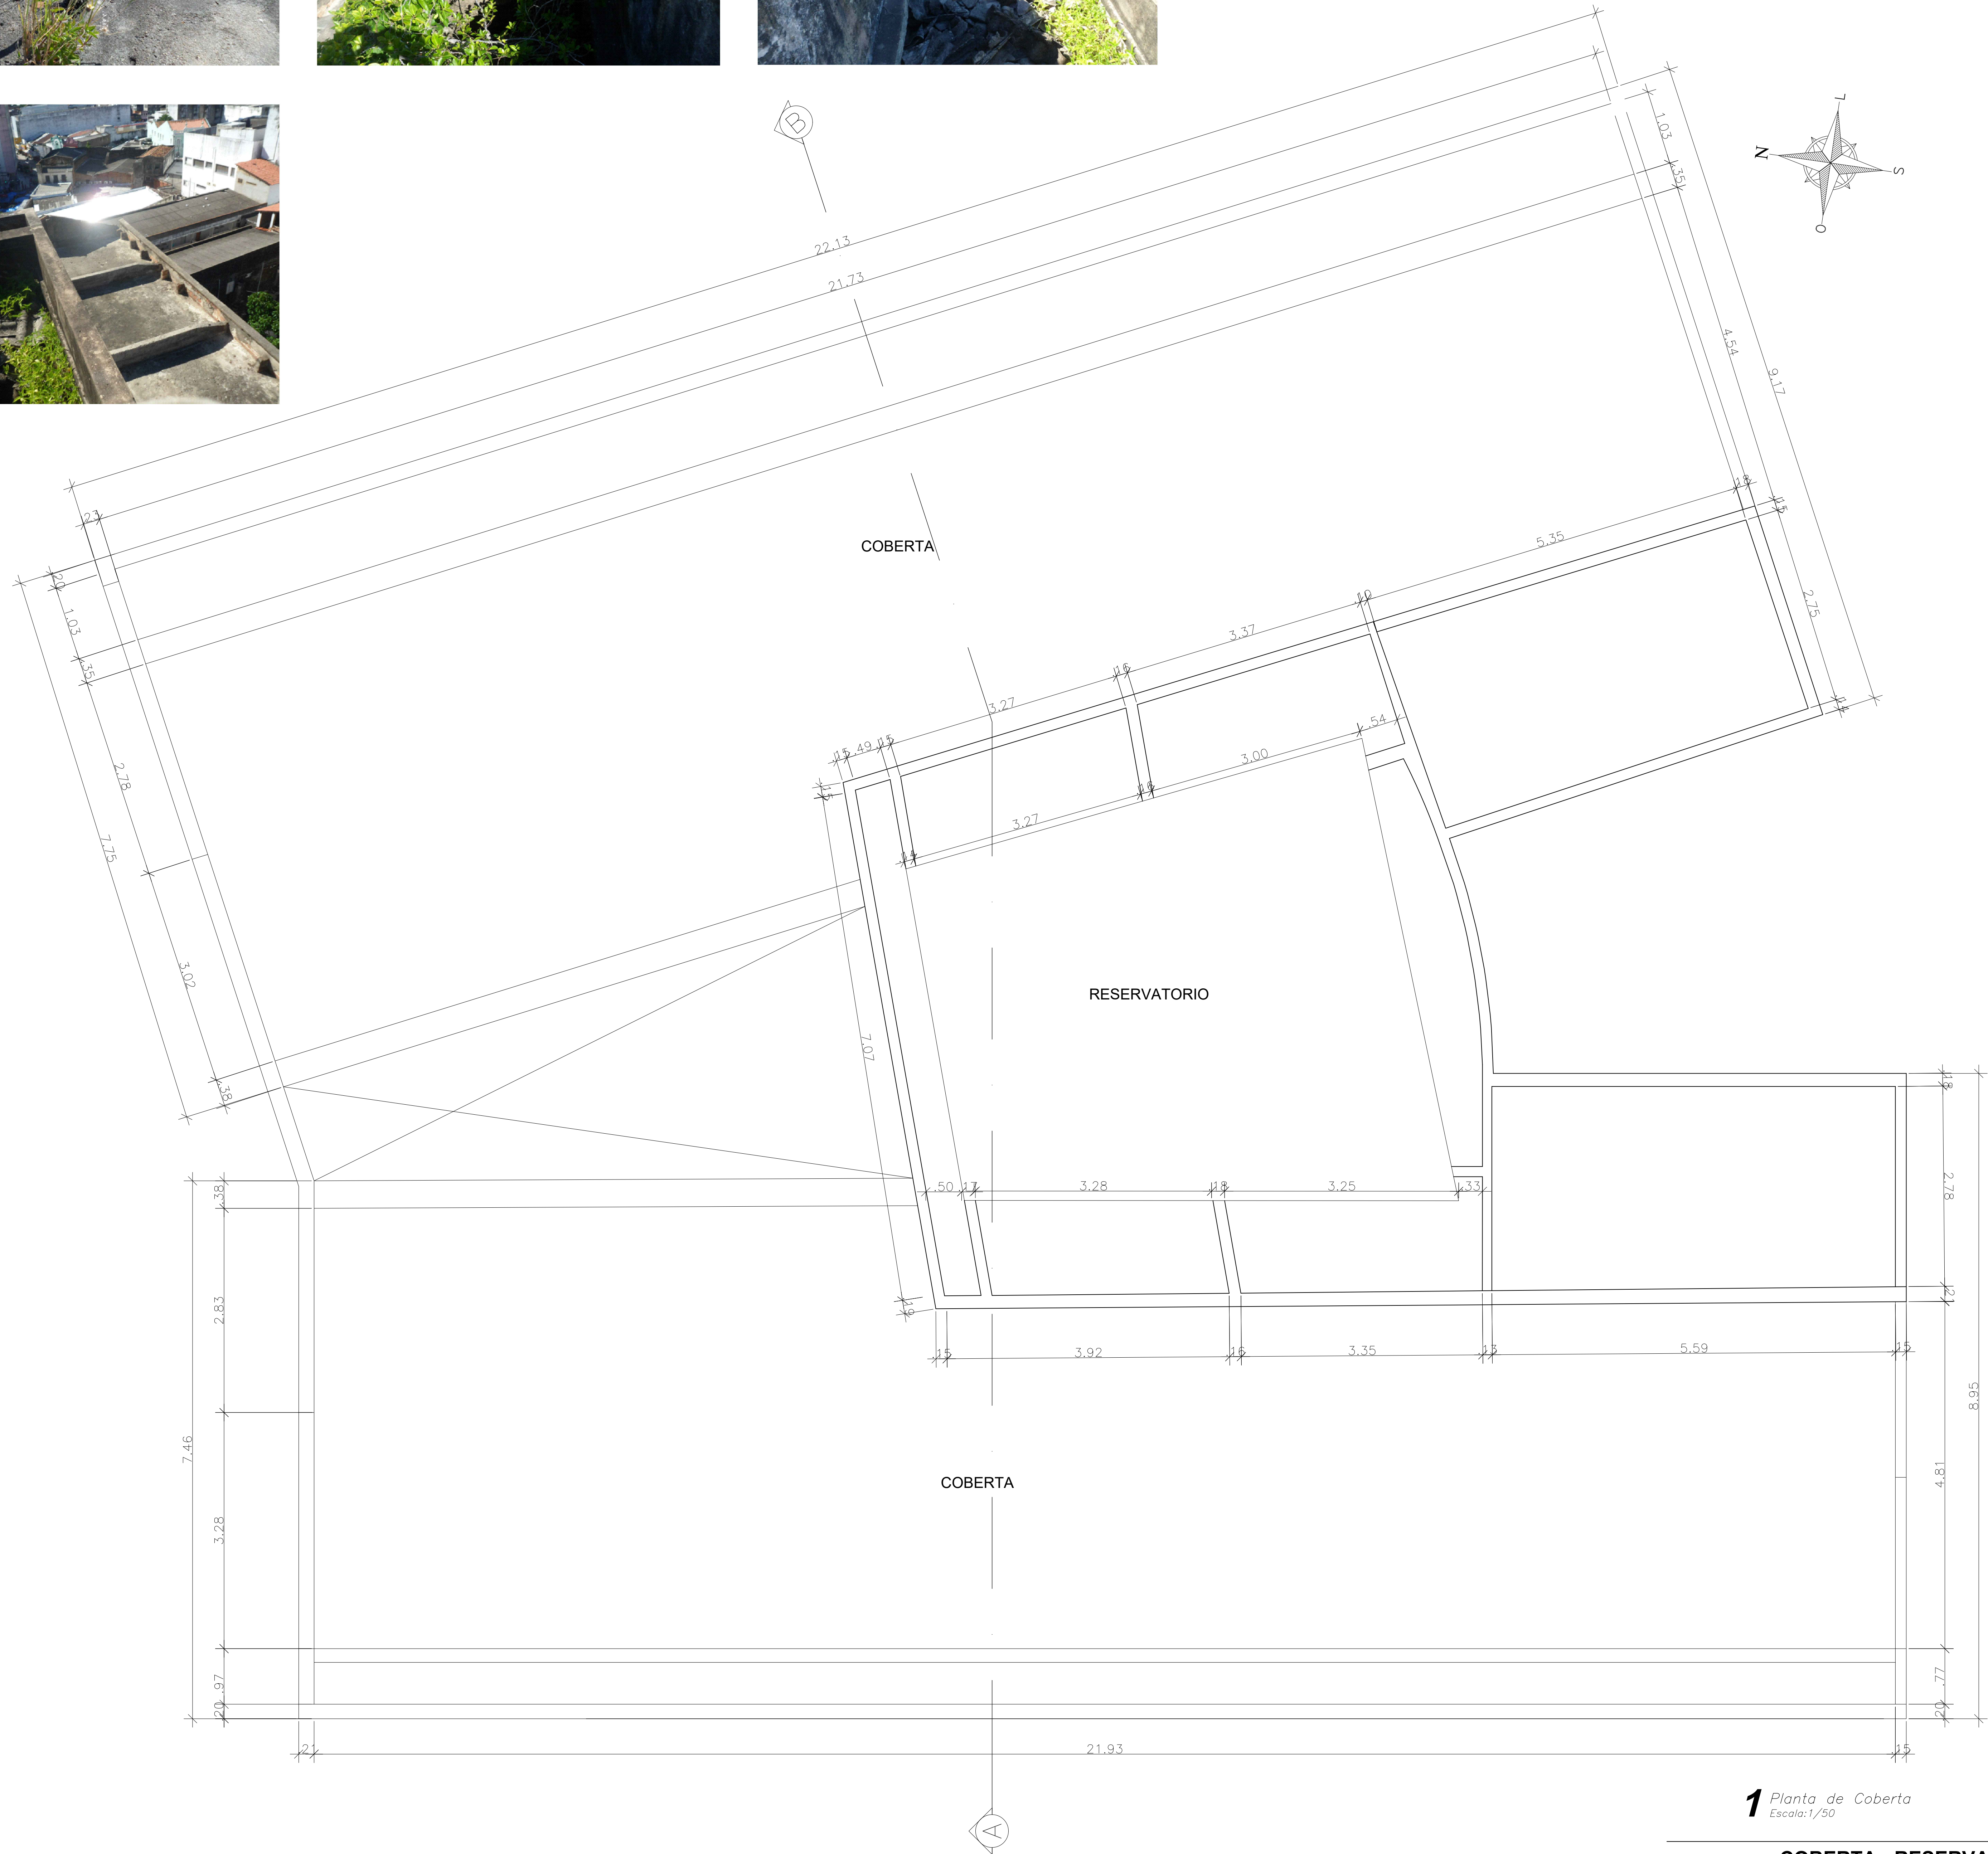

1 Planta de Coberta
Escala: 1/50

COBERTA - RESERVATÓRIO
ÁREA CONSTRUÍDA - 162,17m²

PENAS	
PENAL	ESP.
1	0,1
2	0,15
3	0,2
4	0,3
5	0,5
6	0,6
8	0,1
9	0,1
10	0,2
12	0,2
14	0,2
20	0,2
23	0,2
30	0,2
32	0,2
36	0,2
42	0,2
52	0,2
60	0,2
62	0,2
71	0,2
74	0,2
81	0,2
82	0,2
83	0,2
90	0,2
93	0,2
96	0,2
103	0,2
105	0,2
107	0,2
116	0,2
118	0,2
141	0,2
152	0,2
160	0,2
207	0,2
251	0,2
252	0,2
253	0,2
ESCALA - 1/1	

Nº DA REVISÃO	DATA	DESCRIÇÃO DA REVISÃO	SOLICITAÇÃO

LOCAL PARA CARIMBOS DE APROVAÇÕES

PROPRIETÁRIO:

PROPRIETÁRIO: Município de Maceió - Al / Prefeito: João Henrique Costa
CPF: 12.205.138/0001-80 | EPP: 01.1.176.901-99



NOME DO EMPREENDIMENTO:

ED. ENGENHARIA

TIPO DE PROJETO:
LEVANTAMENTO ARQUITETÔNICO

ENDEREÇO DO EMPREENDIMENTO:
Praça dos Palmares - Centro
Maceió - Alagoas

IDENTIFICAÇÃO DO PROJETO:
PLANTA DE COBERTA

DATA DE EMISSÃO INICIAL:
Agosto/2023

NOME DO ARQUIVO:
EDE ARQ L 009 011 00


ESCALA:
INDICADA

Nº DA PRANCHA:
09/11


PENAS	
1	0,1
2	0,15
3	0,2
4	0,3
5	0,4
6	0,6
8	0,1
9	0,1
10	0,2
12	0,2
14	0,2
20	0,2
23	0,2
30	0,2
32	0,2
36	0,2
42	0,2
52	0,2
60	0,2
62	0,2
71	0,2
74	0,2
81	0,2
82	0,2
83	0,2
90	0,2
93	0,2
96	0,2
103	0,2
105	0,2
107	0,2
116	0,2
118	0,2
141	0,2
152	0,2
160	0,2
207	0,2
250	0,2
252	0,2
253	0,2
ESCALA - 1/1	




1 Corte AB
Escala: 1/50

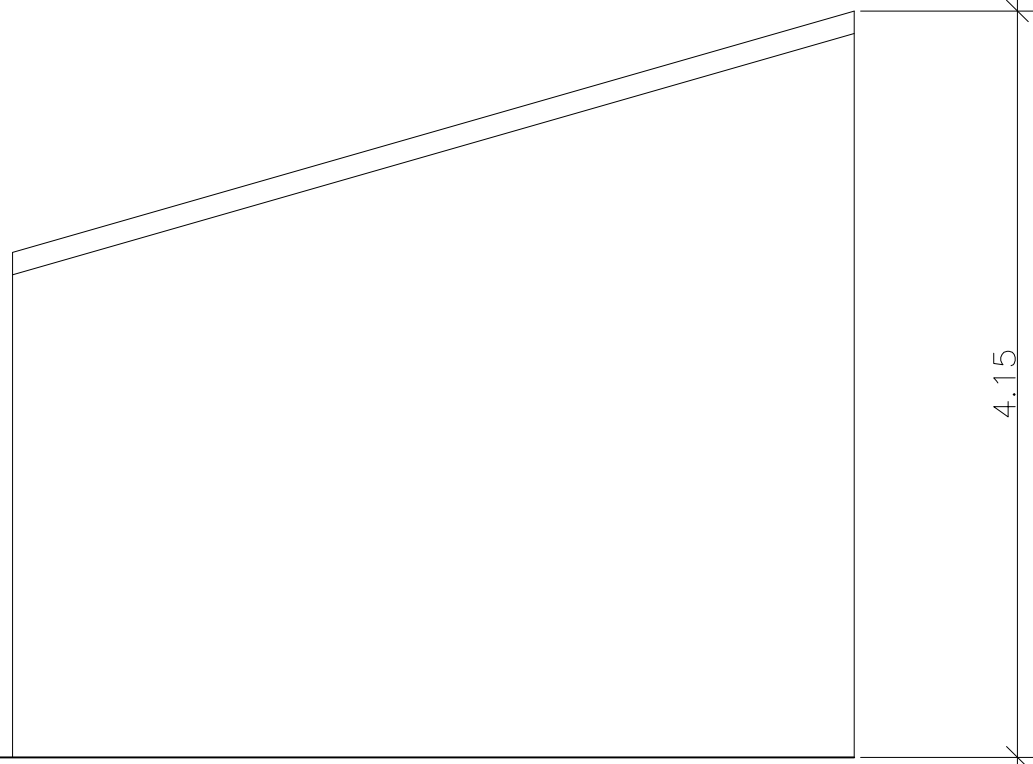

N° DA REVISÃO	DATA	DESCRIÇÃO DA REVISÃO	SOLICITAÇÃO				
LOCAL PARA CARIMBOS DE APROVAÇÕES							
PROPRIETÁRIO:							
NOME DO EMPREENDIMENTO: ED. ENEMAT							
TIPO DE PROJETO: LEVANTAMENTO ARQUITETÔNICO		ENDEREÇO DO EMPREENDIMENTO: Praça das Palmeiras – Centro Maceió – Alagoas					
IDENTIFICAÇÃO DO PROJETO: CORTE AB		N° DA PRANCHA: 10/11					
DATA DE EMISSÃO INICIAL Agosto/2023	NOME DO ARQUIVO EDE_ARQ_L_010_011_00	ESCALA: INDICADA					

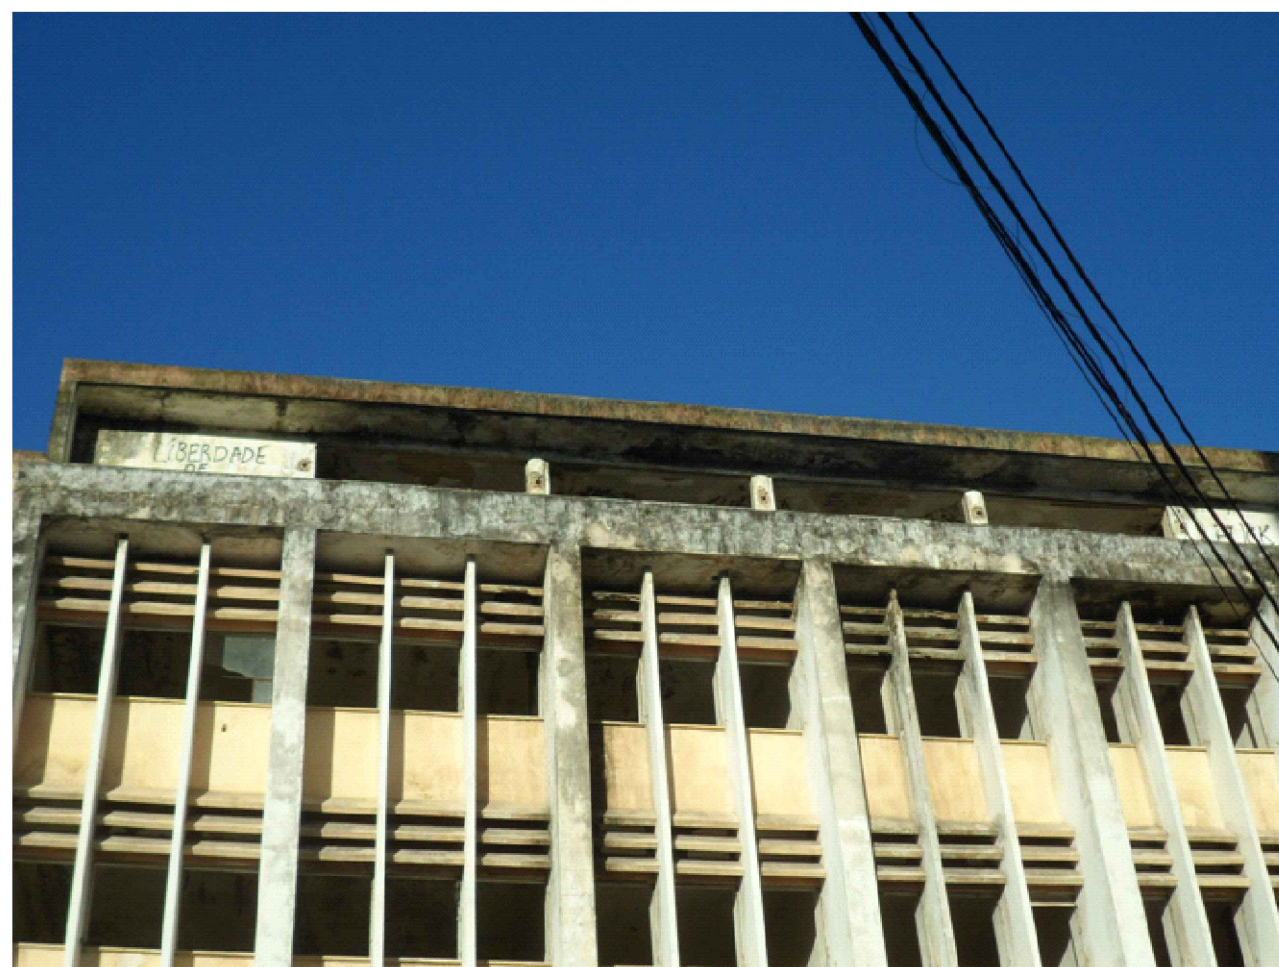

PENAS	
PENA	ESP.
0	0,1
1	0,2
2	0,15
3	0,2
4	0,3
5	0,5
6	0,6
8	0,1
9	0,1
ROTOR	
10	0,2
12	0,2
14	0,2
20	0,2
23	0,2
30	0,2
32	0,2
36	0,2
42	0,2
52	0,2
60	0,2
62	0,2
71	0,2
74	0,2
81	0,2
82	0,2
83	0,2
90	0,2
93	0,2
96	0,2
103	0,2
105	0,2
107	0,2
116	0,2
118	0,2
141	0,2
152	0,2
160	0,2
207	0,2
251	0,2
252	0,2
253	0,2
ESCALA - 1/1	

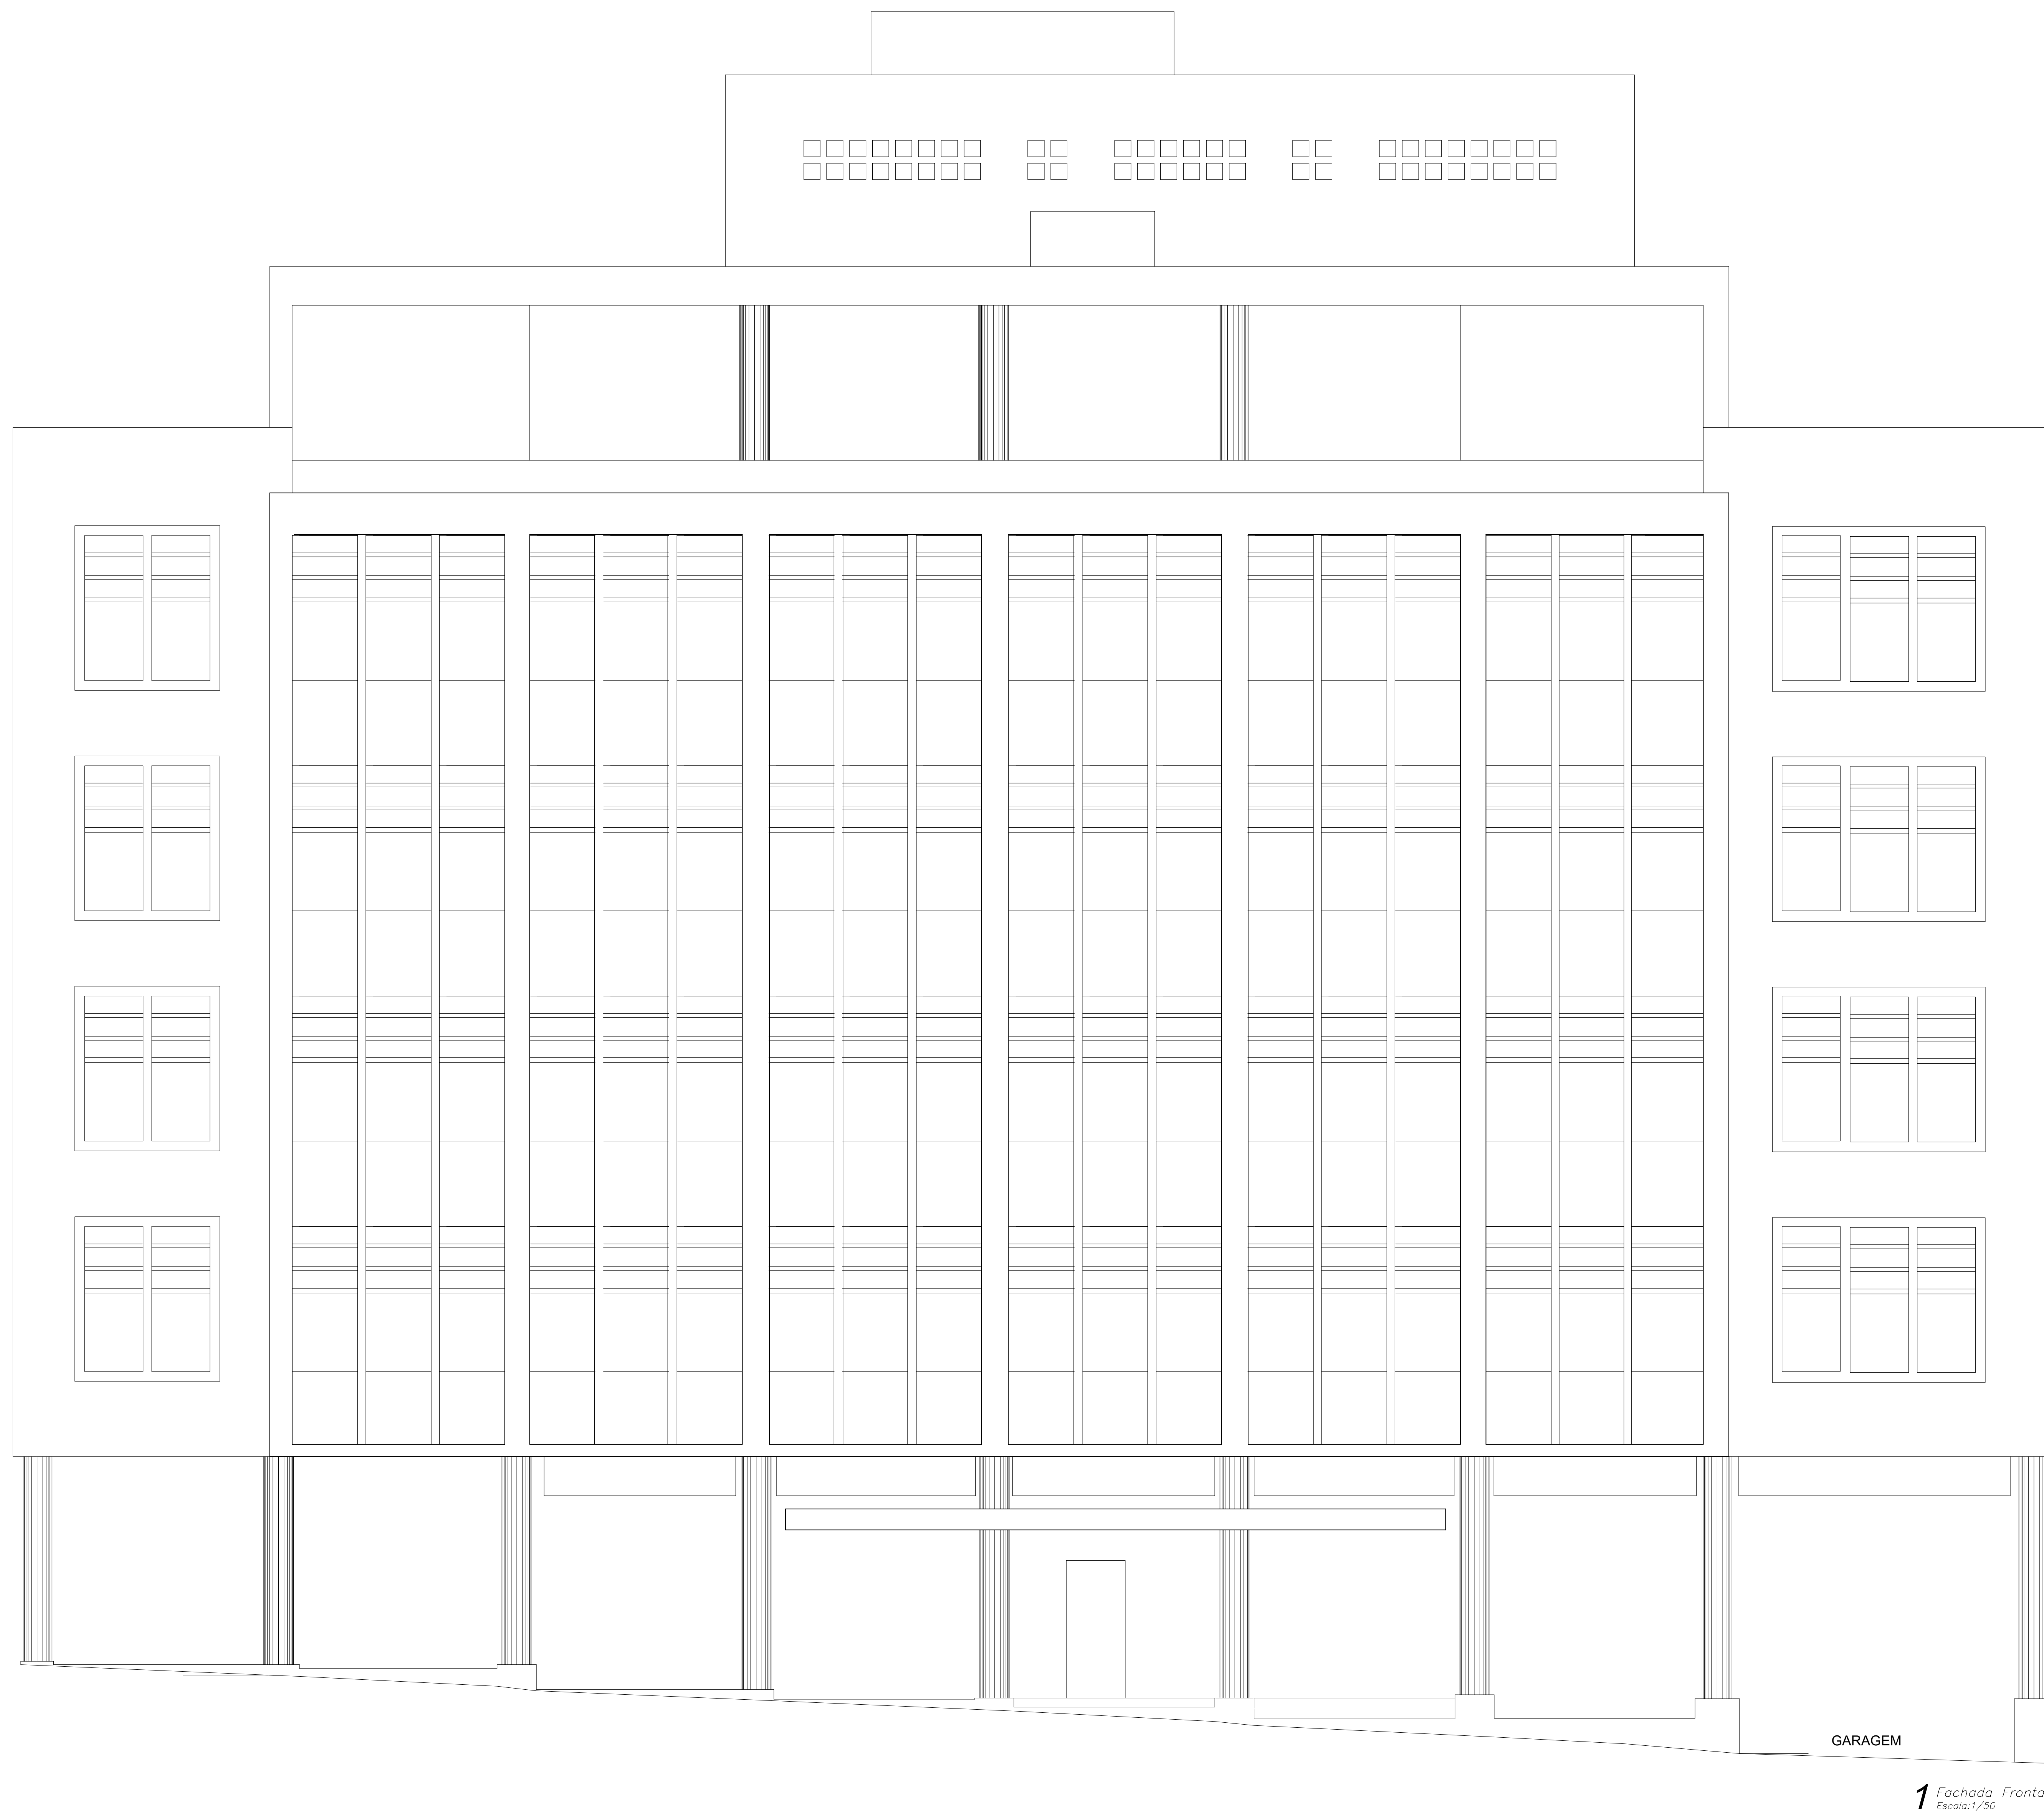

GARAGEM

1 Fachada Frontal
Escala: 1/50

Nº DA REVISÃO	DATA	DESCRIÇÃO DA REVISÃO	SOLICITAÇÃO				
LOCAL PARA CARIMBOS DE APROVAÇÕES							
 PROPRIETÁRIO:							
				ED. ENGEMAT			
				TIPO DE PROJETO: LEVANTAMENTO ARQUITETÔNICO			
IDENTIFICAÇÃO DO PROJETO:		ENDEREÇO DO EMPREENDIMENTO:					
FACHADA FRONTAL		Praça das Palmeiras – Centro Maceió – Alagoas					
DATA DE EMISSÃO INICIAL		Nº DA FRANCHAL:					
Agoosto/2023		ESCALA: INDICADA					
NOME DO ARQUIVO		11/11					
EDE ARQ L 011 011 00							