



ID: 6104424

Documento assinado eletronicamente por MOACYR MAGALHAES CAVALCANTE NETO Mat. 966566-8 em 10/06/2024 às 10:23:52.

PROJETOS DE AMBIENTAÇÃO



ID: 6104425

Documento assinado eletronicamente por MOACYR MAGALHAES CAVALCANTE NETO Mat. 966566-8 em 10/06/2024 às 10:23:52.

PLANTAS BAIXAS – PRÉDIO IAPTEC



DOCUMENTOS DE REFERÊNCIA

03	27/09/23	Acréscimo de sala de máquinas, sala de TI e distribuição de secretárias para cada pavimento.	PREFEITURA
02	29/08/23	Acréscimo da sala de chefe gabinete / secretário; ajuste da sala subsecretário; ajuste da sala do secretário; ajuste do layout das estações de trabalho; proposta de um pavimento para atender a secretário utilizando osm sala pavimentos; nova distribuição das lojas do térreo; ajuste das wcb's das lojas do térreo.	PREFEITURA
01	24/08/23	Ajuste sala de subsecretário; ajustes layout dos pavimentos; nova redistribuição salas de atendimento no térreo.	PREFEITURA
Nº DA REVISÃO	DATA	DESCRIÇÃO DA REVISÃO	SOLICITAÇÃO

NOTAS GERAIS / REVISÕES

LEGENDA

PROPRIETÁRIO: PREFEITURA MUNICIPAL DE MACEIÓ-AL

RESPONSÁVEL TÉCNICO: ADÃO PEDRO A. DE OLIVEIRA
JULIANA LUCENA SOARES
CARNEIRO:03126246460
Assinado digital por JULIANA LUCENA SOARES
CARNEIRO:03126246460
Data: 2023.10.27 16:45:45 -03'00'

CTF: 0369218262

PROJETO: ARQ1.* JULIANA LUCENA SOARES CARNEIRO

CAU/AL A77059-0

GERENCIADORA: PROJ. ARQUIT. E URBANISMO:

PROJETO: PROJETO ARQUITETÔNICO LAYOUT – EDIFÍCIO IAPTEC

ELABORADO POR: ARQ1.* JULIANA L. S. CARNEIRO
CAU/AL A77059-0

TÍTULO: PLANTA BAIXA LAYOUT SUBSOLO

VERIFICADO POR: ARQ1.* JULIANA L. S. CARNEIRO
CAU/AL A77059-0

APPROVADO POR: ARQ1.* JULIANA L. S. CARNEIRO
CAU/AL A77059-0

DATA: 27/09/2023

CODIGO: EDI ARQ 1.001.007.R03

REVISÃO: 03


ESCALA: 1/50

DESENHADO POR: JULIANA L. S. CARNEIRO

Página 1091

Documento exportado em 19/07/2024 às 19:56:01 por CAIO LUCAS VALENCIA COSTA BUARQUE mat. 944891-7

↑

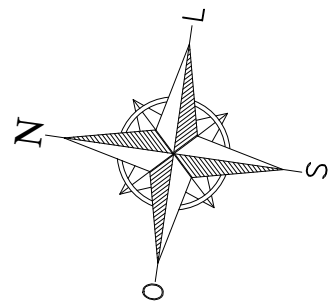

DOCUMENTOS DE REFERÊNCIA

03	27/09/23	Acréscimo de sala de máquinas, sala de TI e distribuição secretárias para cada pavimento.	PREFEITURA
02	29/08/23	Acréscimo de sala de chefia gabinete / secretária; ajuste da sala subsecretário; ajuste do: sala do secretário; ajuste do layout das estações de trabalho; proposta de um pavimento para atender a secretária utilizando os dois pavimentos; nova distribuição das lojas do térreo; ajuste dos wc's das lojas do térreo.	PREFEITURA
01	24/08/23	Ajuste sala de subsecretário; ajuste layout dos pavimentos; nova redistribuição salas de atendimento no térreo.	PREFEITURA
NR Nº DA REVISÃO	DATA	DESCRIÇÃO DA REVISÃO	SOLICITAÇÃO

NOTAS GERAIS / REVISÕES

LEGENDA


PROPRIETÁRIO: PREFEITURA MUNICIPAL DE MACEIÓ-AL

RESPONSÁVEL TÉCNICO: ADÃO PEDRO A. DE OLIVEIRA CTF: 0369218262
 JULIANA LUCENA SOARES Assinado de forma digital por JULIANA LUCENA SOARES
 CARNEIRO:03126246460 CARNEIRO:03126246460
 Dados: 2023.10.27 16:46:23 -03'00'

PROJETO: ARQT.* JULIANA LUCENA SOARES CARNEIRO CAU/AL A77059-C



PROJETO:		PROJETO ARQUITETÔNICO LAYOUT – EDIFÍCIO IAP/TEC				ELABORADO POR:	
TÍTULO:		PLANTA BAIXA LAYOUT TERREO				VERIFICADO POR:	
						AROT* - JULIANA L. S. CARNEIRO CAU/AL 177059-0	
						APROVADO POR:	
						AROT* - JULIANA L. S. CARNEIRO CAU/AL 177059-0	
DATA:		CÓDIGO:	REVISÃO:	ESCALA:	DESENHADO POR:		
03.10.2013	00003	ETD-AROT-003-2012-003	03	1:500	JULIANA L. S. CARNEIRO		
						AROT* - JULIANA L. S. CARNEIRO CAU/AL 177059-0	

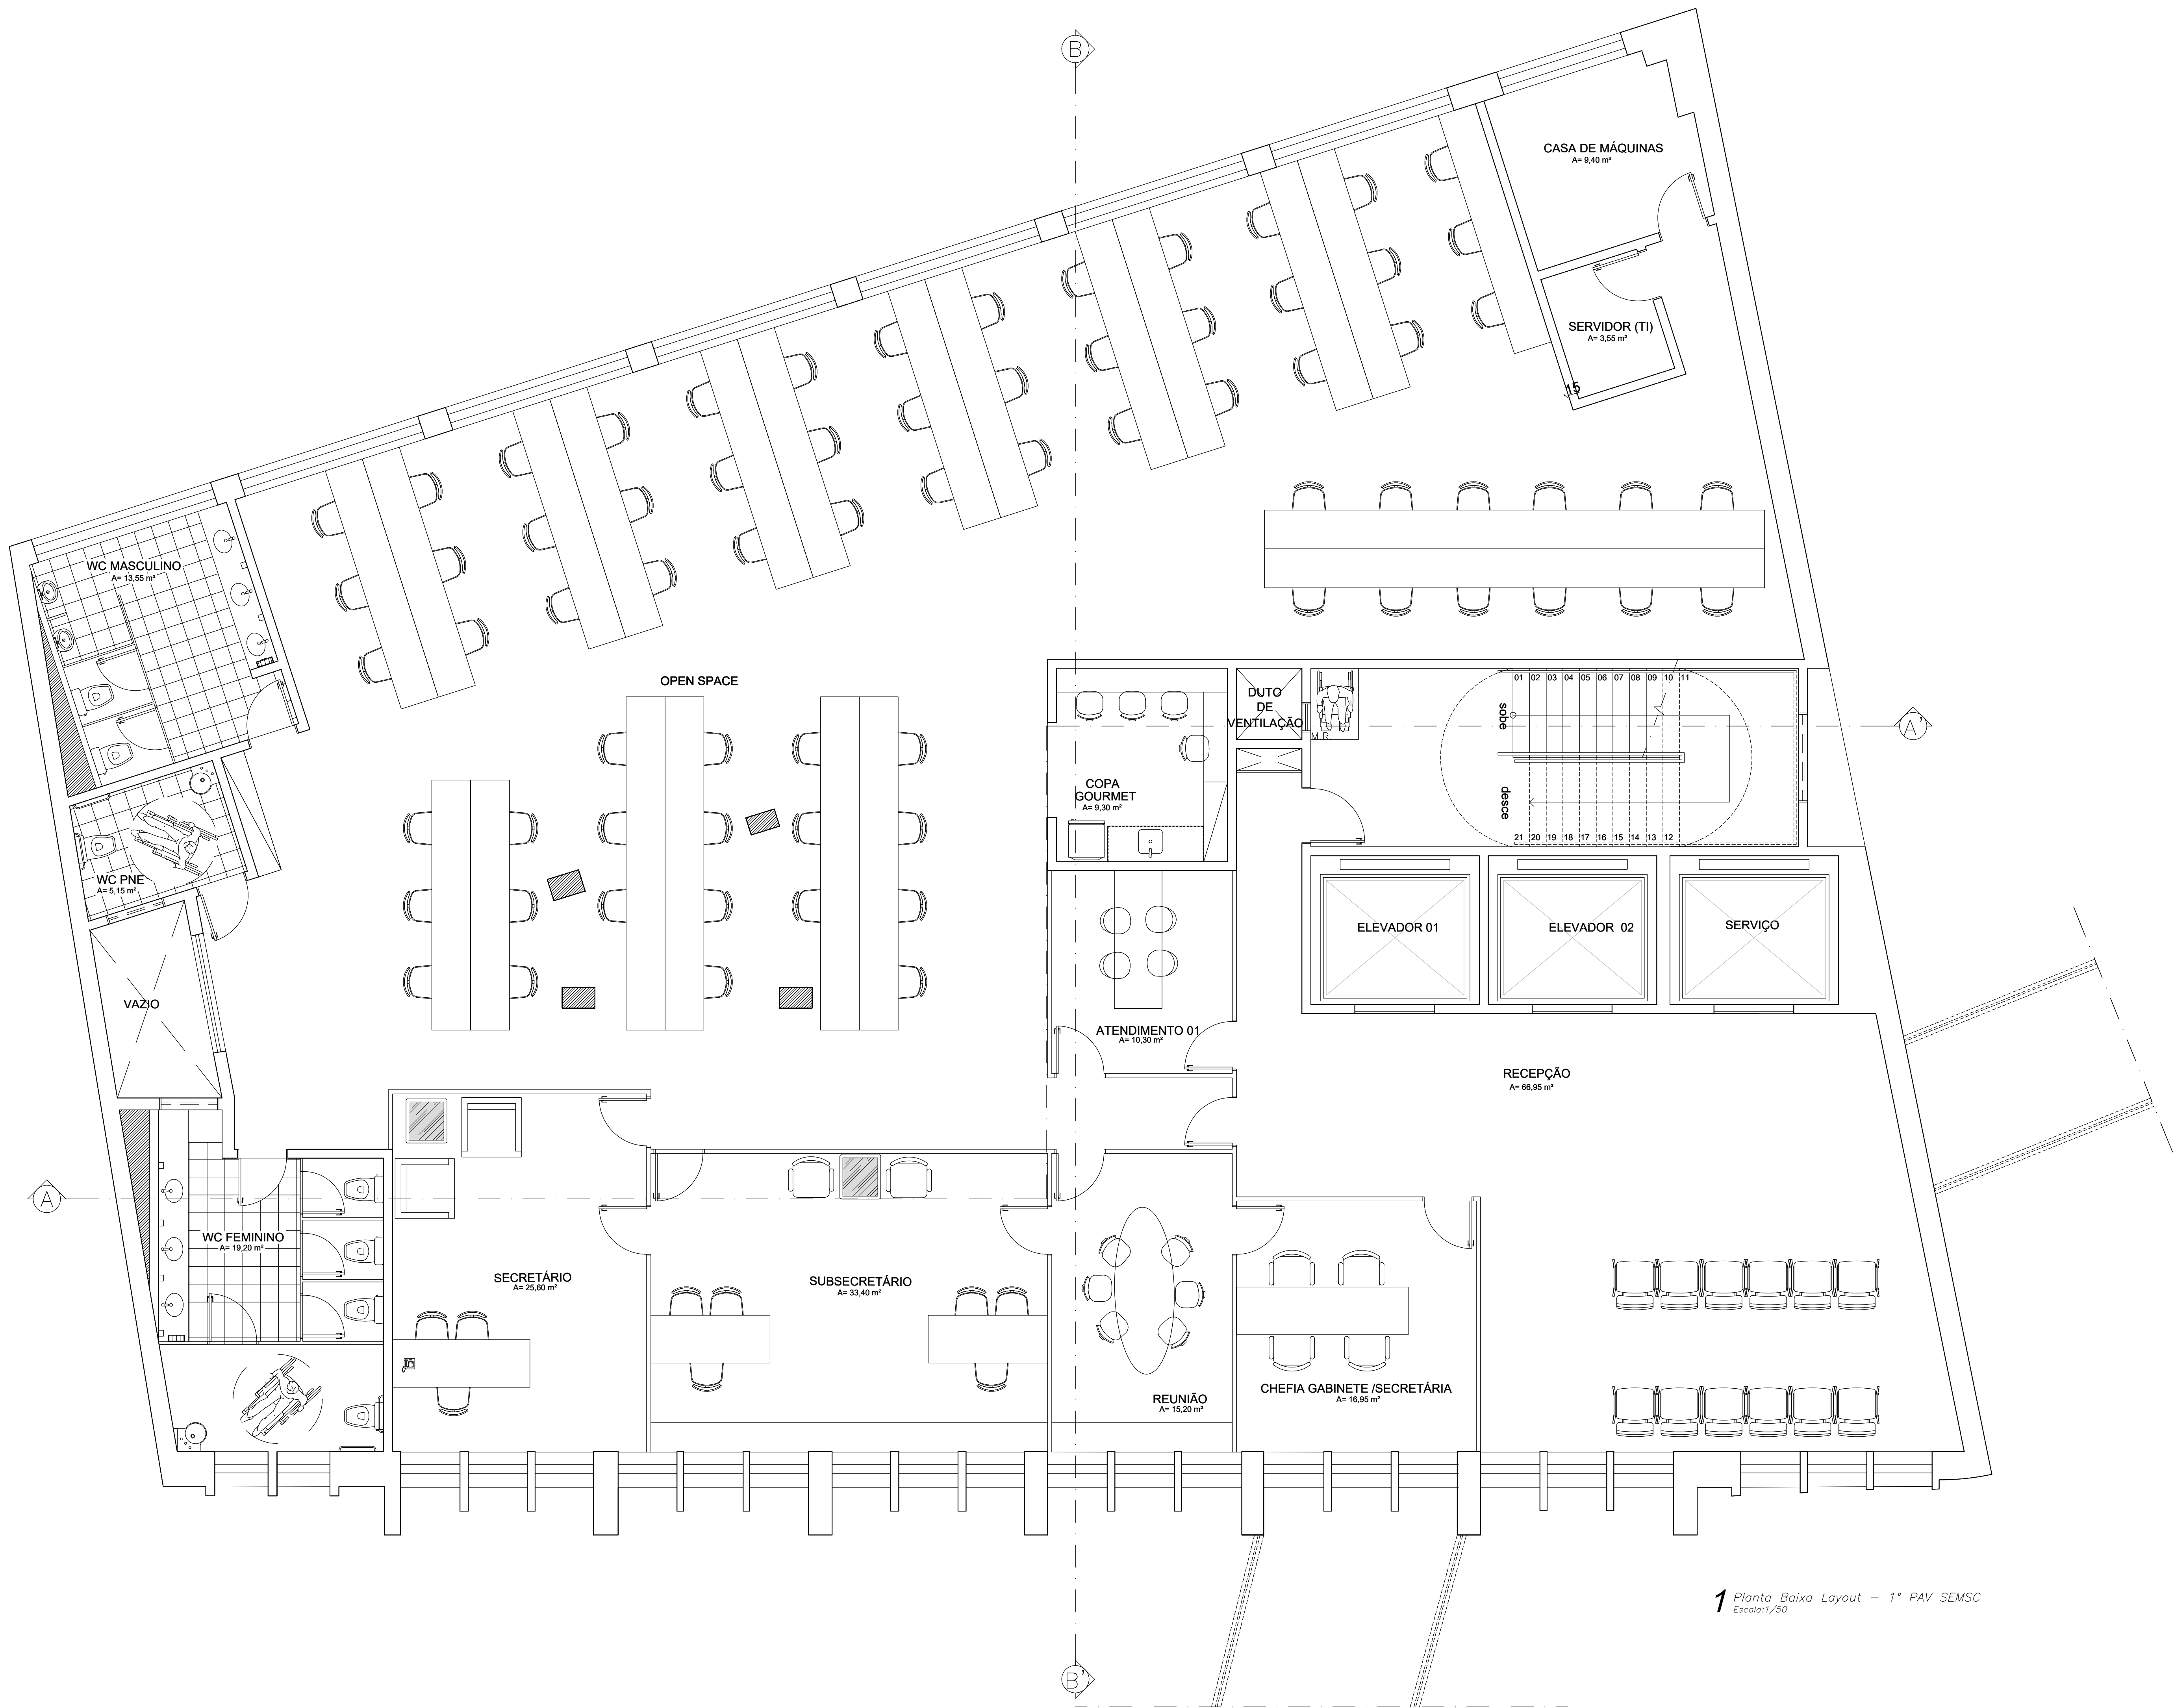

1 Planta Baixa Layout – 1º PAV SEMSC
Escala:1/50

DOCUMENTOS DE REFERÊNCIA


03	27/09/23	Acréscimo de sala de máquinas, sala de TI e distribuição de secretárias para cada pavimento.	PREFEITURA
02	29/08/23	Acréscimo da sala de chefe gabinete / secretária; ajuste da sala subsecretária; ajuste da sala do secretário; ajuste do layout das estações de trabalho; proposta de um pavimento para atender a secretária utilizando assim dois pavimentos; nova distribuição das lojas do térreo; ajuste dos wc's das lojas do térreo.	PREFEITURA
01	24/08/23	Ajuste sala de subsecretária; ajustes layout dos pavimentos; nova redistribuição salas de atendimento no térreo.	PREFEITURA
Nº DA REVISÃO	DATA	DESCRIÇÃO DA REVISÃO	SOLICITAÇÃO

NOTAS GERAIS / REVISÕES


LEGENDA

PROPRIETÁRIO: PREFEITURA MUNICIPAL DE MACEIÓ-AL	
RESPONSÁVEL TÉCNICO: ADÃO PEDRO A. DE OLIVEIRA JULIANA LUCENA SOARES CARNEIRO:03126246460	CTF: 0369218262 Assinado de forma digital por JULIANA LUCENA SOARES CARNEIRO:03126246460 Dados: 2023.10.27 16:47:04 -03'00"
PROJETO: ARQT.* JULIANA LUCENA SOARES CARNEIRO	CAU/AL A77059-0

GERENCIADORA:		PROJ. ARQUIT. E URBANISMO:	
PROJETO:		ELABORADO POR:	
PROJETO ARQUITETÔNICO LAYOUT – EDIFÍCIO IAPTEC		ARQT.* JULIANA L. S. CARNEIRO CAU/AL A77059-0	
TÍTULO:		VERIFICADO POR:	
PLANTA BAIXA LAYOUT 1º PAV SEMSC		ARQT.* JULIANA L. S. CARNEIRO CAU/AL A77059-0	
DATA:		APPROVADO POR:	
27/09/2023	EDI ARQ L. 003 007 R03	03	1/50 JULIANA L. S. CARNEIRO CAU/AL A77059-0

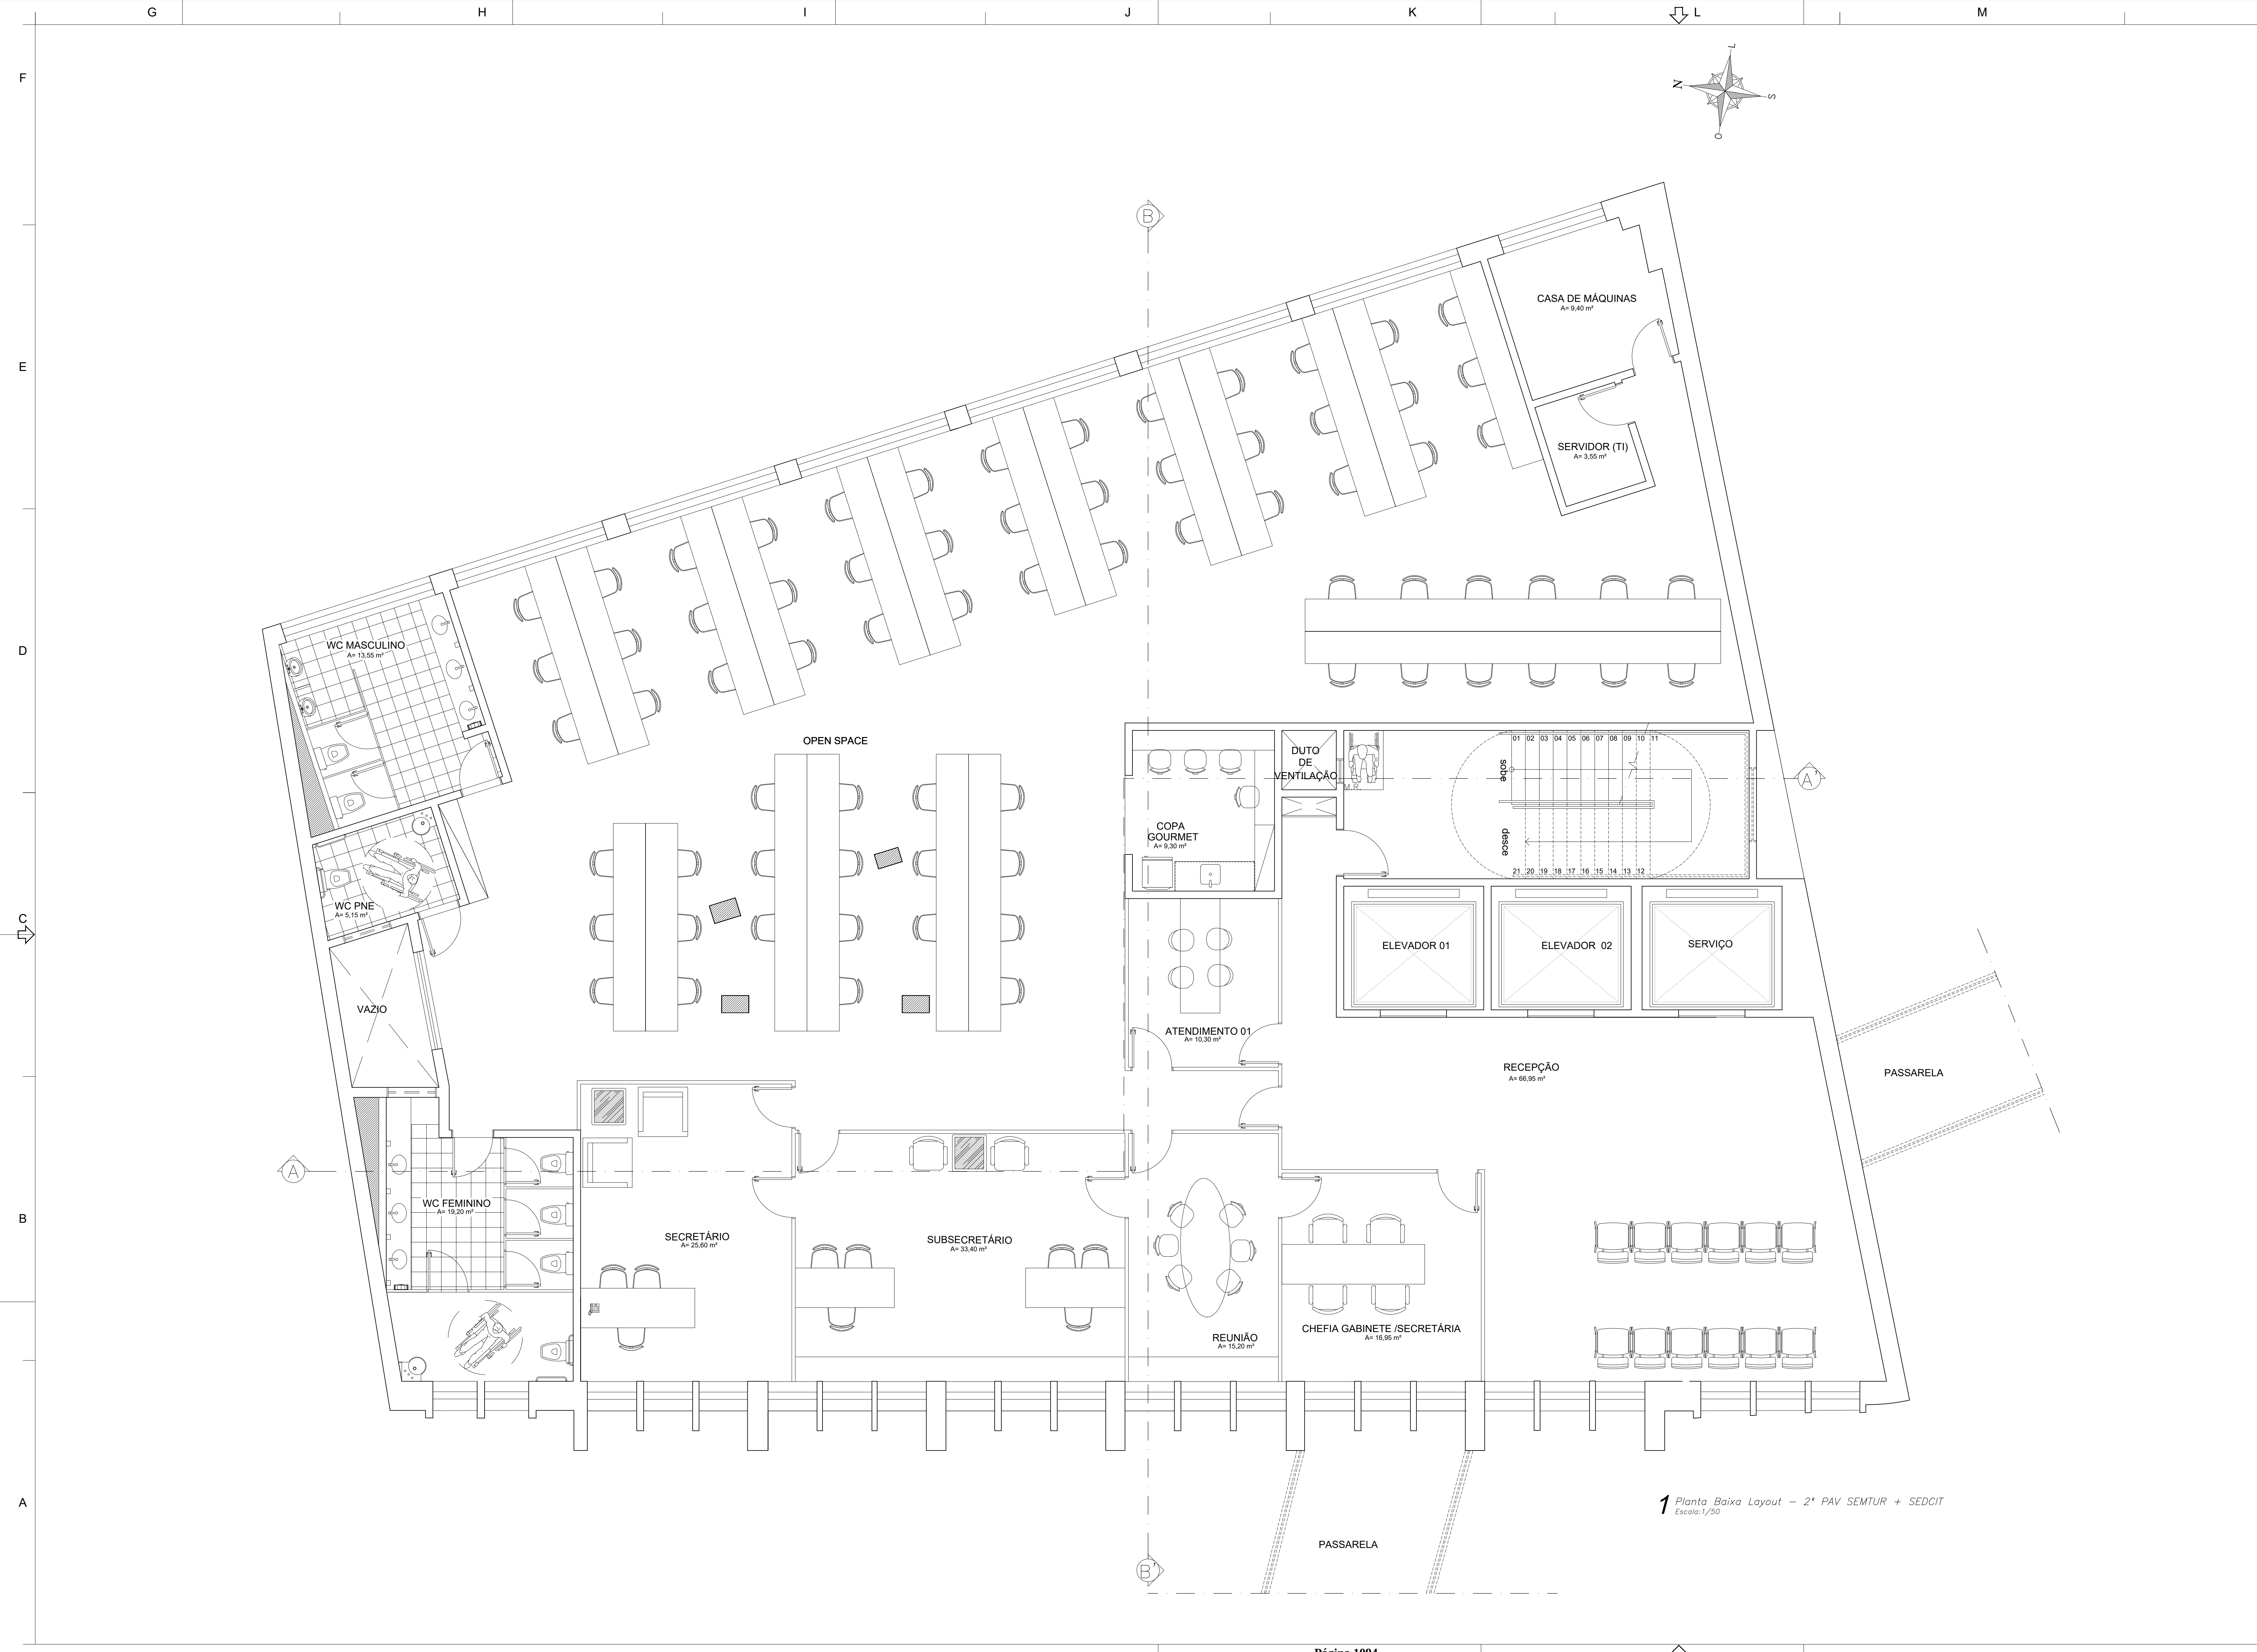

DOCUMENTOS DE REFERÊNCIA			
03	27/09/23	Acréscimo de sala de máquinas, sala de TI e distribuição de secretárias para cada pavimento.	PREFEITURA
02	29/08/23	Acréscimo da sala de chefia gabinete / secretária; ajuste da sala subsecretária; ajuste da sala do secretário; ajuste do layout das estações de trabalho; proposta de um pavimento para atender a secretária utilizando assim dois pavimentos; nova distribuição das lojas do térreo; ajuste dos wc's das lojas do térreo.	PREFEITURA
01	24/08/23	Ajuste sala de subsecretária; ajustes layout dos pavimentos; nova redistribuição salas de atendimento no térreo.	PREFEITURA
Nº DA REVISÃO	DATA	DESCRIÇÃO DA REVISÃO	SOLICITAÇÃO
NOTAS GERAIS / REVISÕES			
LEGENDA			
PROPRIETÁRIO: PREFEITURA MUNICIPAL DE MACEIÓ-AL			
RESPONSÁVEL TÉCNICO: ADÃO PEDRO A. DE OLIVEIRA Assinado de forma digital por JULIANA LUCENA SOARES CARNEIRO:03126246460 Data: 2023.10.27 16:47:43 -03'00'			CTF: 0369218262
PROJETO: ARQ.T.ª JULIANA LUCENA SOARES CARNEIRO			CAU/AL A77059-0
GERENCIADORA: PROJ. ARQUIT. E URBANISMO:			
PROJETO: PROJETO ARQUITETÔNICO LAYOUT – EDIFÍCIO IAPTEC		ELABORADO POR: ARQ.T.ª JULIANA L. S. CARNEIRO CAU/AL A77059-0	
TÍTULO: PLANTA BAIXA LAYOU 2º PAV SEMTUR + SEDCIT		VERIFICADO POR: ARQ.T.ª JULIANA L. S. CARNEIRO CAU/AL A77059-0	
DATA: 27/09/2013		CÓDIGO: EDI ARO L 004 007 RD3	REVISÃO: 03
		ESCALA: 1/50	DESENHADO POR: JULIANA L. S. CARNEIRO
		APROVADO POR: ARQ.T.ª JULIANA L. S. CARNEIRO CAU/AL A77059-0	

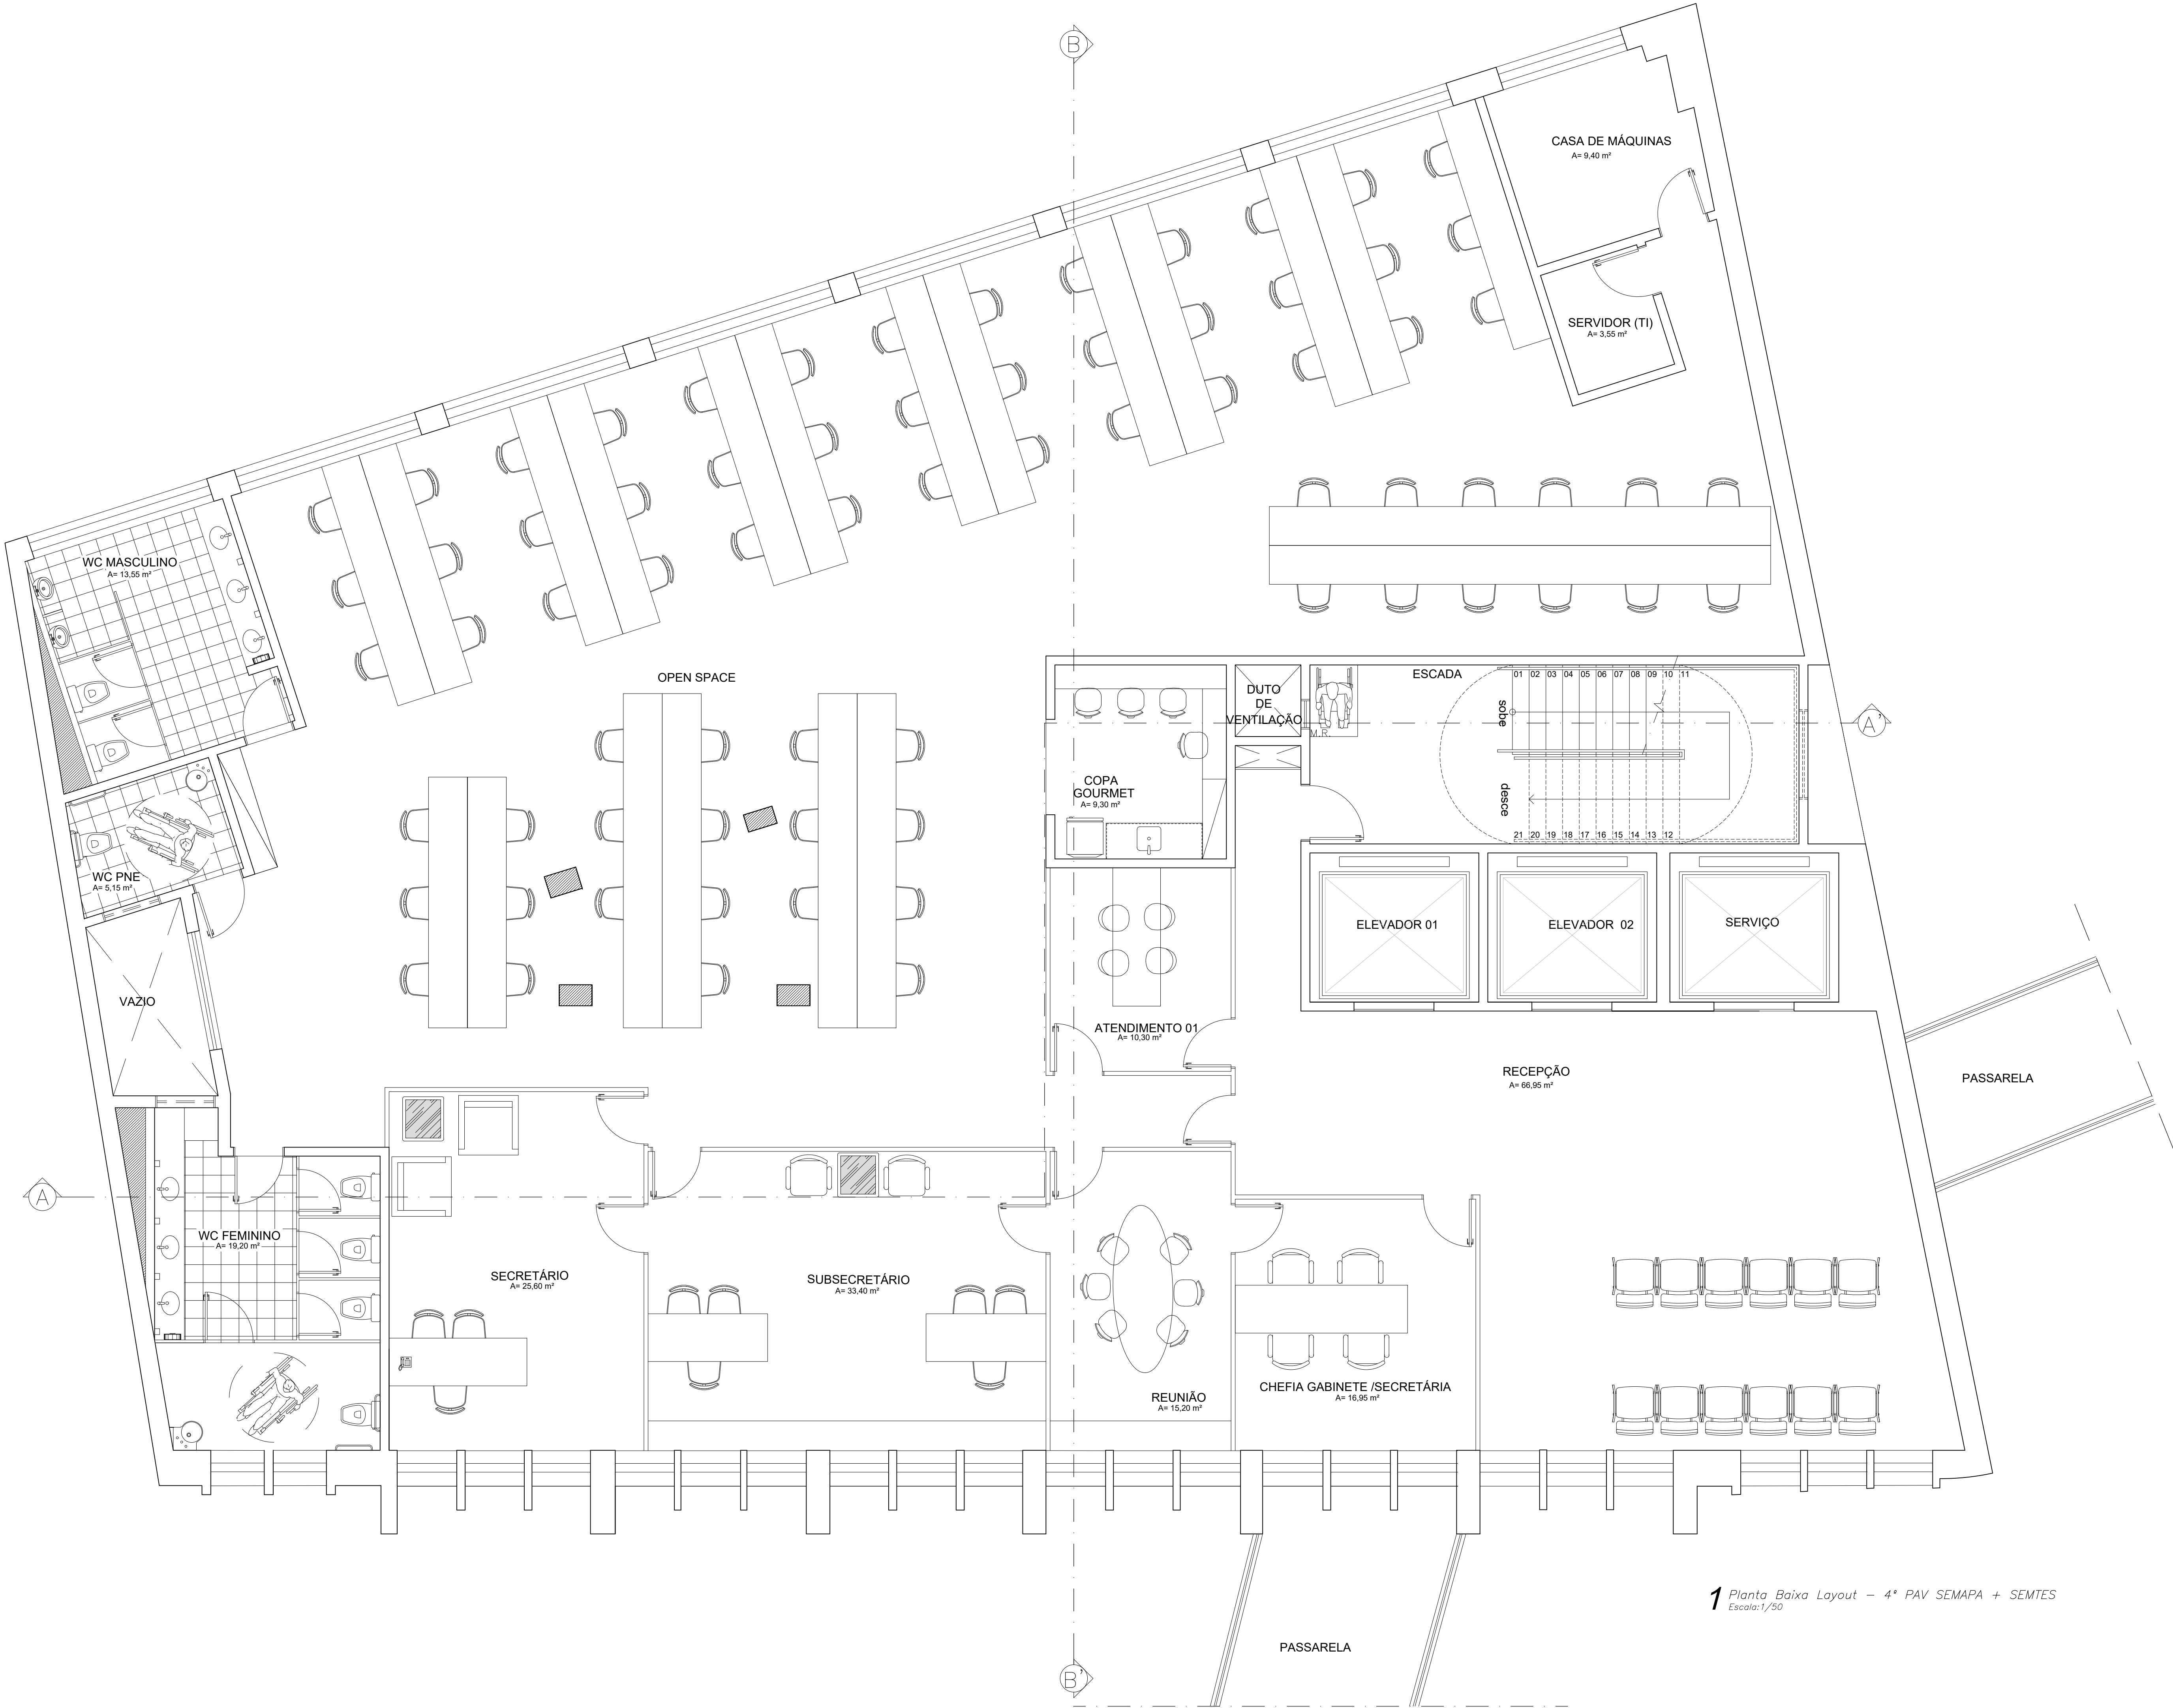

1 Planta Baixa Layout – 4º PAV SEMAPA + SEMTES
Escala: 1/30

DOCUMENTOS DE REFERÊNCIA

03	27/09/23	Acréscimo de sala de máquinas, sala de TI e distribuição de secretárias para cada pavimento.	PREFEITURA
02	29/08/23	Acréscimo da sala de chefe gabinete / secretária; ajuste da sala subsecretária; ajuste da sala do secretário; ajuste do layout das estações de trabalho; proposta de um pavimento para atender a secretária utilizando assim dois pavimentos; nova distribuição das lojas do térreo; ajuste dos wc's das lojas do térreo.	PREFEITURA
01	24/08/23	Ajuste sala de subsecretário; ajustes layout dos pavimentos; nova redistribuição salas de atendimento no térreo.	PREFEITURA
Nº DA REVISÃO	DATA	DESCRIÇÃO DA REVISÃO	SOLICITAÇÃO

NOTAS GERAIS / REVISÕES

LEGENDA


PROPRIETÁRIO: PREFEITURA MUNICIPAL DE MACEIÓ-AL

RESPONSÁVEL TÉCNICO: ADÃO PEDRO A. DE OLIVEIRA CTF: 0369218262
JULIANA LUCENA SOARES Assinado de forma digital por JULIANA LUCENA SOARES CARNEIRO:03126246460
CARNEIRO:03126246460 Dados: 2023.10.27 16:49:04 -03'00'

PROJETO: ARQT.* JULIANA LUCENA SOARES CARNEIRO CAU/AL A77059-0



PROJETO:	PROJETO ARQUITETÔNICO LAYOUT – EDIFÍCIO IAPTEC	ELABORADO POR:	ARQT.* JULIANA L. S. CARNEIRO CAU/AL A77059-0
TÍTULO:	PLANTA BAIXA LAYOUT 4º PAV SEMAPA + SEMTES	VERIFICADO POR:	ARQT.* JULIANA L. S. CARNEIRO CAU/AL A77059-0
DATA:	27/09/2023	REVISÃO:	03
CÓDIGO:	EDI ARO L 006 007 R03	ESCALA:	1/30
DESENHADO POR:	JULIANA L. S. CARNEIRO	APROVADO POR:	ARQT.* JULIANA L. S. CARNEIRO CAU/AL A77059-0

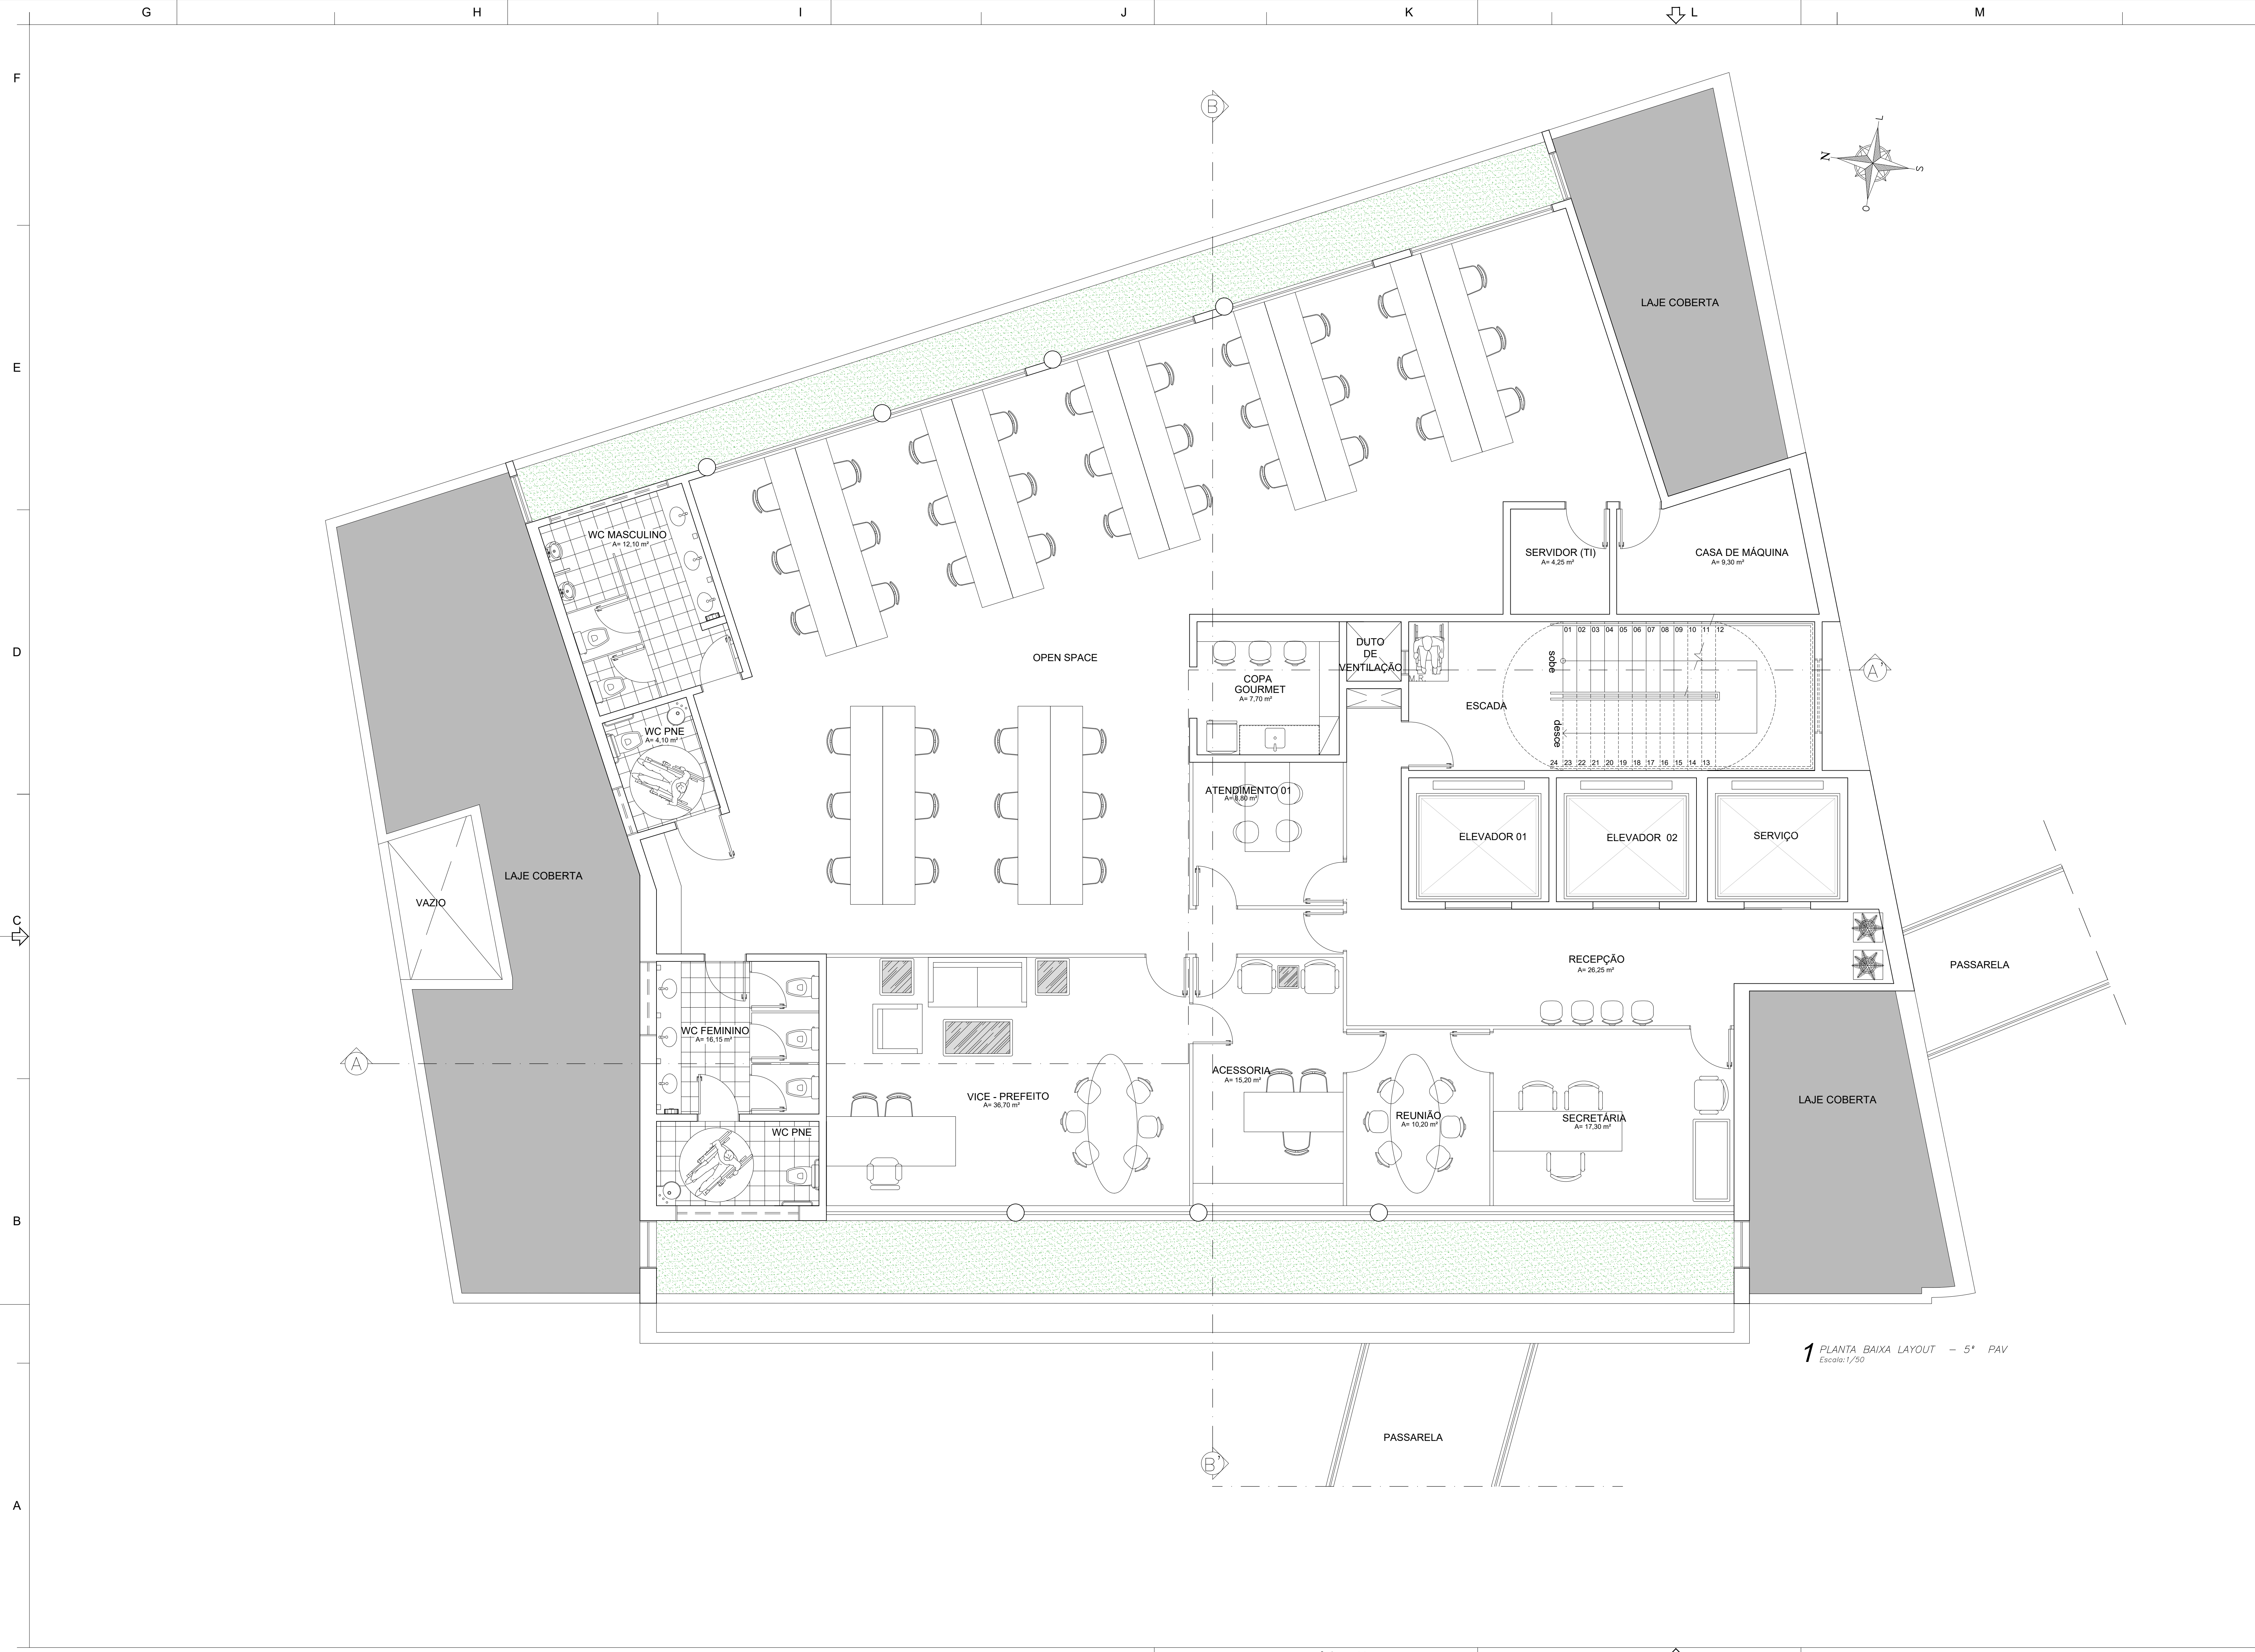

1 PLANTA BAIXA LAYOUT - 5º PAV
Escala: 1/50

DOCUMENTOS DE REFERÊNCIA			
03	27/09/23	Acréscimo de sala de máquinas, sala de TI e distribuição de secretárias para cada pavimento.	PREFEITURA
02	29/08/23	Acréscimo da sala de chefe gabinete / secretária; ajuste da sala subsecretária; ajuste da sala do secretário; ajuste do layout das estações de trabalho; proposta de um pavimento para atender a secretária utilizando assim dois pavimentos; nova distribuição das lojas do térreo; ajuste dos wc's das lojas do térreo.	PREFEITURA
01	24/08/23	Ajuste sala de subsecretária; ajustes layout dos pavimentos; nova redistribuição salas de atendimento no térreo.	PREFEITURA
Nº DA REVISÃO	DATA	DESCRIÇÃO DA REVISÃO	SOLICITAÇÃO
NOTAS GERAIS / REVISÕES			
LEGENDA			
PROPRIETÁRIO: PREFEITURA MUNICIPAL DE MACEIÓ-AL			
RESPONSÁVEL TÉCNICO: ADÃO PEDRO A. DE OLIVEIRA JULIANA LUCENA SOARES CARNEIRO:03126246460 LUCENA SOARES CARNEIRO:03130246460 Dados: 2023.10.27 16:49:43 -03'00"			CTF: 0369218262
PROJETO: ARQT.* JULIANA LUCENA SOARES CARNEIRO			CAU/AL A77059-0
GERENCIADORA:		PROJ. ARQUIT. E URBANISMO:	
		 Secretaria Municipal de Infraestrutura	
			
PROJETO:		ELABORADO POR:	
PROJETO ARQUITETÔNICO LAYOUT - EDIFÍCIO IAPTEC		ARQT.* JULIANA L. S. CARNEIRO CAU/AL A77059-0	
TÍTULO:		VERIFICADO POR:	
PLANTA BAIXA LAYOUT 5º PAV		ARQT.* JULIANA L. S. CARNEIRO CAU/AL A77059-0	
		APPROVADO POR:	
DATA:		REVISÃO:	ESCALA:
27/09/2023		03	1/50
CÓDIGO:		DESENHADO POR:	
ENL A02_L_001_002_R03		JULIANA L. S. CARNEIRO	
		ARQT.* JULIANA L. S. CARNEIRO CAU/AL A77059-0	



ID: 6104433

Documento assinado eletronicamente por MOACYR MAGALHAES CAVALCANTE NETO Mat. 966566-8 em 10/06/2024 às 10:23:52.

PLANTAS BAIXAS – PRÉDIO PALMARES

F
E

D

C
↗

B

A


G

↘
H

I

J

K

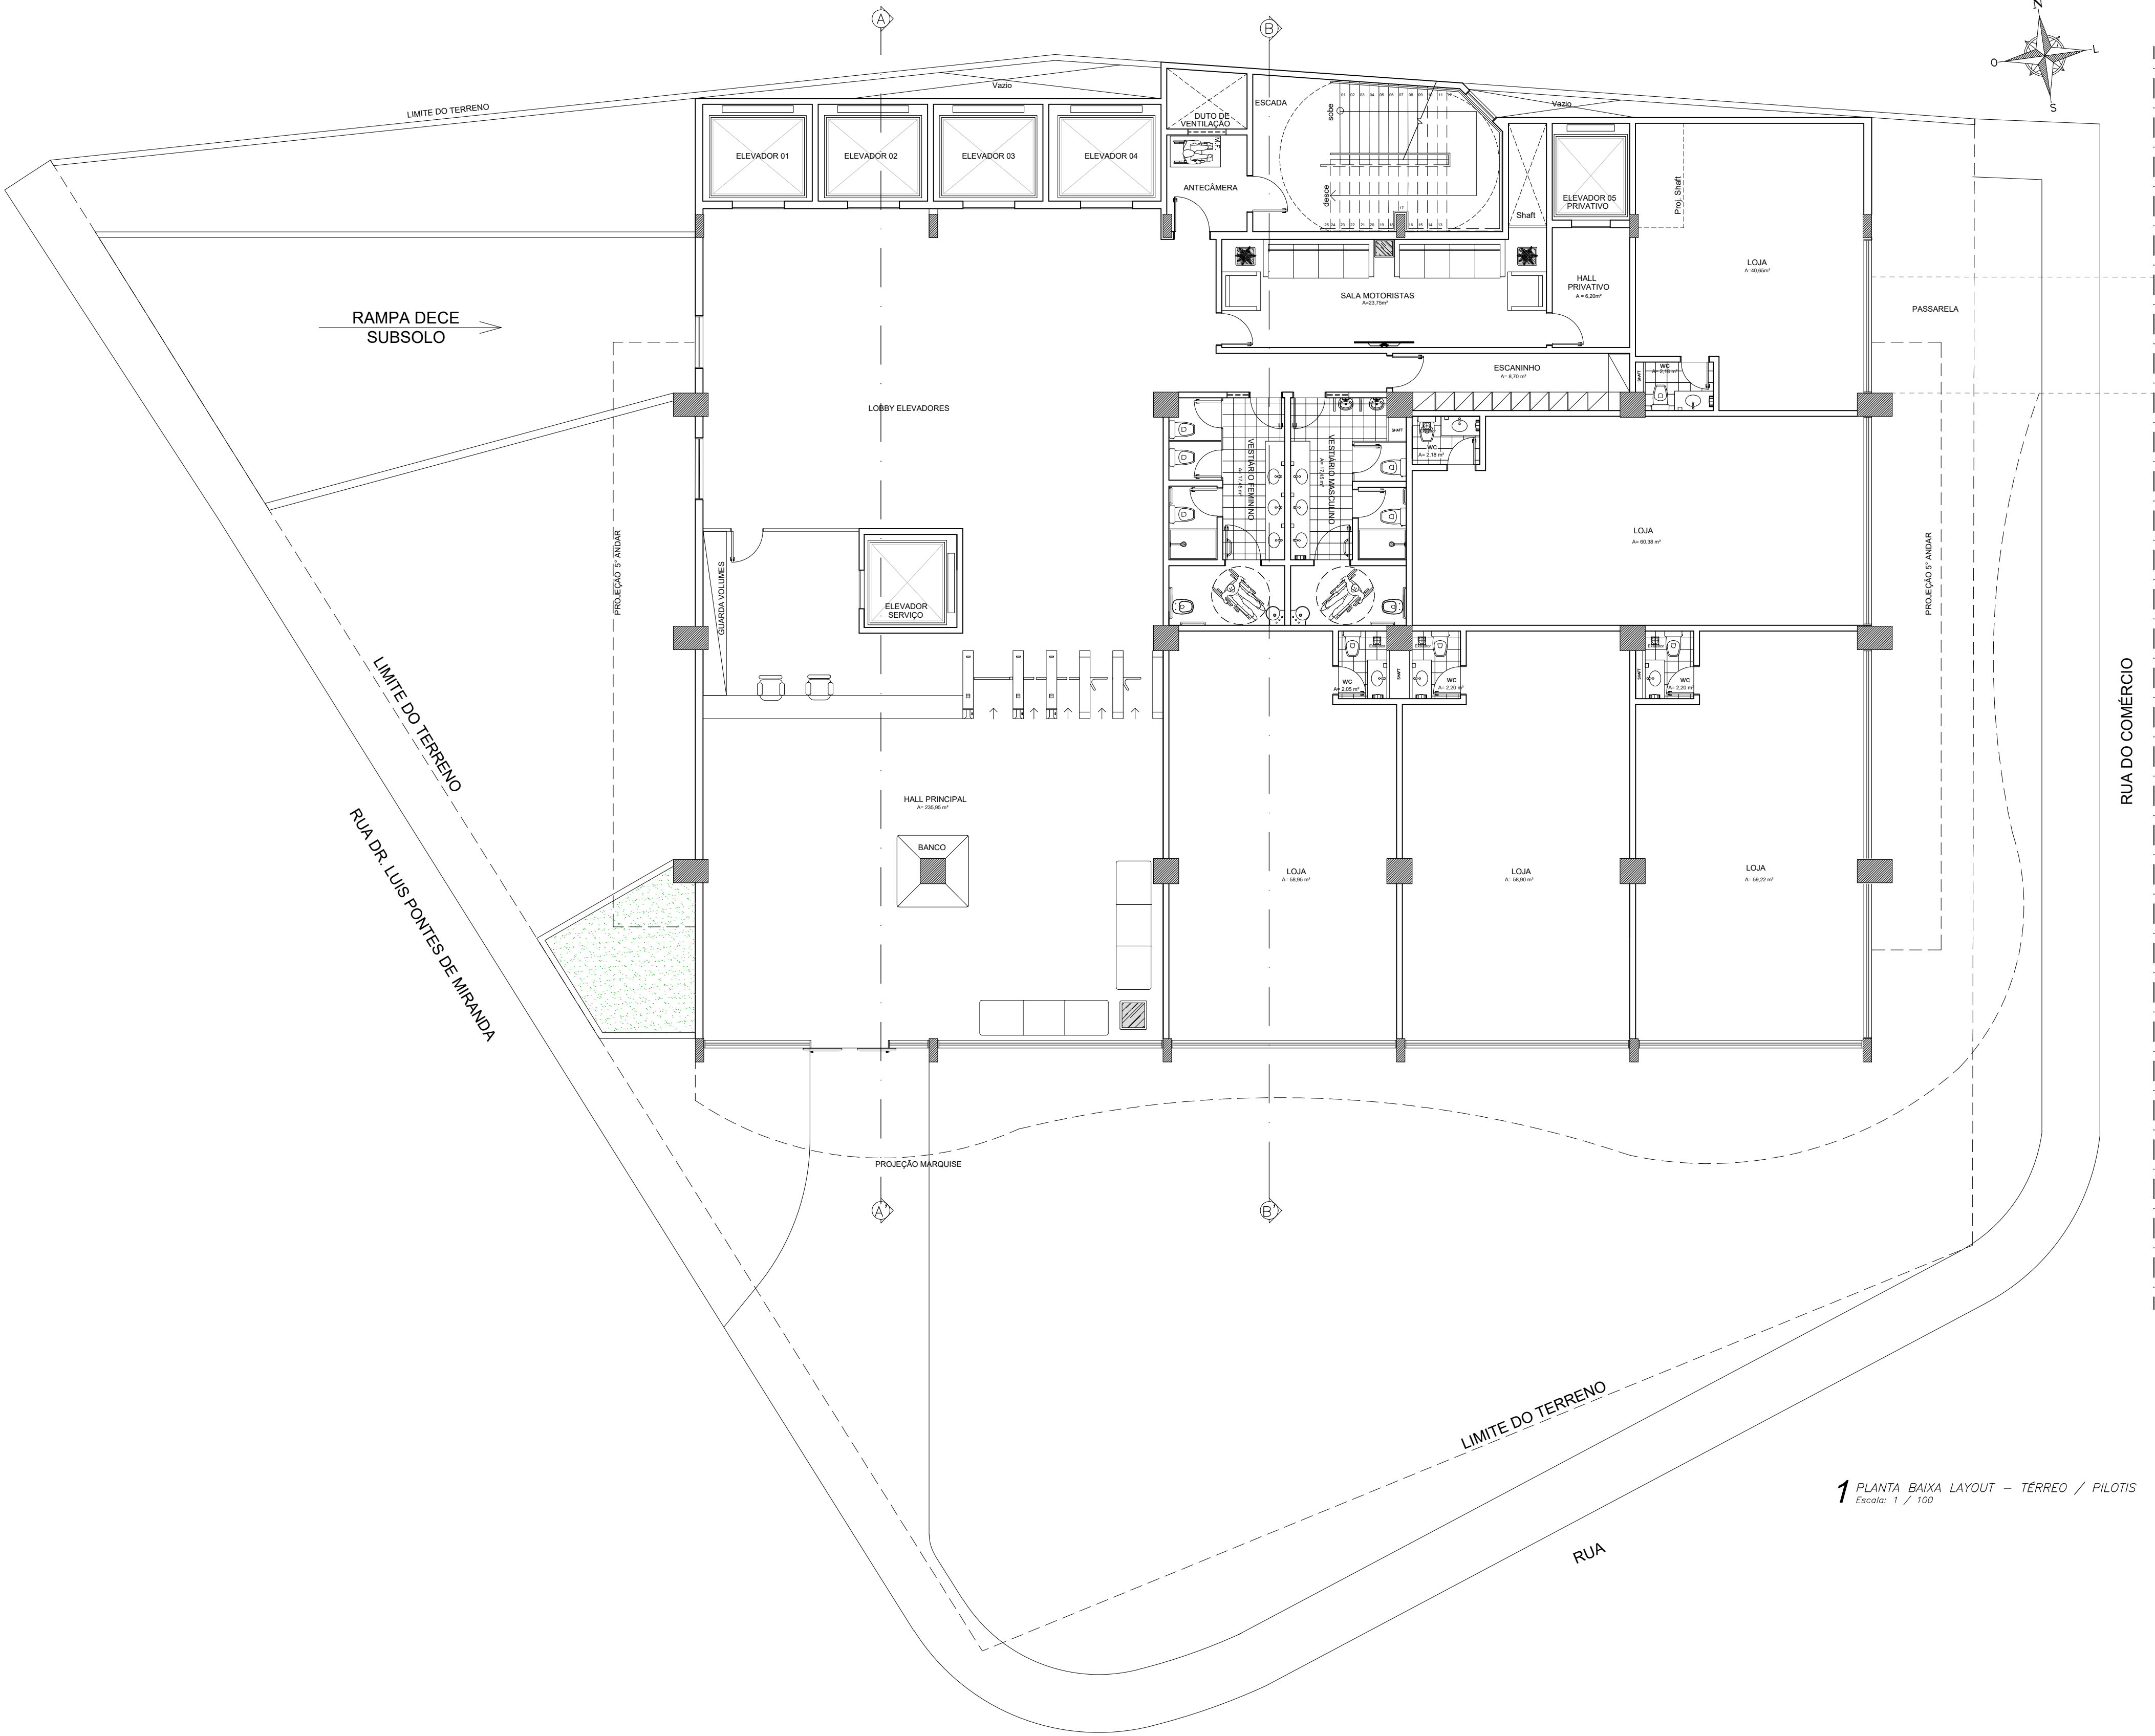

1 PLANTA BAIXA LAYOUT – TÉRREO / PILOTIS
Escala: 1 / 100

DOCUMENTOS DE REFERÊNCIA

05	27/09/23	Acréscimo de sala de máquinas, sala de TI e distribuição de secretárias para cada pavimento.	PREFEITURA
04	30/08/22	Mudança de layout dos pavimentos 1º ao 12º; acréscimo de sala de motorista no pavimento térreo; mudança de localização da subestação e gerador; acréscimo de outro reservatório inferior no pavimento subsolo; acréscimo de 04 vagas (fechadas) para executivo no pavimento subsolo.	PREFEITURA
03	28/08/22	Acréscimo das salas de subsecretários em todos os pavimentos; proposta de um pavimento para atender a secretaria utilizando assim dois pavimentos; alteração de layout em todos os pavimentos.	PREFEITURA
02	24/08/22	Acréscimo de um elevador condicionado ao cálculo de tráfego de elevadores; retirada da escada existente dos pavimentos térreo e 13º; ajuste de layout em todos os pavimentos.	PREFEITURA
01	23/08/22	Mudança de localização dos elevadores; ajuste de layout do pavimento 13º (sala executivo); fechamento de parte do 4º pavimento.	PREFEITURA
Nº DA REVISÃO	DATA	DESCRIÇÃO DA REVISÃO	SOLICITAÇÃO

NOTAS GERAIS

LEGENDA

PROPRIETÁRIO: PREFEITURA MUNICIPAL DE MACEIÓ-AL

RESPONSÁVEL TÉCNICO: ADÃO PEDRO A. DE OLIVEIRA CTF: 0369218262
JULIANA LUCENA SOARES Assinado de forma digital por JULIANA LUCENA SOARES CARNEIRO:03126246460
CARNEIRO:03126246460 Dados: 2023.10.27 16:50:28 -03'00'

PROJETO: ARQT.: JULIANA LUCENA SOARES CARNEIRO CAU/AL A77059-0

GERENCIADORA: PROJ. ARQUIT. E URBANISMO:



PROJETO: PROJETO ARQUITETÔNICO LAYOUT – EDIFÍCIO PALMARES

AROT.: JULIANA L. S. CARNEIRO
CAU/AL A77059-0

TÍTULO: PLANTA BAIXA LAYOUT TÉRREO

VERIFICADO POR:
AROT.: JULIANA L. S. CARNEIRO
CAU/AL A77059-0

APROVADO POR:

AROT.: JULIANA L. S. CARNEIRO
CAU/AL A77059-0


DATA: 30/08/2023

CÓDIGO: EDP ARQ L 001 013 R04

REVISÃO: 05

ESCALA: 1/100

DESENHADO POR: JULIANA L. S. CARNEIRO

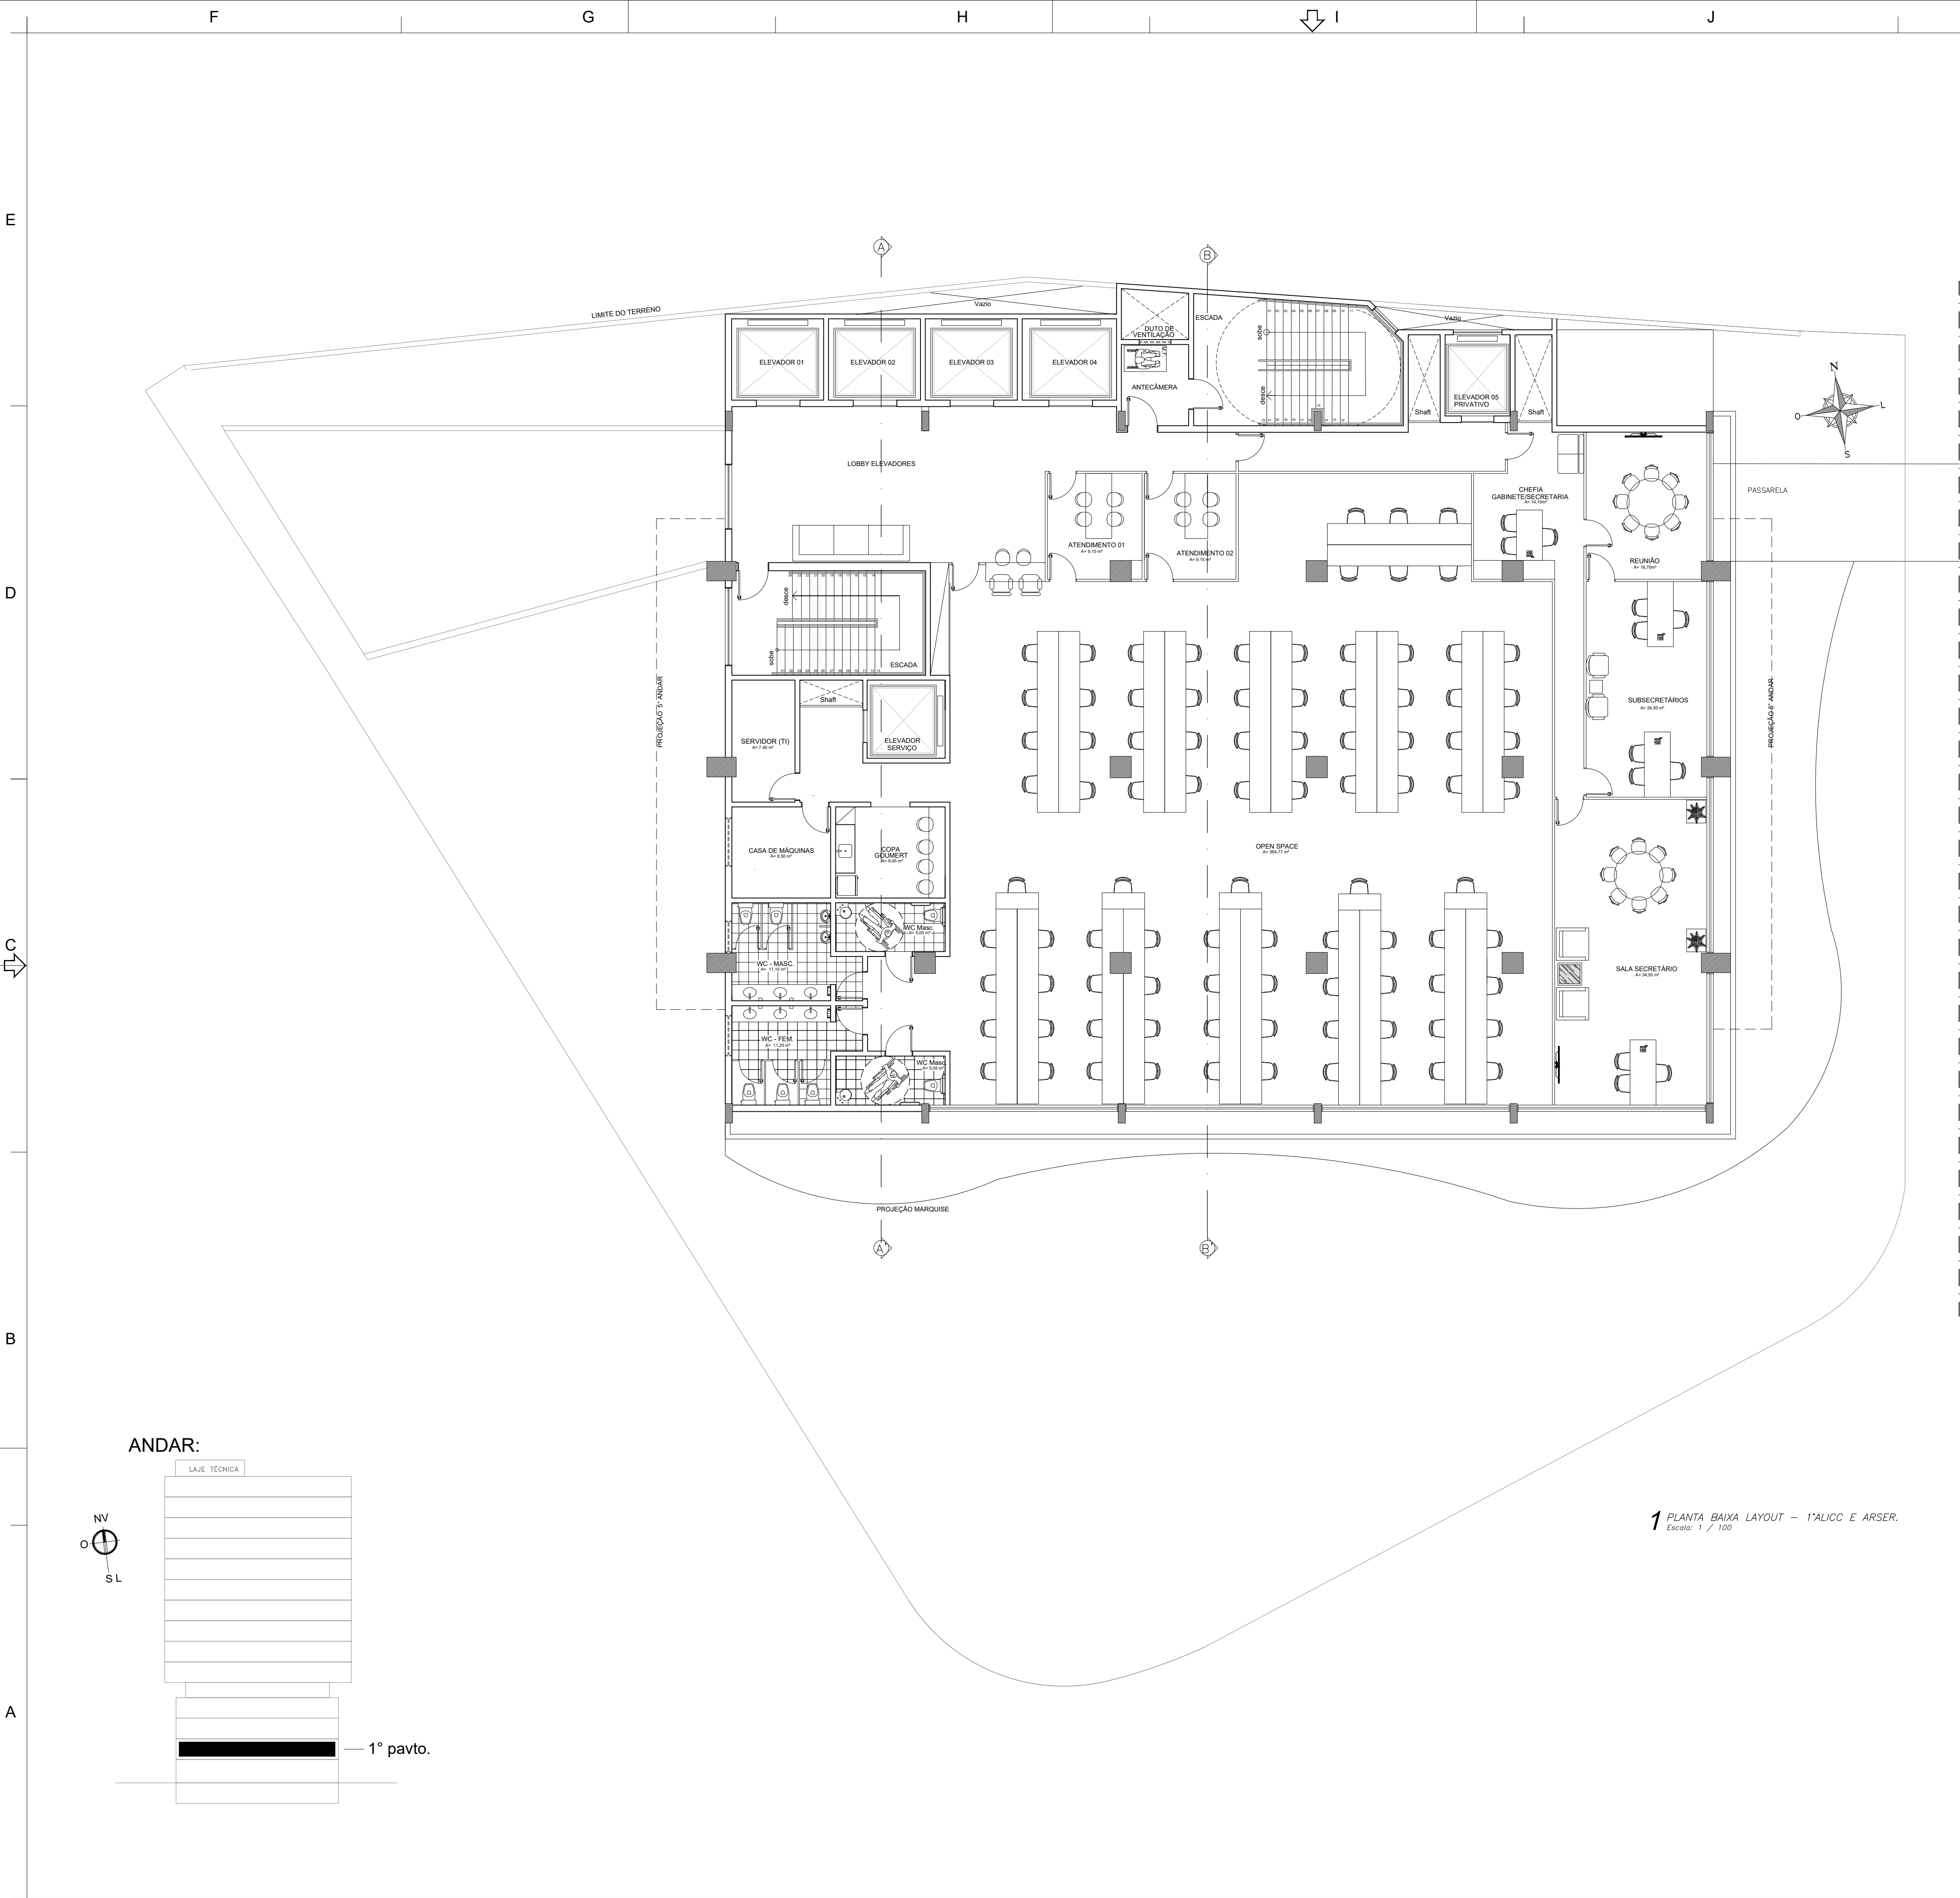

L

DOCUMENTOS DE REFERÊNCIA				
05	27/09/23	Acréscimo de sala de máquinas, sala de TI e distribuição de secretárias para cada pavimento.		PREFEITURA
04	30/08/23	Mudança de layout dos pavimentos 1º ao 12º; acréscimo de sala de motorista no pavimento térreo; mudança de localização da subestação e gerador; acréscimo de outro reservatório inferior no pavimento subsolo; acréscimo de 04 vagas (fechadas) para executivo no pavimento subsolo.		PREFEITURA
03	28/08/23	Acréscimo das salas de subsecretários em todos os pavimentos; proposta de um pavimento para atender a secretária utilizando assim dois pavimentos; alteração de layout em todos os pavimentos.		PREFEITURA
02	24/08/23	Acréscimo de um elevador condicionado ao cálculo de tráfego de elevadores; retirada da escada existente dos pavimentos térreo e 13º; ajuste de layout em todos os pavimentos.		PREFEITURA
01	23/08/23	Mudança de localização dos elevadores; ajuste de layout do pavimento 13º (sala executivo); fechamento de parte do 4º pavimento.		PREFEITURA
Nº DA REVISÃO	DATA	DESCRIÇÃO DA REVISÃO		SOLICITAÇÃO
NOTAS GERAIS				
LEGENDA				
PROPRIETÁRIO: PREFEITURA MUNICIPAL DE MACEIÓ-AL				
RESPONSÁVEL TÉCNICO: ADÃO PEDRO A. DE OLIVEIRA Assinado de forma digital por JULIANA LUCENA SOARES JULIANA LUCENA SOARES CARNEIRO:03126246460 Dados: 2023.10.27 16:51:14 -03'00'				CTF: 0369218262
PROJETO: ARQT.* JULIANA LUCENA SOARES CARNEIRO				CAU/AL A77059-0
GERENCIADORA: PROJ. ARQUIT. E URBANISMO:				
PROJETO: PROJETO ARQUITETÔNICO LAYOUT – EDIFÍCIO PALMARES				ELABORADO POR: ARQT.* JULIANA L. S. CARNEIRO CAU/AL A77059-0
TÍTULO: PLANTA BAIXA LAYOUT 1º PAV. ALICC – ARSER				VERIFICADO POR: ARQT.* JULIANA L. S. CARNEIRO CAU/AL A77059-0
				APROVADO POR: ARQT.* JULIANA L. S. CARNEIRO CAU/AL A77059-0
DATA: 29/09/2023	CÓDIGO: EDP ARQ L 002 013 R05	REVISÃO: 05	ESCALA: 1/100	DESENHADO POR: JULIANA L. S. CARNEIRO



E

D

C

B

A

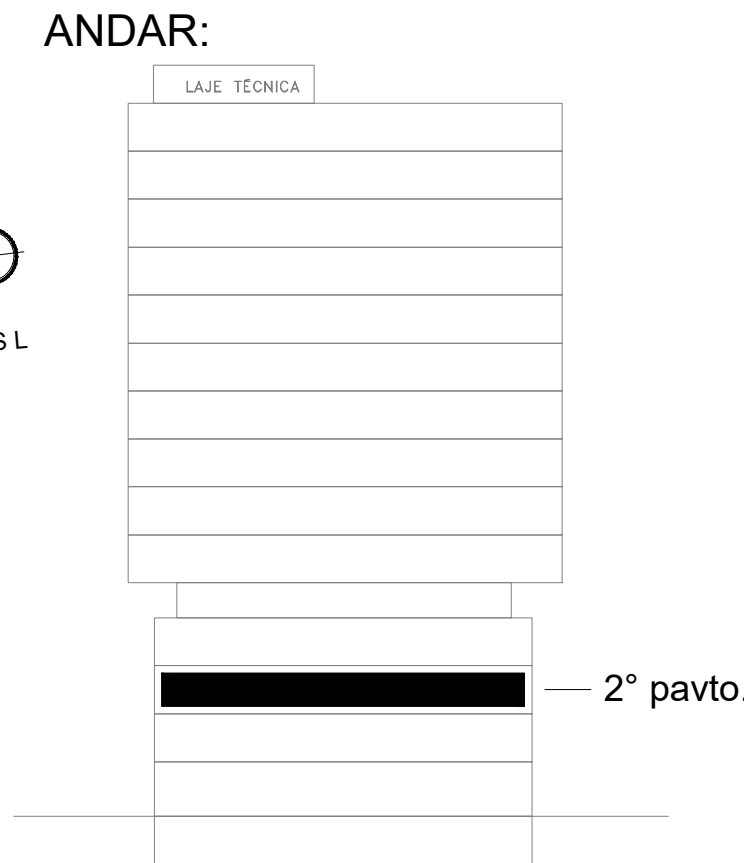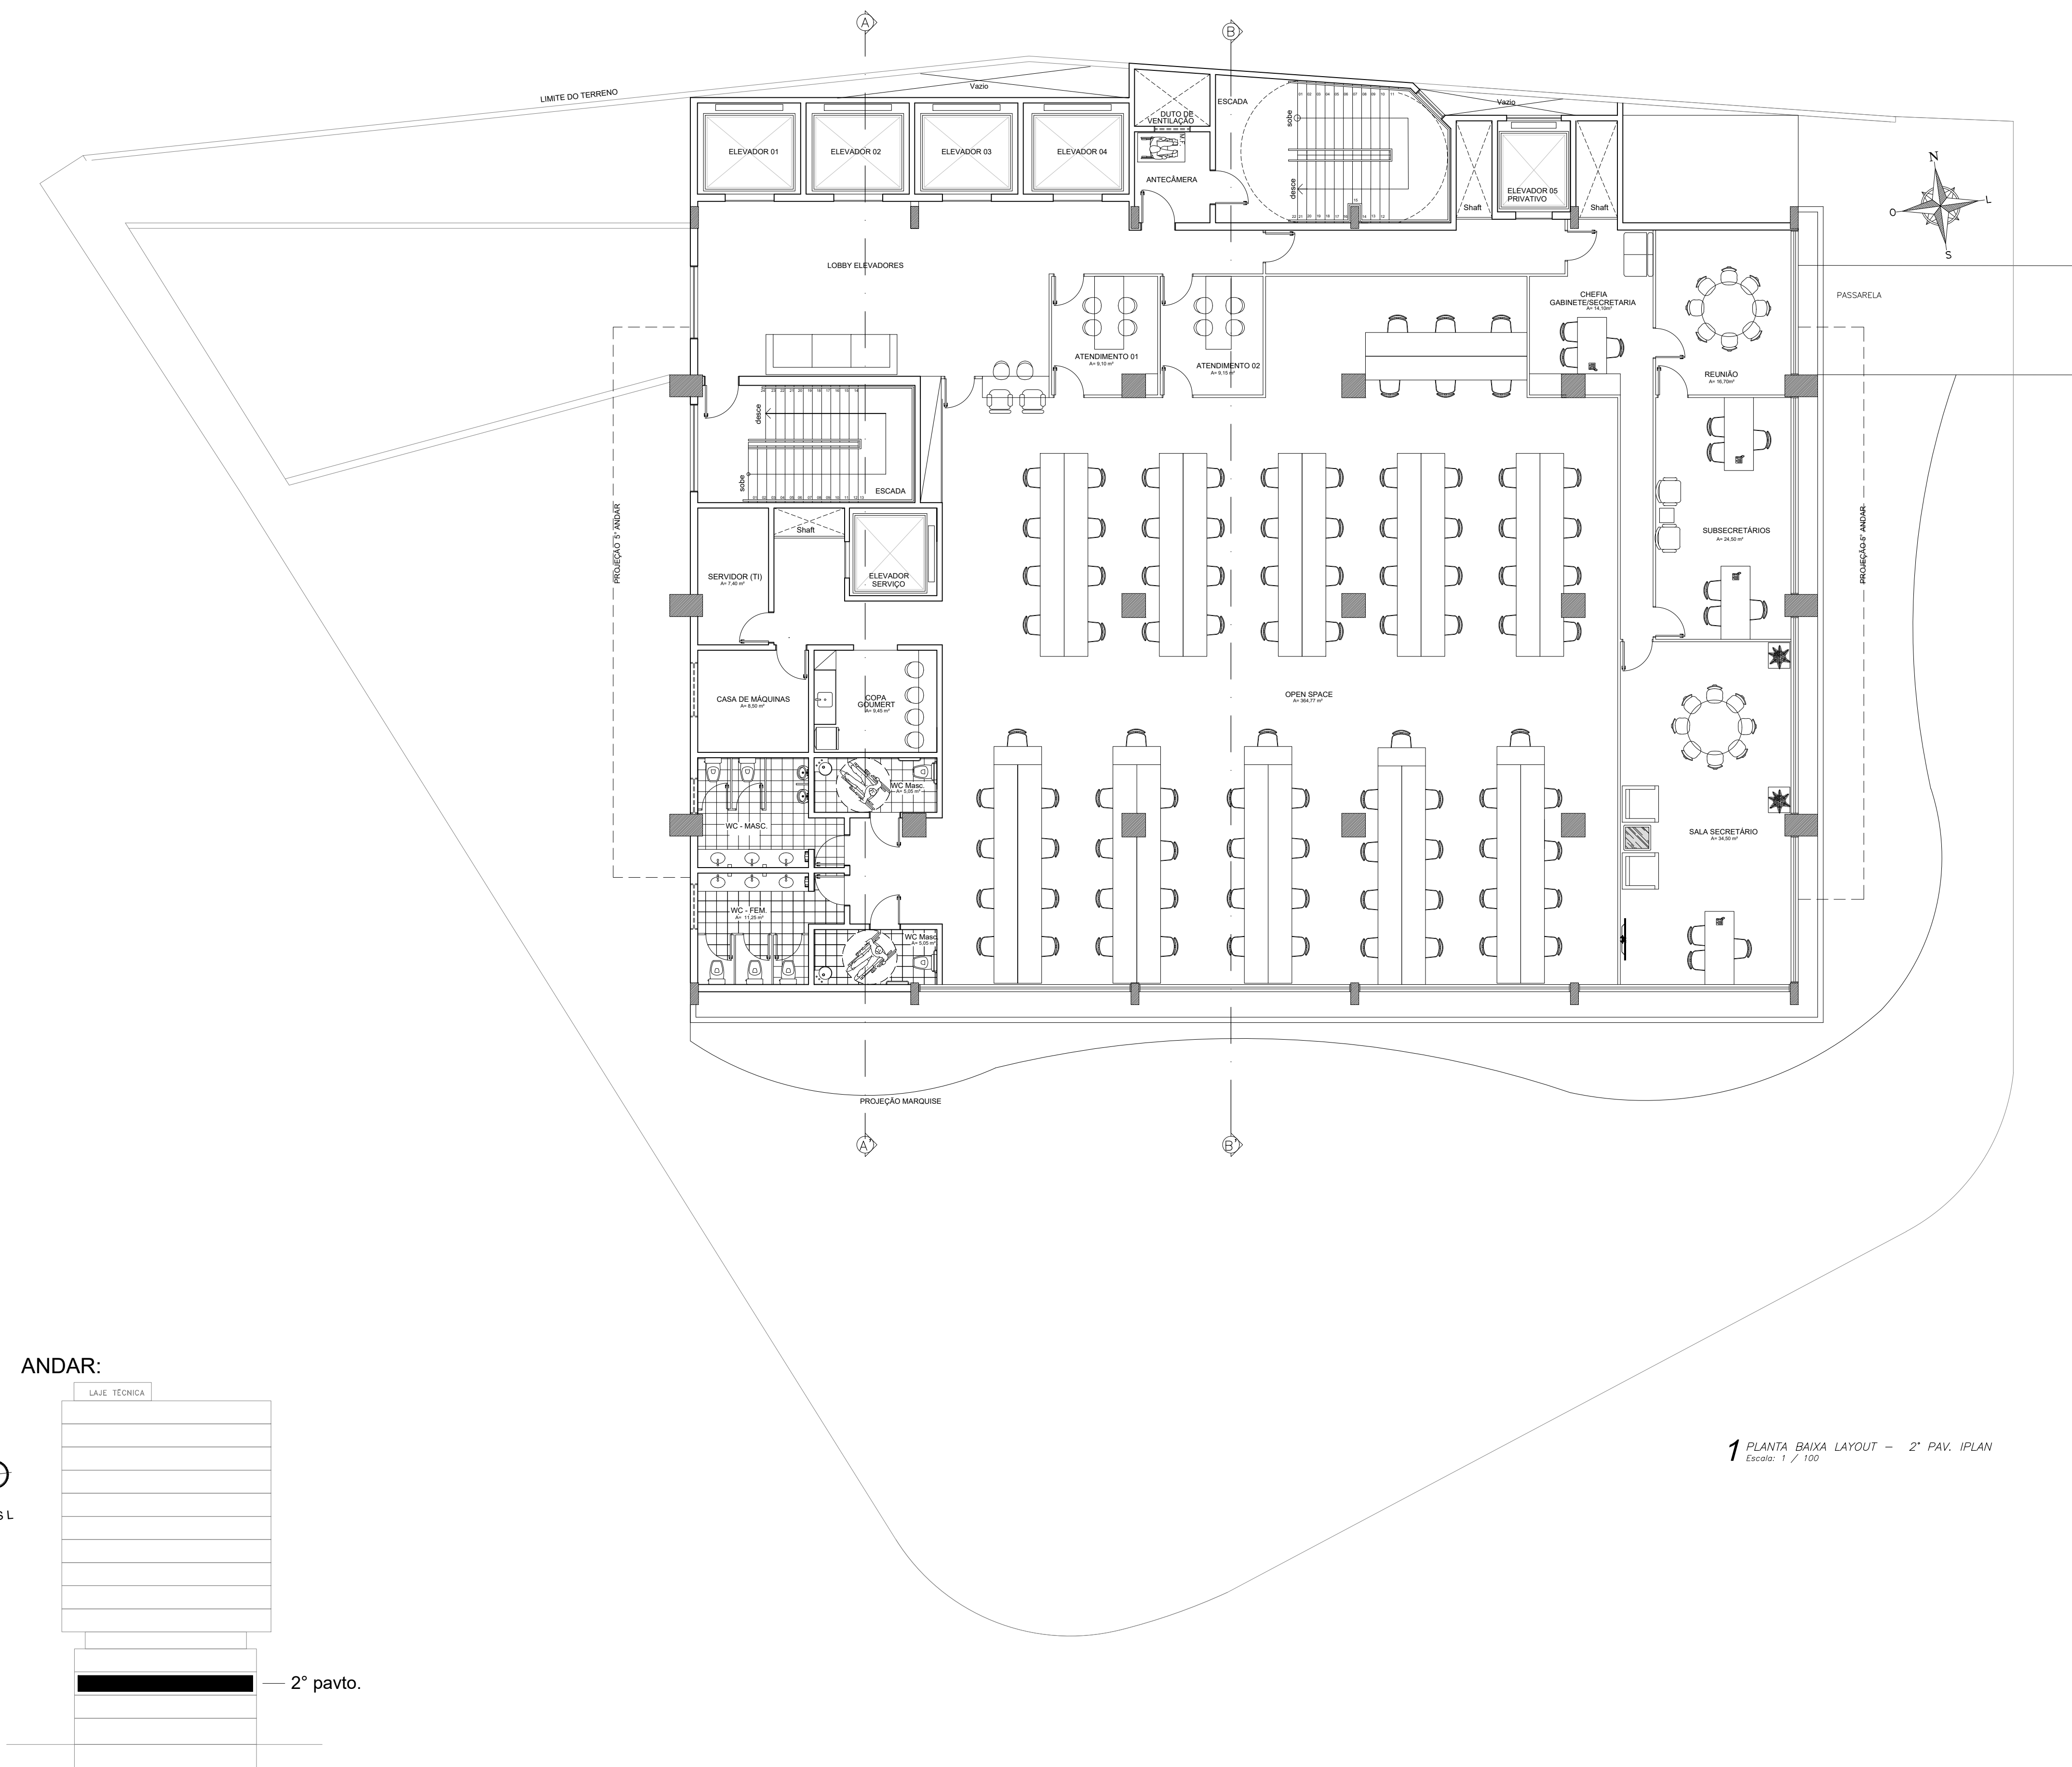

1 PLANTA BAIXA LAYOUT – 2º PAV. IPLAN
Escala: 1 / 100

DOCUMENTOS DE REFERÊNCIA

05	27/09/23	Acréscimo de sala de máquinas, sala de TI e distribuição de secretárias para cada pavimento.	PREFEITURA
04	30/08/23	Mudança de layout dos pavimentos 1º ao 12º; acréscimo de sala de motorista no pavimento térreo; mudança de localização da subestação e gerador; acréscimo de outro reservatório inferior no pavimento subsolo; acréscimo de 04 vagas (fechadas) para executivo no pavimento subsolo.	PREFEITURA
03	28/08/23	Acréscimo dos salos de subsecretários em todos os pavimentos; proposta de um pavimento para atender a secretaria utilizando assim dois pavimentos; alteração de layout em todos os pavimentos.	PREFEITURA
02	24/08/23	Acréscimo de um elevador condicionado ao cálculo de tráfego de elevadores; retirada da escada existente dos pavimentos térreo e 13º; ajuste de layout em todos os pavimentos.	PREFEITURA
01	23/08/23	Mudança de localização dos elevadores; ajuste de layout do pavimento 13º (sala executivo); fechamento de parte do 4º pavimento.	PREFEITURA
Nº DA REVISÃO	DATA	DESCRIÇÃO DA REVISÃO	SOLICITAÇÃO

LEGENDA

PROPRIETÁRIO: PREFEITURA MUNICIPAL DE MACEIÓ-AL

RESPONSÁVEL TÉCNICO: ADÃO PEDRO A. DE OLIVEIRA CTF: 0369218262
JULIANA LUCENA SOARES Assinado de forma digital por JULIANA LUCENA SOARES CARNEIRO:03126246460
CARNEIRO:03126246460 Dados: 2023.10.27 16:51:52 -03'00'

PROJETO: ARQT.: JULIANA LUCENA SOARES CARNEIRO CAU/AL A77059-0

GERENCIADORA:		PROJ. ARQUIT. E URBANISMO:	
PROJETO:		ELABORADO POR:	
PROJETO ARQUITETÔNICO LAYOUT – EDIFÍCIO PALMARES		AROT.* JULIANA L. S. CARNEIRO CAU/AL A77059-0	
TÍTULO:		VERIFICADO POR:	
PLANTA BAIXA LAYOUT 2º PAV. IPLAN		AROT.* JULIANA L. S. CARNEIRO CAU/AL A77059-0	
DATA:		APROVADO POR:	
27/09/2023		AROT.* JULIANA L. S. CARNEIRO CAU/AL A77059-0	
CÓDIGO:	EDP_ARO_L_003_013_R05	REVISÃO:	05
ESCALA:	1/100	DESENHADO POR:	JULIANA L. S. CARNEIRO


E

D


C

B

A

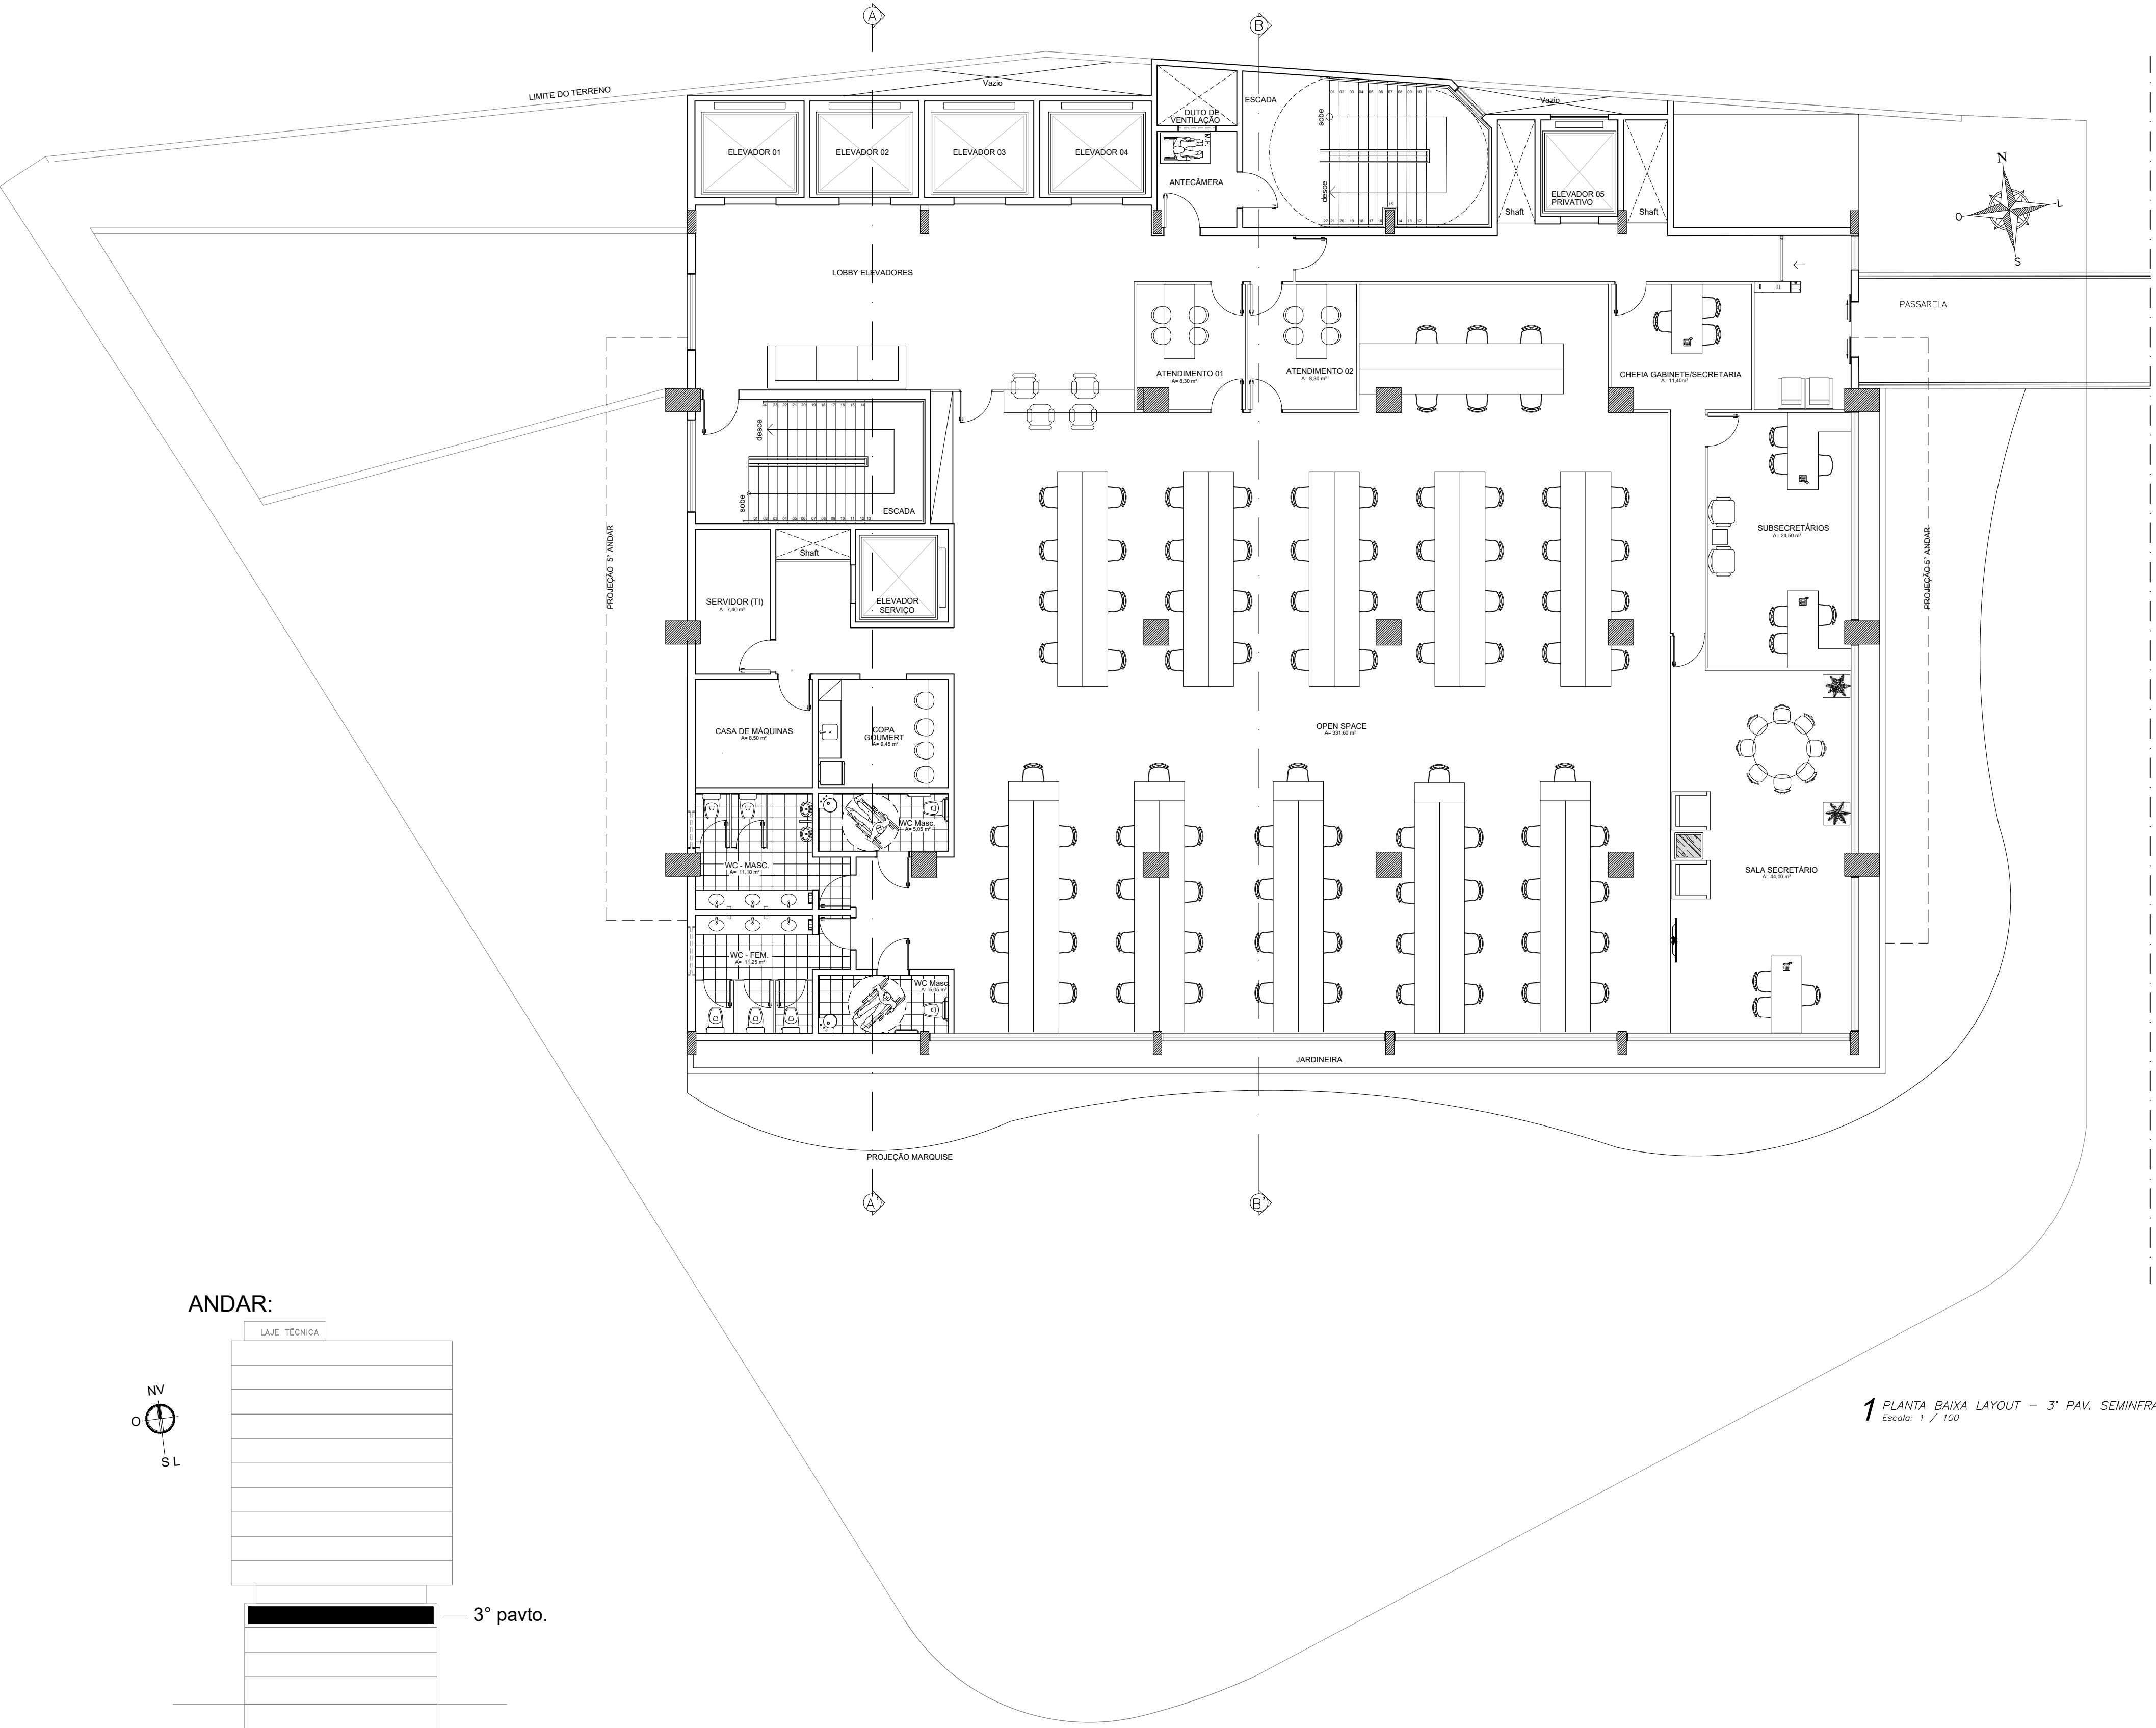

ANDAR:

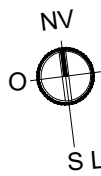

1 PLANTA BAIXA LAYOUT - 3º PAV. SEMINFRA
Escala: 1 / 100

DOCUMENTOS DE REFERÊNCIA

05	27/09/23	Acréscimo de sala de máquinas, sala de TI e distribuiçode sercratários para cada pavimento.	PREFEITURA
04	30/08/23	Mudança de layout dos pavimntos 1º ao 12º; acréscimo de sala de motorista no pavimento térreo; mudança de localização da subestação e gerador; acréscimo de outro reservatório inferior no pavimento subsolo; acréscimo de 04 vagas (fechadas) para executivo no pavimento subsolo.	PREFEITURA
03	28/08/23	Acréscimo das salas de subsecretários em todos os pavimentos; proposta de um pavimento para atender a secretário utilizando assim dois pavimentos; alteração de layout em todos os pavimentos.	PREFEITURA
02	24/08/23	Acréscimo de um elevador condicionado ao cálculo de tráfego de elevadores; retirada da escada existente dos pavimentos térreo e 13º; ajuste de layout em todos os pavimentos.	PREFEITURA
01	23/08/23	Mudança de localização dos elevadores; ajuste de layout do pavimento 13º (sala executivo); fechamento de parte do 4º pavimento.	PREFEITURA
Nº DA REVISÃO	DATA	DESCRIÇÃO DA REVISÃO	SOLICITAÇÃO

NOTAS GERAIS


LEGENDA

PROPRIETÁRIO: PREFEITURA MUNICIPAL DE MACEIÓ-AL

RESPONSÁVEL TÉCNICO: ADÃO PEDRO A. DE OLIVEIRA CTF: 0369218262
JULIANA LUCENA SOARES Assinado de forma digital por JULIANA LUCENA SOARES CARNEIRO:03126246460
CARNEIRO:03126246460 Dados: 2023.10.27 16:52:30 -03'00'

PROJETO: ARQT.: JULIANA LUCENA SOARES CARNEIRO CAU/AL A77059-0

GERENCIADORA:		PROJ. ARQUIT. E URBANISMO:	
			
			
PROJETO:		ELABORADO POR:	
PROJETO ARQUITETÔNICO LAYOUT – EDIFÍCIO PALMARES		AROT.* JULIANA L. S. CARNEIRO CAU/AL A77059-0	
TÍTULO:		VERIFICADO POR:	
PLANTA BAIXA LAYOUT 3º PAV. SEMINFRA		AROT.* JULIANA L. S. CARNEIRO CAU/AL A77059-0	
DATA:		APPROVADO POR:	
27/09/2023		AROT.* JULIANA L. S. CARNEIRO CAU/AL A77059-0	
CÓDIGO:	REVISÃO:	ESCALA:	DESENHADO POR:
EDP ARQ L 004 013 R05	05	1/100	JULIANA L. S. CARNEIRO

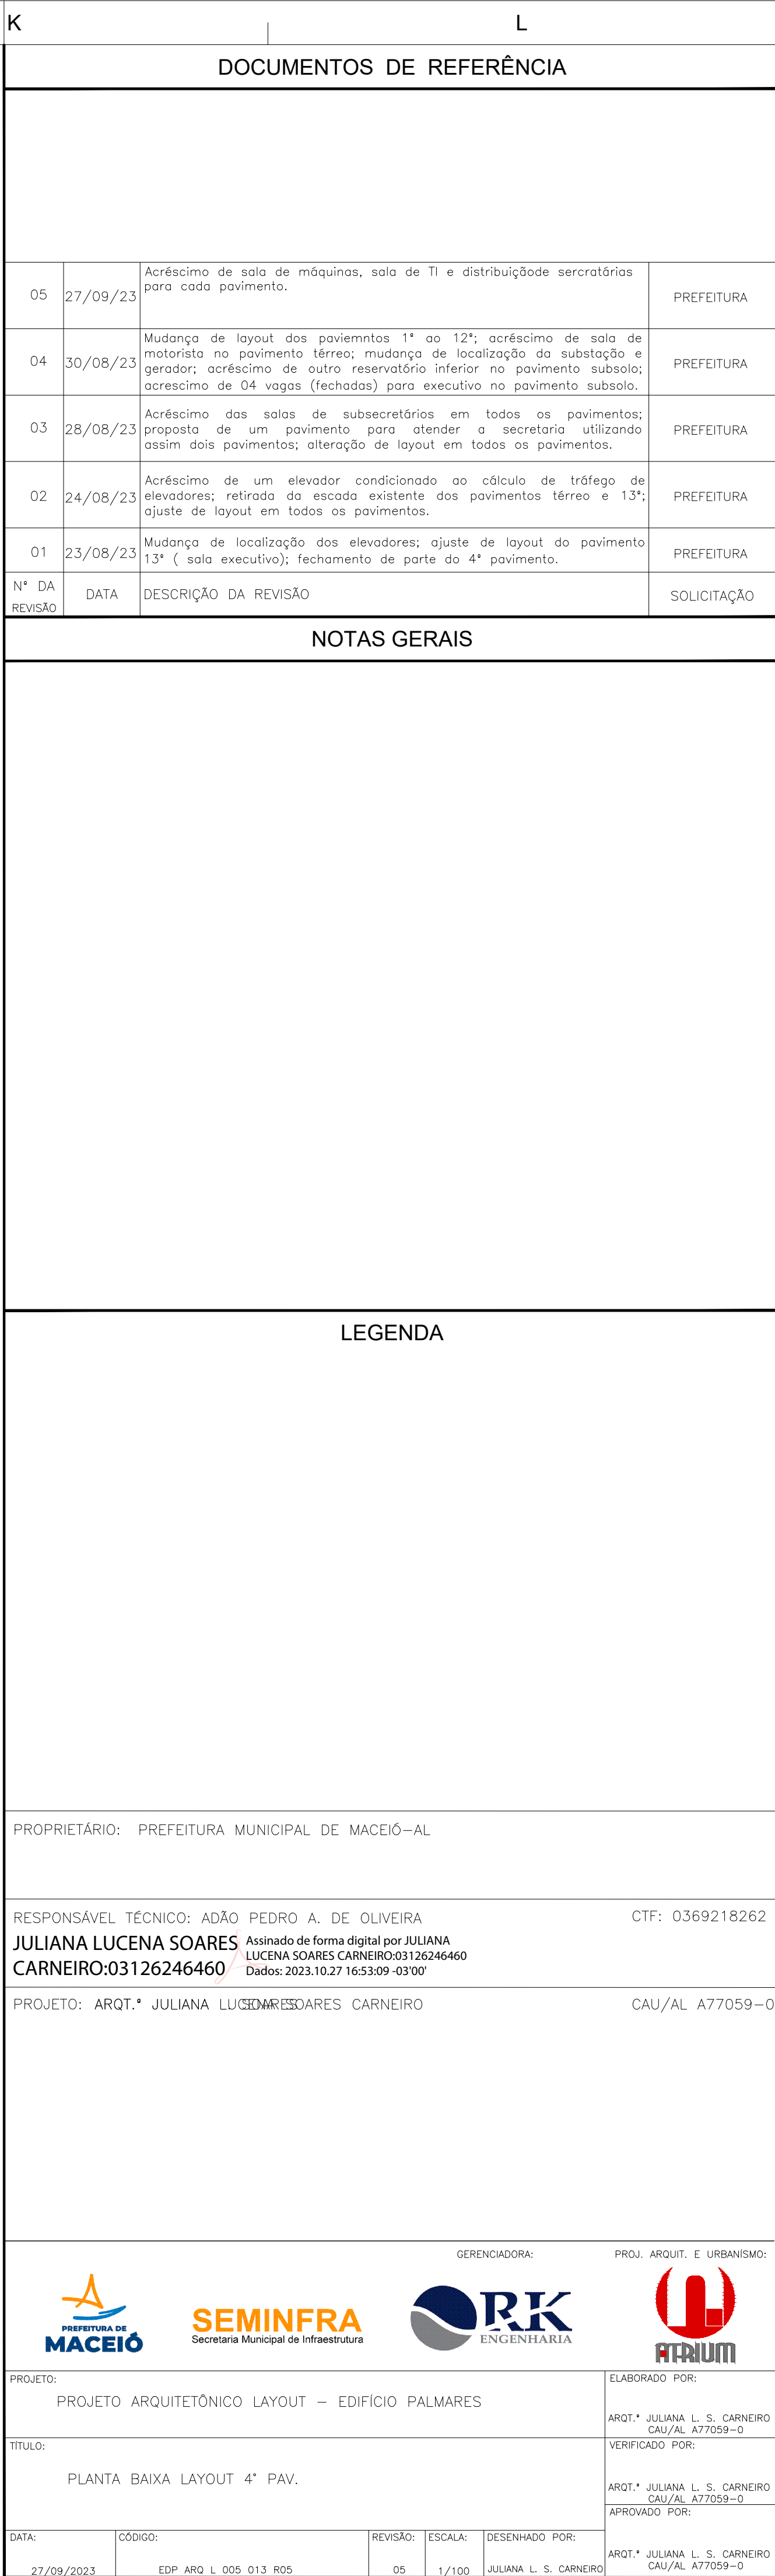


E

D


C

B

A

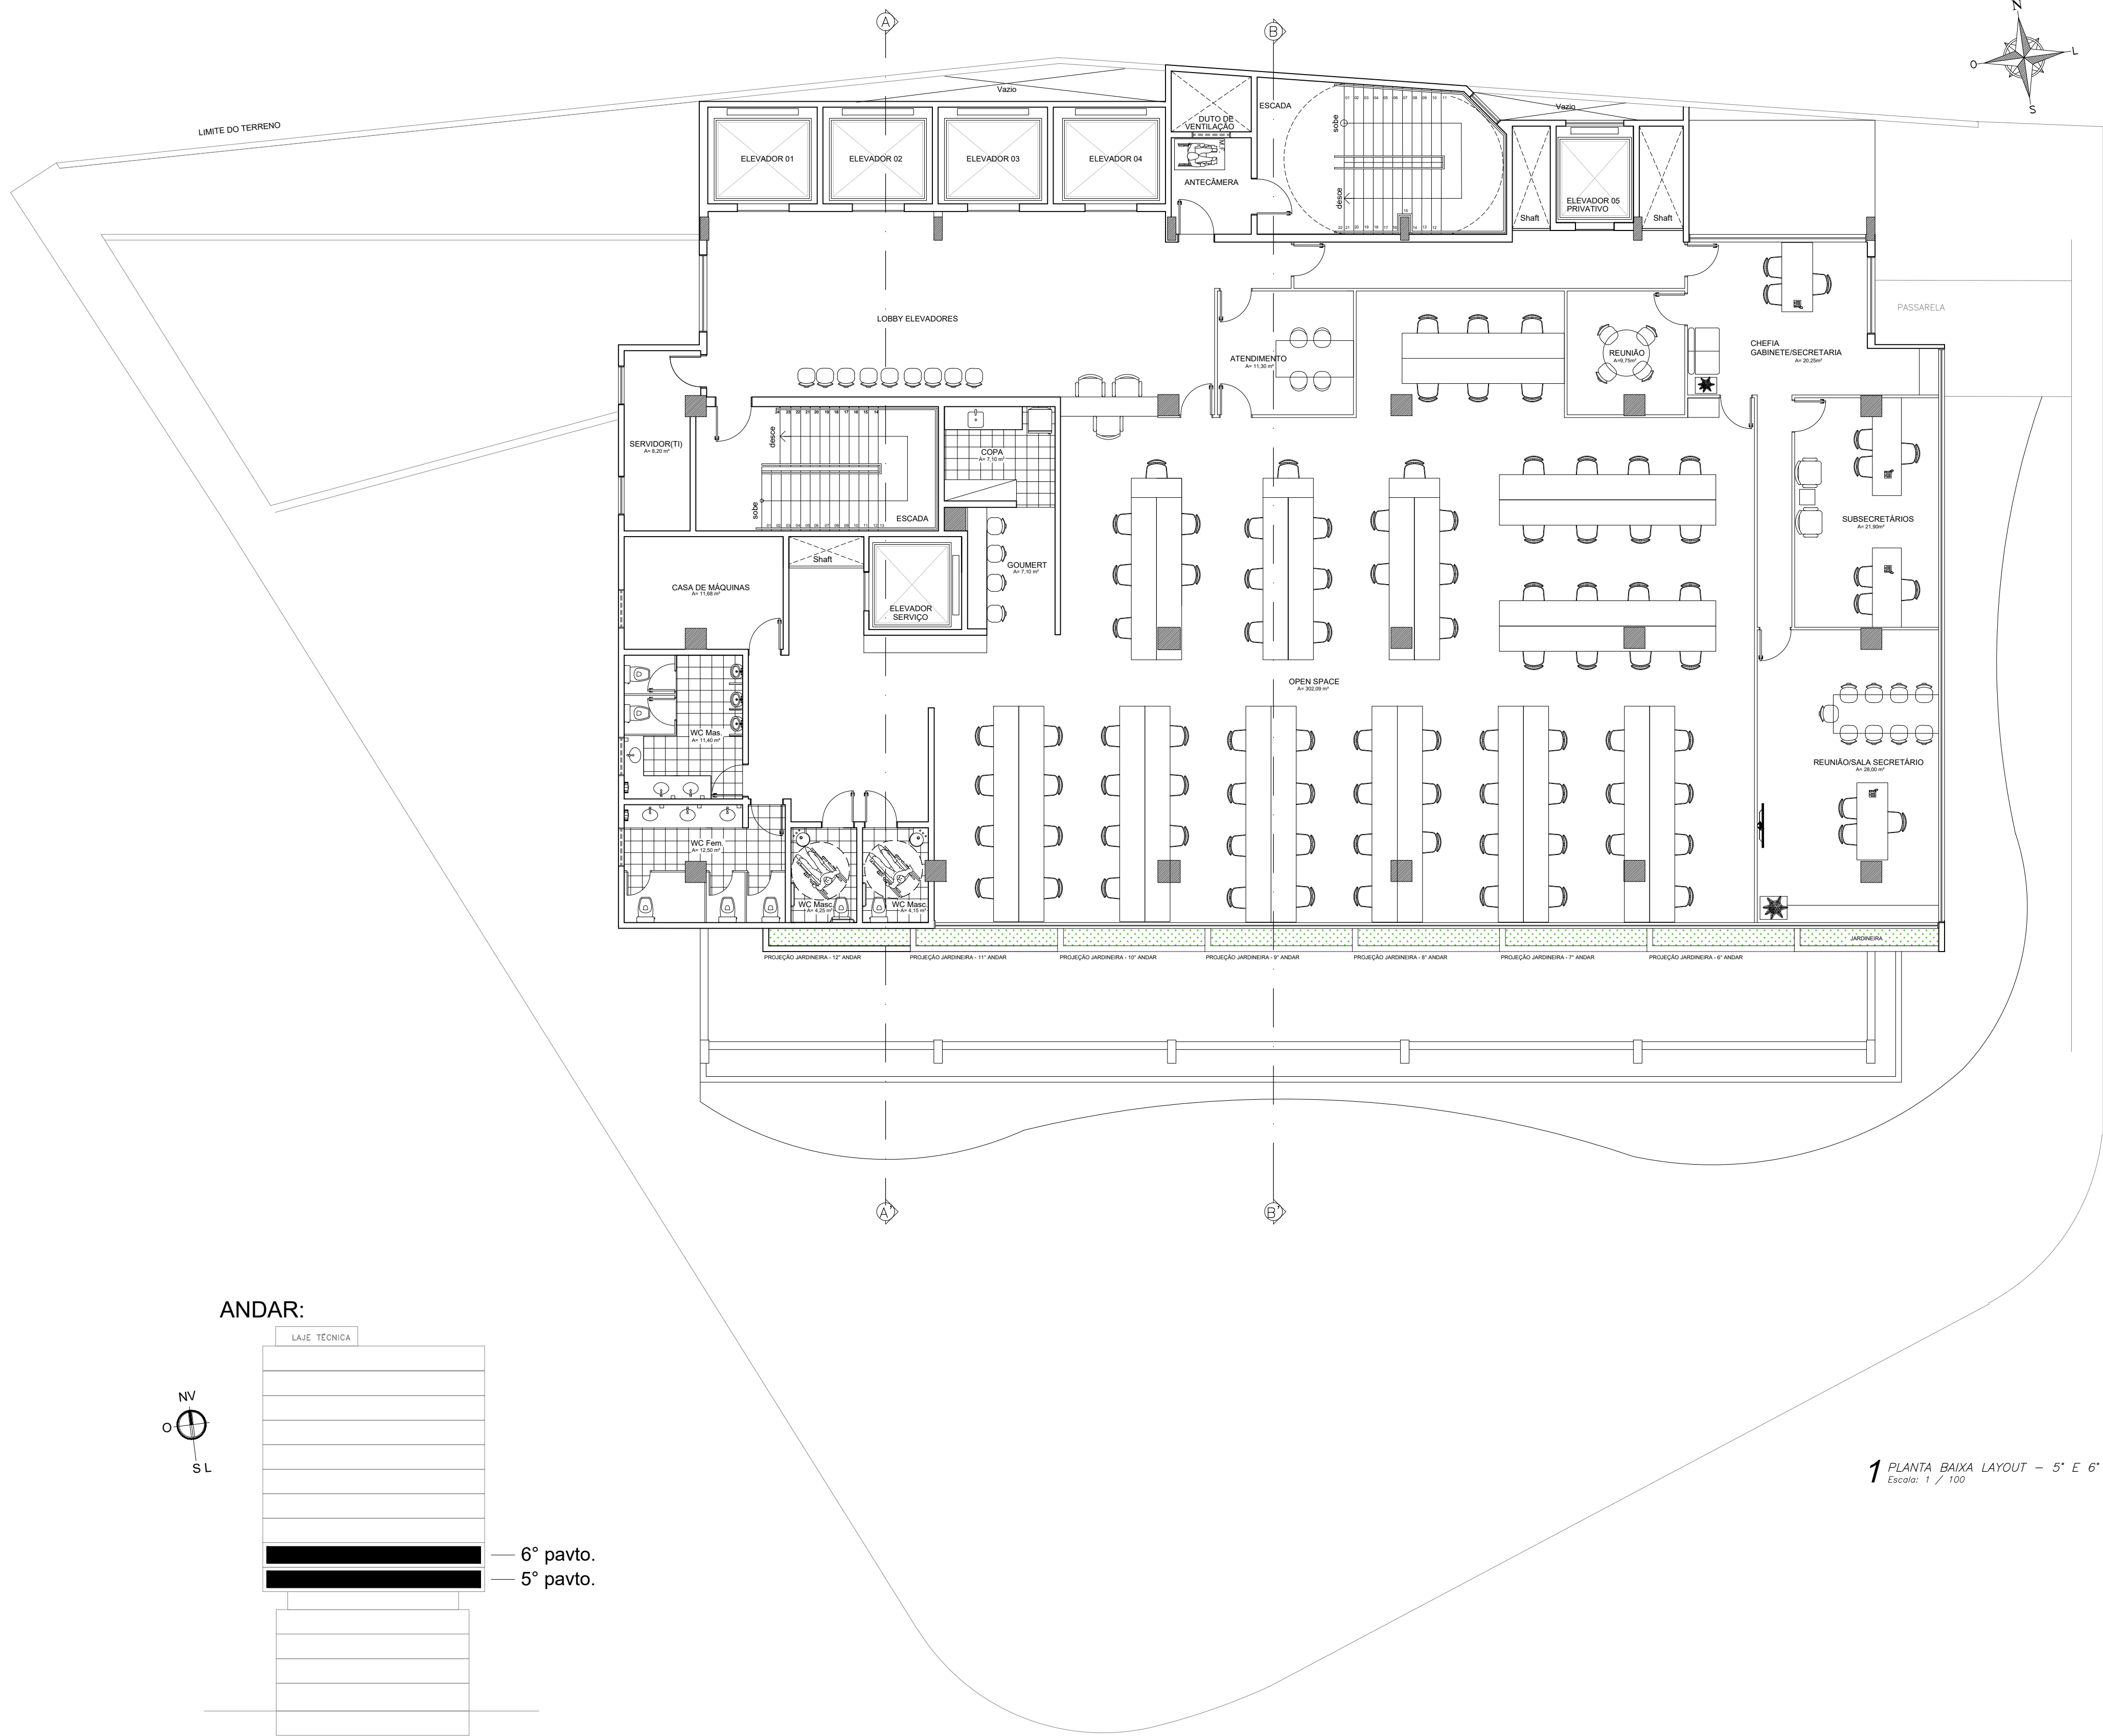

ANDAR:

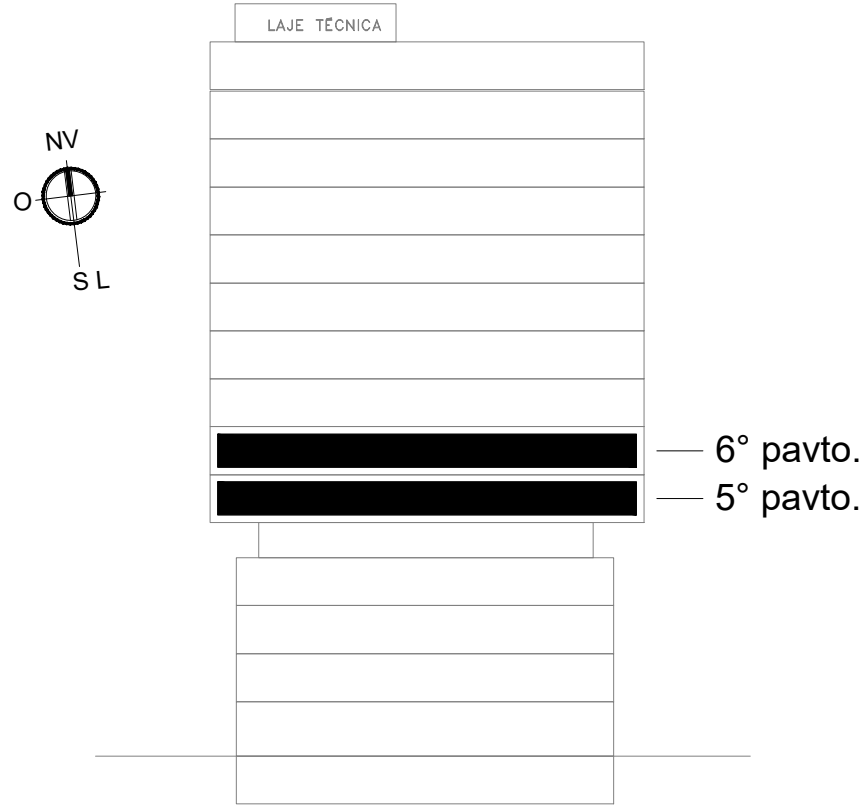

6° pavto.
5° pavto.

DOCUMENTOS DE REFERÊNCIA

05	27/09/23	Acréscimo de sala de máquinas, sala de TI e distribuição de secretárias para cada pavimento.	PREFEITURA
04	30/08/23	Mudança de layout dos pavimentos 1º ao 12º; acréscimo de sala de motorista no pavimento térreo; mudança de localização da subestação e gerador; acréscimo de outro reservatório inferior no pavimento subsolo; acréscimo de 04 vagas (fechadas) para executivo no pavimento subsolo.	PREFEITURA
03	28/08/23	Acréscimo das salas de subsecretários em todos os pavimentos; proposta de um pavimento para atender a secretaria utilizando assim dois pavimentos; alteração de layout em todos os pavimentos.	PREFEITURA
02	24/08/23	Acréscimo de um elevador condicionado ao cálculo de tráfego de elevadores; retirada da escada existente dos pavimentos térreo e 13º; ajuste de layout em todos os pavimentos.	PREFEITURA
01	23/08/23	Mudança de localização dos elevadores; ajuste de layout do pavimento 13º (sala executivo); fechamento de parte do 4º pavimento.	PREFEITURA
Nº DA REVISÃO	DATA	DESCRIÇÃO DA REVISÃO	SOLICITAÇÃO

NOTAS GERAIS

LEGENDA

PROPRIETÁRIO: PREFEITURA MUNICIPAL DE MACEIÓ-AL

RESPONSÁVEL TÉCNICO: ADÃO PEDRO A. DE OLIVEIRA CTF: 0369218262
JULIANA LUCENA SOARES Assinado de forma digital por JULIANA LUCENA SOARES CARNEIRO:03126246460
CARNEIRO:03126246460 Dados: 2023.10.27 16:53:57 -03'00'

PROJETO: ARQT.: JULIANA LUCENA SOARES CARNEIRO CAU/AL A77059-0

GERENCIADORA:		PROJ. ARQUIT. E URBANISMO:	
PROJETO:		ELABORADO POR:	
PROJETO ARQUITETÔNICO LAYOUT – EDIFÍCIO PALMARES		AROT.* JULIANA L. S. CARNEIRO CAU/AL A77059-0	
TÍTULO:		VERIFICADO POR:	
PLANTA BAIXA LAYOUT 5º E 6º PAV. SEMURB		AROT.* JULIANA L. S. CARNEIRO CAU/AL A77059-0	
DATA:		APROVADO POR:	
27/09/2023		AROT.* JULIANA L. S. CARNEIRO CAU/AL A77059-0	
CÓDIGO:	REVISÃO:	ESCALA:	DESENHADO POR:
EDP_ARI_006_013_R05	05	1/100	JULIANA L. S. CARNEIRO



Documento exportado em 19/07/2024 às 19:56:10 por CAIO LUCAS VALENCA COSTA BUARQUE mat. 964891-7


E

D



C

B

A

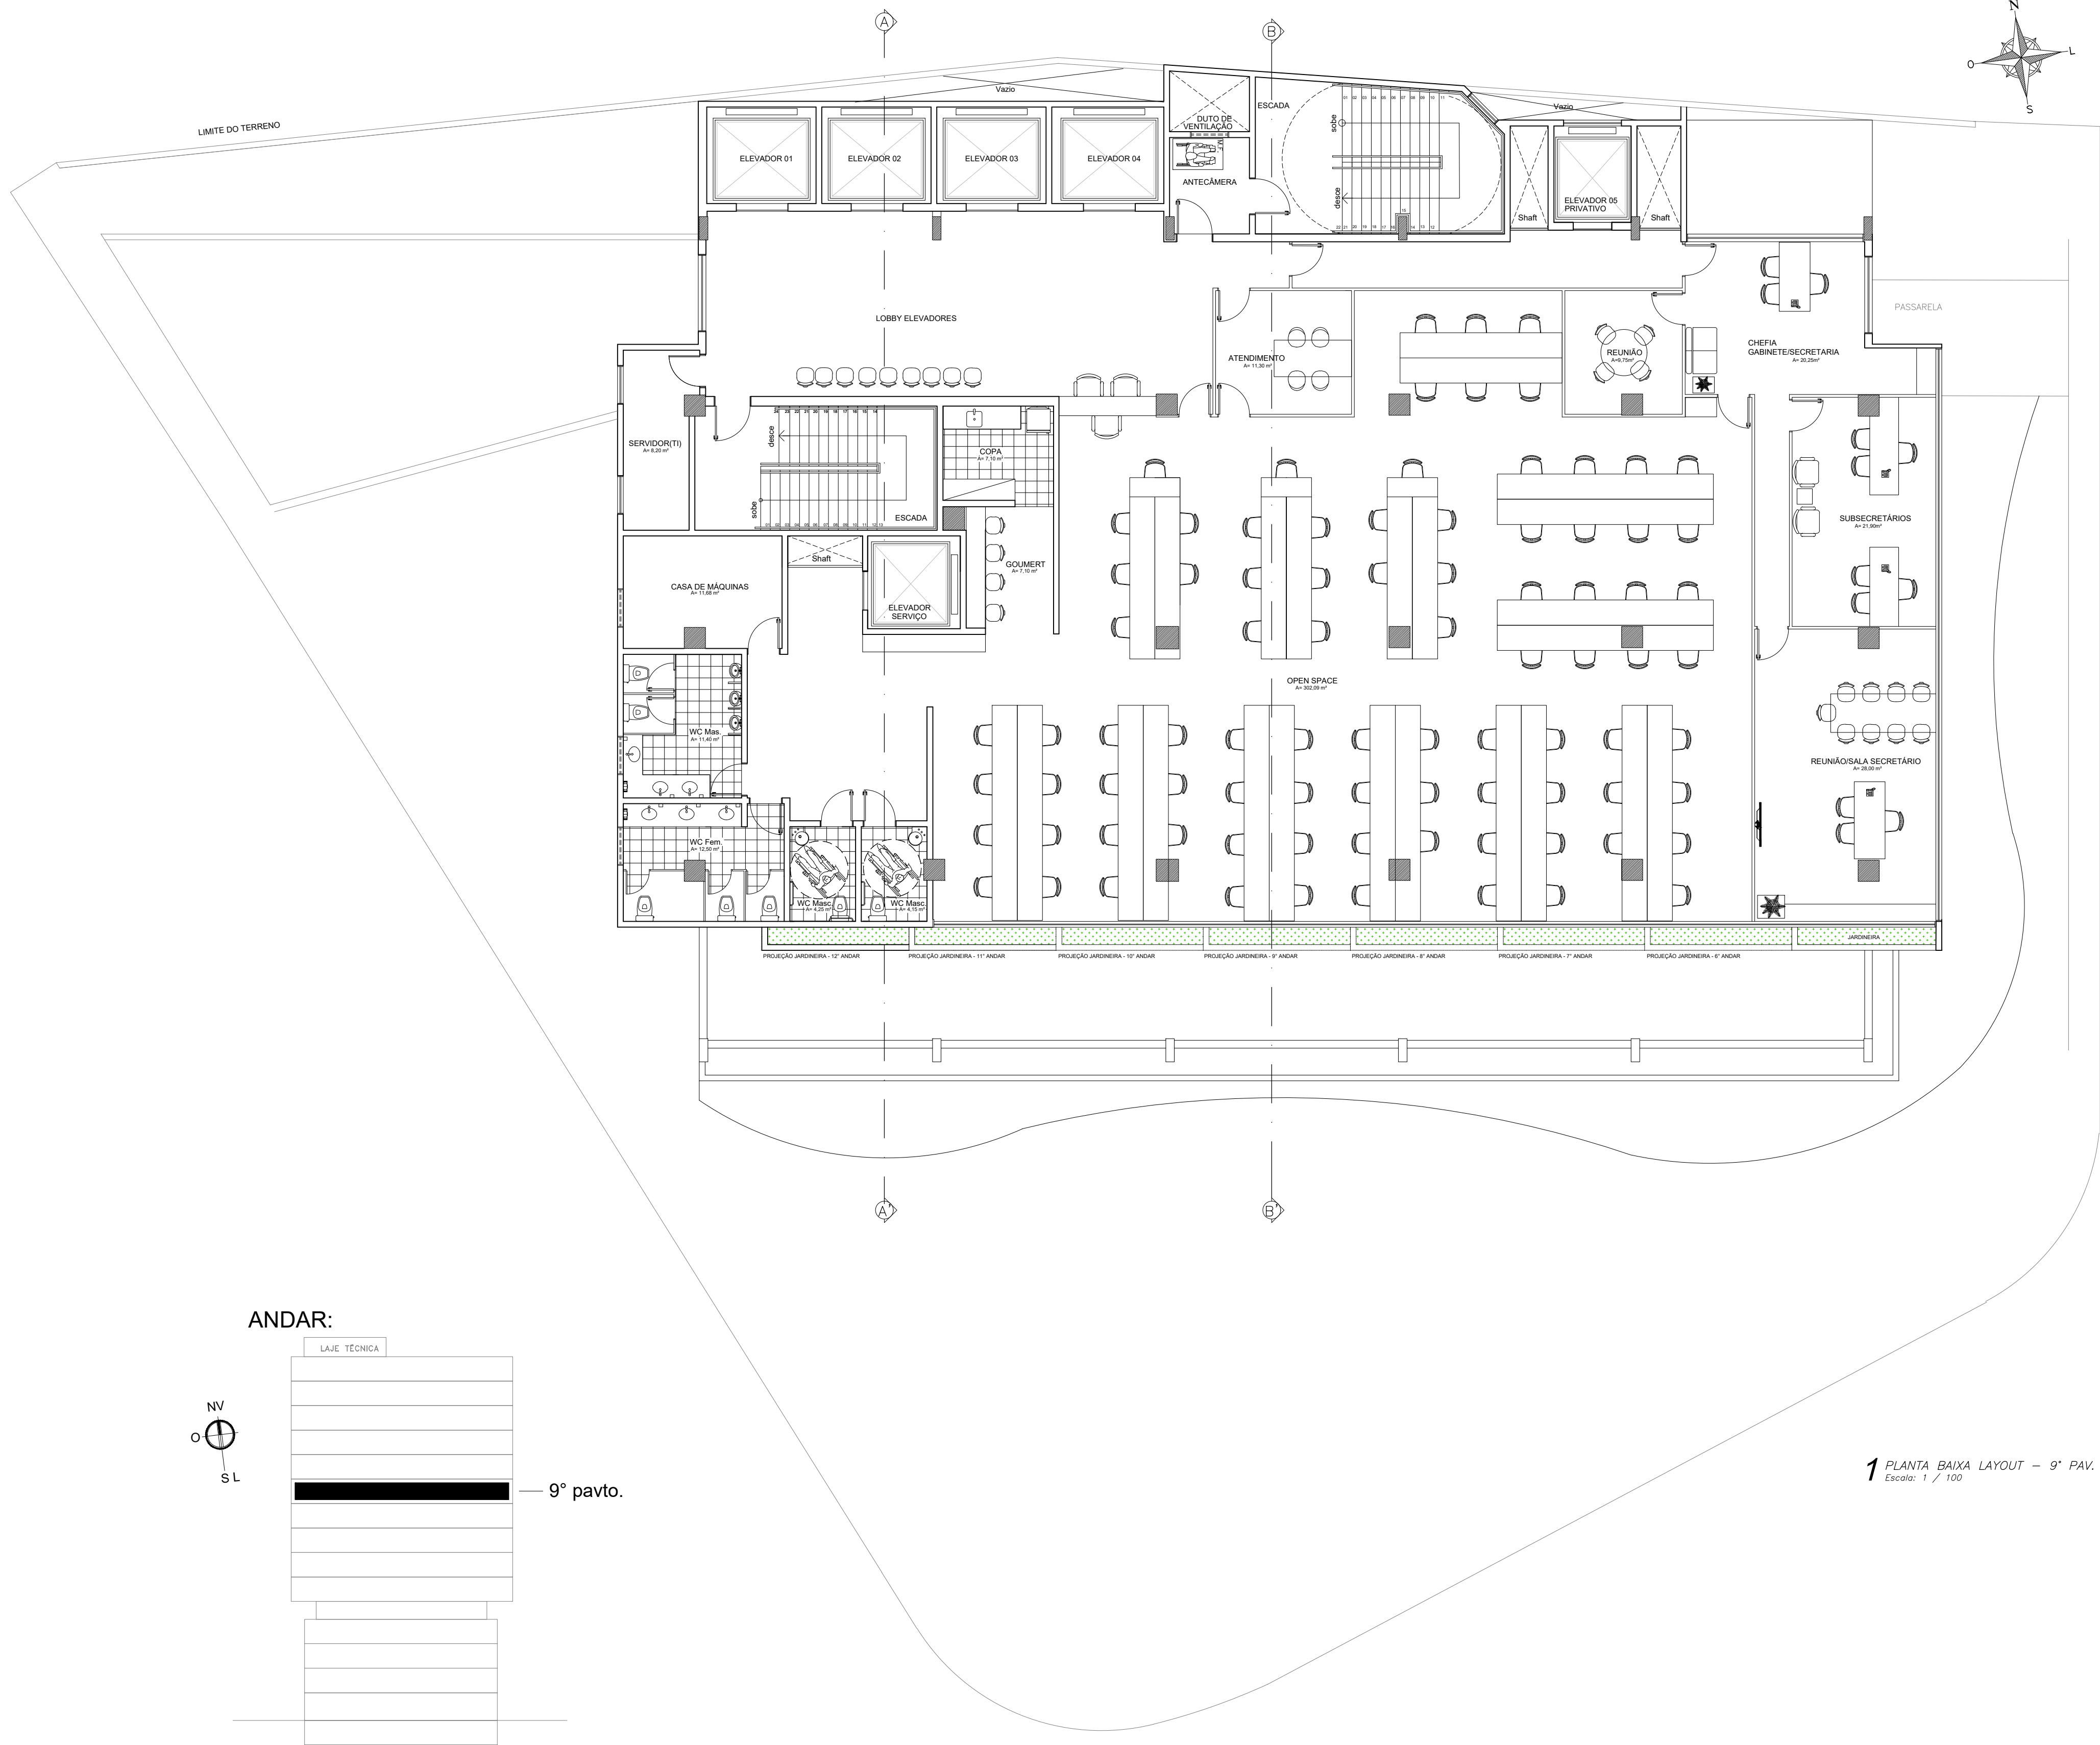

ANDAR:

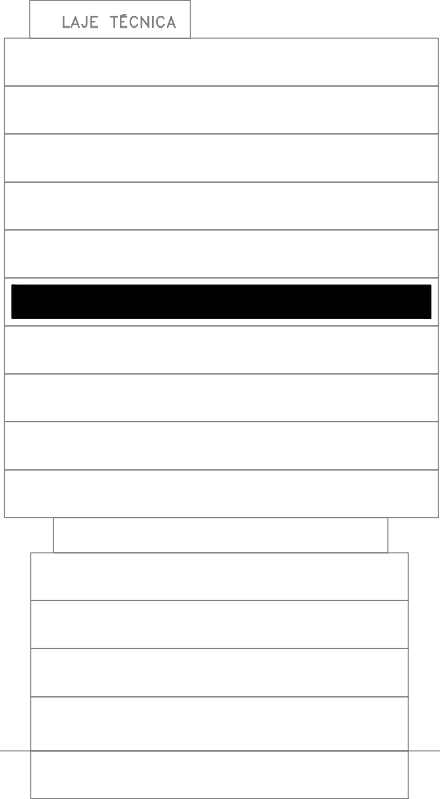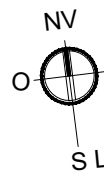

9º pavto.

1 PLANTA BAIXA LAYOUT - 9º PAV. SEMAIME + CGM

Escala: 1 / 100

DOCUMENTOS DE REFERÊNCIA

05	27/09/23	Acréscimo de sala de máquinas, sala de TI e distribuição de secretárias para cada pavimento.	PREFEITURA
04	30/08/23	Mudança de layout dos pavimentos 1º ao 12º; acréscimo de sala de motorista no pavimento térreo; mudança de localização da subestação e gerador; acréscimo de outro reservatório inferior no pavimento subsolo; acréscimo de 04 vagas (fechadas) para executivo no pavimento subsolo.	PREFEITURA
03	28/08/23	Acréscimo das salas de subsecretários em todos os pavimentos; proposta de um pavimento para atender a secretaria utilizando assim dois pavimentos; alteração de layout em todos os pavimentos.	PREFEITURA
02	24/08/23	Acréscimo de um elevador condicionado ao cálculo de tráfego de elevadores; retirada da escada existente dos pavimentos térreo e 13º; ajuste de layout em todos os pavimentos.	PREFEITURA
01	23/08/23	Mudança de localização dos elevadores; ajuste de layout do pavimento 13º (sala executivo); fechamento de parte do 4º pavimento.	PREFEITURA
Nº DA REVISÃO	DATA	DESCRIÇÃO DA REVISÃO	SOLICITAÇÃO

NOTAS GERAIS

LEGENDA

PROPRIETÁRIO: PREFEITURA MUNICIPAL DE MACEIÓ-AL

RESPONSÁVEL TÉCNICO: ADÃO PEDRO A. DE OLIVEIRA CTF: 0369218262

JULIANA LUCENA SOARES Assinado de forma digital por JULIANA LUCENA SOARES CARNEIRO:03126246460 Dados: 2023.10.27 16:55:18 -03'00'

PROJETO: ARQT.: JULIANA LUCENA SOARES CARNEIRO CAU/AL A77059-0

GERENCIADORA:		PROJ. ARQUIT. E URBANISMO:	
			
			
PROJETO:		ELABORADO POR:	
PROJETO ARQUITETÔNICO LAYOUT - EDIFÍCIO PALMARES		ARQT.: JULIANA L. S. CARNEIRO CAU/AL A77059-0	
TÍTULO:		VERIFICADO POR:	
PLANTA BAIXA LAYOUT 9º PAV. SEMAIME + CGM		ARQT.: JULIANA L. S. CARNEIRO CAU/AL A77059-0	
DATA:		APROVADO POR:	
27/09/2023		ARQT.: JULIANA L. S. CARNEIRO CAU/AL A77059-0	
CÓDIGO:	REVISÃO:	ESCALA:	DESENHADO POR:
EDP ARQ L 008 013 R05	05	1/100	JULIANA L. S. CARNEIRO


E

D


C

B

A

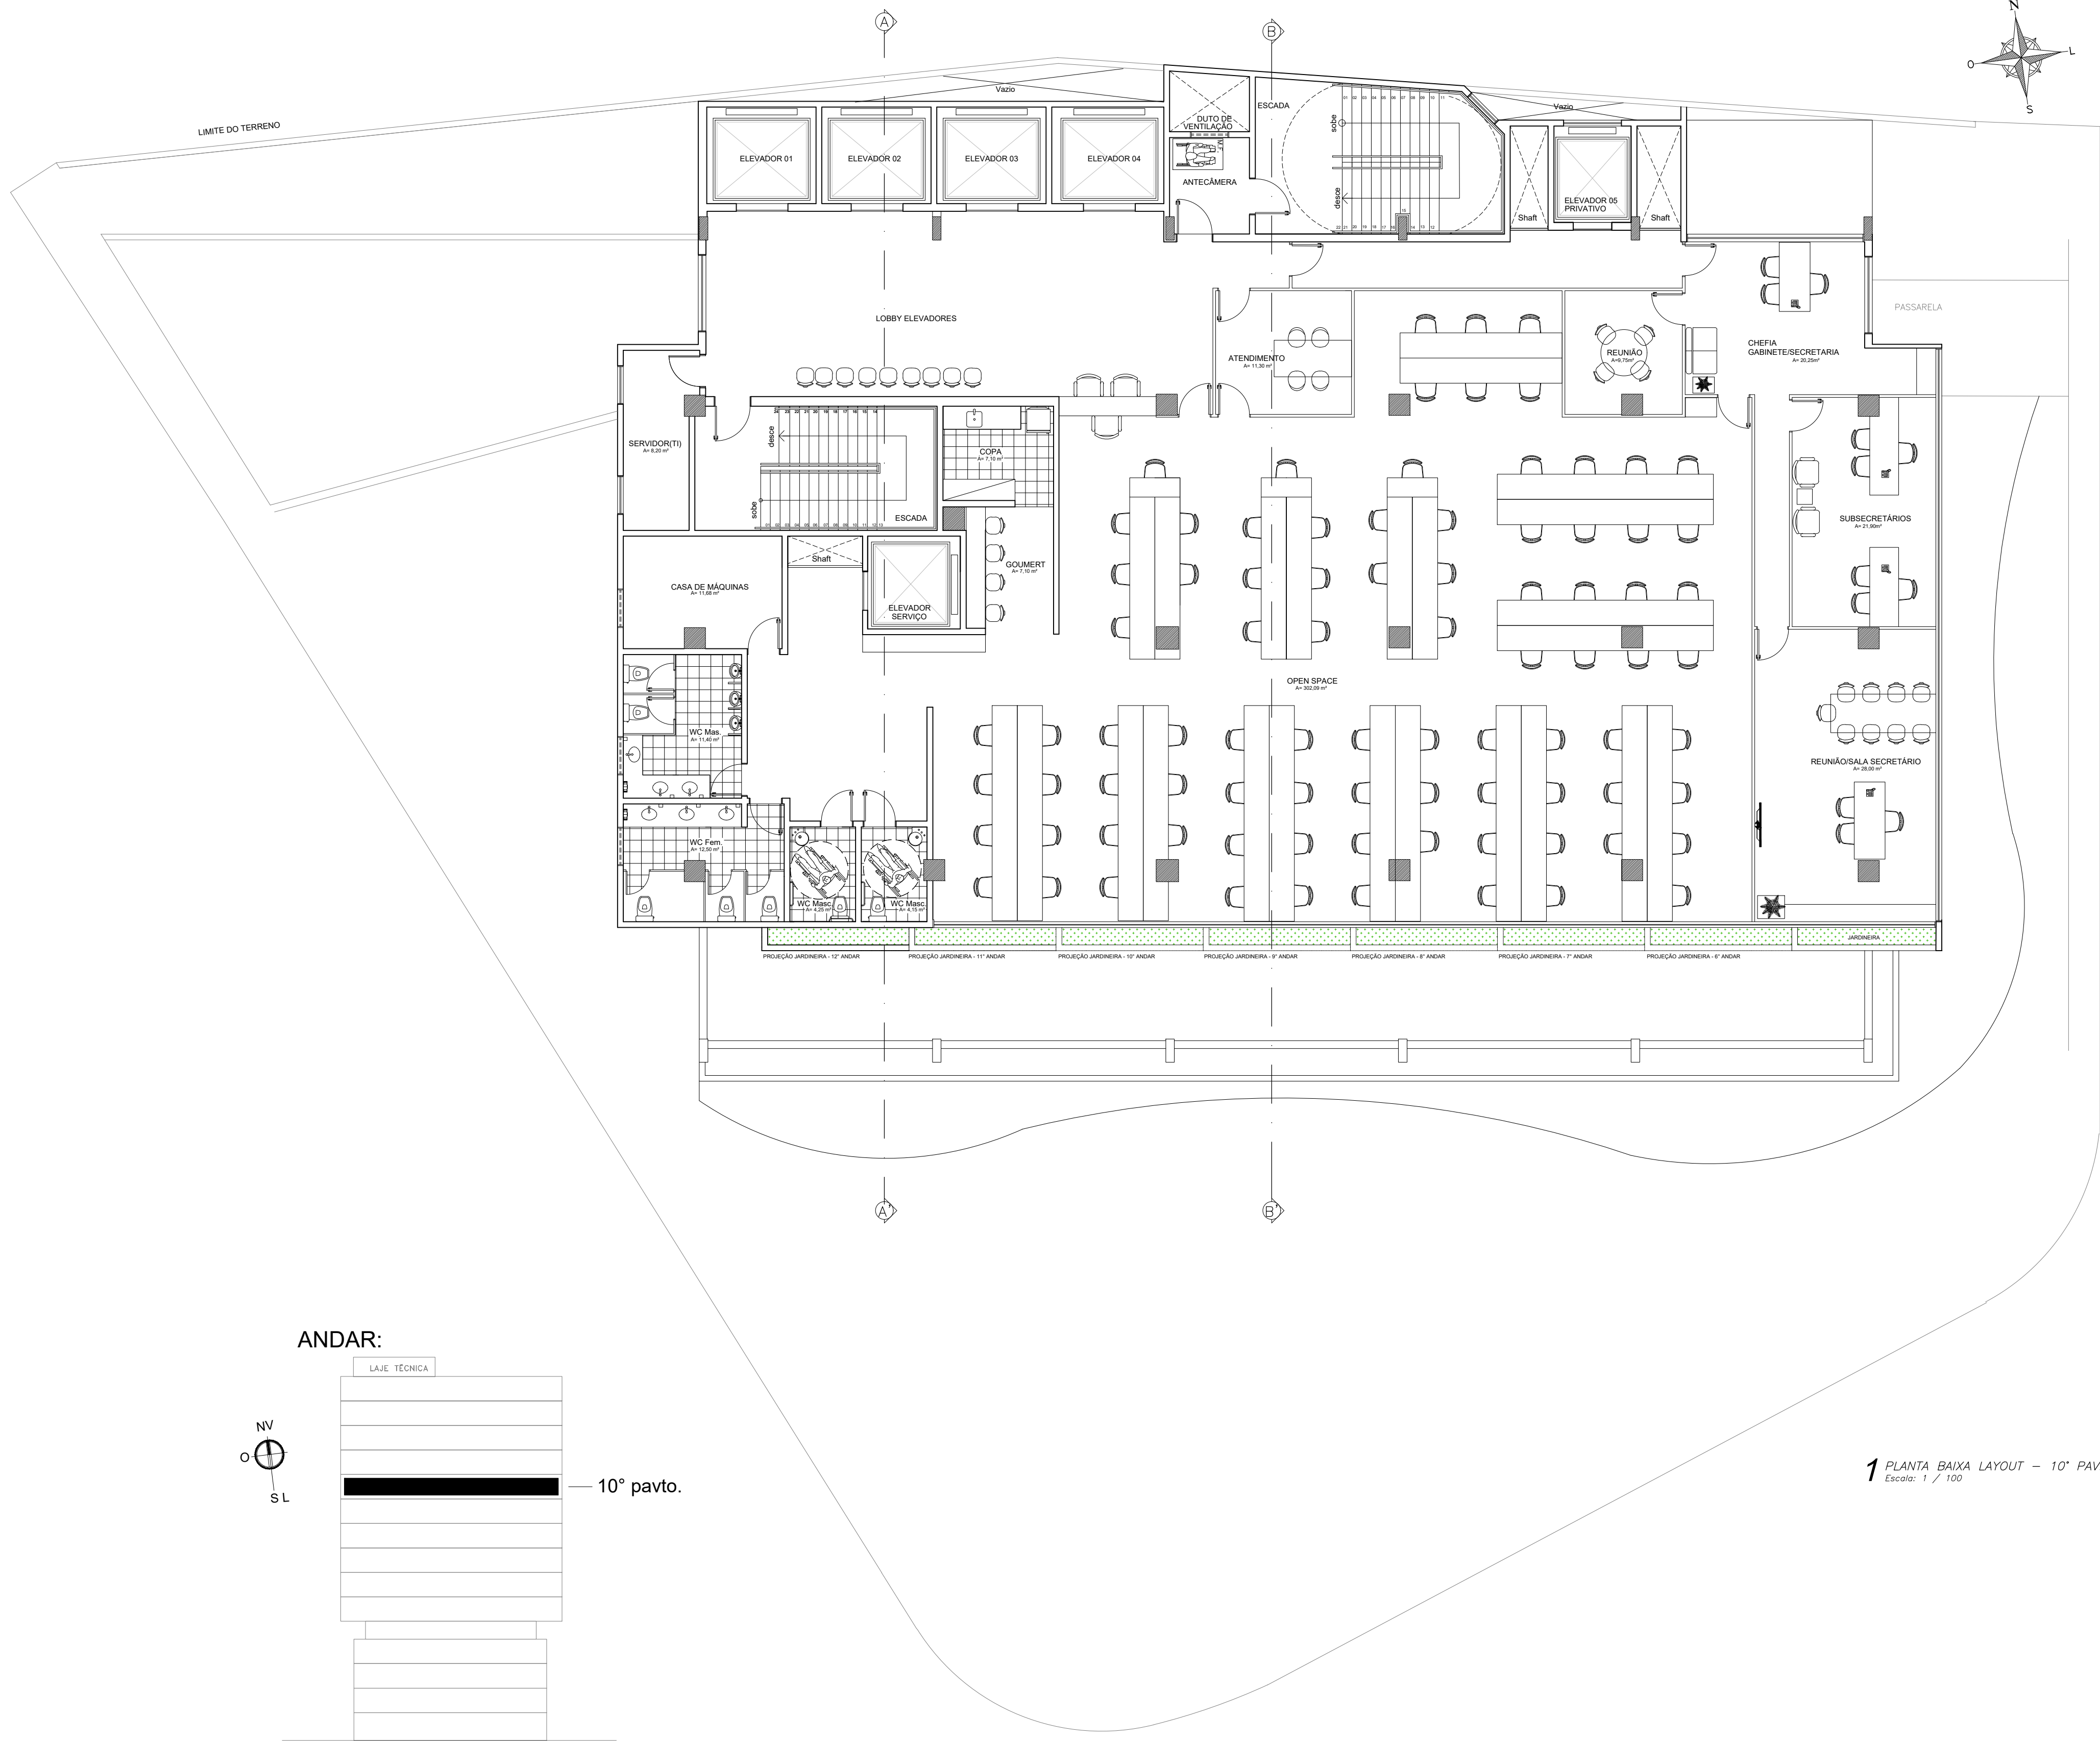

ANDAR:

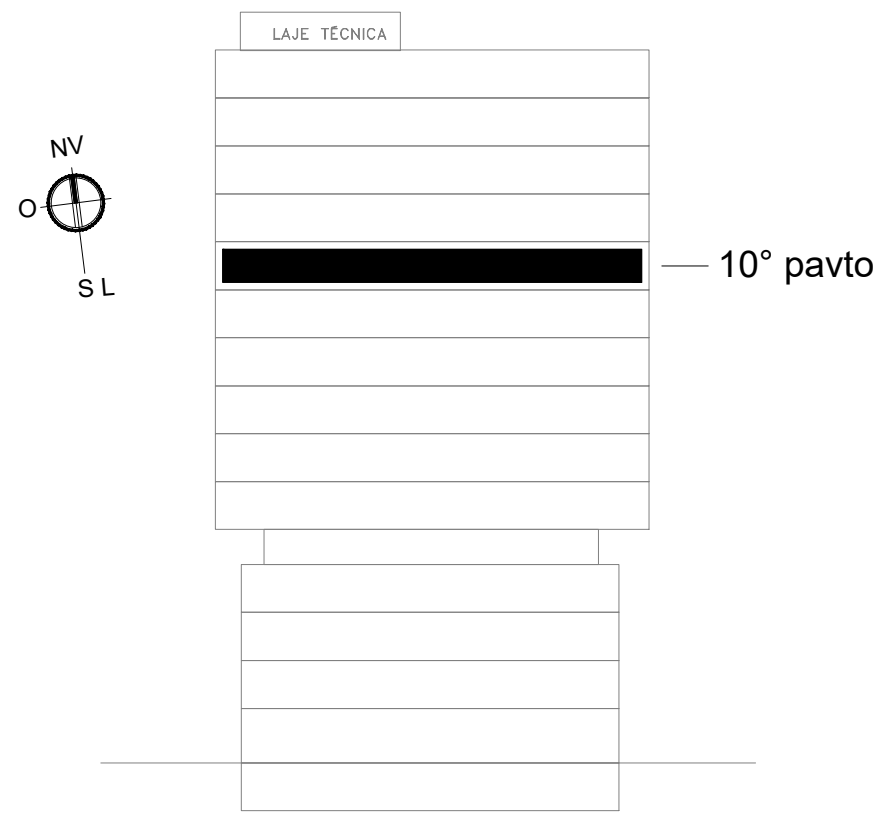

DOCUMENTOS DE REFERÊNCIA

05	27/09/23	Acréscimo de sala de máquinas, sala de TI e distribuição de secretárias para cada pavimento.	PREFEITURA
04	30/08/23	Mudança de layout dos pavimentos 1º ao 12º; acréscimo de sala de motorista no pavimento térreo; mudança de localização da subestação e gerador; acréscimo de outro reservatório inferior no pavimento subsolo; acréscimo de 04 vagas (fechadas) para executivo no pavimento subsolo.	PREFEITURA
03	28/08/23	Acréscimo das salas de subsecretários em todos os pavimentos; proposta de um pavimento para atender a secretaria utilizando assim dois pavimentos; alteração de layout em todos os pavimentos.	PREFEITURA
02	24/08/23	Acréscimo de um elevador condicionado ao cálculo de tráfego de elevadores; retirada da escada existente dos pavimentos térreo e 13º; ajuste de layout em todos os pavimentos.	PREFEITURA
01	23/08/23	Mudança de localização dos elevadores; ajuste de layout do pavimento 13º (sala executiva); fechamento de parte do 4º pavimento.	PREFEITURA
Nº DA REVISÃO	DATA	DESCRIÇÃO DA REVISÃO	SOLICITAÇÃO

NOTAS GERAIS

LEGENDA

PROPRIETÁRIO: PREFEITURA MUNICIPAL DE MACEIÓ-AL

RESPONSÁVEL TÉCNICO: ADÃO PEDRO A. DE OLIVEIRA CTF: 0369218262
JULIANA LUCENA SOARES Assinado de forma digital por JULIANA LUCENA SOARES CARNEIRO:03126246460
CARNEIRO:03126246460 Dados: 2023.10.27 16:55:56 -03'00'

PROJETO: ARQT.: JULIANA LUCENA SOARES CARNEIRO CAU/AL A77059-0

GERENCIADORA:		PROJ. ARQUIT. E URBANISMO:	
			
			
PROJETO:		ELABORADO POR:	
PROJETO ARQUITETÔNICO LAYOUT – EDIFÍCIO PALMARES		AROT.: JULIANA L. S. CARNEIRO CAU/AL A77059-0	
TÍTULO:		VERIFICADO POR:	
PLANTA BAIXA LAYOUT 10º PAV. SEGOV		AROT.: JULIANA L. S. CARNEIRO CAU/AL A77059-0	
DATA:		APROVADO POR:	
27/09/2023		AROT.: JULIANA L. S. CARNEIRO CAU/AL A77059-0	
CÓDIGO:	REVISÃO:	ESCALA:	DESENHADO POR:
EDP ARQ L 009 013 R05	05	1/100	JULIANA L. S. CARNEIRO


E

D



C

B

A

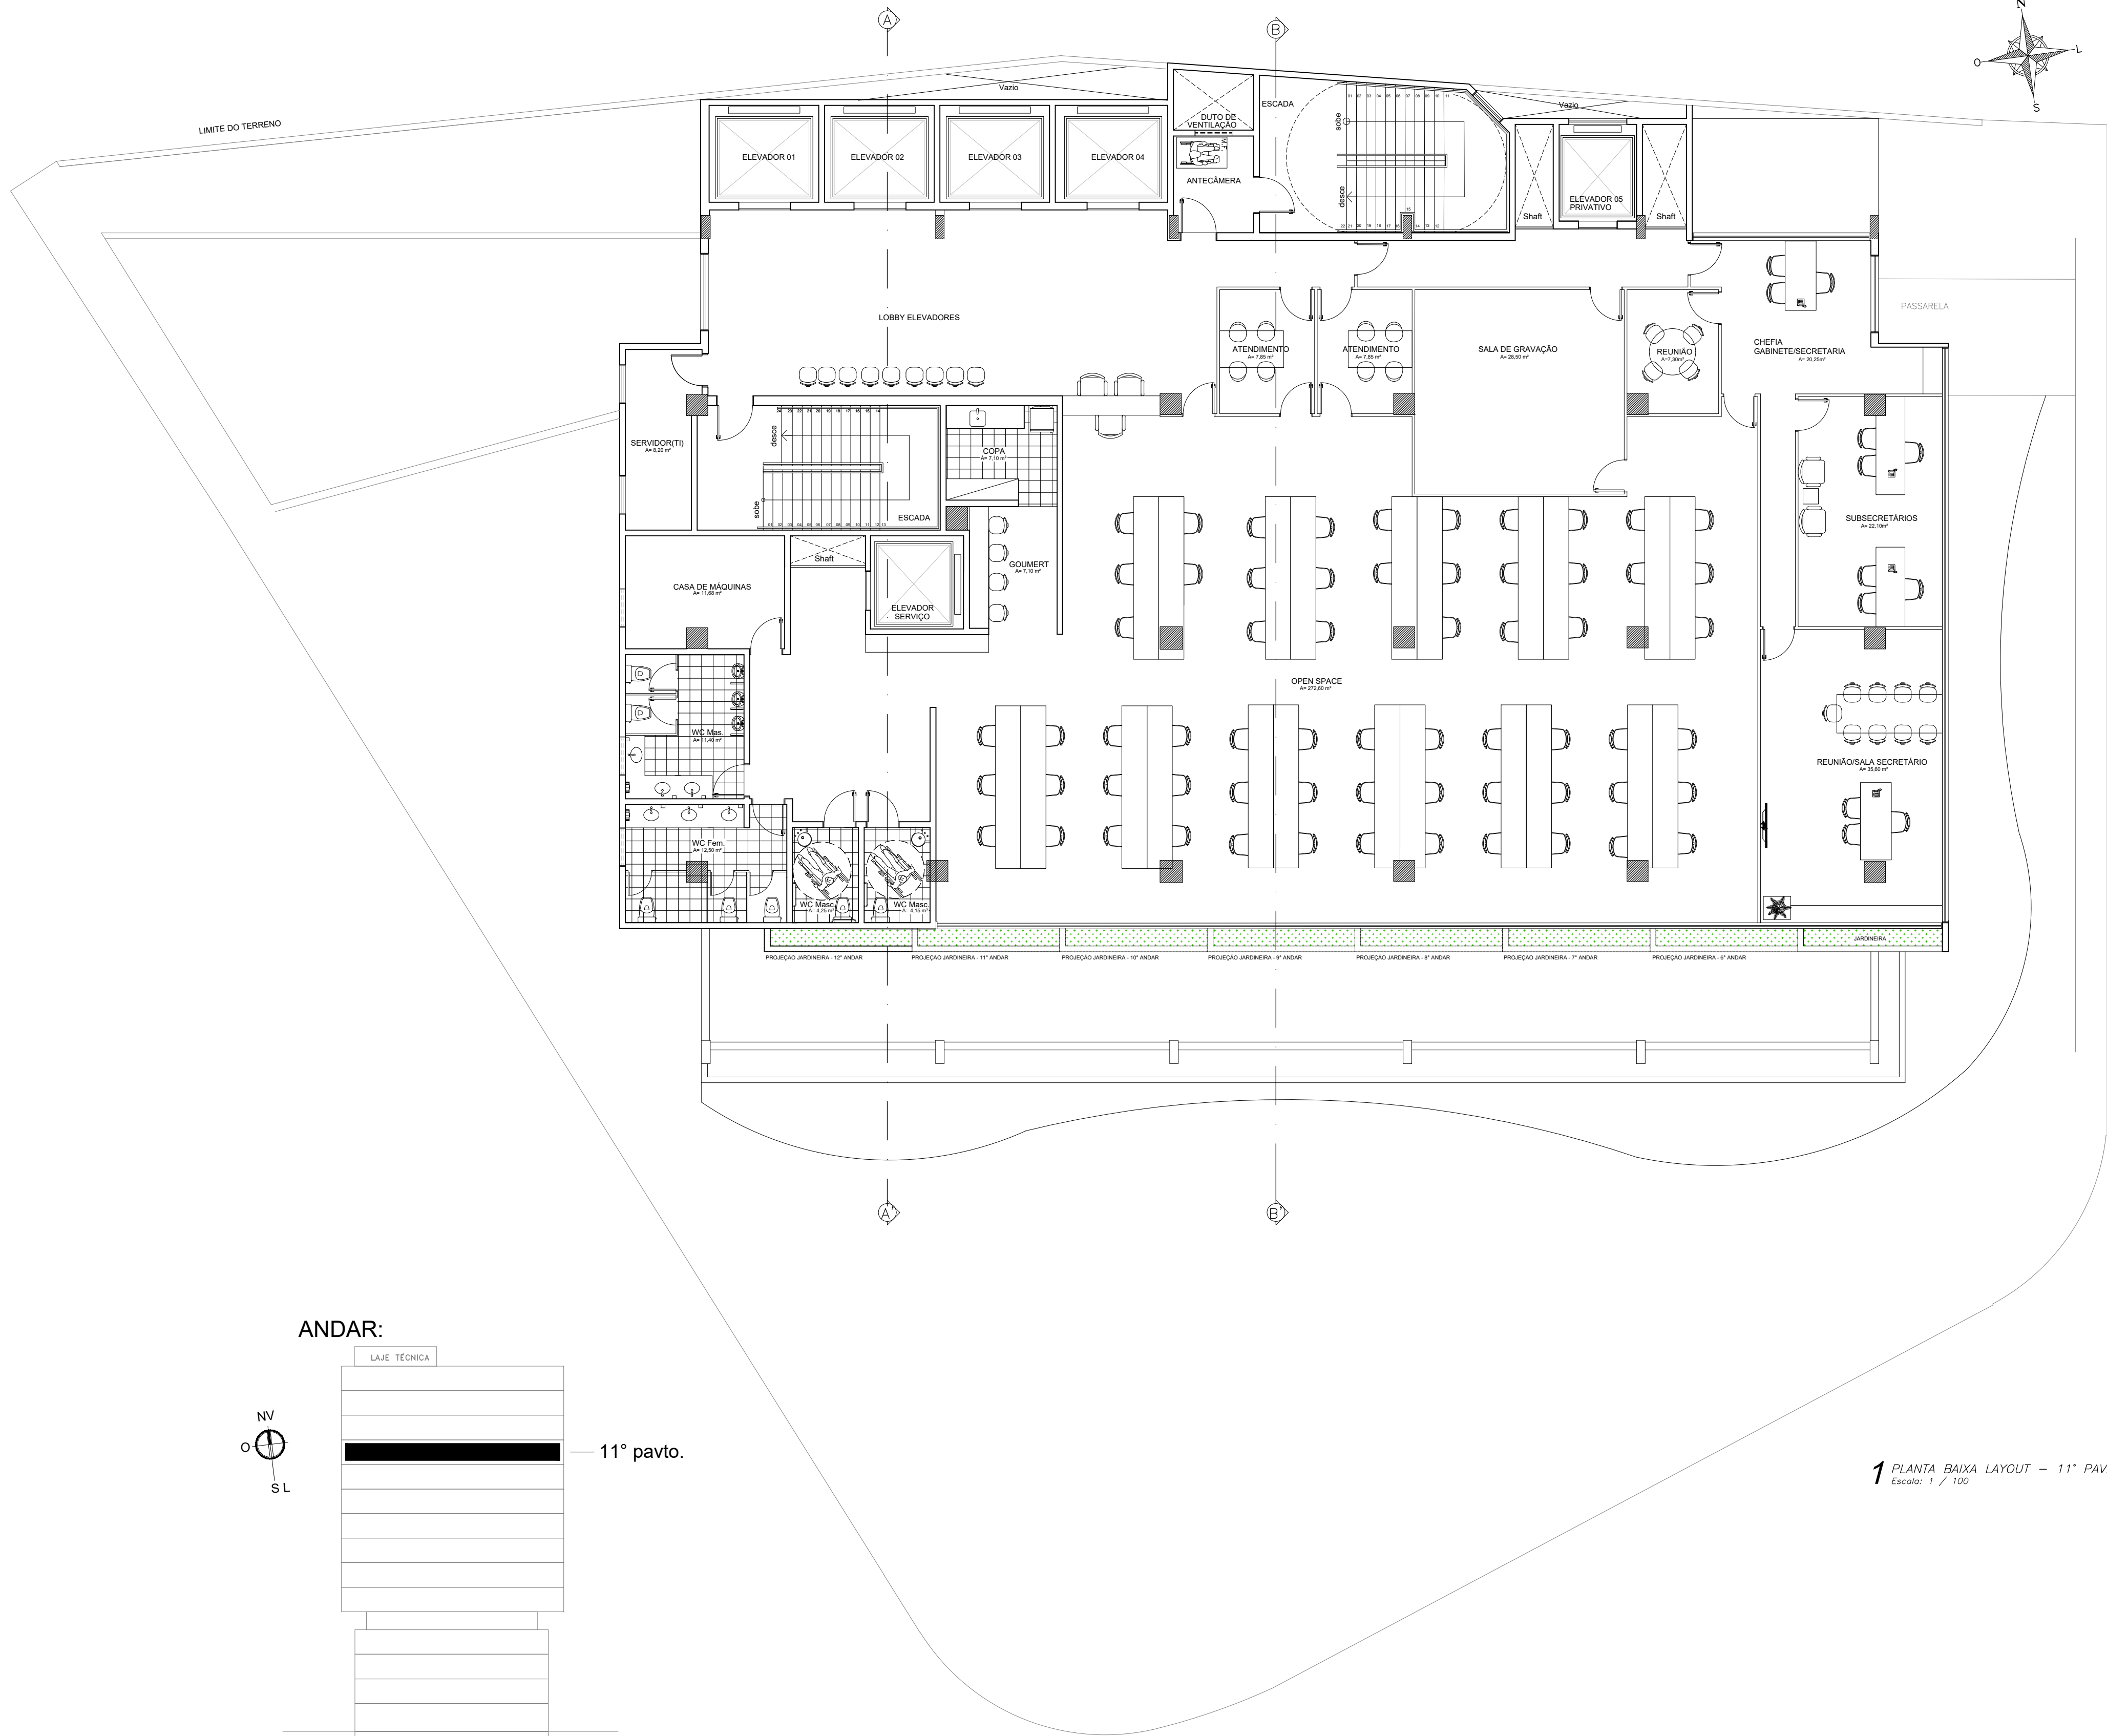

ANDAR:

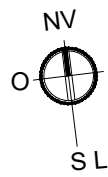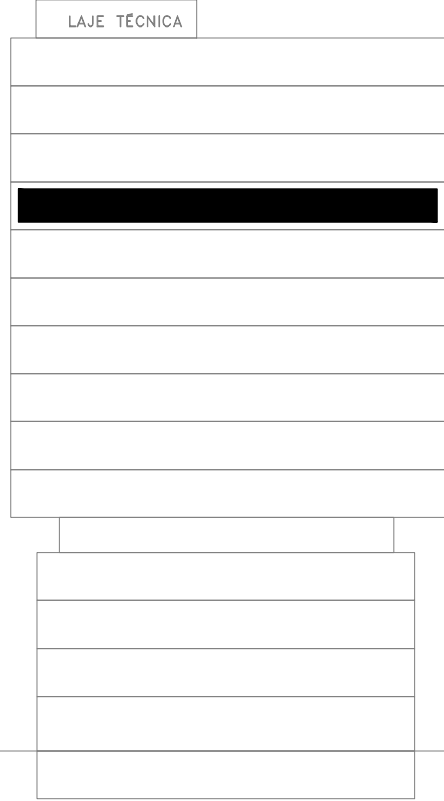

1 PLANTA BAIXA LAYOUT – 11º PAV. SECOM
Escala: 1 / 100

DOCUMENTOS DE REFERÊNCIA

05	27/09/23	Acréscimo de sala de máquinas, sala de TI e distribuição de secretárias para cada pavimento.	PREFEITURA
04	30/08/23	Mudança de layout dos pavimentos 1º ao 12º; acréscimo de sala de motorista no pavimento térreo; mudança de localização da subestação e gerador; acréscimo de outro reservatório inferior no pavimento subsolo; acréscimo de 04 vagas (fechadas) para executivo no pavimento subsolo.	PREFEITURA
03	28/08/23	Acréscimo das salas de subsecretários em todos os pavimentos; proposta de um pavimento para atender a secretaria utilizando assim dois pavimentos; alteração de layout em todos os pavimentos.	PREFEITURA
02	24/08/23	Acréscimo de um elevador condicionado ao cálculo de tráfego de elevadores; retirada da escada existente dos pavimentos térreo e 13º; ajuste de layout em todos os pavimentos.	PREFEITURA
01	23/08/23	Mudança de localização dos elevadores; ajuste de layout do pavimento 13º (sala executivo); fechamento de parte do 4º pavimento.	PREFEITURA
Nº DA REVISÃO	DATA	DESCRIÇÃO DA REVISÃO	SOLICITAÇÃO

NOTAS GERAIS

LEGENDA

PROPRIETÁRIO: PREFEITURA MUNICIPAL DE MACEIÓ-AL

RESPONSÁVEL TÉCNICO: ADÃO PEDRO A. DE OLIVEIRA CTF: 0369218262
JULIANA LUCENA SOARES Assinado de forma digital por JULIANA LUCENA SOARES CARNEIRO:03126246460
CARNEIRO:03126246460 Dados: 2023.10.27 16:56:38 -03'00'

PROJETO: ARQT.: JULIANA LUCENA SOARES CARNEIRO CAU/AL A77059-0

GERENCIADORA:

PROJ. ARQUIT. E URBANISMO:



PROJETO:

AROT.* JULIANA L. S. CARNEIRO CAU/AL A77059-0

TÍTULO:

VERIFICADO POR:

PLANTA BAIXA LAYOUT 11º PAV. SECOM

AROT.* JULIANA L. S. CARNEIRO CAU/AL A77059-0

APROVADO POR:

AROT.* JULIANA L. S. CARNEIRO CAU/AL A77059-0

DATA:

CÓDIGO:

REVISÃO:

ESCALA:

DESENHADO POR:



27/09/2023

EDP ARQ L 010 013 R05

05

1/100

JULIANA L. S. CARNEIRO

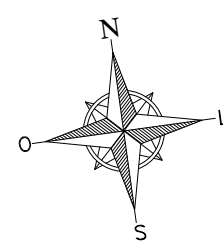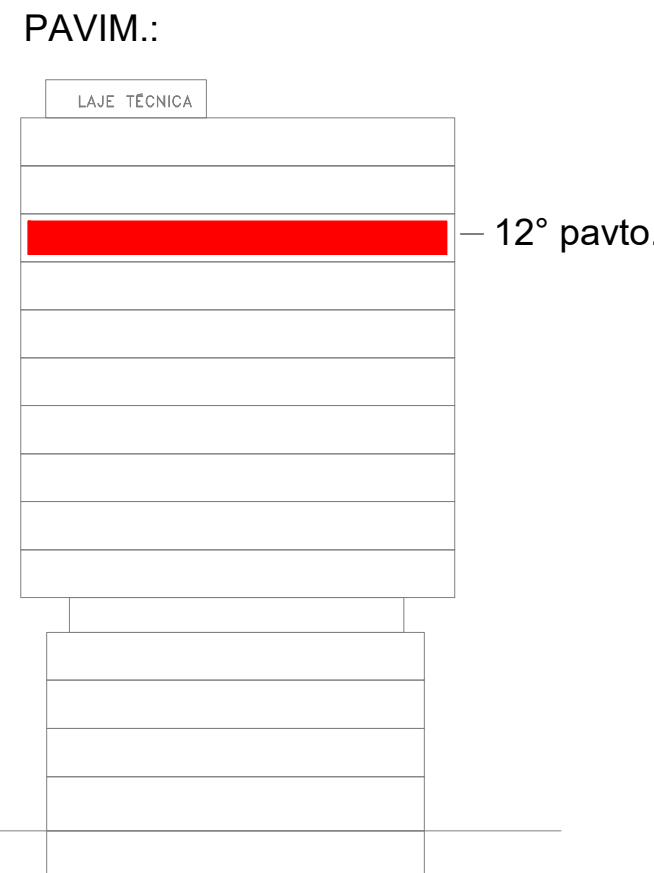

   				GERENCIADORA:		PROJ. ARQUIT. E URBANISMO:	
PROJETO: PROJETO ARQUITETÔNICO LAYOUT – EDIFÍCIO PALMARES						ELABORADO POR:	
TÍTULO: PLANTA BAIXA LAYOUT 12º PAV. GAB. CIVIL + GAB. EXEC. DO PREFEITO (ESTRUTURA DO SECRETÁRIO DA CASA CIVIL + SALA DO COORD. EXEC. INSTITUCIONAL + SALA DO COORD. EXEC. DE COMUNICAÇÃO + SALA DO ASSESSOR JURÍDICO + SALA ASSESSORIA TÉCNICA).						VERIFICADO POR:	
DATA: 27/09/2023						ARQ.T* JULIANA L. S. CARNEIRO CAU/AL 477059-0	
CÓDIGO:		REVISÃO:		ESCALA:		APROVADO POR:	
EDP ARQ L 011 013 R05		05		1/100		JULIANA L. S. CARNEIRO CAU/AL 477059-0	
ARQ.T* JULIANA L. S. CARNEIRO CAU/AL 477059-0							



 SEMIFRA Secretaria Municipal de Infraestrutura  RK ENGENHARIA  ATARIUM					GERENCIADORA:	PROJ. ARQUIT. E URBANISMO:
PROJETO: PROJETO ARQUITETÔNICO LAYOUT – EDIFÍCIO PALMARES						
TÍTULO: PLANTA BAIXA LAYOUT 13º PAV.						
DATA:	CÓDIGO:	REVISÃO:	ESCALA:	DESENHADO POR:		
27/09/2023	EDP ARQ L 012 013 R05	05	1/100	JULIANA L. S. CARNEIRO		
				ELABORADO POR:		
				ARQ.ª JULIANA L. S. CARNEIRO CAU/AL A77059-0		
				VERIFICADO POR:		
				ARQ.ª JULIANA L. S. CARNEIRO CAU/AL A77059-0		
				APROVADO POR:		
				ARQ.ª JULIANA L. S. CARNEIRO CAU/AL A77059-0		

E

D

C

B

A

I

J

DOCUMENTOS DE REFERÊNCIA

05	27/09/23	Acréscimo de sala de máquinas, sala de TI e distribuição de secretárias para cada pavimento.	PREFEITURA
04	30/08/23	Mudança de layout dos pavimentos 1º ao 12º; acréscimo de sala de motorista no pavimento térreo; mudança de localização da subestação e gerador; acréscimo de outro reservatório inferior no pavimento subsolo; acréscimo de 04 vagas (fechadas) para executivo no pavimento subsolo.	PREFEITURA
03	28/08/23	Acréscimo das salas de subsecretários em todos os pavimentos; proposta de um pavimento para atender a secretaria utilizando assim dois pavimentos; alteração de layout em todos os pavimentos.	PREFEITURA
02	24/08/23	Acréscimo de um elevador condicionado ao cálculo de tráfego de elevadores; retirada da escada existente dos pavimentos térreo e 13º; ajuste de layout em todos os pavimentos.	PREFEITURA
01	23/08/23	Mudança de localização dos elevadores; ajuste de layout do pavimento 13º (sala executivo); fechamento de parte do 4º pavimento.	PREFEITURA
Nº DA REVISÃO	DATA	DESCRIÇÃO DA REVISÃO	SOLICITAÇÃO

NOTAS GERAIS

LEGENDA

PROPRIETÁRIO: PREFEITURA MUNICIPAL DE MACEIÓ-AL

RESPONSÁVEL TÉCNICO: ADÃO PEDRO A. DE OLIVEIRA CTF: 0369218262
JULIANA LUCENA SOARES Assinado de forma digital por JULIANA LUCENA SOARES CARNEIRO:03126246460
CARNEIRO:03126246460 Dados: 2023.10.27 16:58:50 -03'00'

PROJETO: ARQT.: JULIANA LUCENA SOARES CARNEIRO CAU/AL A77059-0

GERENCIADORA:		PROJ. ARQUIT. E URBANISMO:	
PROJETO:		ELABORADO POR:	
PROJETO ARQUITETÔNICO LAYOUT – EDIFÍCIO PALMARES		AROT.* JULIANA L. S. CARNEIRO CAU/AL A77059-0	
TÍTULO:		VERIFICADO POR:	
PLANTA BAIXA LAYOUT 14° PAV.– ROOFTOP		AROT.* JULIANA L. S. CARNEIRO CAU/AL A77059-0	
DATA:		APROVADO POR:	
27/09/2023		AROT.* JULIANA L. S. CARNEIRO CAU/AL A77059-0	
CÓDIGO:	REVISÃO:	ESCALA:	DESENHADO POR:
EDP ARQ L 013 013 R05	05	1/100	JULIANA L. S. CARNEIRO

PAVIM.: LAJE TÉCNICA – 14° pavto.

1 PLANTA BAIXA LAYOUT – 14° PAV.
Escala: 1 / 100



ID: 6104447

Documento assinado eletronicamente por MOACYR MAGALHAES CAVALCANTE NETO Mat. 966566-8 em 10/06/2024 às 10:23:52.

PLANTAS BAIXAS – PRÉDIO ARY PITOMBO



DOCUMENTOS DE REFERÊNCIA

01	27/09/23	Acréscimo de sala de máquinas, sala de TI e distribuição secretárias para cada pavimento.	PREFEITURA
Nº DA REVISÃO	DATA	DESCRIÇÃO DA REVISÃO	SOLICITAÇÃO

NOTAS GERAIS / REVISÕES

LEGENDA

PROPRIETÁRIO: PREFEITURA MUNICIPAL DE MACEIÓ-AL

RESPONSÁVEL TÉCNICO: ADÃO PEDRO A. DE OLIVEIRA
JULIANA LUCENA SOARES Assinado de forma digital por JULIANA LUCENA SOARES CARNEIRO:03126246460
CARNEIRO:03126246460 Dados: 2023.10.27 16:40:54 -03'00'

CTF: 0369218262

PROJETO: ARQT.* JULIANA LUCENA SOARES CARNEIRO CAU/AL A77059-0

CAU/AL A77059-0

PREFEITURA DE MACEIÓ

SEMINFRA

Secretaria Municipal de Infraestrutura

ORK

ENGENHARIA

ATRIUM

GERENCIADORA: PROJ. ARQUIT. E URBANISMO:

PROJETO: PROJETO ARQUITETÔNICO LAYOUT – ARY PITOMBO

ELABORADO POR: ARQT.* JULIANA L. S. CARNEIRO CAU/AL A77059-0

TÍTULO: PLANTA BAIXA LAYOUT SUBSOLO

VERIFICADO POR: ARQT.* JULIANA L. S. CARNEIRO CAU/AL A77059-0

APROVADO POR:

ARQT.* JULIANA L. S. CARNEIRO CAU/AL A77059-0

DATA: 27/09/2023

CÓDIGO: EAP-ARQ-L-001-007-B01


REVISÃO: 01

ESCALA: 1/50

DESENHADO POR: JULIANA L. S. CARNEIRO

Página 1113


Documento exportado em 19/07/2024 às 19:56:19 por: CAIO LUCAS VALENÇA COSTA BLUARQUE mal_964891-7

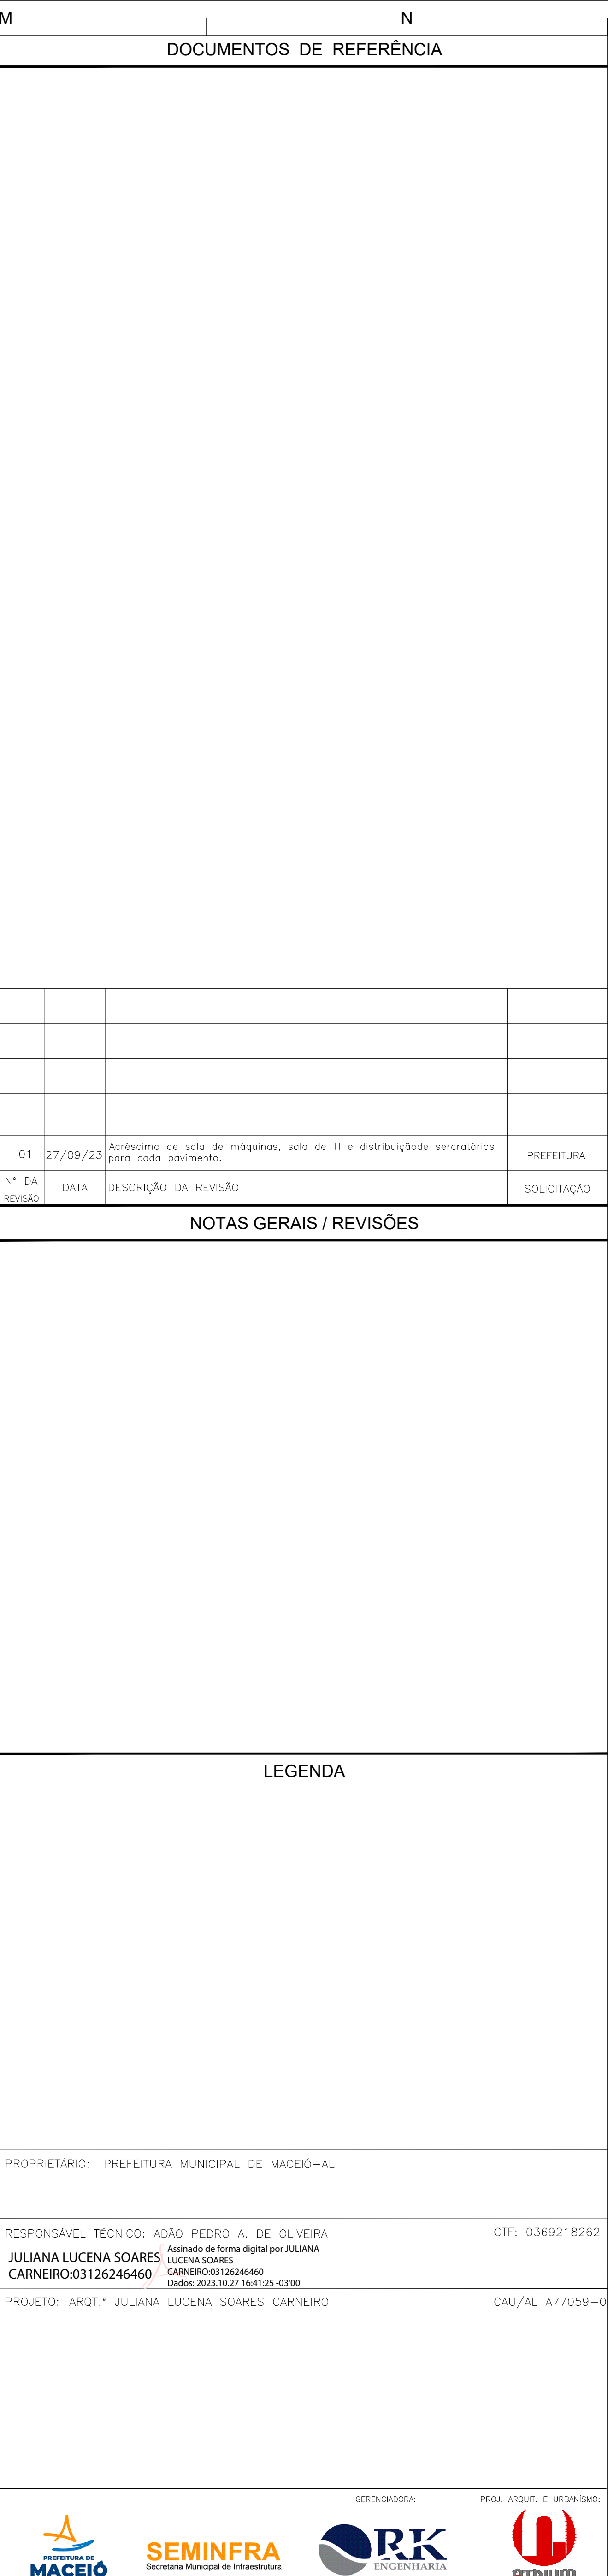

01	27/09/20	Acréscimo de sala de máquinas, sala de TI e distribuição de secretárias para cada pavimento.	PREFEITURA
Nº DA REVISÃO	DATA	DESCRIÇÃO DA REVISÃO	SOLICITAÇÃO

PROJETO: ARQT.ª JULIANA LUCENA SOARES CARNEIRO CAU/AL A77059-

PROJETO: PROJETO ARQUITETÔNICO LAYOUT - ARY PITOMBO					ELABORADO POR: ARQ. ^a JULIANA L. S. CARNIERI CAU/JAL 477059-0	
TÍTULO: PLANTA BAIXA LAYOUT - 1° PAV IPREV					VERIFICADO POR: ARQ. ^a JULIANA L. S. CARNIERI CAU/JAL 477059-0	
DATA: 27/09/2023		CÓDIGO: EXP_ARQ_003_007_R01	REVISÃO: 01	ESCALA: 1/50	DESENHADO POR: ARQ. ^a JULIANA L. S. CARNIERI CAU/JAL 477059-0	
					APROVADO POR:	

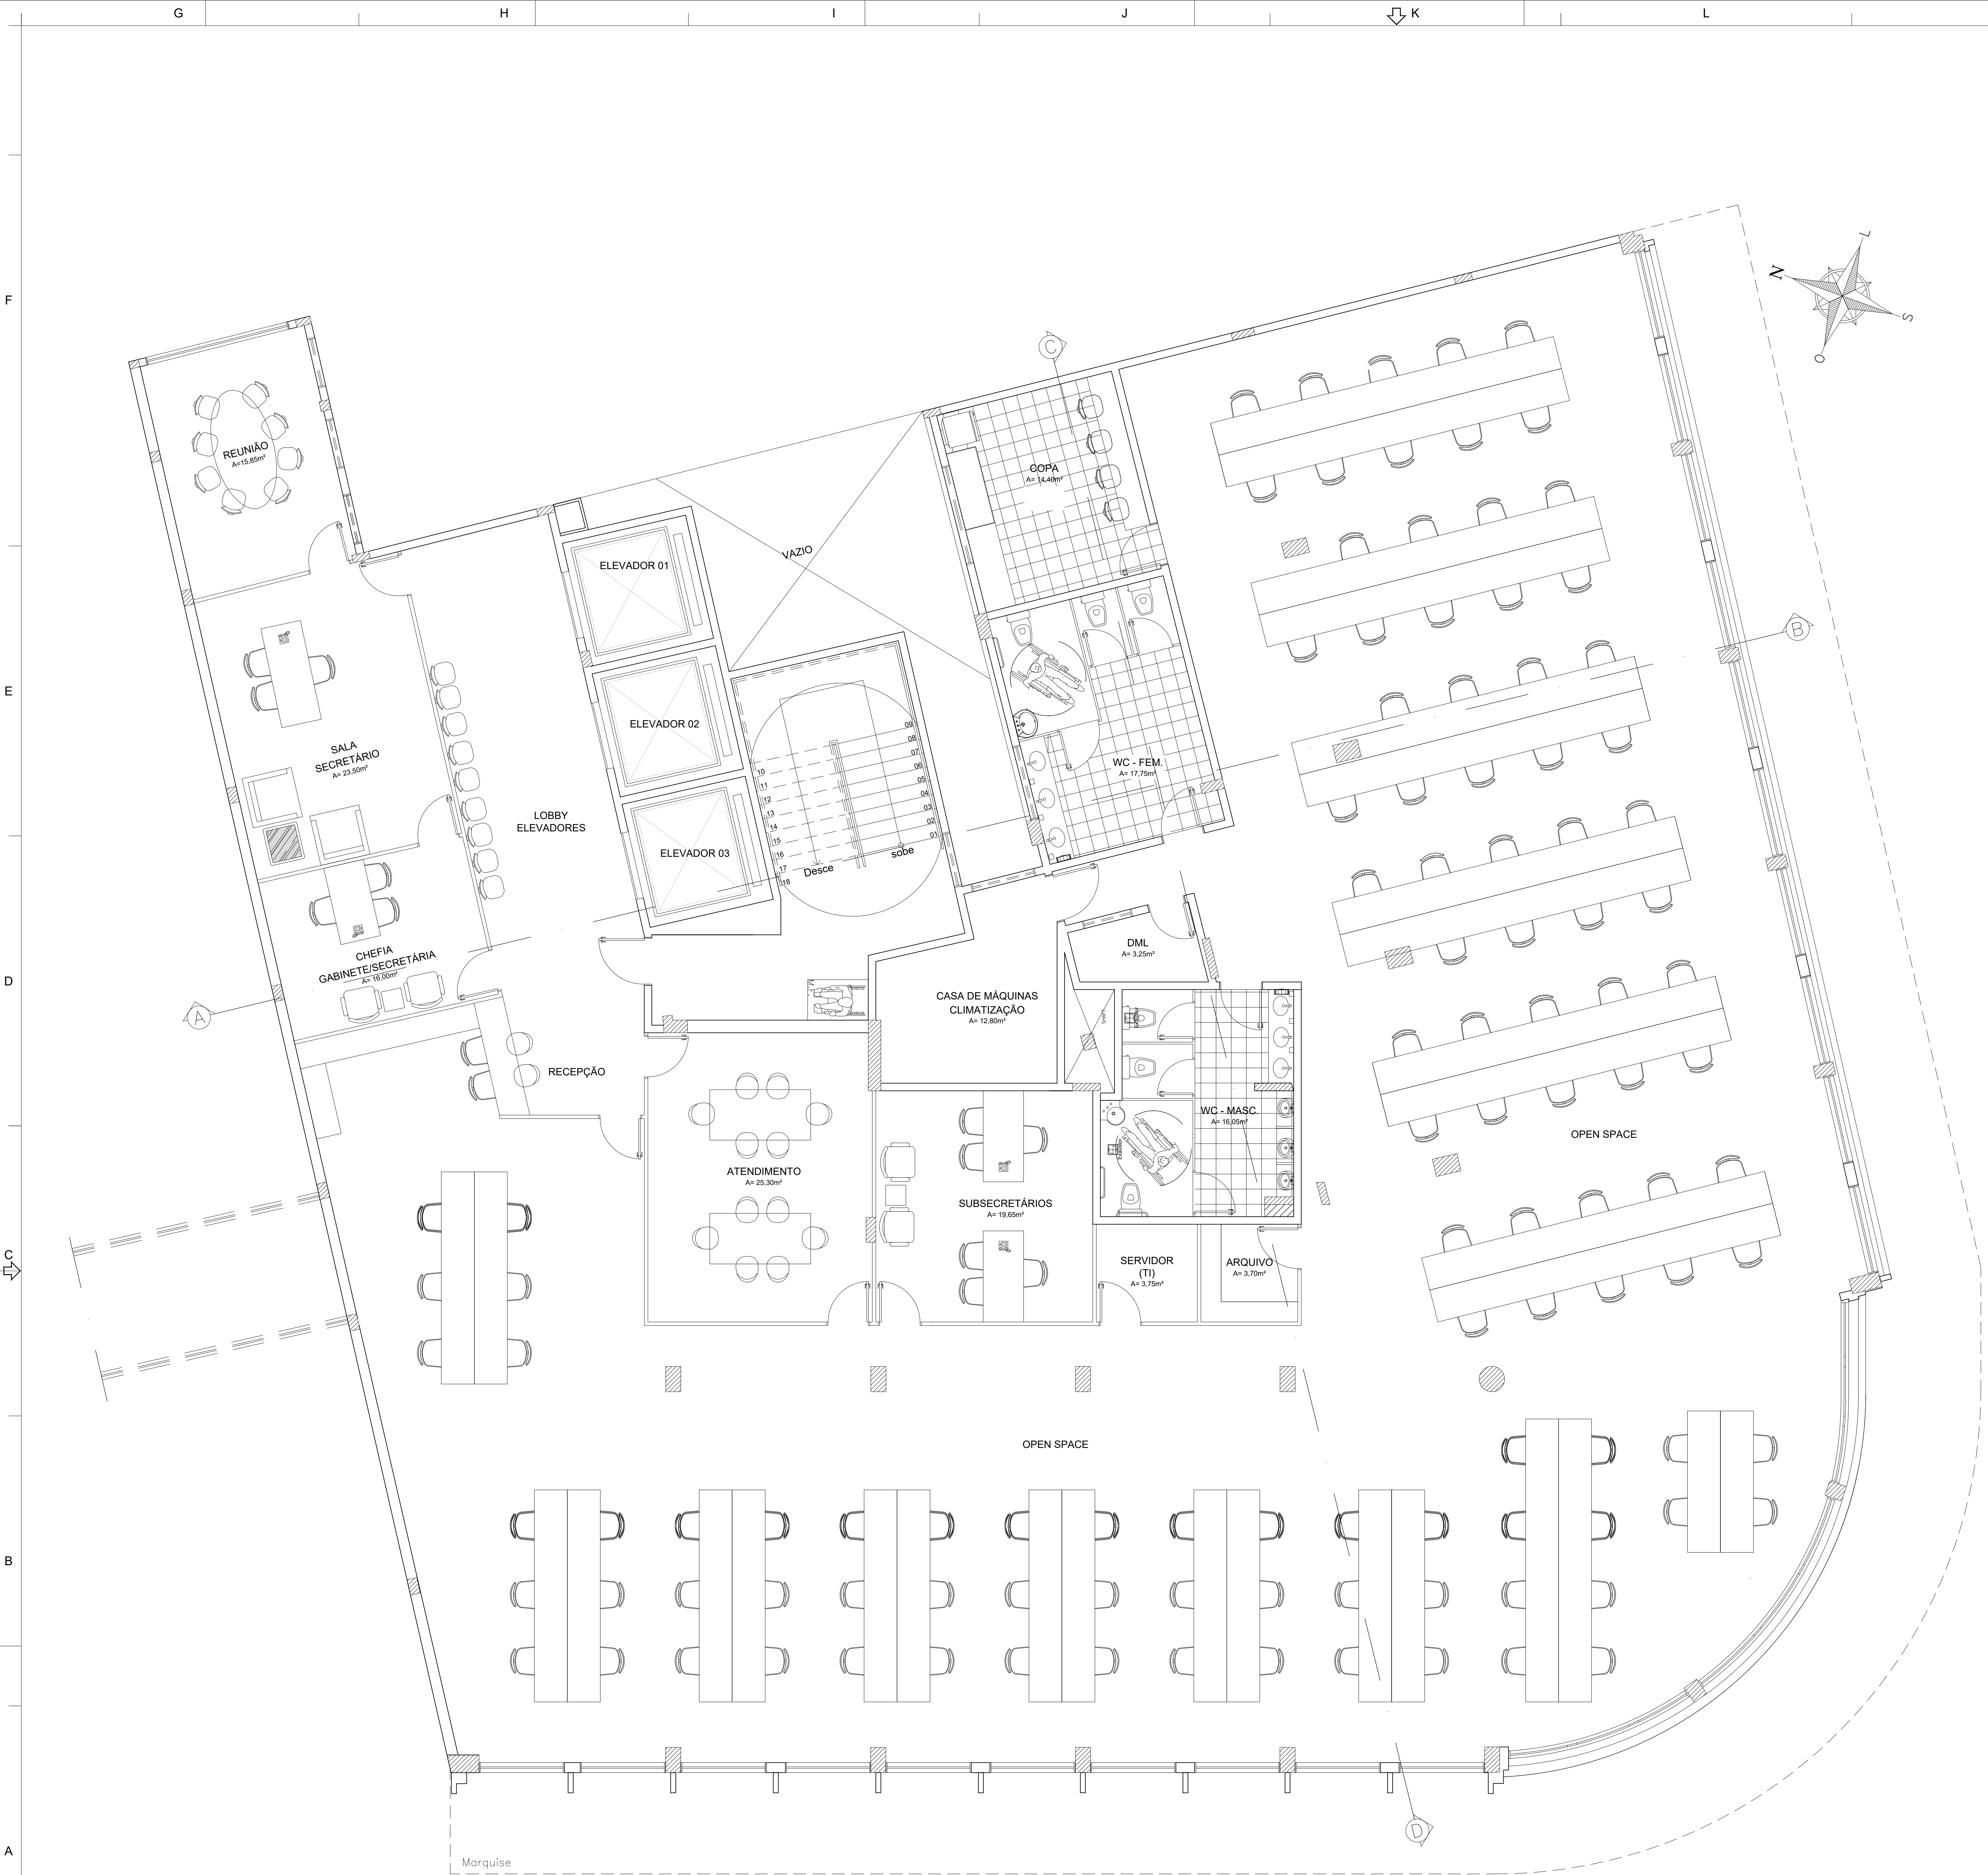

DOCUMENTOS DE REFERÊNCIA

01	27/09/23	Acréscimo de sala de máquinas, sala de TI e distribuição secretárias para cada pavimento.	PREFEITURA
Nº DA REVISÃO	DATA	DESCRIÇÃO DA REVISÃO	SOLICITAÇÃO

NOTAS GERAIS / REVISÕES

LEGENDA

PROPRIETÁRIO: PREFEITURA MUNICIPAL DE MACEIÓ-AL

RESPONSÁVEL TÉCNICO: ADÃO PEDRO A. DE OLIVEIRA
Assinado de forma digital por JULIANA LUCENA SOARES CARNEIRO:03126246460
Dados: 2023.10.27 16:43:04 -03'00'

CTF: 0369218262

CAU/AL 477059-0

PROJETO: ARQ.T.ª JULIANA LUCENA SOARES CARNEIRO

CAU/AL 477059-0

GERENCIADORA: PROJ. ARQUIT. E URBANISMO:

PROJETO: PROJETO ARQUITETÔNICO LAYOUT - ARY PITOMBO

ELABORADO POR: ARQ.T.ª JULIANA L. S. CARNEIRO
CAU/AL 477059-0

TÍTULO: PLANTA BAIXA LAYOUT - 2º PAV ILUMINA

VERIFICADO POR: ARQ.T.ª JULIANA L. S. CARNEIRO
CAU/AL 477059-0

APPROVADO POR: ARQ.T.ª JULIANA L. S. CARNEIRO
CAU/AL 477059-0

DATA: 27/09/2023

CÓDIGO: EAP-ARQ-004-007-R01

REVISÃO: 01

ESCALA: 1/50

DESENHADO POR: JULIANA L. S. CARNEIRO

01	27/09/20	Acréscimo de sala de máquinas, sala de TI e distribuição secretárias para cada pavimento.	PREFEITURA
Nº DA REVISÃO	DATA	DESCRIÇÃO DA REVISÃO	SOLICITAÇÃO

RESPONSÁVEL TÉCNICO: ADÃO PEDRO A. DE OLIVEIRA CTF: 0369218262
JULIANA LUCENA SOARES Assinado de forma digital por JULIANA LUCENA SOARES
 CARNEIRO:03126246460 CARNEIRO:03126246460
 Dados: 2023.10.27 16:43:51 -03'00'

PROJETO: ARQT.ª JULIANA LUCENA SOARES CARNEIRO CAU/AL A77059-C

PROJETO: ARQT.ª JULIANA LUCENA SOARES CARNEIRO CAU/AL A77059-0

GERENCIADORA: PROJ. ARQUIT. E URBANISMO:

MACEIO Secretaria Municipal de Infraestrutura ENGENHARIA ATRIUM

PROJETO:	ELABORADO POR:
PROJETO ARQUITETÔNICO LAYOUT	ARX DITOMBO

ARQ.ª JULIANA L. S. CARNEIRO
CAU/AL 877058-0


TÍTULO:	VERIFICAÇÃO POR:
---------	------------------

PLANTA BAIXA LAYOUT - 3º PAV - ALURB

CAJ/AL 17/0593-0
APROVADO POR:

DATA:	CÓDIGO:	REVISÃO:	ESCALA:	DESENHADO POR:	ARQ.ª JULIANA L. S. CARNEIRO
-------	---------	----------	---------	----------------	------------------------------

27/09/2023	EAP ARQ D05 007 RD1	01	1/50	JULIANA L. S. CARNEIRO	CAU/AL A77059-0
------------	---------------------	----	------	------------------------	-----------------

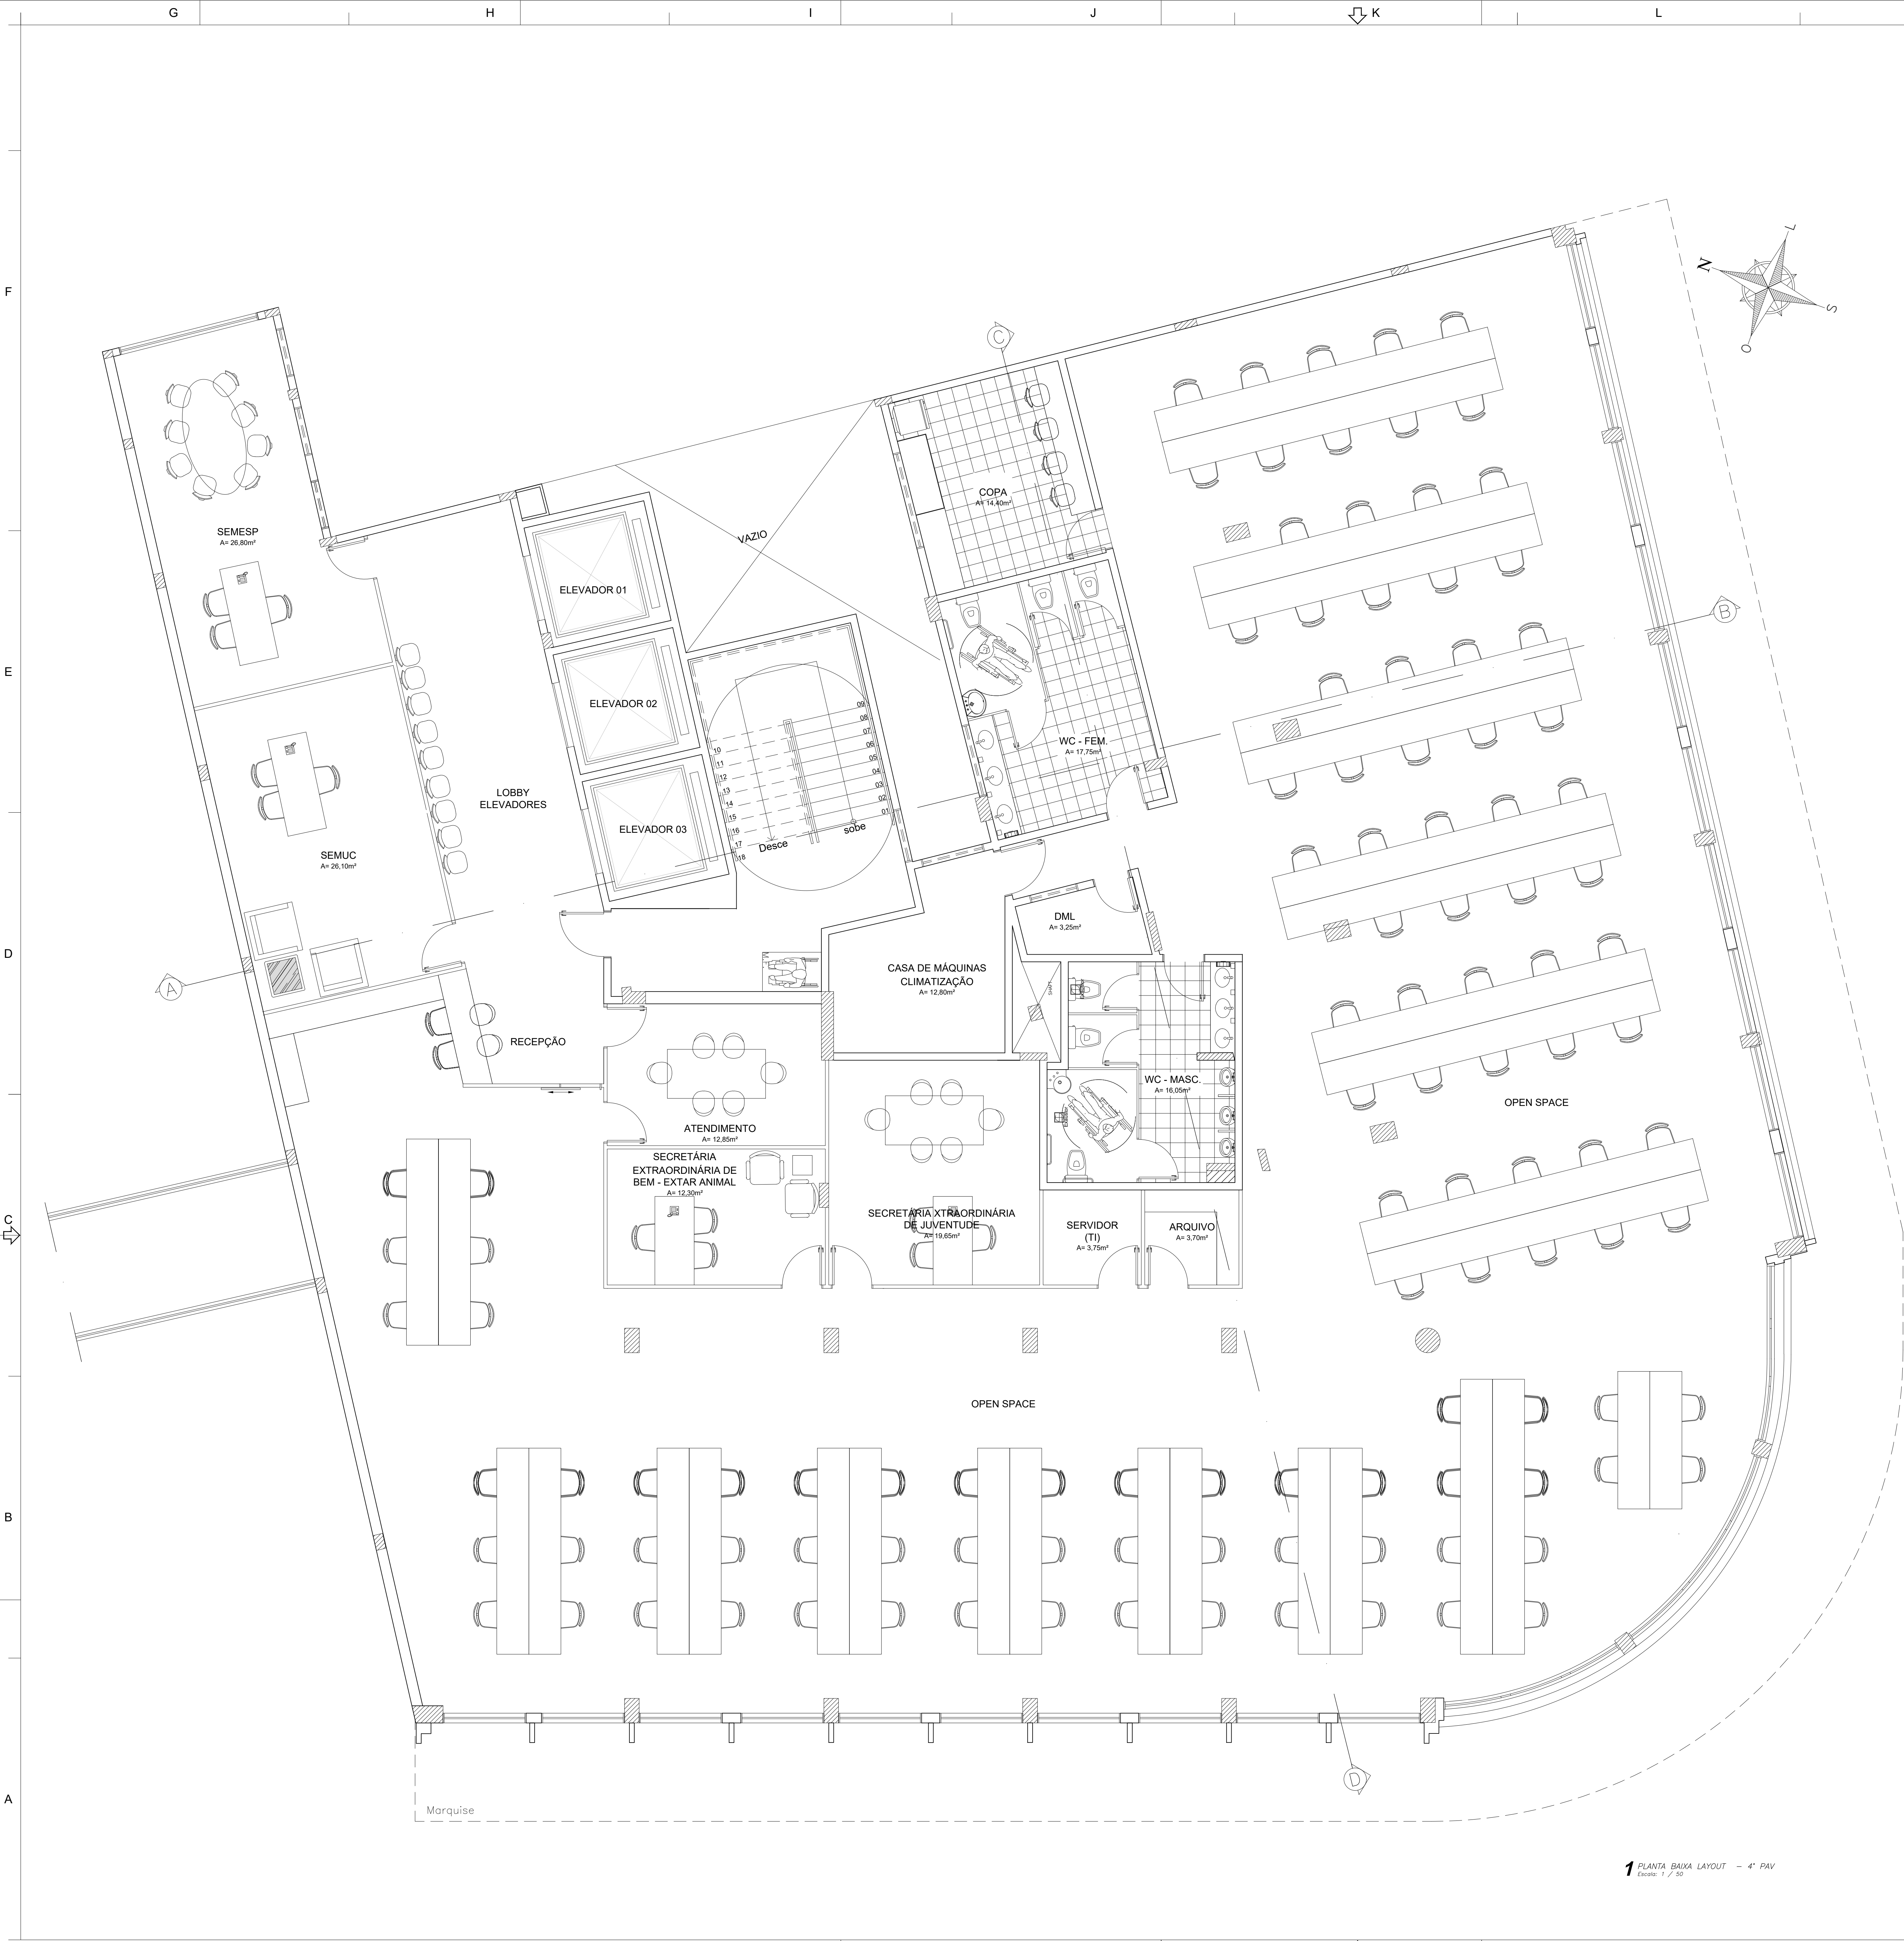

1 PLANTA BAIXA LAYOUT – 4º PAV
Escala: 1 / 50

DOCUMENTOS DE REFERÊNCIA

01	27/09/23	Acréscimo de sala de máquinas, sala de TI e distribuição secretárias para cada pavimento.	PREFEITURA
Nº DA REVISÃO	DATA	DESCRIÇÃO DA REVISÃO	SOLICITAÇÃO

NOTAS GERAIS / REVISÕES

LEGENDA

PROPRIETÁRIO: PREFEITURA MUNICIPAL DE MACEIÓ-AL

RESPONSÁVEL TÉCNICO: ADÃO PEDRO A. DE OLIVEIRA
Assinado de forma digital por JULIANA LUCENA SOARES CARNEIRO:03126246460
Dados: 2023.10.27 16:44:24 -03'00'

CTF: 0369218262

PROJETO: ARQT.* JULIANA LUCENA SOARES CARNEIRO
CAU/AL A77059-0

**PREFEITURA DE MACEIÓ**

**SEMINFRA**
Secretaria Municipal de Infraestrutura

**RK**
ENGENHARIA

**ARRIUM**

GERENCIADORA: PROJ. ARQUIT. E URBANISMO:

PROJETO: PROJETO ARQUITETÔNICO LAYOUT – ARY PITOMBO

ELABORADO POR: ARQT.* JULIANA L. S. CARNEIRO
CAU/AL A77059-0

TÍTULO: PLANTA BAIXA LAYOUT – 4º PAV. SEMUC, SEMESP, SEC. EXTRAORDINÁRIA DE JUVENTUDE, SECRETARIA DE BEM-ESTAR ANIMAL.

VERIFICADO POR: ARQT.* JULIANA L. S. CARNEIRO
CAU/AL A77059-0

DATA: 27/09/2023

CÓDIGO: EAP-ARQ-006-007-R01

REVISÃO: 01

ESCALA: 1/50

DESENHADO POR: JULIANA L. S. CARNEIRO

ARQT.* JULIANA L. S. CARNEIRO
CAU/AL A77059-0

PROJETO: ARQT.ª JULIANA LUCENA SOARES CARNEIRO CAU/AL A77059-

						APROVADO POR: