




PLANTA BAIXA PAV TÉRREO
ESCALA 1:25

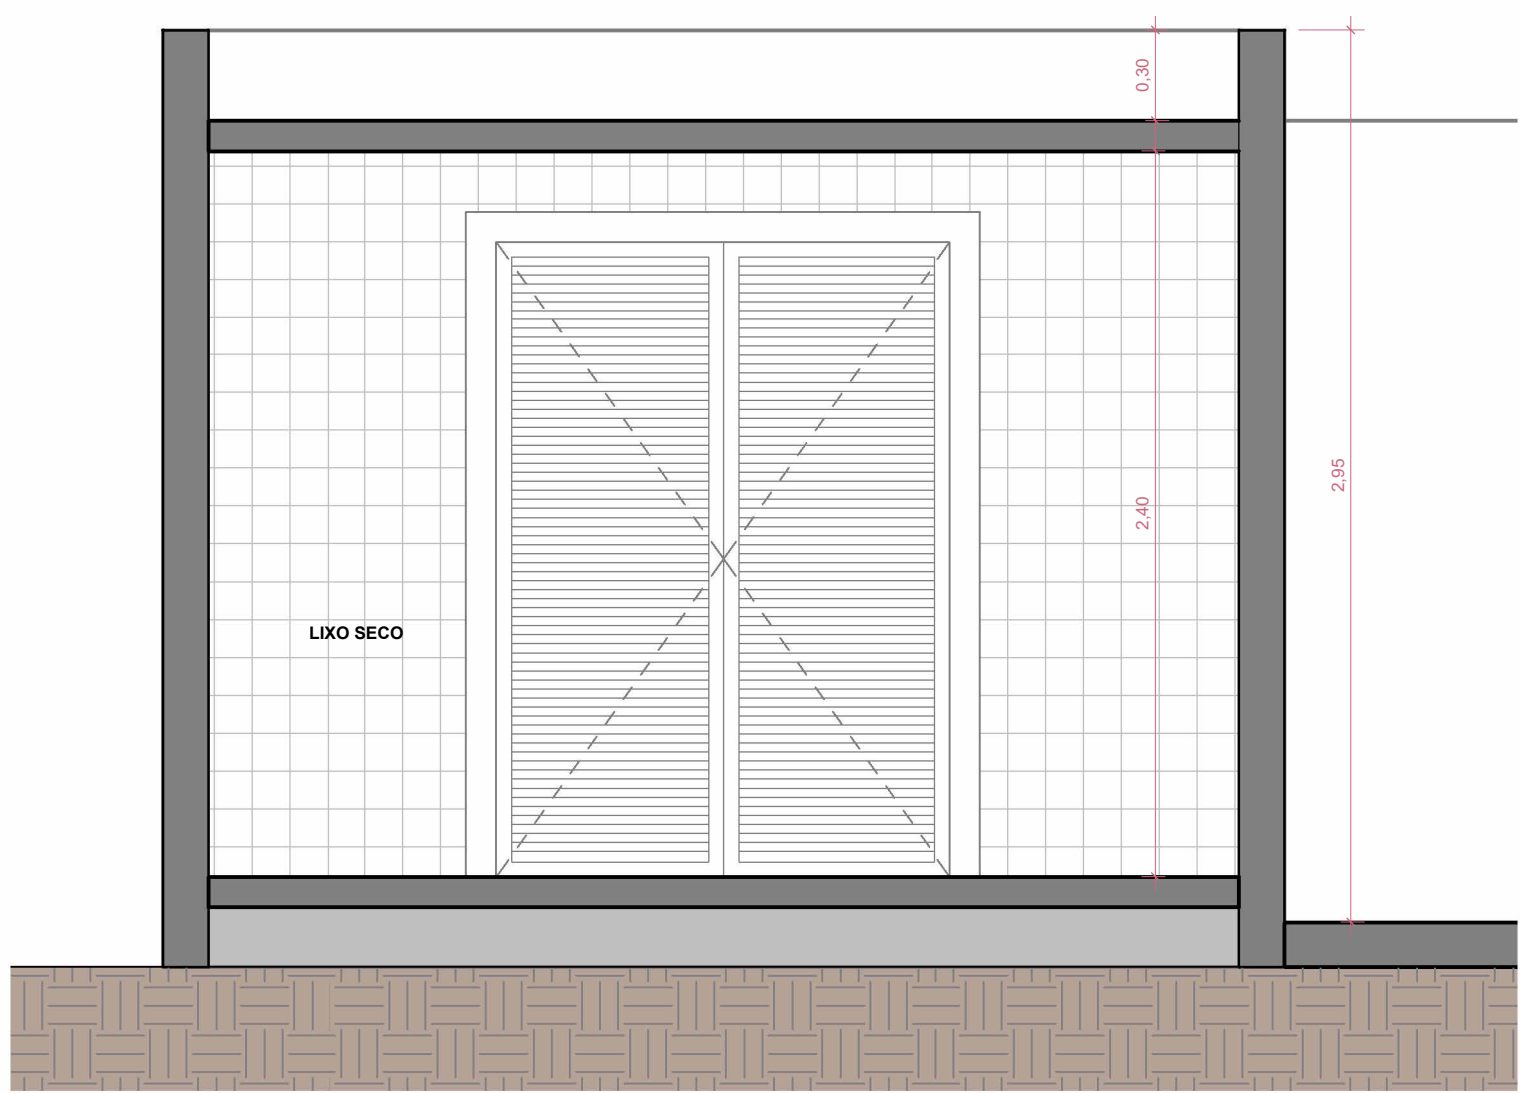


CORTE D - LIXEIRA
ESCALA 1:25

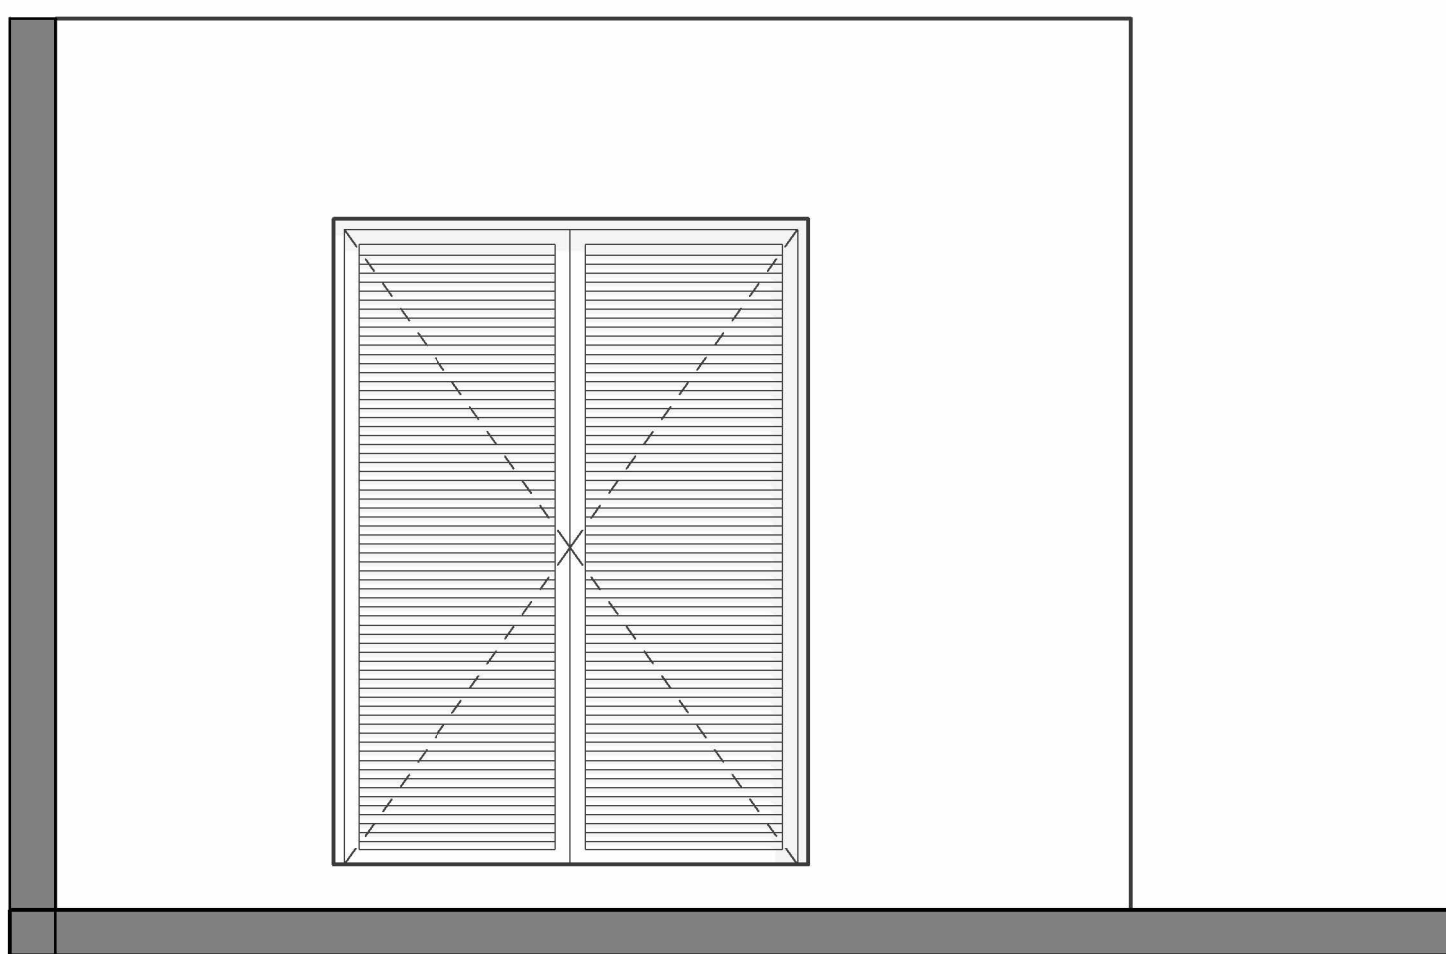


LATERAL LIXEIRA
ESCALA 1:25

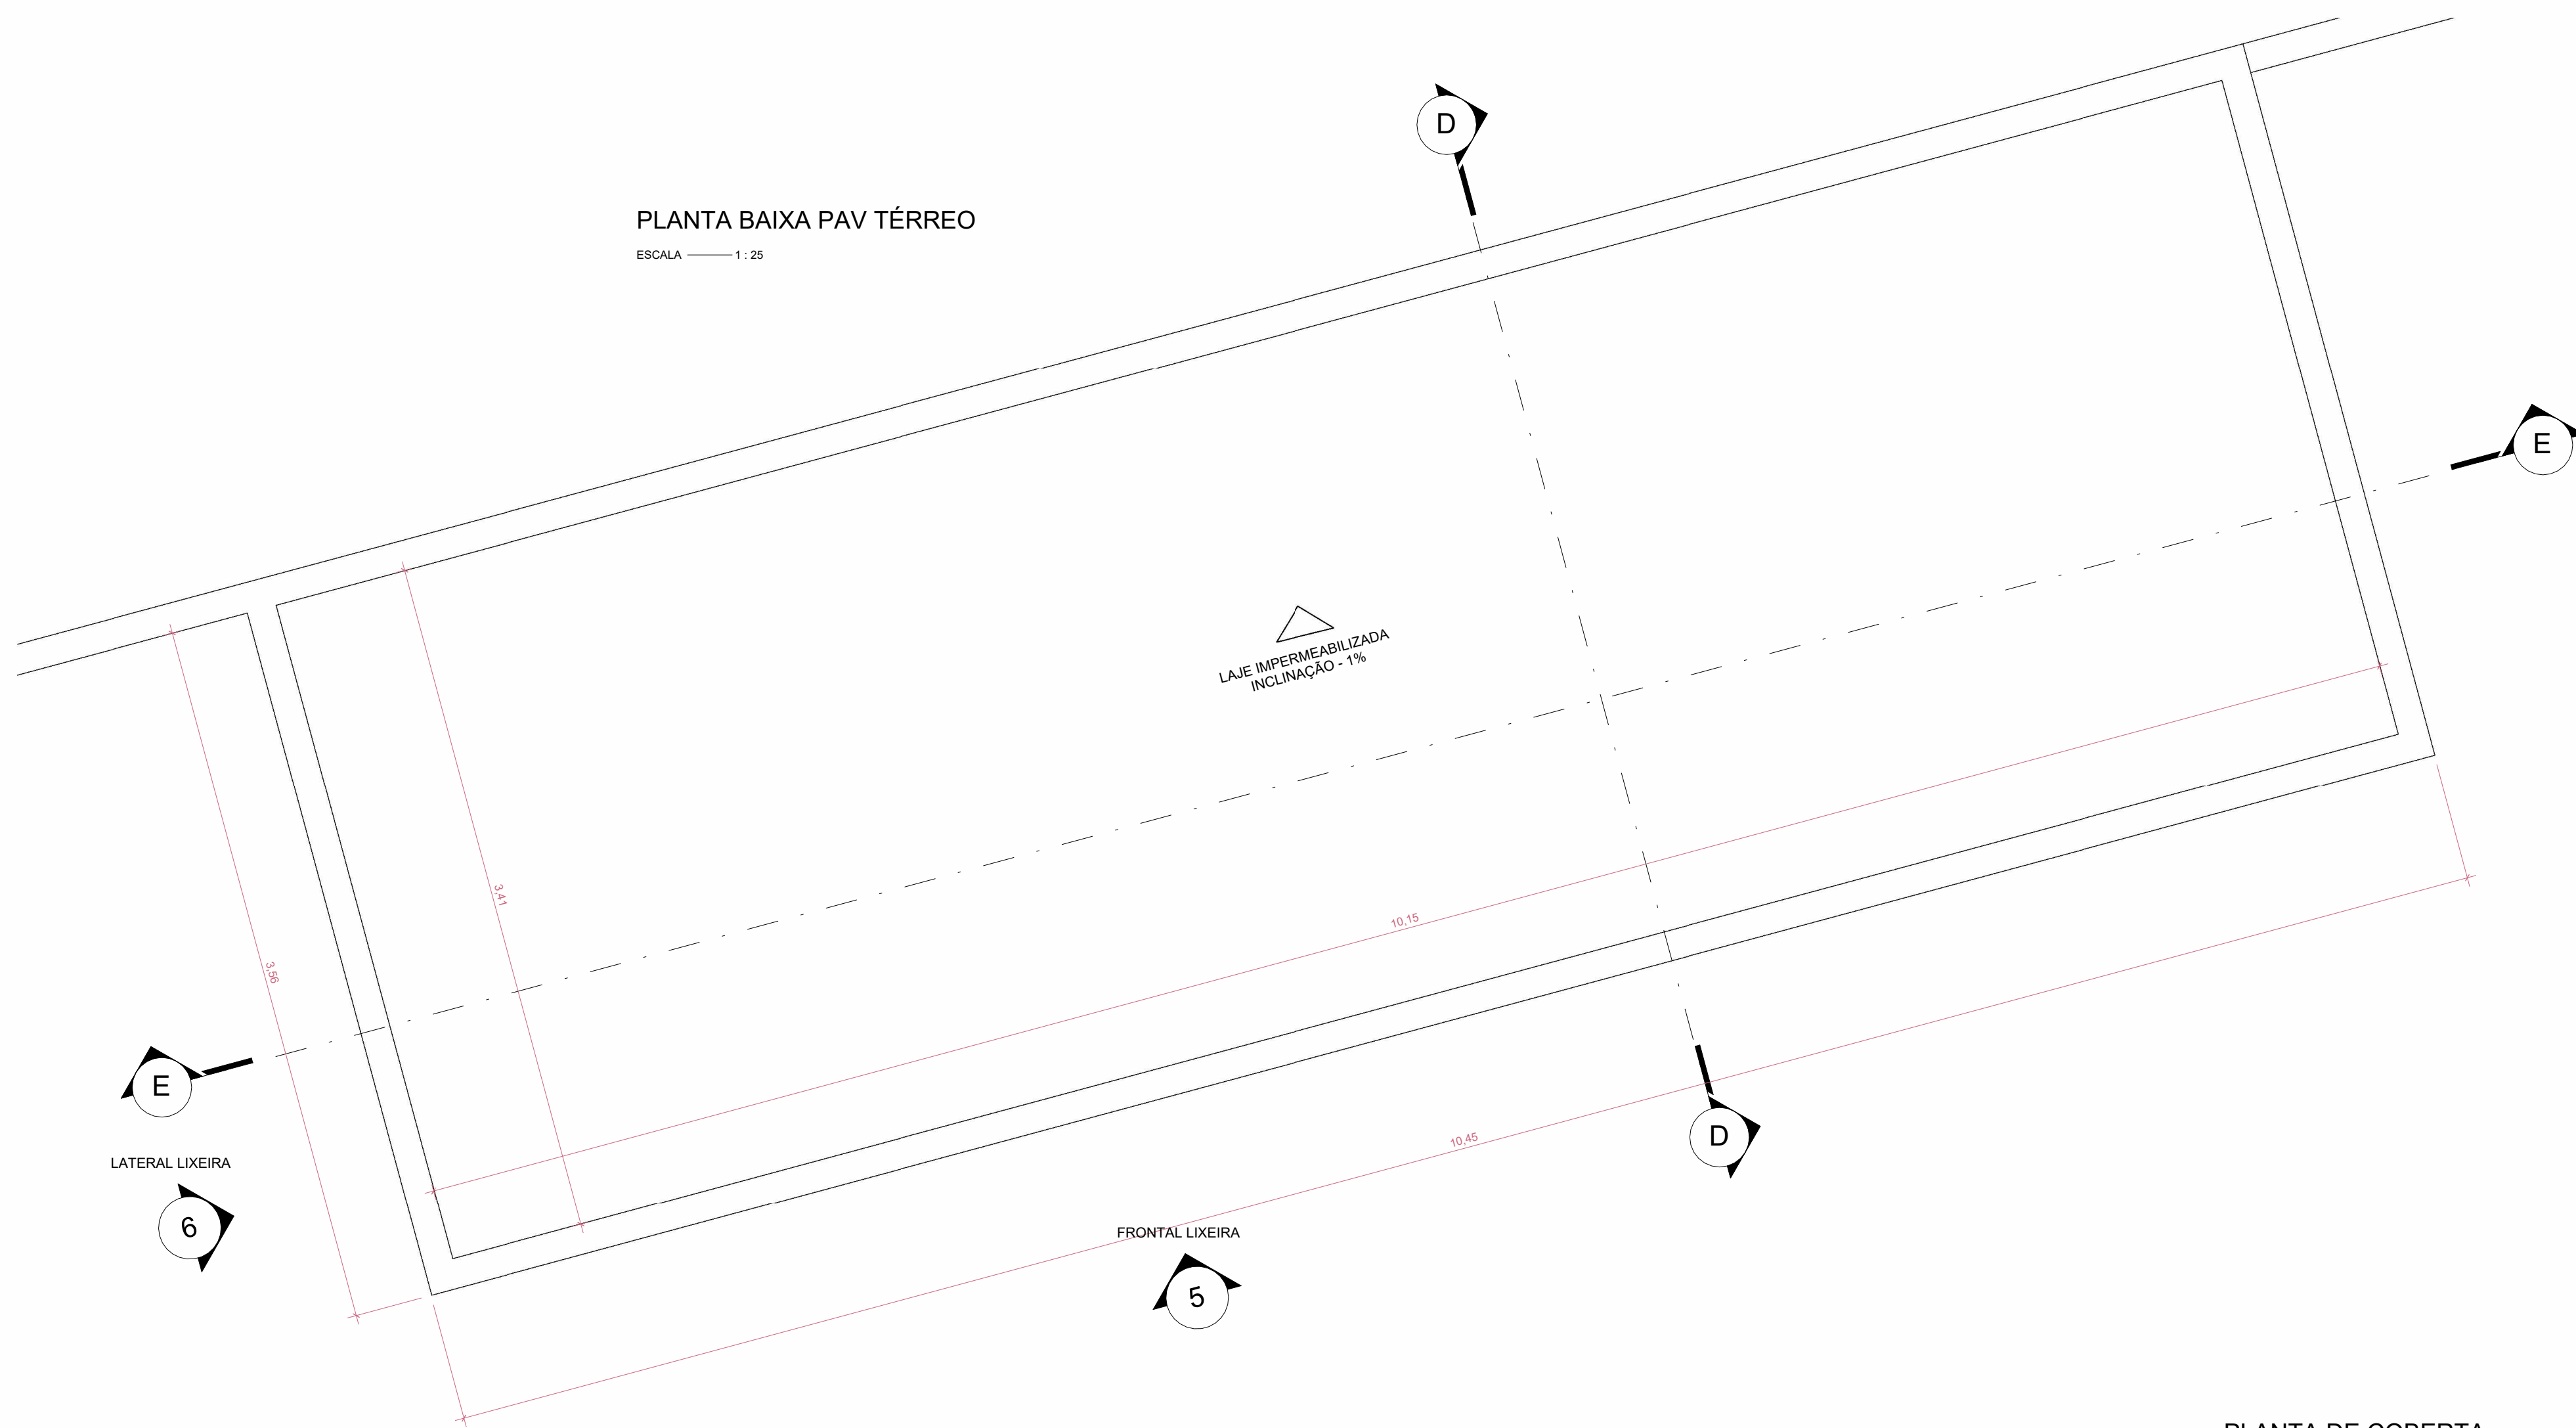

PLANTA DE COBERTA
ESCALA 1:25

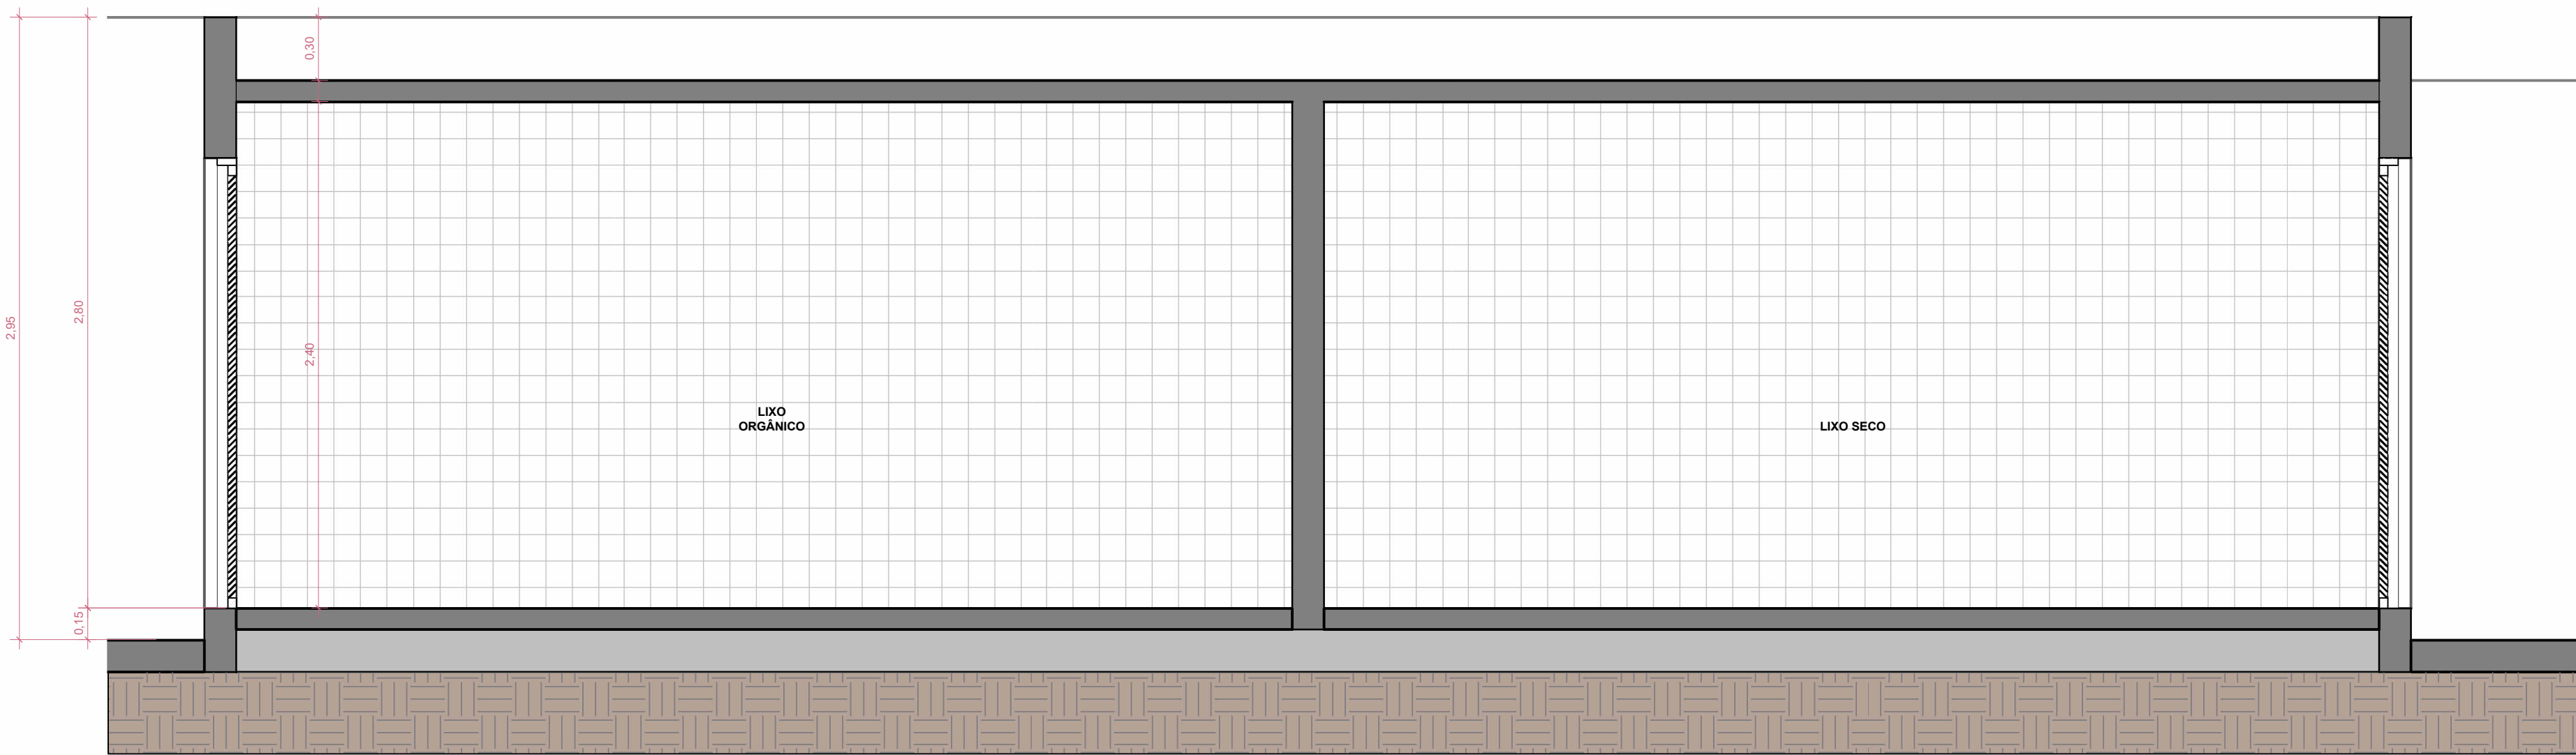

CORTE E - LIXEIRA
ESCALA 1:25

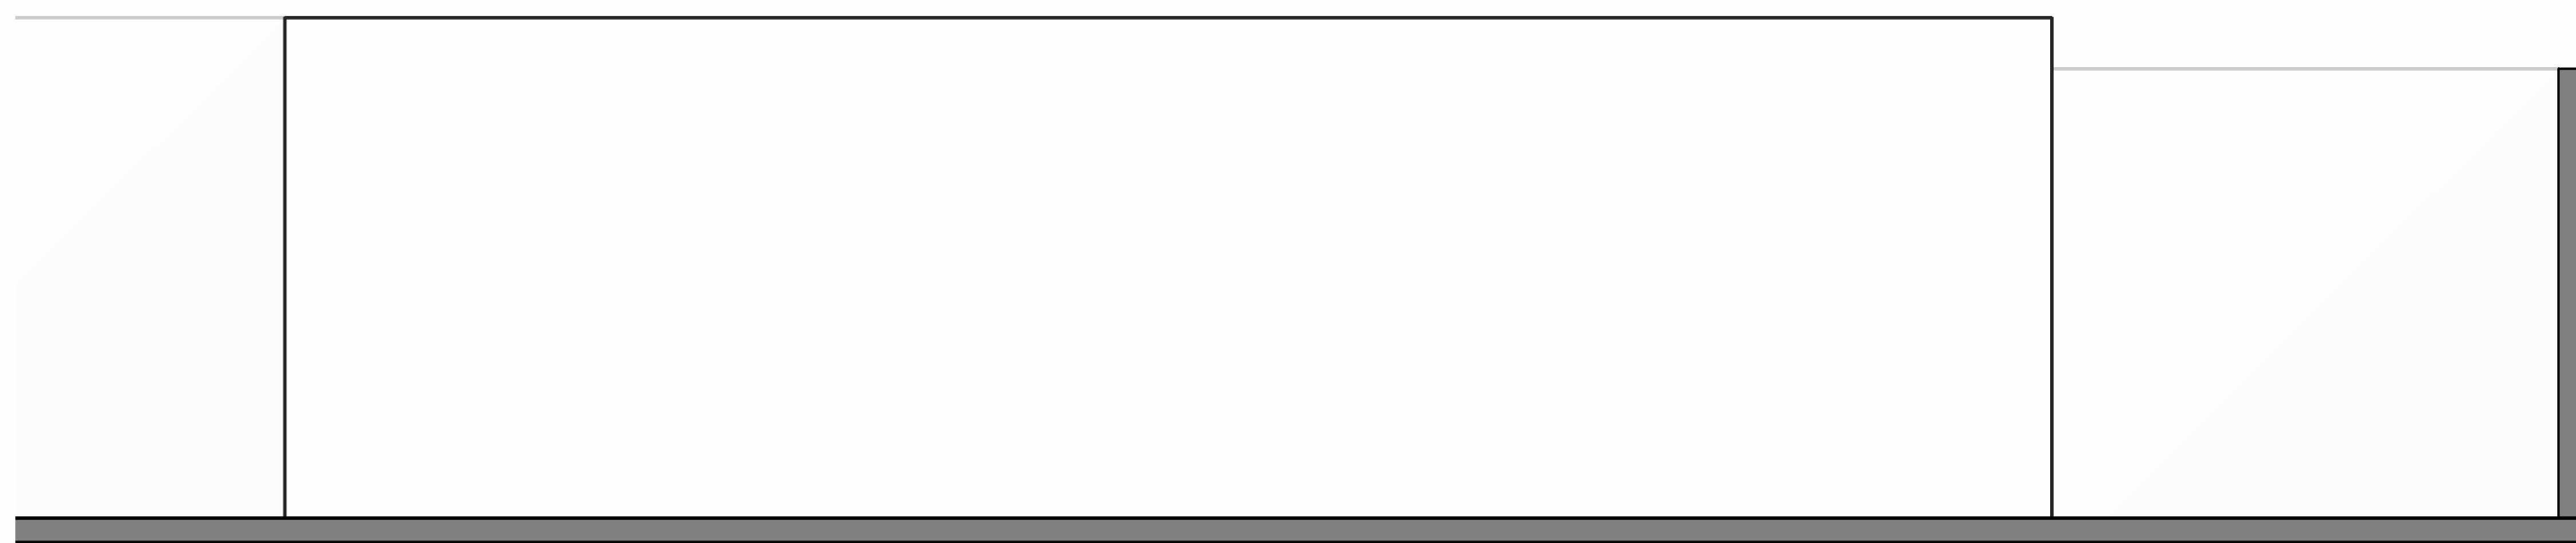

FRONTAL LIXEIRA
ESCALA 1:40

ENDEREÇO: RUA JOSÉ GONZAGA DE ALMEIDA

QUADRO DE ÁREAS: ÁREA CONSTRUÍDA: 1.575,90m²

PROPRIETÁRIO: PREFEITURA MUNICIPAL DE MACEIÓ

PROPRIETÁRIO:
PREFEITURA MUNICIPAL DE MACEIÓ

AUTOR DO PROJETO:

NOTAS

CARIMBOS



SEM-TABES - SECRETARIA MUNICIPAL DO TRABALHO,
ABASTECIMENTO E ECONOMIA SOLIDÁRIA
RUA DO IMPERADOR, 141 - CENTRO | CEP:
57025-670 MACEIÓ/AL

NOME DO PROJETO: Construção de Mercado Público do Bairro do Tabuleiro no Município de Maceió-AL. Contrato de Repasse N° 03982/2022

REVISÃO: PRANCHAS:

DETALHAMENTO LIXEIRA

ESC.: DATA: DEZEMBRO/2023