



PLANTA DE SITUAÇÃO
SEM ESCALA

LEGENDA		
IMAGEM	MATERIAL	METRAGEM
	GRAMA	79,68 m ²
	CONCRETO POLIDO	690,30 m ²
	GRANILITE	2.144,15 m ²

Área:
Térreo: 1.833,31m²
1º Pav.: 1.053,51m²
Coberta: 1.218,70m²



PREFEITURA MUNICIPAL DE MACEIÓ
PREFEITO JOÃO HENRIQUE HOLANDA CALDAS
IPLAM - INSTITUTO DE PESQUISA E PLANEJAMENTO URBANO DE MACEIÓ
ANTÔNIO CARVALHO E SILVA NETO
SECRETÁRIO PRESIDENTE

TÍTULO OBRA:
PROPOSTA DE REALOCAÇÃO DOS AMBULANTES DA RUA COMÉRCIO

RESPONSÁVEL TÉCNICO DO PROJETO:
Victor d'Ávila L. M. C. da Cunha - CAU A51303-2

DESCRIÇÃO:
PROPOSTA DE REALOCAÇÃO DOS AMBULANTES DA RUA COMÉRCIO, CENTRO, NO MUNICÍPIO DE MACEIÓ-AL

EQUIPE TÉCNICA:
Victor d'Ávila L. M. C. da Cunha
Cícero Duarte Araújo
Ana Mariam S. M. Nogueira
Laryssa Araújo Lima Kummer
Bruno Correia Romeiro Borges
Mariana Vasques Brasil
Graziela Chaves David
Victor de Castro Silva
ESTÁGIARIAS
Amanda Caroline Lopes Silva Soares
Giovanna Albuquerque Acioli Rios
Marília Gabriely de L. A. da Silva

LOCALIZAÇÃO:
BAIRRO DO CENTRO, MACEIÓ-AL


ASSUNTO:
PLANTA DE SITUAÇÃO E PLANTA BAIXA COM LAYOUT

REVISÃO: 01
DESCRIÇÃO: PROPOSTA DE REALOCAÇÃO DOS AMBULANTES DA RUA COMÉRCIO, CENTRO, NO MUNICÍPIO DE MACEIÓ-AL

DATA: JANEIRO/2025
ESCALA: 1:75
PRANCHA: 01/13

02 PLANTA BAIXA PAV. TÉRREO
ESCALA: 1/75

R. GUIDO RIABTE

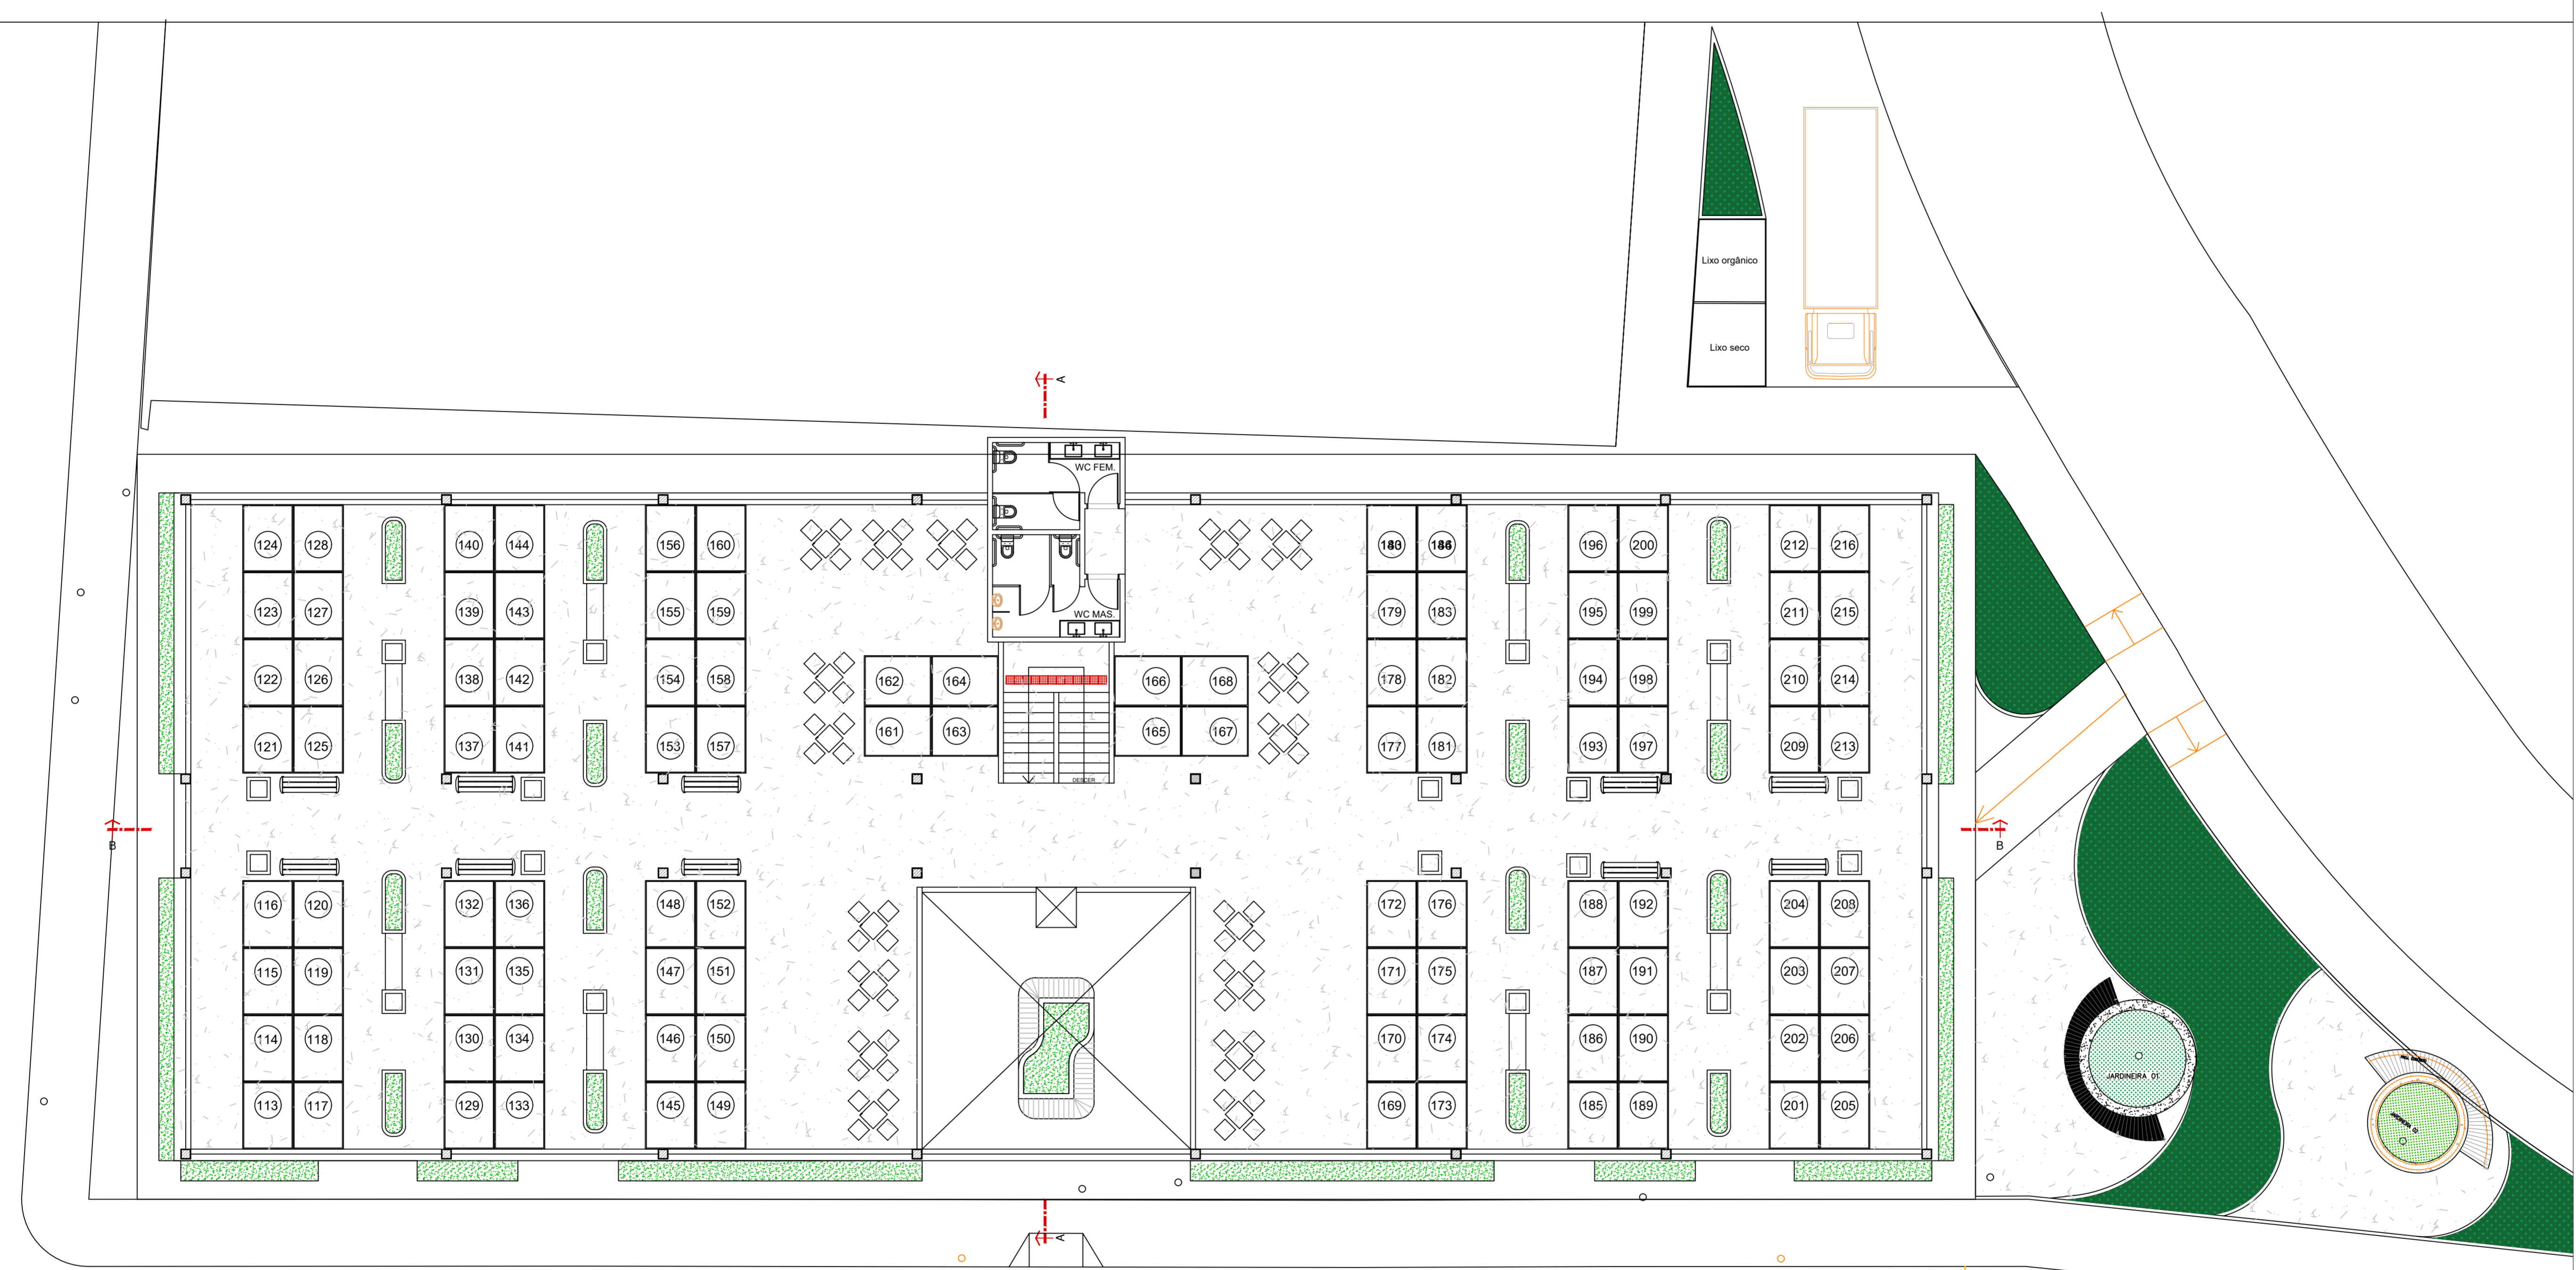

PRAÇA SÃO VICENTE

PRAÇA SÃO VICENTE

03 PLANTA BAIXA PAV. SUPERIOR
 ESCALA: 1/75



PREFEITURA MUNICIPAL DE MACEIÓ
 PREFEITO JOÃO HENRIQUE HOLANDA CALDAS
 IPLAN - INSTITUTO DE PESQUISA E PLANEJAMENTO URBANO DE MACEIÓ
 ANTONIO CARVALHO E SILVA NETO
 SECRETÁRIO PRESIDENTE

TÍTULO OBRA:
 PROPOSTA DE REALOCAÇÃO DOS AMBULANTES DA RUA COMÉRCIO

RESPONSÁVEL TÉCNICO DO PROJETO:
 Victor d'Ávila L. M. C. da Cunha - CAU 451303-2

DESCRIÇÃO:
 PROPOSTA DE REALOCAÇÃO DOS AMBULANTES DA RUA COMÉRCIO, CENTRO, NO MUNICÍPIO DE MACEIÓ-AL


EQUIPE TÉCNICA: Victor de Castro Silva
 Victor d'Ávila L. M. C. da Cunha ESTÁGIARIAS
 Cícero Duarte Araújo Amanda Caroline Lopes Silva Soares
 Ana Mariani S. M. Nogueira Giovanna Albuquerque Acioli Rios
 Larissa Araújo Lima Kummer Mariana Vasques Broi
 Bruno Correia Romeiro Borges Marília Gabriely de L. A. da Silva
 Graziela Chaves David

LOCALIZAÇÃO:
 BAIRRO DO CENTRO, MACEIÓ-AL

ASSUNTO:
 PLANTA BAIXA COM LAYOUT

REVISÃO: 01 DESCRIÇÃO: PROPOSTA DE REALOCAÇÃO DOS AMBULANTES DA RUA COMÉRCIO, CENTRO, NO MUNICÍPIO DE MACEIÓ-AL

DATA: JANEIRO/2025 ESCALA: 1:75 PRANCHETA: 02/13

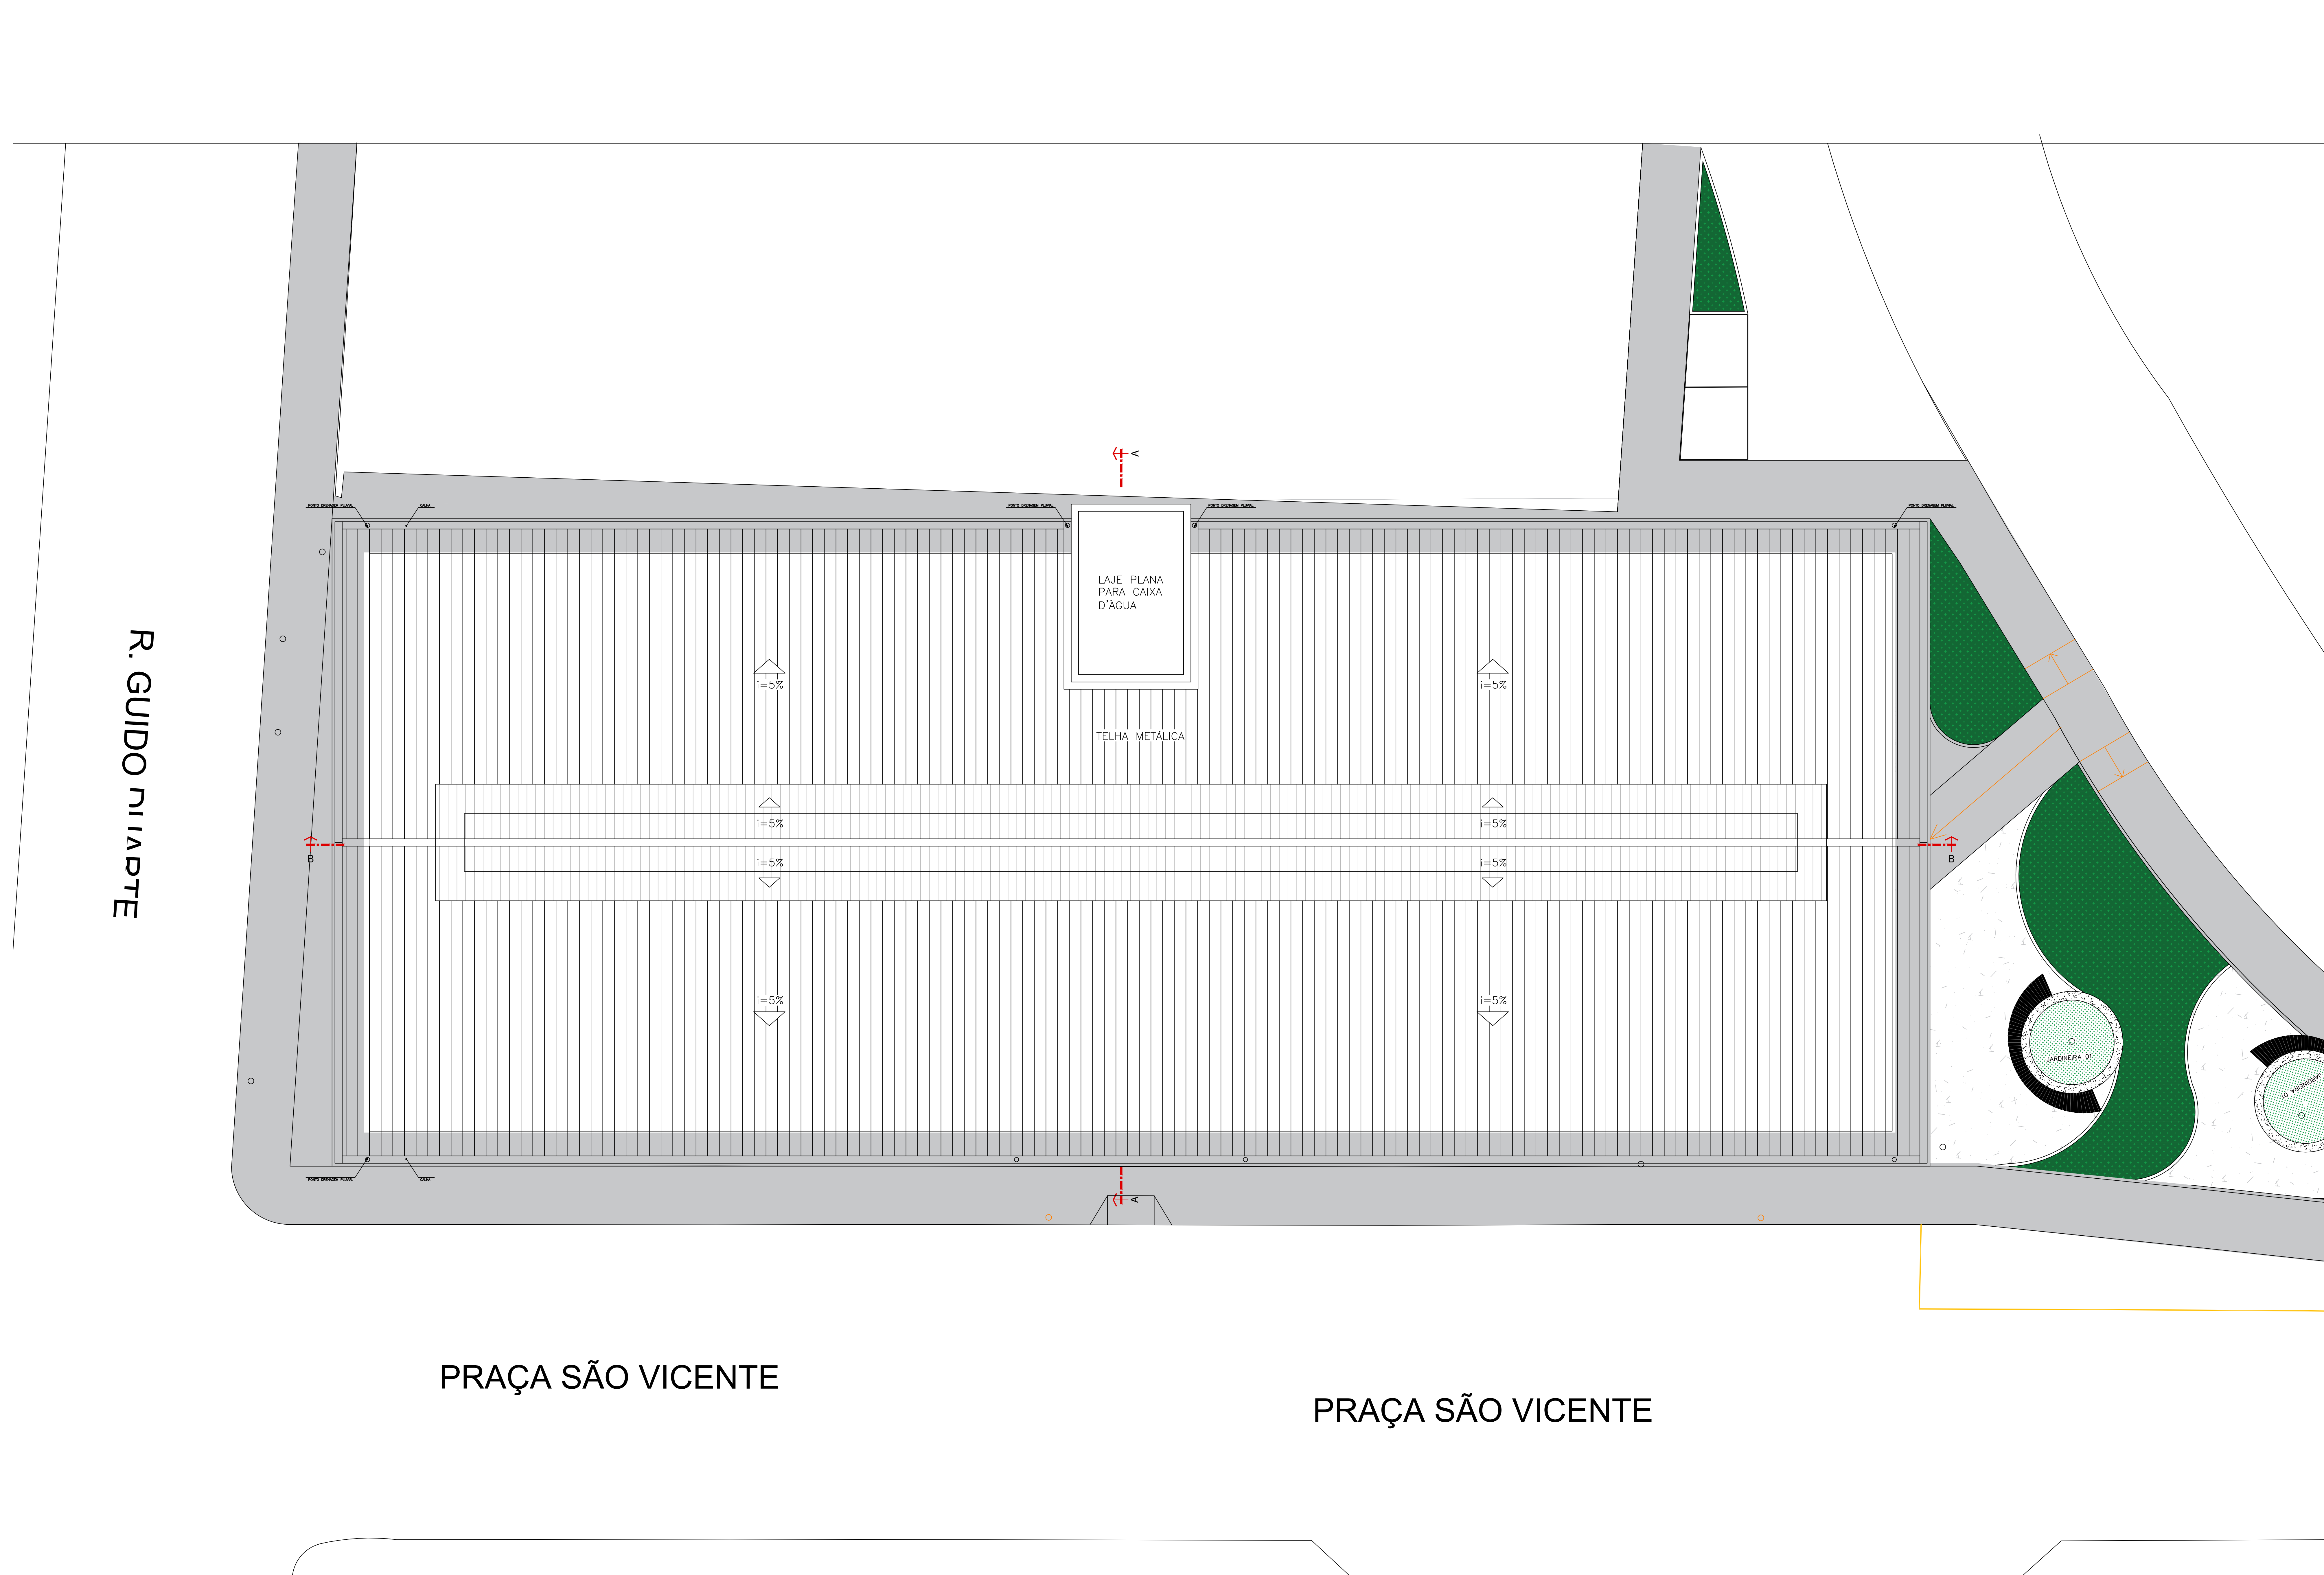

R. GUIDO NIABTE

PRAÇA SÃO VICENTE

PRAÇA SÃO VICENTE

04 PLANTA BAIXA PAV. TÉRREO
ESCALA: 1/75



PREFEITURA MUNICIPAL DE MACEIÓ
PREFEITO JOÃO HENRIQUE HOLANDA CALDAS
IPLAN - INSTITUTO DE PESQUISA E PLANEJAMENTO URBANO DE MACEIÓ
ANTÔNIO CARVALHO E SILVA NETO
SECRETÁRIO PRESIDENTE

TÍTULO/OBRA:
PROPOSTA DE REALOCAÇÃO DOS AMBULANTES DA RUA COMÉRCIO

RESPONSÁVEL TÉCNICO DO PROJETO:
Victor d'Ávila L. M. C. da Cunha - CAU A51303-2

DESCRIÇÃO:
PROPOSTA DE REALOCAÇÃO DOS AMBULANTES DA RUA COMÉRCIO, CENTRO, NO MUNICÍPIO DE MACEIÓ-AL

EQUIPE TÉCNICA: Victor de Castro Silva
Cícero Duarte Araújo
Ana Mariam S. M. Nogueira
Laryssa Araújo Lima Kummer
Bruno Correia Romero Borges
Mariana Vasques Brito
Graziela Chaves David
ESTÁGIARIAS:
Amanda Caroline Lopes Silva Soares
Giovanna Albuquerque Acioli Rios
Marília Gabriely de L. A. da Silva

LOCALIZAÇÃO:
BAIRRO DO CENTRO, MACEIÓ-AL

ASSUNTO:
PLANTA DE COBERTA

REVISÃO: 01
DESCRIÇÃO: PROPOSTA DE REALOCAÇÃO DOS AMBULANTES DA RUA COMÉRCIO, CENTRO, NO MUNICÍPIO DE MACEIÓ-AL

DATA: JANEIRO/2025
ESCALA: 1:75
FRANCHA: 03/13

R. GUIDO NIARTE



PRAÇA SÃO VICENTE

PRAÇA SÃO VICENTE

05 PLANTA BAIXA PAV. TÉRREO
ESCALA: 1/75



PREFEITURA MUNICIPAL DE MACEIÓ
PREFEITO JOÃO HENRIQUE HOLANDA CALDAS
IPLAM - INSTITUTO DE PESQUISA E PLANEJAMENTO URBANO DE MACEIÓ
ANTÔNIO CARVALHO E SILVA NETO
SECRETÁRIO PRESIDENTE

TÍTULO OBRA:
PROPOSTA DE REALOCAÇÃO DOS AMBULANTES DA RUA COMÉRCIO

RESPONSÁVEL TÉCNICO DO PROJETO:
Victor d'Ávila L. M. C. da Cunha - CAU A51303-2

DESCRIÇÃO:
PROPOSTA DE REALOCAÇÃO DOS AMBULANTES DA RUA COMÉRCIO, CENTRO, NO MUNICÍPIO DE MACEIÓ-AL

EQUIPE TÉCNICA:
Victor d'Ávila L. M. C. da Cunha
Cícero Duarte Araújo
Ana Mariam S. M. Nogueira
Laryssa Araújo Lima Kummer
Bruno Correia Romero Borges
Mariana Vasques Brasil
Graziela Chaves David
Victor de Castro Silva
ESTÁGIARIAS
Amanda Caroline Lopes Silva Soares
Giovanna Albuquerque Acioli Rios
Marília Gabriely de L. A. da Silva


LOCALIZAÇÃO:
BAIRRO DO CENTRO, MACEIÓ-AL

ASSUNTO:
PLANTA BAIXA COTADA COM LAYOUT

REVISÃO:
01 DESCRIÇÃO: PROPOSTA DE REALOCAÇÃO DOS AMBULANTES DA RUA COMÉRCIO, CENTRO, NO MUNICÍPIO DE MACEIÓ-AL

DATA: JANEIRO/2025 ESCALA: 1:75 PRANCHAS: 04/13

R. GUIDO RIARTE

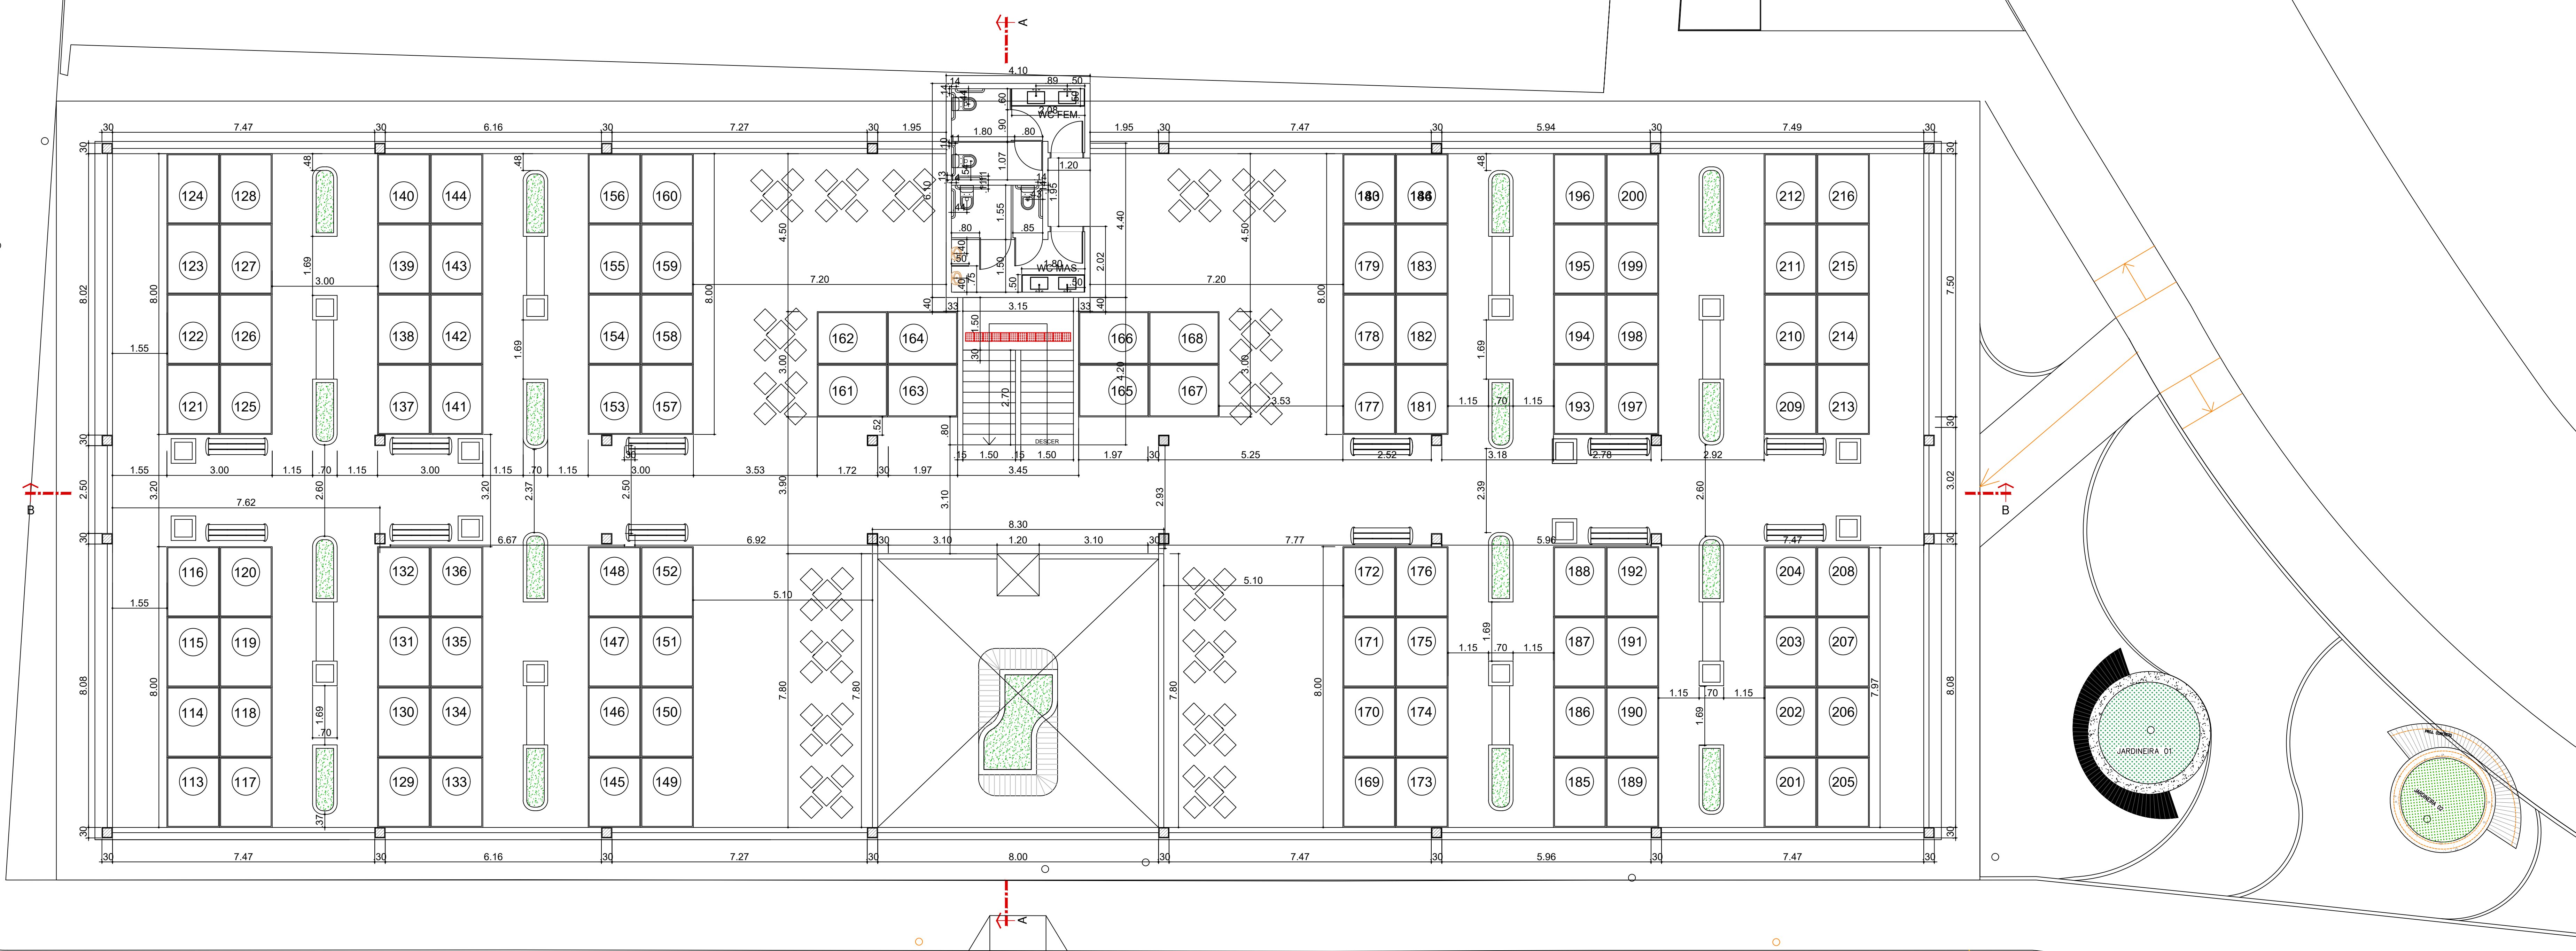

PRAÇA SÃO VICENTE

PRAÇA SÃO VICENTE

06 PLANTA BAIXA PAV. SUPERIOR

ESCALA: 1/75



PREFEITURA MUNICIPAL DE MACEIÓ
 PREFEITO JOÃO HENRIQUE HOLANDA CALDAS
 IPLAM - INSTITUTO DE PESQUISA E PLANEJAMENTO URBANO DE MACEIÓ
 ANTONIO CARVALHO E SILVA NETO
 SECRETÁRIO PRESIDENTE

TÍTULO/OBRA:
 PROPOSTA DE REALOCAÇÃO DOS AMBULANTES DA RUA COMÉRCIO

RESPONSÁVEL TÉCNICO DO PROJETO:
 Victor d'Avila L. M. C. da Cunha - CAU A51303-2

DESCRIÇÃO:
 PROPOSTA DE REALOCAÇÃO DOS AMBULANTES DA RUA COMÉRCIO, CENTRO, NO MUNICÍPIO DE MACEIÓ-AL

EQUIPE TÉCNICA:
 Victor d'Avila L. M. C. da Cunha
 Cicero Duarte Araújo
 Ana Mariam S. M. Nogueira
 Layssa Araújo Lima Kummer
 Bruno Correia Romero Borges
 Mariana Vasques Briel
 Graziela Chaves David
 Victor de Castro Silva
 ESTÁGIARIAS
 Amanda Caroline Lopes Silva Soares
 Giovanna Albuquerque Acioli Rios
 Marília Gabriely de L. A. da Silva

LOCALIZAÇÃO:
 BAIRRO DO CENTRO, MACEIÓ-AL


ASSUNTO:
 PLANTA BAIXA COTADA COM LAYOUT

REVISÃO: 01 DESCRIÇÃO: PROPOSTA DE REALOCAÇÃO DOS AMBULANTES DA RUA COMÉRCIO, CENTRO, NO MUNICÍPIO DE MACEIÓ-AL

DATA: JANEIRO/2025 ESCALA: 1:75 FRANCHA:

05/13

R. GUIDO NI IARTE

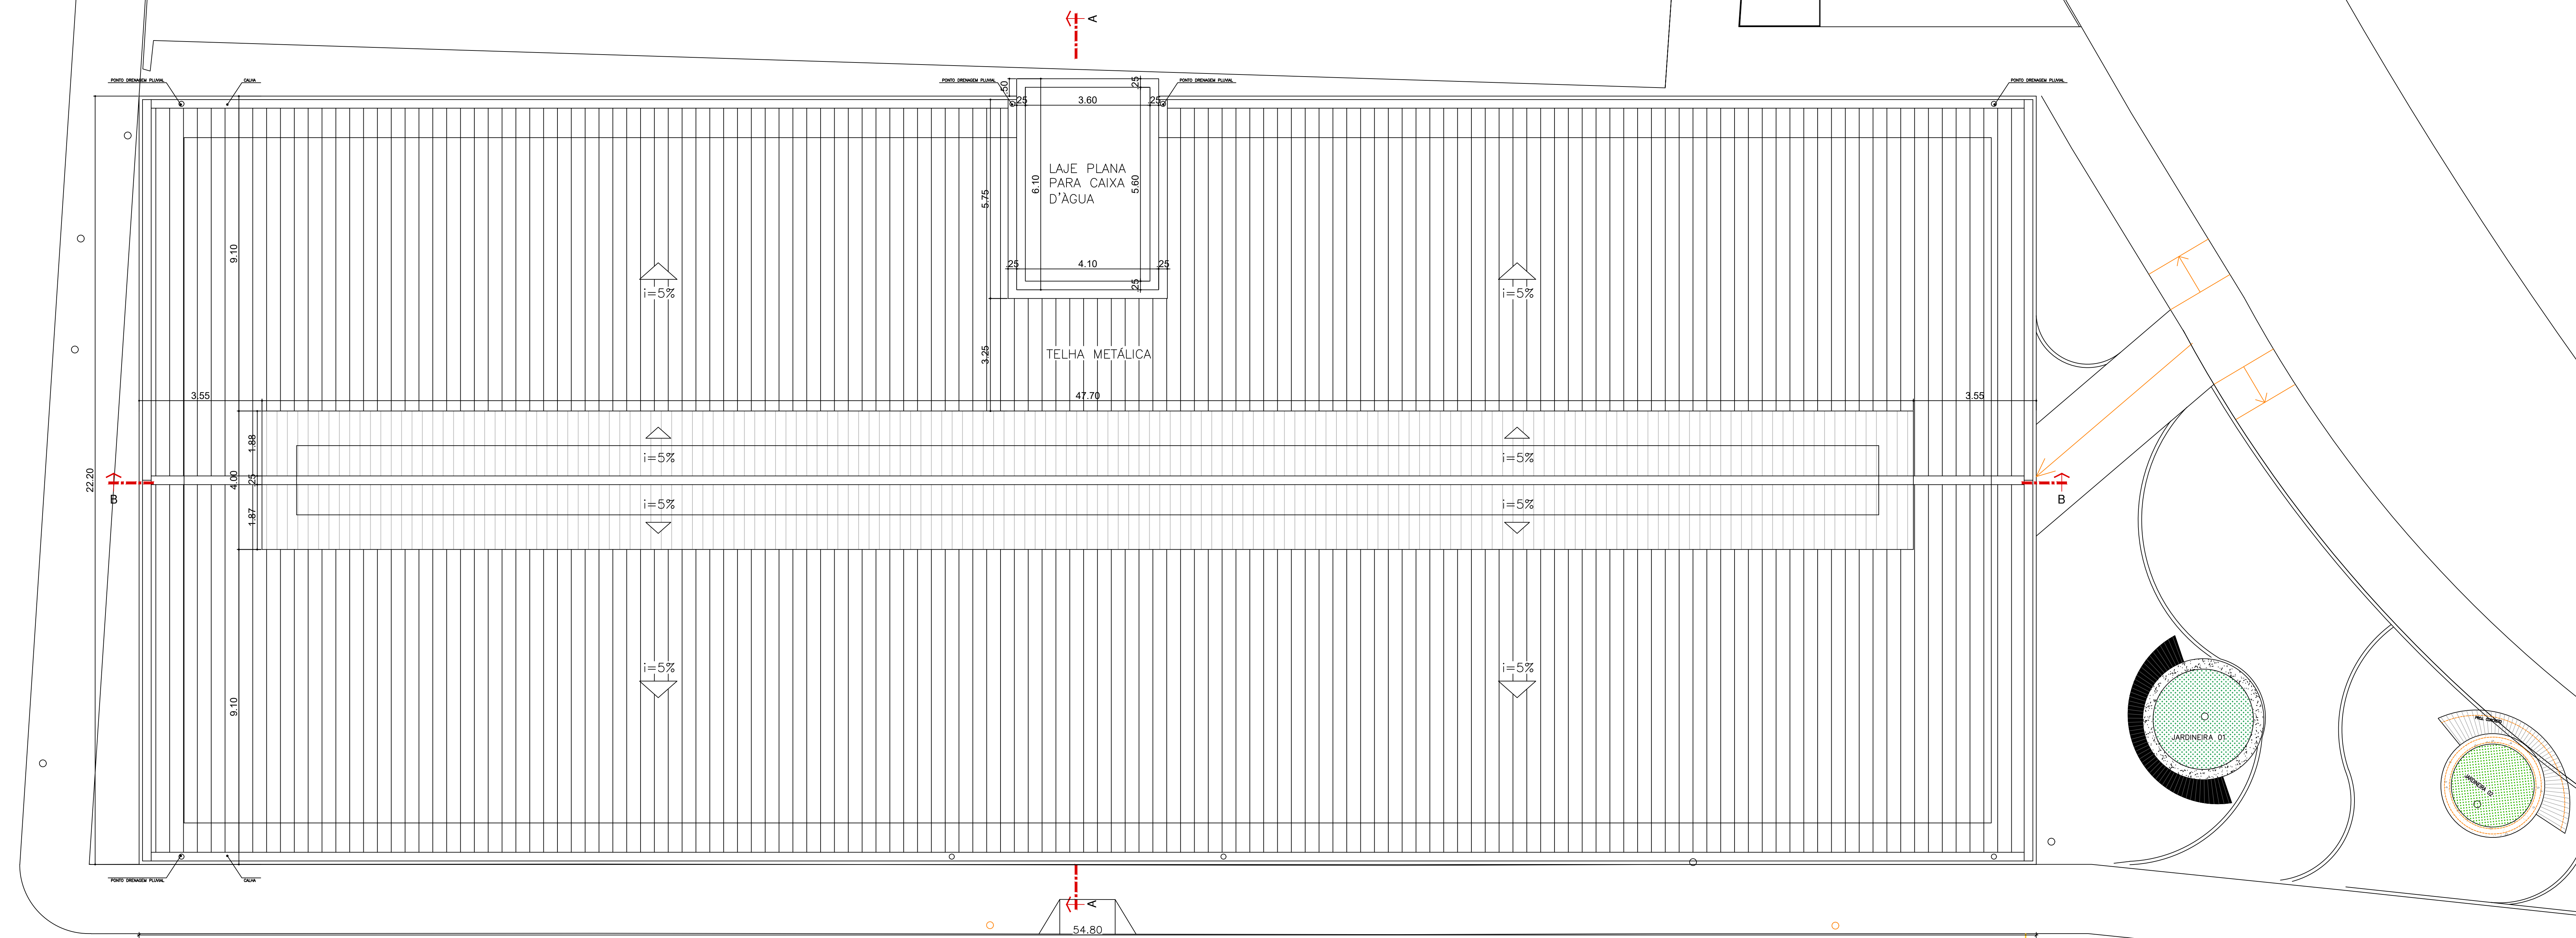

PRAÇA SÃO VICENTE

PRAÇA SÃO VICENTE

07 PLANTA BAIXA DE COBERTA
ESCALA: 1/75



PREFEITURA MUNICIPAL DE MACEIÓ
PREFEITO JOÃO HENRIQUE HOLANDA CALDAS
IPLAM - INSTITUTO DE PESQUISA E PLANEJAMENTO URBANO DE MACEIÓ
ANTÔNIO CARVALHO E SILVA NETO
SECRETÁRIO PRESIDENTE

TÍTULO/OBRA:
PROPOSTA DE REALOCAÇÃO DOS AMBULANTES DA RUA COMÉRCIO

RESPONSÁVEL TÉCNICO DO PROJETO:
Victor d'Ávila L. M. C. da Cunha - CAU A51303-2

DESCRIÇÃO:
PROPOSTA DE REALOCAÇÃO DOS AMBULANTES DA RUA COMÉRCIO, CENTRO, NO MUNICÍPIO DE MACEIÓ-AL

EQUIPE TÉCNICA:
Victor d'Ávila L. M. C. da Cunha
Cícero Duarte Araújo
Ana Mariam S. M. Nogueira
Laryssa Araújo Lima Kummer
Bruno Correia Romero Borges
Mariana Vasques Bruf
Graziela Chaves David
Victor de Castro Silva
ESTÁGIARIAS
Amanda Caroline Lopes Silva Soares
Giovanna Albuquerque Acioli Rios
Márlia Gabriely de L. A. da Silva

LOCALIZAÇÃO:
BAIRRO DO CENTRO, MACEIÓ-AL

ASSUNTO:
PLANTA BAIXA DE COBERTA COTADA

REVISÃO: 01
DESCRIÇÃO: PROPOSTA DE REALOCAÇÃO DOS AMBULANTES DA RUA COMÉRCIO, CENTRO, NO MUNICÍPIO DE MACEIÓ-AL

DATA: JANEIRO/2025
ESCALA: 1:75
FRANCHA: 06/13

R. GUIDO DUARTE



LEGENDA		
IMAGEM	EQUIPAMENTO	QUANTIDADE
	PISO TÁTIL DE ALERTA	2207
	PISO TÁTIL DIRECIONAL	1441

PRAÇA SÃO VICENTE

PRAÇA SÃO VICENTE



PREFEITURA MUNICIPAL DE MACEIÓ
 PREFEITO JOÃO HENRIQUE HOLANDA CALDAS

IPLAN - INSTITUTO DE PESQUISA E PLANEJAMENTO URBANO DE MACEIÓ
 ANTONIO CARVALHO E SILVA NETO
 SECRETÁRIO PRESIDENTE

TÍTULO/ OBRA:
 PROPOSTA DE REALOCAÇÃO DOS AMBULANTES DA RUA COMÉRCIO

RESPONSÁVEL TÉCNICO DO PROJETO:
 Victor d'Avila L. M. C. da Cunha - CAU A51303-2

DESCRIÇÃO:
 PROPOSTA DE REALOCAÇÃO DOS AMBULANTES DA RUA COMÉRCIO, CENTRO, NO MUNICÍPIO DE MACEIÓ-AL

EQUIPE TÉCNICA:
 Victor d'Avila L. M. C. da Cunha
 Cicero Duarte Araújo
 Ana Mariam S. M. Nogueira
 Larissa Araújo Lima Kummer
 Bruno Correia Romero Borges
 Mariana Vasques Briol
 Graziela Chaves David

ESTÁGIARIAS
 Amanda Caroline Lopes Silva Soares
 Giovanna Albuquerque Accioli Rios
 Marília Gabriely de L. A. da Silva

LOCALIZAÇÃO:
 BAIRRO DO CENTRO, MACEIÓ-AL

ASSUNTO:
 PLANTA BAIXA DE ACESSIBILIDADE



REVISÃO: 01
 DATA: JANEIRO/2025

DESCRIÇÃO: PROPOSTA DE REALOCAÇÃO DOS AMBULANTES DA RUA COMÉRCIO, CENTRO, NO MUNICÍPIO DE MACEIÓ-AL

ESCALA: 1:75

FRANCHA: 07/13

R. GUIDO NIABTE

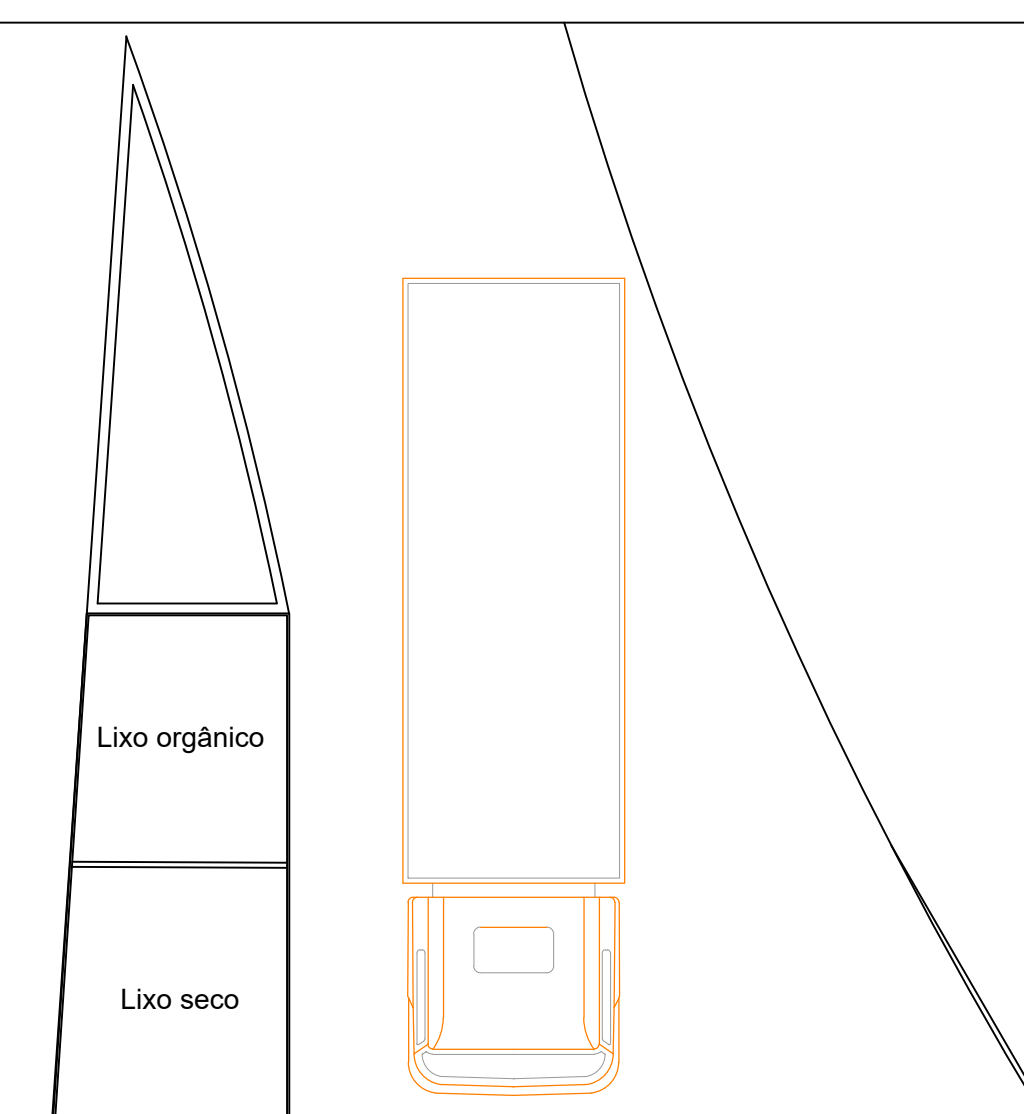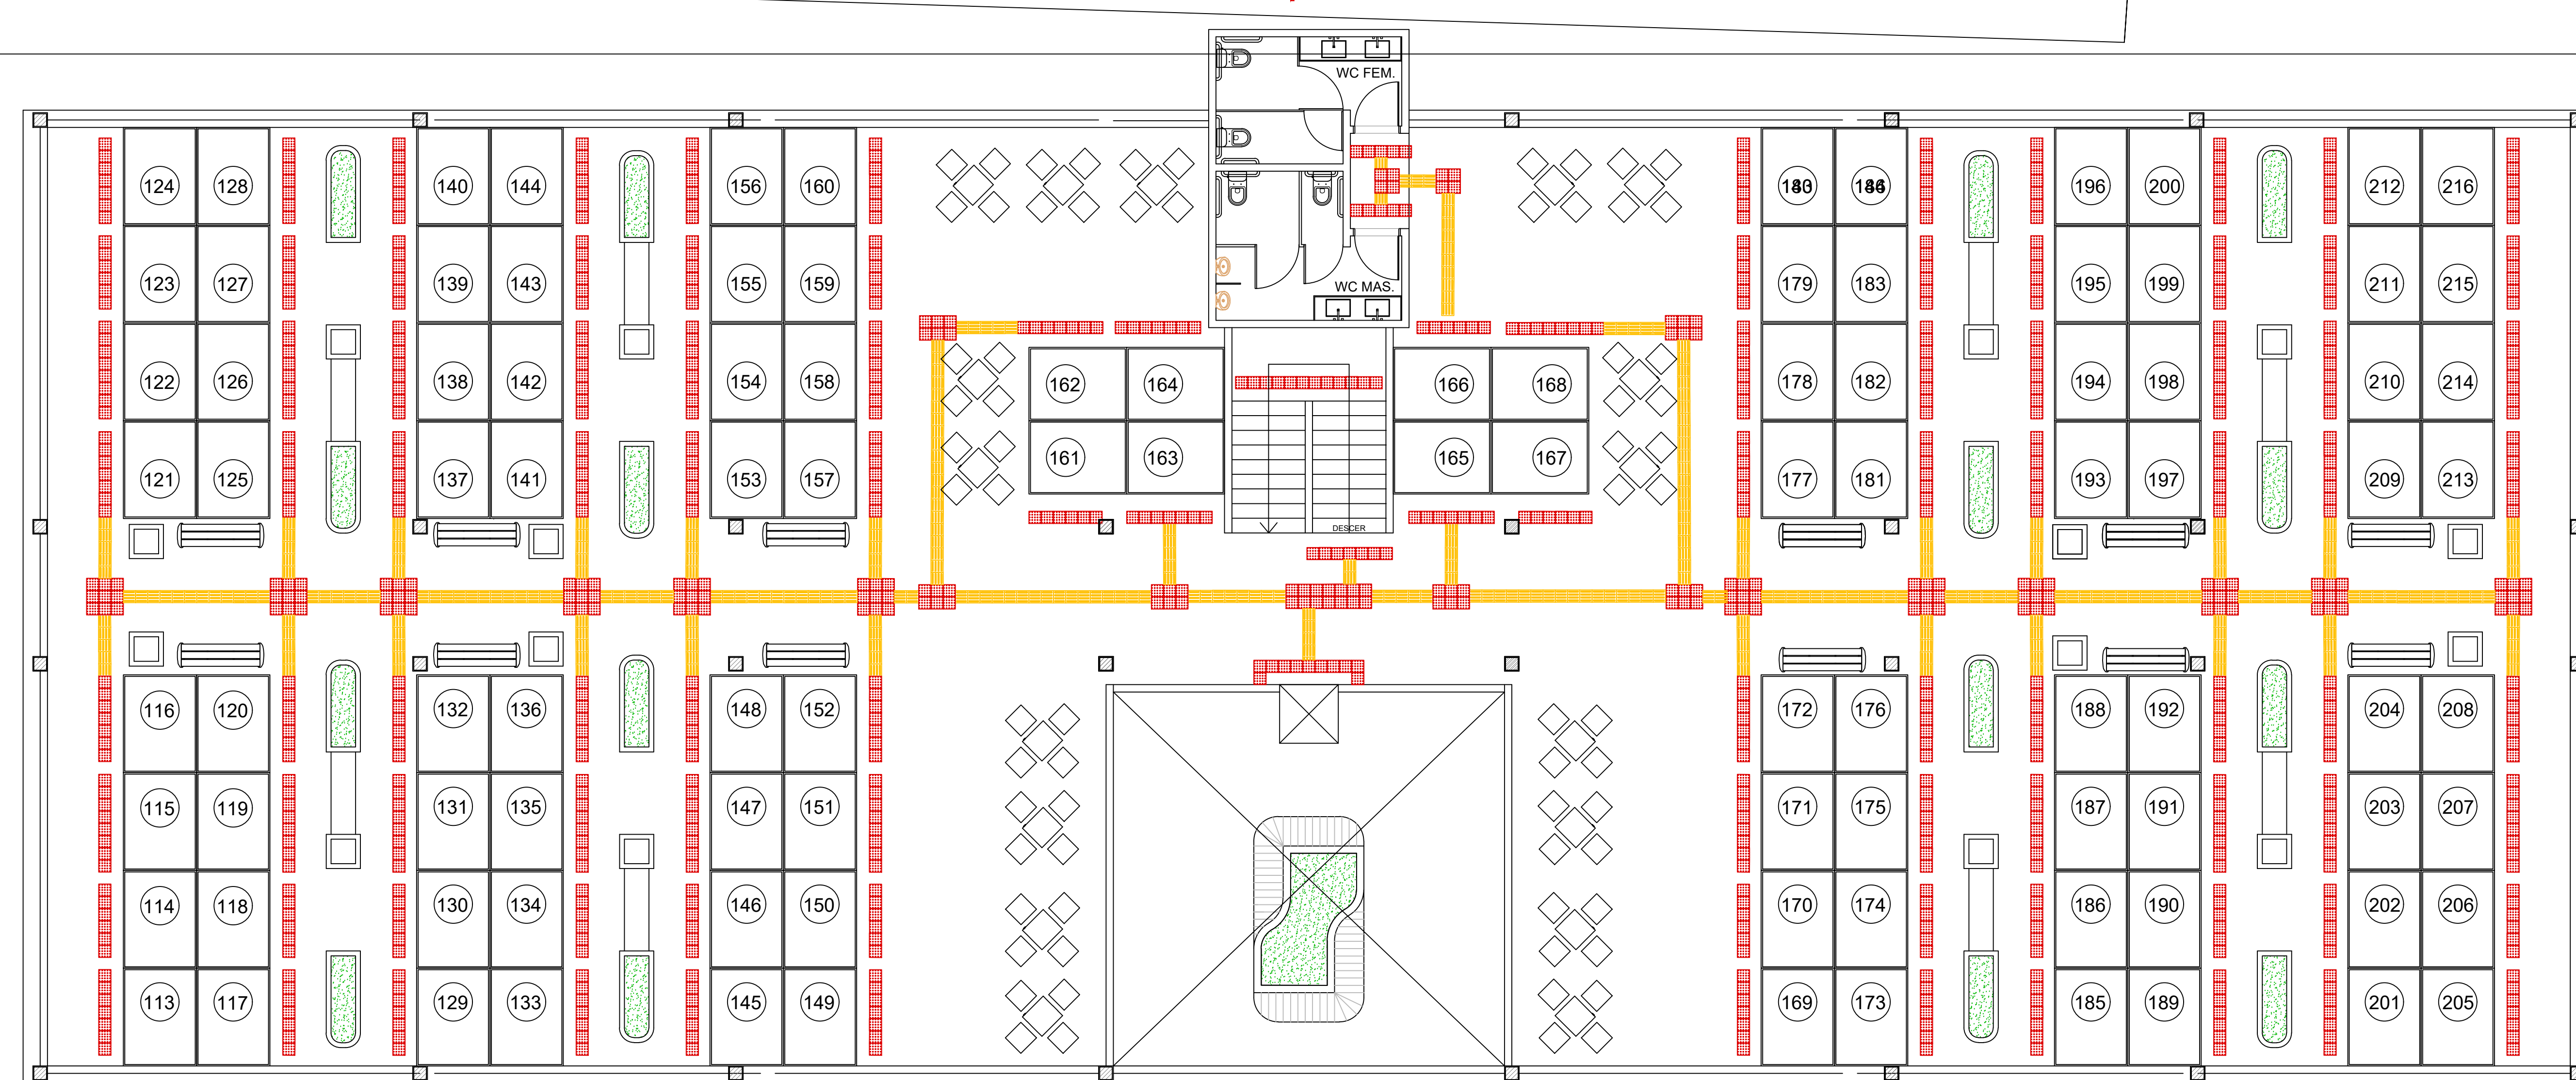

PRAÇA SÃO VICENTE

PRAÇA SÃO VICENTE

LEGENDA		
IMAGEM	EQUIPAMENTO	QUANTIDADE
	PISO TÁTIL DE ALERTA	2207
	PISO TÁTIL DIRECIONAL	1441



PREFEITURA MUNICIPAL DE MACEIÓ
 PREFEITO JOÃO HENRIQUE HOLANDA CALDAS
 IPLAM - INSTITUTO DE PESQUISA E PLANEJAMENTO URBANO DE MACEIÓ
 ANTONIO CARVALHO E SILVA NETO
 SECRETÁRIO PRESIDENTE

TÍTULO/OBRA:
 PROPOSTA DE REALOCAÇÃO DOS AMBULANTES DA RUA COMÉRCIO

RESPONSÁVEL TÉCNICO DO PROJETO:
 Victor d'Avila L. M. C. da Cunha - CAU A51303-2

DESCRIÇÃO:
 PROPOSTA DE REALOCAÇÃO DOS AMBULANTES DA RUA COMÉRCIO, CENTRO, NO MUNICÍPIO DE MACEIÓ-AL


EQUIPE TÉCNICA:
 Victor de Castro Silva
 Victor d'Avila L. M. C. da Cunha
 Cicero Duarte Araújo
 Ana Mariam S. M. Nogueira
 Larissa Araújo Lima Kummer
 Bruno Correia Romero Borges
 Mariana Vasques Brul
 Graziela Chaves David
 ESTÁGIARIAS
 Amanda Caroline Lopes Silva Soares
 Giovanna Albuquerque Acioli Rios
 Marília Gabriely de L. A. da Silva

LOCALIZAÇÃO:
 BAIRRO DO CENTRO, MACEIÓ-AL

ASSUNTO:
 PLANTA BAIXA DE ACESSIBILIDADE

REVISÃO: 01
 DESCRIÇÃO: PROPOSTA DE REALOCAÇÃO DOS AMBULANTES DA RUA COMÉRCIO, CENTRO, NO MUNICÍPIO DE MACEIÓ-AL

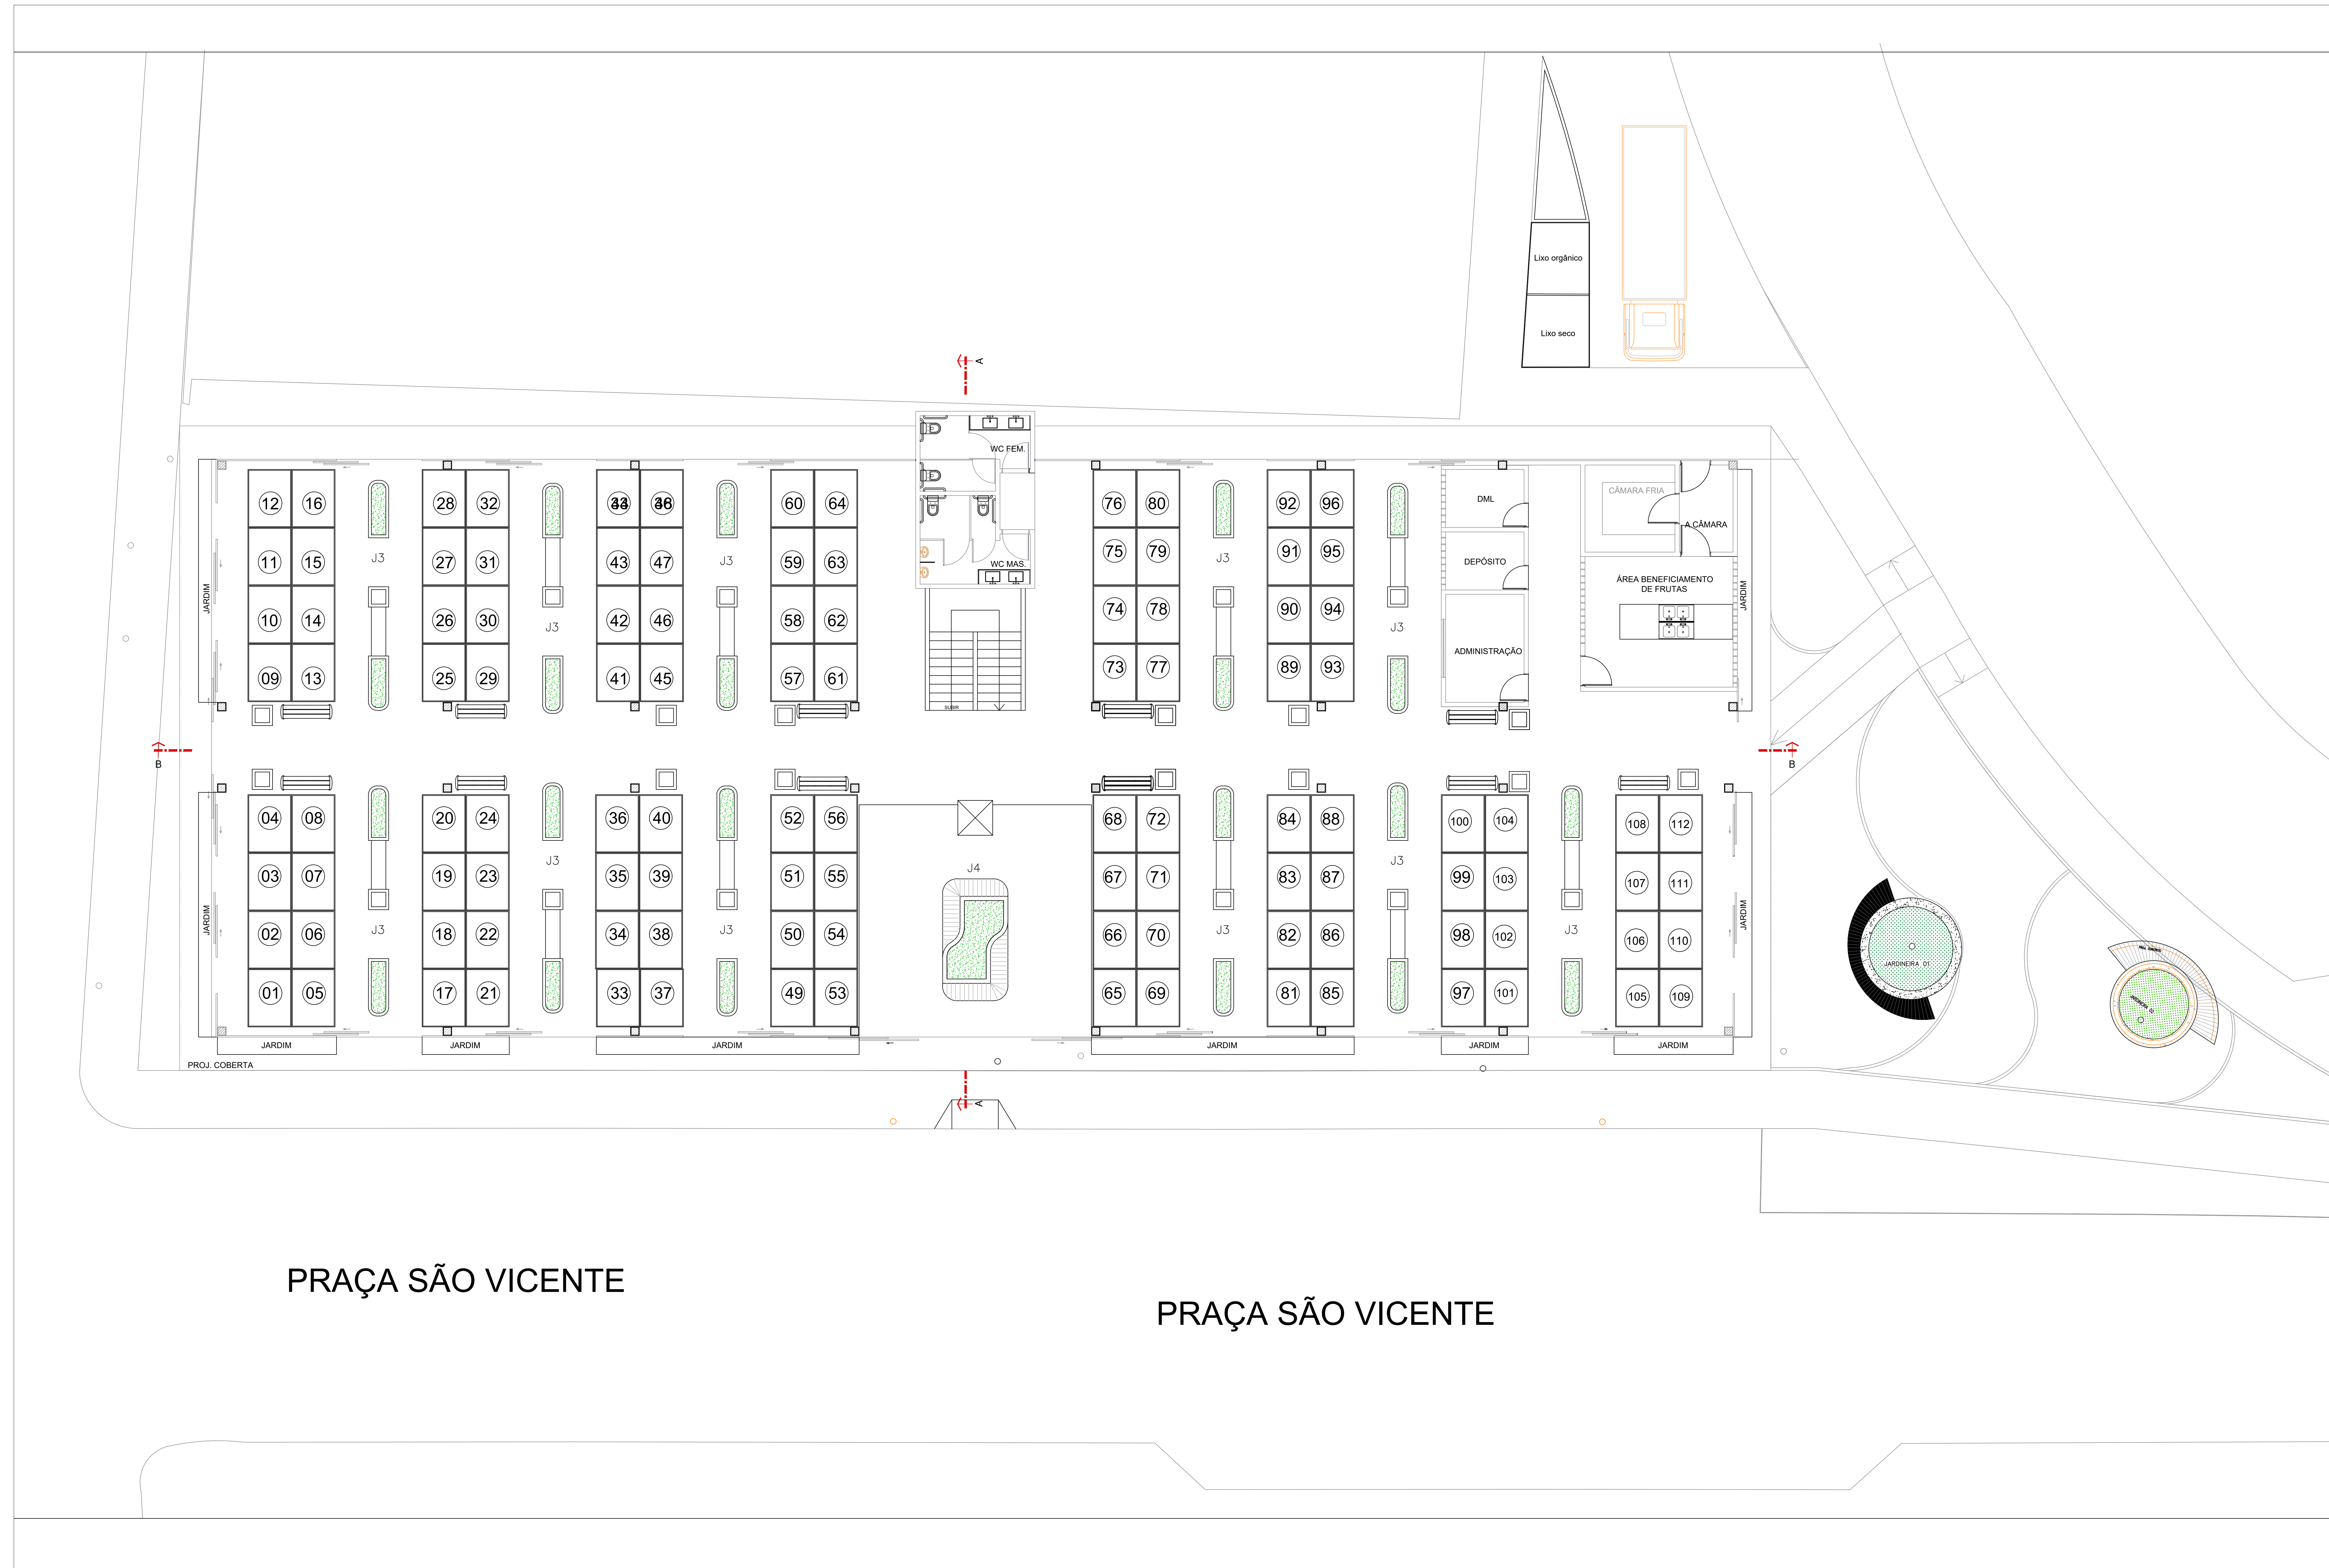

DATA: JANEIRO/2025
 ESCALA: 1:75
 FRANCHA: 08/13



LEGENDA				
MOBILIÁRIO				
		EQUIPAMENTO	MATERIAL	QUANTIDADE
01 A 216		BOX PARA COMÉRCIO		216
M1		MESA		17
M2		LIXEIRA QUADRADA		26
M3		BANCO COM ENCOSTO		26
JARDINEIRAS				
J1		JARDINEIRA REDONDA EM CONCRETO COM BANCO EM MADEIRA 3,5m	VER DET. 1	1
J2		JARDINEIRA REDONDA EM CONCRETO COM BANCO EM MADEIRA 3m	VER DET. 2	1
J3		JARDINEIRA RETANGULAR EM CONCRETO COM LIXEIRA E BANCO EM MADEIRA	VER DET. 7	19
J4		JARDINEIRA EM CONCRETO COM BANCO EM MADEIRA	VER DET. 8	1

PRAÇA SÃO VICENTE

PRAÇA SÃO VICENTE

PREFEITURA MUNICIPAL DE MACEIÓ
PREFEITO JOÃO HENRIQUE HOLANDA CALDAS

IPLAN - INSTITUTO DE PESQUISA E PLANEJAMENTO URBANO DE MACEIÓ
ANTÔNIO CARVALHO E SILVA NETO
SECRETÁRIO PRESIDENTE

TÍTULO/ OBRA:
PROPOSTA DE REALOCAÇÃO DOS AMBULANTES DA RUA COMÉRCIO

RESPONSÁVEL TÉCNICO DO PROJETO:
Victor d'Avila L. M. C. da Cunha - CAU A51303-2

DESCRIÇÃO:
PROPOSTA DE REALOCAÇÃO DOS AMBULANTES DA RUA COMÉRCIO, CENTRO, NO MUNICÍPIO DE MACEIÓ-AL

EQUIPE TÉCNICA:
Victor d'Avila L. M. C. da Cunha
Cícero Duarte Araújo
Ana Mariam S. M. Nogueira
Layssa Araújo Lima Kummer
Bruno Correia Romero Borges
Mariana Vasques Briol
Graziela Chaves David

Victor de Castro Silva
ESTÁGIARIAS
Amanda Caroline Lopes Silva Soares
Giovanna Albuquerque Accioli Rios
Marília Gabriely de L. A. da Silva

LOCALIZAÇÃO:
BAIRRO DO CENTRO, MACEIÓ-AL

ASSUNTO:
PLANTA BAIXA DE MOBILIÁRIO

REVISÃO: 01
DESCRIÇÃO: PROPOSTA DE REALOCAÇÃO DOS AMBULANTES DA RUA COMÉRCIO, CENTRO, NO MUNICÍPIO DE MACEIÓ-AL

DATA: JANEIRO/2025
ESCALA: 1:75
FRANCHA: 09/13



LEGENDA				
MOBILIÁRIO				
	EQUIPAMENTO	MATERIAL	QUANTIDADE	
01 A 216		BOX PARA COMÉRCIO		216
M1		MESA		17
M2		LIXEIRA QUADRADA		26
M3		BANCO COM ENCOSTO		26
JARDINEIRAS				
J1		JARDINEIRA REDONDA EM CONCRETO COM BANCO EM MADEIRA 3,5m	VER DET. 1	1
J2		JARDINEIRA REDONDA EM CONCRETO COM BANCO EM MADEIRA 3m	VER DET. 2	1
J3		JARDINEIRA RETANGULAR EM CONCRETO COM LIXEIRA E BANCO EM MADEIRA	VER DET. 7	19
J4		JARDINEIRA EM CONCRETO COM BANCO EM MADEIRA	VER DET. 8	1

PRAÇA SÃO VICENTE

PRAÇA SÃO VICENTE

11 PLANTA DE ACESSIBILIDADE PAV. SUPERIOR

ESCALA: 1/75



PREFEITURA MUNICIPAL DE MACEIÓ
PREFEITO JOÃO HENRIQUE HOLANDA CALDAS

IPLAN - INSTITUTO DE PESQUISA E PLANEJAMENTO URBANO DE MACEIÓ
ANTÔNIO CARVALHO E SILVA NETO
SECRETÁRIO PRESIDENTE

TÍTULO/ OBRA:
PROPOSTA DE REALOCAÇÃO DOS AMBULANTES DA RUA COMÉRCIO

RESPONSÁVEL TÉCNICO DO PROJETO:
Victor d'Ávila L. M. C. da Cunha - CAU A51303-2

DESCRIÇÃO:
PROPOSTA DE REALOCAÇÃO DOS AMBULANTES DA RUA COMÉRCIO, CENTRO, NO MUNICÍPIO DE MACEIÓ-AL

EQUIPE TÉCNICA:
Victor d'Ávila L. M. C. da Cunha
Cícero Duarte Araújo
Ana Mariam S. M. Nogueira
Laryssa Araújo Lima Kummer
Bruno Correia Romero Borges
Mariana Vasques Briel
Graziela Chaves David


Victor de Castro Silva
ESTÁGIARIAS
Amanda Caroline Lopes Silva Soares
Giovanna Albuquerque Acioli Rios
Marília Gabriely de L. A. da Silva

LOCALIZAÇÃO:
BAIRRO DO CENTRO, MACEIÓ-AL


ASSUNTO:
PLANTA BAIXA DE MOBILIÁRIO

REVISÃO: 01
DESCRIÇÃO: PROPOSTA DE REALOCAÇÃO DOS AMBULANTES DA RUA COMÉRCIO, CENTRO, NO MUNICÍPIO DE MACEIÓ-AL


DATA: JANEIRO/2025
ESCALA: 1:75
FRANCHA: 10/13

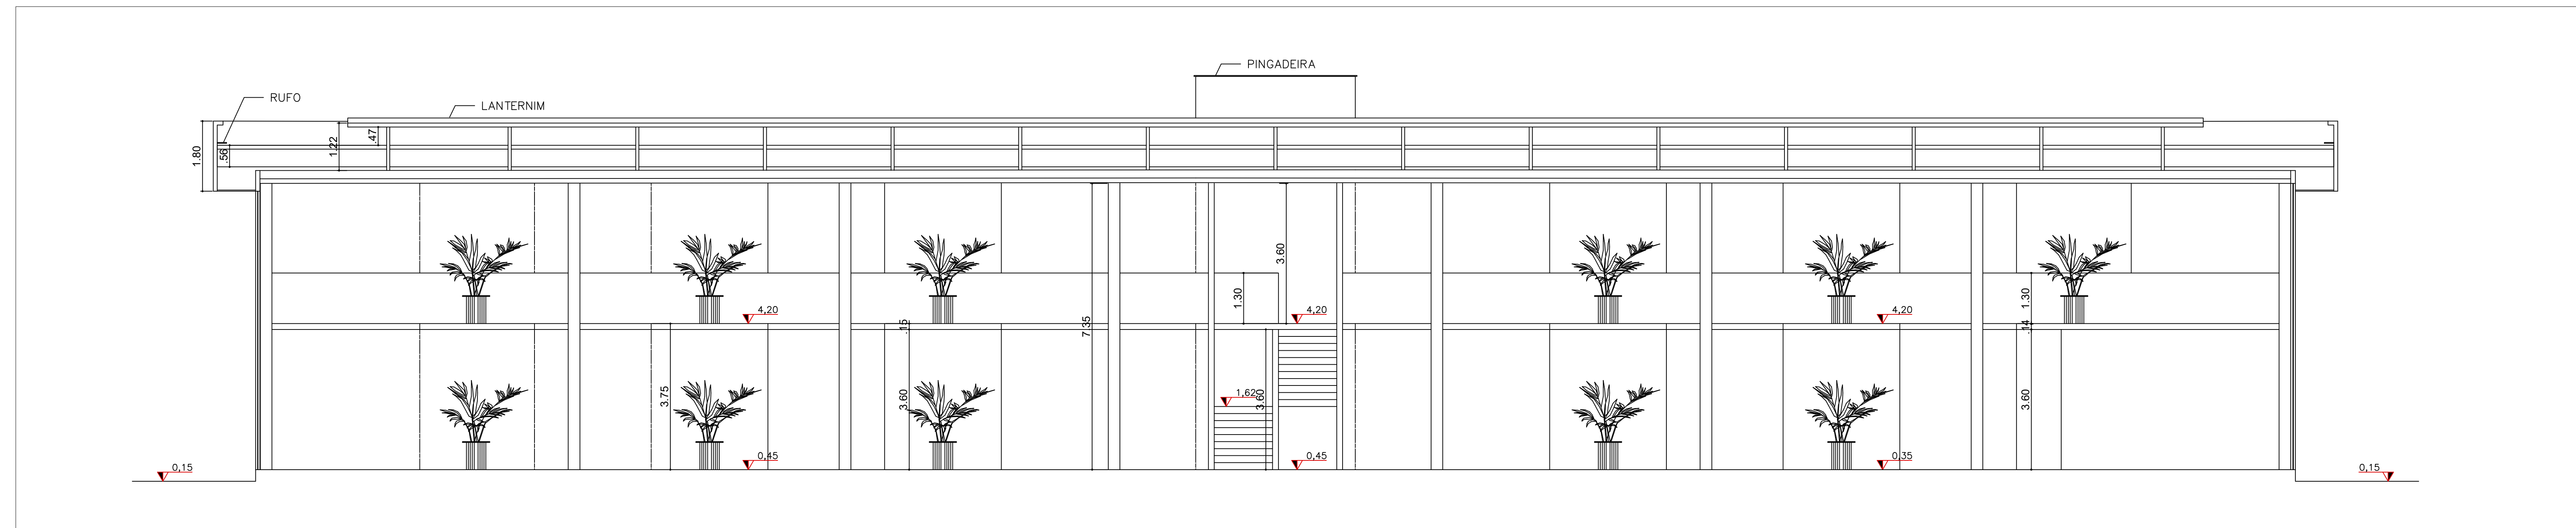


12 CORTE AA'
ESCALA: 1/75

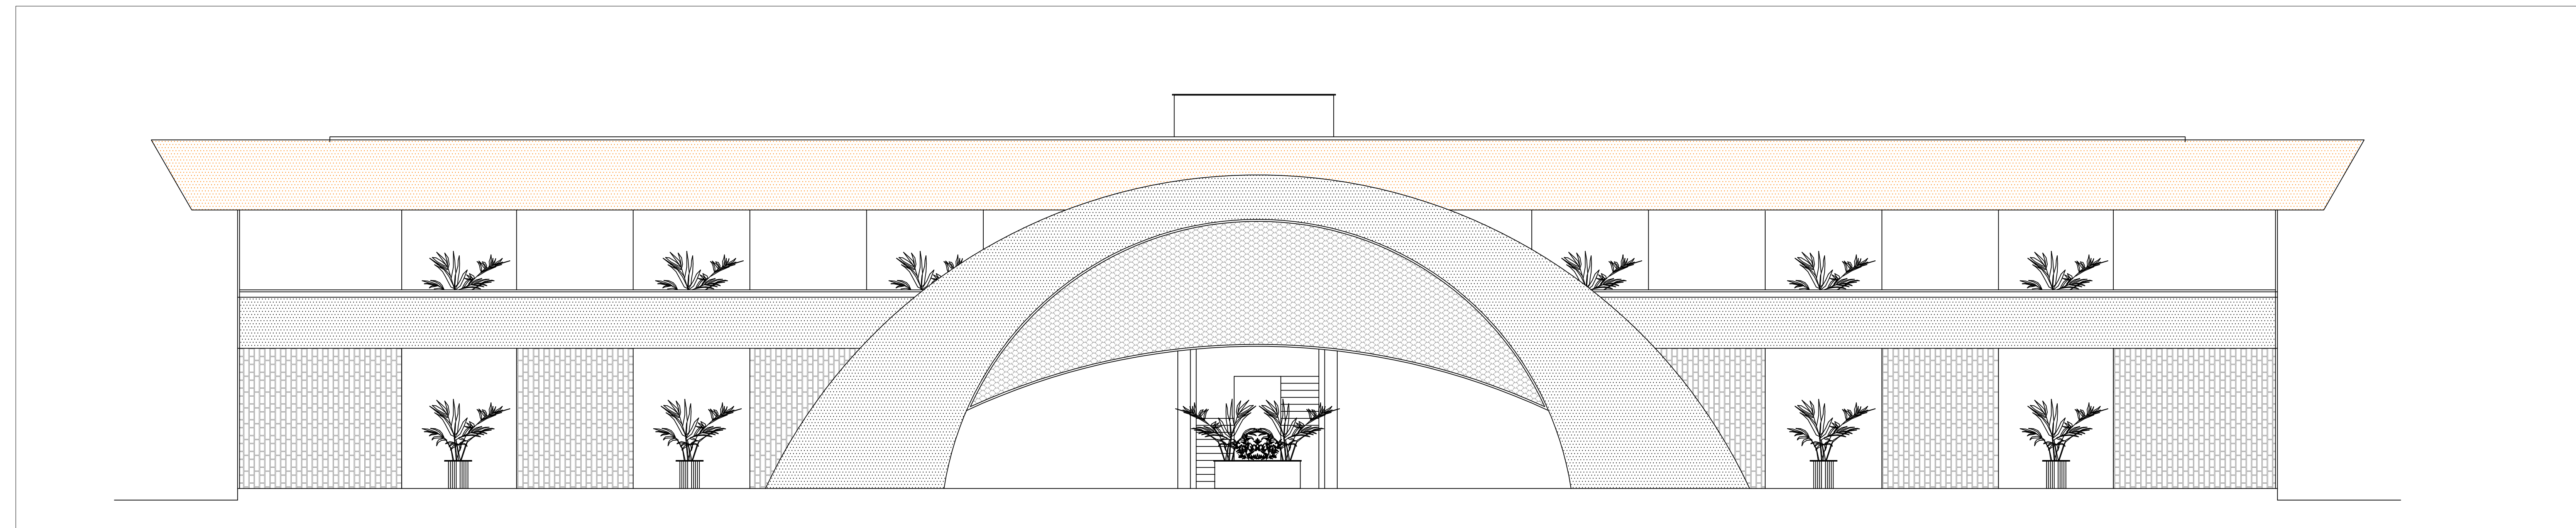

13 FACHADA FRONTAL
ESCALA: 1/75

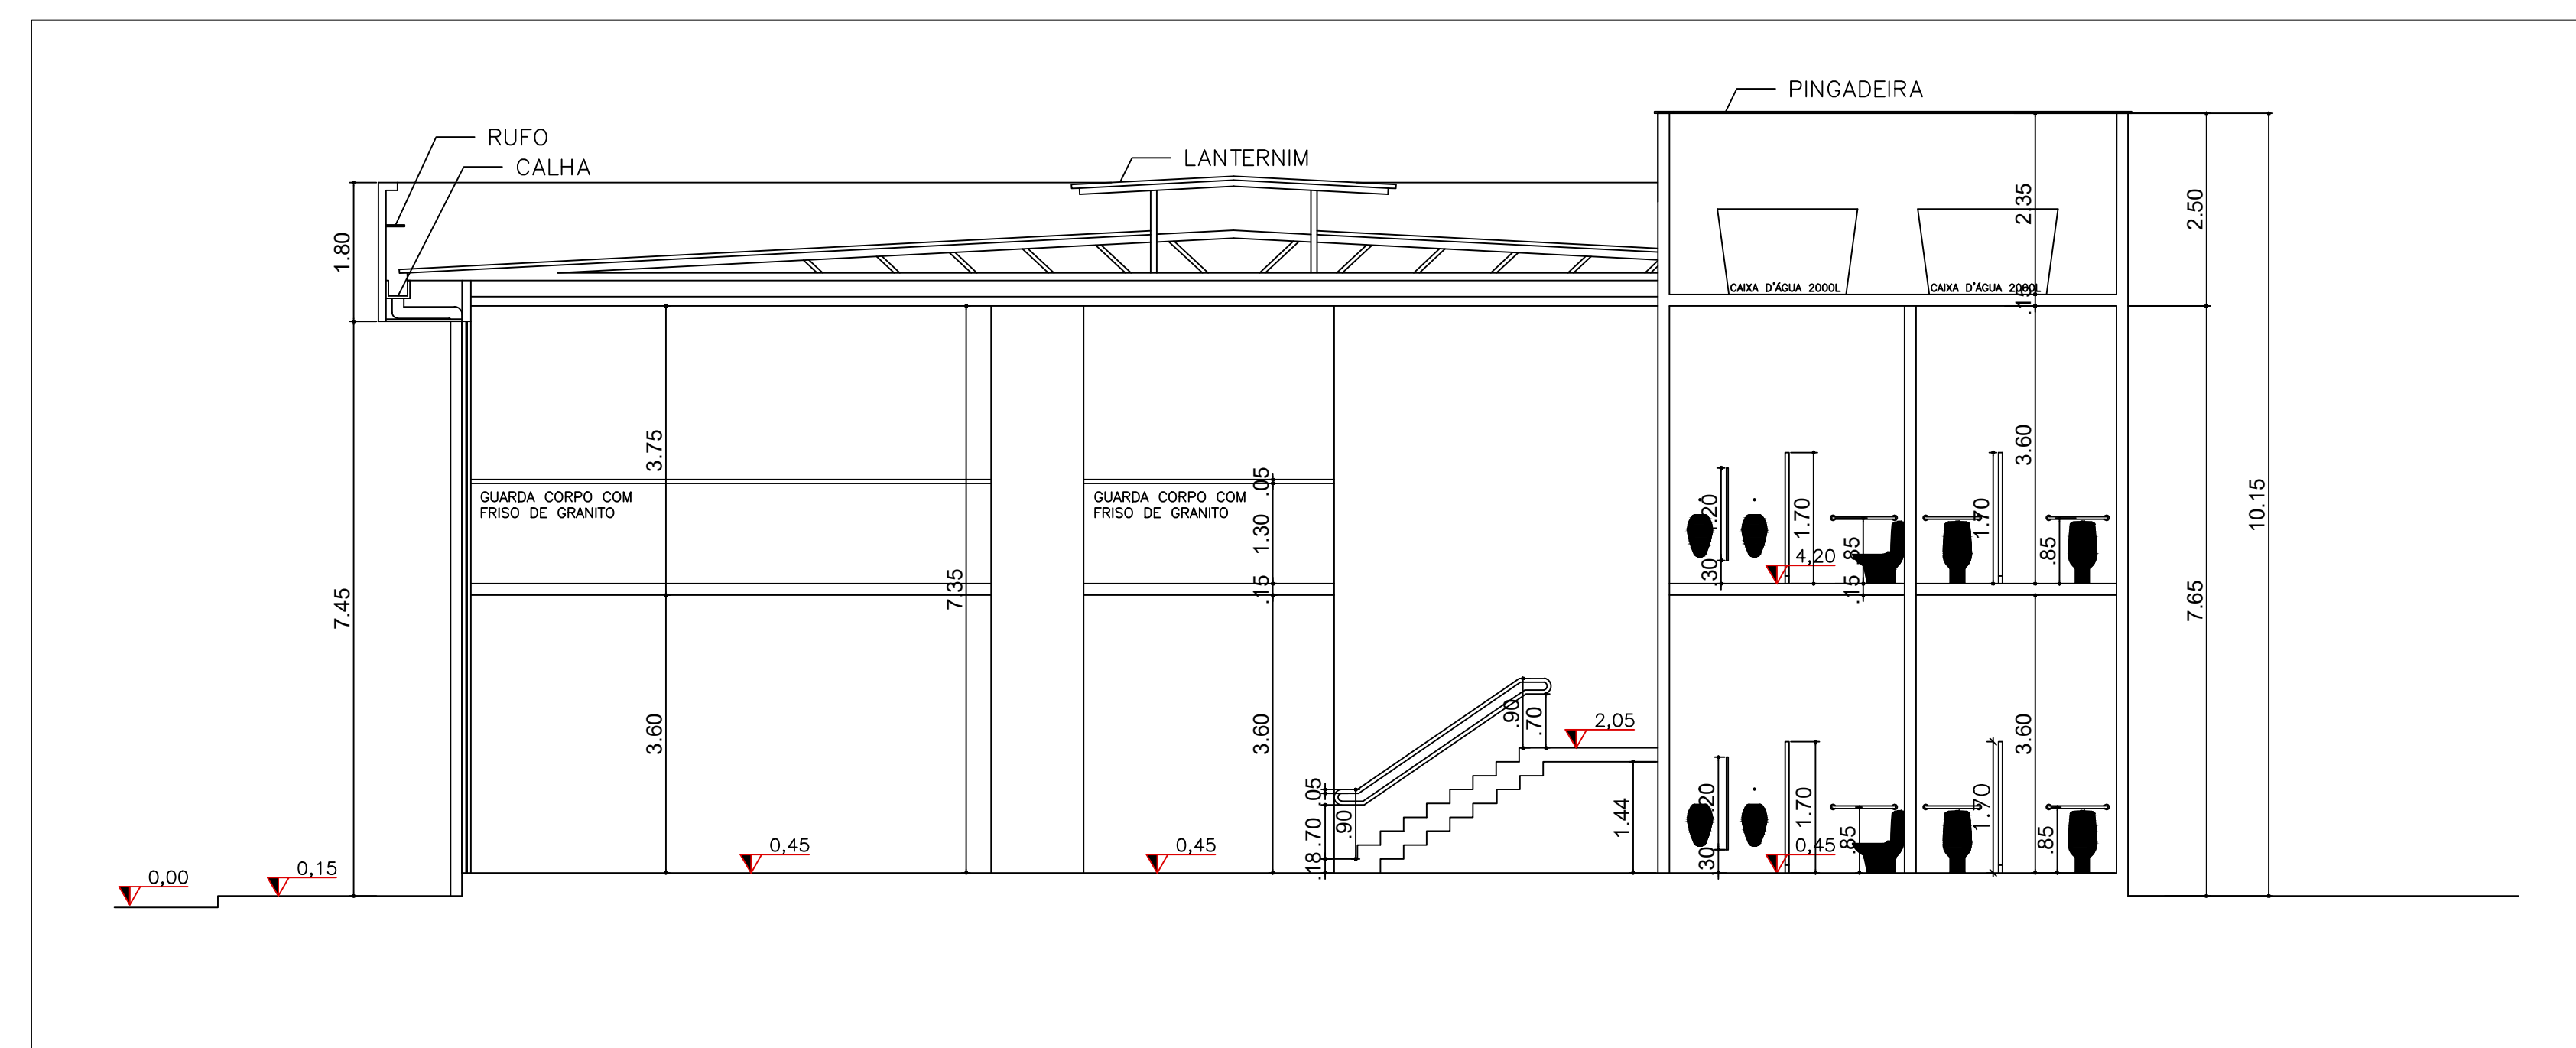

14 CORTE BB
ESCALA: 1/75

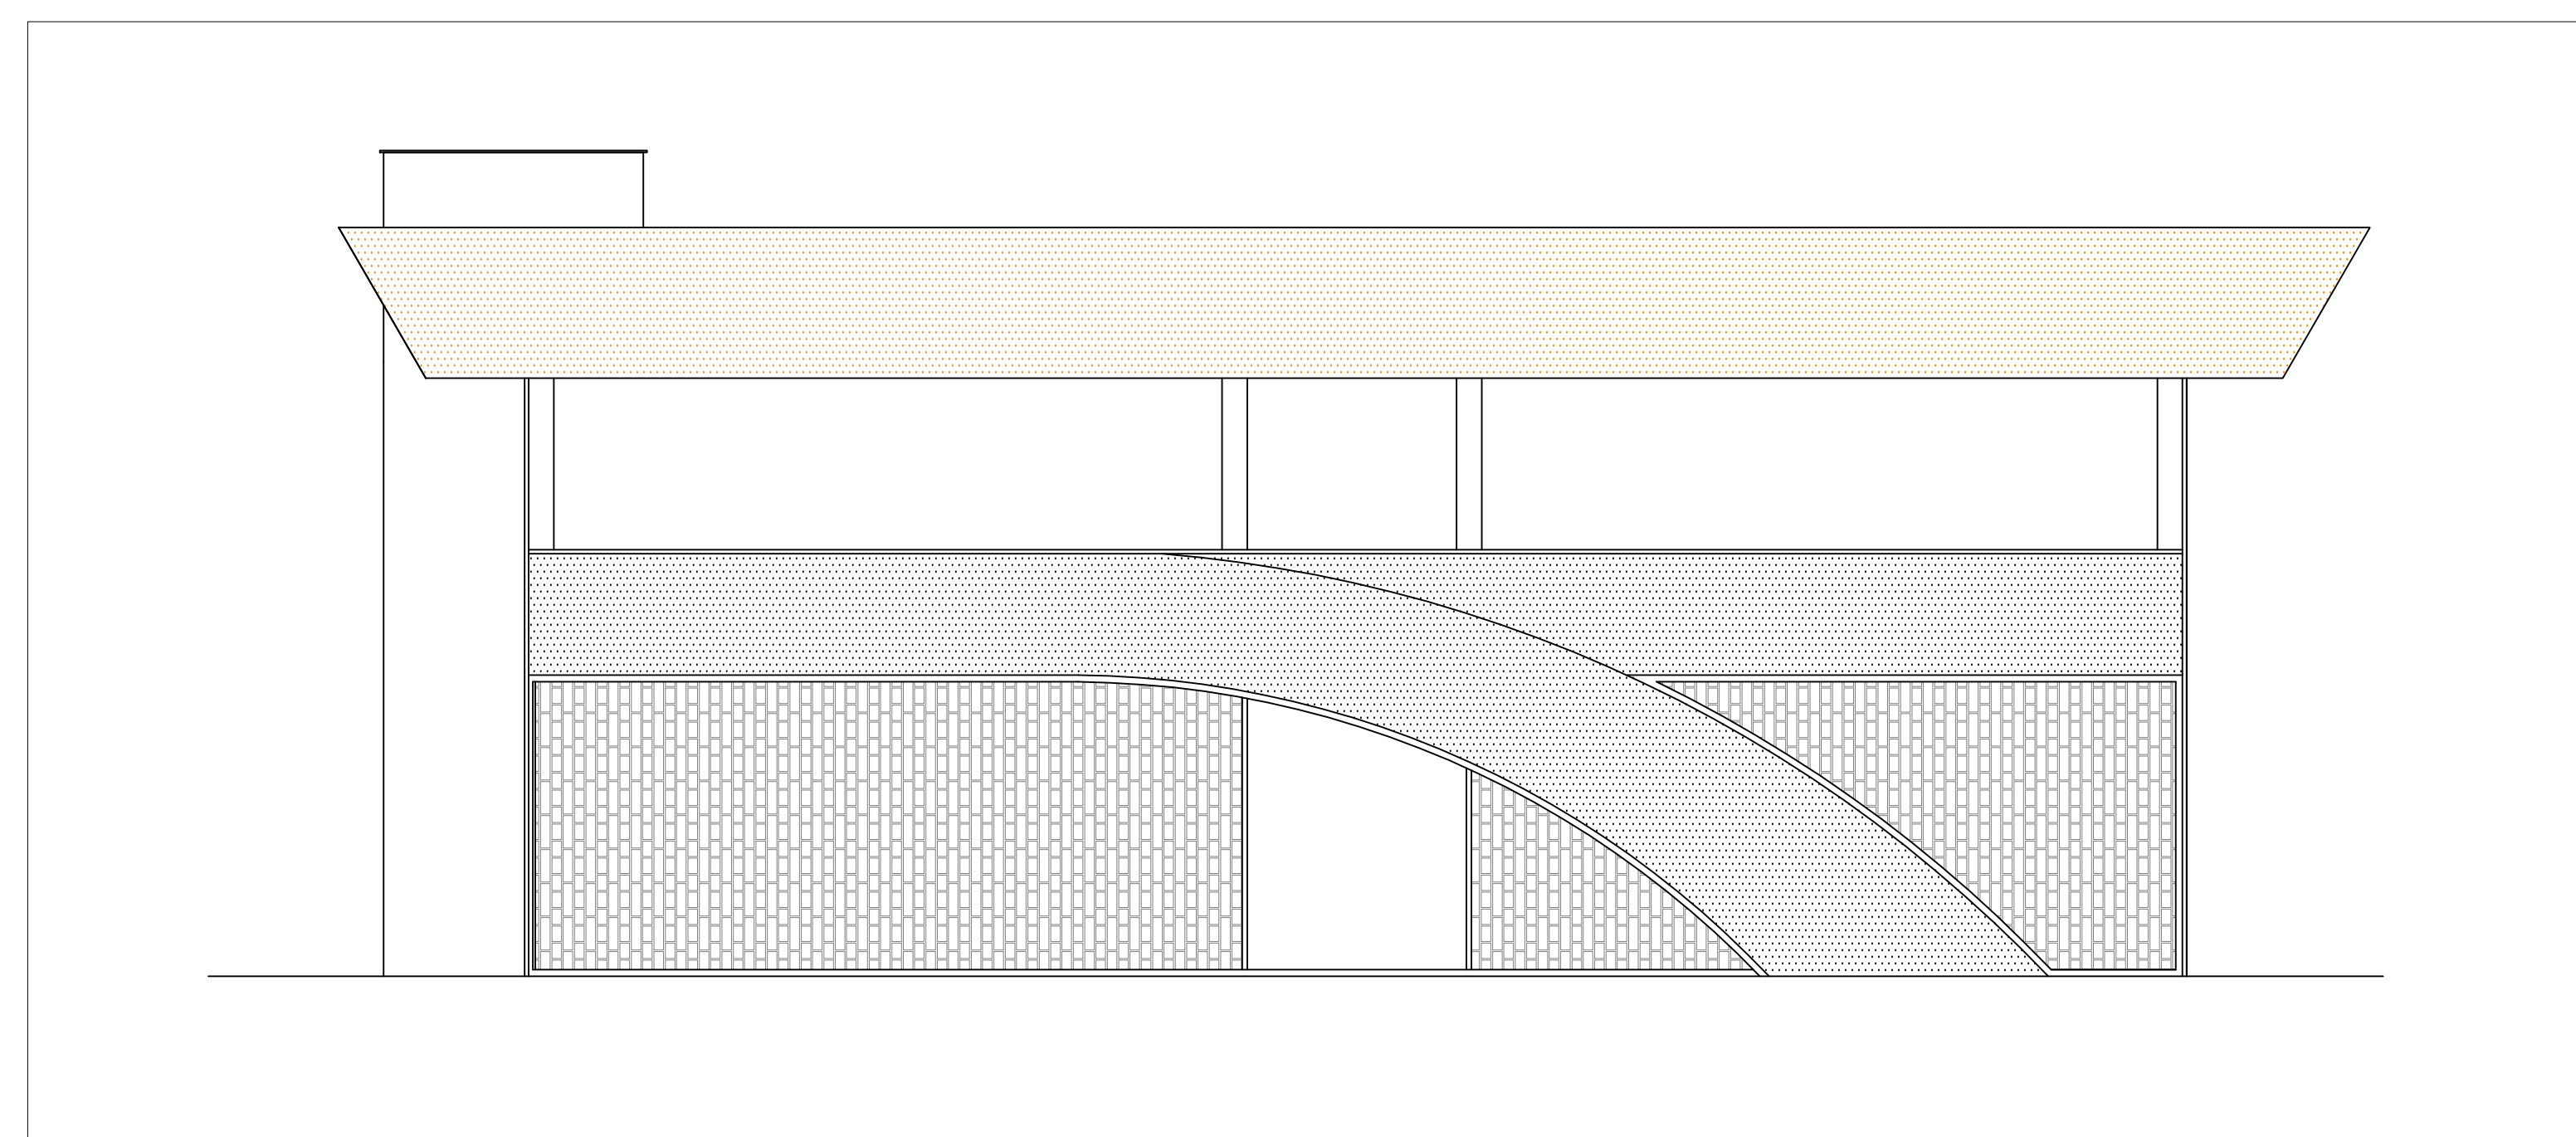

15 FACHADA LATERAL DIREITA
ESCALA: 1/75



PREFEITURA MUNICIPAL DE MACEIÓ
PREFEITO JOÃO HENRIQUE HOLANDA CALDAS
IPLAM - INSTITUTO DE PESQUISA E PLANEJAMENTO URBANO DE MACEIÓ
ANTÔNIO CARVALHO E SILVA NETO
SECRETÁRIO PRESIDENTE

TÍTULO/OBRA:
PROPOSTA DE REALOCAÇÃO DOS AMBULANTES DA RUA COMÉRCIO

RESPONSÁVEL TÉCNICO DO PROJETO:
Victor d'Avila L. M. C. da Cunha - CAU A51303-2

DESCRIÇÃO:
PROPOSTA DE REALOCAÇÃO DOS AMBULANTES DA RUA COMÉRCIO, CENTRO, NO MUNICÍPIO DE MACEIÓ-AL


EQUIPE TÉCNICA:
Victor d'Avila L. M. C. da Cunha
Cícero Duarte Araújo
Ana Mariam S. M. Nogueira
Laryssa Araújo Lima Kummer
Bruno Correia Romero Borges
Mariana Vasques Brisl
Graziela Chaves David
Victor de Castro Silva
ESTÁGIARIAS
Amanda Caroline Lopes Silva Soares
Giovanna Albuquerque Acioli Rios
Marília Gabriely de L. A. da Silva

LOCALIZAÇÃO:
BAIRRO DO CENTRO, MACEIÓ-AL


ASSUNTO:
CORTES E FACHADAS

REVISÃO: 01 DESCRIÇÃO: PROPOSTA DE REALOCAÇÃO DOS AMBULANTES DA RUA COMÉRCIO, CENTRO, NO MUNICÍPIO DE MACEIÓ-AL


DATA: JANEIRO/2025 ESCALA: 1:75 PRANCHAS: 11/13

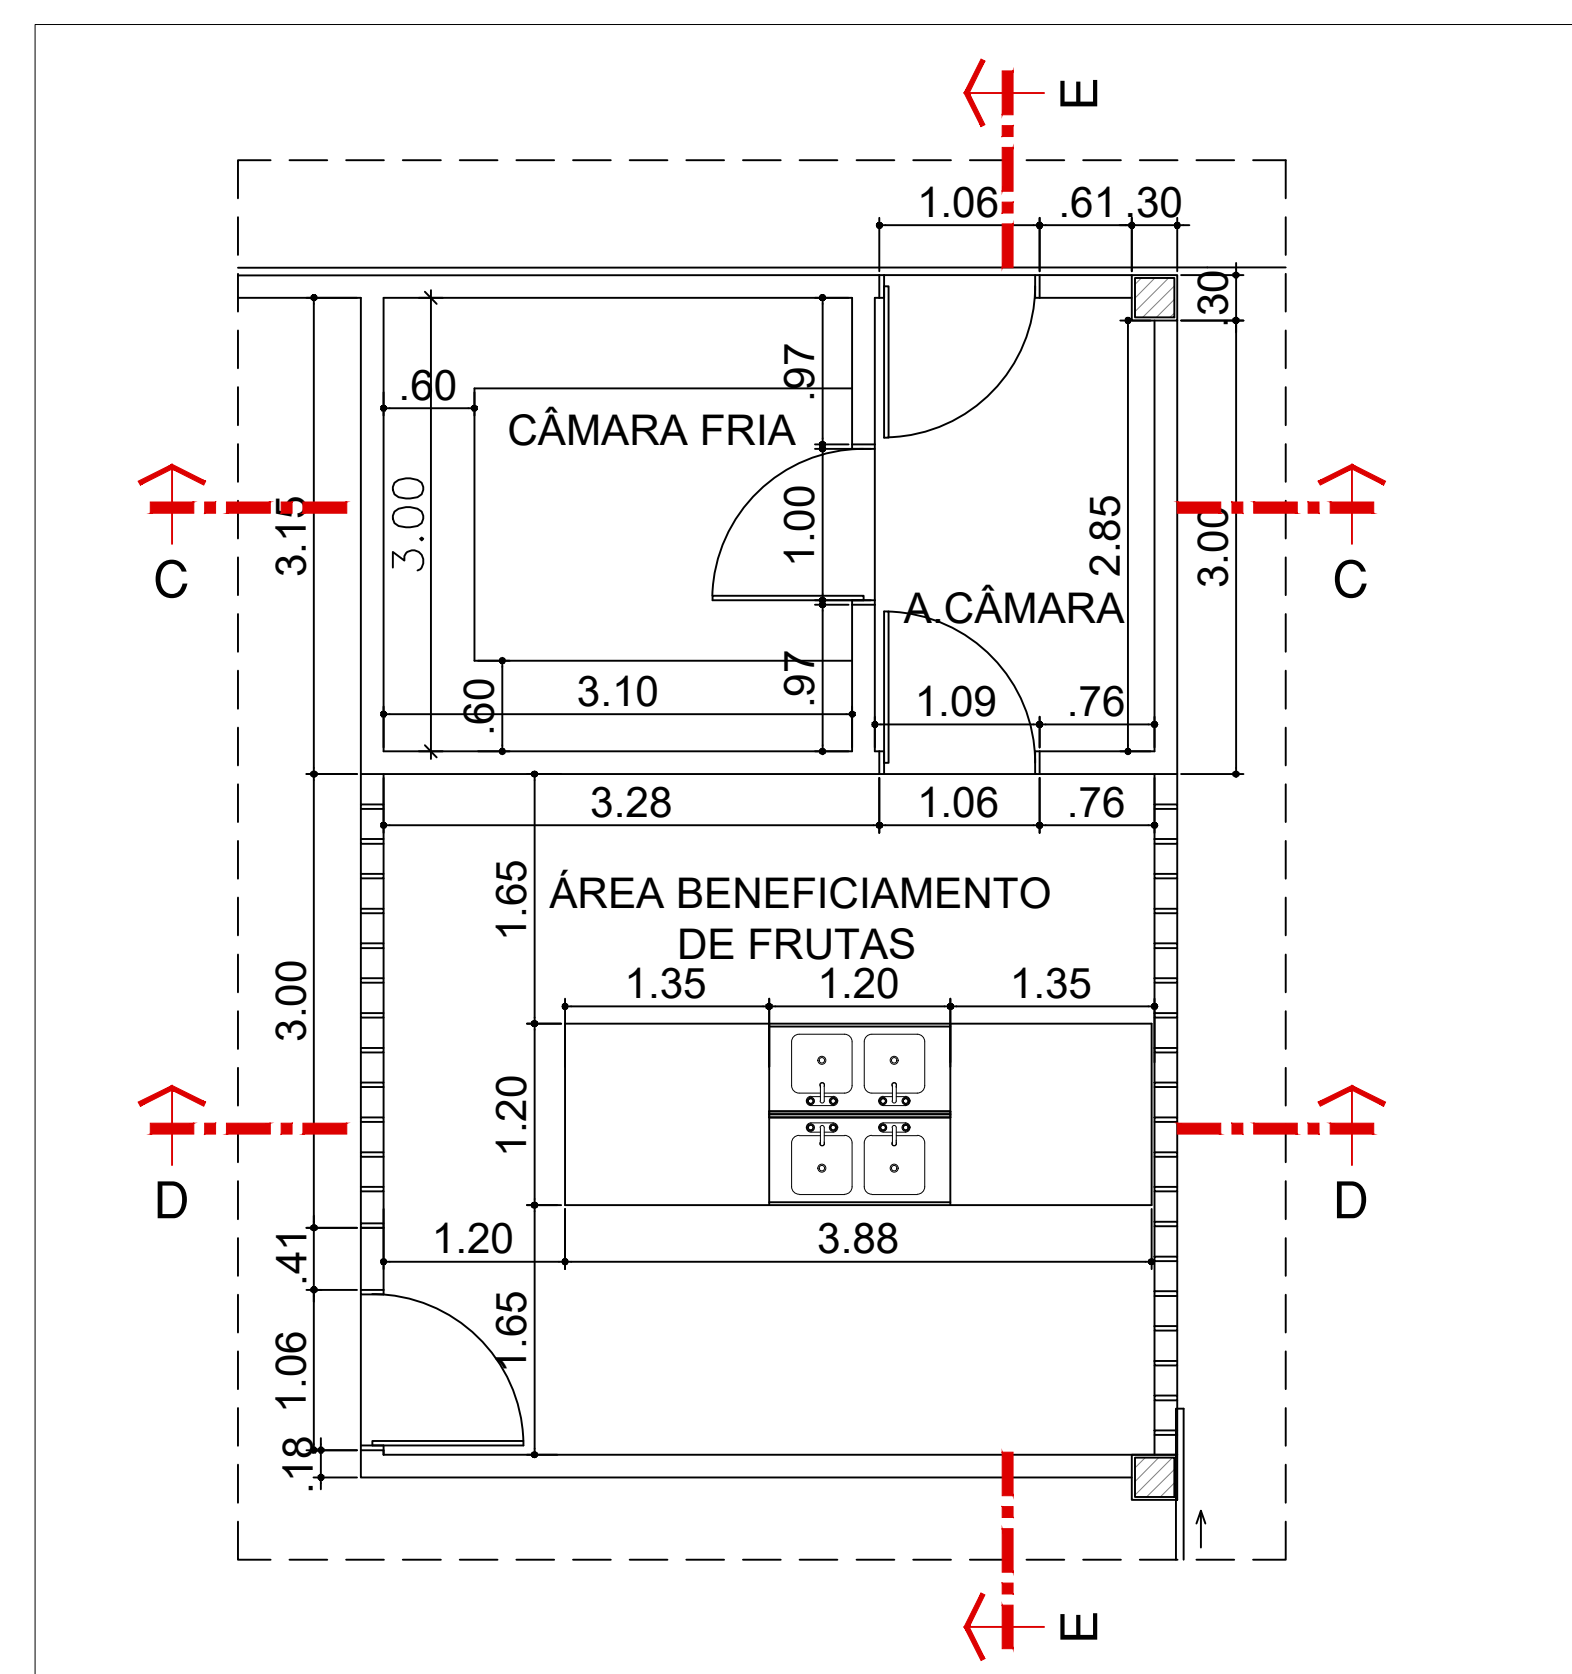

16 RECORTE CÂMARA FRIA
ESCALA: 1/50

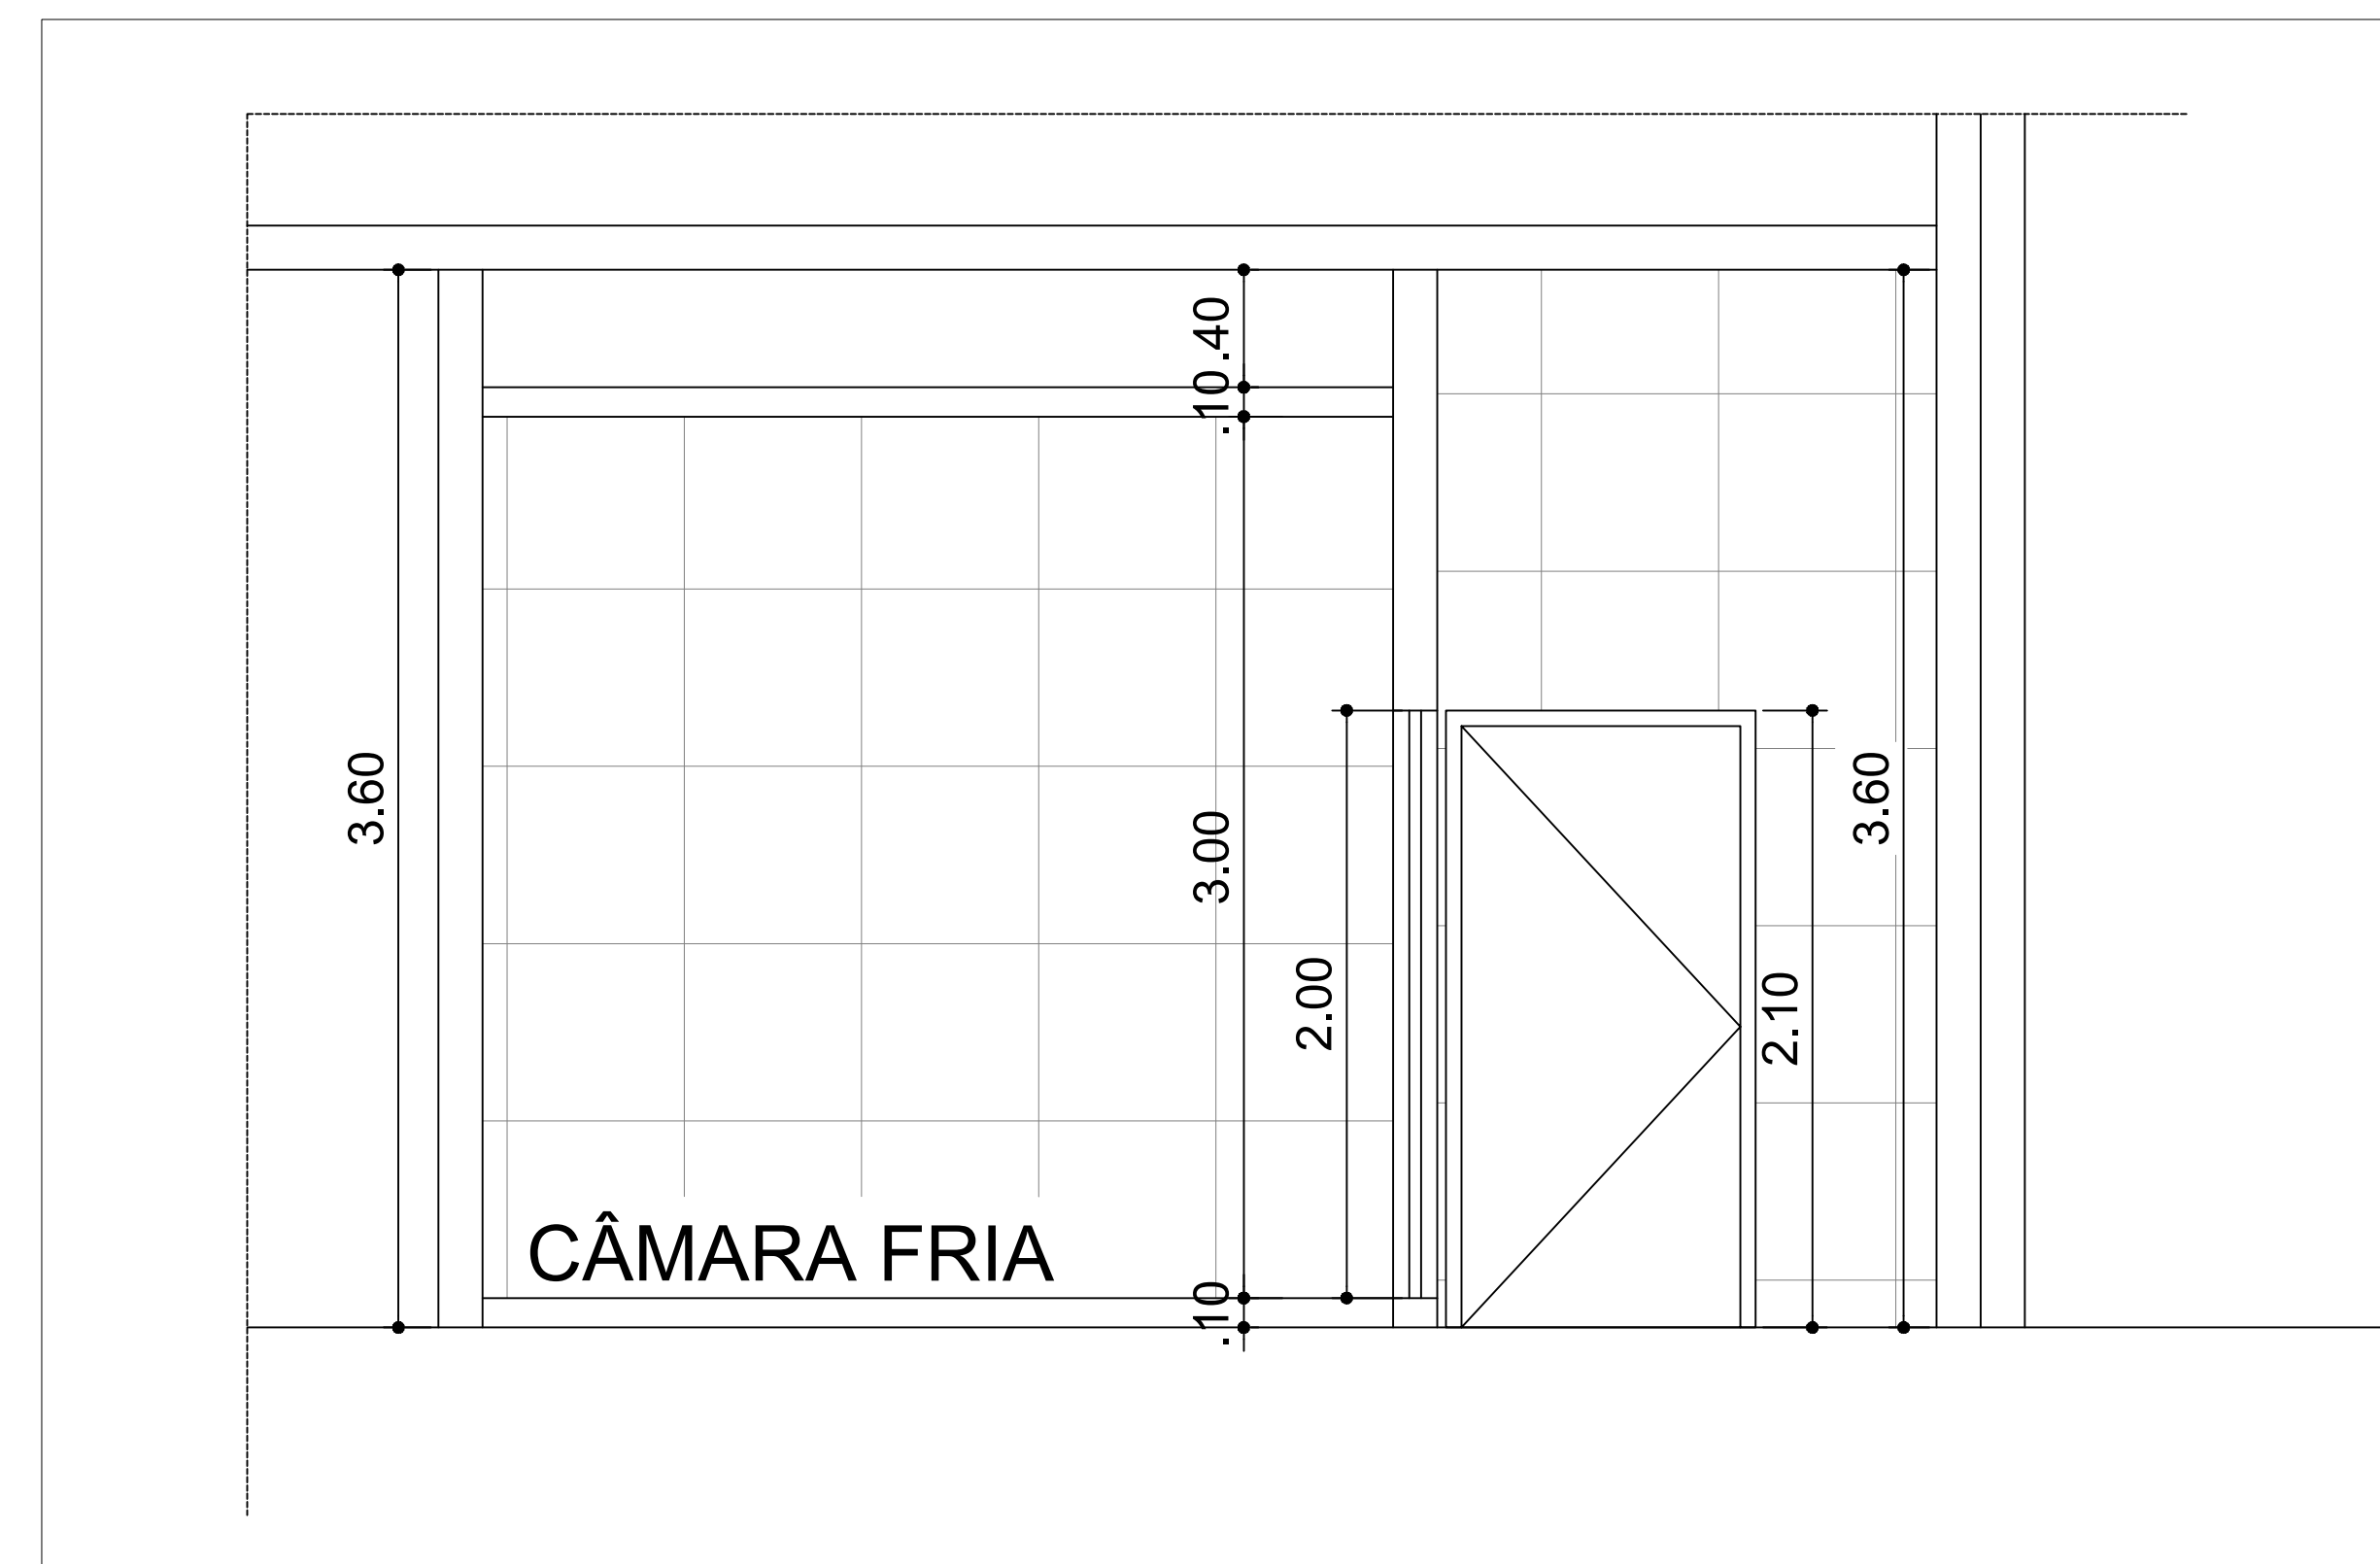


17 CORTE CC'
ESCALA: 1/25

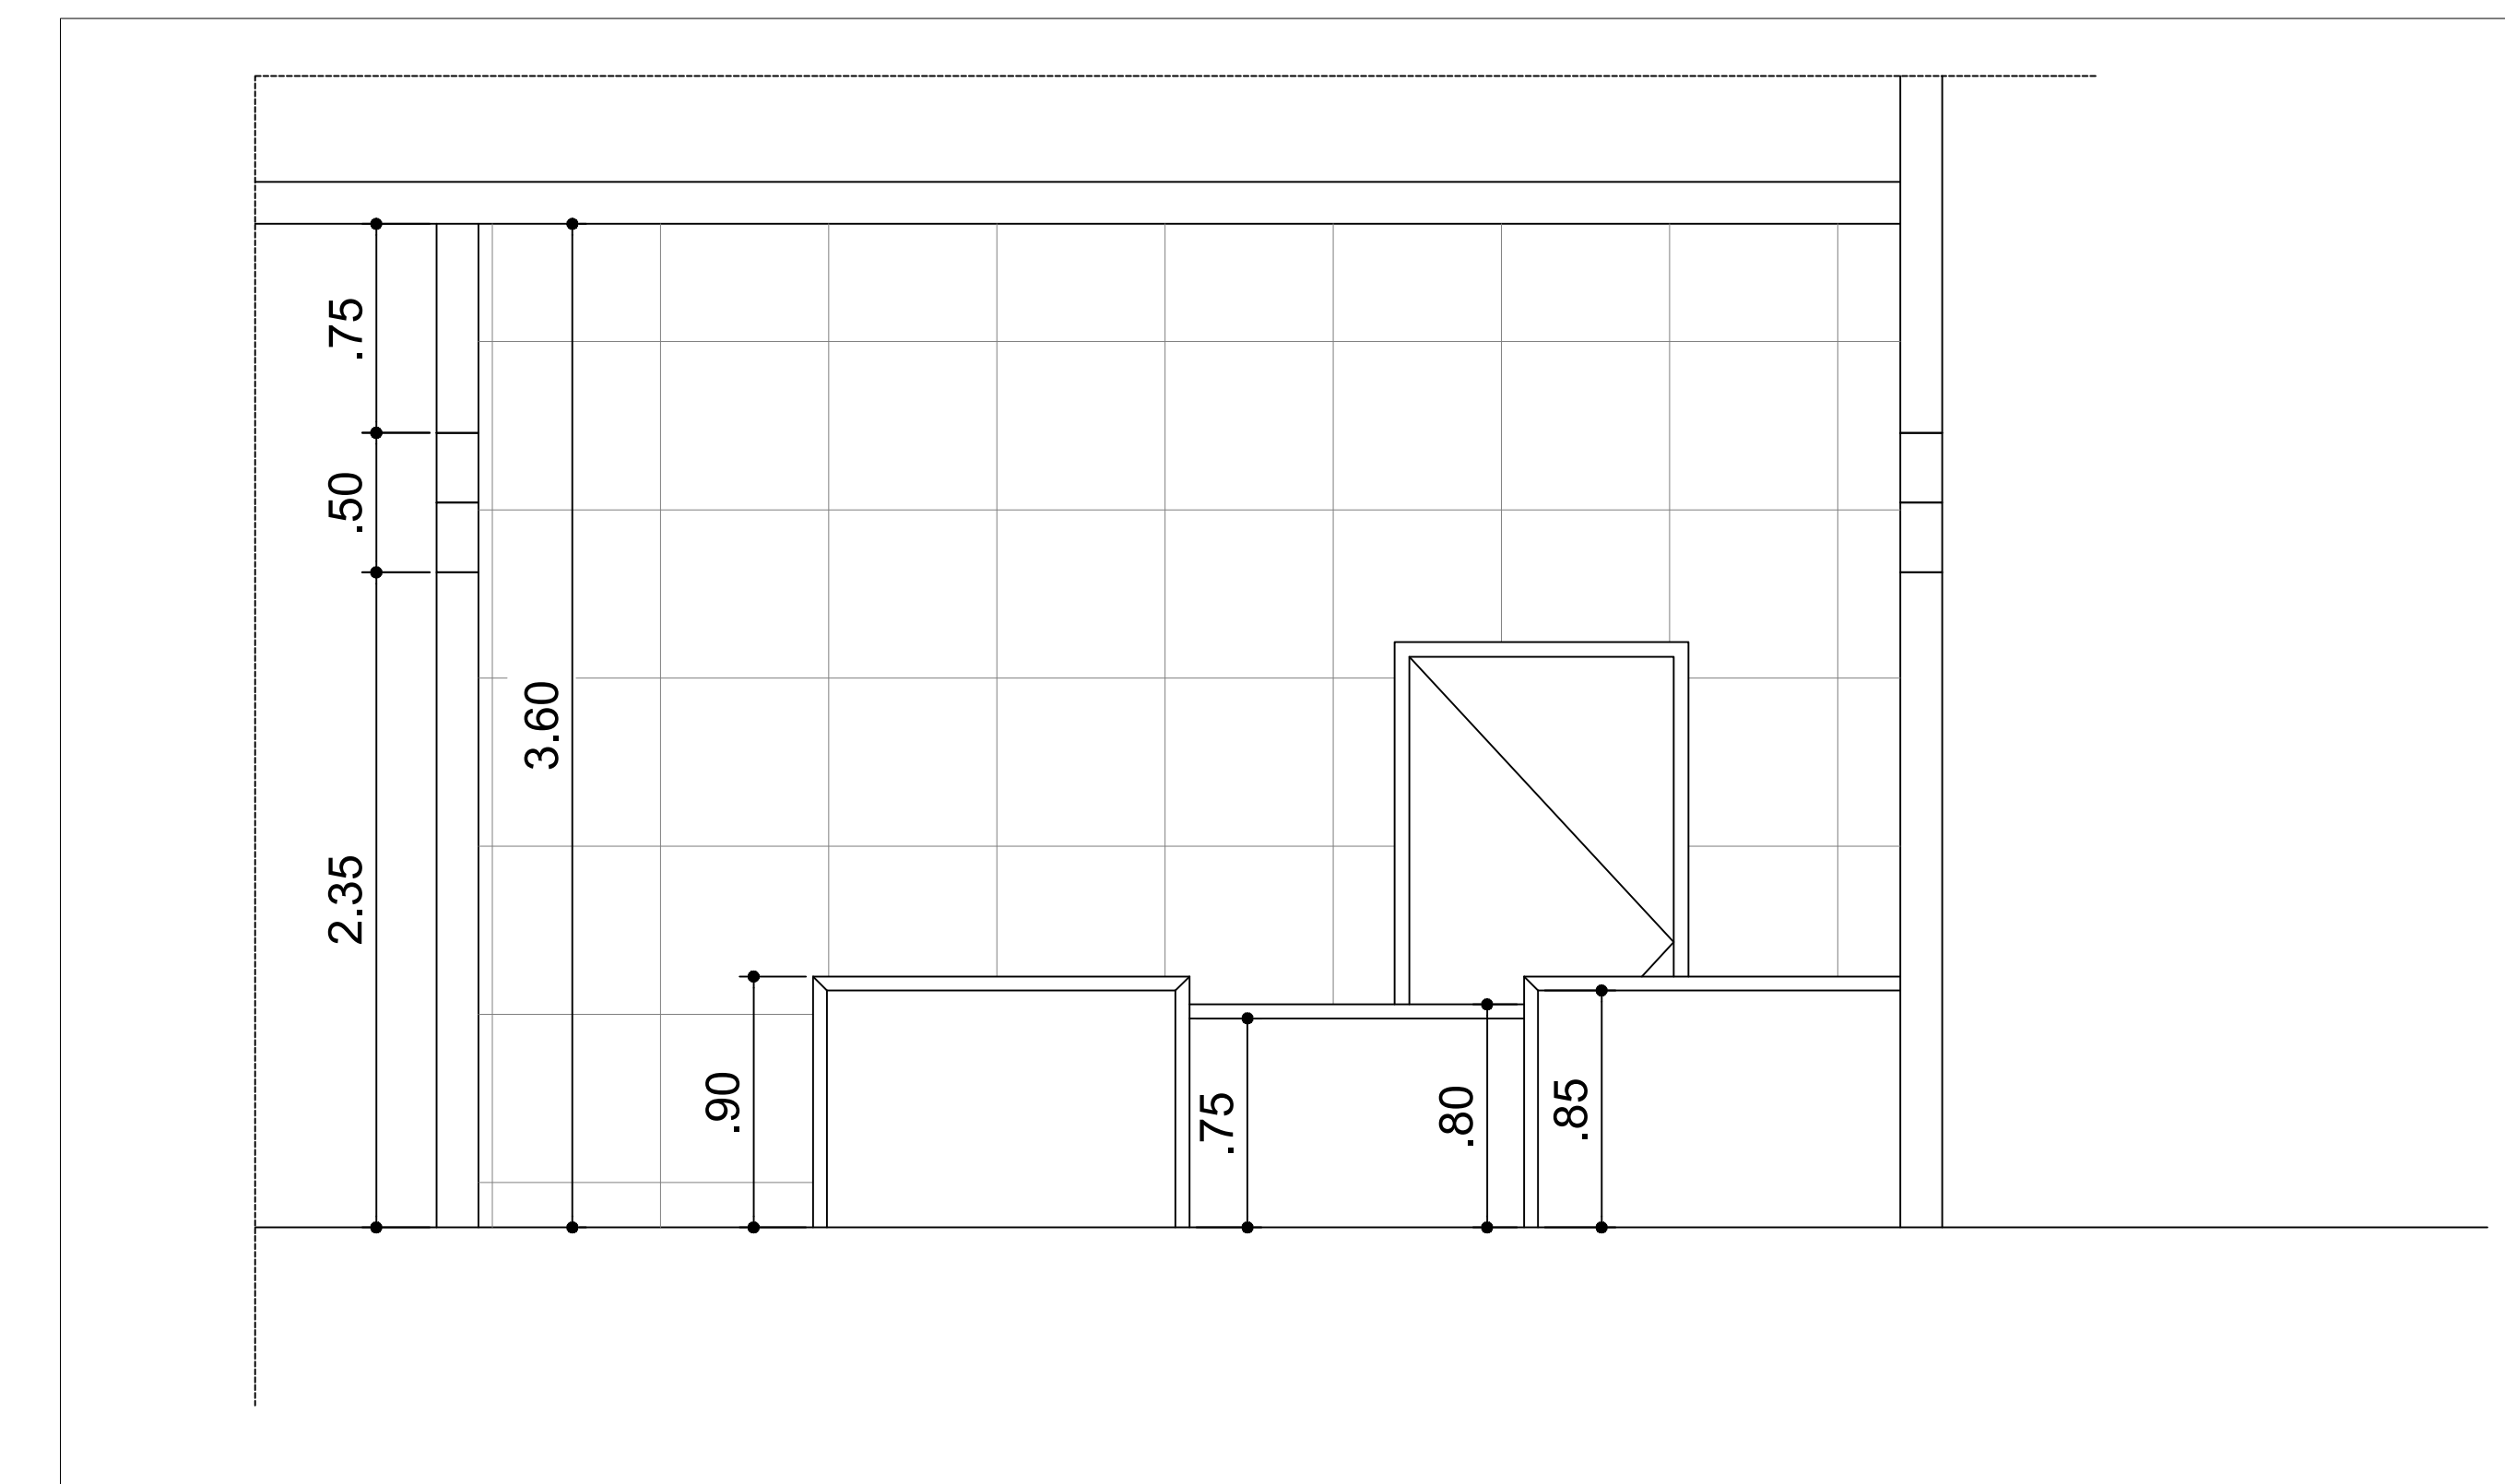


18 CORTE DD'
ESCALA: 1/25


- Piso / Parede: Revestimento Porcelanato Khali off white Acetinado 60X60cm.
- Bancada em granito polido arabesco com cuba cerâmica 30cm.
- Cobogó de concreto natural na cor cinza 32x32.
- Porta de madeira.
- Pannel led Avant, 768101372, Pannel Pop Sobrepor Led, Bivolt, 18W, Branco.

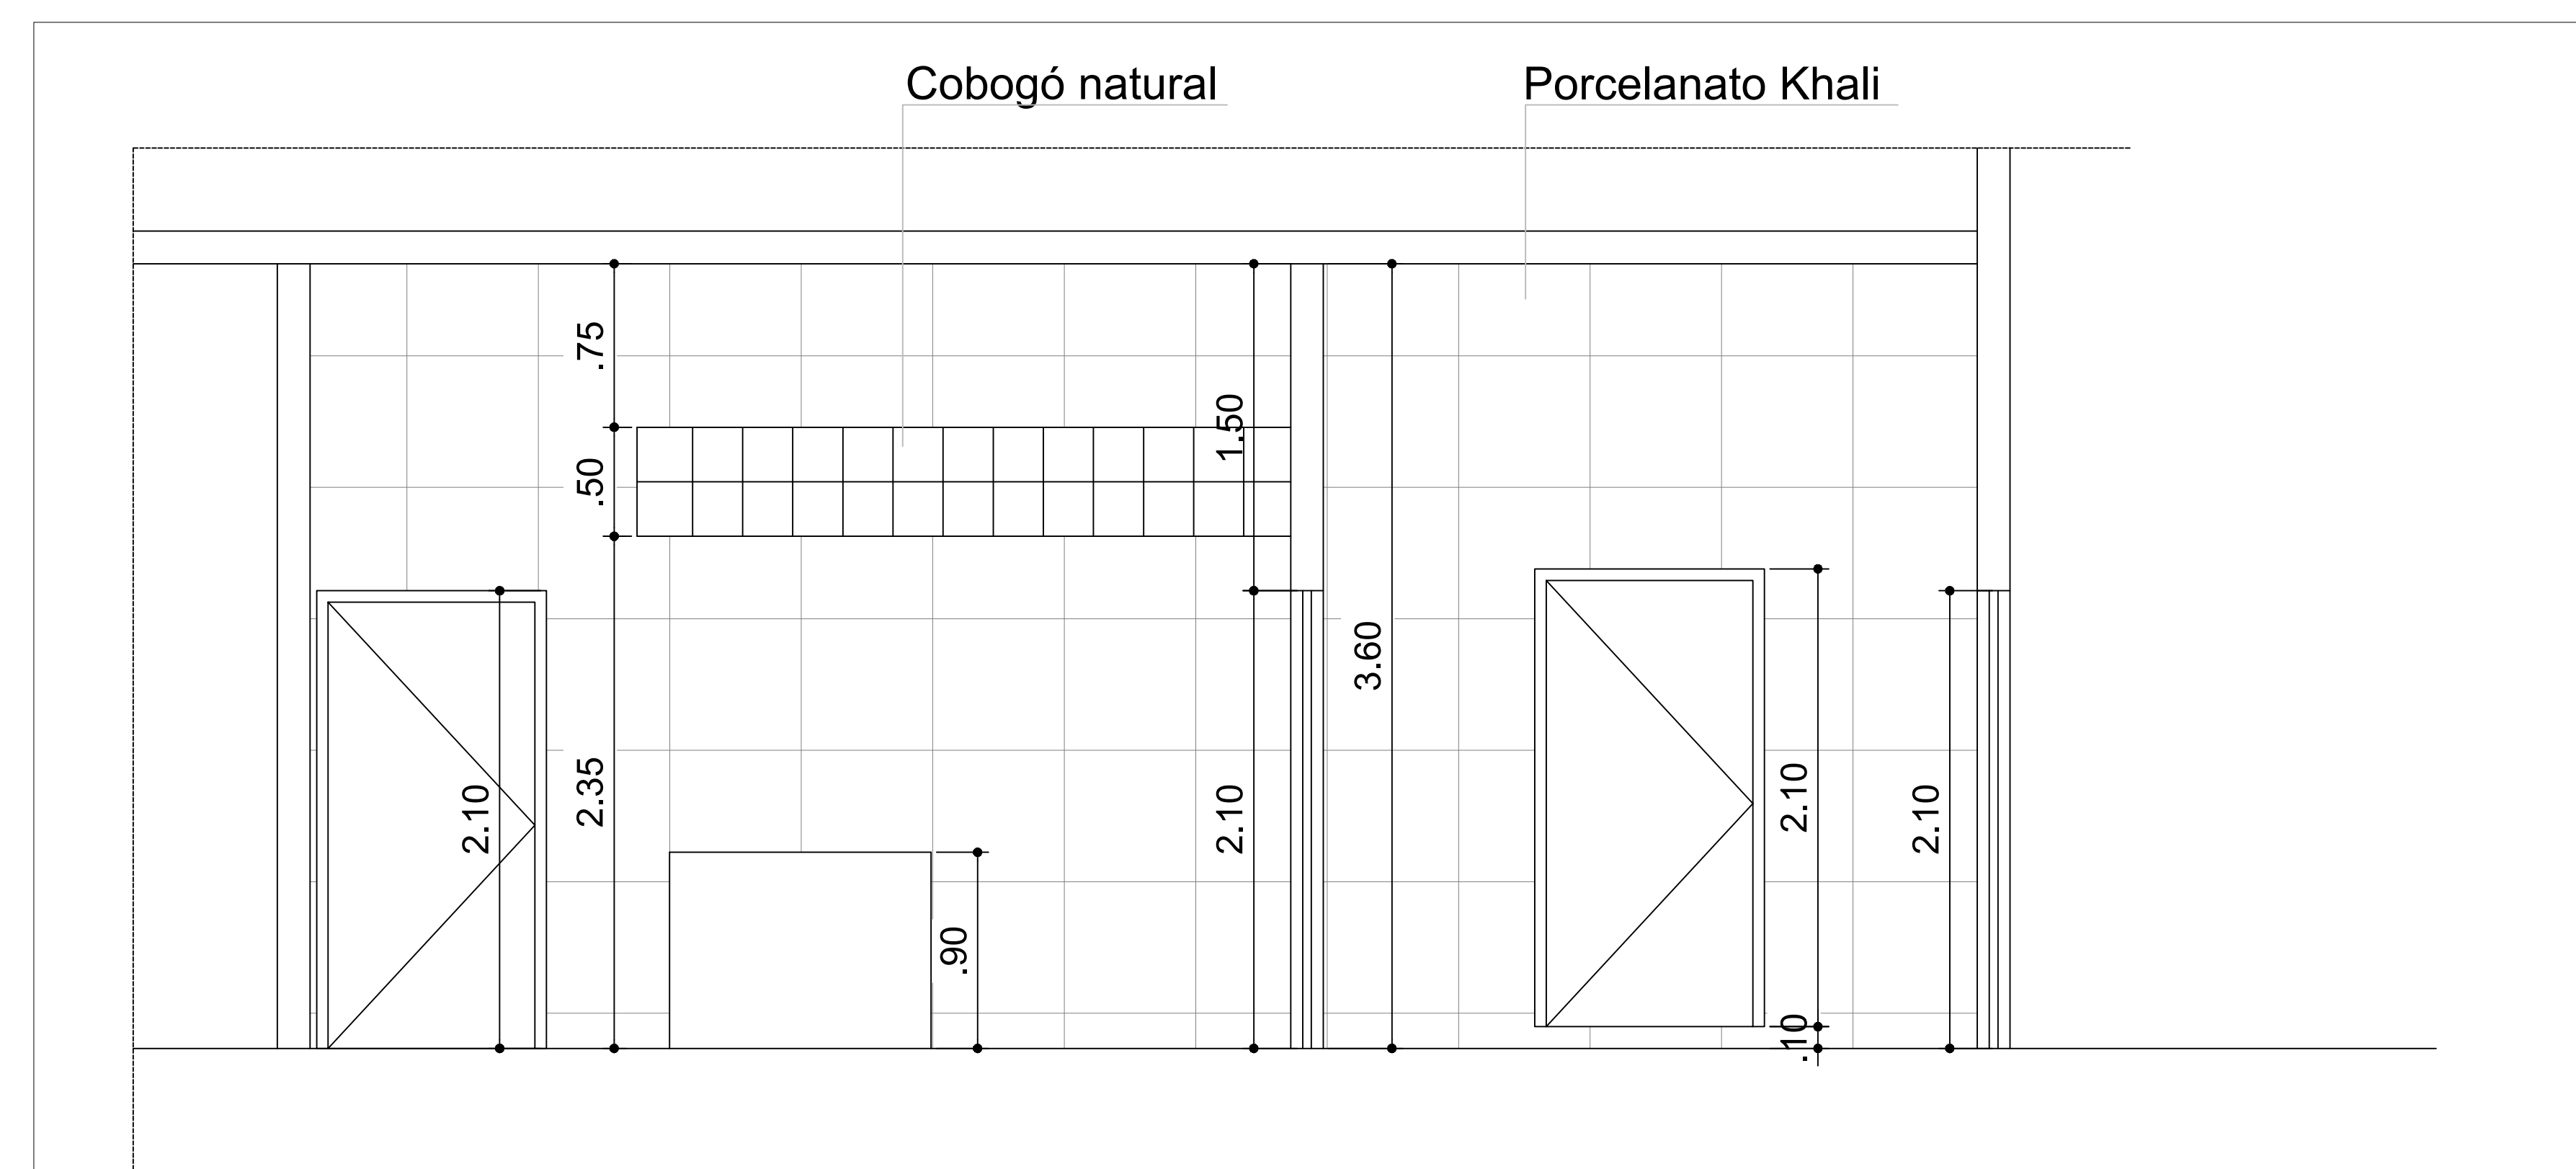


19 CORTE EE'
ESCALA: 1/25

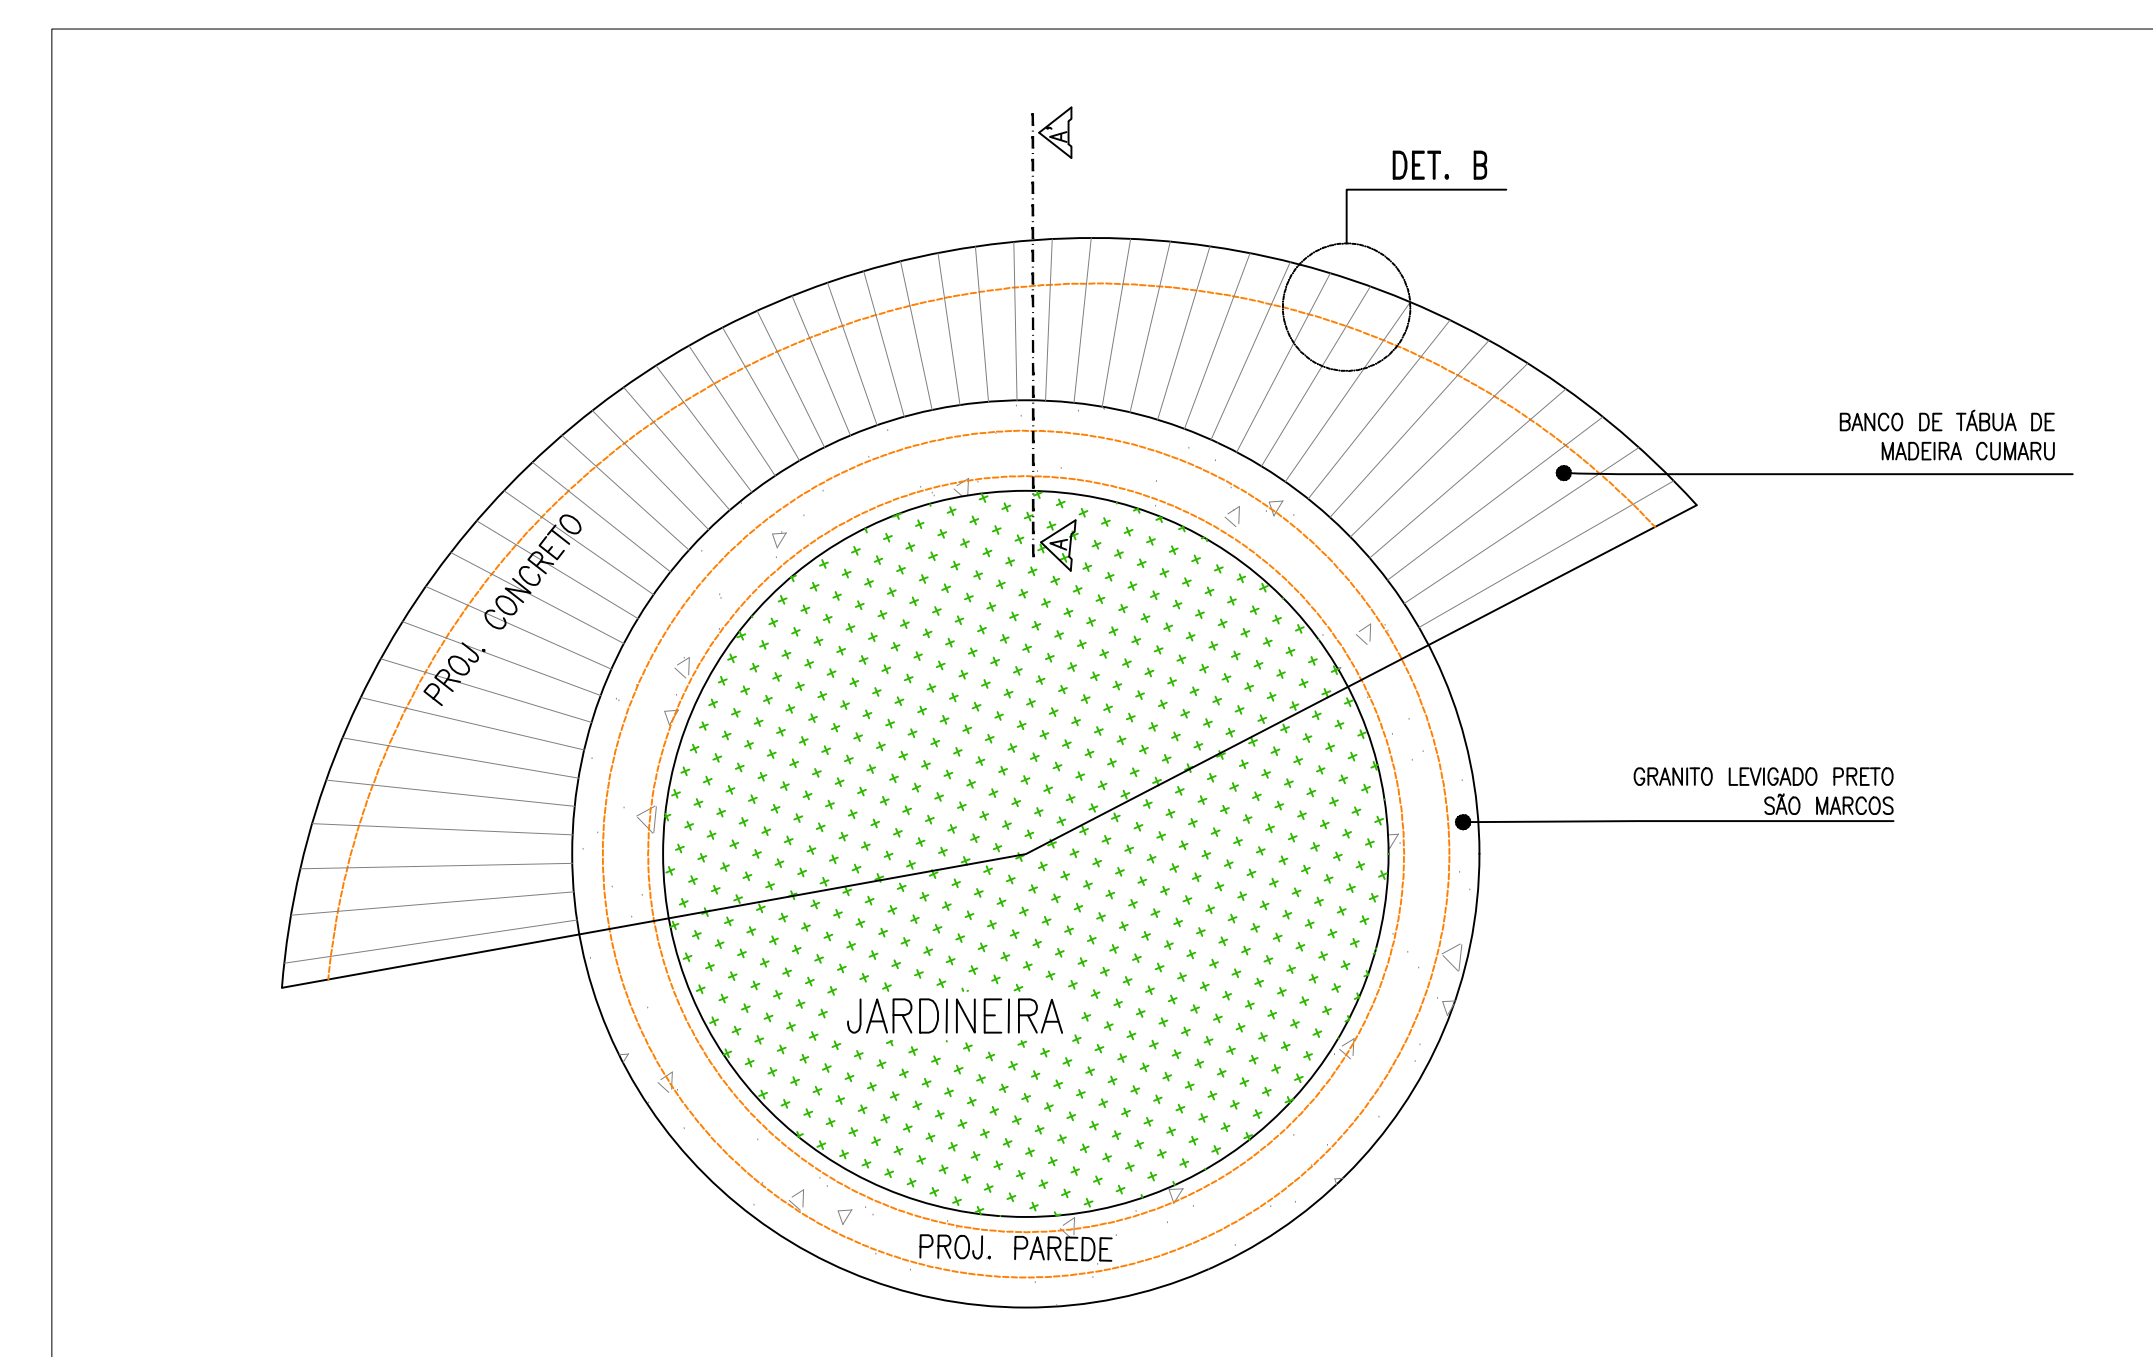


20 DETALHE 01
ESCALA: 1/25

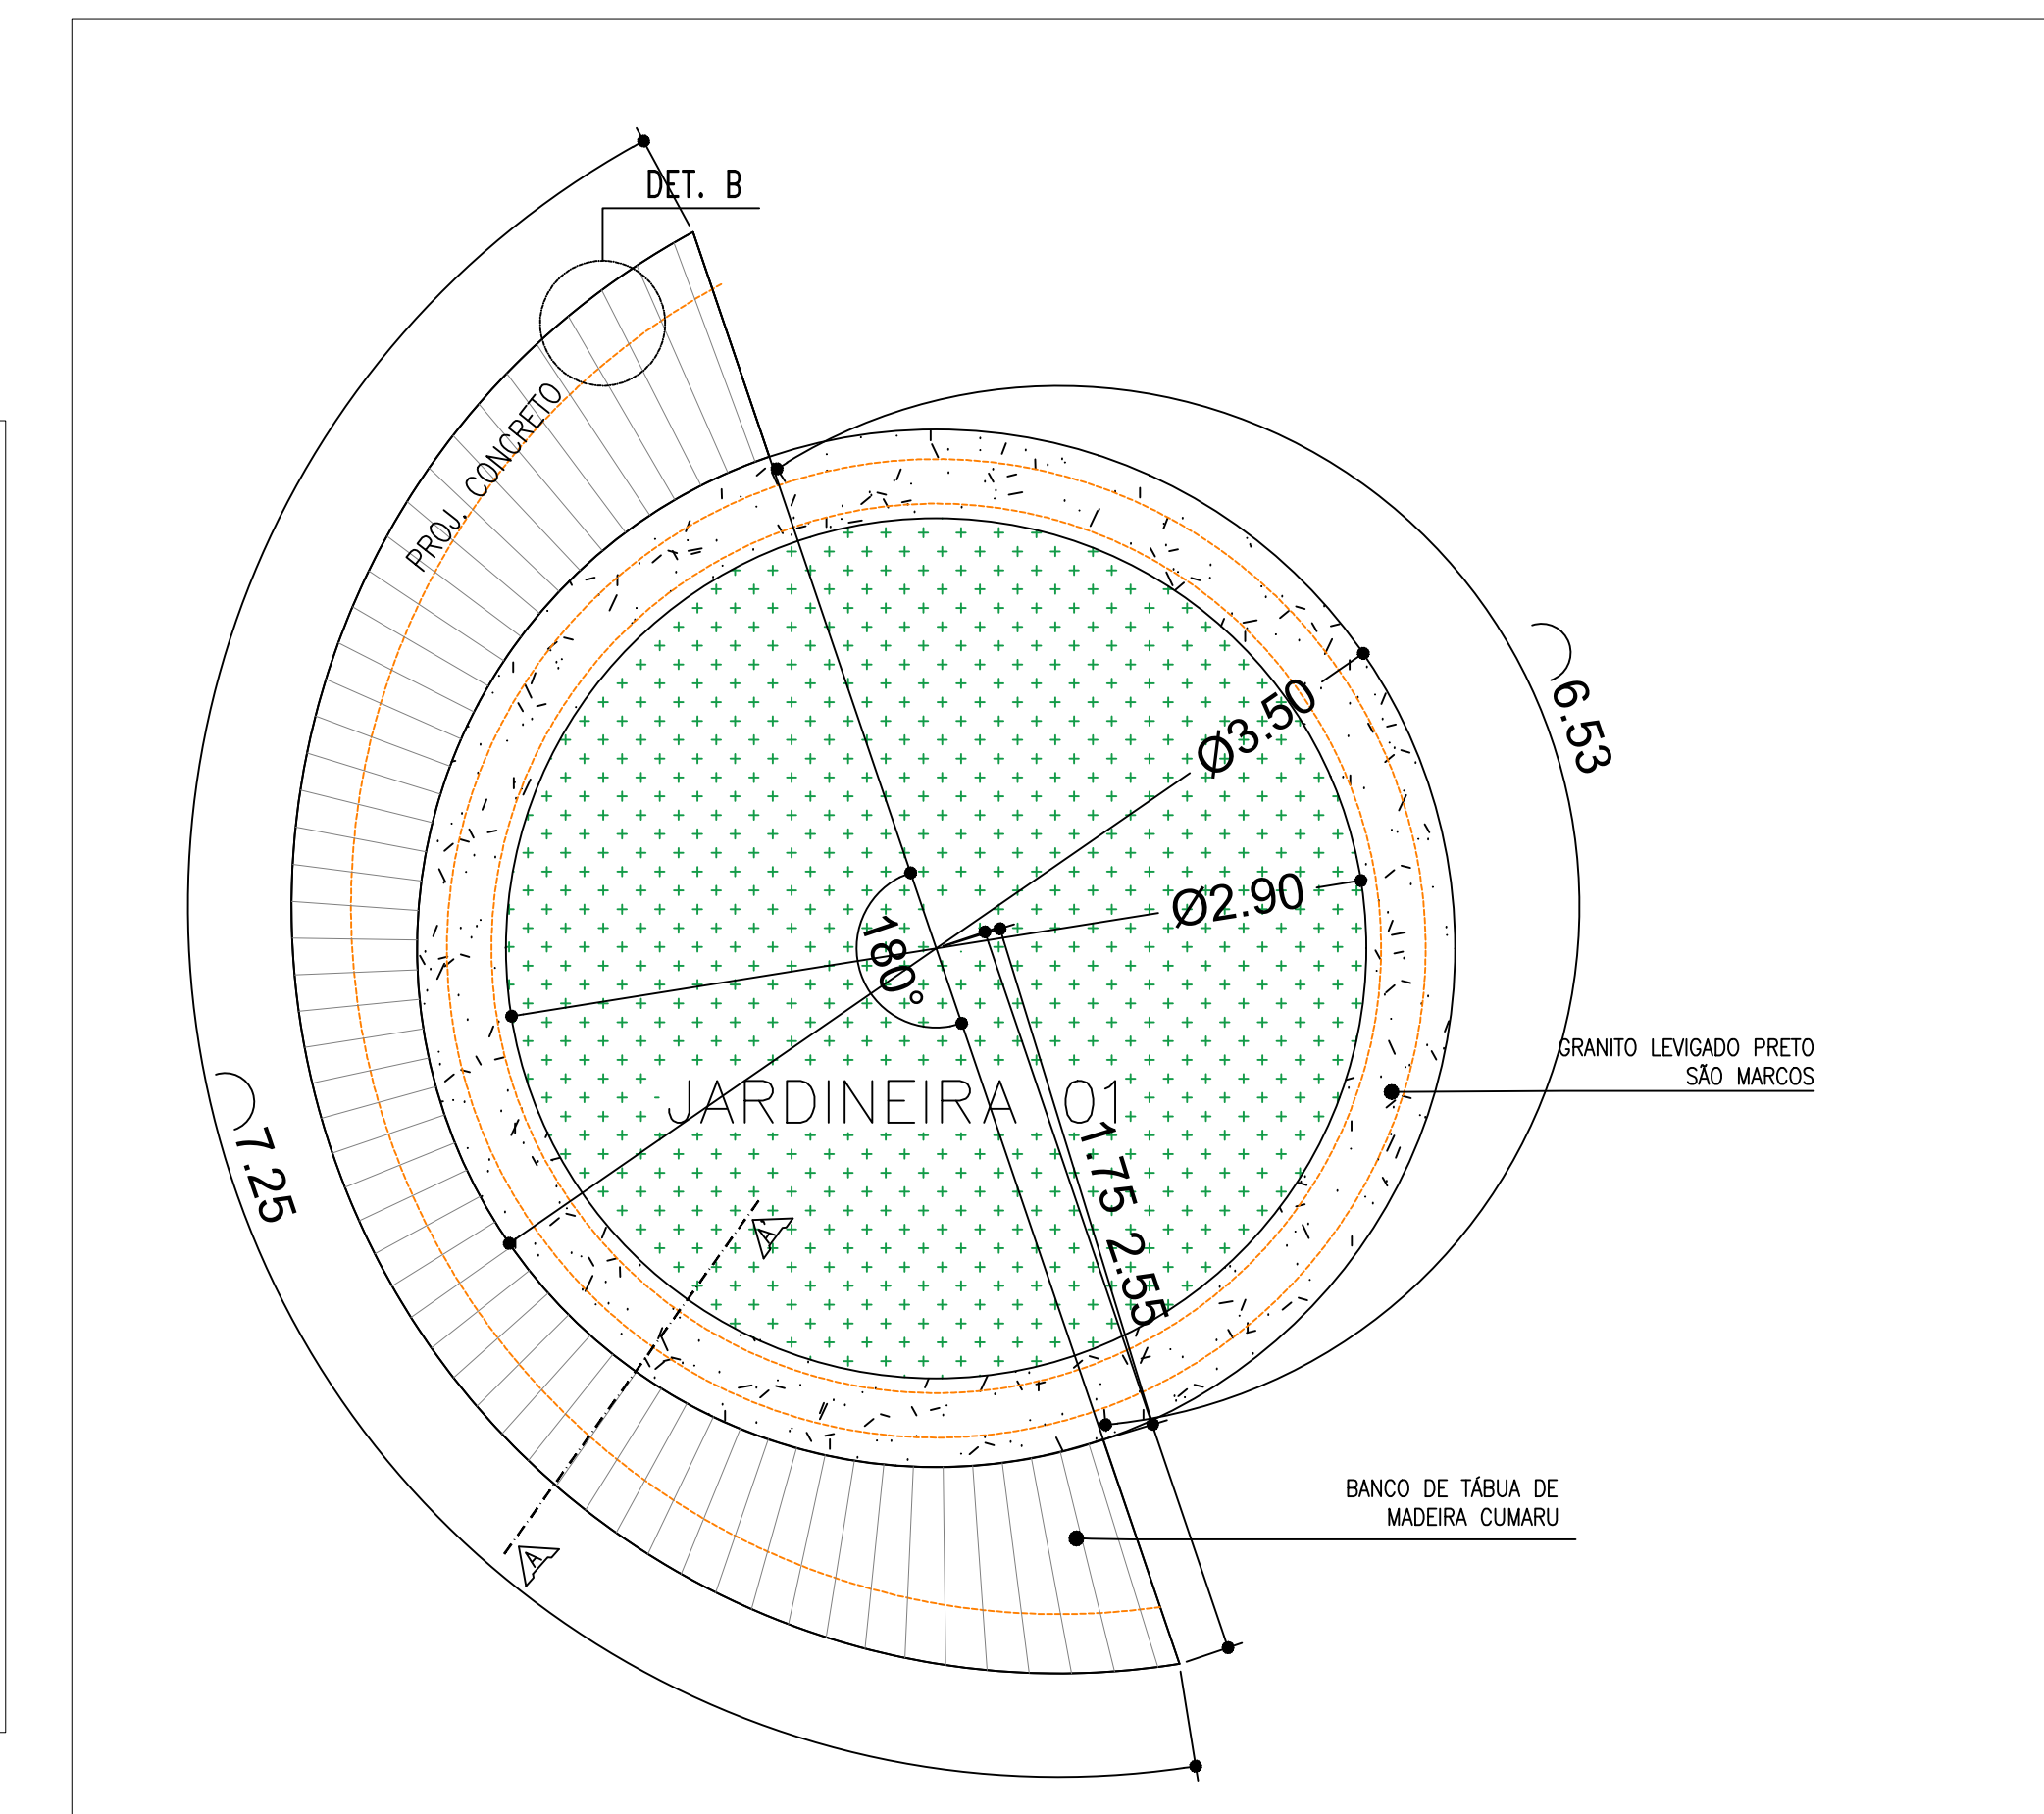


21 DETALHE 02
ESCALA: 1/25

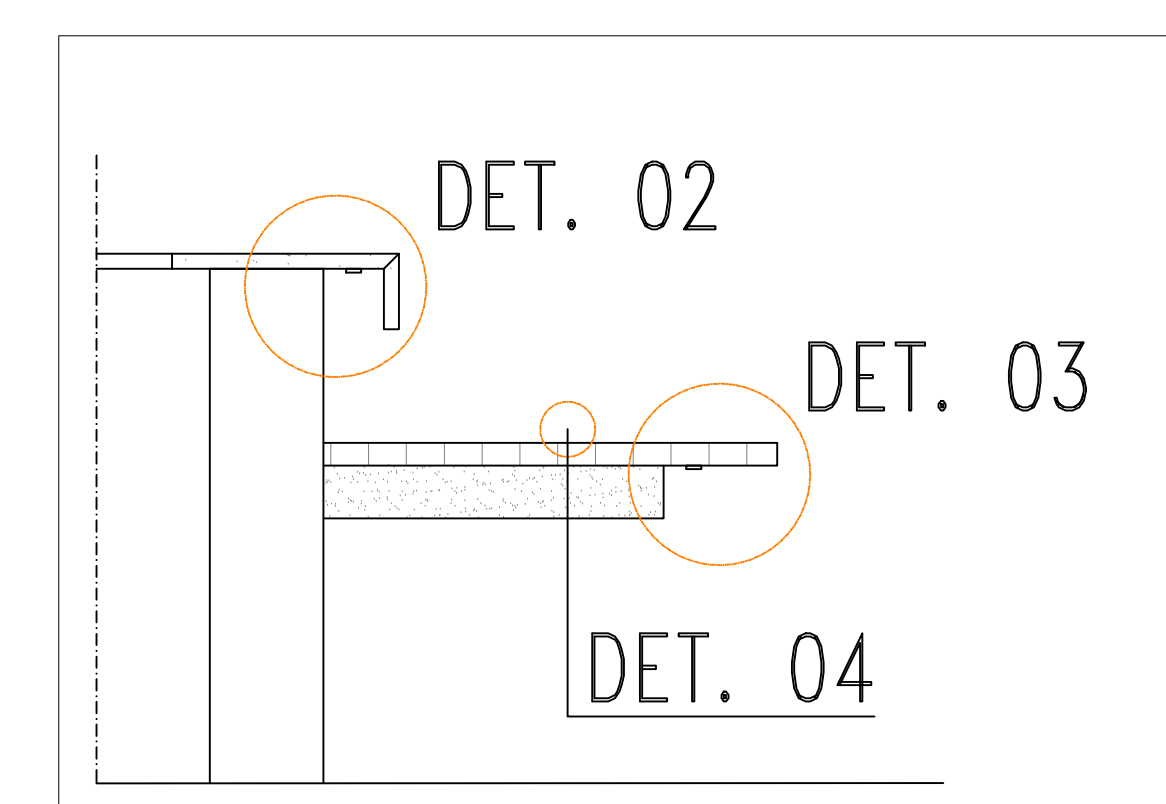


22 CORTE ESQ. AA'
ESCALA: 1/10

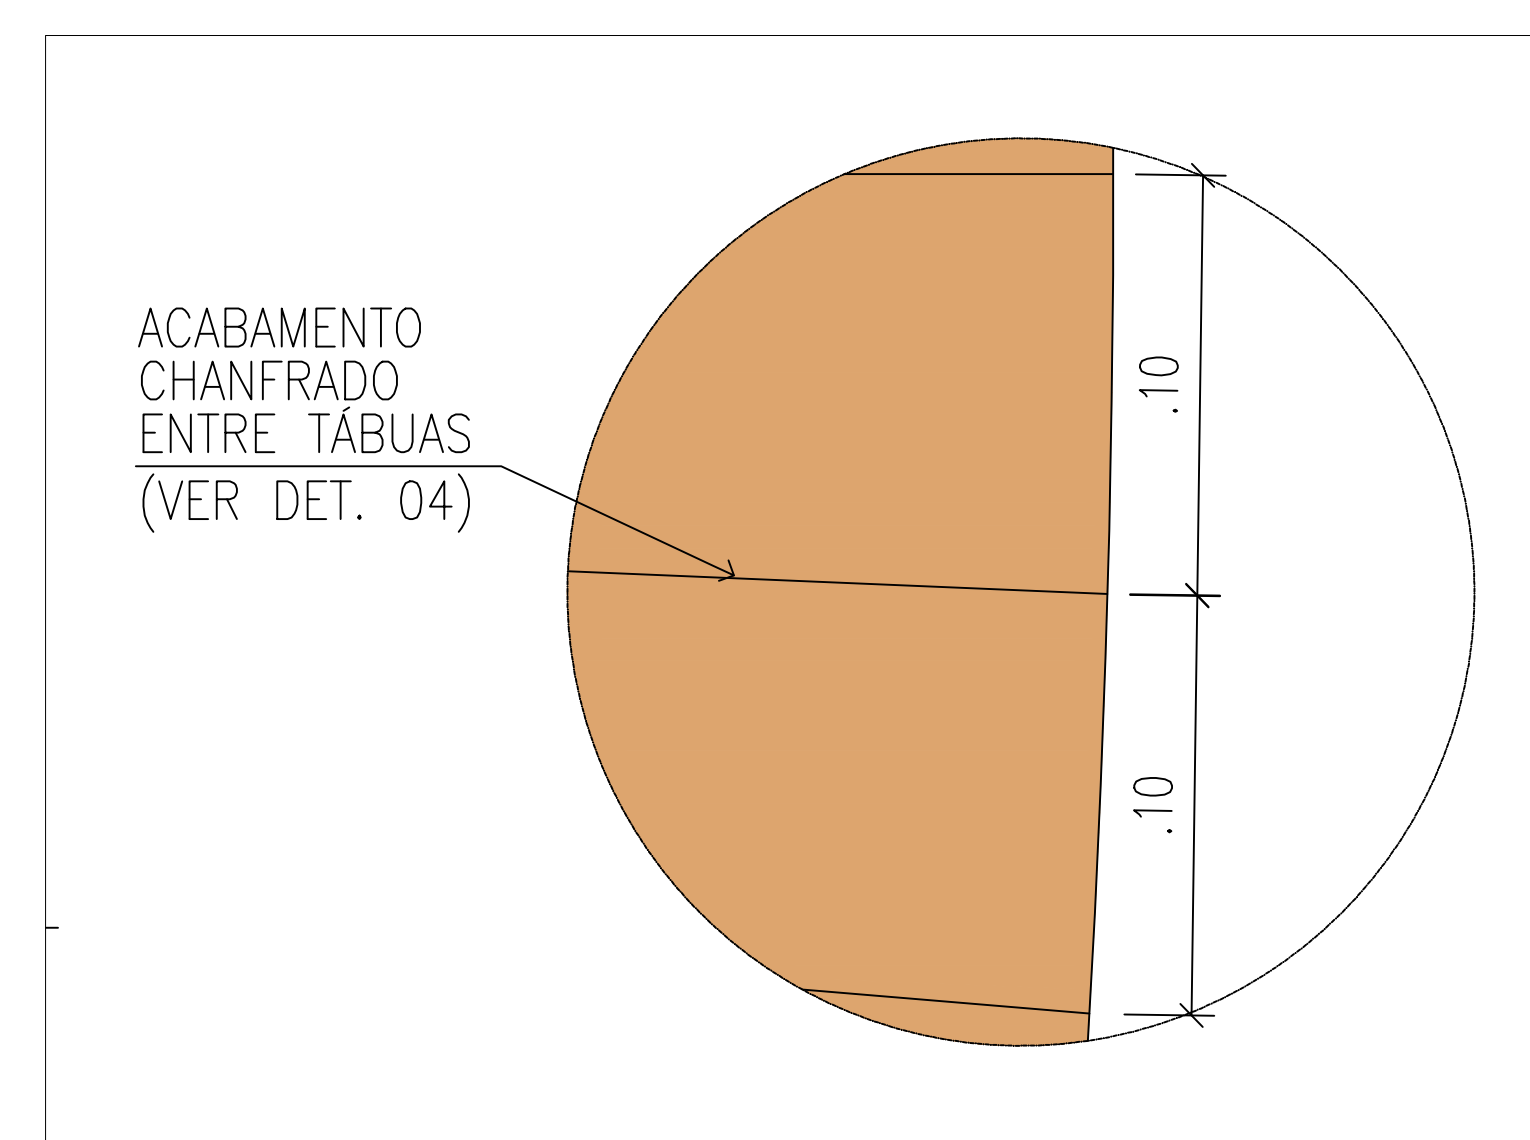


23 DETALHE 01
ESCALA: 1/10

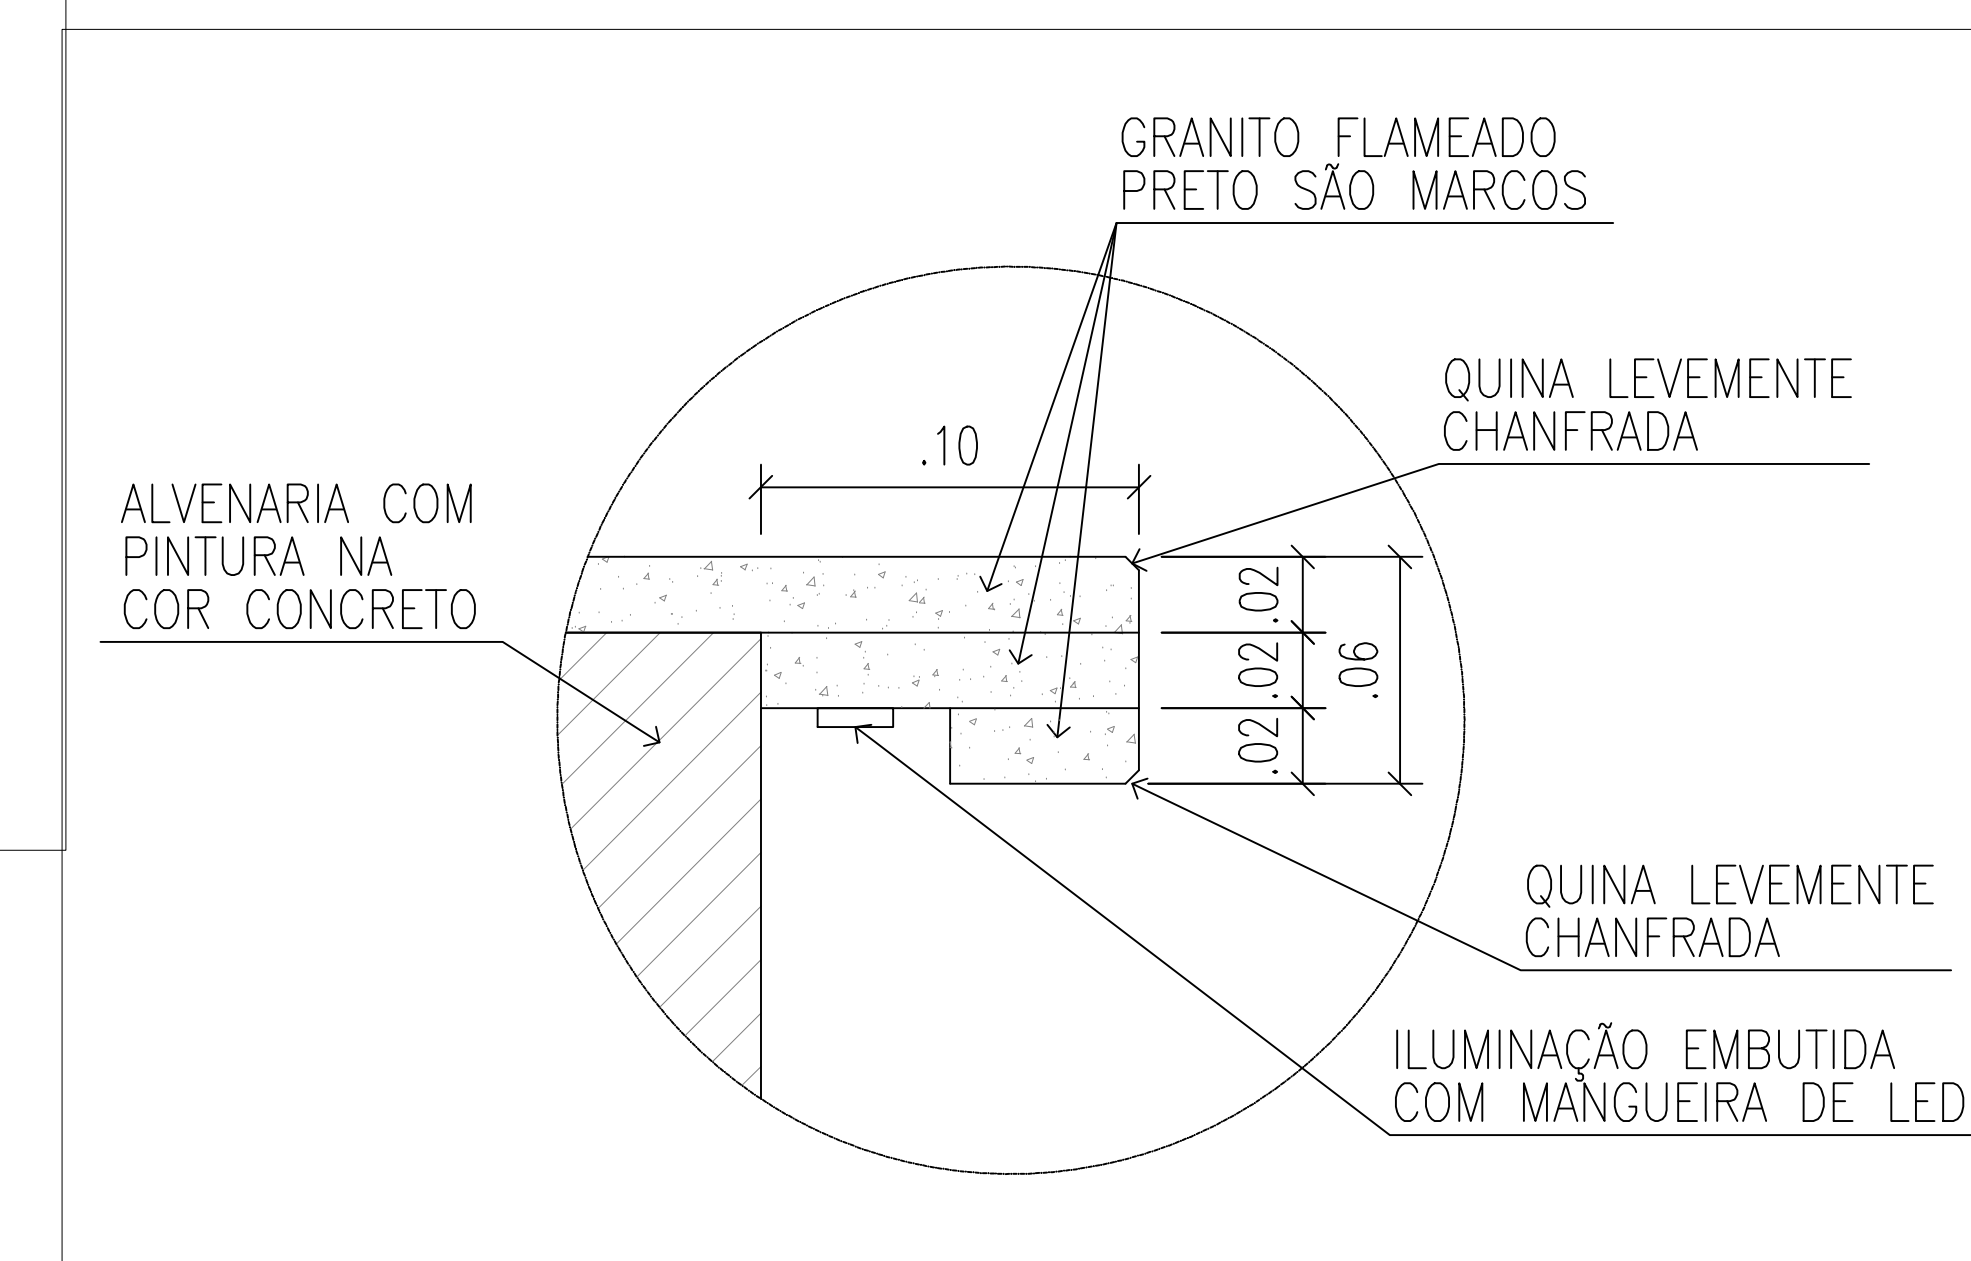

24 DETALHE 02
ESCALA: 1/10

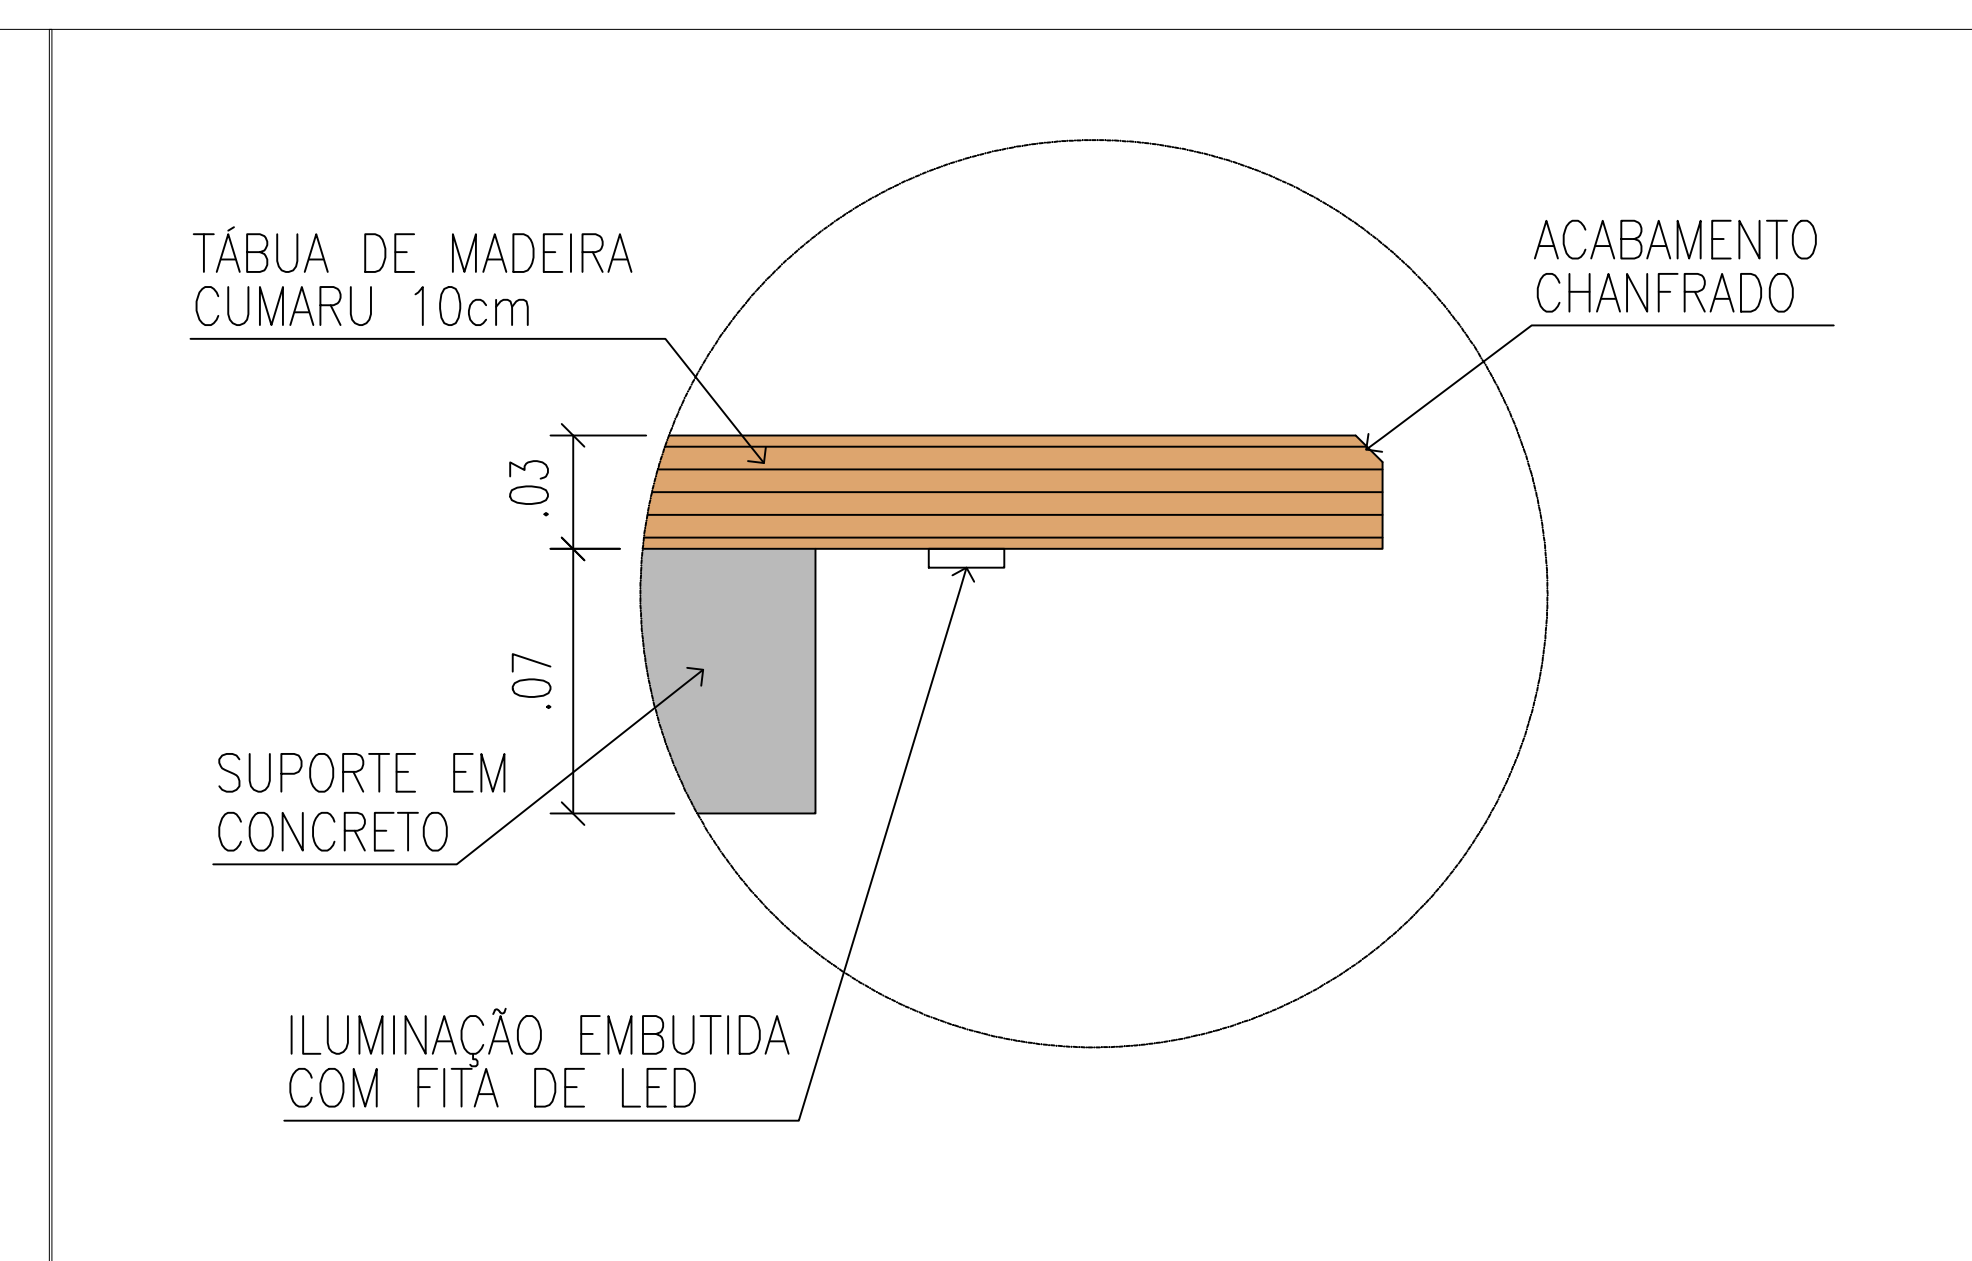


25 DETALHE 03
ESCALA: 1/10

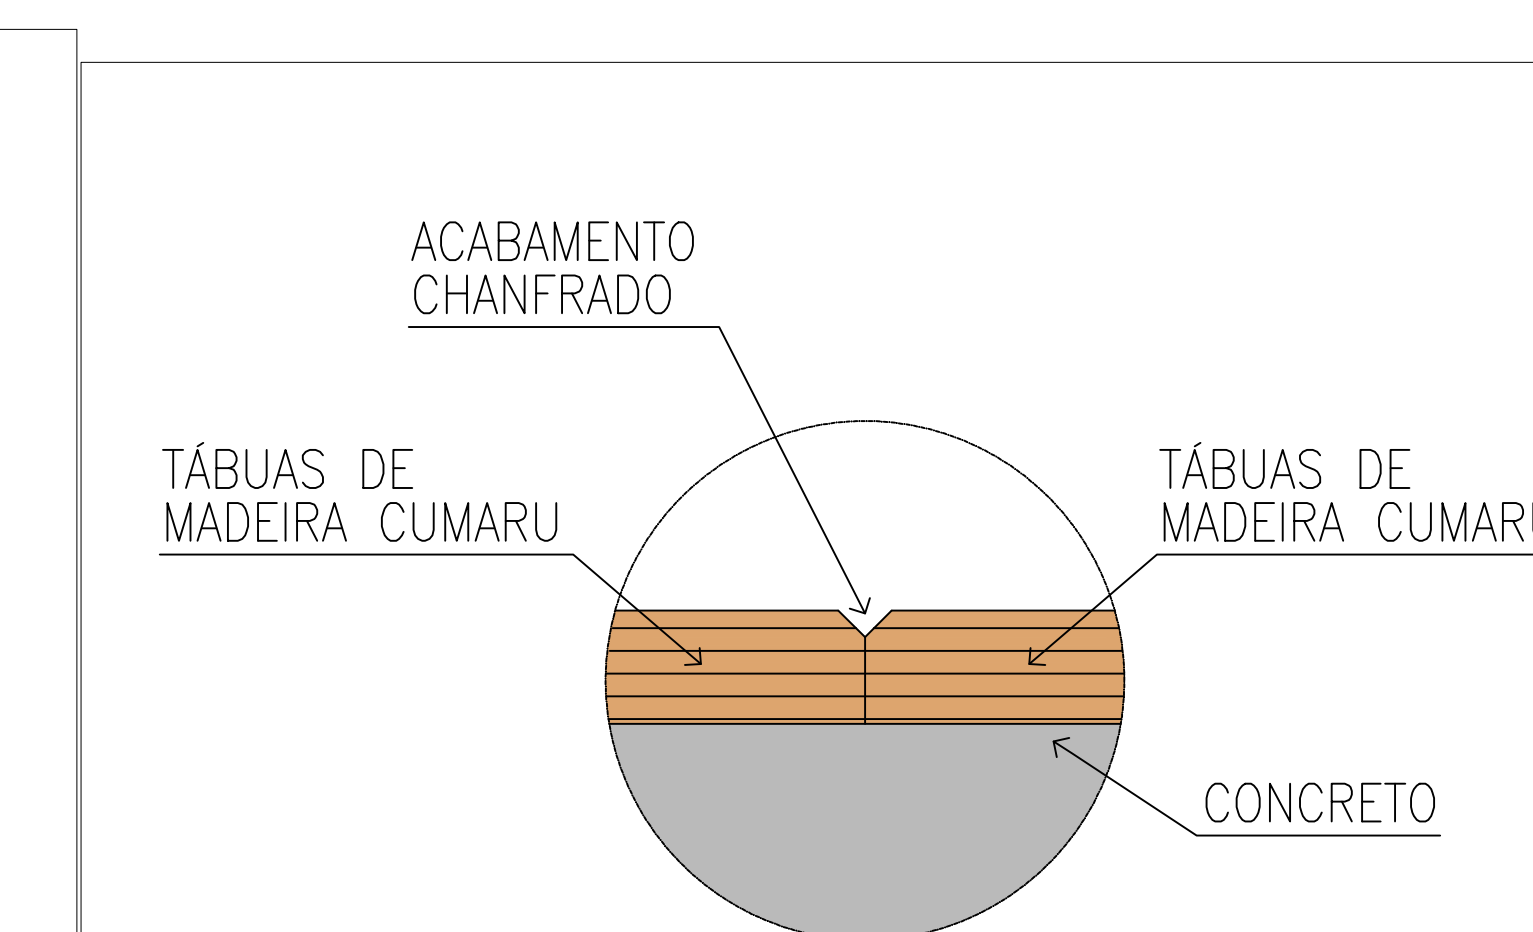


26 DETALHE 04
ESCALA: 1/10


PREFEITURA MUNICIPAL DE MACEIÓ PREFEITO JOÃO HENRIQUE HOLANDA CALDAS IPLAM - INSTITUTO DE PESQUISA E PLANEJAMENTO URBANO DE MACEIÓ ANTONIO CARVALHO E SILVA NETO SECRETÁRIO PRESIDENTE	
TÍTULO/OBRA: PROPOSTA DE REALOCAÇÃO DOS AMBULANTES DA RUA COMÉRCIO	
RESPONSÁVEL TÉCNICO DO PROJETO: Victor d'Avila L. M. C. da Cunha - CAU A51303-2	
DESCRIÇÃO: PROPOSTA DE REALOCAÇÃO DOS AMBULANTES DA RUA COMÉRCIO, CENTRO, NO MUNICÍPIO DE MACEIÓ-AL	
EQUIPE TÉCNICA: Victor d'Avila L. M. C. da Cunha Cicero Duarte Araújo Ana Mariam S. M. Nogueira Larissa Araújo Lima Kummer Bruno Correia Romero Borges Mariana Vasques Briel Graziela Chaves David Victor de Castro Silva ESTÁGIARIAS Amanda Caroline Lopes Silva Soares Giovanna Albuquerque Acioli Rios Marília Gabriely de L. A. da Silva	
LOCALIZAÇÃO: BAIRRO DO CENTRO, MACEIÓ-AL	
ASSUNTO: DETALHES	
REVISÃO: 01	DESCRIÇÃO: PROPOSTA DE REALOCAÇÃO DOS AMBULANTES DA RUA COMÉRCIO, CENTRO, NO MUNICÍPIO DE MACEIÓ-AL
DATA: JANEIRO/2025	ESCALA: 1:75
PRANCHAS: 12/13	

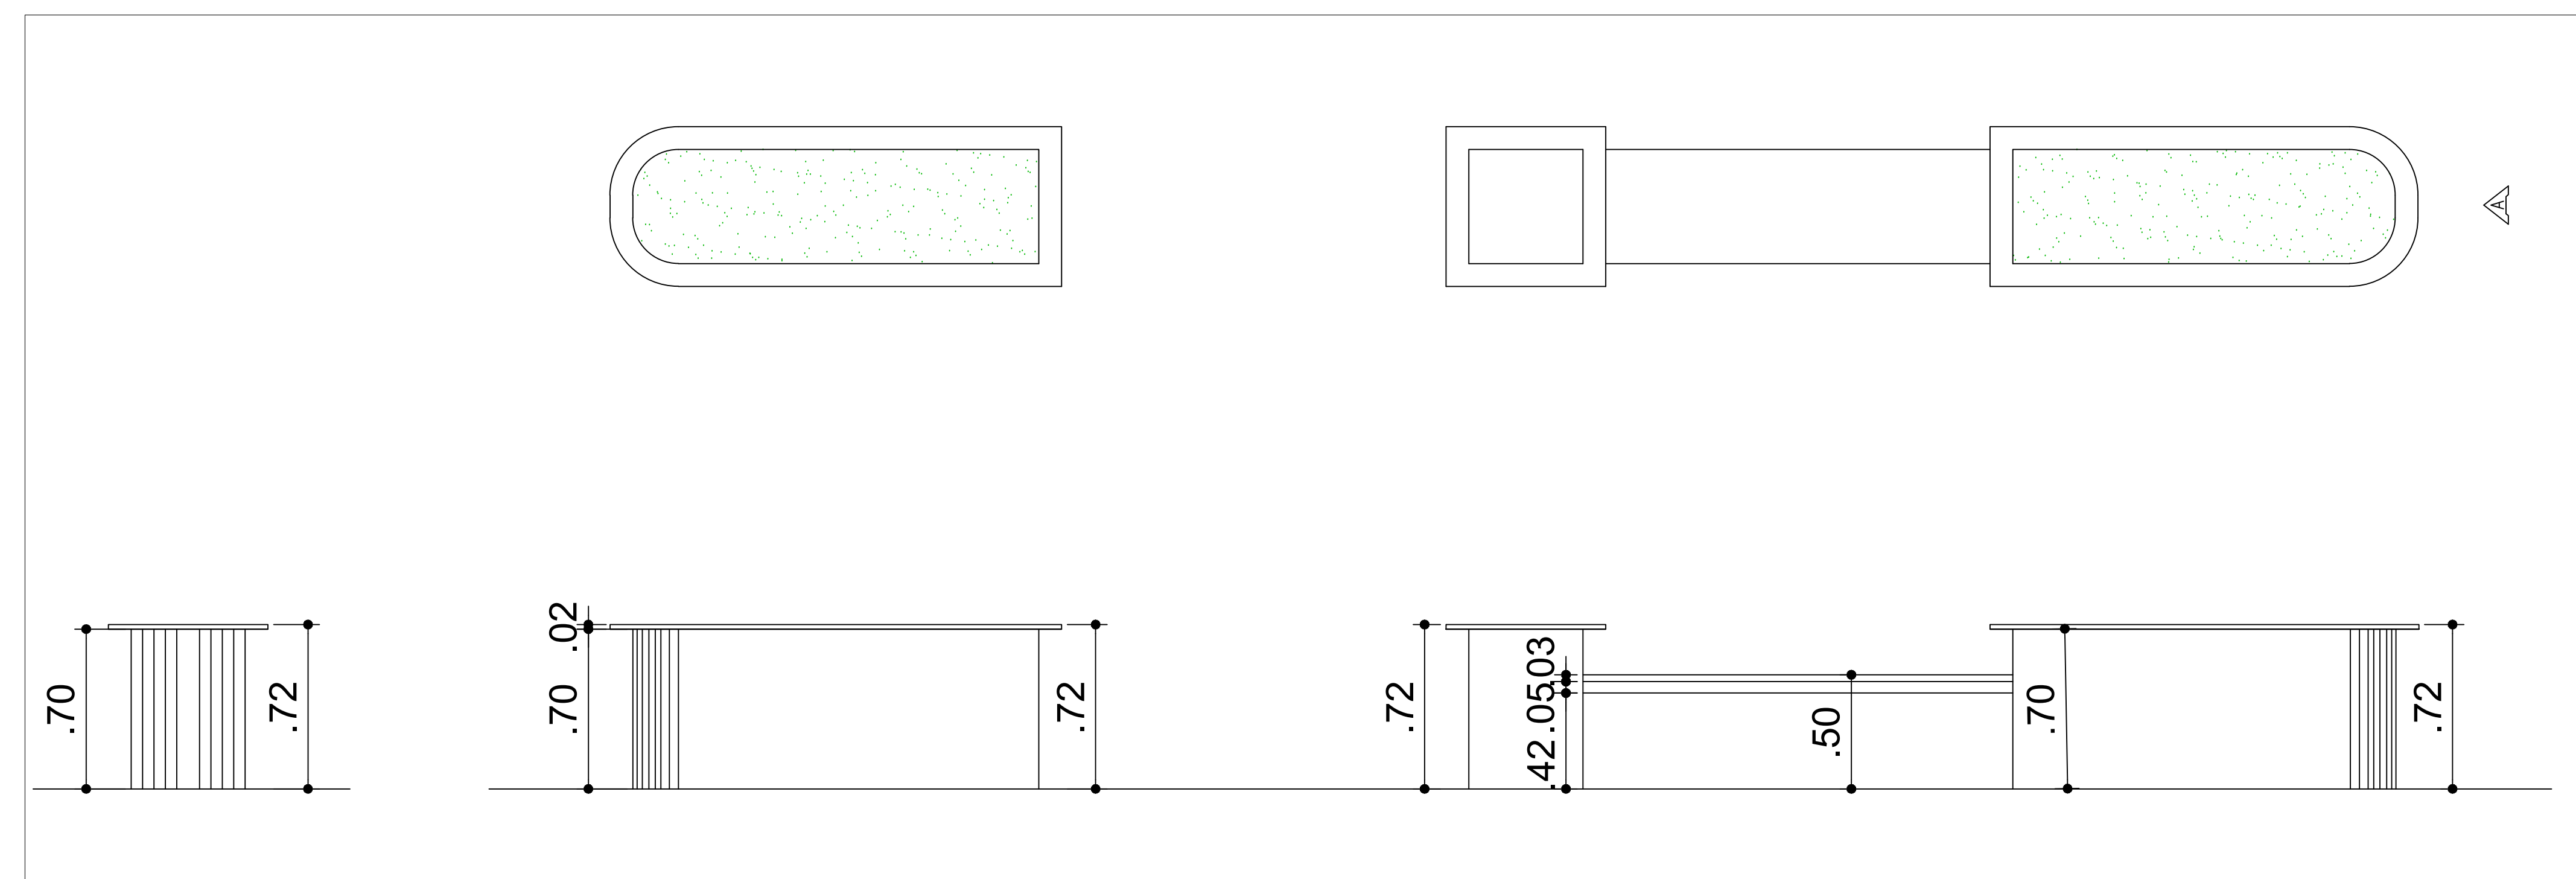

27 DETALHE 03
ESCALA: 1/20

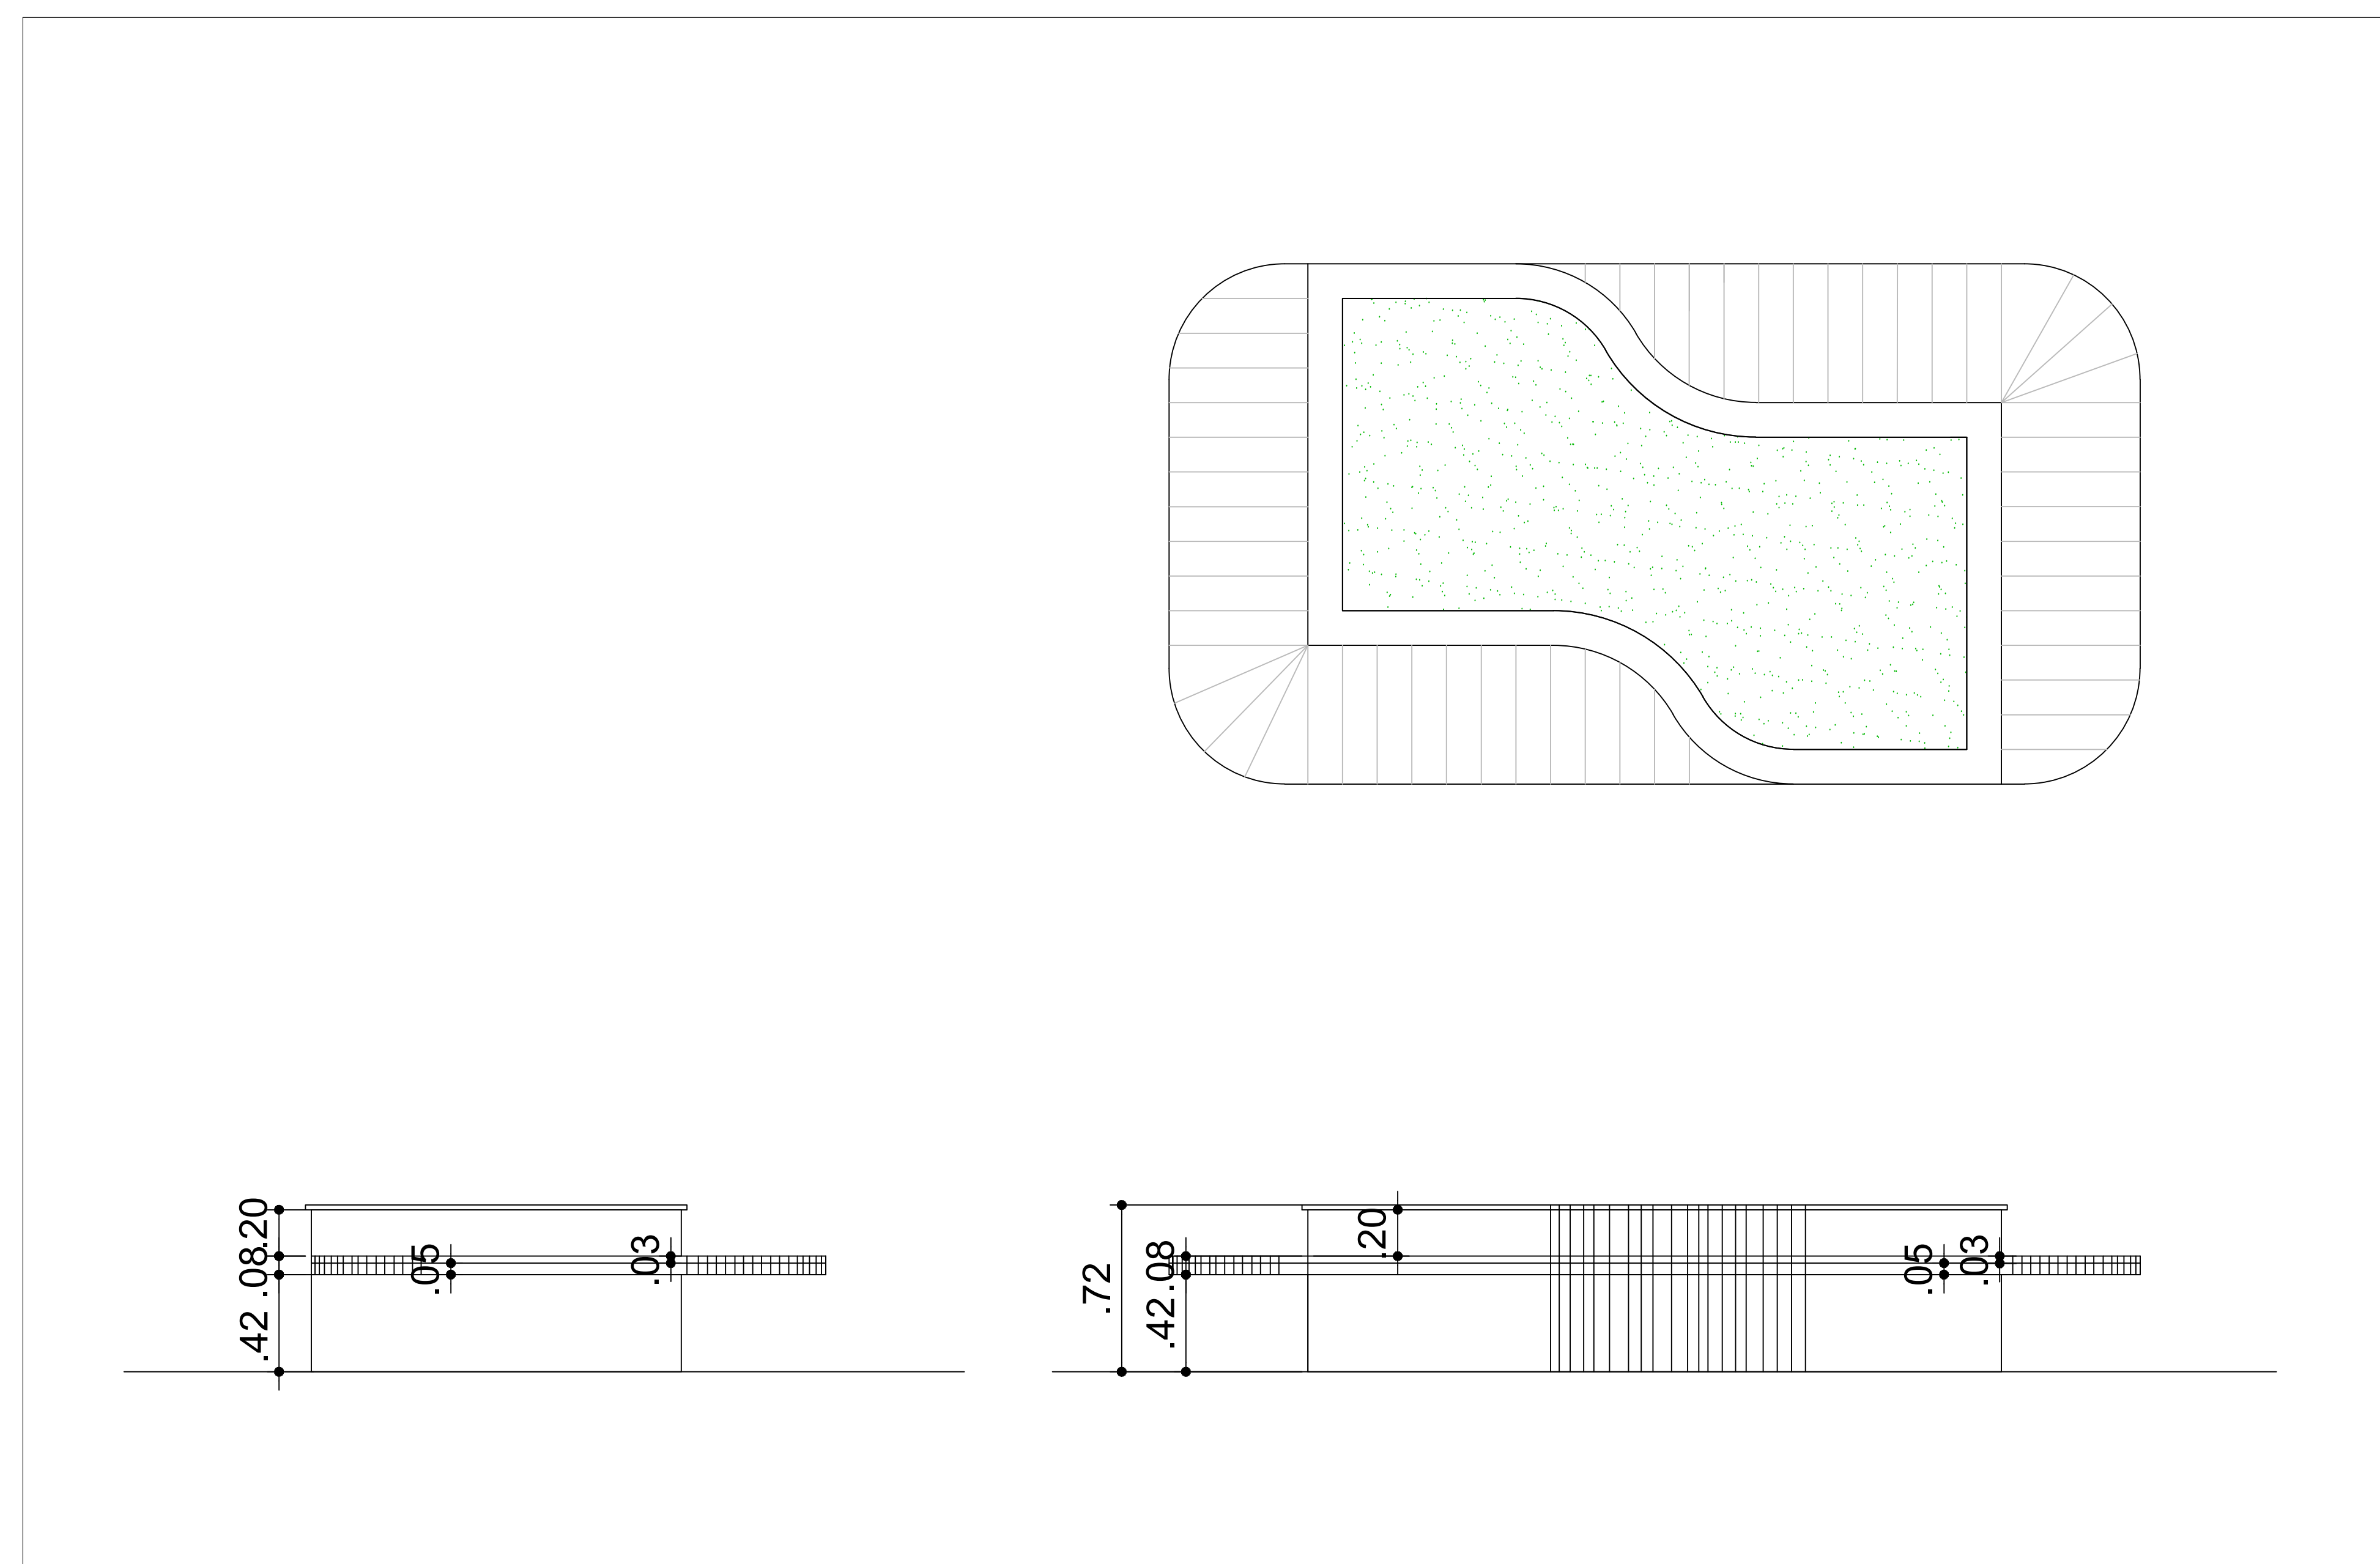

28 DETALHE 4
ESCALA: 1/20

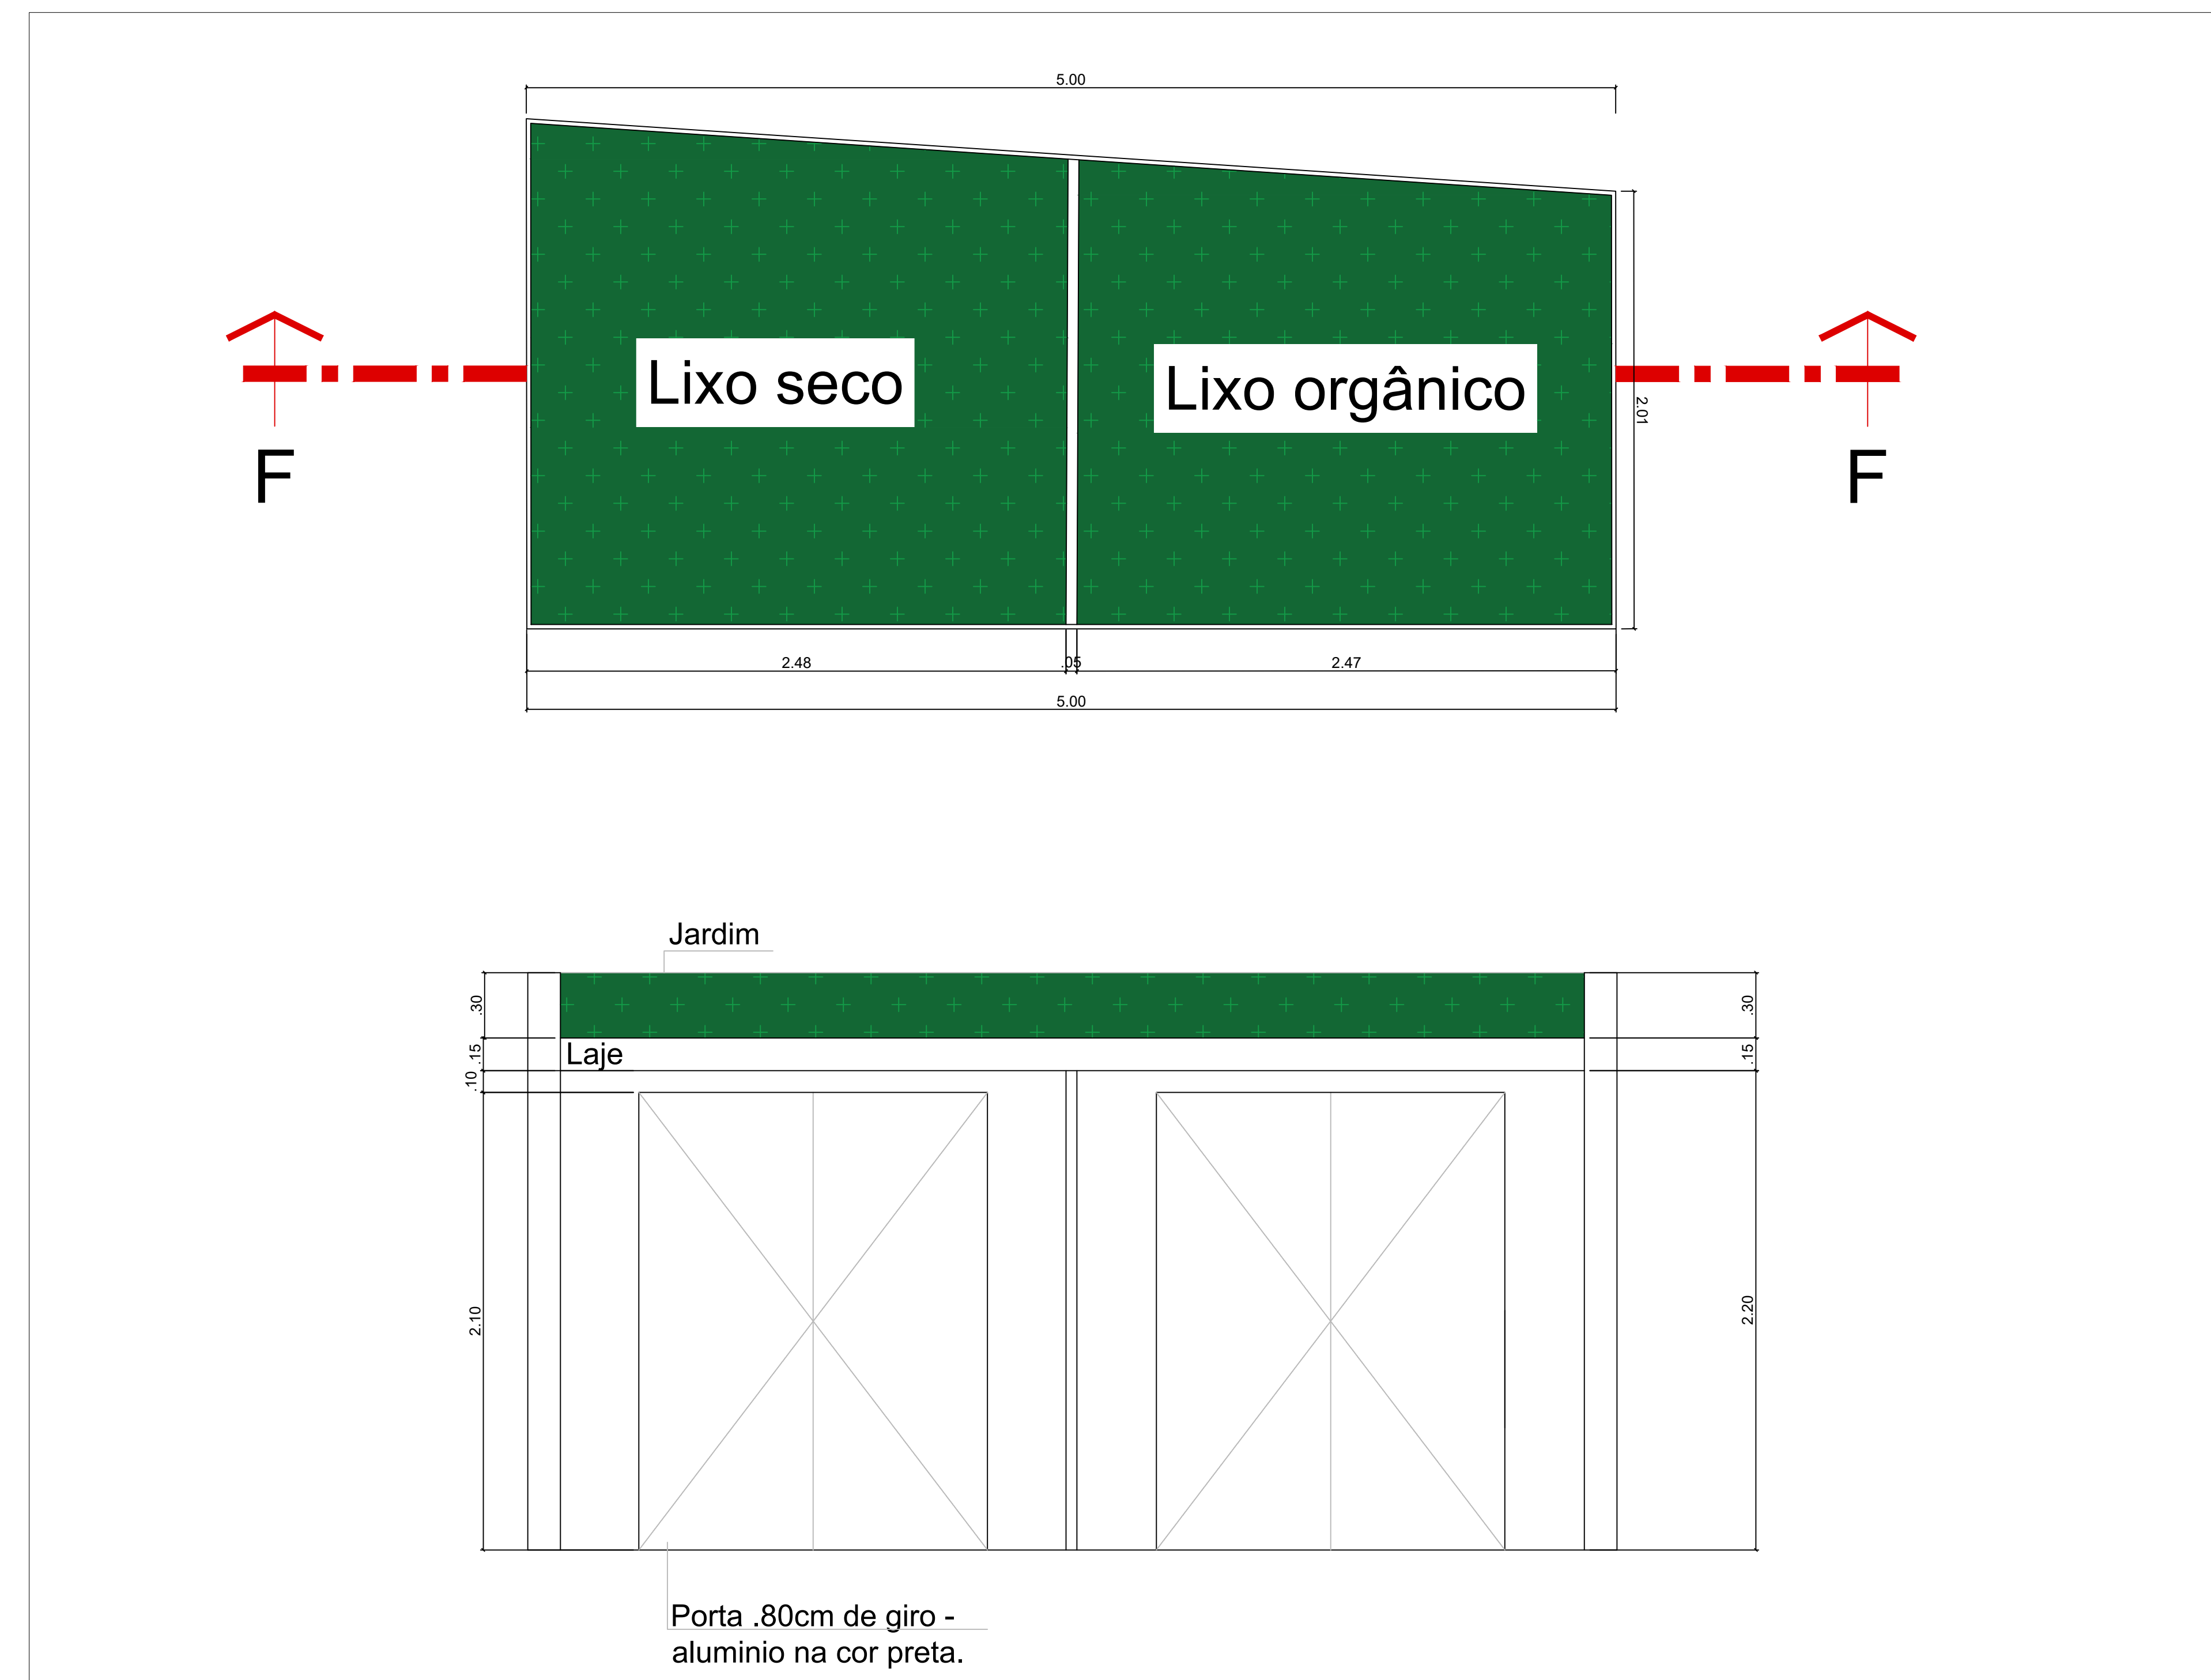

29 DETALHE LIXO
ESCALA: 1/20



PREFEITURA MUNICIPAL DE MACEIÓ
PREFEITO JOÃO HENRIQUE HOLANDA CALDAS
IPLAM - INSTITUTO DE PESQUISA E PLANEJAMENTO URBANO DE MACEIÓ
ANTÔNIO CARVALHO E SILVA NETO
SECRETÁRIO PRESIDENTE

TÍTULO/ OBRA:
PROPOSTA DE REALOCAÇÃO DOS AMBULANTES DA RUA COMÉRCIO

RESPONSÁVEL TÉCNICO DO PROJETO:

Victor d'Avila L. M. C. da Cunha - CAU A51303-2

DESCRIÇÃO:
PROPOSTA DE REALOCAÇÃO DOS AMBULANTES DA RUA COMÉRCIO, CENTRO, NO MUNICÍPIO DE MACEIÓ-AL

EQUIPE TÉCNICA:
Victor d'Avila L. M. C. da Cunha
Cicero Duarte Araújo
Ana Mariam S. M. Nogueira
Laryssa Araújo Lima Kummer
Bruno Correia Romero Borges
Mariana Vasques Briol
Graziela Chaves David
Victor de Castro Silva
ESTÁGIARIAS
Amanda Caroline Lopes Silva Soares
Giovanna Albuquerque Acioli Rios
Márlia Gabriely de L. A. da Silva

LOCALIZAÇÃO:
BAIRRO DO CENTRO, MACEIÓ-AL

ASSUNTO:
DETALHES

REVISÃO: 01
DESCRIÇÃO: PROPOSTA DE REALOCAÇÃO DOS AMBULANTES DA RUA COMÉRCIO, CENTRO, NO MUNICÍPIO DE MACEIÓ-AL

DATA: JANEIRO/2025
ESCALA: 1:75
FRANCHA: 13/13