





ID: 6488335


Documento assinado eletronicamente por MONICA LEITE PEIXOTO ALMEIDA Mat. 965458-5 em 02/08/2024 às 13:18:00.

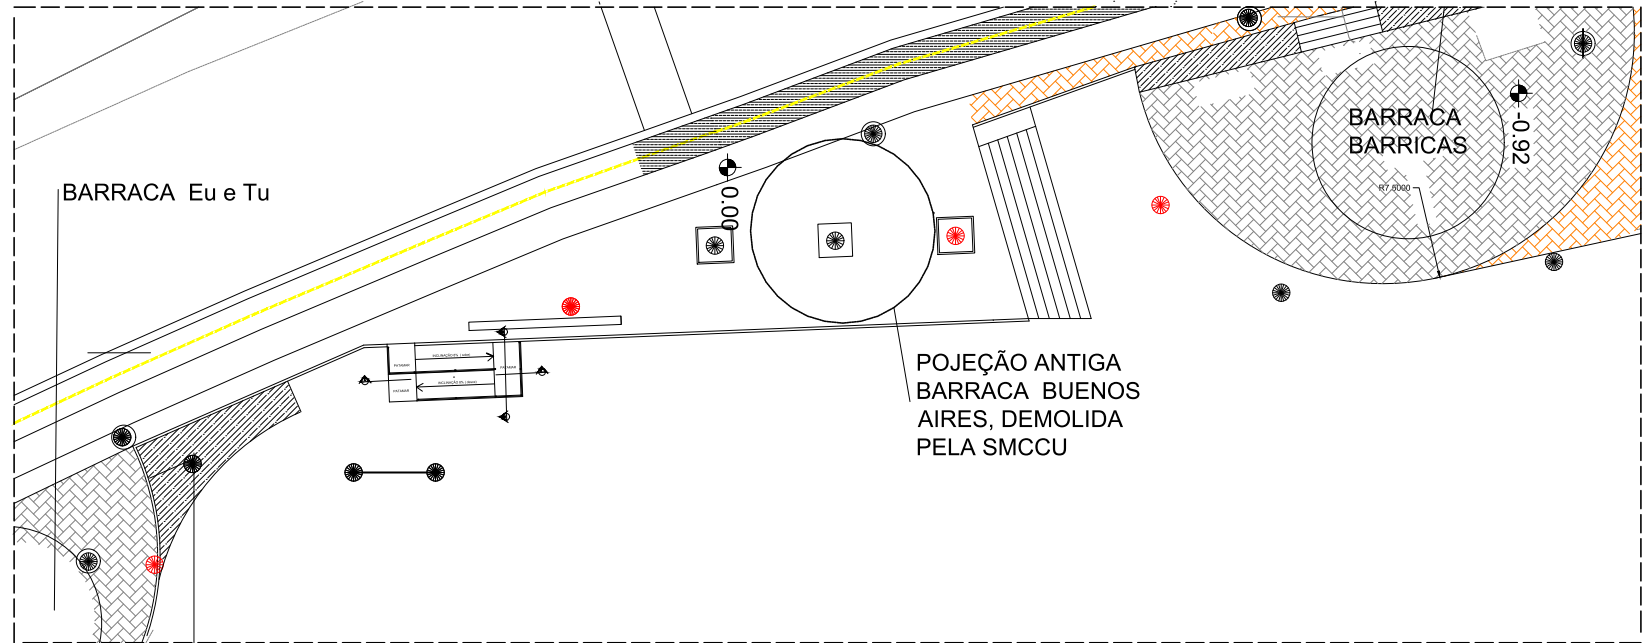


1 PLANTA DE SITUAÇÃO

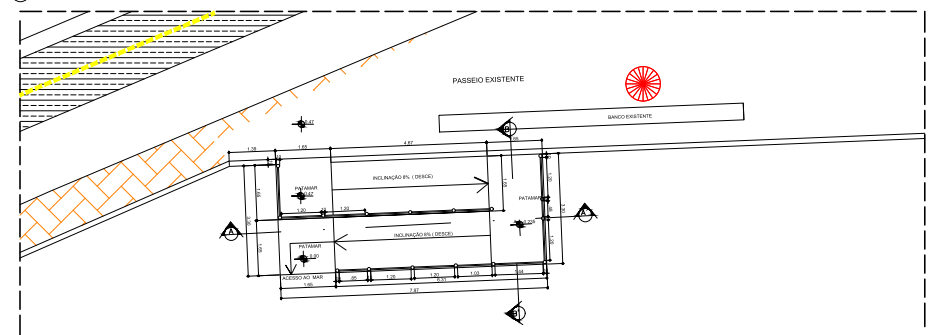


2 PLANTA - DETALHAMENTO - RAMP

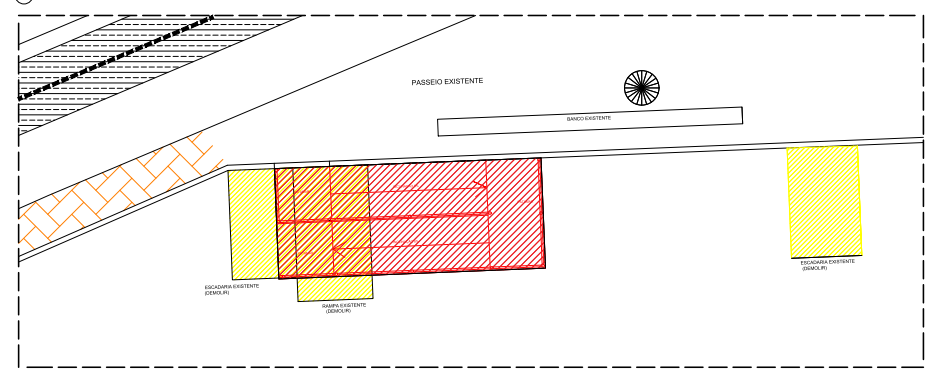

4 PLANTA - DETALHAMENTO - RAMP - DEMOLIR/CONSTRUIR

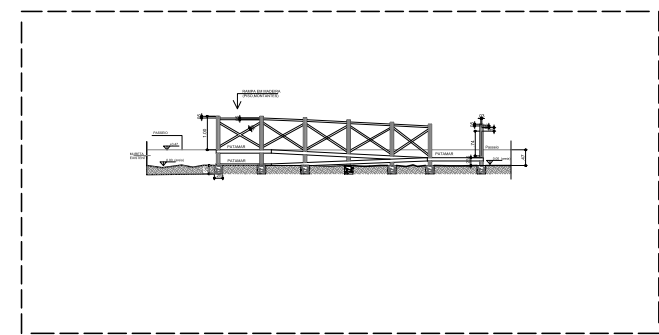

3 CORTE AA'

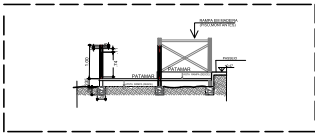

5 CORTE BB'

LEGENDA
DEMOLIR
CONSTRUIR




 		
PREFEITURA DE MACEIO SECRETARIA MUNICIPAL DE DESENVOLVIMENTO TERRITORIAL E MEIO AMBIENTE SECRETARIA PEDRO VESPA DA SILVA SECRETARIA ADJUNTA DE PLANEJAMENTO URBANO SECRETARIO TACIO RODRIGUES B. DE OLIVEIRA		
TITULO/OBRA PROJETO PRAIA ACESSIVEL - AREA 2 RAMPA ACESSIVEL ENTRE AS BARRACAS "BARRICA'S" E A BARRACA "EU E TU"		
EQUIPE TECNICA: NISE DE ARAUJO SARMENTO CAU A 7375-0 ENG. RONALDO JOSE RIBAS CREA-AL 0218861141		
ESTADIAIRIA(OA): FERNANDA FERREIRA LOPES		
RESPONSIVEL TECNICO NISE DE ARAUJO SARMENTO - CAU: A 7375-0		
DESCRICAO REFORMA E REVITALIZACAO DAS ORLAS DAS PRAIAS DE PAJUAZARA ATÉ A ORLA DE CRUZ DAS ALMAS - REPASSE Nº 890122/2020 - MINISTERIO DO TURISMO/CAIXA ECONOMICA		
LOCALIZACAO: AV. ALVARO OTACILIO, ENTRE AS BARRACAS "BARRICA'S" E "EU E TU" PONTA VERDE, MACEIO/AL		
ASSUNTO: PROJETO PRAIA ACESSIVEL - AREA 2 RAMPA EM MADEIRA - DETALHE		
REVISAO:	DESCRICAO: PLANTA DE SITUAÇÃO, PLANTA BAIXA, CORTES PLANTA BAIXA CONSTRUIR/DEMOLIR	
DATA: 24/11/2021	ESCALA: 1/75	PRANCHAS: 01/01



ID: 6488336

Documento assinado eletronicamente por MONICA LEITE PEIXOTO ALMEIDA Mat. 965458-5 em 02/08/2024 às 13:18:00.

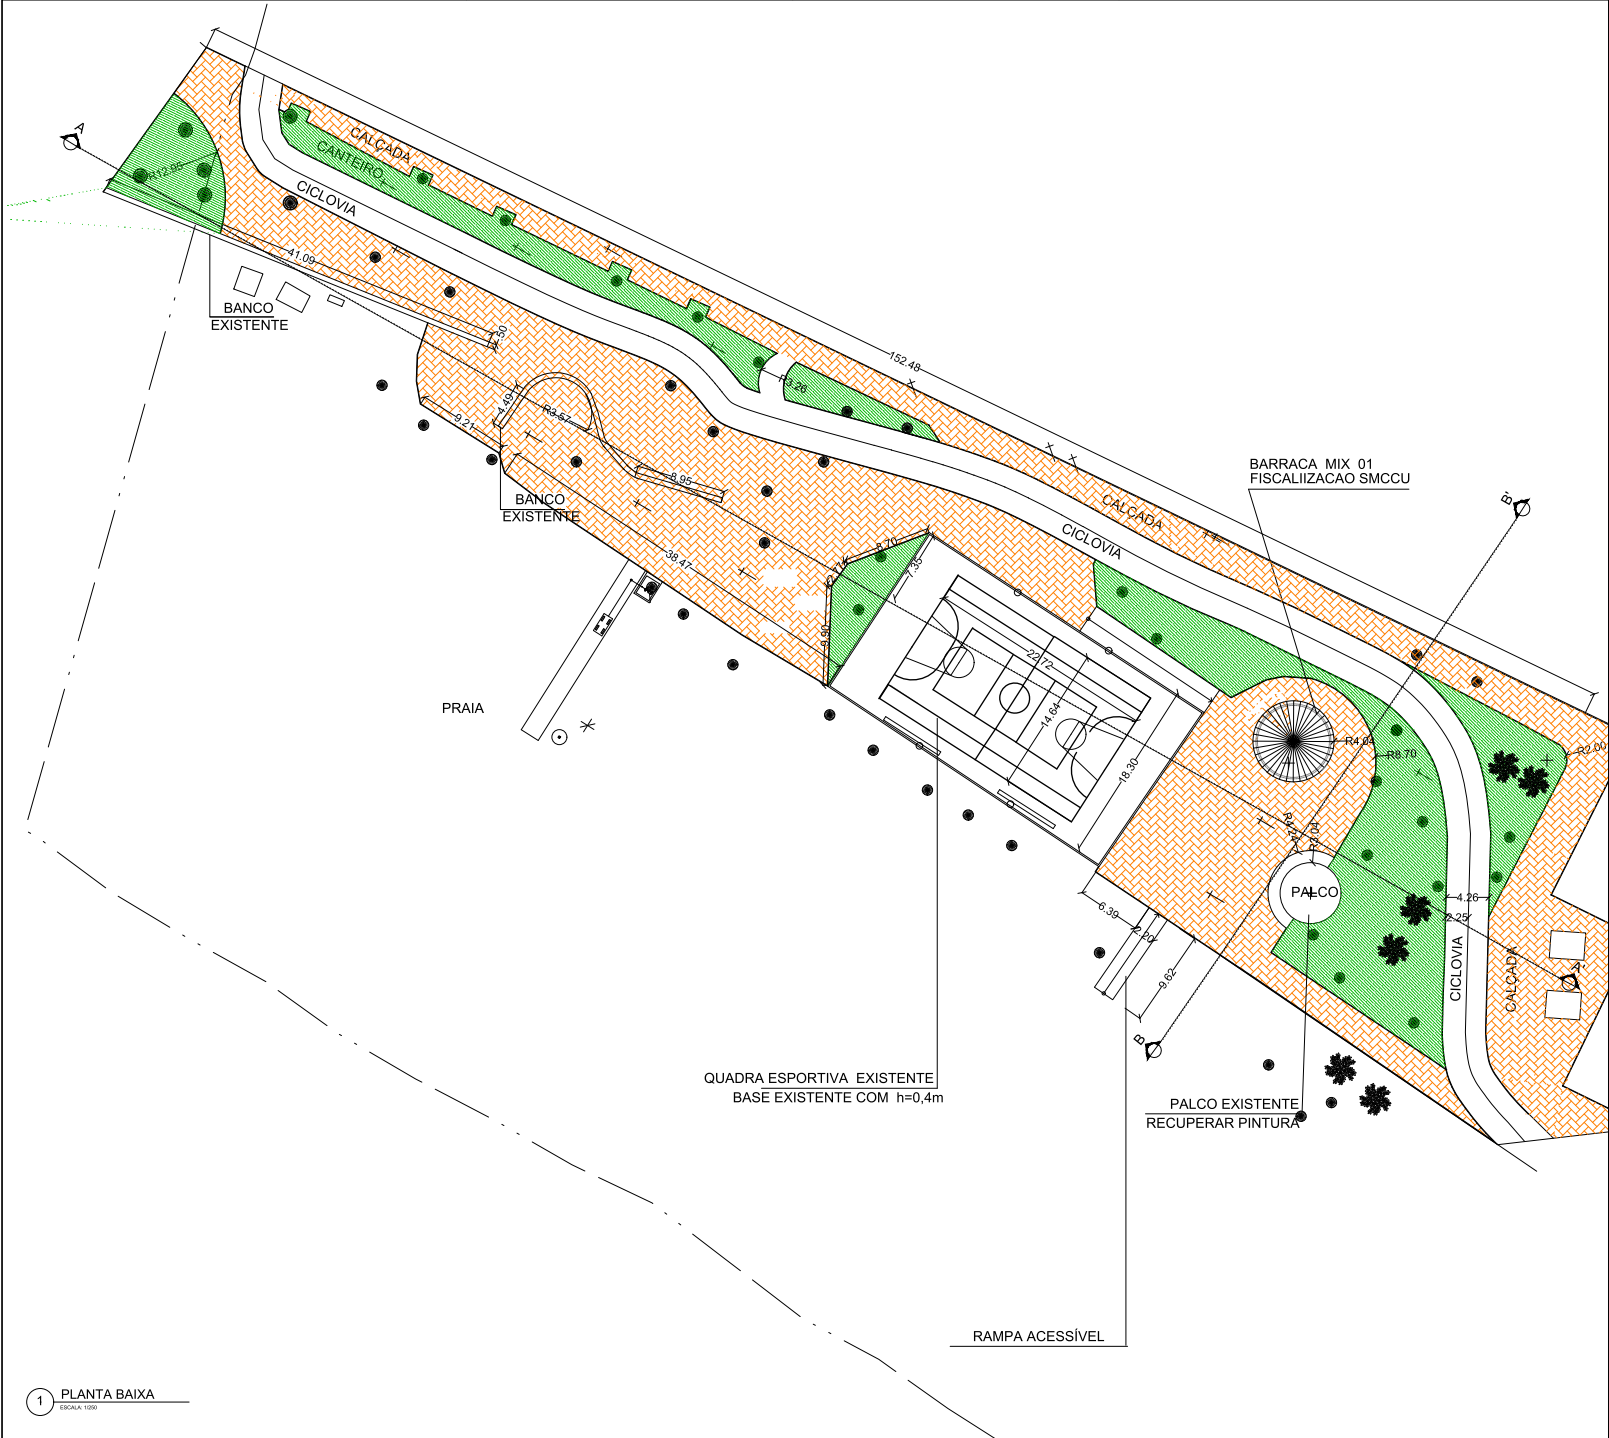

Latitude: 9° 6' 37.40" S
Longitude: 35° 7' 18.80" O

SITUAÇÃO



PREFEITURA DE MACEIO
SECRETARIA MUNICIPAL DE DESENVOLVIMENTO TERRITORIAL E MEIO AMBIENTE
SECRETARIA PEDRO VESPA DA SILVA
SECRETARIA ADJUNTA DE PLANEJAMENTO URBANO
SECRETARIO TACIO RODRIGUES B. DE OLIVEIRA

TITULO/ OBRA: PROJETO PRAIA ACESSIVEL - AREA 1
AREA NA AV. DR. ANTONIO GOUVEIA PROXIMA A QUADRA DO PROJETO GOLFINHO

EQUIPE TECNICA:
Arqº NISE DE ARAUJO SARMENTO CAU/AL 7375-0
Engº RONALDO JOSE RIBAS MORAES CREA/AL 0218861141

ESTADIAIRIA: FERNANDA FERREIRA LOPES

RESPONSIVEL TECNICO
Arqº NISE DE ARAUJO SARMENTO CAU/AL 7375-0

DESCRICAO
REFORMA E REVITALIZACAO DAS ORLAS DAS PRAIAS DE PAJUCARA
ATE A ORLA DE CRUZ DAS ALMAS
CONTRATO DE REPASSE Nº99122/2020 - MINISTERIO DO TURISMO/CAIXA ECONOMICA

LOCALIZACAO:
AREA 1
AREA NA AV. DR. ANTONIO GOUVEIA PROXIMA A QUADRA DO PROJETO GOLFINHO

ASSUNTO: PROJETO PRAIA ACESSIVEL - AREA 1
PLANTA BAIXA - LEVANTAMENTO

REVISAO: DESCRICAO
PROJETO PRAIA ACESSIVEL - AREA 1
REFORMA E REVITALIZACAO DAS ORLAS DAS PRAIAS DE PAJUCARA
ATE A ORLA DE CRUZ DAS ALMAS

DATA:
12/11/2021

ESCALA:
1/250

PRANCHIA:
01/04

1 PLANTA BAIXA
ESCALA 1:500



ID: 6488337

Documento assinado eletronicamente por MONICA LEITE PEIXOTO ALMEIDA Mat. 965458-5 em 02/08/2024 às 13:18:00.


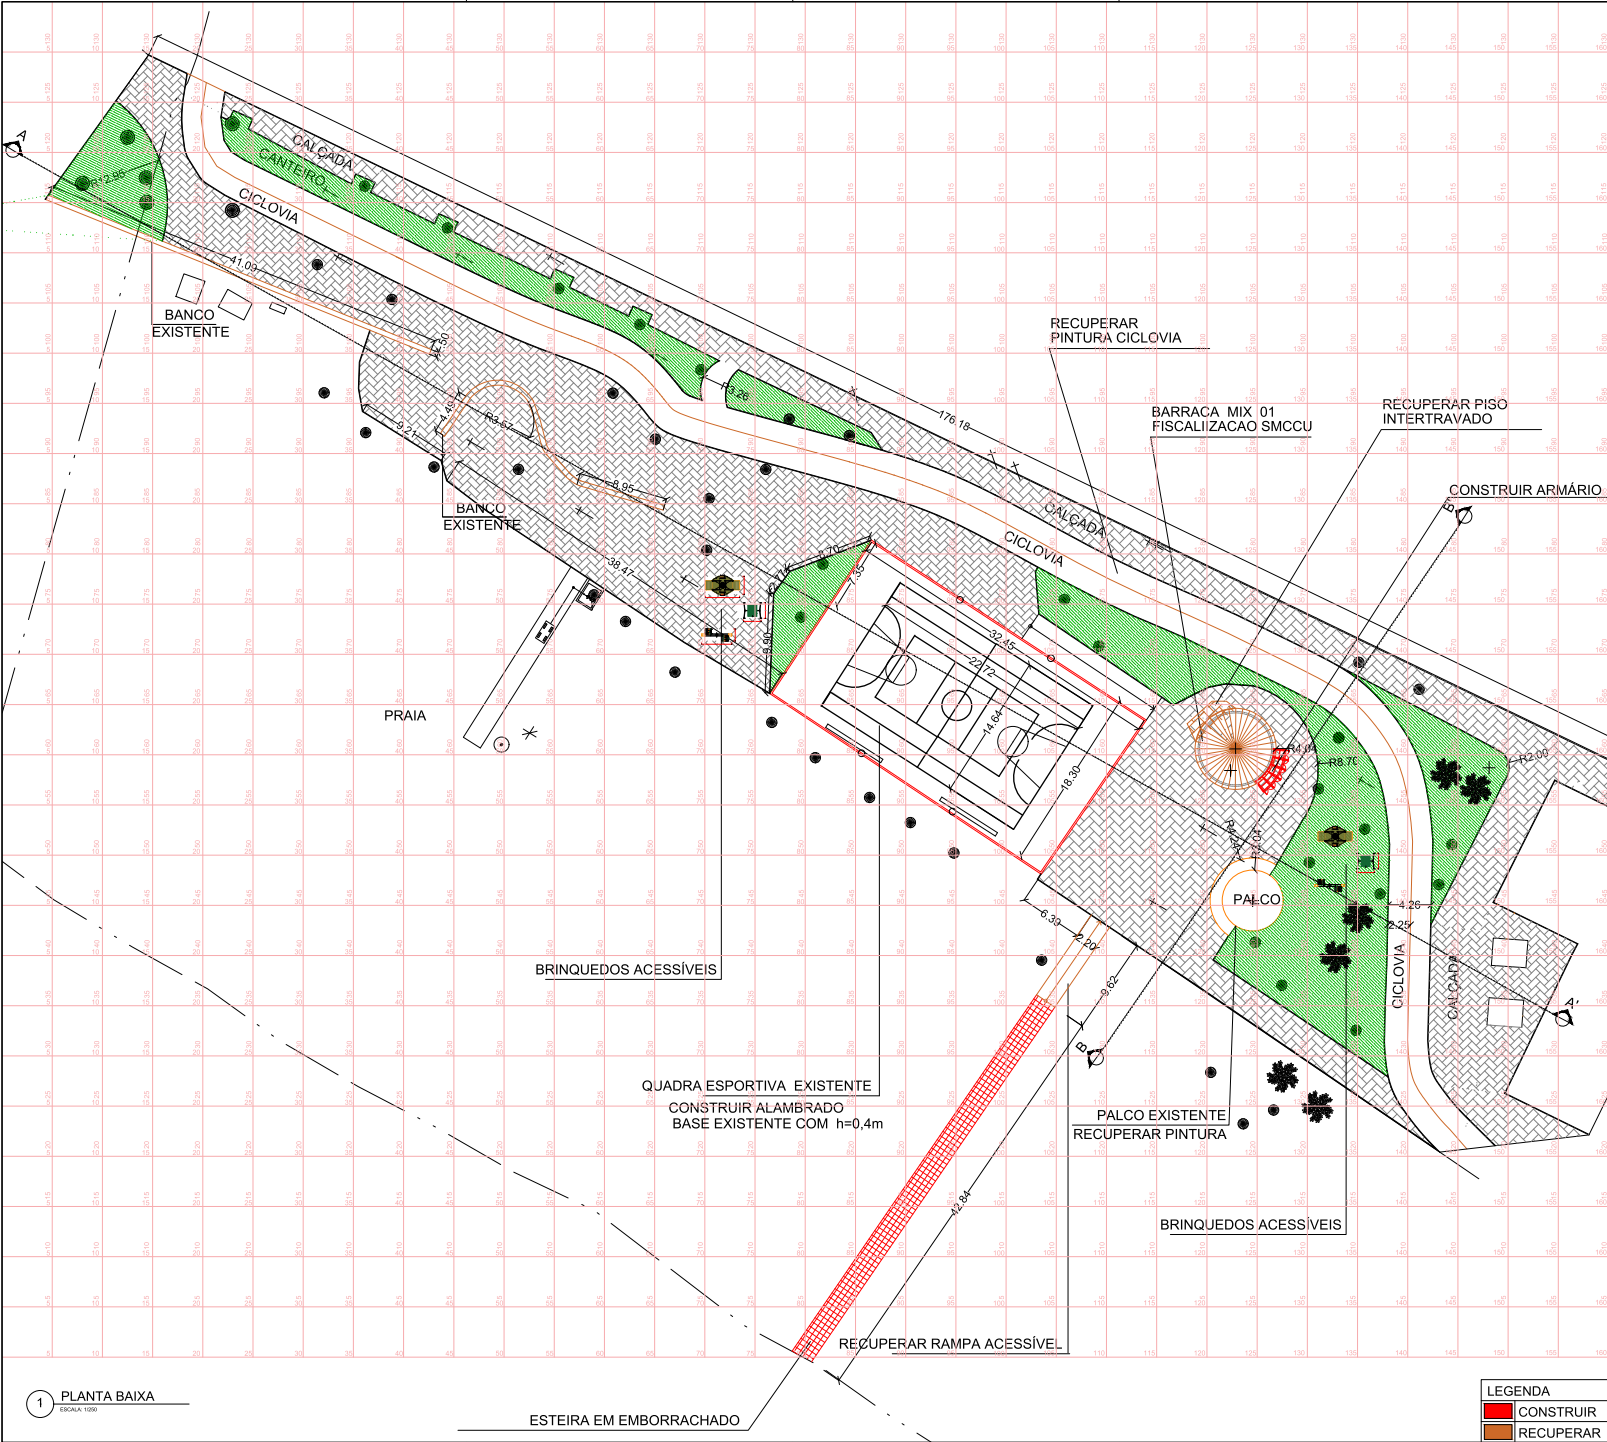


TABELA DEMOLIR/CONSTRUIR/RECUPERAR		
ITEM	DIMENSÕES	STATUS
CICLOVIA - PINTURA	651,93 m²	RECUPERAR
PISO INTERTRAVADO	5,92 m²	RECUPERAR
ESTEIRA	94,41 m²	CONSTRUIR
RAMPA	21,15 m²	RECUPERAR
BANCO CURVO	15,03 m²	RECUPERAR
BANCO RETO	21,09 m²	RECUPERAR
PALCO - PINTURA	29,01 m²	RECUPERAR
ALAMBRADO	101,50 m	CONSTRUIR



Latitude: 9° 07' 37.40" S
Longitude: 35° 17' 58.80" O

SITUAÇÃO

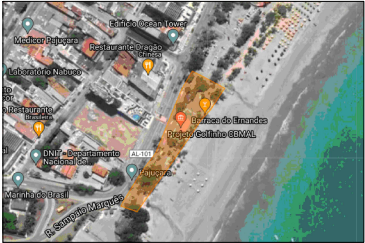

PREFEITURA DE MACAÉ
SECRETARIA MUNICIPAL DE DESENVOLVIMENTO TERRITORIAL E MEIO AMBIENTE
SECRETARIA PEDRO VIEIRA DA SILVA
SECRETARIA ADJUNTA DE PLANEJAMENTO URBANO
SECRETÁRIO TÁCIO RODRIGUES B. DE OLIVEIRA

TÍTULO/ OBRA: PROJETO PRAIA ACESSÍVEL - ÁREA 1
ÁREA NA AV. DR. ANTONIO GOUVEIA PRÓXIMA A QUADRA DO PROJETO GOLFÍNHO

EQUIPE TÉCNICA:
Arqº NISE DE ARAÚJO SARMENTO CAU/AL 7375-0
Engº RONALDO JOSÉ RIBAS MORAES CREA/AL 0218861141

ESTAGIÁRIA(O): FERNANDA FERREIRA LOPES

RESPONSÁVEL TÉCNICO
Arqº NISE DE ARAÚJO SARMENTO CREA/AL 7375-0

DESCRIÇÃO REFORMA E REVITALIZAÇÃO DAS ORLAS DAS PRAIAS DE PAJUÇARA
ATE A ORLA DE CRUZ DAS ALMAS
CONTRATO DE REPASSE Nº999122/2020 - MINISTÉRIO DO TURISMO/CAIXA ECONÔMICA

LOCALIZAÇÃO:
ÁREA 1
ÁREA NA AV. DR. ANTONIO GOUVEIA PRÓXIMA A QUADRA DO PROJETO GOLFÍNHO

ASSUNTO:
PROJETO PRAIA ACESSÍVEL - ÁREA 1

REVISÃO:
DESCRIÇÃO:
PROJETO PRAIA ACESSÍVEL - ÁREA 1
REFORMA E REVITALIZAÇÃO DAS ORLAS DAS PRAIAS DE PAJUÇARA
ATE A ORLA DE CRUZ DAS ALMAS

DATA:
12/11/2021

ESCALA:
1/250


PRANCHAS:
02/04

LEGENDA
CONSTRUIR
RECUPERAR




ID: 6488338

Documento assinado eletronicamente por MONICA LEITE PEIXOTO ALMEIDA Mat. 965458-5 em 02/08/2024 às 13:18:00.

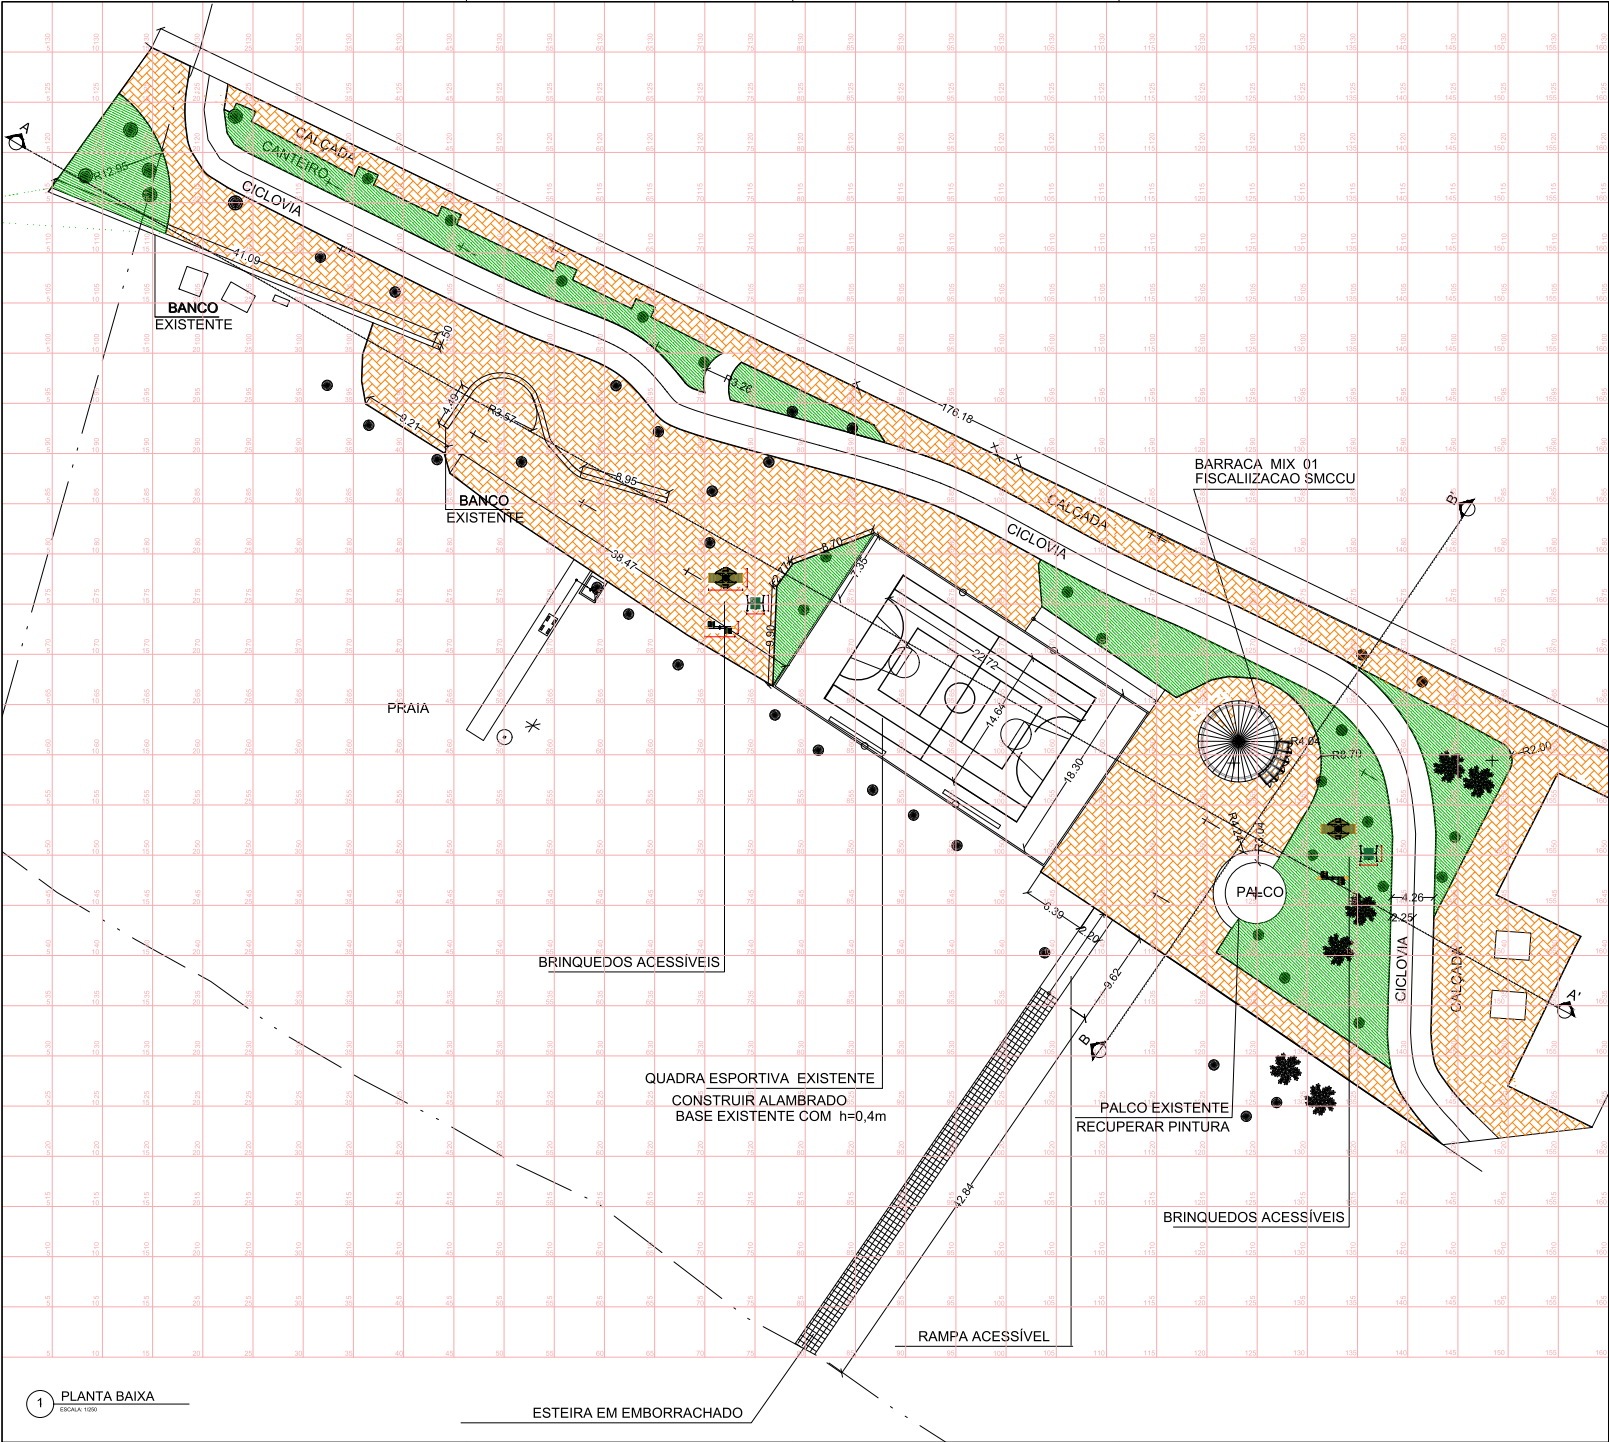

ITEM	DIMENSÕES	STATUS
CICLOVIA	651,93 m²	RECUPERAR
PISO INTERTRAVADO	5,92 m²	RECUPERAR
ESTEIRA	94,41 m²	CONSTRUIR
RAMPA	21,15 m²	RECUPERAR
BANCO CURVO	15,03 m²	RECUPERAR
BANCO RETO	21,09 m²	RECUPERAR
PALCO - PINTURA	29,01 m²	RECUPERAR
ALAMBRADO	101,50 m	CONSTRUIR

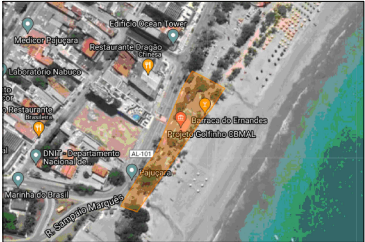

Latitude: 9° 6' 37.40" S
Longitude: 35° 7' 18.80" O

0 SITUAÇÃO



PREFEITURA DE MACAÉ
SECRETARIA MUNICIPAL DE DESENVOLVIMENTO TERRITORIAL E MEIO AMBIENTE
SECRETARIA ADJUNTA DE PLANEJAMENTO URBANO
SECRETARIA TÁCIO RODRIGUES B. DE OLIVEIRA

TÍTULO/ OBRA: PROJETO PRAIA ACESSÍVEL - ÁREA 1
ÁREA NA AV. DR. ANTONIO GOUVEIA PRÓXIMA A QUADRA DO PROJETO GOLFINHO

EQUIPE TÉCNICA:
Arqº NISE DE ARAÚJO SARMENTO CAUVAL 7375-0
Engº RONALDO JOSÉ RIBAS MORAES CREA/AL 0218861141

ESTAGIÁRIOS: FERNANDA FERREIRA LOPES

RESPONSÁVEL TÉCNICO
Arqº NISE DE ARAÚJO SARMENTO CAUVAL 7375-0

DESCRIÇÃO: REFORMA E REVITALIZAÇÃO DAS ORLAS DAS PRAIAS DE PAJUÇARA
ATÉ A ORLA DE CRUZ DAS ALMAS
CONTRATO DE REPASSE Nº 899122/2020 - MINISTÉRIO DO TURISMO/CAIXA ECONÔMICA

LOCALIZAÇÃO:
ÁREA 1
ÁREA NA AV. DR. ANTONIO GOUVEIA PRÓXIMA A QUADRA DO PROJETO GOLFINHO

ASSUNTO: PROJETO PRAIA ACESSÍVEL - ÁREA 1

REVISÃO: DESCRIÇÃO:
PROJETO PRAIA ACESSÍVEL - ÁREA 1
REFORMA E REVITALIZAÇÃO DAS ORLAS DAS PRAIAS DE PAJUÇARA
ATÉ A ORLA DE CRUZ DAS ALMAS

DATA:
12/11/2021

ESCALA:
1/250


PRANCHAS:
03/04



ID: 6488339

Documento assinado eletronicamente por MONICA LEITE PEIXOTO ALMEIDA Mat. 965458-5 em 02/08/2024 às 13:18:00.

TABELA DEMOLIR/CONSTRUIR/RECUPERAR		
ITEM	DIMENSÕES	STATUS
CICLOVIA	651,93 m²	RECUPERAR
PISO INTERTRAVADO	5,92 m²	RECUPERAR
ESTEIRA	94,41 m²	CONSTRUIR
RAMPA	21,15 m²	RECUPERAR
BANCO CURVO	15,03 m²	RECUPERAR
BANCO RETO	21,09 m²	RECUPERAR
PALCO - PINTURA	29,01 m²	RECUPERAR
ALAMBRADO	101,50 m	CONSTRUIR

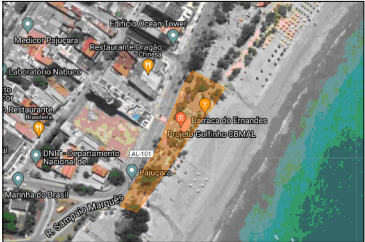

Latitude: 9°57'37.40"S
Longitude: 30°7'18.89"W

0 SITUAÇÃO



PREFEITURA DE MACAÉ
SECRETARIA MUNICIPAL DE DESENVOLVIMENTO TERRITORIAL E MEIO AMBIENTE
SECRETARIA PEDRO VESPA DA SILVA
SECRETARIA ADJUNTA DE PLANEJAMENTO URBANO
SECRETARIO TÁCIO RODRIGUES B. DE OLIVEIRA

TÍTULO/ OBRA: PROJETO PRAIA ACESSÍVEL - ÁREA 1
ÁREA NA AV. DR. ANTÔNIO GOUVEIA PRÓXIMA A QUADRA DO PROJETO GOLFEIRO

EQUIPE TÉCNICA:
Arq^{ta} NISE DE ARAÚJO SARMENTO CAU/AL 7375-0
Eng^o RONALDO JOSÉ RIBAS MORAES CREA/AL 0218861141

ESTAGIÁRIOA: FERNANDA FERREIRA LOPES

RESPONSÁVEL TÉCNICO
Arq^{ta} NISE DE ARAÚJO SARMENTO CAU/AL 7375-0

DESCRIÇÃO REFORMA E REVITALIZAÇÃO DAS ORLAS DAS PRAIAS DE PAJUÇARA
ATÉ A ORLA DE CRUZ DAS ALMAS
CONTRATO DE REPASSE Nº899122/2020 - MINISTÉRIO DO TURISMO/CAIXA ECONÔMICA

LOCALIZAÇÃO:
ÁREA 1
ÁREA NA AV. DR. ANTÔNIO GOUVEIA PRÓXIMA A QUADRA DO PROJETO GOLFEIRO


ASSUNTO: PROJETO PRAIA ACESSÍVEL - ÁREA 1

REVISÃO: PROJETO PRAIA ACESSÍVEL - ÁREA 1
REFORMA E REVITALIZAÇÃO DAS ORLAS DAS PRAIAS DE PAJUÇARA
ATÉ A ORLA DE CRUZ DAS ALMAS

DATA:
12/11/2021


ESCALA:
1/250

PRANCHA:
04/04

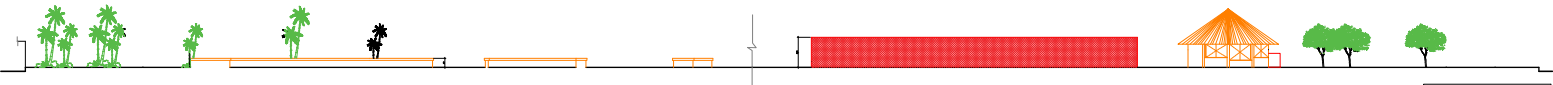

1 CORTE AA'
ESCALA 1:500

LEGENDA	
CONSTRUIR	RECUPERAR

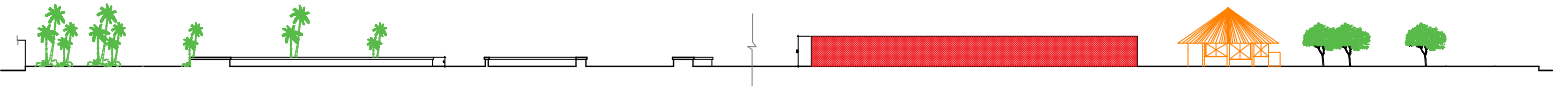

2 CORTE AA'
ESCALA 1:500




3 CORTE BB'
ESCALA 1:500

LEGENDA	
CONSTRUIR	RECUPERAR




4 CORTE BB'
ESCALA 1:500

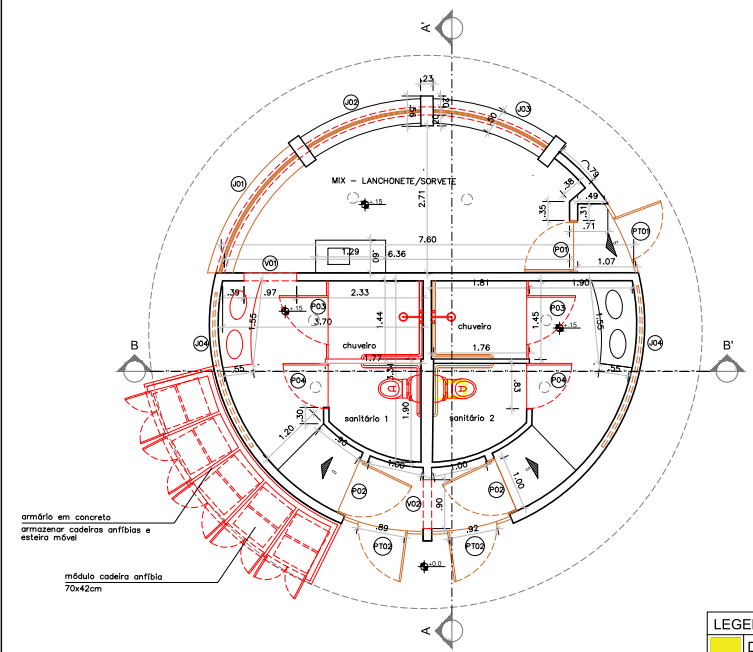


1 PLANTA BAIXA
ESCALA: 1/50

LEGENDA	
	DEMOLIR
	CONSTRUIR
	RECUPERAR

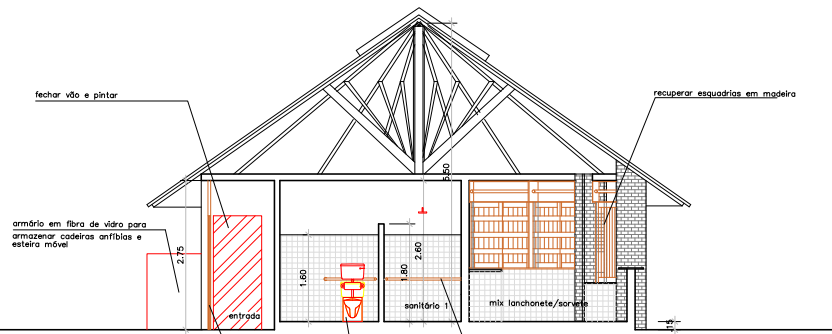


2 CORTE AA'
ESCALA: 1/50

LEGENDA	
	DEMOLIR
	CONSTRUIR
	RECUPERAR

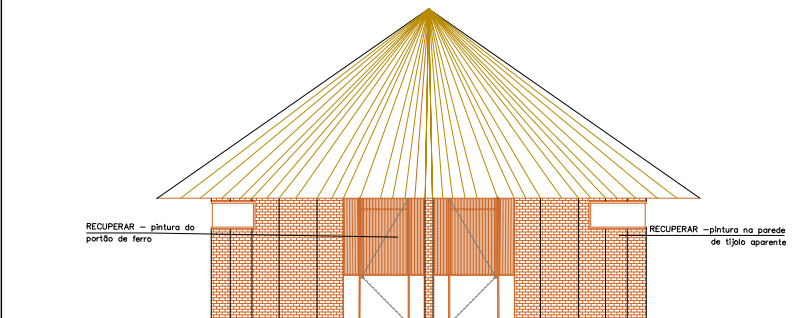

3 FACHADA PRINCIPAL
ESCALA: 1/50

LEGENDA	
	DEMOLIR
	CONSTRUIR
	RECUPERAR

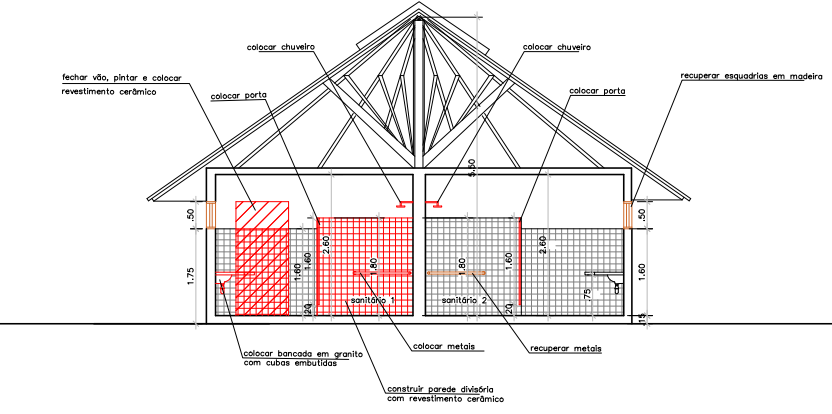

4 CORTE BB'
ESCALA: 1/50

LEGENDA	
	DEMOLIR
	CONSTRUIR
	RECUPERAR

TABELA GERAL DE ÁREAS			
RECUPERAR	CONSTRUIR	DEMOLIR	LIMPAR
127,95 m²	28,62 m²	-	102,43 m²

TABELA DE ESQUADRIAS			
COD	DESCRIÇÃO	DIMENSÕES (m)	QUANT. STATUS
J01	Esquadria de abrir, 2 folhas, em madeira	1,61 X 2,62 / 0,92	1 RECUPERAR
J02	Esquadria de abrir, 2 folhas, em madeira	1,88 X 2,21 / 0,72	1 RECUPERAR
J03	Esquadria de abrir, 2 folhas, em madeira	1,61 X 2,22 / 0,92	1 RECUPERAR
J04	Vão com moldura em madeira	3,13 X 0,50 / 1,60	2 RECUPERAR
P01	Porta em madeira, simples, 1 folha	0,90 X 2,10	1 RECUPERAR
P02	Porta em madeira, simples, 1 folha	1,00 X 2,10	2 RECUPERAR
P03	Porta em madeira, simples, 1 folha	0,90 X 1,60 / 0,20	2 CONSTRUIR
P04	Porta em madeira, simples, 1 folha	0,83 X 1,60 / 0,20	2 CONSTRUIR
PT01	Portão de ferro pintado com moldura, 1 f	1,40 X 2,75	1 RECUPERAR
PT02	Portão de ferro pintado com moldura, 1 f	1,49 X 2,75	2 RECUPERAR



0 SITUAÇÃO
ESCALA: 1/50



PREFEITURA DE MACAÉ
SECRETARIA MUNICIPAL DE DESENVOLVIMENTO TERRITORIAL E MEIO AMBIENTE
SECRETARIA ADJUNTA DE PLANEJAMENTO URBANO

TÍTULO/ OBRA: PROJETO PRAIA ACESSÍVEL - ÁREA 1 (MIX)
ÁREA NA AV. DR. ANTÔNIO GOUVEIA PRÓXIMA À QUADRA DO PROJETO GOLFINHO

EQUIPE TÉCNICA:
ARQº NISE DE ARAÚJO SARMENTO CAU AL 7375-0
ENGº RONALDO JOSÉ RIBAS MORAES CREA-AL 0218861141

ESTAGIÁRIO(A):
FERNANDA FERREIRA LOPES

RESPONSÁVEL TÉCNICO
ARQº NISE DE ARAÚJO SARMENTO CAU AL 7375-0

DESCRIÇÃO: REFORMA E REVITALIZAÇÃO DAS ORLAS DAS PRAIAS DE PAJUÇARA ATÉ A ORLA DE CRUZ DAS ALMAS
CONTRATO DE REPASSE Nº 899122/2020 - MINISTÉRIO DO TURISMO/CAIXA ECONÔMICA

LOCALIZAÇÃO:
Av. Dr. Antônio Gouvêia, Pajuçara, Macaé - AL, 57030-170

ASSUNTO:
PLANTA BAIXA/CORTES E FACHADA (CONSTRUIR/DEMOLIR/RECUPERAR)

REVISÃO: DESCRIÇÃO:
PROJETO DE REFORMA BARRACA MIX EM TRECHO DA ORLA DE PAJUÇARA - PRAÇA ACESSÍVEL

DATA: 12/11/2021 ESCALA: 1/50 PRINCHA: 02/05



DATA:	ESCALA:	PRANCHA:
12/11/2021	1/50	03/05

Documento exportado em 09/09/2025 às 10:46:13 por DANIEL DA SILVA FERREIRA mat. 974078-3

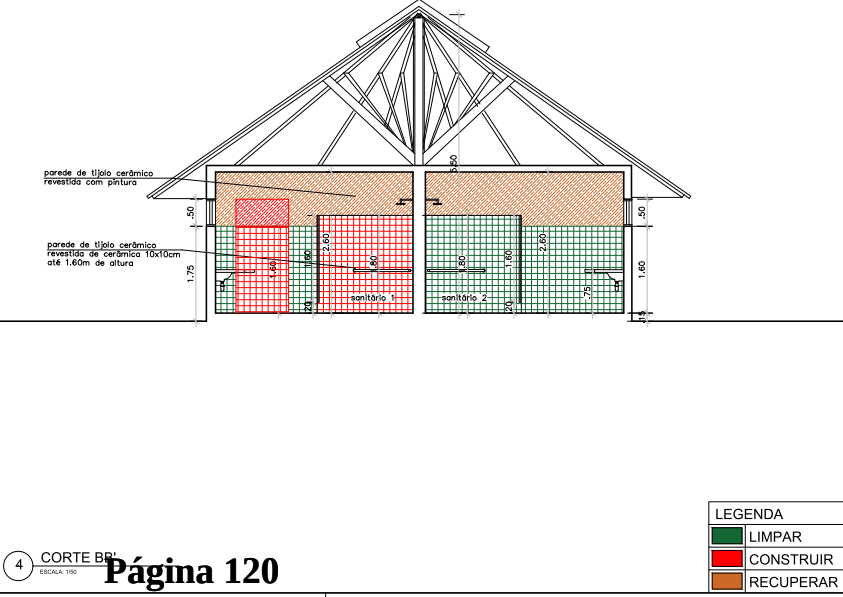
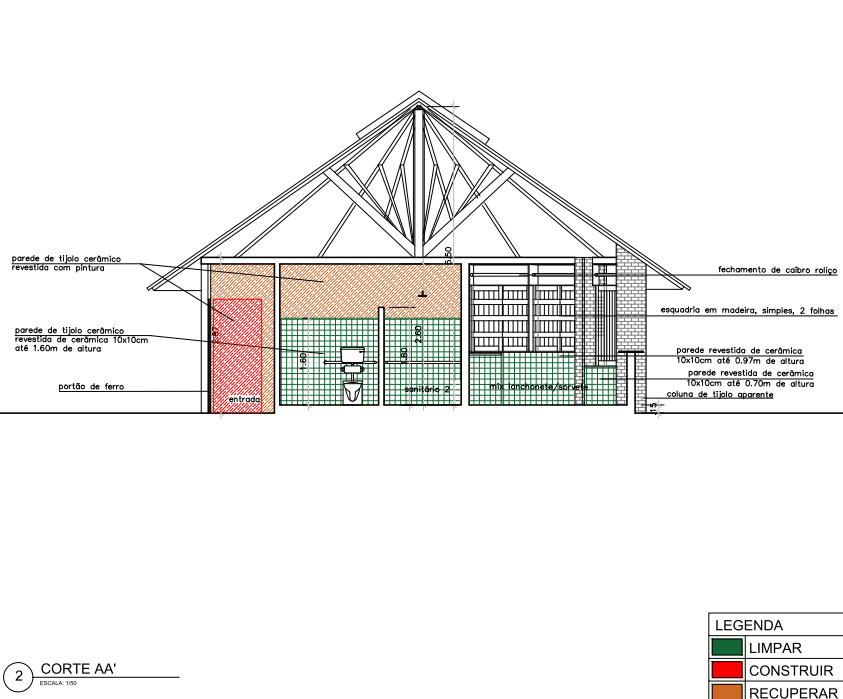
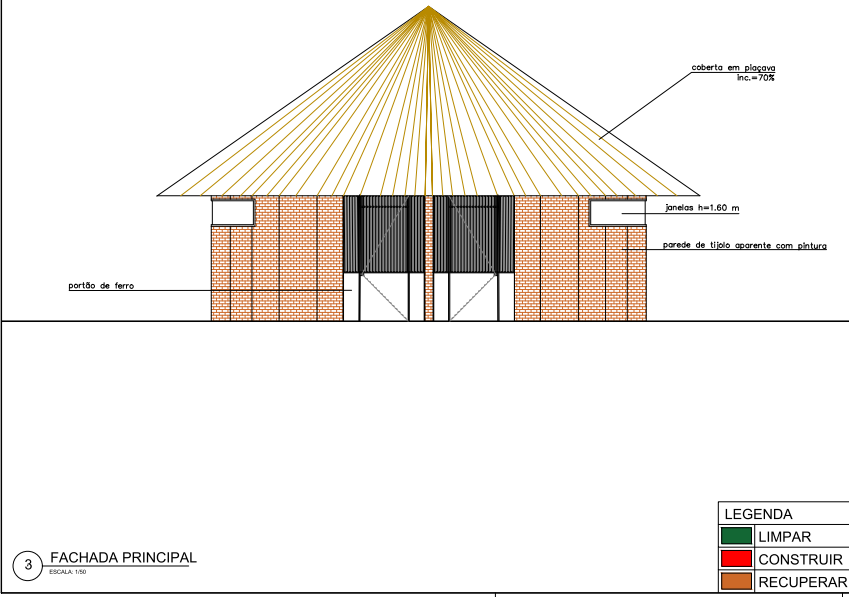
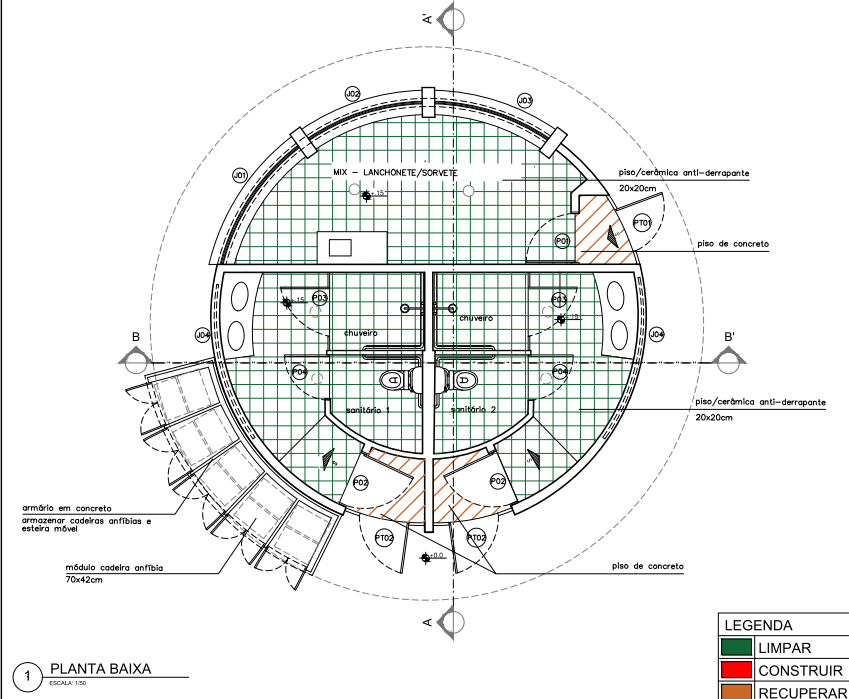


TABELA GERAL DE ÁREAS			
RECUPERAR	CONSTRUIR	DEMOLIR	LIMPAR
127,95 m²	28,62 m²	-	102,43 m²

TABELA DE ESQUADRIAS				
CÓD.	DESCRIÇÃO	DIMENSÕES (m)	QUANT.	STATUS
J01	Esquadria de abrir, 2 folhas, em madeira	1,61 X 2,62 / 0,92	1	RECUPERAR
J02	Esquadria de abrir, 2 folhas, em madeira	1,88 X 2,21 / 0,72	1	RECUPERAR
J03	Esquadria de abrir, 2 folhas, em madeira	1,61 X 2,22 / 0,92	1	RECUPERAR
J04	Vão com moldura em madeira	3,13 X 0,50 / 1,60	2	RECUPERAR
P01	Porta em madeira, simples, 1 folha	0,90 X 2,10	1	RECUPERAR
P02	Porta em madeira, simples, 1 folha	1,00 X 2,10	2	RECUPERAR
P03	Porta em madeira, simples, 1 folha	0,90 X 1,60 / 0,20	2	CONSTRUIR
P04	Porta em madeira, simples, 1 folha	0,83 X 1,60 / 0,20	2	CONSTRUIR
PT01	Portão de ferro pintado com moldura, 1 f	1,40 X 2,75	1	RECUPERAR
PT02	Portão de ferro pintado com moldura, 1 f	1,49 X 2,75	2	RECUPERAR

0 SITUAÇÃO
ESCALA: 1/50

COORDENADAS

Latitude: 9°47'37.40"S
Longitude: 35°11'59.00"W

PREFEITURA DE MACÉIO
SECRETARIA MUNICIPAL DE DESENVOLVIMENTO TERRITORIAL E MEIO AMBIENTE
SECRETARIA PEDRO VIEIRA DA SILVA
SECRETARIA ADJUNTA DE PLANEJAMENTO URBANO
SECRETARIO TACIO RODRIGUES B. DE OLIVEIRA

TÍTULO: OBRA: PROJETO PRAIA ACESSÍVEL - ÁREA 1 (MIX)
ÁREA NA AV. DR. ANTÔNIO GOUVEIA PRÓXIMA À QUADRA DO PROJETO GOLFINHO

EQUIPE TÉCNICA:
ARQº NISE DE ARAÚJO SARMENTO CAU AL 7375-0
ENGº RONALDO JOSÉ RIBAS MORAES CREA-AL 0218861141

ESTAGIÁRIO(A):
FERNANDA FERREIRA LOPES

RESPONSÁVEL TÉCNICO
AROTº NISE DE ARAÚJO SARMENTO CAU AL 7375-0

DESCRIÇÃO: REFORMA E REVITALIZAÇÃO DAS ORLAS DAS PRAIAS DE PAJUÇARA ATÉ A ORLA DE CRUZ DAS ALMAS
CONTRATO DE REPASSE Nº 899122/2020 - MINISTÉRIO DO TURISMO/CAIXA ECONÔMICA

LOCALIZAÇÃO:
Av. Dr. Antônio Gouvêia, Pajuçara, Macéio - AL, 57030-170

ASSUNTO:
BARRACA MIX - PAGINAÇÃO DE PISO (PLANTA BAIXA/CORTES/FACHADAS) (LIMPAR/CONSTRUIR/RECUPERAR)

REVISÃO: DATA: 12/11/2021 ESCALA: 1/50 PRINCHA: 04/05

