

Obs. 1: Nos casos de acesso de veículos, a indicação de rampas deve ser contida no local, e devem ser constituídas unicamente na faixa de domínio.  
Obs.2: O projeto foi desenvolvido com base no levantamento topográfico planialtimétrico realizado pela empresa JNT Topografia.

1	Área de intervenção
2	Área de preservação
3	Área de proteção
4	Área de restrição
5	Área de exclusão



PREFEITURA MUNICIPAL DE MACEIÓ  
PREFEITO JOÃO HENRIQUE HOLANDA CAVALCANTE  
IPLAM - INSTITUTO DE PESQUISA, PLANEJAMENTO E LICENCIAMENTO URBANO E AMBIENTAL  
ANTÔNIO CARVALHO E SILVA NETO  
SECRETÁRIO PRESIDENTE

TÍTULO/ OBRA:  
REQUALIFICAÇÃO DO CALÇADÃO DO CENTRO DE MACEIÓ.

RESPONSÁVEL TÉCNICO DO PROJETO:  
*Maria Luiza de Carvalho Viegas Machado*  
MARIA LUIZA DE CARVALHO VIEGAS MACHADO - CAU: A181590-3

DIRETOR EXECUTIVO DE DESENHOS URBANOS E PROJETOS ESTRUTURANTES:  
*Alvaro Barbosa G. de Moraes*  
ÁLVARO BARBOSA G. DE MORAIS - CAU: A185707-0

DESCRIÇÃO:  
REQUALIFICAÇÃO DO CALÇADÃO DO CENTRO DE MACEIÓ.


DIRETORIA  
Raul Mendes de Lacerda  
Thais de Andrade Paiva  
Maria Luiza de C. V. Machado  
Paula Duque Rangel  
Bruna Rodrigues Sousa  
Álvaro Barbosa G. de Moraes  
Thais Oliveira Godinho  
Lais Mércia dos Santos M. Torres  
EQUIPE TÉCNICA:  
Alexandre Bertoni de Araújo  
Ana Mariam Monteiro Nogueira Amaral  
Bruno Correia Romeiro Borges  
Mariana Vasques Brol

LOCALIZAÇÃO:  
CENTRO, MACEIÓ-AL

ASSUNTO:  
PLANTA BAIXA - DEMOLIR - RECORTE INTERVENÇÃO CENTRO


REVISÃO:  
00  
DESCRIÇÃO:  
REQUALIFICAÇÃO DO CALÇADÃO DO CENTRO DE MACEIÓ

DATA:  
OUTUBRO/2025  
ESCALA:  
INDICADA  
PRANCHA:  
01/14

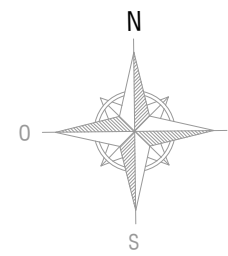

PLANTA BAIXA - DEMOLIR - RECORTE INTERVENÇÃO CENTRO  
ESCALA 1/1000



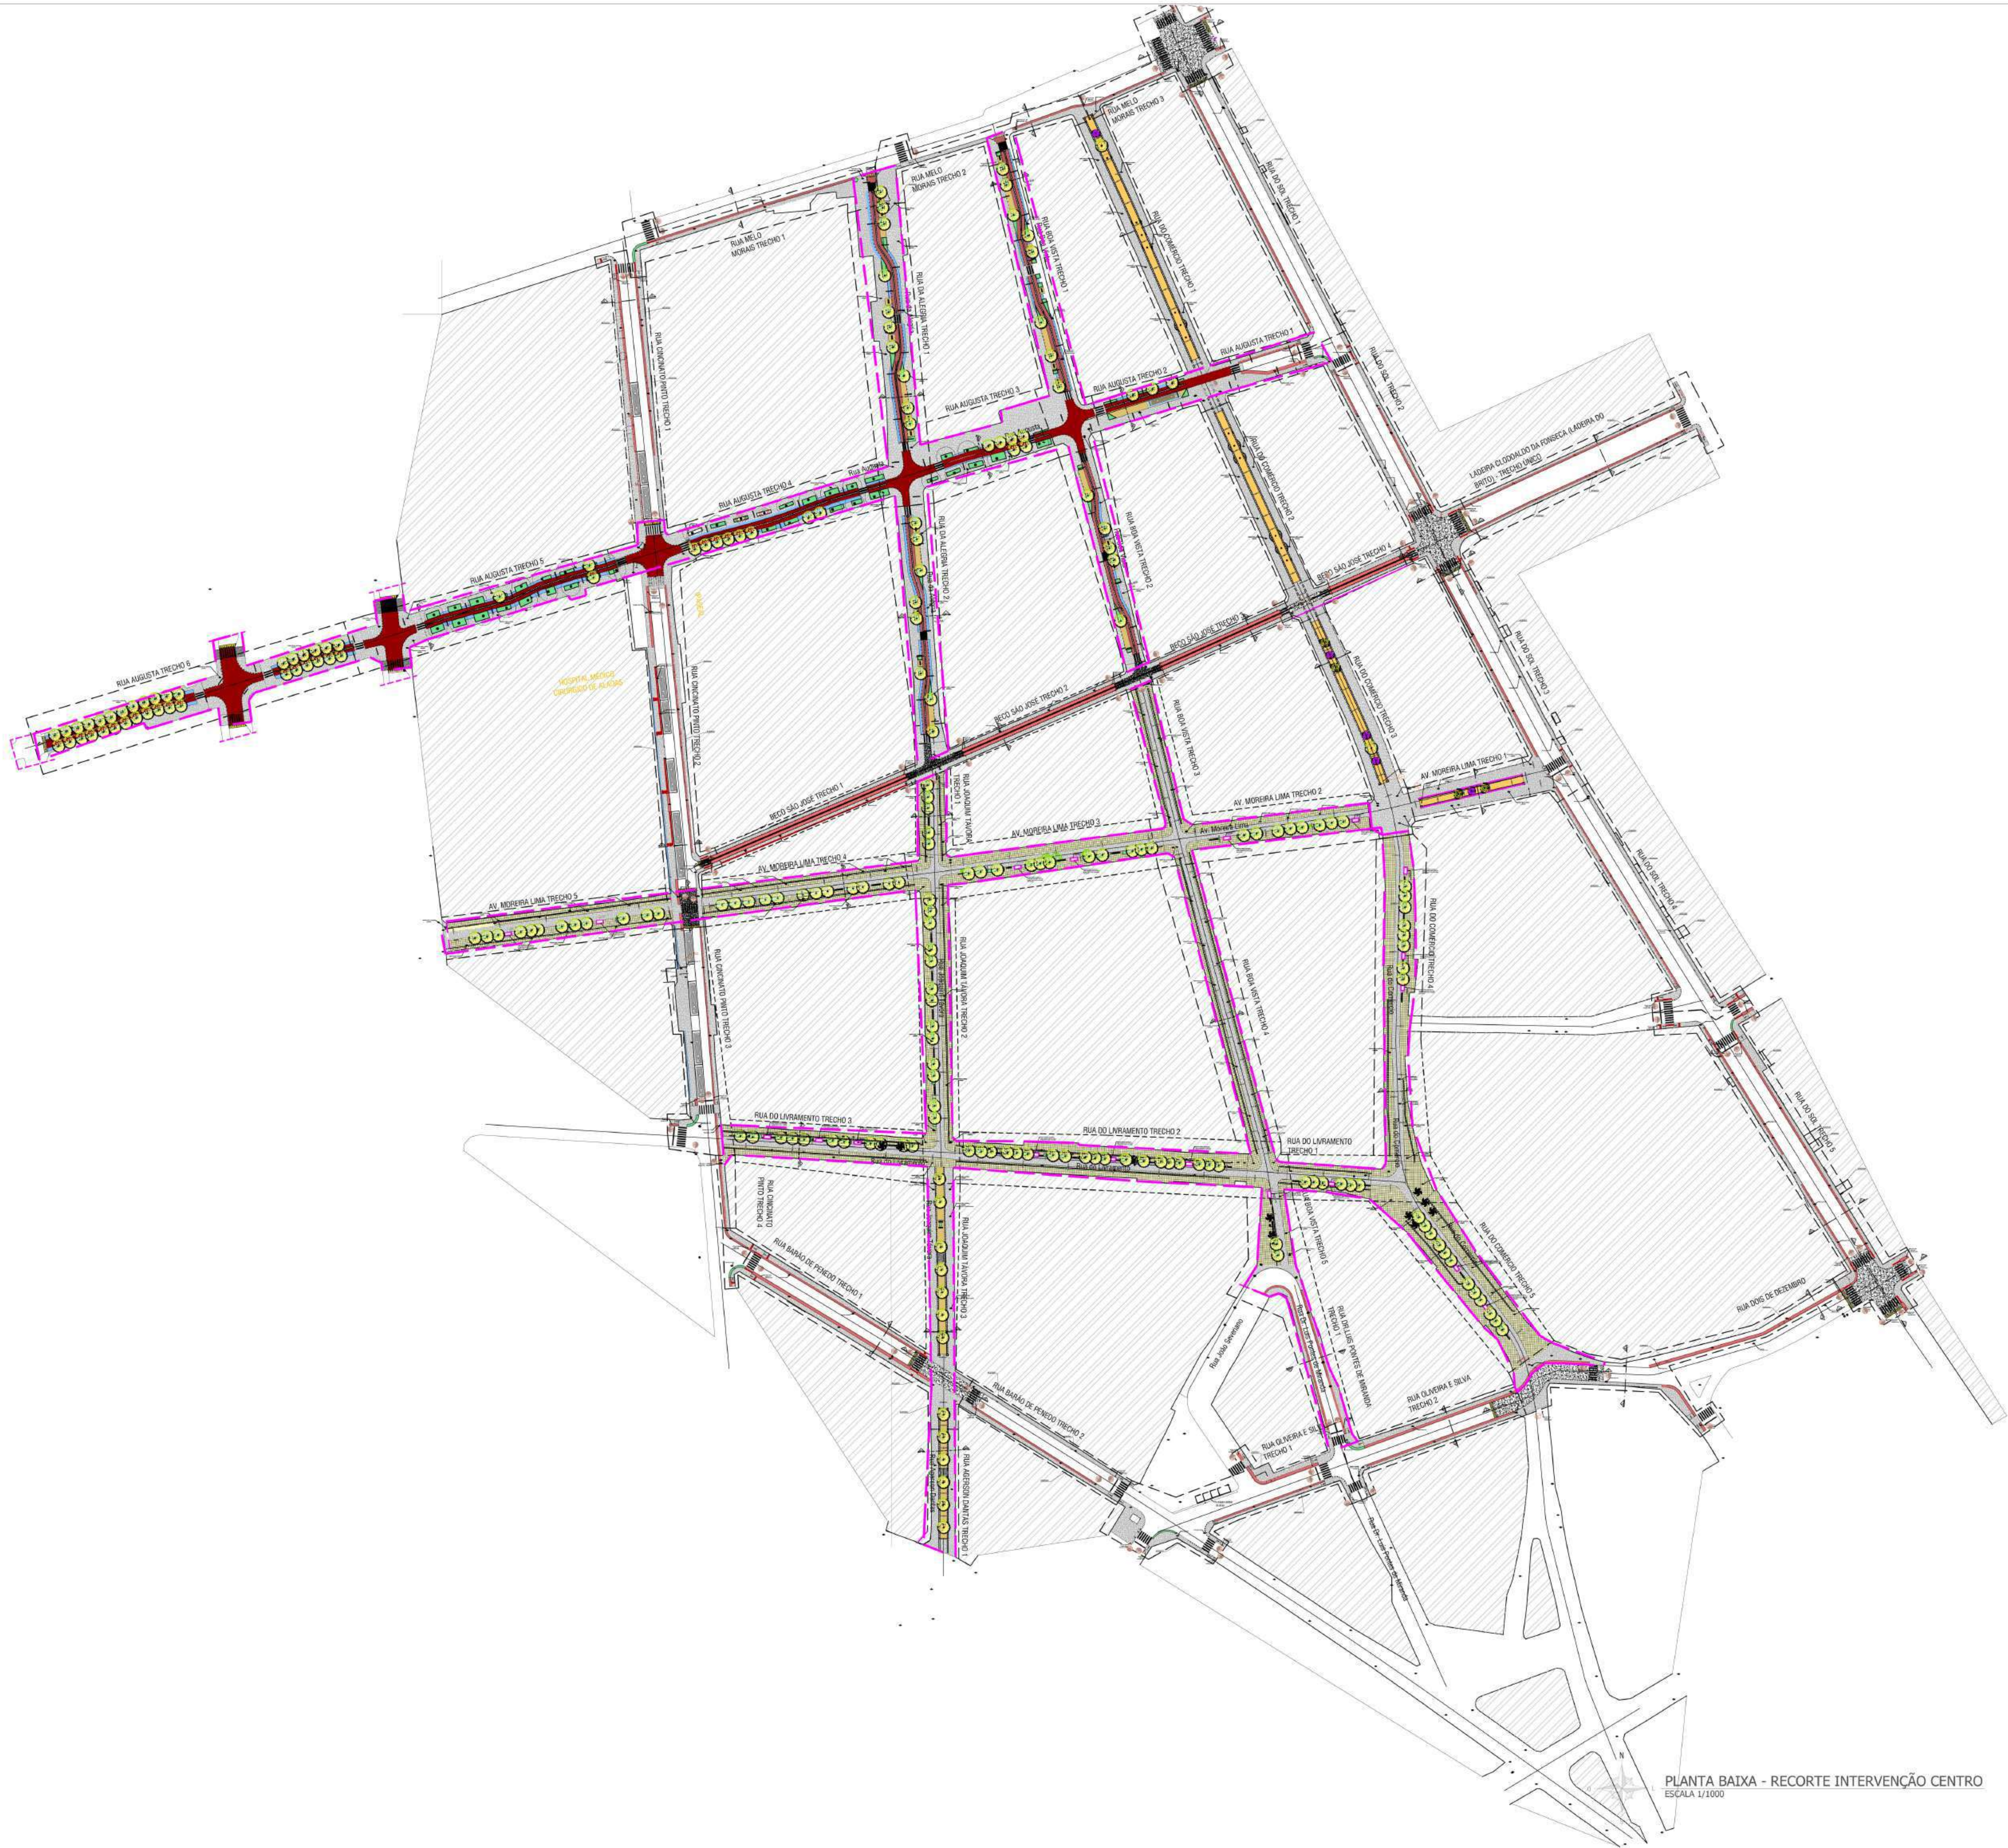

**ARBORIZAÇÃO PROPOSTA**  
Obs.: As mudas precisam ter pelo menos 2 metros de altura. Ver projeto complementar de arborização.

**ARBORIZAÇÃO EXISTENTE**



ÁRVORES EXISTENTES NA RUA DAS ÁRVORES



ÁRVORES EXISTENTES



PALMEIRAS EXISTENTES

TODA ARBORIZAÇÃO EXISTENTE FOI LEVANTADA NO LEVANTAMENTO TOPOGRÁFICO INICIAL. TODAS AS ÁRVORES EXISTENTES DEVEM SER CONSIDERADAS MANTIDAS NO LOCAL OU REALOCADAS.



**RUAS CONTEMPLADAS EM PROJETO**

1. Trecho da rua do Comércio;
2. Rua Joaquim Távora;
3. Rua do Livramento;
4. Trecho da rua Agerson Dantas
5. Rua Boa Vista;
6. Rua da Alegria;
7. Trecho da Rua Augusta;
8. Avenida Moreira Lima;
9. Calçada de trecho da Rua Doutor Luis Pontes de Miranda

INFORMAÇÕES PARA LEITORES:

1. Os pontos que representam as realocações das árvores devem ser colocados de acordo com o plano de intervenção, dentro das áreas de intervenção.
2. Os pontos que representam as realocações das árvores devem ser colocados de acordo com o plano de intervenção, dentro das áreas de intervenção.

LEGENDA	
ÁRVORES EXISTENTES	ÁRVORES EXISTENTES
ÁRVORES EXISTENTES	ÁRVORES EXISTENTES
ÁRVORES EXISTENTES	ÁRVORES EXISTENTES

Obs.: 1. As áreas de intervenção, a intervenção das ruas devem ser colocadas de acordo com o plano de intervenção, dentro das áreas de intervenção.

Obs.: 2. O projeto foi desenvolvido com base no levantamento topográfico planimétrico realizado pela empresa J.R. Engenharia.



PREFEITURA MUNICIPAL DE MACEIÓ  
PREFEITO JOÃO HENRIQUE HOLANDA CALDAS

IPLAM - INSTITUTO DE PESQUISA, PLANEJAMENTO E LICENCIAMENTO URBANO E AMBIENTAL  
ANTÔNIO CARVALHO E SILVA NETO  
SECRETÁRIO PRESIDENTE

TÍTULO: OBRA:  
REQUALIFICAÇÃO DO CALÇADÃO DO CENTRO DE MACEIÓ.

RESPONSÁVEL TÉCNICO DO PROJETO:

Maria Luiza de Carvalho Viegas Machado

MARIA LUIZA DE CARVALHO VIEGAS MACHADO - CAU: A181596-3

DIRETOR EXECUTIVO DE DESENHOS URBANOS E PROJETOS ESTRUTURANTES:

Alvaro Barbosa G. de Moraes

ALVARO BARBOSA G. DE MORAES - CAU: A182907-0

DESCRIÇÃO:  
REQUALIFICAÇÃO DO CALÇADÃO DO CENTRO DE MACEIÓ.

DIRETORIA:  
Raul Mendes de Lacerda  
Thais de Andrade Paiva  
Marta Luisa de C. V. Machado  
Paula Duzes Rangel  
Bruna Rodrigues Sousa  
Alvaro Barbosa G. de Moraes  
Thais Oliveira Godinho

LAIS MÉRICA DOS SANTOS M. TORRES  
EQUIPE TÉCNICA:  
Alexandre Bertoni de Araújo  
Ana Mariam Monteiro Nogueira Amaral  
Bruno Correia Romero Borges  
Mariana Vasques Brol

LOCALIZAÇÃO:  
CENTRO, MACEIÓ-AL

ASSUNTO:  
PLANTA BAIXA - RECORTE INTERVENÇÃO CENTRO

REVISÃO:  
00


DESCRIÇÃO:  
REQUALIFICAÇÃO DO CALÇADÃO DO CENTRO DE MACEIÓ.

DATA:  
OUTUBRO/2025

ESCALA:  
INDICADA


PRANCHAS:  
02/14



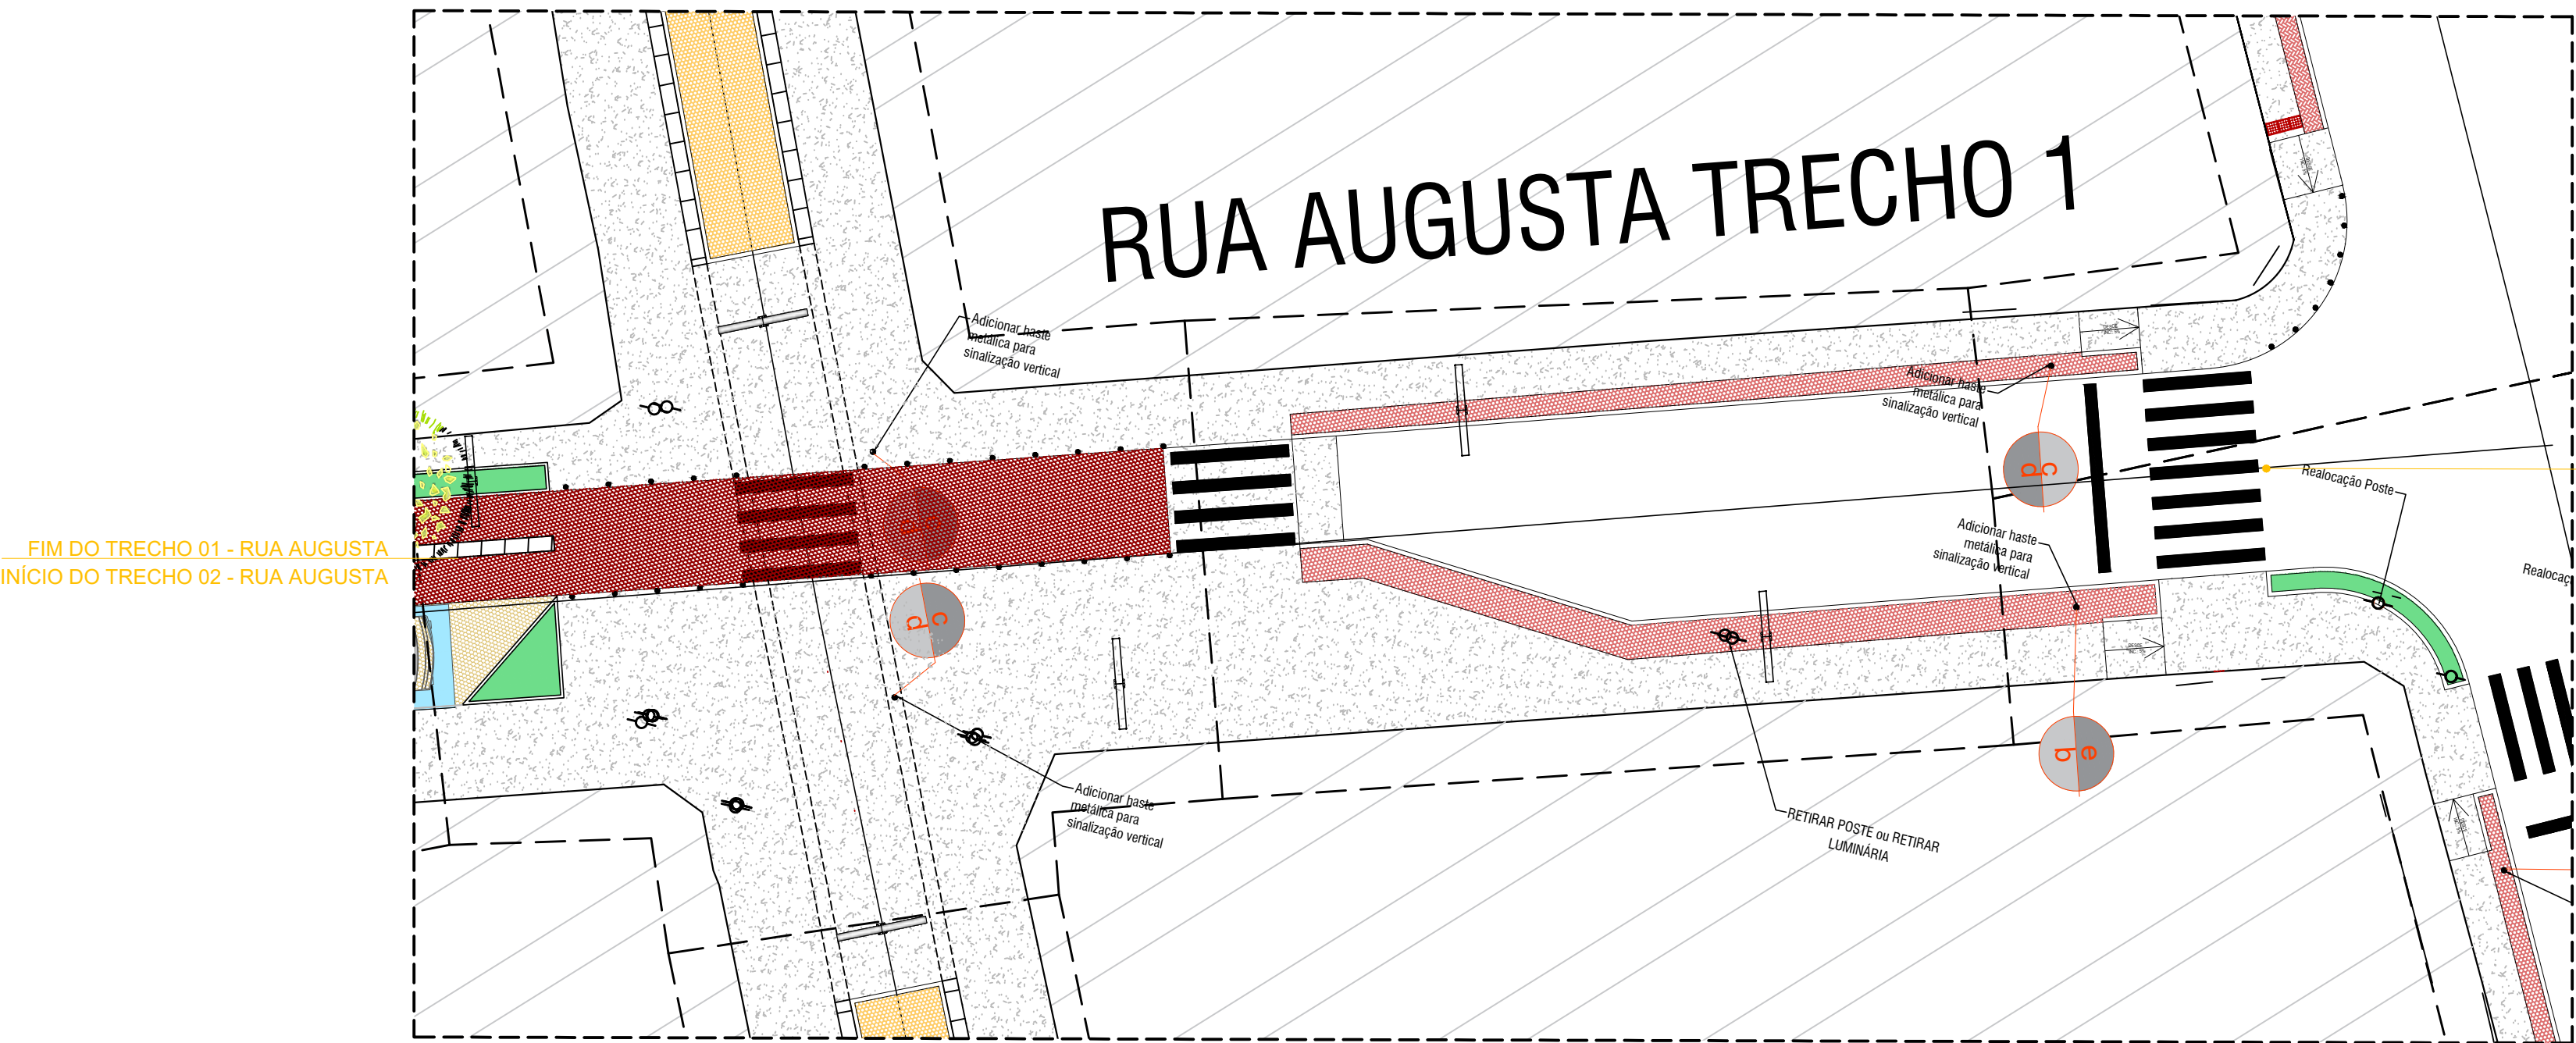


FIM DO TRECHO 01 - RUA AUGUSTA  
INÍCIO DO TRECHO 02 - RUA AUGUSTA

PLANTA BAIXA - RUA AUGUSTA TRECHO 01  
ESCALA 1/200

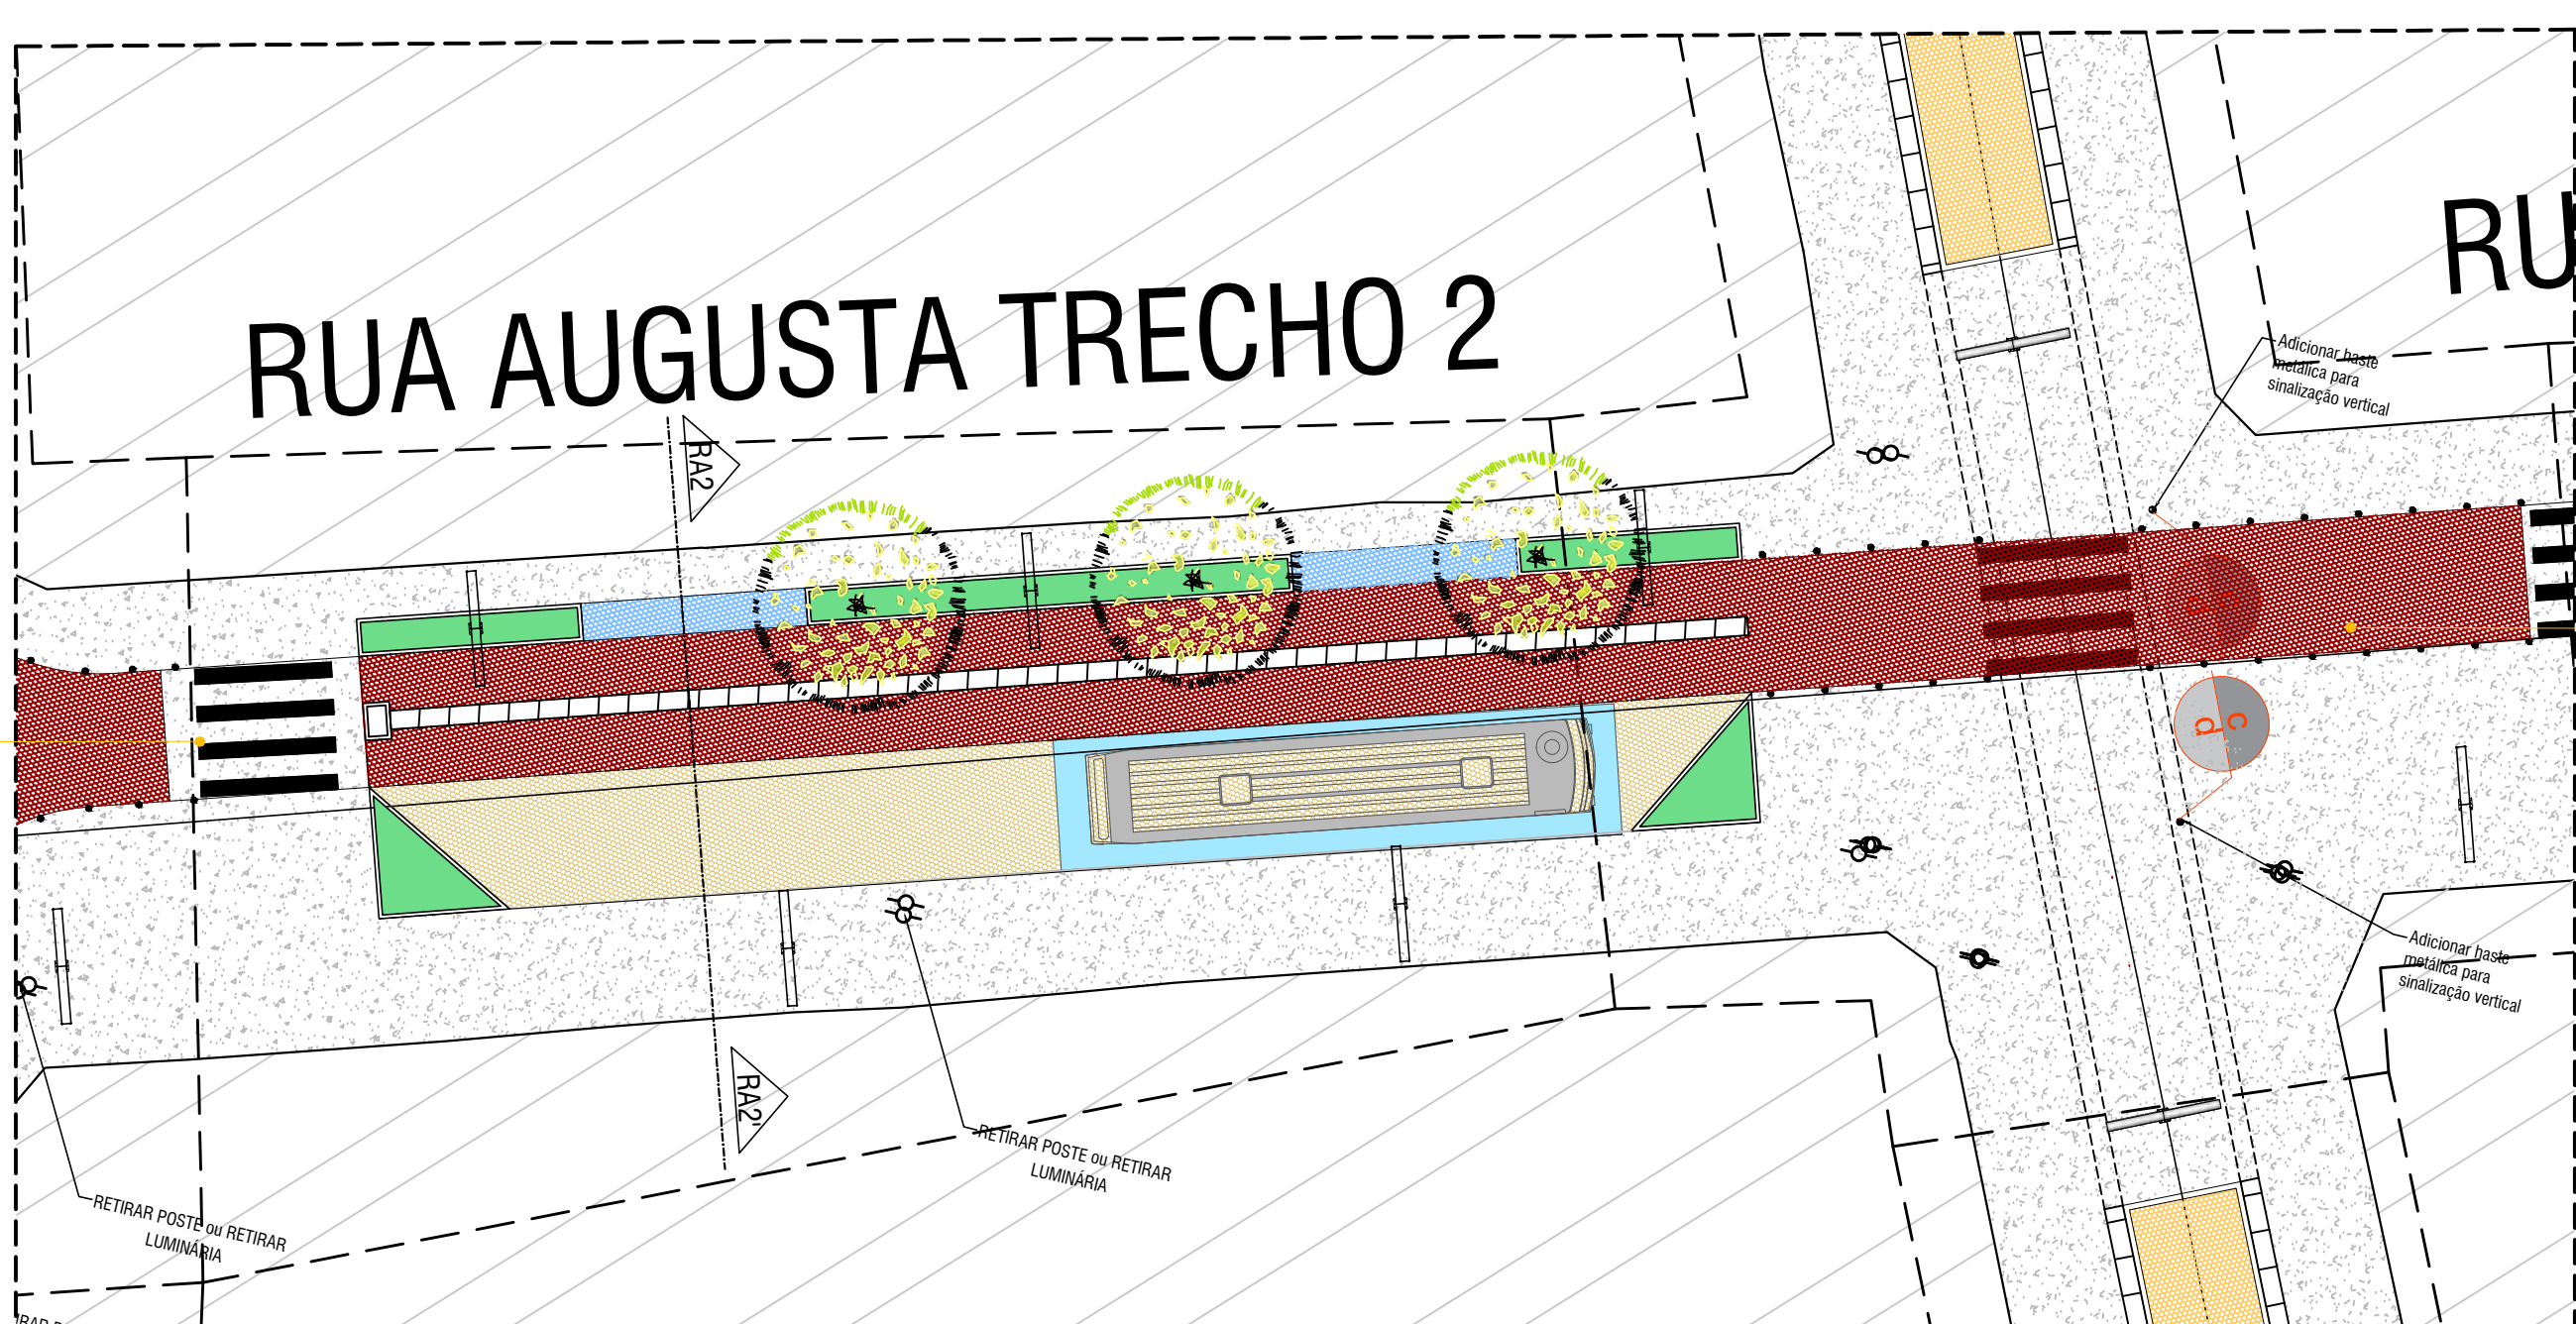


INÍCIO DO TRECHO 01 - RUA AUGUSTA  
FIM DO TRECHO 02 - RUA AUGUSTA  
INÍCIO DO TRECHO 03 - RUA AUGUSTA

PLANTA BAIXA - RUA AUGUSTA TRECHO 02  
ESCALA 1/200

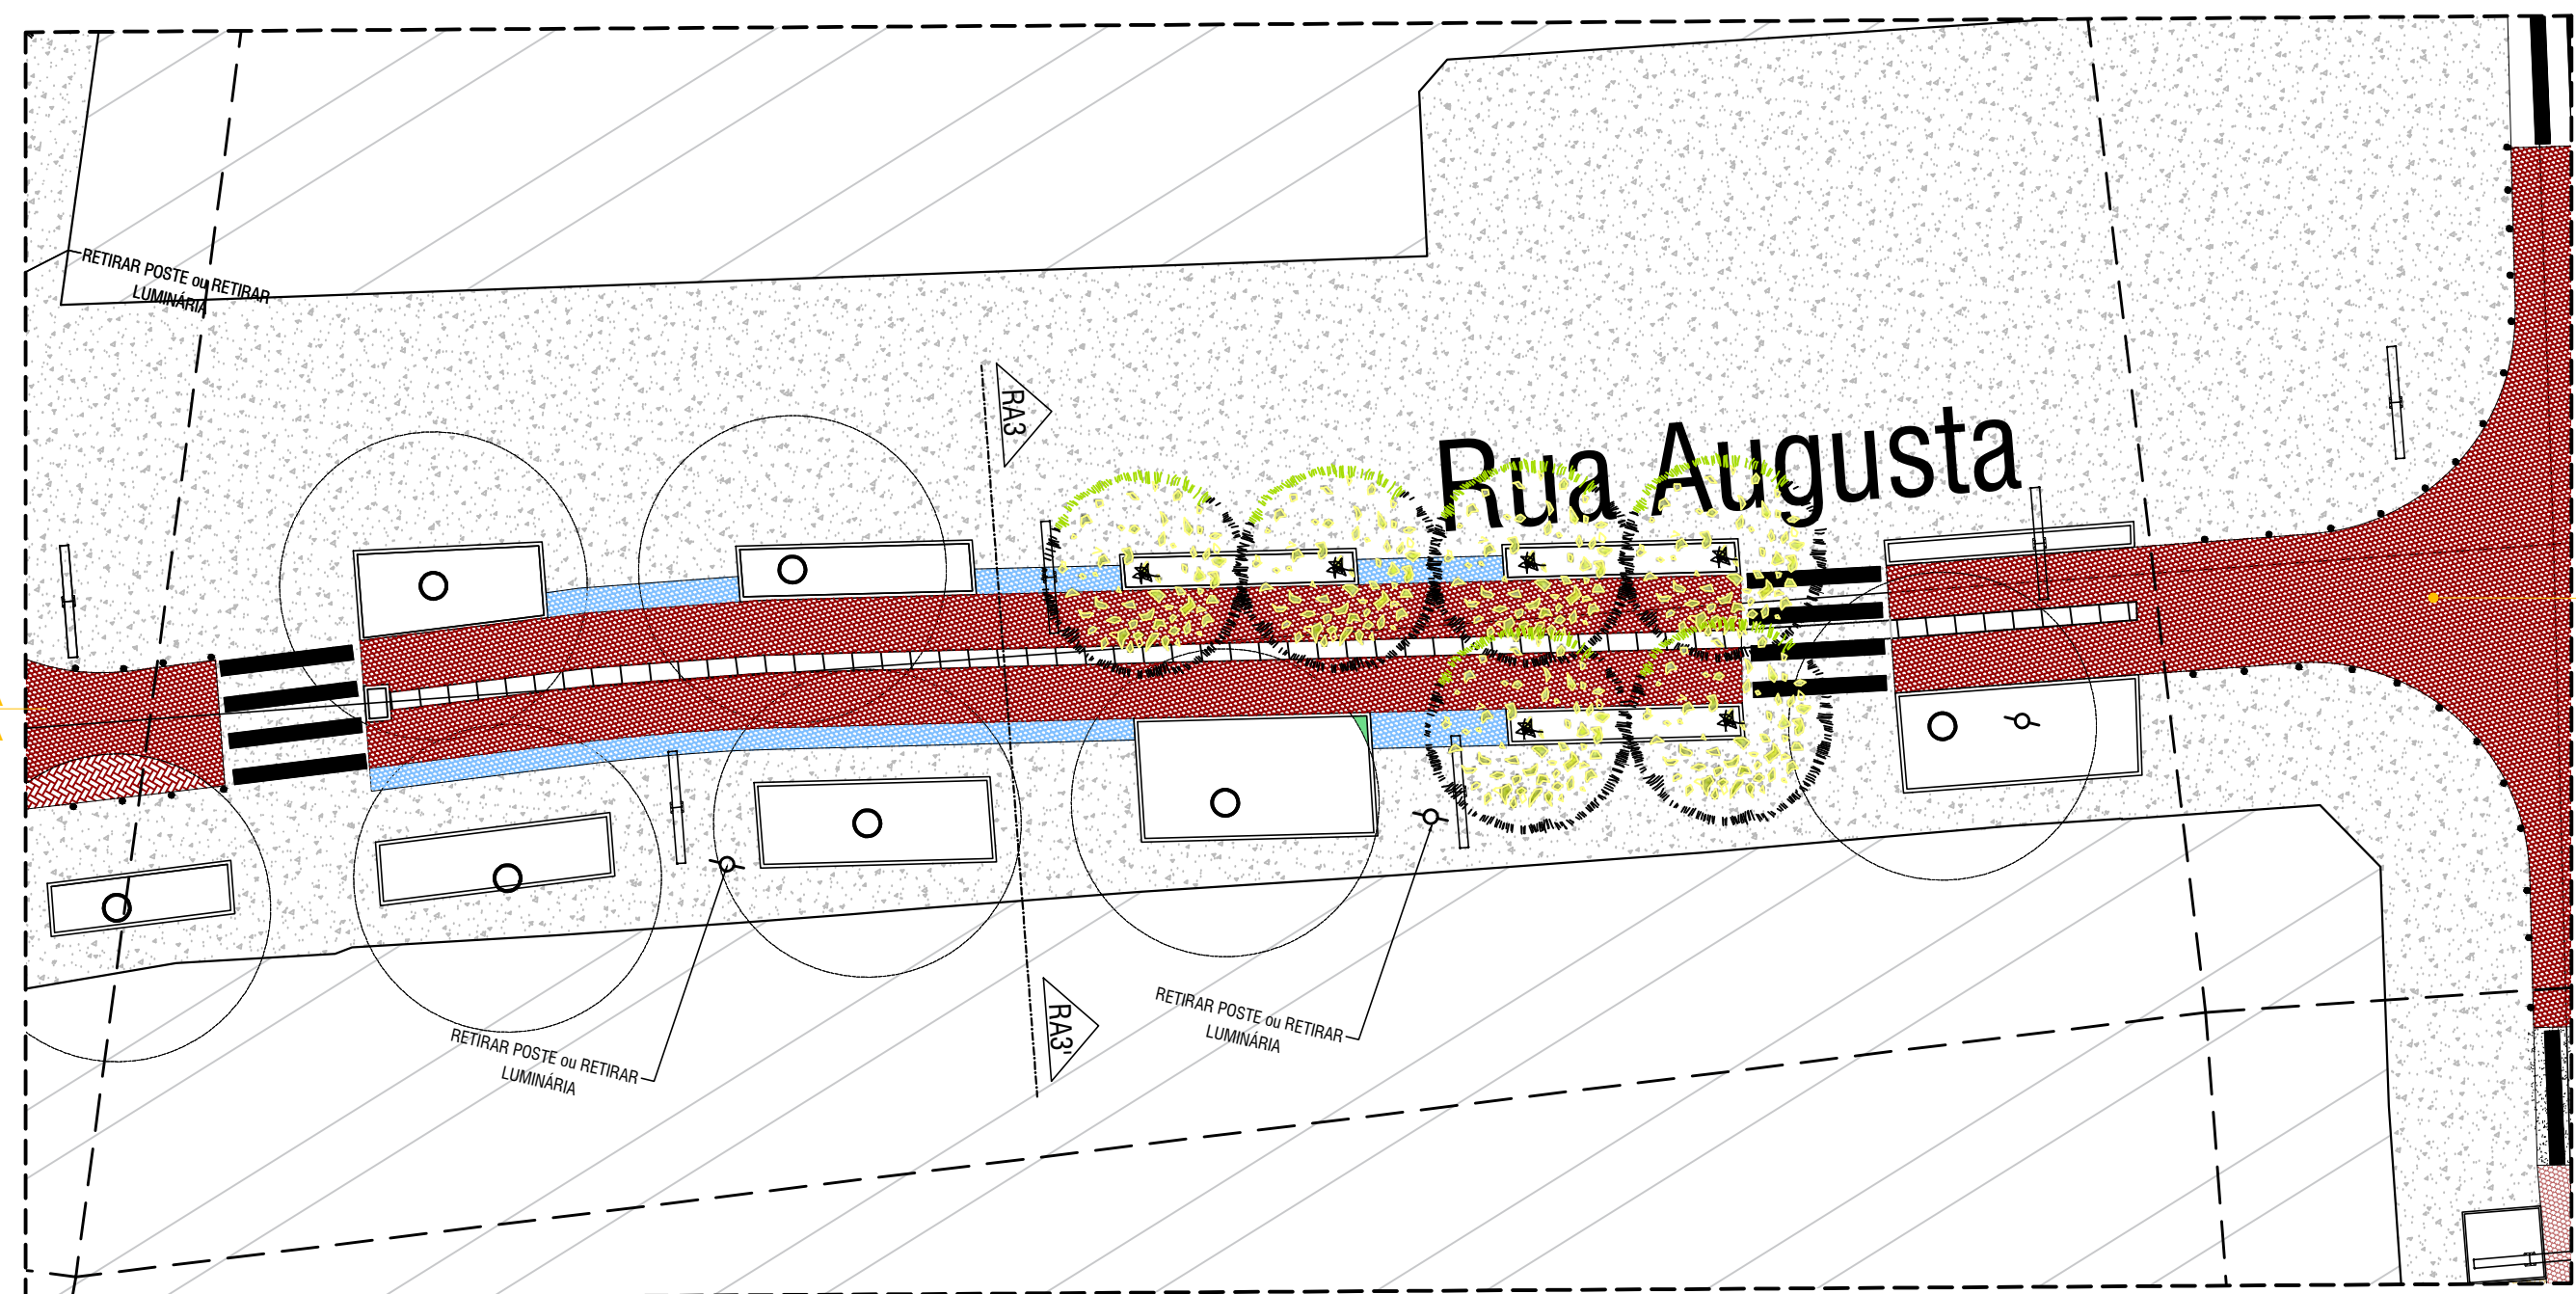


FIM DO TRECHO 03 - RUA AUGUSTA  
INÍCIO DO TRECHO 04 - RUA AUGUSTA

PLANTA BAIXA - RUA AUGUSTA TRECHO 03  
ESCALA 1/200

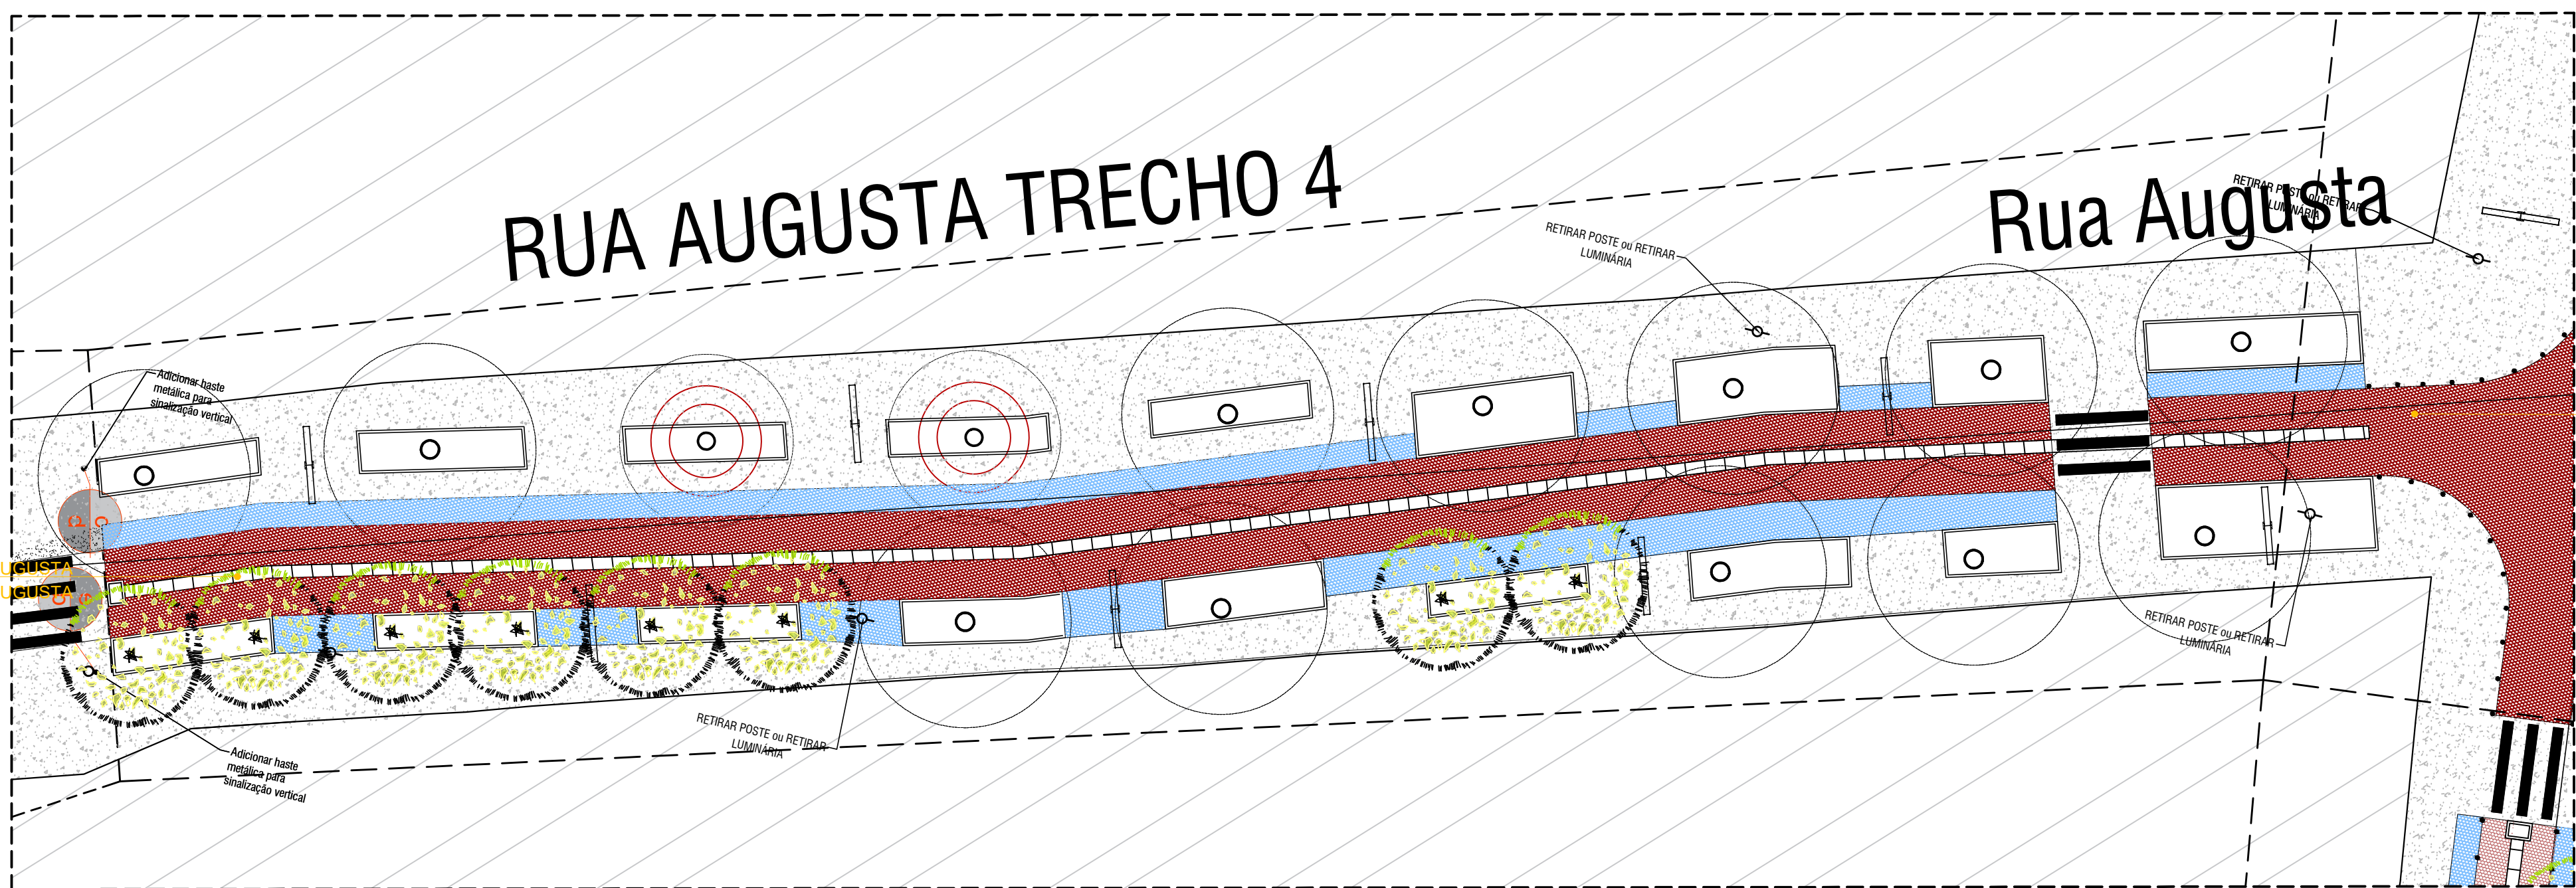


FIM DO TRECHO 04 - RUA AUGUSTA  
INÍCIO DO TRECHO 05 - RUA AUGUSTA


PLANTA BAIXA - RUA AUGUSTA TRECHO 04  
ESCALA 1/200

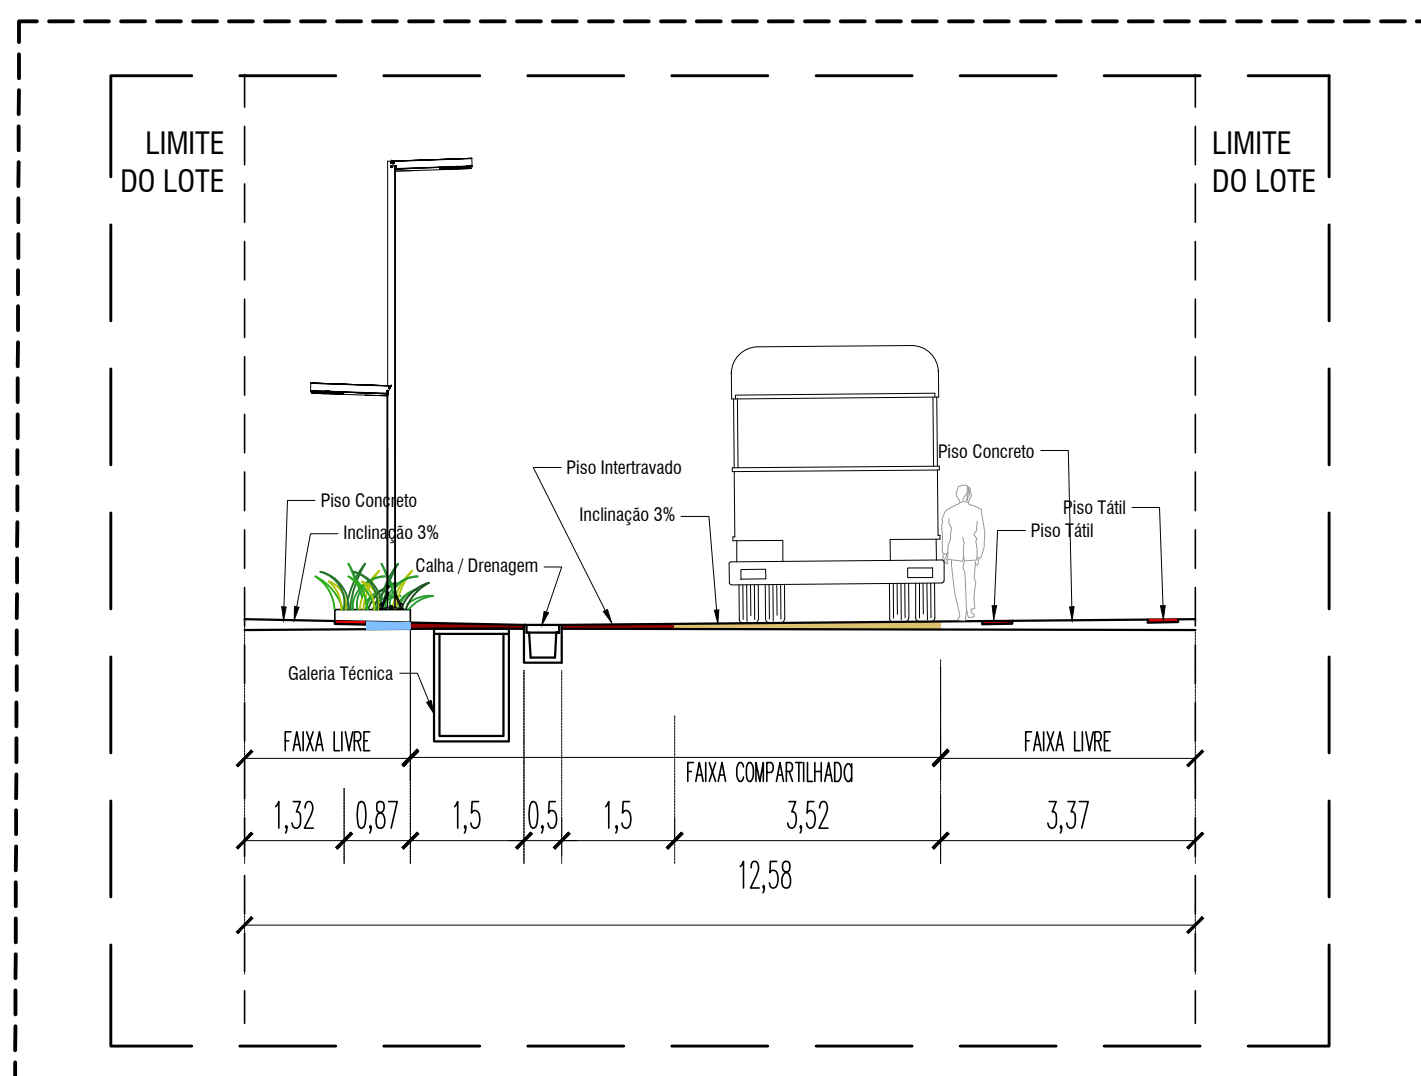

SEÇÃO TRANSVERSAL RA2-RA2'  
ESCALA 1/100

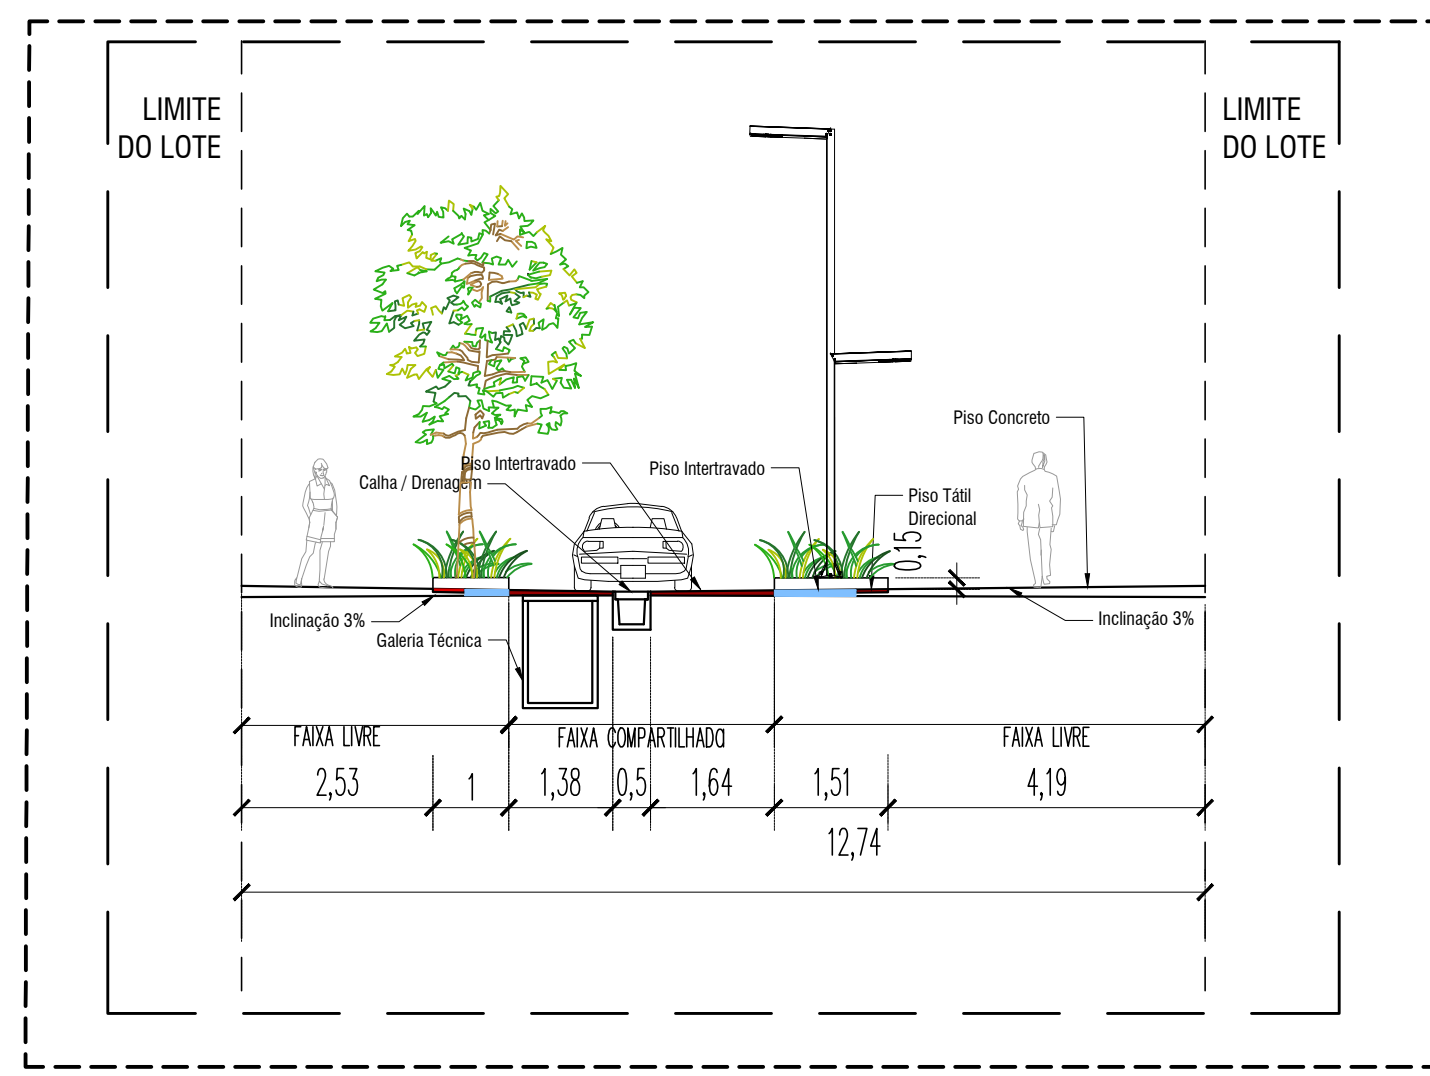

SEÇÃO TRANSVERSAL RA3-RA3'  
ESCALA 1/100

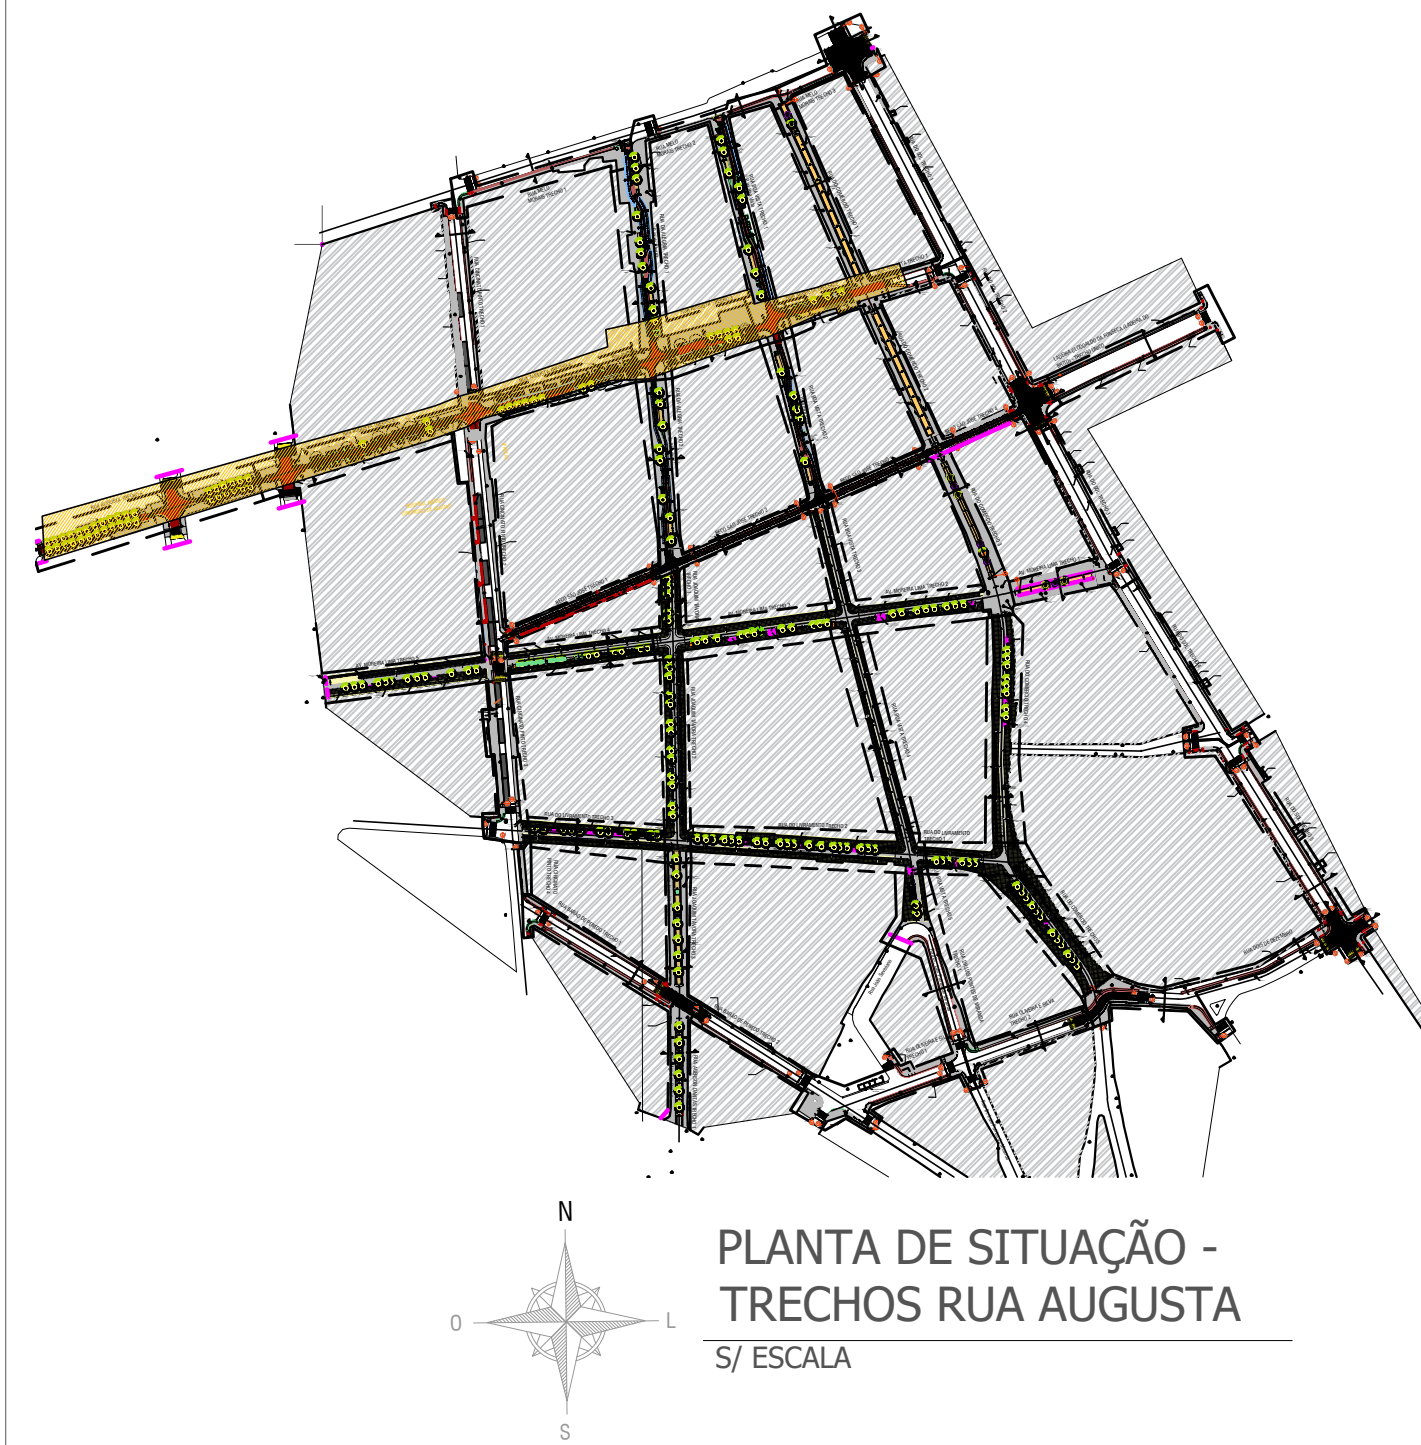

RUA AUGUSTA							
LEGENDA CONSTRUIR							
SÍMBO	DESCRIÇÃO		SÍMBO	DESCRIÇÃO			
	CONCRETO ARMADO COM CONCRETO MOLDADEIRO EM LUGAR, USADO: ESPESURA 8 CM			GRANITO AMERENDOM			
	CONCRETO ARMADO, REFORÇO: FERRAGEM EM LUGAR, USADO: ESPESURA 10CM JUNTAS SERVIDAS 5x5x10x10			SINALIZAÇÃO HORIZONTAL COM PINTURA RETROREFLETIVA - COR BRANCA			
	INTERTRAVADO, COM BLOCO HEXAGONAL, COLOREDO, ESPESURA 10x10x10 CM COM TERRACOTA			SINALIZAÇÃO HORIZONTAL COM PINTURA RETROREFLETIVA - COR AMARELA			
	INTERTRAVADO, COM BLOCO HEXAGONAL, COLOREDO, ESPESURA 10x10x10 CM COM AZUL			BAISADOR DE CONCRETO COM 8x10CM			
	INTERTRAVADO, COM BLOCO HEXAGONAL, COLOREDO, ESPESURA 10x10x10 CM COM AMARELO			MEIO-FIO EM CONCRETO PRÉ-FABRICADO, (100X50X10) 30x30cm			
LEGENDA: REALOCAÇÃO POSTEAMENTO							
	SÍMBO: POSTES EXISTENTES: OS POSTES EXISTENTES ENCONTRADOS NO LEVANTAMENTO NÃO PODERÃO INTERROMPER A FAIXA LIVRE DO PASSO, DEVENDO SER REALOCADOS PARA AS FAIXAS DE SERVIÇO DO CALÇADÃO. A REALOCAÇÃO DOS POSTES DEVE SEGUIR INDICAÇÃO NOS PROJETOS COMPLEMENTARES.						
	POSTE DE ILUMINAÇÃO INDICADO EM PROJETO EM AÇO GALVANIZADO COM 4M DE ALTURA E DUAS PELATAS						
LEGENDA: PLACAS SINALIZAÇÃO VERTICAL							
SÍMBO	DESCRIÇÃO	QUANT.	UN.	SÍMBO	DESCRIÇÃO	QUANT.	UN.
	PLACA FRENTE E VERSO EM AÇO GALVANIZADO, 60X120CM	12	un		PLACA FRENTE E VERSO EM AÇO GALVANIZADO DE 10CM, 3,3M DE ALTURA	07	un
	ARREBORAÇÃO PROPOSTA						
	ÁRVORES EXISTENTES NA RUA AUGUSTA						
	ÁRVORES EXISTENTES						
	PALMEIRAS EXISTENTES						
TODA ARREBORAÇÃO EXISTENTE FOI LEVANTADA NO LEVANTAMENTO TOPOGRÁFICO INICIAL. TODAS AS ÁRVORES EXISTENTES DEVEM SER CONSERVADAS MANTIDAS NO LOCAL OU REALOCADAS CONFORME O PROJETO.							

Obs: 1 - O projeto foi desenvolvido com base no levantamento topográfico planialtimétrico realizado pela empresa JBR Topografia.

- OBSERVAÇÕES REALIZAÇÕES:
- Os pontos que precisarem ser realizados nos calçadões que contenham faixa de serviço devem ser representados dentro desse mesmo espaço reservado.
  - No caso dos pontos que forem realizados nos calçadões desprovidos de faixa de serviço, eles devem ser posicionados junto ao meio-fio, respeitando um espaço mínimo de 1,20m de faixa livre.



PREFEITURA MUNICIPAL DE MACEIÓ  
PREFEITO JOÃO HENRIQUE HOLANDA CALDAS

IPLAM - INSTITUTO DE PESQUISA, PLANEJAMENTO E LICENCIAMENTO URBANO E AMBIENTAL  
ANTÔNIO CARVALHO E SILVA NETO  
SECRETÁRIO PRESIDENTE

TÍTULO: OBRA:  
REALIZAÇÃO DO CALÇADÃO DO CENTRO DE MACEIÓ.

RESPONSÁVEL TÉCNICO DO PROJETO:

Maria Luísa de Carvalho Viegas Machado

MARIA LUÍSA DE CARVALHO VIEGAS MACHADO - CAU: A181590-3

DIRETOR EXECUTIVO DE DESENHOS URBANOS E PROJETOS ESTRUTURANTES:

Alvaro Barbosa G. de Moraes

ÁLVARO BARBOSA G. DE MORAIS - CAU: A185707-0

DESCRIÇÃO:  
REALIZAÇÃO DO CALÇADÃO DO CENTRO DE MACEIÓ.

DIRETORIA:  
Raul Mendes de Lacerda  
Thais de Andrade Paiva  
Paula Dantas Rangel  
Bruna Rodrigues Sousa  
Álvaro Barbosa G. de Moraes  
Thais Oliveira Godinho

LAÍS MÉRICA DOS SANTOS M. TORRES  
EQUIPE TÉCNICA:  
Alexandre Bertoni de Araújo  
Ana Mariam Monteiro Nogueira Amaral  
Bruno Correia Romeiro Borges  
Mariana Vasques Brol

LOCALIZAÇÃO:  
CENTRO, MACEIÓ-AL

ASSUNTO:  
PLANTA DE PISO: RUA AUGUSTA (TRECHOS 1, 2, 3 e 4); SEÇÃO TRANSVERSAL RA2-RA2'; SEÇÃO TRANSVERSAL RA3-RA3'

REVISÃO:  
00


DESCRIÇÃO:  
REALIZAÇÃO DO CALÇADÃO DO CENTRO DE MACEIÓ

DATA:  
OUTUBRO/2025

ESCALA:  
INDICADA

PRANCHAS:  
03/14



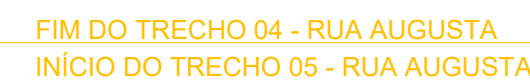


**OBSERVAÇÕES REALIZAÇÃO:**

1. Os postes que precisarem ser realocados nas calçadas que contêm faixa de serviço devem ser repositicionados dentro desse mesmo espaço delimitado.
2. No caso dos postes que forem realocados nas calçadas desprovidas de faixa de serviço, eles devem ser posicionados junto ao meio-fio respeitando uma faixa mínima de 1,20m de faixa livre.

DATA:	ESCALA:	PRANCHA:
OUTUBRO/2025	INDICADA	04




FIM DO TRECHO 01 - RUA DO LIVRAMENTO  
INÍCIO DO TRECHO 02 - RUA DO LIVRAMENTO

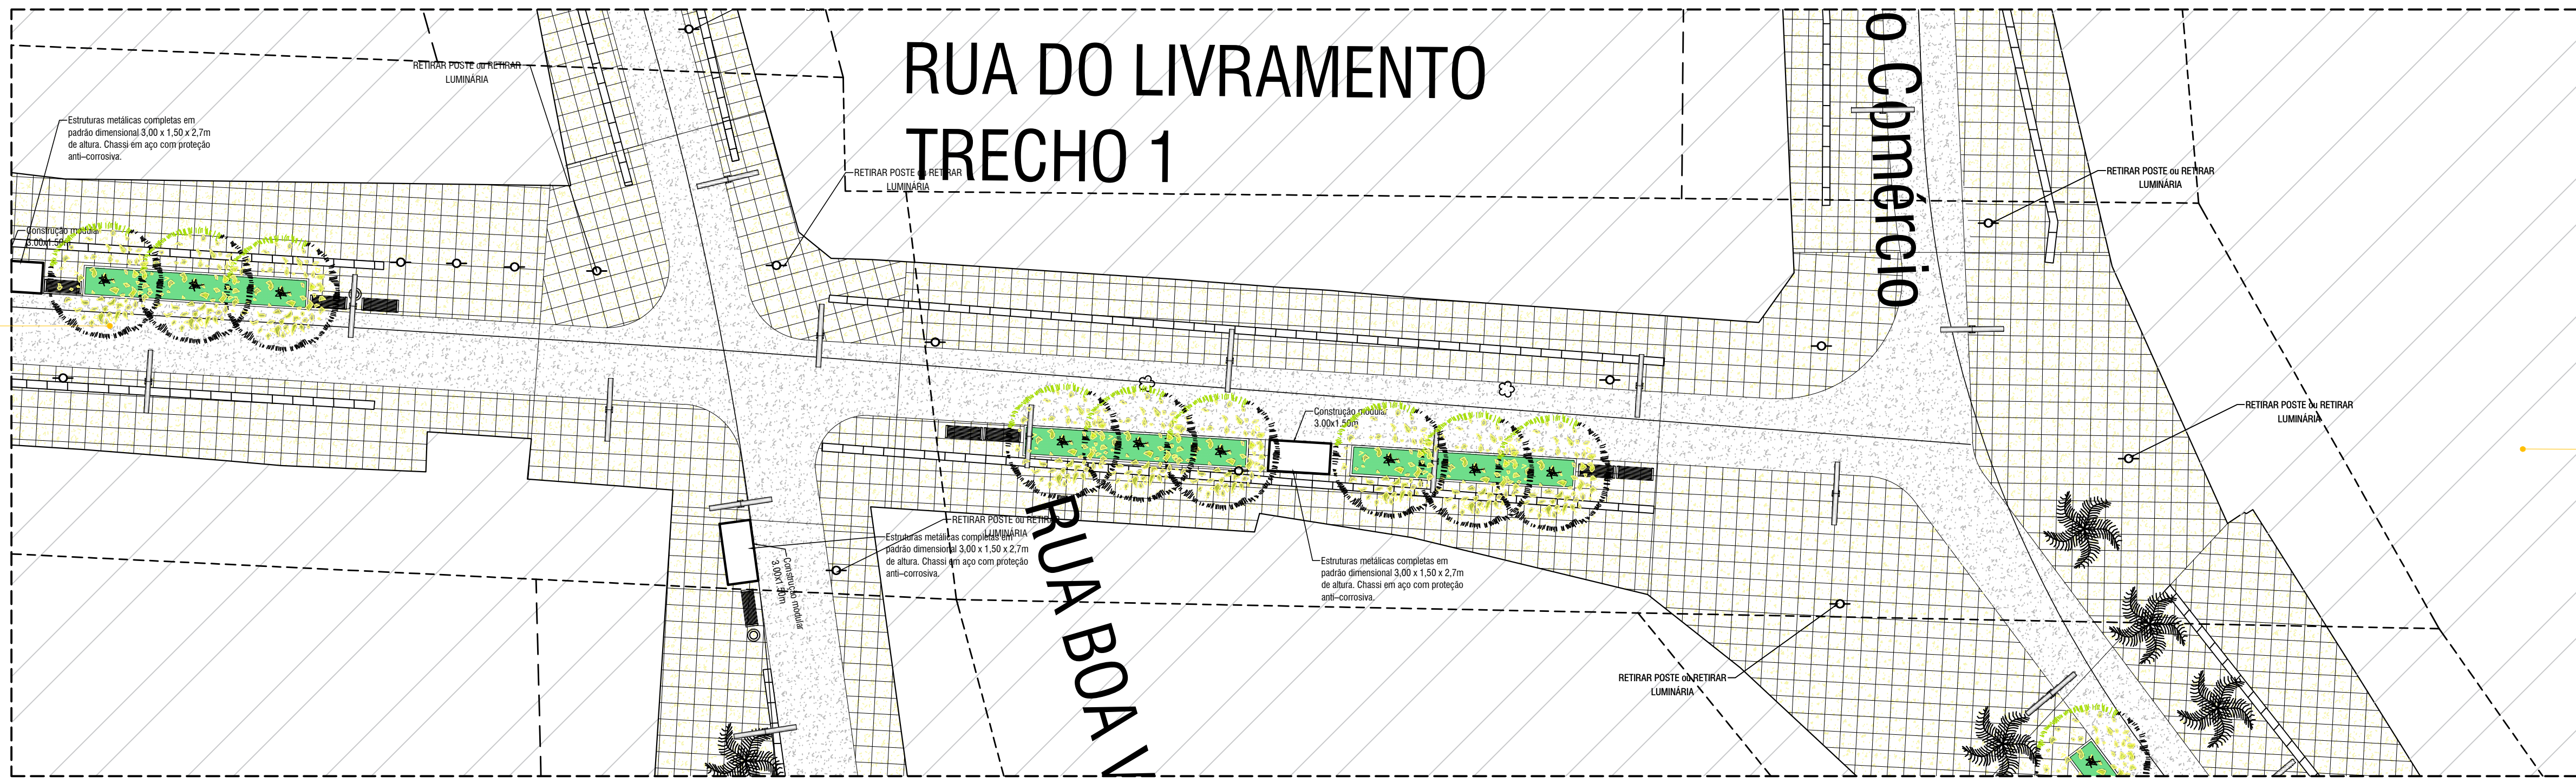

PLANTA BAIXA - RUA DO LIVRAMENTO TRECHO 01  
ESCALA 1/200

INÍCIO DO TRECHO 01 - RUA DO LIVRAMENTO


FIM DO TRECHO 02 - RUA DO LIVRAMENTO  
INÍCIO DO TRECHO 03 - RUA DO LIVRAMENTO

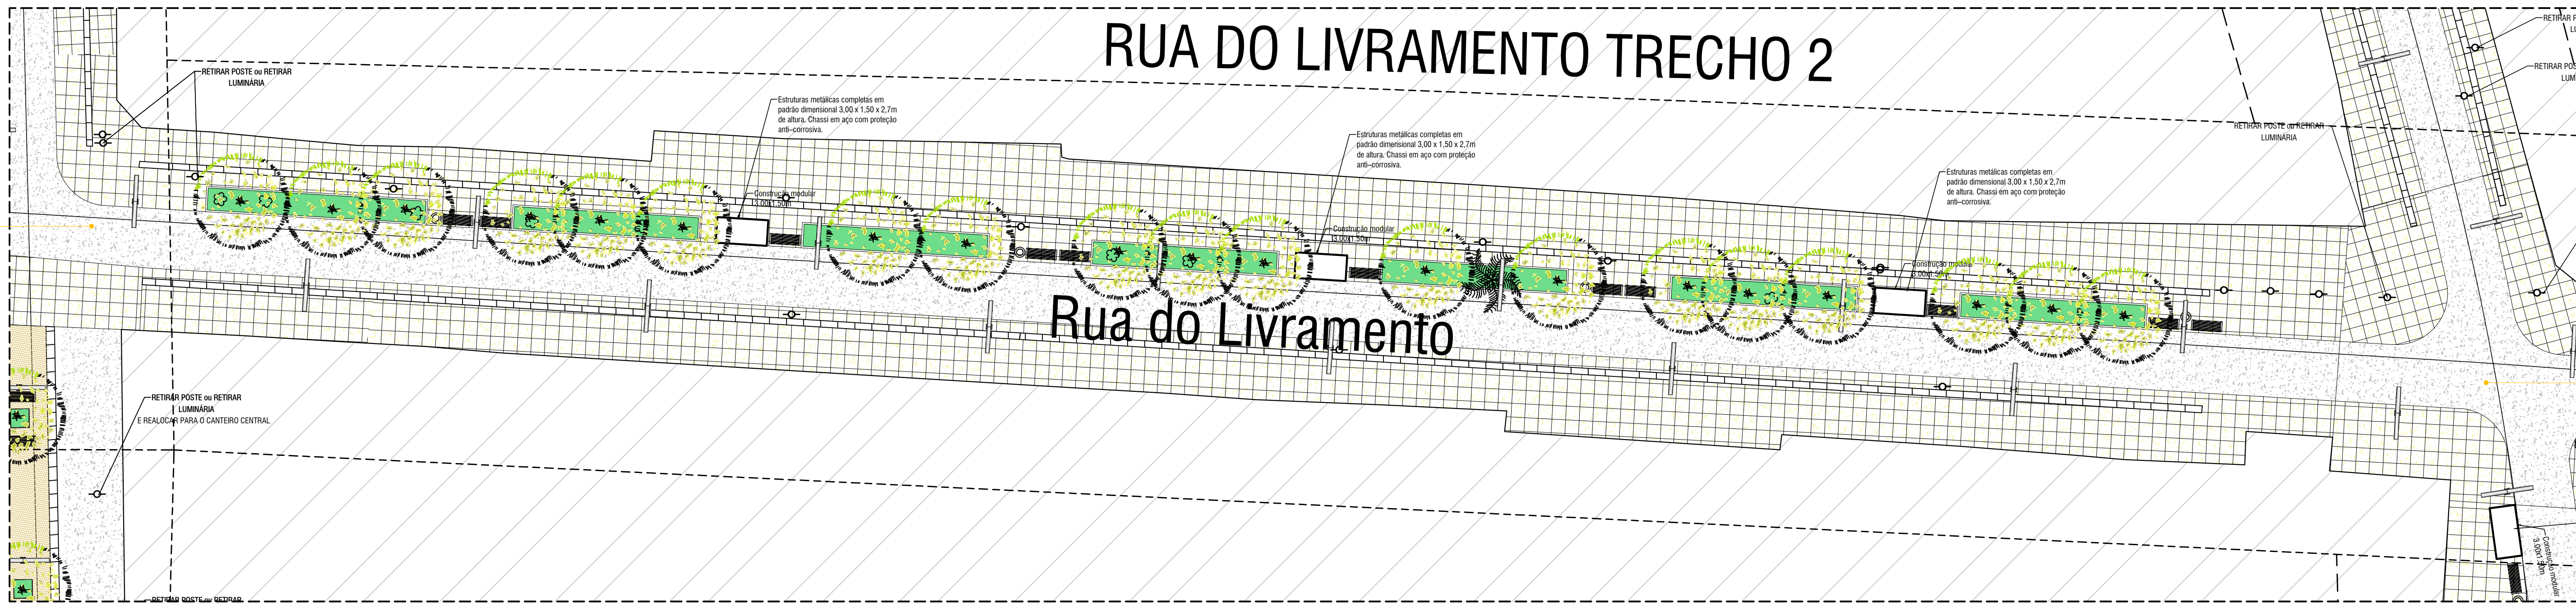

PLANTA BAIXA - RUA DO LIVRAMENTO TRECHO 02  
ESCALA 1/200


FIM DO TRECHO 01 - RUA DO LIVRAMENTO  
INÍCIO DO TRECHO 02 - RUA DO LIVRAMENTO

FIM DO TRECHO 02 - RUA DO LIVRAMENTO  
INÍCIO DO TRECHO 03 - RUA DO LIVRAMENTO

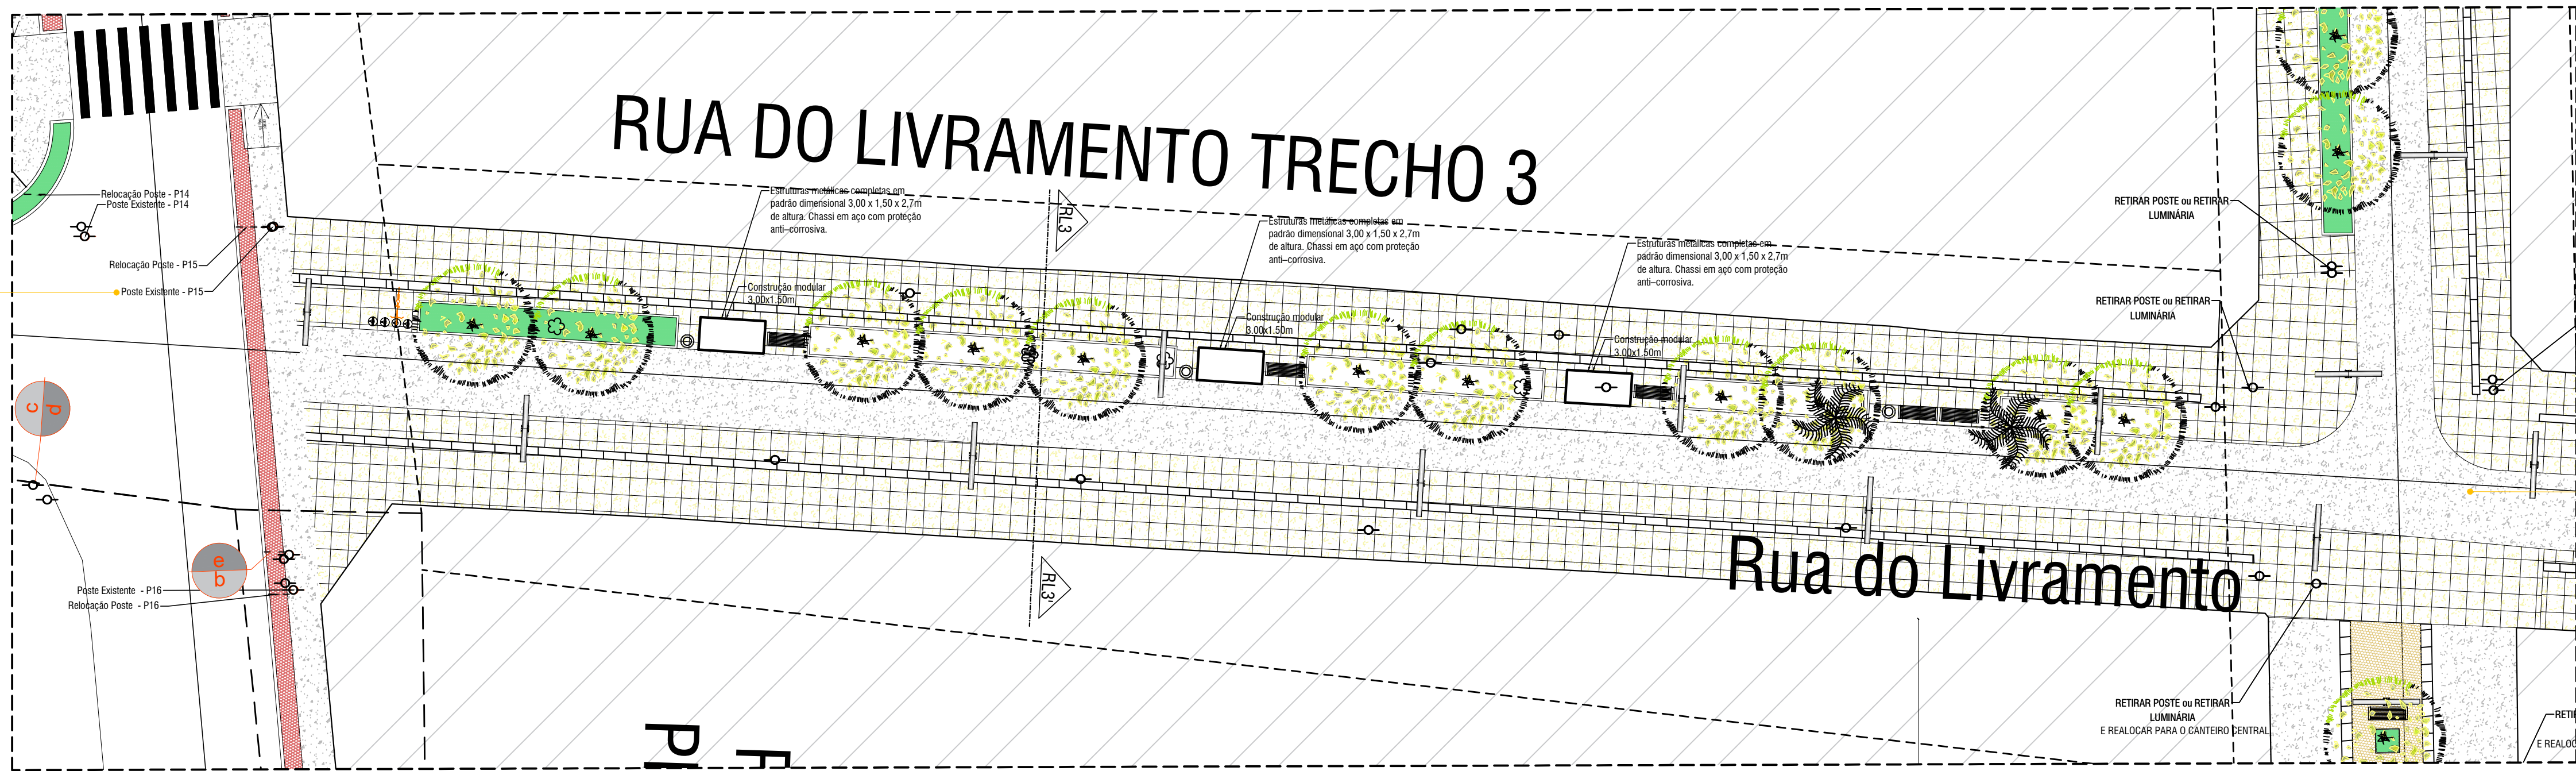


PLANTA BAIXA - RUA DO LIVRAMENTO TRECHO 03  
ESCALA 1/200

FIM DO TRECHO 01 - RUA DO LIVRAMENTO  
INÍCIO DO TRECHO 02 - RUA DO LIVRAMENTO

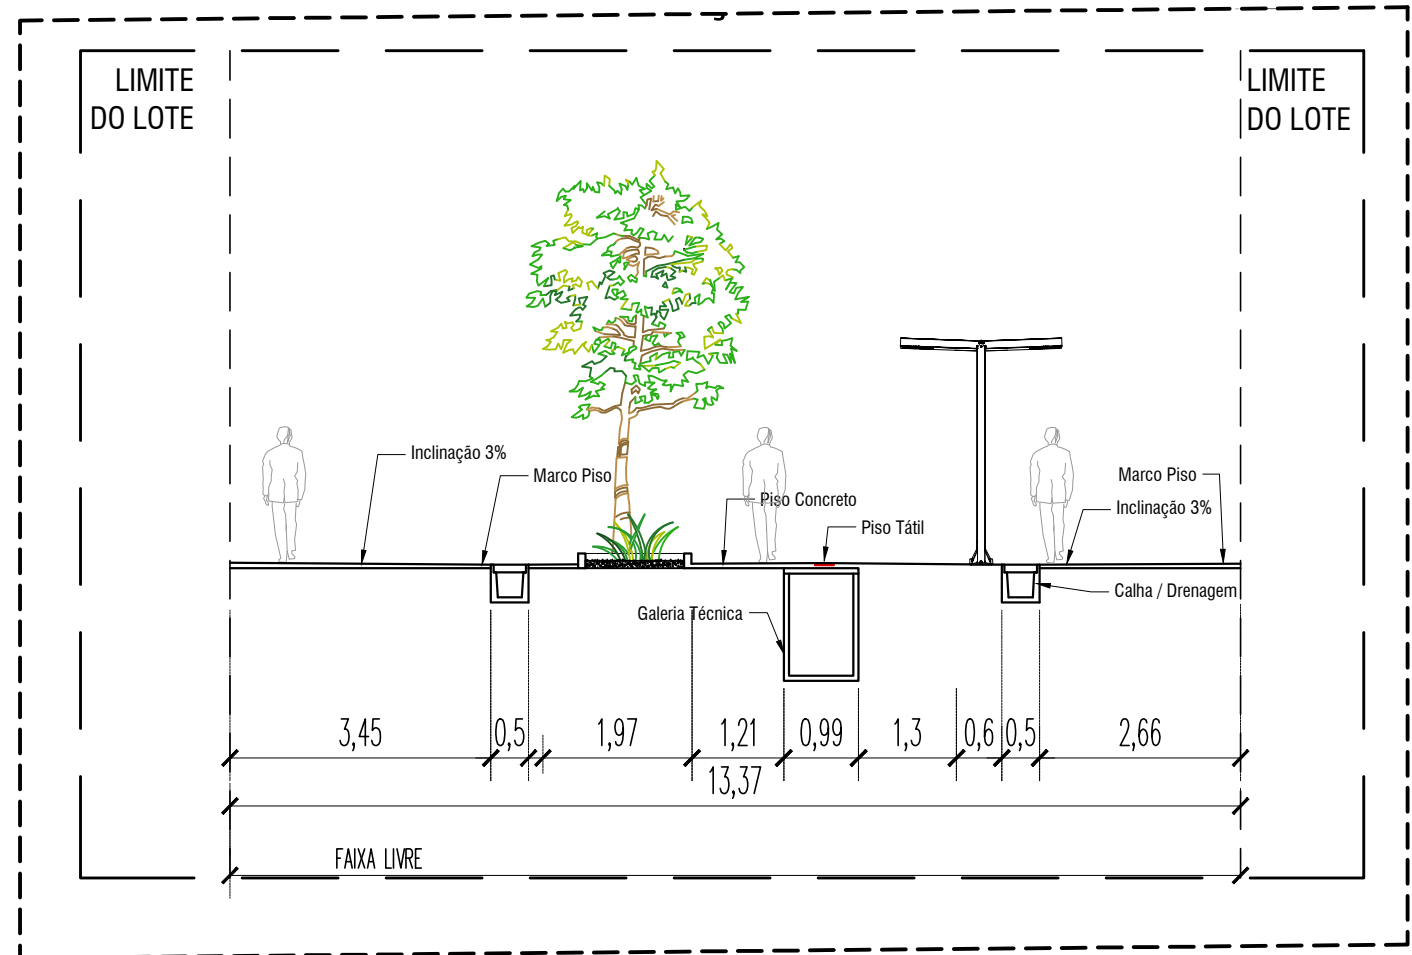

SEÇÃO TRANSVERSAL RL3-RL3'  
ESCALA 1/100

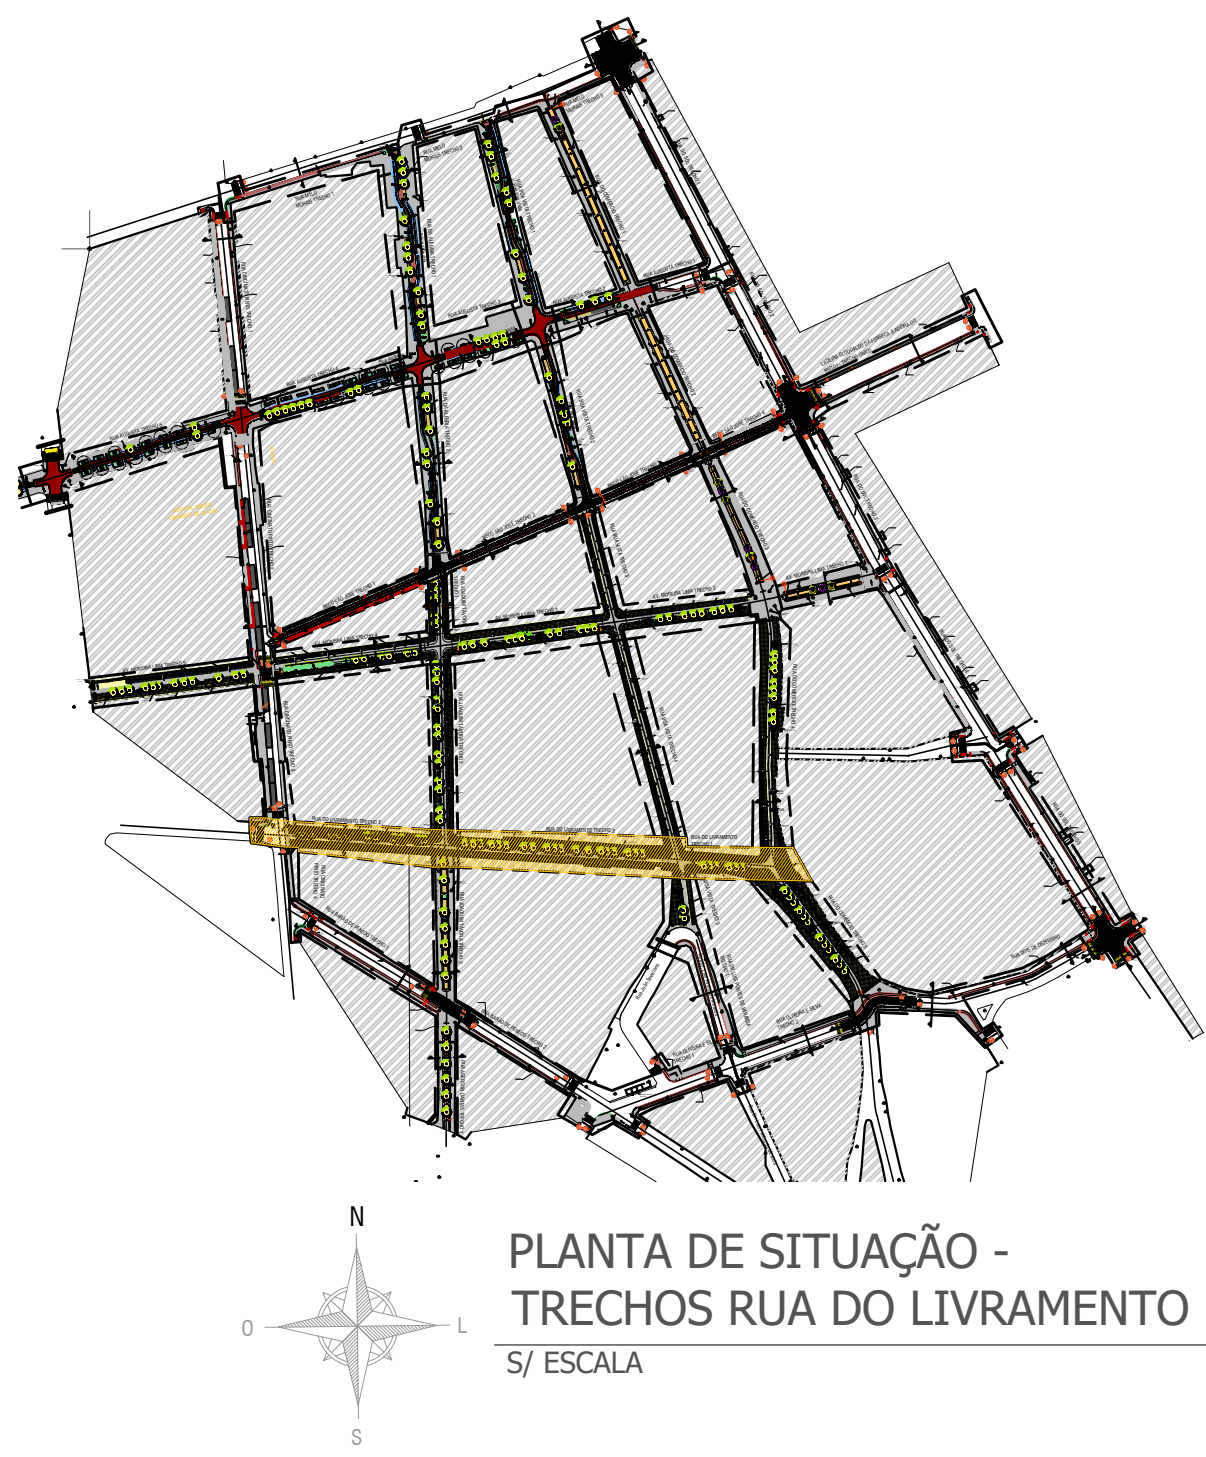

RUA DO LIVRAMENTO							
LEGENDA CONSTRUIR							
SÍMBO	DESCRIÇÃO	SÍMBO	DESCRIÇÃO				
	CONCRETO ARMADO COM CONCRETO MOLDADO IN LOCO, LARGURA: ESPESURA 8 CM.		GRAMA MEMBRO				
	PISO EM GRANITO POLIDO, EM PLACAS DE 40x40 CM, COM GRAFIA NA COR FALSA E CIMENTO BRANCO		SINALIZAÇÃO HORIZONTAL, COM PINTURA RETROREFLETIVA - COR BRANCA				
	BALIZADOR EM CONCRETO COM Ø10CM		SINALIZAÇÃO VERTICAL, COM PINTURA RETROREFLETIVA - COR AMARELA				
	MEIO-FIO EM CONCRETO PRÉ-FABRICADO, (100X113X10CM)						
LEGENDA: REALOCAÇÃO POSTEAMENTO							
	POSTES EXISTENTES: OS POSTES EXISTENTES ENCONTRADOS NO LEVANTAMENTO NÃO PODERÃO INTERFERIR A FAIXA LIVRE DO PASSADO, DEVENDO SER REALOCADOS PARA A FAIXA DE SERVIÇO DO CALÇADÃO. A REALOCAÇÃO DOS POSTES DEVE SER INDICADA NOS PROJETOS COMPLEMENTARES.						
	POSTE DE ILUMINAÇÃO INDICADO EM PROJETO EM AÇO GALVANIZADO COM 6M DE ALTURA E DUAS PELADAS						
LEGENDA: PLACAS SINALIZAÇÃO VERTICAL							
SÍMBO	DESCRIÇÃO	QUANT.	UN.	SÍMBO	DESCRIÇÃO	QUANT.	UN.
	PLACA FRETE E VÉRSO EM AÇO GALVANIZADO, 40X70CM	12	un.		HAVET METÁLICA EM AÇO GALVANIZADO Ø 10CM, 3,30M DE ALTURA	07	un.
LEGENDA: MOBILIÁRIO							
SÍMBO	DESCRIÇÃO	SÍMBO	DESCRIÇÃO				
	BANCO EM CONCRETO ARMADO DE ALTA PERFORMANCE COM ASSENTO EM MADEIRA MACIÇA NATURAL.		LUMINÁRIA EM FORMATO CIRCULAR EM CONCRETO ARMADO DE ALTA PERFORMANCE SEM COBERTURA				
	MOBILIÁRIO EM AÇO ANODIZADO EM CONCRETO ARMADO Ø100, COM ARDOLA DE AÇO EM CARBONO						
	ARBORIZAÇÃO PROPOSTA <small>Obs.: As medidas propostas são baseadas no padrão 2,00m x 2,00m. Ser possível complementar de arborização.</small>						
	ÁRVORES EXISTENTES NA RUA ADJACENTE						
	ÁRVORES EXISTENTES						
	PALMEIRAS EXISTENTES						
TODA ARBORIZAÇÃO EXISTENTE FOI LEVANTADA NO LEVANTAMENTO TOPOGRÁFICO INICIAL. TODAS AS ÁRVORES EXISTENTES DEVEM SER CONSERVADAS MANTENDO NO LOCAL OU REALOCADAS CONFORME O PROJETO.							

Obs.: O projeto foi desenvolvido com base no levantamento topográfico planialtimétrico realizado pela empresa JHT Topografia.

- OBSERVAÇÕES REALIZAÇÕES:
- Os pontos que precisarem ser realocados nas calçadas que contenham faixas de serviço devem ser representados dentro desse mesmo espaço delimitado.
  - No caso dos pontos que foram realocados nas calçadas delimitadas de faixa de serviço, eles devem ser posicionados perto ao meio-fio, respeitando um espaço mínimo de 1,20m da faixa livre.



PREFEITURA MUNICIPAL DE MACEIÓ  
PREFEITO JOÃO HENRIQUE HOLANDA CALDAS

IPLAM - INSTITUTO DE PESQUISA, PLANEJAMENTO E LICENCIAMENTO URBANO E AMBIENTAL  
ANTÔNIO CARVALHO E SILVA NETO  
SECRETÁRIO PRESIDENTE

TÍTULO: OBRA:  
REALIZAÇÃO DO CALÇADÃO DO CENTRO DE MACEIÓ.

RESPONSÁVEL TÉCNICO DO PROJETO:

Maria Luísa de Carvalho Viegas Machado - CAU: A181590-3

DIRETOR EXECUTIVO DE DESENHOS URBANOS E PROJETOS ESTRUTURANTES:

Alvaro Barbosa G. de Moraes  
ÁLVARO BARBOSA G. DE MORAES - CAU: A185701-0

DESCRIÇÃO:  
REALIZAÇÃO DO CALÇADÃO DO CENTRO DE MACEIÓ.

DIRETORIA:  
Raul Mendes de Lacerda  
Thais de Andrade Paiva  
Paula Diques Rangel  
Bruna Rodrigues Sousa  
Álvaro Barbosa G. de Moraes  
Thais Oliveira Godinho

LAÍS MÉRICA DOS SANTOS M. TORRES  
EQUIPE TÉCNICA:  
Alexandre Bertoni de Araújo  
Ana Mariam Monteiro Nogueira Amaral  
Bruno Correia Romeiro Borges  
Mariana Vasques Brol

LOCALIZAÇÃO:  
CENTRO, MACEIÓ-AL

ASSUNTO:  
PLANTA DE PISO: RUA DO LIVRAMENTO (TRECHOS 1, 2 e 3); SEÇÃO TRANSVERSAL RL3-RL3'.

REVISÃO:  
00


DESCRIÇÃO:  
REALIZAÇÃO DO CALÇADÃO DO CENTRO DE MACEIÓ.

DATA:  
OUTUBRO/2025


ESCALA:  
INDICADA

PRANCHAS:  
05/14




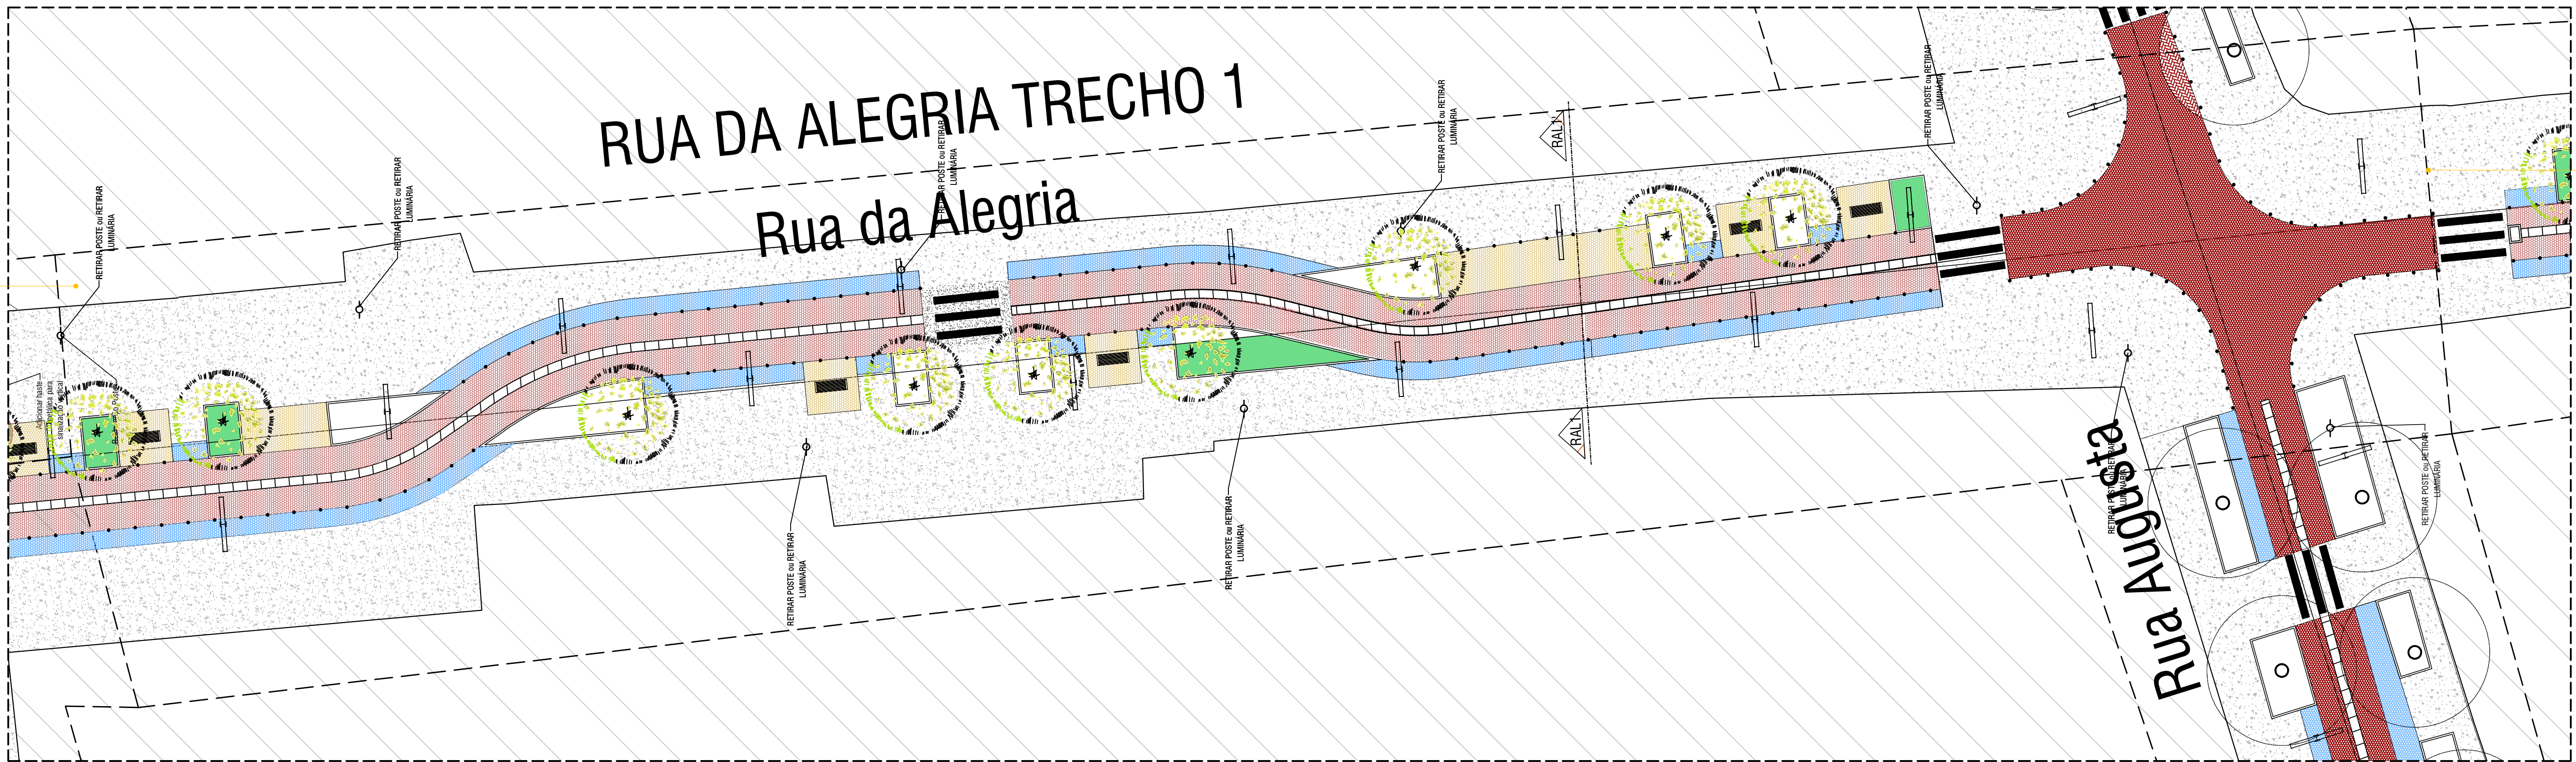


PLANTA BAIXA - RUA DA ALEGRIA TRECHO 01  
ESCALA: 1/200

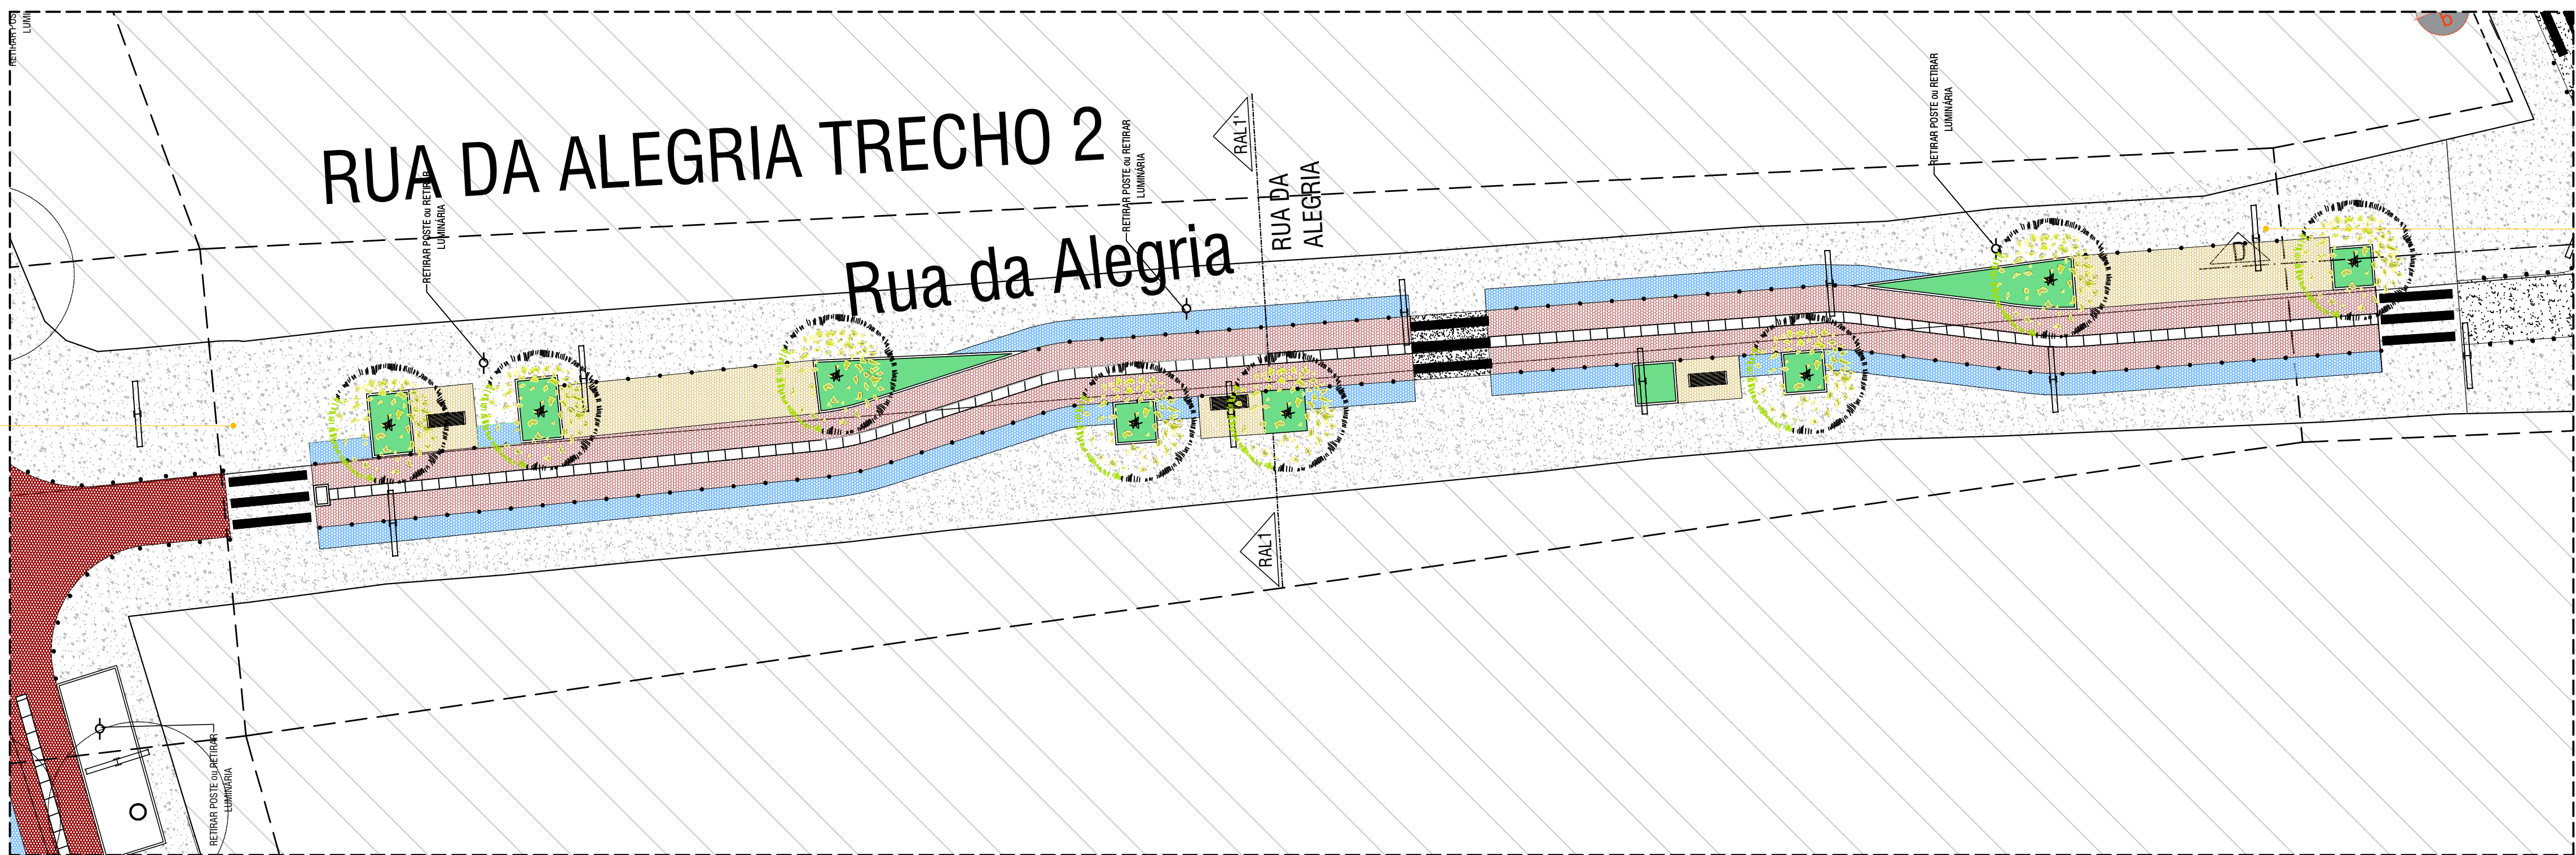

PLANTA BAIXA - RUA DA ALEGRIA TRECHO 02  
ESCALA: 1/200

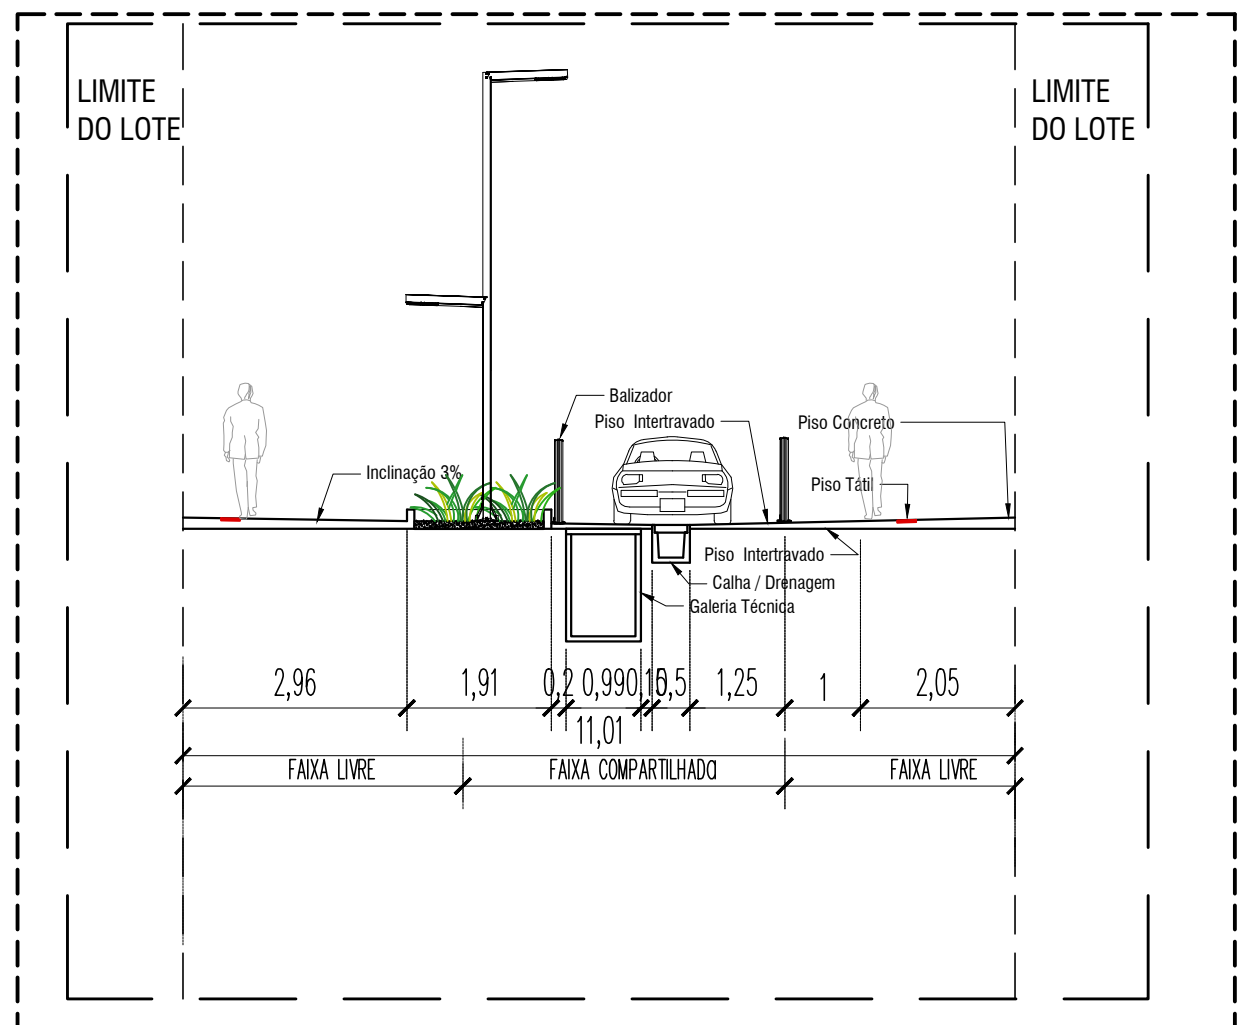

SEÇÃO TRANSVERSAL RAL1 - RAL1'  
ESCALA: 1/100

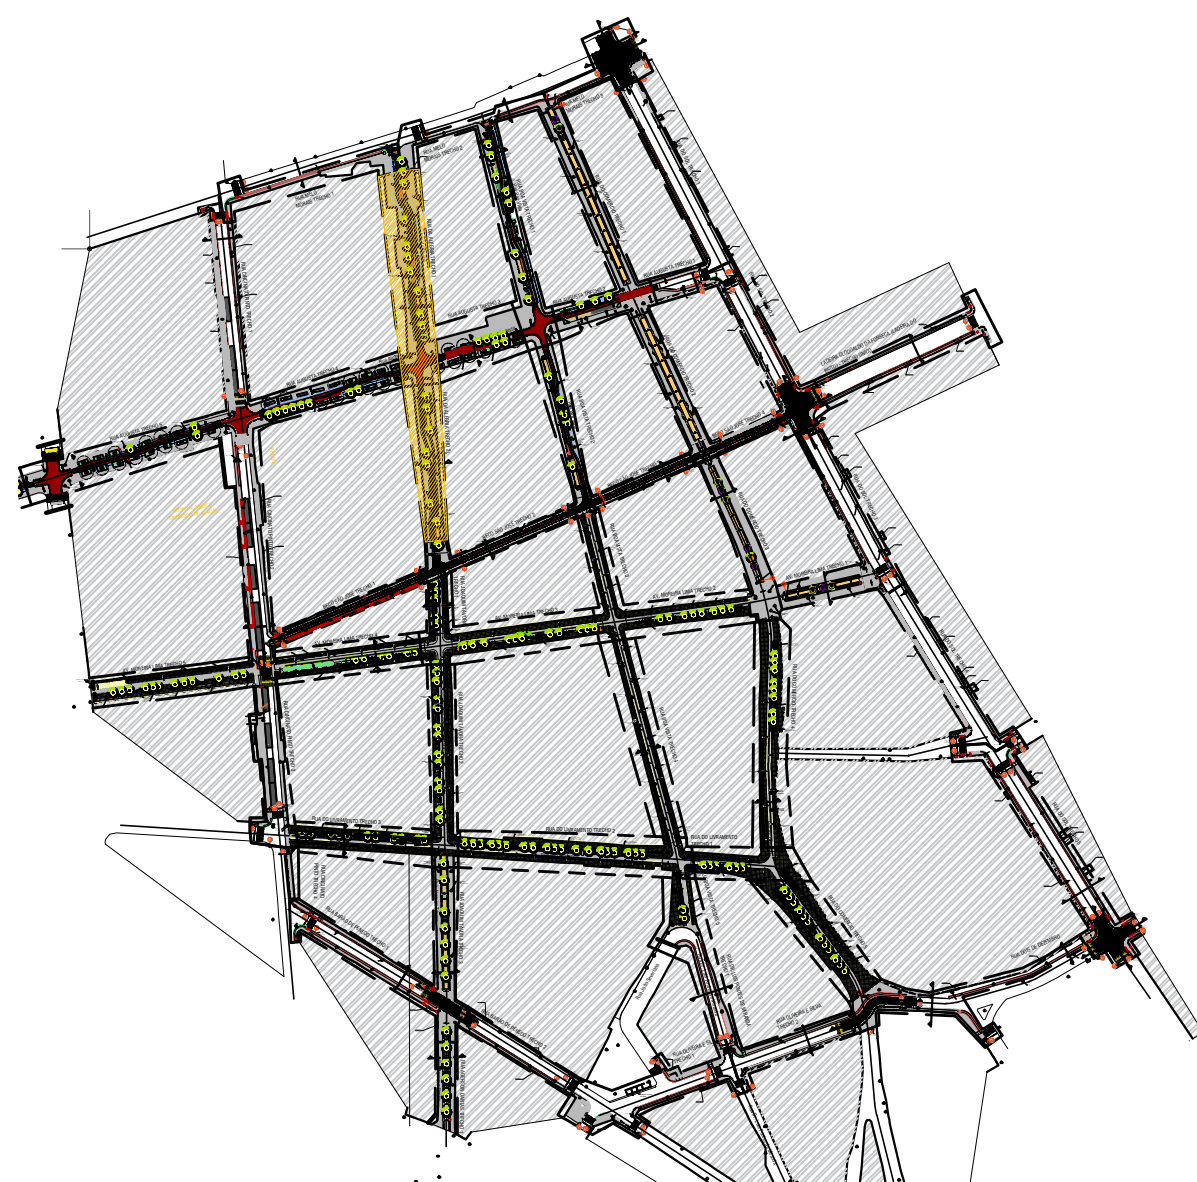

PLANTA DE SITUAÇÃO -  
TRECHOS RUA DA ALEGRIA  
S/ ESCALA

RUA DA ALEGRIA							
LEGENDA CONSTRUIR							
SIMB.	DESCRIÇÃO						
	CONCRETO ARMADO COM CONCRETO MOLHADO FLOCO VERDE, ESPESURA 8 CM			SIMB.	DESCRIÇÃO		
					GRAMA AMERICANA		
	CONCRETO LIGADO ARMADO, PIGMENT VERDE LHO OU SÍMILAR, ESPESURA 10CM JUNTAS DESENVOLVIDAS 5X5MM				SINALIZAÇÃO HORIZONTAL COM PINTURA RETROREFLETIVA - COR BRANCA		
	INTERTRAVADO, COM BLOCO HEXAGONAL COLADO, ESPESURA 10cm NA COR TERRELAÇA				SINALIZAÇÃO HORIZONTAL COM PINTURA RETROREFLETIVA - COR AMARELA		
	INTERTRAVADO, COM BLOCO HEXAGONAL COLADO, ESPESURA 10cm NA COR AZUL				BALIZADOR EM CONCRETO COM FIOCOM		
	INTERTRAVADO, COM BLOCO HEXAGONAL COLADO, ESPESURA 10cm NA COR AMARELO				MED - FIO EM CONCRETO PRÉ-FABRICADO, (170X181X305cm)		
LEGENDA: REALOCAÇÃO POSTEAMENTO							
	POSTES EXISTENTES: OS POSTES EXISTENTES ENCONTRADOS NO LEVANTAMENTO NÃO PODERÃO INTERROMPER A FAIXA LIVRE DO PASSO, DEVENDO SER REALOCADOS PARA AS FAIXAS DE SERVIÇO DO CALÇADÃO. A REALOCAÇÃO DOS POSTES DEVE SER DE ACORDO COM OS PROJETOS COMPLEMENTARES.						
	POSTE DE ELIMINAÇÃO INDICADO EM PROJETO EM AÇO GALVANIZADO COM 4M DE ALTURA E DUAS PELATAS						
LEGENDA: PLACAS SINALIZAÇÃO VERTICAL							
SIMB.	DESCRIÇÃO	QUANT.	UN.	SIMB.	DESCRIÇÃO	QUANT.	UN.
	PLACA FRENTE E VERSO DO AÇO GALVANIZADO, 40X70CM	12	un		PLATE METÁLICA EM AÇO GALVANIZADO 8 TOXAS, 3,0M DE ALTURA	07	un
LEGENDA: MOBILIÁRIO							
SIMB.	DESCRIÇÃO						
	BANCO EM CONCRETO ARMADO DE ALTA PERFORMANCE COM ASSENTO EM MADEIRA NATURAL						
	ARBORIZAÇÃO PROPOSTA						
	ÁRVORES EXISTENTES NA RUA AUGUSTA						
	ÁRVORES EXISTENTES						
	PALMEIRAS EXISTENTES						
TODA ARBORIZAÇÃO EXISTENTE FOI LEVANTADA NO LEVANTAMENTO TOPOGRÁFICO INICIAL. TODAS AS ÁRVORES EXISTENTES DEVEM SER CONSERVADAS MANTENDO NO LOCAL OU REALOCADAS CONFORME O PROJETO.							

Obs: 1 - O projeto foi desenvolvido com base no levantamento topográfico planialtimétrico realizado pela empresa: JH Topografia.

OBSERVAÇÕES REALIZAÇÕES:

- Os pontos que precisarem ser realizados nas calçadas que tenham taxa de serviço devem ser posicionados dentro desse mesmo espaço limitado.
- No caso dos pontos que forem realizados nas calçadas desprovidas de taxa de serviço, eles devem ser posicionados perto ao meio-fio, respeitando um espaço mínimo de 1,20m do meio-fio.



PREFEITURA MUNICIPAL DE MACEIÓ  
PREFEITO JOÃO HENRIQUE HOLANDA CALEAS

IPLAM - INSTITUTO DE PESQUISA, PLANEJAMENTO E LICENCIAMENTO URBANO E AMBIENTAL  
ANTONIO CARVALHO E SILVA NETO  
SECRETÁRIO PRESIDENTE

TÍTULO/OBRA:  
REALIZAÇÃO DO CALÇADÃO DO CENTRO DE MACEIÓ.

RESPONSÁVEL TÉCNICO DO PROJETO:  
  
MARIA LUIZA DE CARVALHO VIEGAS MACHADO - CAU: A181590-3

DIRETOR EXECUTIVO DE DESENHOS URBANOS E PROJETOS ESTRUTURANTES:  
  
ÁLVARO BARBOSA G. DE MORAIS - CAU: A185707-0

DESCRIÇÃO:  
REALIZAÇÃO DO CALÇADÃO DO CENTRO DE MACEIÓ.

DIRETORIA:  
Raul Mendes de Lacerda  
Thais de Andrade Paiva  
Maria Luiza de C. V. Machado  
Paula Duque Rangel  
Bruna Rodrigues Sousa  
Álvoro Barbosa G. de Moraes  
Thais Oliveira Godinho

LAIS MÉRICA DOS SANTOS M. TORRES  
EQUIPE TÉCNICA:  
Alexandre Bertoni de Araújo  
Ana Mariam Monteiro Nogueira Amaral  
Bruno Correia Romeiro Borges  
Mariana Vasques Brol

LOCALIZAÇÃO:  
CENTRO, MACEIÓ-AL

ASSUNTO:  
PLANTA DE PISO: RUA DA ALEGRIA ( TRECHOS 1 E 2); SEÇÃO TRANSVERSAL RAL1-RAL1'.

REVISÃO:  
00

DESCRIÇÃO:  
REALIZAÇÃO DO CALÇADÃO DO CENTRO DE MACEIÓ.

DATA:  
OUTUBRO/2025

ESCALA:  
INDICADA

PRANCHAS:  
06/14













INICIO DO TRECHO 04 - RUA BOA VISTA

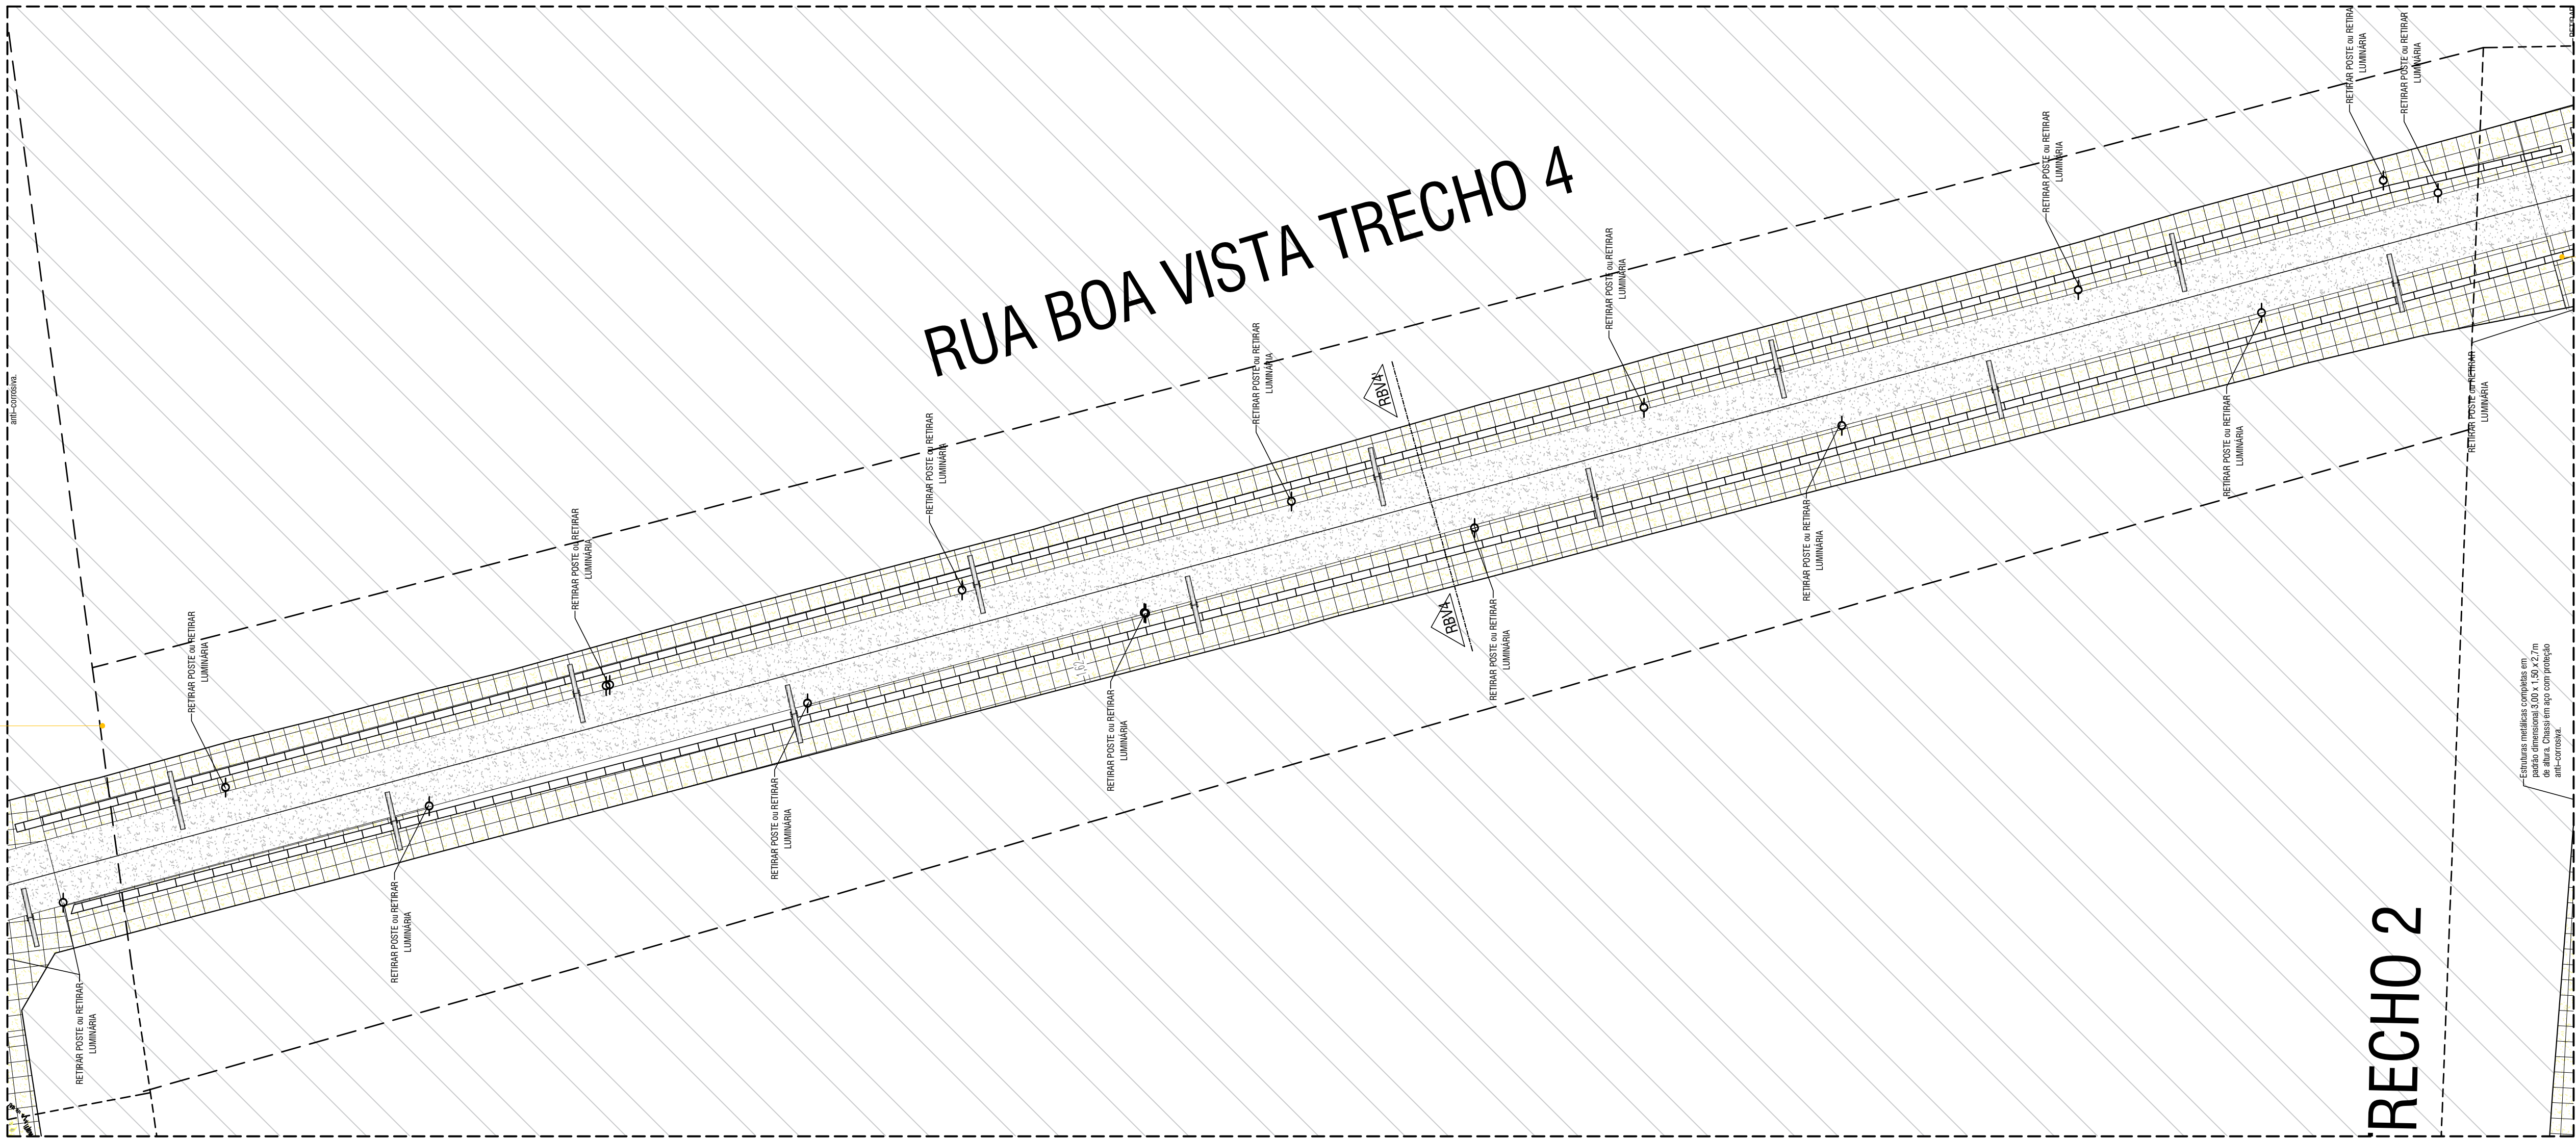


FIM DO TRECHO 04 - RUA BOA VISTA  
INICIO DO TRECHO 05 - RUA BOA VISTA


FIM DO TRECHO 04 - RUA BOA VISTA  
INICIO DO TRECHO 05 - RUA BOA VISTA

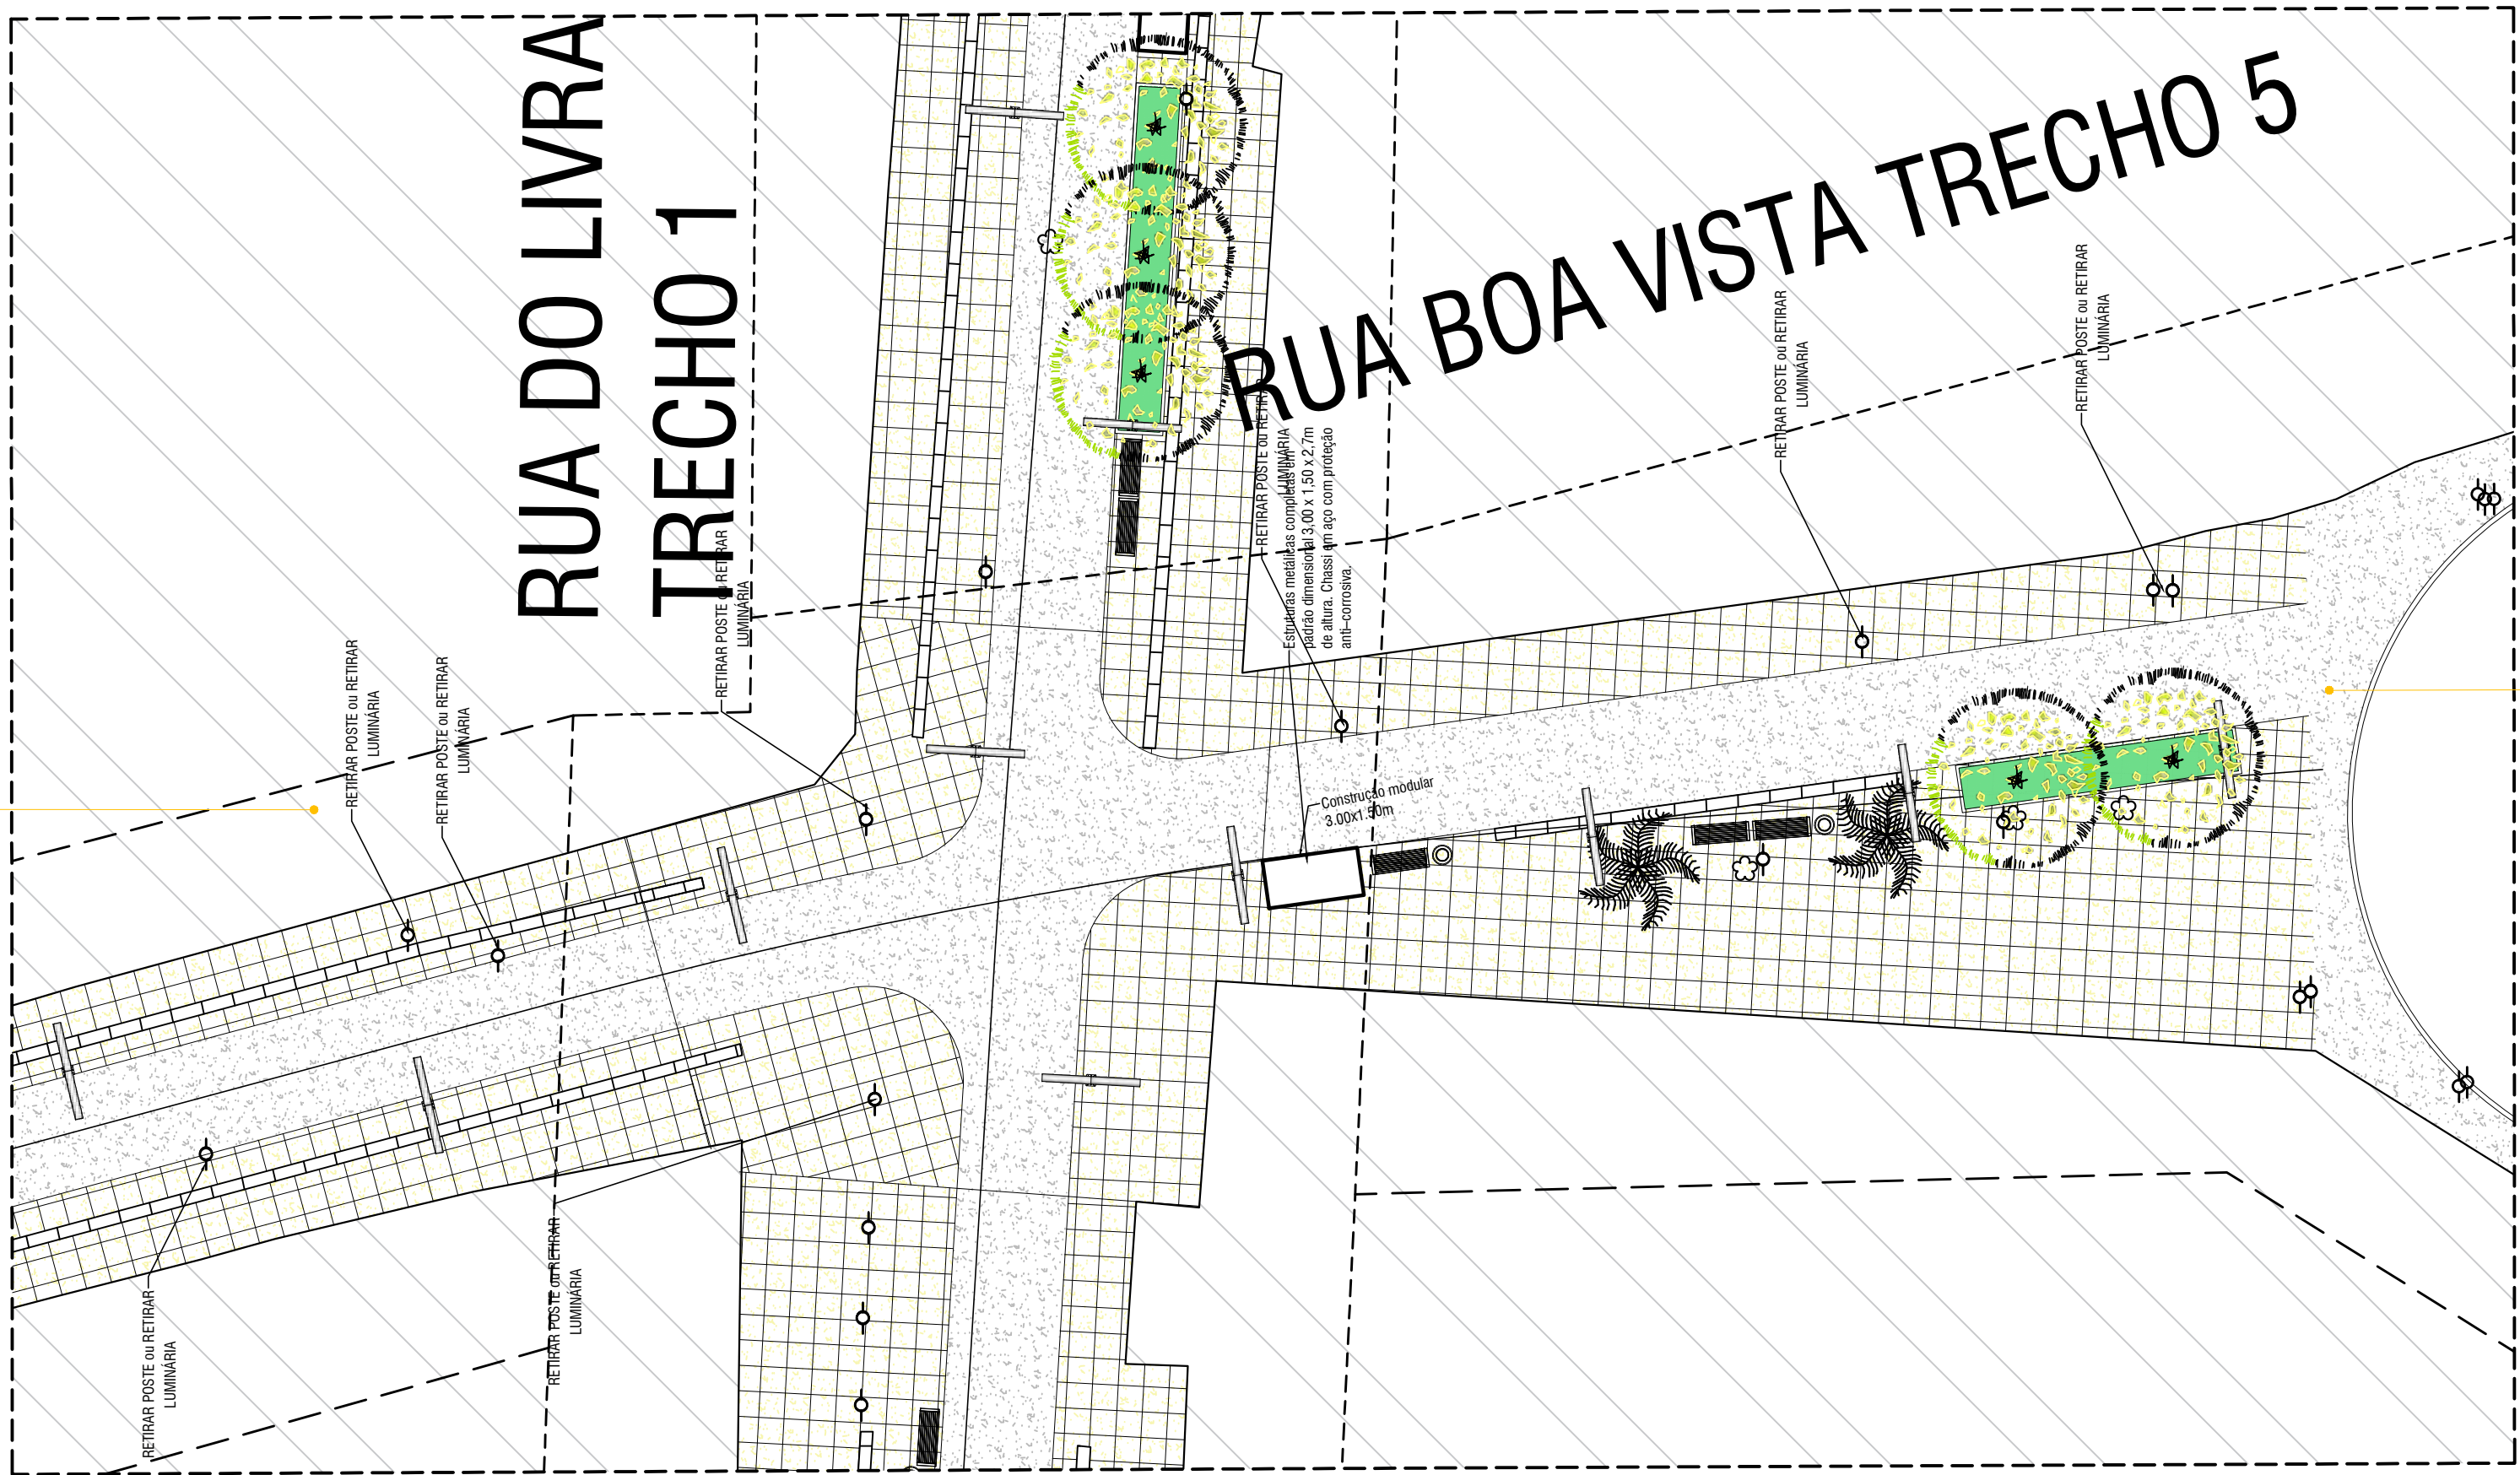


FIM DO TRECHO 05 - RUA BOA VISTA

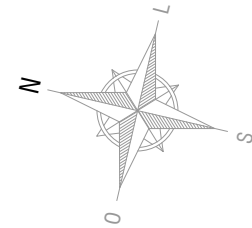

PLANTA BAIXA - RUA BOA VISTA TRECHO 05  
ESCALA 1/200

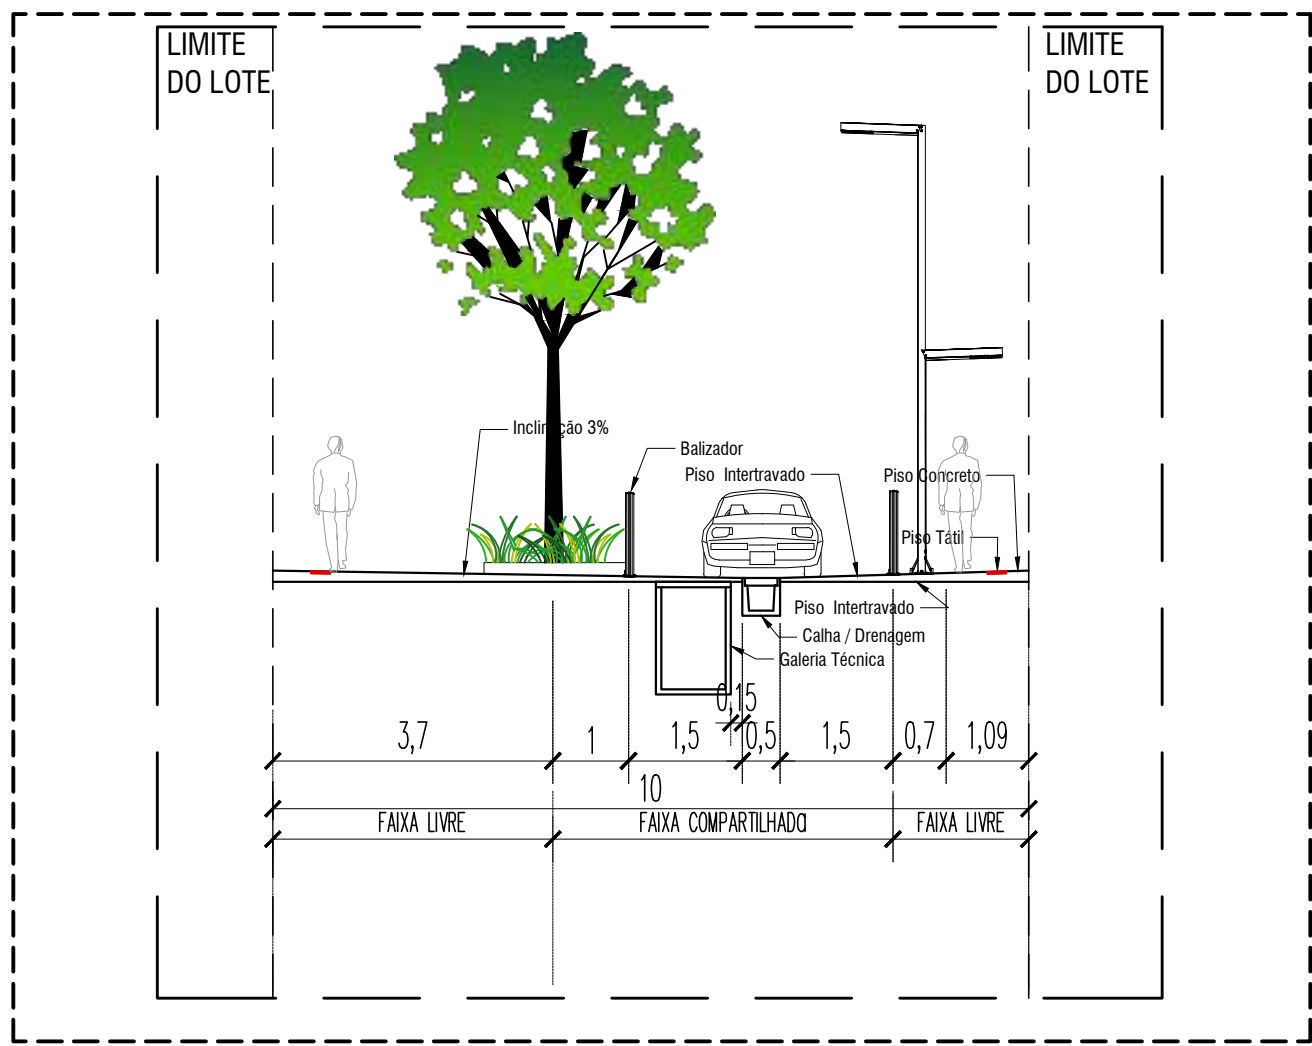

SEÇÃO TRANSVERSAL RBV1 - RBV1'  
ESCALA 1/100

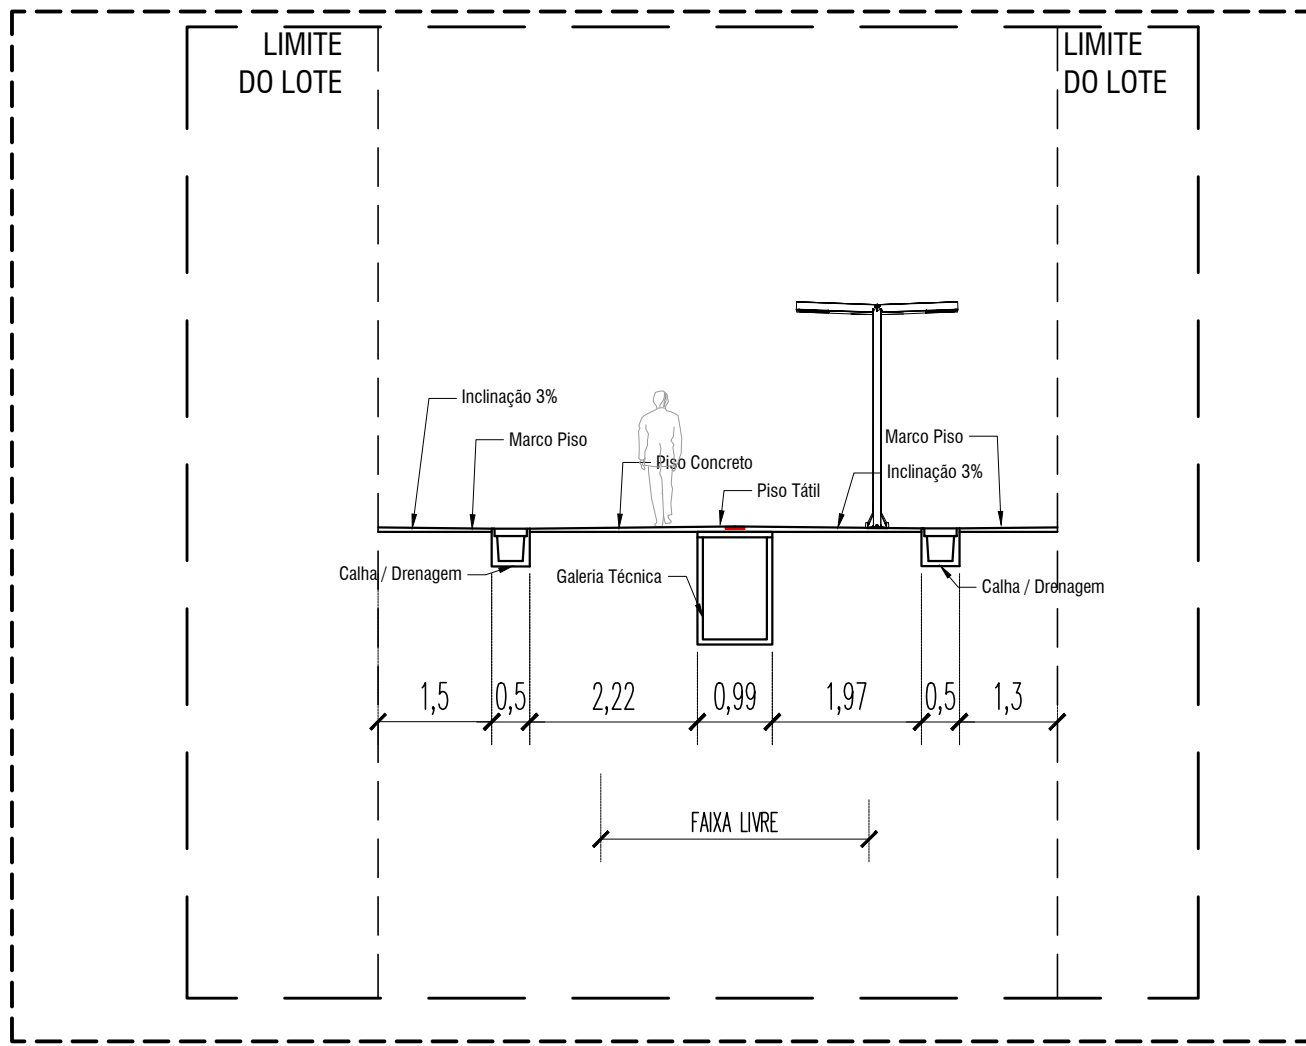

SEÇÃO TRANSVERSAL RBV4 - RBV4'  
ESCALA 1/100



PLANTA DE SITUAÇÃO -  
TRECHOS RUA BOA VISTA  
5/1 ESCALA

RUA BOA VISTA							
LEGENDA CONSTRUIR							
SIMB.	DESCRIÇÃO			SIMB.	DESCRIÇÃO		
	CONCRETO ARMADO COM CONCRETO MOLDOADO IN LOCO, USUANDO ESPESURA 8 CM				SINALIZAÇÃO HORIZONTAL COM PINTURA RETROREFLETIVA - COR BRANCA		
	CONCRETO ARMADO ARMADO, PIGMENT VERMELHO OU LARANJA, ESPESURA 10CM, JUNTAS DESPARGAS SYMBA				SINALIZAÇÃO HORIZONTAL COM PINTURA RETROREFLETIVA - COR AMARELA		
	PISO EM GRANITO POLIDO, EM PLACAS DE 40X40 CM, COM GRELHA NA COR PALETA E CIMENTO BRANCO						
	MEIO-FIO EM CONCRETO PRÉ-FABRICADO, 10X10X10CM						
LEGENDA: REALOCAÇÃO POSTEAMENTO							
	POSTES EXISTENTES						
OS POSTES EXISTENTES ENCONTRADOS NO LEVANTAMENTO NÃO PODERÃO INTERROMPER A FAIXA LIVRE DO PASSO, DEVENDO SER REALOCADOS PARA AS FAIXAS DE SERVIÇO DO CALÇADÃO. A REALOCAÇÃO DOS POSTES DEVE SER INDICADA NOS PROJETOS COMPLEMENTARES.							
	POSTE DE ILUMINAÇÃO INDICADO EM PROJETO EM AÇO GALVANIZADO COM 4M DE ALTURA E DUAS PELATAS						
LEGENDA: PLACAS SINALIZAÇÃO VERTICAL							
SIMB.	DESCRIÇÃO	QUANT.	UN.	SIMB.	DESCRIÇÃO	QUANT.	UN.
	PLACA FRONTAL E VERTICAL EM AÇO GALVANIZADO, 40X100CM	12	un		PLACA METÁLICA EM AÇO GALVANIZADO 8 1/2" X 1/2" DE ALTA	07	un
LEGENDA: MOBILIÁRIO							
SIMB.	DESCRIÇÃO			SIMB.	DESCRIÇÃO		
	BANCO EM CONCRETO ARMADO DE ALTA PERFORMANCE COM ASSENTO EM MADEIRA NATURAL.				LIXEIRA EM FORMATO CIRCULAR EM CONCRETO ARMADO DE ALTA PERFORMANCE SEM COBERTURA.		
	ARBORIZAÇÃO PROPOSTA (As árvores existentes devem ser mantidas a 2 metros da grade, compreendendo de arborização).						
	ÁRVORES EXISTENTES NA RUA AUGUSTA.						
	ÁRVORES EXISTENTES						
	PALMEIRAS EXISTENTES						
TODA ARBORIZAÇÃO EXISTENTE FOI LEVANTADA NO LEVANTAMENTO TOPOGRÁFICO INICIAL. TODAS AS ÁRVORES EXISTENTES DEVEM SER CONSERVADAS MANTENDO NO LOCAL, OU REALOCADAS CONFORME O PROJETO.							

Obs: 1 - O projeto foi desenvolvido com base no levantamento topográfico planialtimétrico realizado pela empresa JH Topografia.

OBSERVAÇÕES REALIZAÇÃO:

- Os pontos que precisarem ser realocados nas calçadas que tenham faixa de serviço devem ser representados dentro desse mesmo espaço reservado.
- No caso dos pontos que forem realocados nas calçadas desprovidas de faixa de serviço, eles devem ser posicionados junto ao meio-fio, respeitando um espaço mínimo de 1,20m de faixa livre.



PREFEITURA MUNICIPAL DE MACEIÓ  
PREFEITO JOÃO HENRIQUE HOLANDA CALDAS

IPLAM - INSTITUTO DE PESQUISA, PLANEJAMENTO E LICENCIAMENTO URBANO E AMBIENTAL  
ANTONIO CARVALHO E SILVA NETO  
SECRETÁRIO PRESIDENTE

TÍTULO: OBRA:  
REALIZAÇÃO DO CALÇADÃO DO CENTRO DE MACEIÓ.

RESPONSÁVEL TÉCNICO DO PROJETO:  
Márcia Luísa de Carvalho Viegas Machado - CAU: A181590-3

DIRETOR EXECUTIVO DE DESENHOS URBANOS E PROJETOS ESTRUTURANTES:  
Álvaro Barbosa G. de Moraes - CAU: A185761-0

DESCRIÇÃO:  
REALIZAÇÃO DO CALÇADÃO DO CENTRO DE MACEIÓ.

DIRETORIA:  
Raul Mendes de Lacerda  
Thais de Andrade Paiva  
Maria Luísa de C. V. Machado  
Paula Duzque Rangel  
Bruna Rodrigues Sousa  
Álvaro Barbosa G. de Moraes  
Thais Oliveira Godinho

LAÍS MÉRICA DOS SANTOS M. TORRES  
EQUIPE TÉCNICA:  
Alexandre Bertoni de Araújo  
Ana Mariam Monteiro Nogueira Amaral  
Bruno Correia Romeiro Borges  
Mariana Vasques Brol

LOCALIZAÇÃO:  
CENTRO, MACEIÓ-AL

ASSUNTO:  
PLANTA DE PISO: RUA BOA VISTA ( TRECHO 4 E 5); SEÇÃO TRANSVERSAL RBV1-RBV1' E RBV4-RBV4'.

REVISÃO:  
00




DESCRIÇÃO:  
REALIZAÇÃO DO CALÇADÃO DO CENTRO DE MACEIÓ.

DATA:  
OUTUBRO/2025

ESCALA:  
INDICADA

PRANCHAS:  
09/14



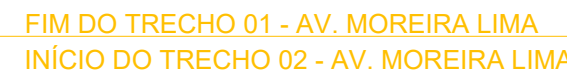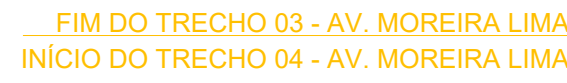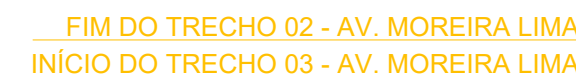

Obs: 1- O projeto foi desenvolvido com base no levantamento topográfico planialtimétrico realizado pela empresa J.W. Topografia







Obs. 1- O projeto foi desenvolvido com base no levantamento topográfico planialtimétrico realizado pela empresa JWA Topografia.

11/14




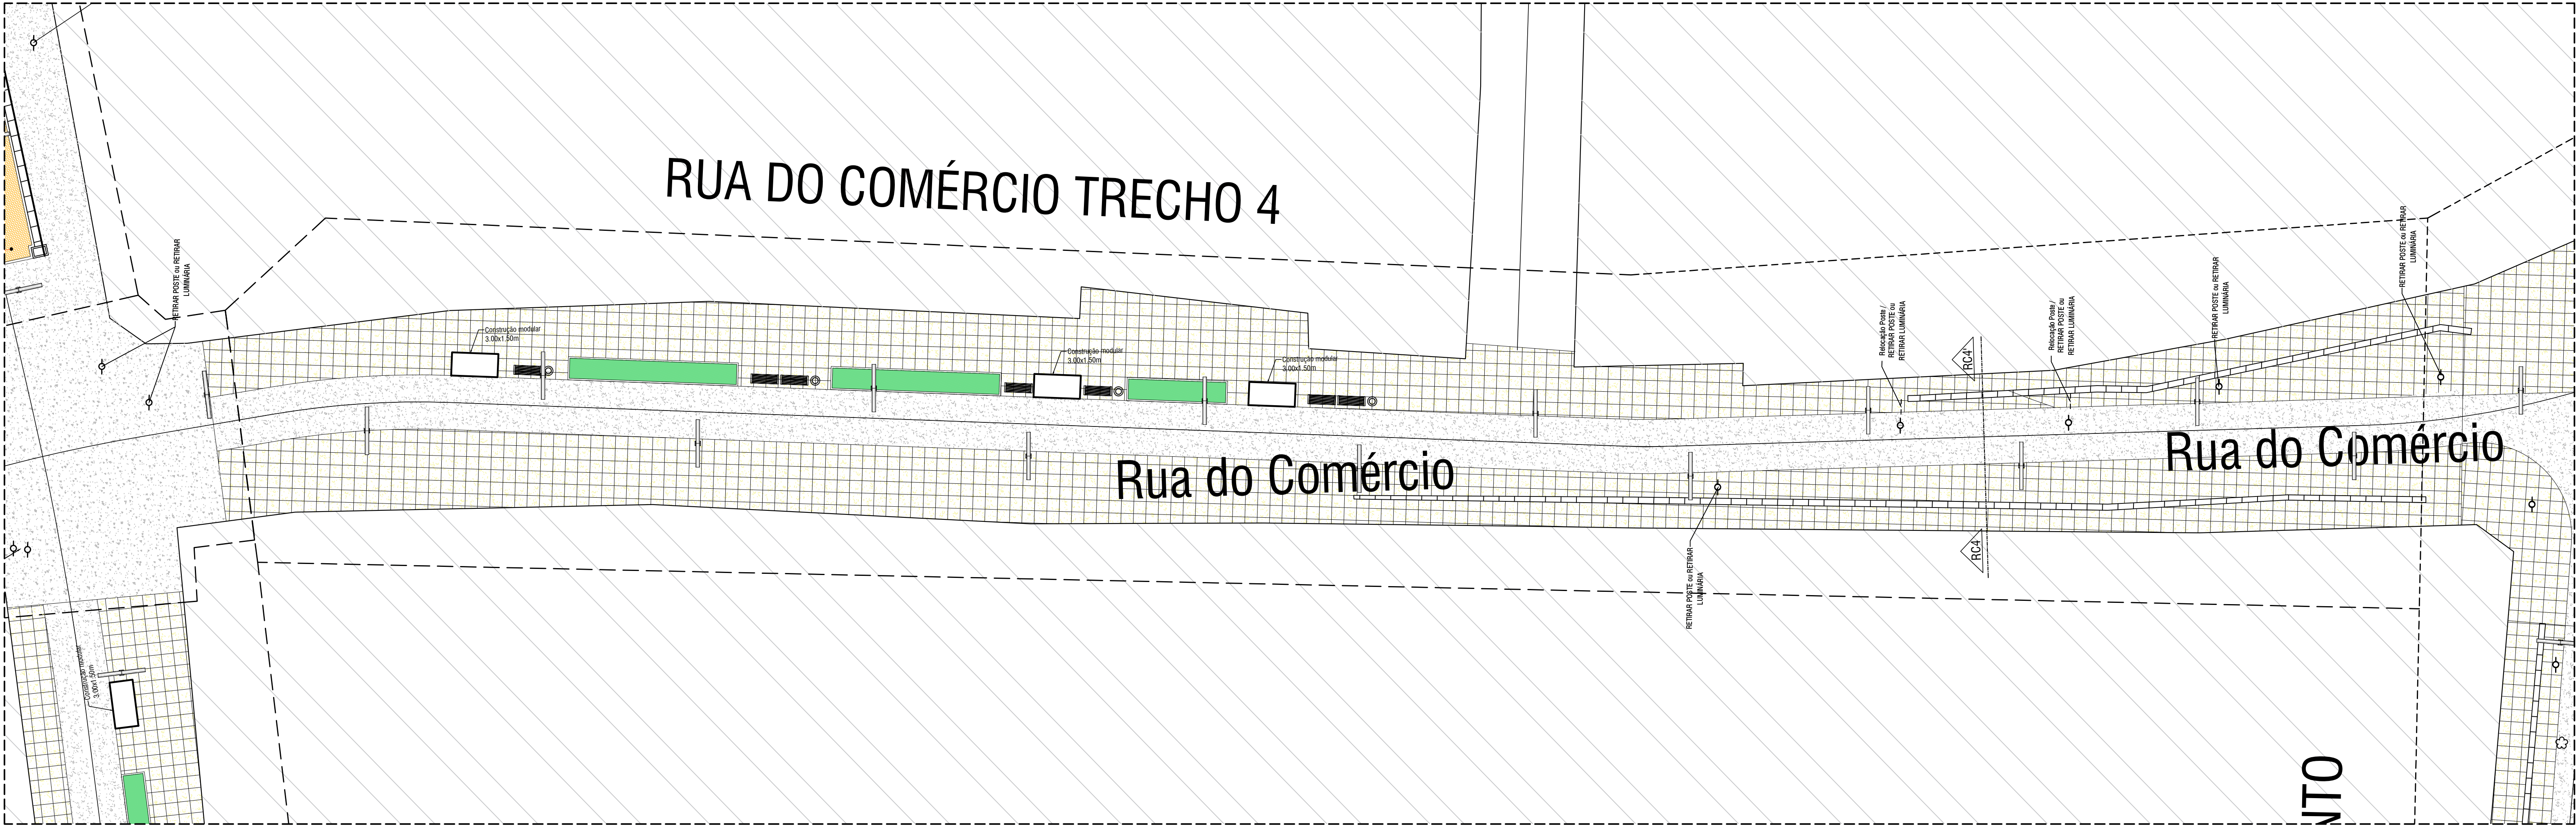


PLANTA DE PISO - RUA DO COMÉRCIO - TRECHO 4  
ESCALA 1/150

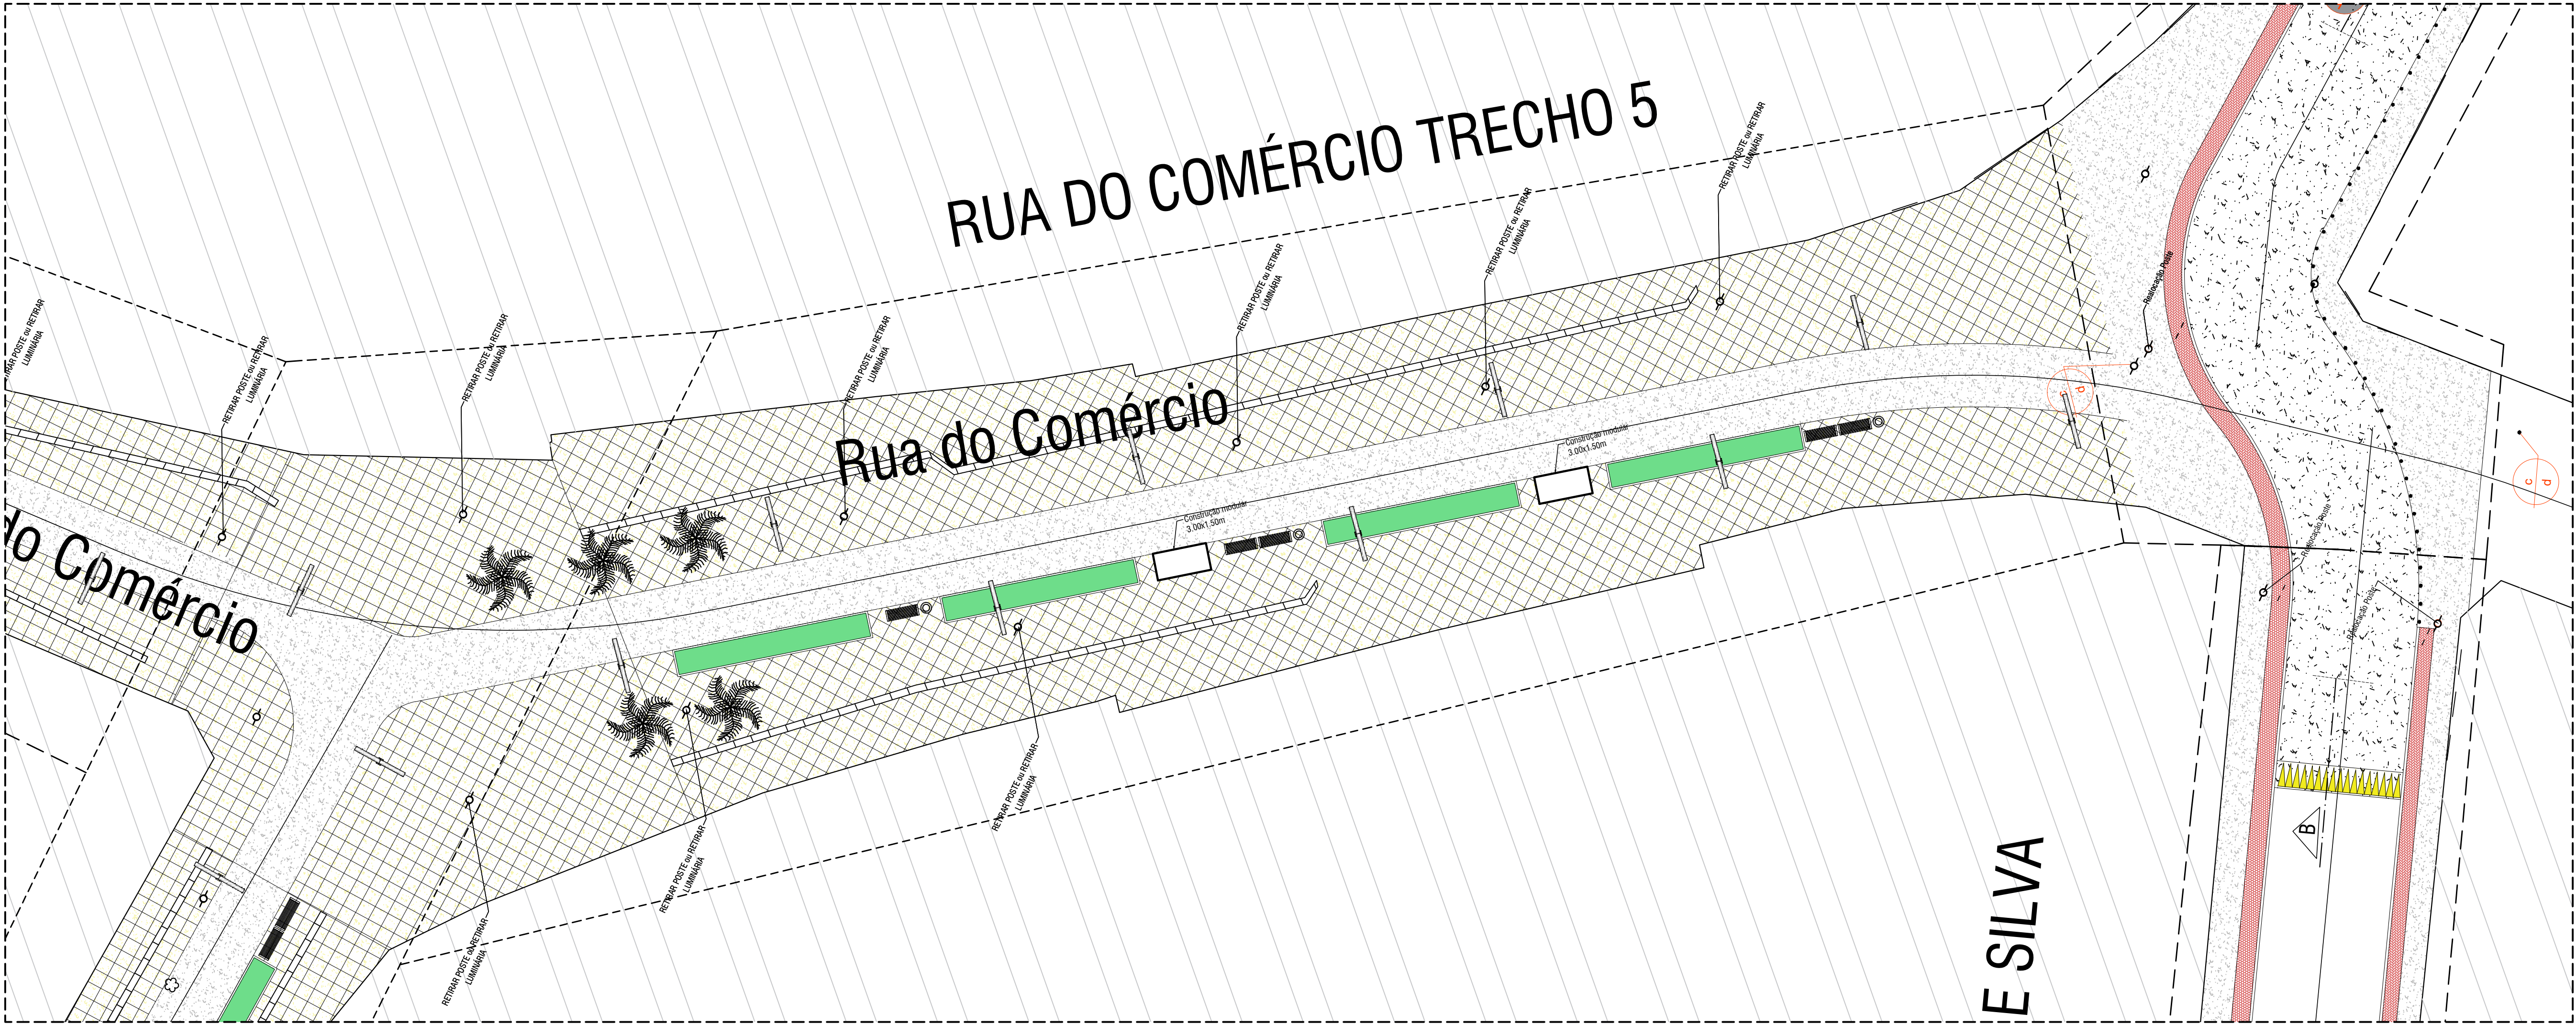

PLANTA DE PISO - RUA DO COMÉRCIO - TRECHO 5  
ESCALA 1/150

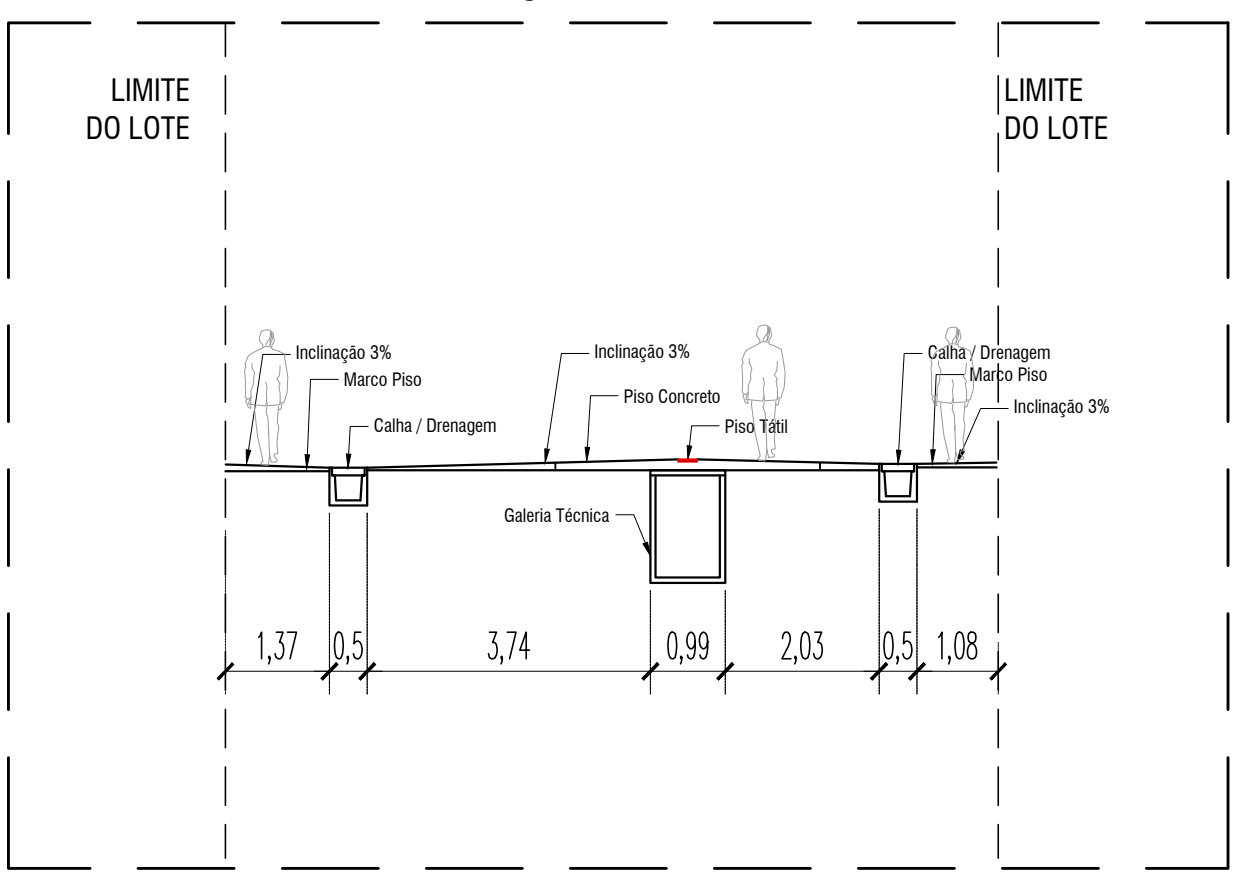

SEÇÃO TRANSVERSAL RC4 - RC4'  
ESCALA 1/100

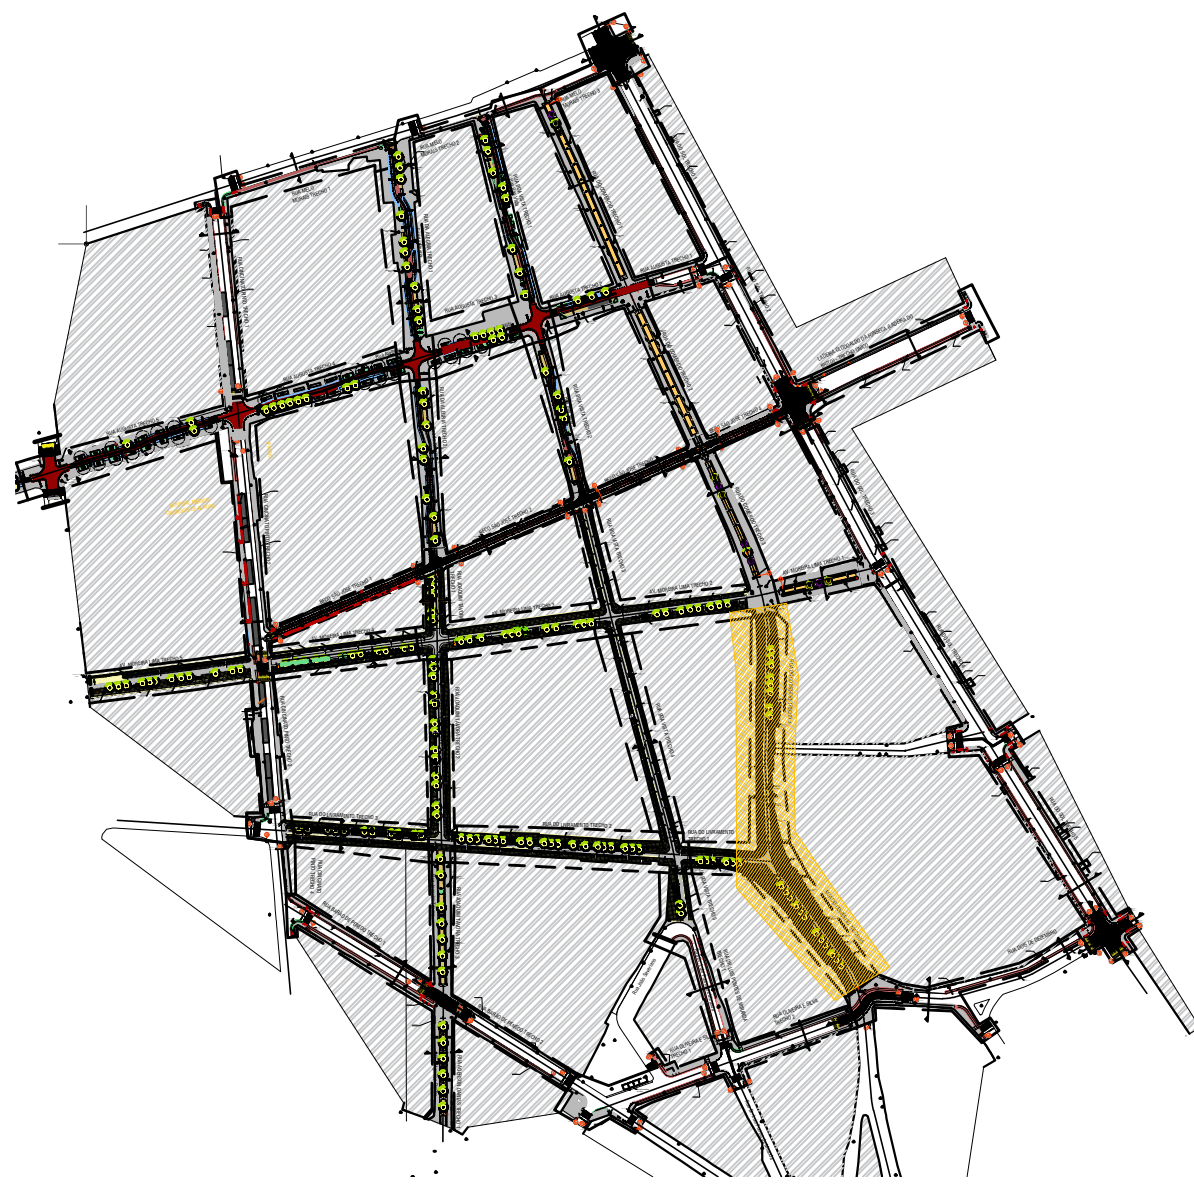

PLANTA DE SITUAÇÃO -  
TRECHOS RUA DO COMÉRCIO  
S/ ESCALA

RUA BOA VISTA											
LEGENDA CONSTRUIR											
SIMB.	DESCRIÇÃO			SIMB.	DESCRIÇÃO						
	CONCRETO ARMADO COM CONCRETO MOLHADO IN LOCO, LIGADO, ESPESURA 8 CM				GRANULADO						
	CONCRETO LIGADO ARMADO, PREMENT. VORTEXES DE 20CM AL. ESPESURA 10CM JUNTAS DESENGASTAS 2X2CM				SINALIZAÇÃO HORIZONTAL COM PROTURA RETROREFLETIVA - COR BRANCA						
	PISO EM GRANULADO POLIDO, EM PLACAS DE 40X40CM, COM CIMENTAÇÃO IN LOCO, CIMENTO BRANCO				SINALIZAÇÃO VERTICAL COM PROTURA RETROREFLETIVA - COR AMARELA						
	MED - FIX EM CONCRETO PRE-FABRICADO, (100X10X1300)cm				BALIZADOR EM CONCRETO COM 8X8CM						
LEGENDA: REALOCAÇÃO POSTEAMENTO											
POSTES EXISTENTES: OS POSTES EXISTENTES ENCONTRADOS NO LEVANTAMENTO NÃO PRECISAM INTERROMPER A FAIXA LIVRE DO PASSO, DEVENDO SER REALOCADOS PARA AS FAIXAS DE SERVIÇO DO CALÇADÃO. A REALOCAÇÃO DOS POSTES DEVE SER INDICADA NOS PRODUTOS COMPLEMENTARES.											
POSTE DE ILUMINAÇÃO INDICADO EM PROJETO EM AÇO GALVANIZADO COM 4M DE ALTURA E DUAS PRELIMINARES											
LEGENDA: PLACAS SINALIZAÇÃO VERTICAL											
SIMB.	DESCRIÇÃO	QUANT.	UN.	SIMB.	DESCRIÇÃO	QUANT.	UN.				
	PLACA FRENTE E VERSO EM AÇO GALVANIZADO, 40X20CM	12	un		PLACA FRENTE E VERSO EM AÇO GALVANIZADO 40X20CM, 3,0M DE ALTURA	07	un				
LEGENDA: MOBILIÁRIO											
SIMB.	DESCRIÇÃO			SIMB.	DESCRIÇÃO						
	BANCO EM CONCRETO ARMADO DE ALTA PERFORMANCE COM ASSENTO EM MADEIRA MACIÇA NATURAL				LUBRIM EM FORMATO CIRCULAR EM CONCRETO ARMADO DE ALTA PERFORMANCE SEM COBERTURA						
	ARBORIZAÇÃO PROPOSTA										
Obs.: As árvores propostas em altura variam de 2,5m a 2,8 metros. Para garantir compatibilidade de arborização.											
	ÁRVORES EXISTENTES NA RUA AUGUSTA										
	ÁRVORES EXISTENTES										
	PALMEIRAS EXISTENTES										
TODA ARBORIZAÇÃO EXISTENTE FOI LEVANTADA NO LEVANTAMENTO TOPOGRÁFICO INICIAL. TODAS AS ÁRVORES EXISTENTES DEVEM SER CONSERVADAS MANTIDAS NO LOCAL DA REALIZAÇÃO CONFORME O PROJETO.											

Obs: 1- O projeto foi desenvolvido com base no levantamento topográfico planimétrico realizado pela empresa JHT Topografia.

OBSERVAÇÕES REALIZAÇÃO:

- Os pontos de medição foram realizados nos calçadões que contém faixas de serviço devem ser reparados dentro desse mesmo espaço delimitado.
- No caso dos pontos que foram medidos nos calçadões de faixas de serviço, eles devem ser posicionados junto ao meio-fio, respeitando um espaço mínimo de 1,20m da faixa livre.



PREFEITURA MUNICIPAL DE MACEIÓ  
PREFEITO JOÃO HENRIQUE HOLANDA CALDAS

IPLAM - INSTITUTO DE PESQUISA, PLANEJAMENTO E LICENCIAMENTO URBANO E AMBIENTAL  
ANTONIO CARVALHO E SILVA NETO  
SECRETÁRIO PRESIDENTE

TÍTULO OBRA:  
REALIZAÇÃO DO CALÇADÃO DO CENTRO DE MACEIÓ.

RESPONSÁVEL TÉCNICO DO PROJETO:  
Márcia Luiza de Carvalho Viegas Machado

MARIA LUIZA DE CARVALHO VIEGAS MACHADO - CAU: A181590-3

DIRETOR EXECUTIVO DE DESENHOS URBANOS E PROJETOS ESTRUTURANTES:  
Álvaro Barbosa G. de Moraes

ÁLVARO BARBOSA G. DE MORAIS - CAU: A185707-0

DESCRIÇÃO:  
REALIZAÇÃO DO CALÇADÃO DO CENTRO DE MACEIÓ.

DIRETORIA:  
Raul Mendes de Lacerda  
Thais de Andrade Paiva  
Maria Luiza de C. V. Machado  
Paula Duque Rangel  
Bruna Rodrigues Sousa  
Álvaro Barbosa G. de Moraes  
Thais Oliveira Godinho

EQUIPE TÉCNICA:  
Lais Mércia dos Santos M. Torres  
Ana Mariam Monteiro Nogueira Amaral  
Bruno Correia Romeiro Borges  
Mariana Vasques Brol


LOCALIZAÇÃO:  
CENTRO, MECEIÓ-AL

ASSUNTO:  
PLANTA BAIXA RUA DO COMÉRCIO (TRECHOS 4 E 5); SEÇÃO TRANSVERSAL RC4-RC4'.


REVISÃO: 00  
DESCRIÇÃO:  
REALIZAÇÃO DO CALÇADÃO DO CENTRO DE MACEIÓ.

DATA: OUTUBRO/2025  
ESCALA: INDICADA  
PRANCHAS: 12/14




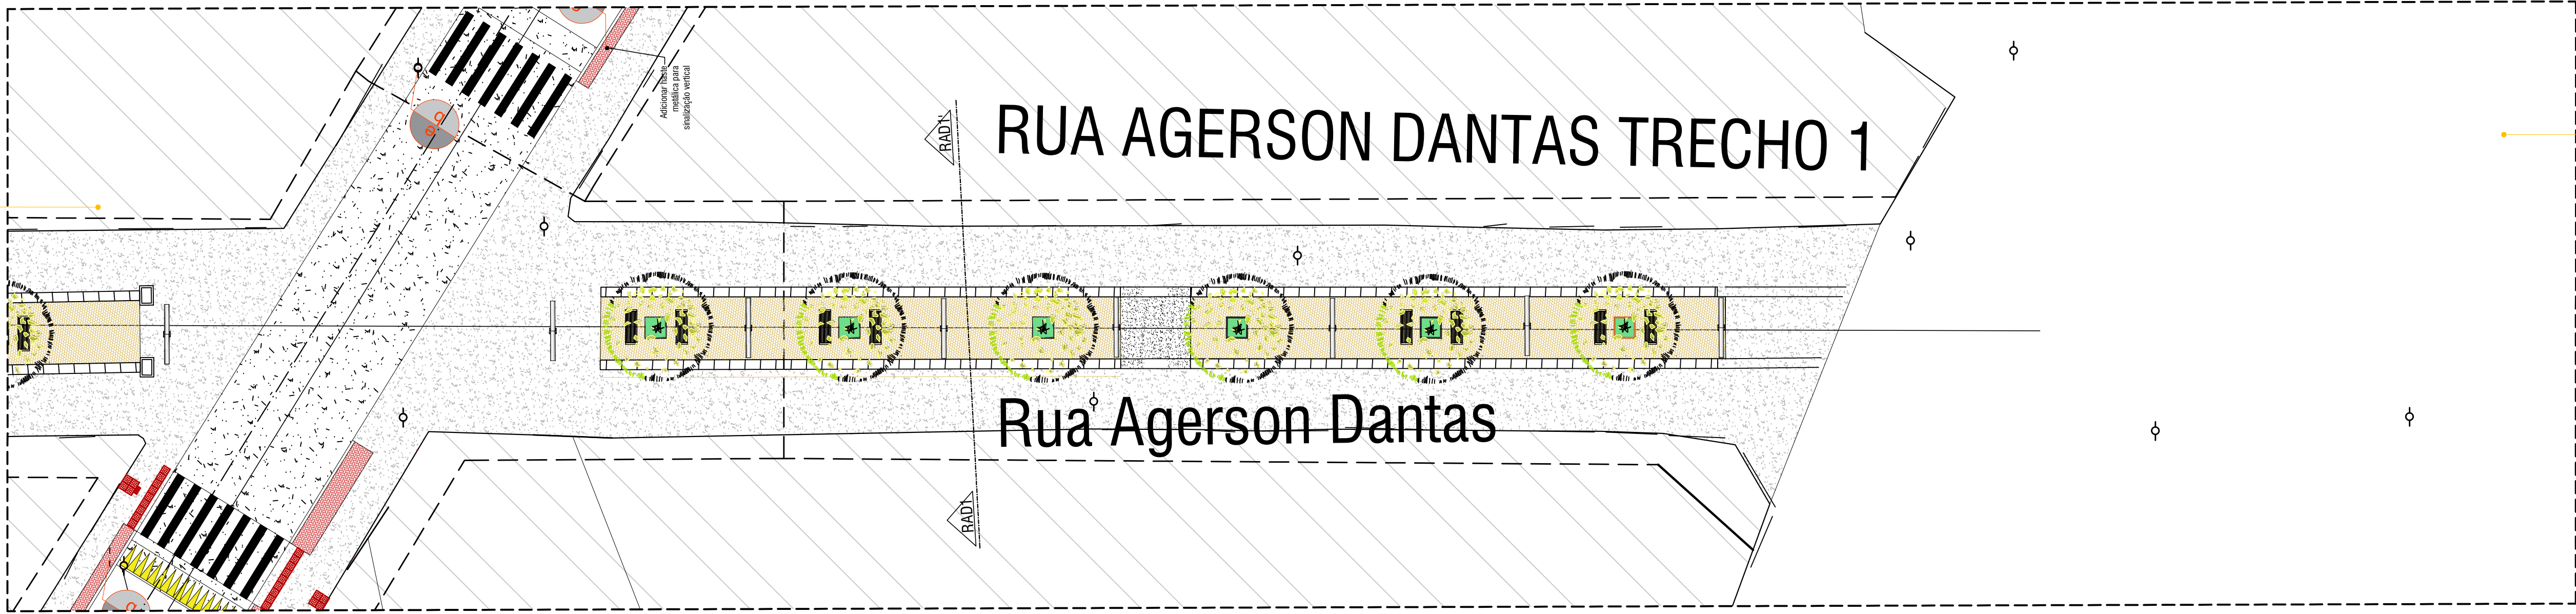

PLANTA BAIXA - RUA AGERSON DANTAS - TRECHO 1  
ESCALA 1/200

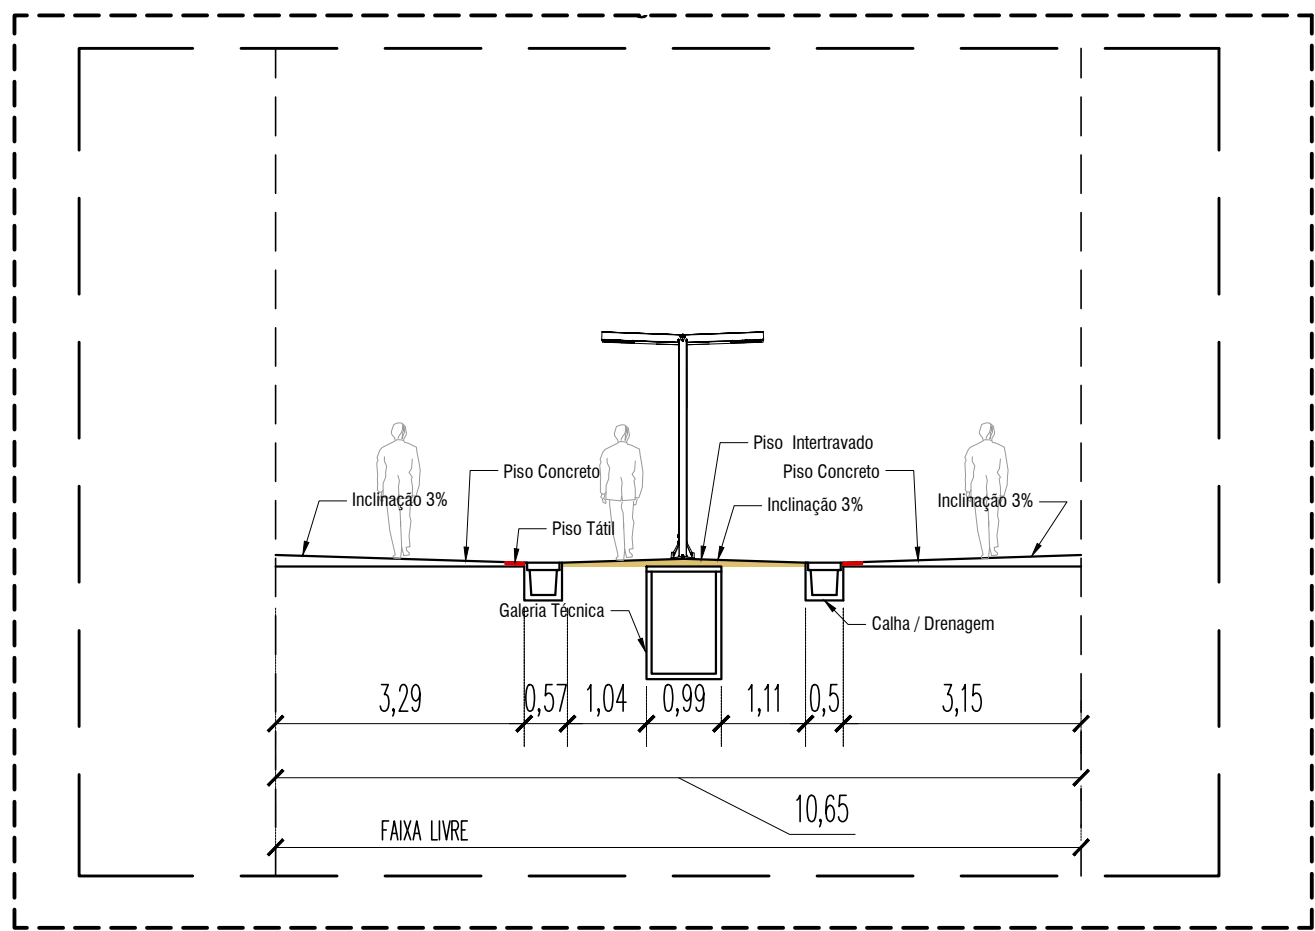


SEÇÃO TRANSVERSAL RAD1 - RAD1  
ESCALA 1/100

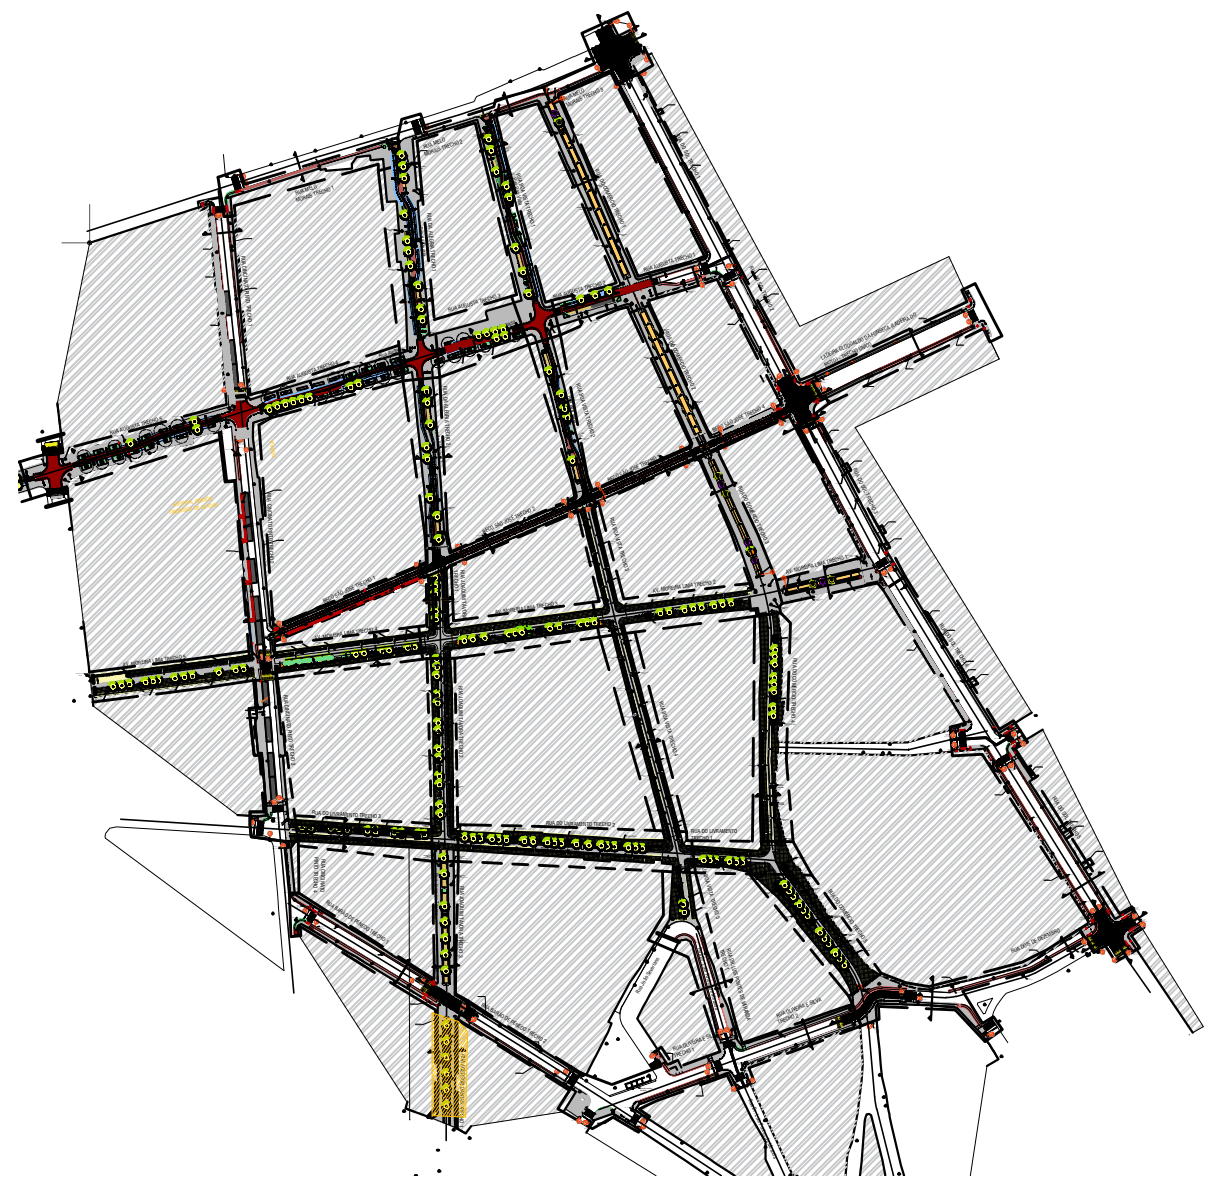

PLANTA DE SITUAÇÃO -  
TRECHOS RUA AGERSON DANTAS  
S/ ESCALA

RUA JOAQUIM TÁVORA			
LEGENDA CONSTRUIR			
SÍMBOLO	DESCRIÇÃO	SÍMBOLO	DESCRIÇÃO
	CONCRETO ARMADO COM CONCRETO MOLHADO FLOCO VERDE, ESPESURA 8 CM		GRAMA AMERICANA
	CONCRETO LIGADO ARMADO, PIGMENTO VERDE NA SUPERFÍCIE, ESPESURA 10 CM, JUNTAS DESENVOLVIDAS 50 CM		SINALIZAÇÃO HORIZONTAL COM PINTURA RETROREFLETIVA - COR BRANCA
	INTERTRAVADO, COM BLOCO HEXAGONAL, CULMINA, ESPESURA 10 CM NA COR AMARELO		SINALIZAÇÃO HORIZONTAL COM PINTURA RETROREFLETIVA - COR AMARELA
	PISO EM GRANULITO POLIDO, EM PLACAS DE 40x40 CM, COM GRANULADO NA COR PRETA E CIMENTO BRANCO		BALIZADOR EM CONCRETO COM Ø100 MM
	MEIO - FIO EM CONCRETO PRE-FABRICADO, (TOMBO DE 10x10 CM)		

LEGENDA: REALOCAÇÃO POSTEAMENTO	
	POSTES EXISTENTES: OS POSTES EXISTENTES ENCONTRADOS NO LEVANTAMENTO NÃO PODERÃO INTERROMPER A FAIXA LIVRE DO PASSO, DEVENDO SER REALOCADOS PARA AS FAIXAS DE SERVIÇO DO CALÇADO. A REALOCAÇÃO DOS POSTES DEVE SER INDICADA NOS PROJETOS COMPLEMENTARES.

LEGENDA: PLACAS SINALIZAÇÃO VERTICAL							
SÍMBOLO	DESCRIÇÃO	QUANT.	UN.	SÍMBOLO	DESCRIÇÃO	QUANT.	UN.
	PLACA PRETE E VERDE EM AÇO GALVANIZADO, 40x40 CM	12	UN.		PLACA PRETE E VERDE EM AÇO GALVANIZADO 80x80 CM, 3,00 M DE ALTURA	07	UN.

LEGENDA: MOBILIÁRIO			
SÍMBOLO	DESCRIÇÃO	SÍMBOLO	DESCRIÇÃO
	BANCA DE CONCRETO ARMADO DE ALTA PERFORMANCE COM ASSENTO EM MADEIRA NATURAL		LUBRA DO FORMATO CIRCULAR EM CONCRETO ARMADO DE ALTA PERFORMANCE SEM COBERTURA

	ARBORIZAÇÃO PROPOSTA <small>Obs.: As medidas propostas na planta referem-se ao diâmetro da copa da árvore, não ao tronco.</small>
	ÁRVORES EXISTENTES NA RUA AUGUSTA
	ÁRVORES EXISTENTES
	PALMEIRAS EXISTENTES

TODA ARBORIZAÇÃO EXISTENTE FOI LEVANTADA NO LEVANTAMENTO TOPOGRÁFICO INICIAL. TODAS AS ÁRVORES EXISTENTES DEVEM SER CONSERVADAS MANTENDO NO LOCAL OU REALOCADAS CONFORME O PROJETO.

Obs.: O projeto foi desenvolvido com base no levantamento topográfico planialtimétrico realizado pela empresa JH Topografia.

OBSERVAÇÕES REALOCAÇÃO:

- Os pontos que precisarem ser realocados nas calçadas que tenham faixa de serviço devem ser representados dentro desse mesmo espaço reservado.
- No caso dos pontos que forem realocados nas calçadas desprovidas de faixa de serviço, eles devem ser posicionados junto ao meio-fio, respeitando um espaço mínimo de 1,20m da base livre.



PREFEITURA MUNICIPAL DE MACEIÓ  
PREFEITO JOÃO HENRIQUE HOLANDA CALDAS

IPLAM - INSTITUTO DE PESQUISA, PLANEJAMENTO E LICENCIAMENTO URBANO E AMBIENTAL  
ANTONIO CARVALHO E SILVA NETO  
SECRETÁRIO PRESIDENTE

TÍTULO: OBRA:  
REALIZAÇÃO DO CALÇADÃO DO CENTRO DE MACEIÓ.

RESPONSÁVEL TÉCNICO DO PROJETO:  
  
MARIA LUISA DE CARVALHO VIEGAS MACHADO - CAU: A181590-3

DIRETOR EXECUTIVO DE DESENHOS URBANOS E PROJETOS ESTRUTURANTES:  
  
ALVARO BARBOSA G. DE MORAIS - CAU: A185501-0

DESCRIÇÃO:  
REALIZAÇÃO DO CALÇADÃO DO CENTRO DE MACEIÓ.

DIRETORIA:  
Raul Mendes de Lacerda  
Thais de Andrade Paiva  
Paula Duque Rangel  
Bruna Rodrigues Sousa  
Álvaro Barbosa G. de Moraes  
Thais Oliveira Godinho

Lais Mércia dos Santos M. Torres  
EQUIPE TÉCNICA:  
Alexandre Bertoni de Araújo  
Ana Mariam Monteiro Nogueira Amaral  
Bruno Correia Romeiro Borges  
Mariana Vasques Brol

LOCALIZAÇÃO:  
CENTRO, MACEIÓ-AL

ASSUNTO:  
PLANTA DE PISO: RUA AGERSON DANTAS ( TRECHO 1); SEÇÃO TRANSVERSAL RAD1-RAD1'.

REVISÃO:  
00

DESCRIÇÃO:  
REALIZAÇÃO DO CALÇADÃO DO CENTRO DE MACEIÓ.

DATA:  
OUTUBRO/2025

ESCALA:  
INDICADA

PRANCHA:  
13/14



